

①園入口 0.07

②柵 0.10

③柵 0.09

④植込 0.13

⑤柵 0.13

⑥植込 0.11

⑦柵 0.10

⑧植込 0.12

⑨植込 0.13

⑩花壇 0.09

⑪新園舎入口 0.08

⑫足洗い場 0.08

⑬テラス 0.10

⑭柵 0.10

⑮側溝 0.08

⑯砂場 0.14

⑰園庭 0.09

⑱花壇 0.09

⑲花壇 0.10

⑳側溝 0.08

㉑砂場 0.22

㉒園庭(盛土) 0.11

㉓園庭 0.10

㉔花壇 0.13

㉕91x 0.13

㉖木下 0.11






㉗雨樋下 0.08

㉘雨樋下 0.12

㉙雨樋下 0.20

㉚足洗い場 0.07

㉛柵 0.10

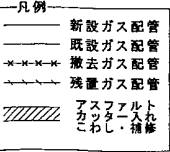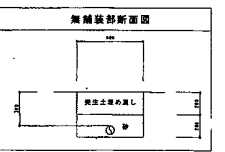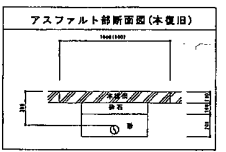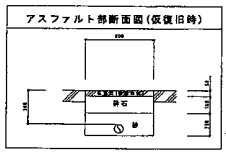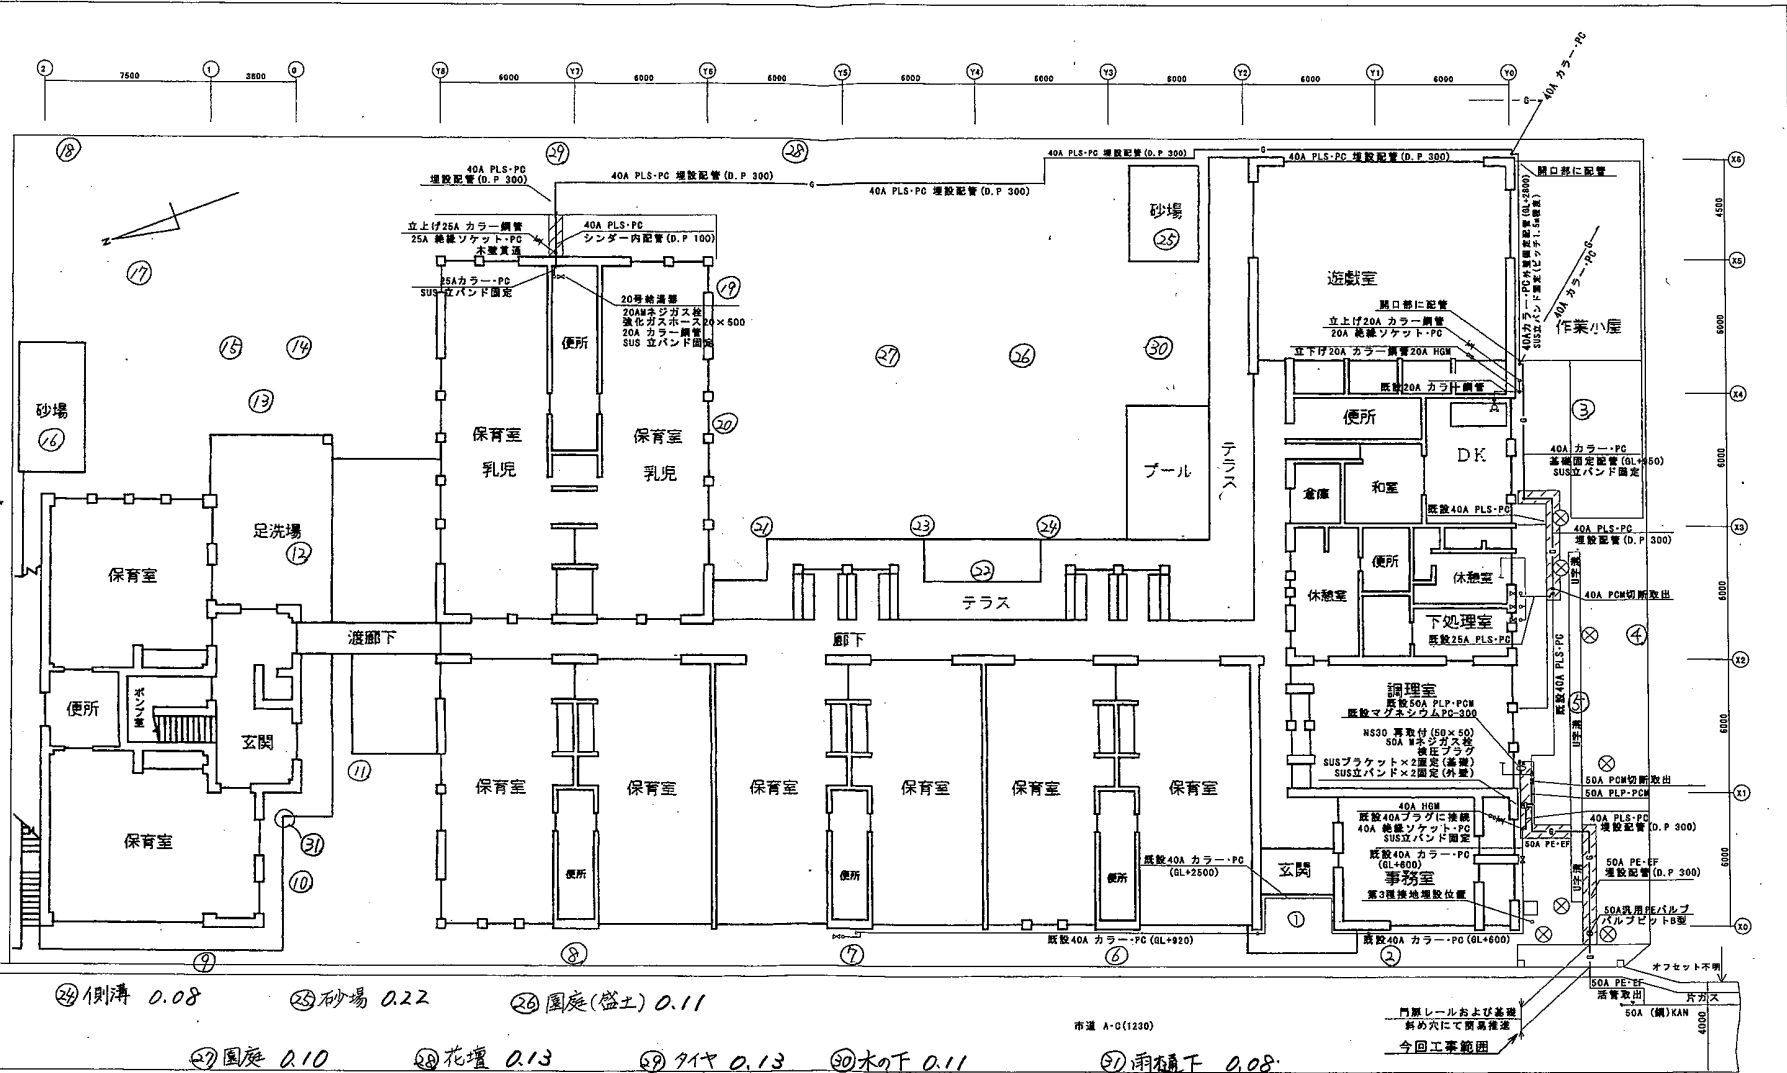

市道 A-C(1230)

湊町保育園 配置平面図 1/150

湊町保育園	縮尺	S=1/150
	作成者	図面番号
		B-7
		11