
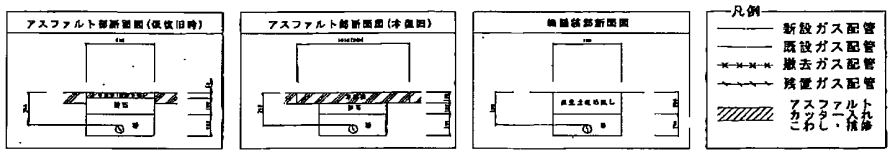


- ① 園入口 0.06
- ② 柵 0.10
- ③ 柵 0.12
- ④ 植込 0.14
- ⑤ 柵 0.13
- ⑥ 植込 0.11
- ⑦ 柵 0.10
- ⑧ 植込 0.12
- ⑨ 植込 0.13
- ⑩ 花壇 0.10
- ⑪ 新園舎入口 0.08
- ⑫ 足洗場 0.08
- ⑬ チル 0.09
- ⑭ 柵 0.09
- ⑮ 側溝 0.10
- ⑯ 砂場 0.14
- ⑰ 園庭 0.10
- ⑱ 花壇 0.09
- ⑲ 花壇 0.10
- ⑳ 雨樋下 0.13
- ㉑ 雨樋下 0.14
- ㉒ 足洗場 0.07
- ㉓ 柵 0.12
- ㉔ 側溝 0.09
- ㉕ 砂場 0.21
- ㉖ 園庭(盛土) 0.10
- ㉗ 園庭 0.09
- ㉘ 花壇 0.12
- ㉙ 柵 0.09
- ㉚ 柵下 0.10
- ㉛ 雨樋下 0.10

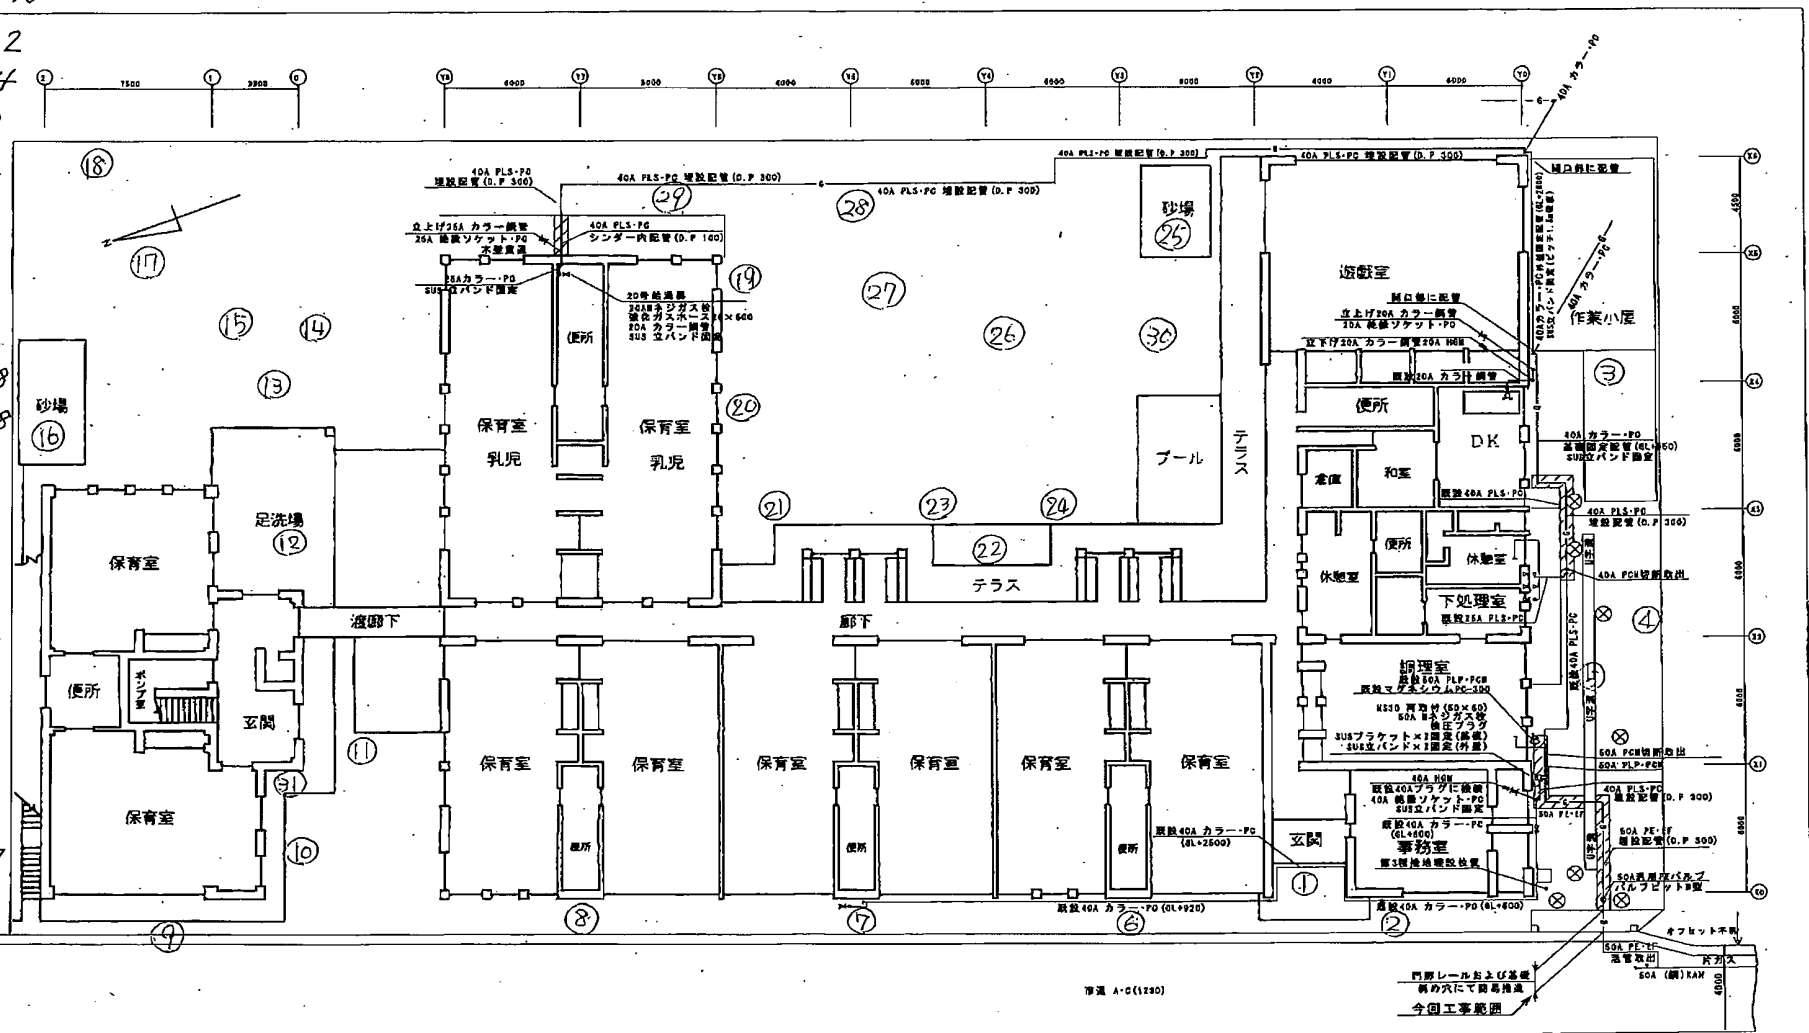

滝町保育園 配管平面図 1/150

図名	滝町保育園	縮尺	1/150
作成者		図面番号	N-7
承認者		枚数	11