
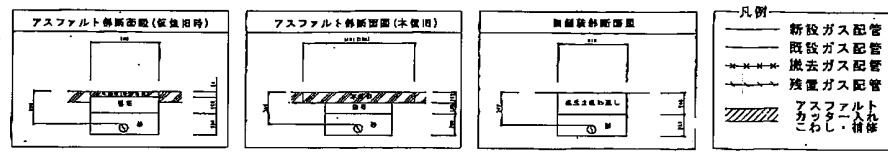


- ① 園入口 0.07
- ② 樹 0.10
- ③ 樹 0.11
- ④ 植込 0.12
- ⑤ 樹 0.10
- ⑥ 植込 0.11
- ⑦ 樹 0.10
- ⑧ 植込 0.11
- ⑨ 植込 0.12
- ⑩ 花壇 0.10
- ⑪ 新園舎入口 0.07
- ⑫ 足洗場 0.08
- ⑬ 水たまり 0.10
- ⑭ 樹 0.08
- ⑮ 側溝 0.08
- ⑯ 砂場 0.14
- ⑰ 園庭 0.09
- ⑱ 花壇 0.10
- ⑲ 花壇 0.12
- ⑳ 雨樋下 0.13
- ㉑ 雨樋下 0.19
- ㉒ 足洗場 0.07
- ㉓ 樹 0.10
- ㉔ 側溝 0.08
- ㉕ 砂場 0.18
- ㉖ 園庭(盛土) 0.10
- ㉗ 園庭 0.09
- ㉘ 花壇 0.11
- ㉙ 水たまり 0.09
- ㉚ 樹下 0.10
- ㉛ 雨樋下 0.08

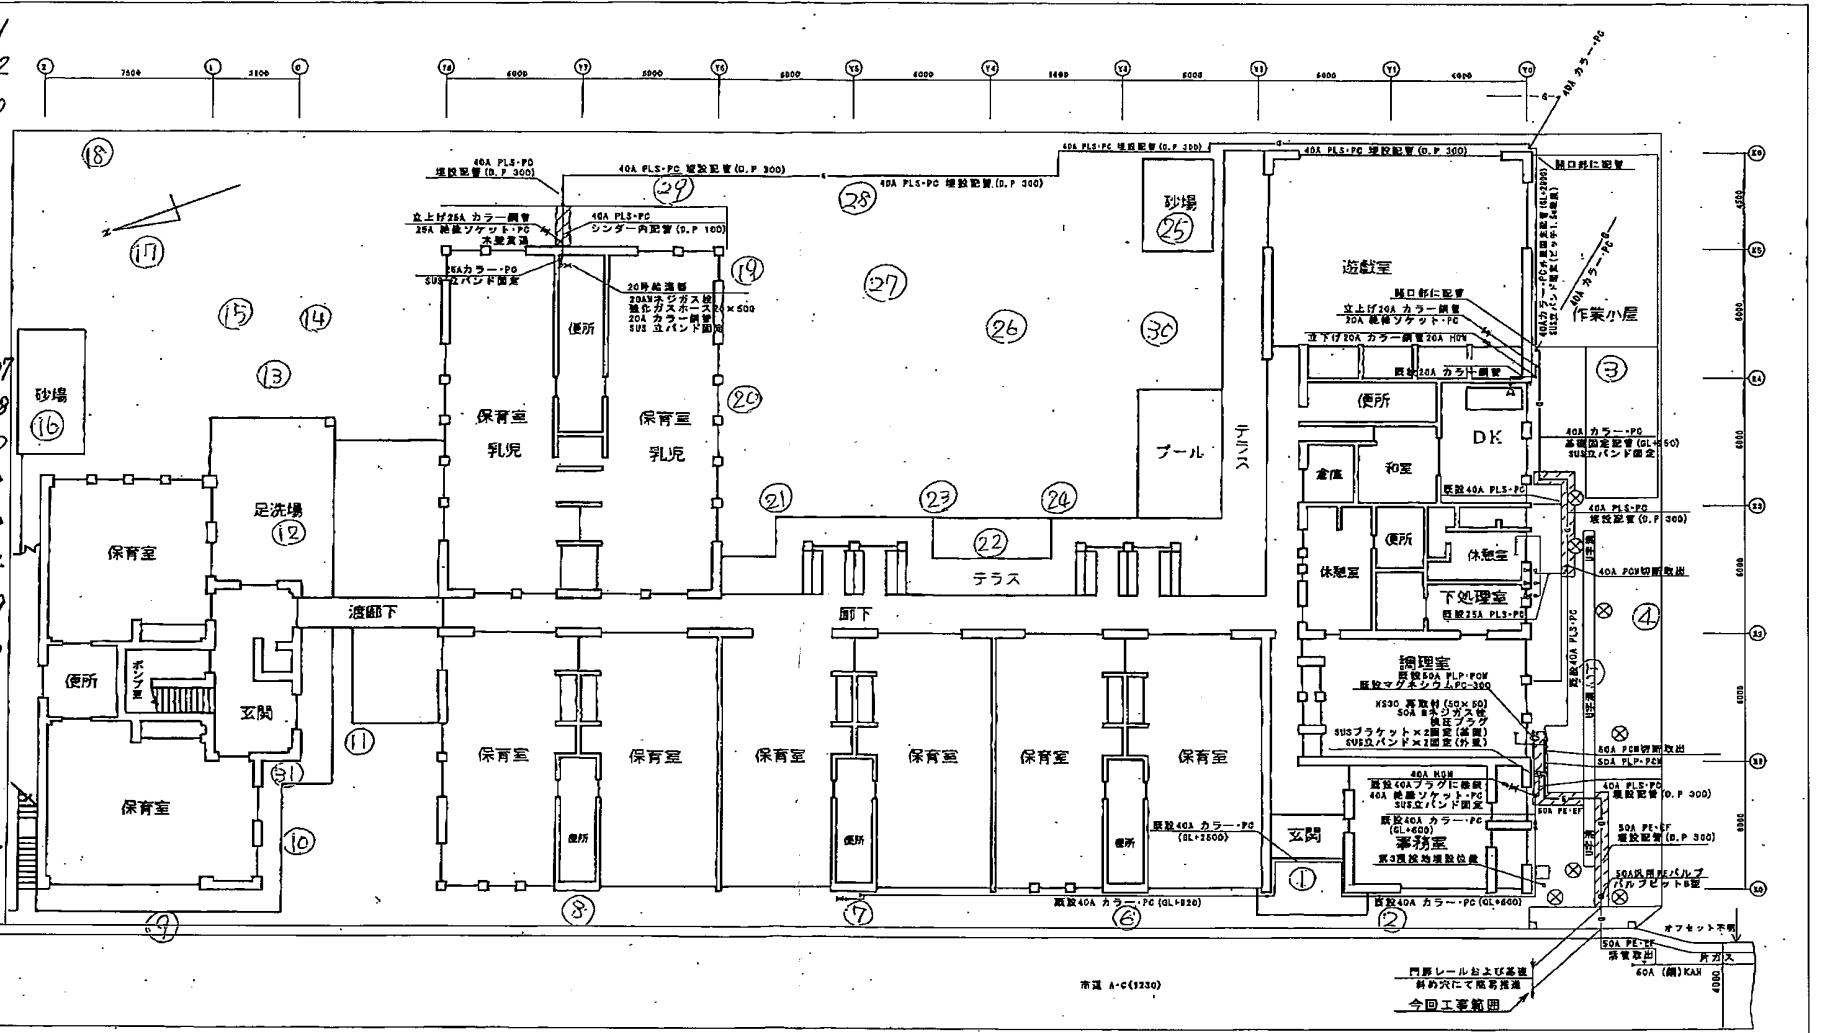

池町保育園 配管平面図 1/150

図名	池町保育園	縮尺	S=1/150
作成者		図番	N-7
承認者		日付	