

① 園入口 0.06

② 樹 0.09

③ 樹 0.10

④ 植込 0.11

⑤ 樹 0.10

⑥ 植込 0.10

⑦ 樹 0.09

⑧ 植込 0.09

⑨ 植込 0.11

⑩ 花壇 0.09

⑪ 新園舎入口 0.06

⑫ 足洗場 0.07

⑬ 木 0.09

⑭ 樹 0.11

⑮ 倒溝 0.07

⑯ 砂場 0.12

⑰ 園庭 0.06

⑱ 花壇 0.07

⑲ 花壇 0.09

⑳ 雨樋下 0.12

㉑ 雨樋下 0.18

㉒ 足洗場 0.06

㉓ 樹 0.09

㉔ 倒溝 0.08

㉕ 砂場 0.18



園庭(盛土) 0.08

園庭 0.09

花壇 0.11

木 0.07

木下 0.09

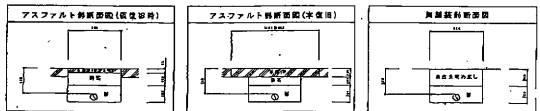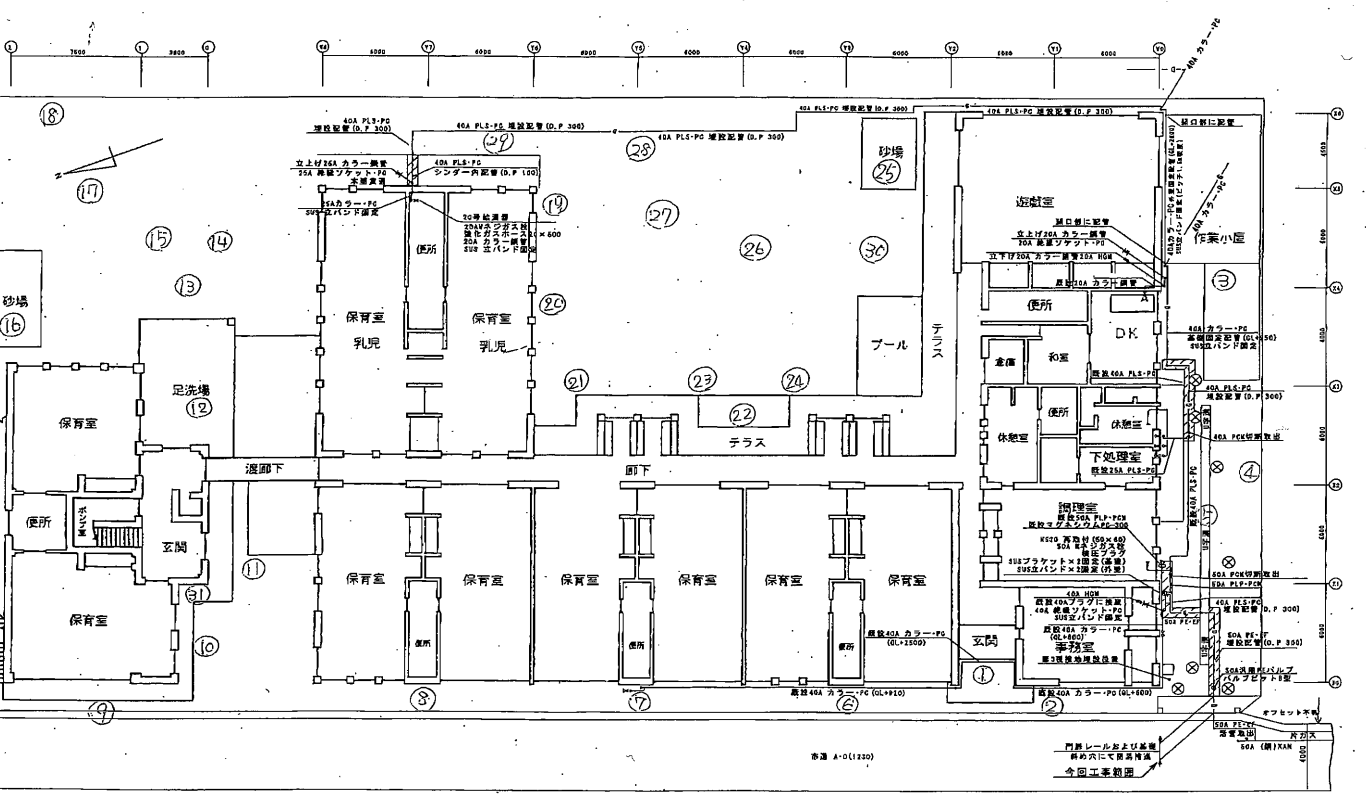

- 凡例
- 新設ガス配管
  - 既存ガス配管
  - 既存ガス配管
  - 既存ガス配管
  - アスファルト
  - びりし・保層

透視保育園 記号平面図 1/150

図名	透視保育園	縮尺	1/150
作成者		設計者	
年月		ページ	1/11