


总平面图

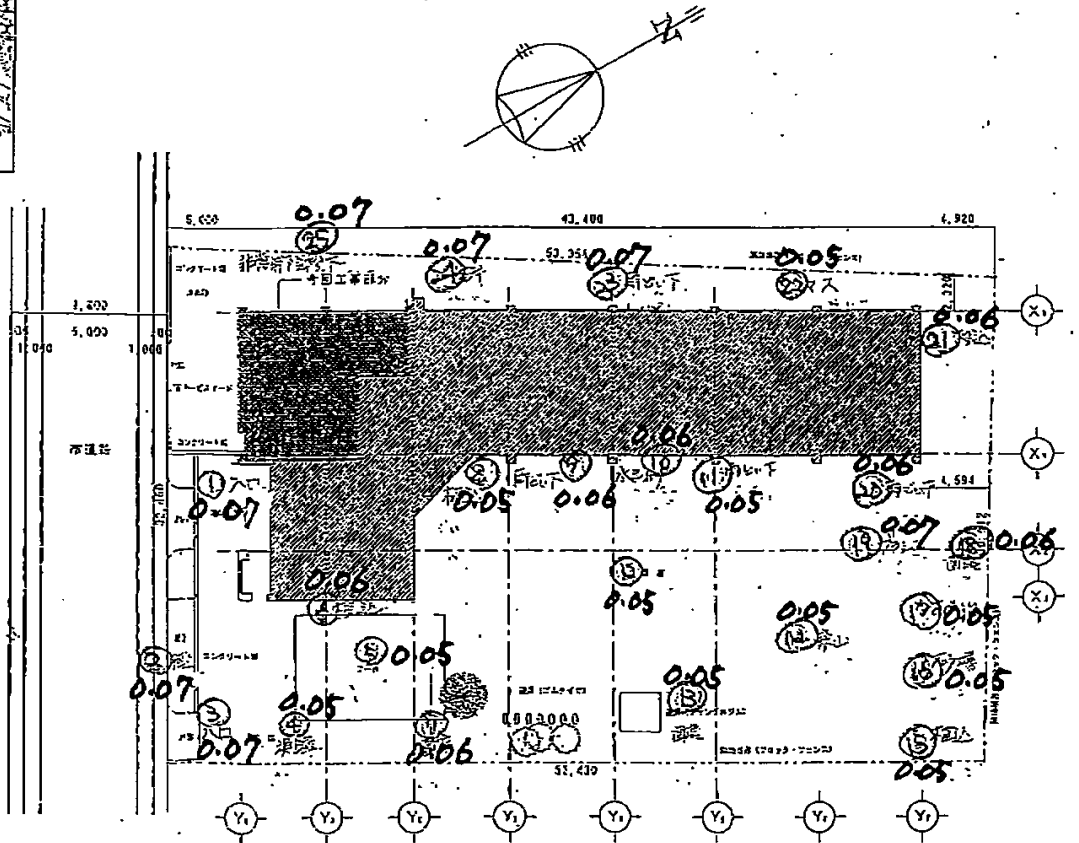

平面图

图名	比例	日期	设计人	审核人	图号	1/200	工程名称	乌鲁木齐市二道湾二期工程	图幅	A-06
					图名	平面图·绿化图	图号			