
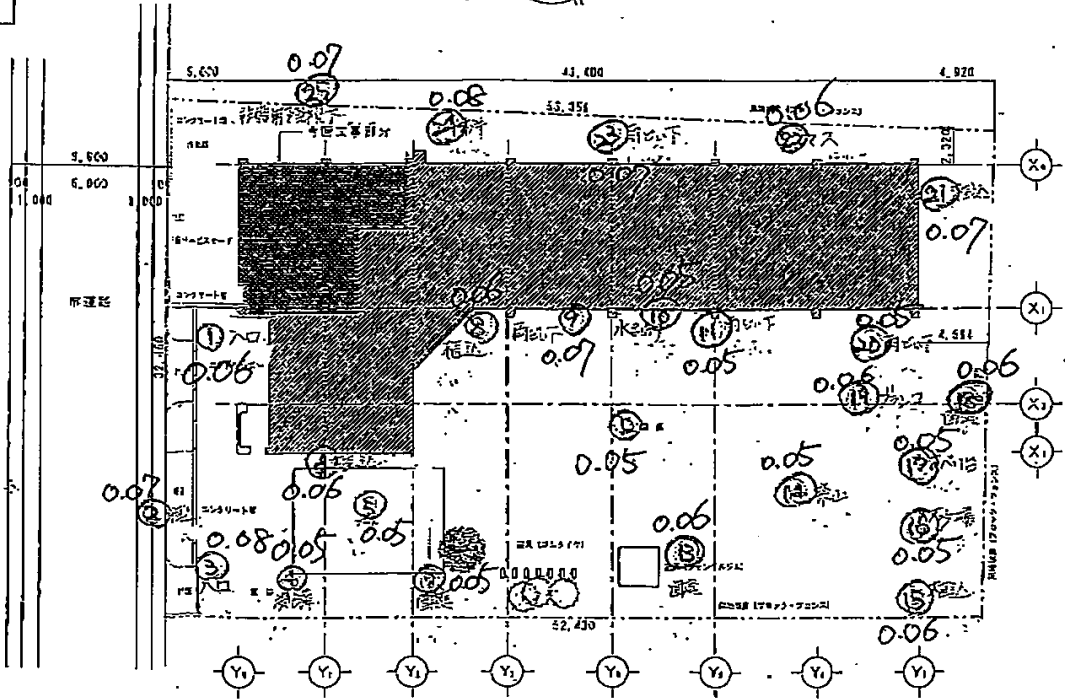


区位图

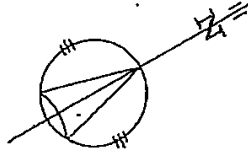

总平面图

图名	总平面图
比例	1:200
日期	
设计	
审核	

图号	1/200	工程名称	绍兴市立新美第一幼儿园	图例	
设计		审核		日期	
制图		日期		图例	
日期		图例		图例	