
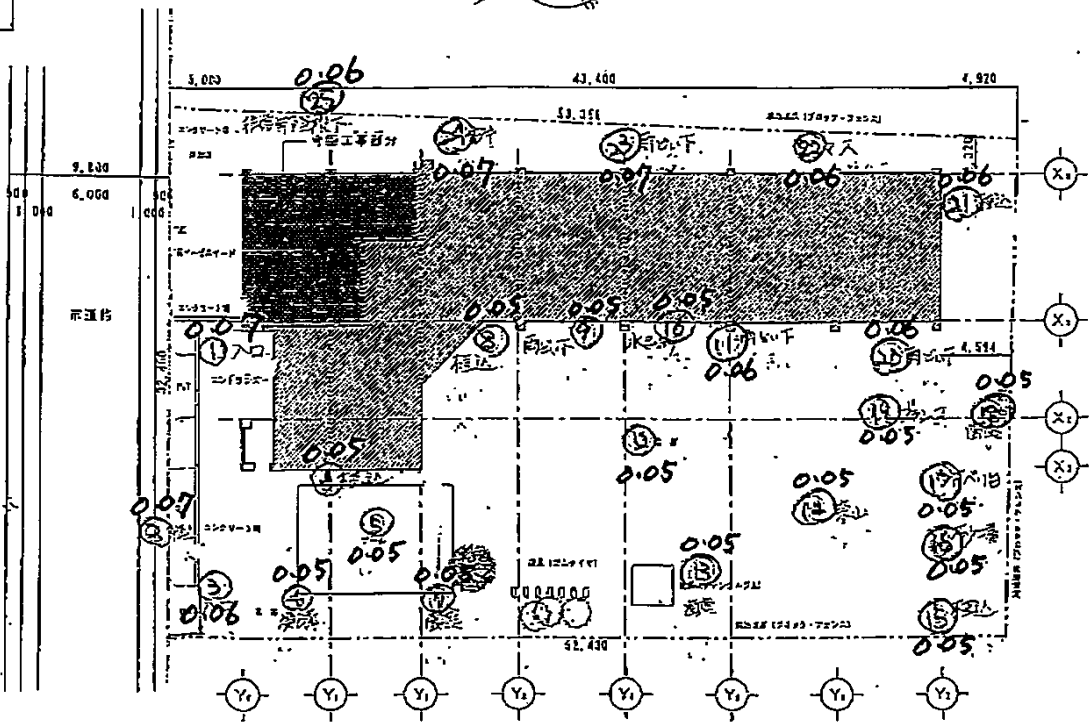


区位图

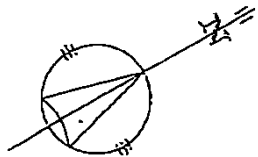

平面图

<table border="1"> <tr><td> </td><td> </td></tr> <tr><td> </td><td> </td></tr> <tr><td> </td><td> </td></tr> <tr><td> </td><td> </td></tr> </table>										比例尺 1/200 图例 设计人 审核人	工程名称 松城而立夏里宗二后街 图名 平面图	图号 A-05