



歩道橋 化粧パネル撤去・復旧図(参考図)

平面図 S=1:200

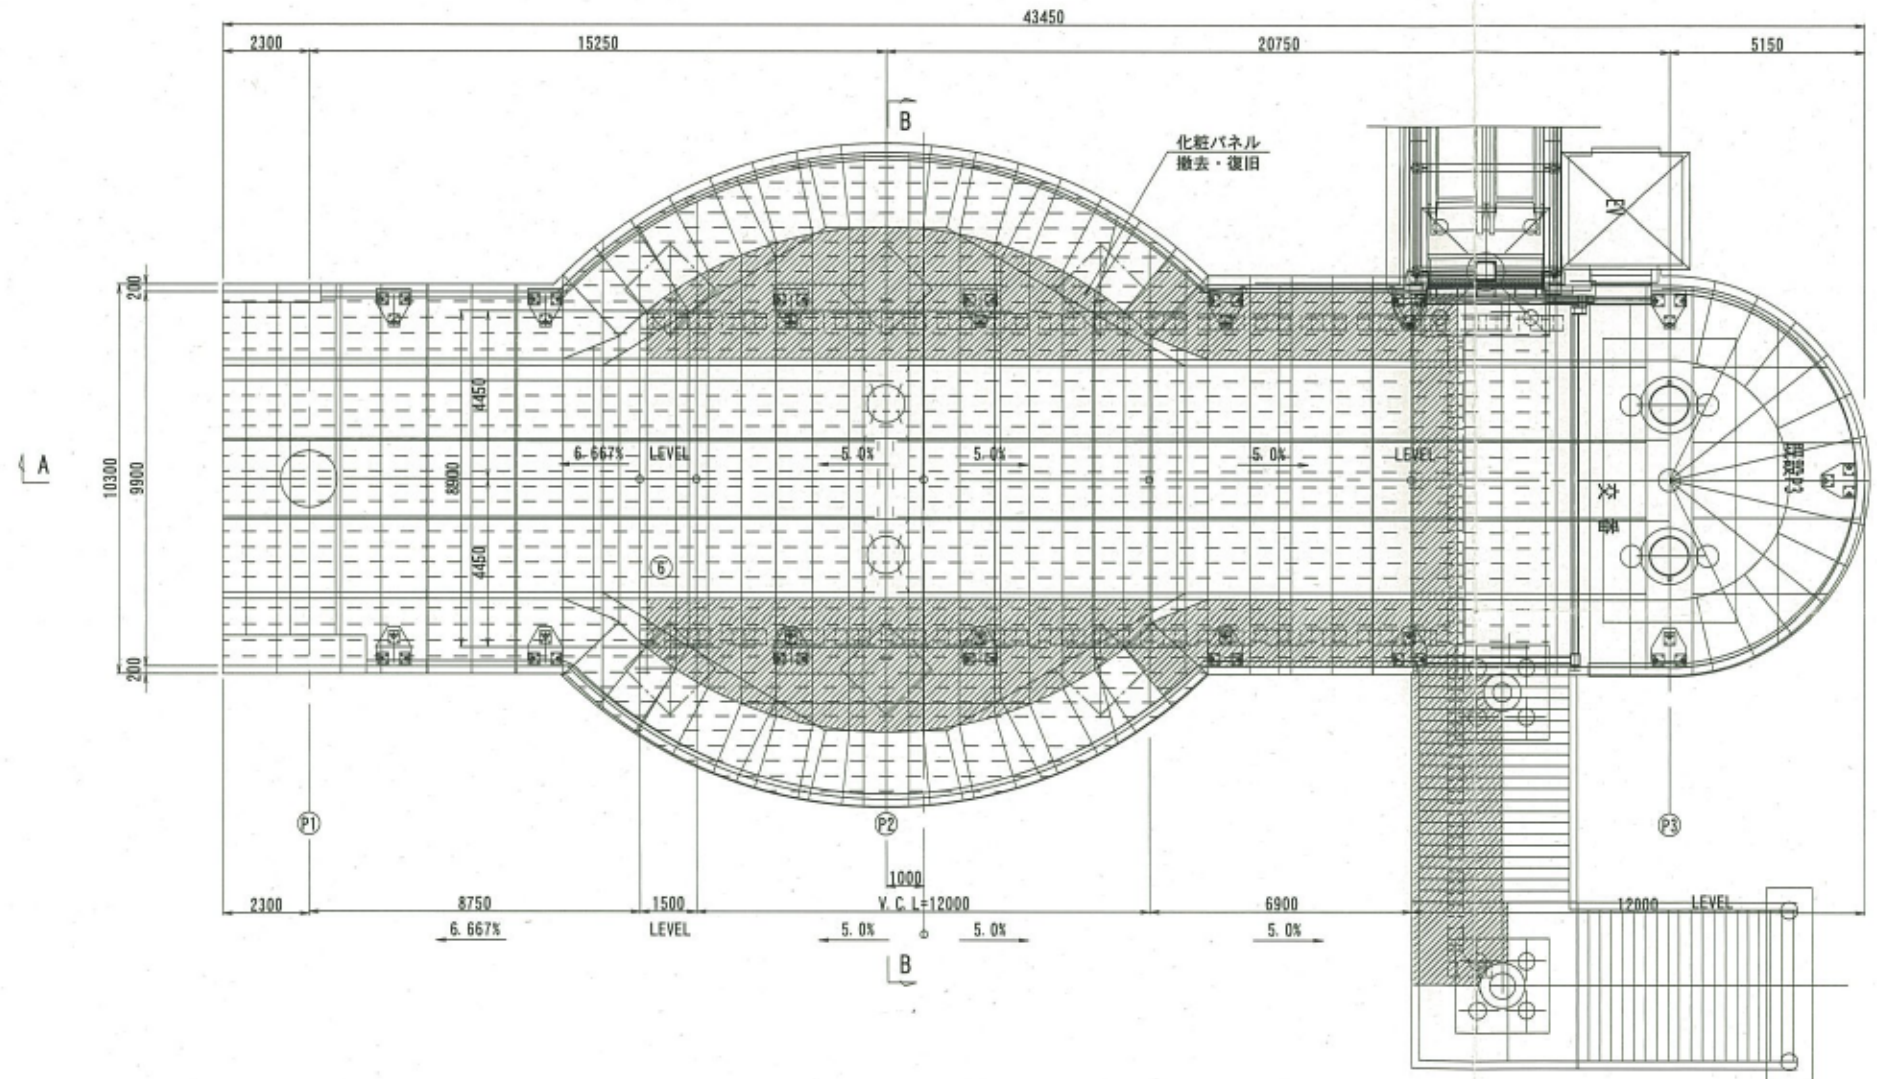

標準断面図 S=1:200

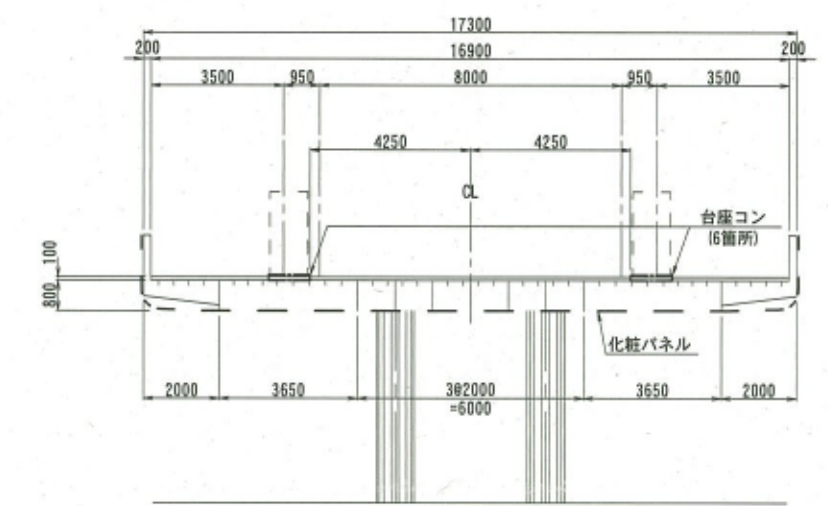

・化粧パネル 撤去・復旧

A (m ²)	面積 (m ²)	枚数
合計	128.9	55

注記
 1. 施工に先立ち、化粧パネル形状、パネル割、詳細構造等を現場にて確認すること。
 その結果を踏まえ、撤去・復旧するパネル範囲を決定すること。

工事名	船橋駅前歩道橋デジタルサイネージモニター設置工事		
図面名称	歩道橋化粧パネル撤去・復旧図(参考図)	縮尺	1/200
作成者		図面番号	10 / 10
船橋市建設局建築部建築課	平成27年度		