



分電盤 (主1)

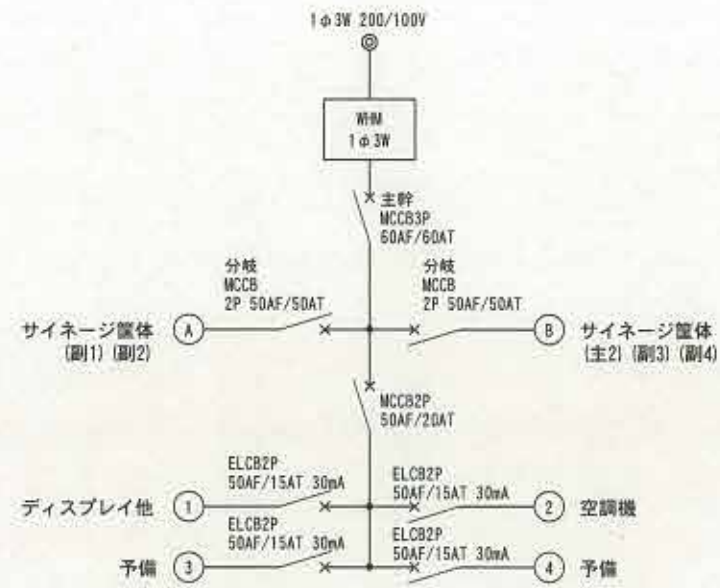


※鋼板製 筐体内に組込み

分電盤 (主2) (副1) ~ (副4)

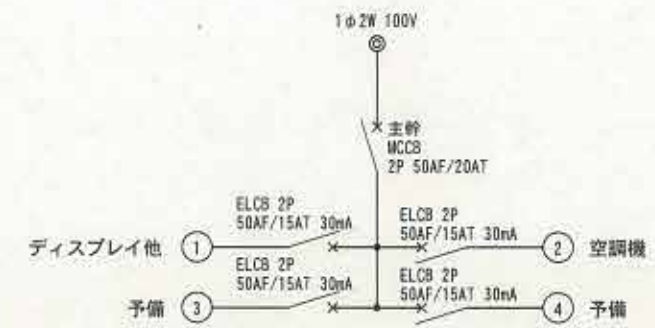

※鋼板製 筐体内に組込み

既存電灯分電盤 (L-1)、既存動力盤 (P-1) 改修図

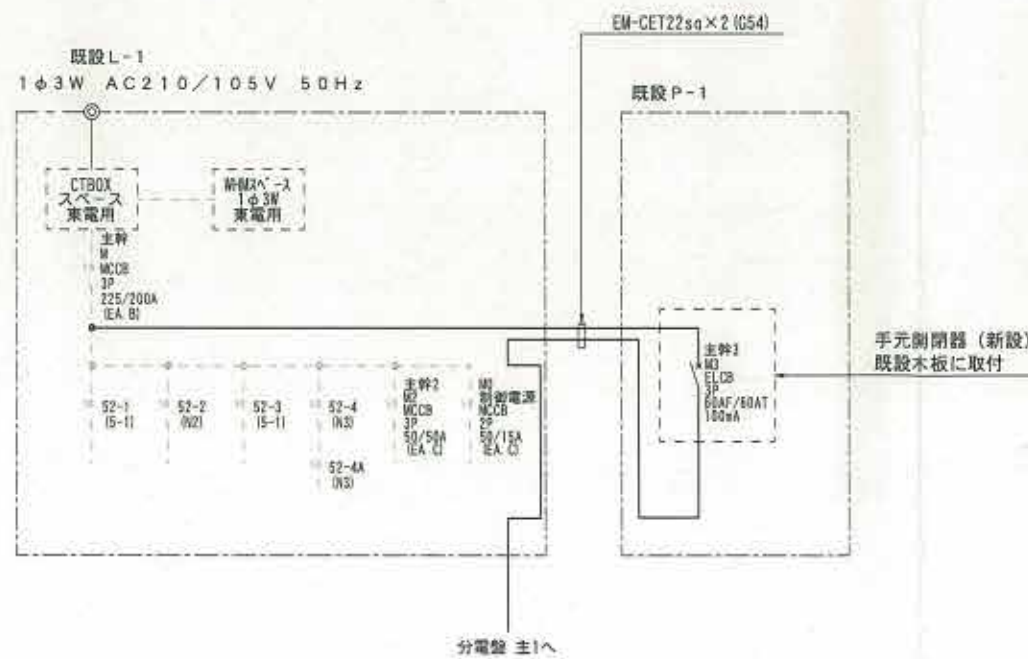

工事名	船橋駅前歩道橋デジタルサインージモニター設置工事		
図面名	電灯分電盤結線図	縮尺	N/S
		作成者	図面番号
			4 / 10
船橋市建設局建築部建築課	平成27年度		