

施設の配置図・平面図（小学校） （機械警備：南部地区）

（説明）

配置図・平面図は、A 4 判に縮小したものですので、縮尺欄に記載されている縮尺とは異なります。

船 橋 市

目 次

1. 船橋市立船橋小学校	P 1	15. 船橋市立法典小学校	P 9 1
2. 船橋市立湊町小学校	P 6	16. 船橋市立丸山小学校	P 9 7
3. 船橋市立南本町小学校	P 1 1	17. 船橋市立法典東小学校	P 1 0 3
4. 船橋市立宮本小学校	P 1 6	18. 船橋市立法典西小学校	P 1 0 9
5. 船橋市立若松小学校	P 2 5	19. 船橋市立塚田小学校	P 1 1 6
6. 船橋市立峰台小学校	P 3 1	20. 船橋市立行田東小学校	P 1 2 2
7. 船橋市立市場小学校	P 3 7	21. 船橋市立行田西小学校	P 1 2 7
8. 船橋市立海神小学校	P 4 4	22. 船橋市立前原小学校	P 1 3 3
9. 船橋市立西海神小学校	P 5 1	23. 船橋市立二宮小学校	P 1 3 9
10. 船橋市立海神南小学校	P 5 7	24. 船橋市立薬円台南小学校	P 1 4 5
11. 船橋市立葛飾小学校	P 6 2	25. 船橋市立田喜野井小学校	P 1 5 1
12. 船橋市立小栗原小学校	P 7 1	26. 船橋市立三山小学校	P 1 5 6
13. 船橋市立八栄小学校	P 7 8	27. 船橋市立三山東小学校	P 1 6 2
14. 船橋市立夏見台小学校	P 8 5	28. 船橋市立塚田南小学校	P 1 6 7
		29. 船橋市立中野木小学校第3放課後ルーム	P 1 7 4

施設の配置図

縮尺

1/600

学校名	
-----	--

船橋小学校

調査番号

(都道府県)


(市町村)

(学 校)

整理番号

501

凡 例	
建 物	
(未)	未とりこわし建物
(危)	危険建物
(借)	借用建物
(時)	一時使用建物
(他)	他管轄の建物
建物以外の工作物	
(囲)	外 柵
(門)	正門・通用門
(倉)	簡易な倉庫
(吹)	吹抜け渡り廊下
(受)	受水槽
(機)	浄化槽機械室
(ボ)	ポンプ小屋
(キュー)	キュービクル
(動)	動物小屋
(観)	観察池
(ふ)	ふれあい広場
(ぎ)	危険物置場
(残)	残採置場
(自)	自転車置場
(ブ)	プロパン置場
(焼)	焼却炉
(温)	温室
(百)	百葉箱
(貯)	地下貯留施設
(バ)	バックネット
(防)	防球ネット
(掲)	掲揚ポール
(農)	農具倉庫
(簡)	簡易な小規模構造物

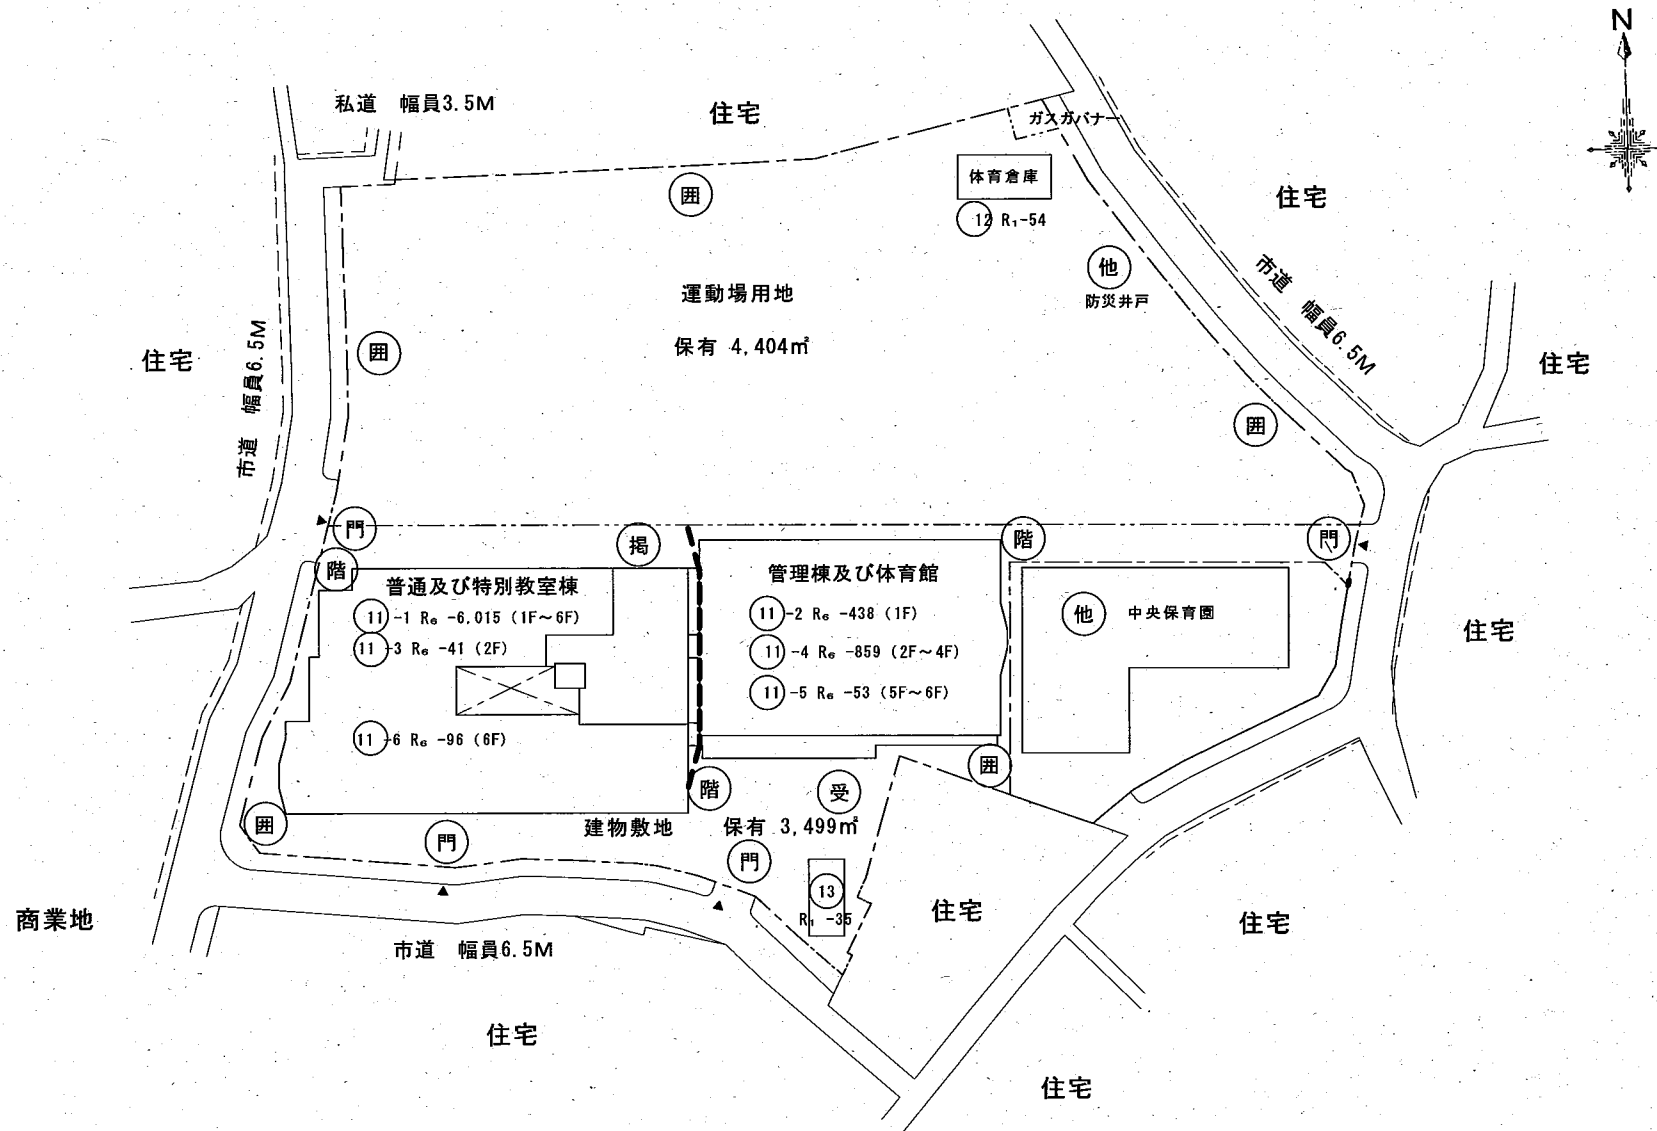

令和6年度

平面図

縮尺

1/500

0m 10 20 30m

学校名

船橋小学校

調査番号

(都道府県)

12

(市町村)

204

(学 校)


0201

整理番号

501

501

11-1

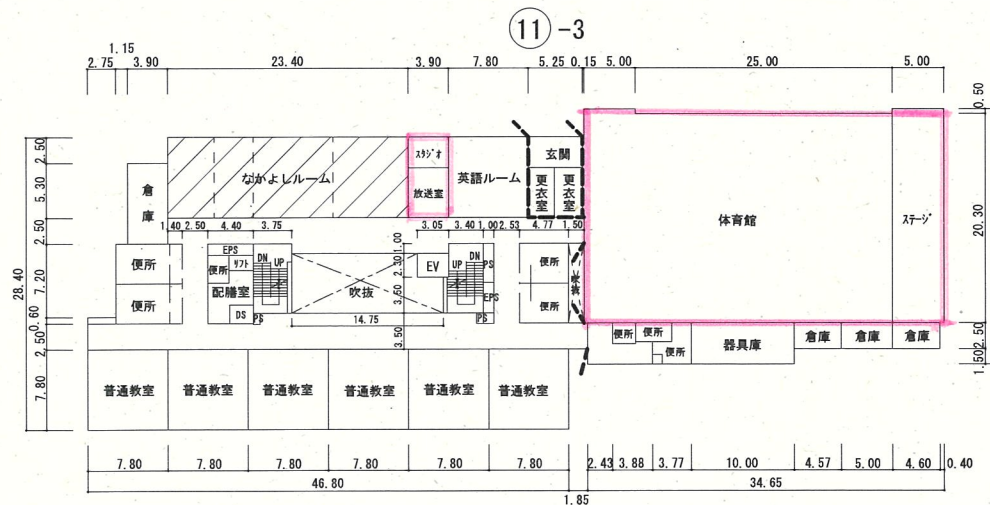

11-4


12

体育倉庫	便所
8.00	2.80
10.80	

13

陸上競技場	2.00
ごみ置場	0.02
灯油庫	0.30
	8.80
	4.00

11-1

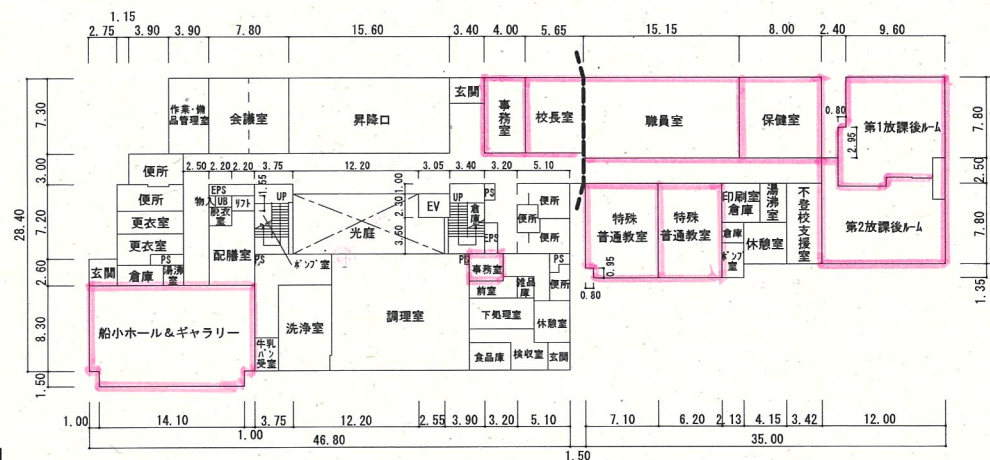

11-2


給食室 379㎡
フール専用付属室 149㎡
計 528㎡

令和6年度

平面図

縮尺

1/500

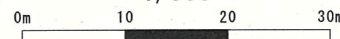

学校名

船橋小学校

調査番号

(都道府県)


(市町村)

(学 校)

整理番号

501


11-1

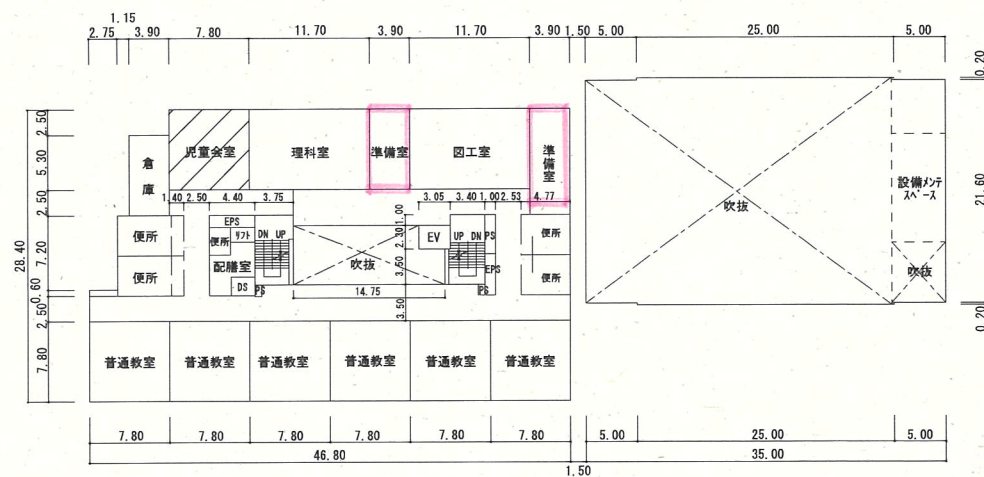

11-4

4 階

11-1

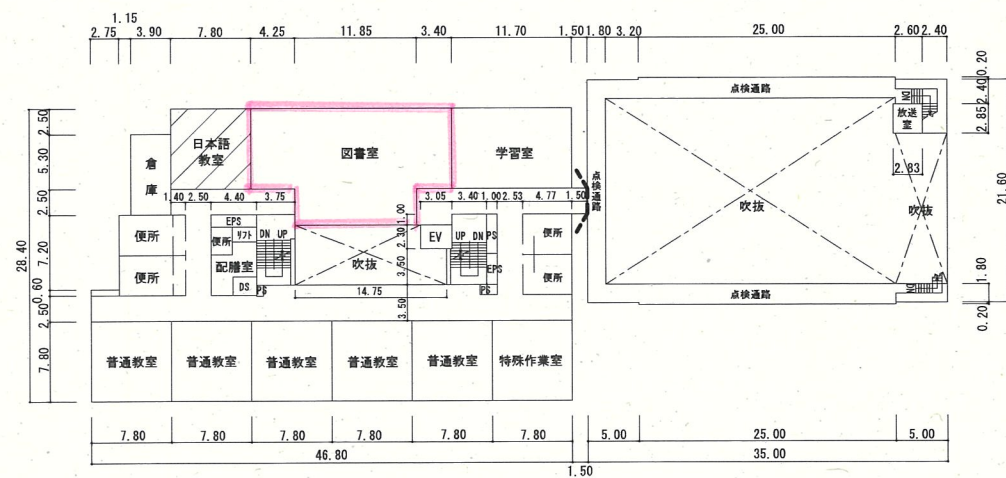

11-4

3 階

令和6年度

平面図

縮尺

1/500

0m 10 20 30m

学校名

船橋小学校

調査番号


(都道府県)

(市町村)


(学 校)

整理番号

501

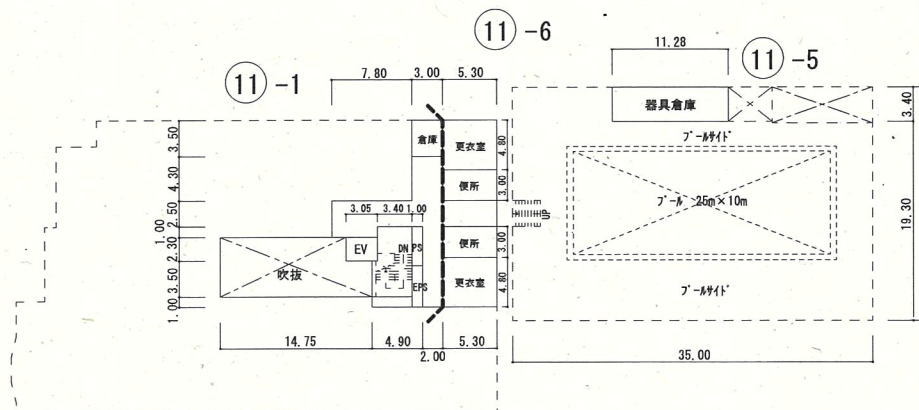

6 階

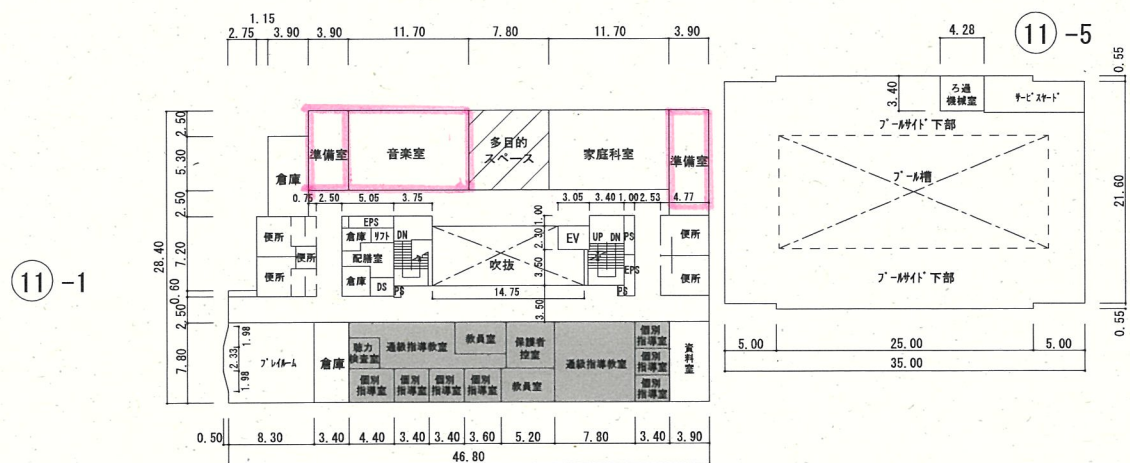


5 階

■ : 通級指導教室

施設の配置図

縮尺

1/800

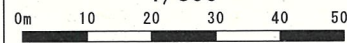

学校名	
-----	--

湊町小学校

調査番号

(都道)

2

(市)

0

村)

0


学

0

整理番号	
------	--

502

凡 例	
建 物	
(未)	未とりこわし建物
(危)	危険建物
(借)	借用建物
(時)	一時使用建物
(他)	他管轄の建物
建物以外の工作物	
(囲)	外 柵
(門)	正門・通用門
(倉)	簡易な倉庫
(吹)	吹抜け渡り廊下
(受)	受水槽
(機)	浄化槽機械室
(ポ)	ポンプ小屋
(キュー)	キュービクル
(動)	動物小屋
(観)	観察池
(ふ)	ふれあい広場
(き)	危険物置場
(残)	残採置場
(自)	自転車置場
(ブ)	プロパン置場
(焼)	焼却炉
(温)	温室
(百)	百葉箱
(貯)	地下貯留施設
(バ)	バックネット
(防)	防球ネット
(掲)	掲掲ポール
(農)	農具倉庫
(簡)	簡易な小規模構造物

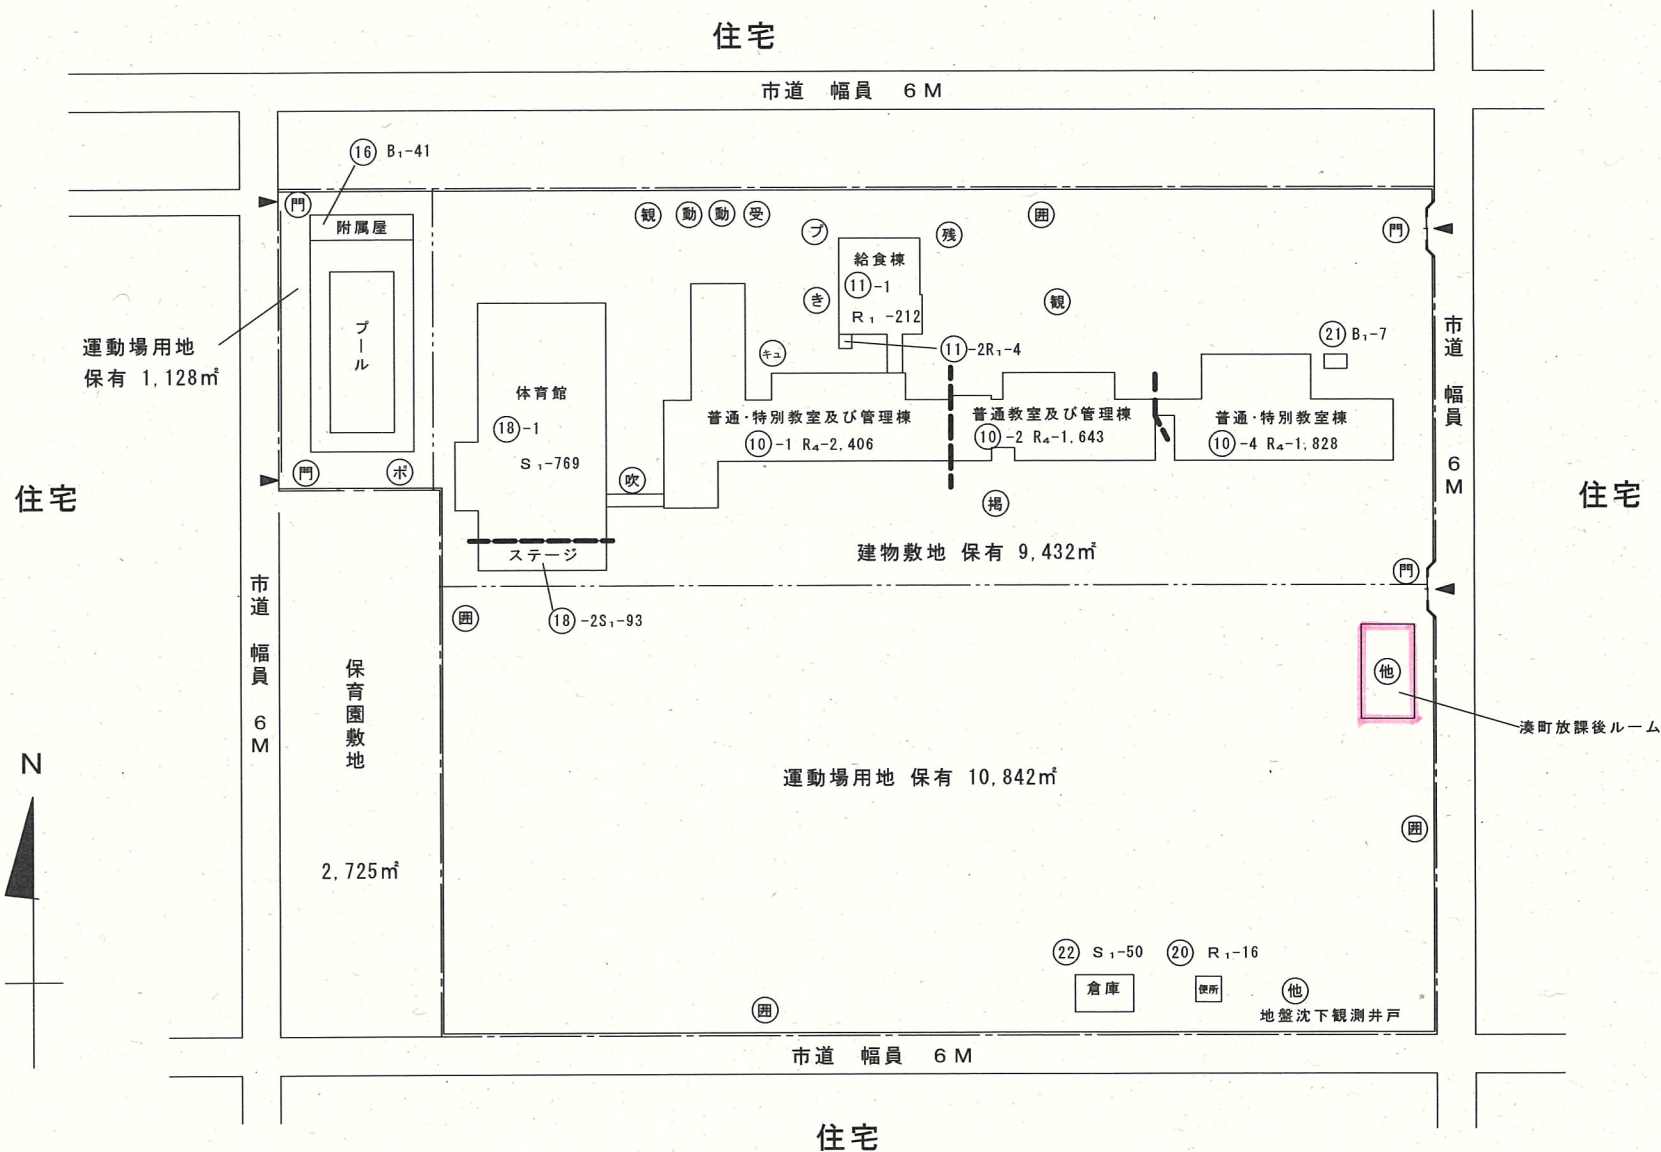


令和6年度

平面図

縮尺

1/500

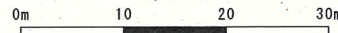

学校名

湊町小学校

調査番号

(都道府県)

12

(市町村)


204

(学 校)

0202

整理番号

502

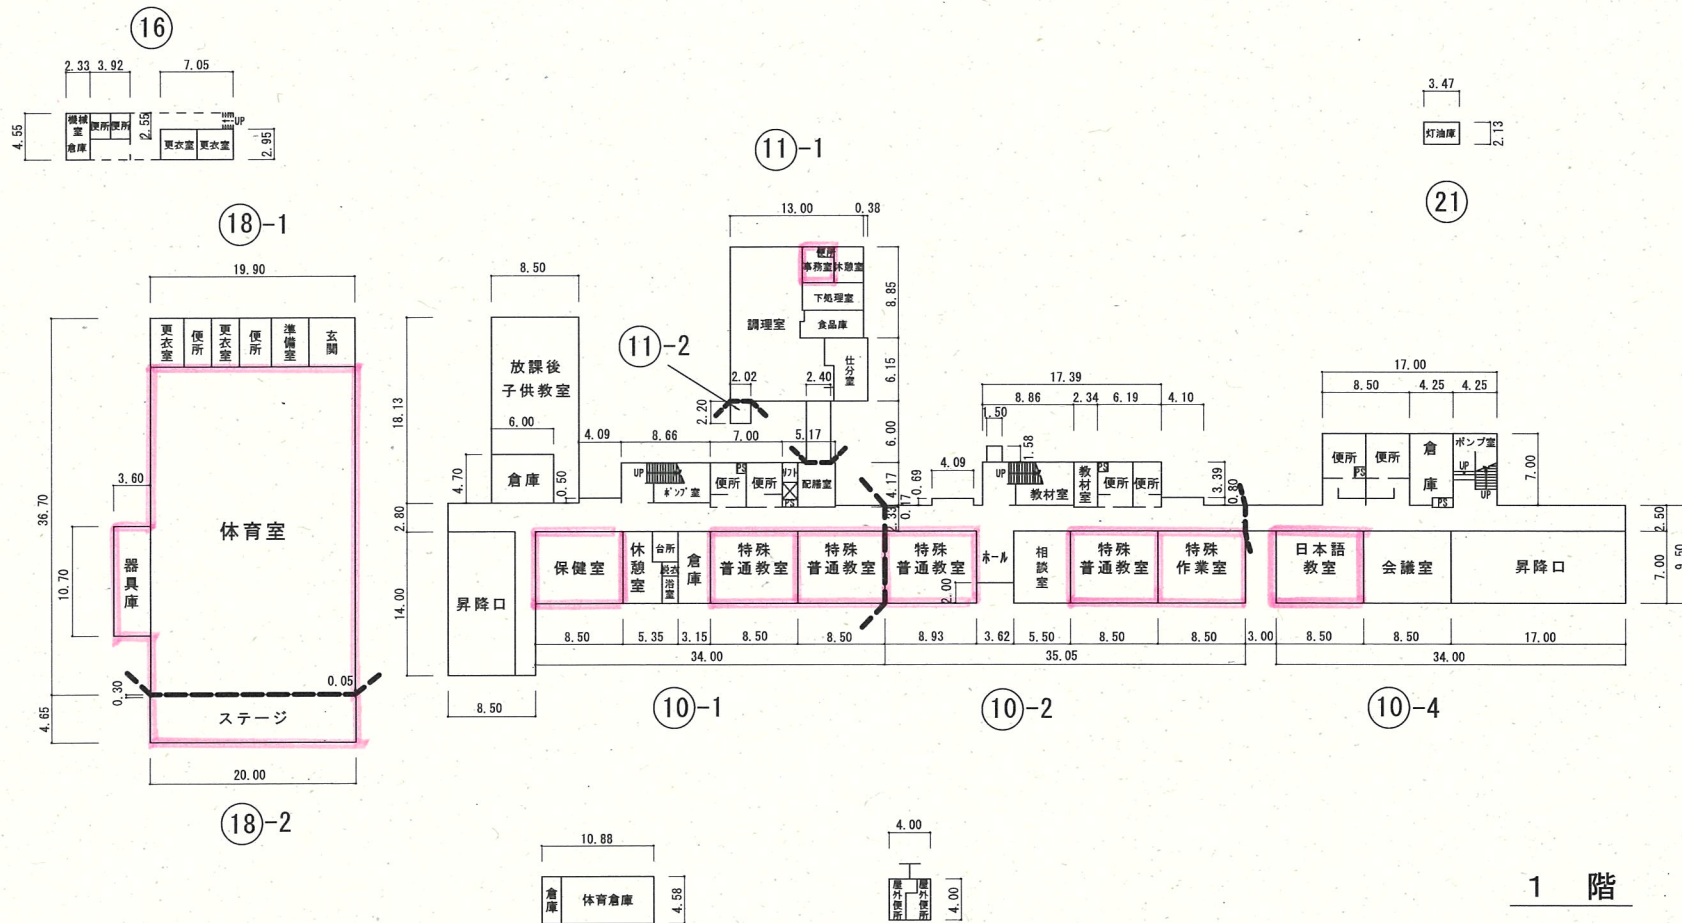

1 階


給食室	232㎡
ホール専用付属室	41㎡
計	273㎡

令和6年度

平面図

縮尺

1/500

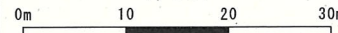

学校名

湊町小学校

調査番号



(都道府県)

(市町村)

(学 校)


整理番号

502

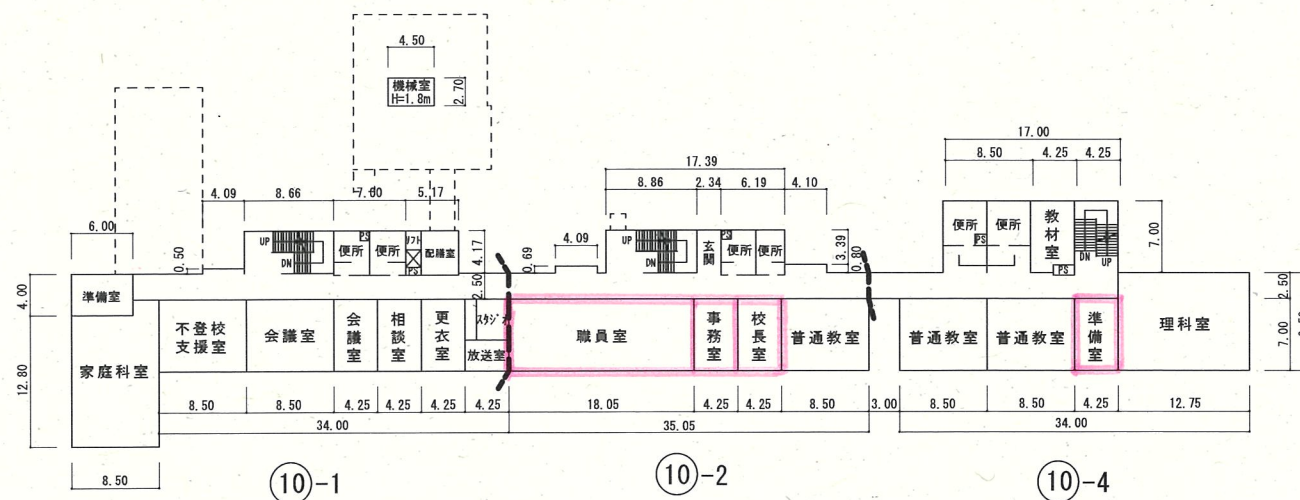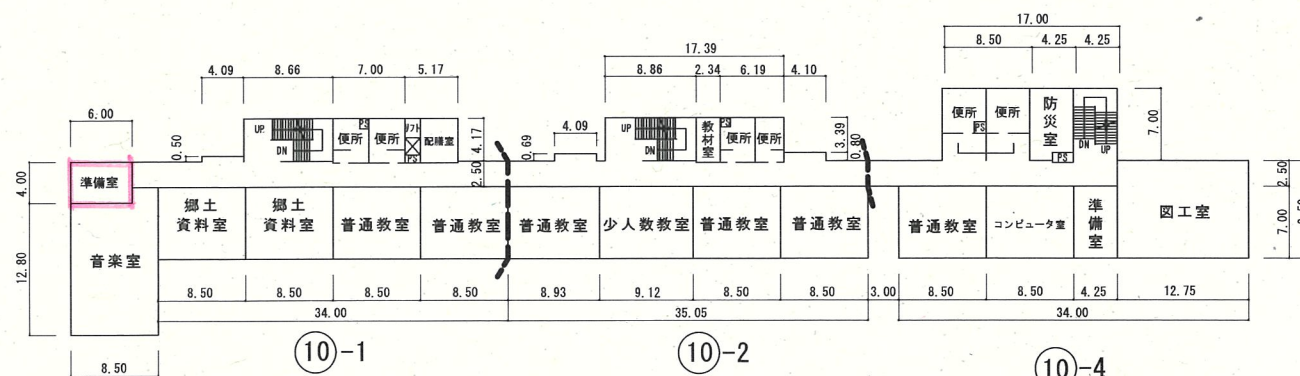

502



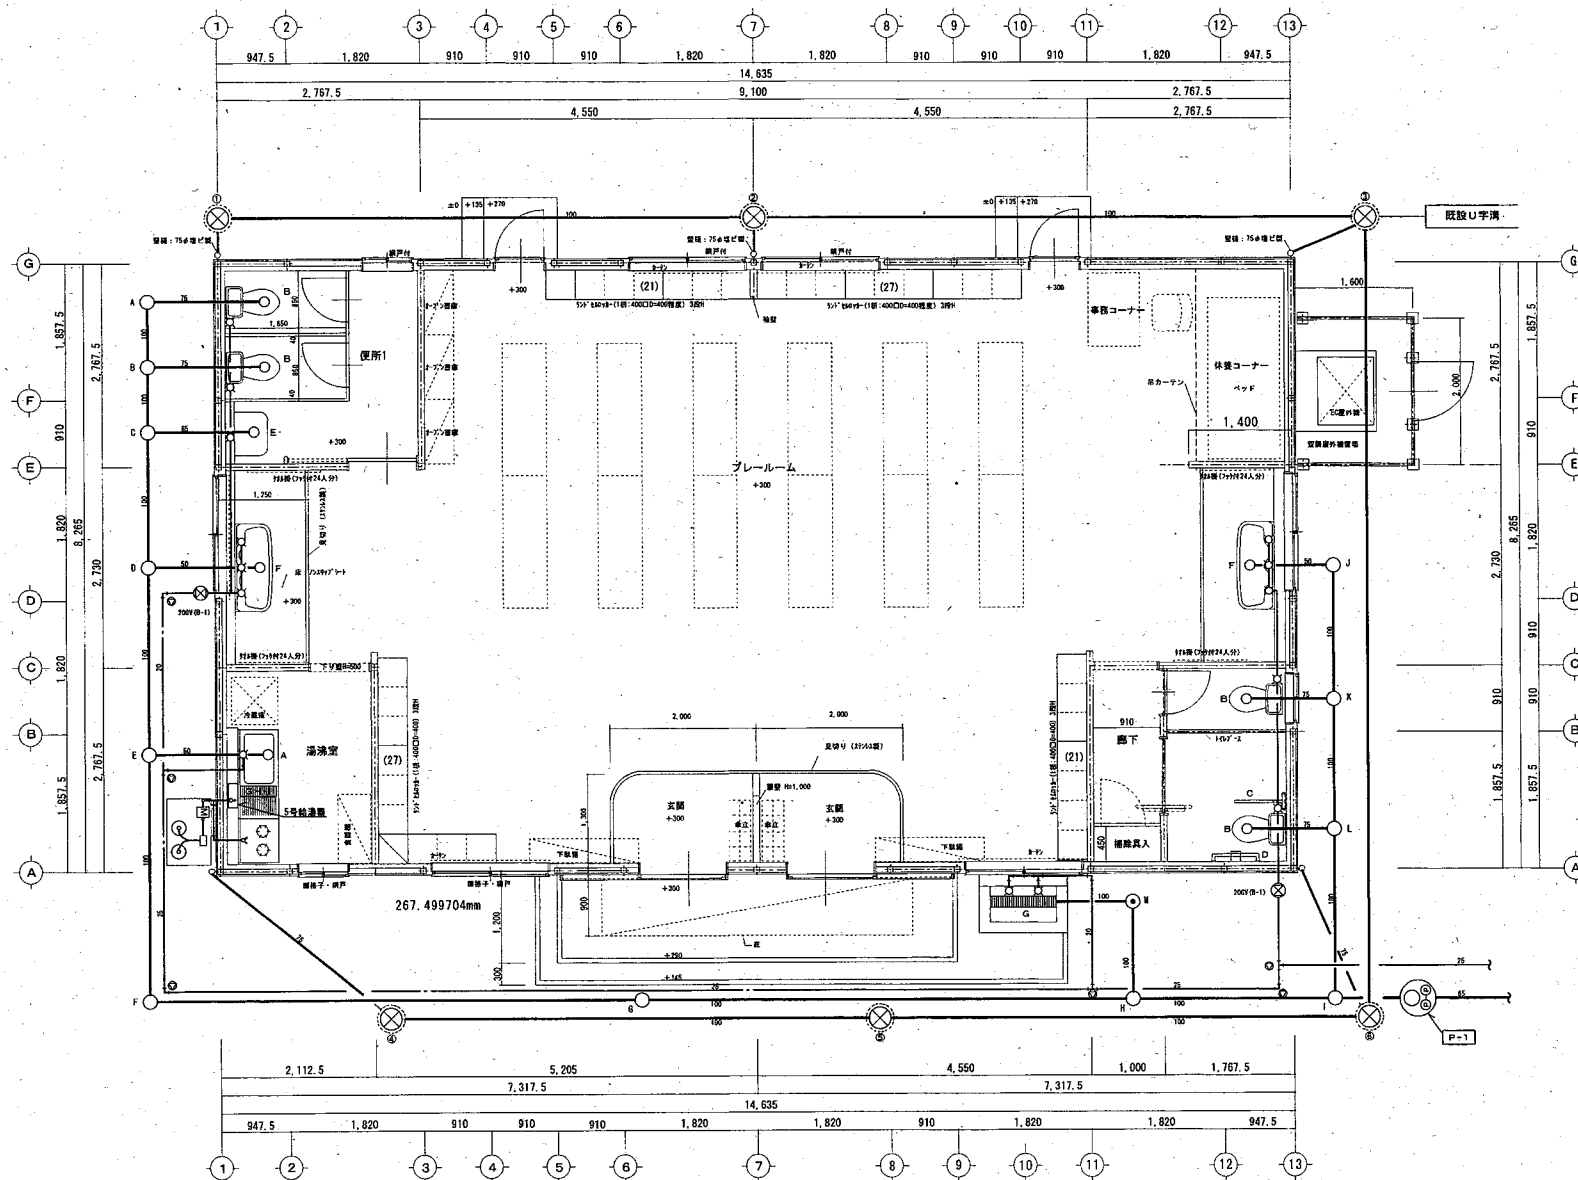

平面詳細図 S=1/50


10

特記	工事名	図面名	縮尺	校閲	担当	製図	図面番号
	船橋市湊町放課後ルーム新築工事	機械設備・平面図	1/50				M-03
		作成年月日					

令和6年度

施設の配置図

縮尺

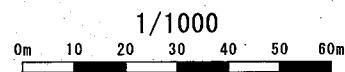

学校名

南本町小学校

調査番号

1

2

2

0

4

0

2

2

6

整理番号

526

凡 例


建 物

- (未) 未とりこわし建物
- (危) 危険建物
- (借) 借用建物
- (時) 一時使用建物
- (他) 他管轄の建物

建物以外の工作物

- (囲) 外 柵
- (門) 正門・通用門
- (倉) 簡易な倉庫
- (吹) 吹抜け渡り廊下
- (受) 受水槽
- (機) 浄化槽機械室
- (ボ) ポンプ小屋
- (キュー) キュービクル
- (動) 動物小屋
- (観) 観察池
- (ふ) ふれあい広場
- (き) 危険物置場
- (残) 残採置場
- (自) 自転車置場
- (ブ) プロパン置場
- (焼) 焼却炉
- (温) 温室
- (百) 百葉箱
- (貯) 地下貯留施設
- (バ) バックネット
- (防) 防球ネット
- (掲) 掲揚ポール
- (農) 農具倉庫
- (簡) 簡易な小規模構造物

N

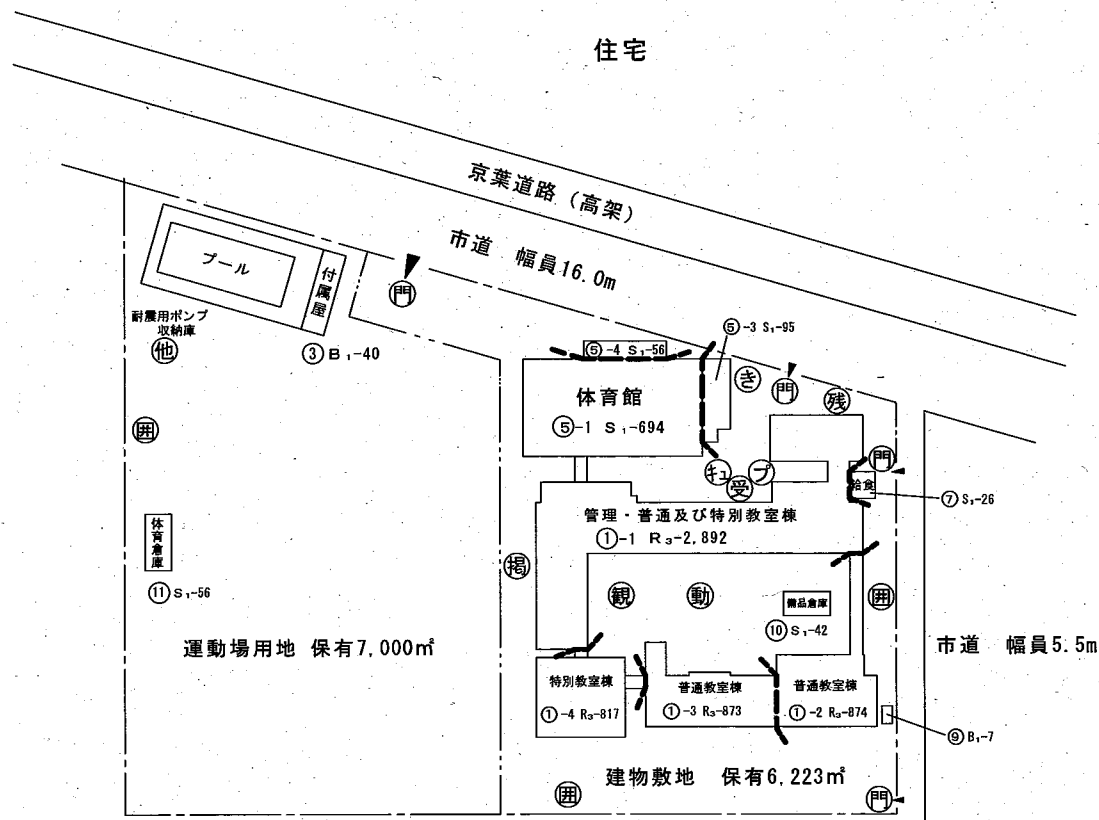

共同住宅

令和6年度

平面図

縮尺

1/500

0m 10 20 30m


学校名

南本町小学校

調査番号

(都道府県)	(市町村)	(学 校)	整理番号
1	2	2	0
4	0	2	2
6			6

526

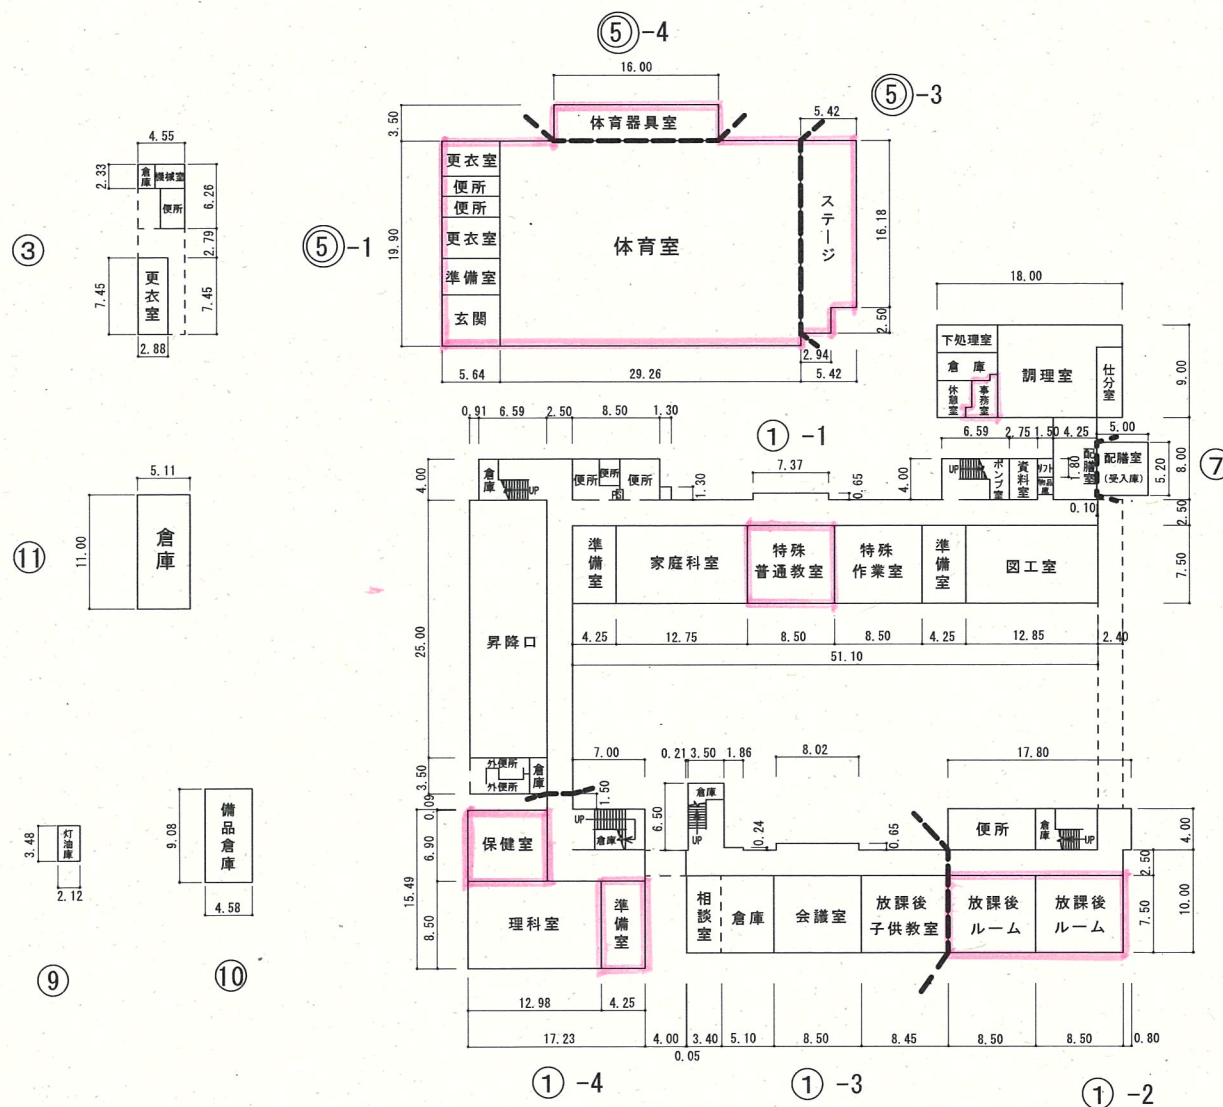

526



①-2

令和6年度

平面図

縮
尺

学校名

南本町小学校

調査
番号


12

204


0226

整理
番号


526

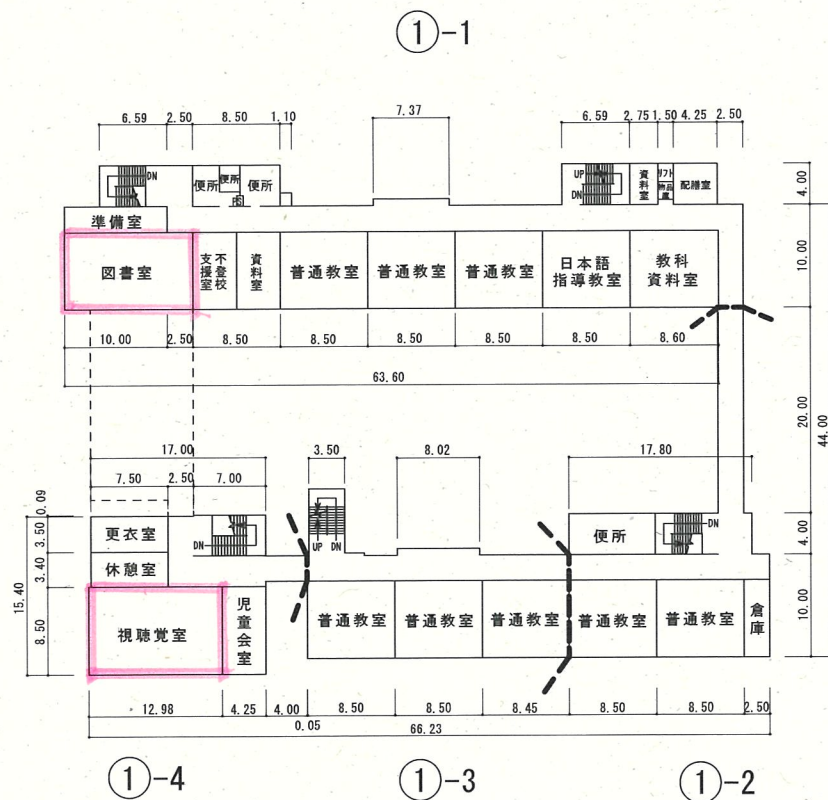

3 階

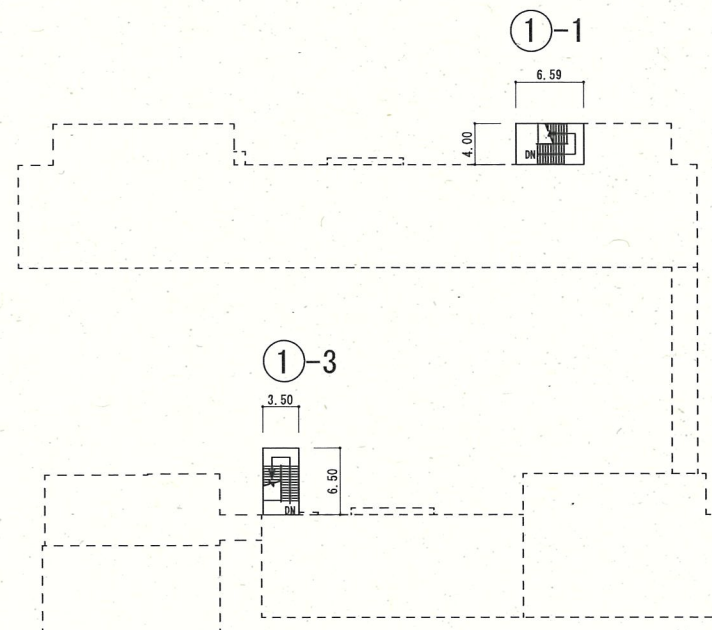

屋 階

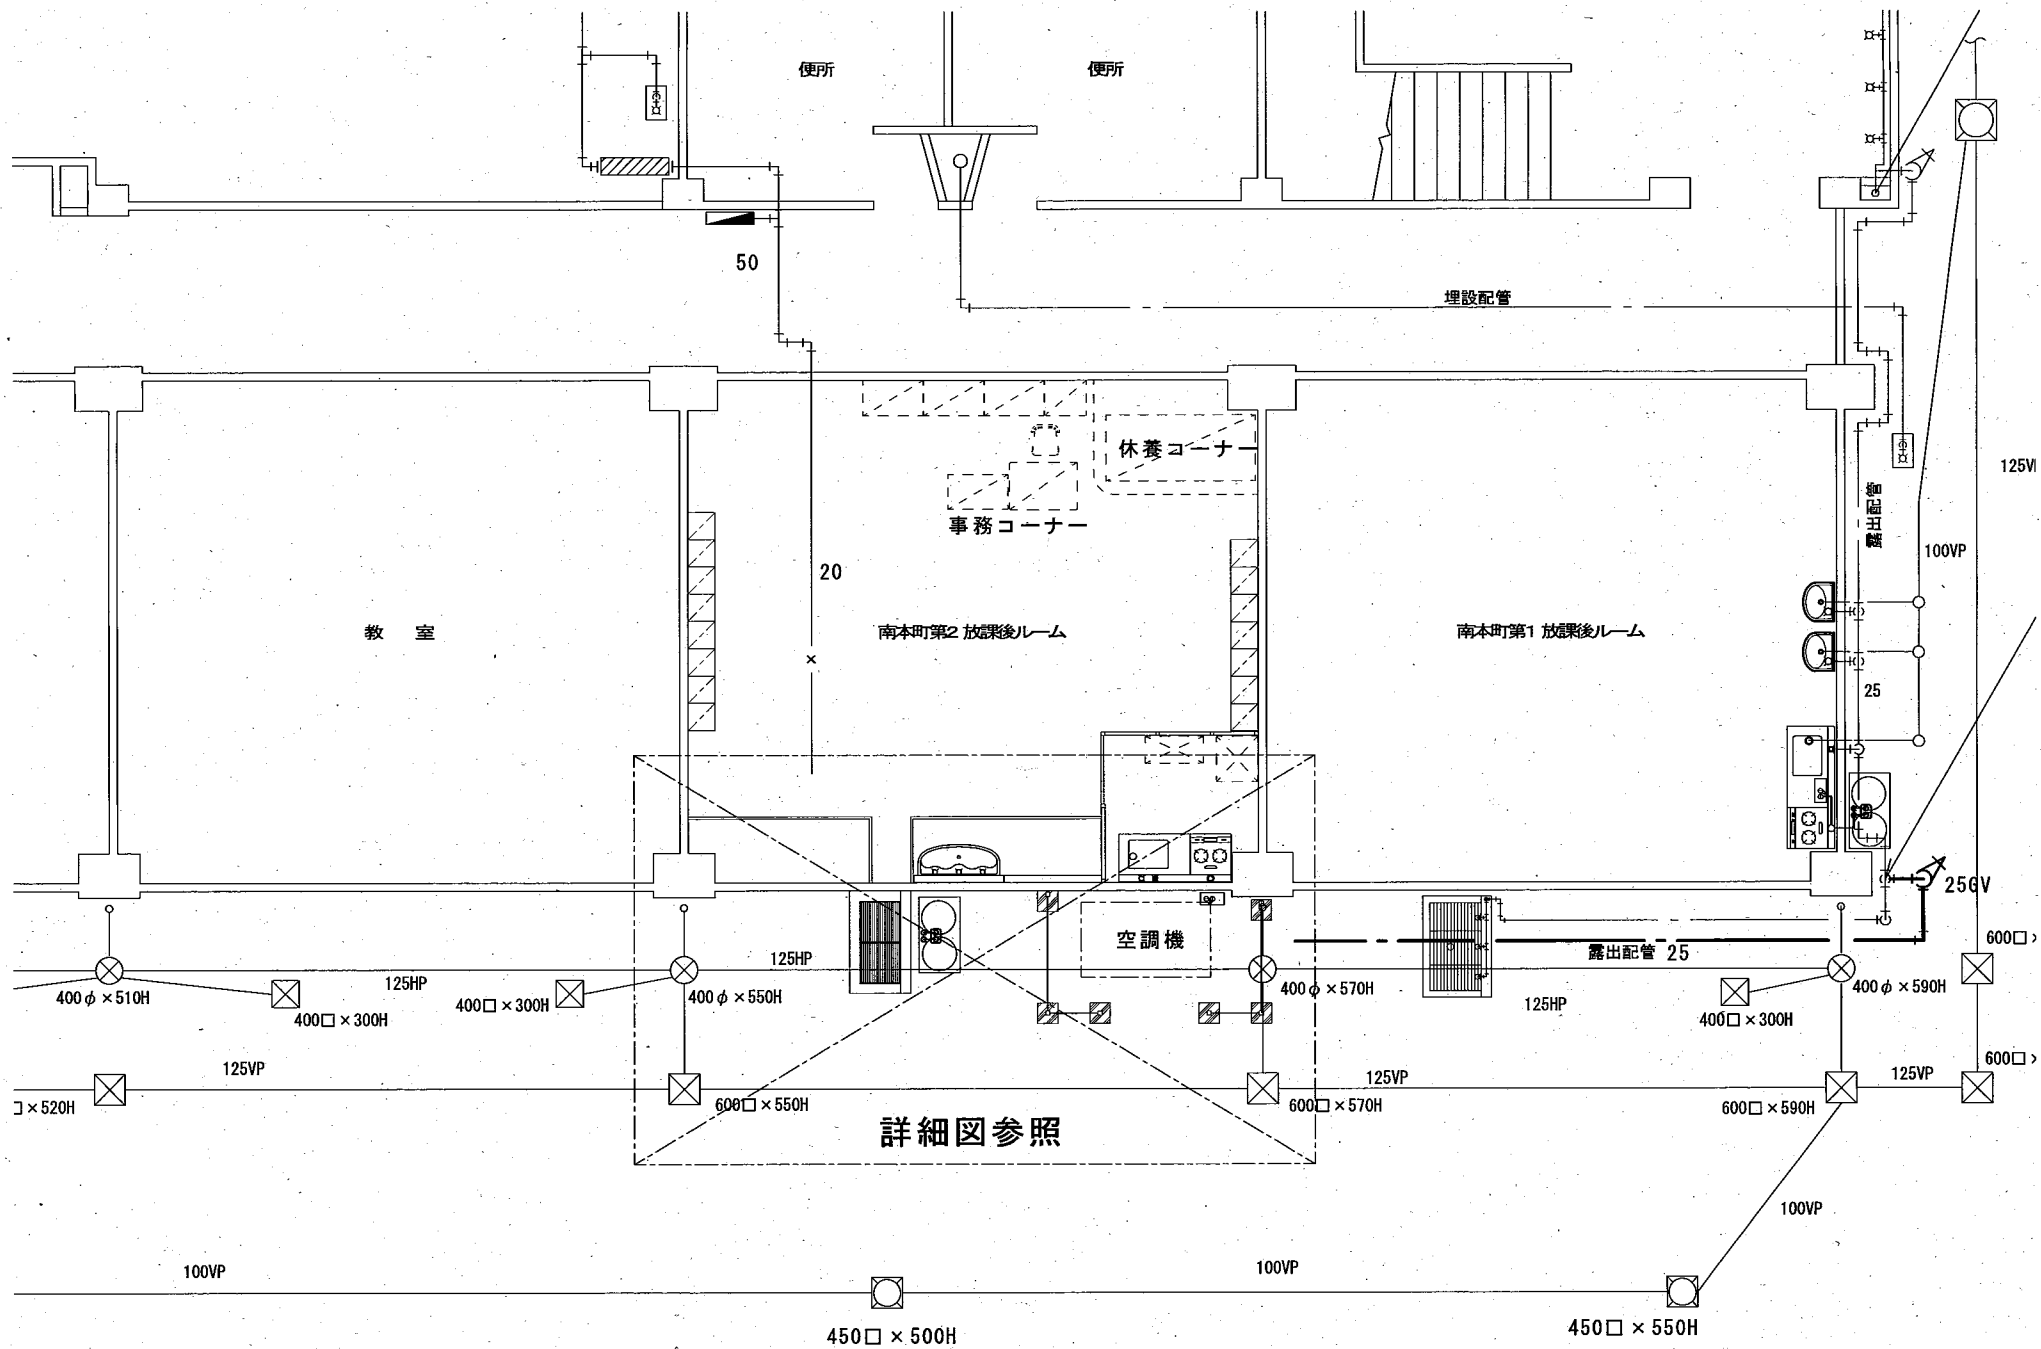

凡 例

記	号	用	途	機
---	---	---	---	---

施設の配置図

縮尺

1/800

40 50r

学校名	
-----	--

宮本小学校

調査番号

(三)

道府県

()	()
-----	-----

市町

村)

--	--

(学

核


交)

整理

11	
----	--

503

凡 例	
建 物	
(未)	未とりこわし建物
(危)	危険建物
(借)	借用建物
(時)	一時使用建物
(他)	他管轄の建物
建物以外の工作物	
(囲)	外 柵
(門)	正門・通用門
(倉)	簡易な倉庫
(吹)	吹抜け渡り廊下
(受)	受水槽
(機)	浄化槽機械室
(ボ)	ポンプ小屋
(キュー)	キュービクル
(動)	動物小屋
(観)	観察池
(ふ)	ふれあい広場
(き)	危険物置場
(残)	残採置場
(自)	自転車置場
(ブ)	プロパン置場
(焼)	焼却炉
(温)	温室
(百)	百葉箱
(貯)	地下貯留施設
(バ)	バックネット
(防)	防球ネット
(掲)	掲掲ポール
(農)	農具倉庫
(簡)	簡易な小規模構造物

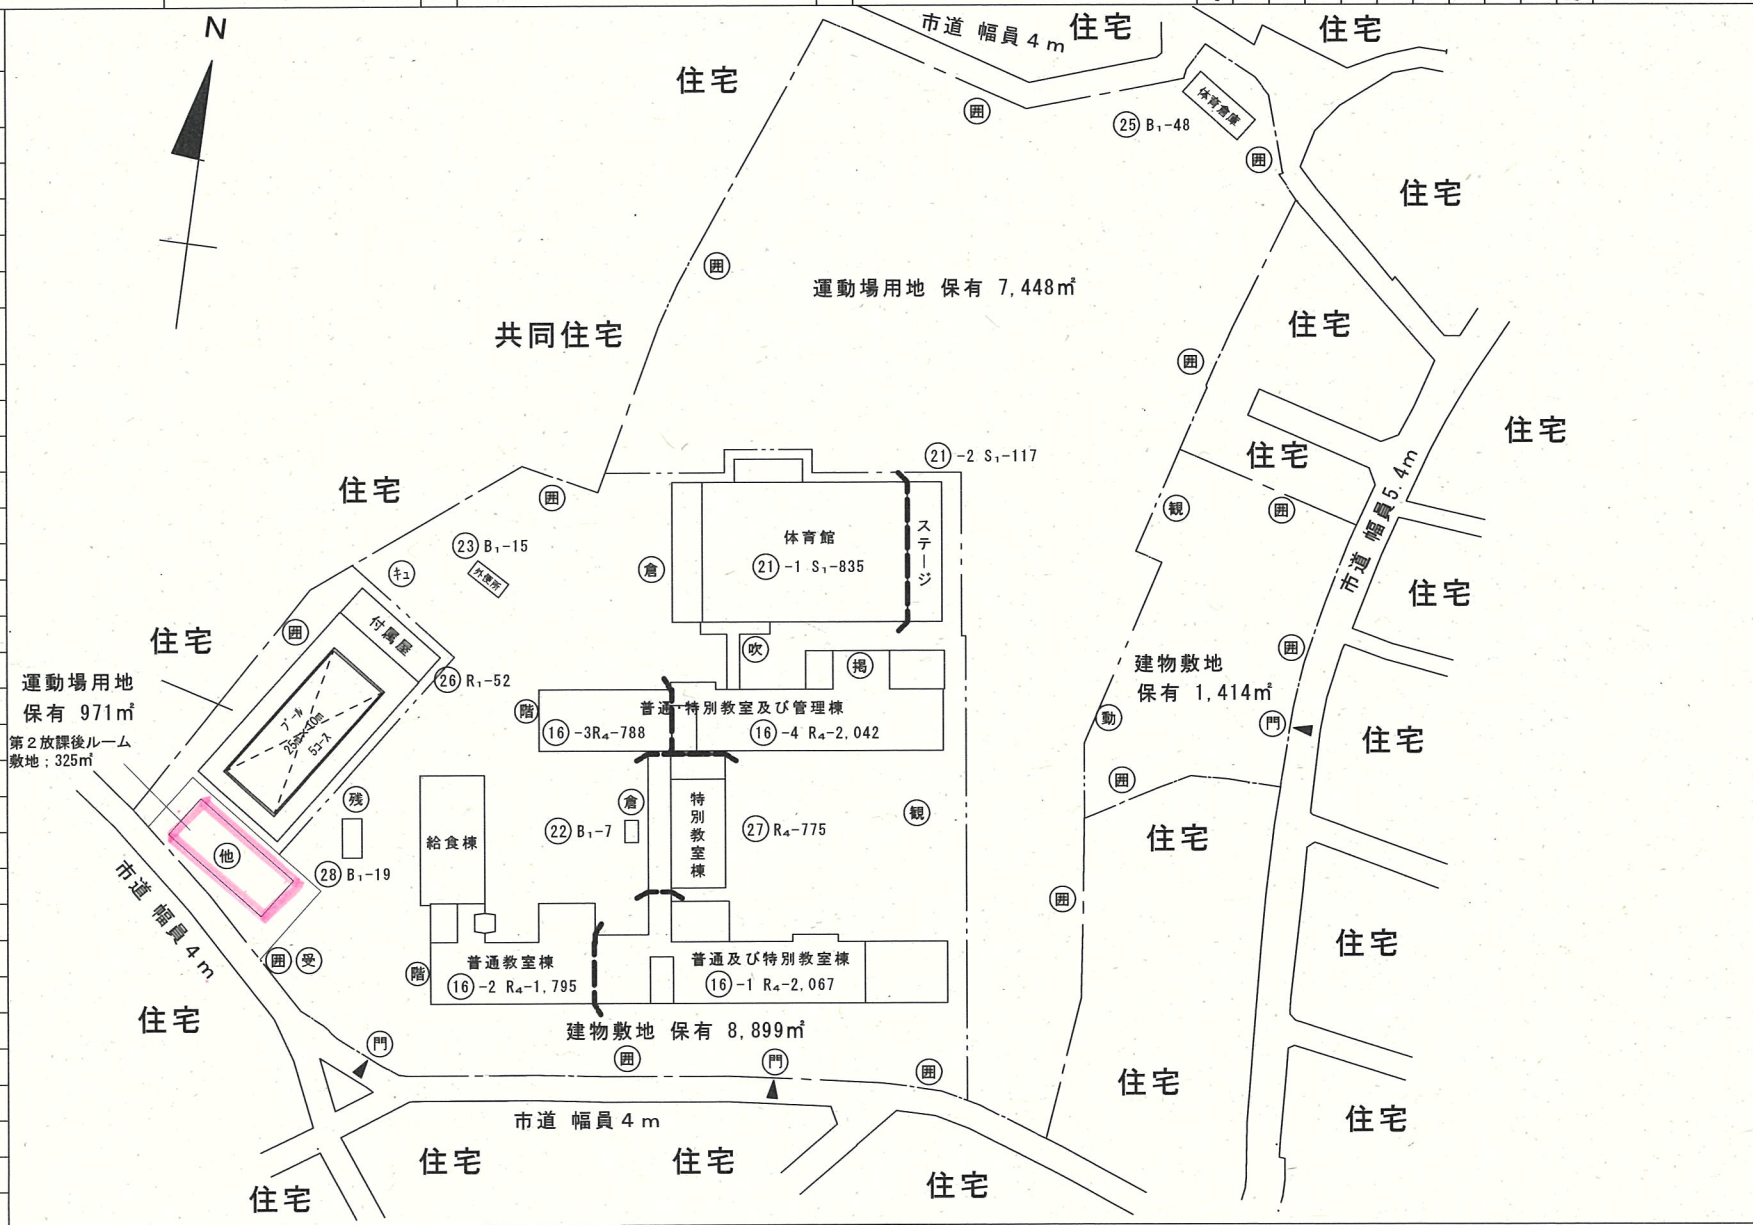

令和6年度

平面図

縮尺

1/500



学校名


宮本小学校

調査番号

(都道府県)
12(市町村)
2040(学校)
203

整理番号

503

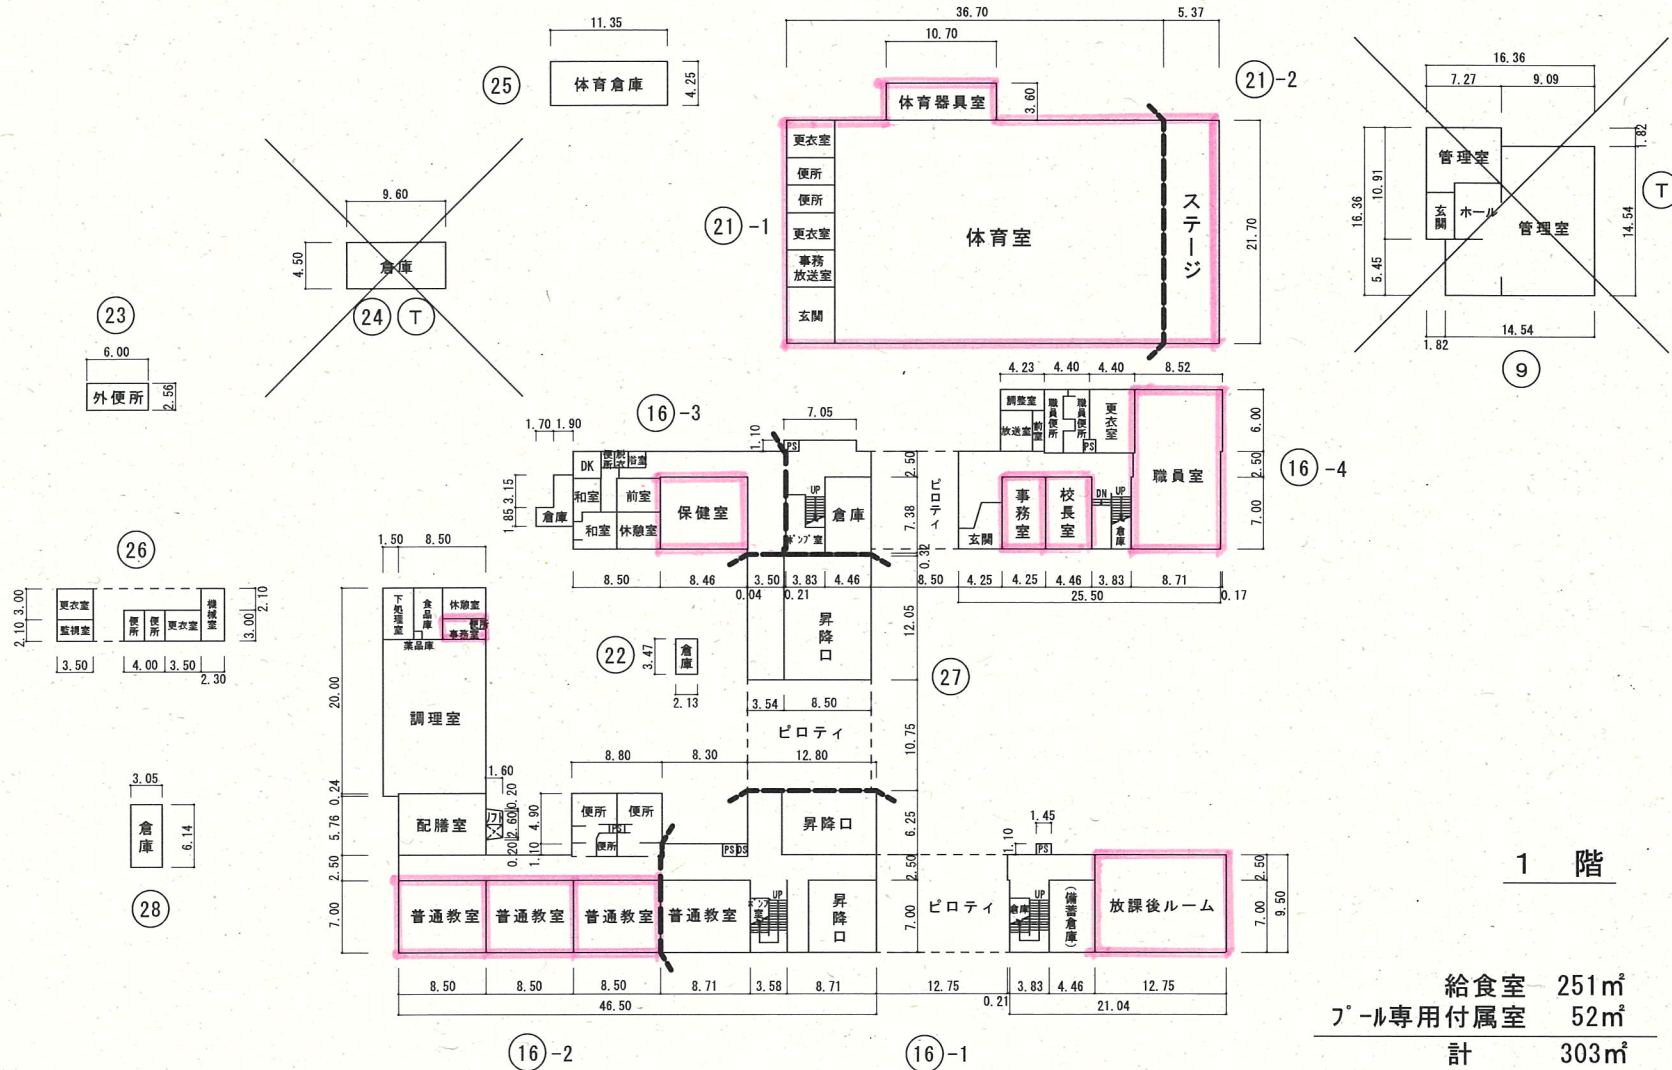

令和6年度

平面図

縮尺

1/500

0m 10 20 30m

学校名

宮本小学校

調査番号

(都道府県)

12

(市町村)


204

(学 校)

0203


整理番号

503

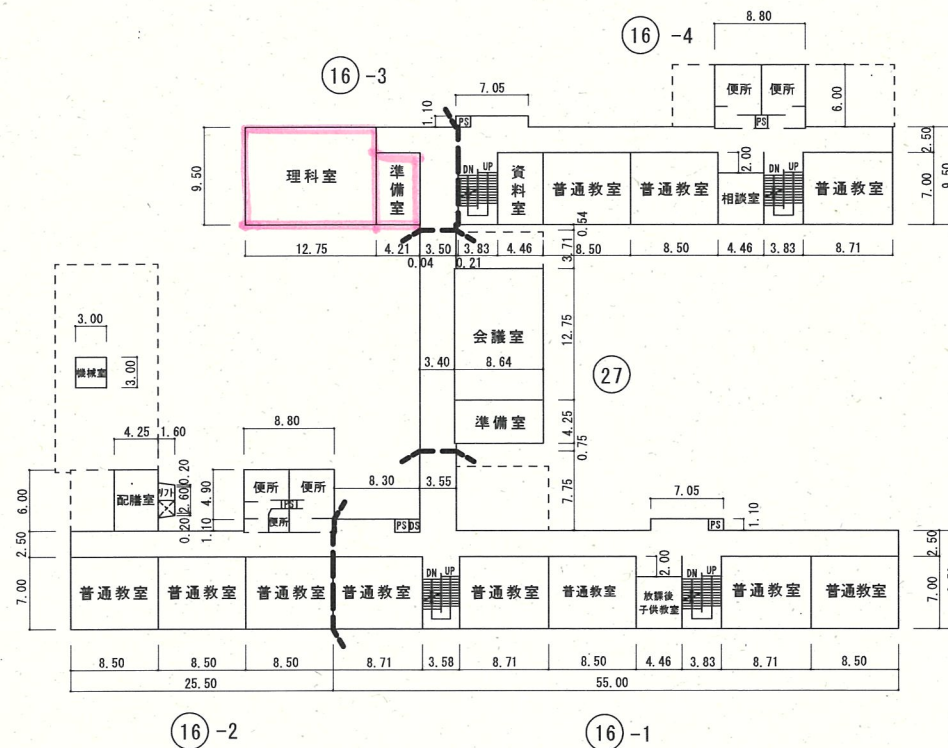

2 階

503

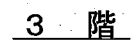

503





令和6年度

平面図

縮尺

1/500



学校名

宮本小学校

調査番号


(都道府県)
12

(市町村)
204

(学 校)
0203

整理番号




503

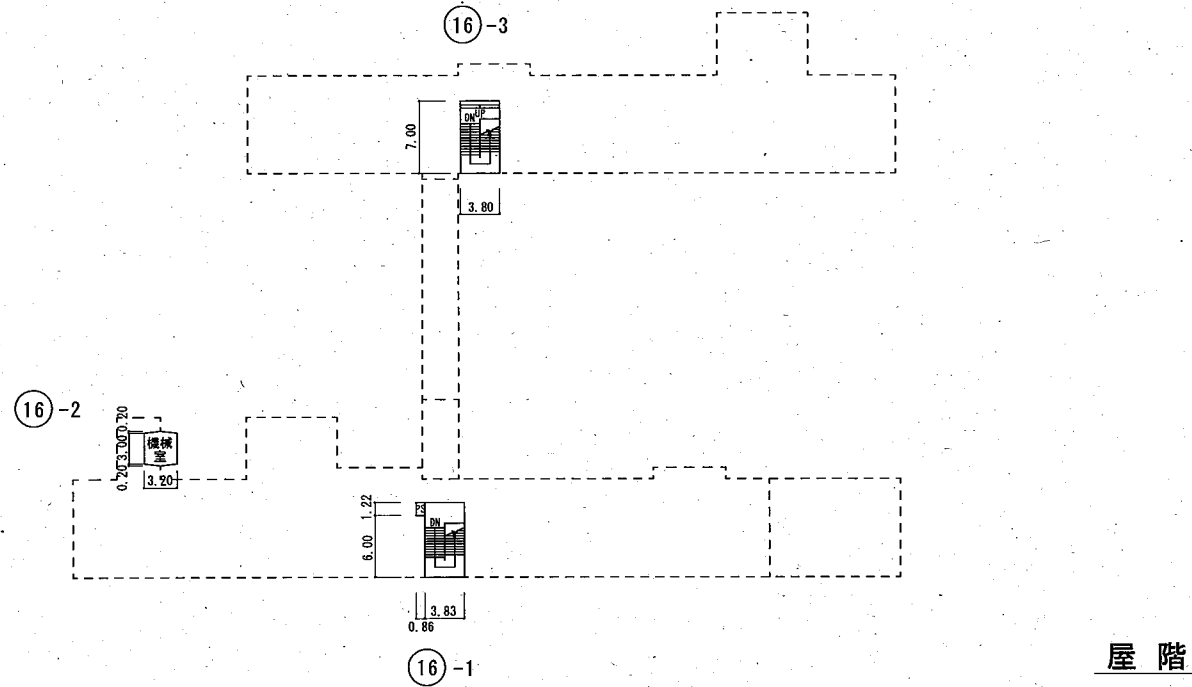



内部仕上表

部 屋 名	床	巾 木	壁	天 井	C.H
プレイルーム	天然不化珪合フローリング⑩	トラバー ヴィーノ OSV	ラワン合板④ クロス貼 一階 PB⑩⑫	化粧吸音PB	2890
踊込み 親睦コーナー	防滑性ビニルシート⑫	全 上	シーシングボード⑫ 2 クロス貼 (浸水性)	化粧吸音PB	2890
休 所	全 上	ソフト巾木	シーシングボード⑫ 2 + ⑫ 2 クロス貼 (浸水性)	化粧吸音PB	2900
湯 沸 室	全 上	全 上	シーシングボード⑫ 2 クロス貼 (浸水性)	化粧不燃PB 9.5	2900


建具表

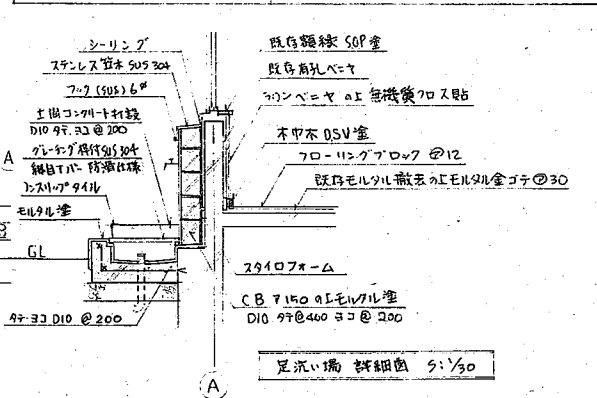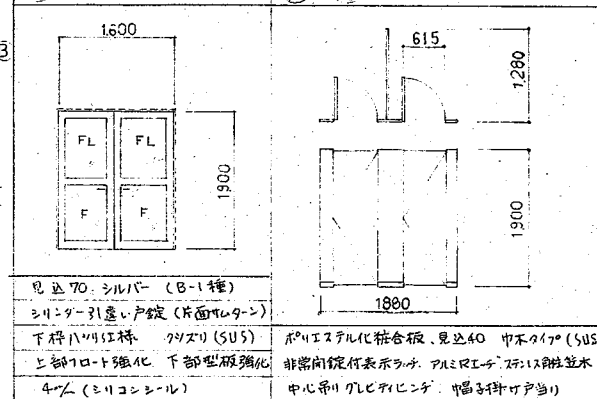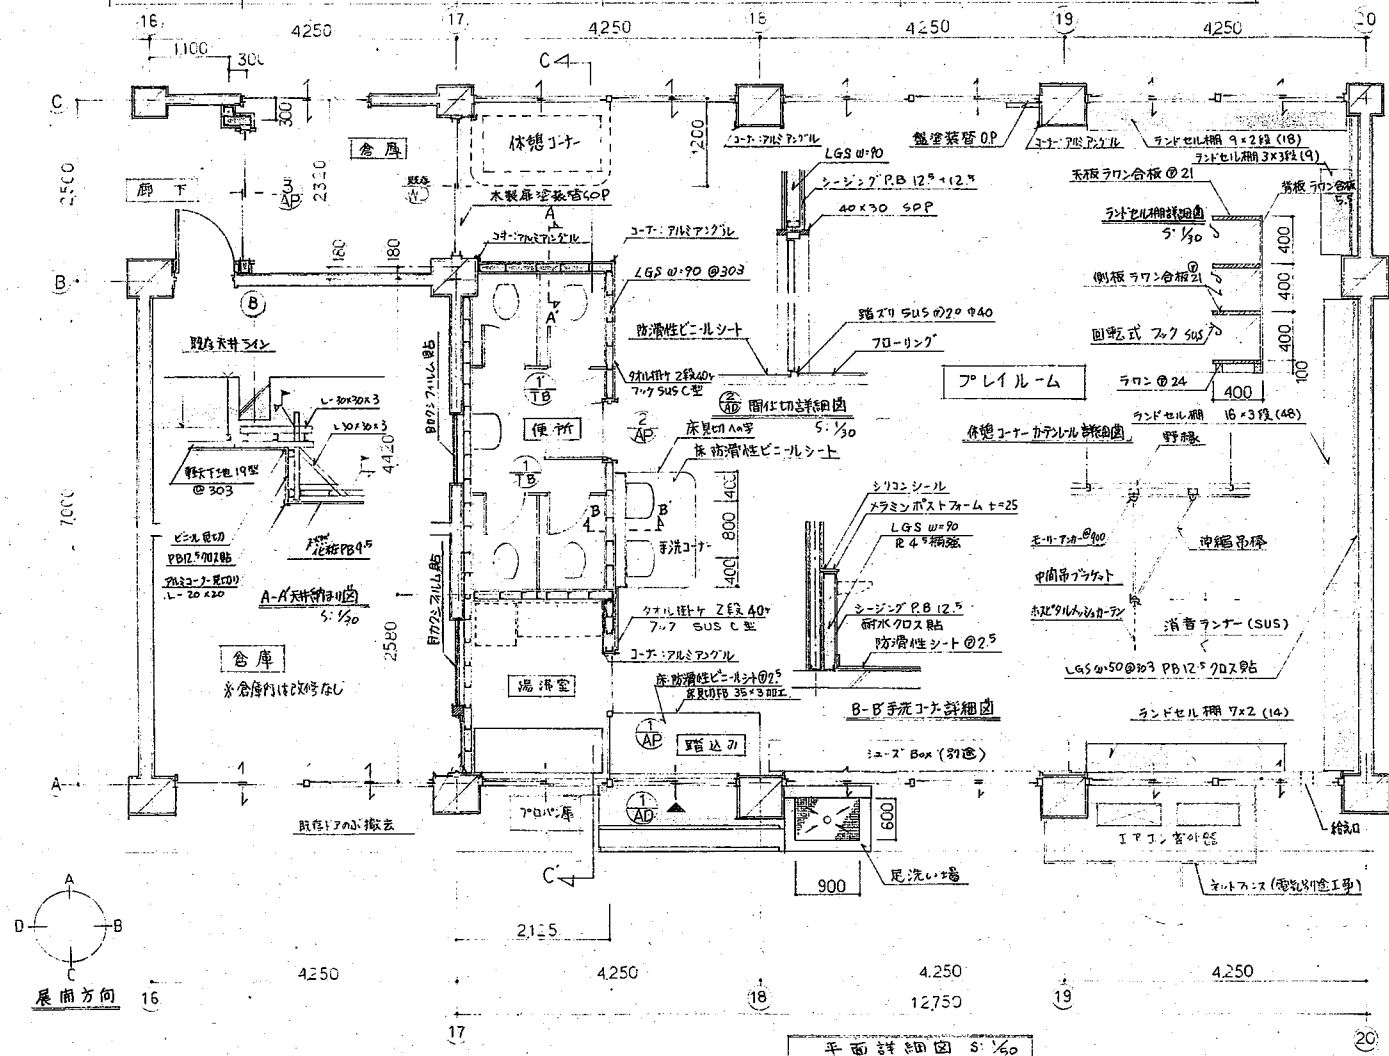


CHECK		SUBJECT	平面詳細図	SCALE	1/50	SHEET No.	2	1	2	3	
		船橋市宮本放課後児童会 建築設計図	内部工表裏表、雑詳細図	DATE	4.15.5	

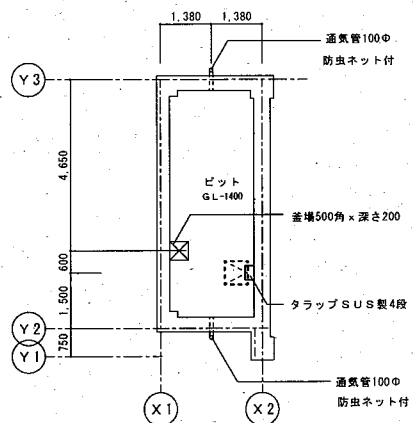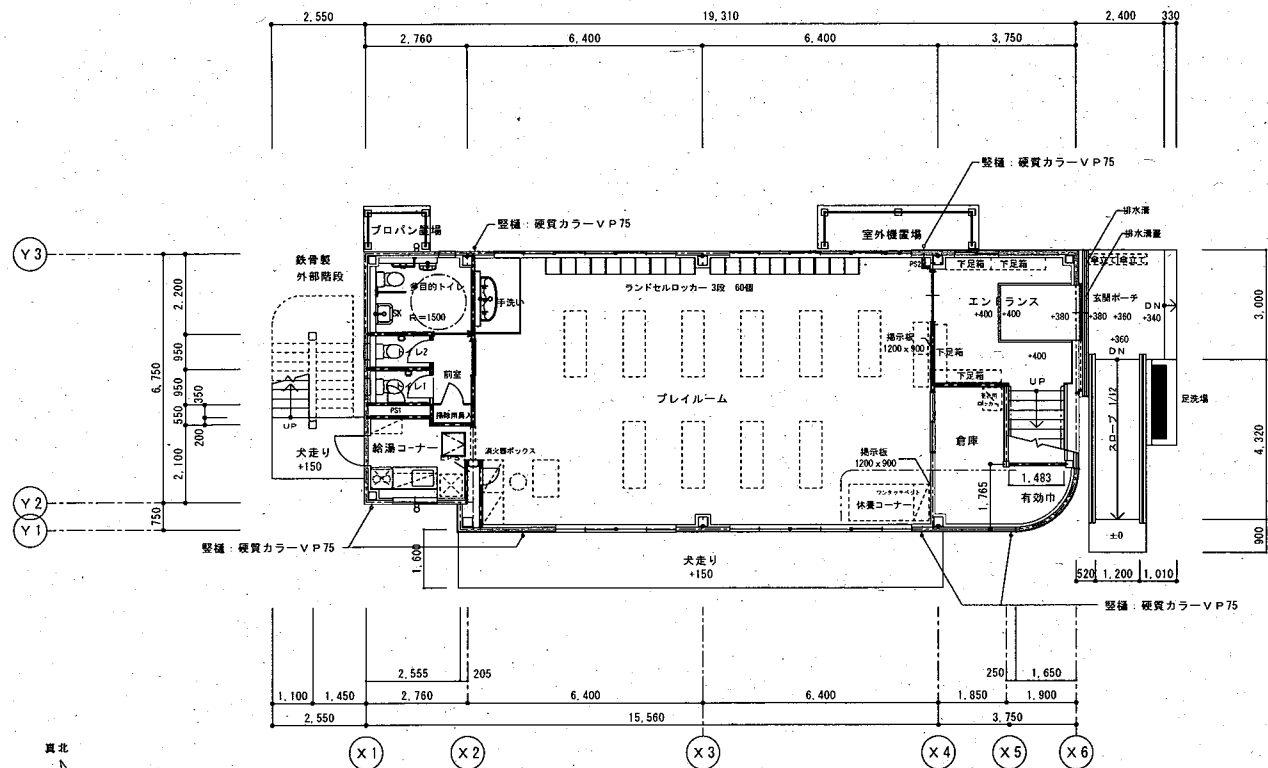

船橋市本町2-21-24 TEL047-434-0222 船橋市長官舎設計事務所	一級建築士事務所 千葉長知事務所 第1-1601-3261号 一級建築士 長谷川 清次郎 登録番号 第103376号	承認 製図	工事名称 船橋市宮本第2放課後ルーム新築工事 図面名 1階平面図・ビット平面図	縮尺 S=1:100	番号 A-11 (11/83)
--	--	---------------------	---	-------------------	-------------------------------

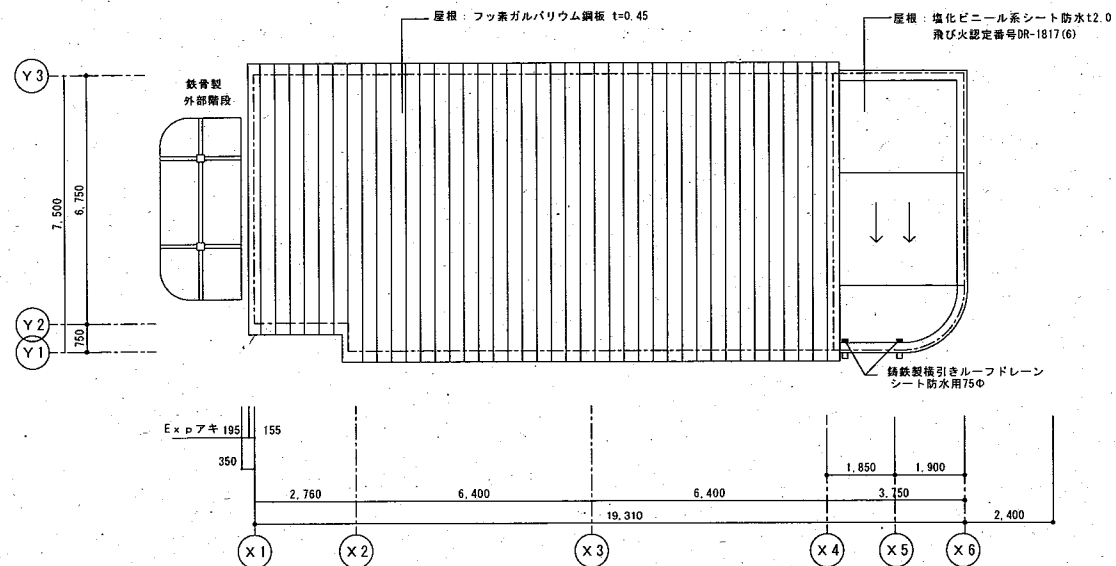

屋根伏図 S=1:100

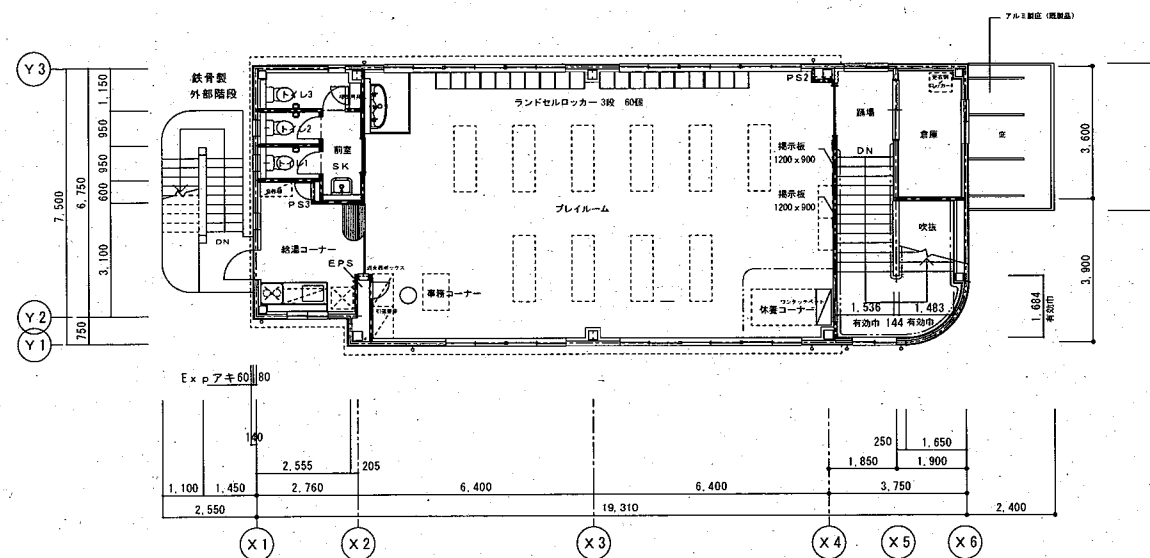

2階平面図 S=1:100




船橋市本町2-21-24 TEL047-434-0222	一般建築士事務所 千葉県知事登録 第1-1601-3261号 一般建築士 長谷川 清次郎 登録番号 第100376号	承認	製図	工事名称	船橋市宮本第2放課後ルーム新築工事	縮尺	S=1:100	番号	A-12
船長谷川清次郎設計事務所				図面名	2階平面図・屋根伏図				(12/83)

令和6年度

施設の配置図

縮尺

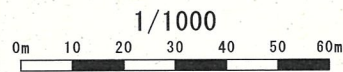

学校名


若松小学校

調査番号

(都道府県)	(市町村)	(学 校)	整理番号
1 2	2 0 4	0 2 2 8	528

528

凡 例
建 物
⑦ 未とりこわし建物
⑧ 危険建物
⑨ 借用建物
⑩ 一時使用建物
⑪ 他管轄の建物
建物以外の工作物
⑫ 外 柵
⑬ 正門・通用門
⑭ 簡易な倉庫
⑮ 吹抜け渡り廊下
⑯ 受水槽
⑰ 浄化槽機械室
⑱ ポンプ小屋
⑲ キュービクル
⑳ 動物小屋
㉑ 観察池
㉒ ふれあい広場
㉓ 危険物置場
㉔ 残採置場
㉕ 自転車置場
㉖ プロパン置場
㉗ 焼却炉
㉘ 温室
㉙ 百葉箱
㉚ 地下貯留施設
㉛ バックネット
㉜ 防球ネット
㉝ 掲揚ポール
㉞ 農具倉庫
㉟ 簡易な小規模構造物

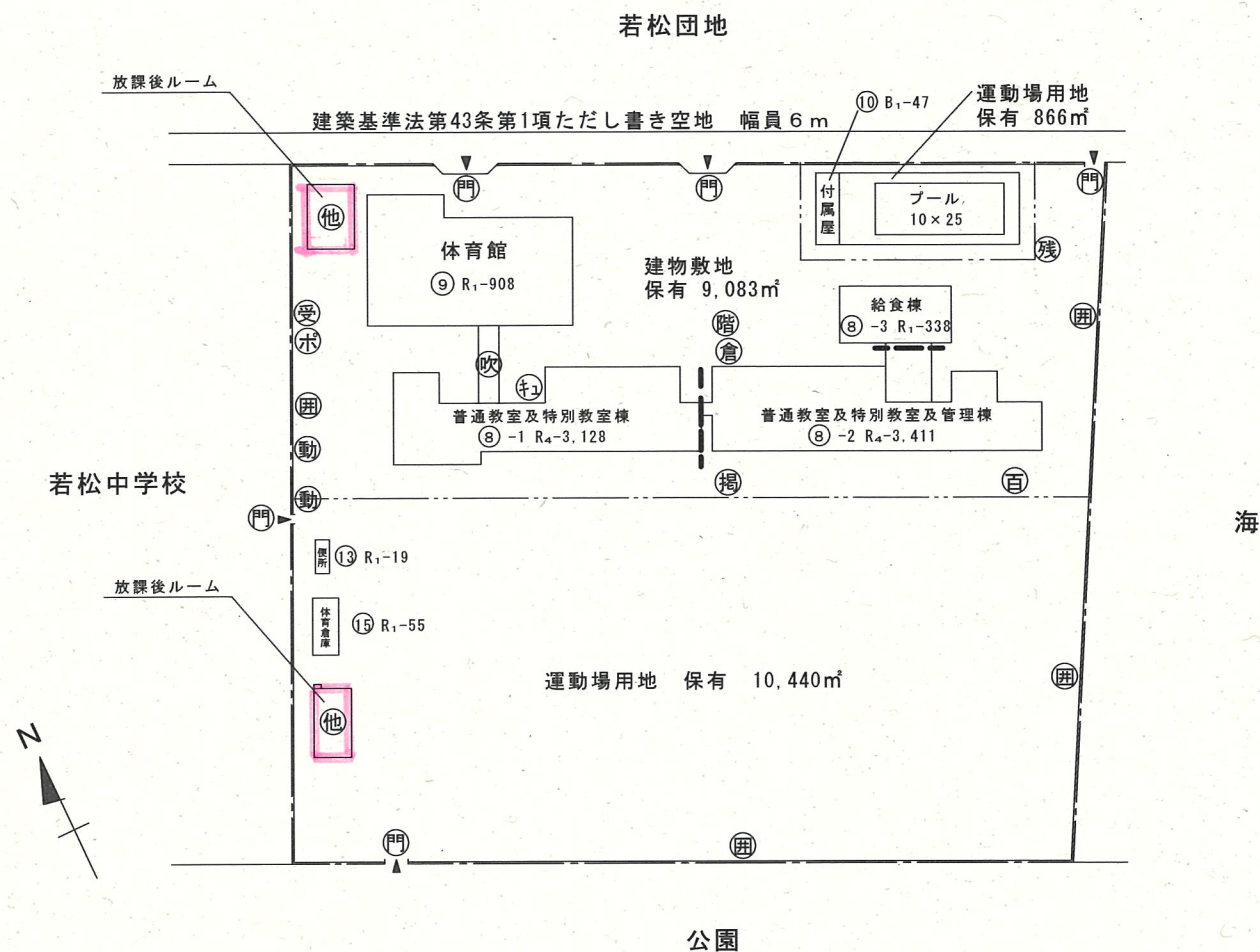

令和6年度

平面図

縮尺

1/500

0m 10 20 30m


学校名

若松小学校

調査番号

(都道府県) (市町村) (学校) 整理番号

528

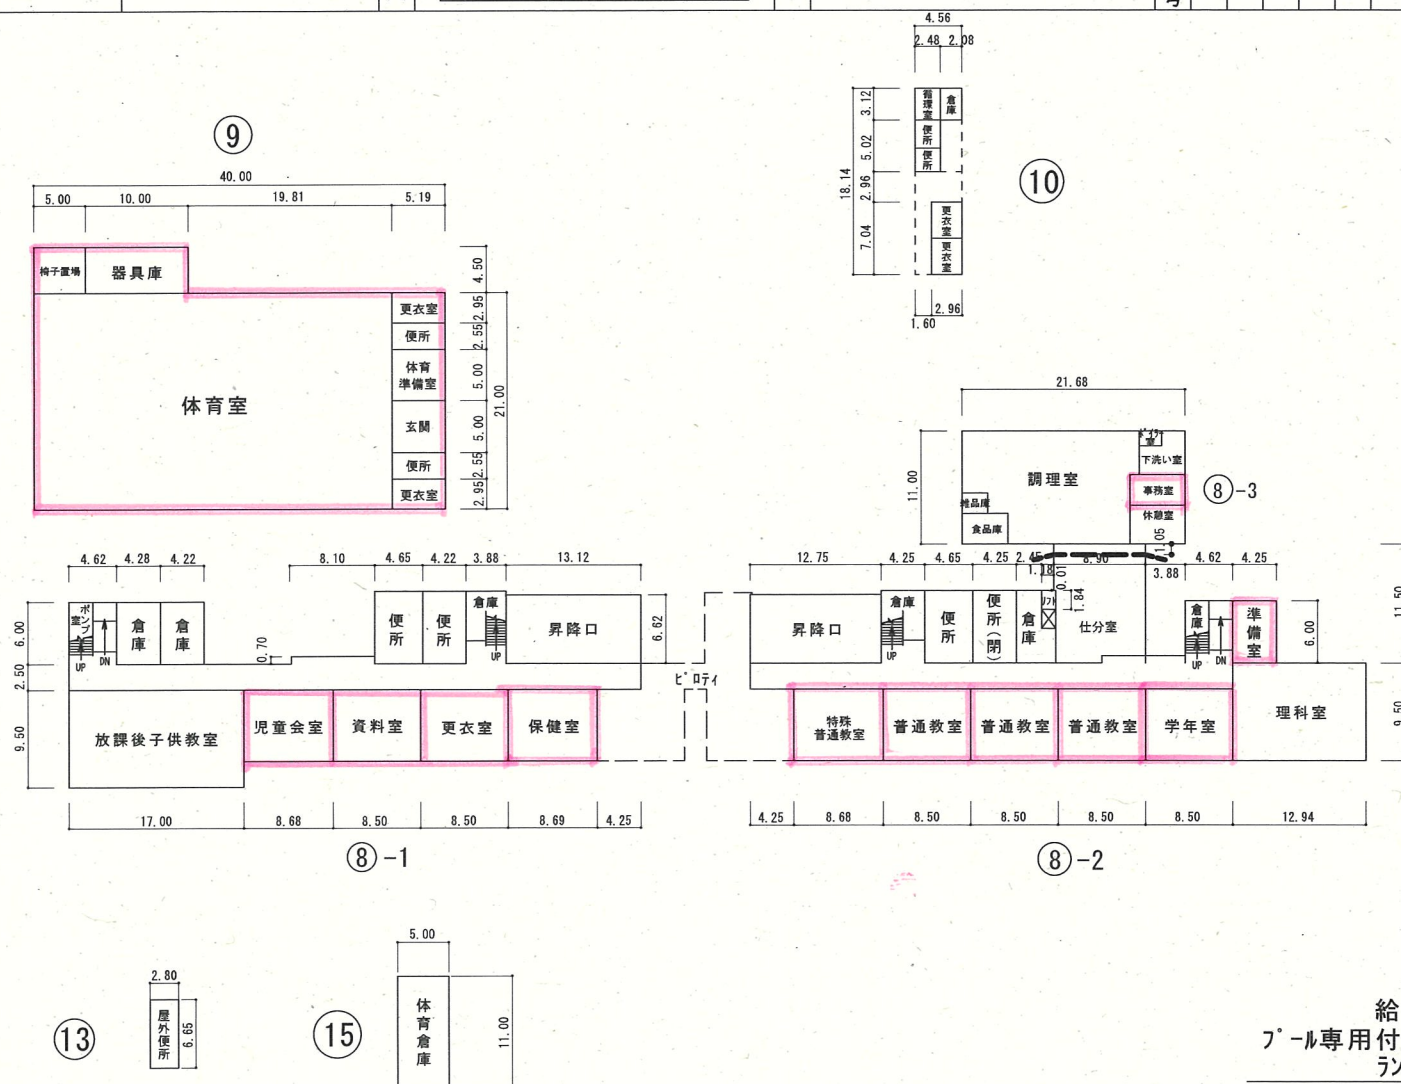

1 階

給食室	338㎡
プール専用付属室	47㎡
ランチルーム	119㎡
計	504㎡

令和6年度

平面図

縮尺

1/500

0m 10 20 30m

学校名

若松小学校

調査番号



(都道府県)

(市町村)

(学 校)

整理番号

528

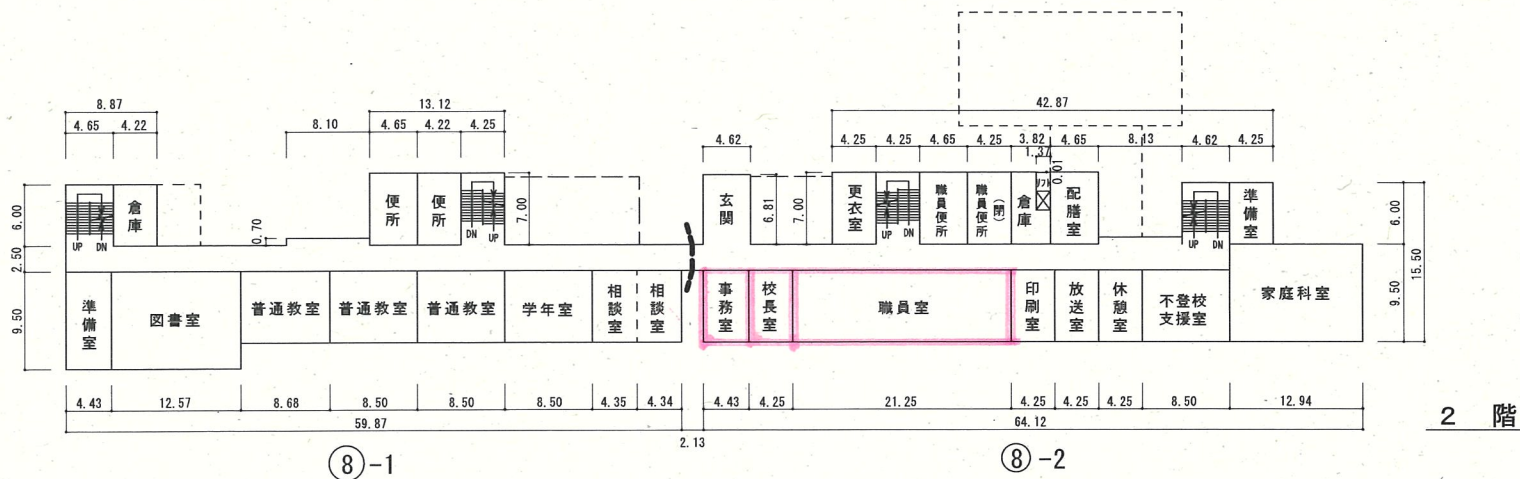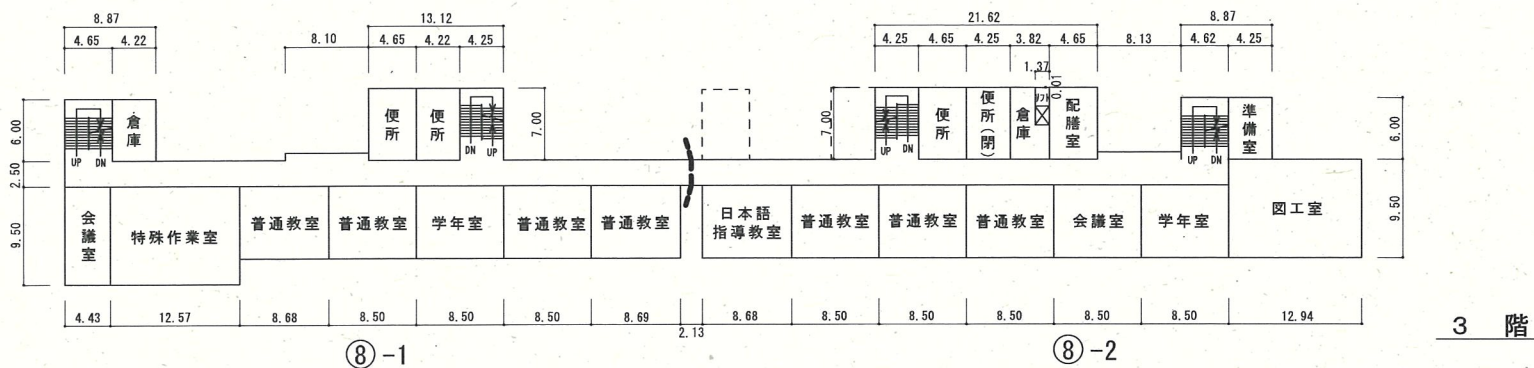

令和6年度

平面図

縮尺

1/500

0m 10 20 30m

学校名

若松小学校

調査番号


(都道府県)


(市町村)

(学 校)

整理番号


528

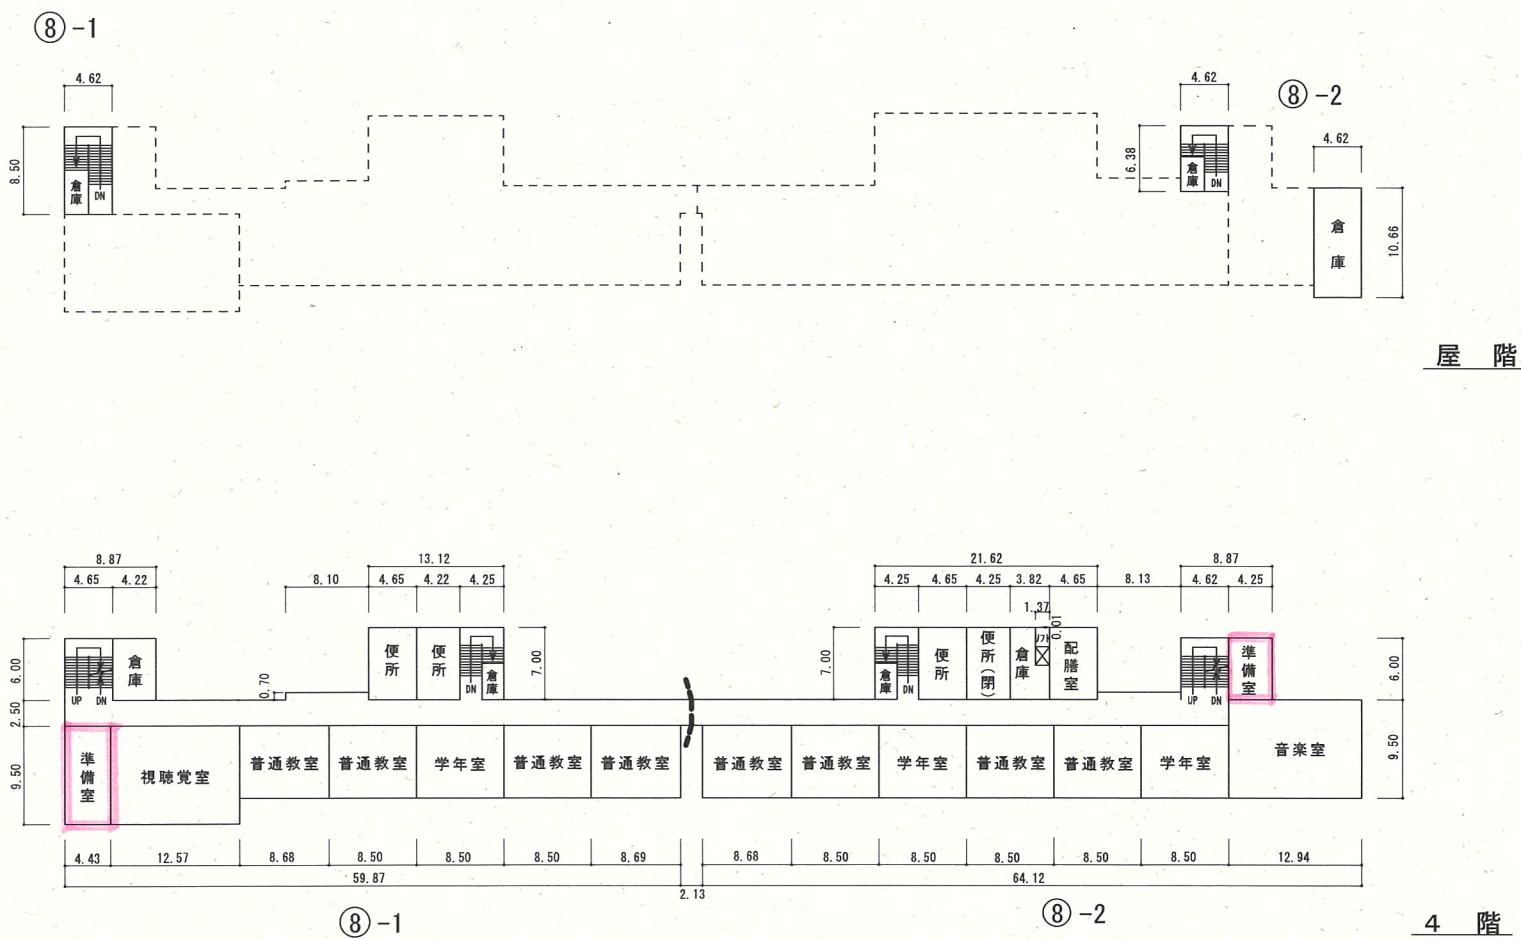

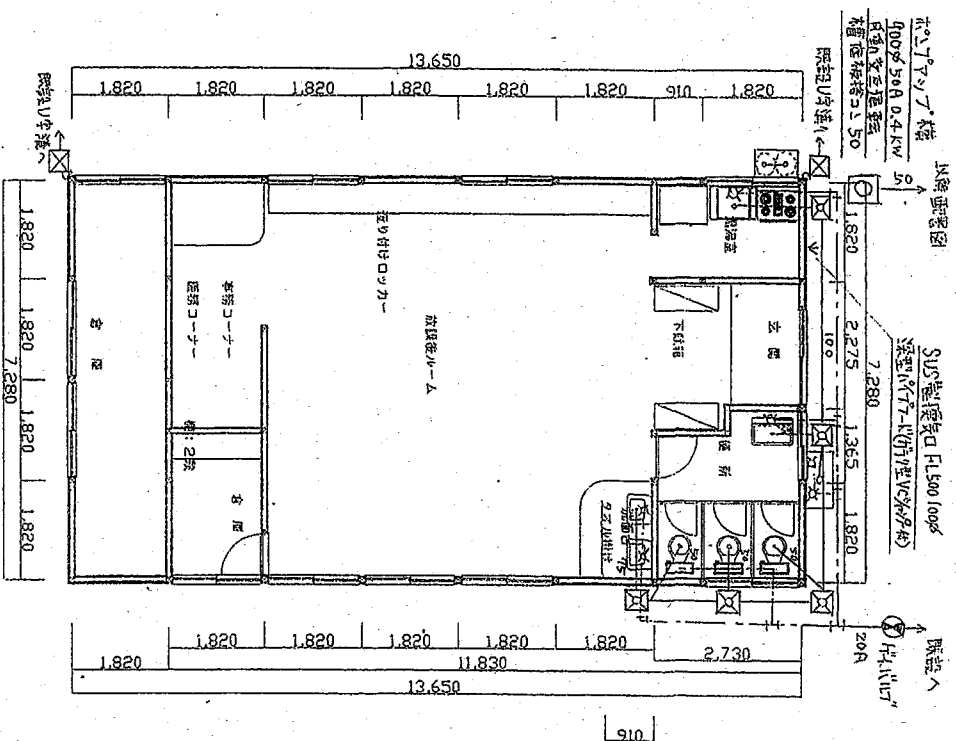

若松放課後 1:100

CHECKSUBJECT

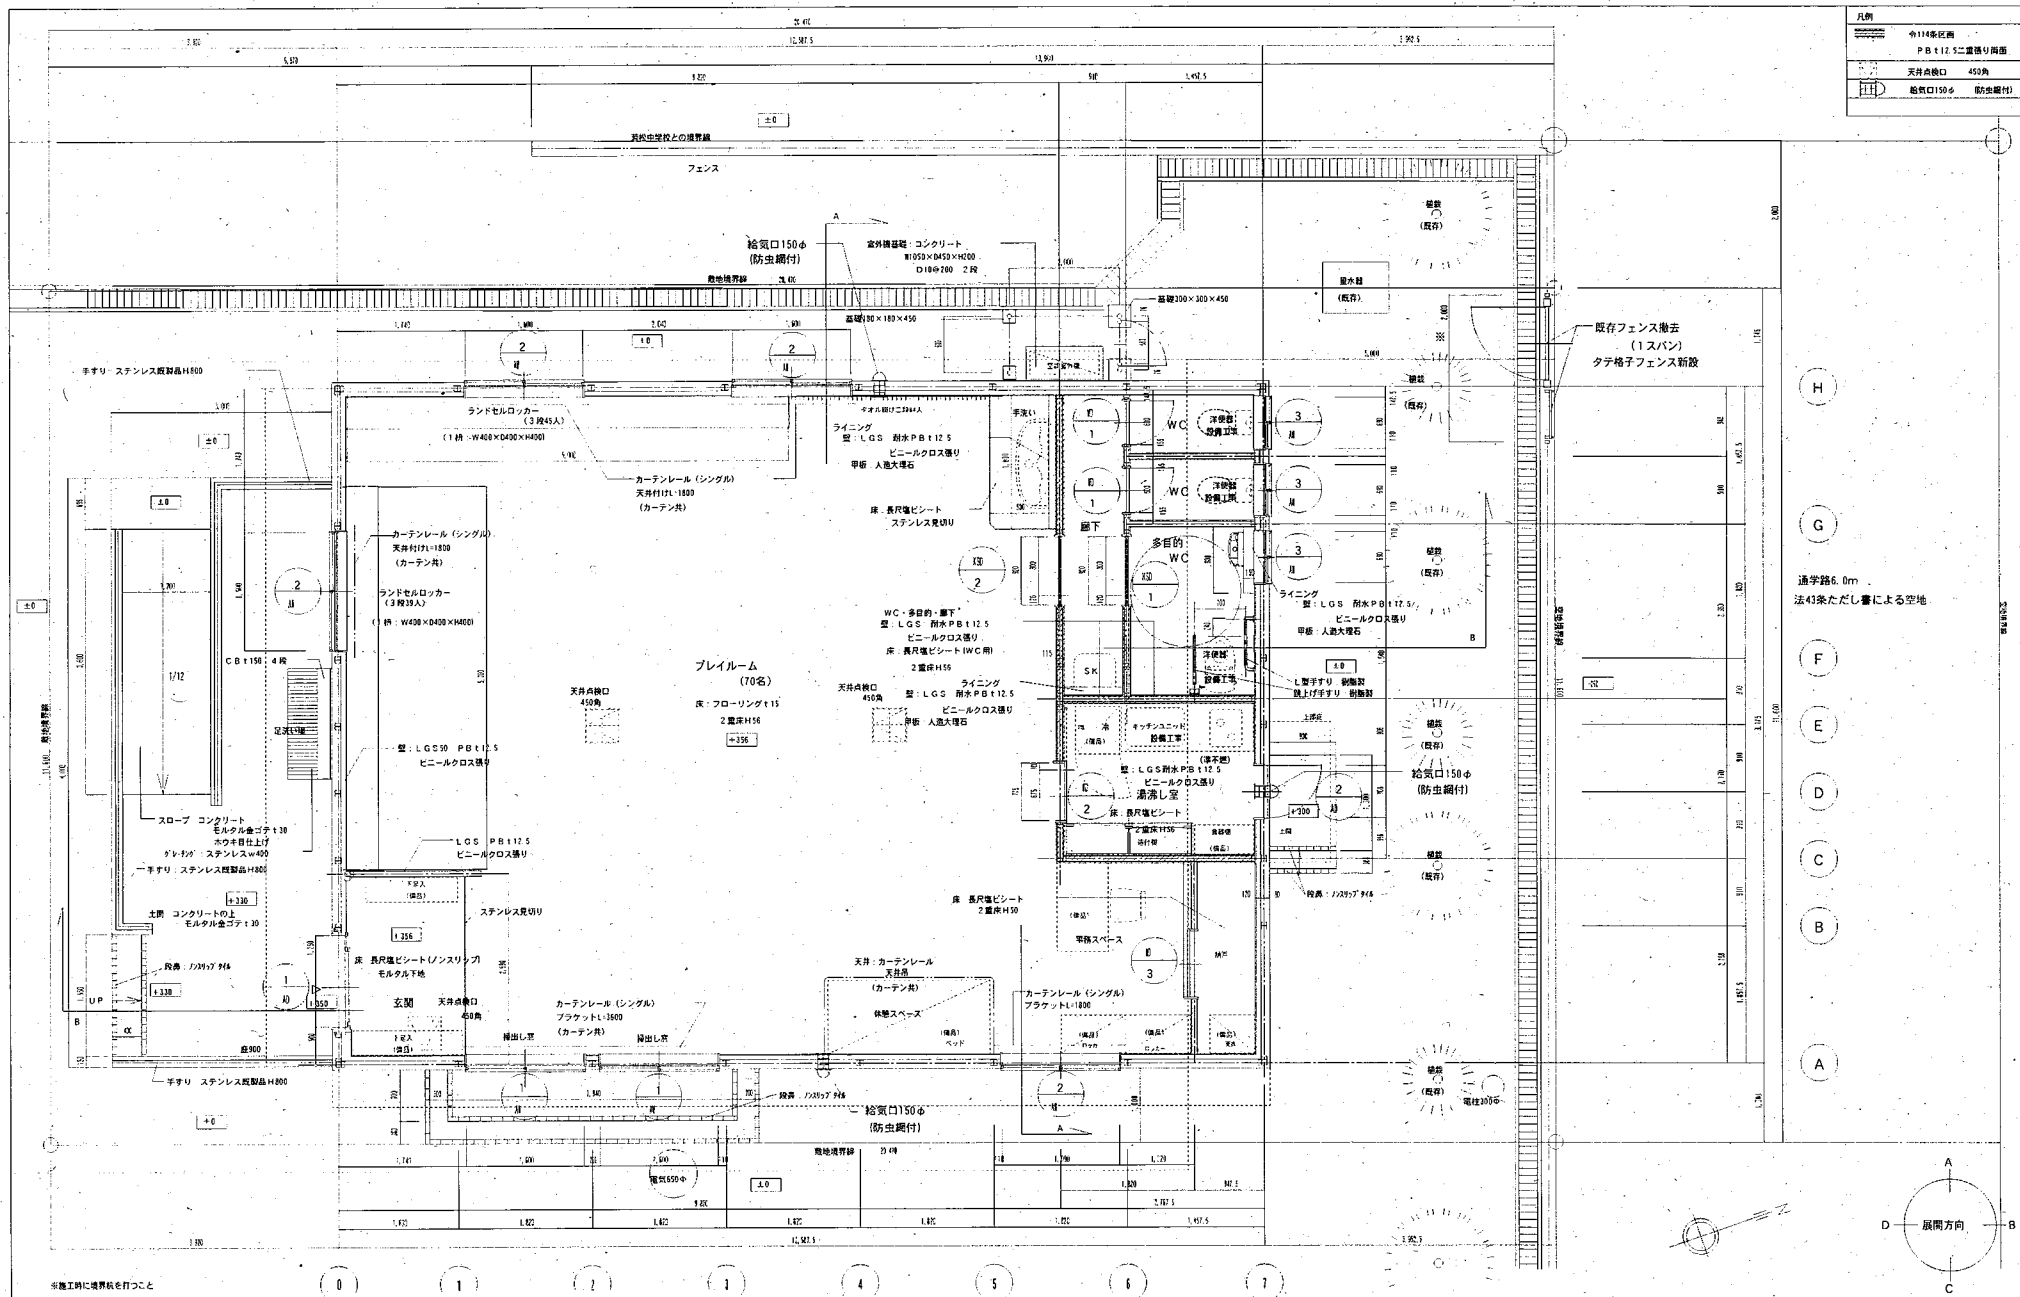

凡例	今114番区画
	P.B. 112.5に重なり両面
	天井点検口 450角
	給気口150φ (防虫網付)

訂正事項	年月日	担当	大和リース株式会社	照査	年月日	工事名称	図面番号	受領印
			千葉支店		25. 3. 29	船橋市若松第2放課後ルーム新築工事	A-08	
					担当	図面名称	図面番号	整理番号
						配置図・平面詳細図	A2:1/50 A3:1/70	
								平成 年 月 日

令和6年度

施設の配置図

縮尺

1/1000

0m 10 20 30 40 50 60m

学校名

峰台小学校

調査番号

(都道府県)

(市町村)

(学 校)

整理番号

504


凡 例

建 物

- (未) 未とりこわし建物
 (危) 危険建物
 (借) 借用建物
 (時) 一時使用建物
 (他) 他管轄の建物

建物以外の工作物

- (囲) 外 柵
 (門) 正門・通用門
 (倉) 簡易な倉庫
 (吹) 吹抜け渡り廊下
 (受) 受水槽
 (機) 浄化槽機械室
 (ポ) ポンプ小屋
 (キュー) キュービクル
 (動) 動物小屋
 (観) 観察池
 (ふ) ふれあい広場
 (き) 危険物置場
 (残) 残探置場
 (自) 自転車置場
 (ブ) プロパン置場
 (焼) 焼却炉
 (温) 温室
 (百) 百葉箱
 (貯) 地下貯留施設
 (バ) バックネット
 (防) 防球ネット
 (掲) 掲揚ポール
 (農) 農具倉庫
 (簡) 簡易な小規模構造物

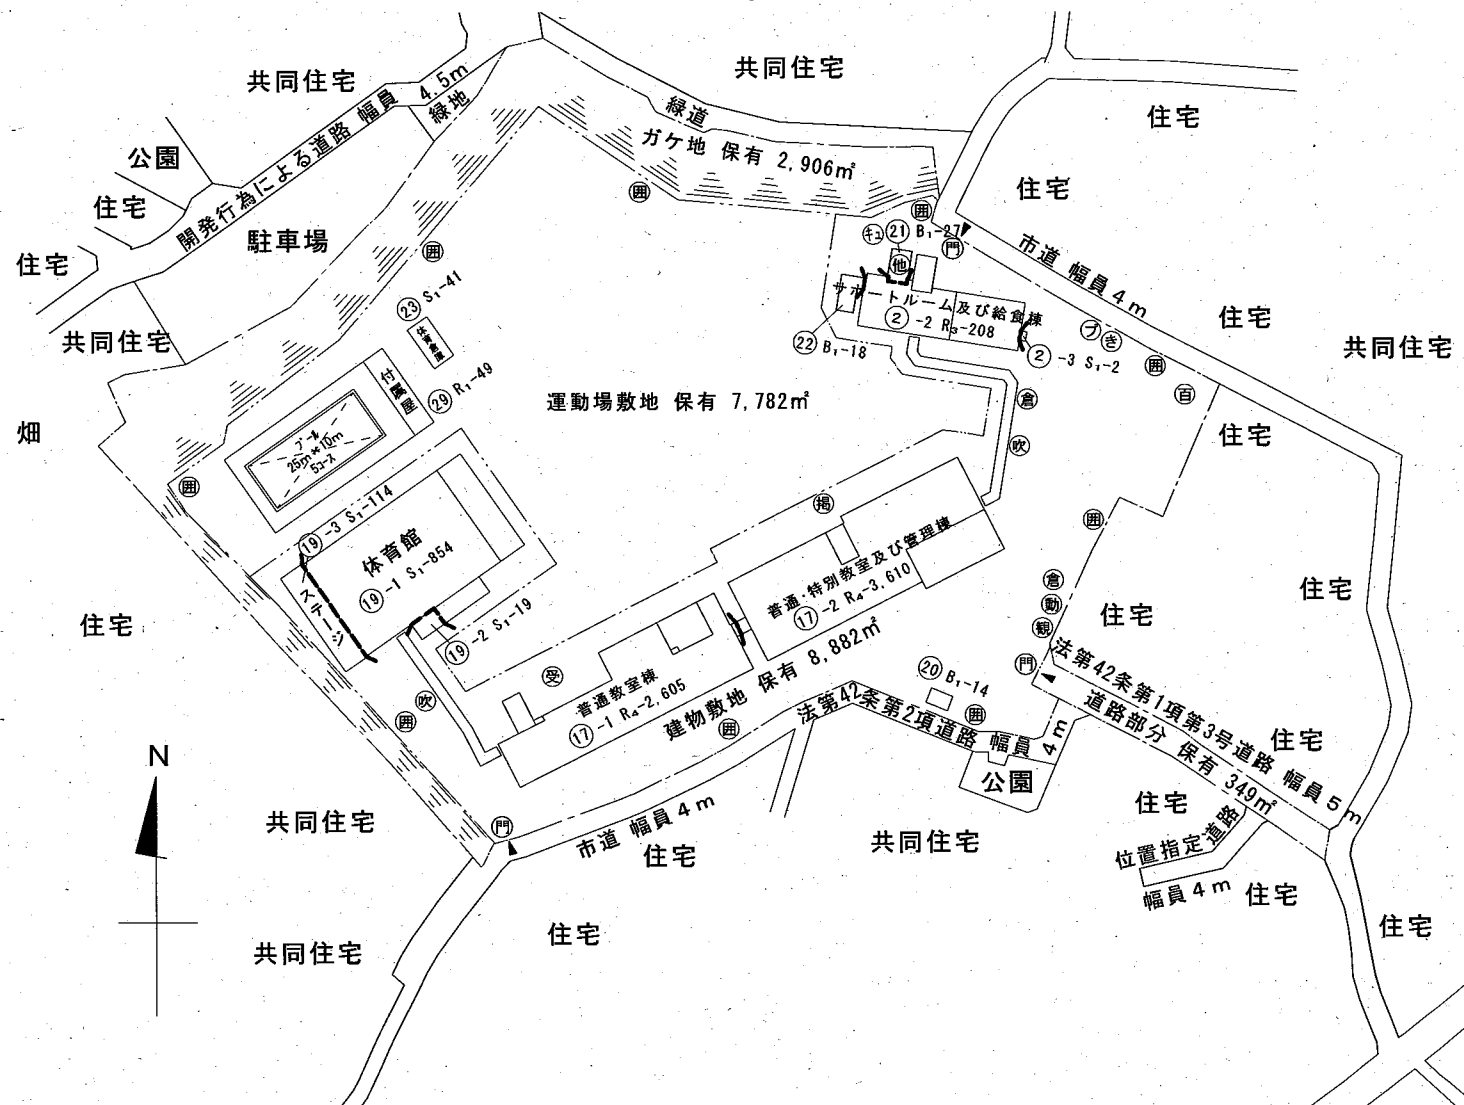



給食室	190㎡
プール専用付属室	49㎡
計	239㎡

令和6年度

平面図

縮尺

1/500

0m 10 20 30m

学校名

峰台小学校

調査番号

(都道府県)

12

(市町村)


204

(学 校)

0204



整理番号

504

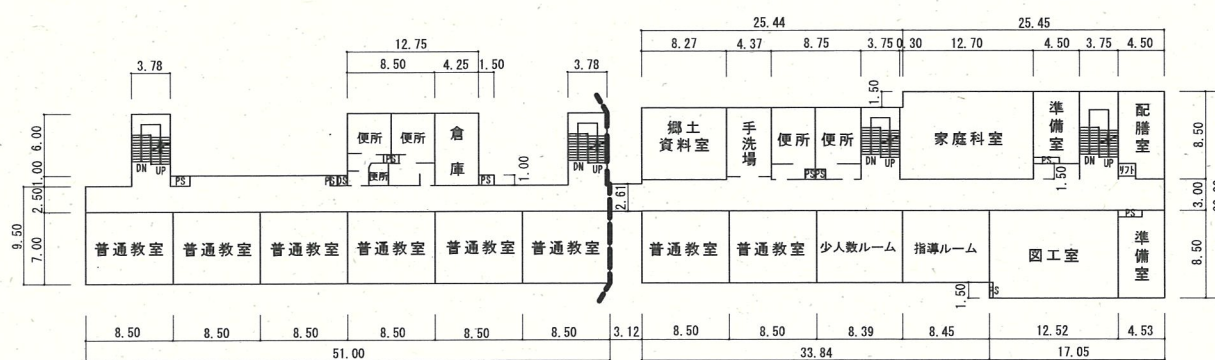



17-1

17-2

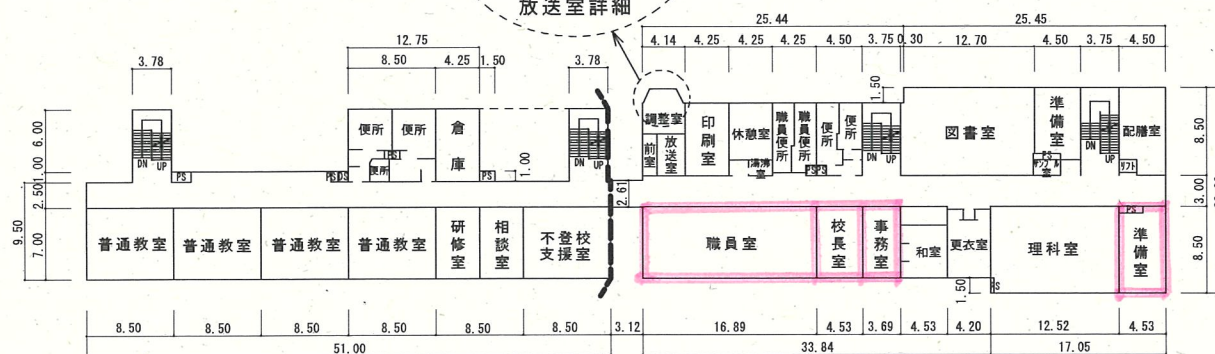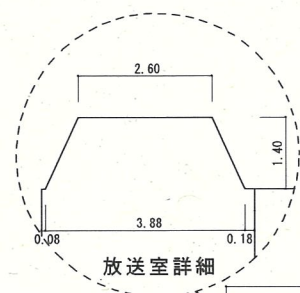


17-1


17-2

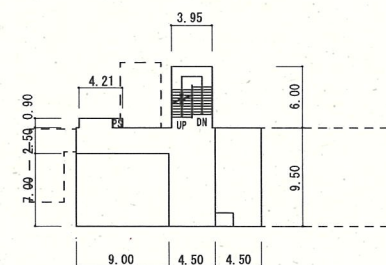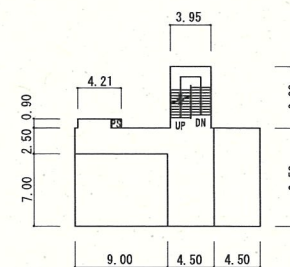


504

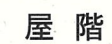

4 階

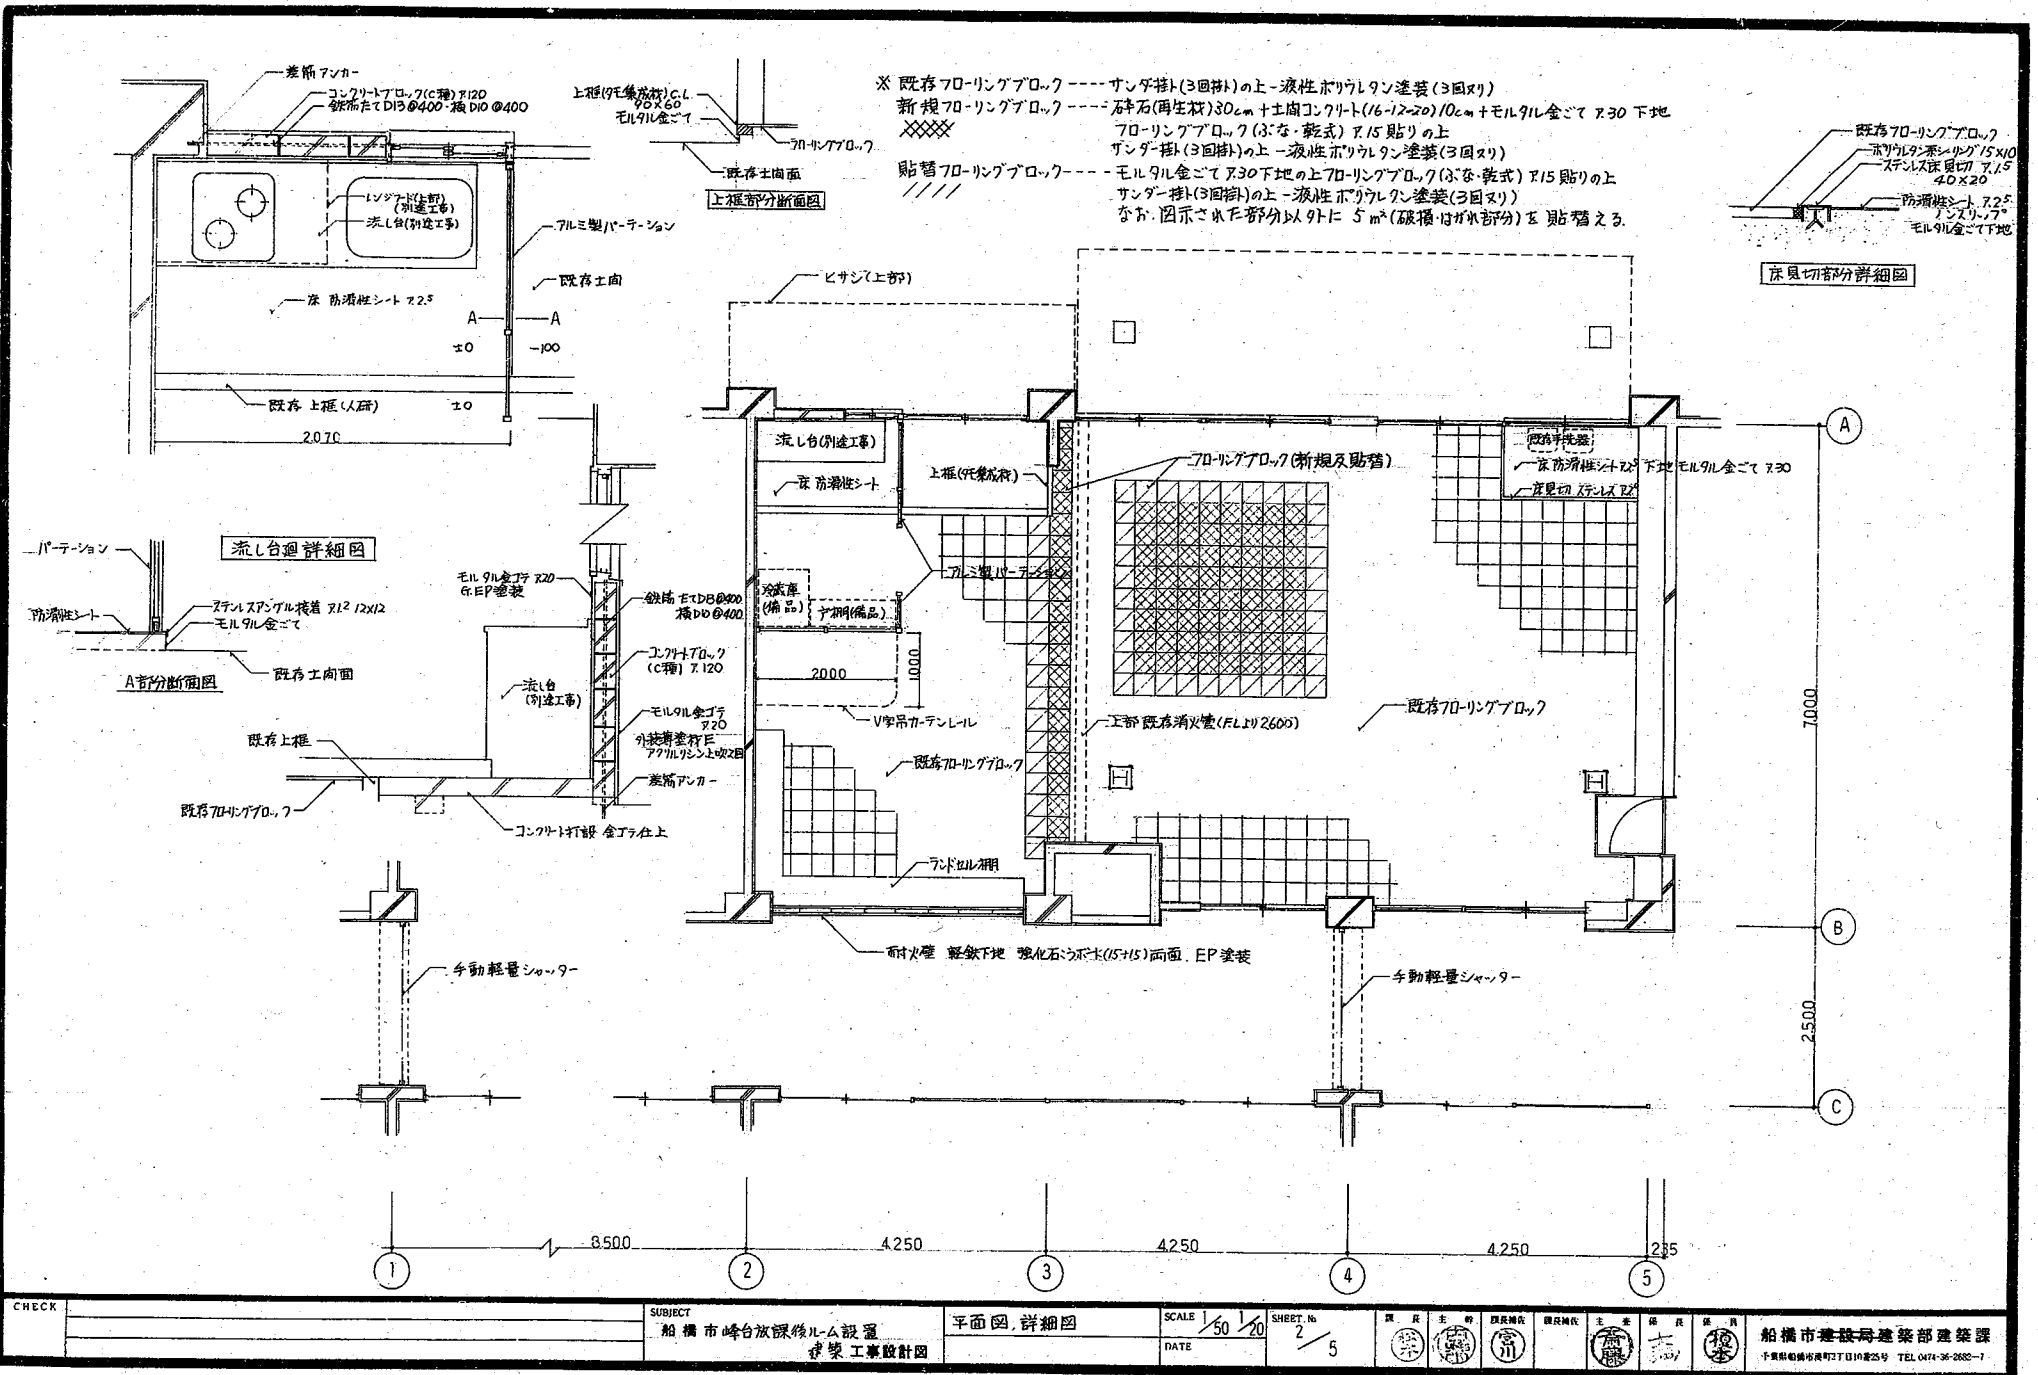

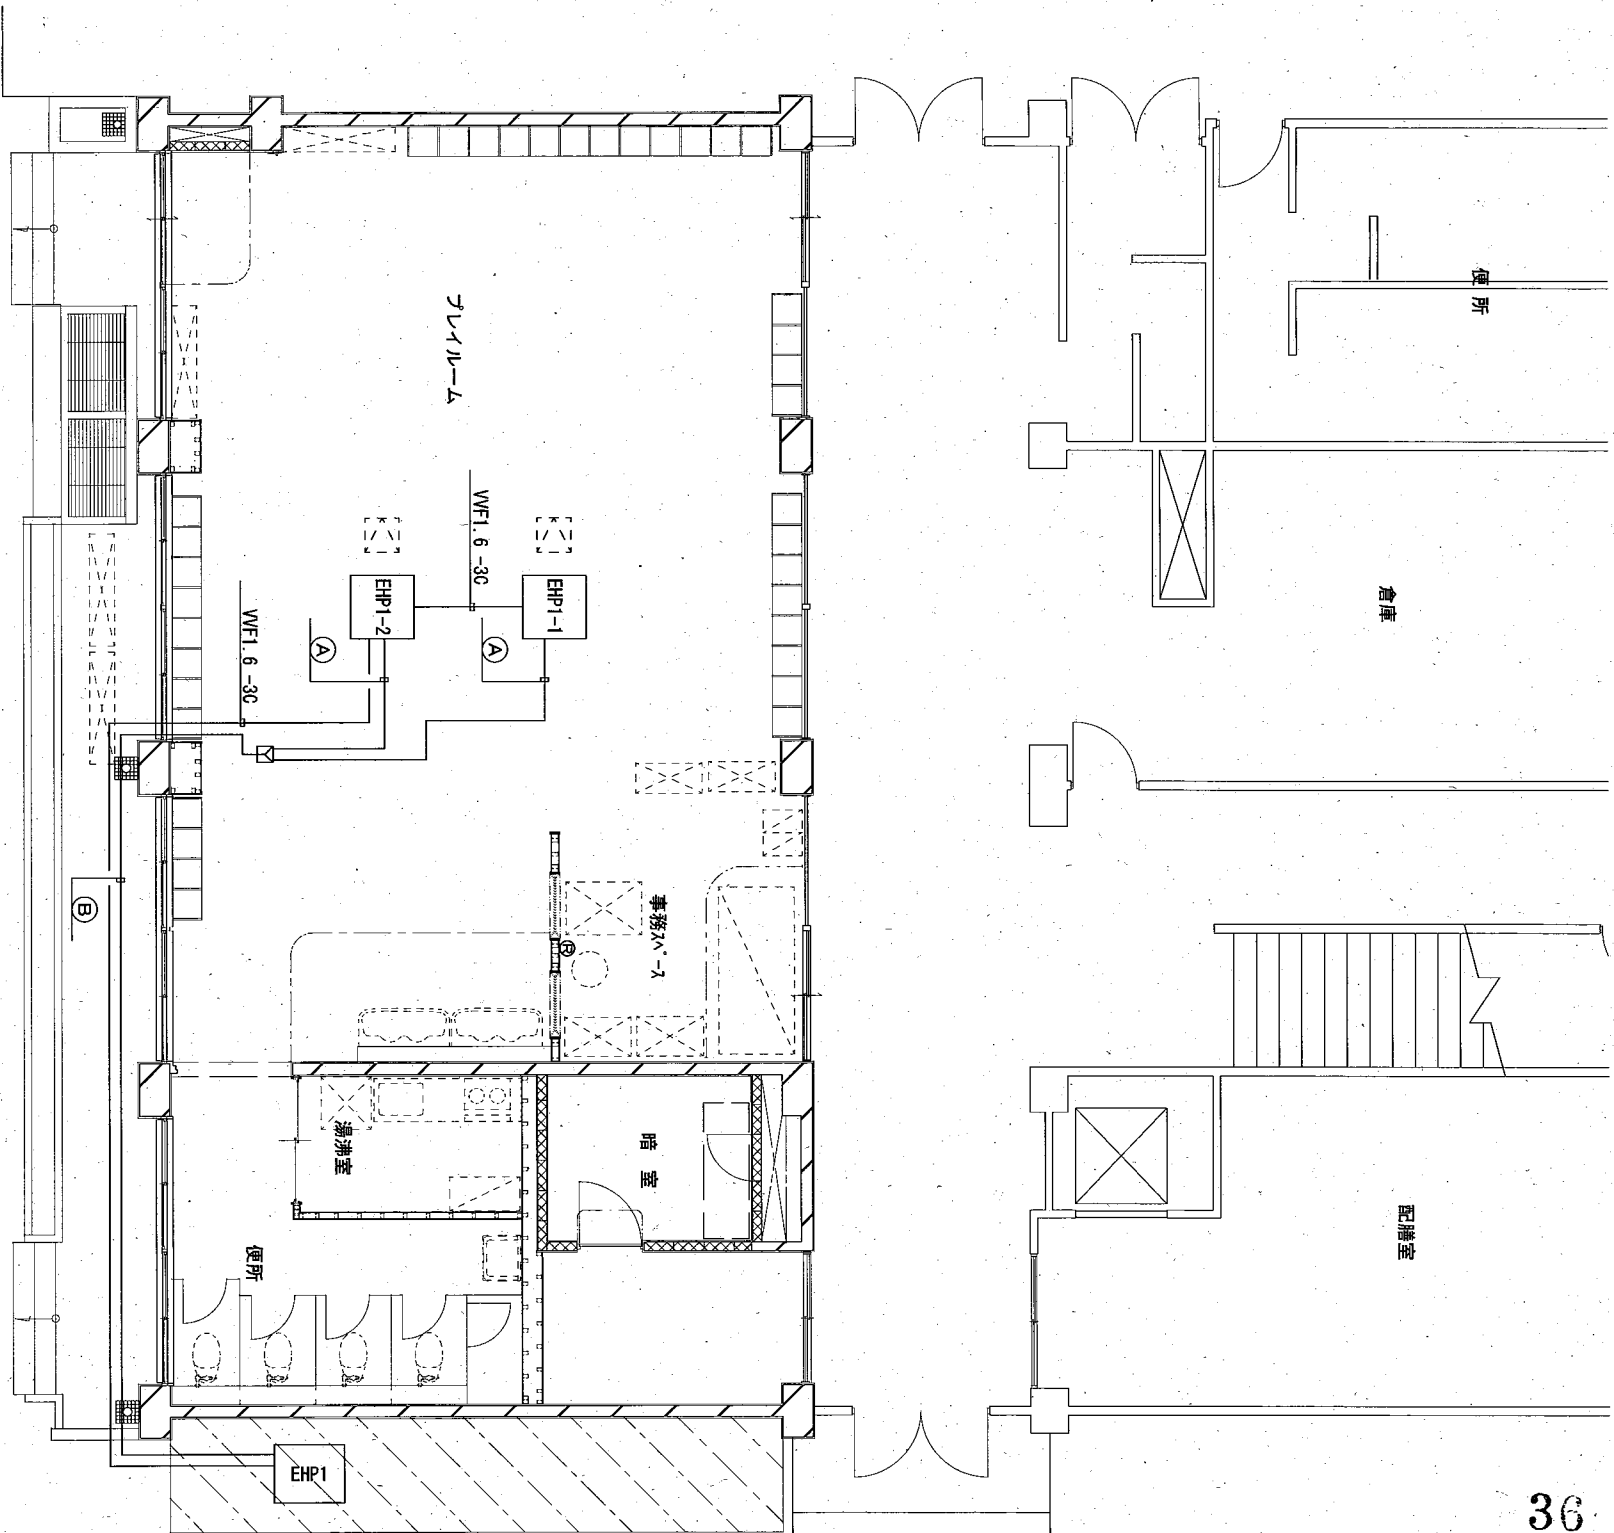


1 階平面図

工事名		図面名称
船橋市峰台第二放課後ルーム改修空調設備工事		凡例 空調設備 平面図
縮尺		作

施設の配置図

縮尺

1/1000

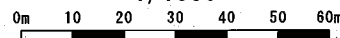

学校名	
-----	--

市場小学校

調査番号

(都道府県)	
1	2

(市町村)			
2	0	4	

(学 校)		
0	2	5

整理番号	
------	--


555

建 物

- | | |
|---|----------|
| 未 | 未とりこわし建物 |
| 危 | 危険建物 |
| 借 | 借用建物 |
| 時 | 一時使用建物 |
| 他 | 他管轄の建物 |

建物以外の工作物


- | | |
|---|-----------|
| ④ | 外 柵 |
| ⑤ | 正門・通用門 |
| ⑥ | 簡易な倉庫 |
| ⑦ | 吹抜け渡し廊下 |
| ⑧ | 受水槽 |
| ⑨ | 浄化槽機械室 |
| ⑩ | ポンプ小屋 |
| ⑪ | キュービクル |
| ⑫ | 動物小屋 |
| ⑬ | 観察池 |
| ⑭ | ふれあい広場 |
| ⑮ | 危険物置場 |
| ⑯ | 残採置場 |
| ⑰ | 自転車置場 |
| ⑱ | プロパン置場 |
| ⑲ | 焼却炉 |
| ⑳ | 温室 |
| ㉑ | 百葉箱 |
| ㉒ | 地下貯留施設 |
| ㉓ | バックネット |
| ㉔ | 防球ネット |
| ㉕ | 掲揚ポール |
| ㉖ | 農具倉庫 |
| ㉗ | 簡易な小規模構造物 |

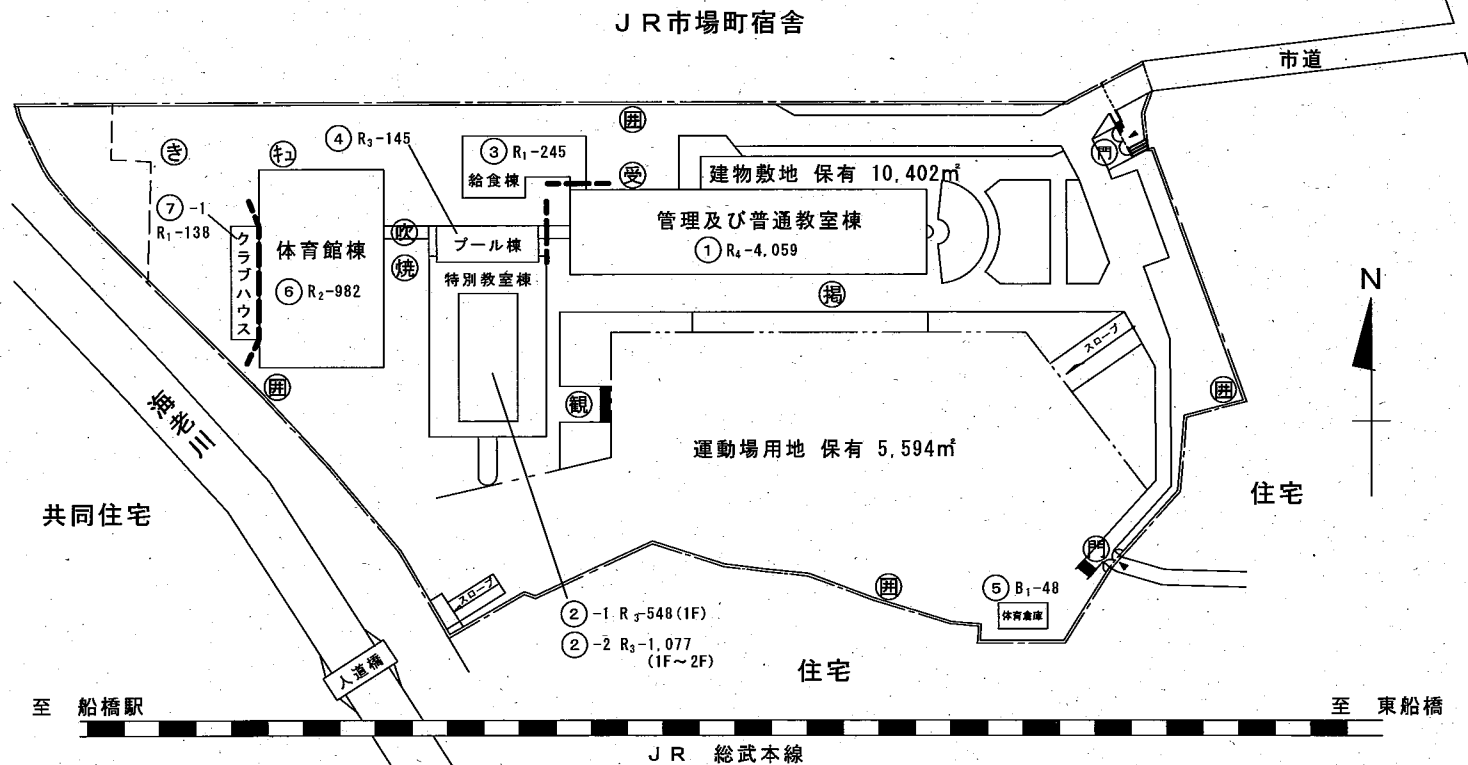

令和6年度

平面図

縮尺

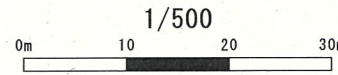

学校名

市場小学校

調査番号

(都道府県)

12

(市町村)


204

(学 校)

0255

整理番号


555

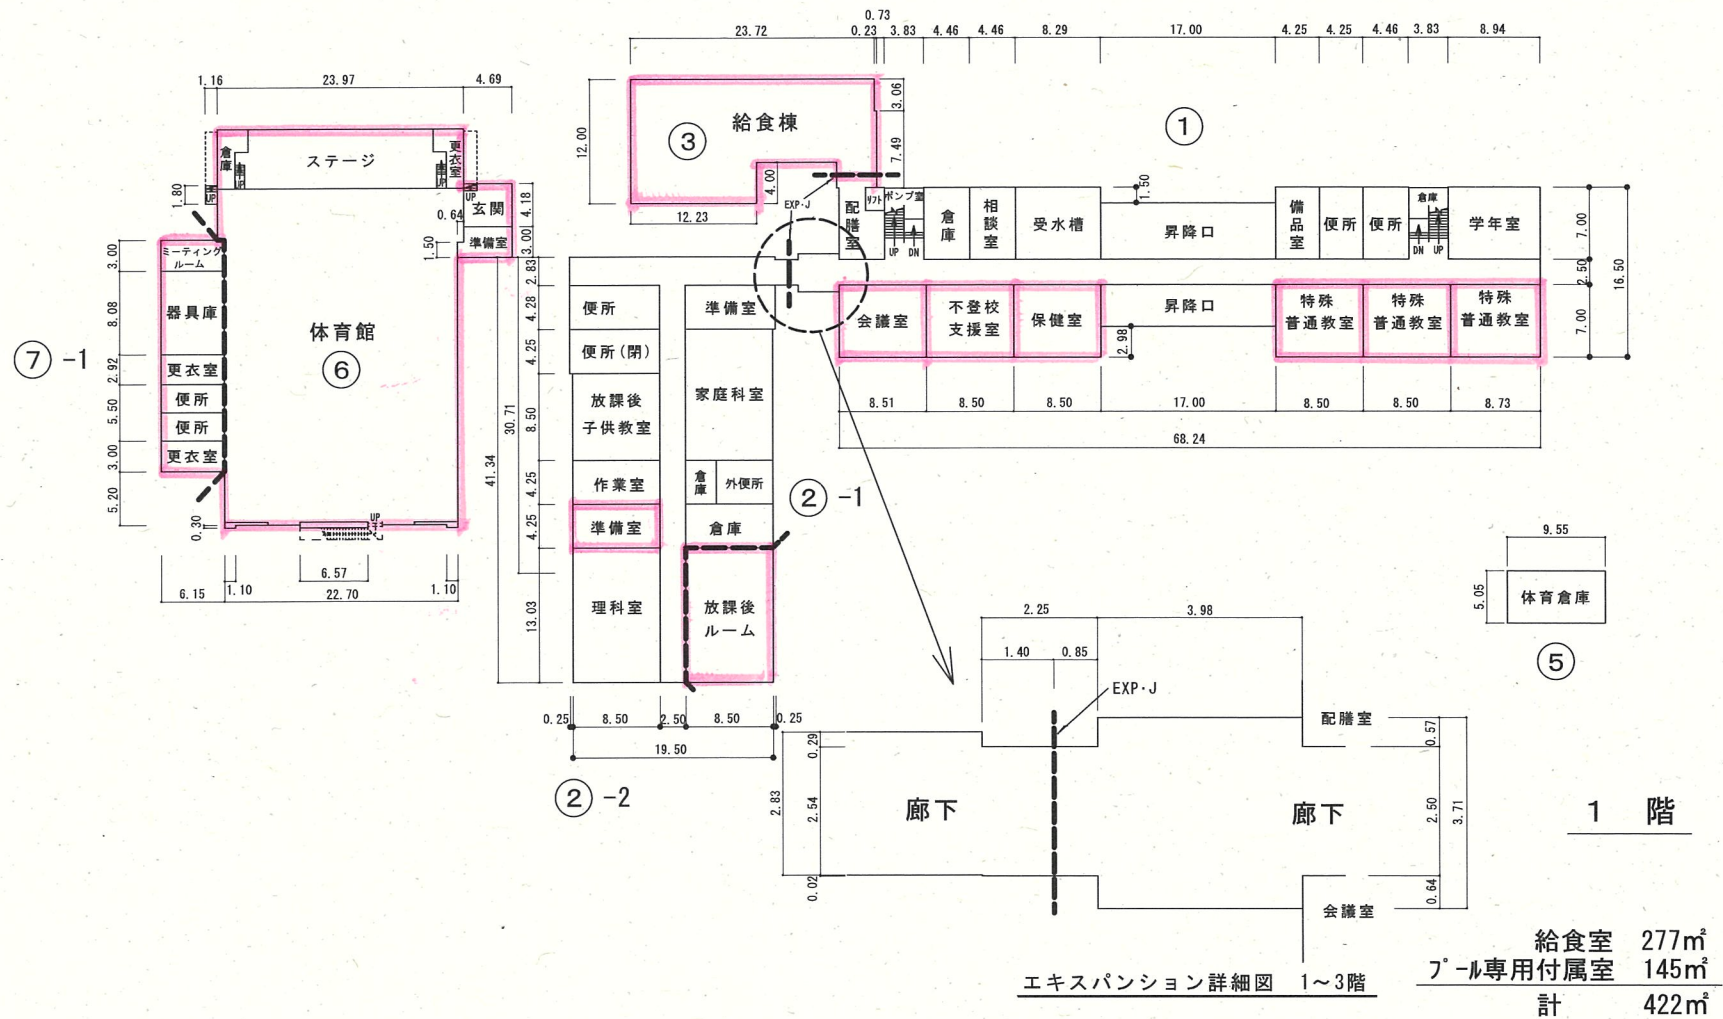

令和6年度

平面図

縮尺

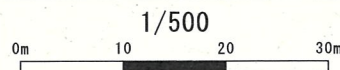

学校名

市場小学校

調査番号

(都道府県)

12

(市町村)

204


(学 校)

025

5

整理番号

555

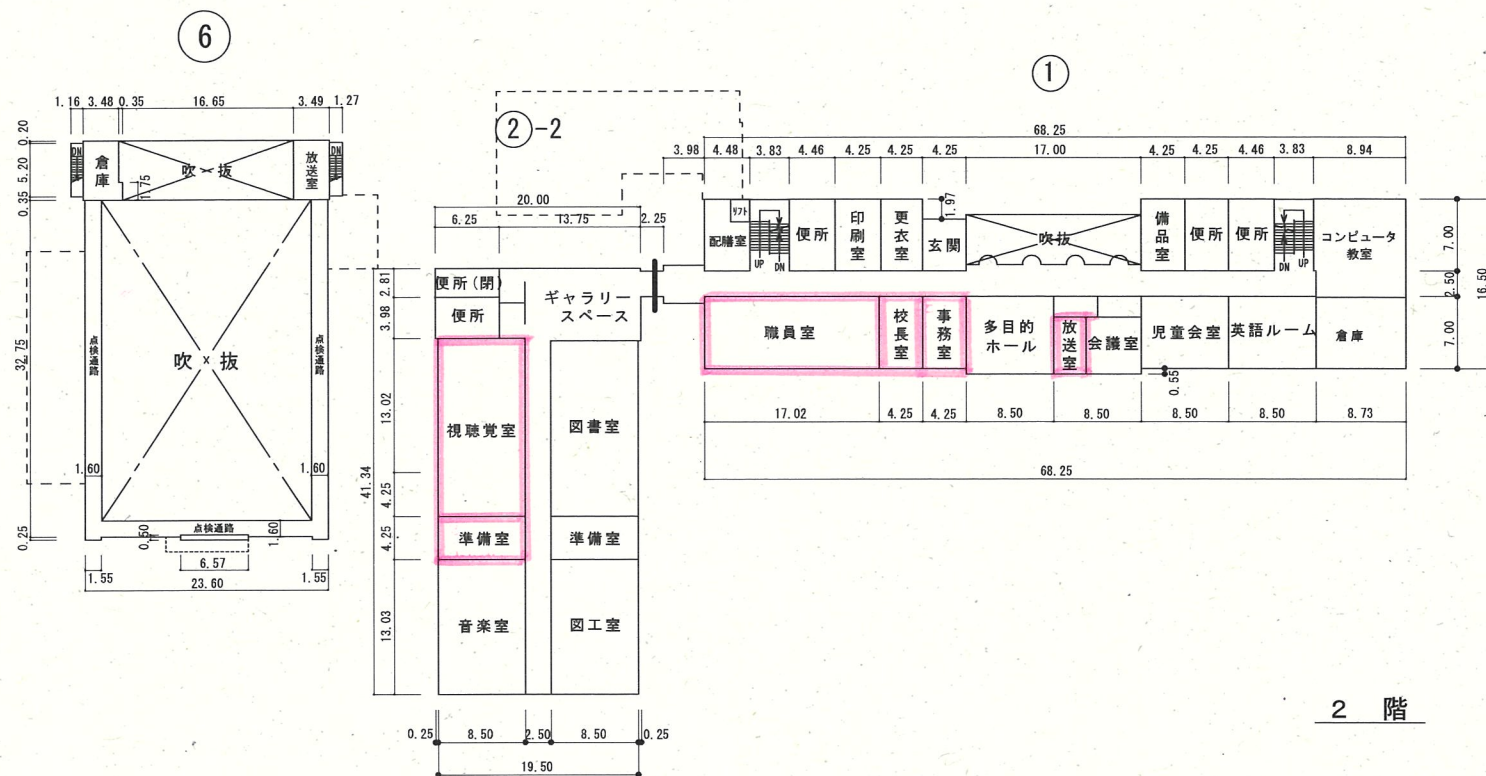

令和6年度

平面図

縮尺

1/500
0m 10 20 30m

学校名

市場小学校

調査番号

(都道府県)


(市町村)

(学 校)

整理番号

555

学年室

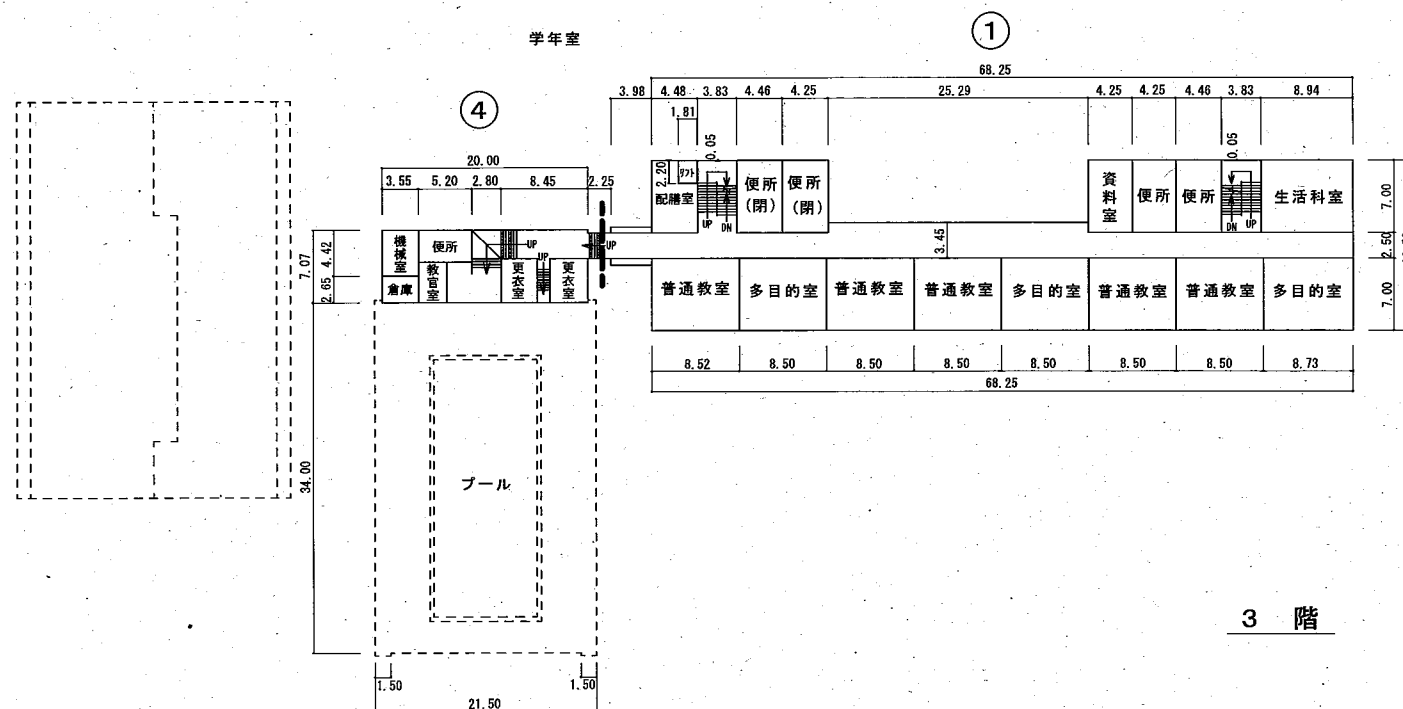

3 階



令和6年度

平面図

縮尺

1/500

0m 10 20 30m

学校名

市場小学校

調査番号

(都道府県)

(市町村)

(学 校)

整理番号

555


①

3.83

6.95


DN

屋 階

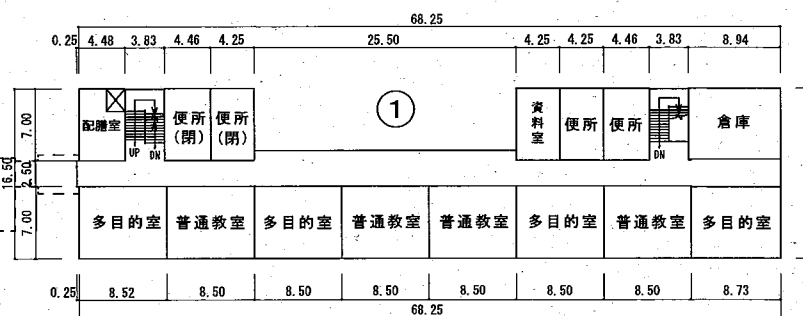

4 階

市場放課後ルーム

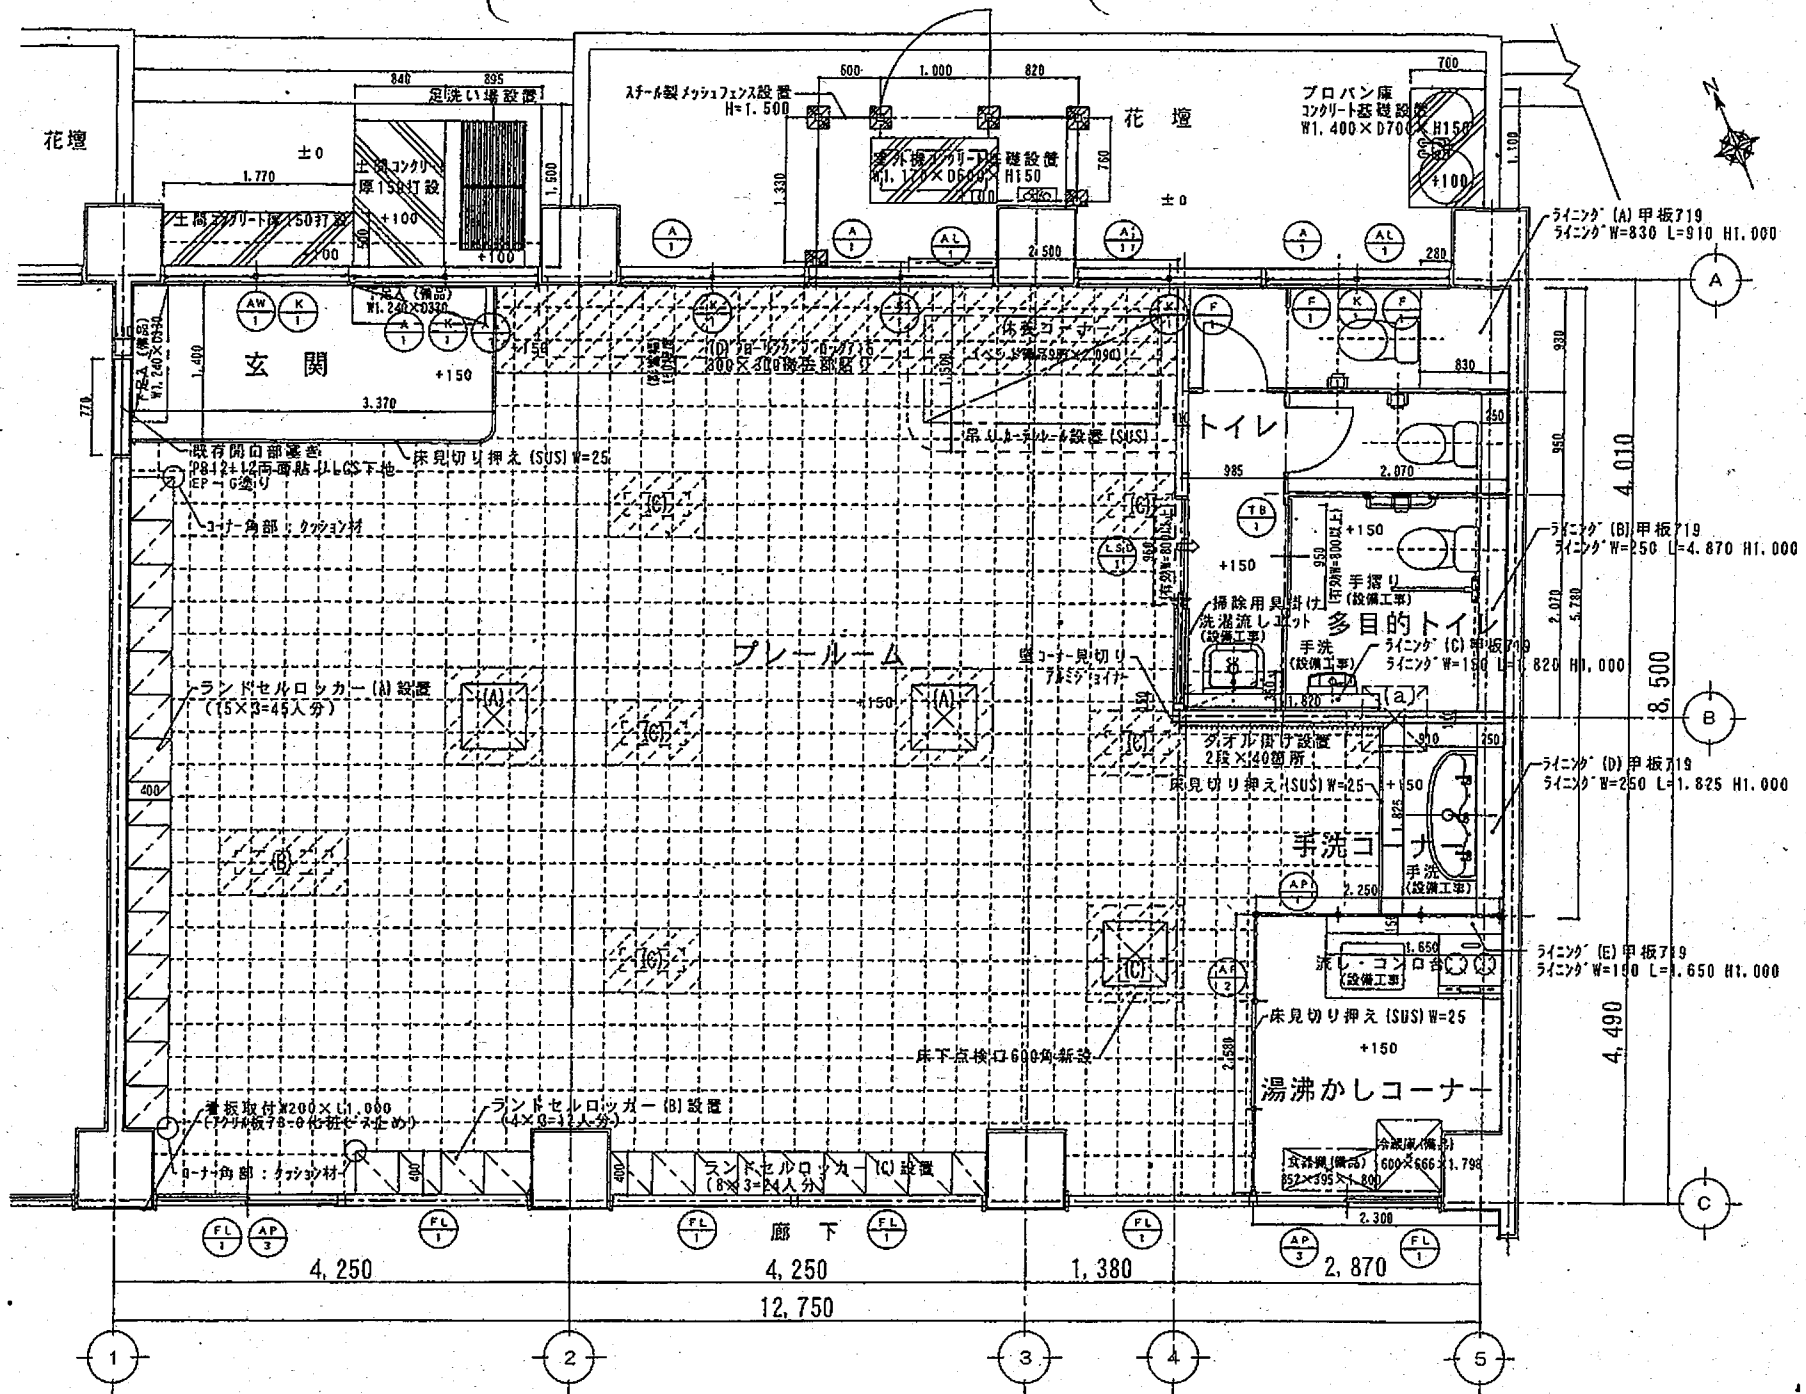

令和6年度

施設の配置図

縮尺

1/800

0m 10 20 30 40 50m

学校名

海神小学校

調査番号

1

2

2

0

4

0

2

0

5

整理番号

505


凡 例

建 物

- (未) 未とりこわし建物
 (危) 危険建物
 (借) 借用建物
 (時) 一時使用建物
 (他) 他管轄の建物

建物以外の工作物


- (囲) 外 柵
 (門) 正門・通用門
 (倉) 簡易な倉庫
 (吹) 吹抜け渡り廊下
 (受) 受水槽
 (機) 浄化槽機械室
 (ポ) ポンプ小屋
 (キ) キュービクル
 (動) 動物小屋
 (観) 観察池
 (ふ) ふれあい広場
 (き) 危険物置場
 (残) 残採置場
 (自) 自転車置場
 (プ) プロパン置場
 (焼) 焼却炉
 (温) 温室
 (百) 百葉箱
 (貯) 地下貯留施設
 (ハ) バックネット
 (防) 防球ネット
 (掲) 掲揚ポール
 (農) 農具倉庫
 (簡) 簡易な小規模構造物

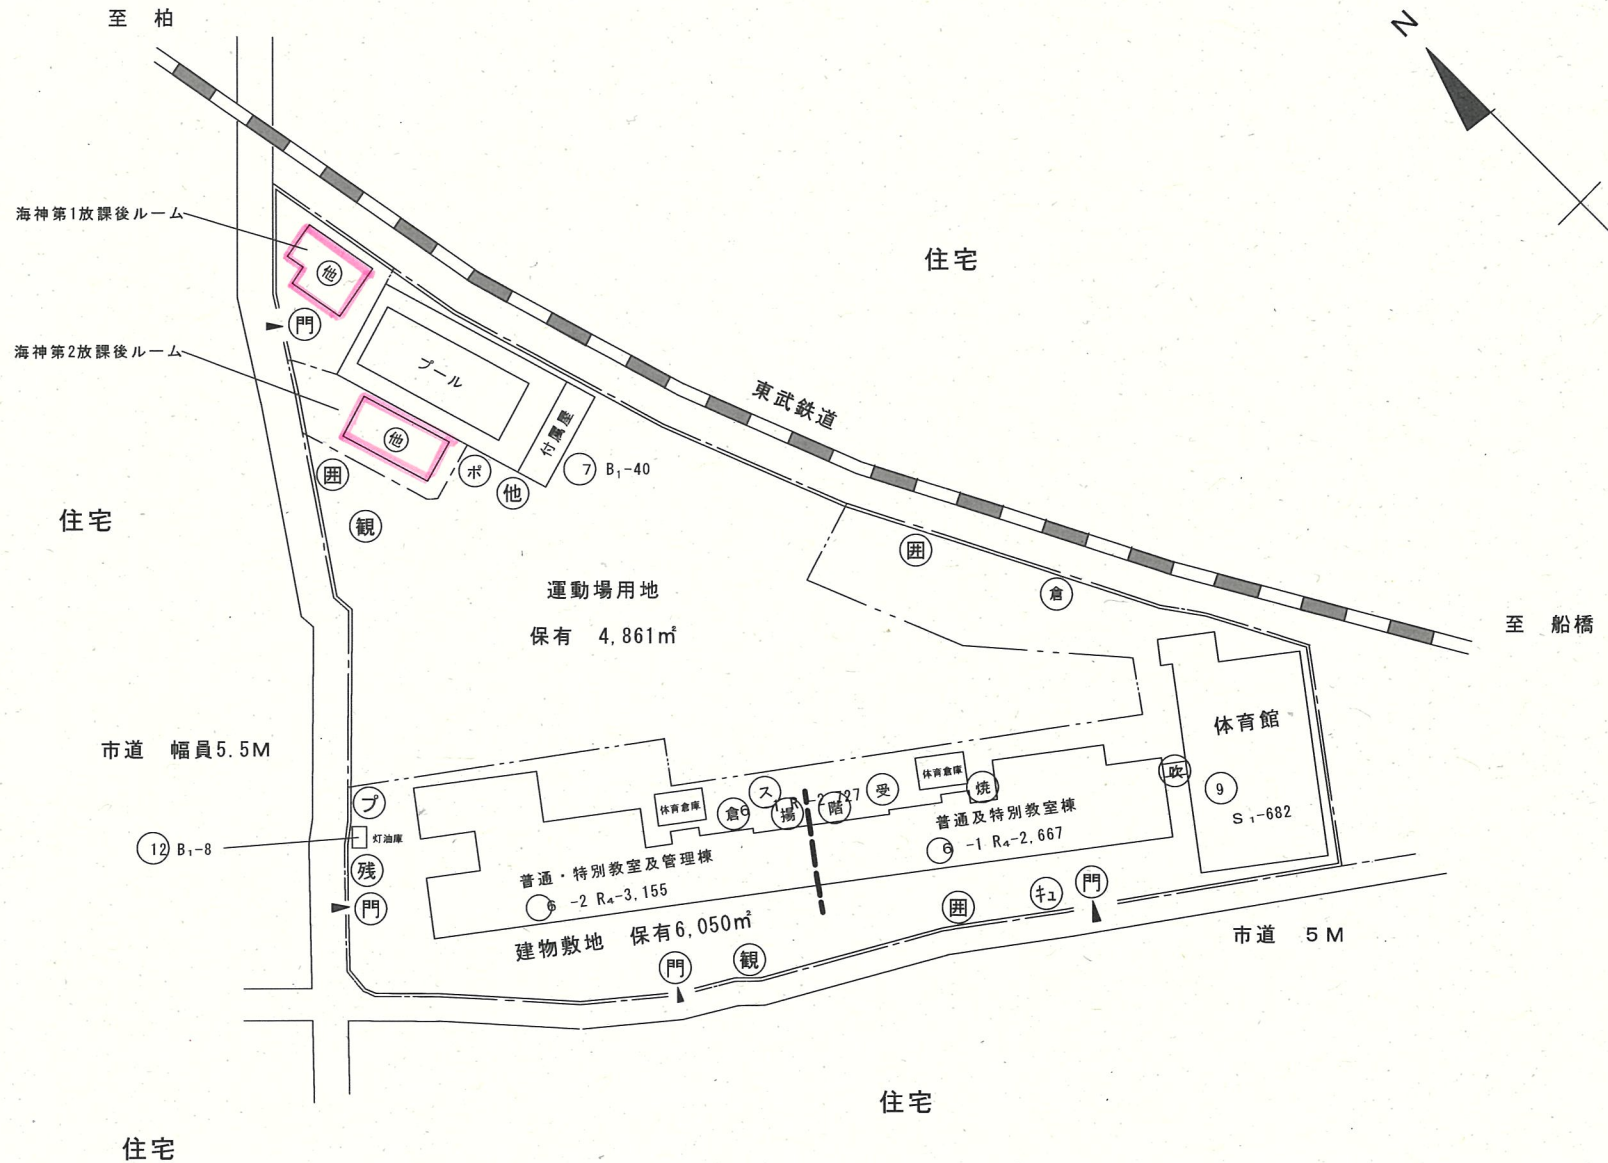

令和6年度

平面図

縮尺

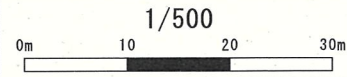

学校名

海神小学校

調査番号

(都道府県)

12

(市町村)


204

(学 校)

0205

整理番号

505

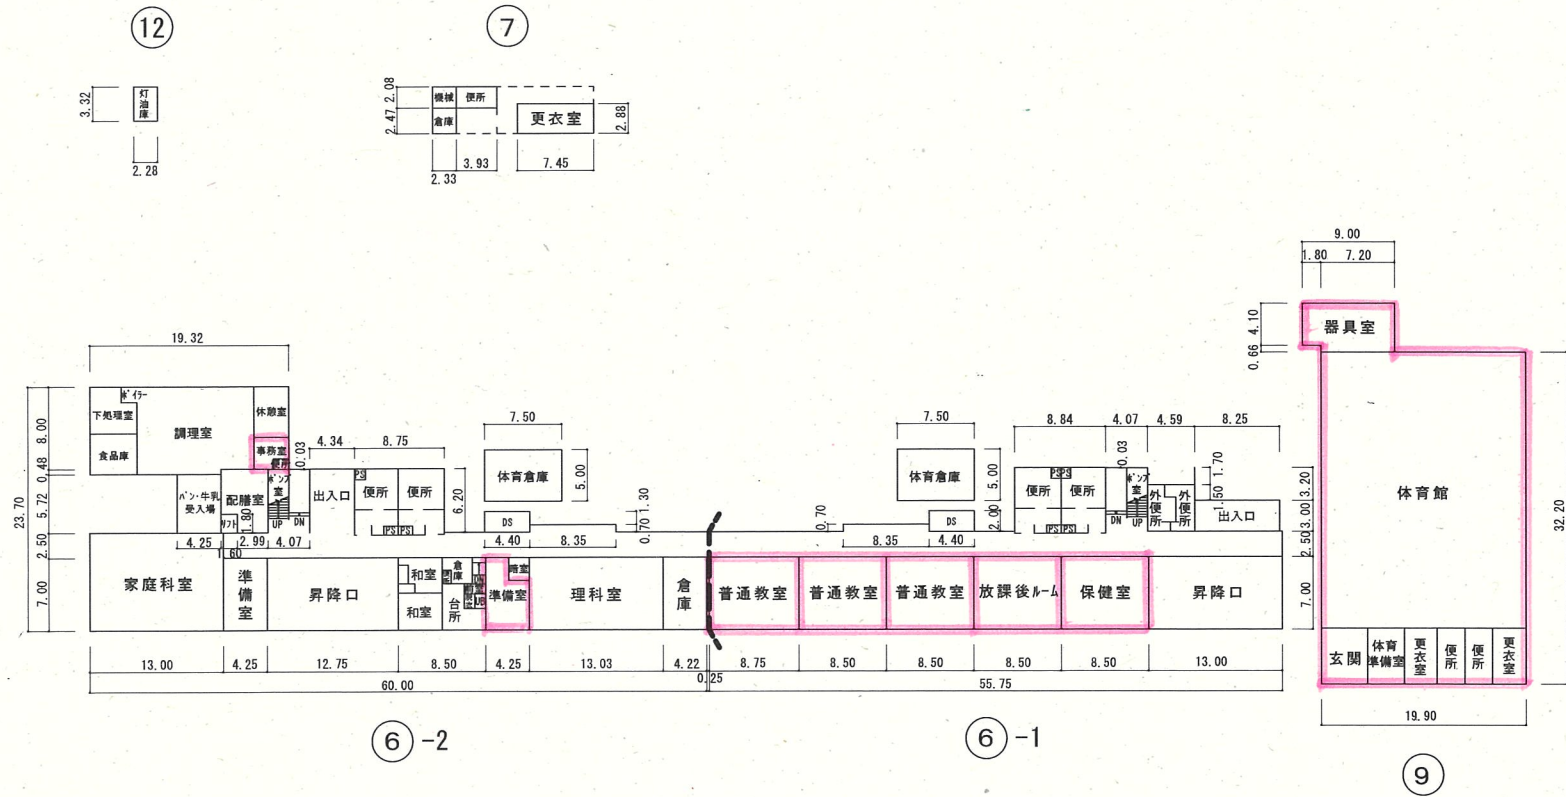

1 階

給食室	204㎡
プール専用付属室	40㎡
計	244㎡

令和6年度

平面図

縮尺

1/500

0m 10 20 30m

学校名

海神小学校

調査番号


(都道府県)

(市町村)

(学 校)

整理番号


505

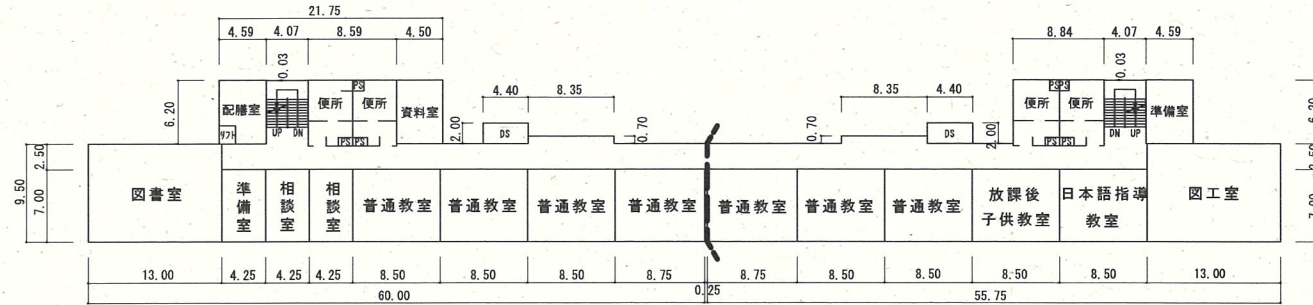

⑥ -2

⑥ -1

3 階

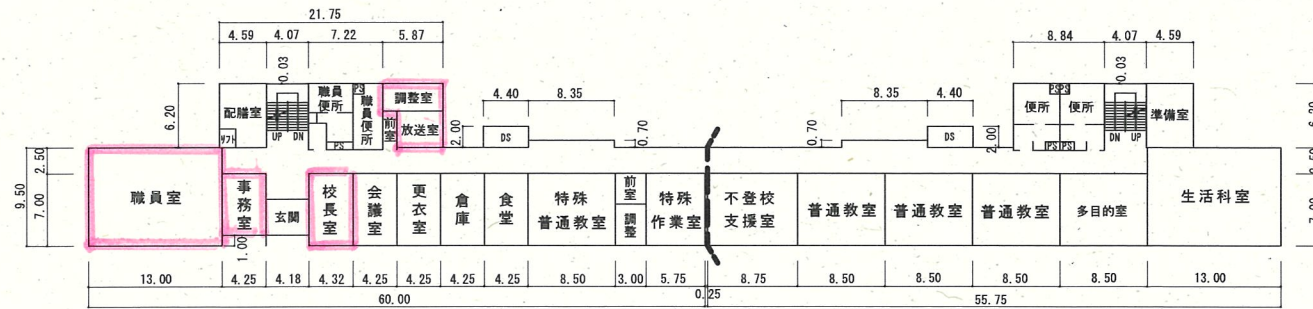

⑥ -2

⑥ -1


2 階



令和6年度

平面図

縮尺

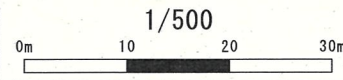

学校名

海神小学校

調査番号

(都道府県)


(市町村)

(学 校)

整理番号






505

屋 階

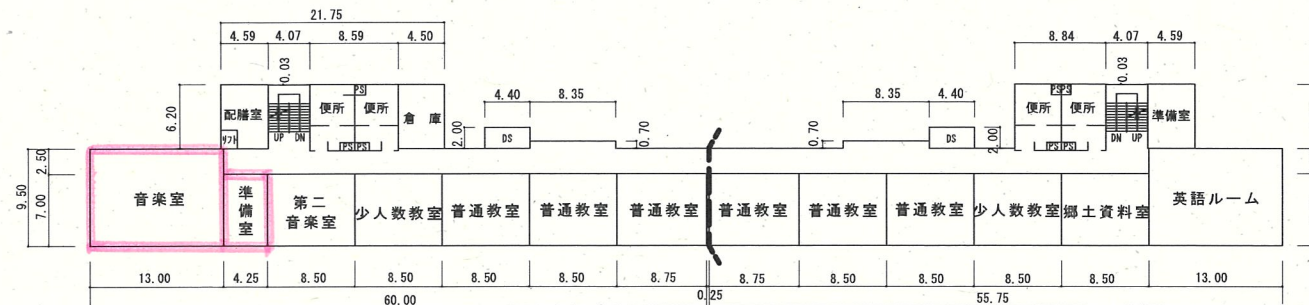


4 階

1600

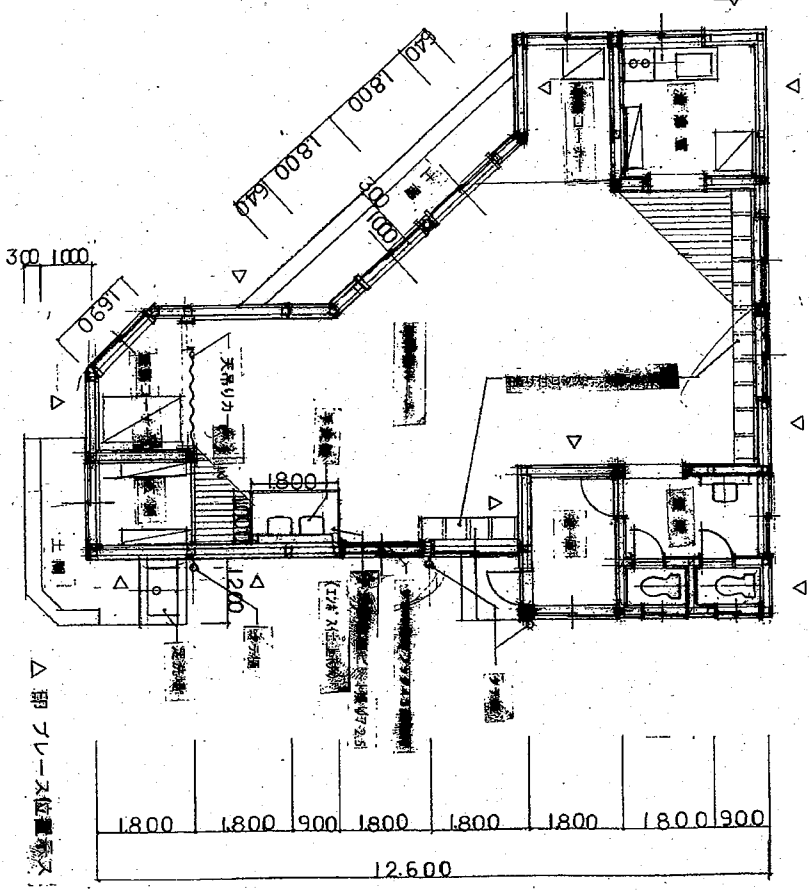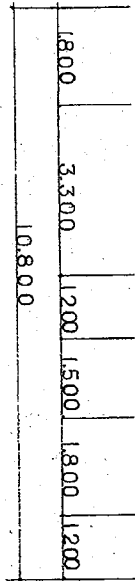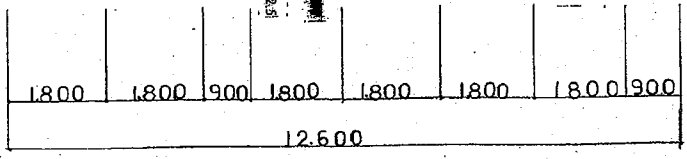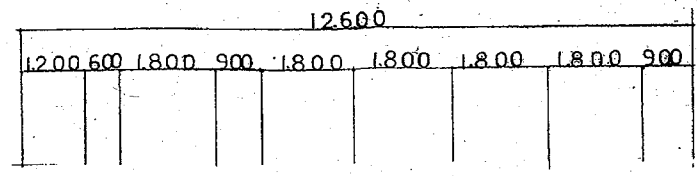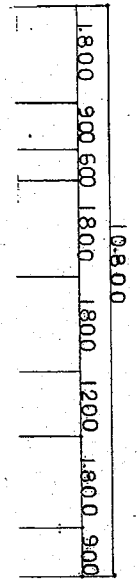

建築後カーテン平面図 1/400

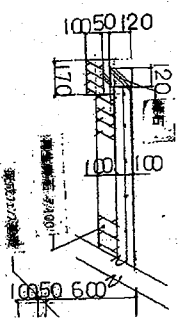


エレベーター (4層・50947)


CHECK

SUBJECT 船橋市

工事設計図

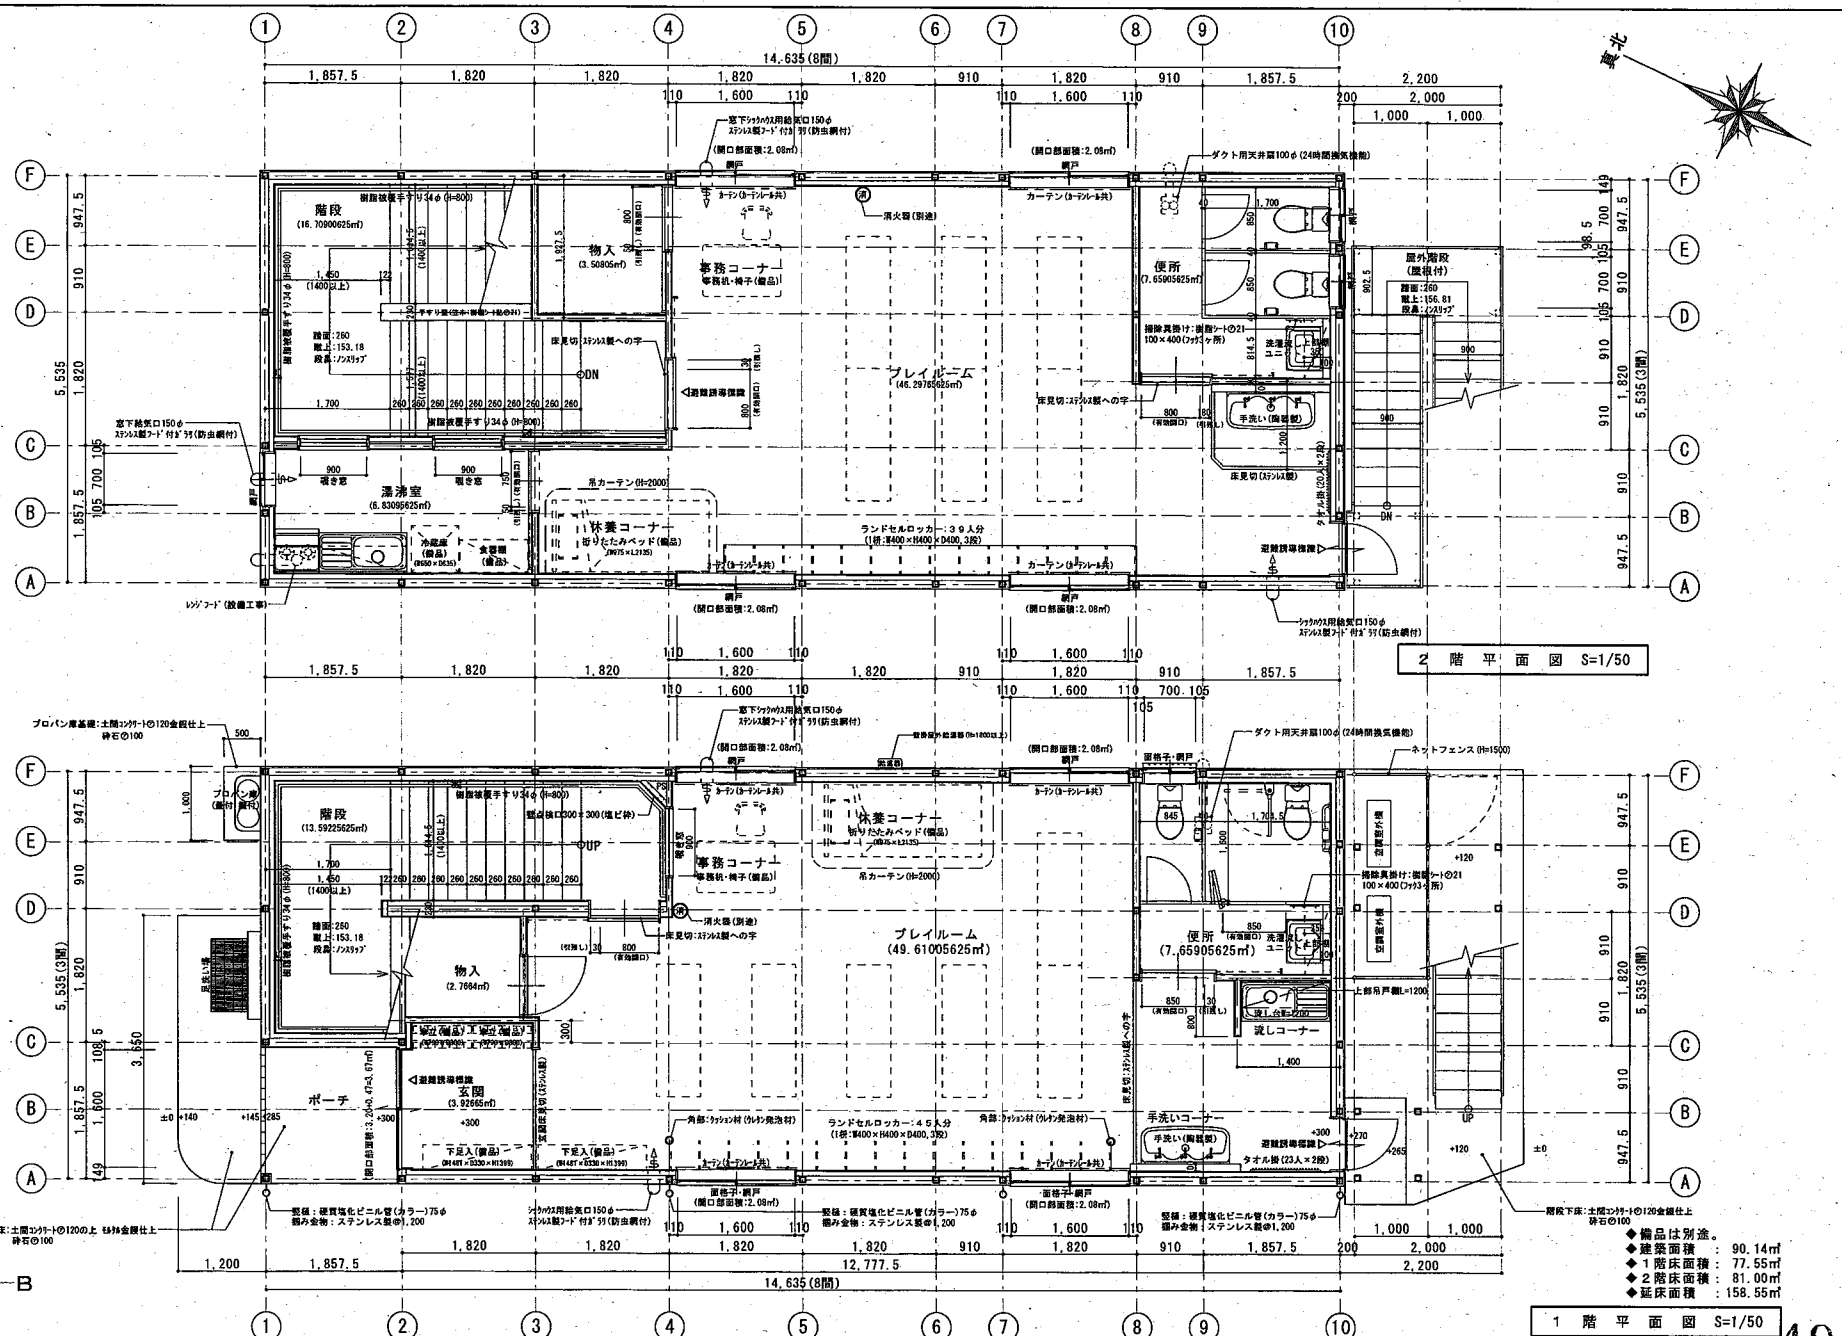

特記	工事名	図面名	縮尺	校閲	担当	製図	図面番号
	船橋市海神第2放課後ルーム新築工事	平面図	1/50				A-12
		作成年月日					

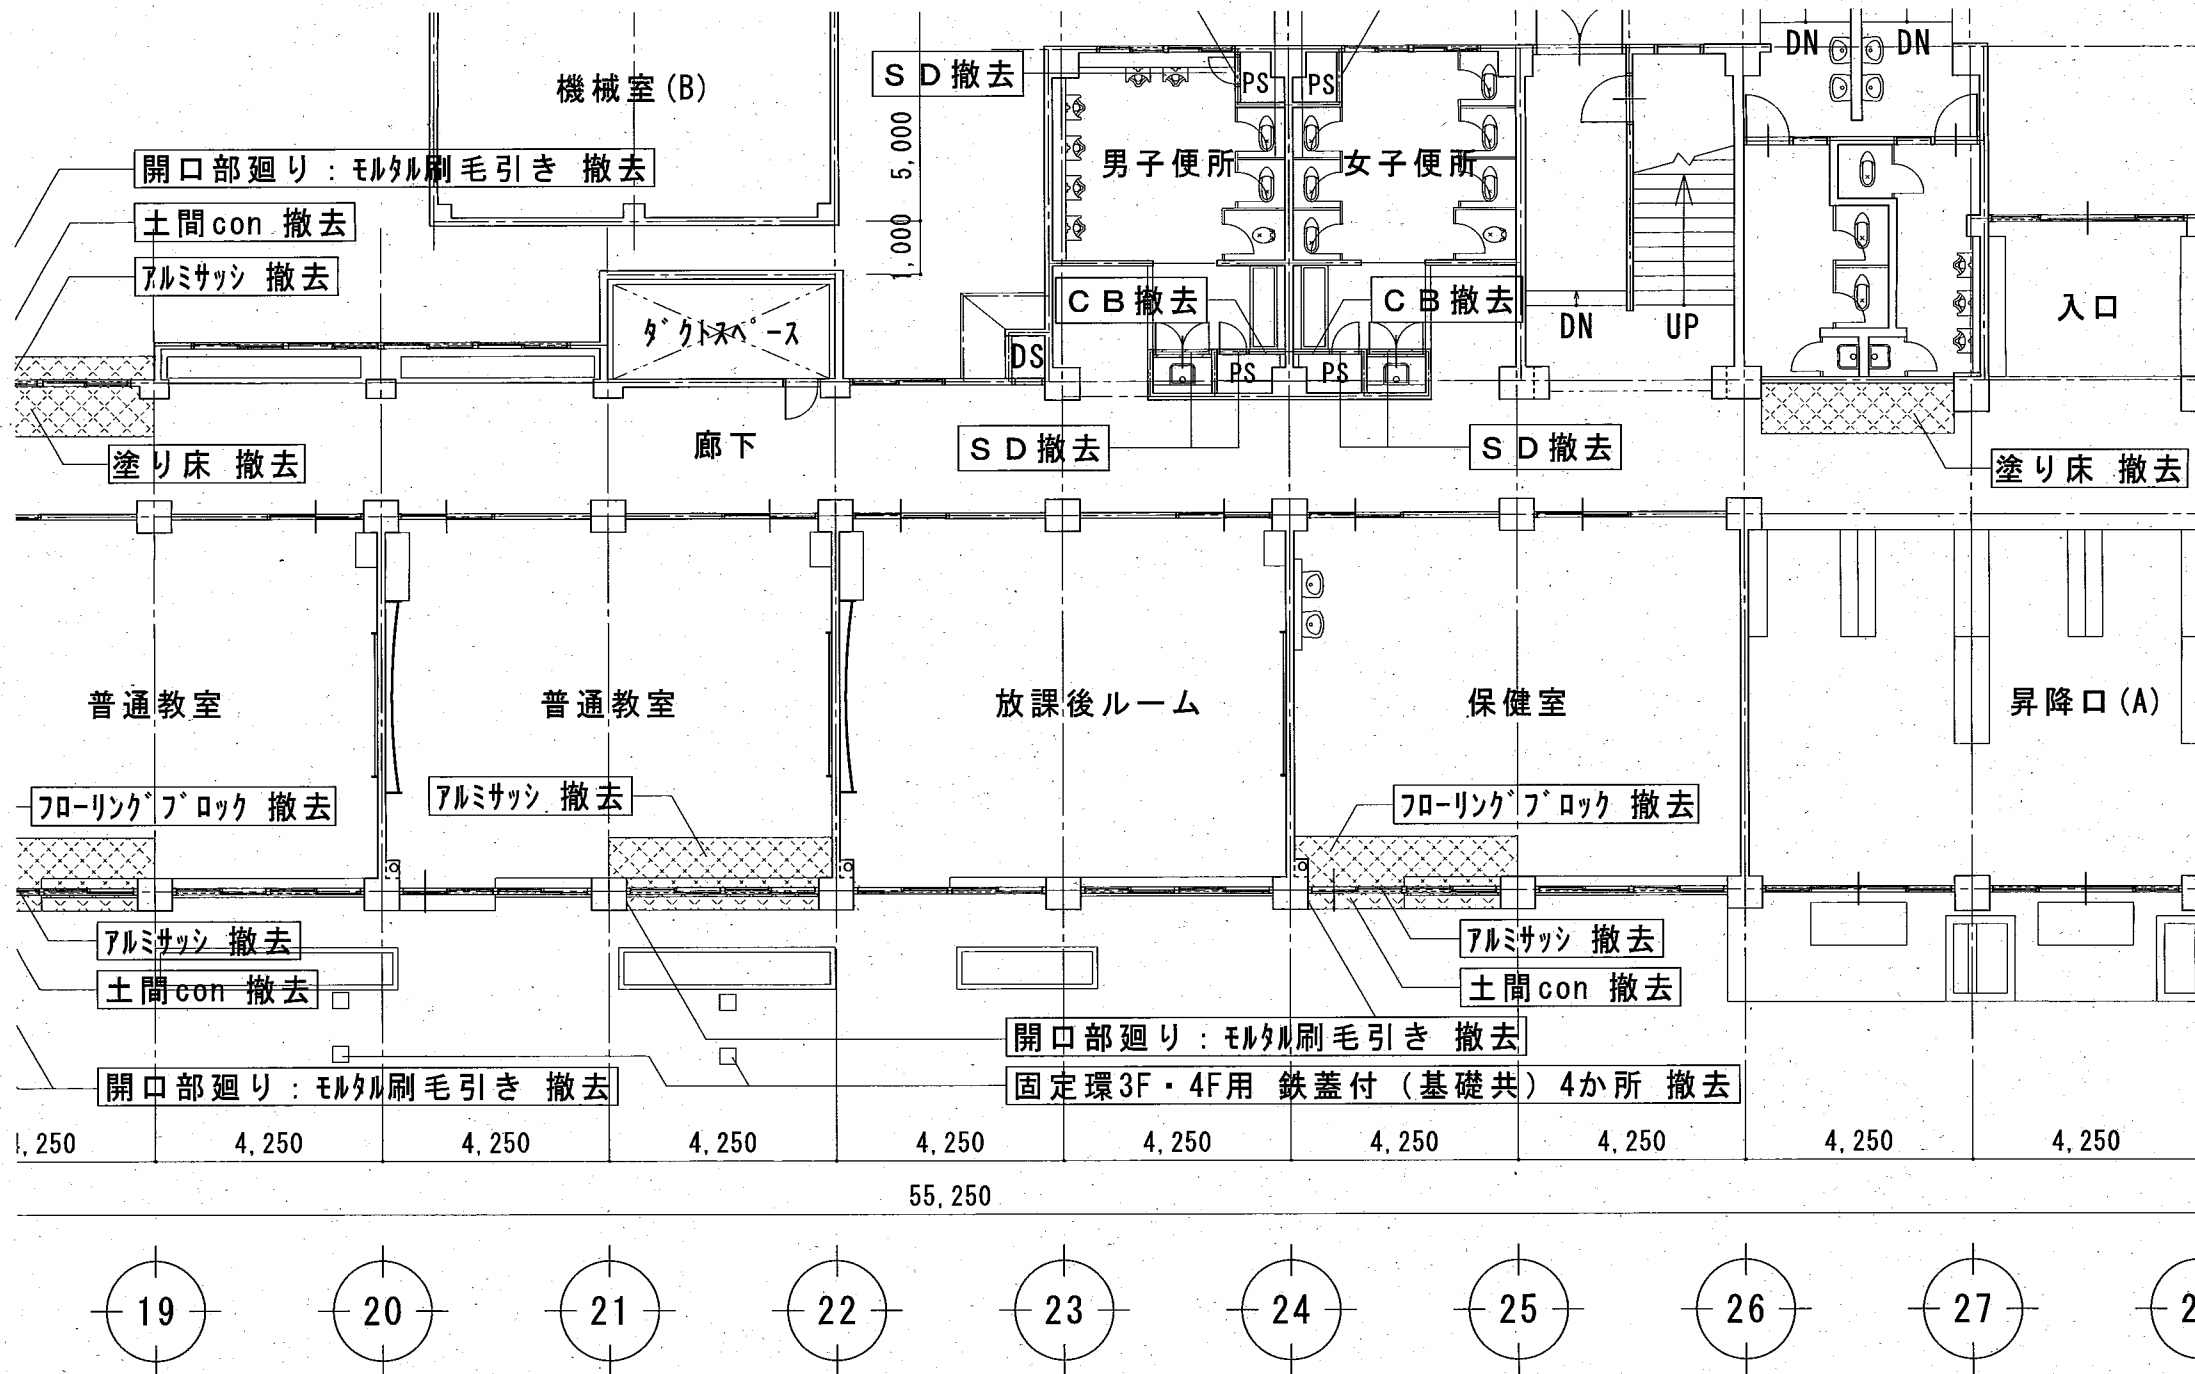

海神第3放課後ルーム

1階平面図 S=1:200

※外構花壇撤去は平面詳細図参照

施設の配置図

縮尺

1/800

学校名	
-----	--

西海神小学校

調査番号

(都道府県)	
1	2


市町	20
----	----

(学 校)			
0	0	0	

整理番号	
------	--

506


凡 例	
建 物	
(未)	未とりこわし建物
(危)	危険建物
(借)	借用建物
(時)	一時使用建物
(他)	他管轄の建物
建物以外の工作物	
(囲)	外 柵
(門)	正門・通用門
(倉)	簡易な倉庫
(吹)	吹抜け渡り廊下
(受)	受水槽
(機)	浄化槽機械室
(ボ)	ポンプ小屋
(キュー)	キュービクル
(動)	動物小屋
(観)	観察池
(ふ)	ふれあい広場
(き)	危険物置場
(残)	残採置場
(自)	自転車置場
(ブ)	プロパン置場
(焼)	焼却炉
(温)	温室
(百)	百葉箱
(貯)	地下貯留施設
(バ)	バックネット
(防)	防球ネット
(掲)	掲揚ポール
(農)	農具倉庫
(簡)	簡易な小規模構造物

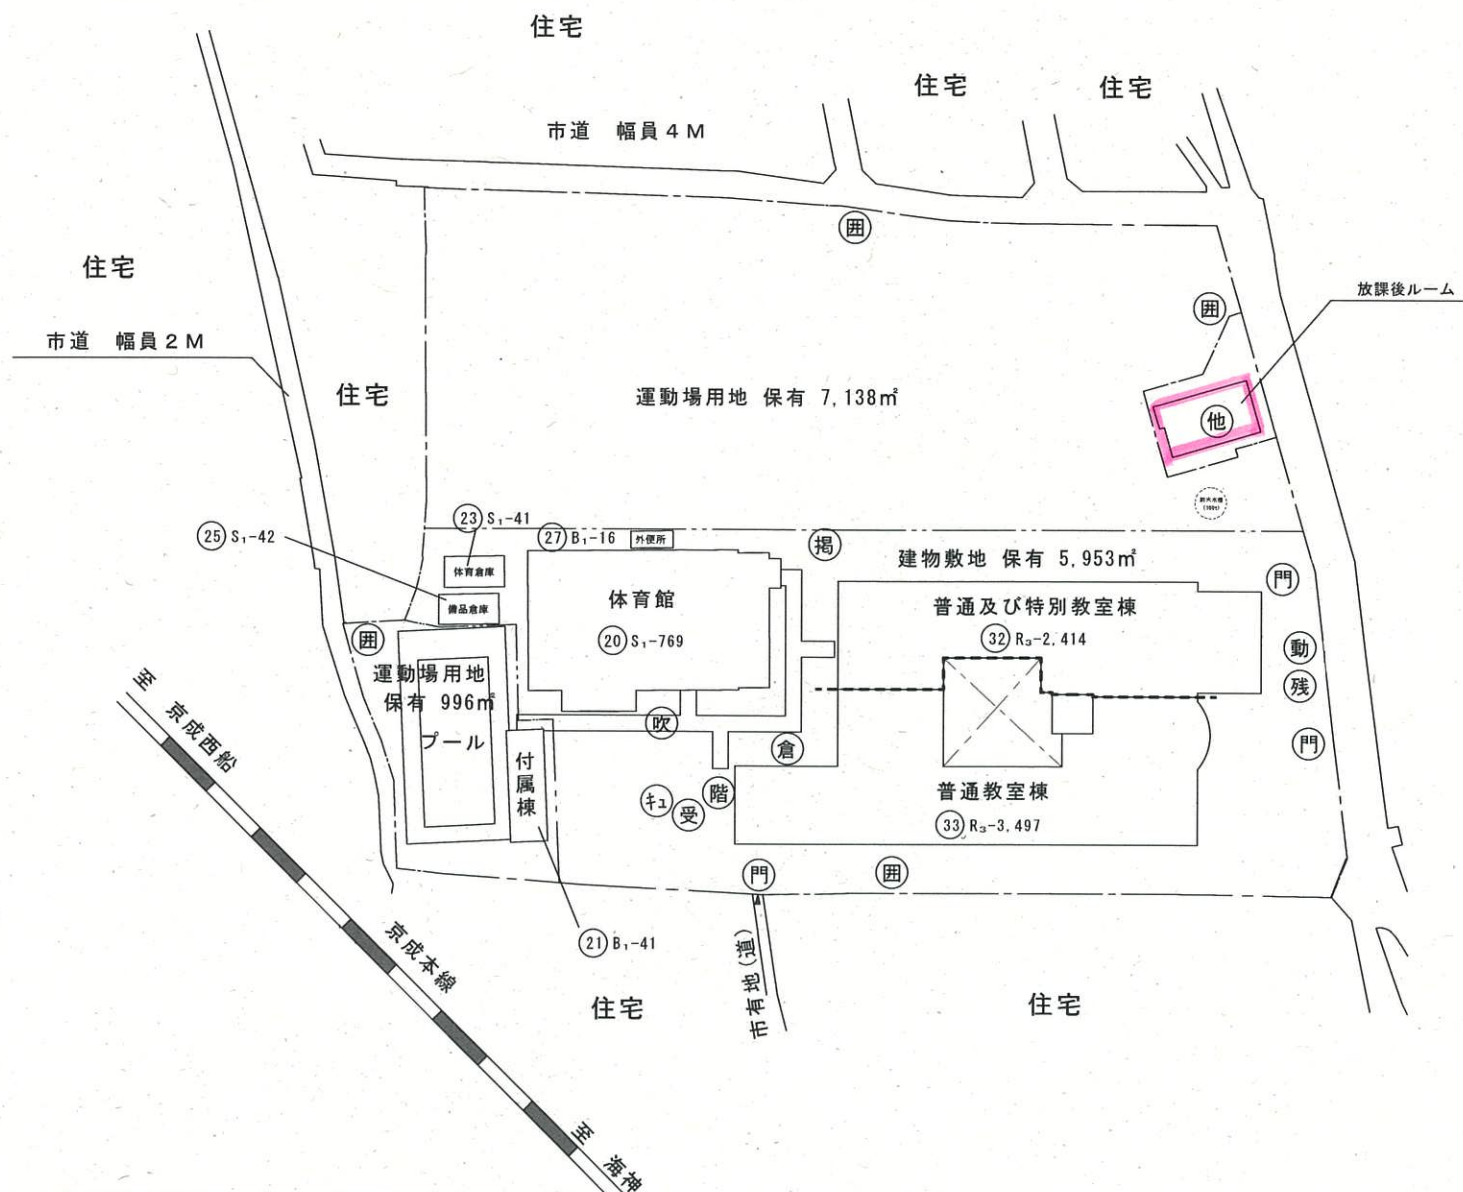

令和6年度

平面図

縮尺

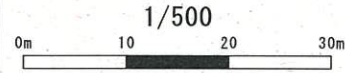

学校名

西海神小学校

調査番号

(都道府県)


(市町村)

(学 校)

整理番号

1 2 2 0 4 0 2 0 6

506

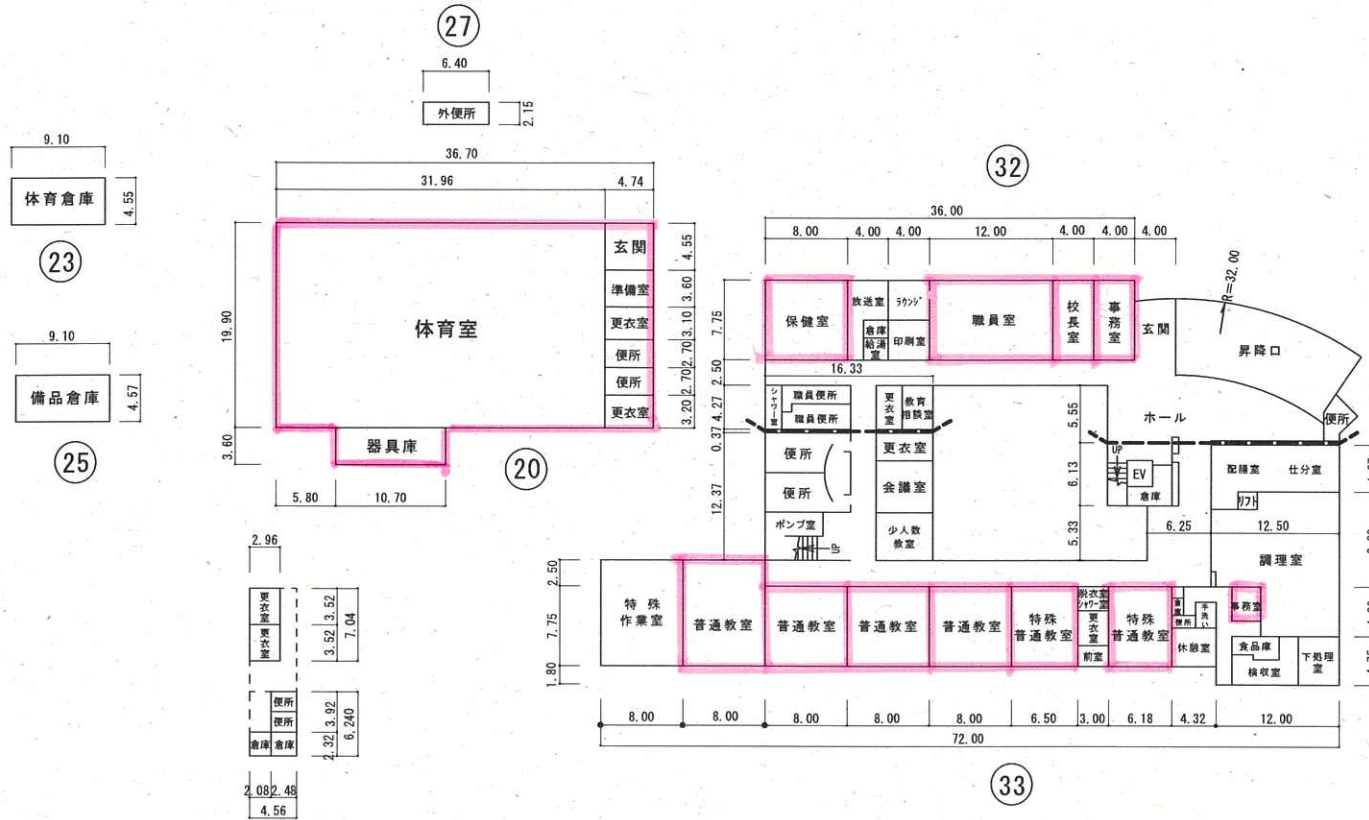


1 階

給食室	320㎡
7°-ル専用付属室	41㎡
計	361㎡

令和6年度

平面図

縮尺

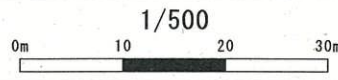


学校名

西海神小学校

調査番号


(都道府県)	(市町村)	(学 校)	整理番号
1	2	204	0206

506

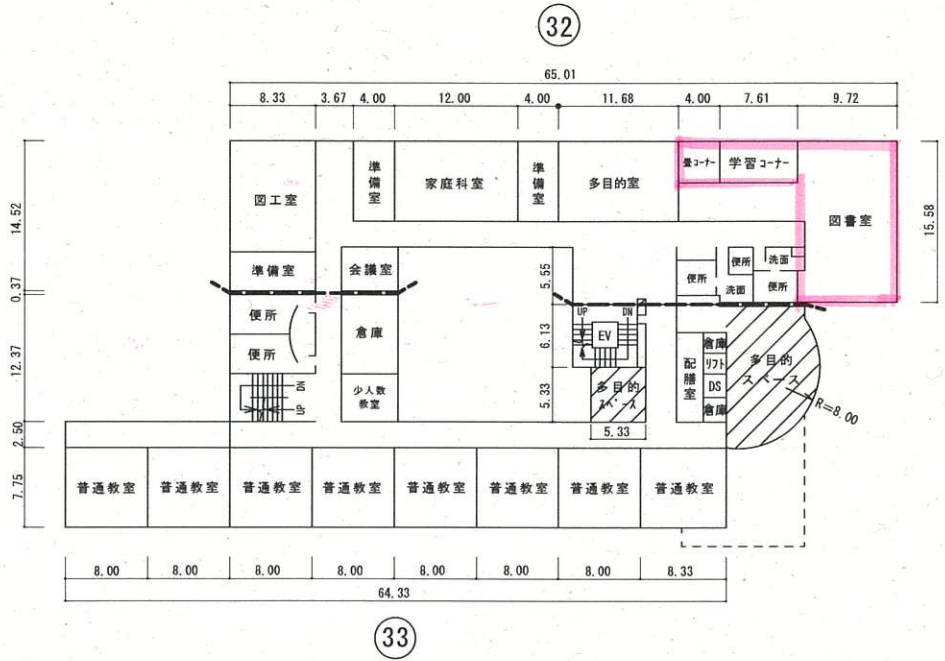


2 階


506

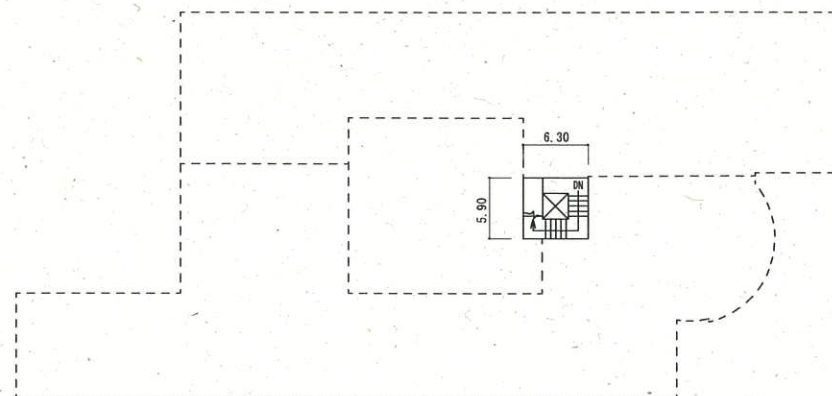


屋 階

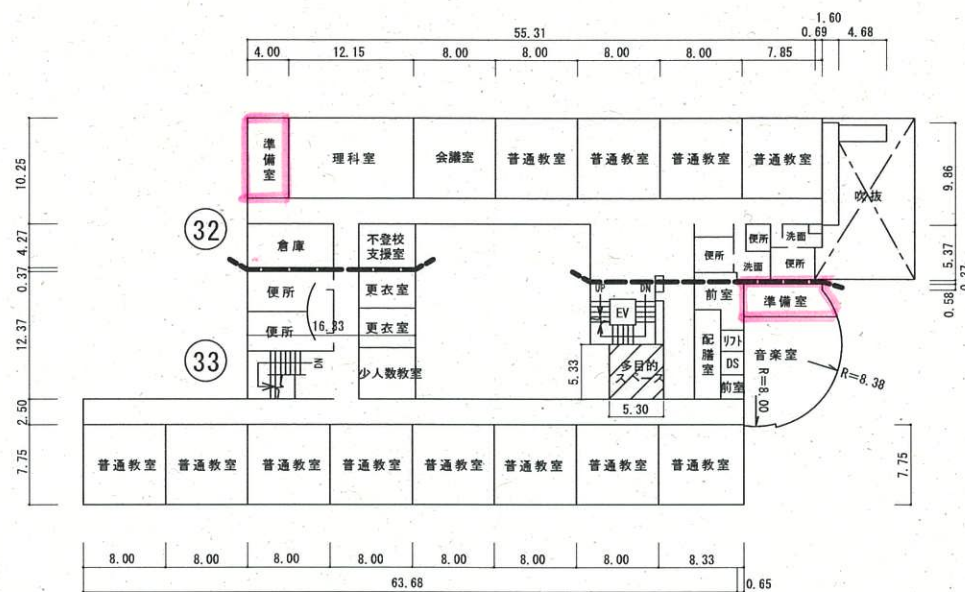


3 階

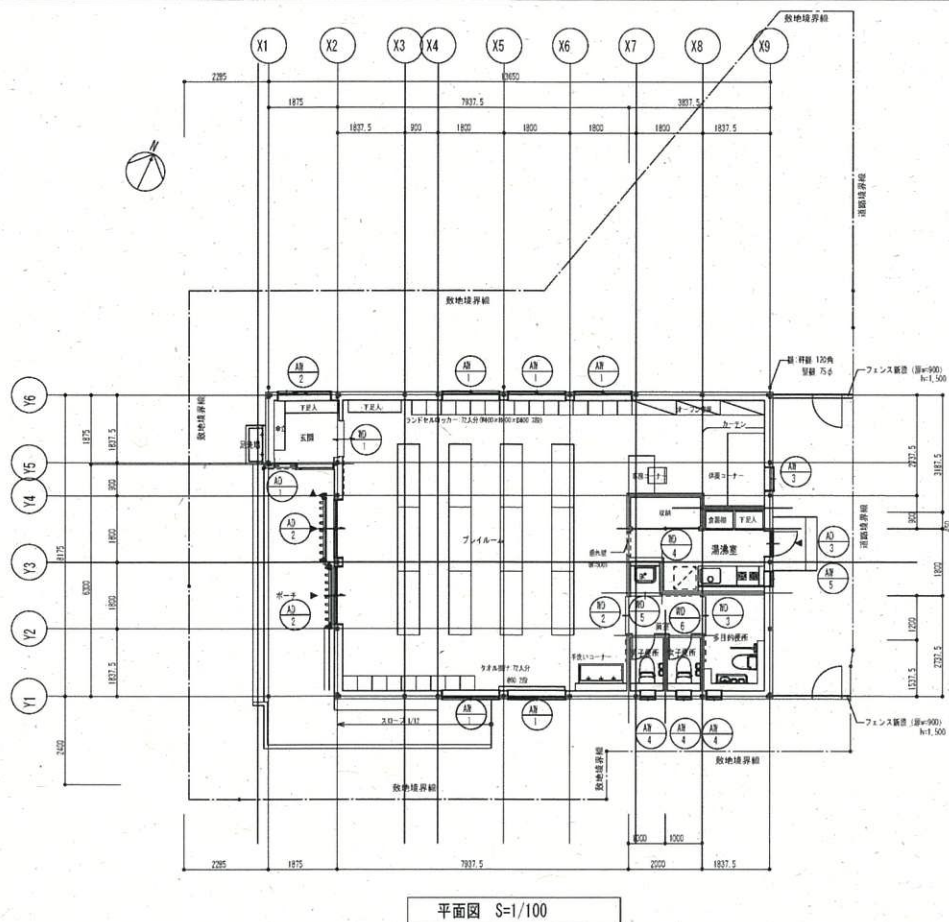


平面図 S=1/100

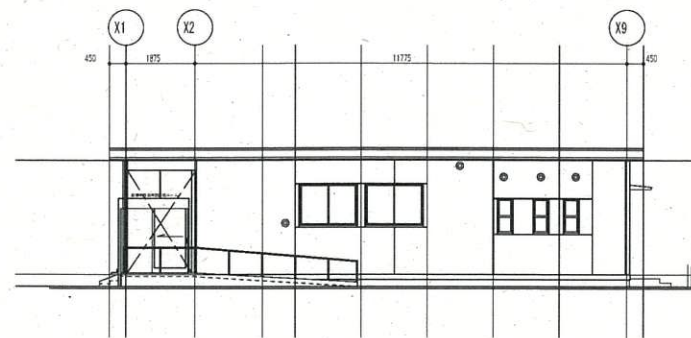


Y1通り 立面図 S=1/100

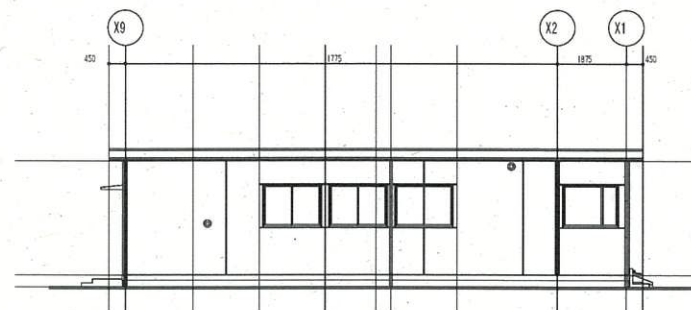

Y6通り 立面図 S=1/100

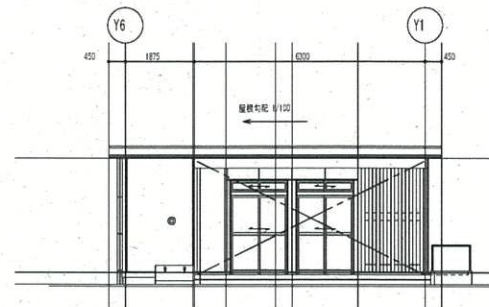


X1通り 立面図 S=1/100

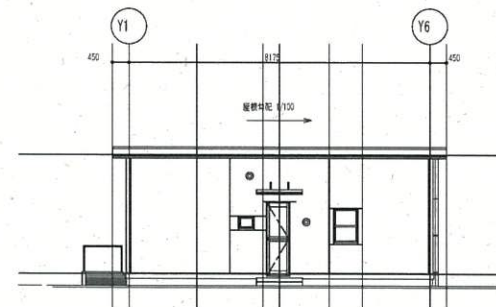

X9通り 立面図 S=1/100



09 / 43

出燭建築設計室 CEERO ARCHITECTS 〒174-0018 千葉県船橋市緑4-4-602 TEL:047-443-9272 一級建築士 出燭 義夫 大田 啓輔 TEL:1274310 作成年月日 平成27年9月30日		工務所 船橋市西海神地区緑地利用促進事業 計画・立案 作成者 図面番号 A-09		縮尺 1:100 図面番号 A-09
作成者 図面番号 A-09		縮尺 1:100 図面番号 A-09		図面番号 A-09

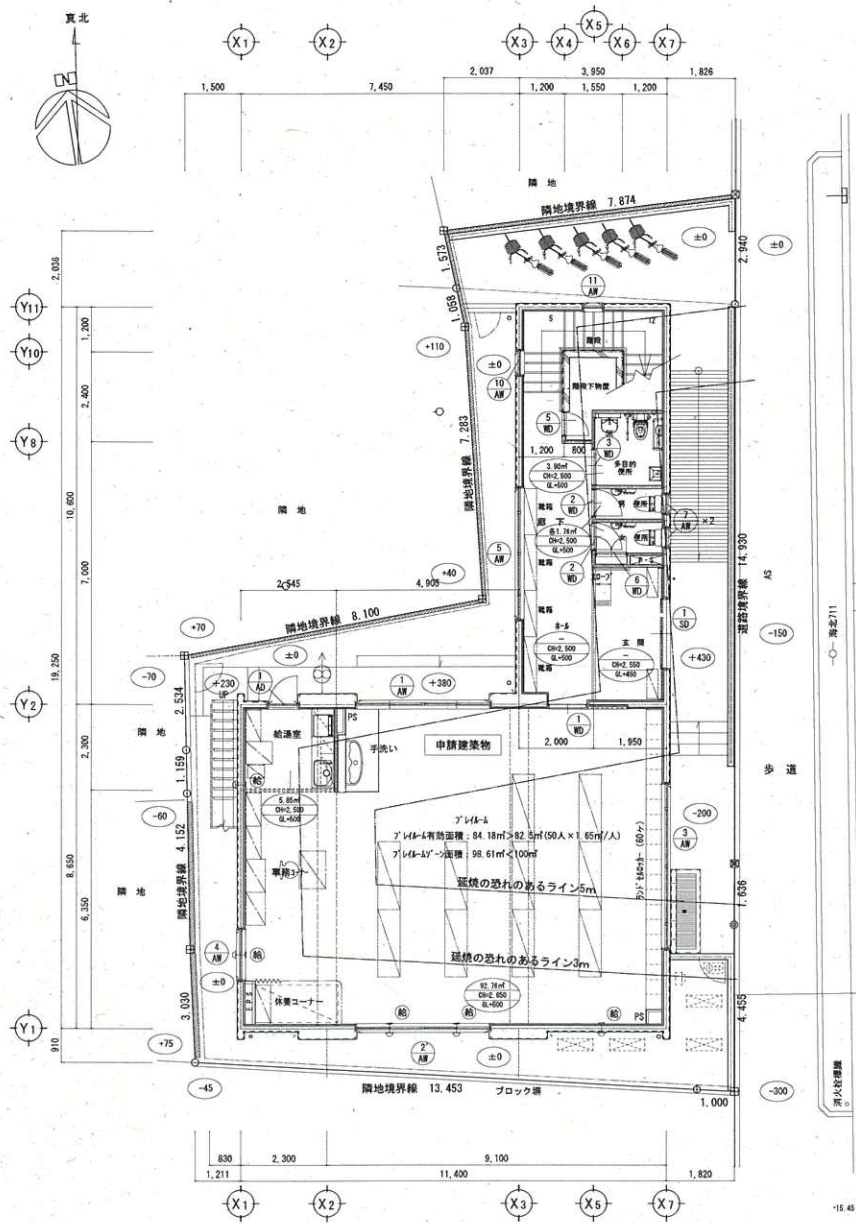

法42条1項1号道路
市道
(認定番号00-050線)

道路幅員 16.000

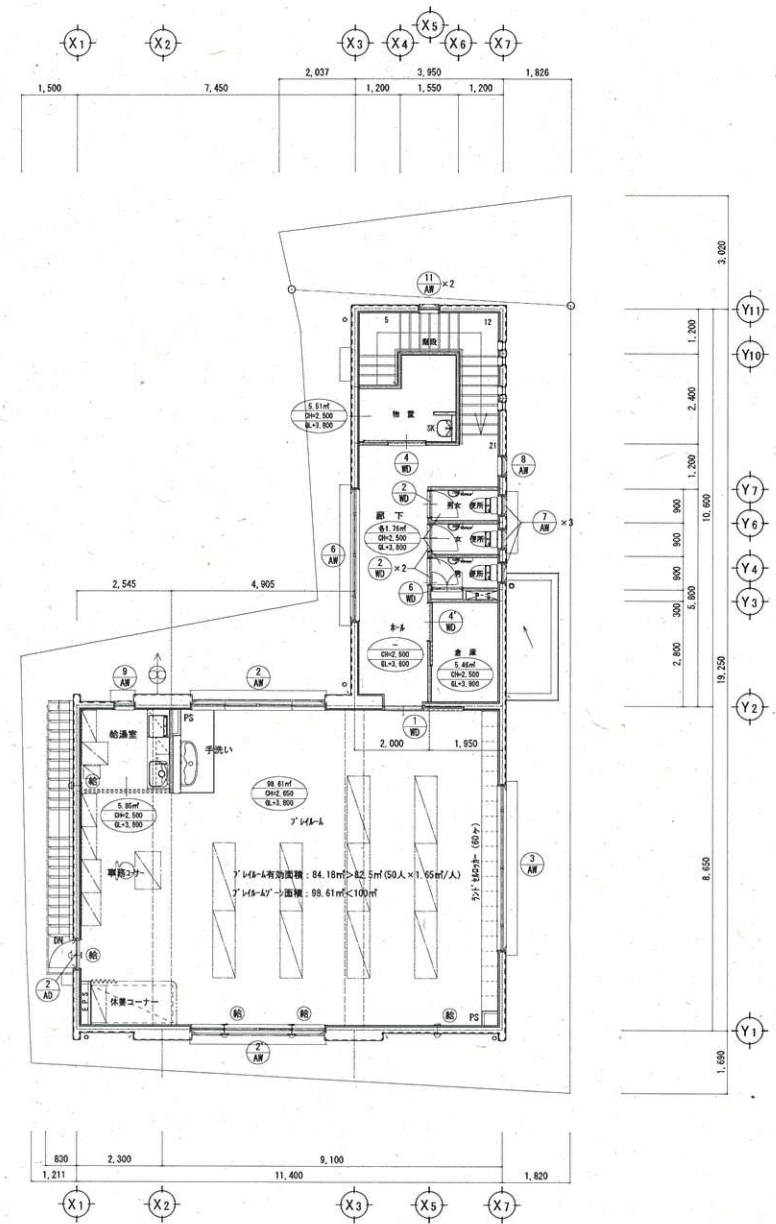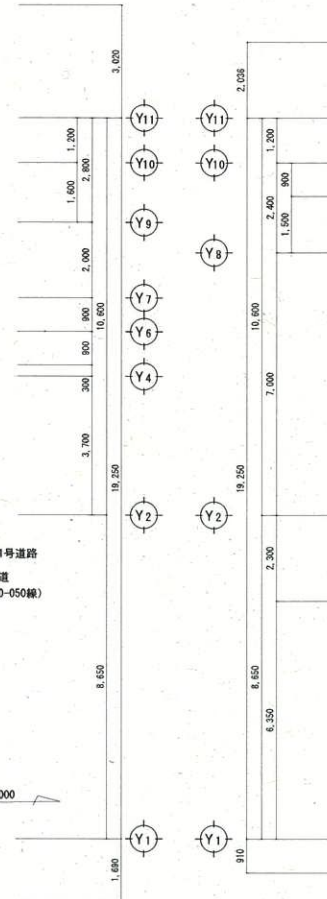

凡例

- +500 外部各所の高さを示す。
- 内部各所の面積、天井高、床高を示す。
- 給気口150φを示す。
- △ 建具記号を示す。

有限 荒井設計事務所

一級建築士事務所登録 (平) 第1-1411-1970号
一級建築士登録第121279号 荒井 裕三

図面番号	7/146
図名	2016.1.25
縮尺	S=1:100

工事名	船橋市西海神第2放課後ルーム新築工事
図面名称	1 階 2 階平面図

令和6年度

施設の配置図

縮尺

1/1000

0m 10 20 30 40 50 60m

学校名

海神南小学校

調査番号

12

204

0242

整理番号

542


凡 例

建 物

- (未) 未とりこわし建物
 (危) 危険建物
 (借) 借用建物
 (時) 一時使用建物
 (他) 他管轄の建物

建物以外の工作物


- (囲) 外 柵
 (門) 正門・通用門
 (倉) 簡易な倉庫
 (吹) 吹抜け渡り廊下
 (受) 受水槽
 (機) 浄化槽機械室
 (ホ) ポンプ小屋
 (キュー) キュービクル
 (動) 動物小屋
 (観) 観察池
 (ふ) ふれあい広場
 (き) 危険物置場
 (残) 残採置場
 (自) 自転車置場
 (ブ) プロパン置場
 (焼) 焼却炉
 (温) 温室
 (百) 百葉箱
 (貯) 地下貯留施設
 (パ) パックネット
 (防) 防球ネット
 (掲) 掲揚ポール
 (農) 農具倉庫
 (簡) 簡易な小規模構造物

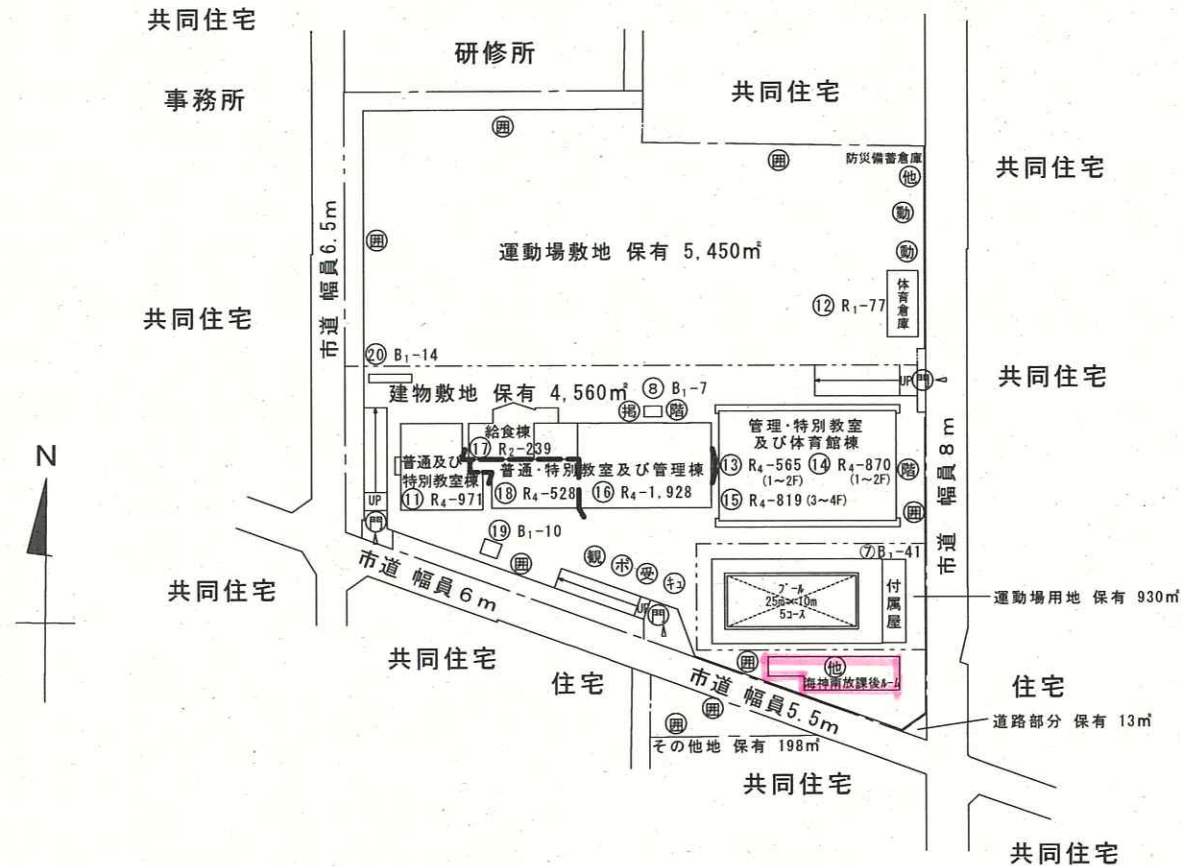

令和6年度

平面図

縮尺

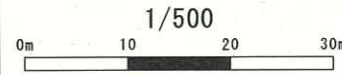


学校名

海神南小学校

調査番号

(都道府県)	(市町村)	(学 校)	整理番号
1	2	2	0
4	0	2	4
2	4	2	


542

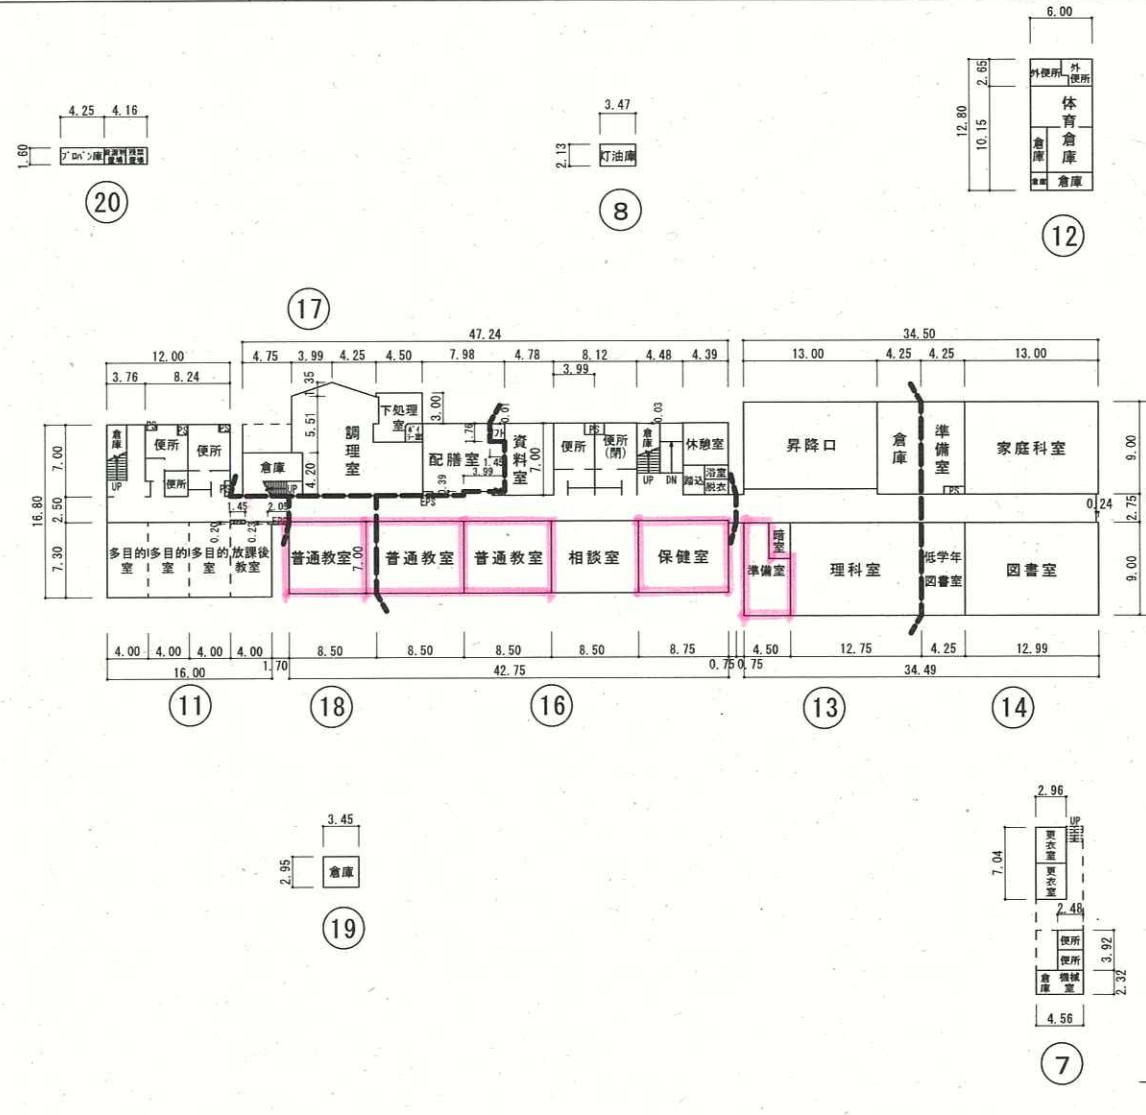

令和6年度

平面図

縮尺

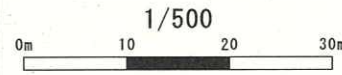

学校名

海神南小学校

調査番号



(都道府県)

(市町村)

(学 校)

整理番号

542

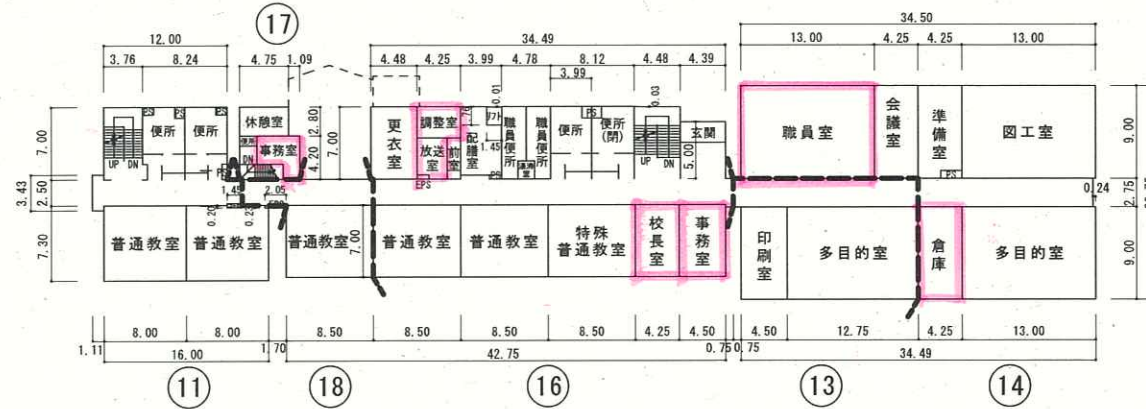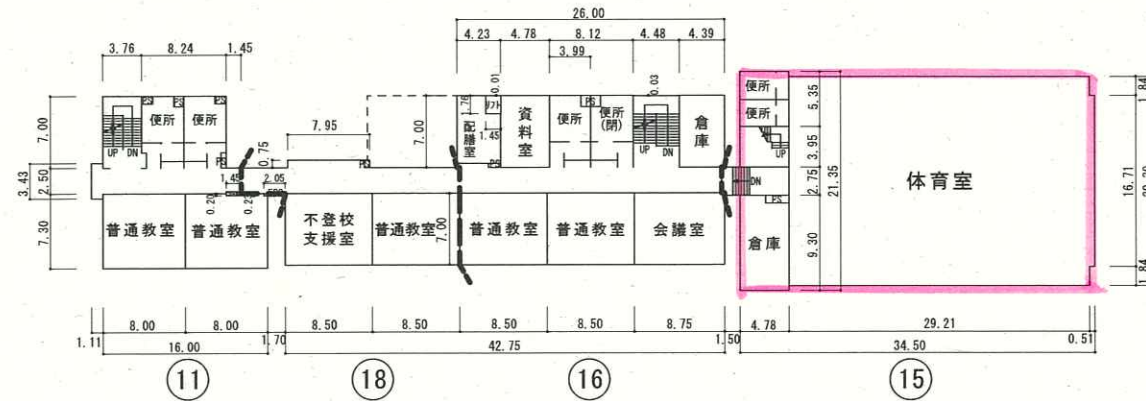

令和6年度

平面図

縮尺



学校名

海神南小学校

調査番号


(都道府県)

(市町村)


(学 校)

整理番号

542

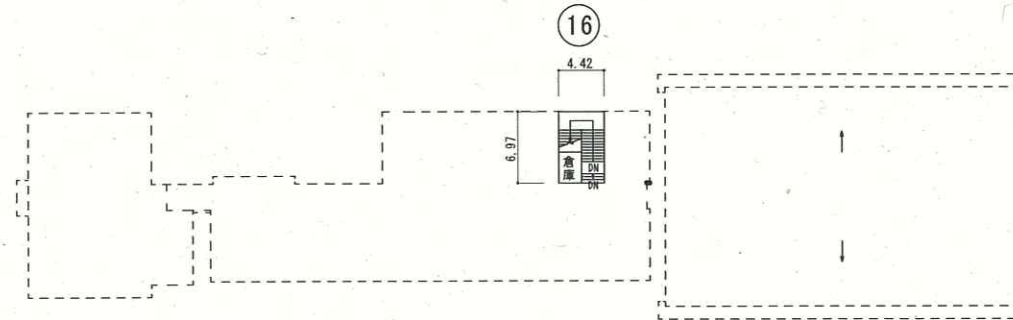


屋 階

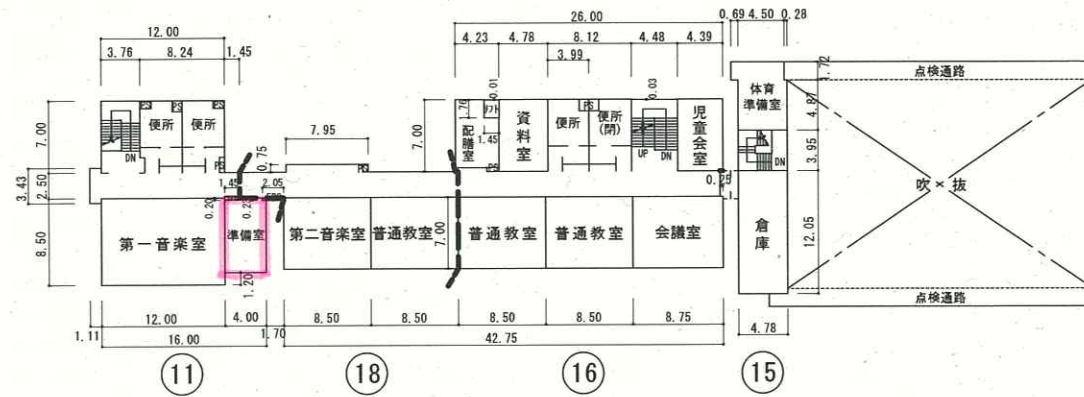

4 階

外 部 仕 上	天井下地	軽鋼鉄骨野縁組下地(19桁)、断熱材:グラスウール(7)50mm-24K	開 口 部	エコンクリートは、18N/㎡とする。
	屋 根	屋根:ルーフデッキ(ガルバリウム鋼板 $\lambda=0.6$ mm)H=88mm(NM-8697) 断熱・防露材:発泡ポリエチレン(7)4mm厚付(軒先カット) 破風鼻版(カラー鋼板 $\lambda=0.5$ mm)H=300mm(NM-8697)		窓:アルミサッシ引違い窓(強化硝子(7)3mm透明)
	外 壁	外側:端能込入フライアッシュセメント板(7)12mm(スタッコ調化粧板、NM-8087) 外壁調漆:45×13 ϕ 455、外壁パネル(空枠)、断熱材:グラスウール(7)50mm-24K 内壁調漆:タテ 36×45 ϕ 455、ヨコ 13×45 ϕ 300		窓:アルミサッシ引違い窓(強化硝子(7)4mm型) ※トイレ部分 出入口:アルミサッシ引違い戸(断熱:断熱型板硝子(7)6、8mm) H=2000 (上:断熱透明硝子(7)6、8mm)
	雨 樋	軒樋:120角型 亜ビ製、壁樋:75φ 亜ビ製		各窓開戸(ステンレス)付 トイレブースH=1800、外開錠付
	土台・水切	鉄骨:口-90×90×3.2、水切:カラー鉄板		

雑 工 事	瓦 葺	基礎:土間コンクリート(7)100mm(金ゴテ厚工)、再生砕石(7)100mm(RC4)
	天 井	天井点検口(1ヶ所)取付箇所は現場指示
	既 存 建 物 改 修 工 事	(医療コナ)に給気口 100φ、湯沸室に24時間換気扇 100φ、便所に給気口 100φ
備 考	ホルムアルデヒド発散材料区分	・・・ ラウン合板:F☆☆☆☆ 寄木フローアー:F☆☆
	床材接着剤	F☆☆☆☆ 壁材接着剤:F☆☆

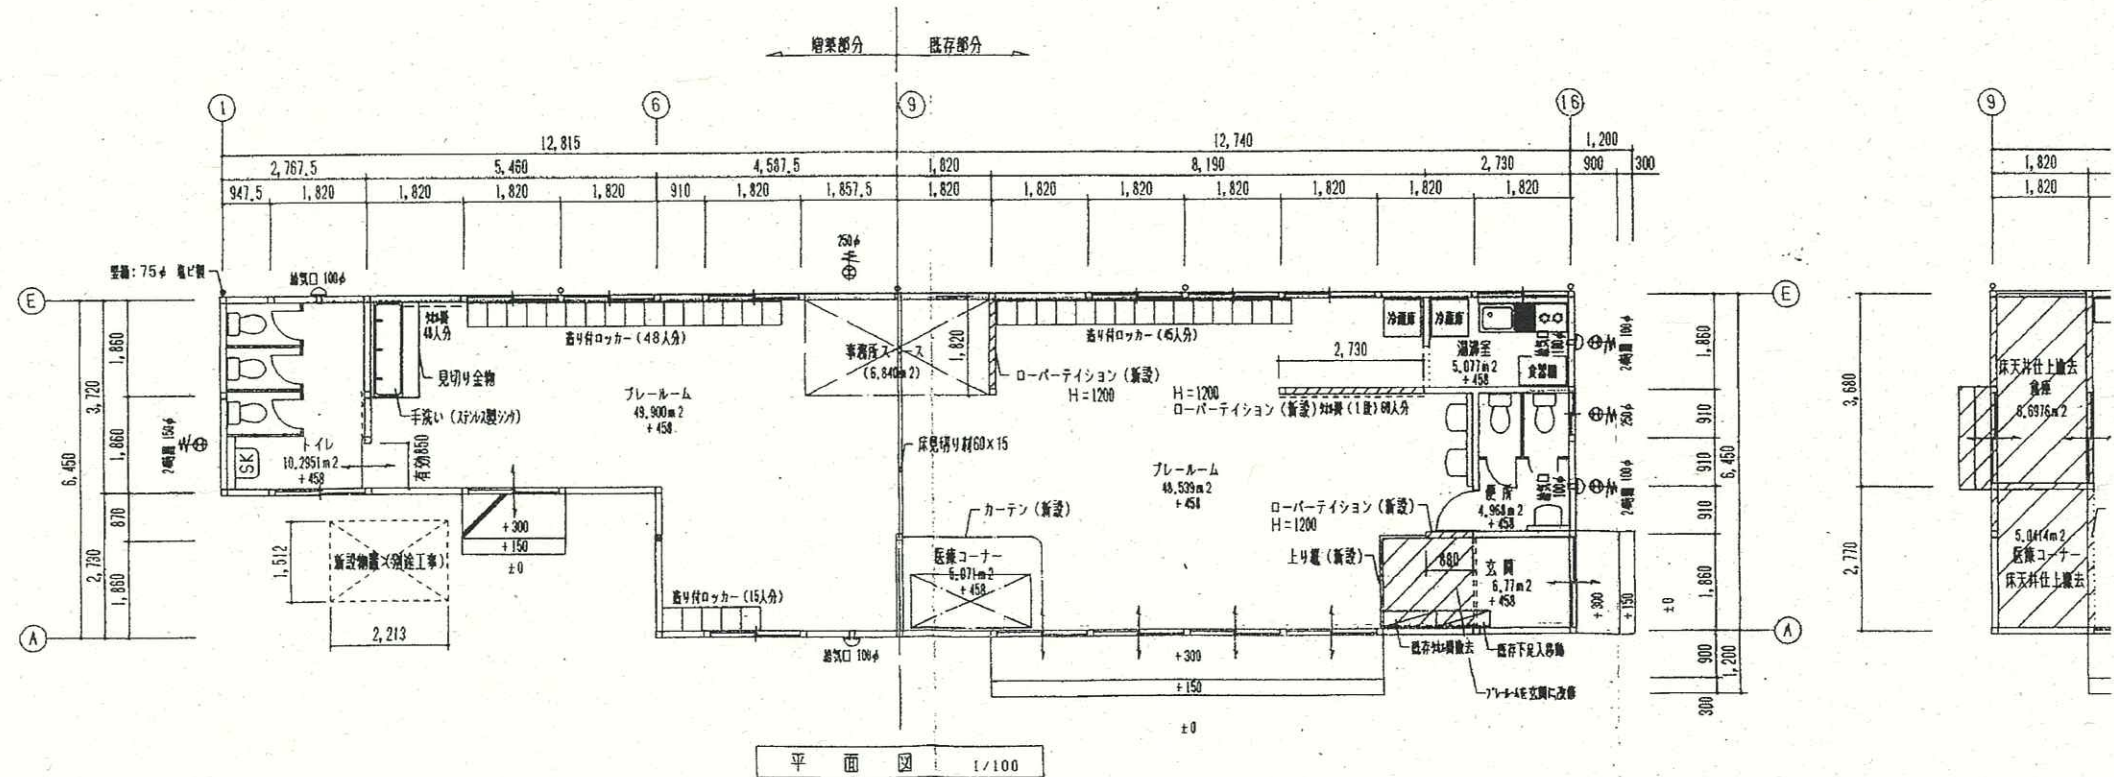

海南



イワムラハウス株式会社
イワムラハウス1級建築士事務所 一級建築士登録 第161141号
東京都知事登録 14214号 佐藤 茂吉




縮 尺
1/100
設計年月日
平成 年 月 日

工事名称 解
図面名称 意

令和6年度

施設の配置図

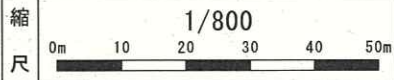


学校名

葛飾小学校

調査番号	(都道府県)	(市町村)	(学 校)	整理番号
122040207				507

507


凡 例	
建 物	
(未)	未とりこわし建物
(危)	危険建物
(借)	借用建物
(時)	一時使用建物
(他)	他管轄の建物
建物以外の工作物	
(囲)	外 柵
(門)	正門・通用門
(倉)	簡易な倉庫
(吹)	吹抜け渡り廊下
(受)	受水槽
(機)	浄化槽機械室
(ボ)	ポンプ小屋
(キ)	キュービクル
(動)	動物小屋
(観)	観察池
(ふ)	ふれあい広場
(き)	危険物置場
(残)	残採置場
(自)	自転車置場
(ブ)	プロパン置場
(焼)	焼却炉
(温)	温室
(百)	百葉箱
(貯)	地下貯留施設
(ハ)	バックネット
(防)	防球ネット
(掲)	掲揚ポール
(農)	農具倉庫
(簡)	簡易な小規模構造物

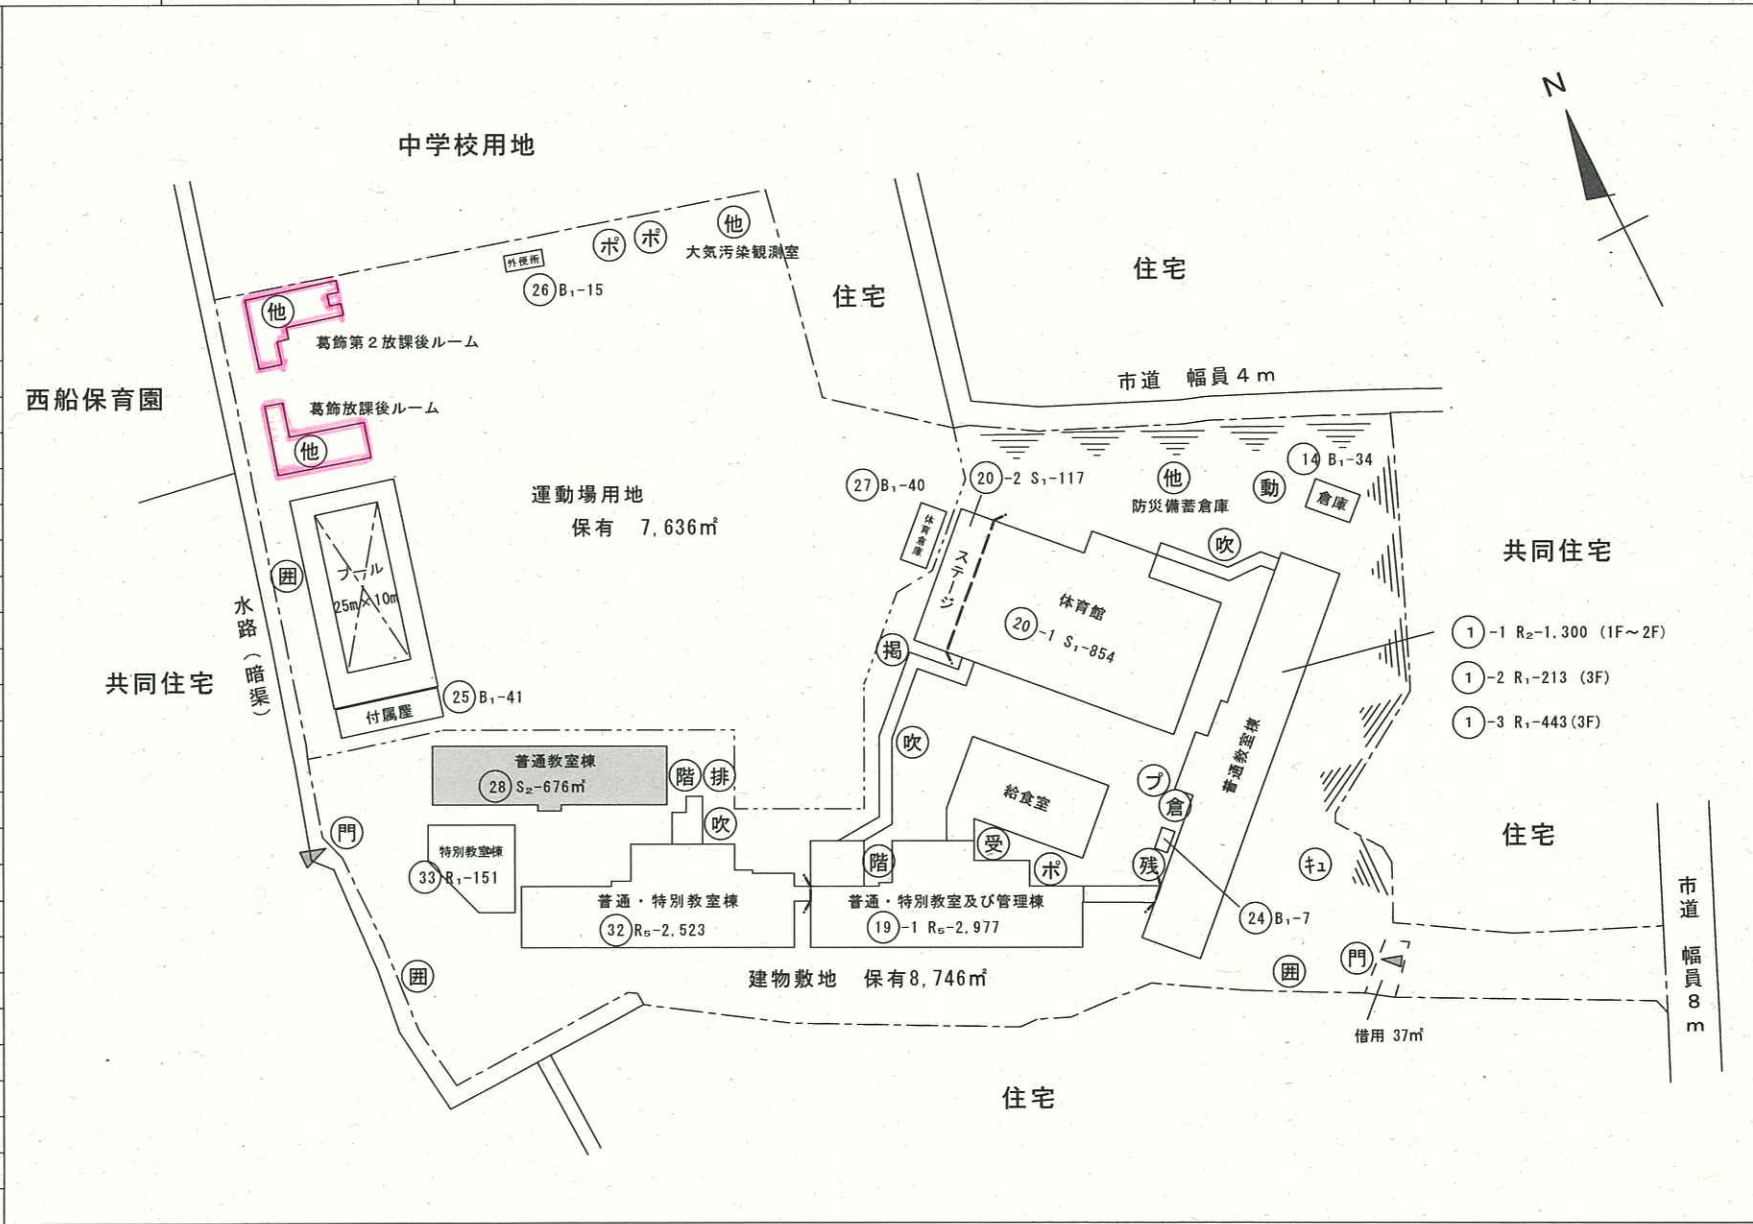

令和6年度

平面図

縮尺

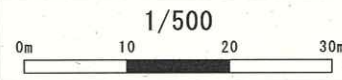

学校名

葛飾小学校

調査番号

(都道府県)

12

(市町村)


204

(学 校)

0207

整理番号

507

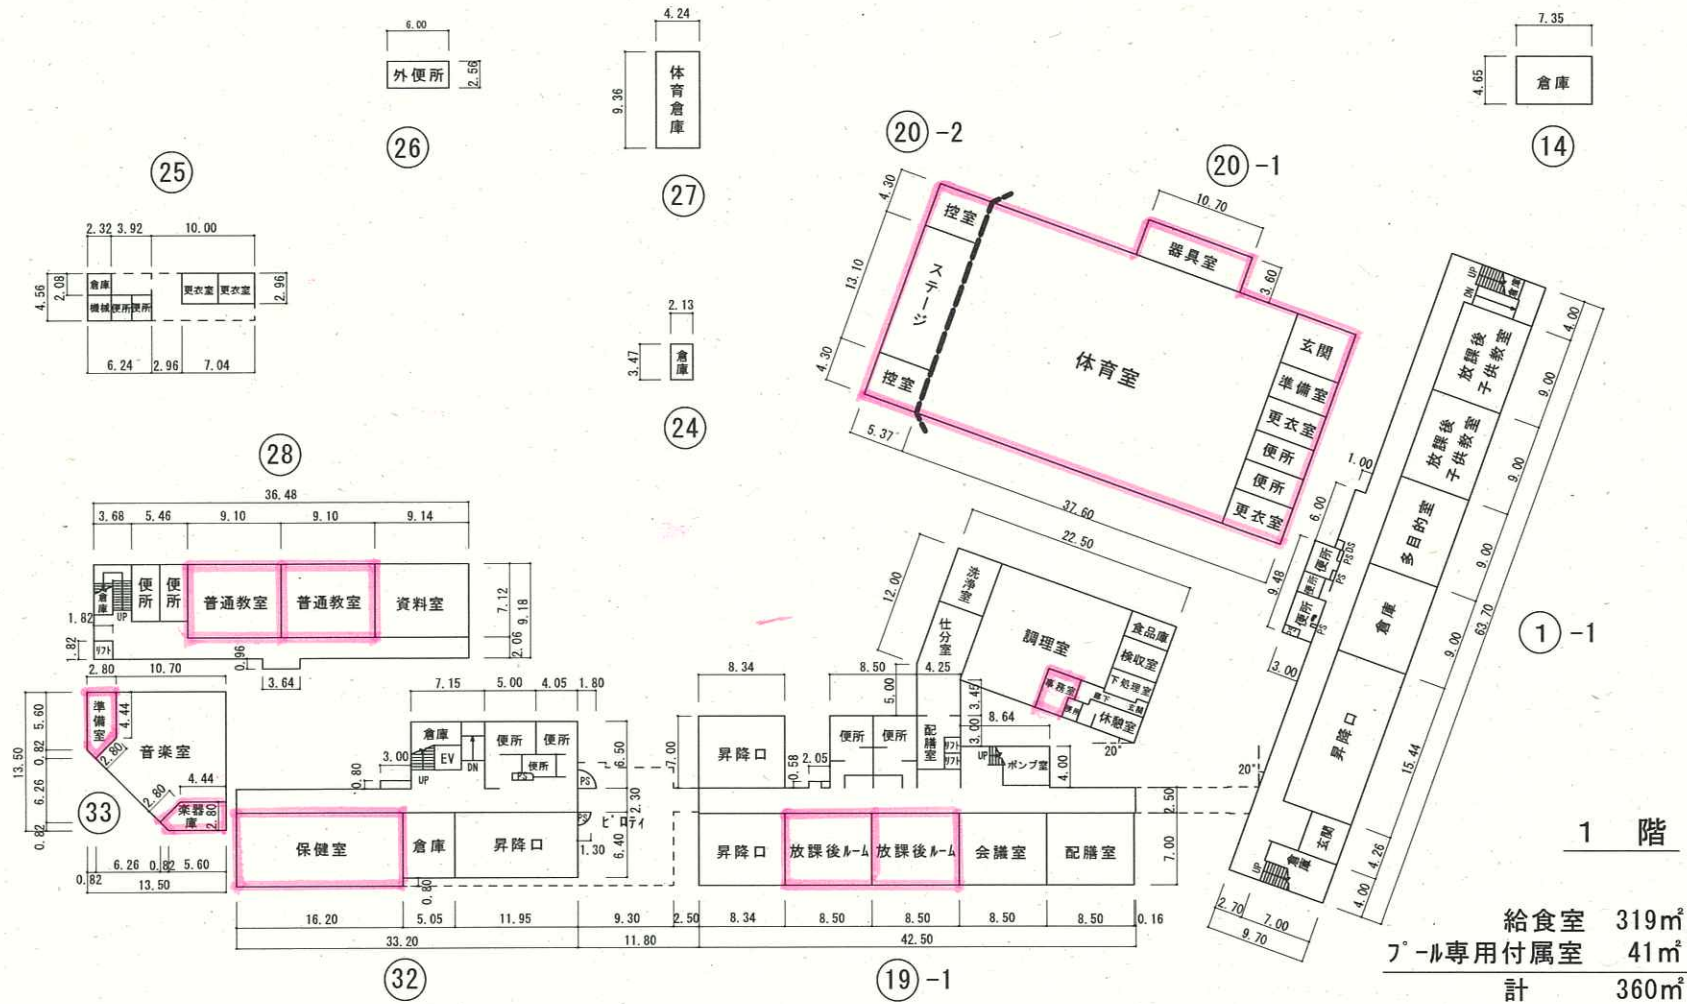

令和6年度

平面図

縮尺




学校名

葛飾小学校

調査番号

(都道府県) (市町村) (学 校) 整理番号
1 2 2 0 4 0 2 0 7

507

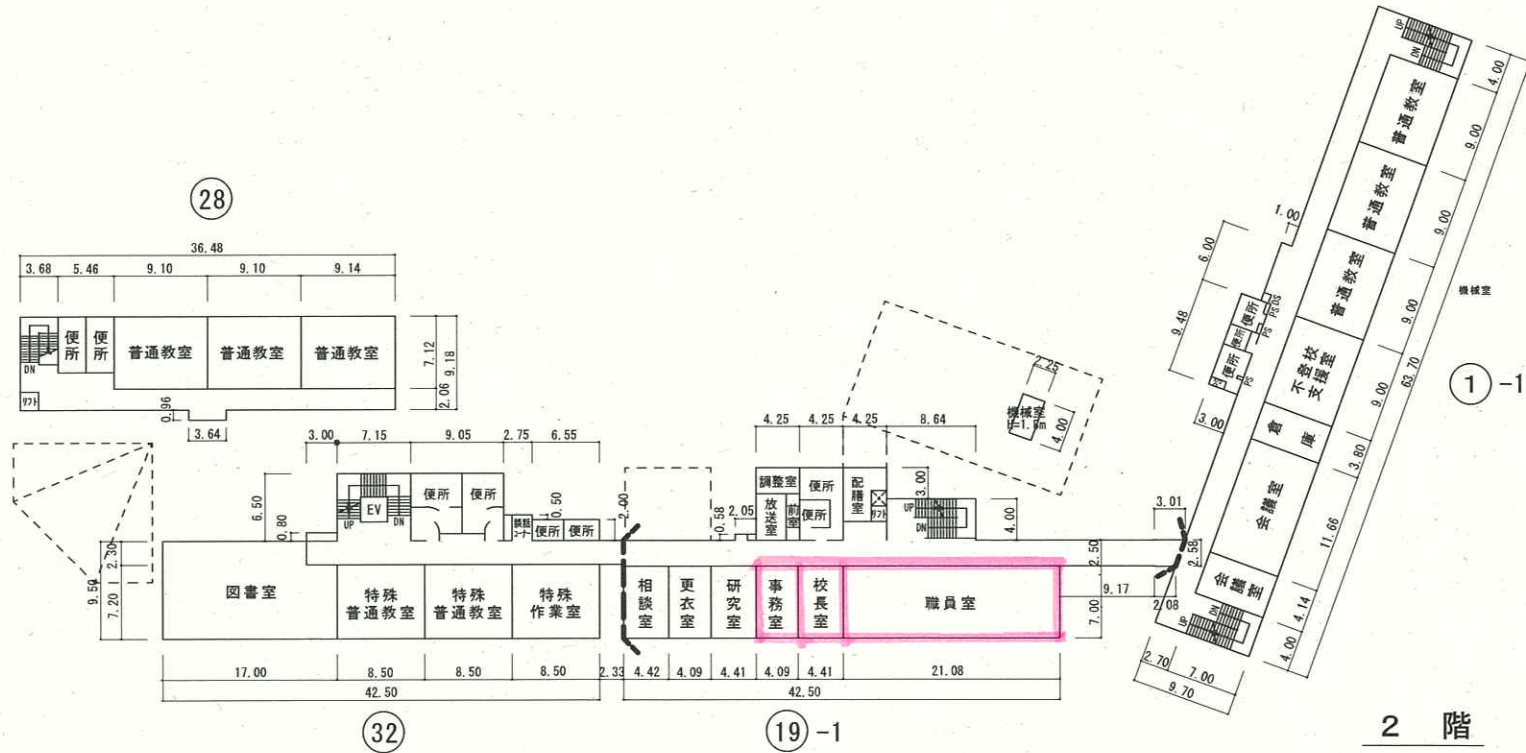

令和6年度

平面图

縮尺

1/500

学校名	
-----	--

葛飾小学校

調査番号


(都道府県)	
1	2

(市町村)			
2	0	4	

(学 校)			
0	2	0	

整理番号	
------	--

507

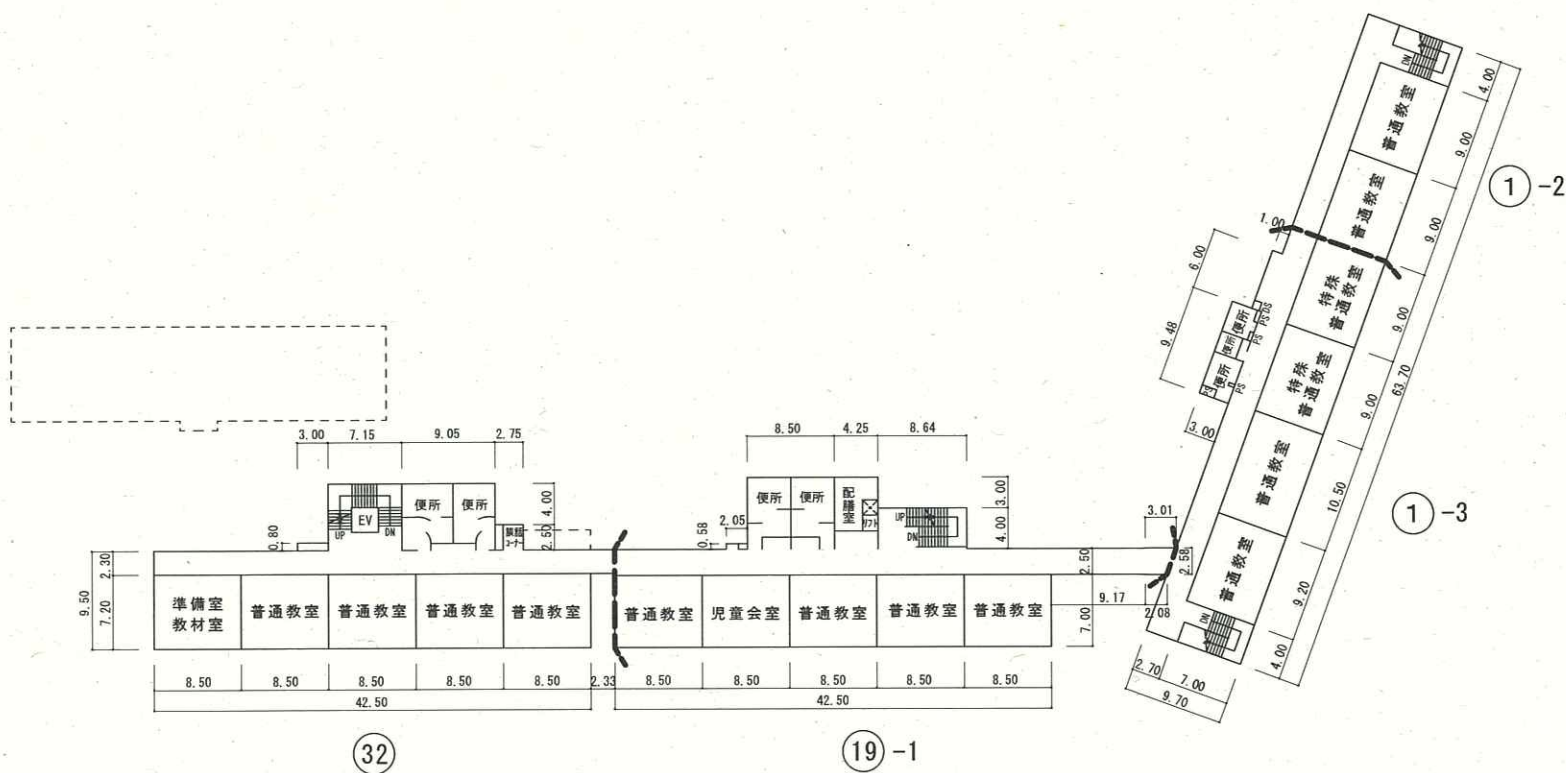

3 階

令和6年度

平面図

縮尺

1/500

0m 10 20 30m

学校名

葛飾小学校

調査番号


(都道府県)

(市町村)

(学 校)

整理番号

507

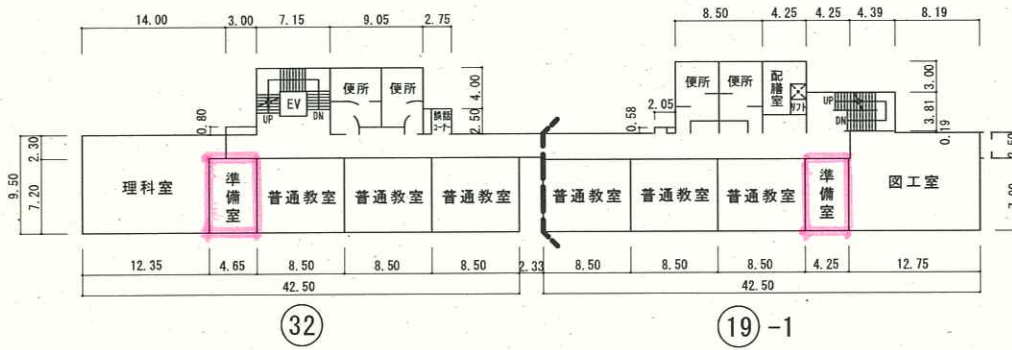


4 階

令和6年度

平面図

縮尺

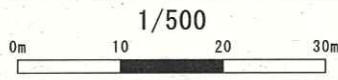

学校名

葛飾小学校

調査番号


(都道府県) 12

(市町村) 204


(学 校) 0207

整理番号


507

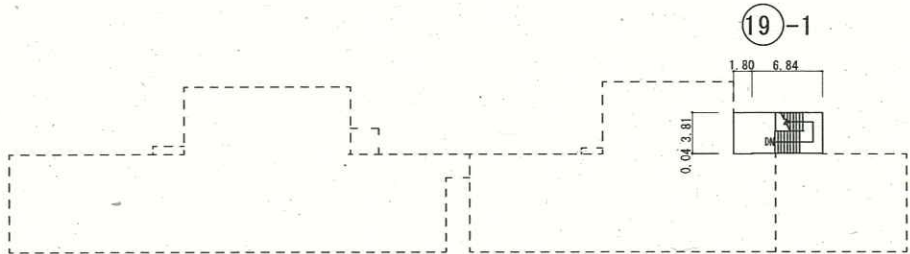

屋 階

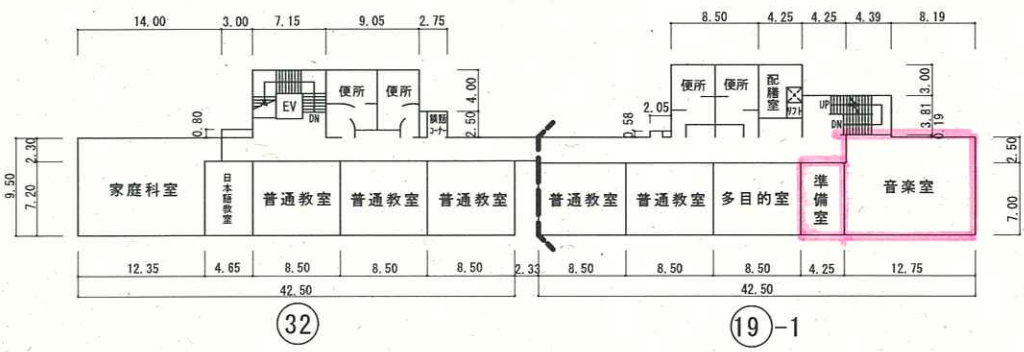

5 階

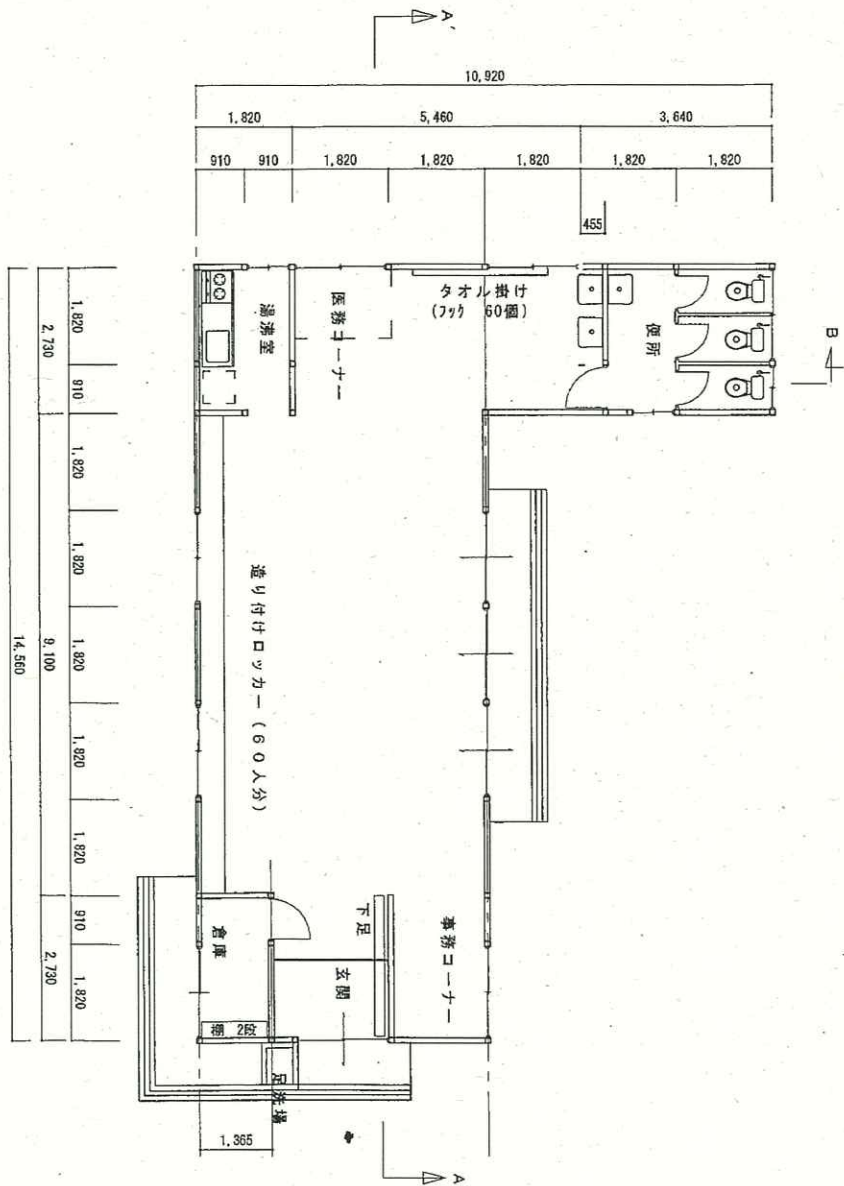


平面図 1 : 100

CHECK

SUBJECT



船橋市葛飾放課後ルーム工事設計図

平面

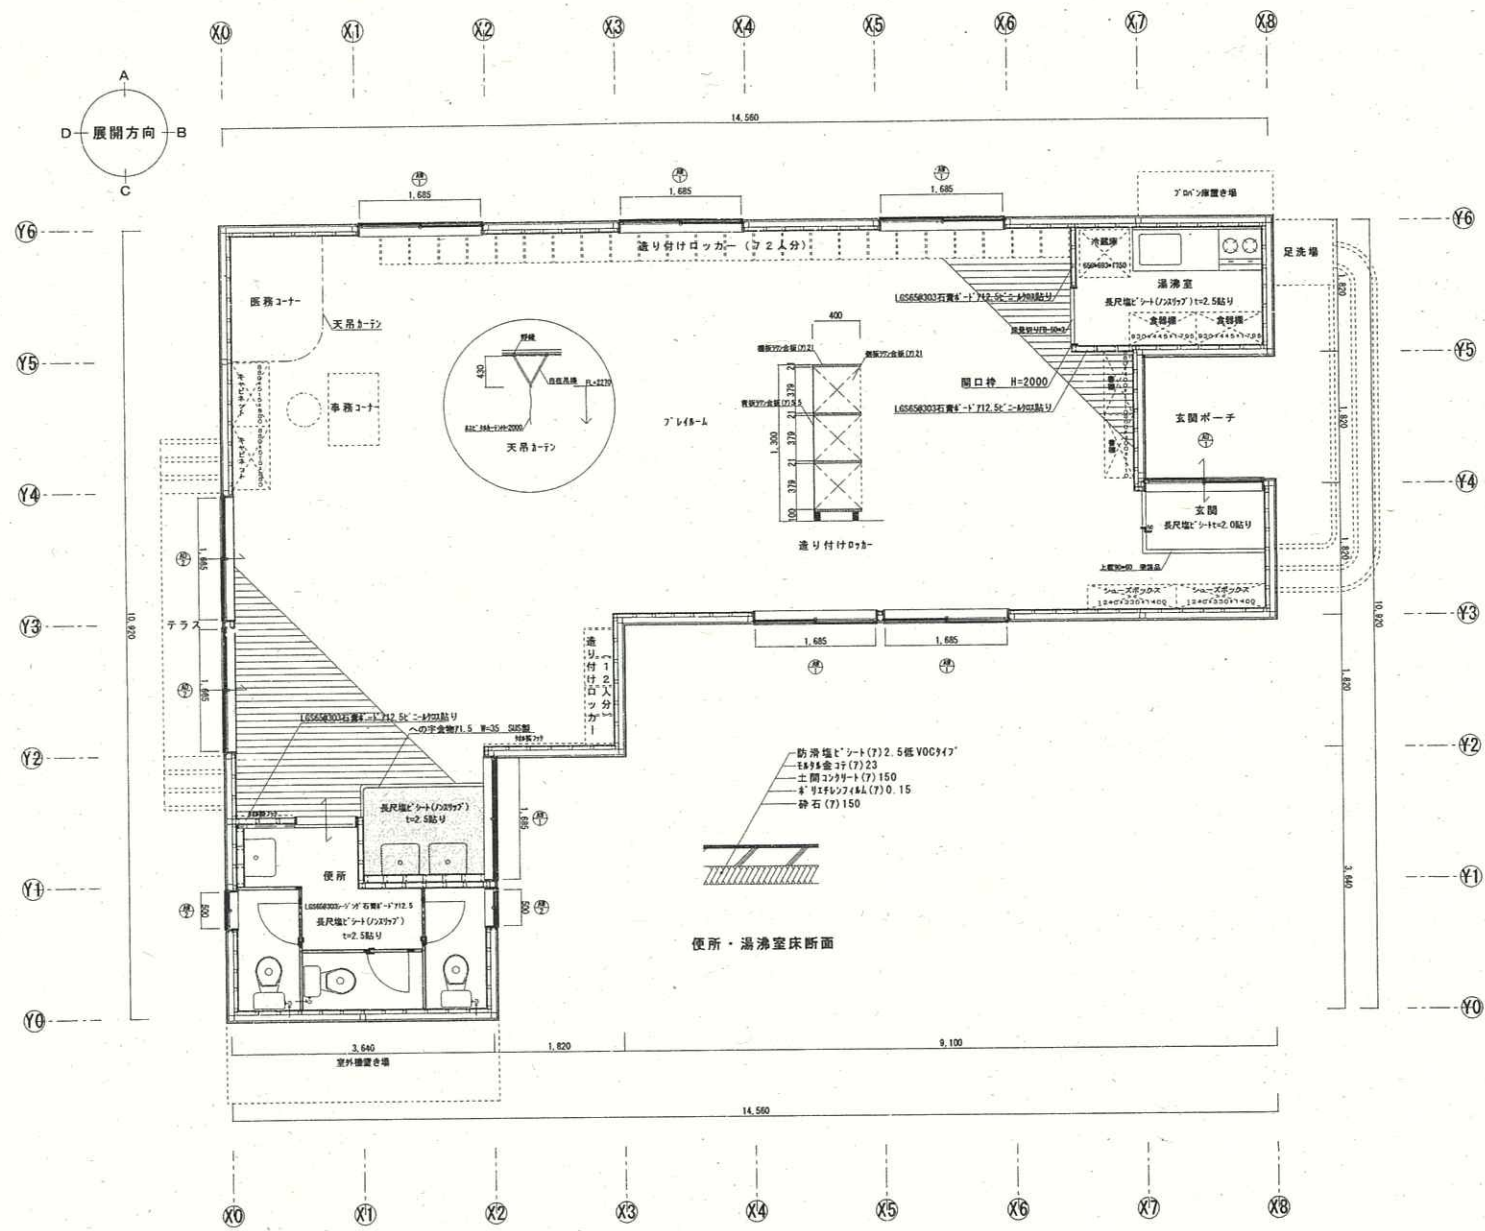

CHECK	SUBJECT		平面図	SCALE 1/50	SHEET. No. 5	一級建築士登録 第106546号 宮川 公郎	担当 笠川	船橋市建設局建築部建築課 千葉県船橋市湊町2丁目10番25号 TEL 047-436-2682~7 FAX 047-436-2688
	船橋市馬場第2放課後5-4新築工事							
			DATE H16-3					

葛飾小学校

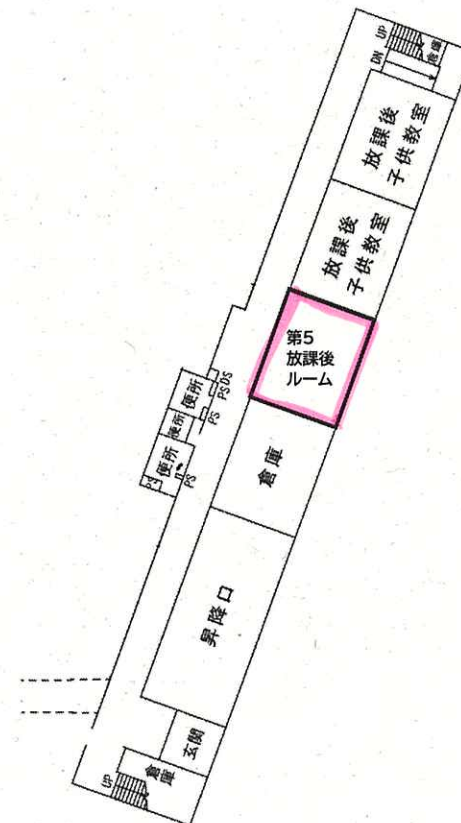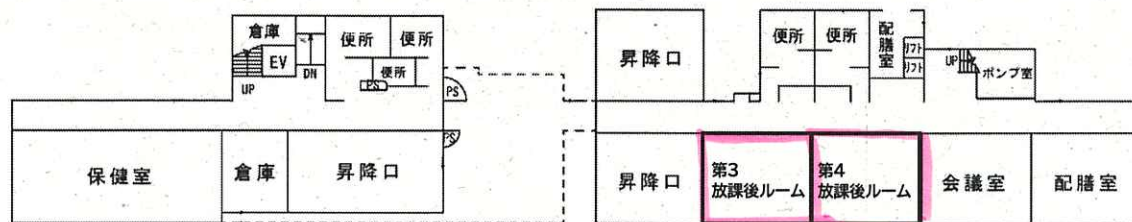

施設の配置図

縮尺

1/800

学校名	
-----	--

小栗原小学校

調査番号

(都道府県)	
1	2


	(市町村)		
	2	0	4

	(学 校)		
4	0	2	0

整理番号

509

凡 例	
建 物	
(未)	未とりこわし建物
(危)	危険建物
(借)	借用建物
(時)	一時使用建物
(他)	他管轄の建物
建物以外の工作物	
(囲)	外 柵
(門)	正門・通用門
(倉)	簡易な倉庫
(吹)	吹抜け渡り廊下
(受)	受水槽
(機)	浄化槽機械室
(ポ)	ポンプ小屋
(キュー)	キュービクル
(動)	動物小屋
(観)	観察池
(ふ)	ふれあい広場
(き)	危険物置場
(残)	残採置場
(自)	自転車置場
(ブ)	プロパン置場
(焼)	焼却炉
(温)	温室
(百)	百葉箱
(貯)	地下貯留施設
(バ)	バックネット
(防)	防球ネット
(掲)	掲揚ポール
(農)	農具倉庫
(簡)	簡易な小規模構造物

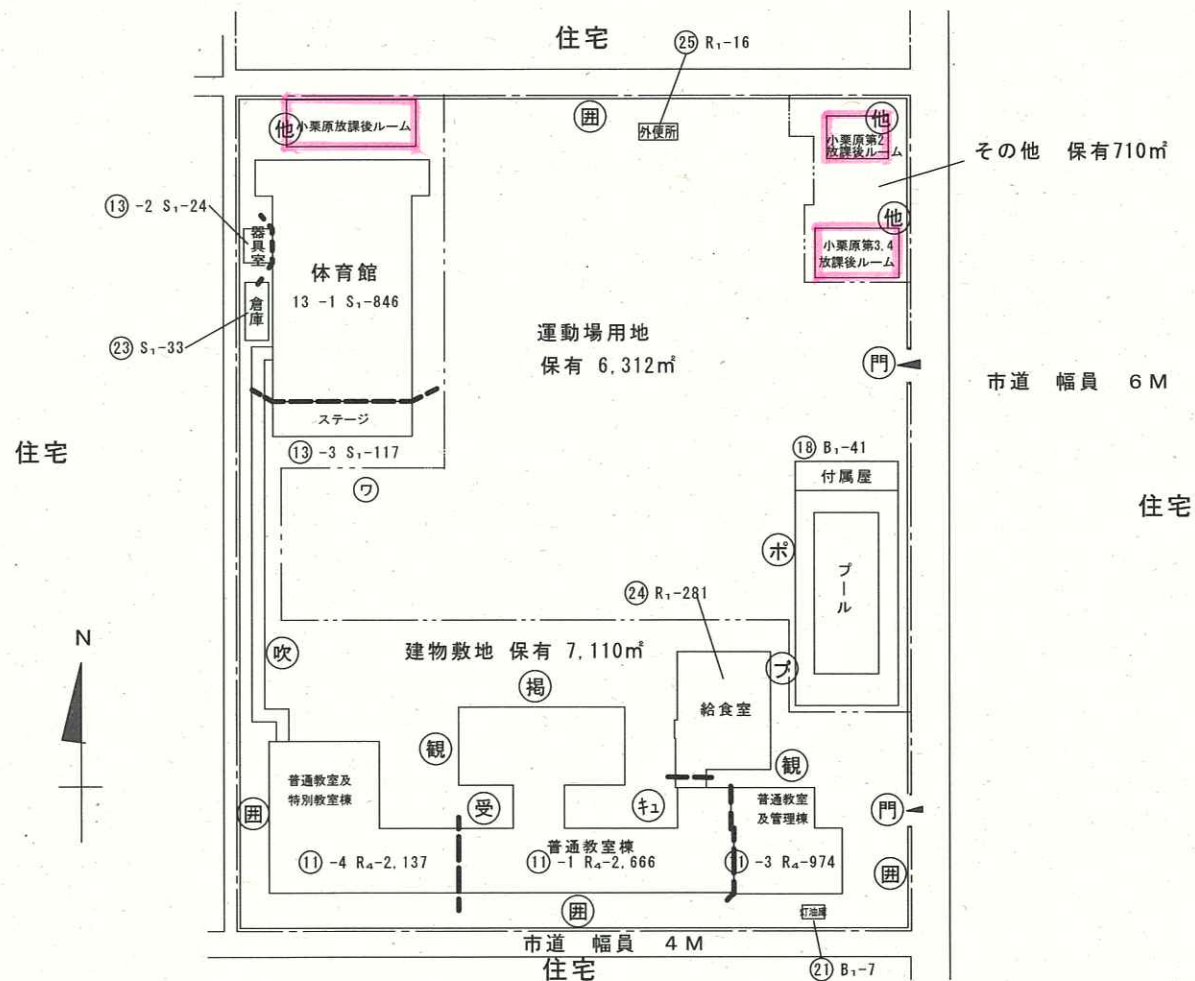

令和6年度

平面図

縮尺

1/500



学校名

小栗原小学校

調査番号

(都道府県)

(市町村)

(学 校)

整理番号

1

2

2

0

4


0

2

0

9

509

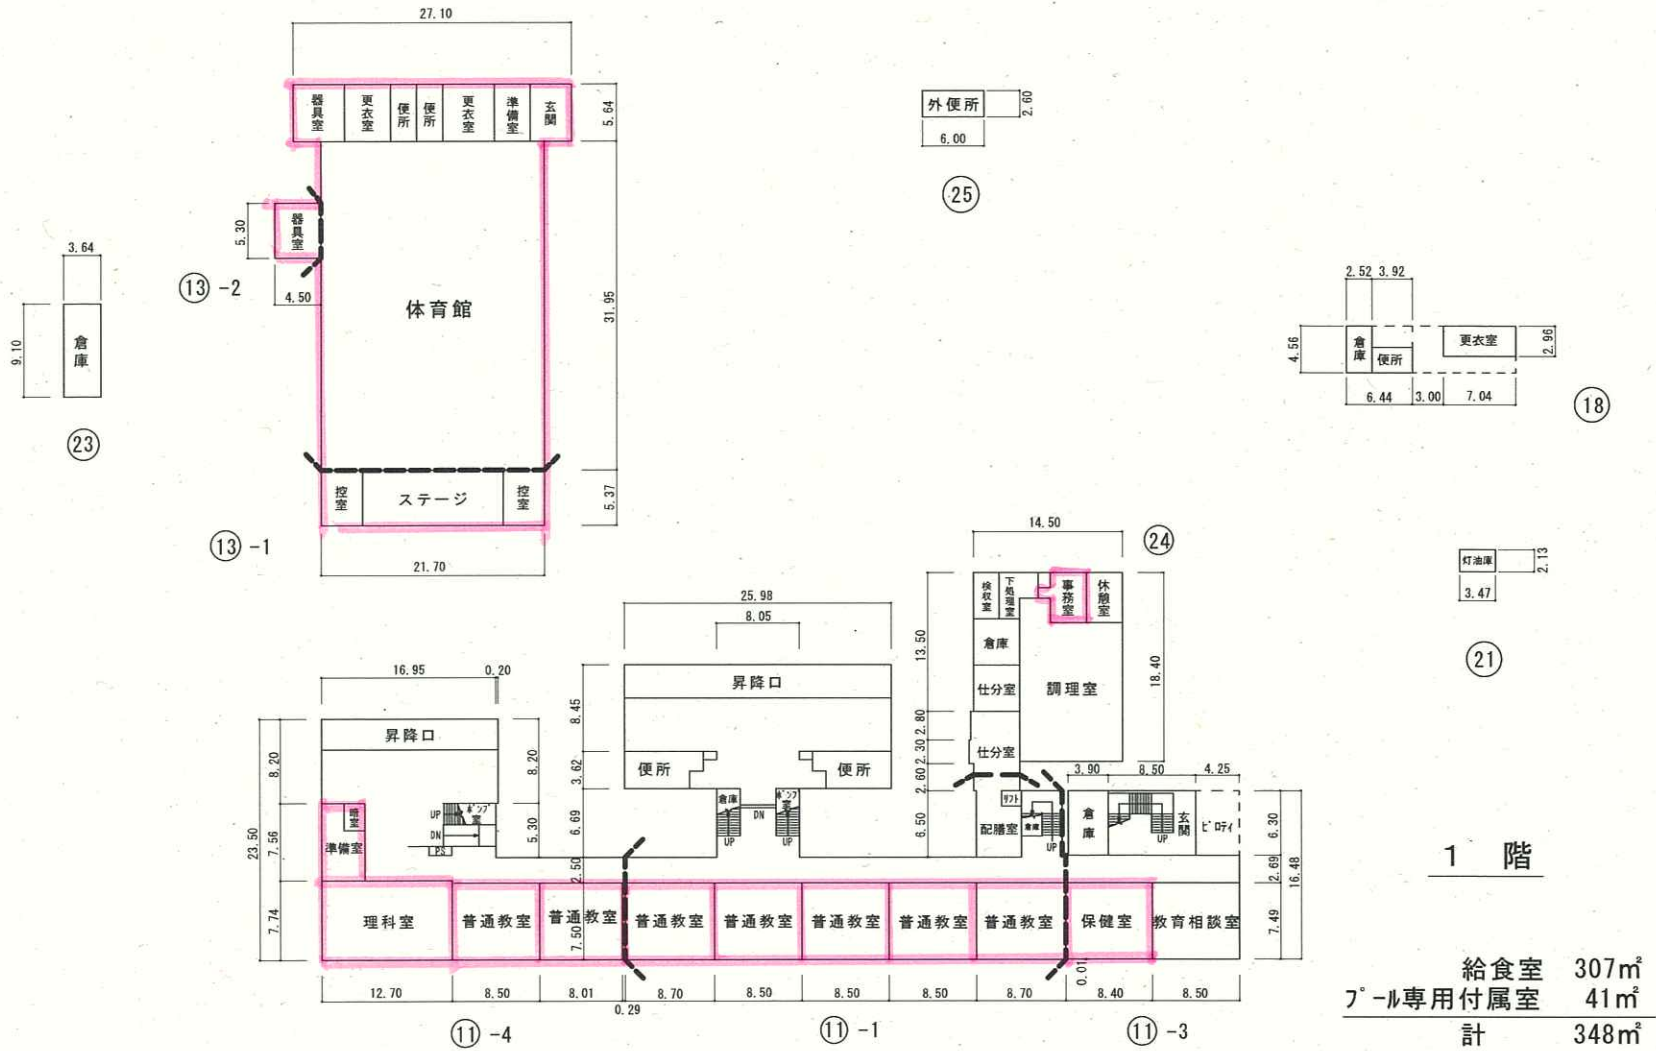

令和6年度

平面図

縮尺

1/500

0m 10 20 30m

学校名

小栗原小学校

調査番号



(都道府県)

(市町村)

(学 校)

整理番号

509

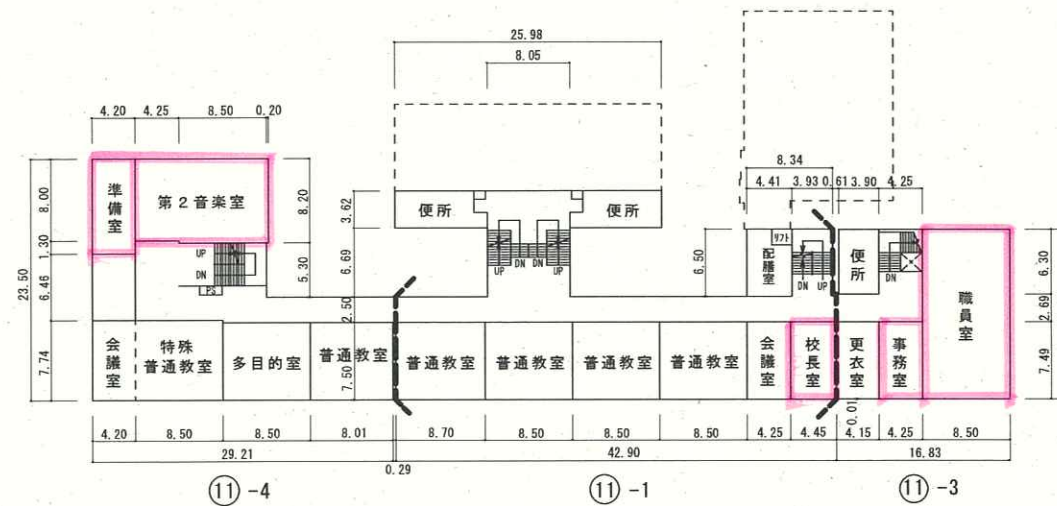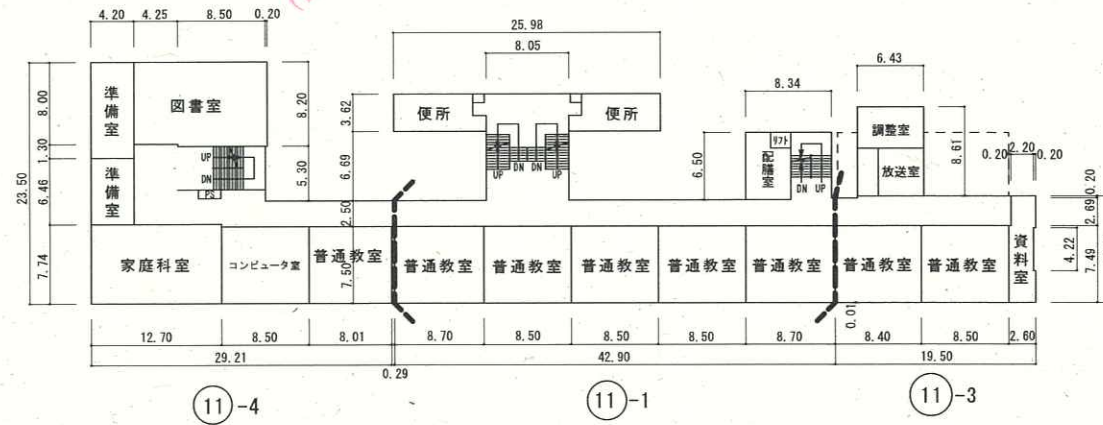

令和6年度

平面図

縮尺



学校名

小栗原小学校

調査番号


122040209

(市町村)


(学 校)

整理番号

509

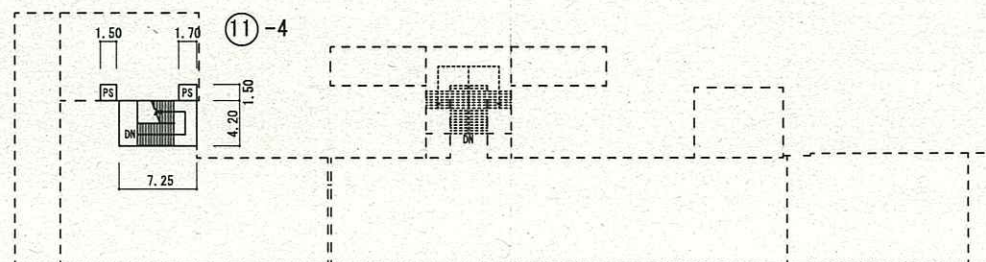


屋 階

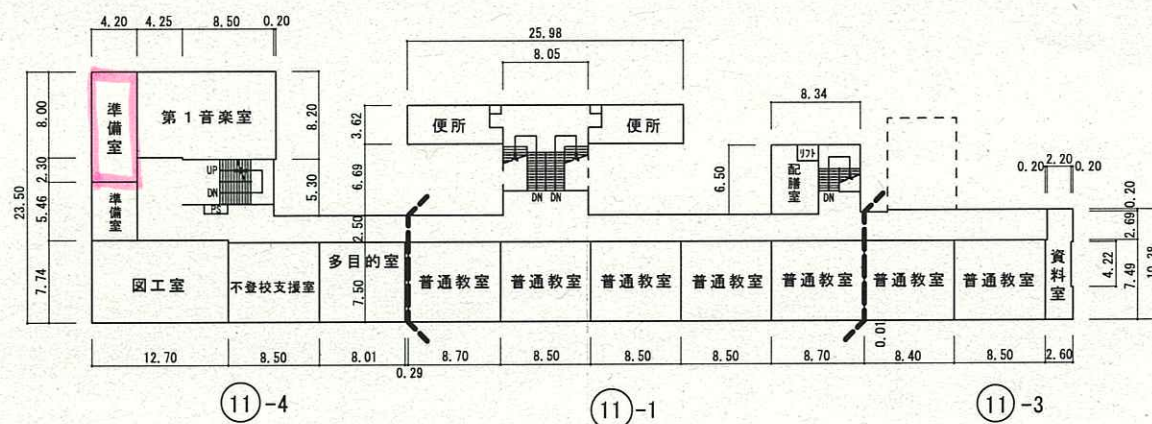


4 階


小築

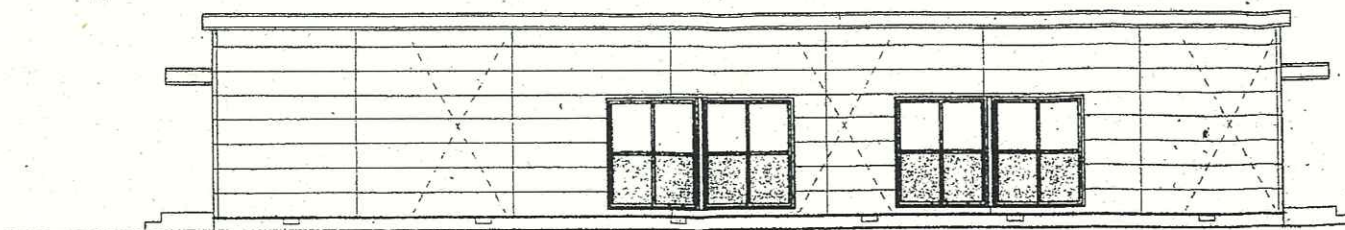

YO 立面図 S=1:100

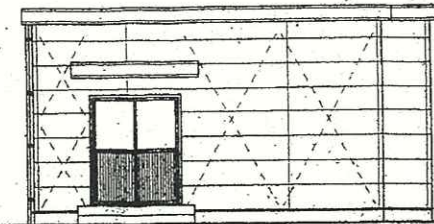

X12 立面図 S=1:100

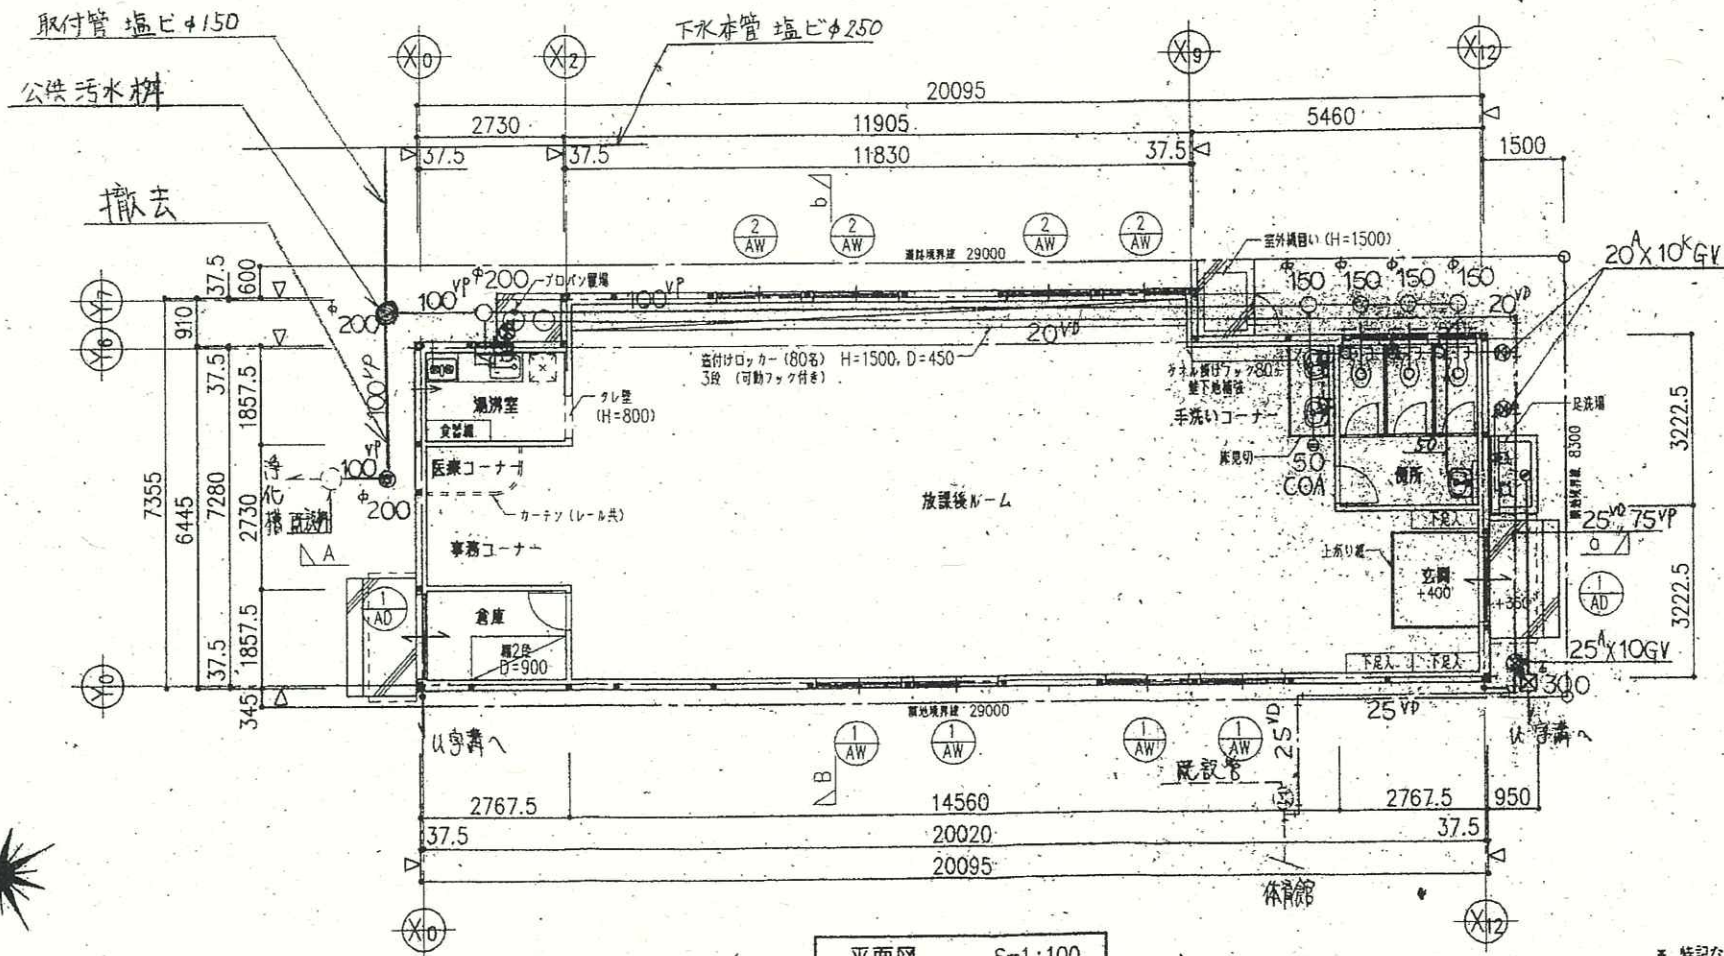


平面図 S=1:100



記号	名称	
---	給水管	-SG
---	排水管	V
■	瞬間沸騰器	ガス
⊗	ゲート栓	JIS
☆	単水栓	
○	活木栓	小口
☒	雨水栓	ボリ

器具名	型
洋風便器	C420, S516
洗面器	L230, T
化粧鏡	TS119FK
流し	GKF-S
ガス	GKF-K
不能木栓	T200S
自在木栓	T30AR
分岐木栓	T87R
湯沸器	PH-5B
洗濯流し	LAA 602
レンジホ	BH 638


※ 特記なき限り、FL=GL+474mmとする。
※ △ は、柱芯を示す。

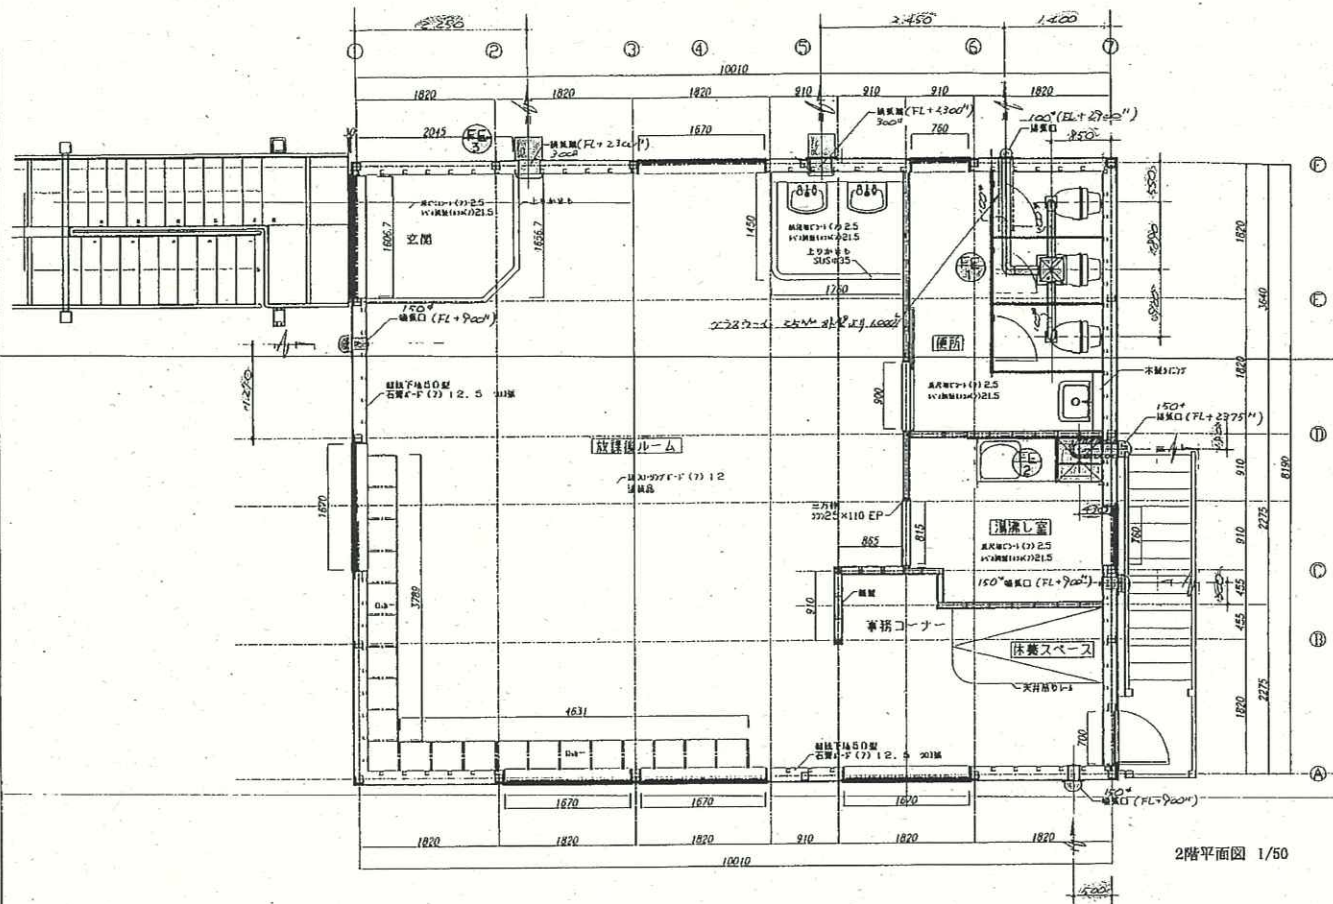

2階平面図 1/50

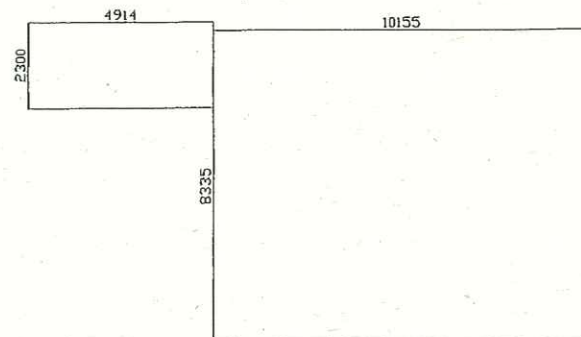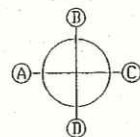

項目	天井	下地	壁	下地	巾木	床
設備後ルーム	化粧石膏ボード (7) 12.5 (144743) 石膏ボード 石膏石膏(注) 718-A(77-71)-D(調湿品)	LGS 石膏ボード (7) 12.5 203紙 (144743) 石膏ボード 石膏石膏(注) 718-A(77-71)-D(調湿品)	巾木の集成材 100x40 (13-14)	70-7774-D (7) 12 塩化ビニル
洗面室					70巾木 2x44	長尺塩化ビニル (7) 2.5
廊下					70巾木 2x44	長尺塩化ビニル (7) 2.5

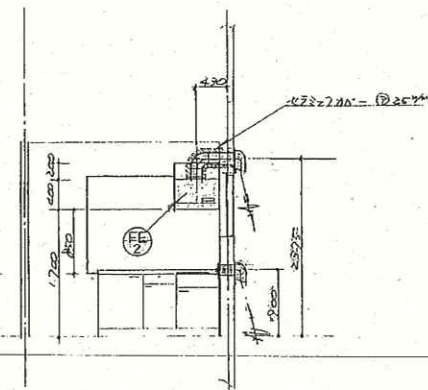

課長	技師	副主幹	主

現場代理人 佐藤 祐治




総合監修 博澤建設株式会社

現場代理人 佐藤 祐治

CHK	
ARG	
DLA	

PROJECT	船橋市 小栗原第2 放課後ルーム設置工事
TITLE	換気設備 2階平面施工図
SCALE	S=1/50
DATE	H16.08.04

M - 4

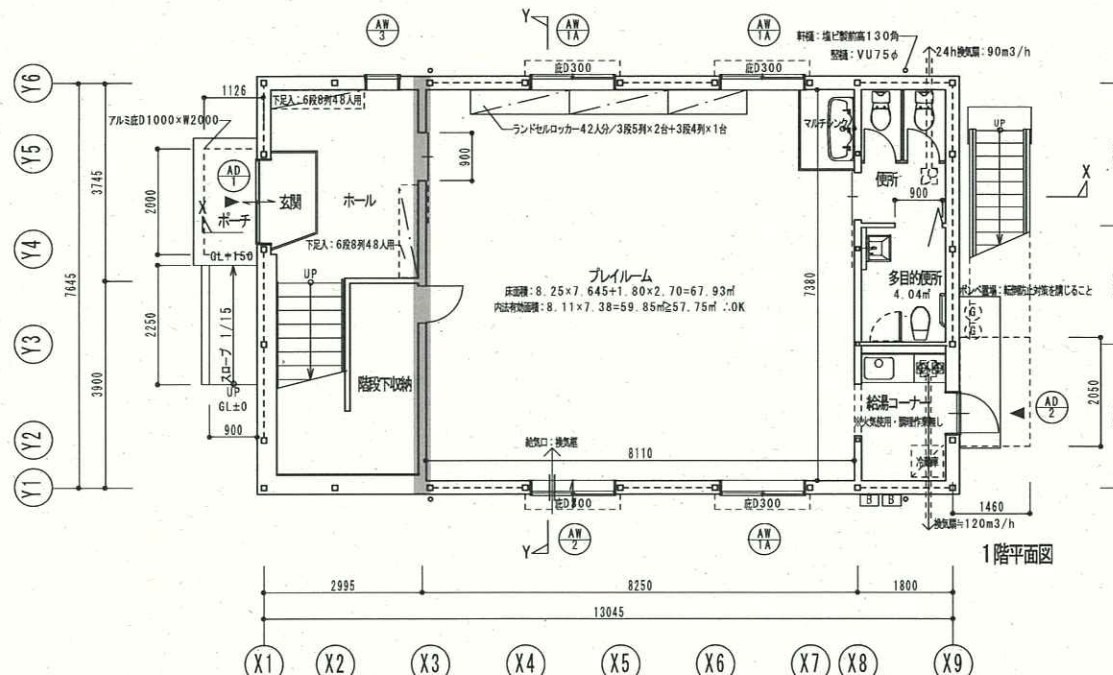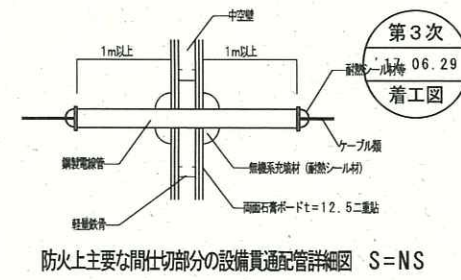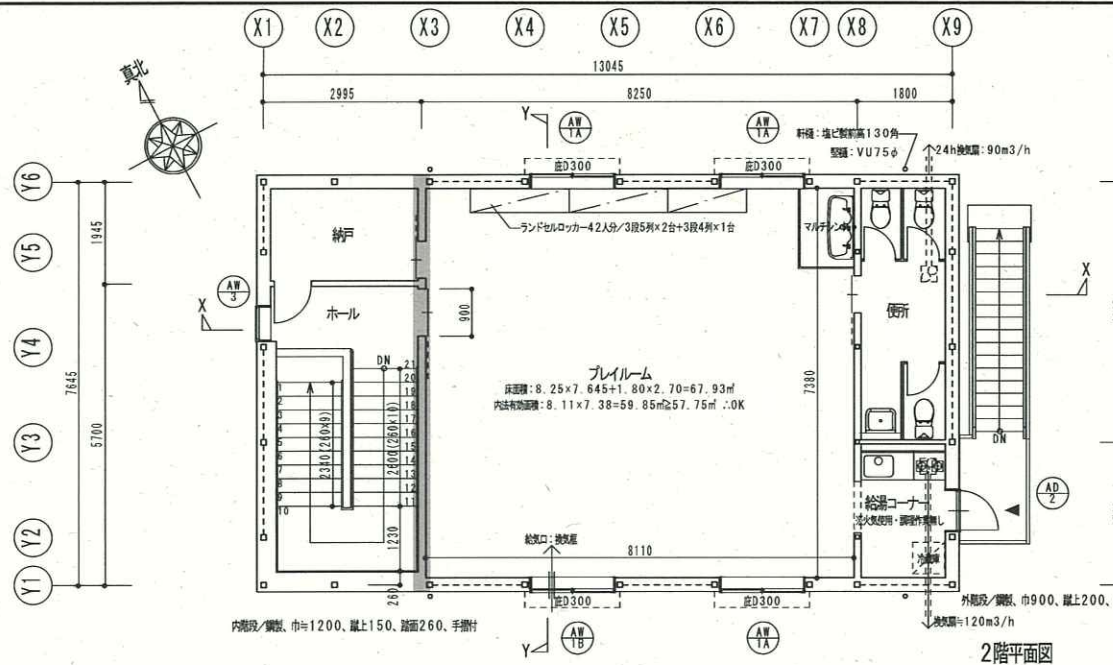

凡例

防火上主要な間仕切 (建番1358-1-1-ハ(1) iii / LGS軸組両面石膏ボード=12.5二重貼)

※天井裏若しくは小部屋まで達せしめ、かつ隙間にはロックウールを充填すること

[E] : 壁体ガス給排器16号 (LPG)

[G] : LPGボンベ

注記

1. 令第120条については歩行距離30m以内であることが明白であるので適合

2. 消防火上、各階とも無影響と判定する。

収容人員表(人)

	職員	児童	合計
1階	5	42	47
2階	5	42	47
合計	10	84	94

KOHRI 郡リース株式会社
一級建築士事務所

変更	日付	担当	訂正事項	事業名称	図面名称
△	・	・	・	船橋市小栗原第3・4放課後ルーム賃借	平面図
△	・	・	・	営業	縮尺
△	・	・	・	設計	1/100
△	・	・	・	校図	設計者
△	・	・	・	承認印	一級建築士 第94560号
△	・	・	・	日付	構造設計一級建築士 第1144号
△	・	・	・	2017.03	図面番号
△	・	・	・		A-03
△	・	・	・		橋本直樹


凡 例	
建 物	
(未)	未とりこわし建物
(危)	危険建物
(借)	借用建物
(時)	一時使用建物
(他)	他管轄の建物
建物以外の工作物	
(囲)	外 柵
(門)	正門・通用門
(倉)	簡易な倉庫
(吹)	吹抜け渡り廊下
(受)	受水槽
(機)	浄化槽機械室
(ポ)	ポンプ小屋
(キュー)	キュービクル
(動)	動物小屋
(観)	観察池
(ふ)	ふれあい広場
(ぎ)	危険物置場
(残)	残採置場
(自)	自転車置場
(ブ)	プロパン置場
(焼)	焼却炉
(温)	温室
(百)	百葉箱
(貯)	地下貯留施設
(バ)	バックネット
(防)	防球ネット
(掲)	掲揚ポール
(農)	農具倉庫
(簡)	簡易な小規模構造物



令和6年度

平面図

縮尺

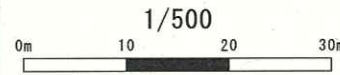

学校名

八栄小学校

調査番号

(都道府県)

12

(市町村)




204

(学 校)

0208

整理番号

508

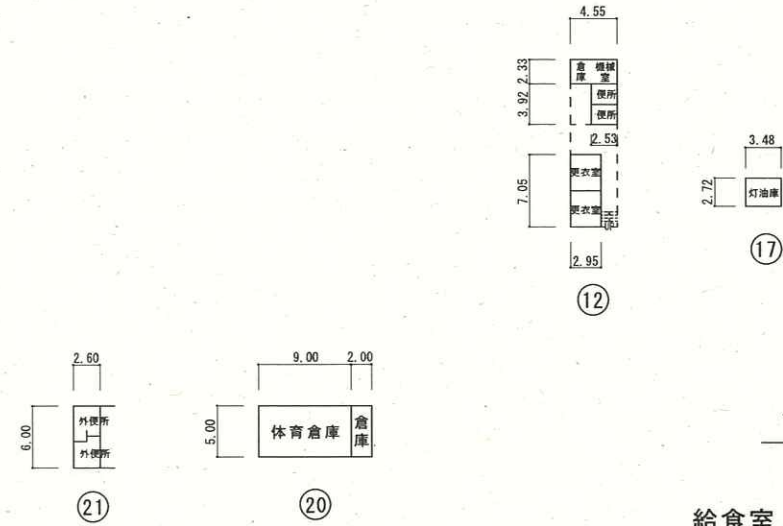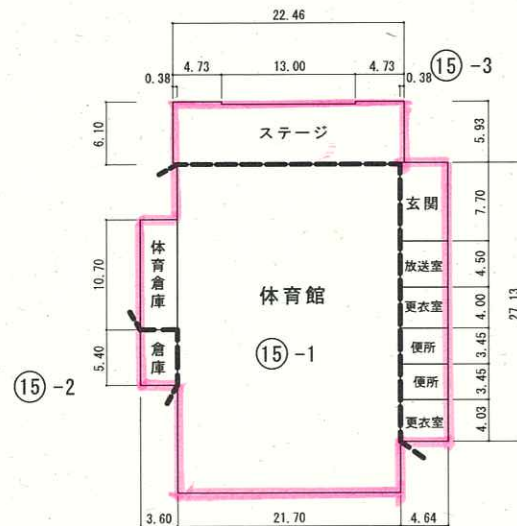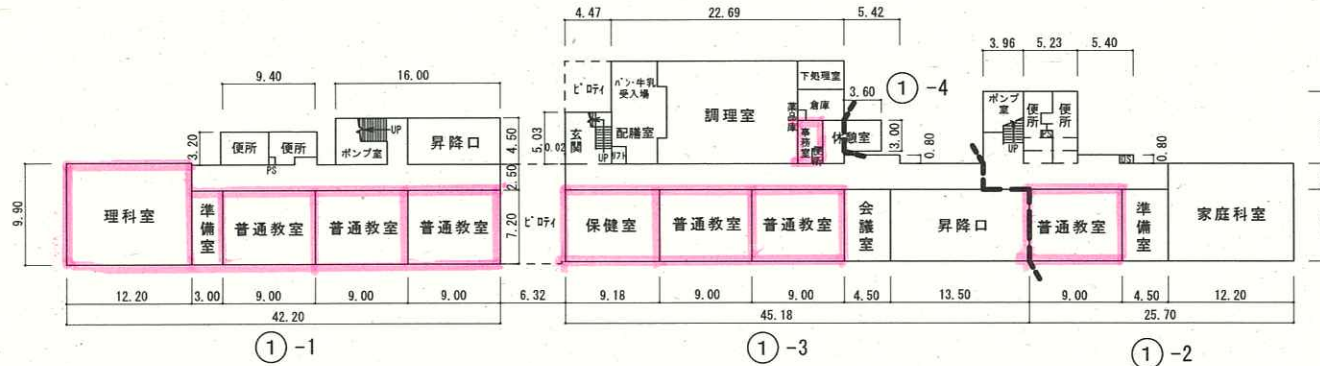

1 階

給食室 234㎡


フール専用付属室 40㎡

計 274㎡

令和6年度

平面図

縮尺

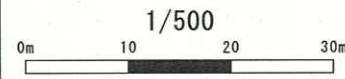



学校名

八栄小学校

調査番号


(都道府県)	(市町村)	(学 校)	整理番号
12	204	0208	508

508

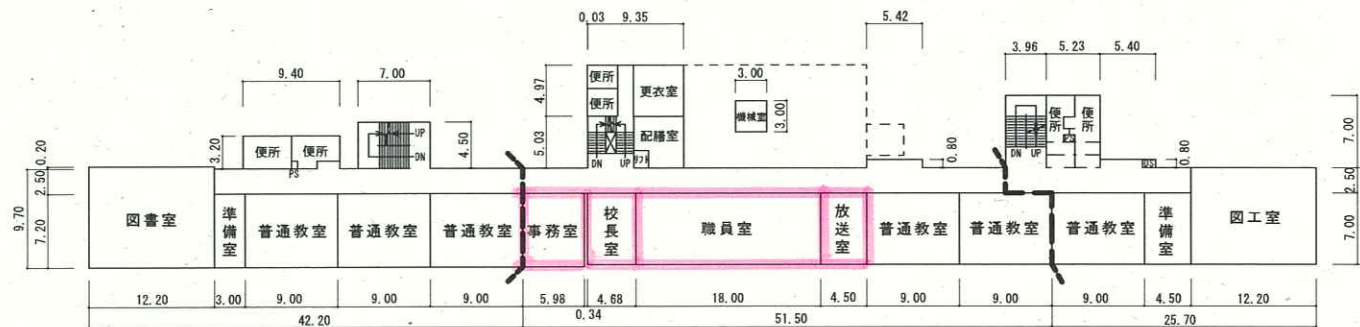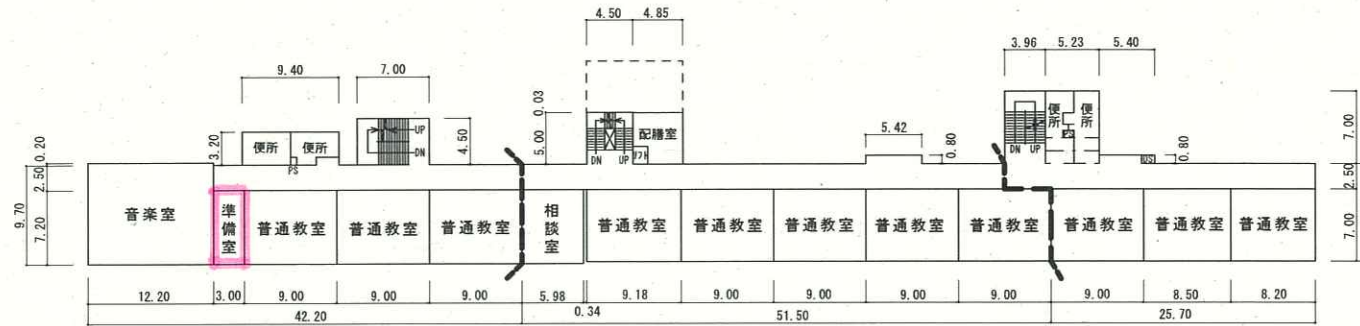

508




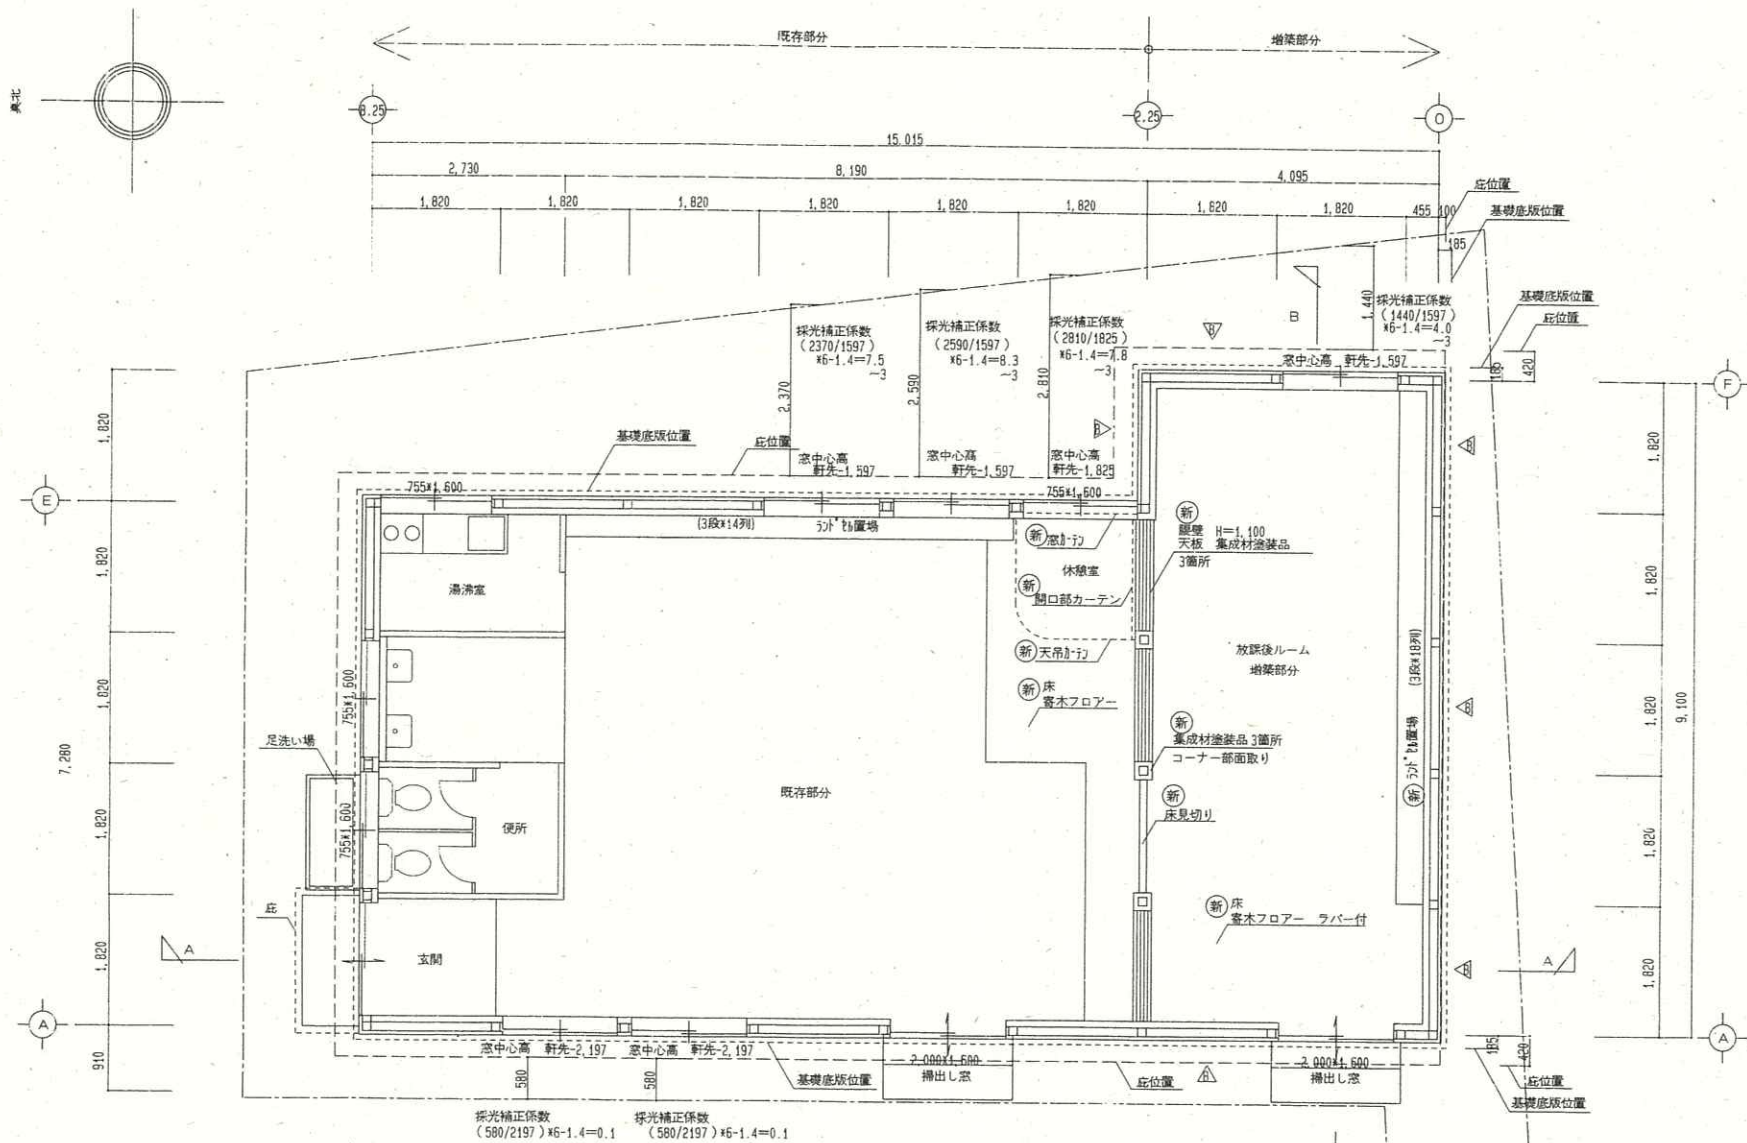


1F 平面図 S=1/50

⑨ 新設を示す
特記無き窓は1,210×1,600窓とする
△ プレース位置を示す

CHECK		SUBJECT 船橋市八栄放課後ルーム 増築 工事設計図	平面図	SCALE 1/50	SHEET NO. A-6	課長	課長補佐	課長補佐	副主査	主査	係長	技師	船橋市建設局建築部建築課 千葉県船橋市関2丁目10番2号 船橋市建設局建築部建築課
	DATE 15.06												

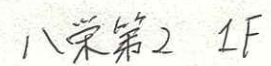

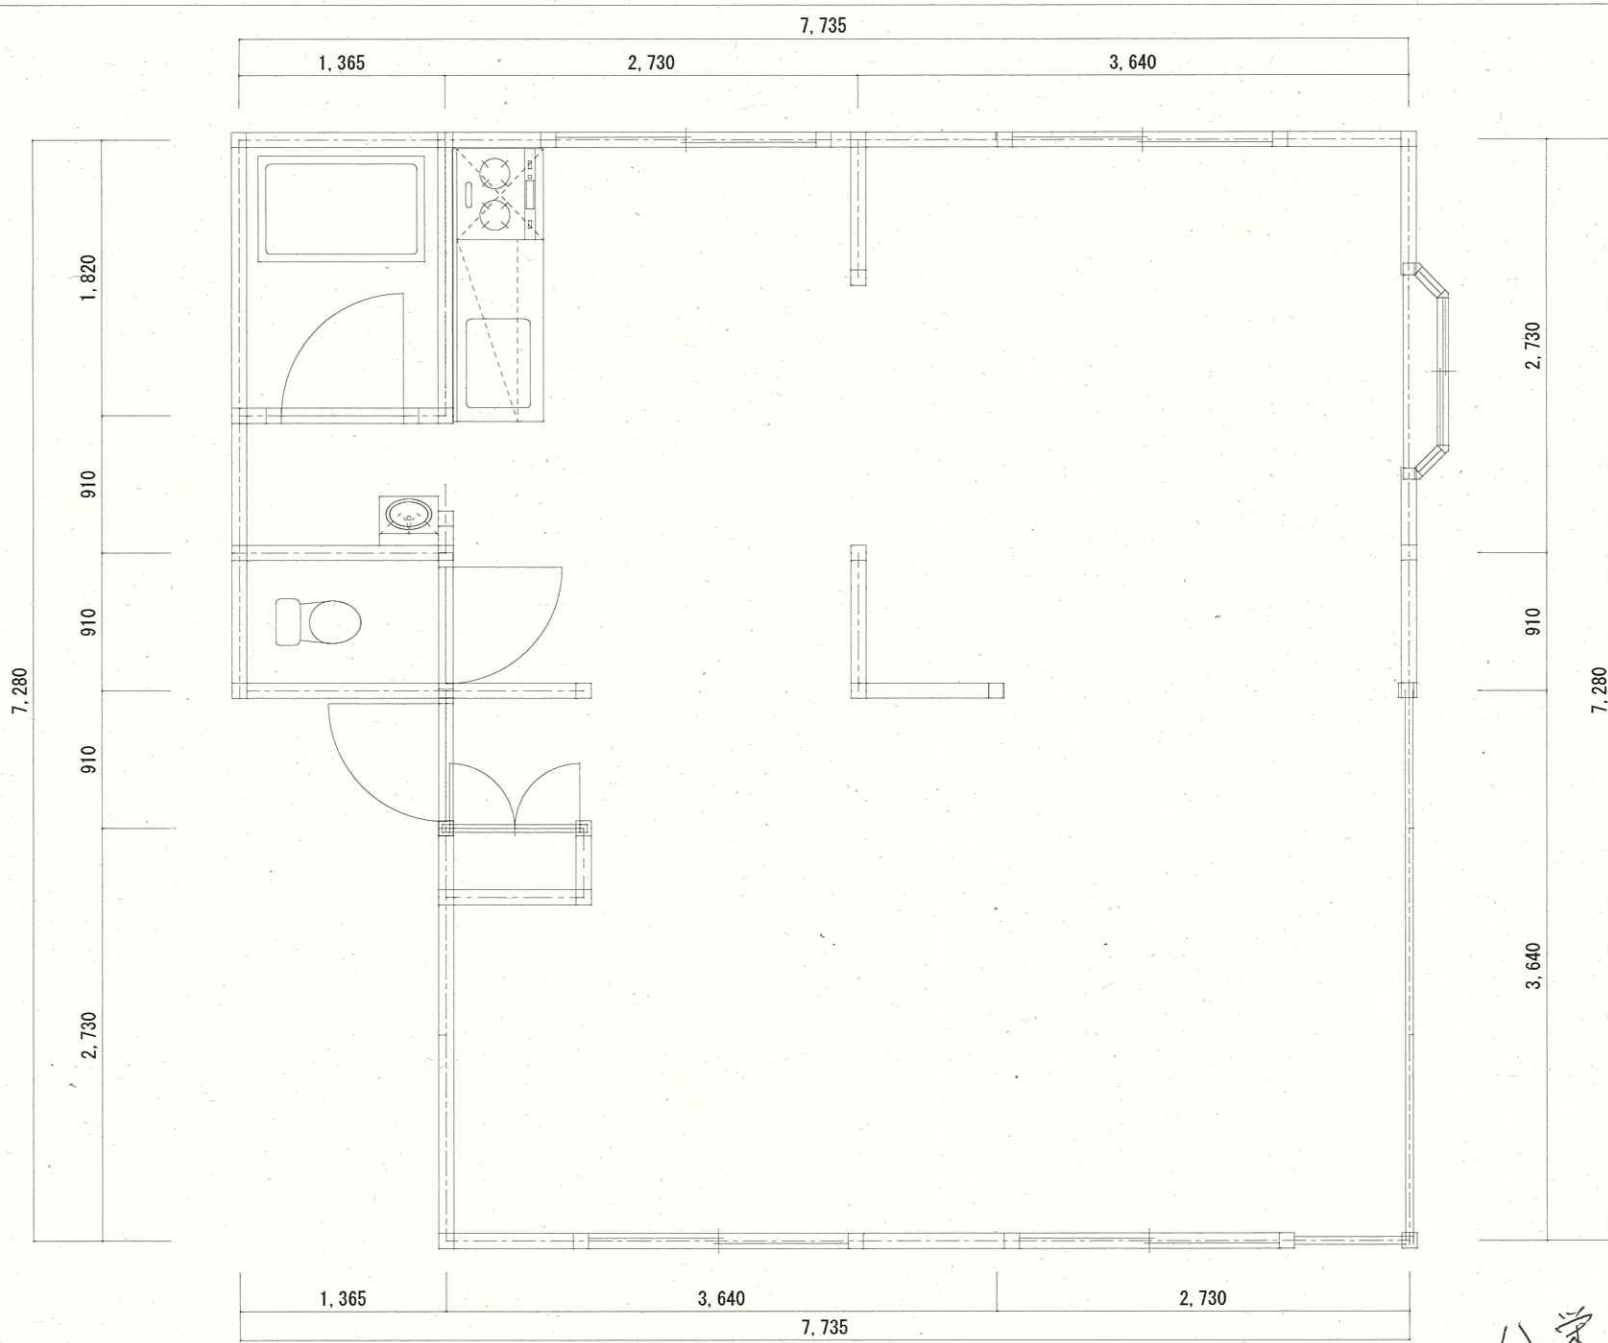


八栄第2 2F

地域子育て支援課	2 階平面図	1/50	平成 2 9 年 5 月 2 7 日	F-1
----------	--------	------	--------------------	-----

令和6年度

施設の配置図

縮尺

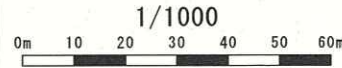

学校名

夏見台小学校

調査番号

(都道府県)

12

(市町村)

204

(学 校)

0235

整理番号

535

535

凡 例

建 物

- (未) 未とりこわし建物
 (危) 危険建物
 (借) 借用建物
 (時) 一時使用建物
 (他) 他管轄の建物

建物以外の工作物


- (囲) 外 柵
 (門) 正門・通用門
 (倉) 簡易な倉庫
 (吹) 吹抜け渡り廊下
 (受) 受水槽
 (機) 浄化槽機械室
 (ポ) ポンプ小屋
 (キ) キュービクル
 (動) 動物小屋
 (観) 観察池
 (ふ) ふれあい広場
 (き) 危険物置場
 (残) 残採置場
 (自) 自転車置場
 (ブ) プロパン置場
 (焼) 焼却炉
 (温) 温室
 (百) 百葉箱
 (貯) 地下貯留施設
 (バ) バックネット
 (防) 防球ネット
 (掲) 掲揚ポール
 (農) 農具倉庫
 (簡) 簡易な小規模構造物



令和6年度

平面図

縮尺

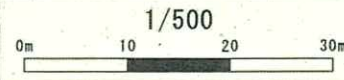

学校名

夏見台小学校

調査番号

(都道府県)

12

(市町村)


204

(学 校)

0235

整理番号

535

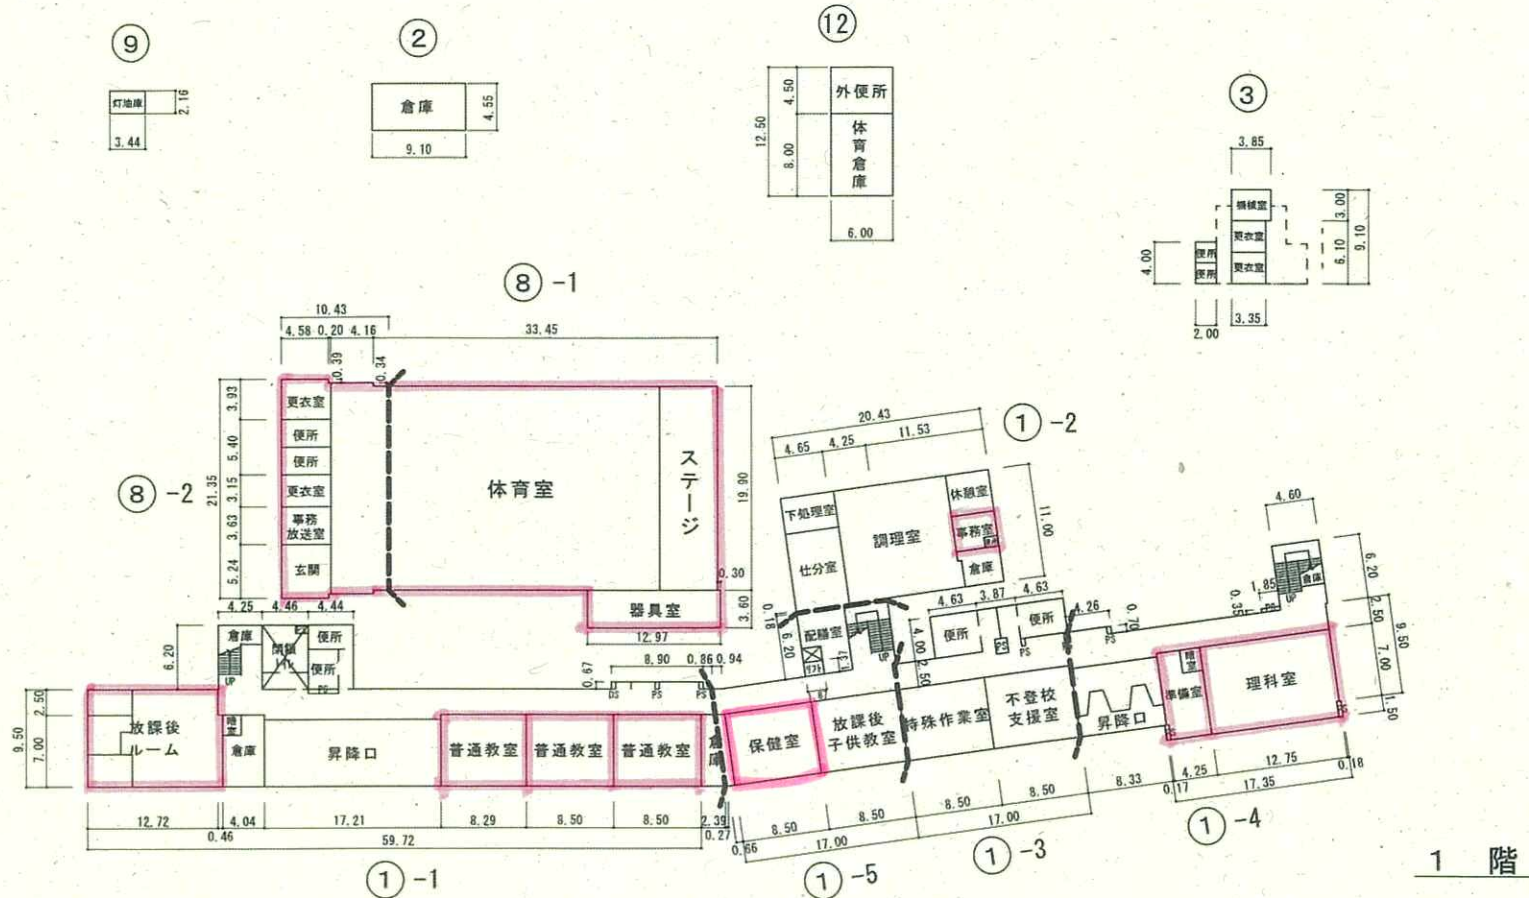

給食室	291m ²
フール専用付属室	30m ²
計	327m ²

令和6年度

平面図

縮尺

1/500

0m 10 20 30m

学校名

夏見台小学校

調査番号


(都道府県)

(市町村)

(学 校)

整理番号

535

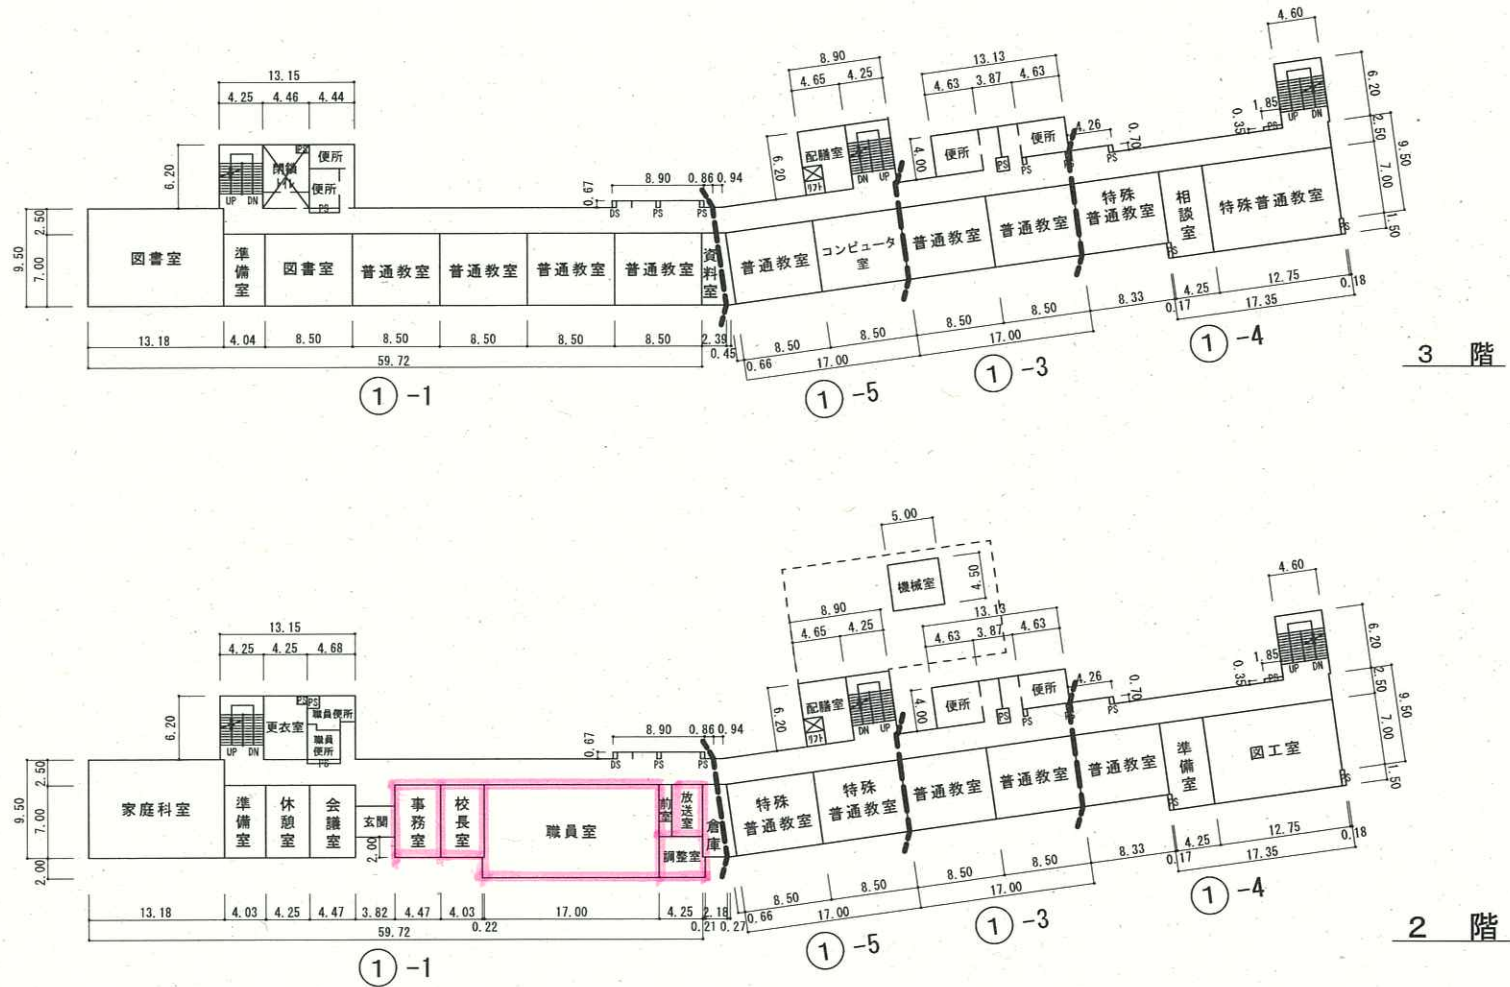

令和6年度

平面図

縮尺

1/500




学校名

夏見台小学校


調査番号

(都道府県) (市町村) (学 校) 整理番号
1 2 2 0 4 0 2 3 5


535

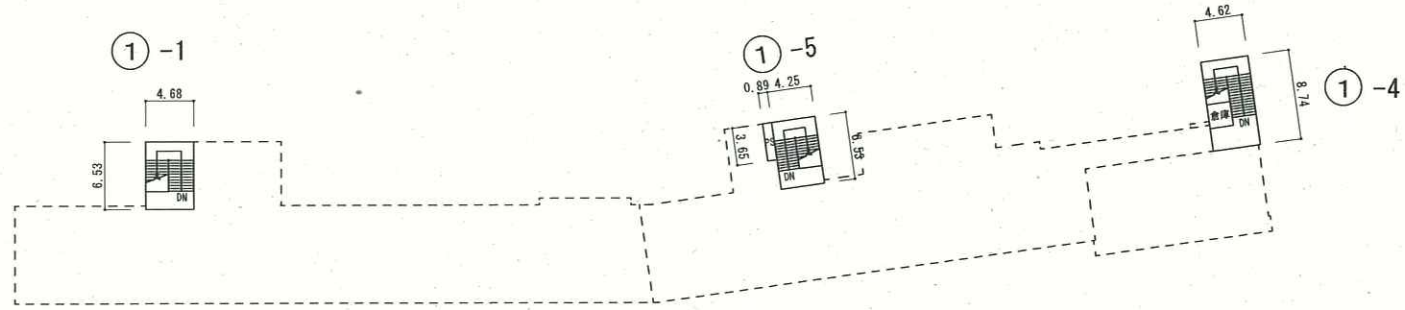


屋 階

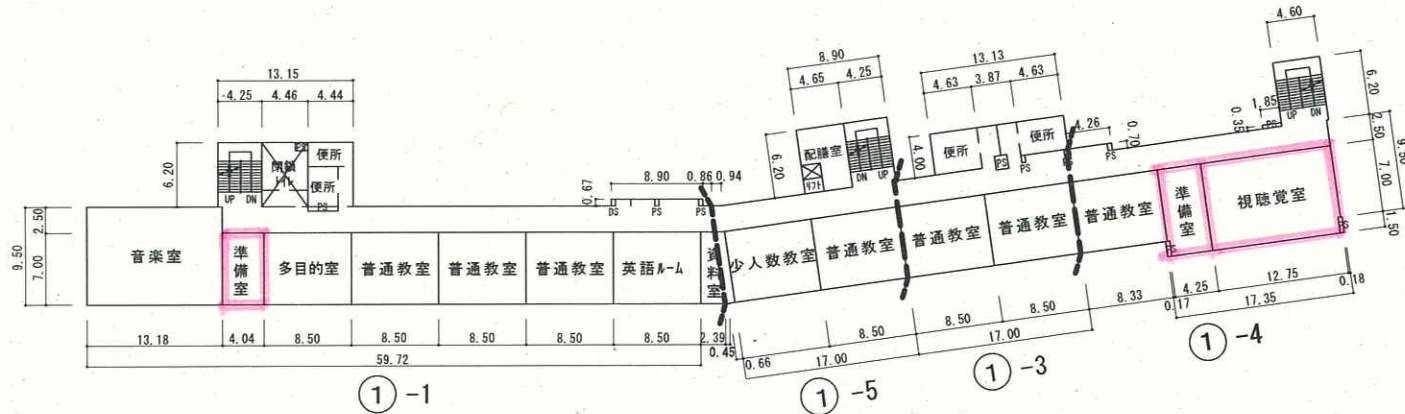

4 階

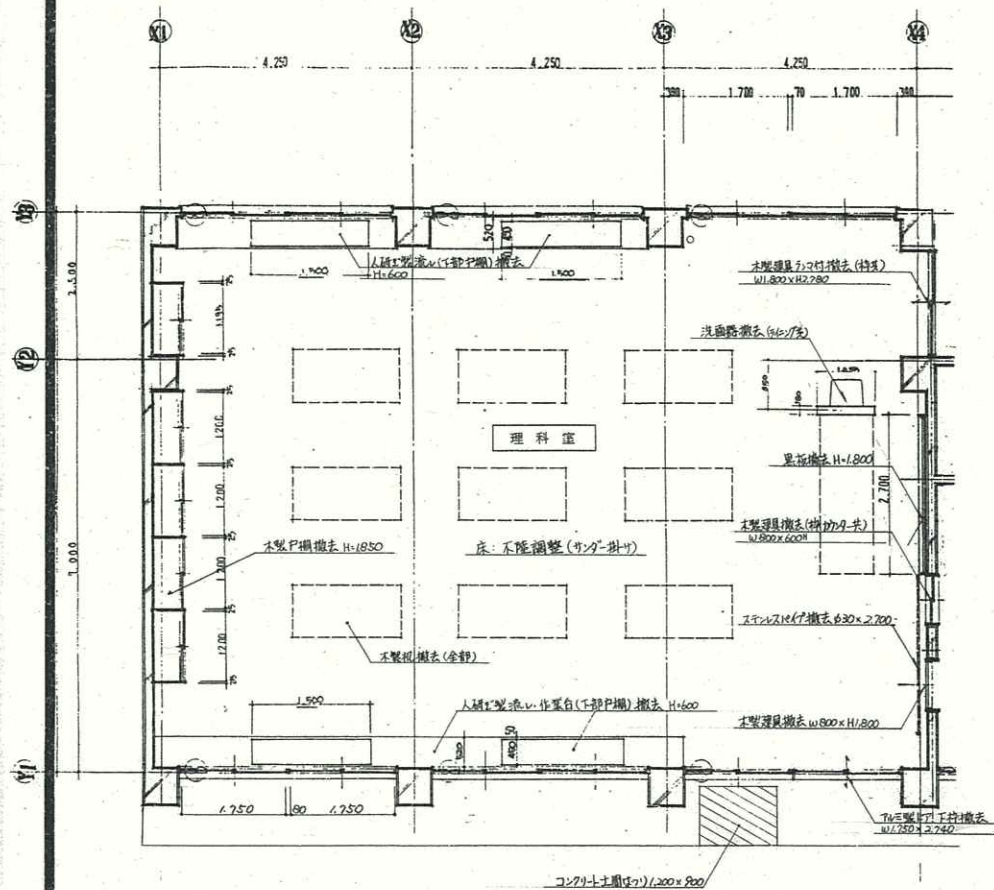

* 天井撤去は、石こうボード(一部有孔)10m²、点検口1ヶ所(新設)。

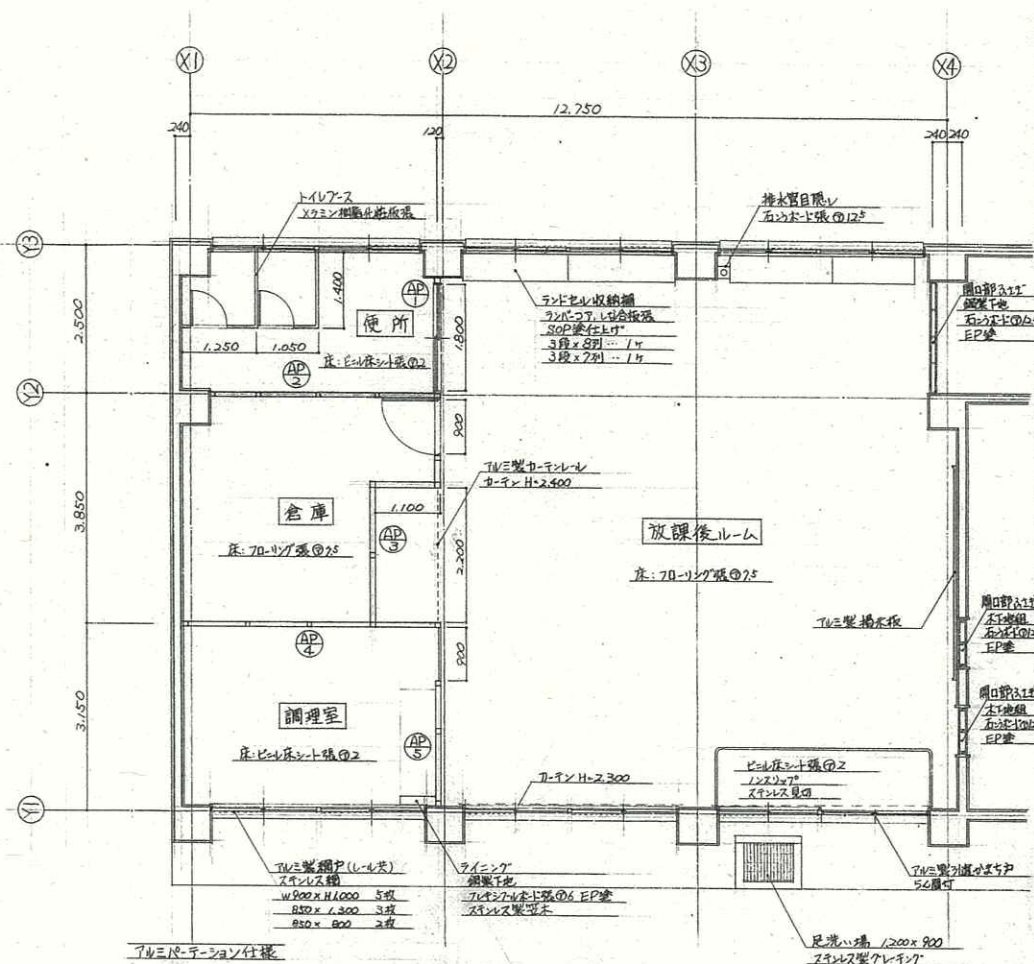


アルミパ-テーション仕様

- [illegible]


平面詳細図(改修後) S = 1/60

CHECK		SUBJECT	船橋市夏見台放線後ルン設置 建築工事設計図	SCALE	1/60	SHEET No.	2/3	    
2			平面詳細図 (改修前・後)	DATE	H12.12月			    

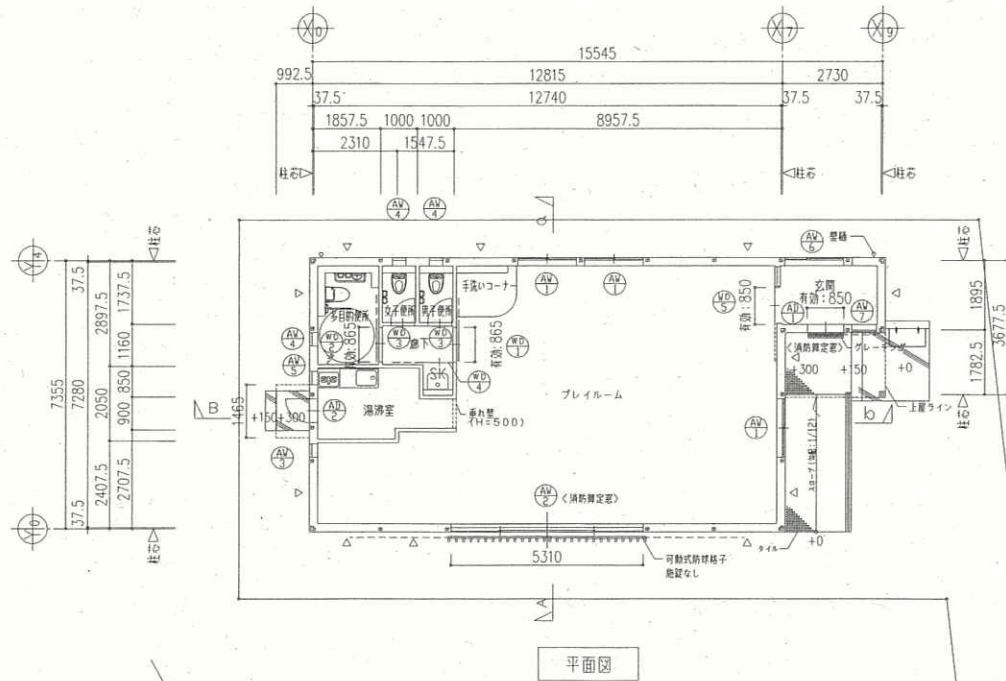

平面図


※特記なき限り、FL=GL+310とする。
 ※△ はブレース位置（内ブレース）M14とする。

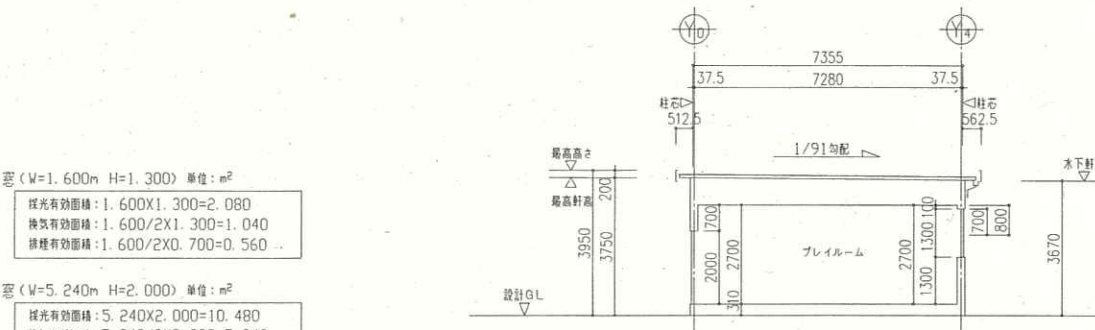


A-a 断面図

x9 立面図



x0 立面図

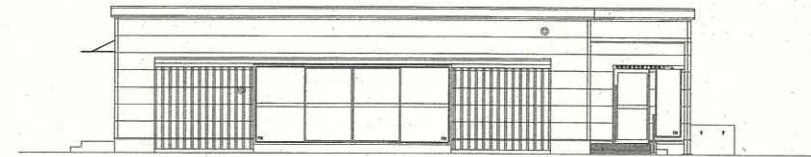

Y0 立面図

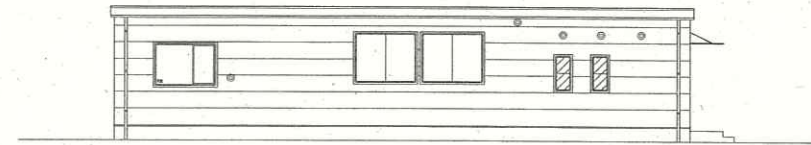

Y4 立面図

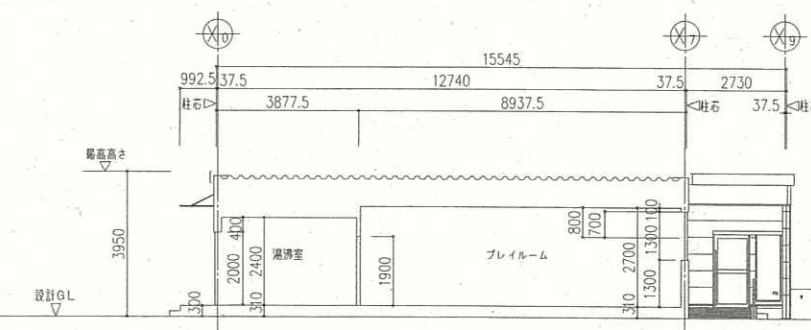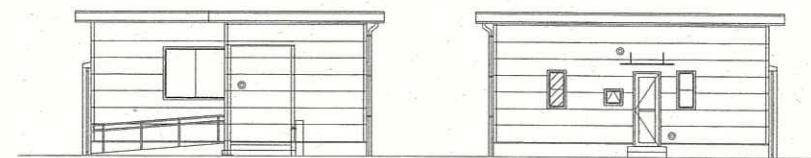

B-b 断面図

窓(W=1.600m H=1.300) 単位: m²
 採光有効面積: 1.600×1.300=2.080
 換気有効面積: 1.600/2×1.300=1.040
 排煙有効面積: 1.600/2×0.700=0.560

窓(W=5.240m H=2.000) 単位: m²
 採光有効面積: 5.240×2.000=10.480
 換気有効面積: 5.240/2×2.000=5.240
 排煙有効面積: 5.240/2×0.100=0.262

居室の採光、換気、排煙計算

階	室名	床面積(A)	採光計算 (A/20) 採光補正係数=1とする			換気計算 (A/20)			排煙計算 (A/50)		
			必要面積	有効面積	判定	必要面積	有効面積	判定	必要面積	有効面積	判定
1	プレイルーム	75.54	3.78	2.080×3+10.480=16.72	OK	3.78	1.040×3+5.240=8.36	OK	1.51	0.560×3+0.262=1.94	OK

消防法上の無窓階についての計算 (A/30) 単位: m²


階	床面積(A)	必要面積	有効面積	判定
1	99.42	3.32	0.850×2.000+5.240/2×2.000=6.94	OK

北側斜線の高さ5mを、用らかに下回っている
 道路境界線からの距離が、明らかに20m離れている

工事名	船橋市夏見台第2放課後ルーム新築工事		
図面番号	平面図・立面図・断面図	縮尺	1:100
		作成者	図面番号
	平成21年度		A-09

510

凡 例	
建 物	
⑦未	未とりこわし建物
⑧危	危険建物
⑨借	借用建物
⑩時	一時使用建物
⑪他	他管轄の建物
建物以外の工作物	
⑫固	外 柵
⑬門	正門・通用門
⑭倉	簡易な倉庫
⑮吹	吹抜け渡り廊下
⑯受	受水槽
⑰機	浄化槽機械室
⑱ボ	ポンプ小屋
⑲キ	キュービクル
⑳動	動物小屋
㉑観	観察池
㉒ふ	ふれあい広場
㉓き	危険物置場
㉔残	残採置場
㉕自	自転車置場
㉖ブ	プロパン置場
㉗焼	焼却炉
㉘温	温室
㉙百	百葉箱
㉚貯	地下貯留施設
㉛バ	バックネット
㉜防	防球ネット
㉝掲	掲揚ポール
㉞農	農具倉庫
㉟簡	簡易な小規模構造物

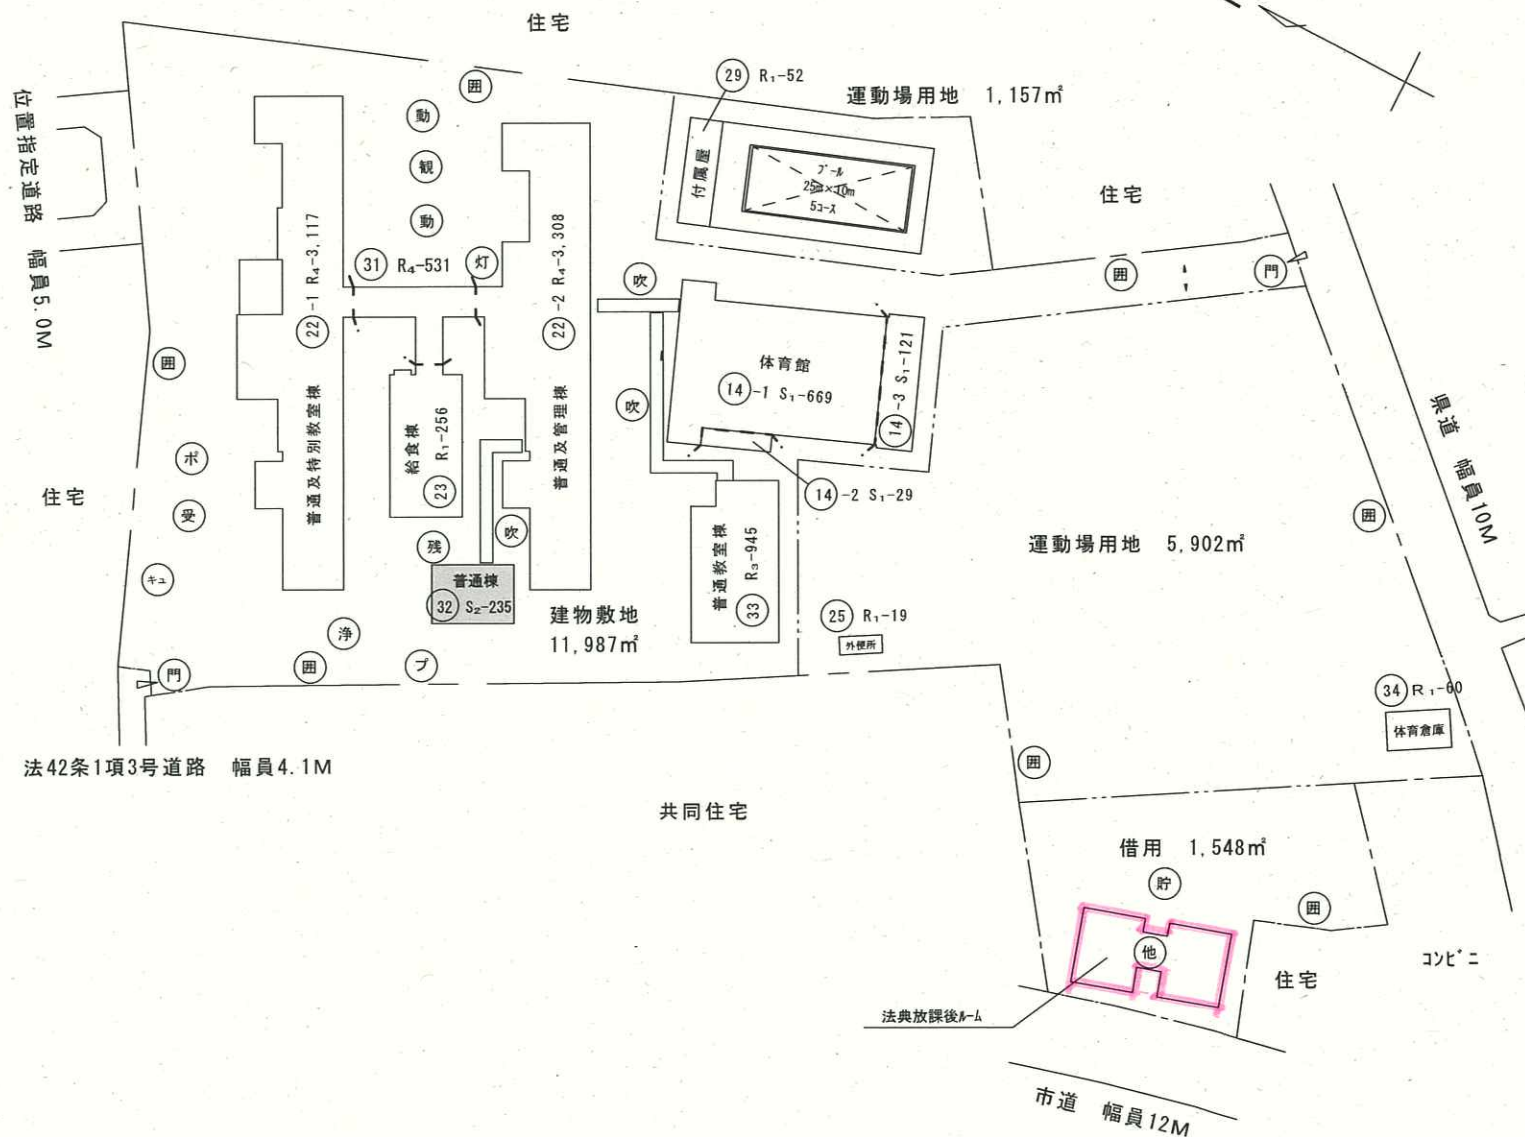

令和6年度

平面図

縮尺

1/500



学校名

法典小学校

調査番号

(都道府県)

12

(市町村)


204

(学 校)

0210

整理番号

510

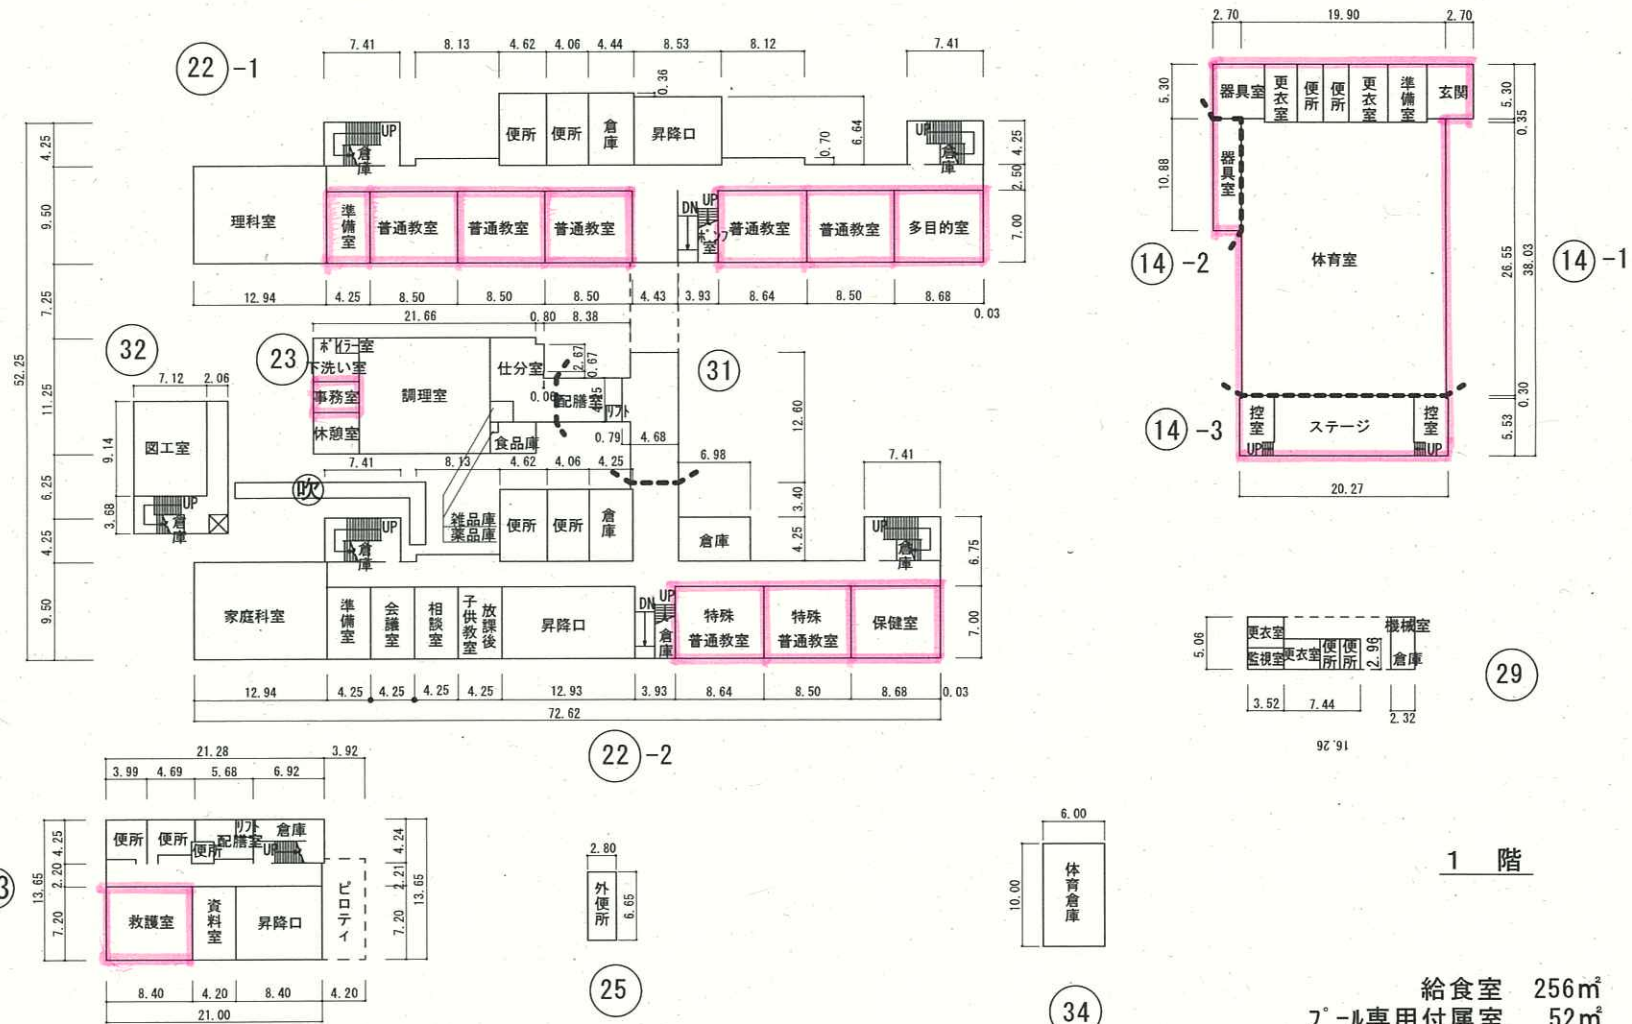

令和6年度

平面図

縮尺

1/500



学校名

法典小学校

調査番号


(都道府県)

(市町村)

(学 校)

整理番号

510

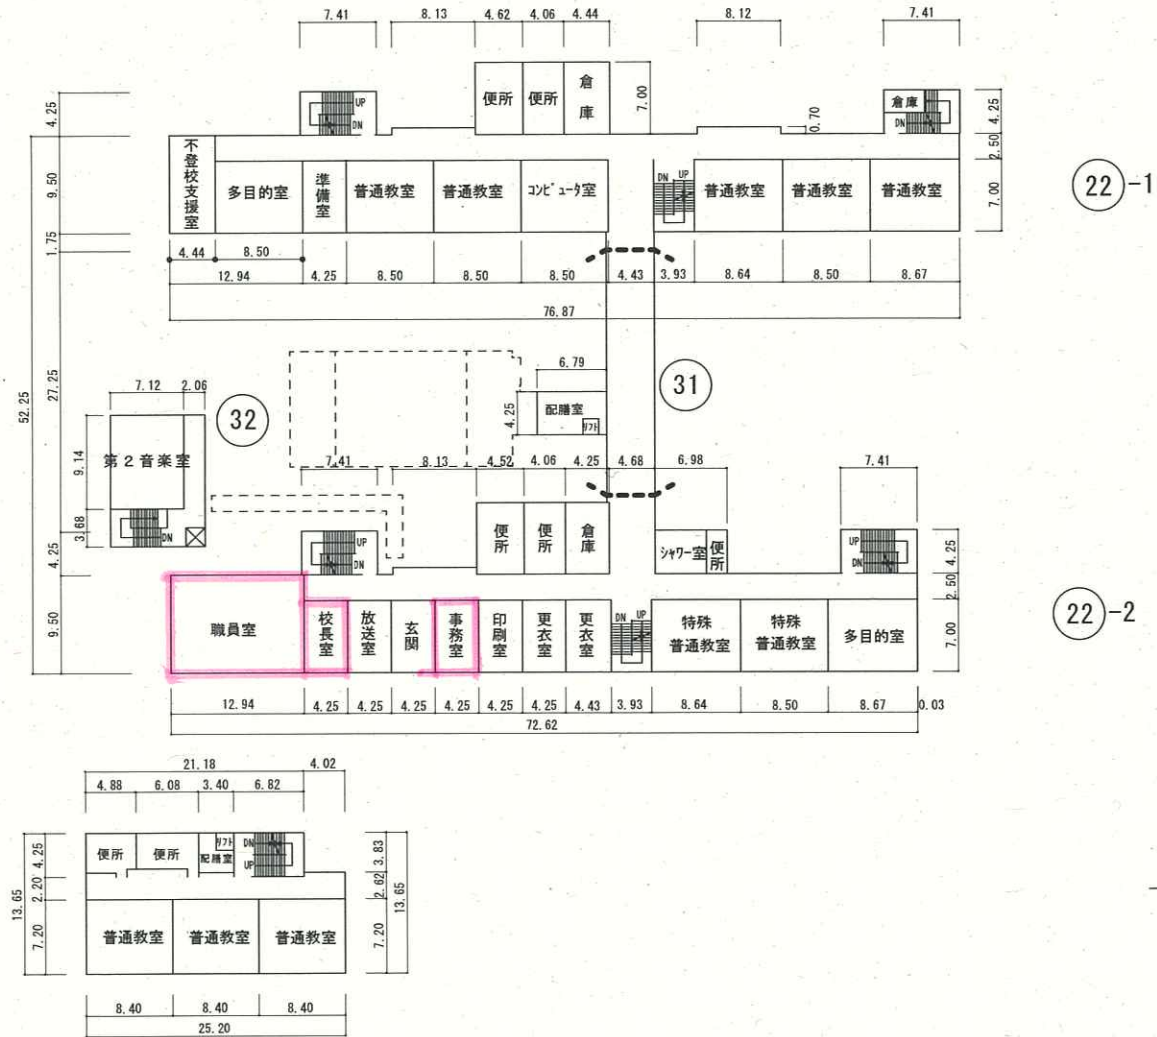

令和6年度

平面図

縮
尺

1/500

0m 10 20 30m

学
校
名

法典小学校

調
査
番
号


(都道府県)

(市町村)

(学 校)

整
理
番
号


510

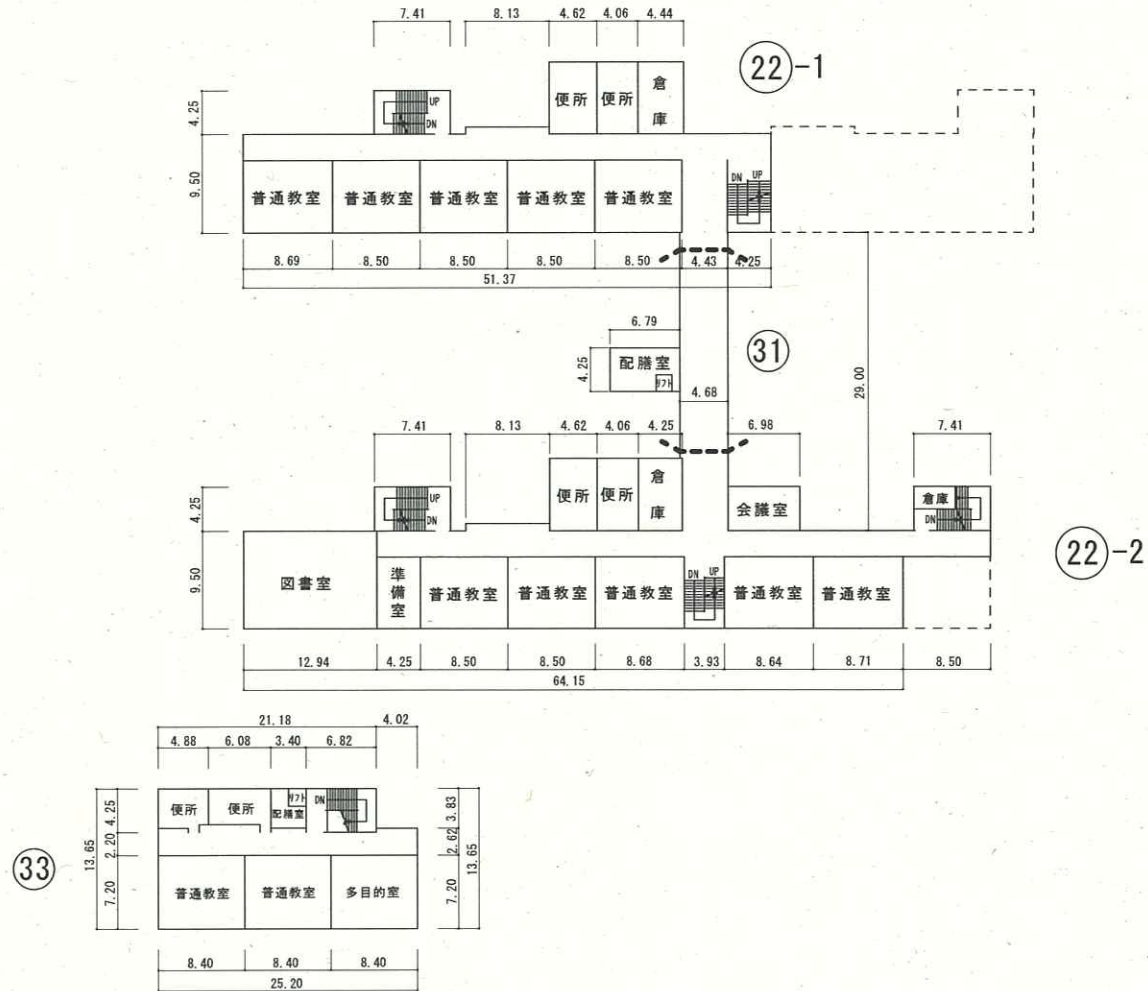

令和6年度

平面図

縮尺

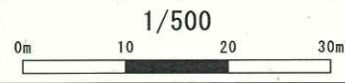

学校名

法典小学校

調査番号



(都道府県)


(市町村)

(学 校)

整理番号

510

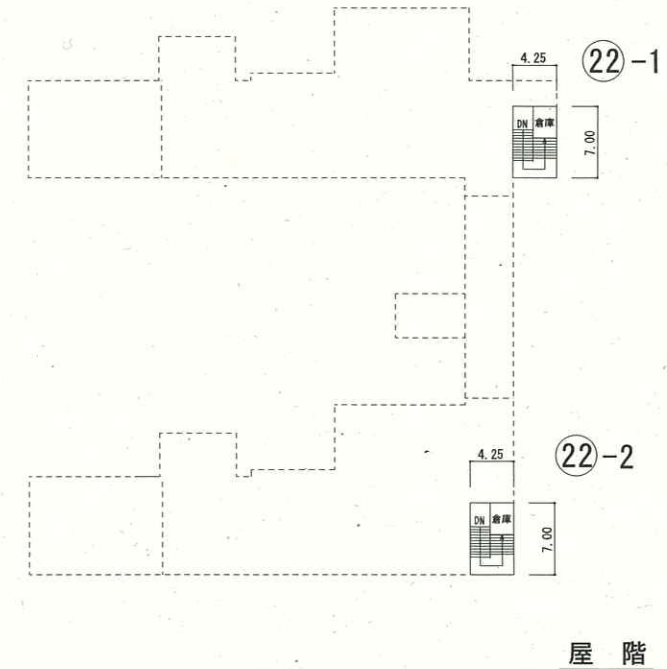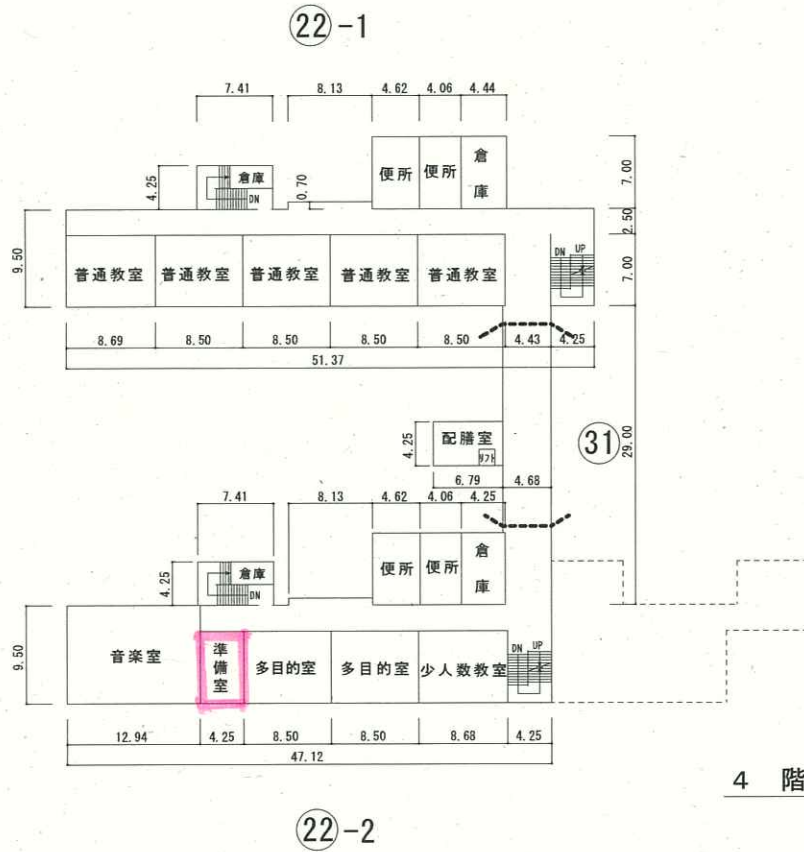

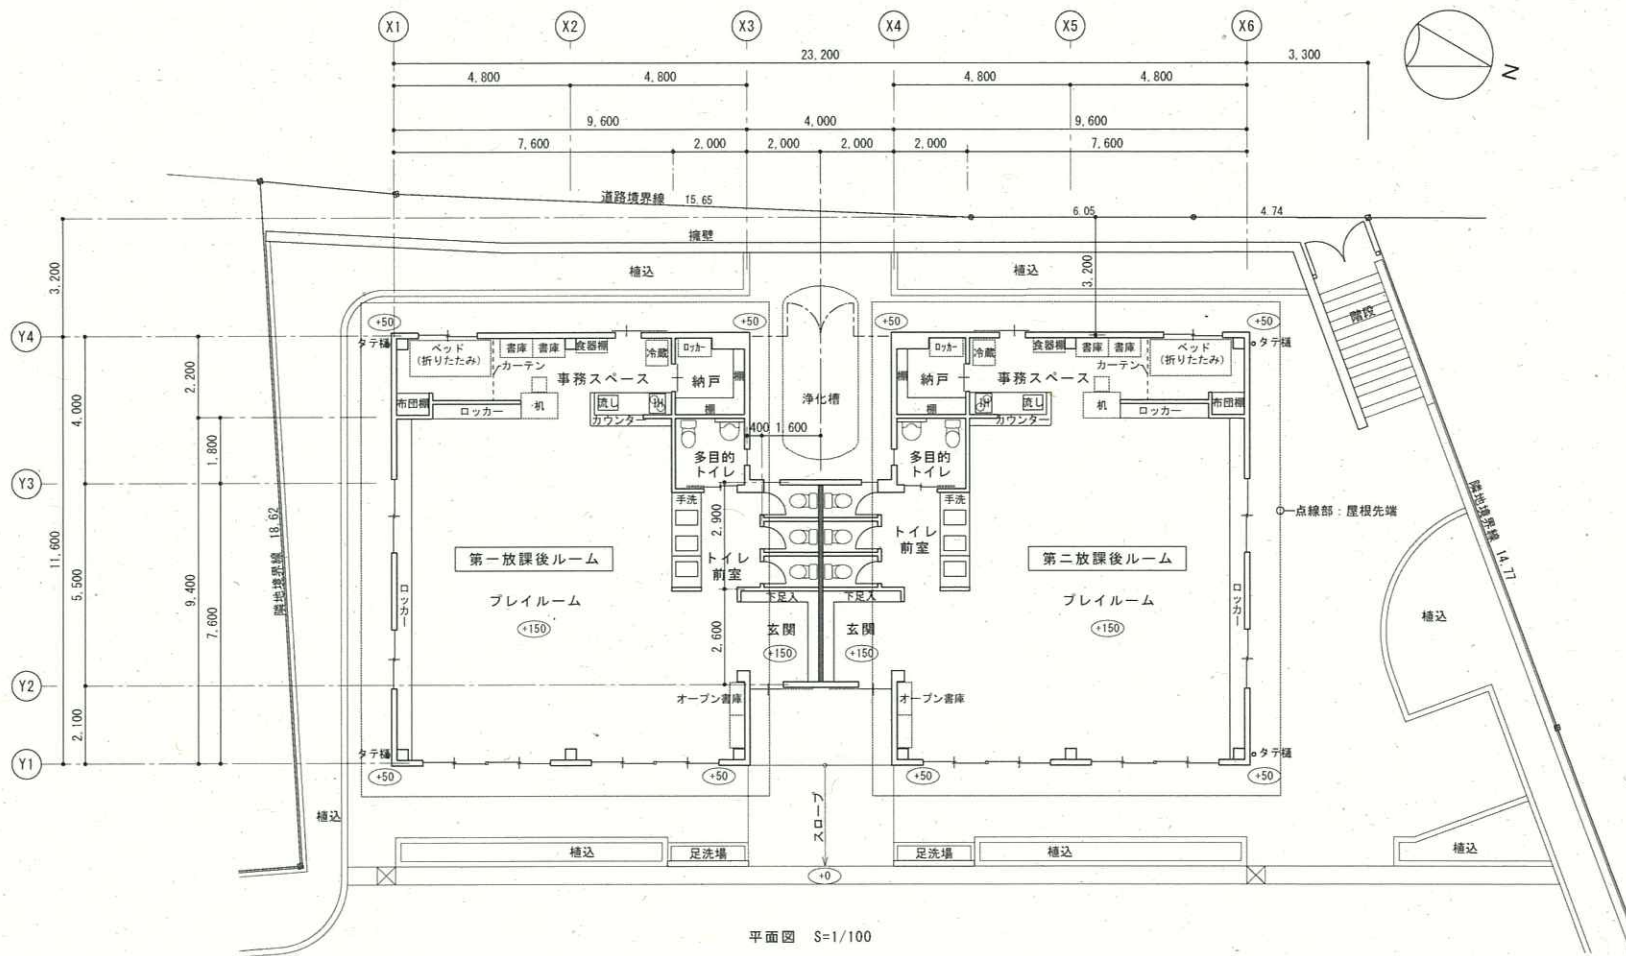

凡例


備品を示す

防火上主要な間仕切り壁 45分準耐火構造壁 (建築基準法施行令第114条2項)
 軽鉄地下 ア12.5石膏ボード+ア9.5石膏ボード 両面張り (小屋裏まで)
 (平成12年5月24日 建設省告示第1358号)

特記 	(有) 玉川設計 千葉県知事登録 第1-0605-4422号 玉川 正行 一級建築士 第192900号	設計 担当 玉川	縮尺 A2 1/100 A3 1/140 設計年月日 2014.3	工事名称 船橋市法典放課後ルーム新築工事 図面名称 平面図	A-12 No. 13/83
--------	--	-------------	---	--	-------------------

541

凡 例	
建 物	
⑦未	未とりこわし建物
⑧危	危険建物
⑨借	借用建物
⑩時	一時使用建物
⑪他	他管轄の建物
建物以外の工作物	
⑫固	外 柵
⑬門	正門・通用門
⑭倉	簡易な倉庫
⑮吹	吹抜け渡り廊下
⑯受	受水槽
⑰機	浄化槽機械室
⑱ボ	ポンプ小屋
⑲キ	キュービクル
⑳動	動物小屋
㉑観	観察池
㉒ふ	ふれあい広場
㉓き	危険物置場
㉔残	残採置場
㉕自	自転車置場
㉖ブ	プロパン置場
㉗焼	焼却炉
㉘温	温室
㉙百	百葉箱
㉚貯	地下貯留施設
㉛バ	バックネット
㉜防	防球ネット
㉝掲	掲揚ポール
㉞農	農具倉庫
㉟簡	簡易な小規模構造物

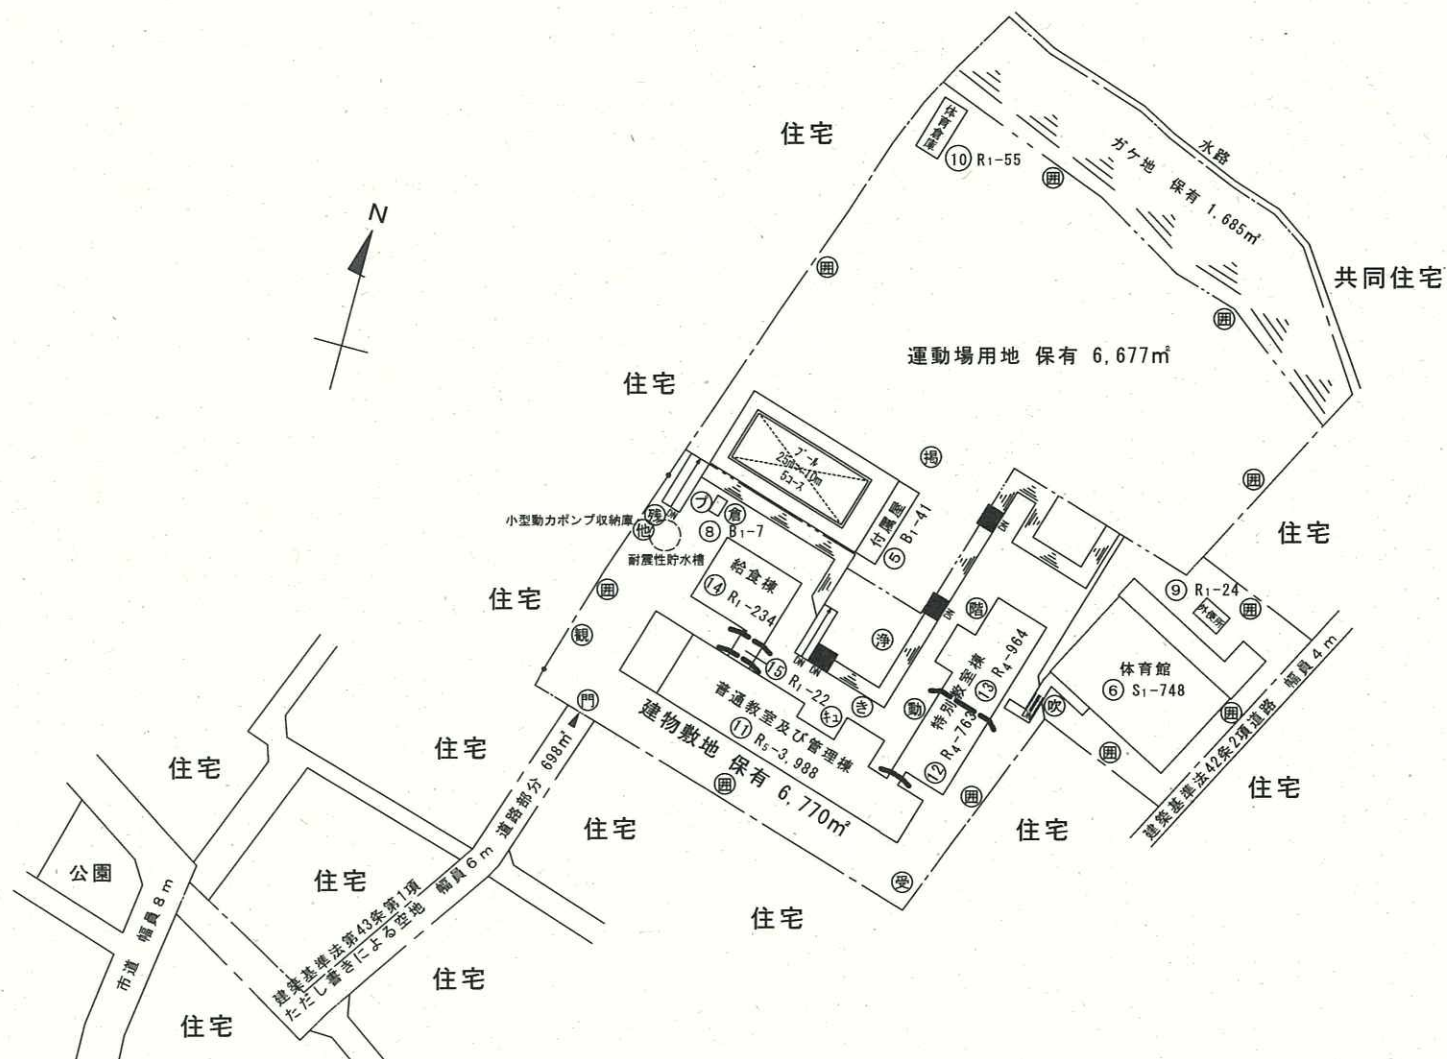

541




給食室	293m ²
プール専用付属室	41m ²
計	334m ²

令和6年度

平面図

縮尺

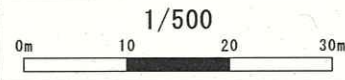

学校名

丸山小学校

調査番号


(都道府県)

(市町村)

(学 校)

整理番号

541

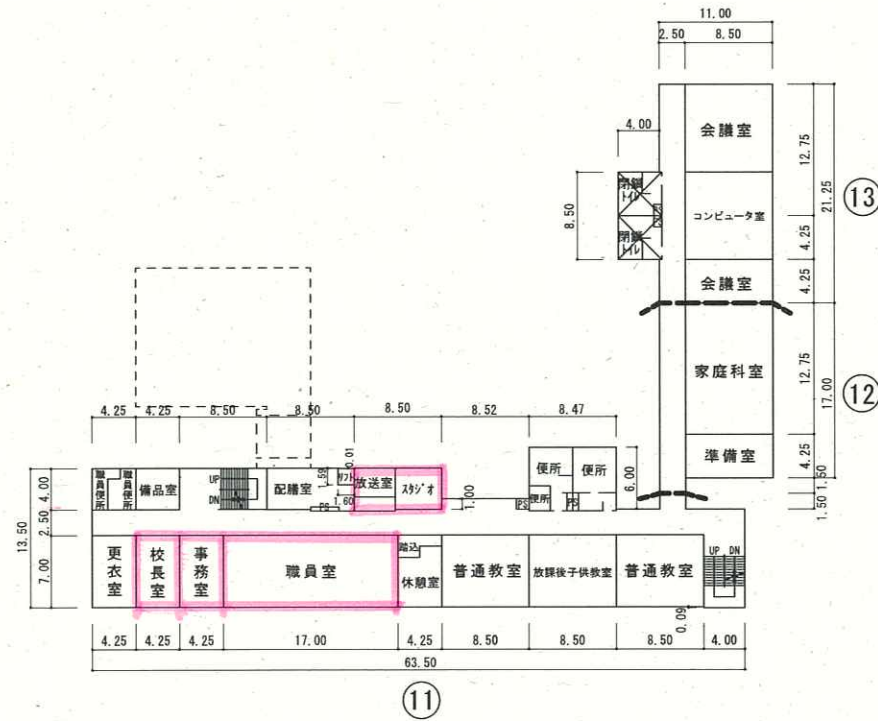

2 階

令和6年度

平面図

縮尺

1/500



学校名

丸山小学校

調査番号


(都道府県)

(市町村)


(学 校)

整理番号

541

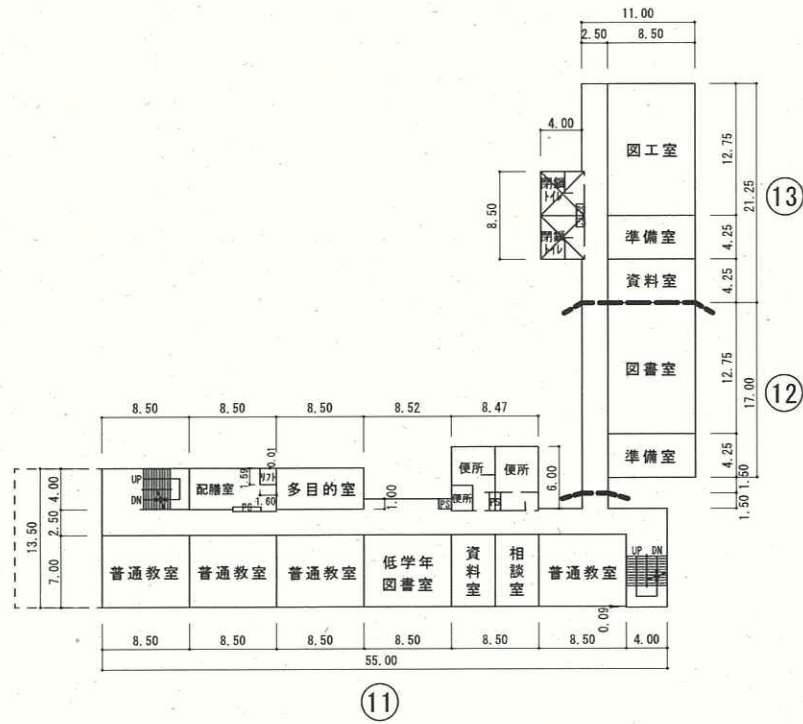

3 階

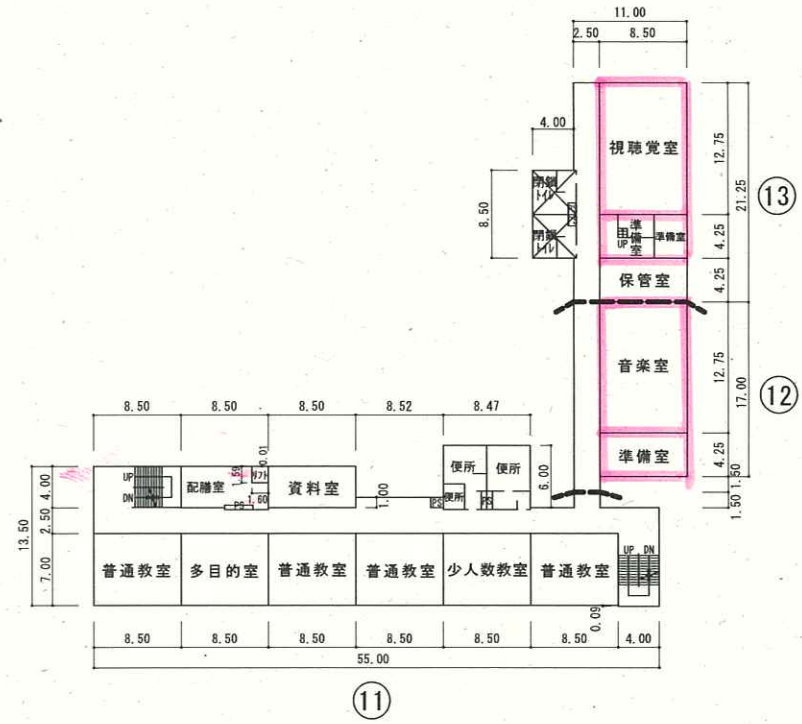


4 階

令和6年度

平面図

縮尺

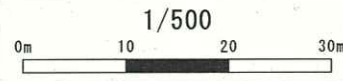


学校名

丸山小学校


調査番号

(都道府県)	(市町村)	(学 校)	整理番号
1	2	2	0
4	0	2	4
1			1


541

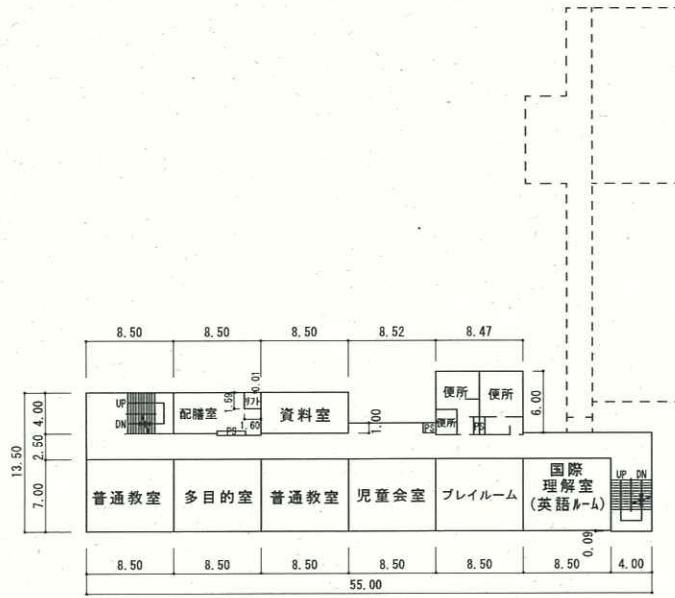

11

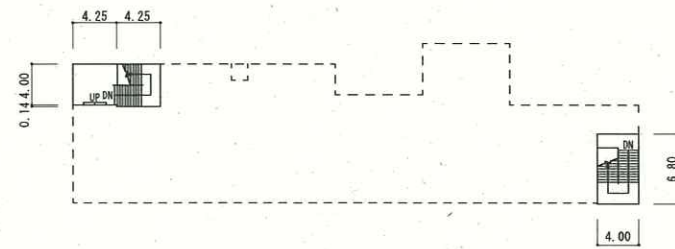


11

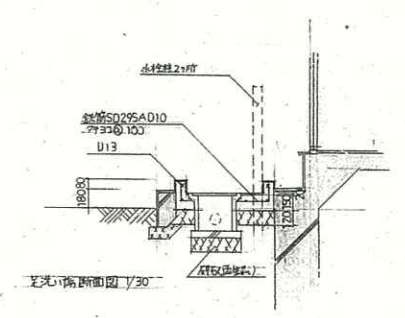

523

凡 例	
建 物	
⑦未	未とりこわし建物
⑧危	危険建物
⑨借	借用建物
⑩時	一時使用建物
⑪他	他管轄の建物
建物以外の工作物	
⑫囲	外 柵
⑬門	正門・通用門
⑭倉	簡易な倉庫
⑮吹	吹抜け渡り廊下
⑯受	受水槽
⑰機	浄化槽機械室
⑱ボ	ポンプ小屋
⑲キュー	キュービクル
⑳動	動物小屋
㉑観	観察池
㉒ふ	ふれあい広場
㉓き	危険物置場
㉔残	残採置場
㉕自	自転車置場
㉖ブ	プロパン置場
㉗焼	焼却炉
㉘温	温室
㉙百	百葉箱
㉚貯	地下貯留施設
㉛バ	バックネット
㉜防	防球ネット
㉝掲	掲揚ボール
㉞農	農具倉庫
㉟簡	簡易な小規模構造物

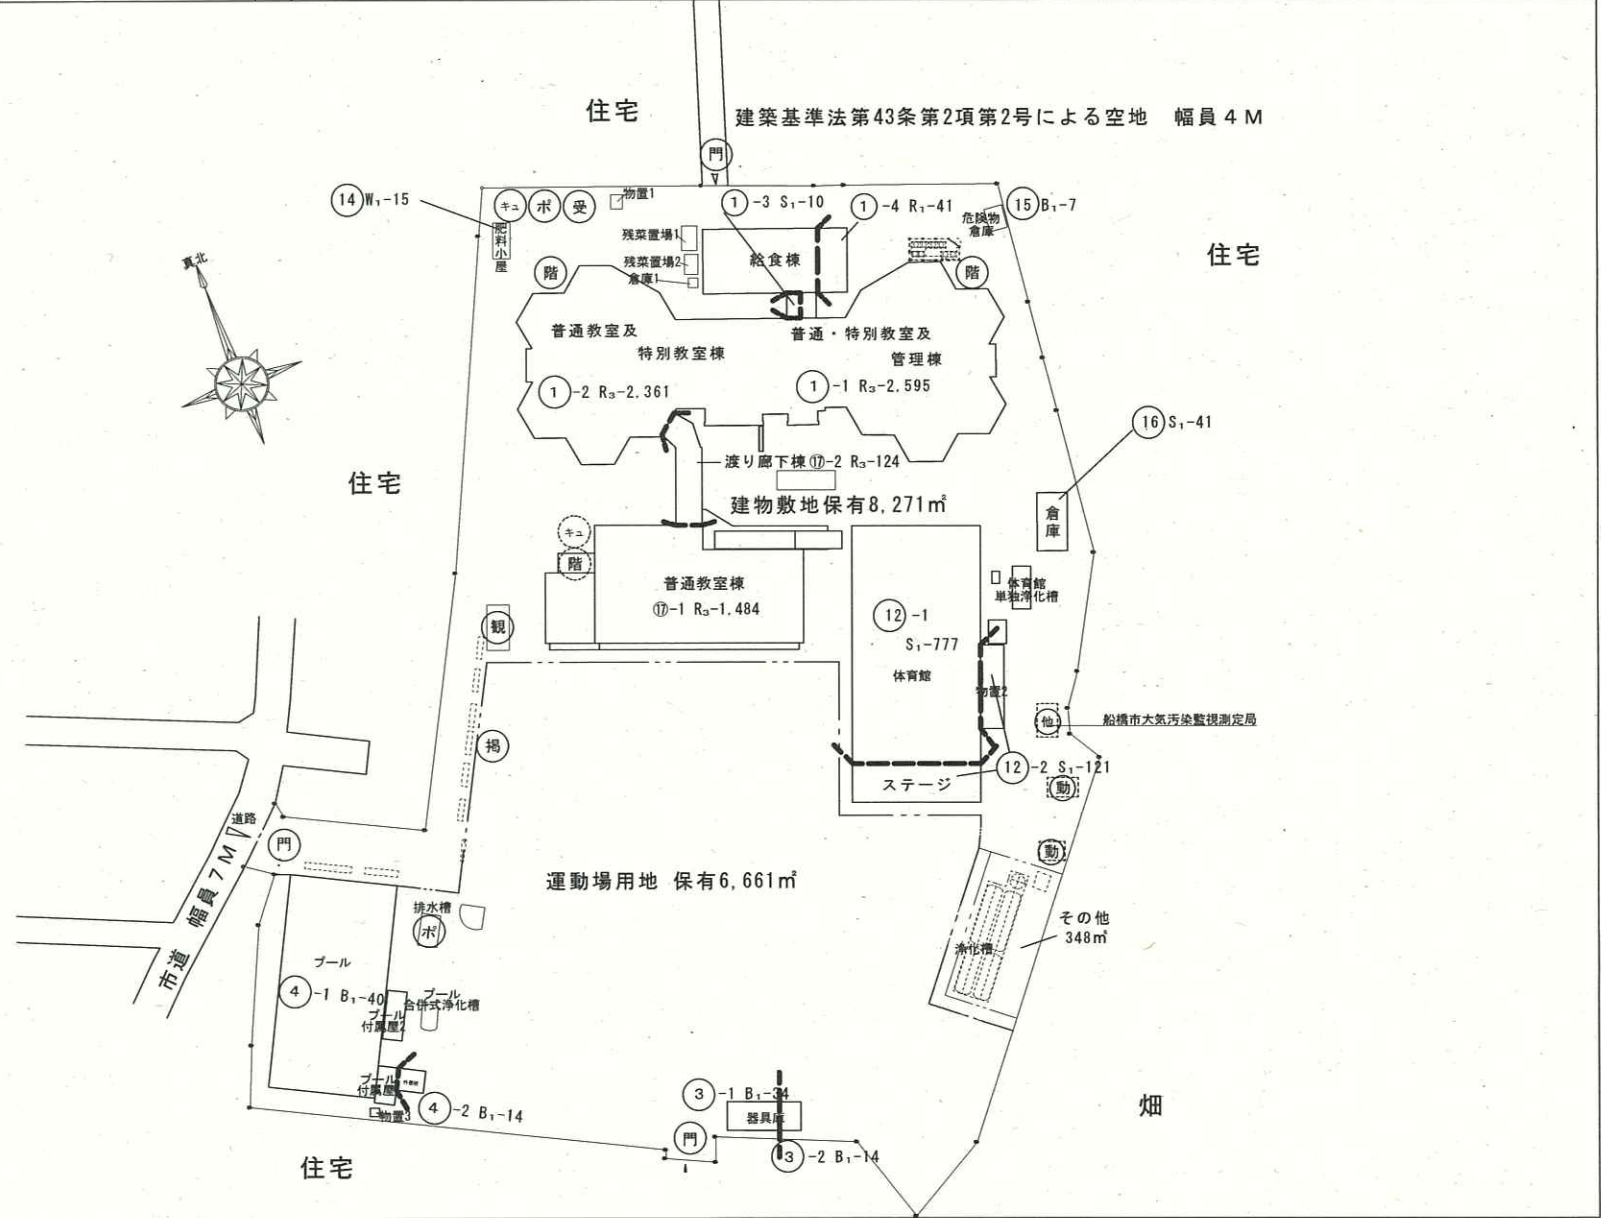

令和6年度

平面図

縮尺

1/500



学校名

法典東小学校

調査番号


(都道府県)

(市町村)

(学 校)

整理番号

523

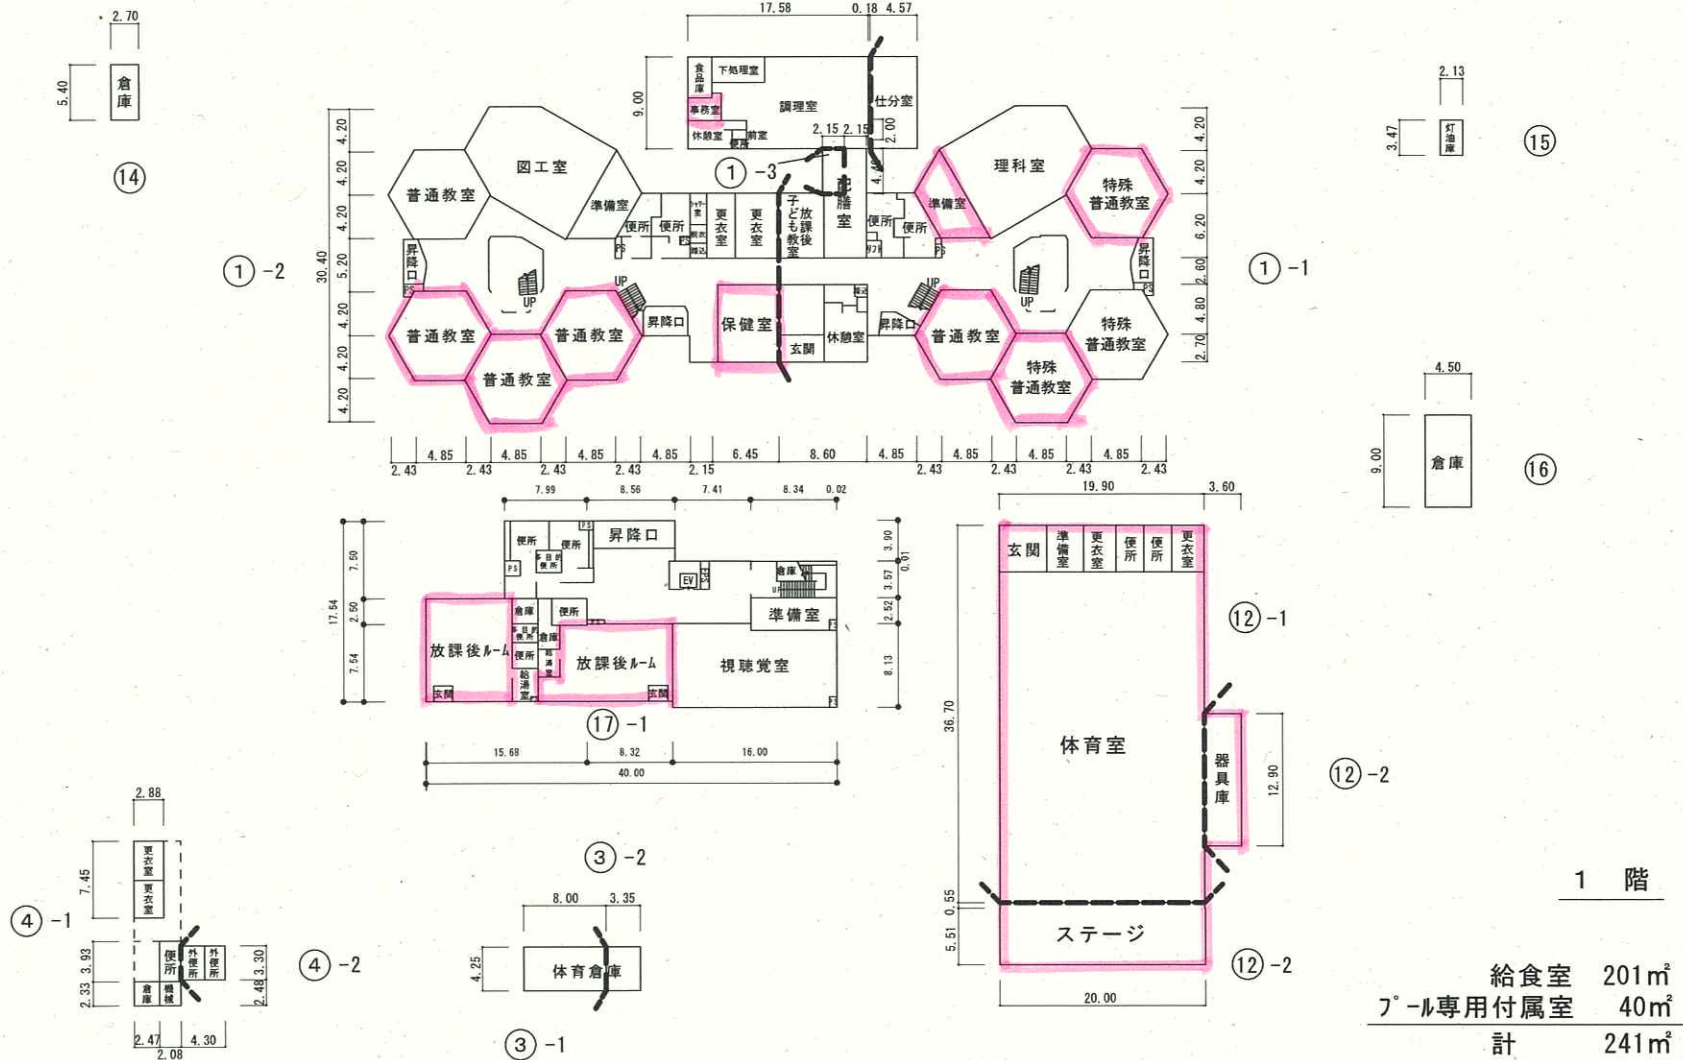

523



令和6年度

平面図

縮尺

1/500

0m 10 20 30m

学校名

法典東小学校

調査番号


(都道府県)

(市町村)

(学 校)

整理番号

523

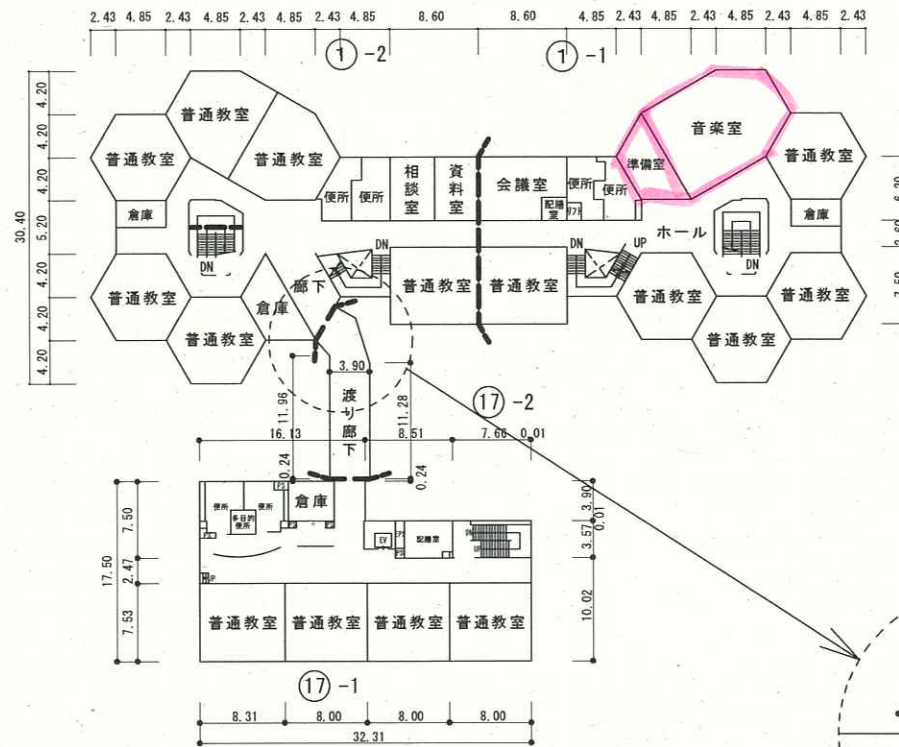

3 階



令和6年度

平面図

縮
尺

1/500


0m 10 20 30m


学校名

法典東小学校

調査
番号(都道府県)
1 2(市町村)
2 0 4(学 校)
0 2 2 3整理
番号

523

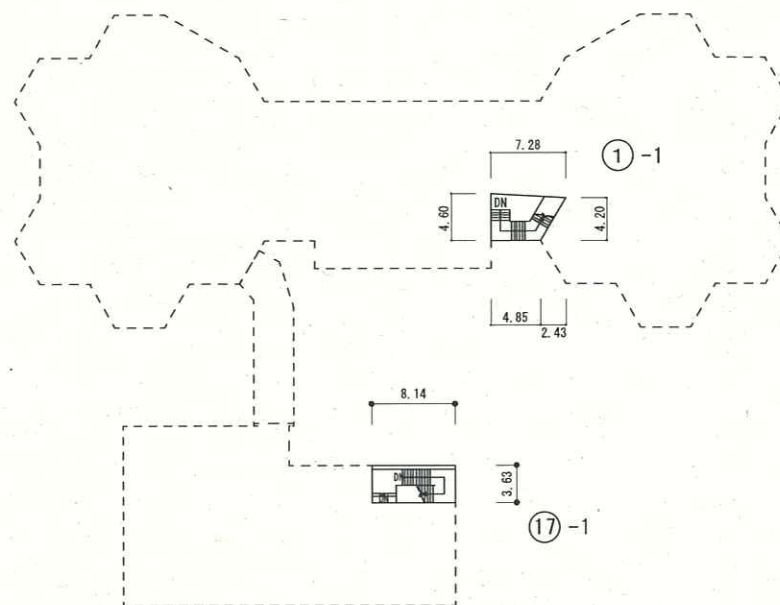屋 階

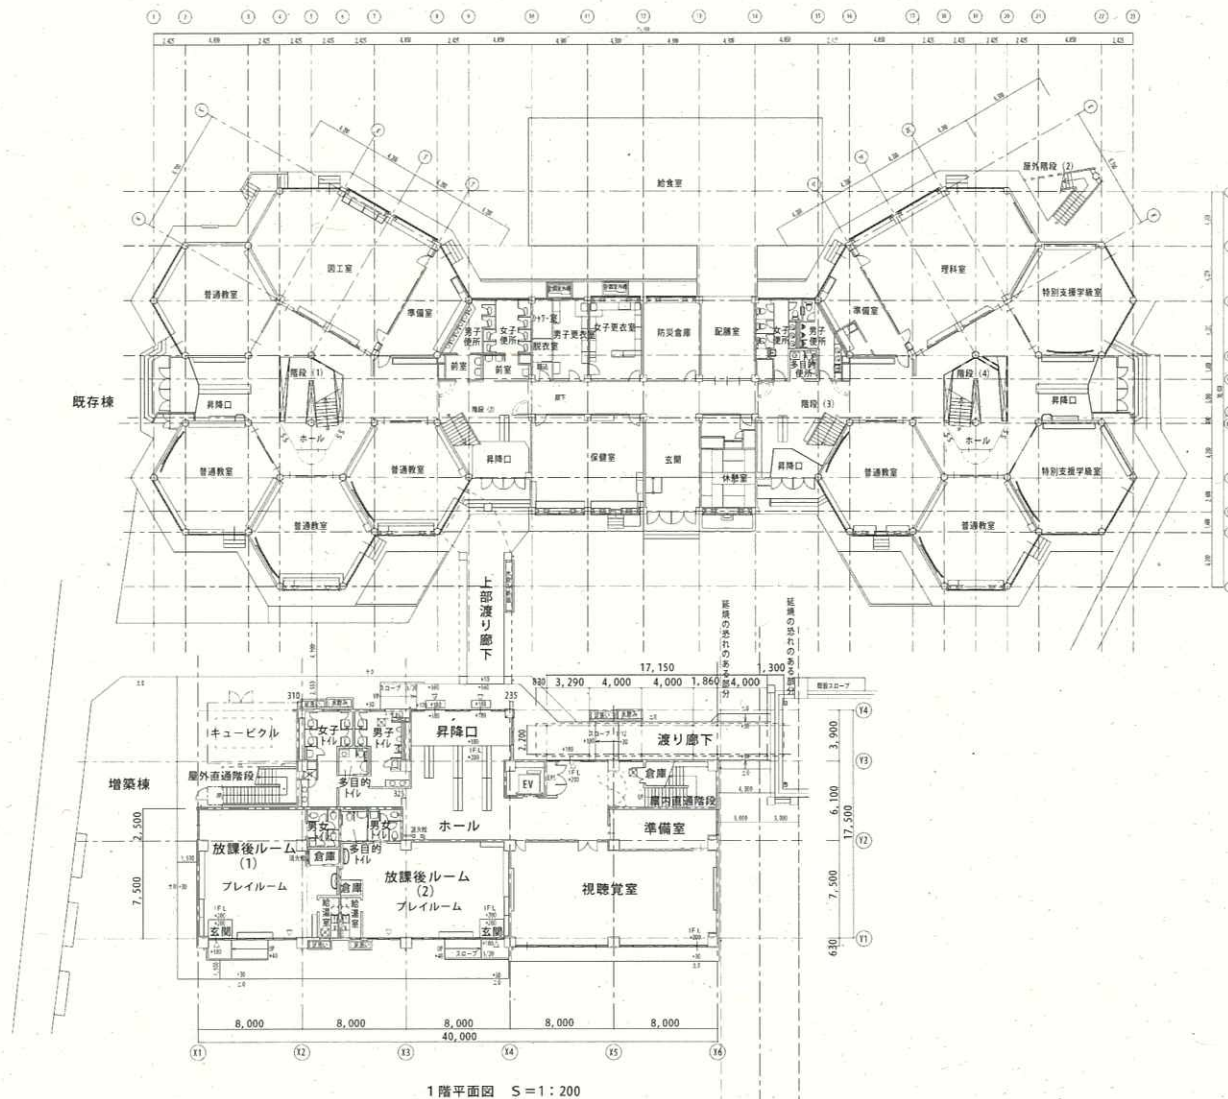

令和6年度

施設の配置図

縮尺

1/1000

0m 10 20 30 40 50 60m

学校名

法典西小学校

調査番号

(都道府県) (市町村) (学 校) 整理番号
1 2 2 0 4 0 2 5 4

554


凡 例

建 物

- (未) 未とりこわし建物
(危) 危険建物
(借) 借用建物
(時) 一時使用建物
(他) 他管轄の建物

建物以外の工作物


- (囲) 外 柵
(門) 正門・通用門
(倉) 簡易な倉庫
(吹) 吹抜け渡り廊下
(受) 受水槽
(機) 浄化槽機械室
(ポ) ポンプ小屋
(キ) キュービクル
(動) 動物小屋
(観) 観察池
(ふ) ふれあい広場
(き) 危険物置場
(残) 残採置場
(自) 自転車置場
(ブ) プロパン置場
(焼) 焼却炉
(温) 温室
(百) 百葉箱
(貯) 地下貯留施設
(バ) バックネット
(防) 防球ネット
(掲) 掲揚ポール
(農) 農具倉庫
(簡) 簡易な小規模構造物

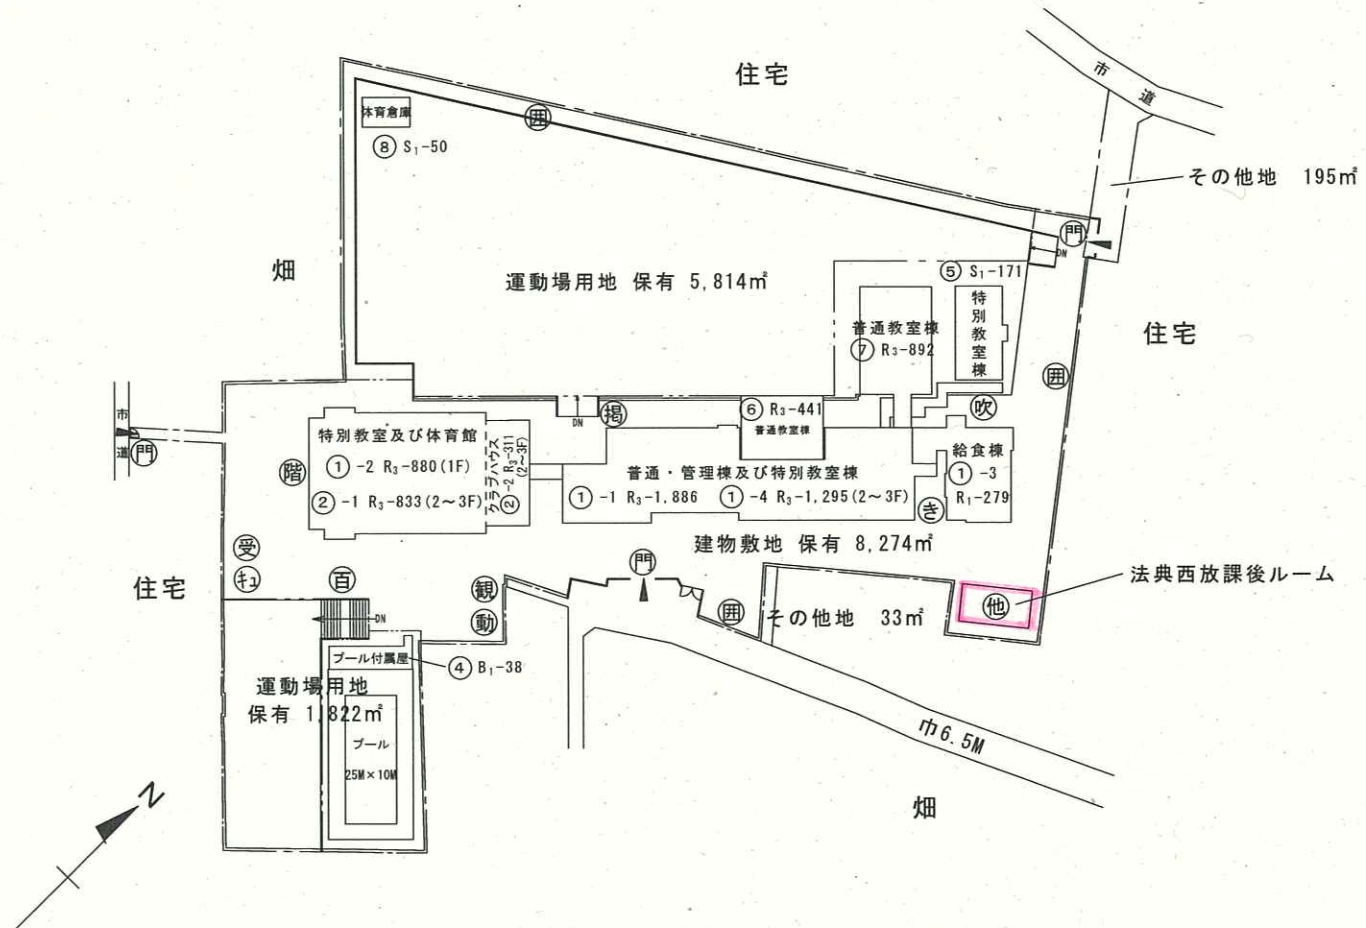

令和6年度

平面図

縮尺

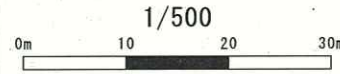

学校名

法典西小学校

調査番号

12

20



40

25

4

整理番号

554

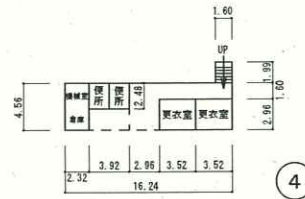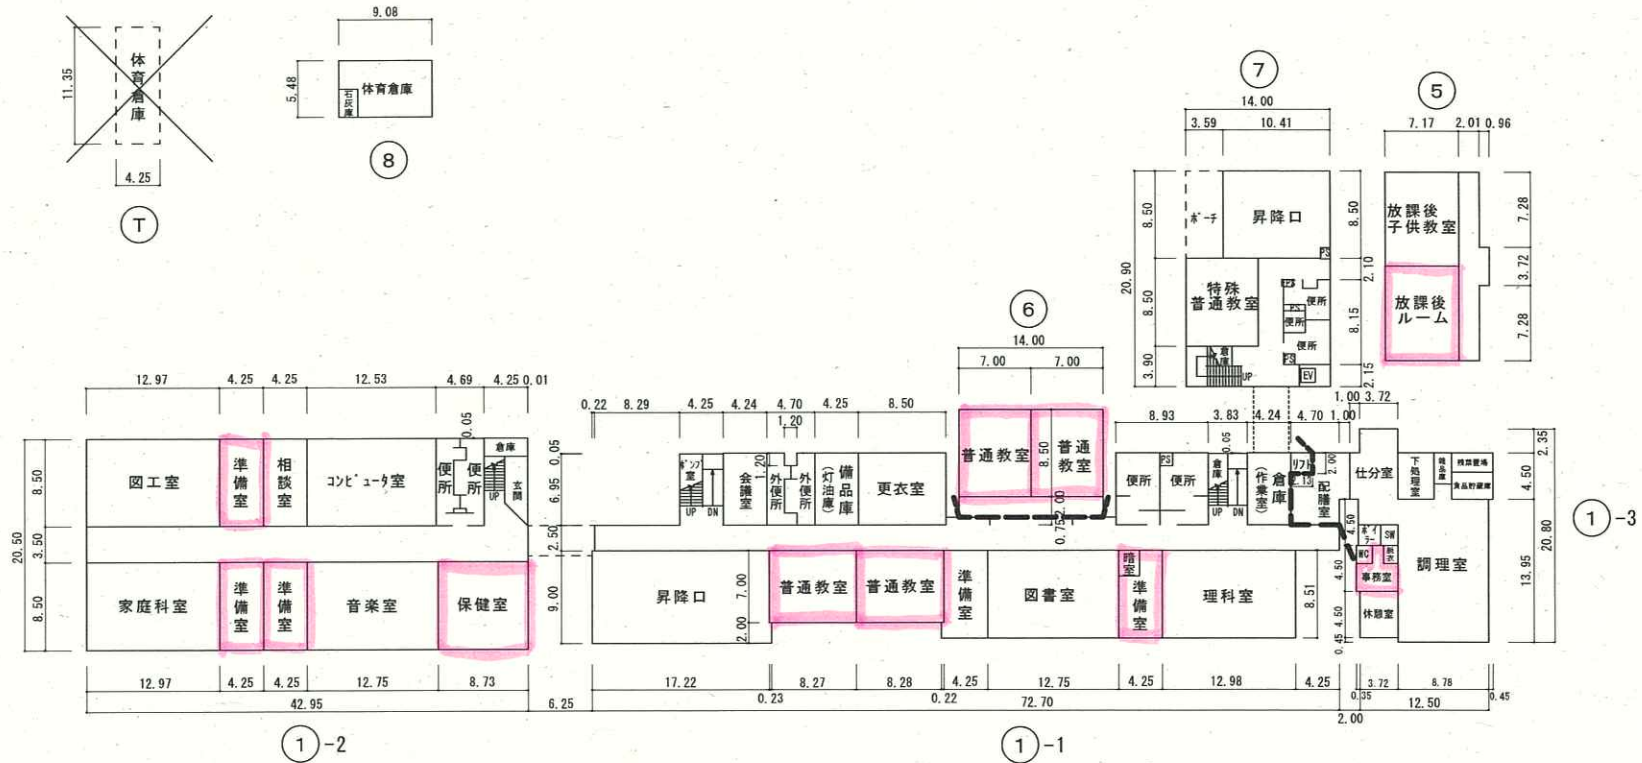


給食室	279 ^{m²}
プール専用付属室	38 ^{m²}
計	317 ^{m²}

令和6年度

平面図

縮尺

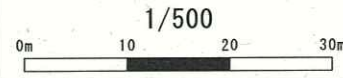


学校名

法典西小学校

調査番号

(都道府県)		(市町村)		(学 校)		整理番号
1	2	2	0	4	0	


554

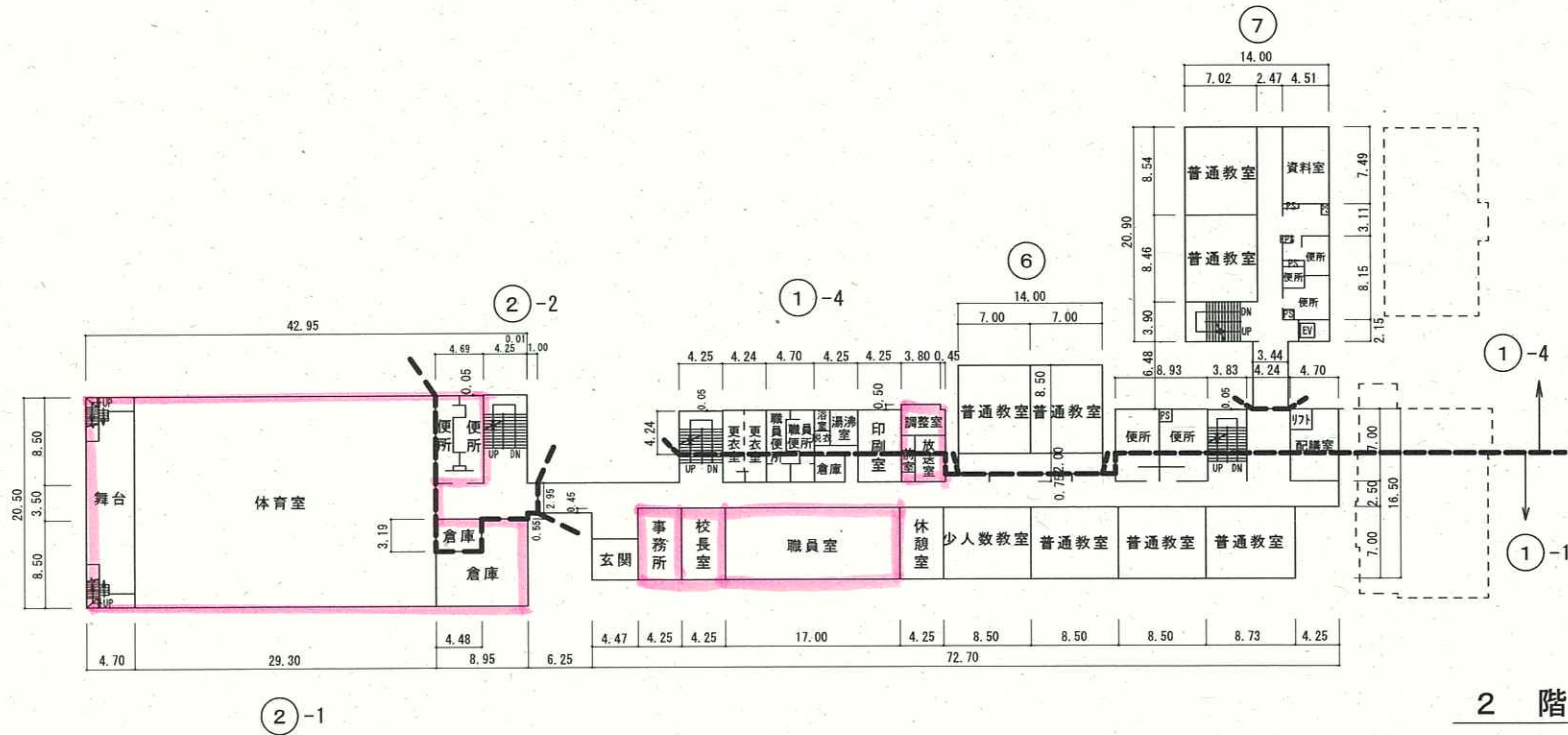

令和6年度

平面図

縮尺

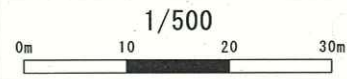

学校名

法典西小学校

調査番号

(都道府県)

12

(市町村)

204


(学 校)

0254

整理番号


54

554

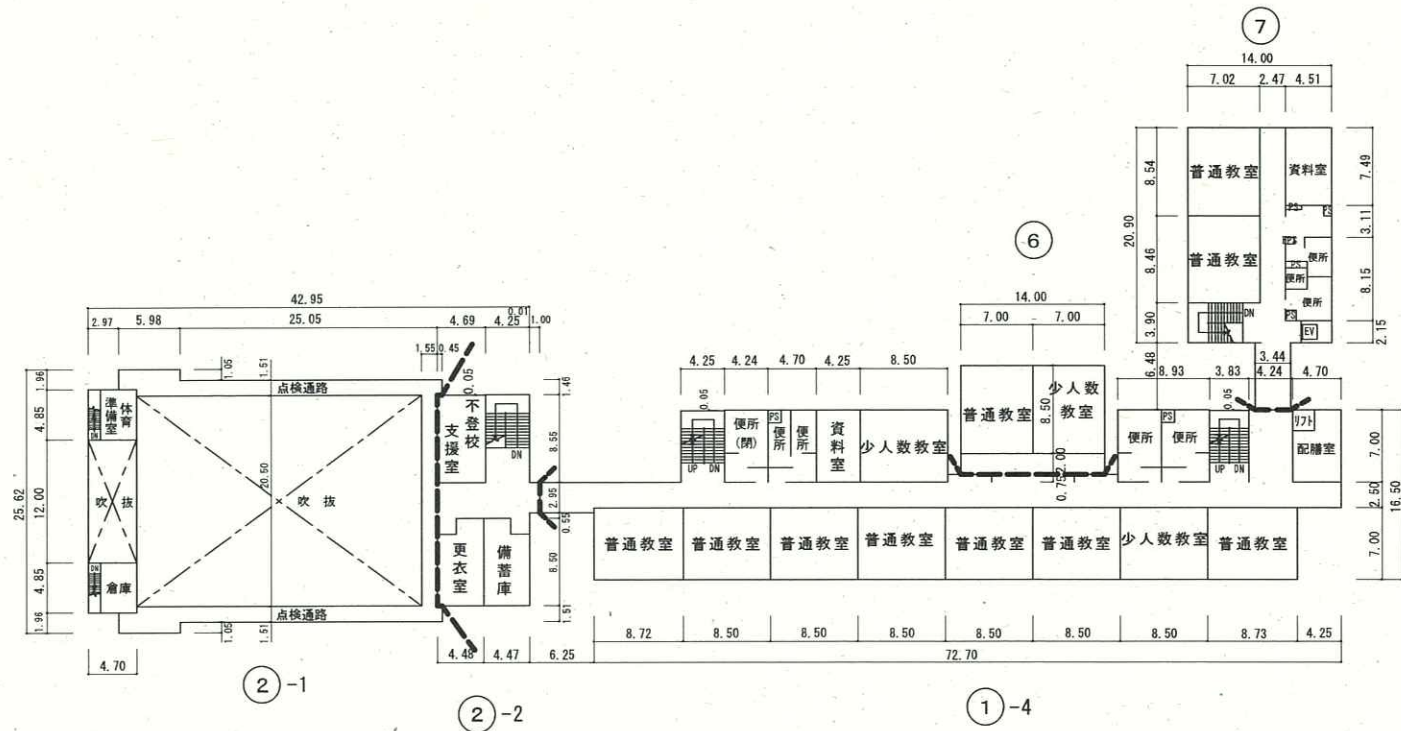

令和6年度


平面図

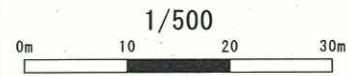縮
尺学
校
名



法典西小学校

調
査
番
号(都道府県)
12(市町村)
204(学 校)
0254整
理
番
号


554

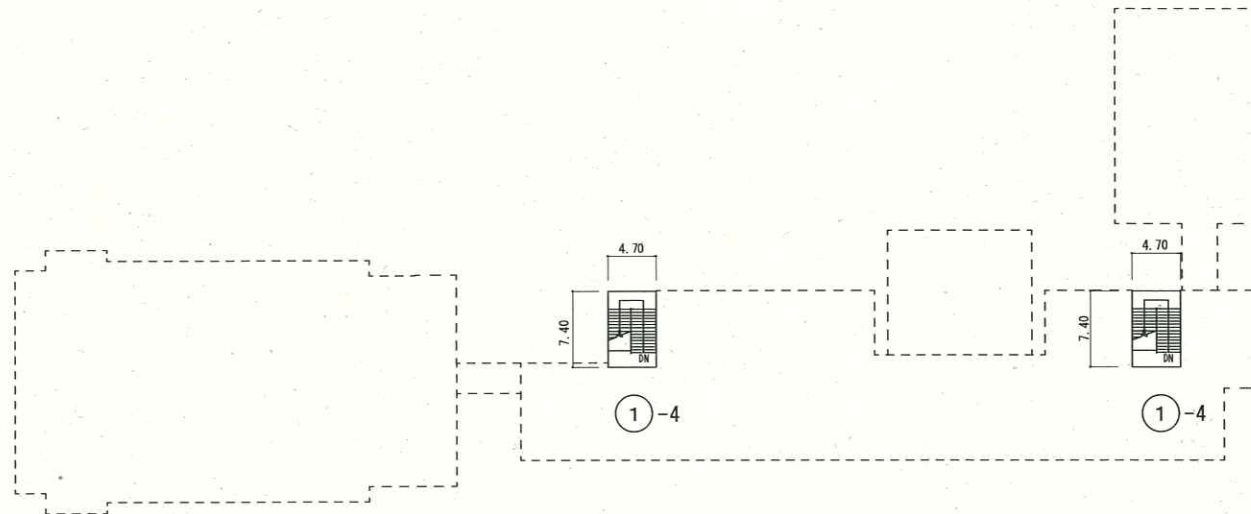


屋 階

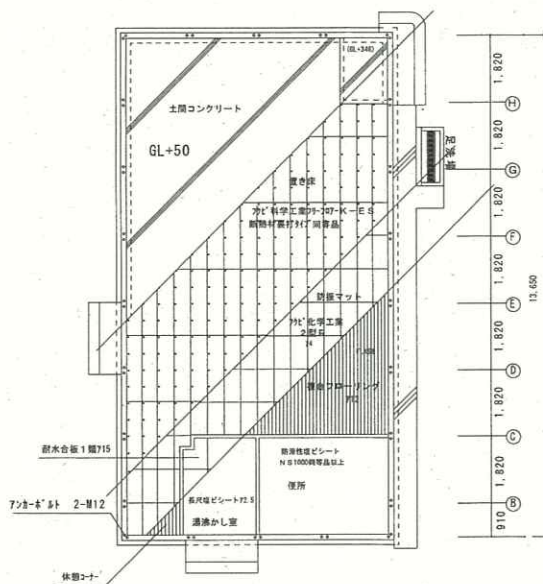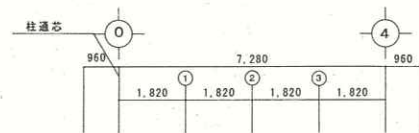

床伏図 S=1/100

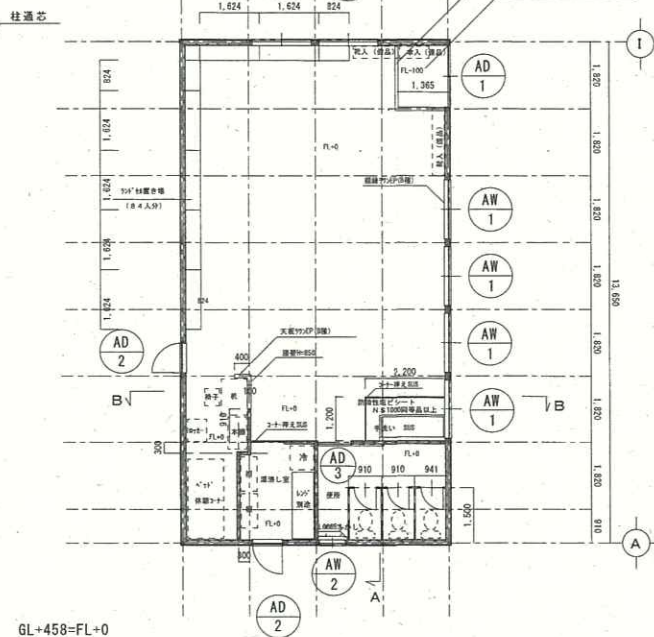

平面図 S=1/100

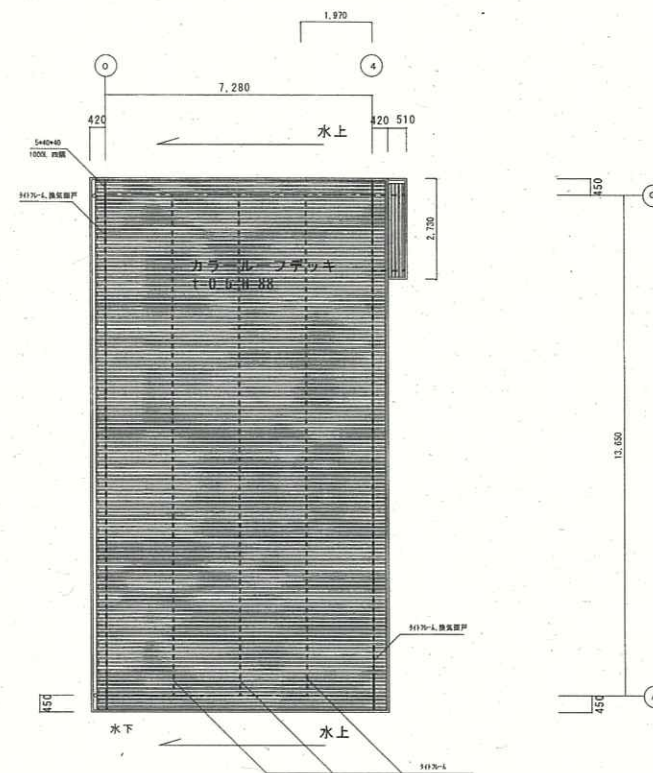

屋根伏図 S=1/100

工事名	船橋市法典西放課後ルーム新築工事		
図面名	床伏図 平面図 屋根伏図	縮尺	S=1/100
一級建築士登録100546号 宮川 公郎		作成者	図面番号
船橋市建設局建築部建築課		平成17年度	5 / 13


7,167.5 2,007.5 962.5

2,400
上部庇
雨樋
+140
+320
+500

雨樋

Y11 1,262.5 9,137.5 18,275 9,137.5 7,280 3,715 18,275 Y6 Y1

7,280 3,715 18,275

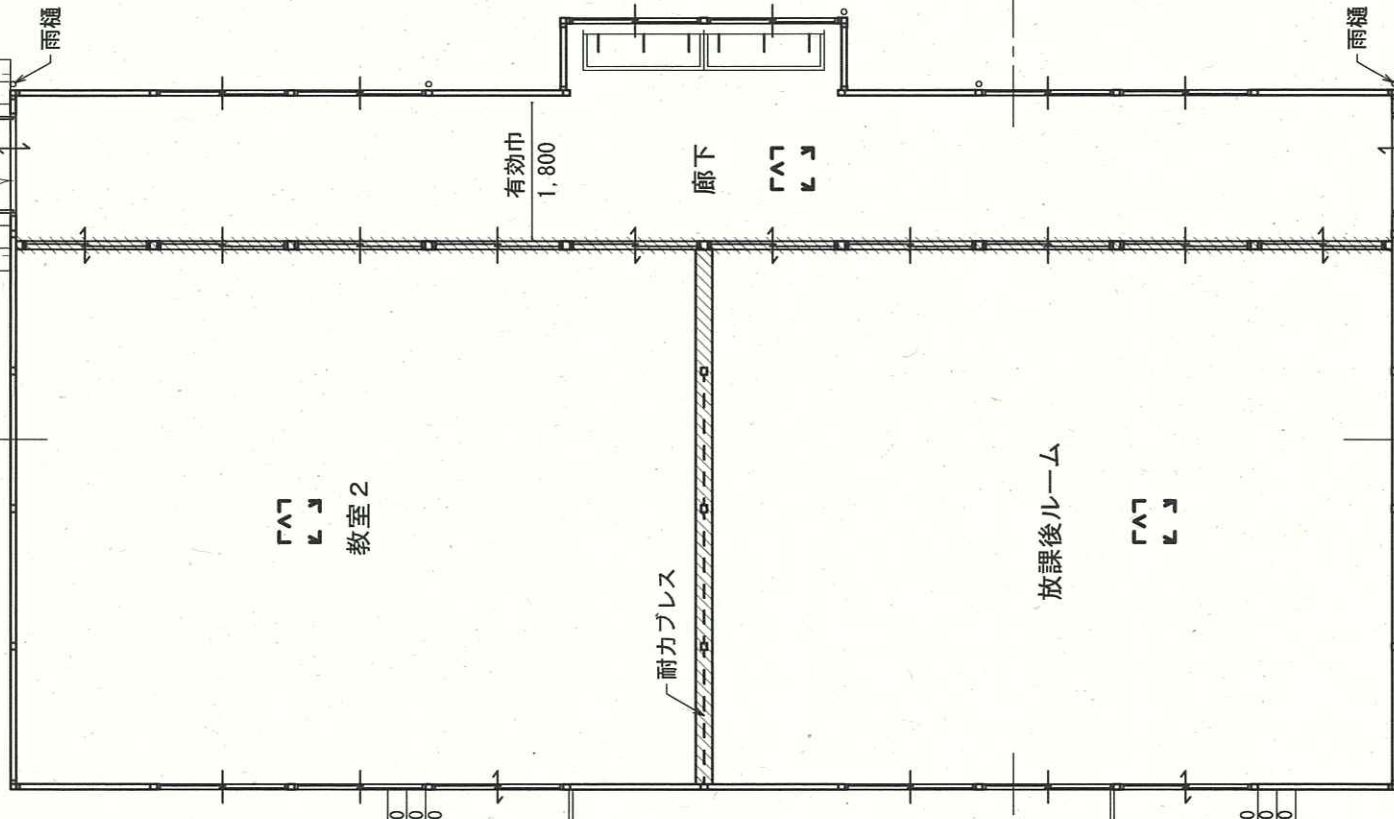

※
*
[凡例]

雨樋
渡り廊下
雨樋
雨樋

法典西 第2

平面図 S:1/100

施設の配置図

縮尺

1/800



学校名	
-----	--

塚田小学校

調査番号

調査番号	(都道府県)	
	1	2


204	(市町村)
-----	-------

)		(学 校)	
4	0	2	1

整理番号

511

凡 例	
建 物	
(未)	未とりこわし建物
(危)	危険建物
(借)	借用建物
(時)	一時使用建物
(他)	他管轄の建物
建物以外の工作物	
(囲)	外 柵
(門)	正門・通用門
(倉)	簡易な倉庫
(吹)	吹抜け渡り廊下
(受)	受水槽
(機)	浄化槽機械室
(ボ)	ポンプ小屋
(キュー)	キュービクル
(動)	動物小屋
(観)	観察池
(ふ)	ふれあい広場
(き)	危険物置場
(残)	残採置場
(自)	自転車置場
(ブ)	プロパン置場
(焼)	焼却炉
(温)	温室
(百)	百葉箱
(貯)	地下貯留施設
(バ)	バックネット
(防)	防球ネット
(掲)	掲揚ポール
(農)	農具倉庫
(簡)	簡易な小規模構造物

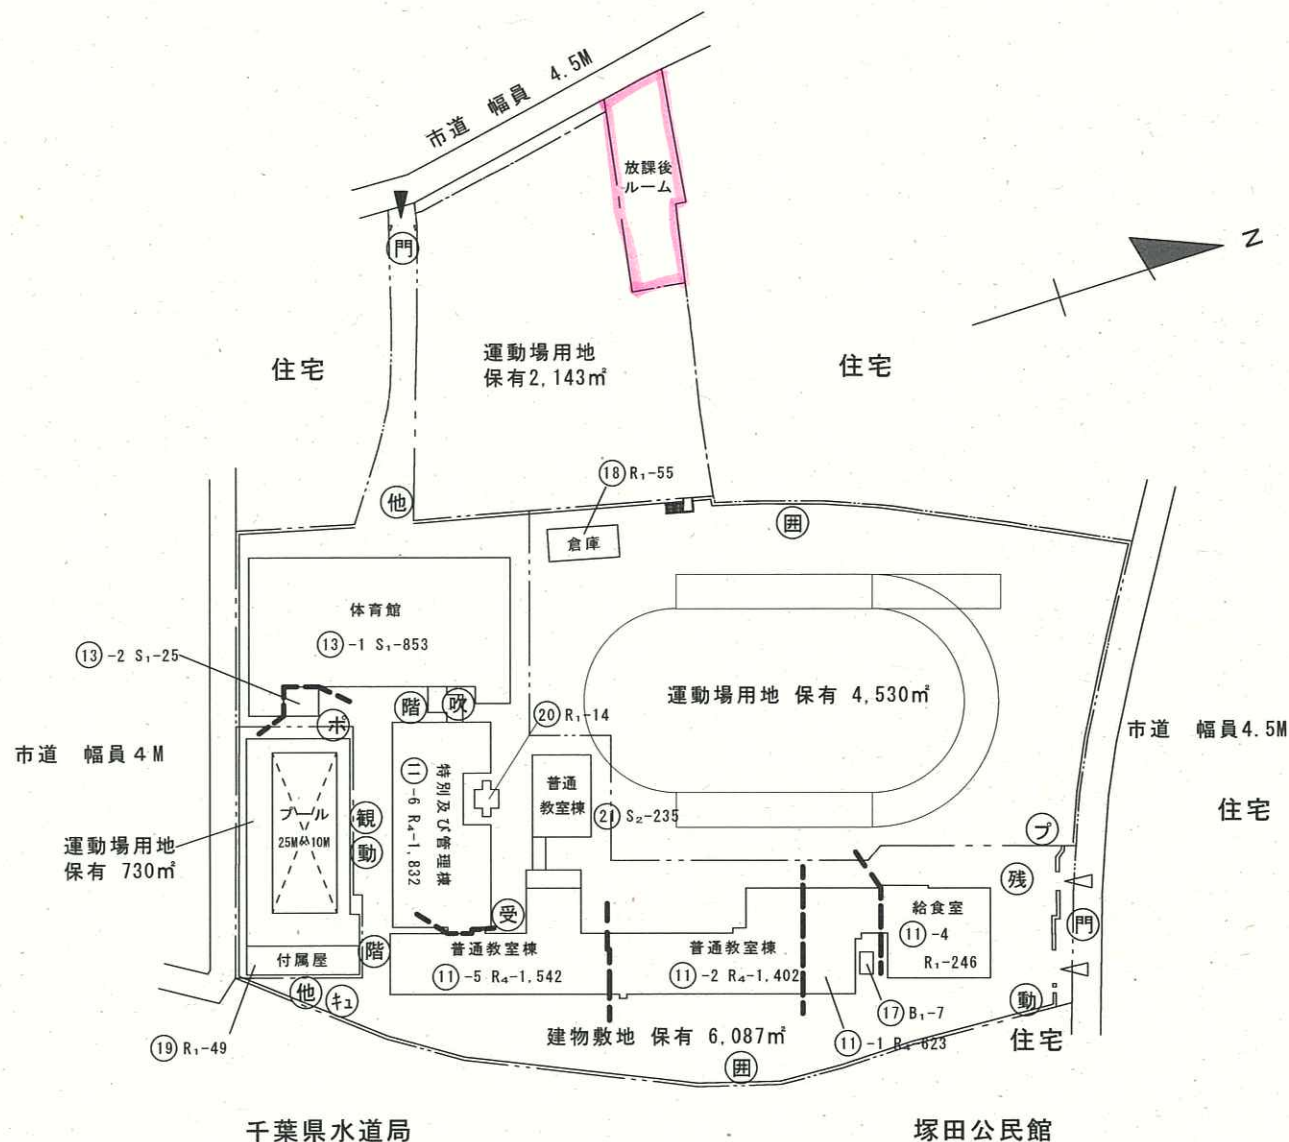

令和6年度

平面図

縮尺

1/500




学校名

塚田小学校

調査番号

(都道府県)	(市町村)	(学 校)	整理番号
1 2	2 0 4 0	2 1 1	511


511

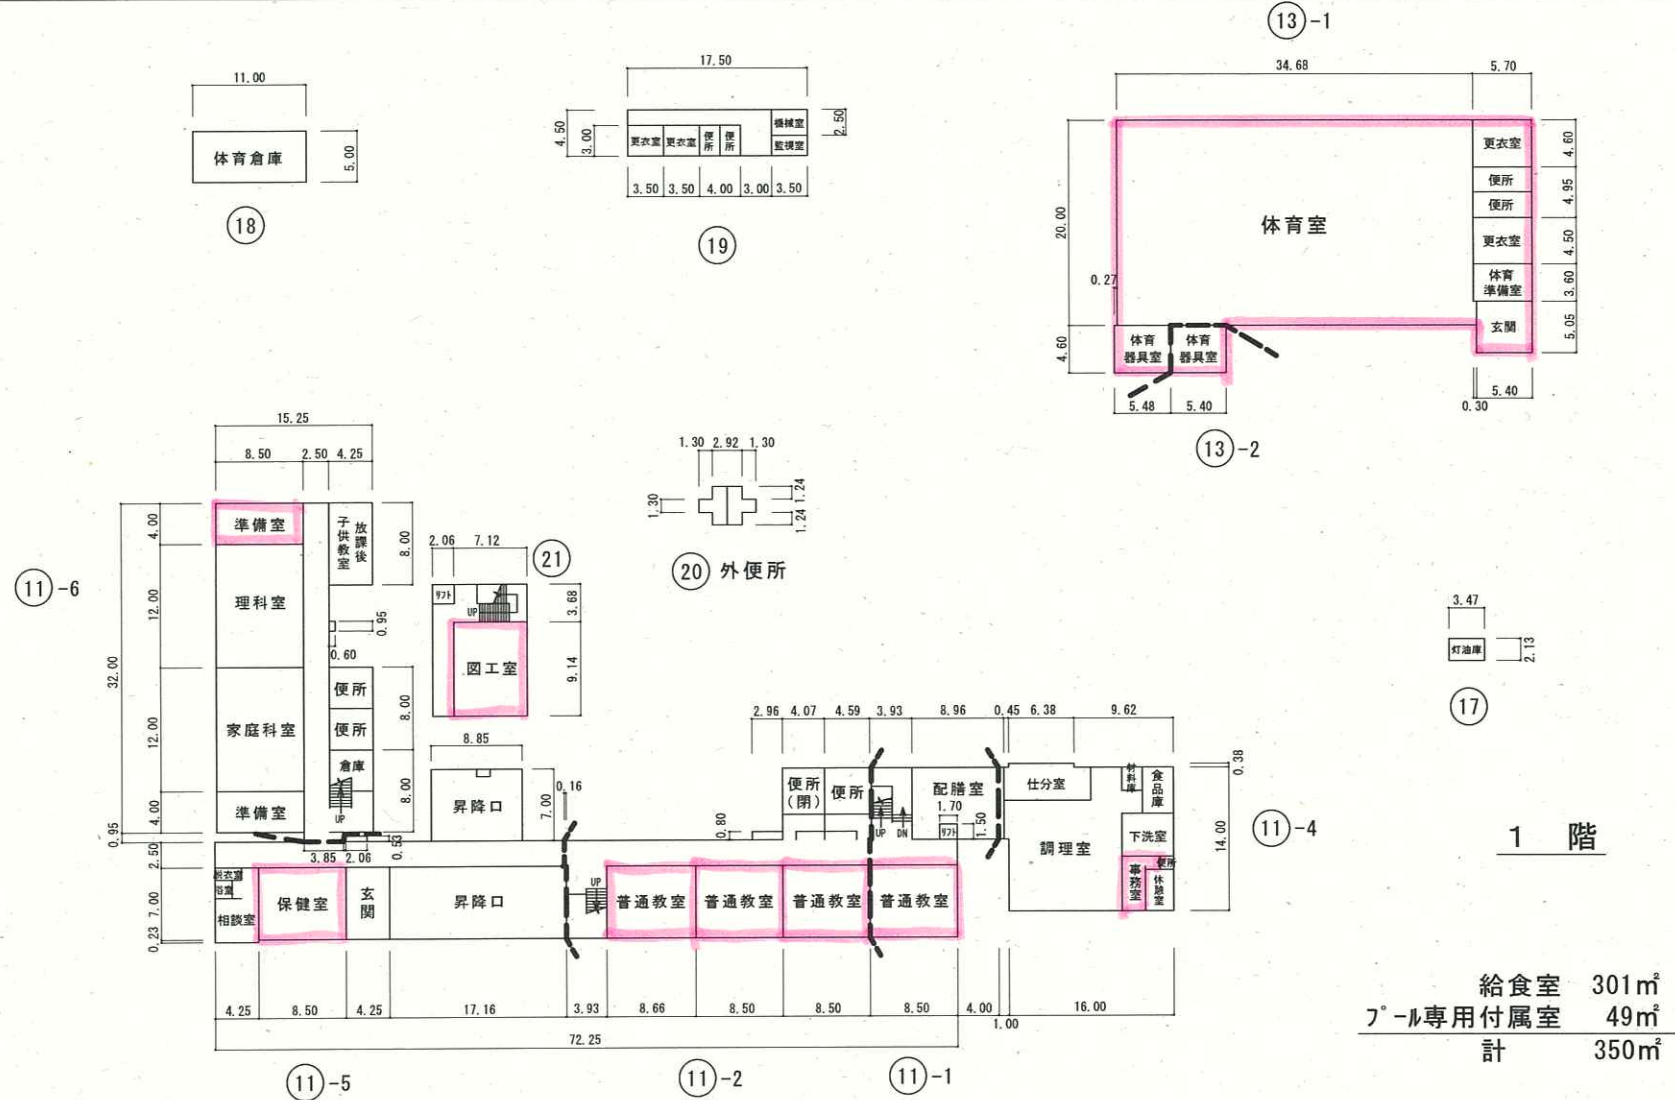

令和6年度

平面図

縮尺

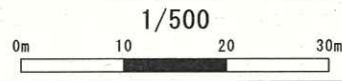

学校名

塚田小学校

調査番号

(都道府県)

(市町村)

(学 校)

整理番号


1 2

2 0 4

0 2 1 1

511

511

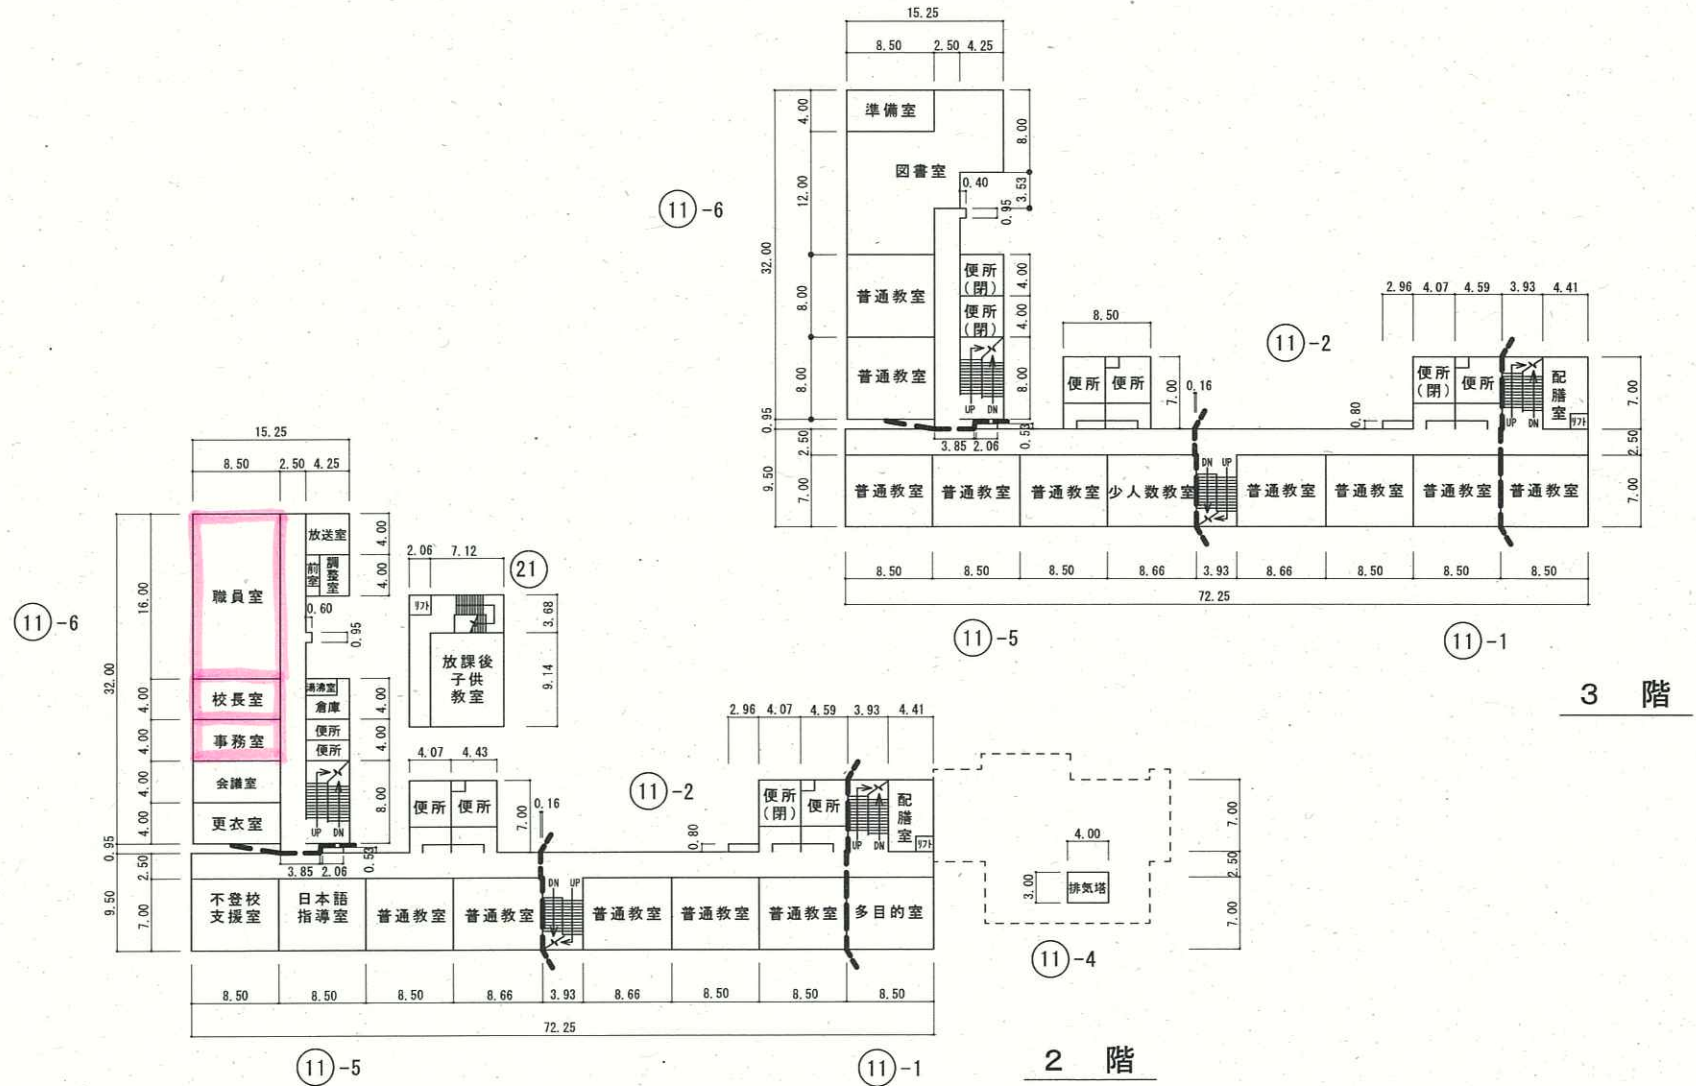

令和6年度

平面図

縮
尺学
校
名

塚田小学校

調
査
番
号


(都道府県)






(市町村)

(学 校)

整
理
番
号

511

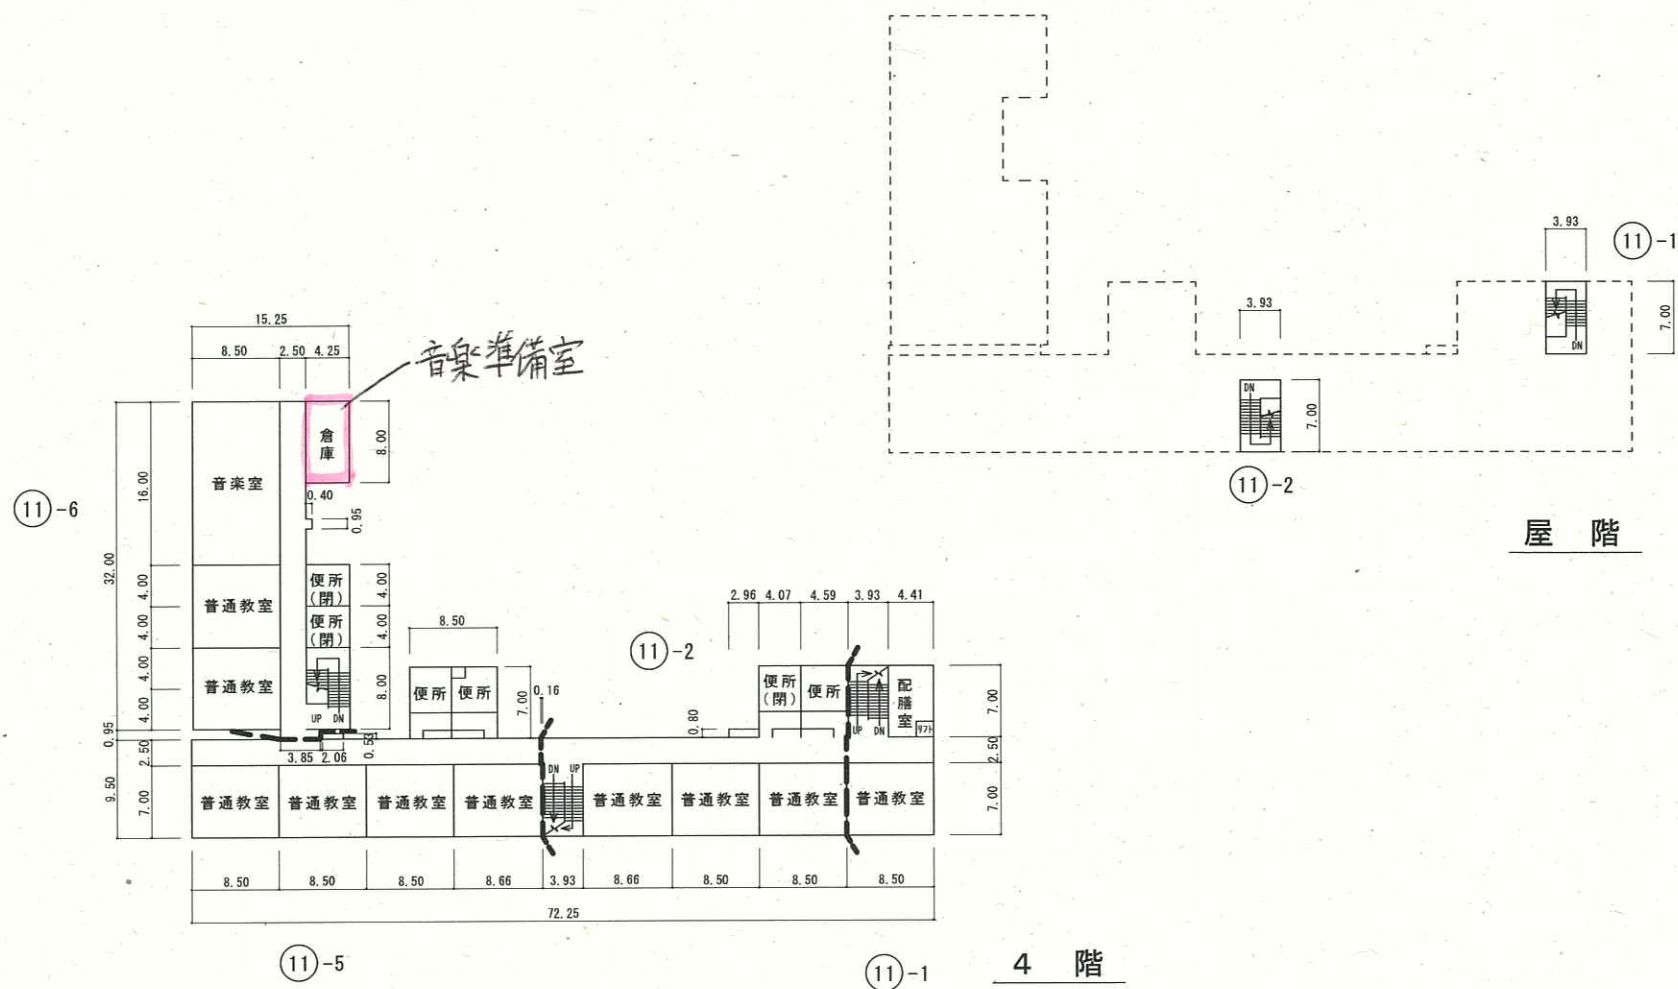

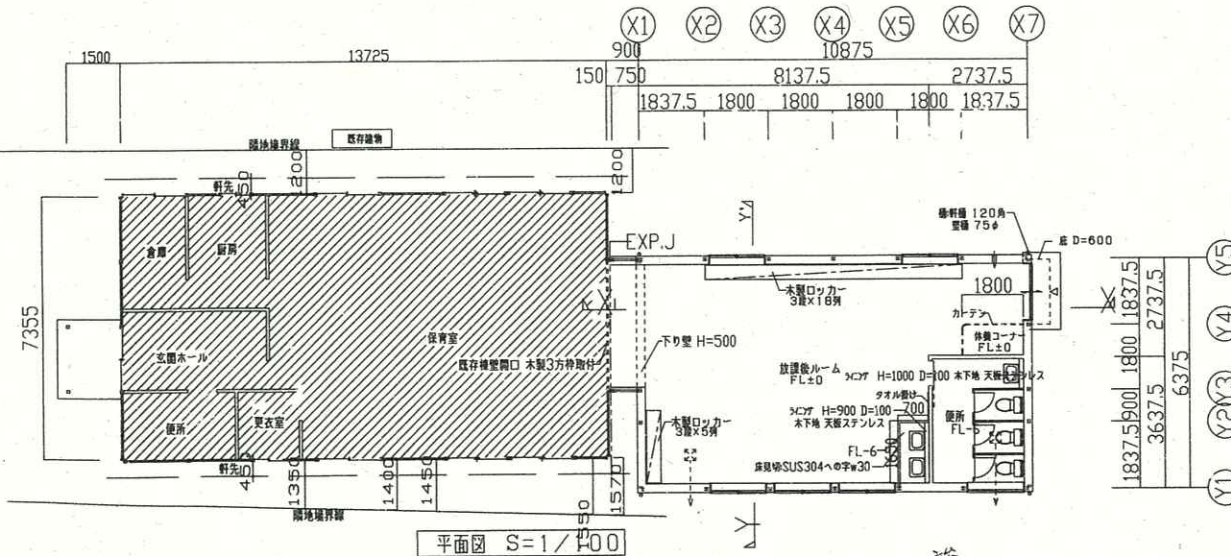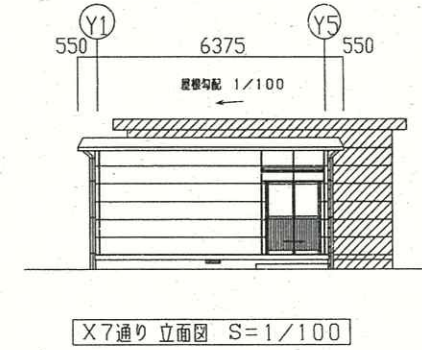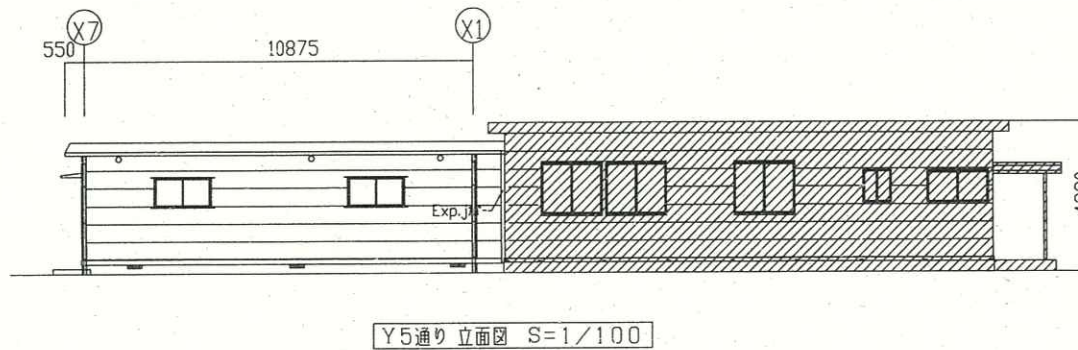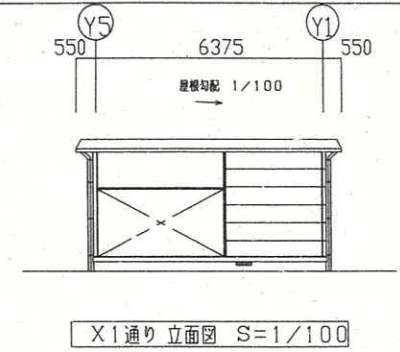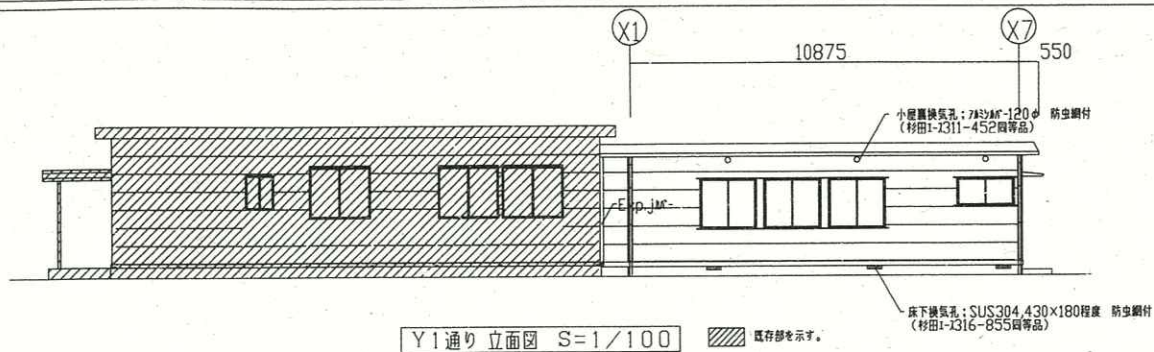


凡例

--- はブレースを示す
1階 13φ
1階 9φ

△ は天井高を示す
☆ は給気口を示す

※ 1FL±0=設計GL+459

CHECK	SUBJECT	平面図・立面図	SCALE	SHEET NO.	一級建築士登録 第106546号	監 理
	船橋市塚田放課後ルーム増築工事		1/100	4/20	宮川 公郎	船橋市 建設局 建築部 建築課
	設計図		DATE 04/4/			okuyama TEL047-436-2602-7

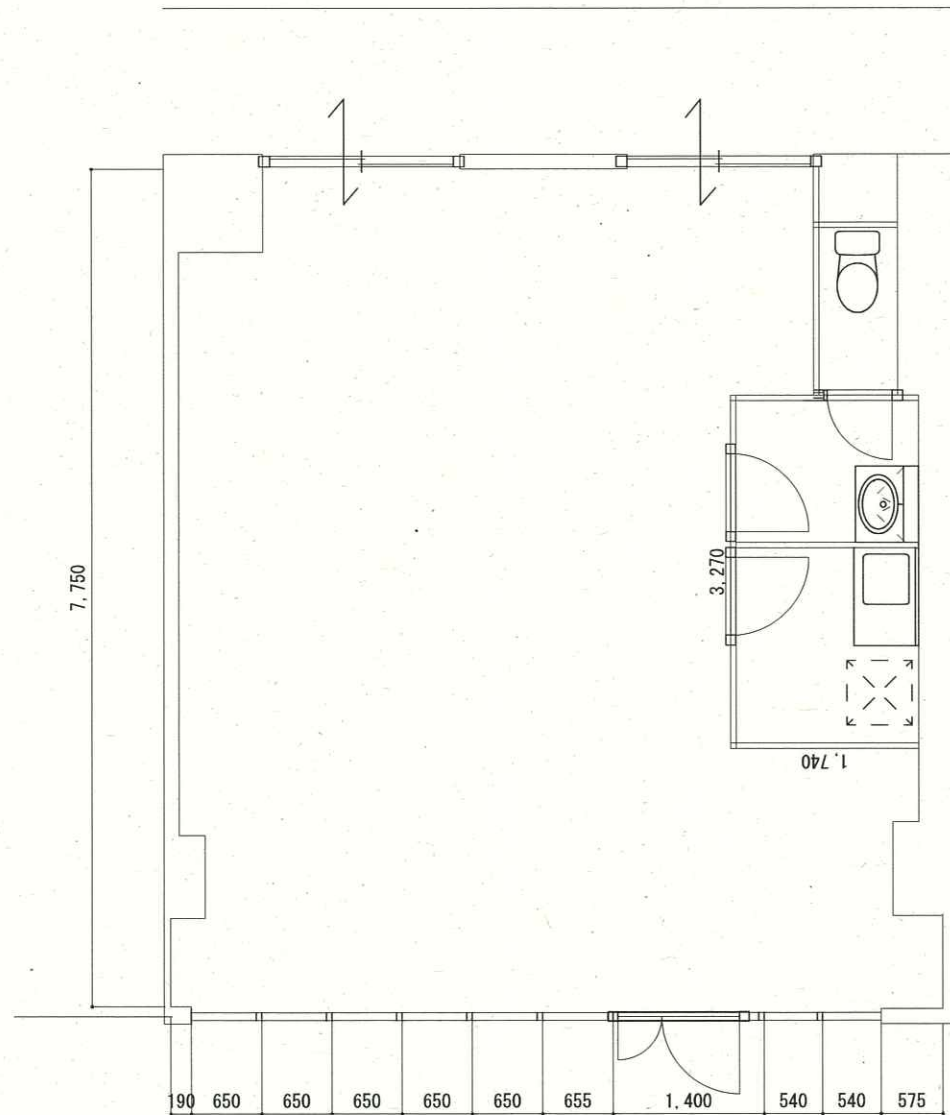

地域子育て支援課

塚田第3放課後ルーム

1/100

平成29年度

F-1

令和6年度

施設の配置図

縮尺

1/1000

0m 10 20 30 40 50 60m

学校名

行田東小学校

調査番号

(都道府県)	(市町村)	(学 校)	整理番号
1 2	2 0 4 0	2 3 9	539

539

凡 例

建 物

- (未) 未とりこわし建物
- (危) 危険建物
- (借) 借用建物
- (時) 一時使用建物
- (他) 他管轄の建物


建物以外の工作物

- (囲) 外 柵
- (門) 正門・通用門
- (倉) 簡易な倉庫
- (吹) 吹抜け渡り廊下
- (受) 受水槽
- (機) 浄化槽機械室
- (ボ) ポンプ小屋
- (キ) キュービクル
- (動) 動物小屋
- (観) 観察池
- (ふ) ふれあい広場
- (き) 危険物置場
- (残) 残採置場
- (自) 自転車置場
- (ブ) プロパン置場
- (焼) 焼却炉
- (温) 温室
- (百) 百葉箱
- (貯) 地下貯留施設
- (ハ) バックネット
- (防) 防球ネット
- (掲) 掲揚ポール
- (農) 農具倉庫
- (簡) 簡易な小規模構造物

行田団地

幼稚園

行田公園

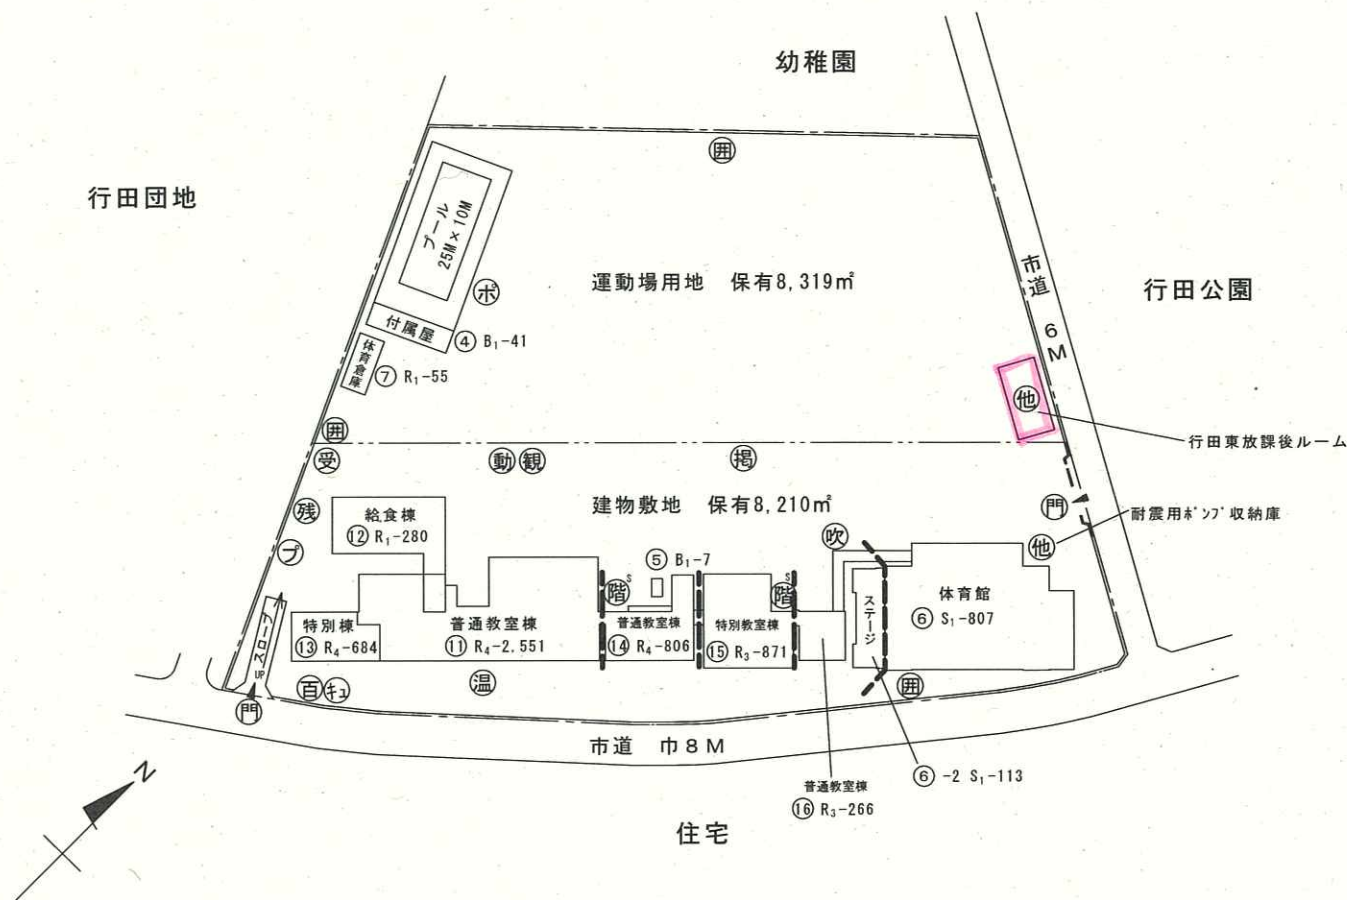

令和6年度

平面図

縮尺

1/500

0m 10 20 30m

学校名



行田東小学校

調査番号

(都道府県)		(市町村)		(学 校)	
1	2	2	0	4	0
2	3	9			

整理番号

539

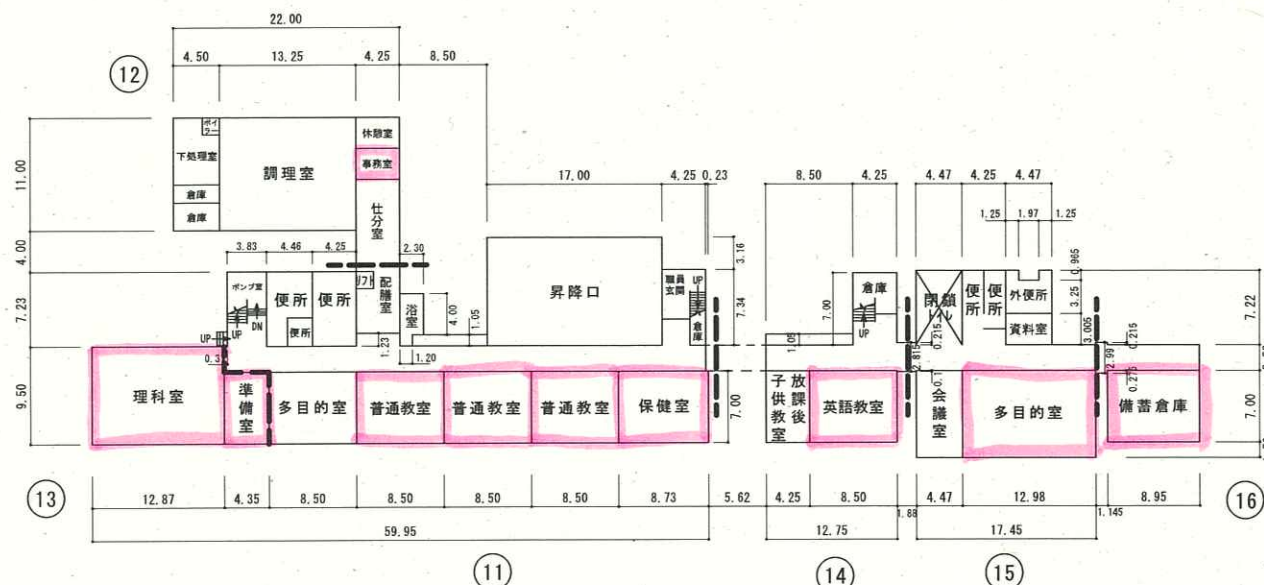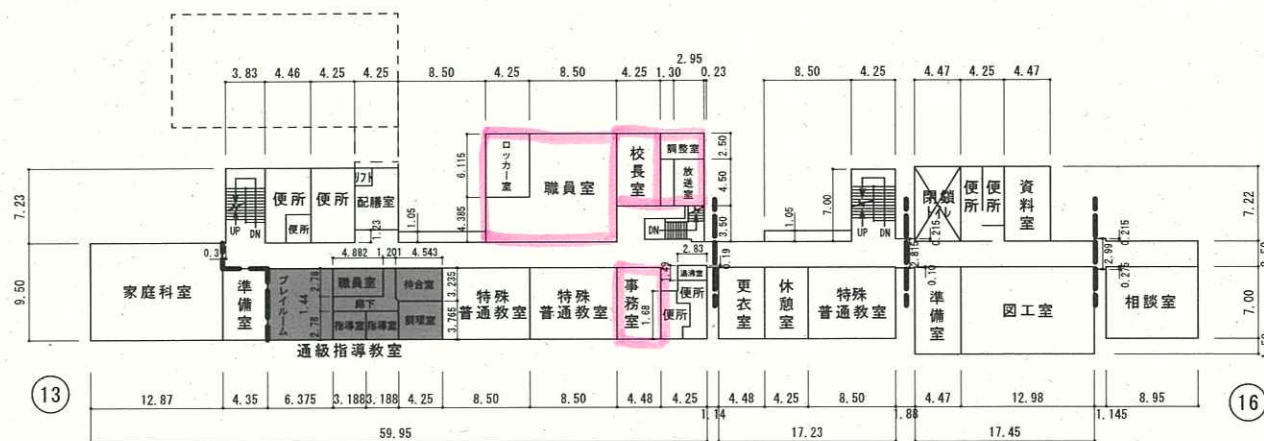

給食室	280m ²
7・8階専用付属室	41m ²
計	321m ²

令和6年度

平面図

縮
尺

1/500

0m 10 20 30m



学
校
名

行田東小学校

調
査
番
号

(都道府県)		(市町村)		(学 校)		整理 番号		
1	2	2	0	4	0		2	3

539

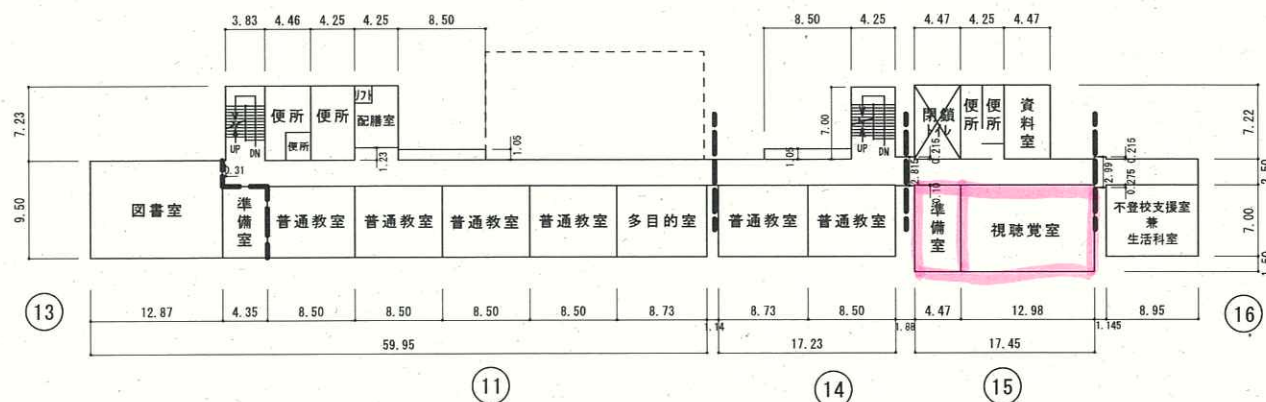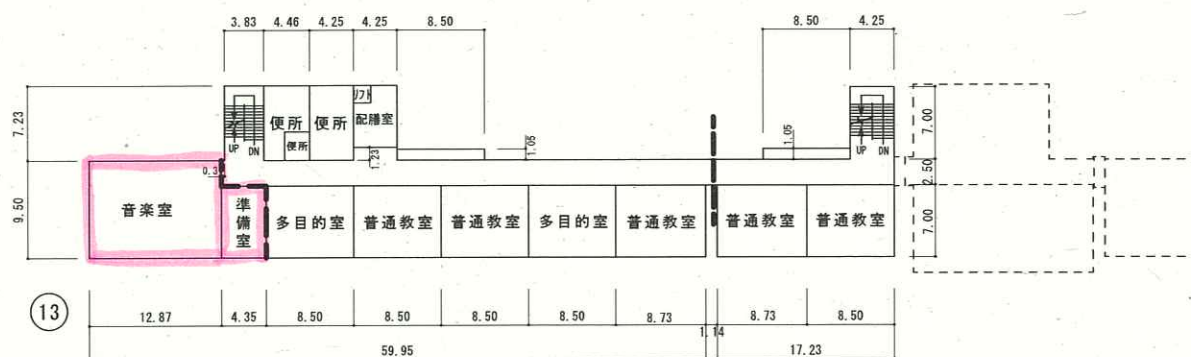

令和6年度

平面図

縮尺

1/500

0m 10 20 30m

学校名


行田東小学校

調査番号



(都道府県)
12(市町村)
204(学 校)
0239

整理番号

539

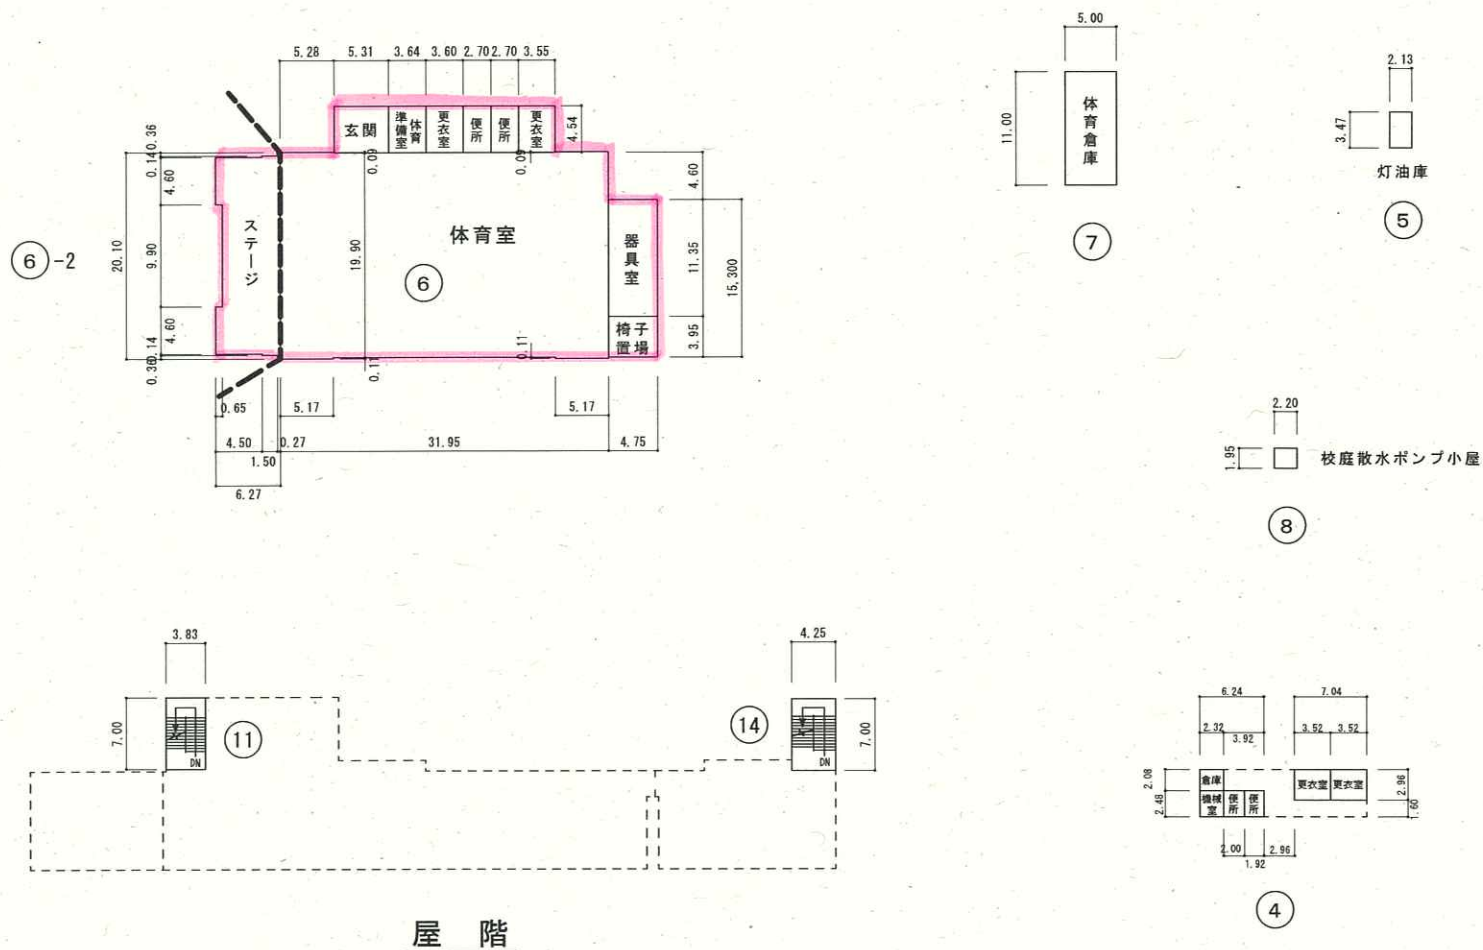

行田東放課後ルーム

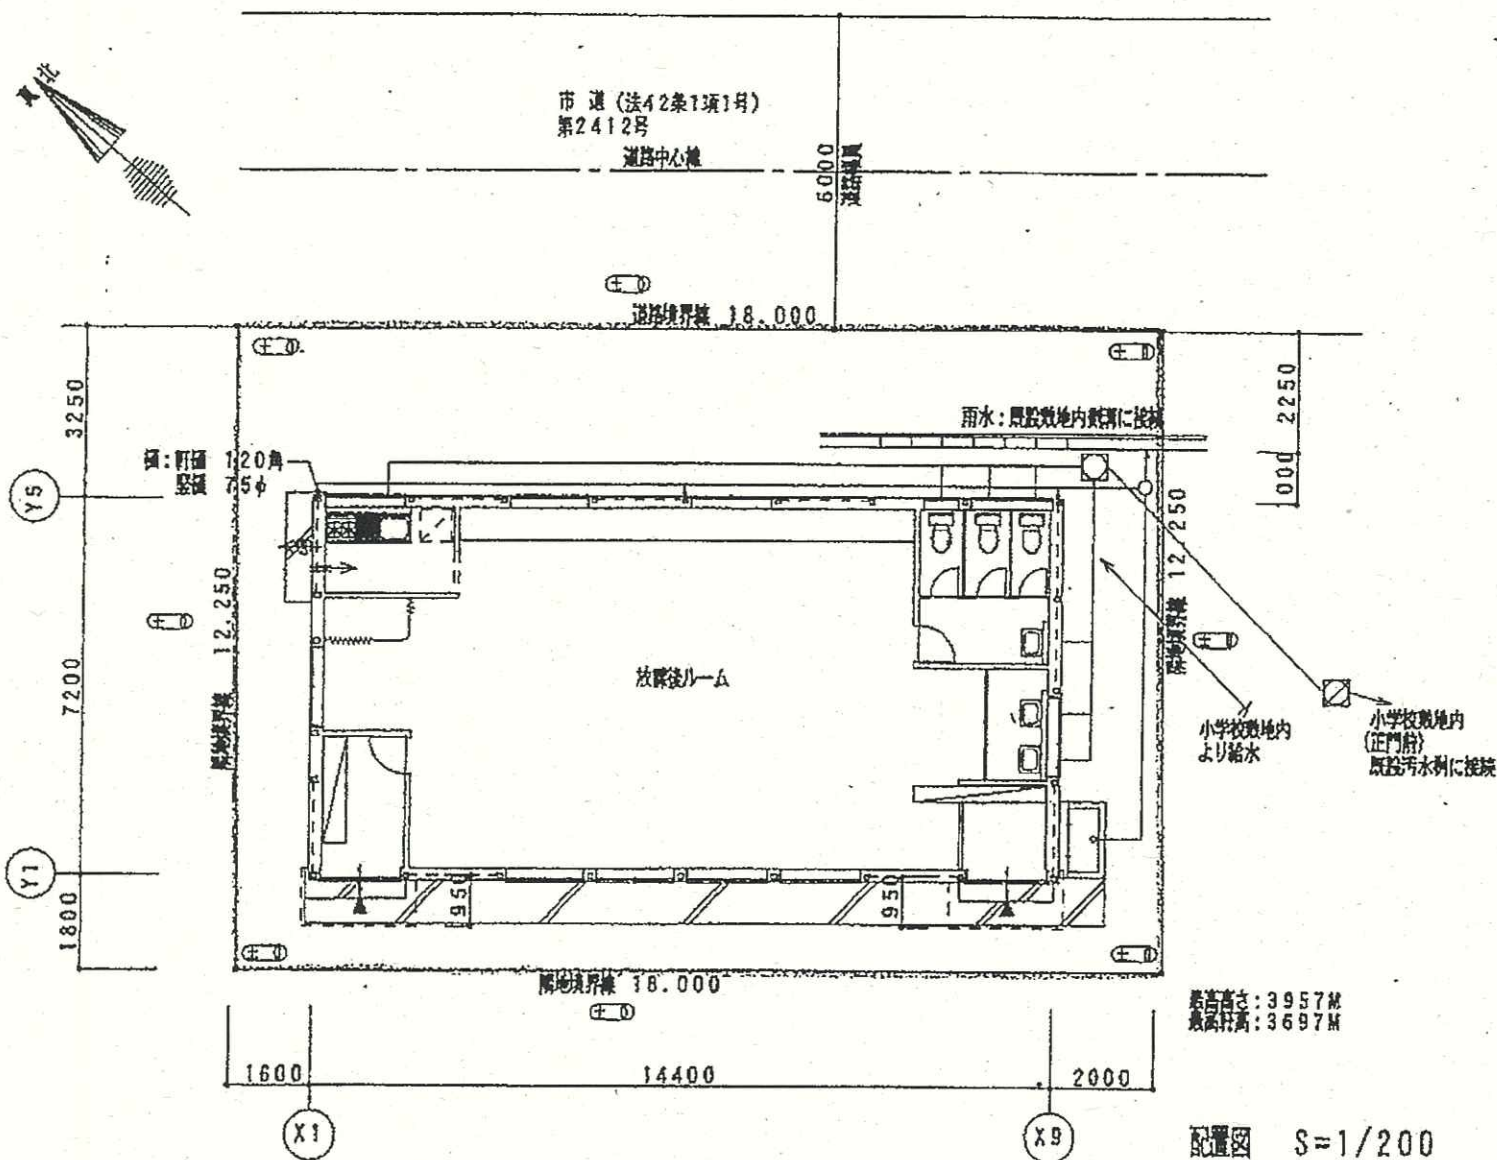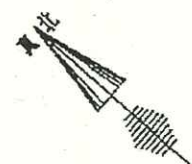

令和6年度

施設の配置図

縮
尺

1/1000

0m 10 20 30 40 50 60m

学
校
名

行田西小学校

調
査
番
号(都道府県)
1 2(市町村)
2 0 4 0(学 校)
2 4 0整
理
番
号

540

凡 例

建 物

- (未) 未とりこわし建物
(危) 危険建物
(借) 借用建物
(時) 一時使用建物
(他) 他管轄の建物

建物以外の工作物

- (囲) 外 柵
(門) 正門・通用門
(倉) 簡易な倉庫
(吹) 吹抜け渡り廊下
(受) 受水槽
(機) 浄化槽機械室
(ポ) ポンプ小屋
(キュー) キューピクル
(動) 動物小屋
(観) 観察池
(ふ) ふれあい広場
(き) 危険物置場
(残) 残採置場
(自) 自転車置場
(ブ) プロパン置場
(焼) 焼却炉
(温) 温室
(百) 百葉箱
(貯) 地下貯留施設
(バ) バックネット
(防) 防球ネット
(掲) 掲揚ポール
(農) 農具倉庫
(簡) 簡易な小規模構造物



令和6年度

平面図

縮尺

1/500

0m 10 20 30m

学校名

行田西小学校

調査番号

(都道府県)

122040240

(市町村)


122040240

(学 校)

122040240

整理番号

540

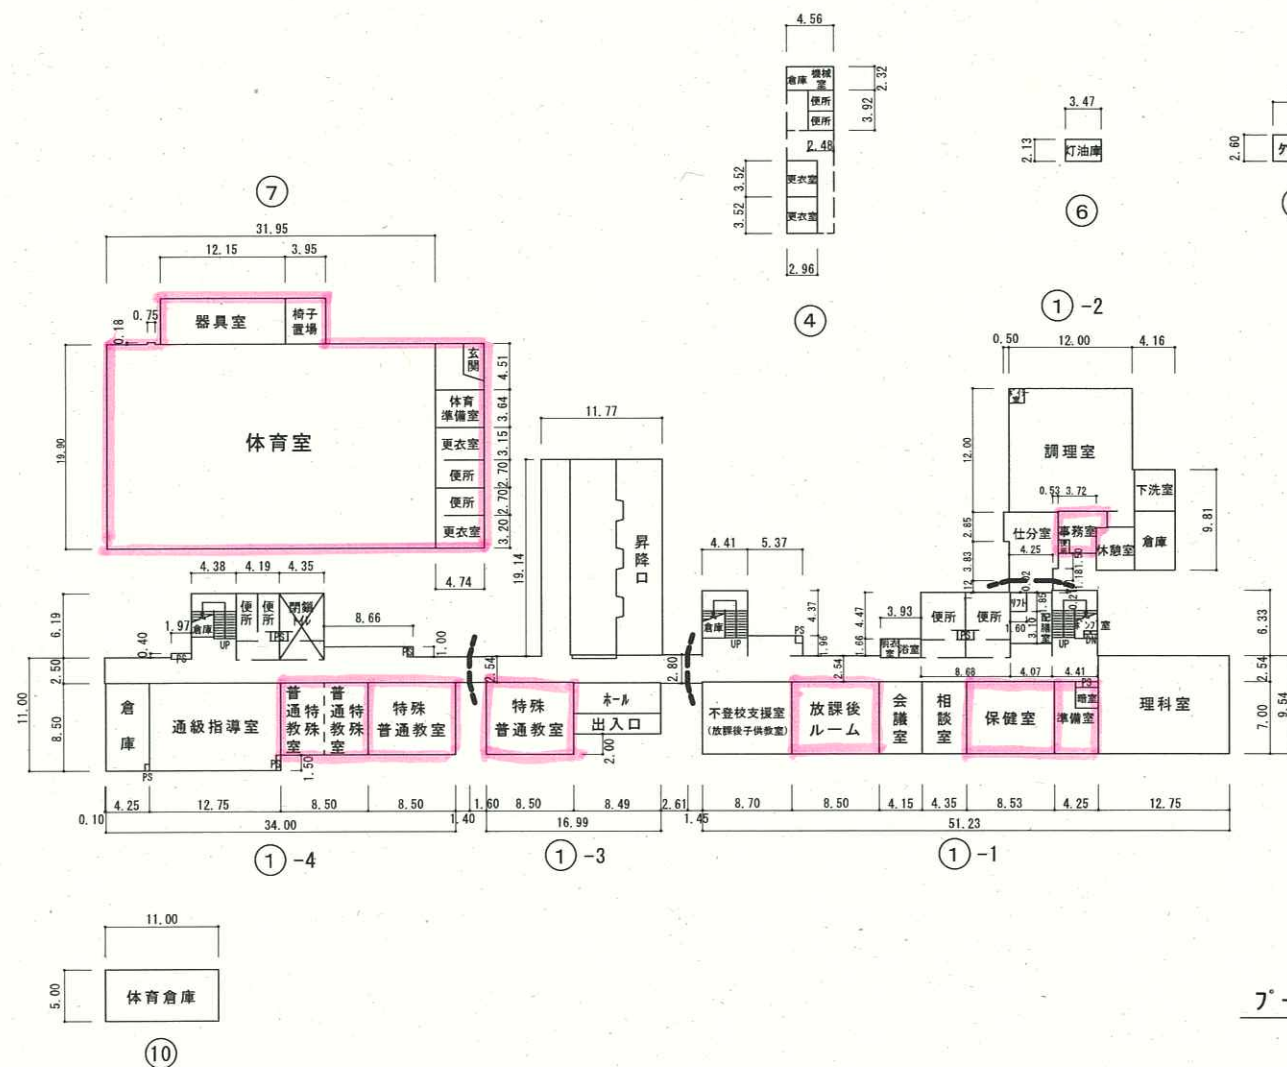

令和6年度

平面図

縮尺

1/500

0m 10 20 30m

学校名



行田西小学校

調査番号


(都道府県)
12(市町村)
2040(学 校)
240


整理番号

540

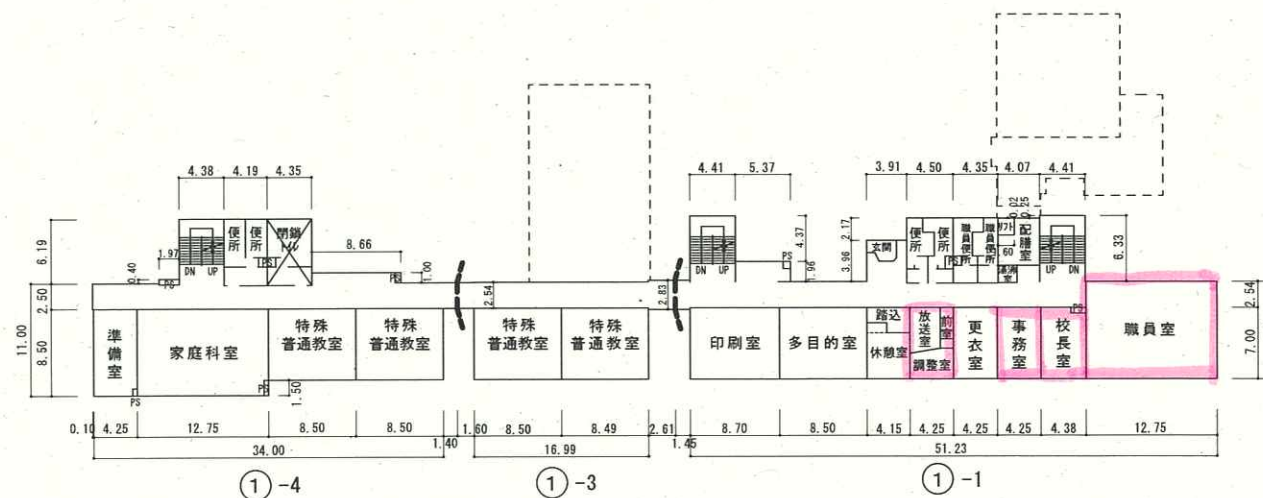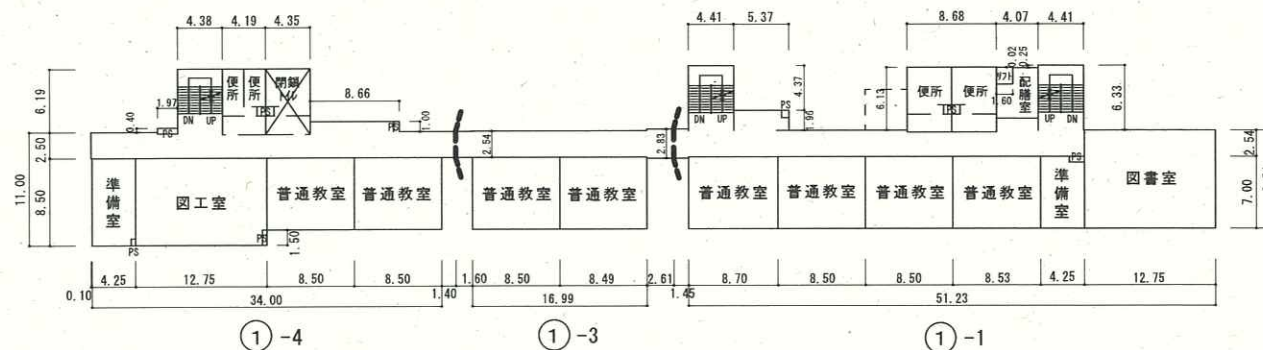



540

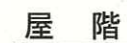

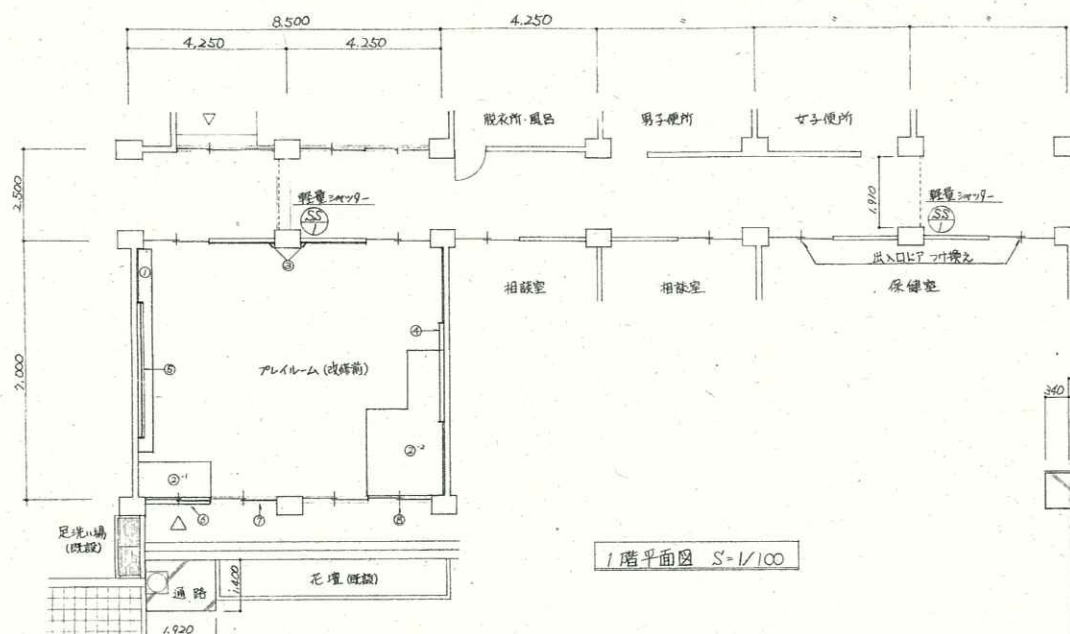

既存撤去工事


- 床: ①カーペット撤去 400×5,480
②カーペット、フローリング、フローリング(タタミ下地等) 8.2㎡
壁: ③黒系クロス W1,700×H1,380×2.8㎡
④黒板 W2,700×H900、黒板紙 (FL1,000×H700×2.8㎡) 10.8㎡
⑤黒板 W3,600×H1,200、黒板紙 (W1,400×H1,200、地盤掛付) W3,600
建具: ⑥出入口引違、下付 W1,200×H1,800、下付、首櫃 (FL30.27、タタミ下付) 2.00㎡
⑦透明ガラス③ 1.27㎡
⑧透明ガラス③ 1.42㎡
天井: ⑨乳石タイルボード 98.900㎡ 10㎡程度 (廊下を含む)
天井サウクリン

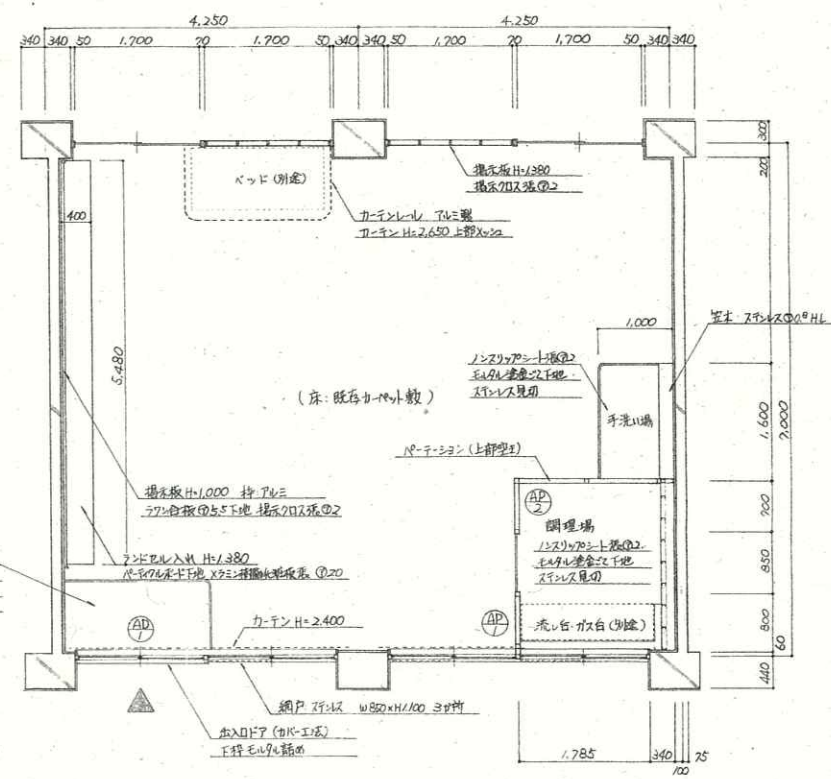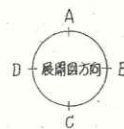

仕上表(改修後)

床	カーペット敷(既存) 調理場、手洗、場、ノズリップシ張⑥の2	
壁	G-EP塗(黒灰 垢取撤去部も丸み補修) 調理場、手洗、場、LGS65 7Lキシアルボード張④8 G-EP塗	
巾木	G-EP塗 調理場、手洗、場、ソット巾木H=100	
天井	一部有孔石 巾木口張、(11㎡程度) G-EP塗 塩ビ製圓形緑	
不燃建具	G-EP塗	
類編等	〃 (カーテンBoxを含む)	
鋼製設備	ノー・ジョン 卵形ステン鋼強化扉取張 出入口丁(加圧式) 円形ステン鋼の3 強化型内丁④4(調理場) 扉下: 手動式軽電シャッター 2枚付 扉下 ステン鋼 3枚付	
その他	窓木 ステン④のQ.H 昆虫金網、ステン製 カーテンレール 1枚付、カーテンH=2,650(上部×2/2)、H=2,400 ランドセル入りW5,480×H1,380 指手板 5,500×1,000 保護壁(出入口丁)7枚換え 外構: 道路 コンクリートは引上げ寸①100 積石敷①100 配筋D10@200(9×33共) 止水鉄79が土寸④500	

CHECK	SUBJECT	SCALE	SHEET No.	課長	主任	課長補佐	副主査	主査	係長	係員	船橋市建築部建築課
2	船橋市行田面放課後こども設置工事設計図	1階平面図、平面詳細図	各記	2/3							〒黒船町在田町2丁目10番25号 TEL 047-436-2682-7
			DATE								
			H12.6								

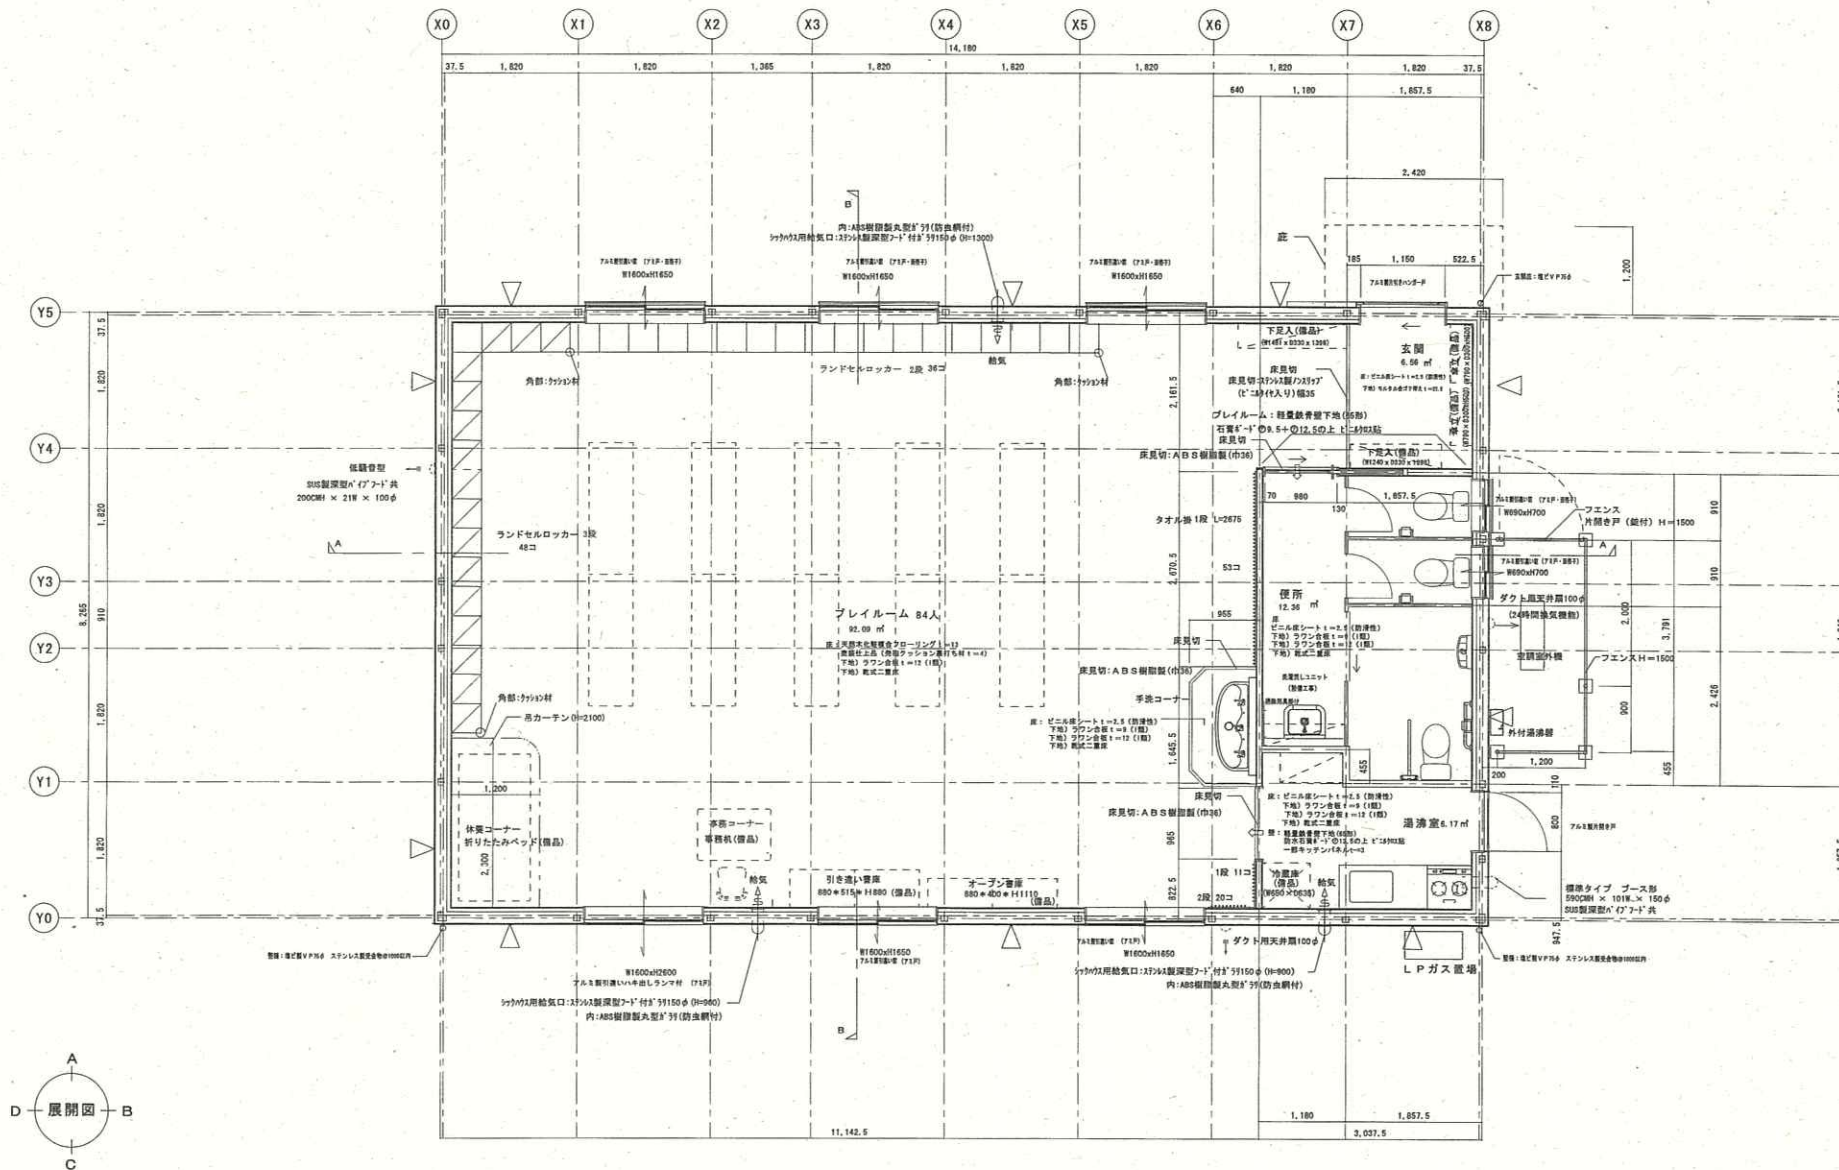


※ 非常照明は各室対称1411号

備考	訂正年月日	工事名称	御承諾	図面名称	縮尺	年月日
		船橋市行田西第2放課後ルーム新築工事		平面図	S=1:50	
		船橋市本町2-21-24 TEL047-434-0222	△ 〇			
		船長谷川清次郎設計事務所	△ 〇		図面番号	No. A-10 (10/43)
		一級建築士事務所 千葉県知事登録 第1-0001-3261号				
		一級建築士 長谷川 清次郎 登録番号 第102376号				

令和6年度

施設の配置図

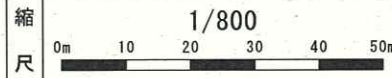


学校名

前原小学校

調査番号	(都道府県)	(市町村)	(学 校)	整理番号
12	20	40	214	514

514

凡 例	
建 物	
(未)	未とりこわし建物
(危)	危険建物
(借)	借用建物
(時)	一時使用建物
(他)	他管轄の建物
建物以外の工作物	
(囲)	外 柵
(門)	正門・通用門
(倉)	簡易な倉庫
(吹)	吹抜け渡り廊下
(受)	受水槽
(機)	浄化槽機械室
(ポ)	ポンプ小屋
(キュー)	キュービクル
(動)	動物小屋
(観)	観察池
(ふ)	ふれあい広場
(き)	危険物置場
(残)	残採置場
(自)	自転車置場
(ブ)	プロパン置場
(焼)	焼却炉
(温)	温室
(百)	百葉箱
(貯)	地下貯留施設
(バ)	バックネット
(防)	防球ネット
(掲)	掲揚ポール
(農)	農具倉庫
(簡)	簡易な小規模構造物

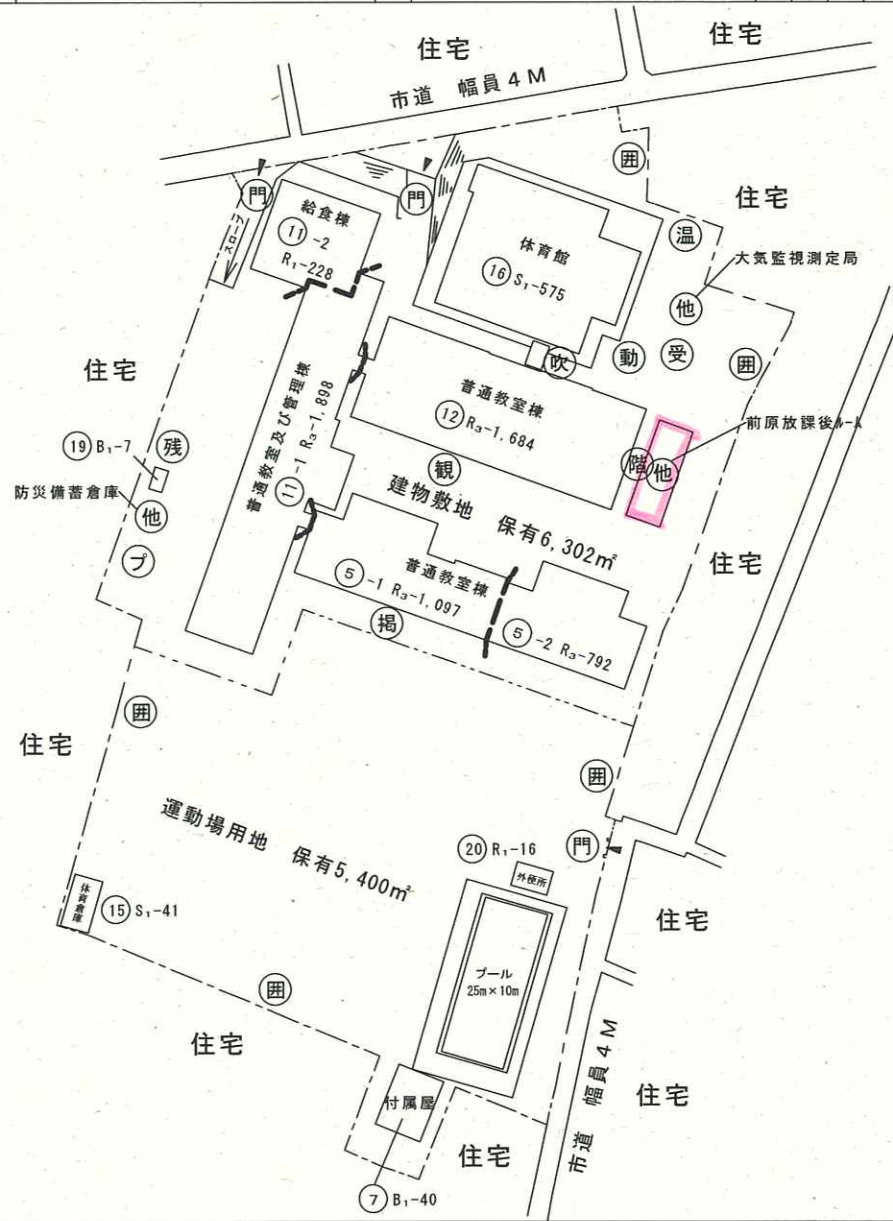

令和6年度

平面図

縮尺

1/500



学校名

前原小学校

調査番号


(都道府県)

(市町村)

(学 校)

整理番号

514

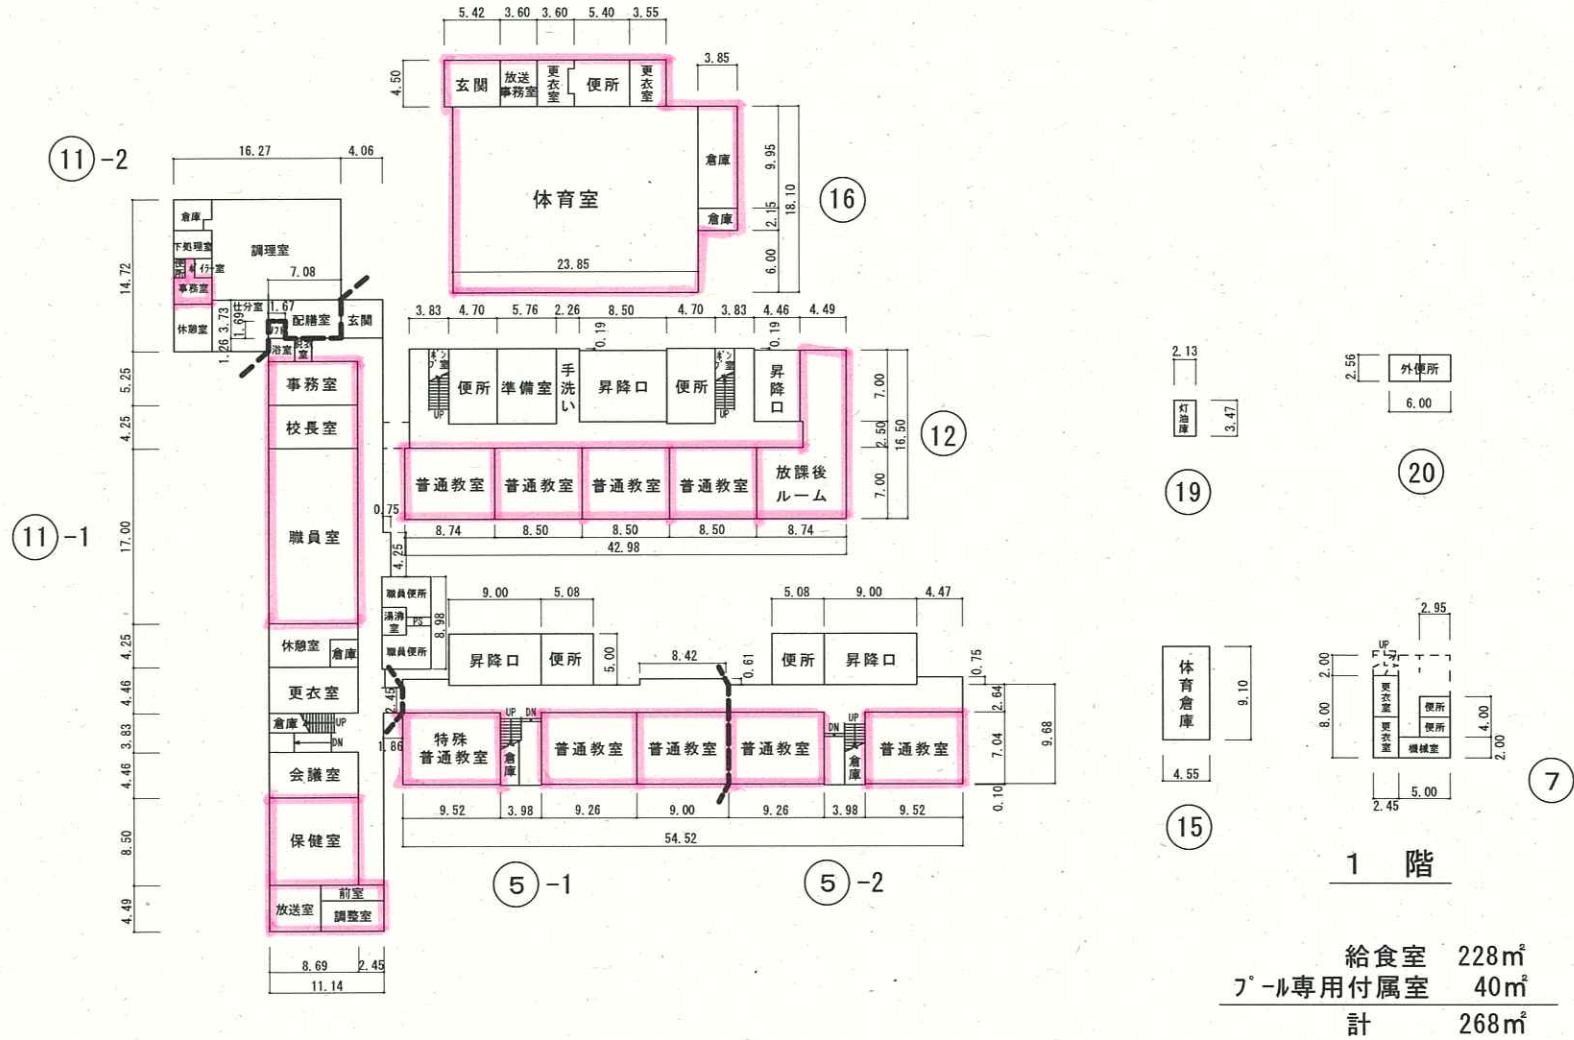

令和6年度

平面図

縮尺

1/500



学校名

前原小学校

調査番号

(都道府県)
12


(市町村)
204

(学 校)
0214

整理番号

514

⑪-1

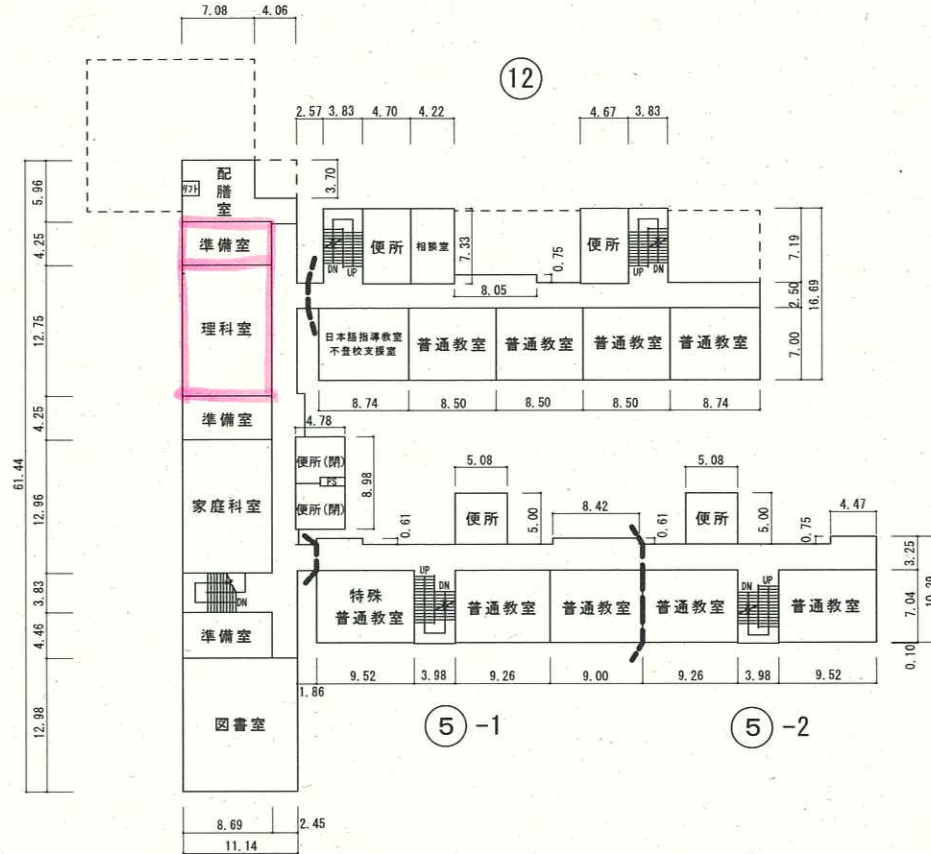

2 階

令和6年度

平面図

縮尺

1/500



学校名

前原小学校

調査番号

(都道府県)
12


(市町村)
204

(学 校)
0214

整理番号

514

⑪-1

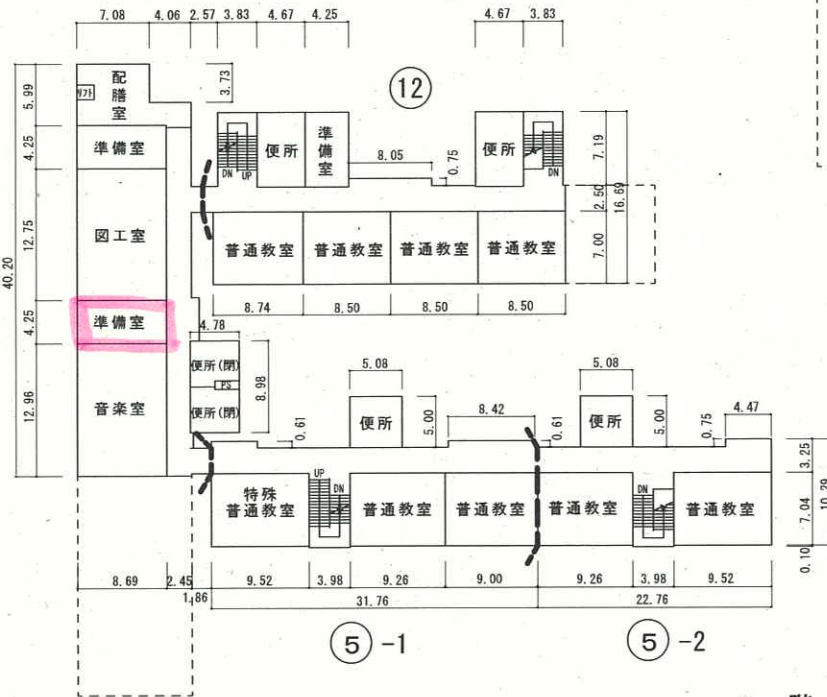


⑤-1

⑤-2


3 階

⑫



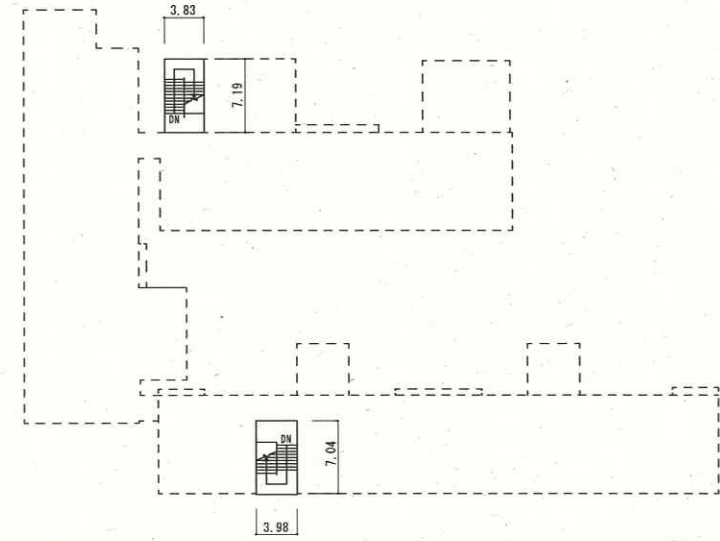


⑤-1

屋 階

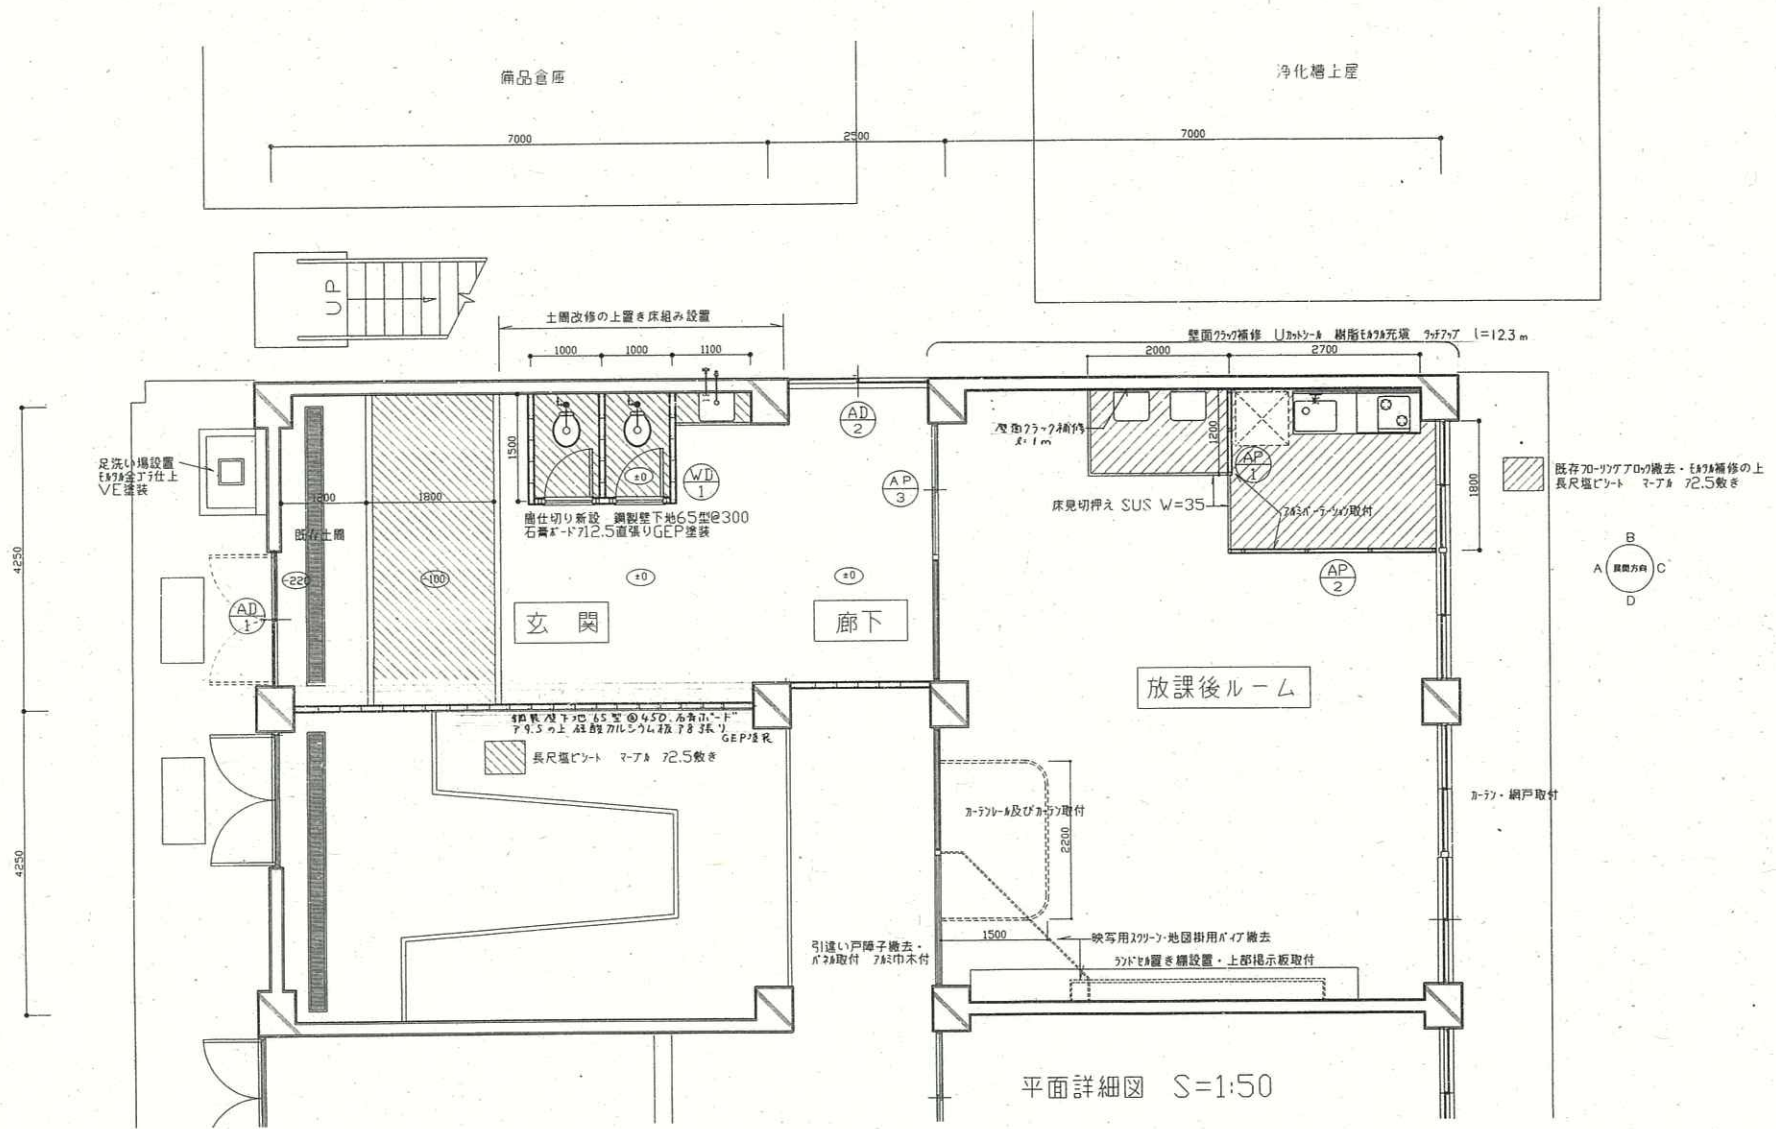

CHECK	SUBJECT 船橋市市立放課後ルーム設置 工事設計図	SCALE 1/50 DATE 2000.11	SHEET No. 2	設計者 設計校 設計校 設計校 設計校 設計校 設計校 設計校	船橋市建設局建築部建築課 〒436-8601 船橋市津町2丁目15番25号 TEL 0474-36-2042-7
-------	-----------------------------------	----------------------------------	----------------	--	---

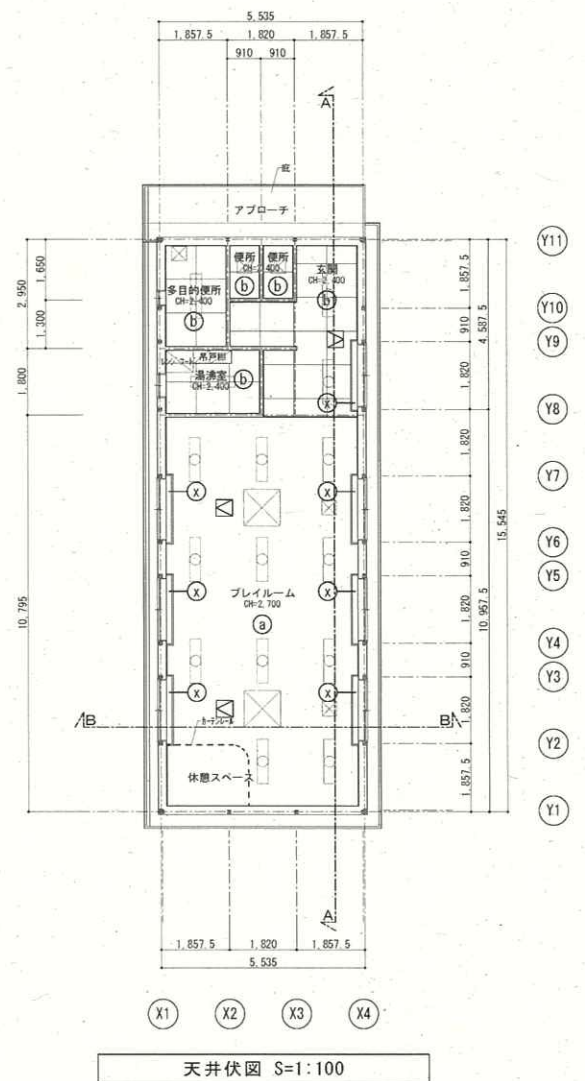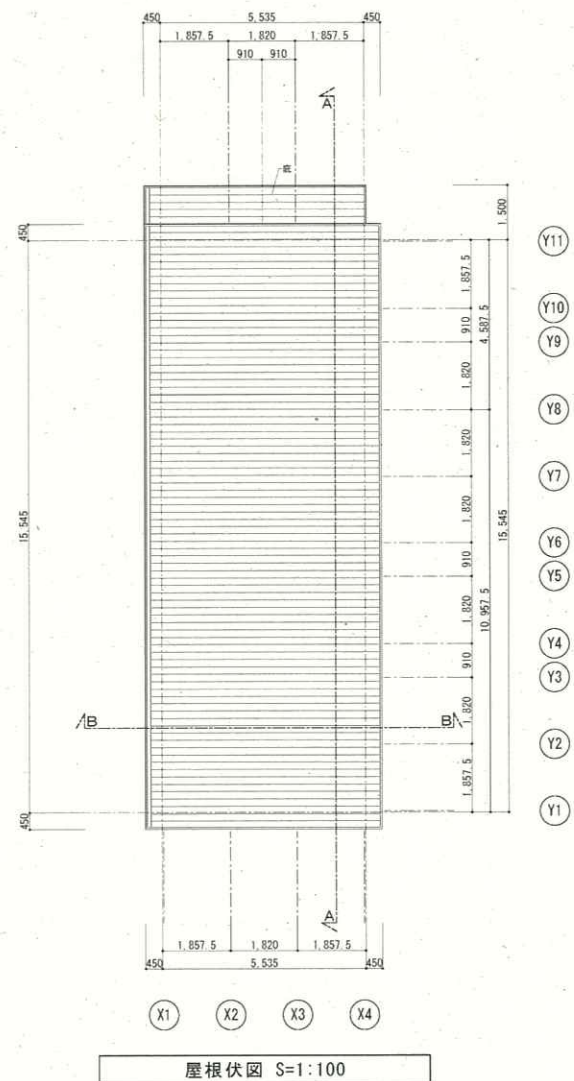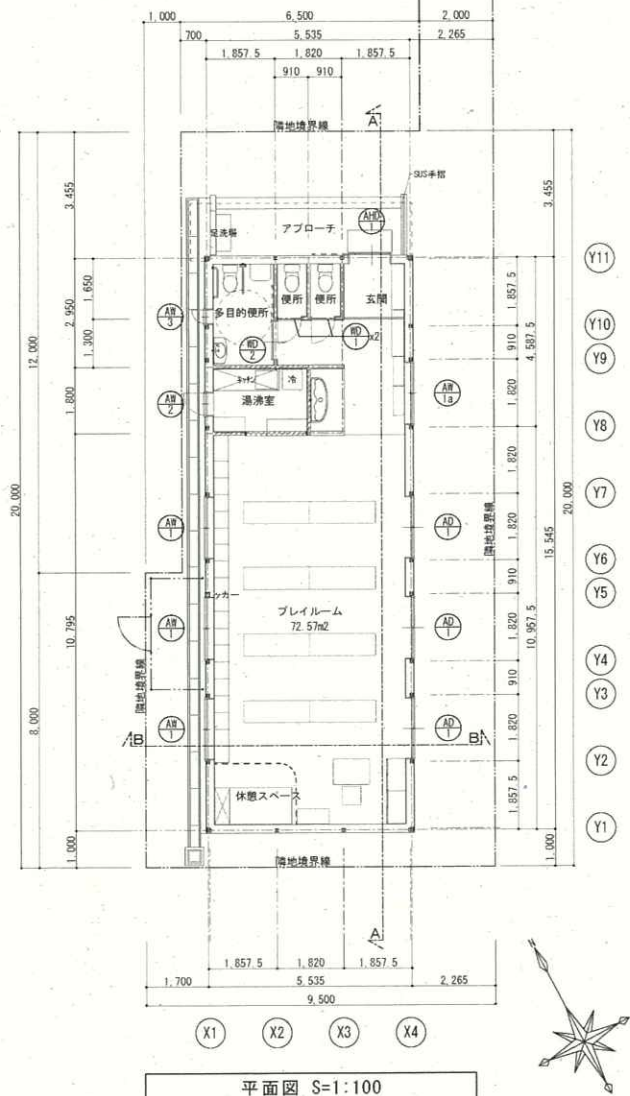

符号	天井仕上	符号・記号	凡例
(a)	LGS下地 石膏ボードt9.5	▽	天井点検口(目地)450x450 2箇所
(b)	LGS下地 化粧石膏ボードt9.5(不燃)	△	天井点検口(目地)450x450 1箇所
(c)	化粧石膏ボードt9.5(不燃)	×	天井点検口(目地)450x450 1箇所
			天井点検口(目地)450x450 1箇所



株式会社 CMS
〒264-0026 千葉県市川区西郷3-3-17
TEL 043-309-4651 FAX 043-309-4652
一級建築士事務所 千葉県知事登録 第1-0906-6199号
一級建築士 登録番号 第200882号 市川 隆司


DATE	CHECK	CHECK	DRAWN	DRAWN

MEMO

PROJECT NAME	NO.
船橋市前原第2放課後ルーム新築工事	A-08
TITLE	SCALE
平面図・屋根伏図・天井伏図	1:100

NO.
A-08
(09/50)

凡 例	
建 物	
⑥未	未とりこわし建物
⑥危	危険建物
⑥借	借用建物
⑥時	一時使用建物
⑥他	他管轄の建物
建物以外の工作物	
⑥囲	外 柵
⑥門	正門・通門用
⑥倉	簡易な倉庫
⑥吹	吹抜け渡り廊下
⑥受	受水槽
⑥機	浄化槽機械室
⑥ポ	ポンプ小屋
⑥キュー	キュービクル
⑥動	動物小屋
⑥観	観察池
⑥ふ	ふれあい広場
⑥き	危険物置場
⑥残	残採置場
⑥自	自転車置場
⑥ブ	プロパン置場
⑥焼	焼却炉
⑥温	温室
⑥百	百葉箱
⑥貯	地下貯留施設
⑥バ	バックネット
⑥防	防球ネット
⑥掲	掲揚ポール
⑥農	農具倉庫
⑥簡	簡易な小規模構造物

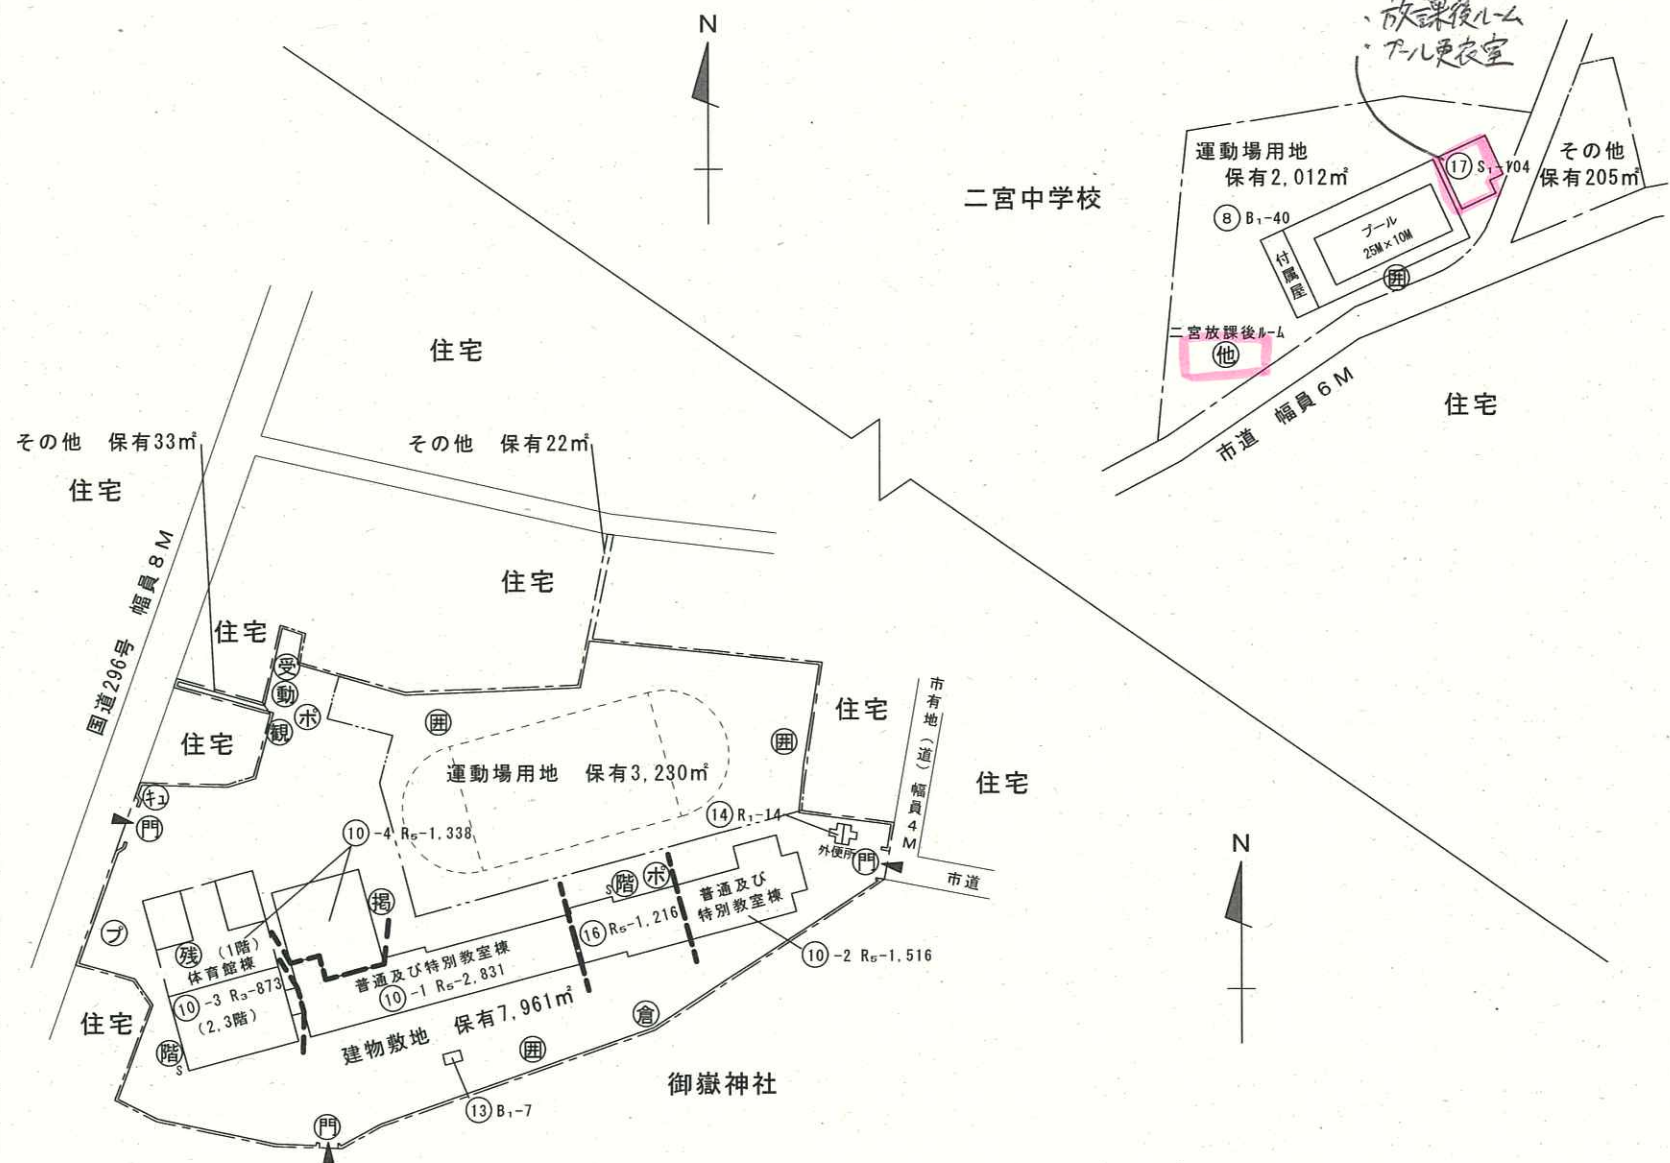

令和6年度

平面図

縮尺

1/500



学校名

二宮小学校

調査番号

(都道府県)

12

(市町村)


204

(学 校)

0215

整理番号

515

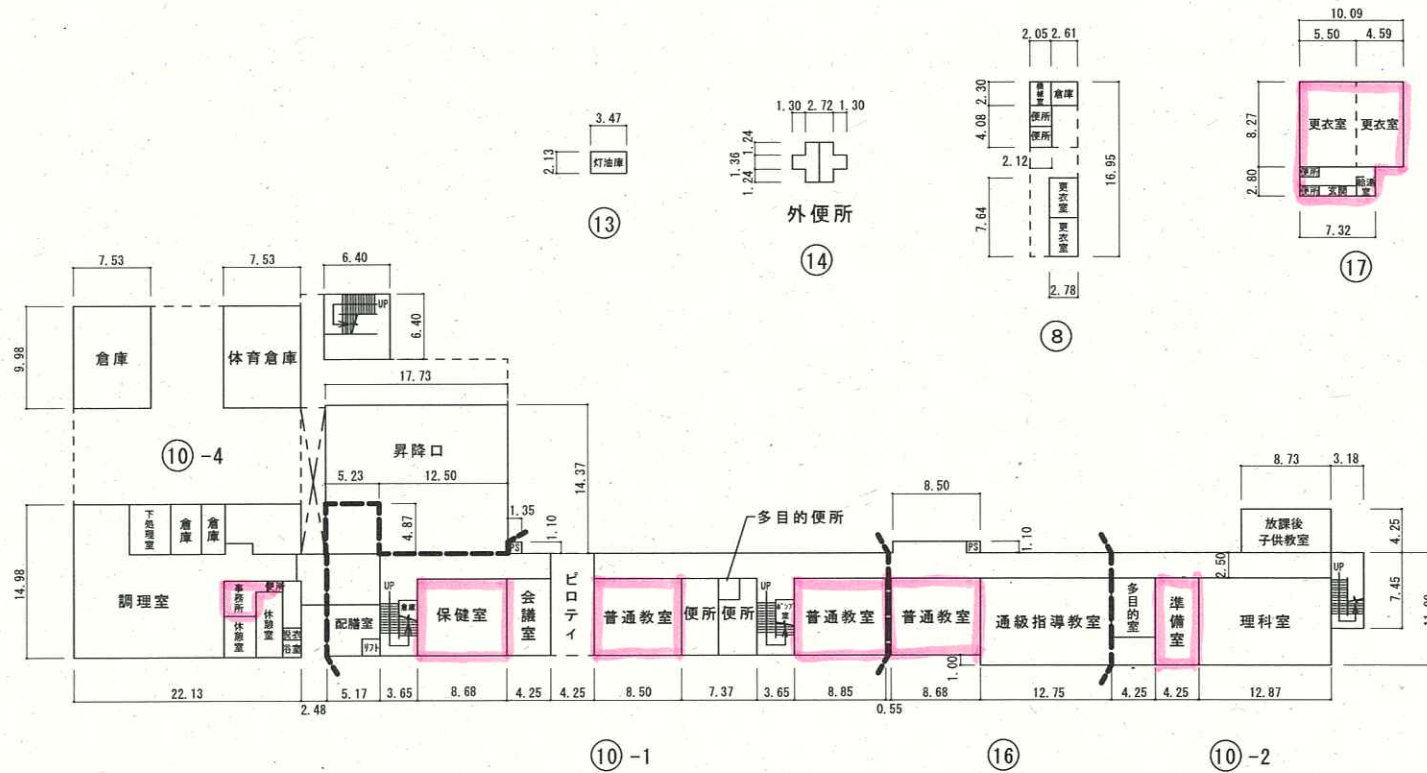

1 階

給食室	300㎡
プール専用付属室	40㎡
ランチルーム	144㎡
計	484㎡

令和6年度

平面図

縮
尺

1/500

0m 10 20 30m

学
校
名

二宮小学校

調
査
番
号



(都道府県)

(市町村)

(学 校)

整
理
番
号

515

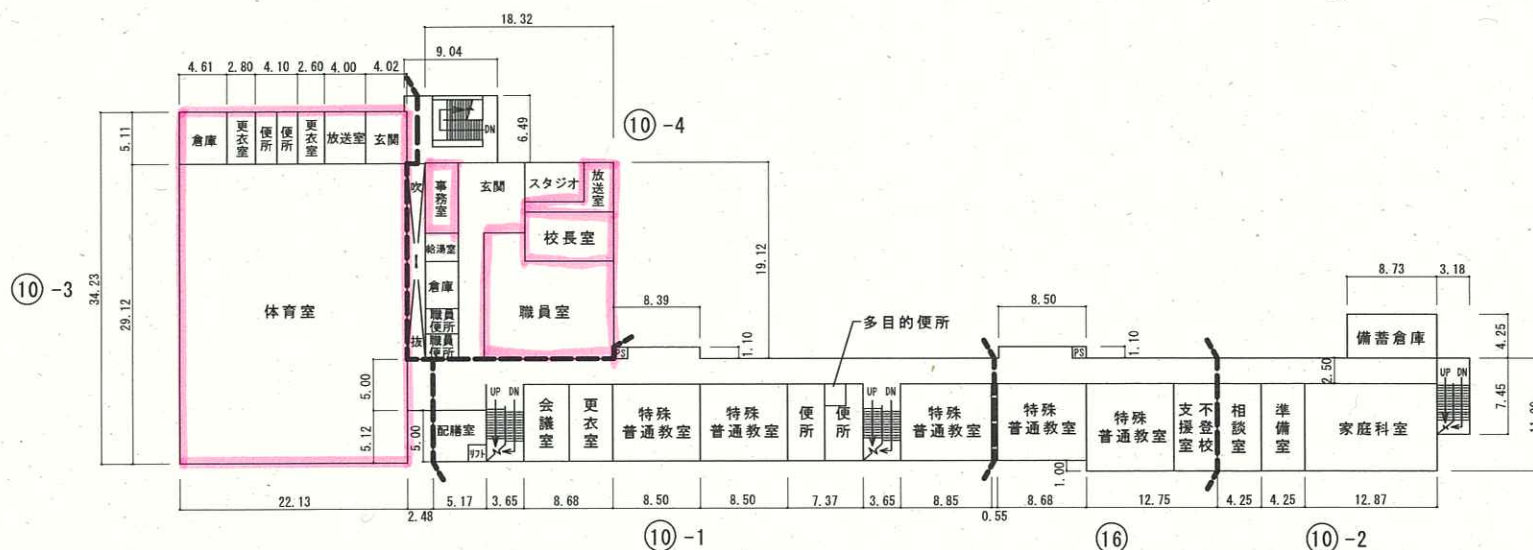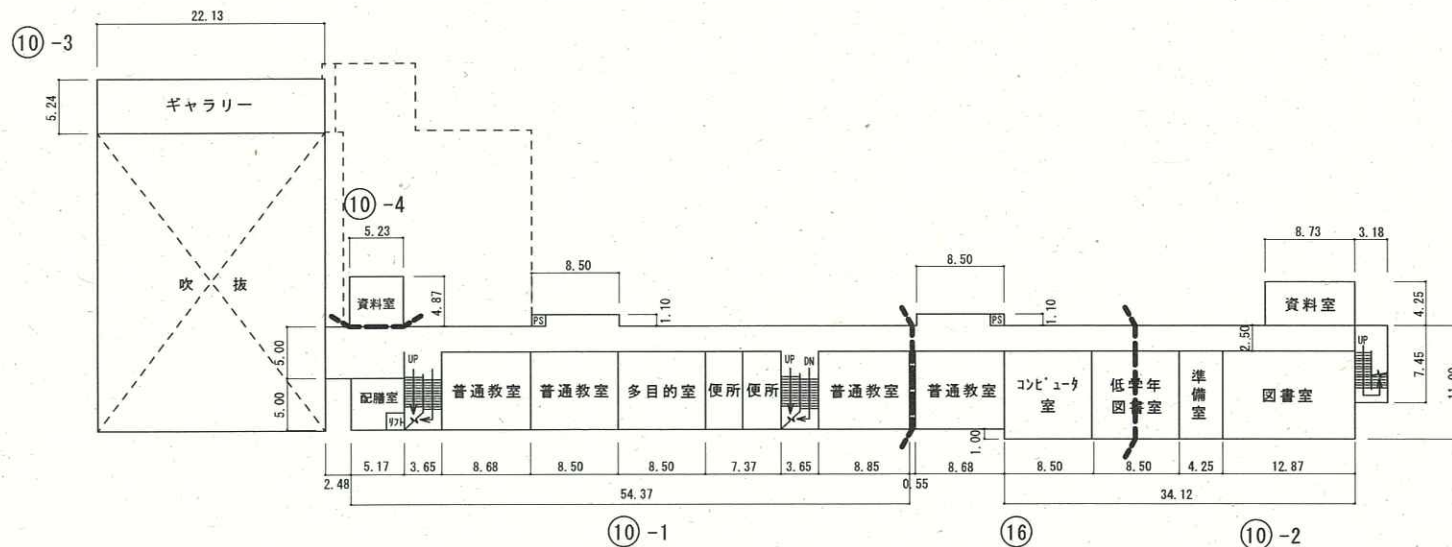

令和6年度

平面図

縮尺

1/500

0m 10 20 30m

学校名

二宮小学校

調査番号

(都道府県)
12(市町村)
2040(学 校)
215





整理番号

515

屋 階

5 階

4 階

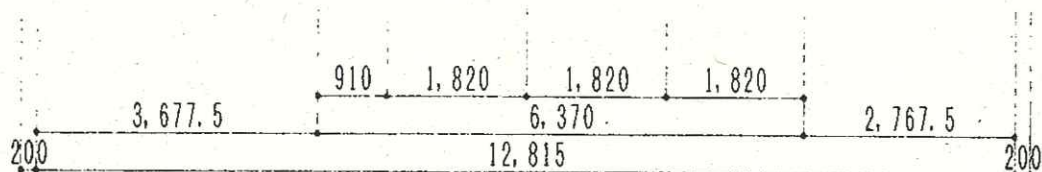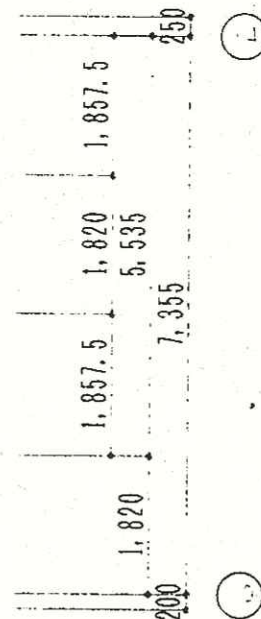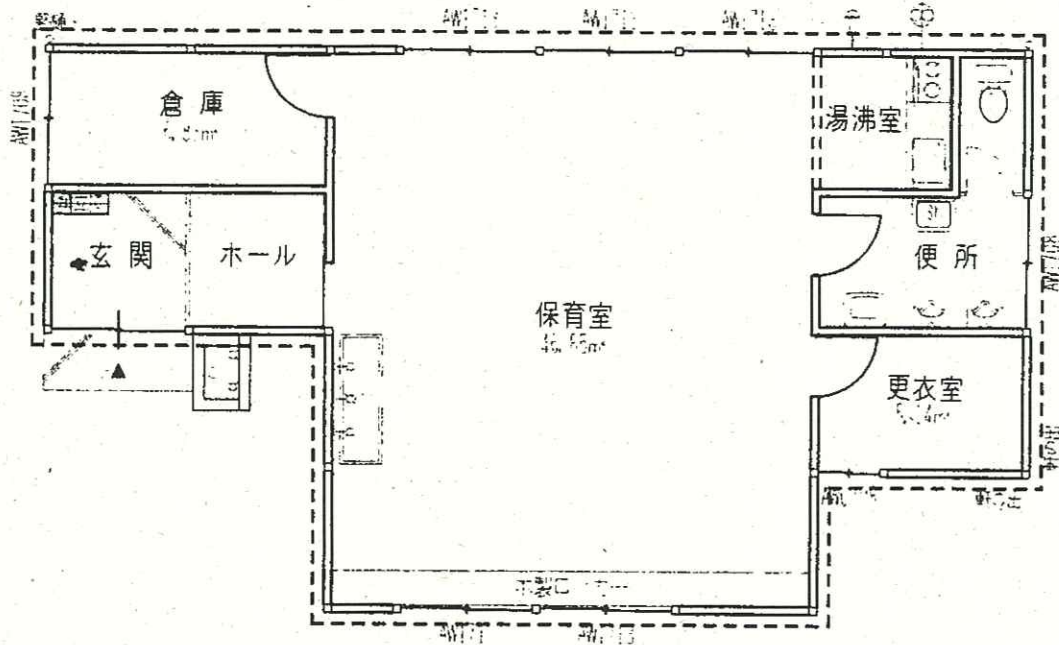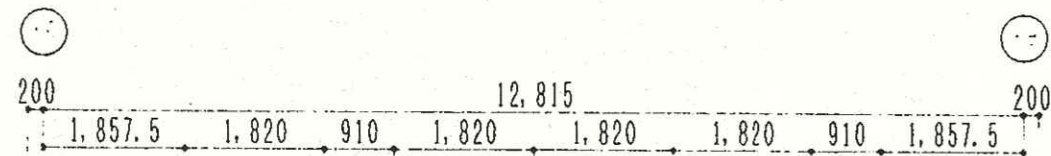

平面図 S: 1/100

143

形状変更
2017.3.30
毎20分計

二宮

プール平面図から


既設樹に接続

公設樹に接続

※大便器FVは節水型、流し水栓は泡まつ吐水型を用いる

凡 例			
記 号	名 称	備 考	
---	給 水 管	硬質塩化ビニル管 H1VP 屋外埋設配管	
---	排 水 管	(屋内部) 硬質塩化ビニル管 VP (屋外部) 硬質塩化ビニル管 VU	
+	仕 切 弁	5K コア付	
⊕	溝 掃 口		


改修樹リスト			
記 号	名 称	樹 径	備 考
①	小口径雨水樹	150φ	塩ビ製蓋 (御影)
②	小口径雨水樹	150φ	塩ビ製蓋 (御影)
③	小口径インバート樹	150φ	塩ビ製蓋 (御影)
④	小口径インバート樹	150φ	塩ビ製蓋 (御影)
⑤	小口径インバート樹	150φ	塩ビ製蓋 (御影)
⑥	小口径インバート樹	150φ	塩ビ製蓋 (御影)
⑦	小口径インバート樹	150φ	塩ビ製蓋 (御影)
⑧	ドロップ樹	150φ	塩ビ製蓋 (御影)

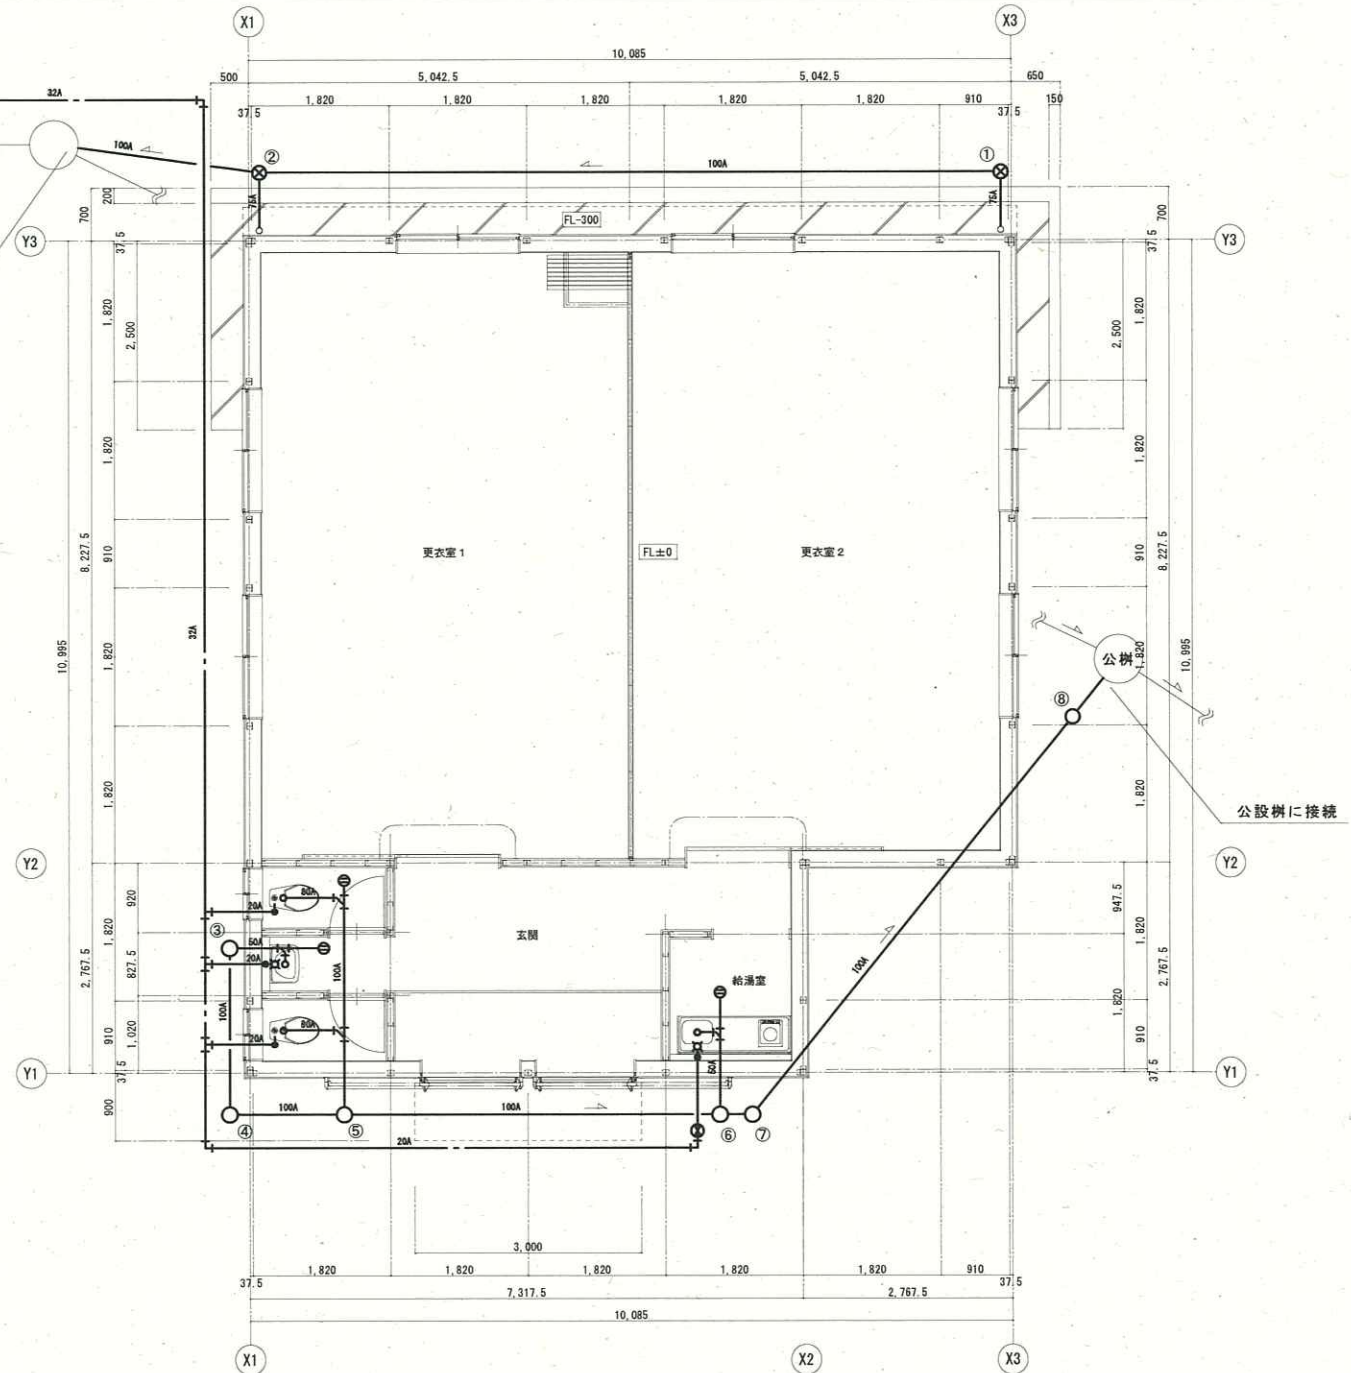

令和6年度

施設の配置図

縮尺

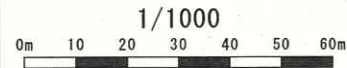

学校名

薬円台南小学校

調査番号

(都道府県)

(市町村)

(学 校)

整理番号

536


凡 例

建 物

- (未) 未とりこわし建物
- (危) 危険建物
- (借) 借用建物
- (時) 一時使用建物
- (他) 他管轄の建物

建物以外の工作物

- (囲) 外 柵
- (門) 正門・通用門
- (倉) 簡易な倉庫
- (吹) 吹抜け渡り廊下
- (受) 受水槽
- (機) 浄化槽機械室
- (水) ポンプ小屋
- (キ) キュービクル
- (動) 動物小屋
- (観) 観察池
- (ふ) ふれあい広場
- (き) 危険物置場
- (残) 残採置場
- (自) 自転車置場
- (ブ) プロパン置場
- (焼) 焼却炉
- (温) 温室
- (百) 百葉箱
- (貯) 地下貯留施設
- (バ) バックネット
- (防) 防球ネット
- (掲) 掲揚ポール
- (農) 農具倉庫
- (簡) 簡易な小規模構造物

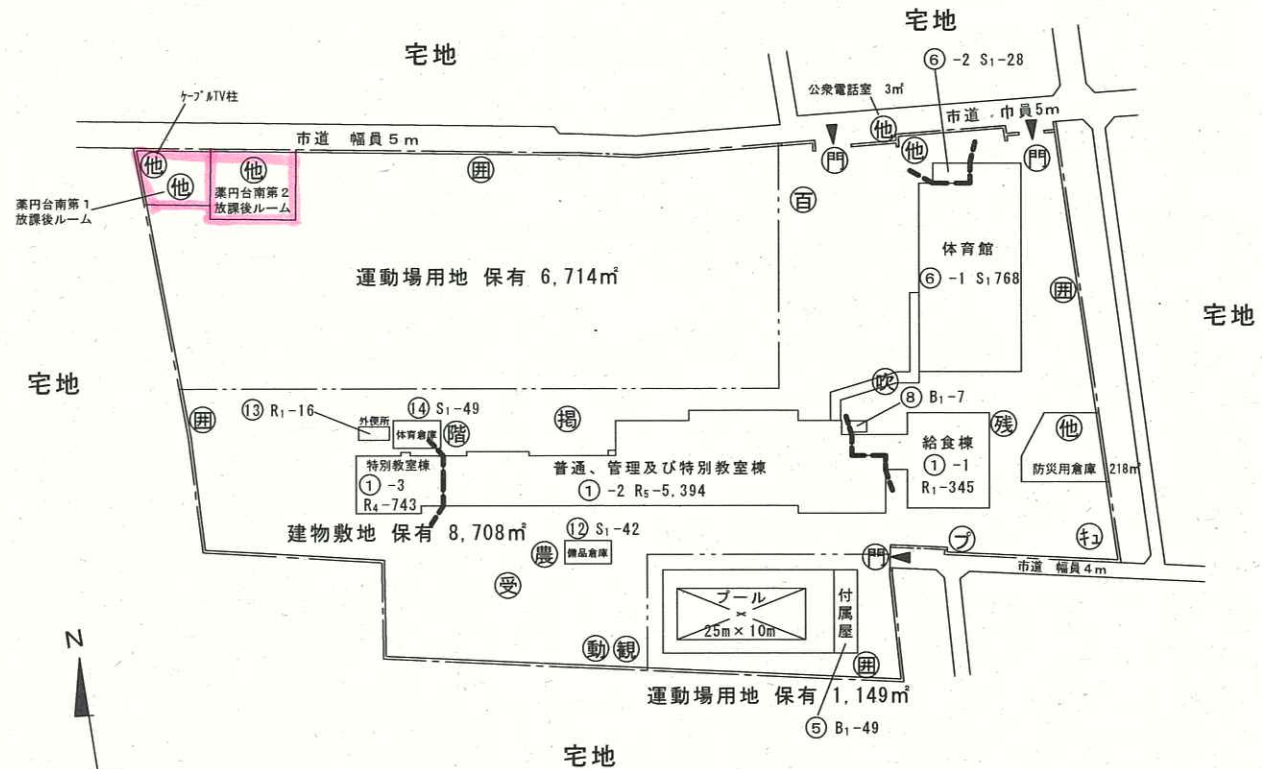

令和6年度

平面図

縮尺

1/500

0m 10 20 30m

学校名

薬円台南小学校

調査番号


(都道府県)

(市町村)

(学 校)

整理番号

536

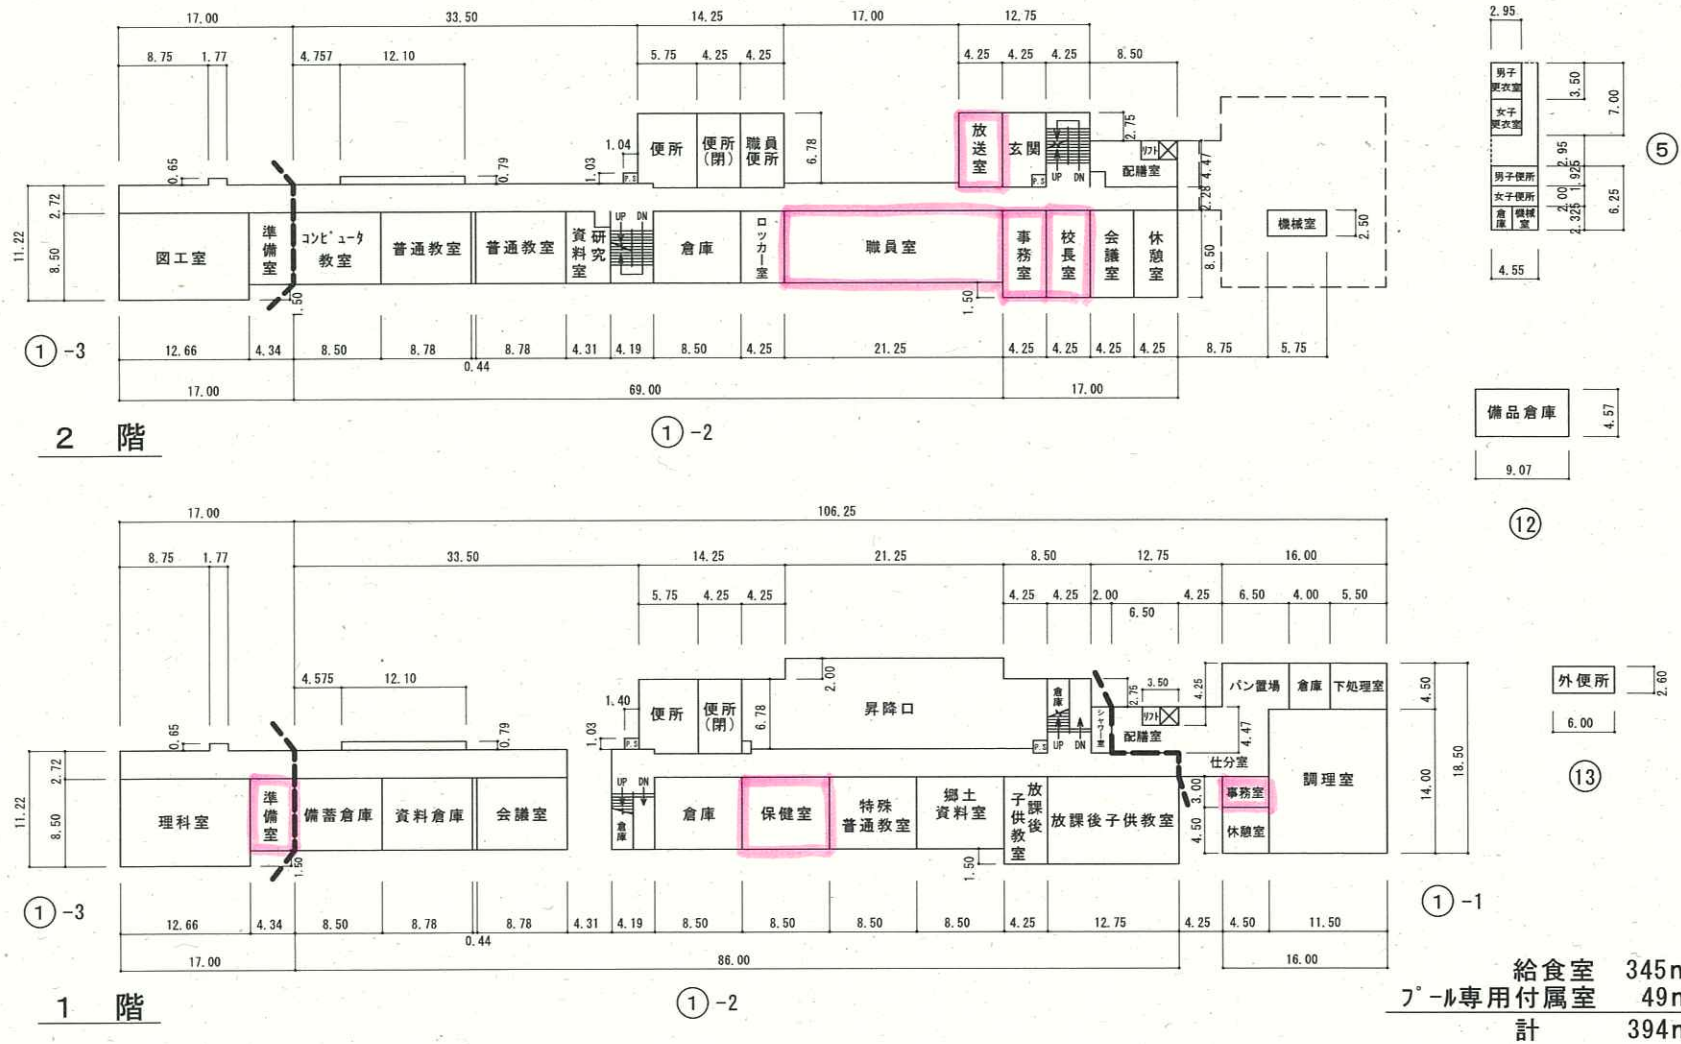

令和6年度

平面図

縮尺

1/500



学校名


薬円台南小学校

調査番号


(都道府県) 12 (市町村) 2040 (学 校) 236

整理番号

536

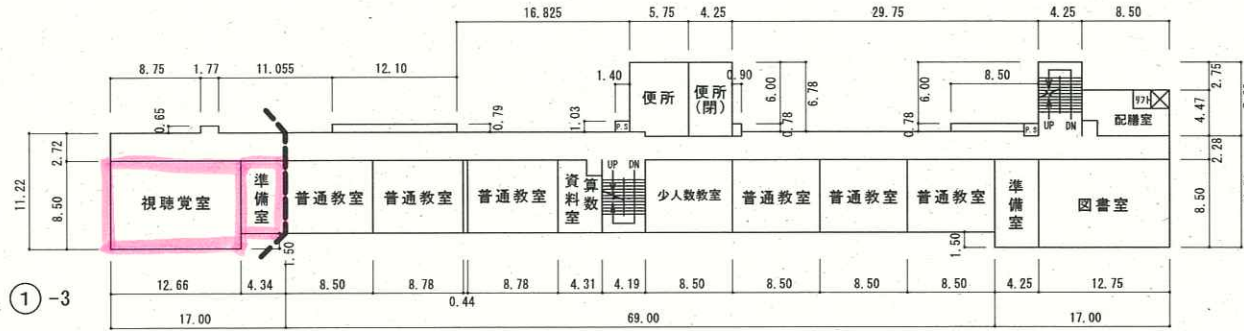

4 階

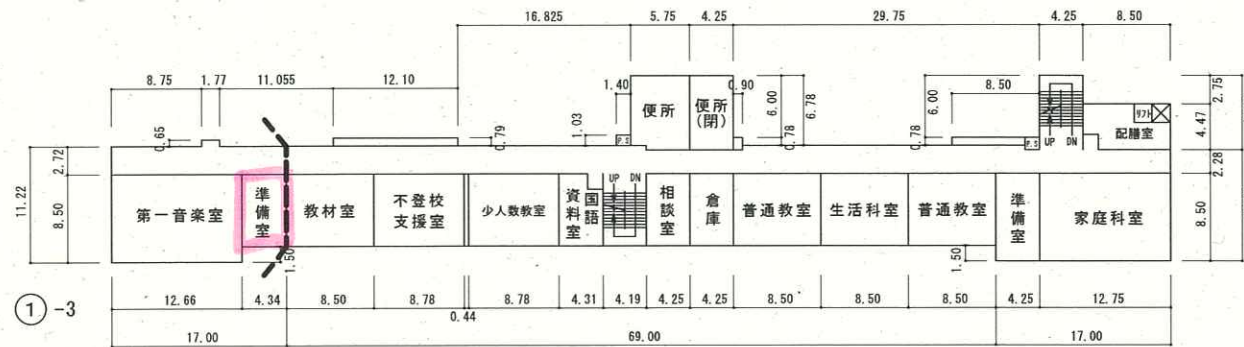

3 階

令和6年度

平面図

縮尺

1/500

0m 10 20 30m

学校名


薬田台南小学校

調査番号


(都道府県)
12(市町村)
2040(学 校)
236

整理番号

536

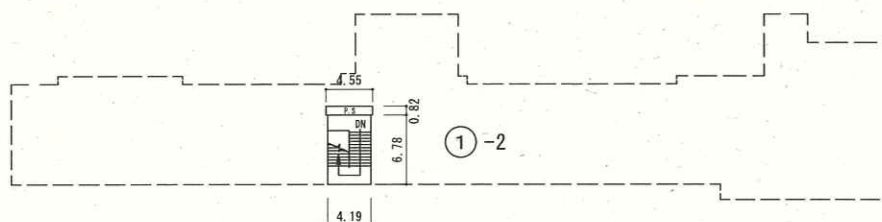


屋 階

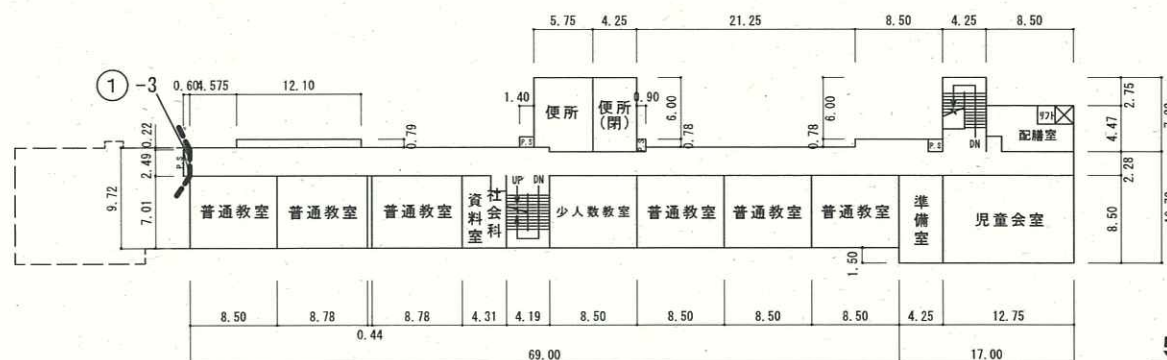

5 階


①-2

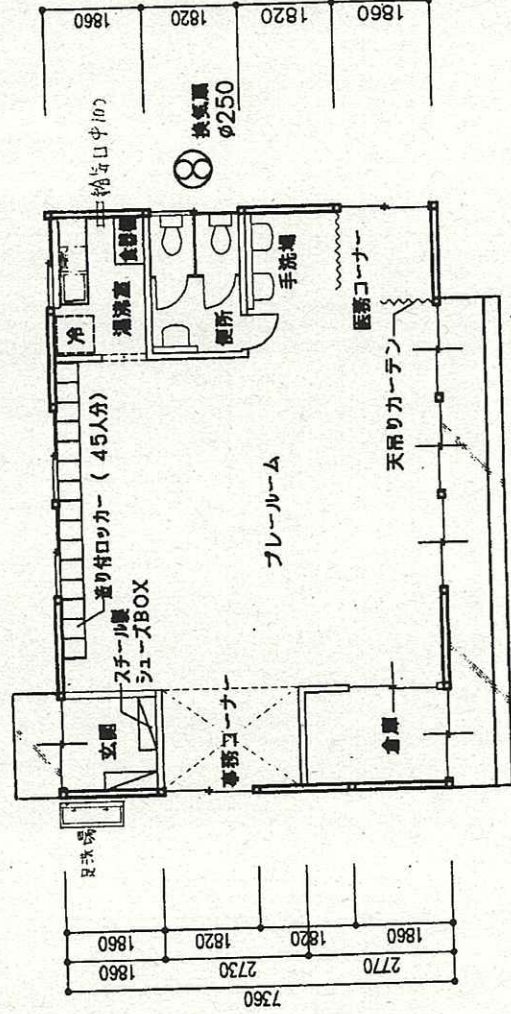

平面図 1/100



- ◆備品は別途。
- ◆建築・延床面積： $8.265 \times 12.815 = 105.91\text{m}^2$
- ◆通りは柱芯とする。

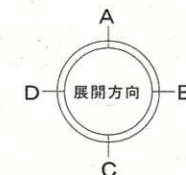

150

令和6年度

施設の配置図

縮尺

1/1000

0m 10 20 30 40 50 60m

学校名

田喜野井小学校

調査番号

(都道府県)

(市町村)


(学 校)

整理番号


1 2 2 0 4 0 2 5 1

551

凡 例	
建 物	
Ⓐ	未とりこわし建物
Ⓑ	危険建物
Ⓒ	借用建物
Ⓓ	一時使用建物
Ⓔ	他管轄の建物
建物以外の工作物	
Ⓐ	外 柵
Ⓑ	正門・通用門
Ⓒ	簡易な倉庫
Ⓓ	吹抜け渡り廊下
Ⓔ	受水槽
Ⓕ	浄化槽機械室
Ⓖ	ポンプ小屋
Ⓗ	キュービクル
Ⓙ	動物小屋
Ⓚ	観察池
Ⓛ	ふれあい広場
Ⓜ	危険物置場
Ⓝ	残採置場
Ⓟ	自転車置場
Ⓡ	プロパン置場
Ⓢ	焼却炉
Ⓣ	温室
Ⓤ	百葉箱
ⓖ	地下貯留施設
ⓗ	バックネット
Ⓣ	防球ネット
Ⓤ	掲揚ポール
ⓖ	農具倉庫
Ⓢ	簡易な小規模構造物

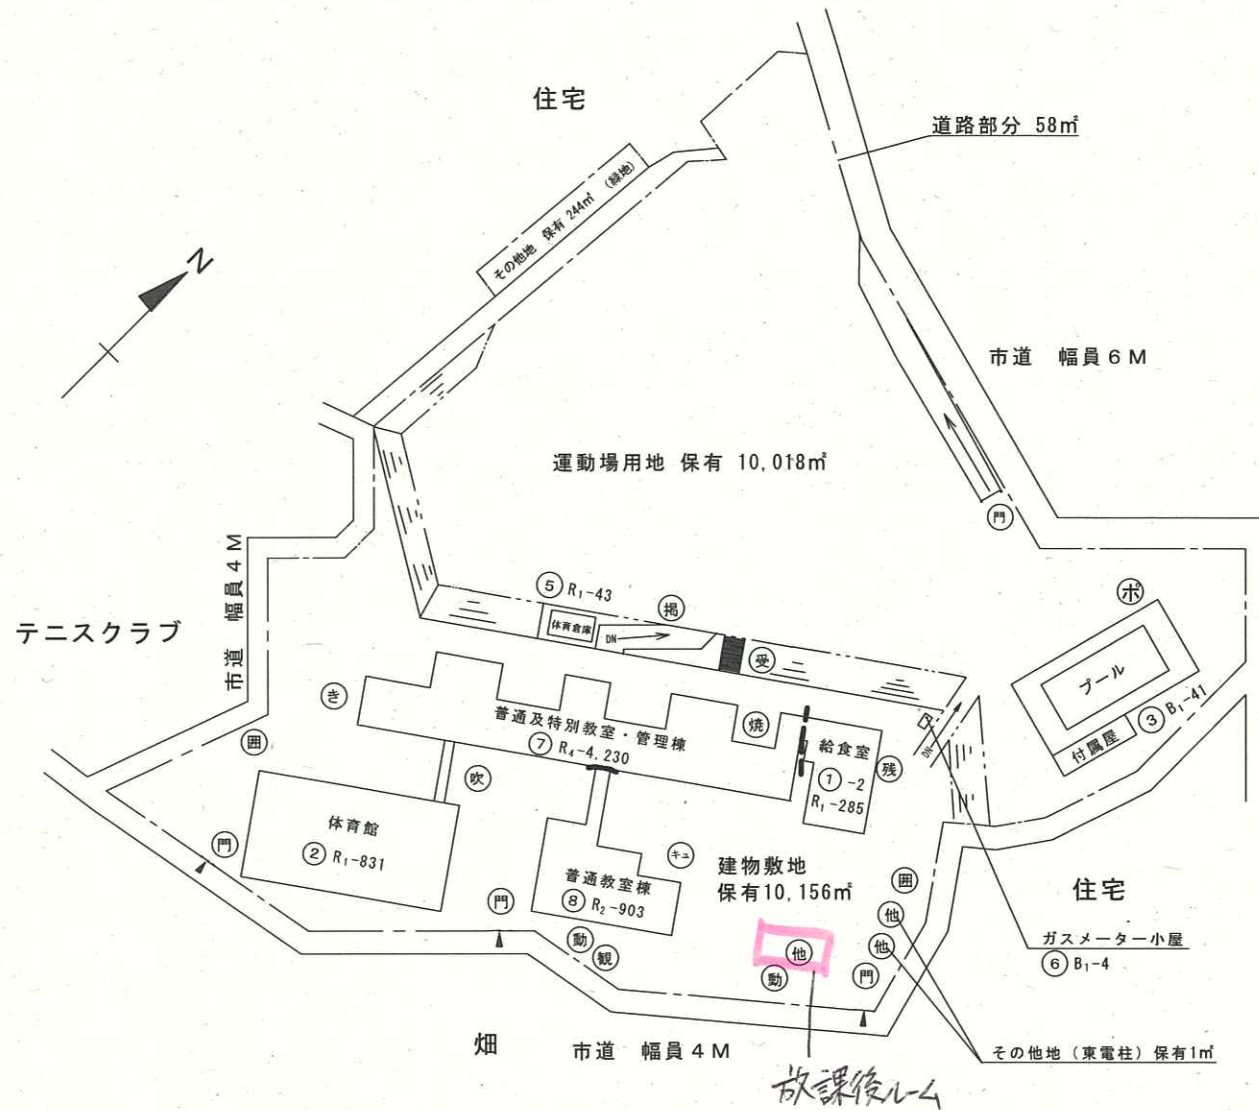

551

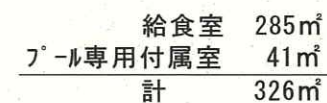

令和6年度

平面図

縮尺

1/500

0m 10 20 30m

学校名

田喜野井小学校

調査番号


(都道府県)

(市町村)

(学 校)

整理番号

551

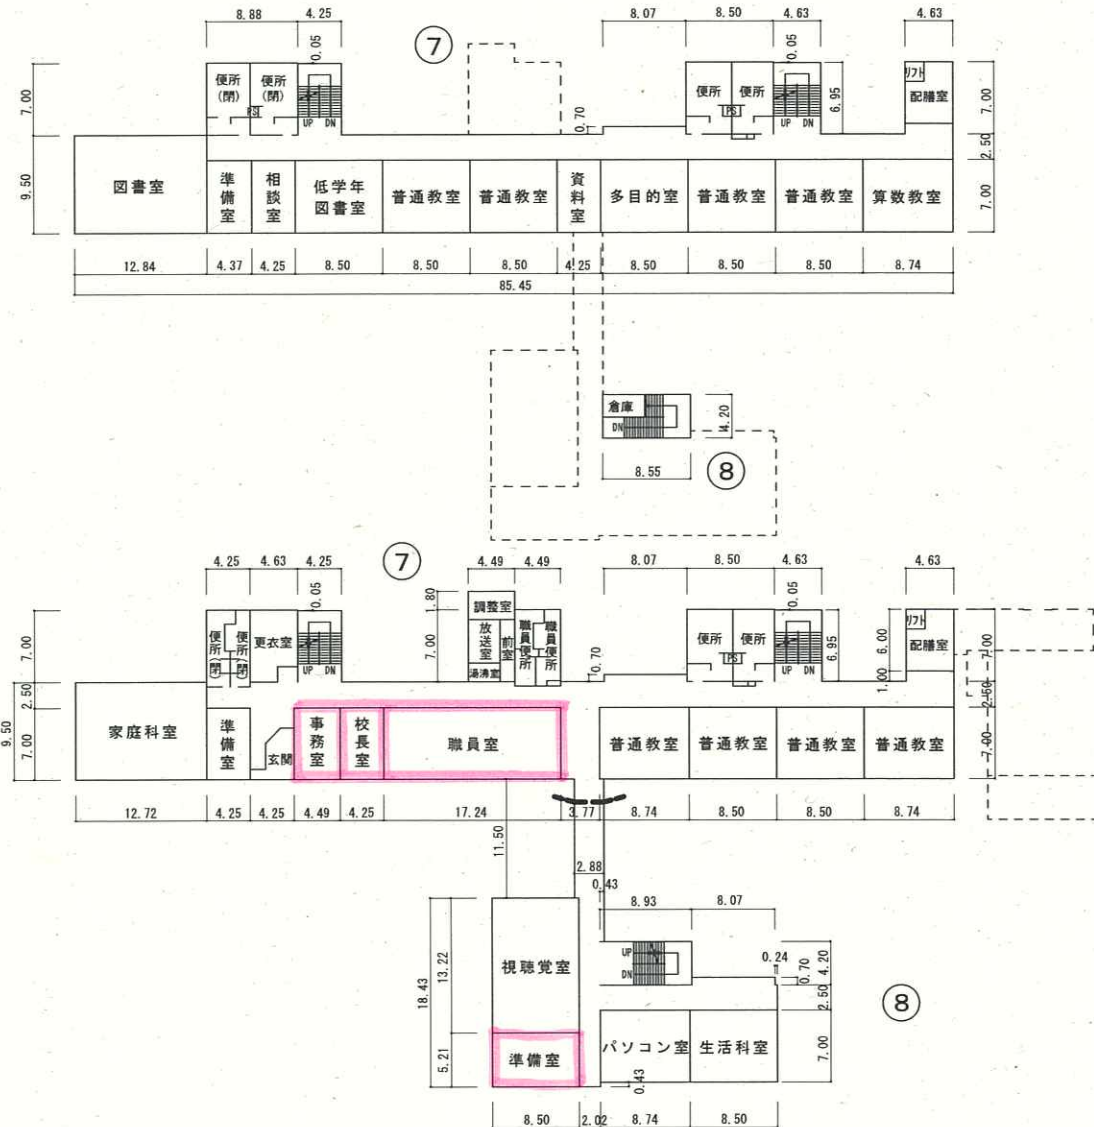

令和6年度

平面図

縮尺




学校名

田喜野井小学校


調査番号

(都道府県)	(市町村)	(学 校)	整理番号
1 2	2 0 4	0 2 5 1	551

551

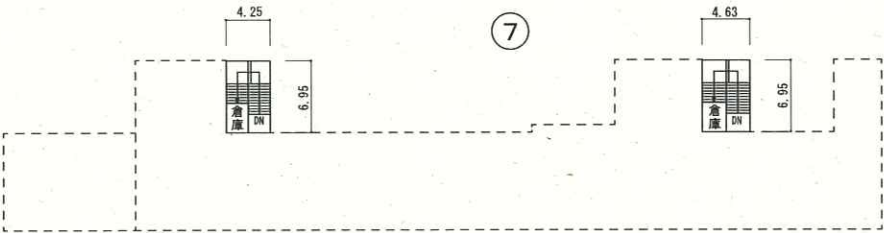



屋 階

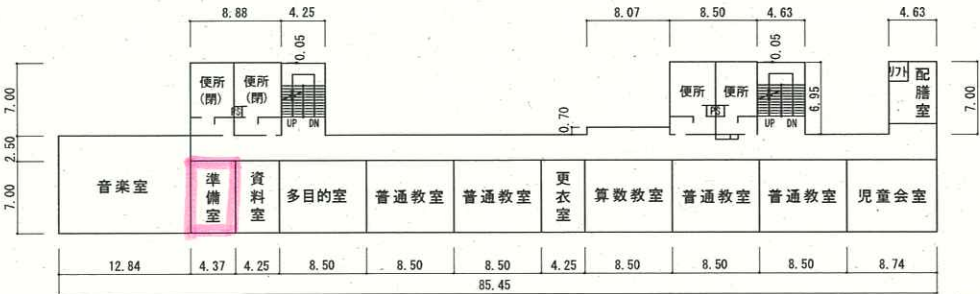

4 階

Handwritten notes in a box:

m
E.H.
4/20/10
[initials]

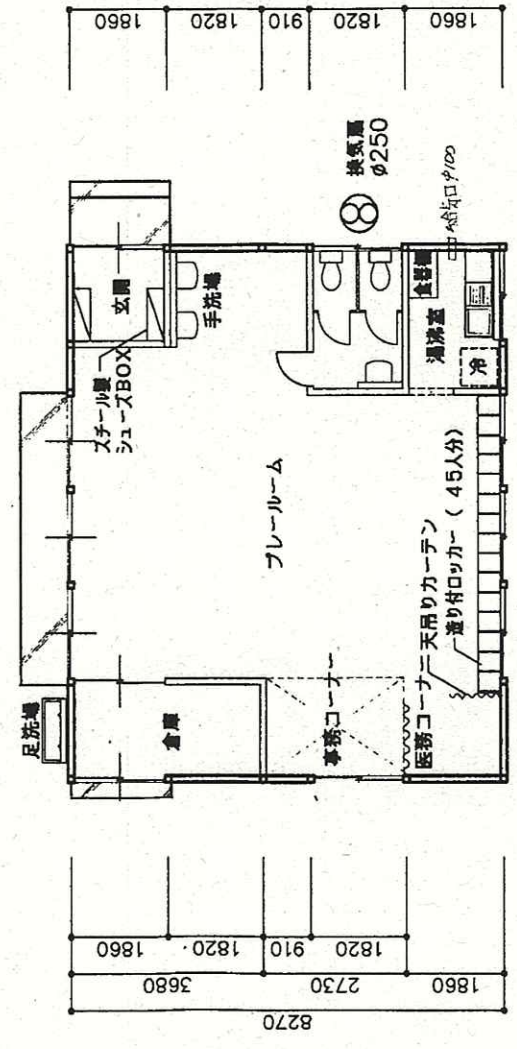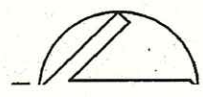

平面図 1/100

社			
---	--	--	--

令和6年度

施設の配置図

縮尺

1/1000

0m 10 20 30 40 50 60m

学校名

三山小学校

調査番号

(都道府県)

(市町村)

(学 校)

整理番号

517

凡 例

建 物

- (未) 未とりこわし建物
- (危) 危険建物
- (借) 借用建物
- (時) 一時使用建物
- (他) 他管轄の建物

建物以外の工作物


- (囲) 外 柵
- (門) 正門・通用門
- (倉) 簡易な倉庫
- (吹) 吹抜け渡り廊下
- (受) 受水槽
- (機) 浄化槽機械室
- (ポ) ポンプ小屋
- (キ) キュービクル
- (動) 動物小屋
- (観) 観察池
- (ふ) ふれあい広場
- (き) 危険物置場
- (残) 残採置場
- (自) 自転車置場
- (ブ) プロパン置場
- (焼) 焼却炉
- (温) 温室
- (百) 百葉箱
- (貯) 地下貯留施設
- (バ) バックネット
- (防) 防球ネット
- (掲) 掲揚ポール
- (農) 農具倉庫
- (簡) 簡易な小規模構造物



令和6年度

平面図

縮尺

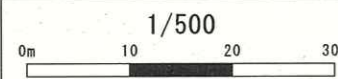

学校名

三山小学校

調査番号



12

2040

217

整理番号

517

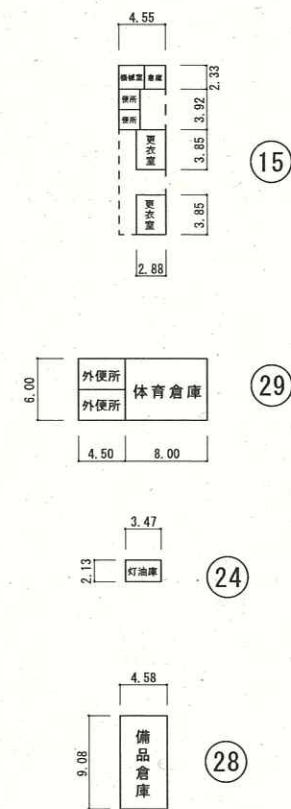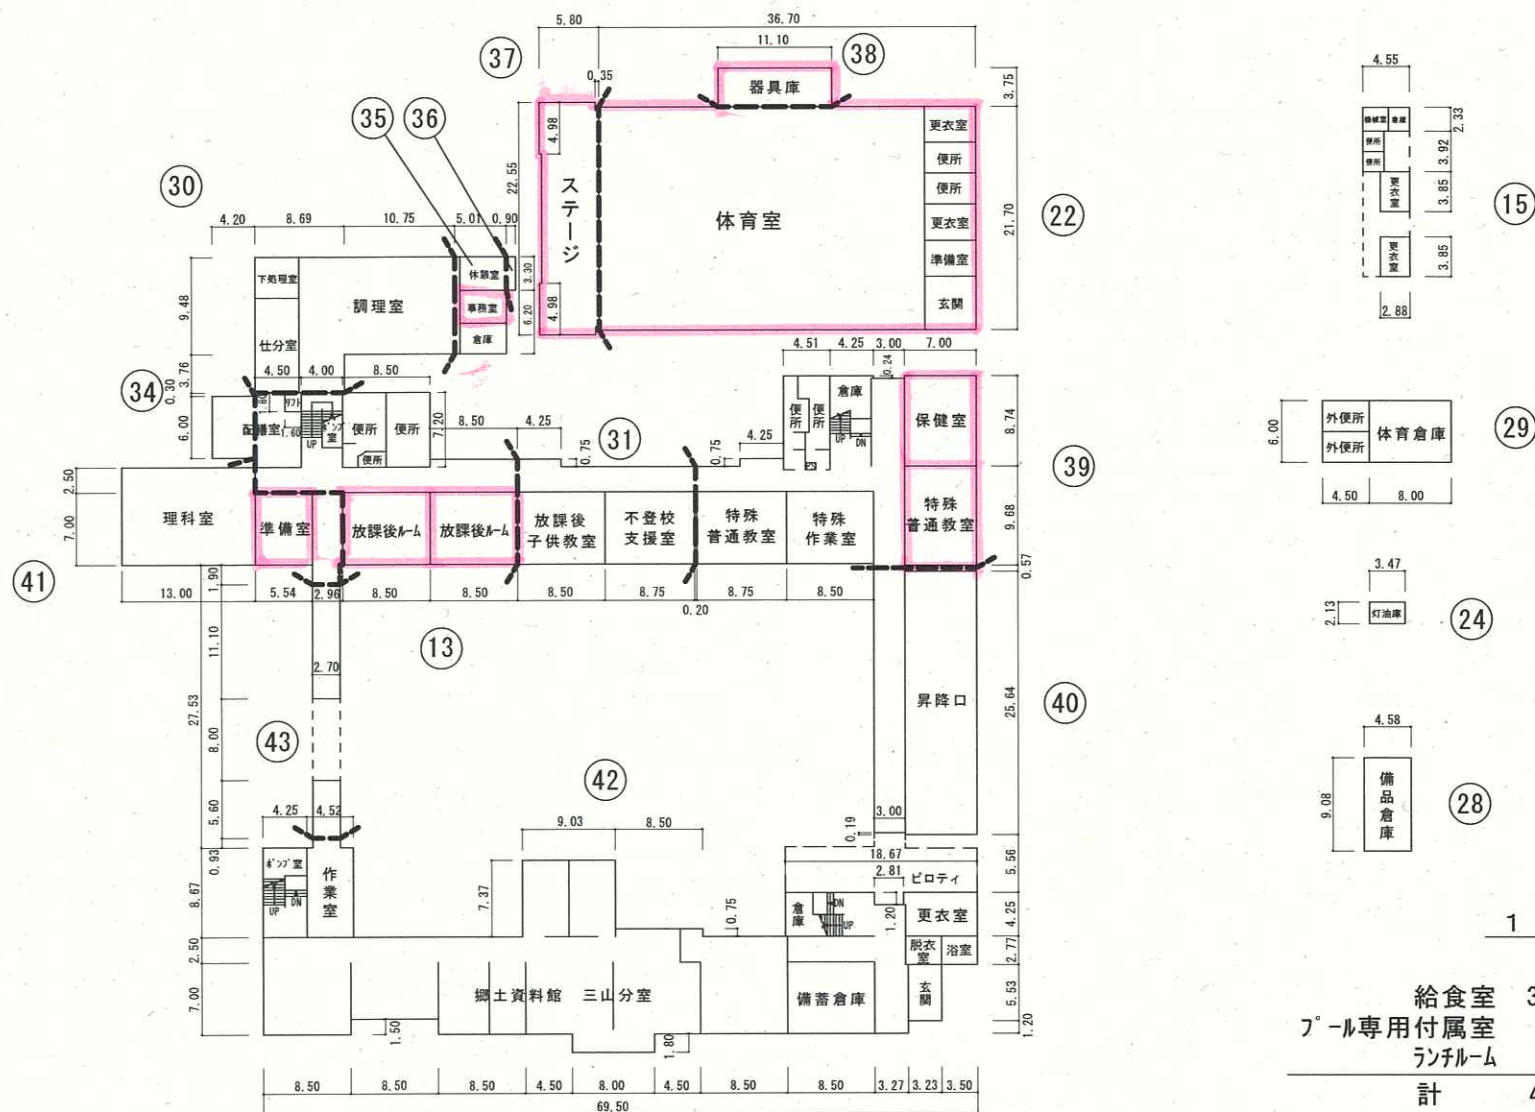

1 階

給食室	323m ²
プール専用付属室	40m ²
ランチルーム	60m ²
計	423m ²

517



令和6年度

平面図

縮尺

1/500



学校名

三山小学校

調査番号


(都道府県)

(市町村)

(学 校)

整理番号

517

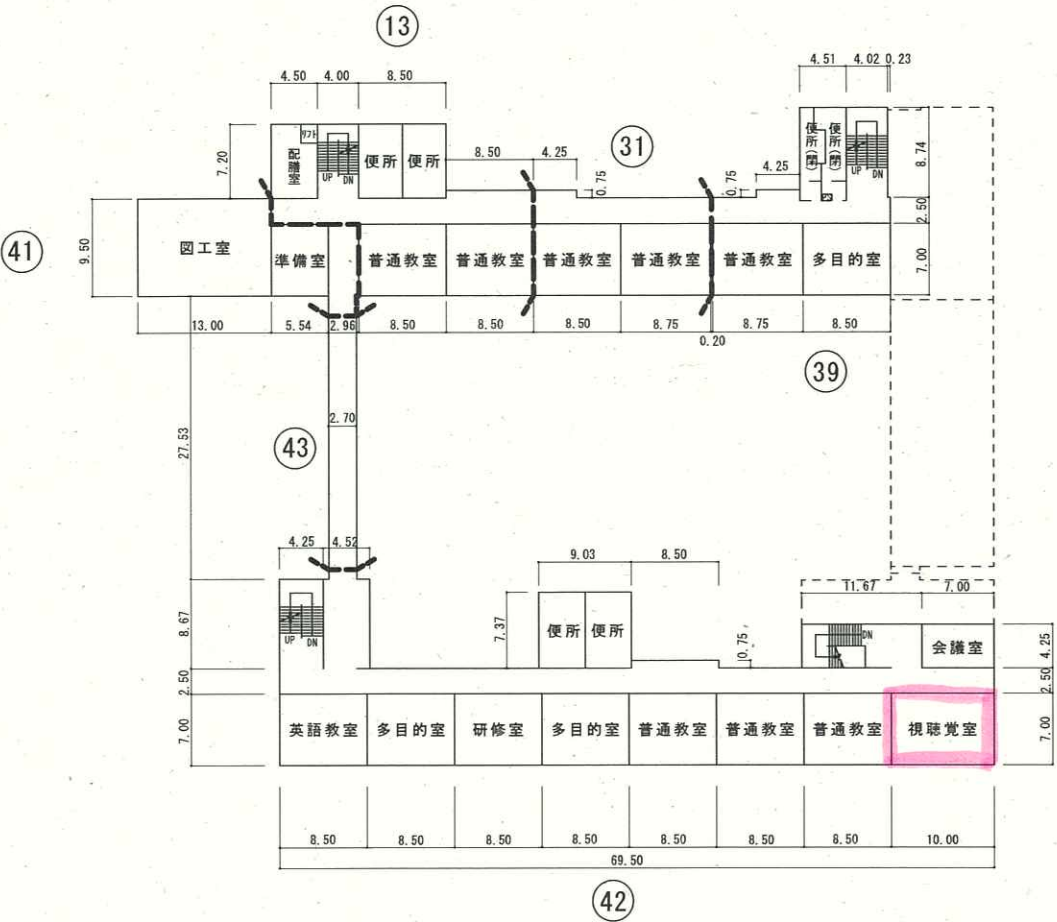

3 階

令和6年度

平面图

縮
尺

1/500



0m 10 20 30m

学
校
名


三山小学校

調
査
番
号(都道府県)
12(市町村)
2040(学 校)
217整
理
番
号


517

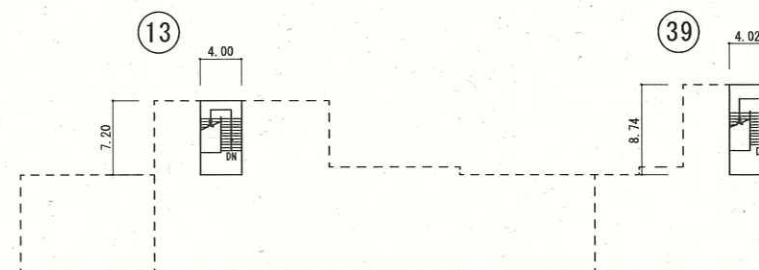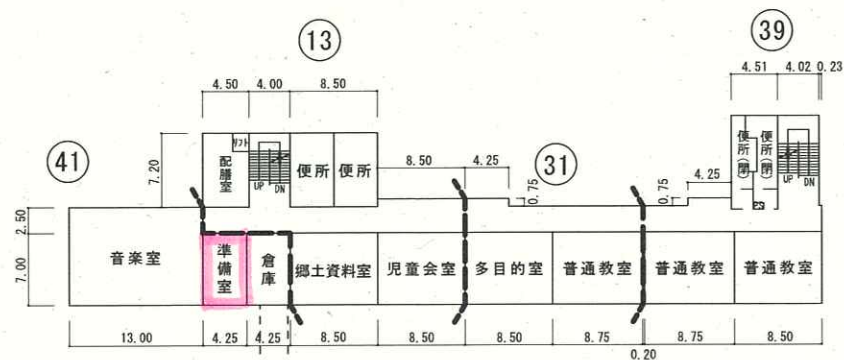

屋 階

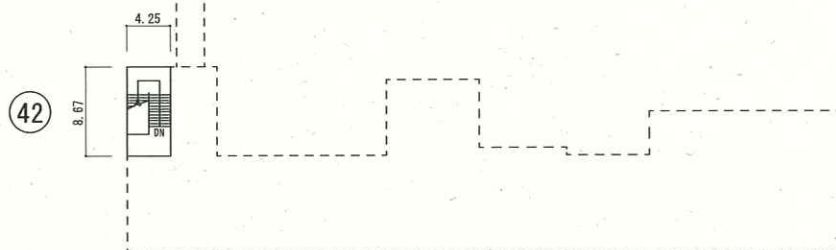

4 階

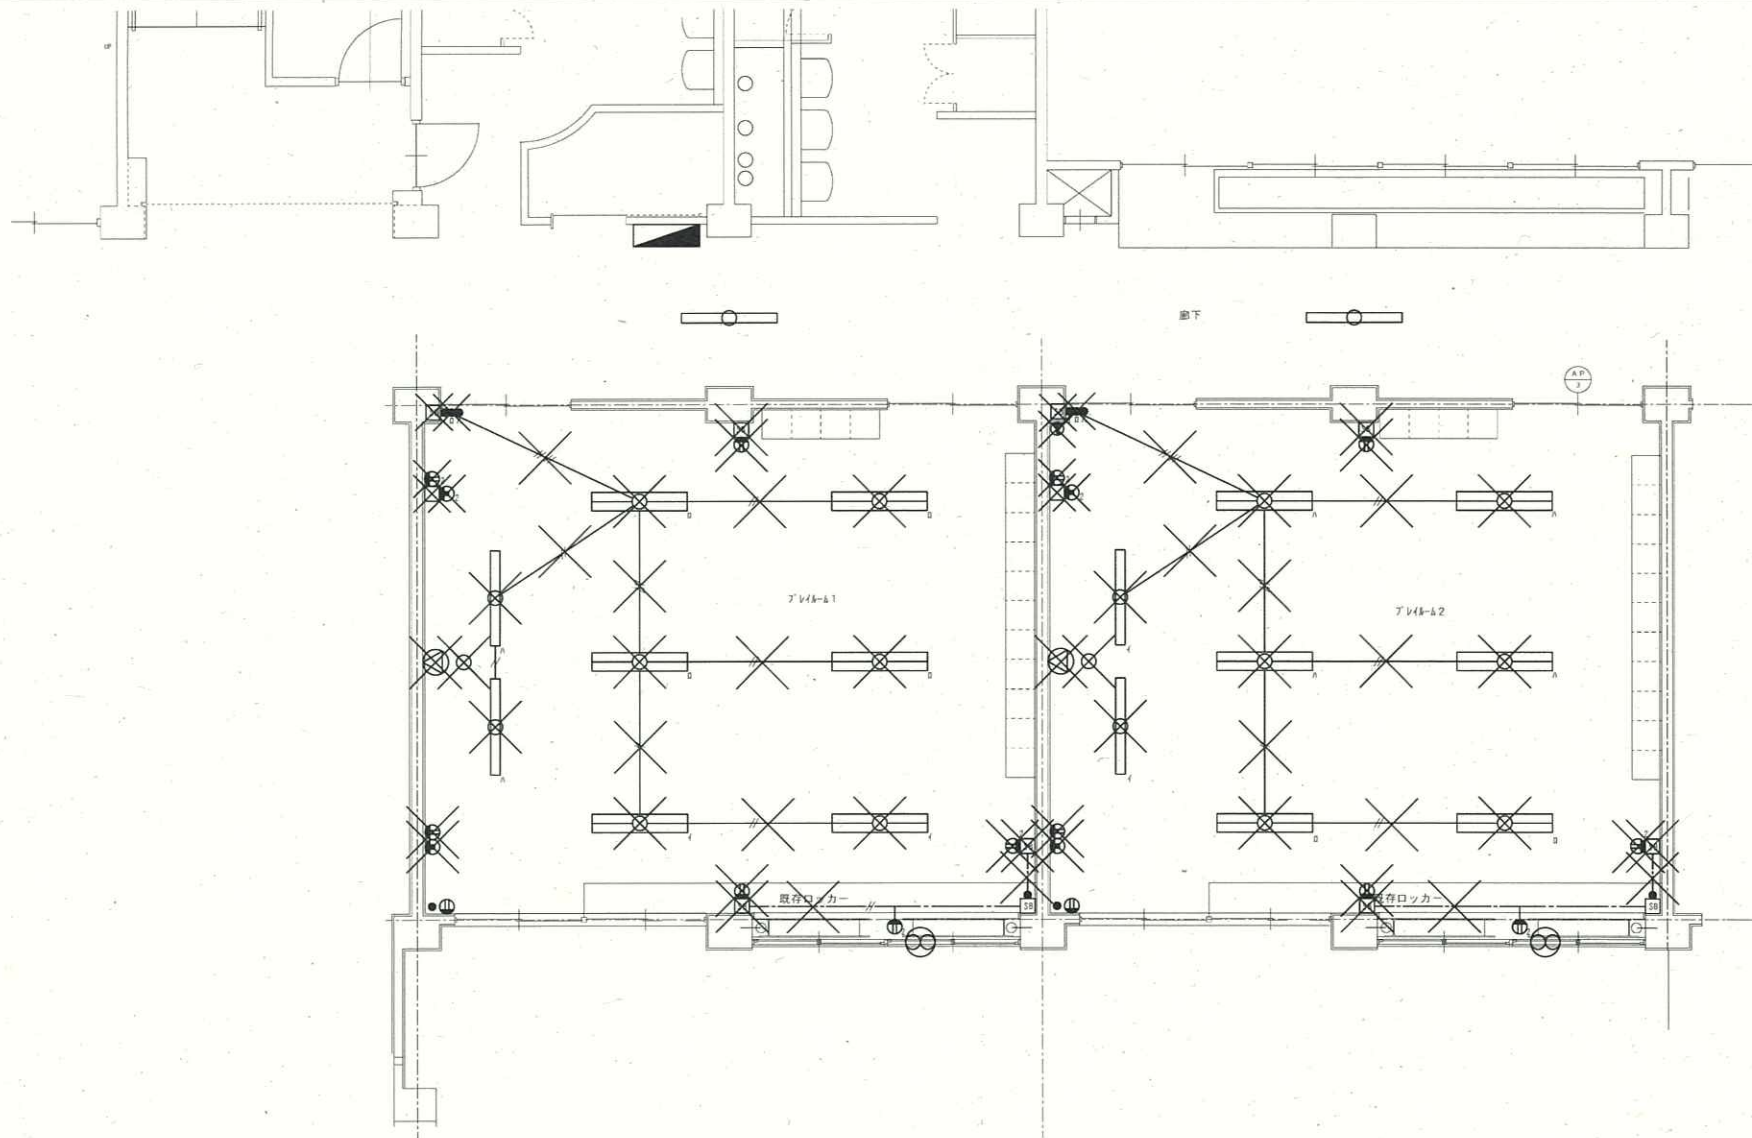

工事名 図面名	船橋市三山第1・第2放課後ルーム改修工事		
	改修1階平面図		階尺
船橋市建設局建築部建築課		平成23年度	9/18

令和6年度

施設の配置図

縮尺

1/1000

0m 10 20 30 40 50 60m

学校名

三山東小学校

調査番号

(都道府県)

(市町村)

(学 校)

整理番号

552


凡 例

建 物

- (未) 未とりこわし建物
 (危) 危険建物
 (借) 借用建物
 (時) 一時使用建物
 (他) 他管轄の建物

建物以外の工作物

- (囲) 外 柵
 (門) 正門・通用門
 (倉) 簡易な倉庫
 (吹) 吹抜け渡り廊下
 (受) 受水槽
 (機) 浄化槽機械室
 (ボ) ポンプ小屋
 (キュー) キュービクル
 (動) 動物小屋
 (観) 観察池
 (ふ) ふれあい広場
 (き) 危険物置場
 (残) 残採置場
 (自) 自転車置場
 (ブ) プロパン置場
 (焼) 焼却炉
 (温) 温室
 (百) 百葉箱
 (貯) 地下貯留施設
 (バ) バックネット
 (防) 防球ネット
 (掲) 掲揚ポール
 (農) 農具倉庫
 (簡) 簡易な小規模構造物

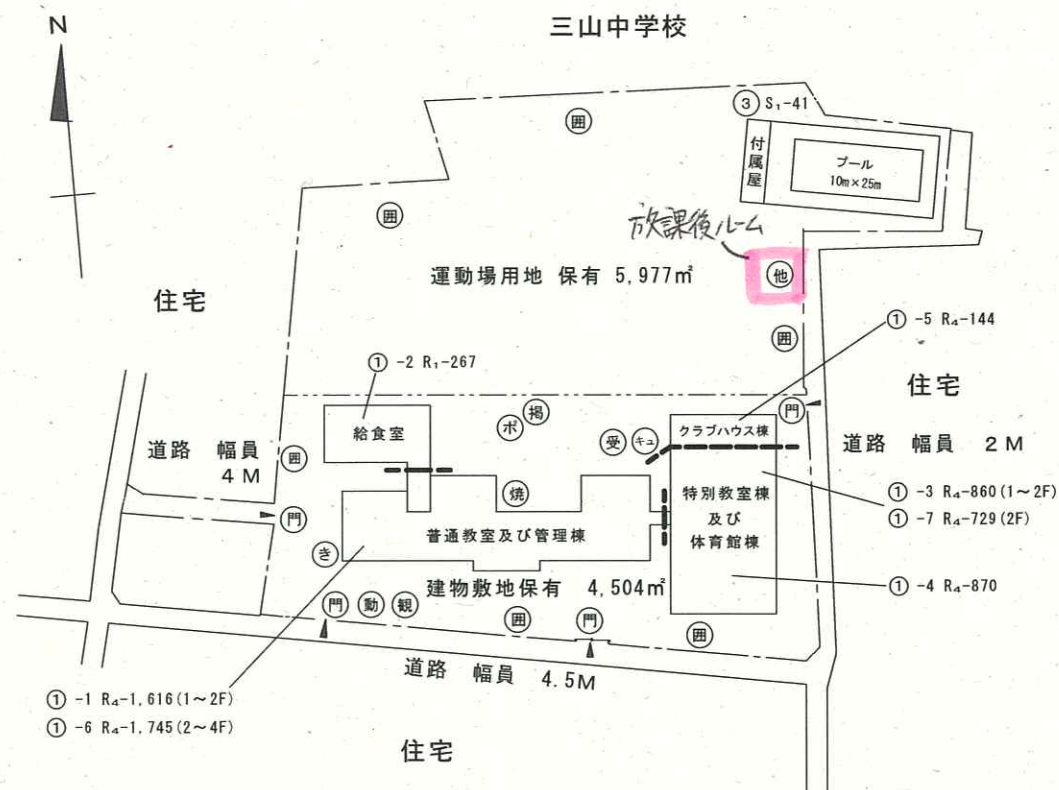

令和6年度

平面図

縮尺

1/500

0m 10 20 30m


学校名

三山東小学校

調査番号


(都道府県)		(市町村)		(学 校)		整理番号		
1	2	2	0	4	0		2	5
1	2	2	0	4	0	2	5	2

552

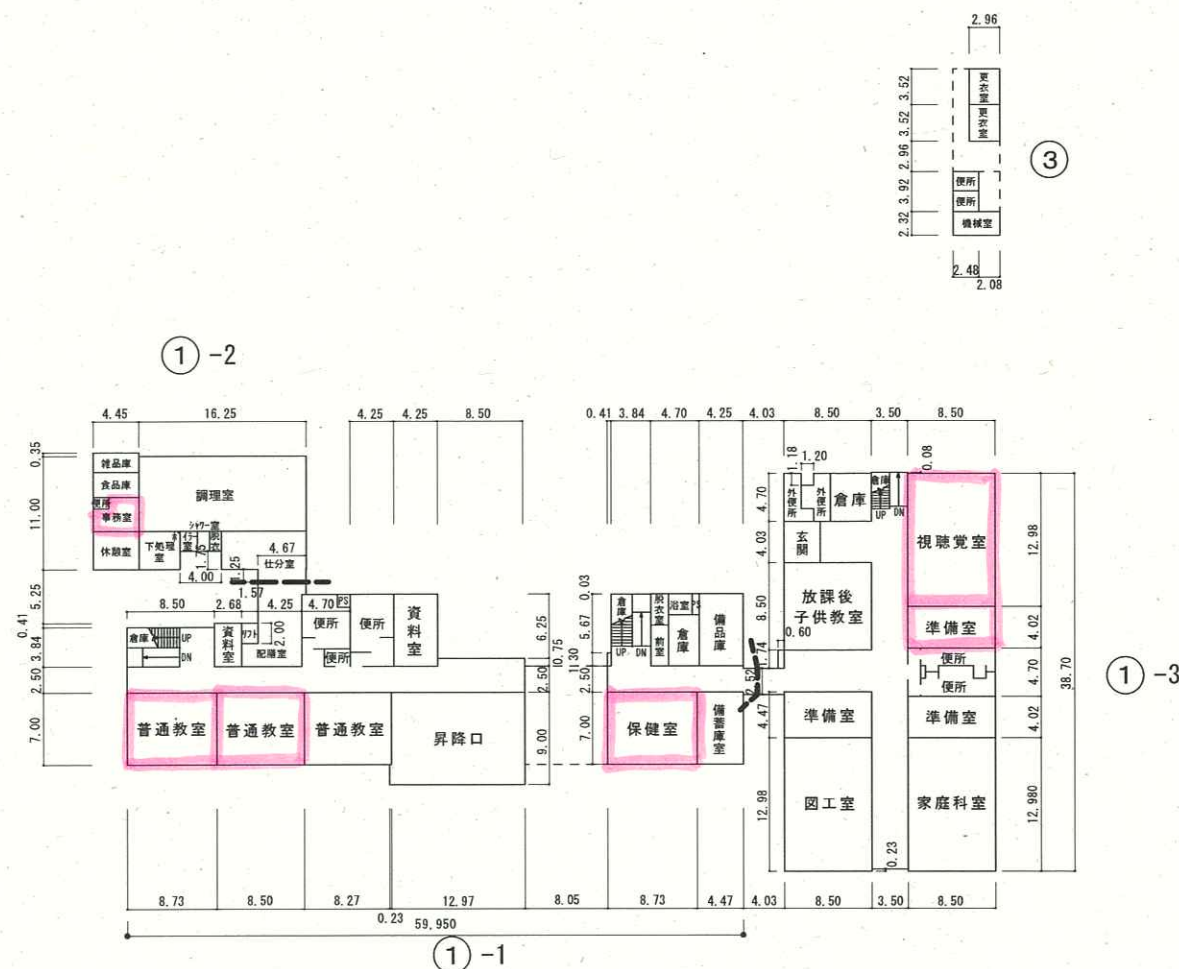

給食室	267m ²
プール専用付属室	41m ²
計	308m ²


552

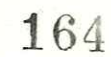


552



※ 給水管 — 埋設 V.D.管 介波立列 以降 V.B.管 を使用のこ
保温 — 給水屋外露出
ポリスチレンフォーム 保温管
粘着テープ・ポリエチレンフィルム
SUS 鋼板
— 屋内 給水・排水 — ライトカバー (JISA 9511)

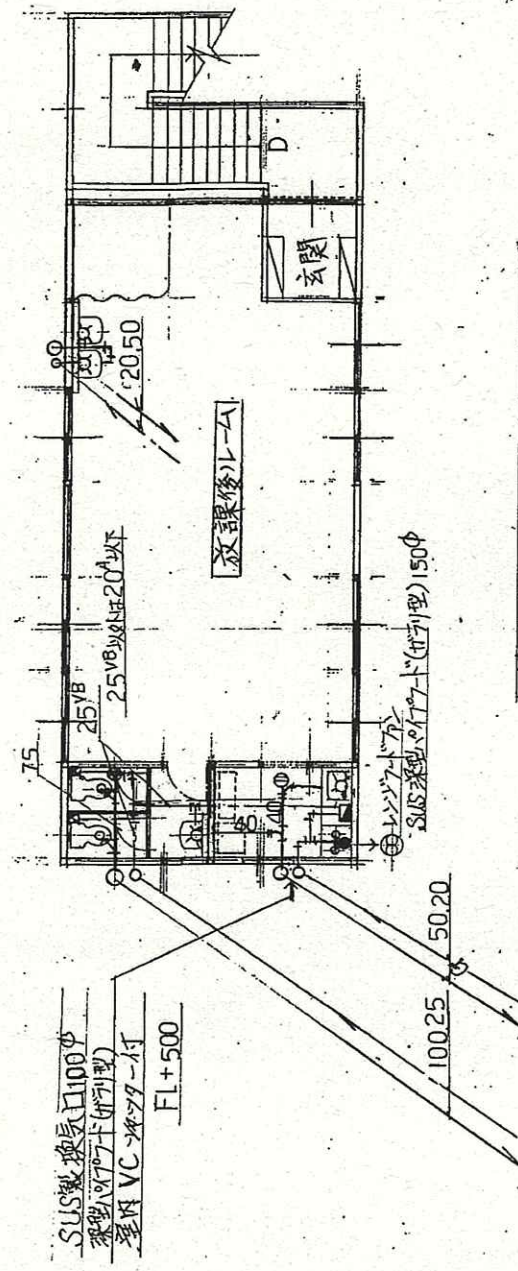

給排水衛生設備 2階平面図 1/100

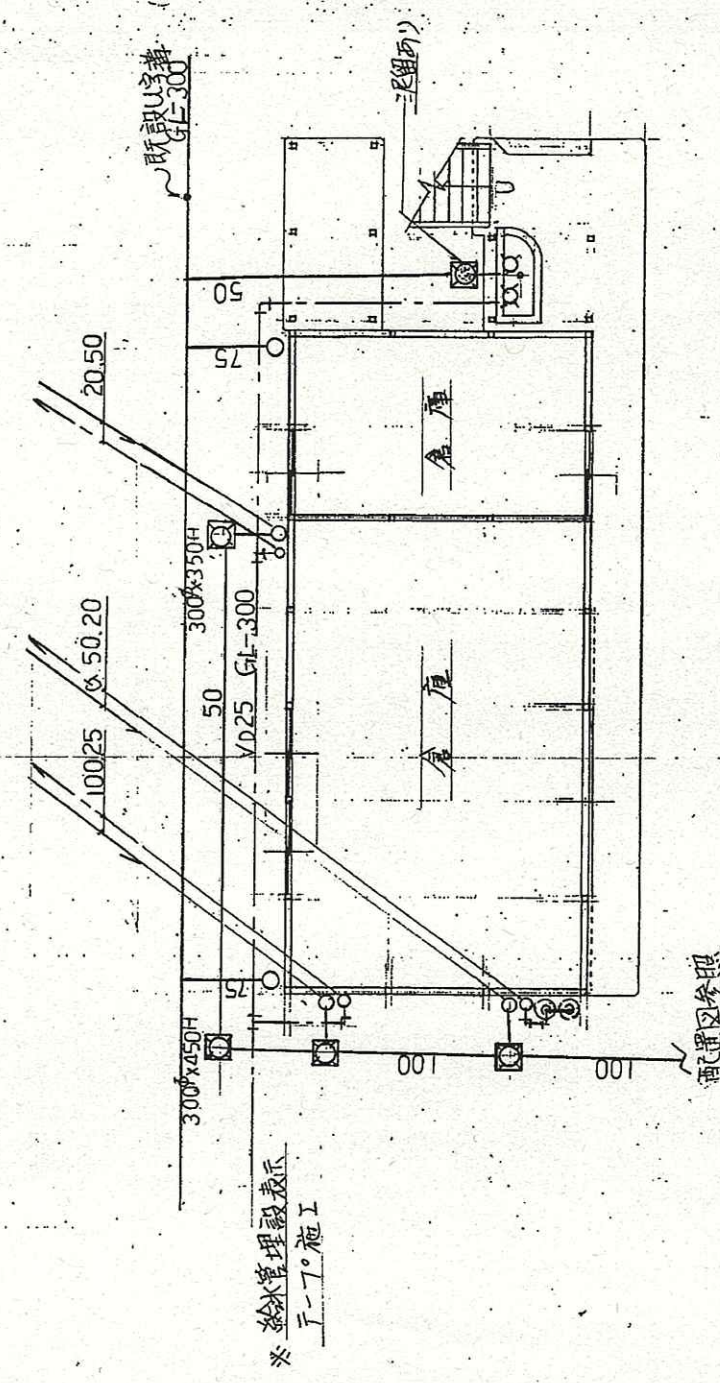

給排水衛生設備 1階平面図 1/100

CHECK	SUBJECT	船橋市三山東放課後ルーム 設備工事設計図	給排水衛生 凡例
-------	---------	----------------------	----------

施設の配置図

縮尺

 $1/800$

0m	10	20	30	40	50m
----	----	----	----	----	-----

学校名	
-----	--

塚田南小学校

調査番号

(都道府県)	
1	2


(市町村)			
2	0	4	

(学 校)			
0	2	5	

整理番号	
------	--

556


凡 例	
建 物	
⑥未	未とりこわし建物
⑥危	危険建物
⑥借	借用建物
⑥時	一時使用建物
⑥他	他管轄の建物
建物以外の工作物	
⑥囲	外 柵
⑥門	正門・通用門
⑥倉	簡易な倉庫
⑥吹	吹抜け渡り廊下
⑥受	受水槽
⑥機	浄化槽機械室
⑥ポ	ポンプ小屋
⑥キ	キュービクル
⑥動	動物小屋
⑥観	観察池
⑥ふ	ふれあい広場
⑥き	危険物置場
⑥残	残採置場
⑥自	自転車置場
⑥ブ	プロパン置場
⑥焼	焼却炉
⑥温	温室
⑥百	百葉箱
⑥貯	地下貯留施設
⑥バ	バックネット
⑥防	防球ネット
⑥掲	掲揚ポール
⑥農	農具倉庫
⑥簡	簡易な小規模構造物

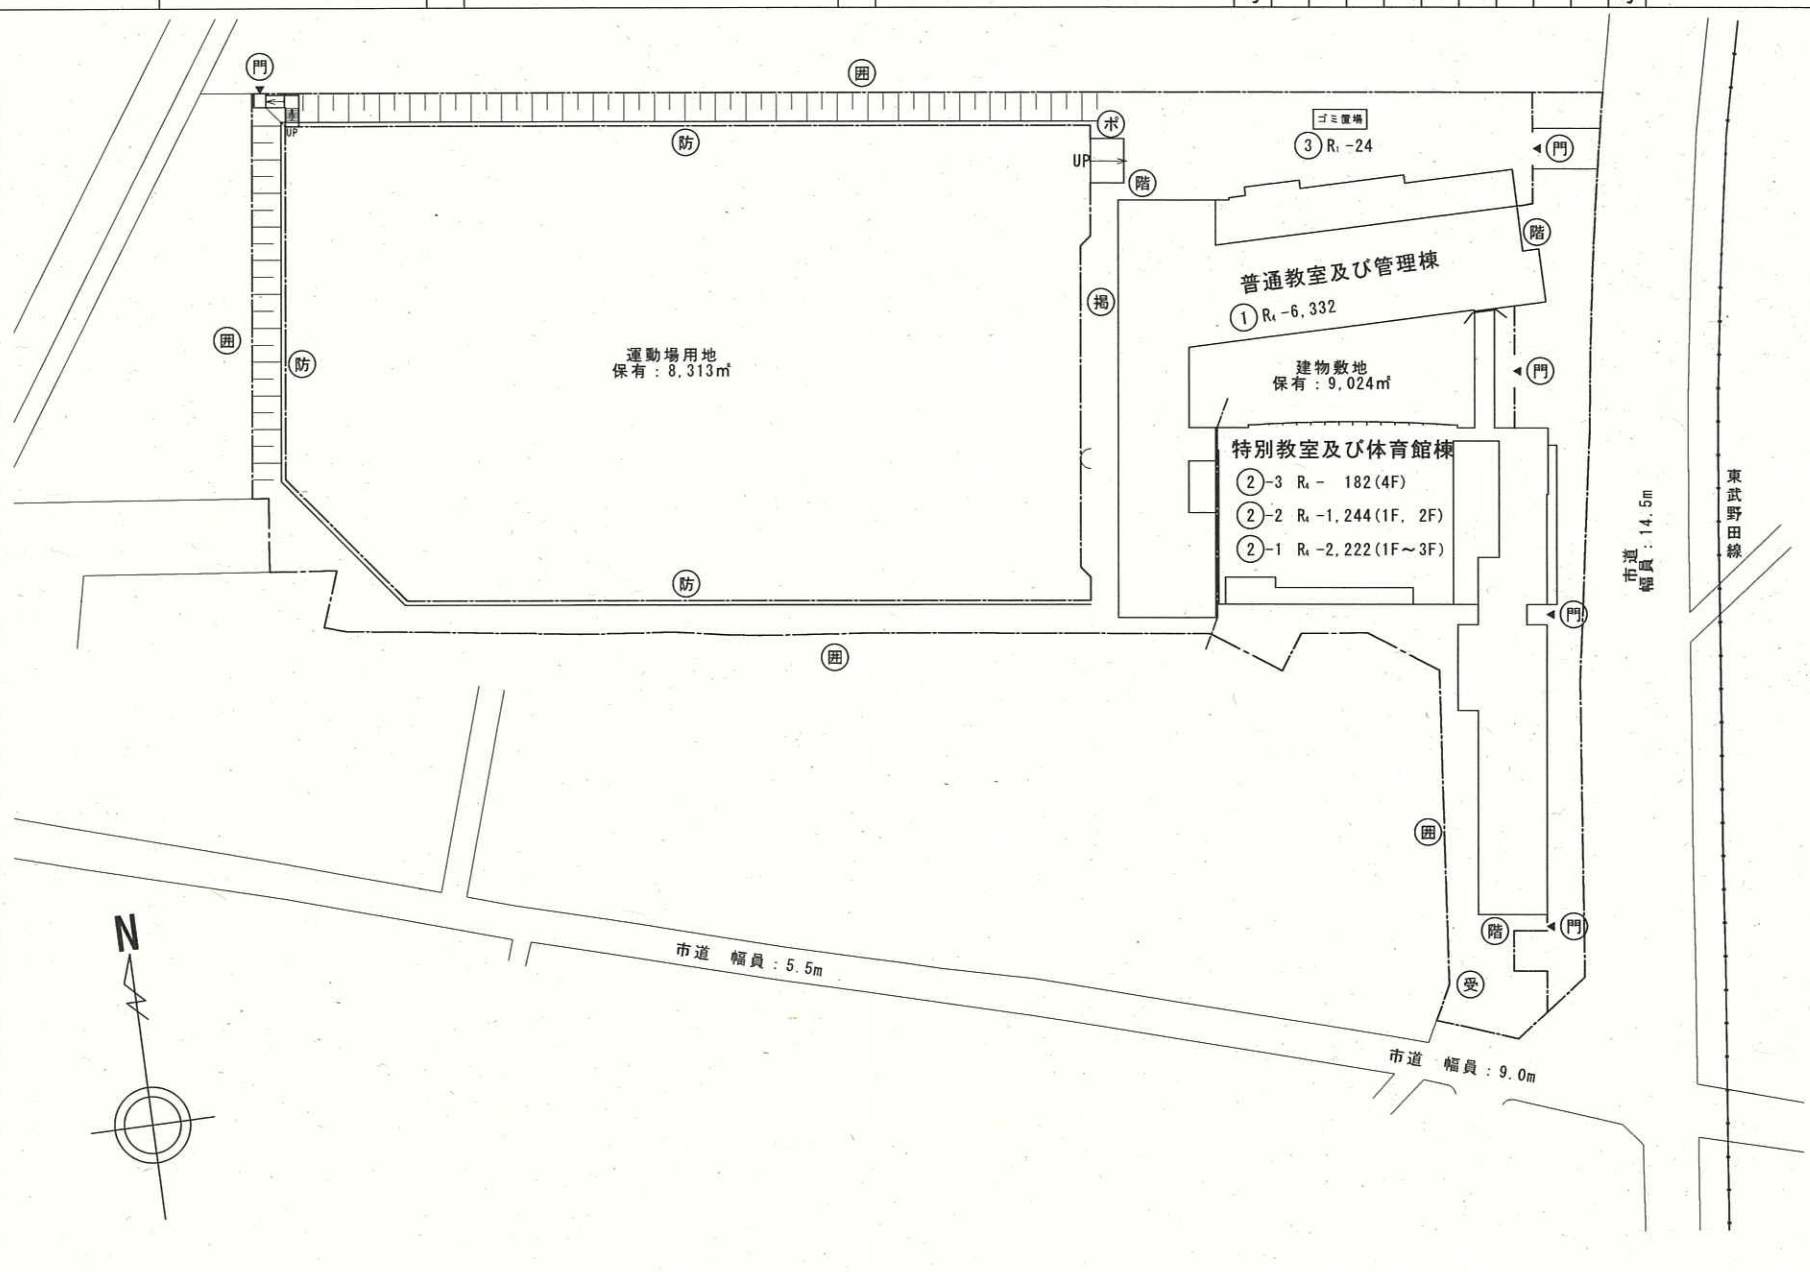

令和6年度

平面図

縮尺

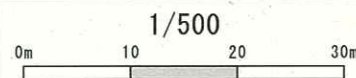

学校名


塚田南小学校

調査番号

(都道府県)	(市町村)	(学 校)
1 2	2 0 4	0 2 5 6

整理番号

556

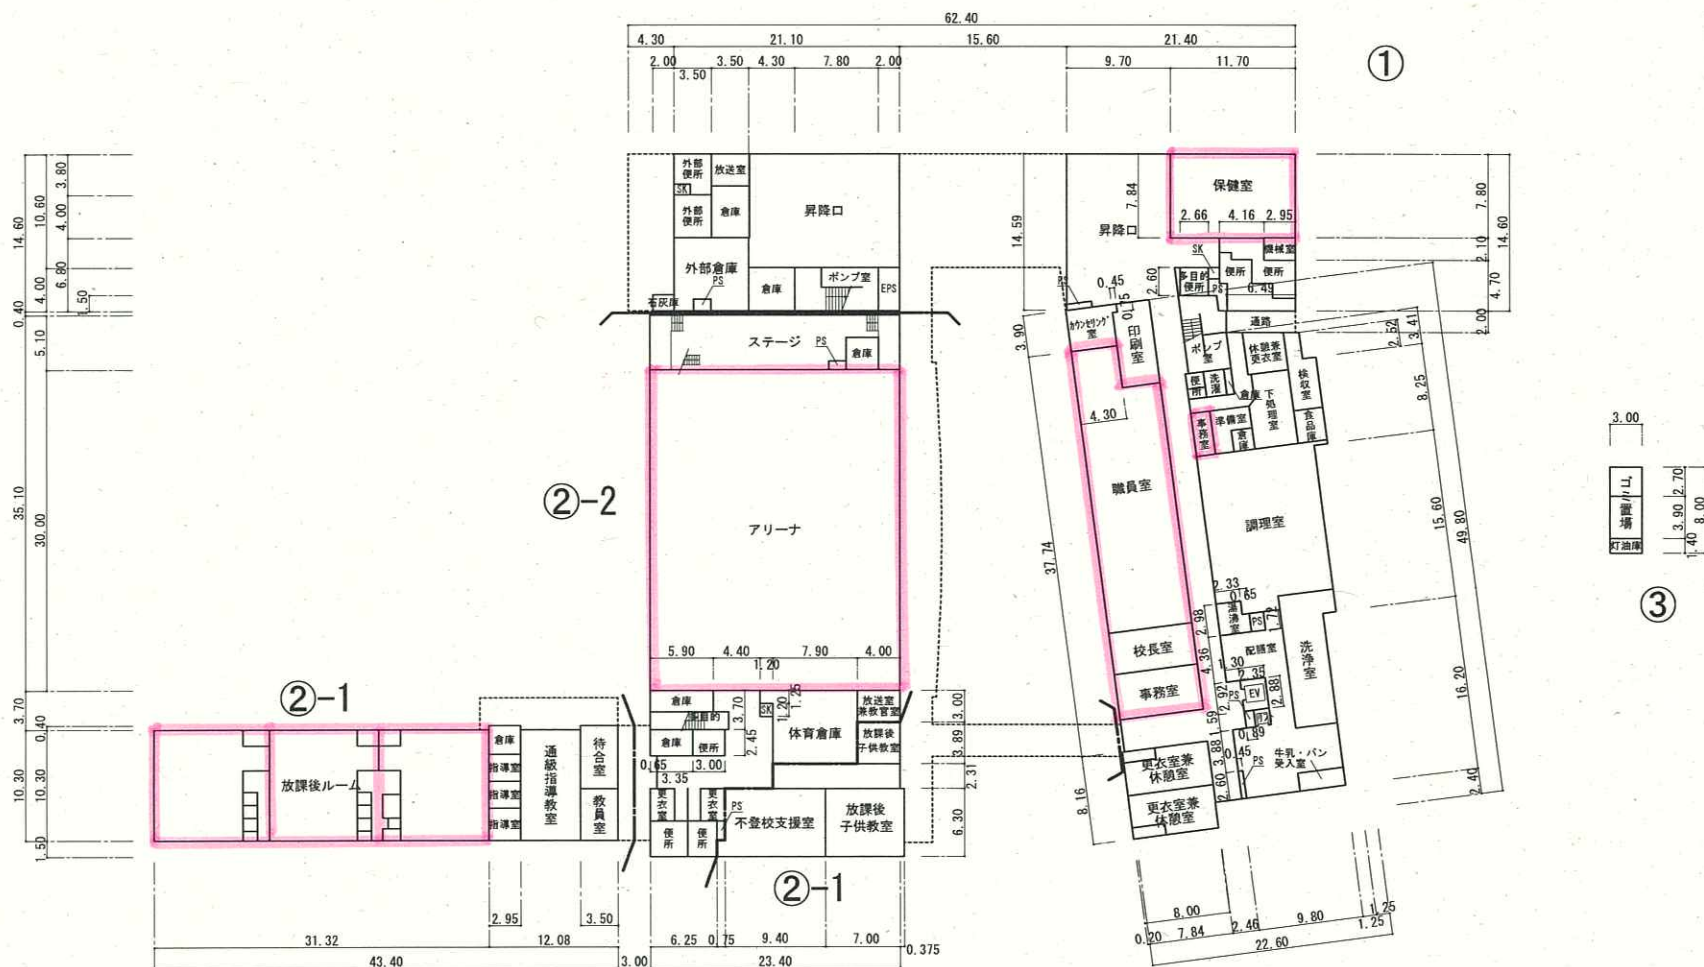

1 階

令和6年度

平面図

縮尺



学校名

塚田南小学校

調査番号


(都道府県)

(市町村)


(学 校)

整理番号

556

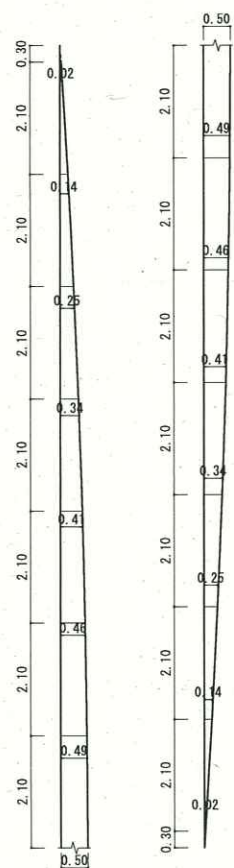


拡大図 S=1/100

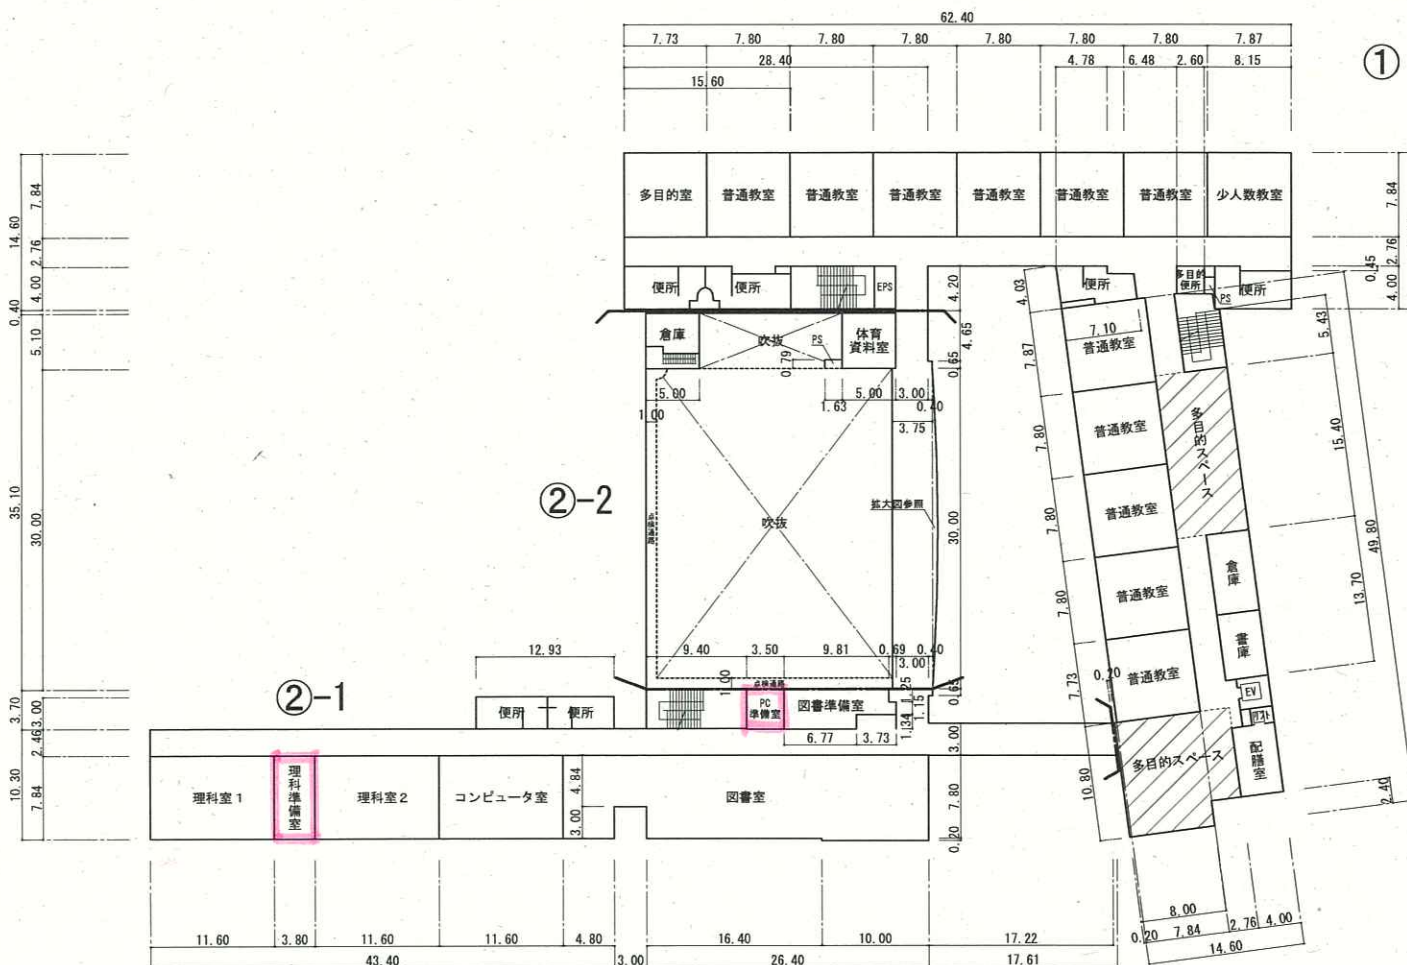

令和6年度

平面図

縮尺

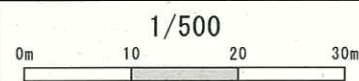

学校名

塚田南小学校

調査番号


(都道府県)

(市町村)


(学 校)

整理番号

556

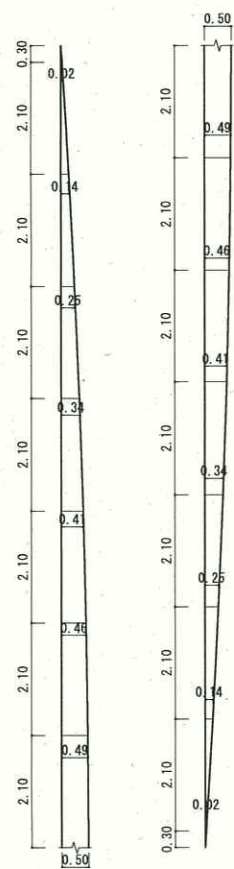

拡大図 S=1/100

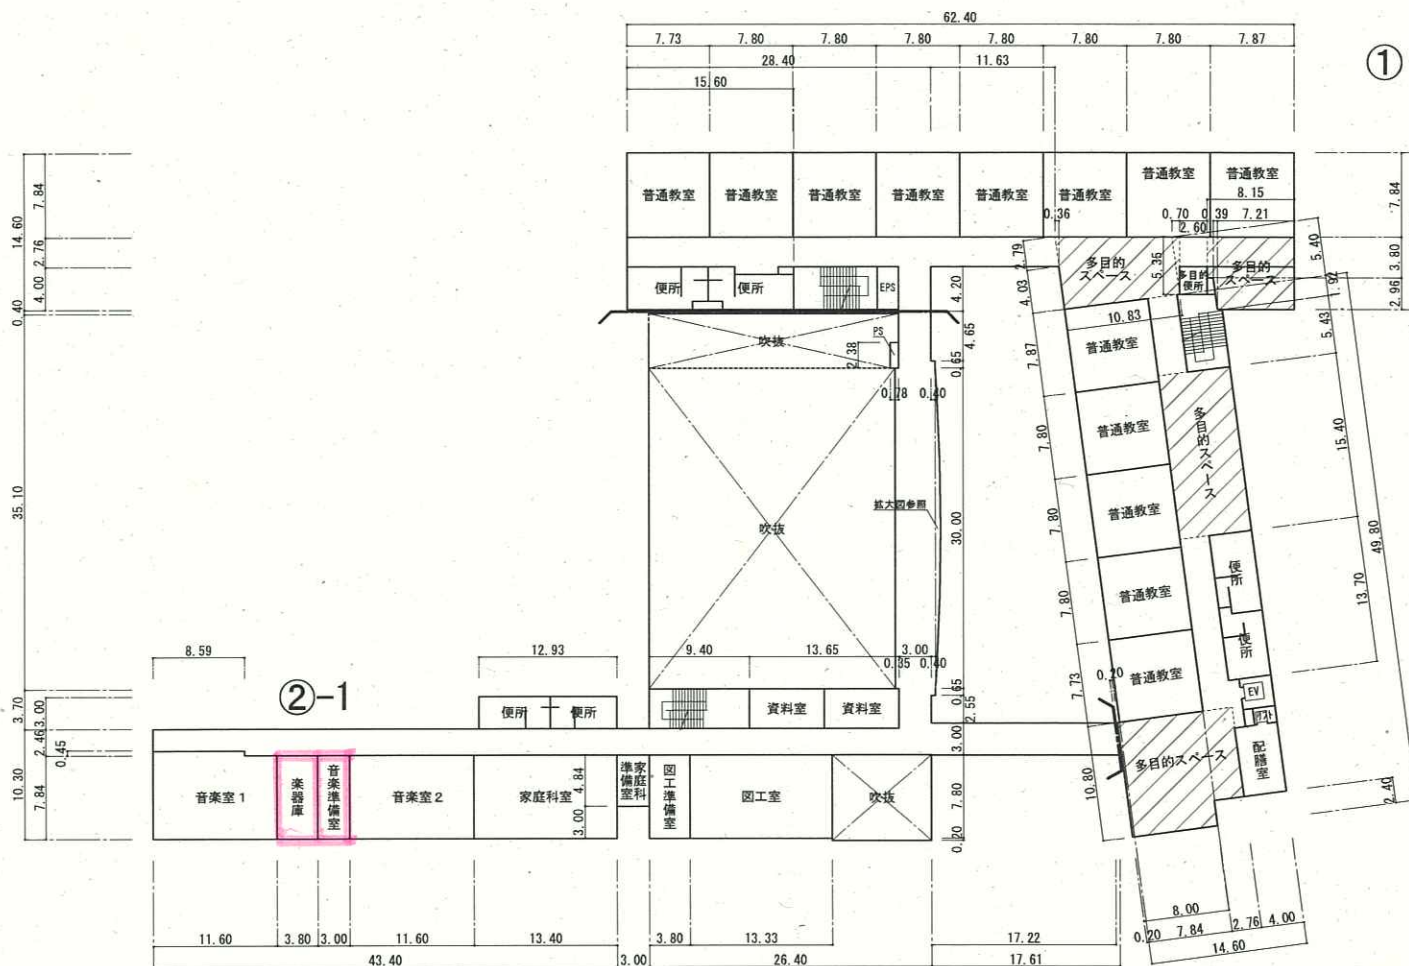

令和6年度

平面图

縮尺

1/500

A horizontal line segment representing a 30m distance. It is divided into three equal parts of 10m each. The segments are labeled 0m, 10, 20, and 30m. The middle segment, between 10 and 20, is shaded grey.

学校名

塚田南小学校

調査番号


(都道府県)	
1	2

(市町村)		
2	0	4

(学 校)			
0	2	5	

整理番号

556

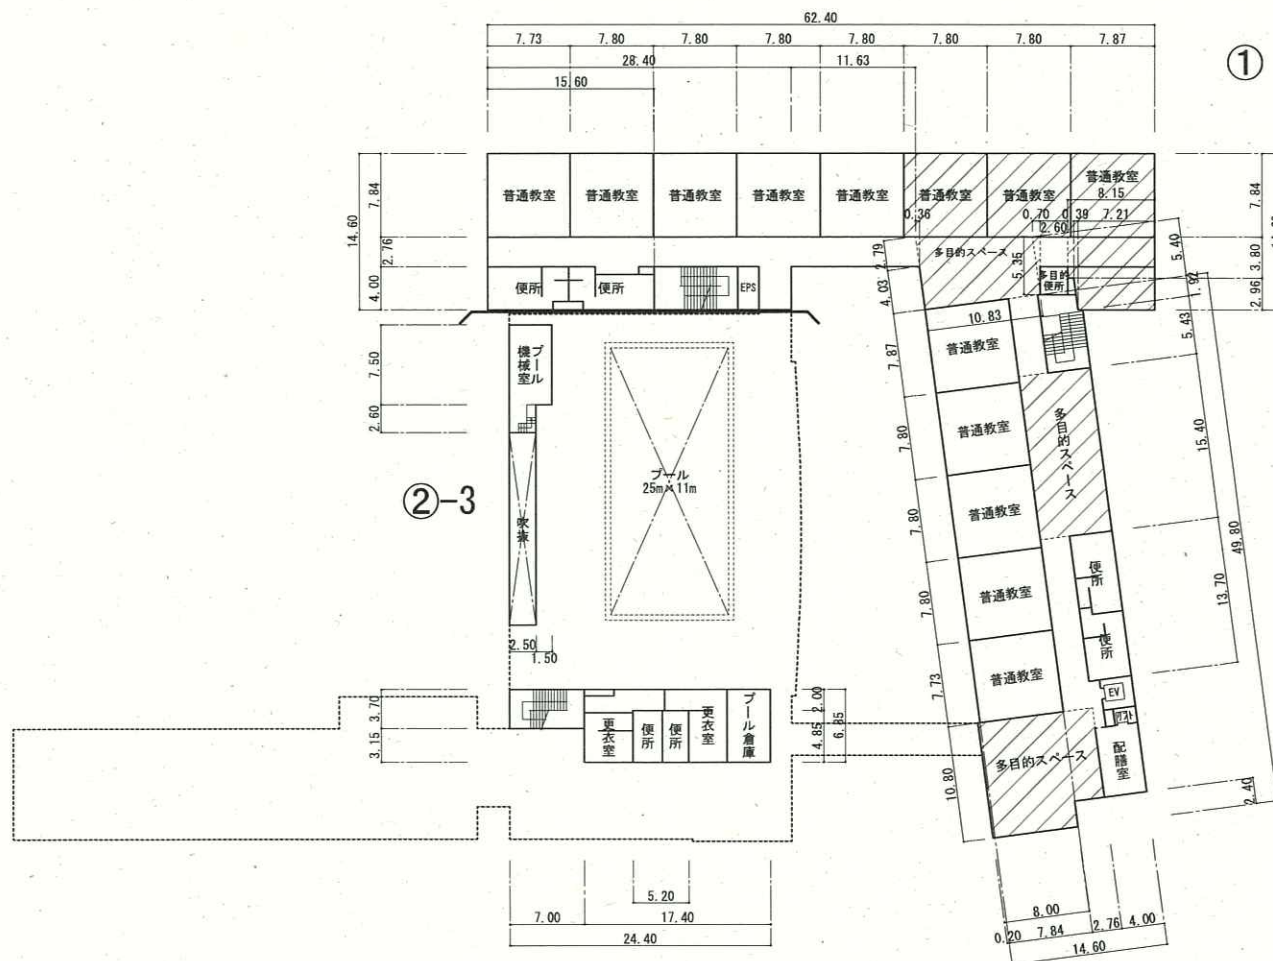


4 階

令和6年度

平面図

縮尺

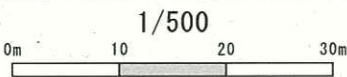

学校名


塚田南小学校

調査番号


(都道府県)		(市町村)			(学 校)			整理番号
1	2	2	0	4	0	2	5	6

556

①

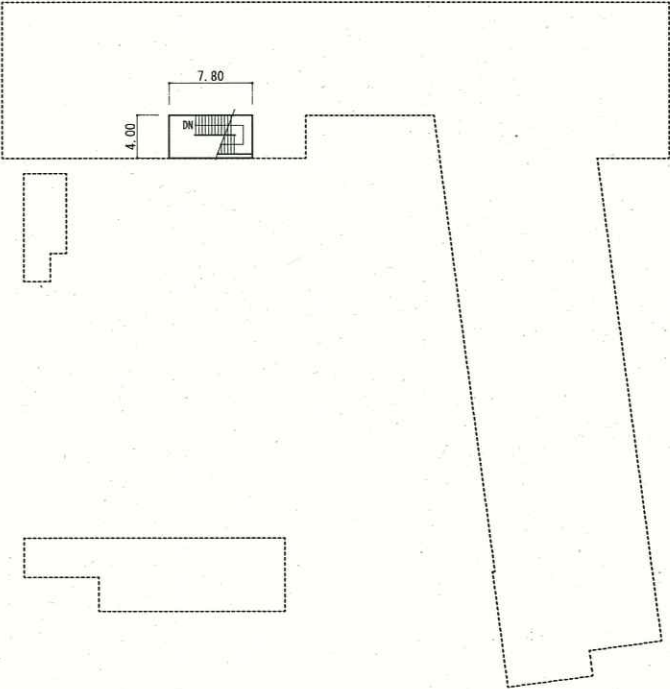

屋 階

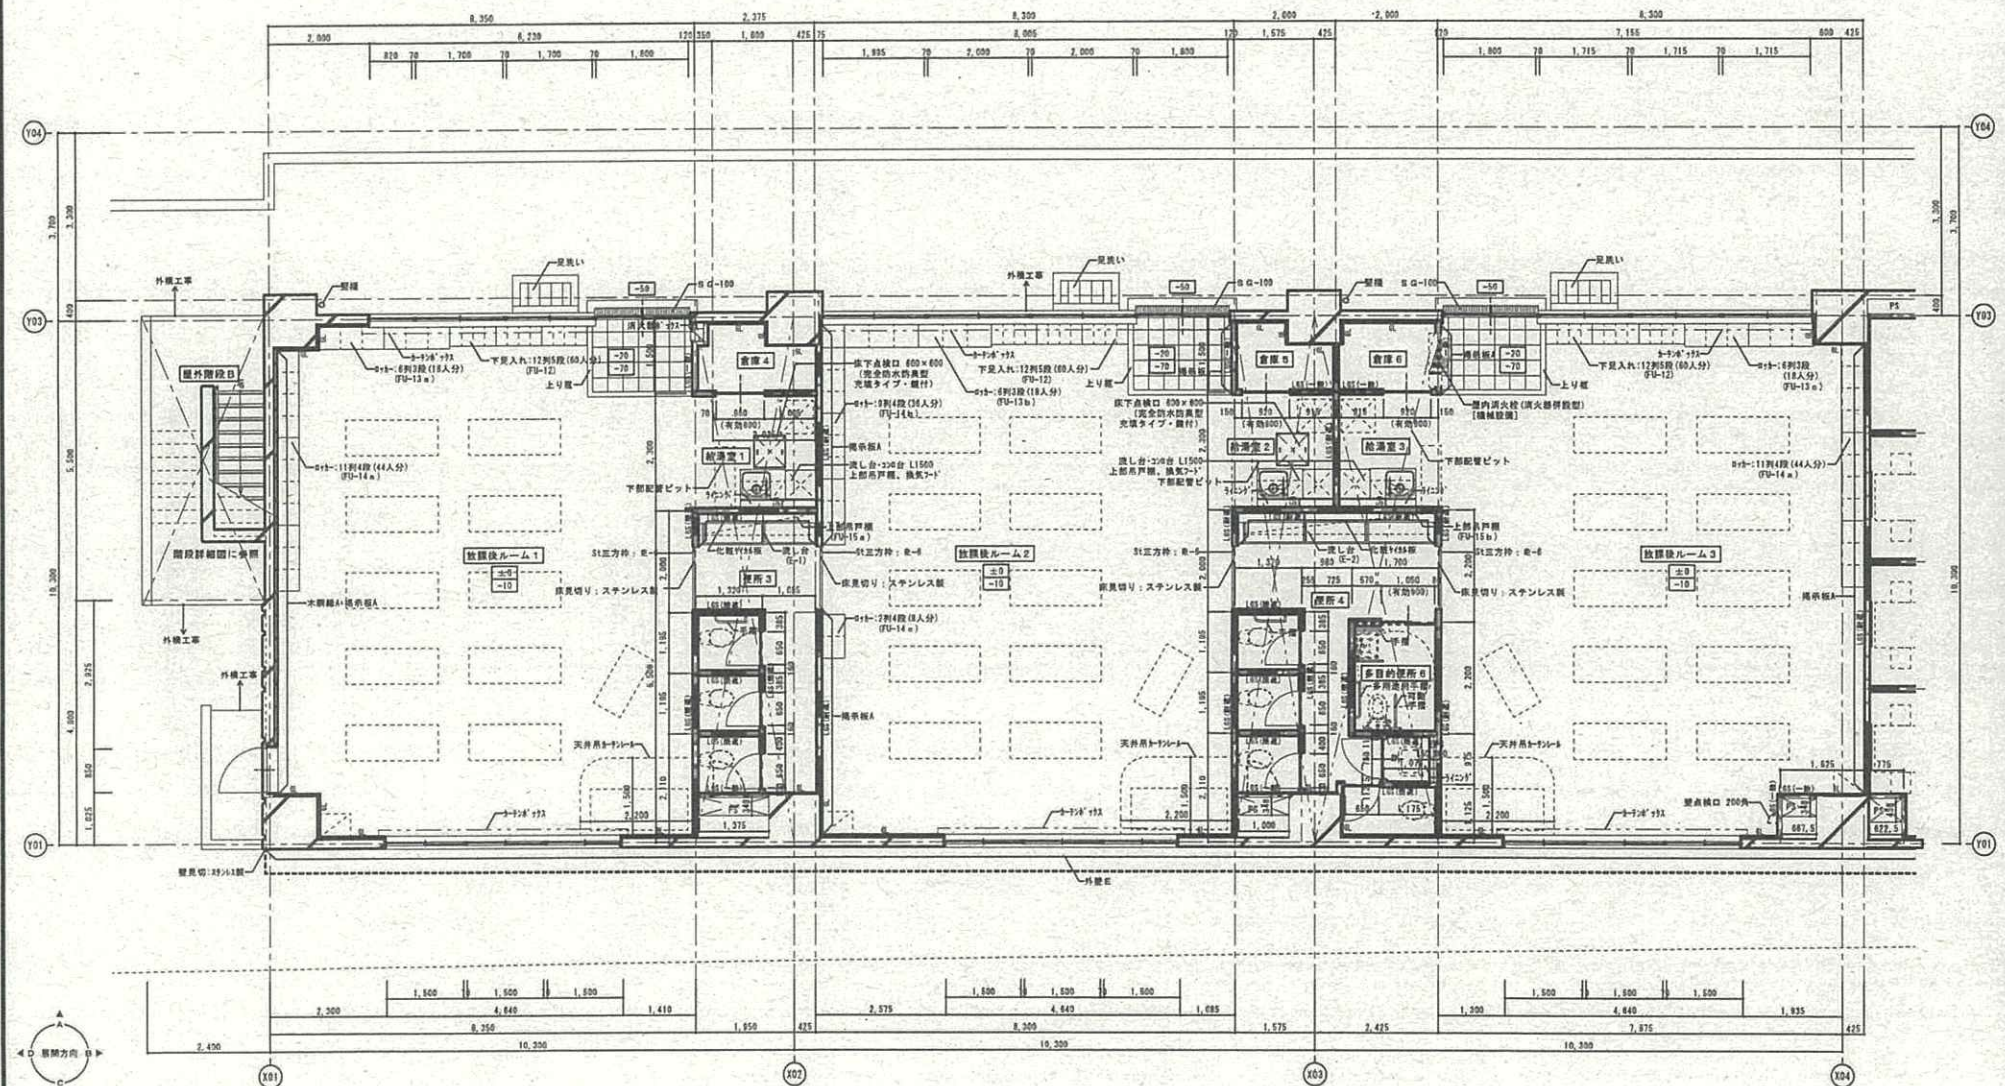


凡例

G : グレーディング
 S G : 歩道+グレーディング
 F G : 広場+グレーディング+バスケット
 M G + B : 高水側+グレーディング+バスケット
 B : バスケット
 ※ G-00002 測量のW寸法を示す

①②③ : 床仕上げレベルを示す
 ④⑤⑥ : スラブラベルを示す
 F-00 : 家具詳細番号を示す
 ⑦⑧⑨ : スラブラ下り断面を示す
 ⑩⑪⑫ : 縦コンクリート下り断面を示す
 ⑬⑭⑮ : コーナーガードを示す

船橋市立塚田南小学校・放課後ルーム 平面詳細図

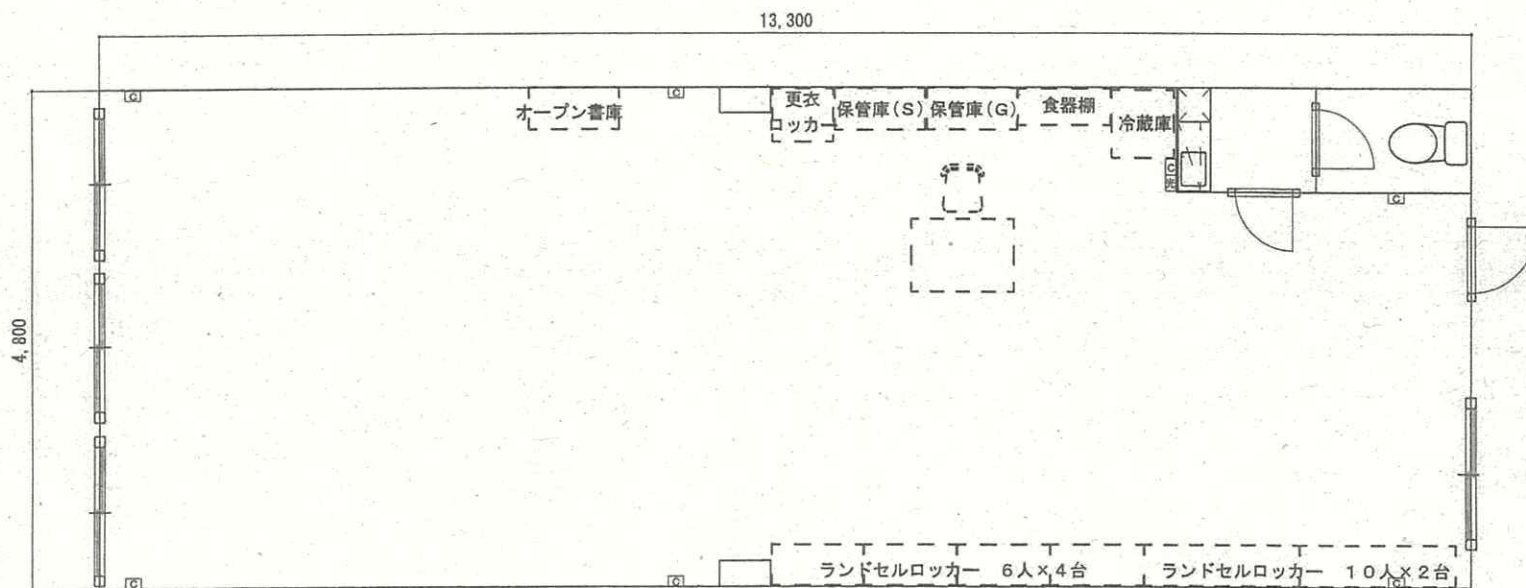

地域子育て支援課

中野木③放課後ルーム

1/70

平成30年度

F-1