

施設の配置図・平面図（中学校） （機械警備：南部地区）

（説明）

配置図・平面図は、A4判に縮小したものですので、縮尺欄に記載されている縮尺とは異なります。

船 橋 市

目

1. 船橋市立船橋中学校 P 1
2. 船橋市立湊中学校 P 8
3. 船橋市立宮本中学校 P 1 3
4. 船橋市立若松中学校 P 1 9
5. 船橋市立海神中学校 P 2 4
6. 船橋市立葛飾中学校 P 2 9

次

7. 船橋市立行田中学校 P 3 6
8. 船橋市立法田中学校 P 4 1
9. 船橋市立旭中学校 P 4 7
- 1 0. 船橋市立二宮中学校 P 5 2
- 1 1. 船橋市立三田中学校 P 5 8
- 1 2. 船橋市立三山中学校 P 6 3

令和6年度

施設の配置図

縮尺

1/1000

0m 10 20 30 40 50 60m

学校名	
-----	--

船橋中学校

調査番号

(都道府県)	
1	2

(市町村)			
2	0	4	

(学 校)			
3	6	2	

整理番号	
------	--

561


凡 例

建 物

- | | |
|----|----------|
| ⑥未 | 未とりこわし建物 |
| ⑦危 | 危険建物 |
| ⑧借 | 借用建物 |
| ⑨時 | 一時使用建物 |
| ⑩他 | 他管轄の建物 |

建物以外の工作物

- | | |
|---|-----------|
| ④ | 外 柵 |
| ⑤ | 正門・通用門 |
| ⑥ | 簡易な倉庫 |
| ⑦ | 吹抜け渡り廊下 |
| ⑧ | 受水槽 |
| ⑨ | 浄化槽機械室 |
| ⑩ | ポンプ小屋 |
| ⑪ | キュービクル |
| ⑫ | 動物小屋 |
| ⑬ | 観察池 |
| ⑭ | ふれあい広場 |
| ⑮ | 危険物置場 |
| ⑯ | 残採置場 |
| ⑰ | 自転車置場 |
| ⑱ | プロパン置場 |
| ⑲ | 焼却炉 |
| ⑳ | 温室 |
| ㉑ | 百葉箱 |
| ㉒ | 地下貯留施設 |
| ㉓ | バックネット |
| ㉔ | 防球ネット |
| ㉕ | 掲揚ポール |
| ㉖ | 農具倉庫 |
| ㉗ | 簡易な小規模構造物 |

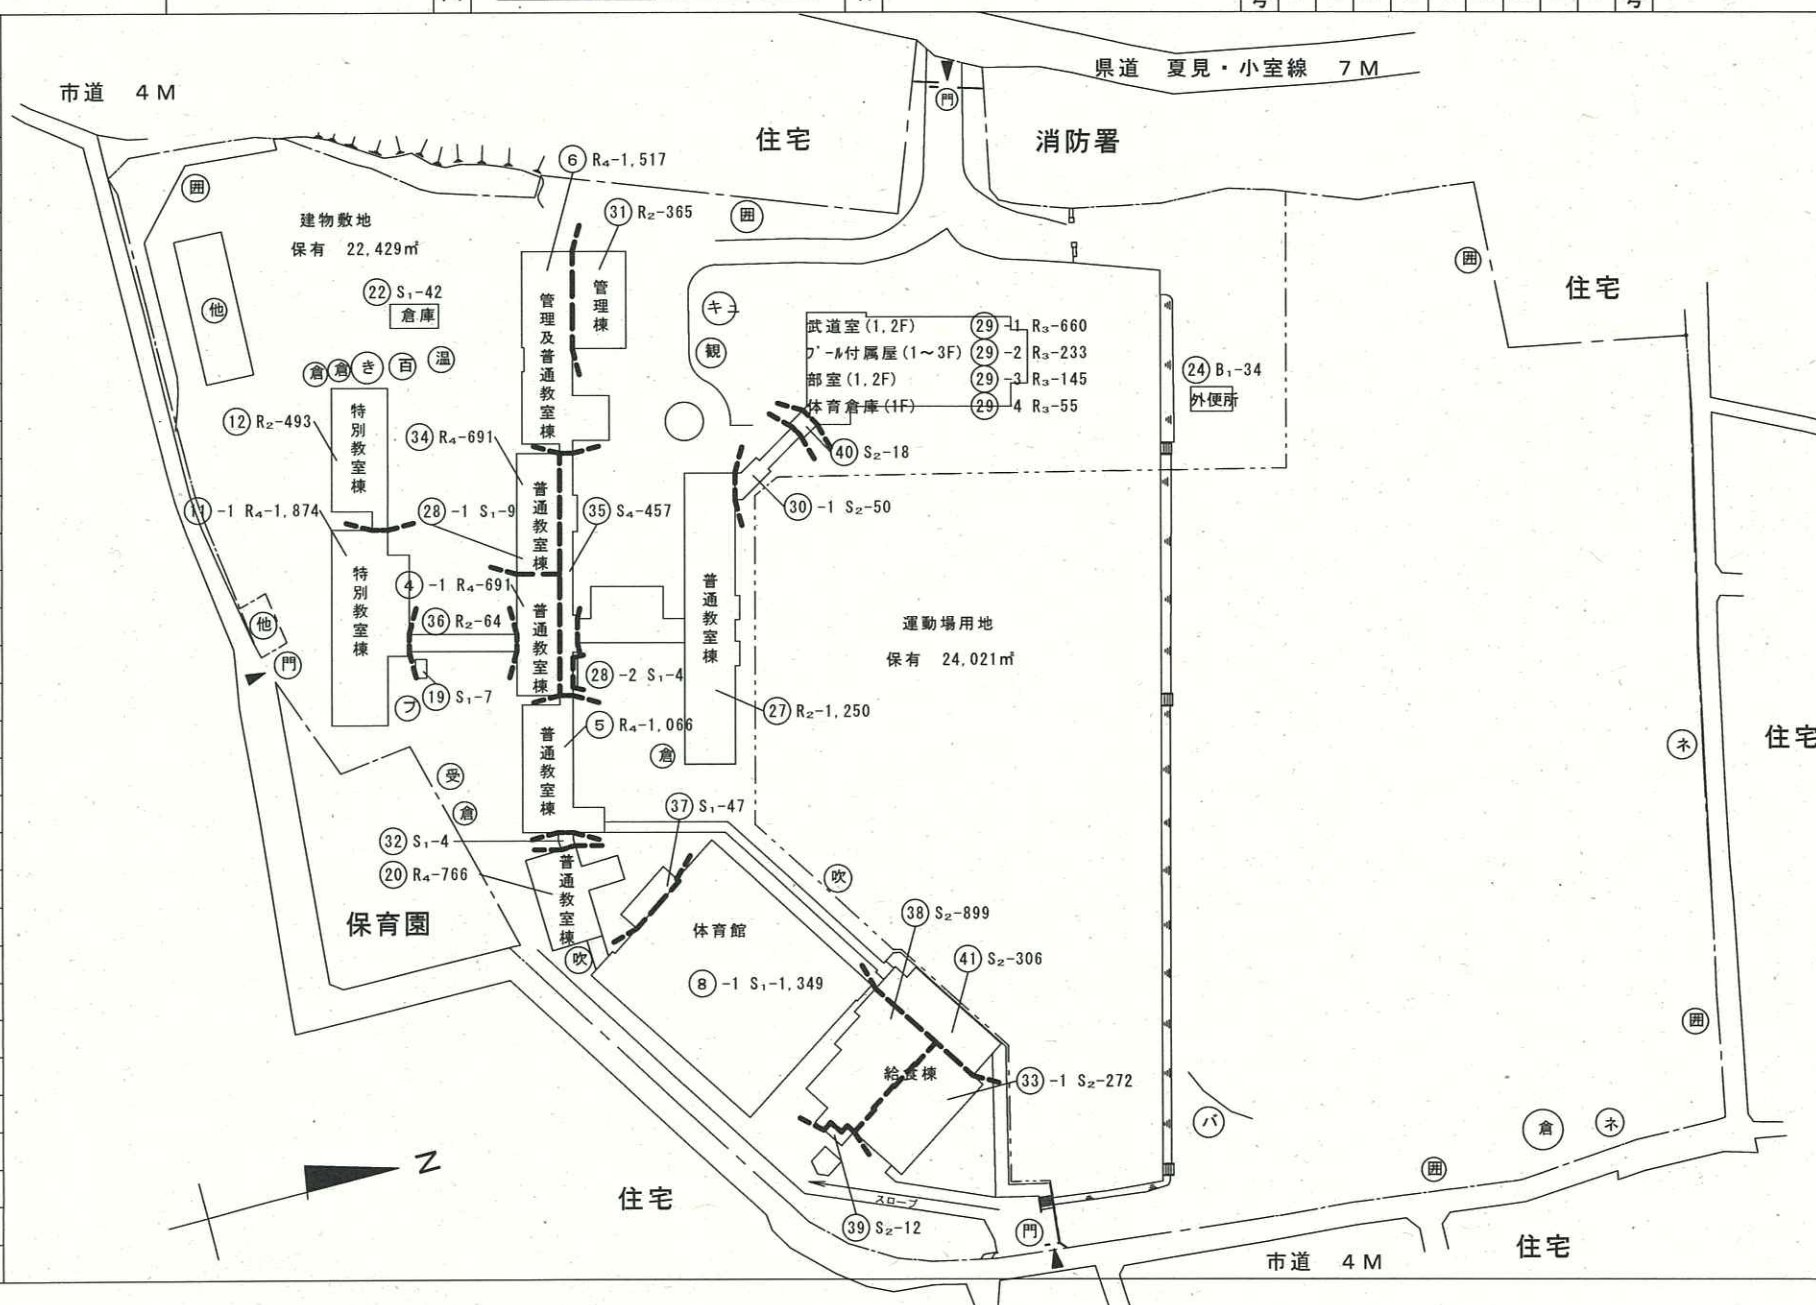

令和6年度

平面図

縮尺

1/500

0m 10 20 30m

学校名

船橋中学校

調査番号


(都道府県)

(市町村)

(学 校)

整理番号

561

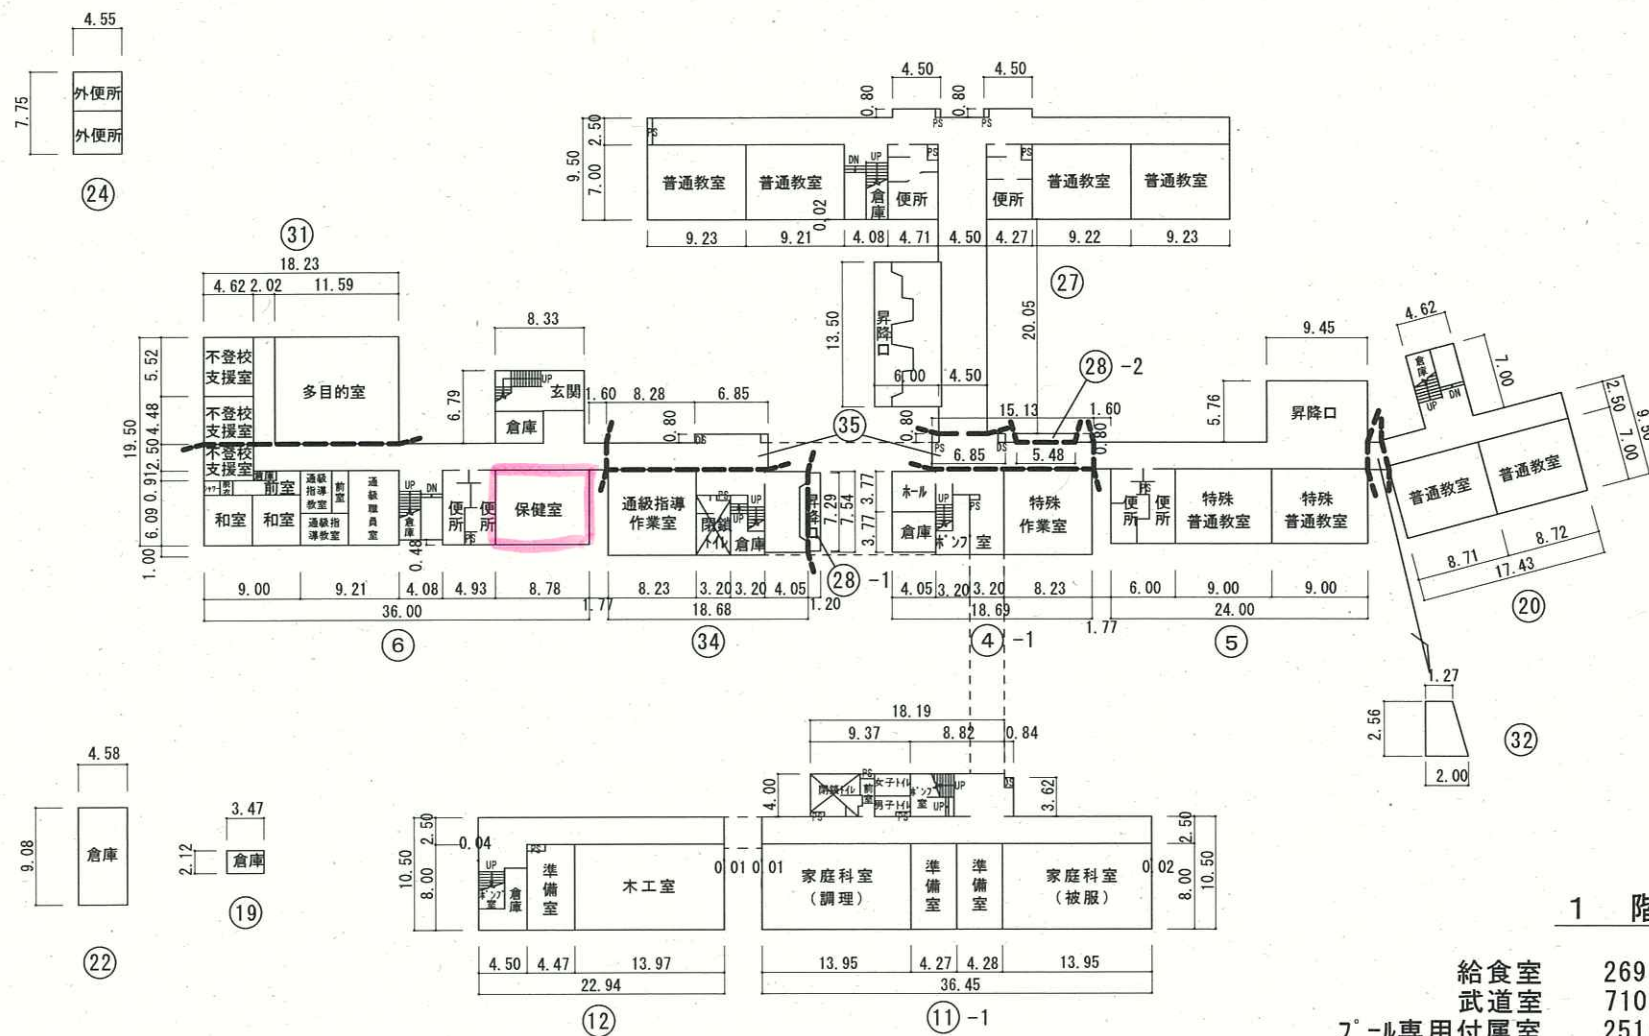

令和6年度

平面图

縮尺

1/500

学校名	
-----	--

船橋中学校

調査番号	
------	--


	(都道府県)	(市町村)
--	--------	-------

(市町村)

(学 校)

整理番号

561

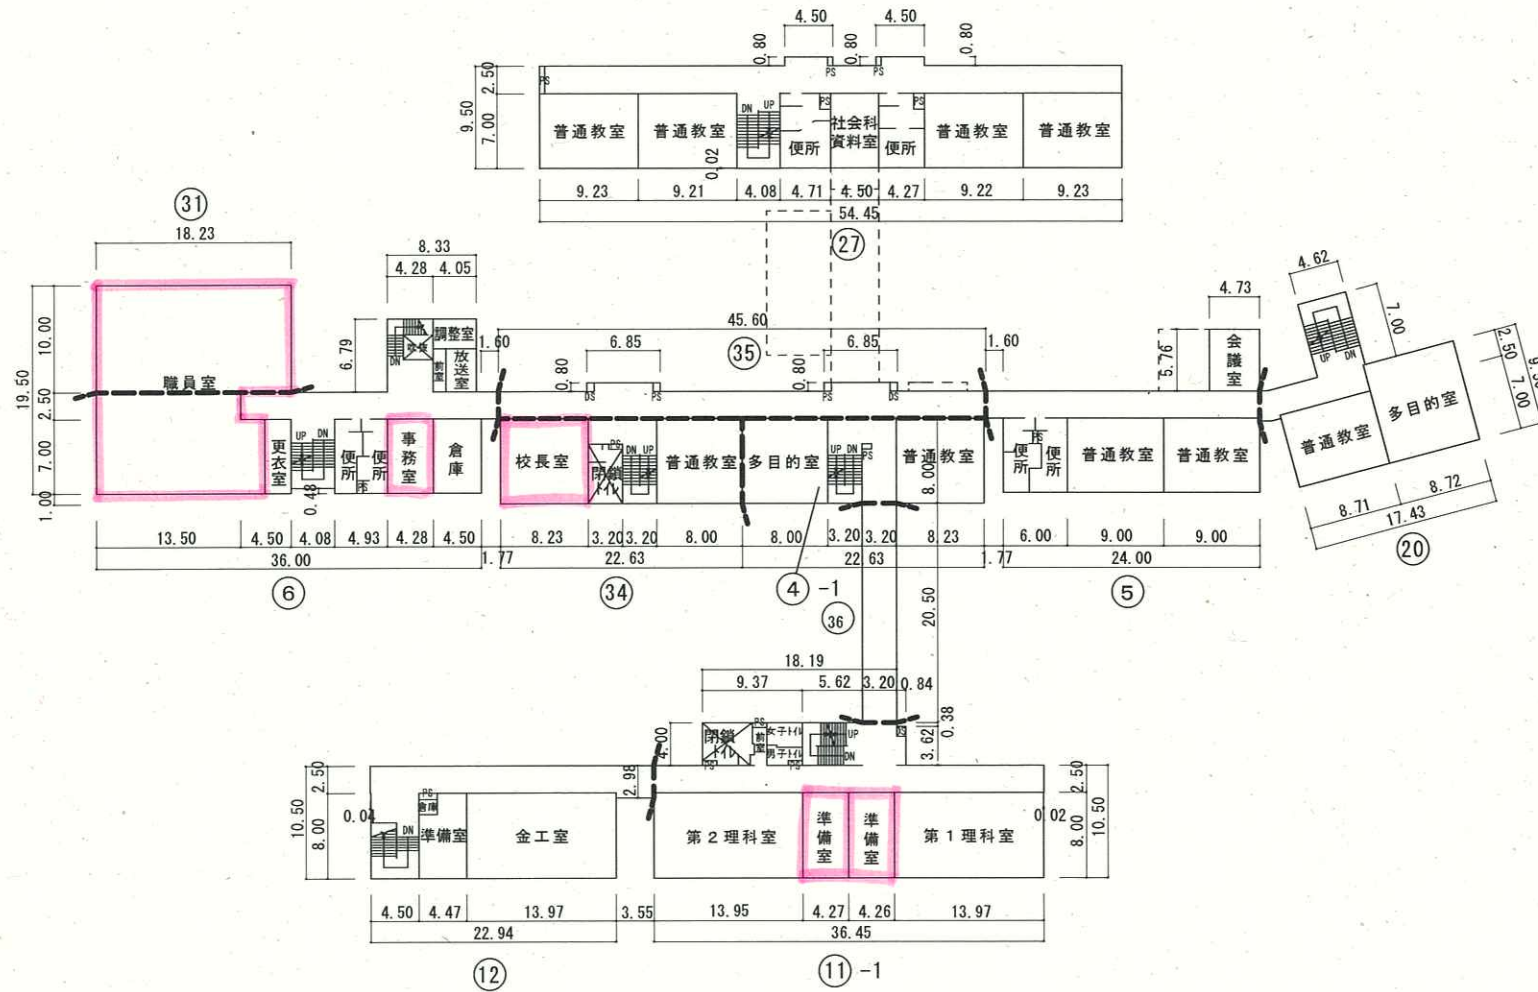

2 階

令和6年度


平面図

縮
尺学
校
名


船橋中学校

調
査
番
号(都道府県)
1 2(市町村)
2 0 4(学 校)
3 6 2 1整
理
番
号

561

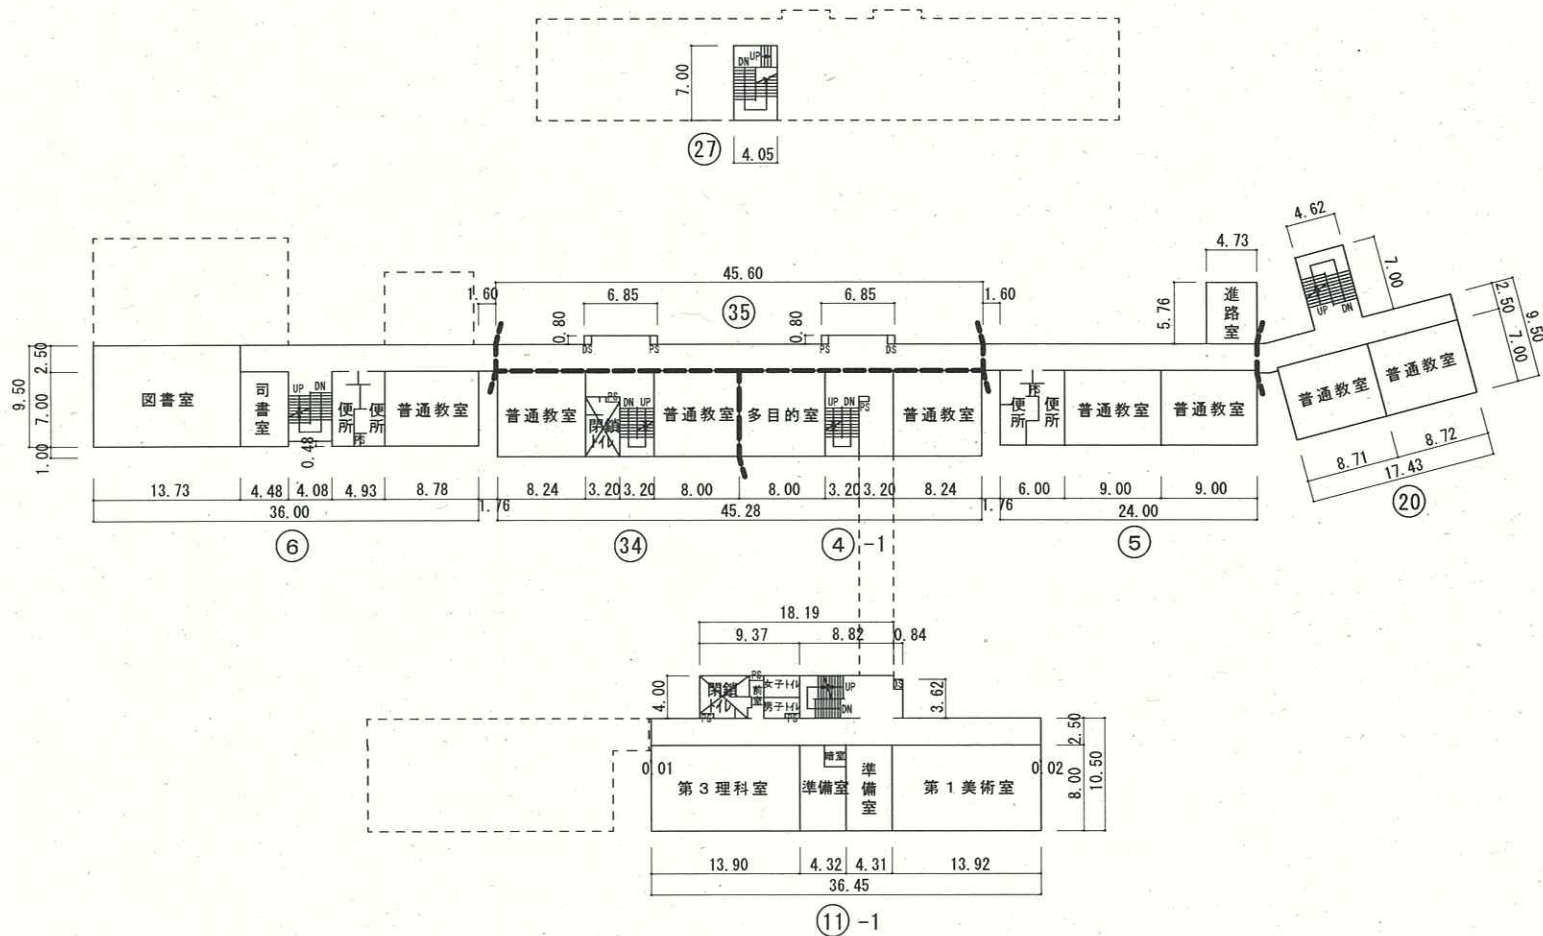

3 階

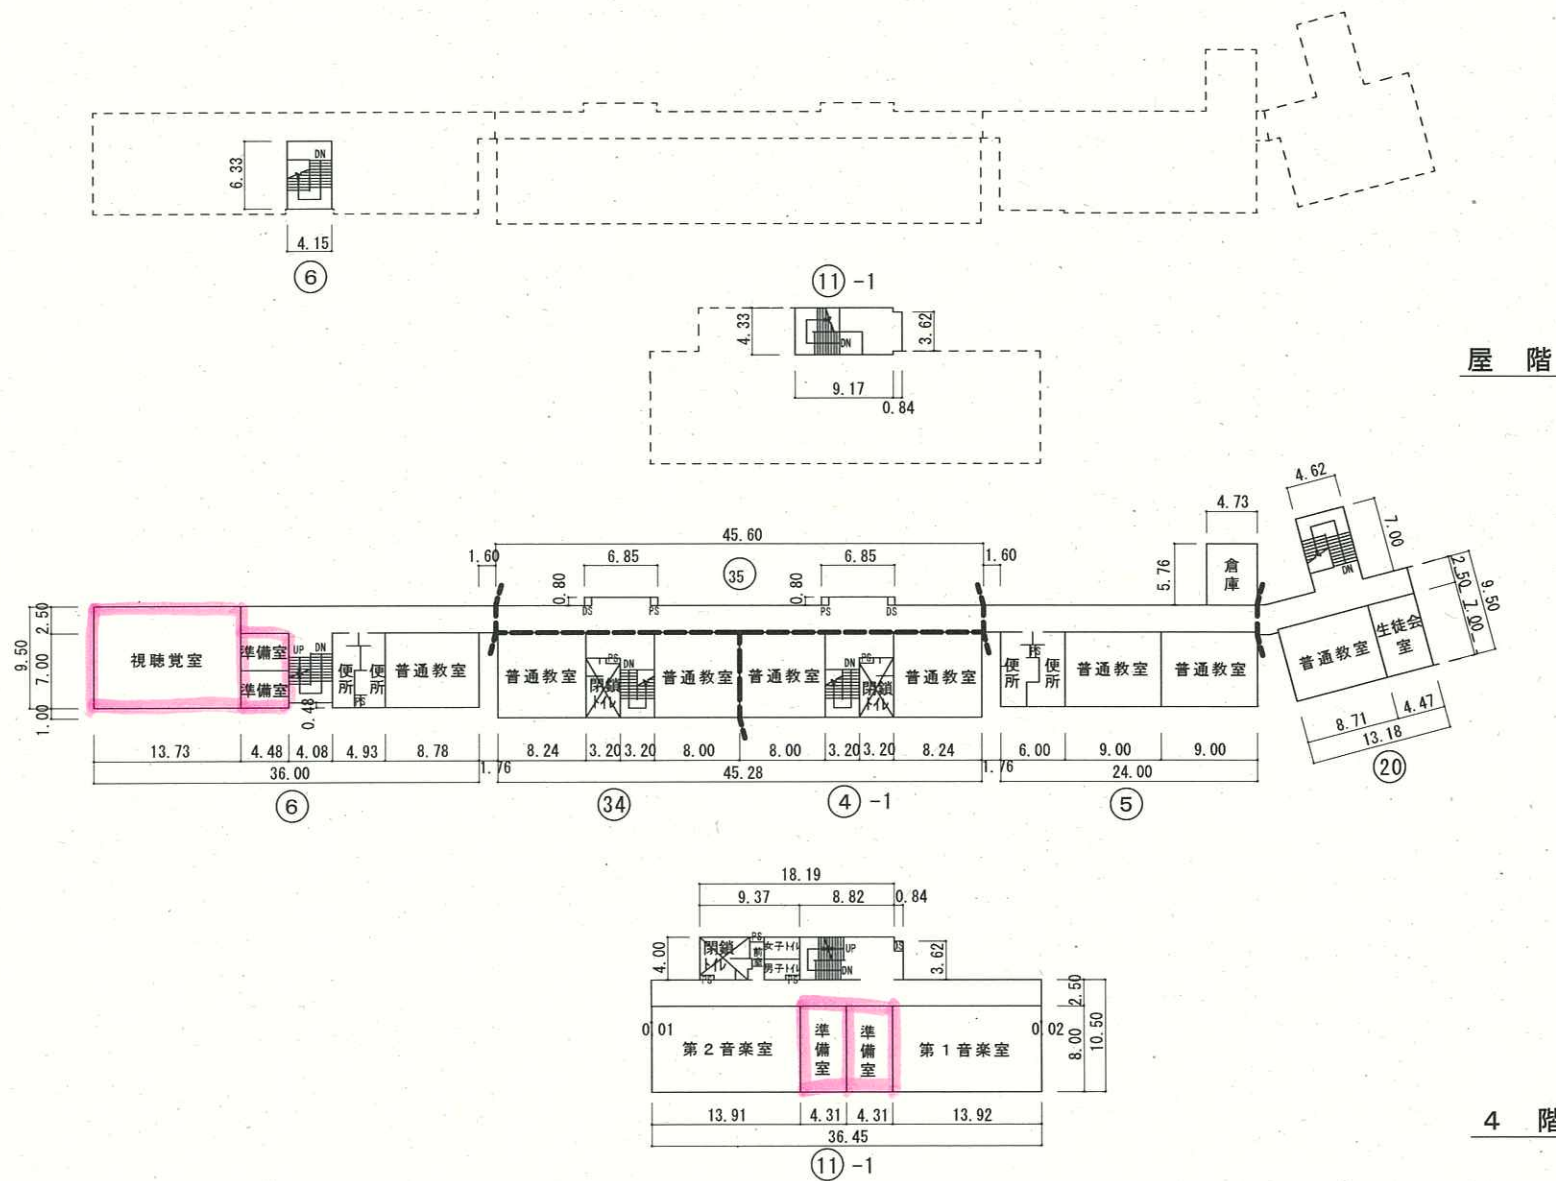561

令和6年度

平面図

縮尺



学校名

船橋中学校

調査番号


(都道府県)

(市町村)


(学 校)

整理番号

561

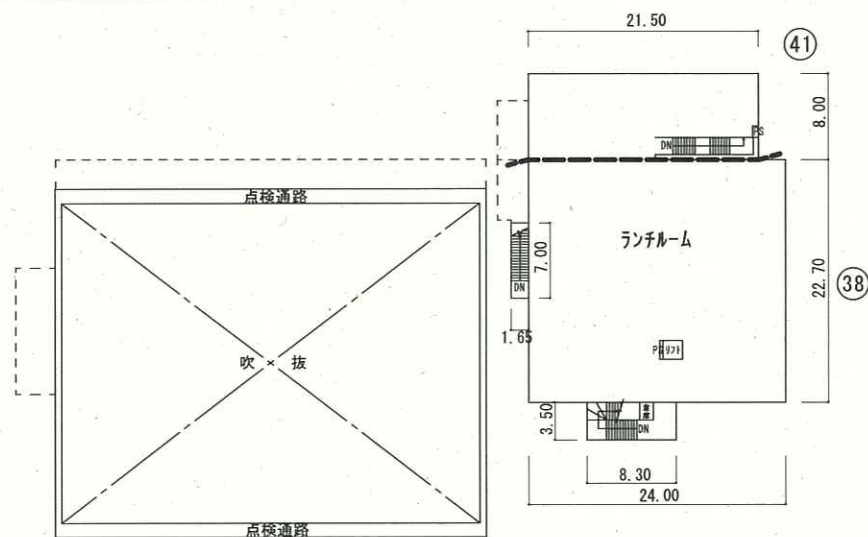

2 階

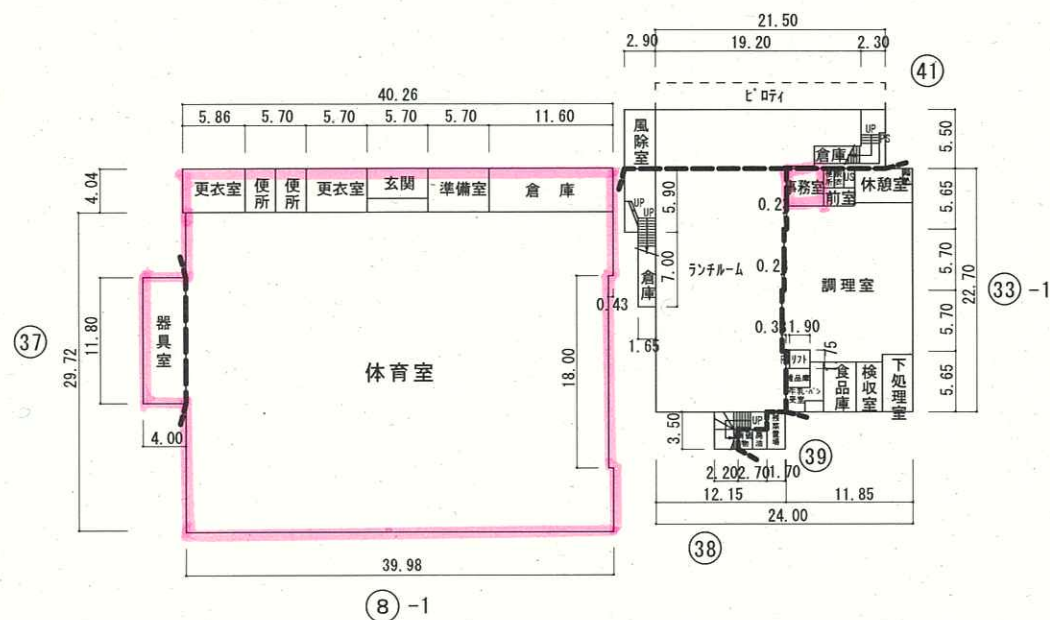

1 階

令和6年度

平面図

縮尺



学校名

船橋中学校

調査番号


(都道府県)

(市町村)


(学 校)

整理番号


561

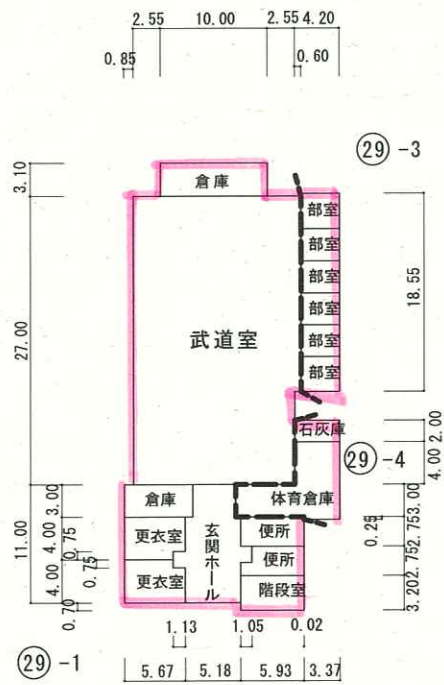


1 階

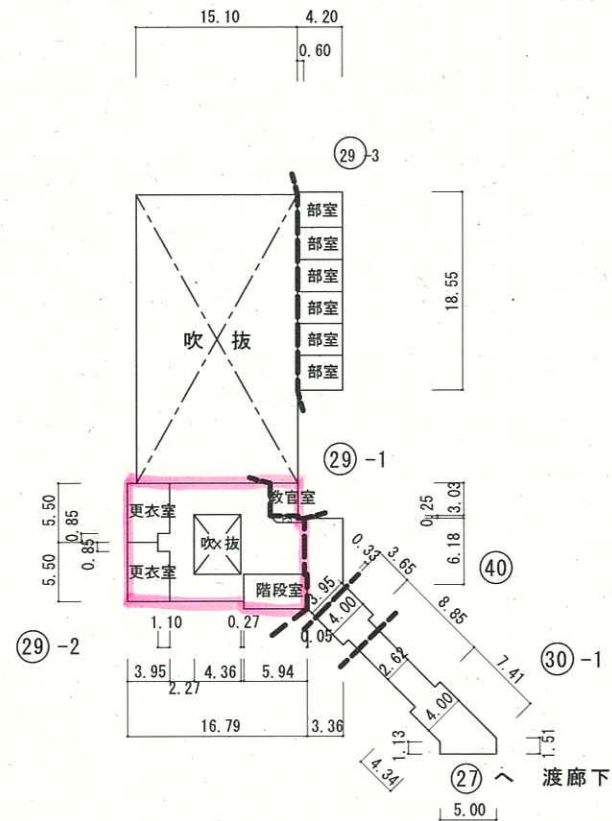

2 階

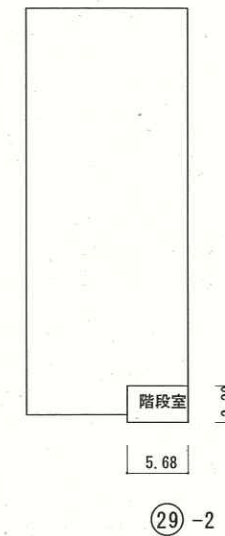

中 3 階

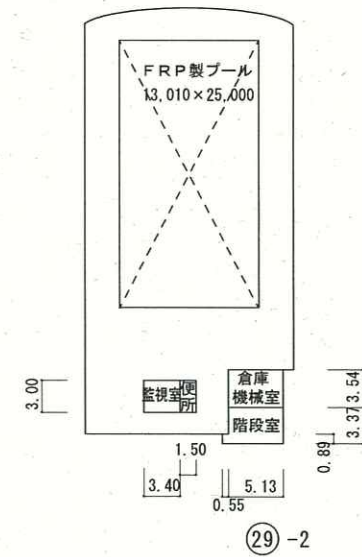


3 階

令和6年度

施設の配置図

縮尺

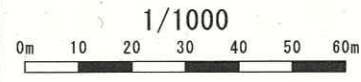

学校名

湊中学校

調査番号

(都道府県)	(市町村)	(学 校)	整理番号
1	2	2043628	568

568

凡 例

建 物

- (未) 未とりこわし建物
- (危) 危険建物
- (借) 借用建物
- (時) 一時使用建物
- (他) 他管轄の建物

建物以外の工作物

- (囲) 外 柵
- (門) 正門・通用門
- (倉) 簡易な倉庫
- (吹) 吹抜け渡り廊下
- (受) 受水槽
- (機) 浄化槽機械室
- (ポ) ポンプ小屋
- (キ) キュービクル
- (動) 動物小屋
- (観) 観察池
- (ふ) ふれあい広場
- (き) 危険物置場
- (残) 残採置場
- (自) 自転車置場
- (ブ) プロパン置場
- (焼) 焼却炉
- (温) 温室
- (百) 百葉箱
- (貯) 地下貯留施設
- (バ) バックネット
- (防) 防球ネット
- (掲) 掲揚ポール
- (農) 農具倉庫
- (簡) 簡易な小規模構造物



県道線頭埠橋給道

568



給食室	240m ²
フール専用付属室	103m ²
ランチルーム	353m ²
計	696m ²

令和6年度

平面図

縮
尺

学校名

湊中学校

調査
番号


(都道府県)

(市町村)

(学 校)

整理
番号

568

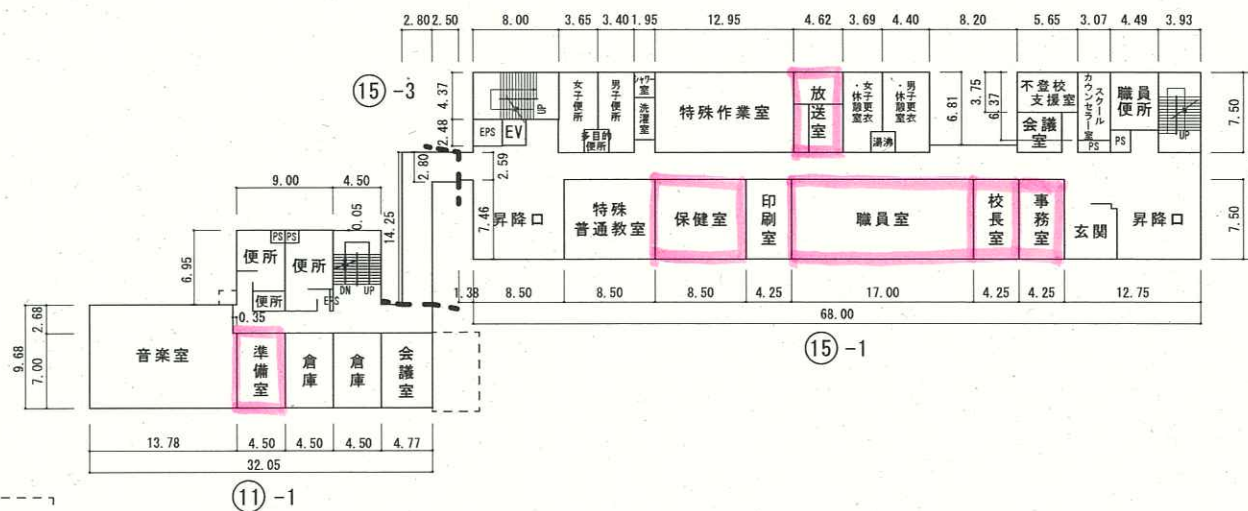

2 階

令和6年度

平面図

縮尺



学校名

湊中学校

調査番号


(都道府県)

(市町村)

(学 校)


整理番号

568

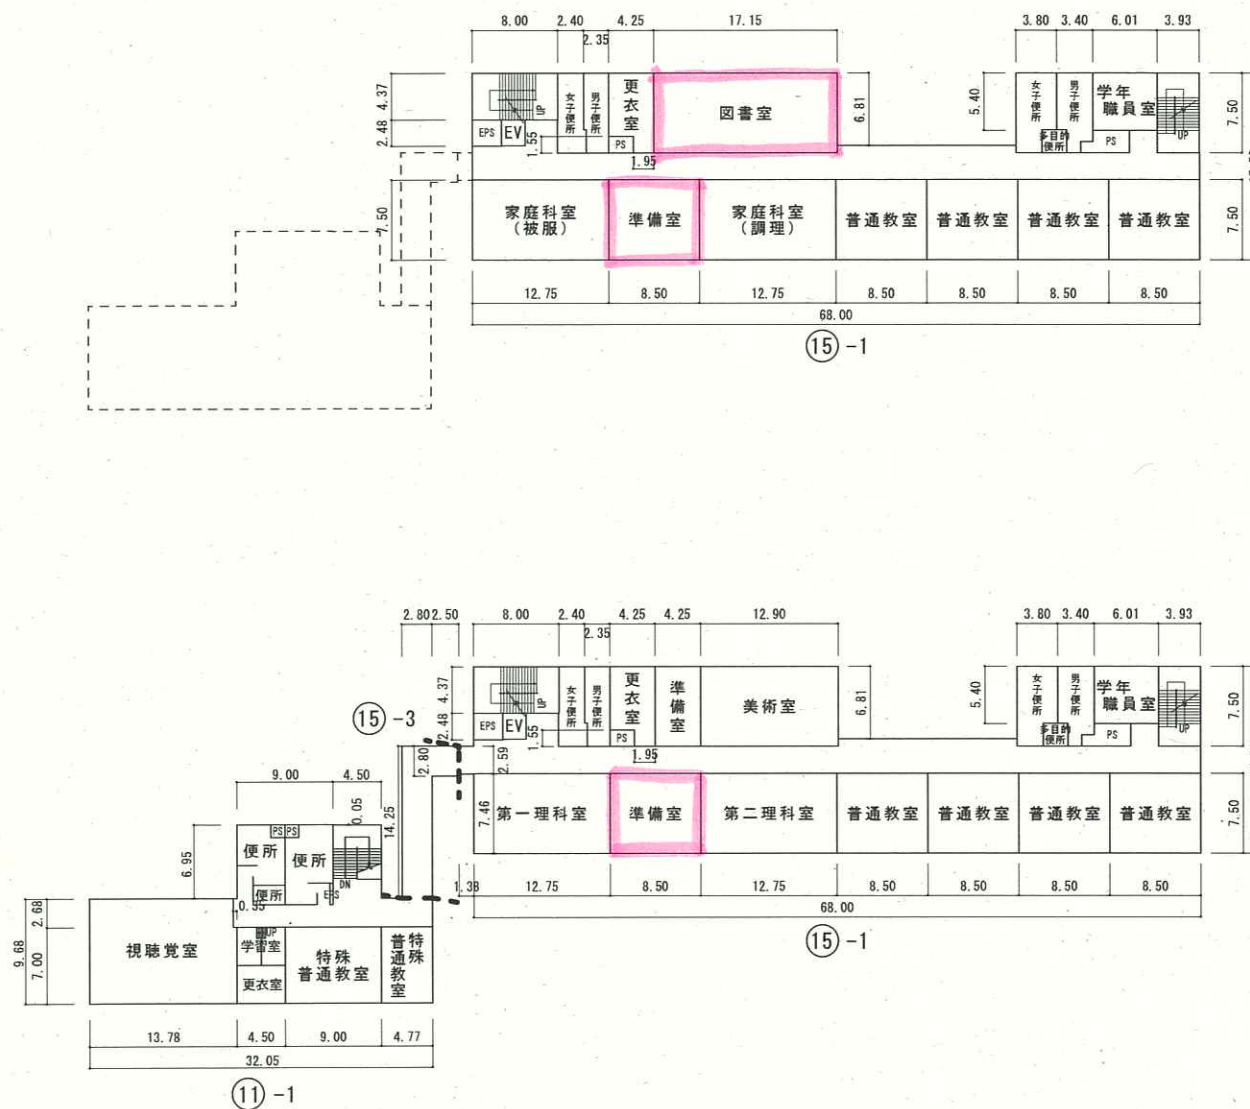

令和6年度

平面図

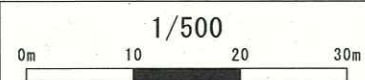縮
尺

学校名

湊中学校

調査
番号

(都道府県)

(市町村)


(学 校)

整理
番号

568



屋 階

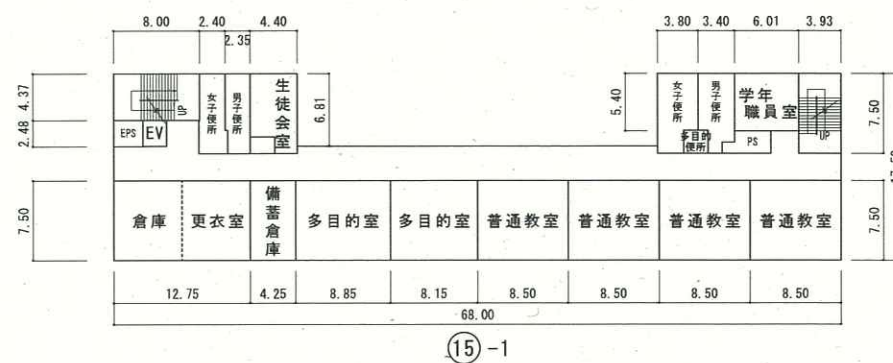

5 階

令和6年度

施設の配置図

縮
尺学
校
名

宮本中学校

調
査
番
号

(都道府県)

(市町村)

(学 校)

整
理
番
号

562

1

2

2

0

4

3


6

2


2

2

凡 例	
建 物	
(未)	未とりこわし建物
(危)	危険建物
(借)	借用建物
(時)	一時使用建物
(他)	他管轄の建物
建物以外の工作物	
(罫)	外 柵
(門)	正門・通用門
(倉)	簡易な倉庫
(吹)	吹抜け渡り廊下
(受)	受水槽
(機)	浄化槽機械室
(ポ)	ポンプ小屋
(キ)	キュービクル
(動)	動物小屋
(観)	観察池
(ふ)	ふれあい広場
(き)	危険物置場
(残)	残採置場
(自)	自転車置場
(ブ)	プロパン置場
(焼)	焼却炉
(温)	温室
(百)	百葉箱
(貯)	地下貯留施設
(バ)	バックネット
(防)	防球ネット
(掲)	掲揚ポール
(農)	農具倉庫
(簡)	簡易な小規模構造物

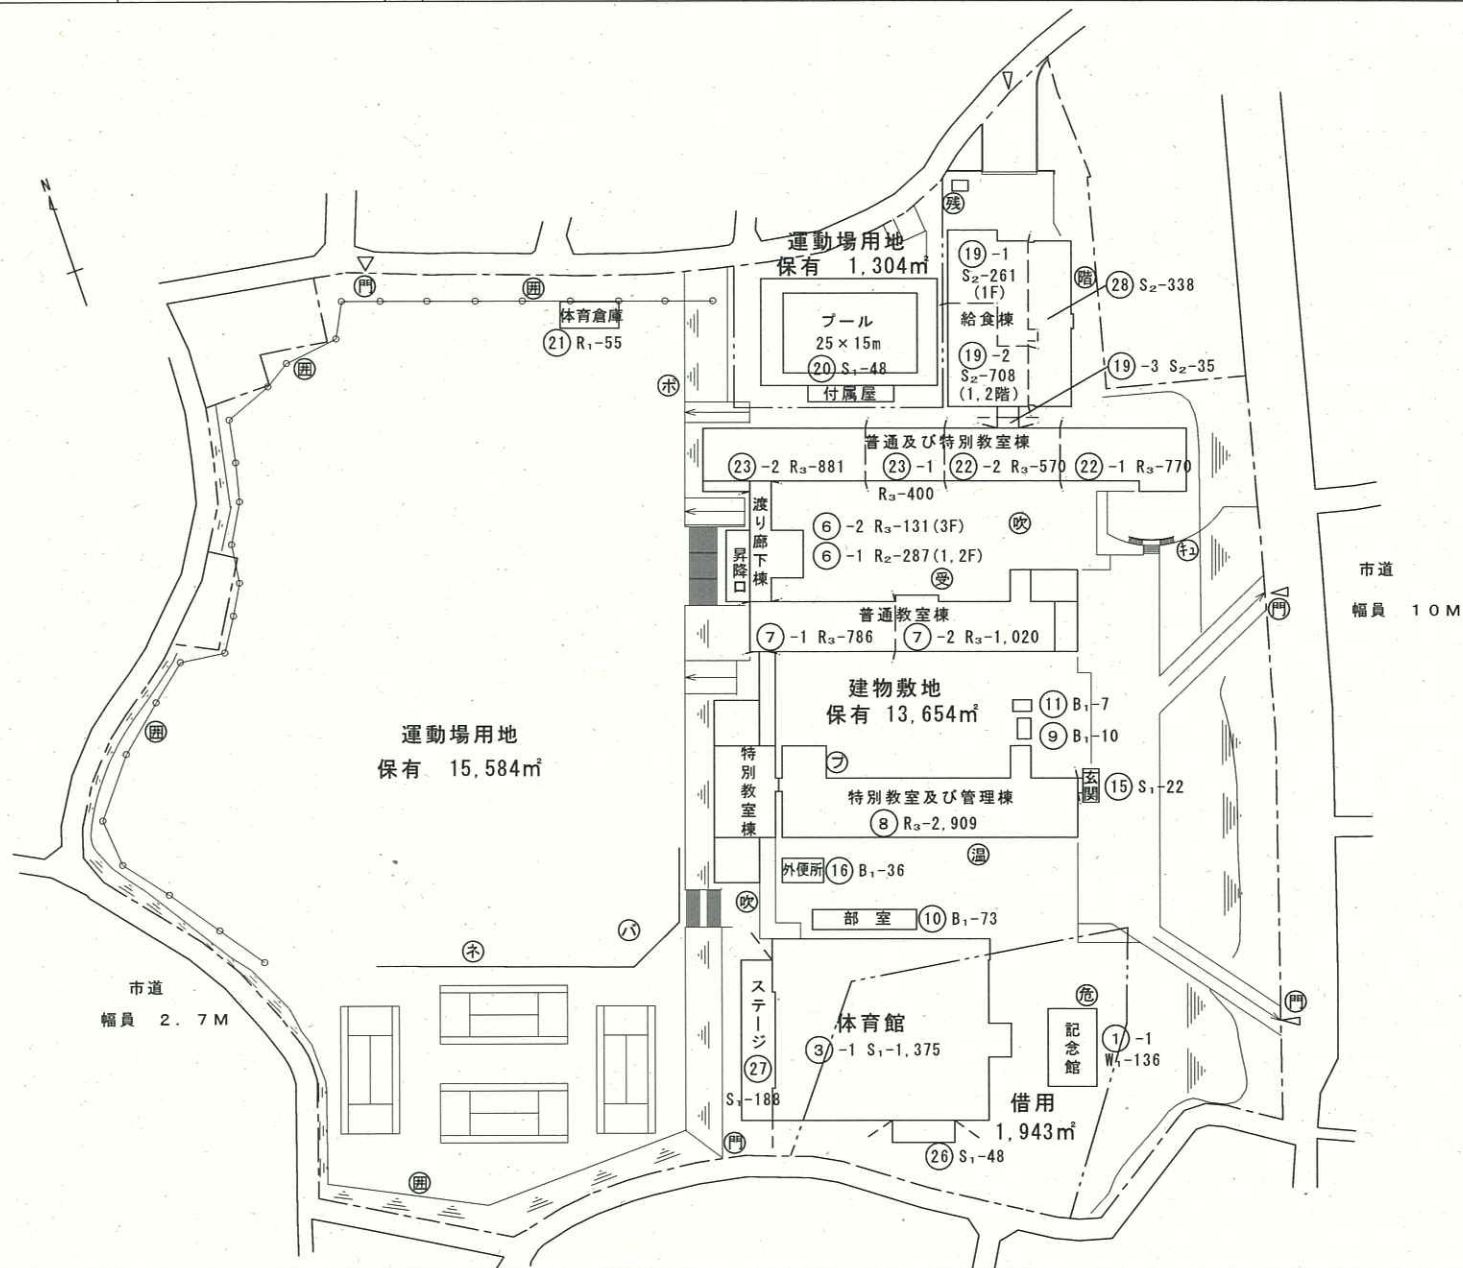

562

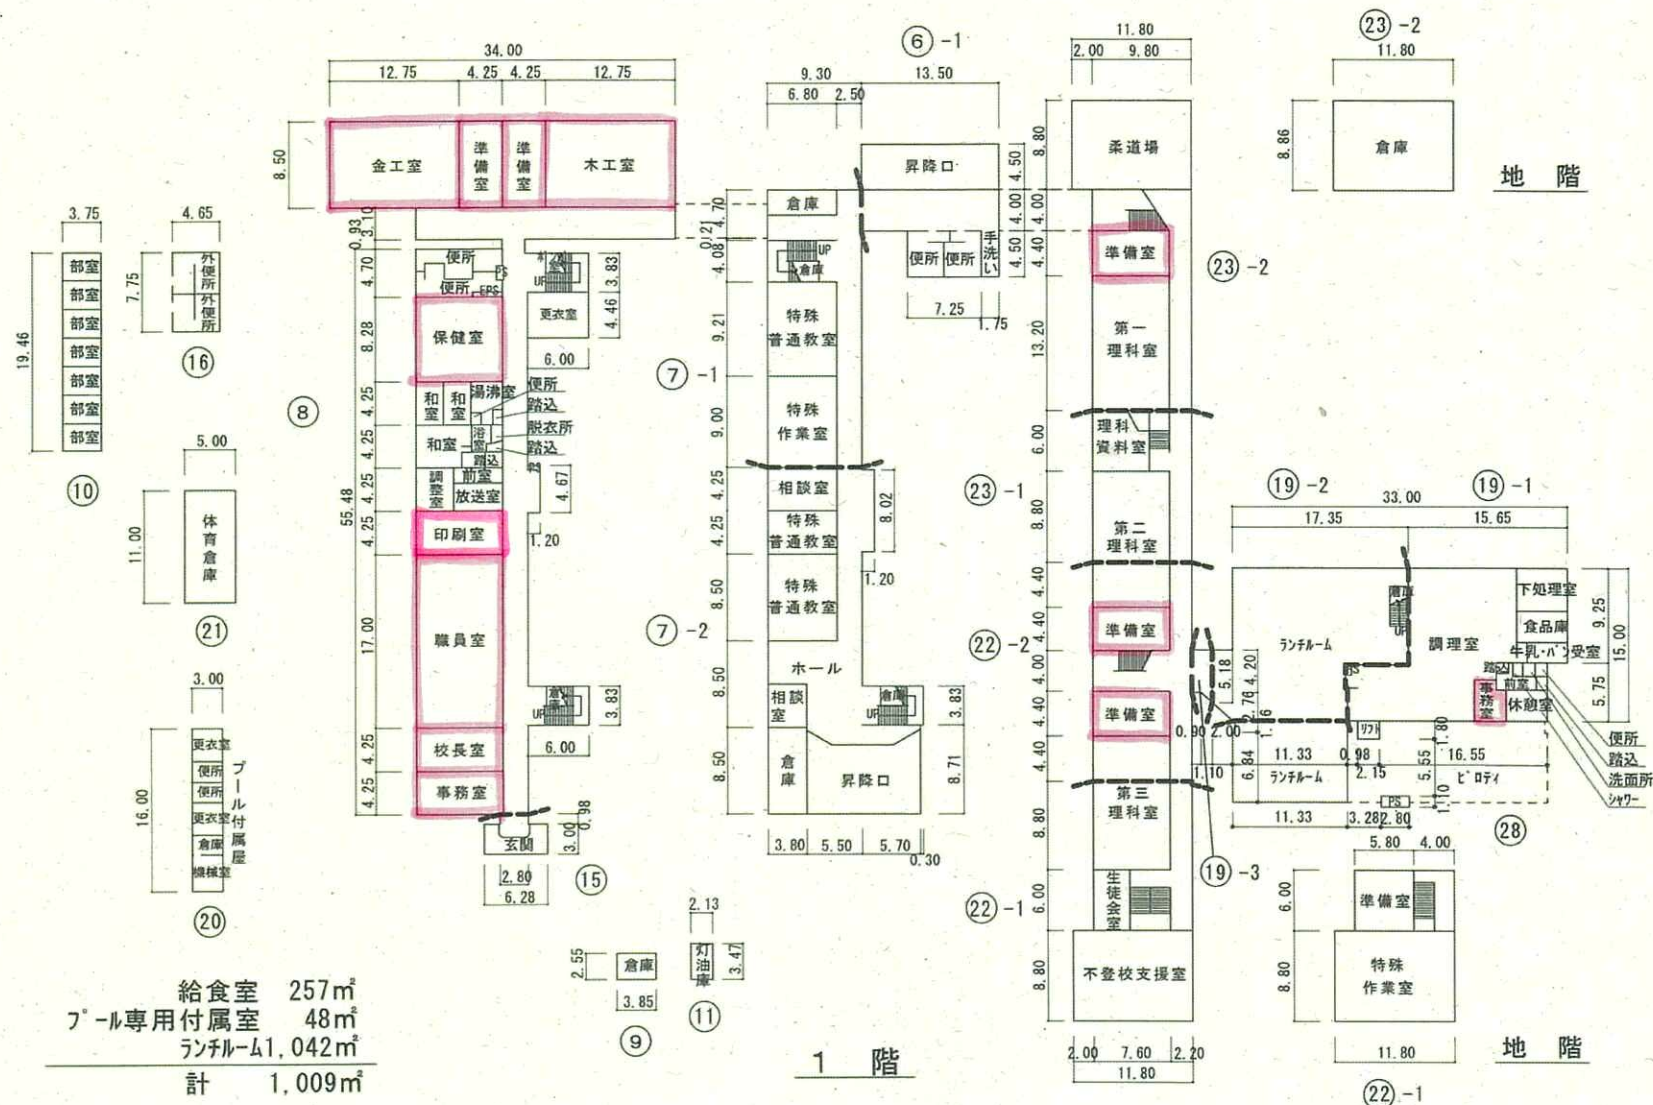

令和6年度

平面図

縮尺

1/500

0m 10 20 30m


学校名


宮本中学校

調査番号

(都道府県)	(市町村)	(学 校)	整理番号
1 2	2 0 4	3 6 2 2	562

562

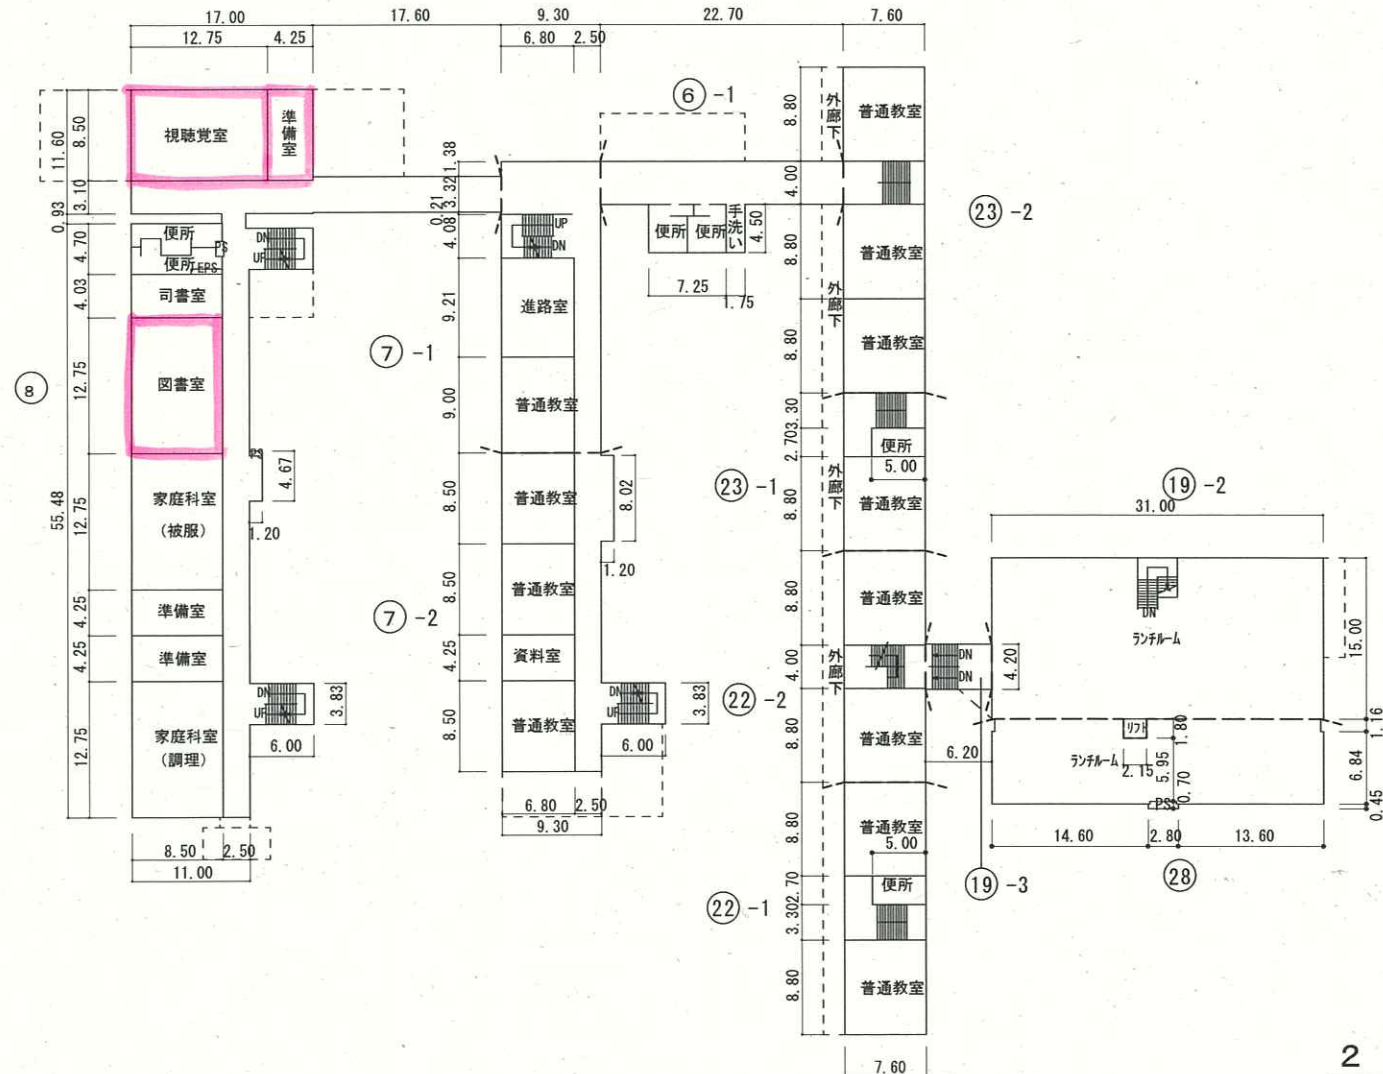


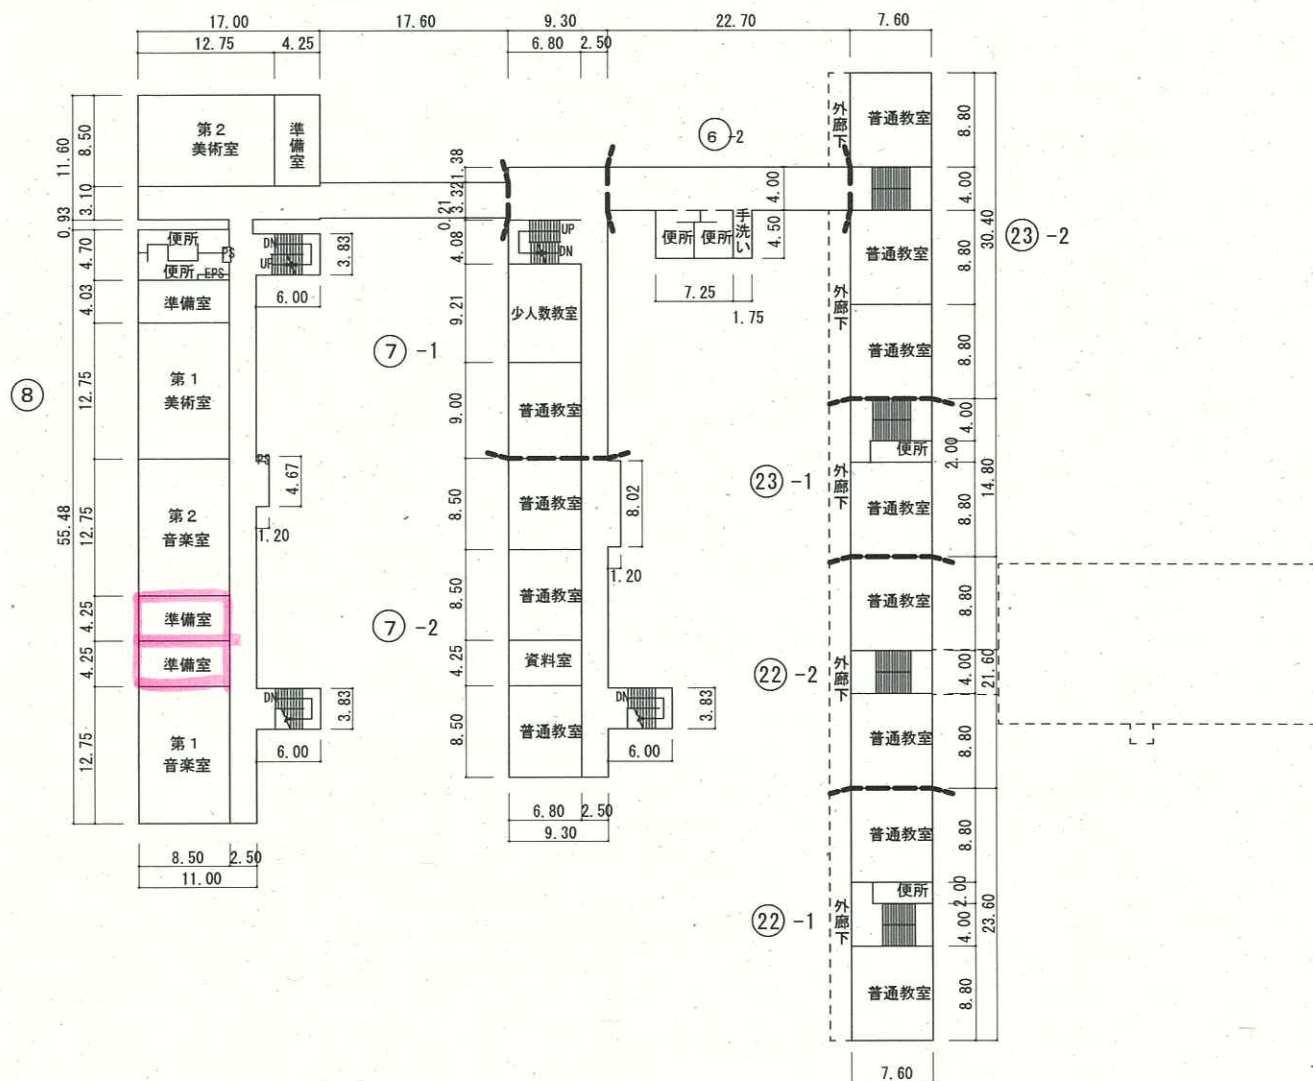

3 階

令和6年度

平面図

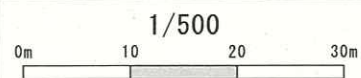縮
尺学
校
名

宮本中学校

調
査
番
号


(都道府県)

(市町村)

(学 校)

整
理
番
号

562

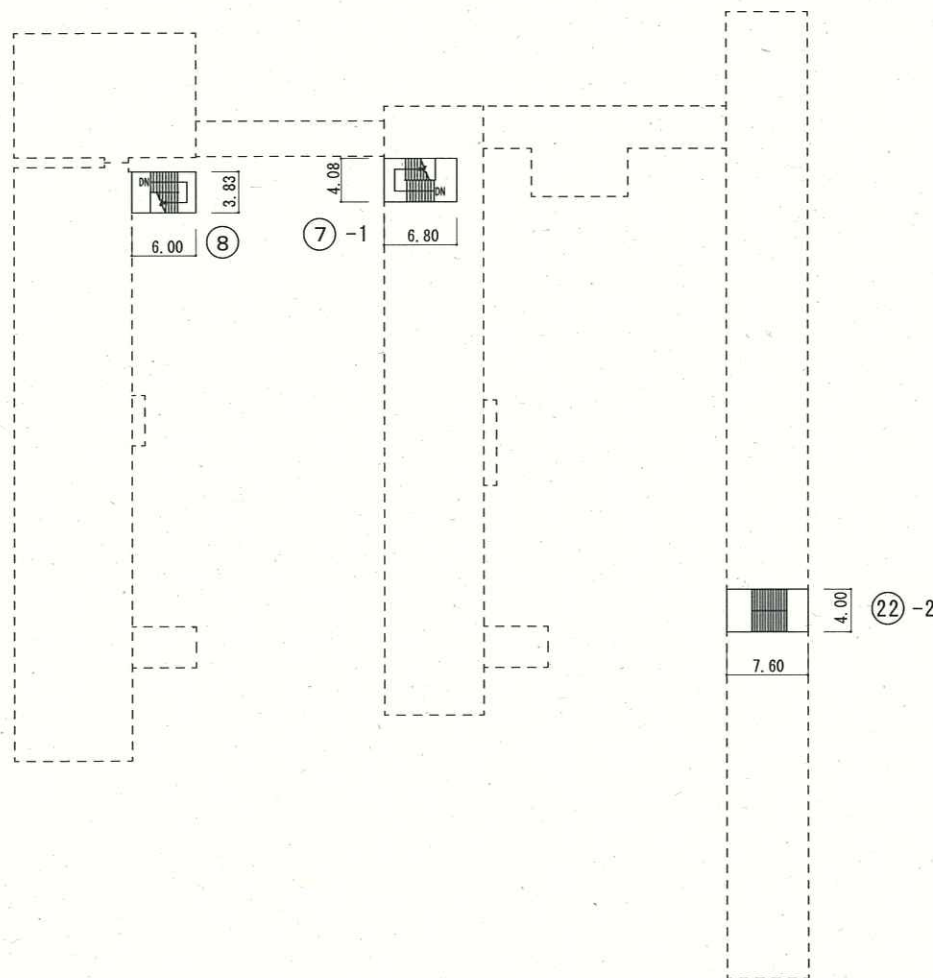

屋 階


562



令和6年度

施設の配置図

縮尺

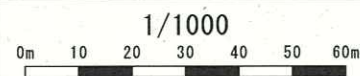

学校名

若松中学校

調査番号

(都道府県)	(市町村)	(学 校)	整理番号
1	2	2043633	573

573


凡 例

建 物

- (未) 未とりこわし建物
- (危) 危険建物
- (借) 借用建物
- (時) 一時使用建物
- (他) 他管轄の建物

建物以外の工作物

- (囲) 外 柵
- (門) 正門・通用門
- (倉) 簡易な倉庫
- (吹) 吹抜け渡り廊下
- (受) 受水槽
- (機) 浄化槽機械室
- (ポ) ポンプ小屋
- (キュー) キュービクル
- (動) 動物小屋
- (観) 観察池
- (ふ) ふれあい広場
- (き) 危険物置場
- (残) 残採置場
- (自) 自転車置場
- (ブ) プロパン置場
- (焼) 焼却炉
- (温) 温室
- (百) 百葉箱
- (貯) 地下貯留施設
- (バ) バックネット
- (防) 防球ネット
- (掲) 掲揚ポール
- (農) 農具倉庫
- (簡) 簡易な小規模構造物

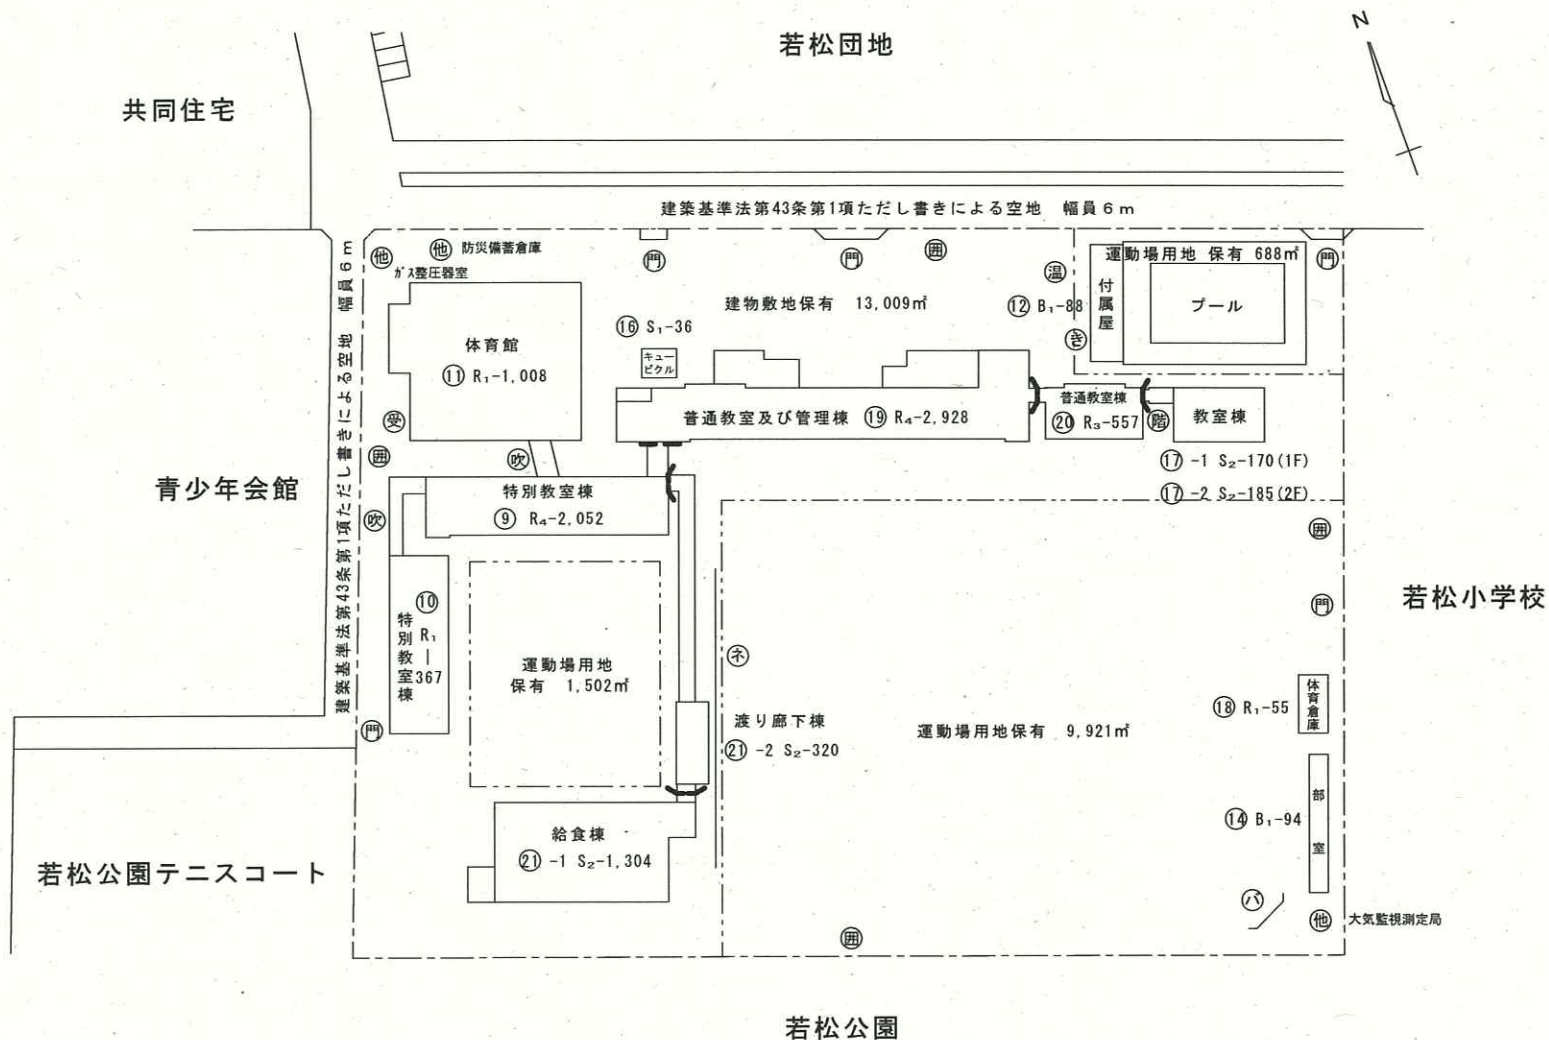

令和6年度

平面図

縮尺

1/500



学校名


若松中学校

調査番号

(都道府県) (市町村) (学 校)

整理番号

573

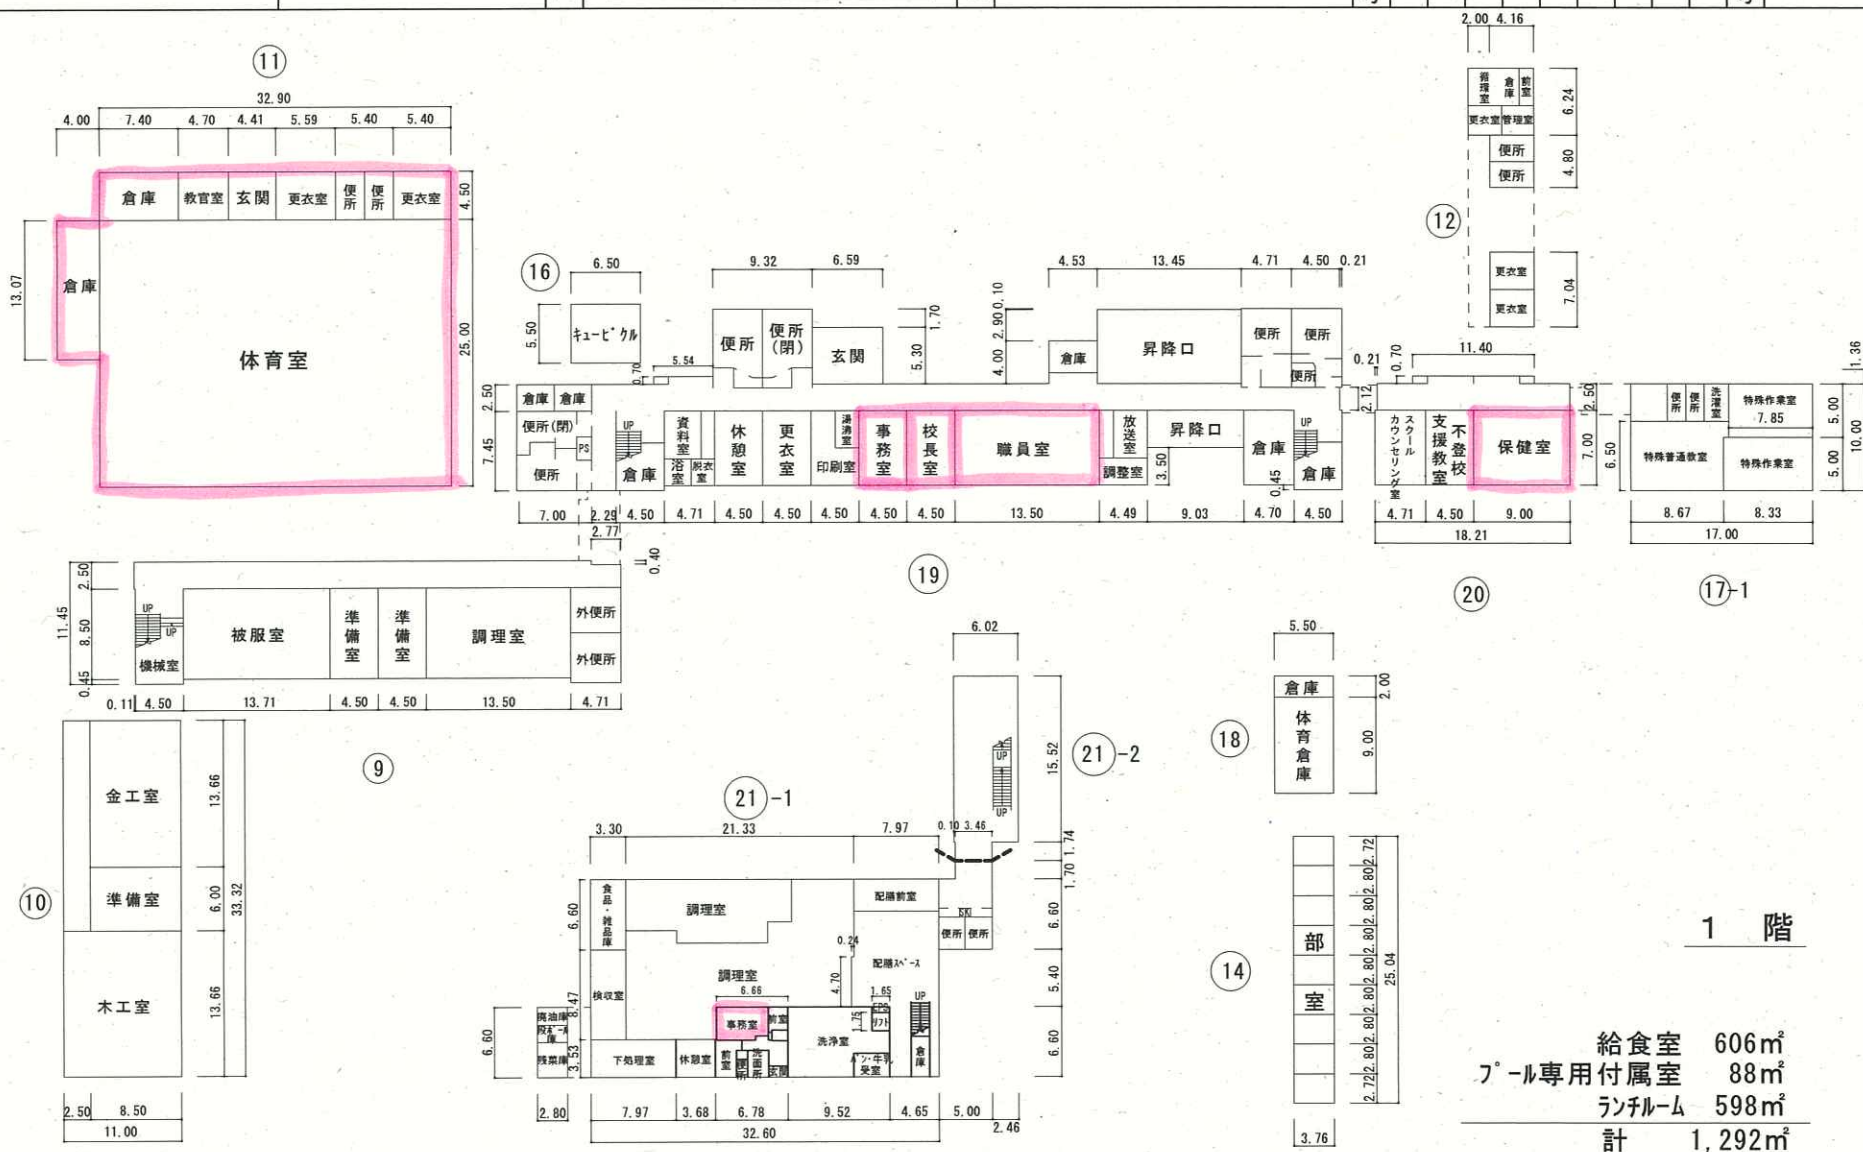

令和6年度

平面図

縮尺

1/500

0m 10 20 30m

学校名

若松中学校

調査番号

(都道府県)

(市町村)

(学 校)

整理番号

1

2

2

0

4


3

6

3

3

573

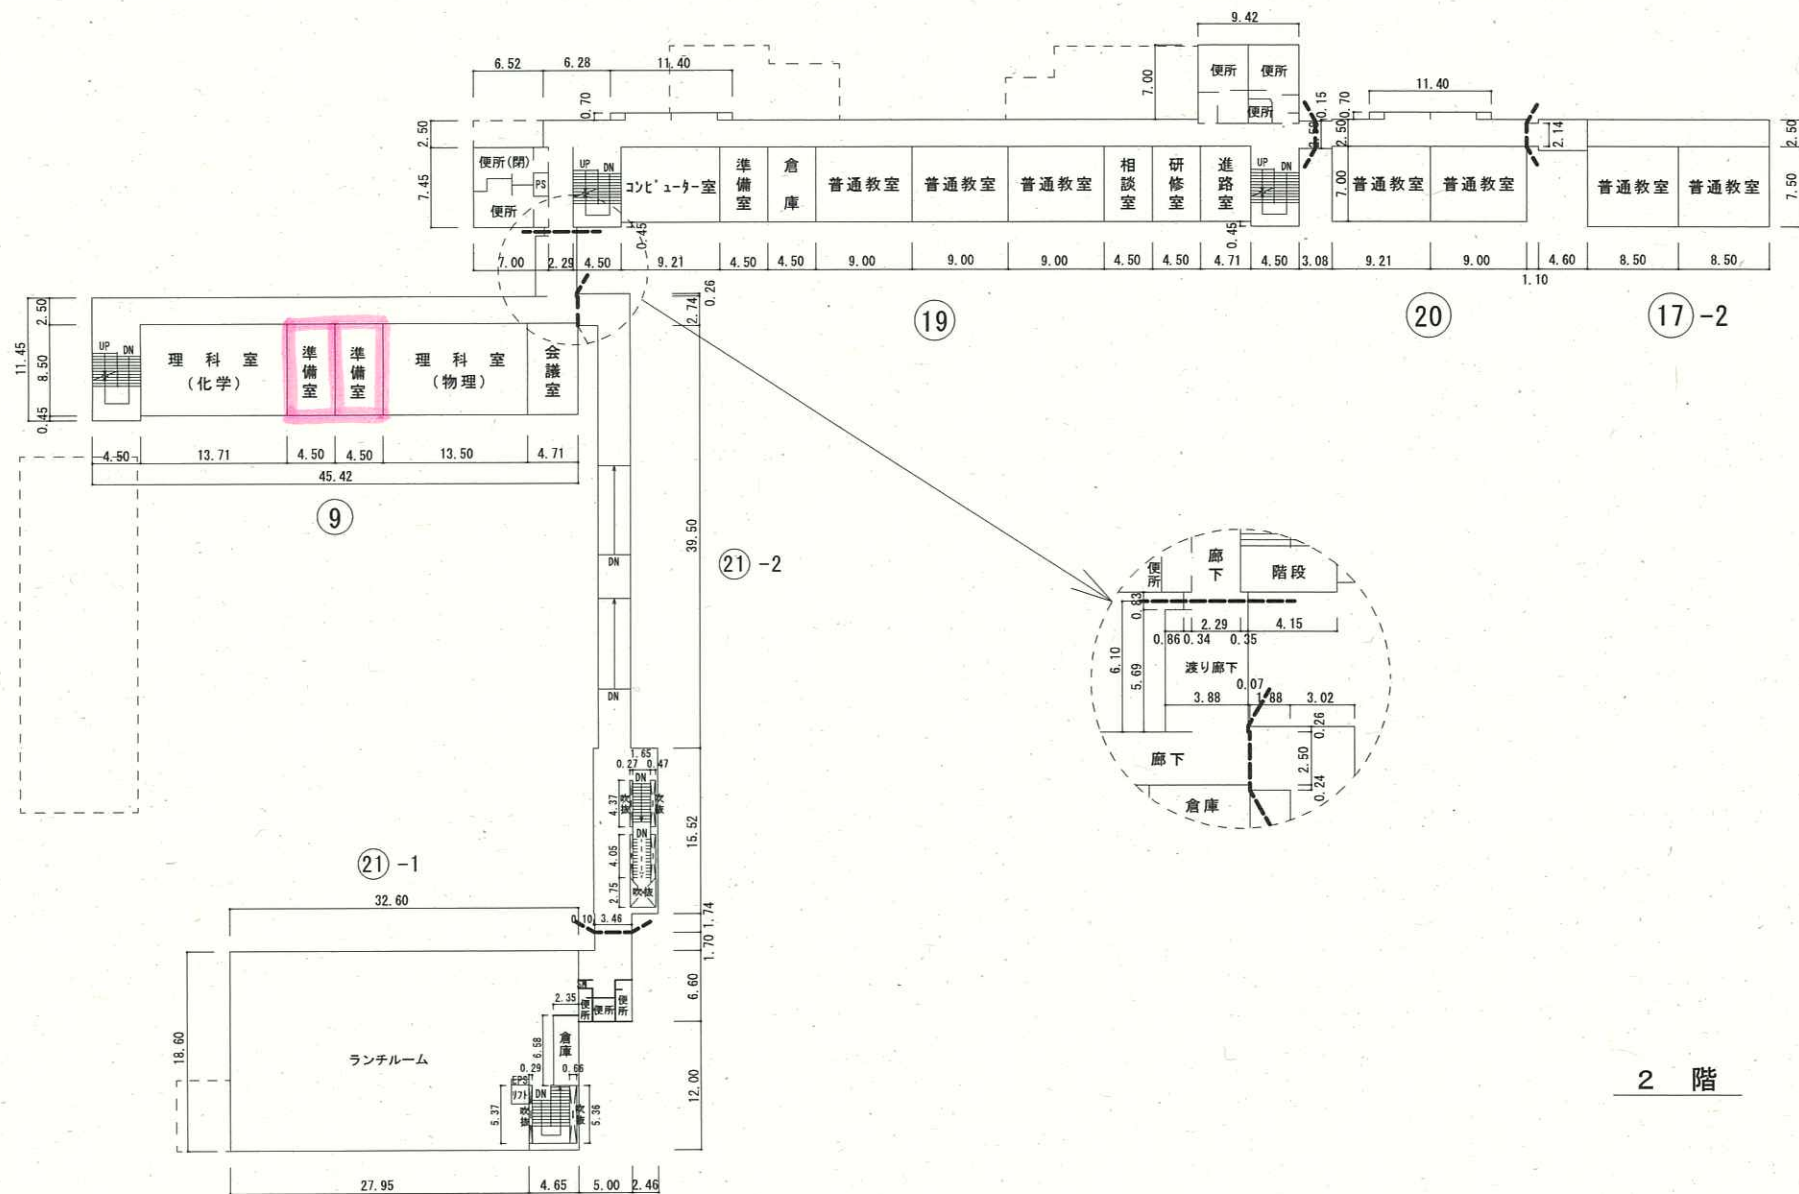

2 階

令和6年度

平面図

縮
尺

学校名


若松中学校

調査番号

(都道府県)
12(市町村)
204(学 校)
3633

整理番号

573

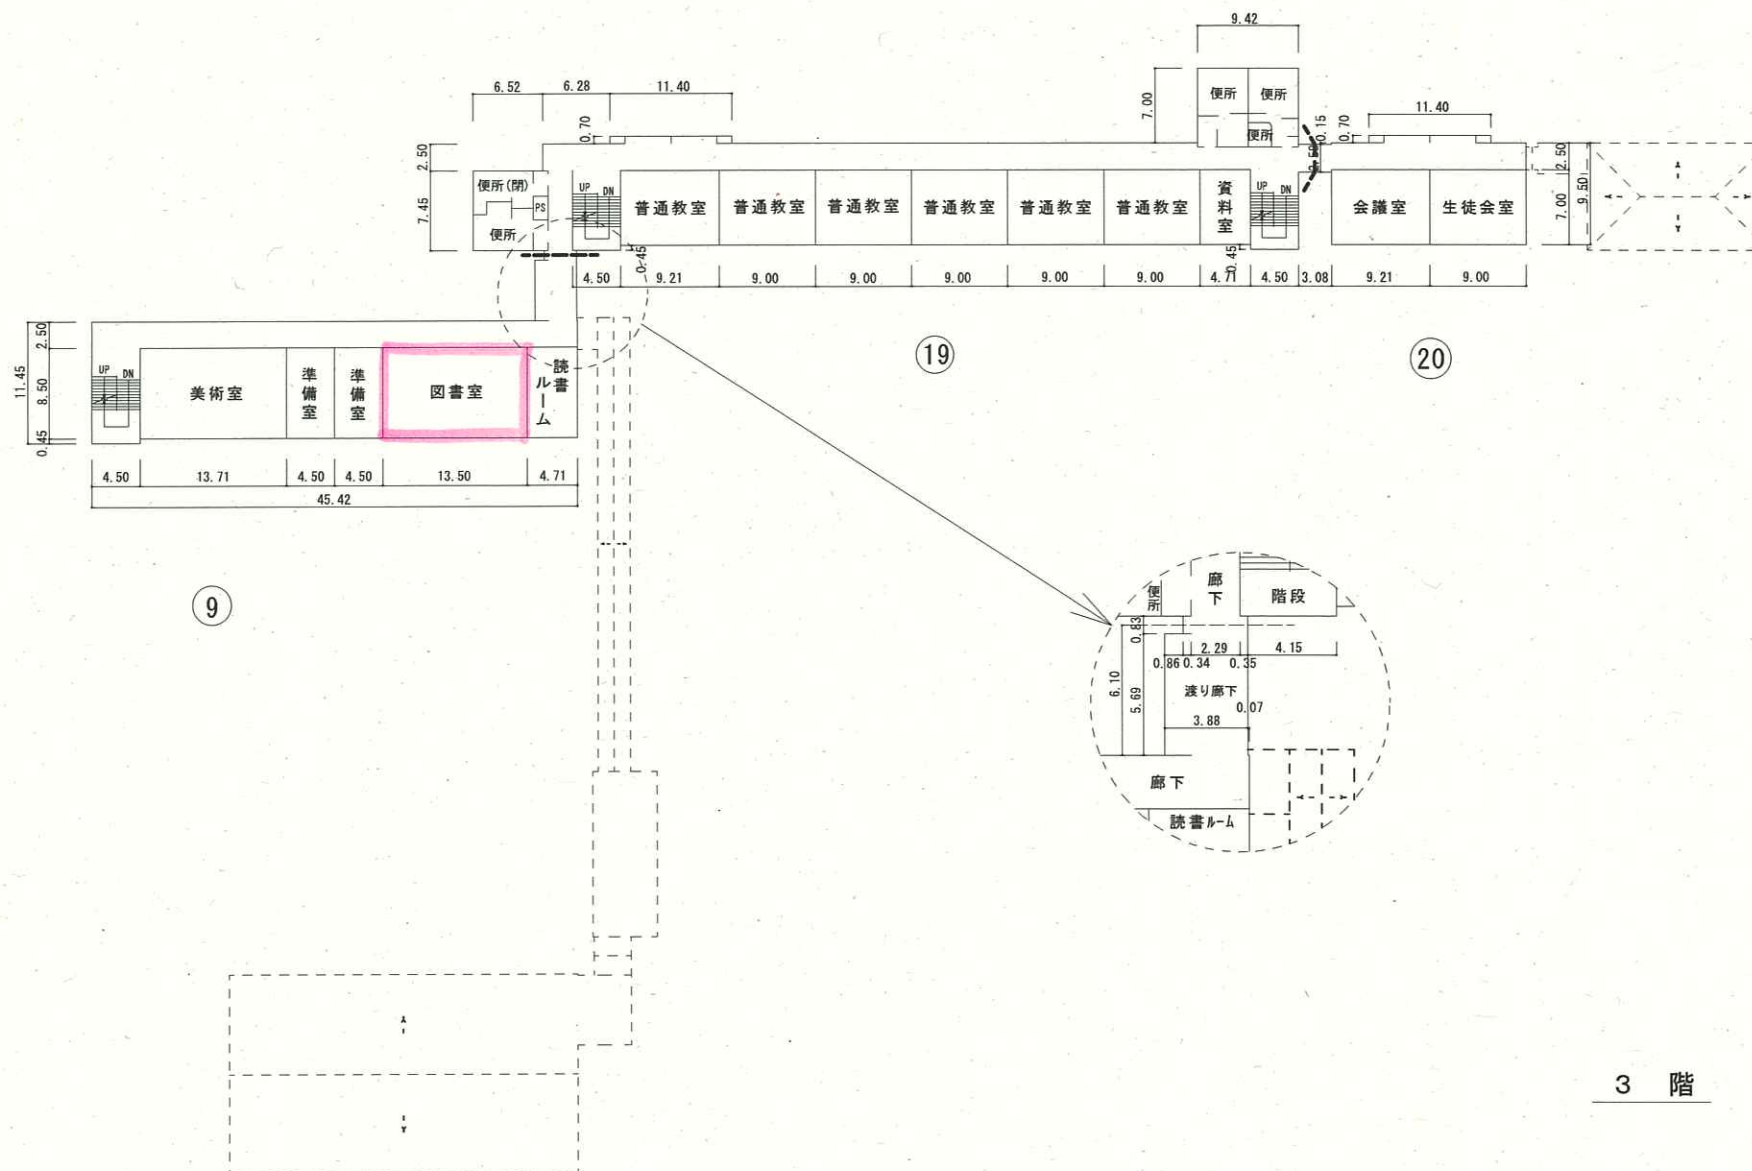

3 階

令和6年度

平面図

縮
尺1/500
0m 10 20 30m

学校名



若松中学校

調査番号

(都道府県)
12(市町村)
204(学 校)
3633

整理番号


573

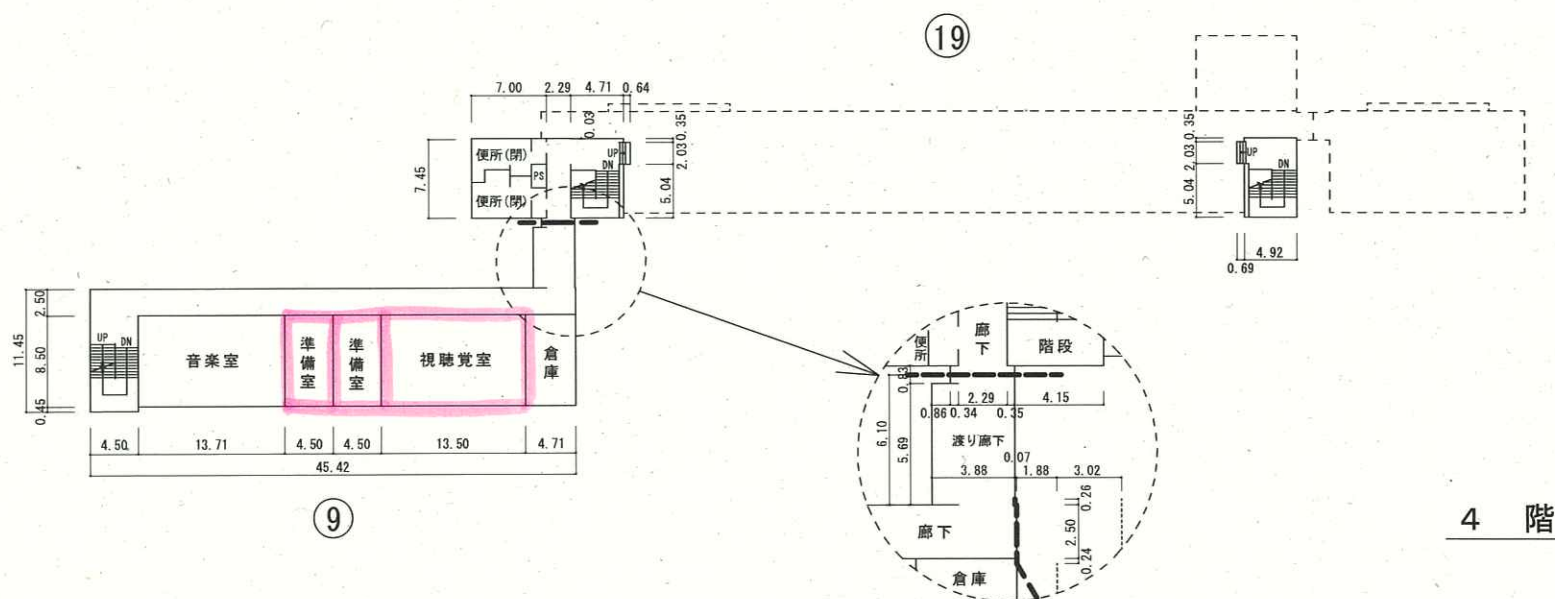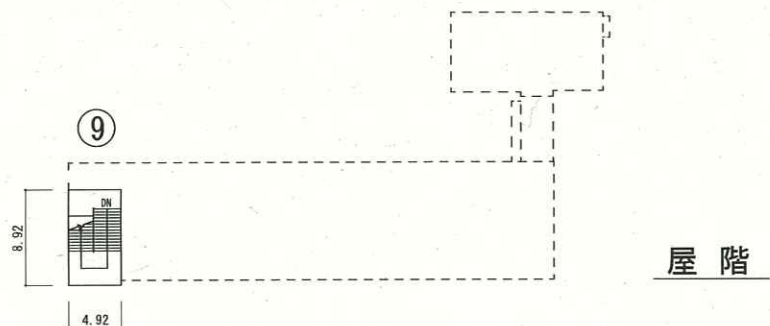

施設の配置図

縮尺

1/1000

 

学校名	
-----	--

海神中学校

調査番号

	(都道府県)
--	--------

	(市町村)
--	-------

(学 校)

整理番号	
------	--


563

建 物

- | | |
|---|----------|
| 未 | 未とりこわし建物 |
| 危 | 危険建物 |
| 借 | 借用建物 |
| 時 | 一時使用建物 |
| 他 | 他管轄の建物 |

建物以外の工作物

- | | |
|-------|-----------|
| (囲) | 外柵 |
| (門) | 正門・通用門 |
| (倉) | 簡易な倉庫 |
| (吹) | 吹抜け渡り廊下 |
| (受) | 受水槽 |
| (機) | 浄化槽機械室 |
| (ポ) | ポンプ小屋 |
| (キュー) | キュービクル |
| (動) | 動物小屋 |
| (観) | 観察池 |
| (ふ) | ふれあい広場 |
| (き) | 危険物置場 |
| (残) | 残採置場 |
| (自) | 自転車置場 |
| (ブ) | プロパン置場 |
| (焼) | 焼却炉 |
| (温) | 温室 |
| (百) | 百葉箱 |
| (貯) | 地下貯留施設 |
| (バ) | バックネット |
| (防) | 防球ネット |
| (掲) | 掲揚ポール |
| (農) | 農具倉庫 |
| (簡) | 簡易な小規模構造物 |

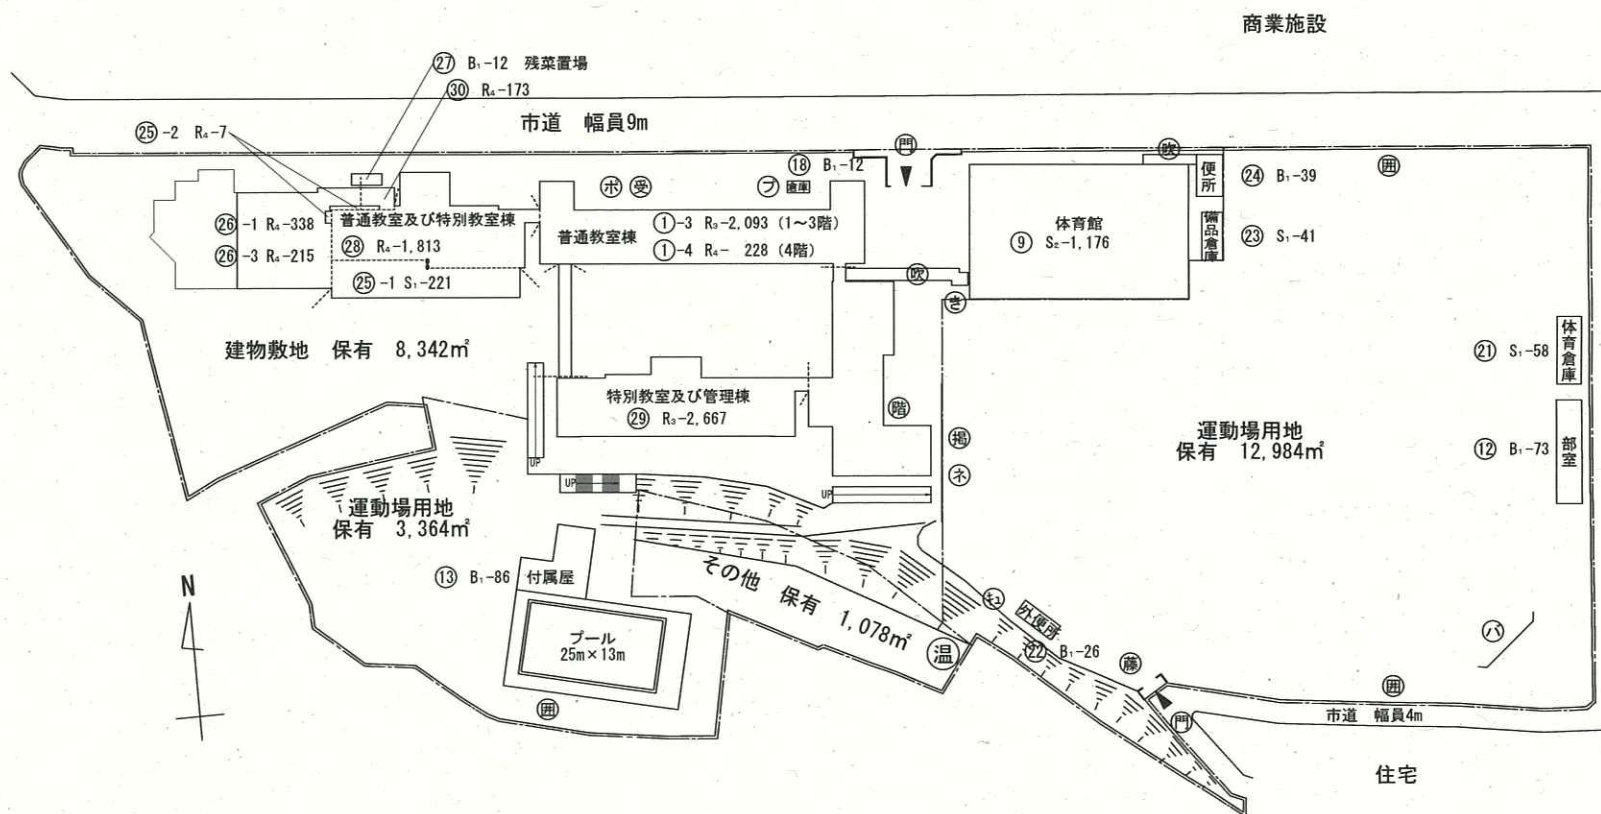

令和6年度

平面図

縮尺

1/500





学校名

海神中学校

調査番号

(都道府県)		(市町村)		(学 校)			整理番号	
1	2	2	0	4	3	6		2

563

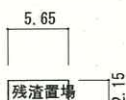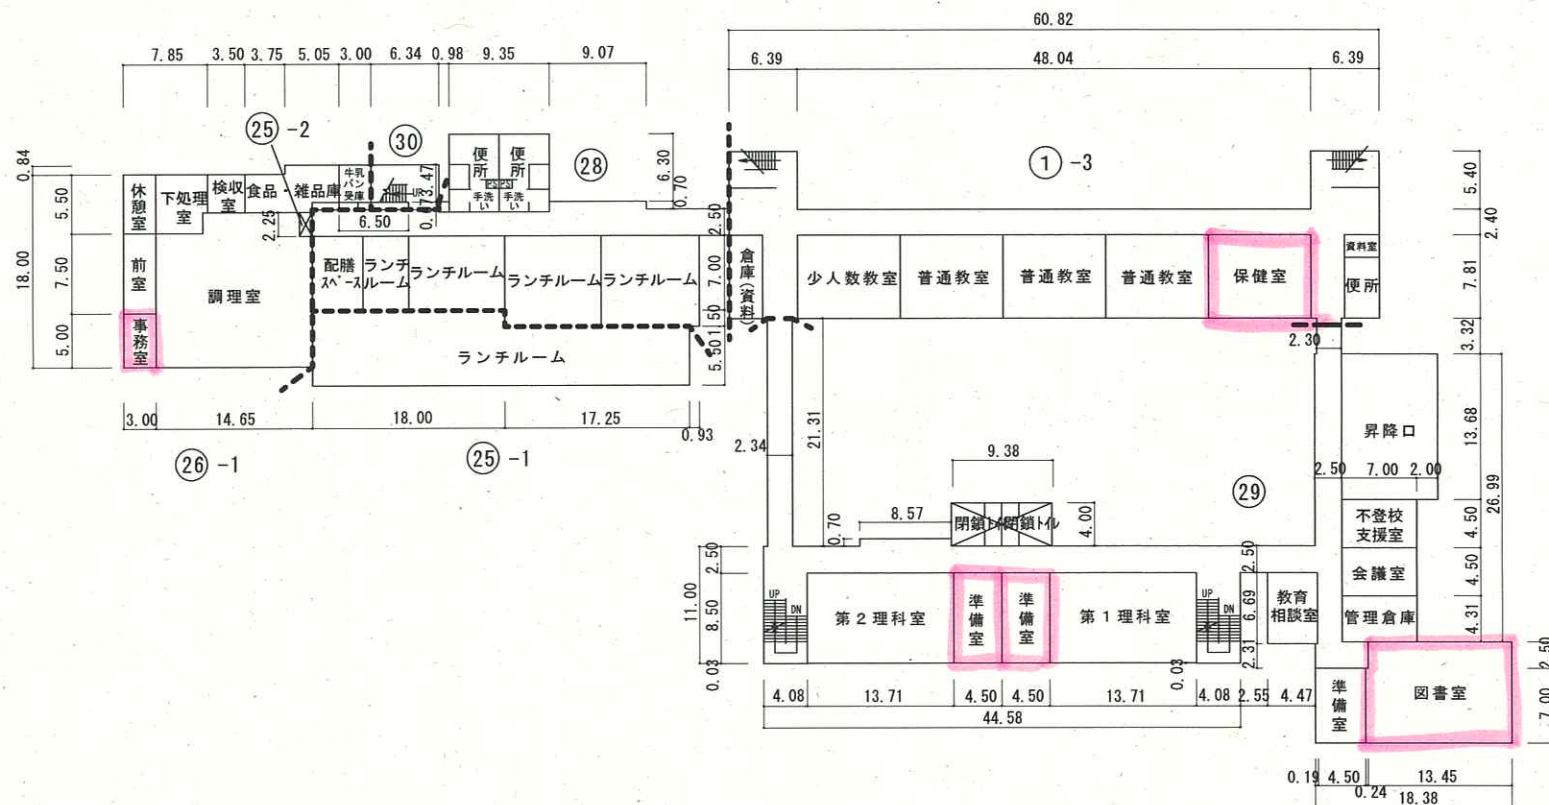

(27)

1 階

給食室	338㎡
プール専用付属室	86㎡
ランチルーム	531㎡
計	955㎡

563



令和6年度

平面図

縮
尺

学校名

海神中学校

調査
番号

(都道府県)

12

(市町村)



204

(学 校)

3623

整理
番号


563

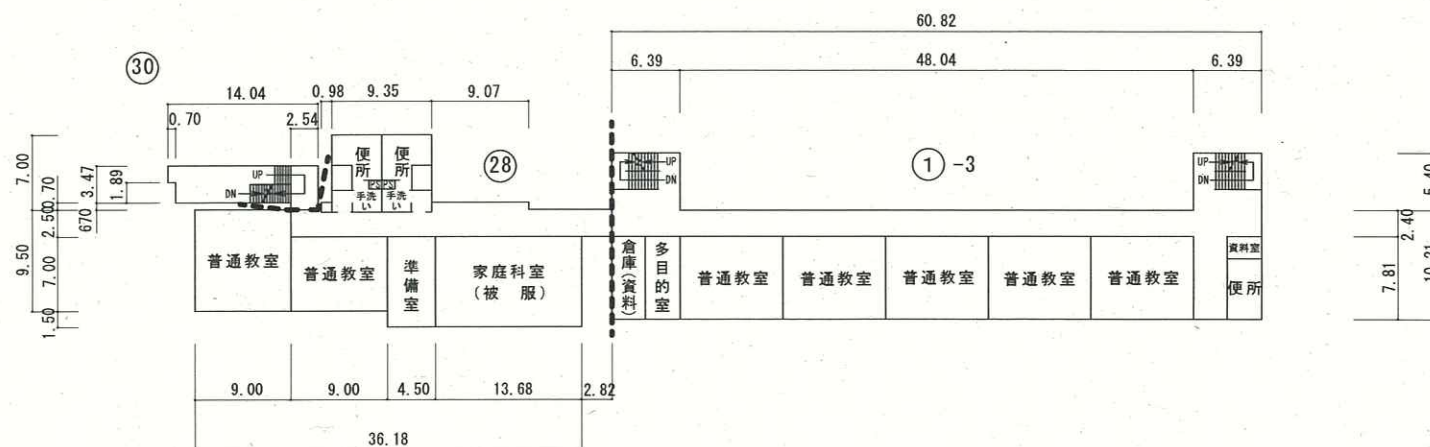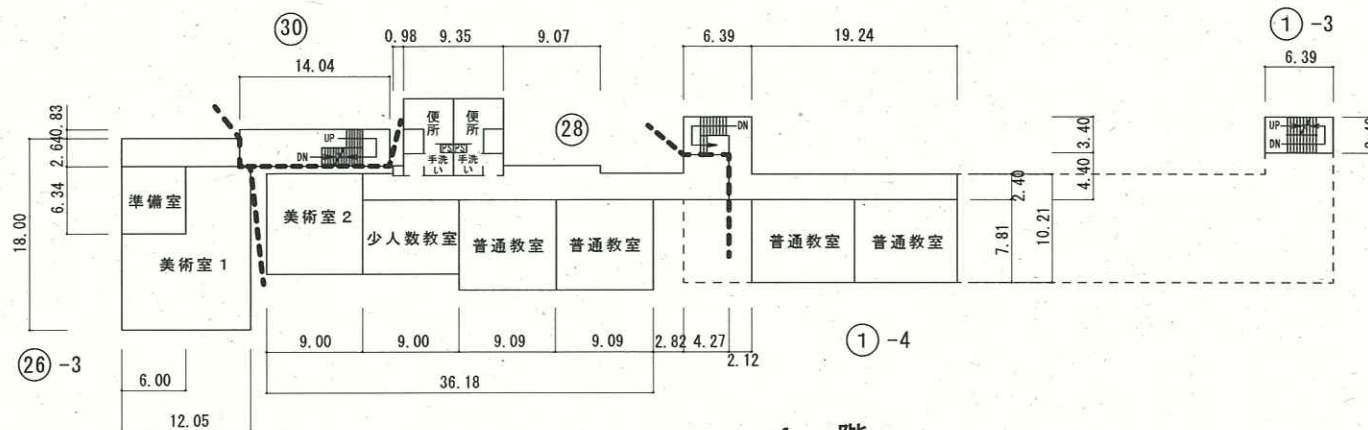

令和6年度

施設の配置図

縮尺

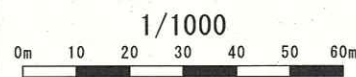

学校名

葛飾中学校

調査番号

(都道府県)

(市町村)

(学 校)

整理番号

564


凡 例

建 物


- (未) 未とりこわし建物
 (危) 危険建物
 (借) 借用建物
 (時) 一時使用建物
 (他) 他管轄の建物

建物以外の工作物

- (囲) 外 柵
 (門) 正門・通用門
 (倉) 簡易な倉庫
 (吹) 吹抜け渡り廊下
 (受) 受水槽
 (機) 浄化槽機械室
 (ポ) ポンプ小屋
 (キ) キュービクル
 (動) 動物小屋
 (観) 観察池
 (ふ) ふれあい広場
 (き) 危険物置場
 (残) 残採置場
 (自) 自転車置場
 (ブ) プロパン置場
 (焼) 焼却炉
 (温) 温室
 (百) 百葉箱
 (貯) 地下貯留施設
 (バ) バックネット
 (防) 防球ネット
 (掲) 掲揚ポール
 (農) 農具倉庫
 (簡) 簡易な小規模構造物

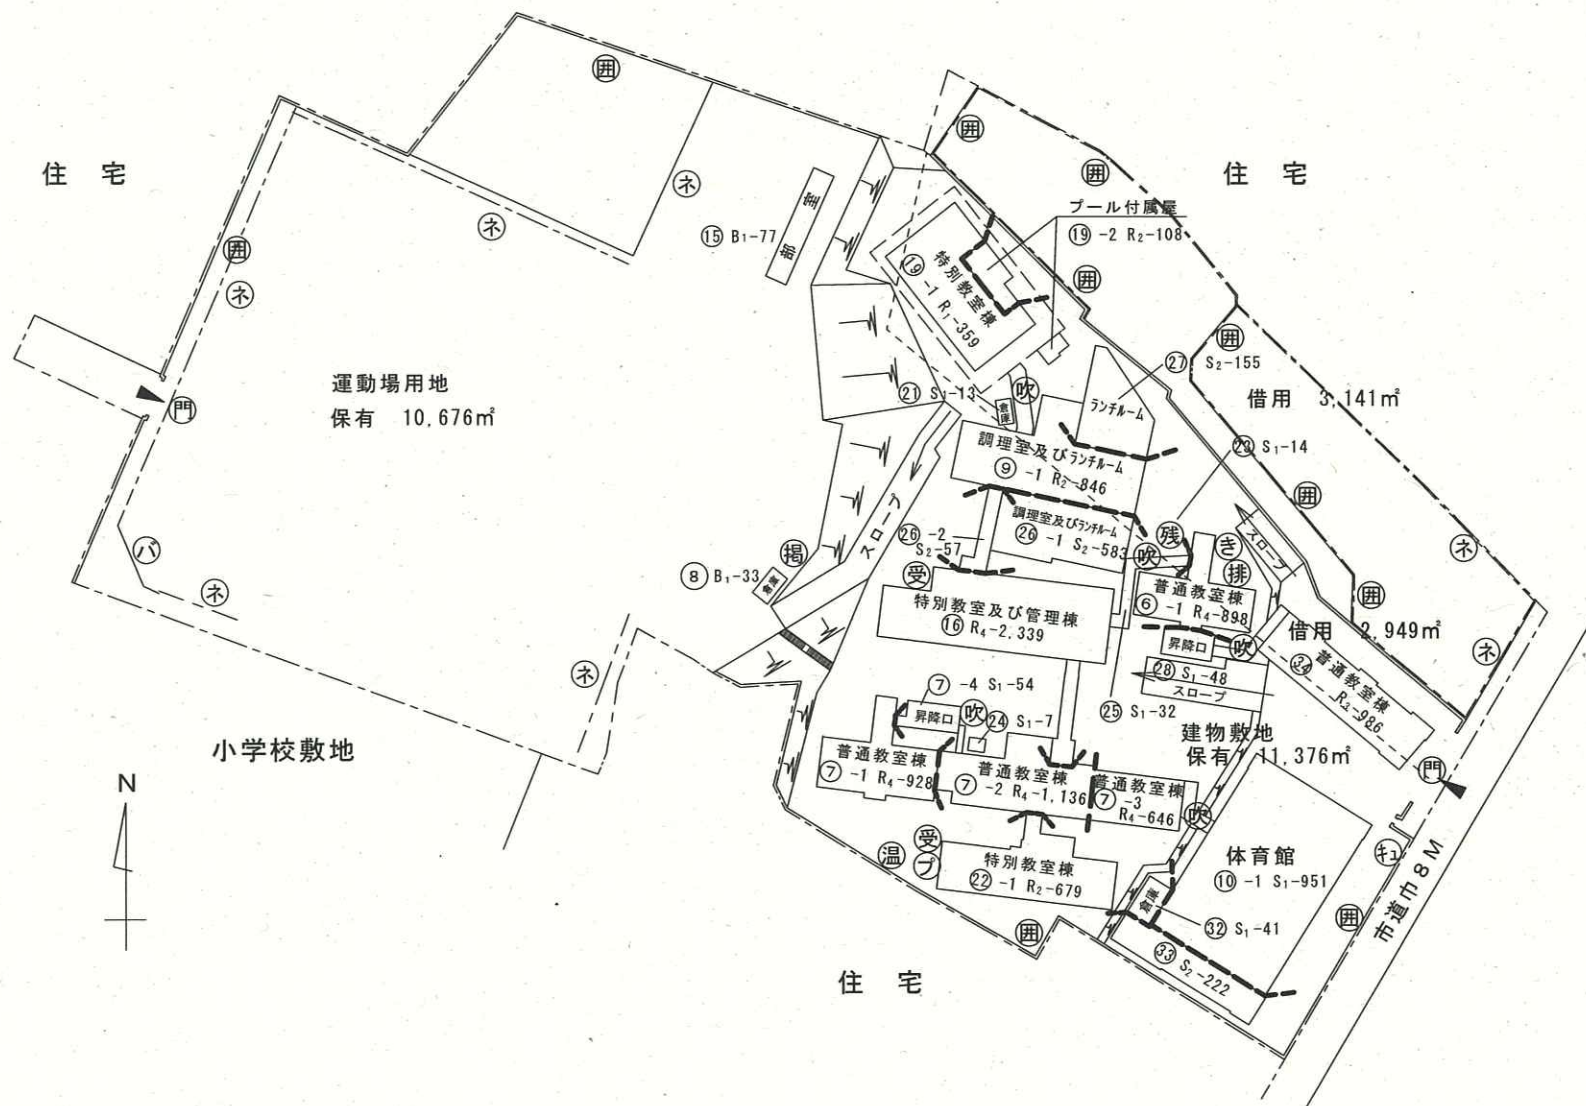

564

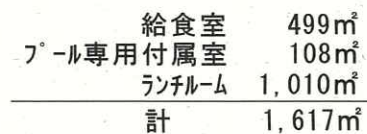

令和6年度

平面図

縮尺



学校名

葛飾中学校

調査番号





(都道府県)

(市町村)

(学 校)

整理番号

564

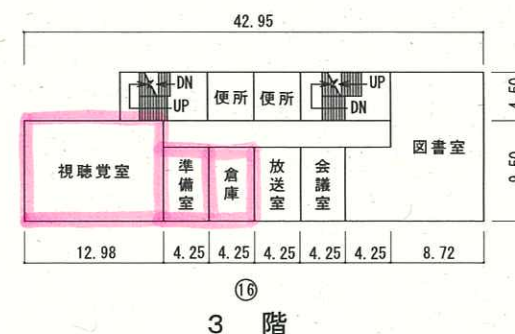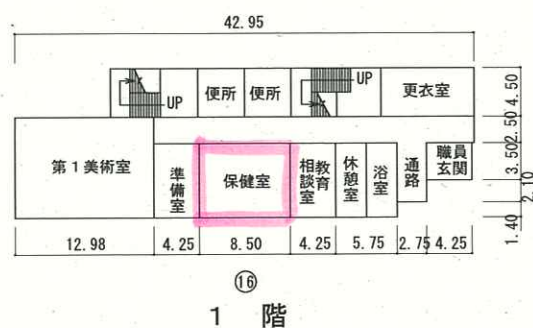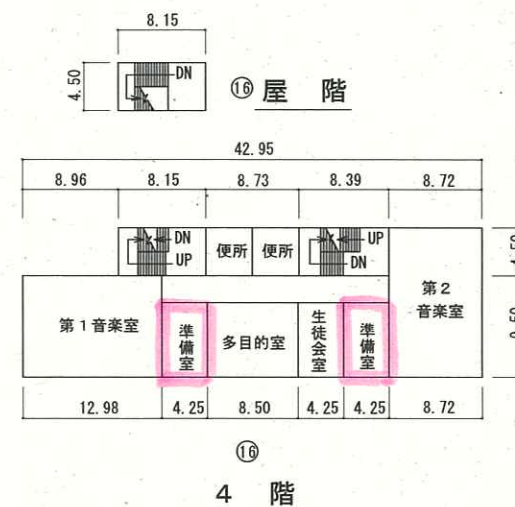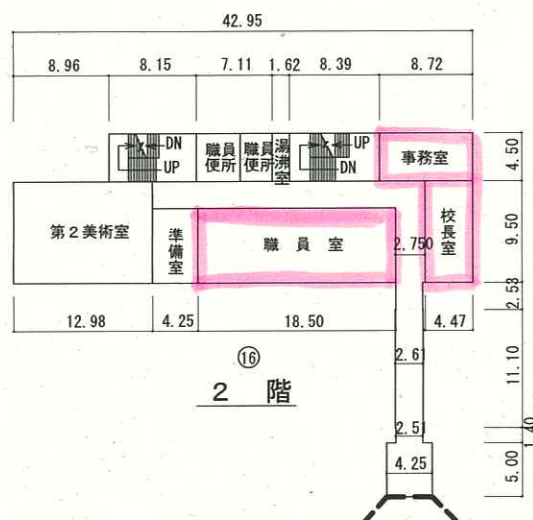

令和6年度

平面図

縮
尺

学校名

葛飾中学校

調査
番号


(都道府県)

(市町村)

(学 校)


整理
番号

564

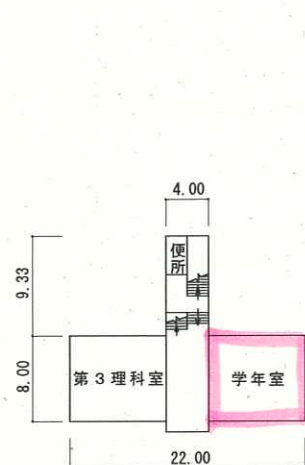


⑥ -1

2 階

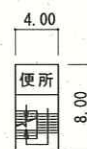


⑥ -1

屋 階

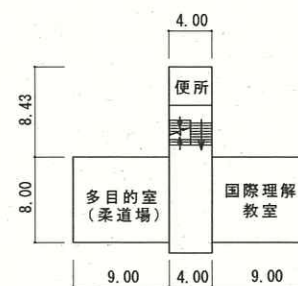


⑥ -1

4 階

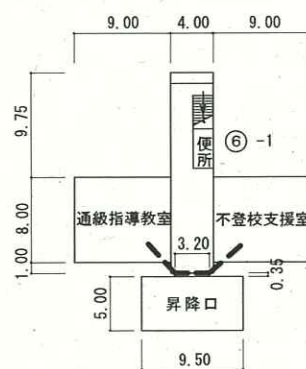

②B

1 階

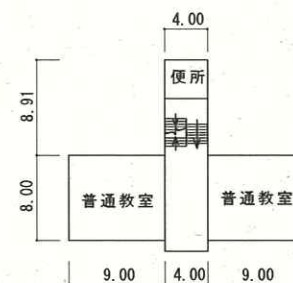


⑥ -1

3 階

令和6年度

平面図

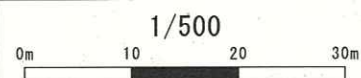
縮
尺

学校名


葛飾中学校

調査
番号(都道府県)
12(市町村)
204(学 校)
3624整理
番号


564

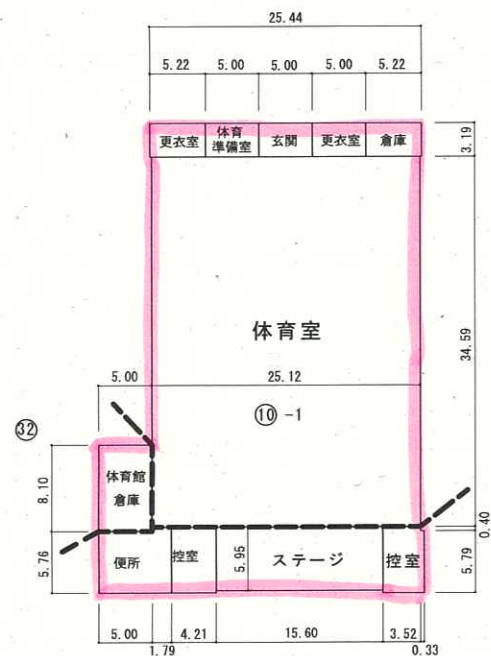

1 階

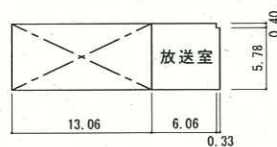


2 階

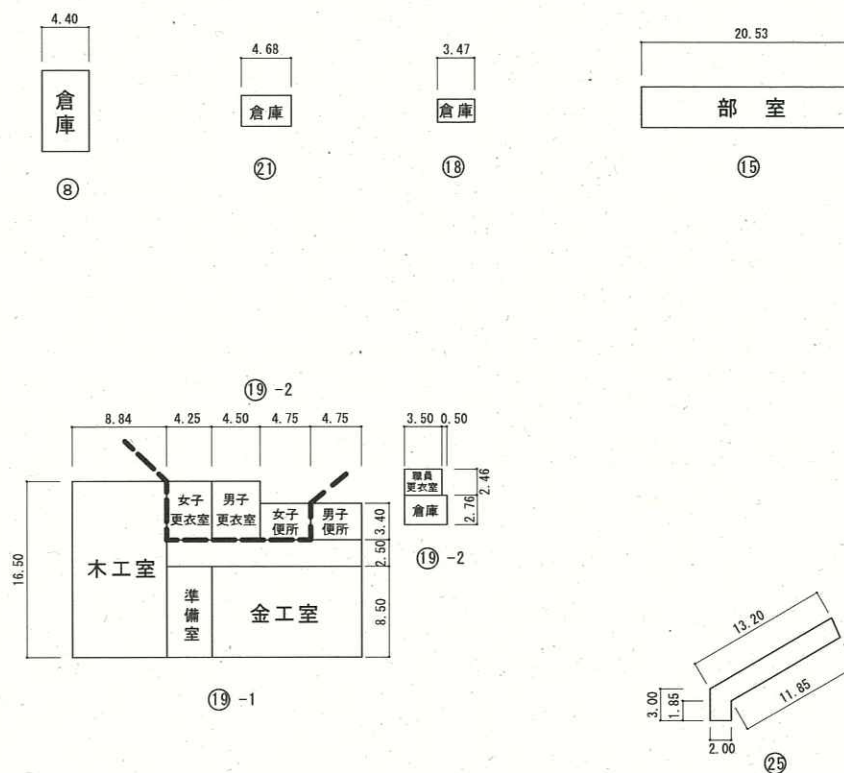

令和6年度

平面図

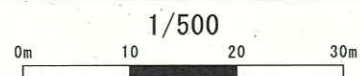縮
尺

学校名


葛飾中学校

調査番号


(都道府県)
12(市町村)
204(学 校)
3624

整理番号



564

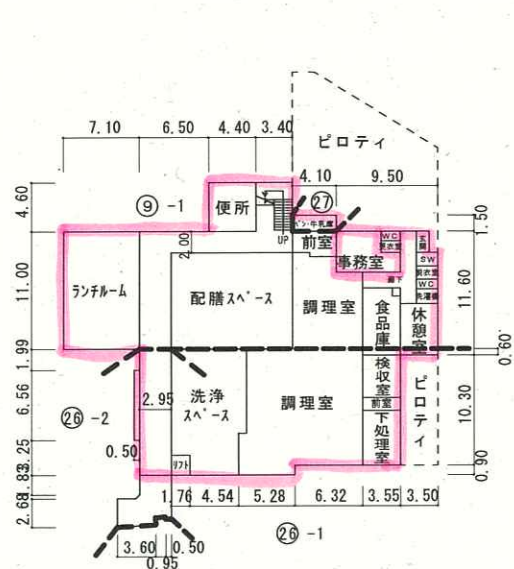

1 階

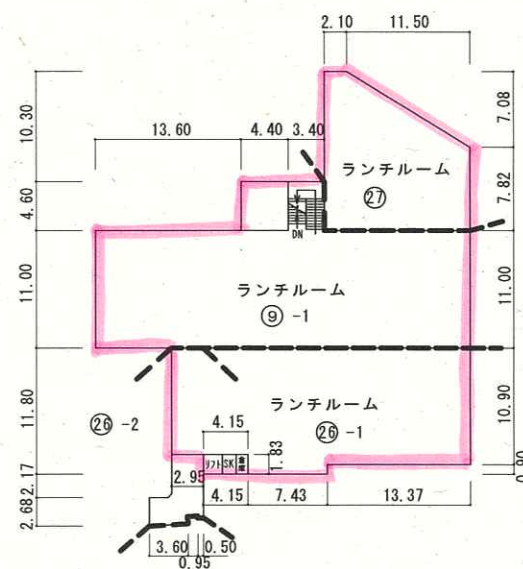


2 階

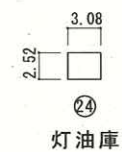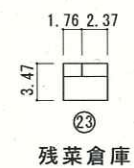

令和6年度

平面図

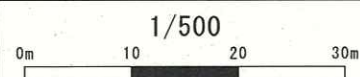縮
尺

学校名


葛飾中学校

調査番号

(都道府県)
1 2(市町村)
2 0 4(学 校)
3 6 2 4


整理番号

564

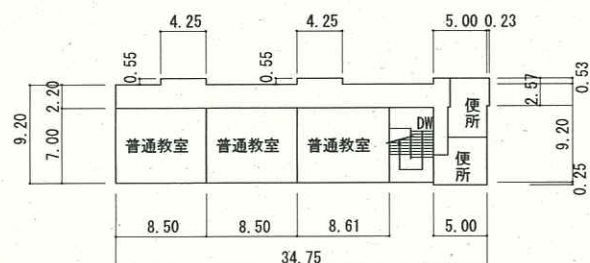


③

3 階

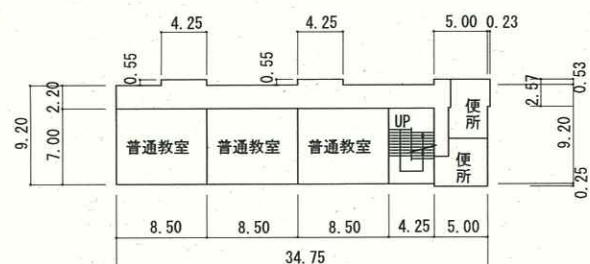

③

2 階

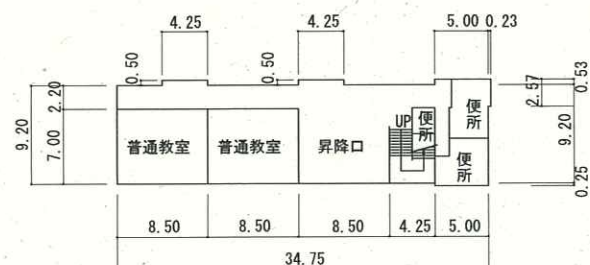

③

1 階

施設の配置図

縮尺

1/1000

学校名	
-----	--

行田中学校

調査番号

(都道府県)	
1	2


(市町村)	(市町村)		
2	0	4	

(学 校		
3	6	3

整理番号	
------	--

578


凡 例	
建 物	
(未)	未とりこわし建物
(危)	危険建物
(借)	借用建物
(時)	一時使用建物
(他)	他管轄の建物
建物以外の工作物	
(囲)	外 柵
(門)	正門・通用門
(倉)	簡易な倉庫
(吹)	吹抜け渡り廊下
(受)	受水槽
(機)	浄化槽機械室
(ポ)	ポンプ小屋
(キ)	キュービクル
(動)	動物小屋
(観)	観察池
(ふ)	ふれあい広場
(き)	危険物置場
(残)	残採置場
(自)	自転車置場
(ブ)	プロパン置場
(焼)	焼却炉
(温)	温室
(百)	百葉箱
(貯)	地下貯留施設
(バ)	バックネット
(防)	防球ネット
(掲)	掲揚ポール
(農)	農具倉庫
(簡)	簡易な小規模構造物

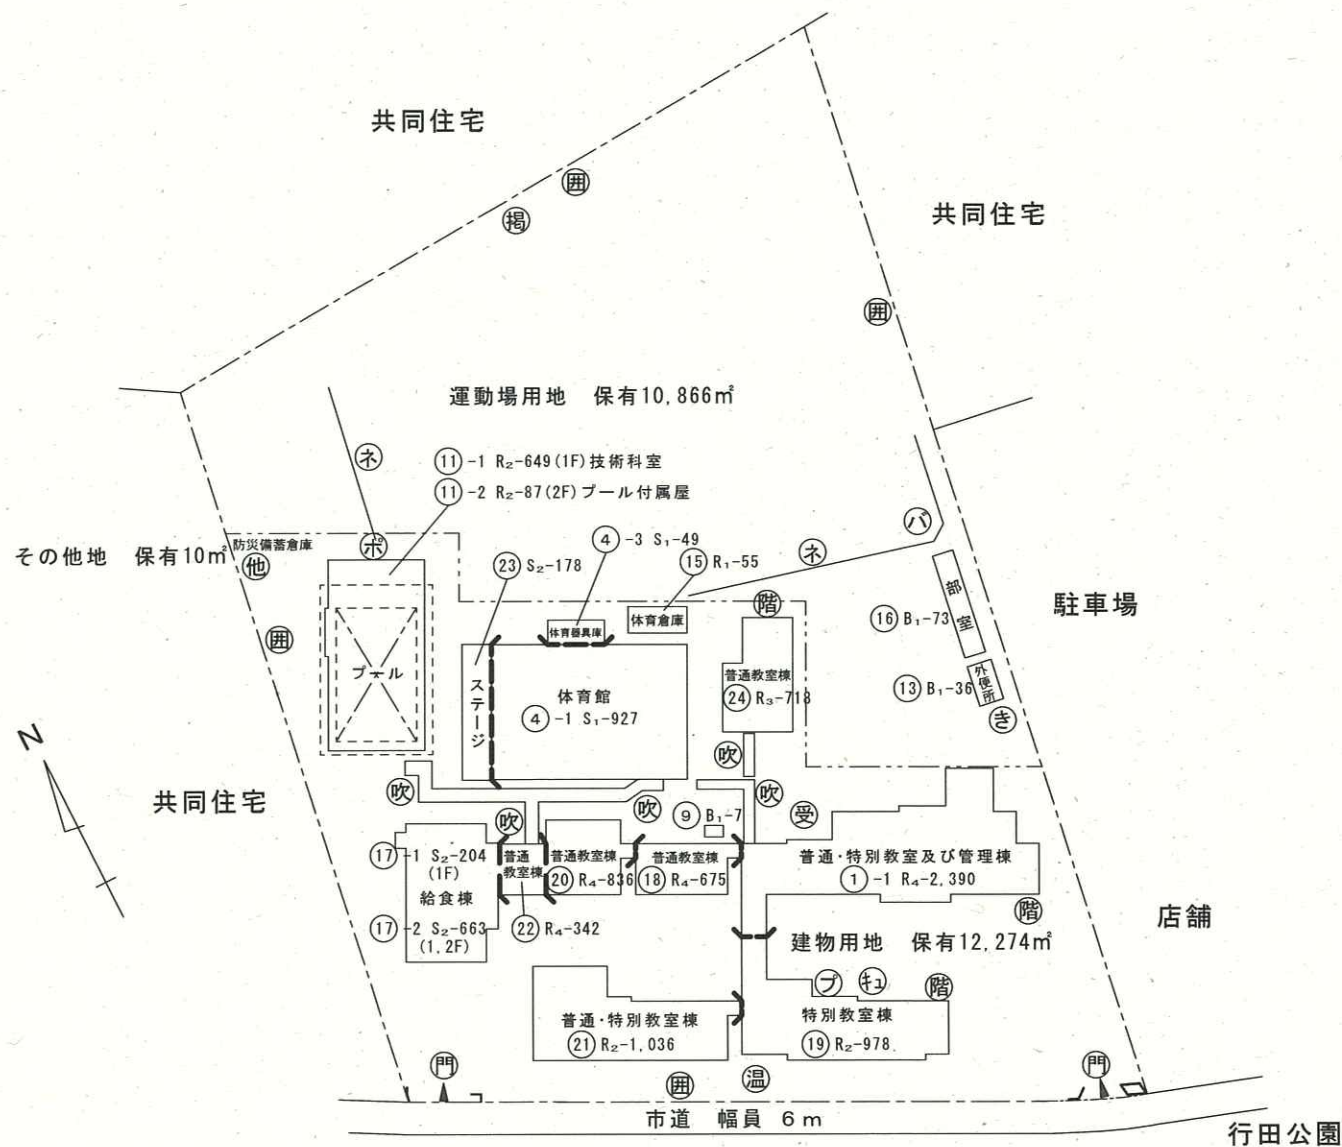

令和6年度

平面図

縮尺

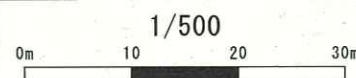


学校名

行田中学校

調査番号

(都道府県)	(市町村)	(学 校)	整理番号
1	2	2043638	578

578

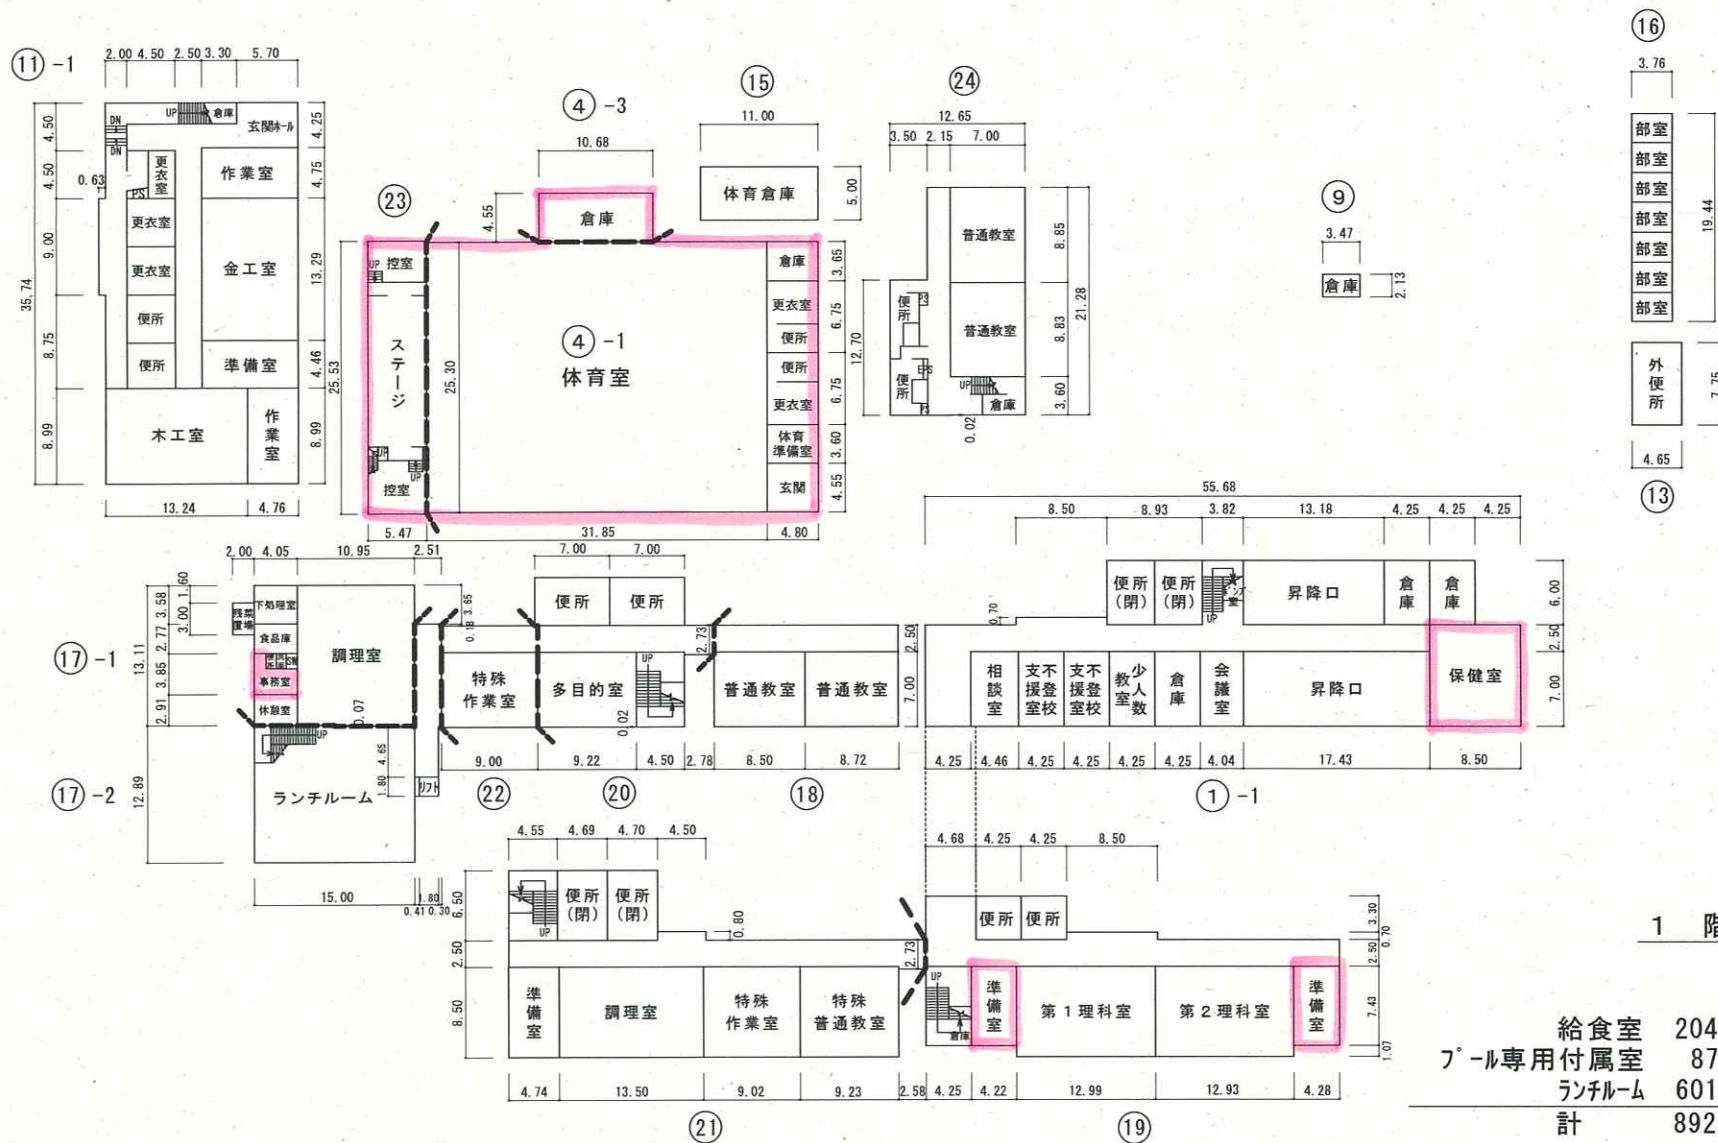

令和6年度

平面図

縮尺

1/500



学校名

行田中学校

調査番号


(都道府県)

(市町村)

(学 校)

整理番号

578

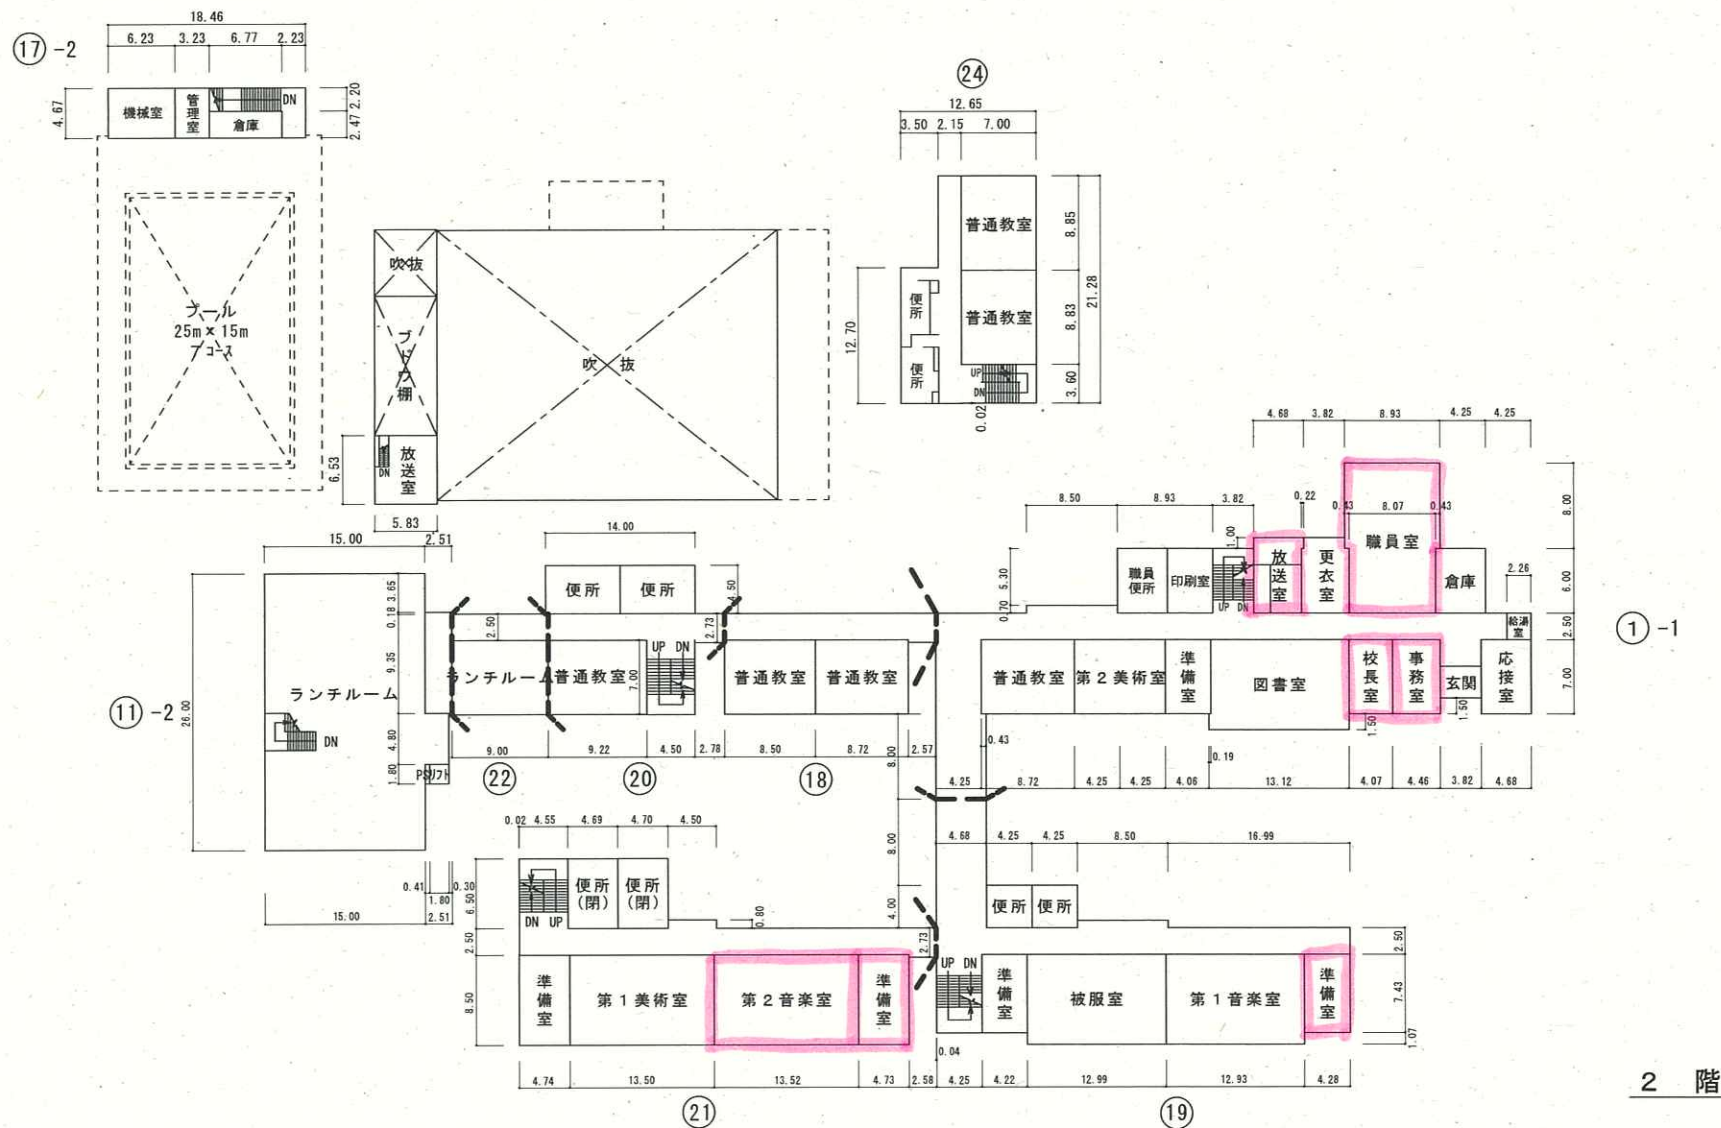

令和6年度

平面図

縮
尺

学校名

行田中学校

調査番号

(都道府県)

12

(市町村)


204

(学 校)

3638

整理番号

578

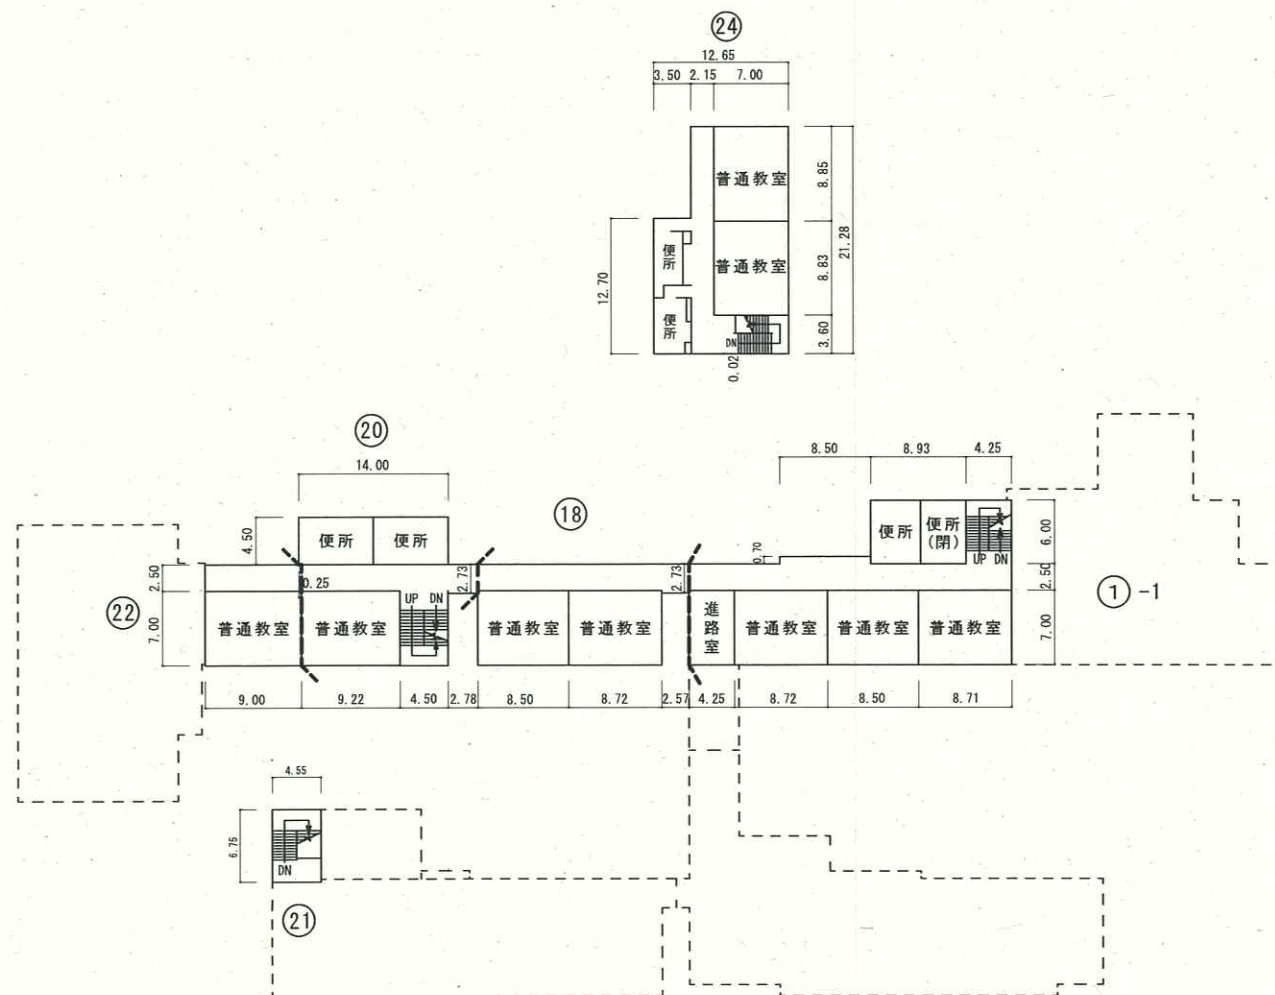

3 階

令和6年度

平面図

縮尺



学校名

行田中学校

調査番号


(都道府県)

(市町村)


(学 校)

整理番号

578

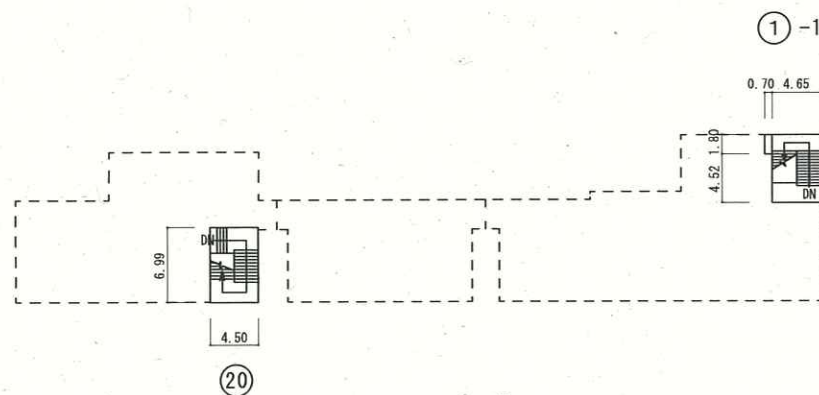

屋 階

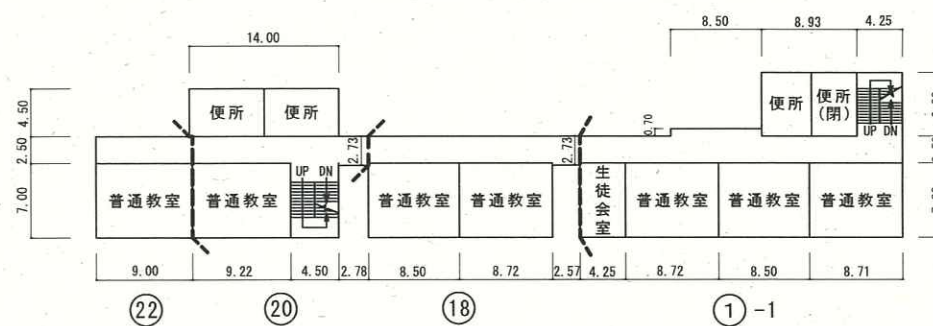


4 階

施設の配置図

縮尺

1/1000

 

学校名	
-----	--

法田中学校

調査番号

(都道)	1
------	---

(市)	
2	

0

	(
3	


学	
6	

5	
---	--



整理番号

565

凡 例	
建 物	
(未)	未とりこわし建物
(危)	危険建物
(借)	借用建物
(時)	一時使用建物
(他)	他管轄の建物
建物以外の工作物	
(囲)	外 柵
(門)	正門・通用門
(倉)	簡易な倉庫
(吹)	吹抜け渡り廊下
(受)	受水槽
(機)	浄化槽機械室
(ポ)	ポンプ小屋
(キ)	キューピクル
(動)	動物小屋
(観)	観察池
(ふ)	ふれあい広場
(き)	危険物置場
(残)	残採置場
(自)	自転車置場
(ブ)	プロパン置場
(焼)	焼却炉
(温)	温室
(百)	百葉箱
(貯)	地下貯留施設
(バ)	バックネット
(防)	防球ネット
(掲)	掲揚ポール
(農)	農具倉庫
(簡)	簡易な小規模構造物

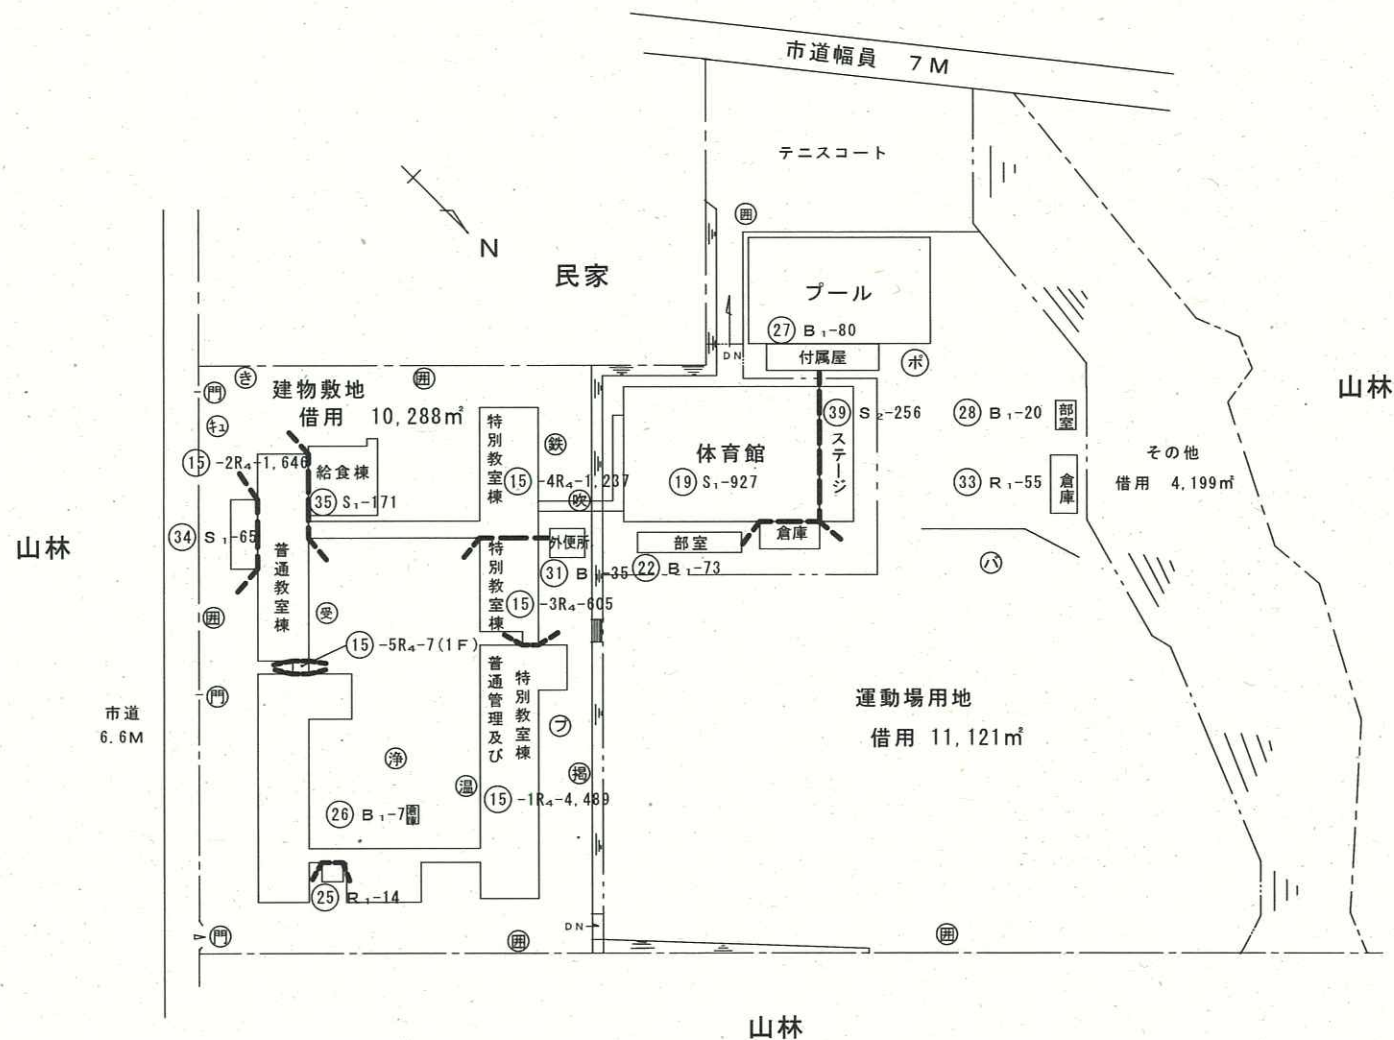

565

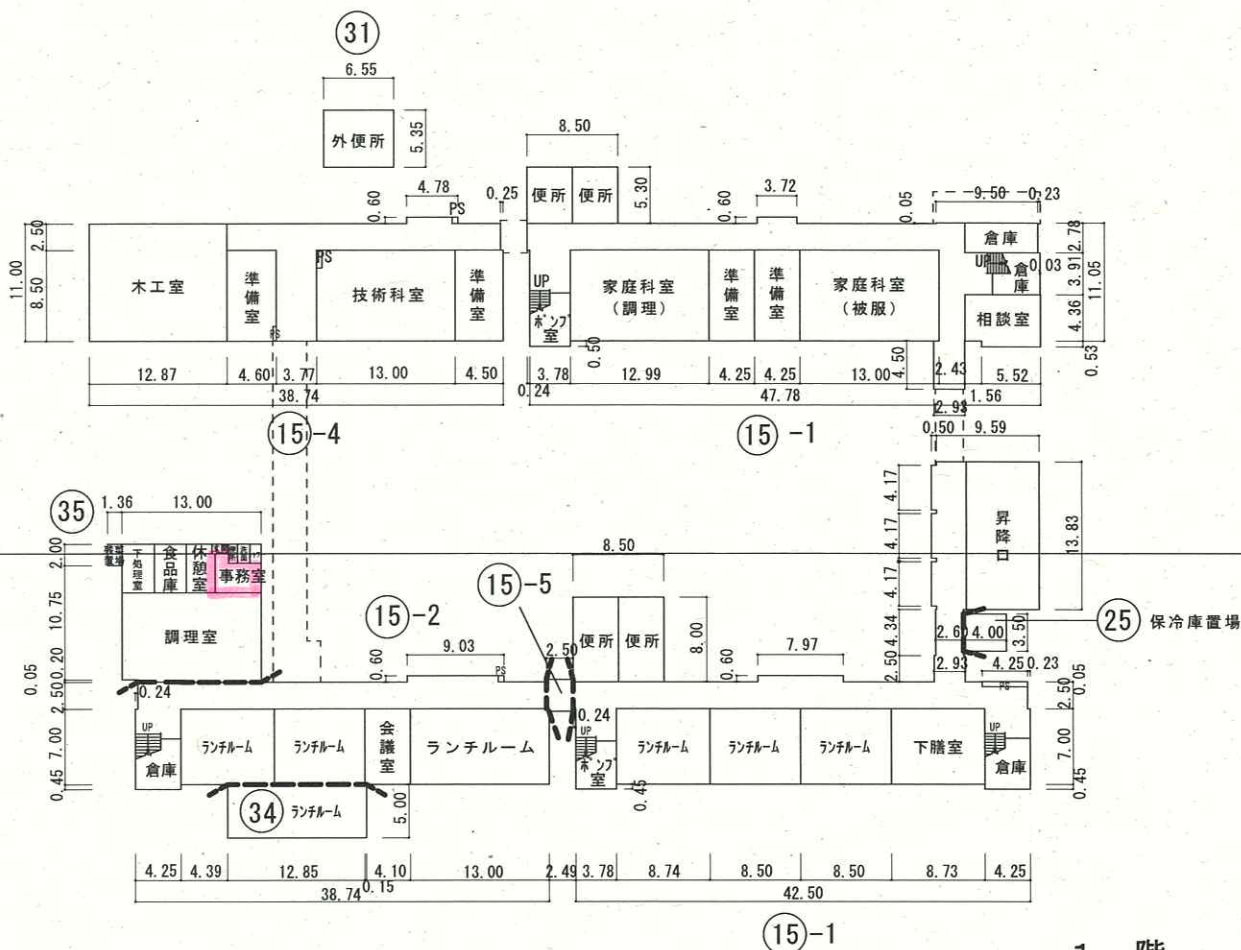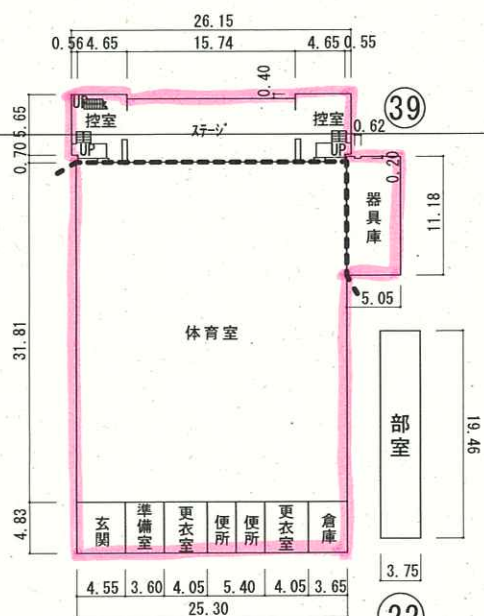

給食室	171m ²
プール専用付属室	80m ²
ランチルーム	186m ²
計	437m ²

令和6年度

平面図

縮尺





学校名

法田中学校

調査番号

(都道府県)	(市町村)	(学 校)	整理番号
1	2	2043625	565

565

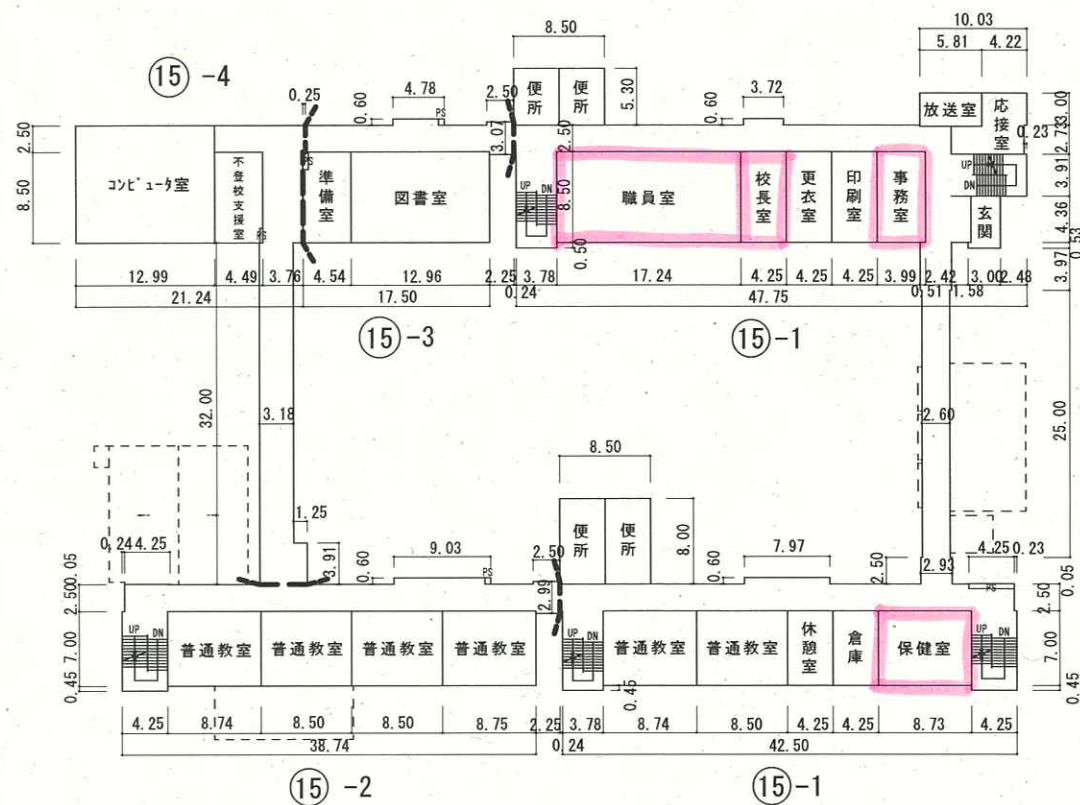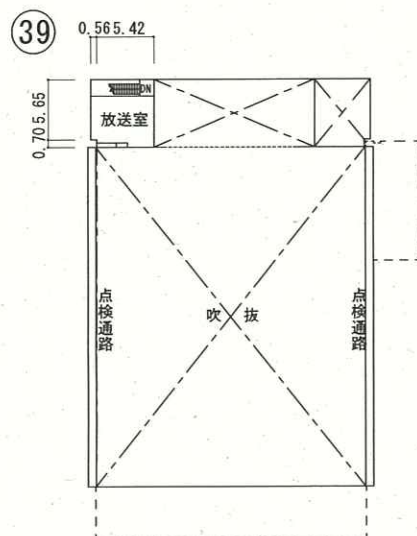


2 階

令和6年度

平面図

縮尺

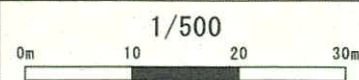

学校名

法田中学校

調査番号


(都道府県)

(市町村)

(学 校)

整理番号

565

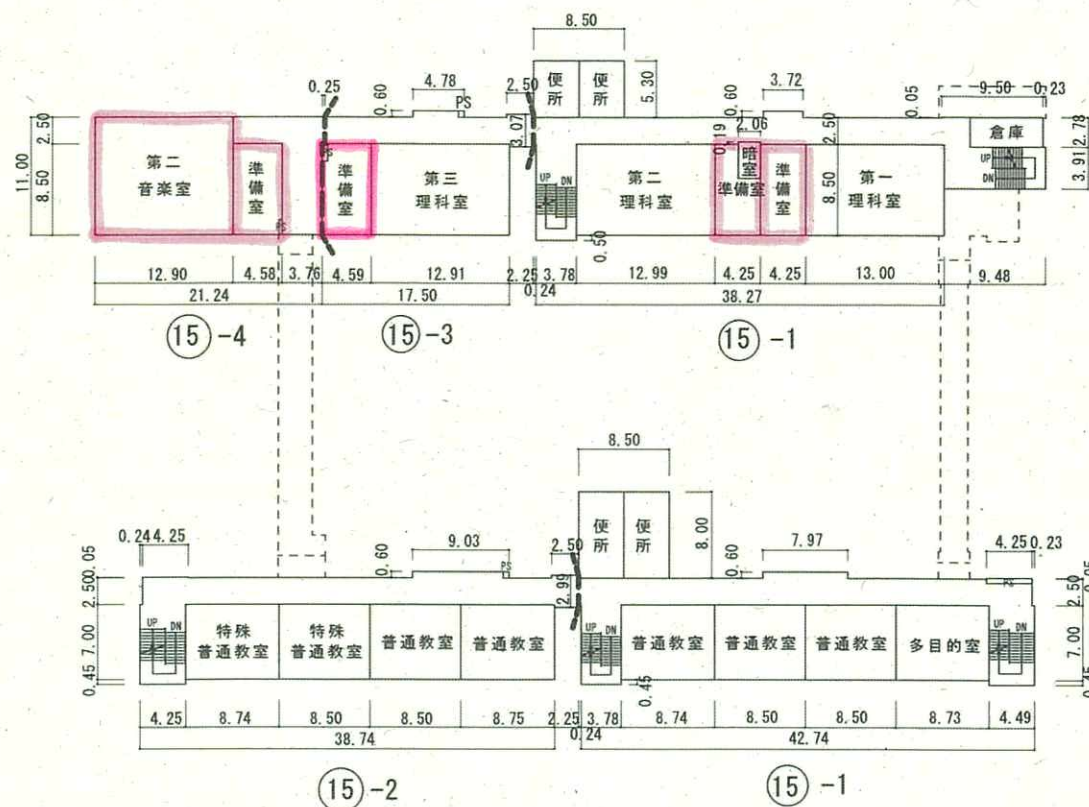

3 階

令和6年度

平面図

縮
尺

学校名


法田中学校

調査番号

(都道府県)
12(市町村)
204(学 校)
3625

整理番号


565

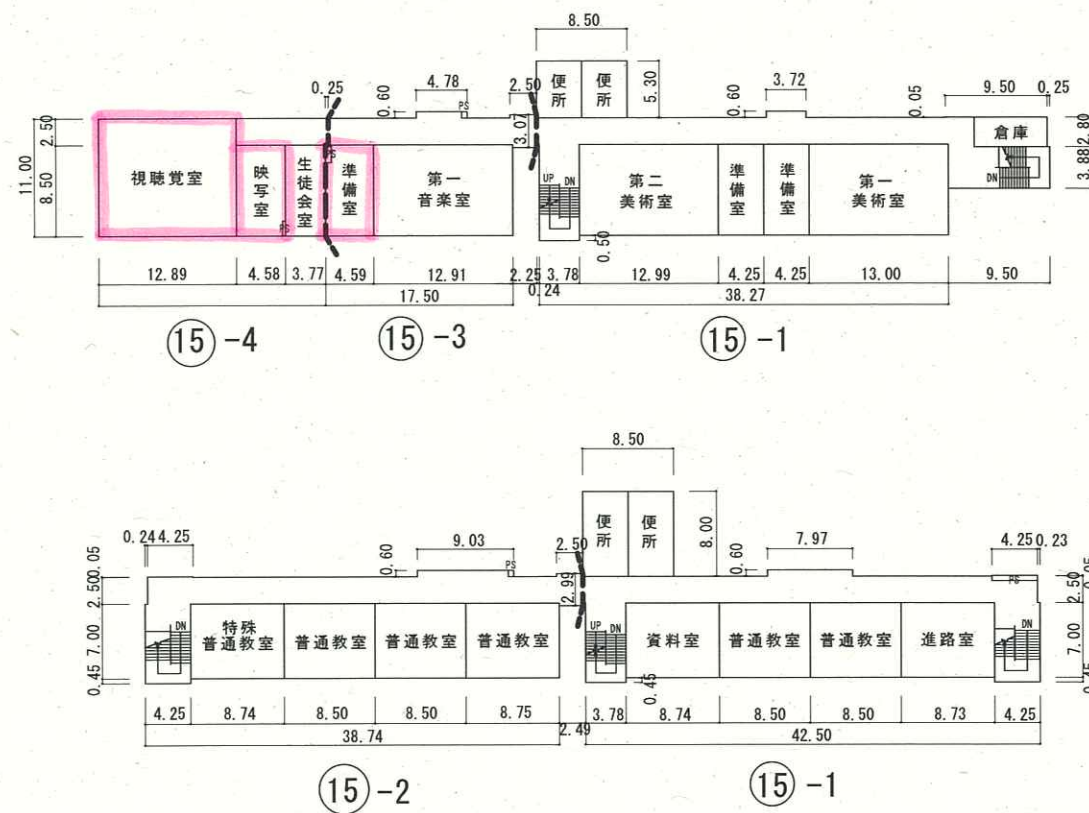

4 階

令和6年度

平面図

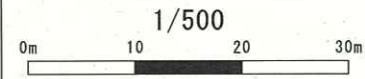縮
尺

学校名


法田中学校

調査番号


(都道府県)
1 2(市町村)
2 0 4(学 校)
3 6 2 5

整理番号

565

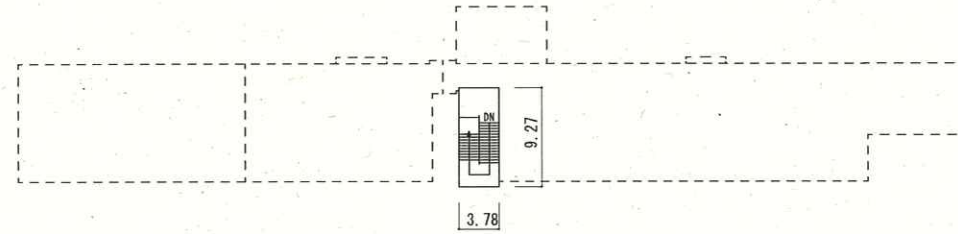

⑮-1

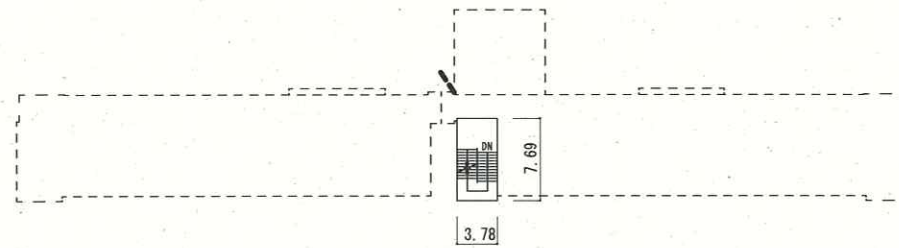


⑮-1

屋 階

施設の配置図

縮尺

1/1000

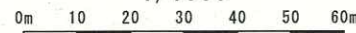

学校名	
-----	--

旭中学校

調査番号

	(都道府県)	
	1	2

(市町村)	(市町村)		
2	0	4	

(学 校)			
3	6	4	

整理番号	
------	--

587


凡 例

建 物

未	未とりこわし建物
危	危険建物
借	借用建物
時	一時使用建物
他	他管轄の建物

建物以外の工作物


(囲)	外柵
(門)	正門・通用門
(倉)	簡易な倉庫
(吹)	吹抜け渡り廊下
(受)	受水槽
(機)	浄化槽機械室
(ポ)	ポンプ小屋
(キュー)	キュービクル
(動)	動物小屋
(観)	観察池
(ふ)	ふれあい広場
(き)	危険物置場
(残)	残採置場
(自)	自転車置場
(ブ)	プロパン置場
(焼)	焼却炉
(温)	温室
(百)	百葉箱
(貯)	地下貯留施設
(バ)	バックネット
(防)	防球ネット
(掲)	掲揚ポール
(農)	農具倉庫
(簡)	簡易な小規模構造物

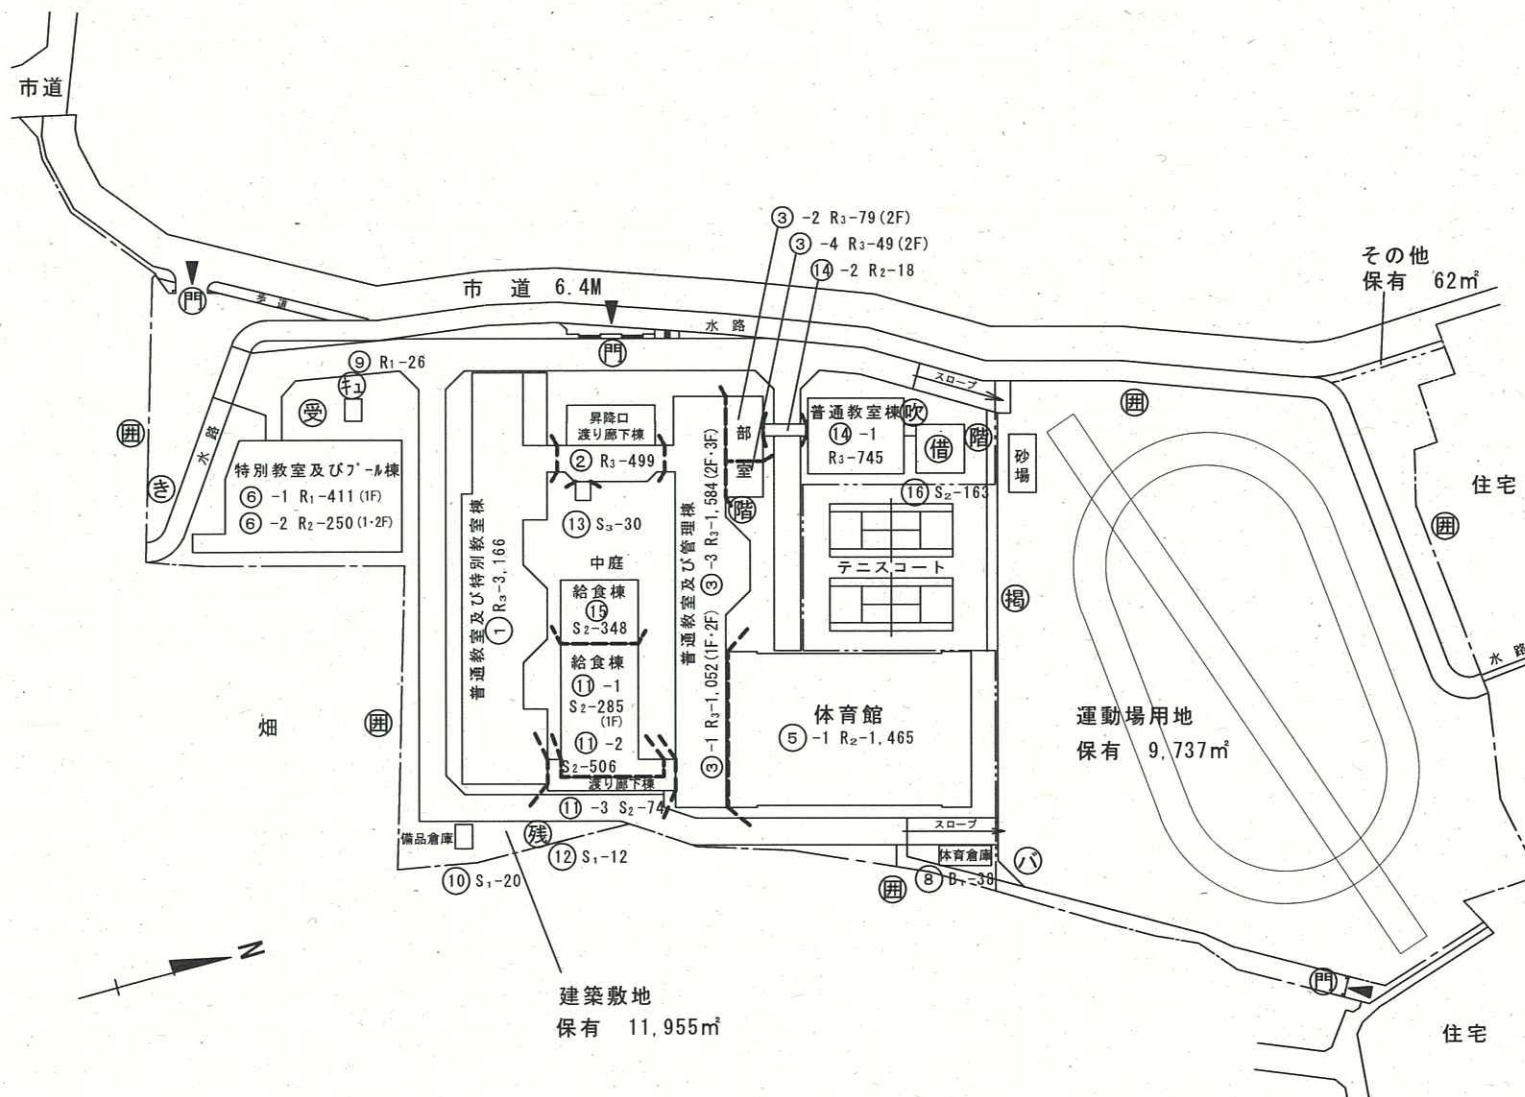

令和6年度

平面図

縮尺

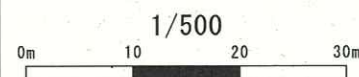

学校名

旭中学校

調査番号

12

(都道府県)

204

(市町村)


364

(学 校)

7

整理番号

587

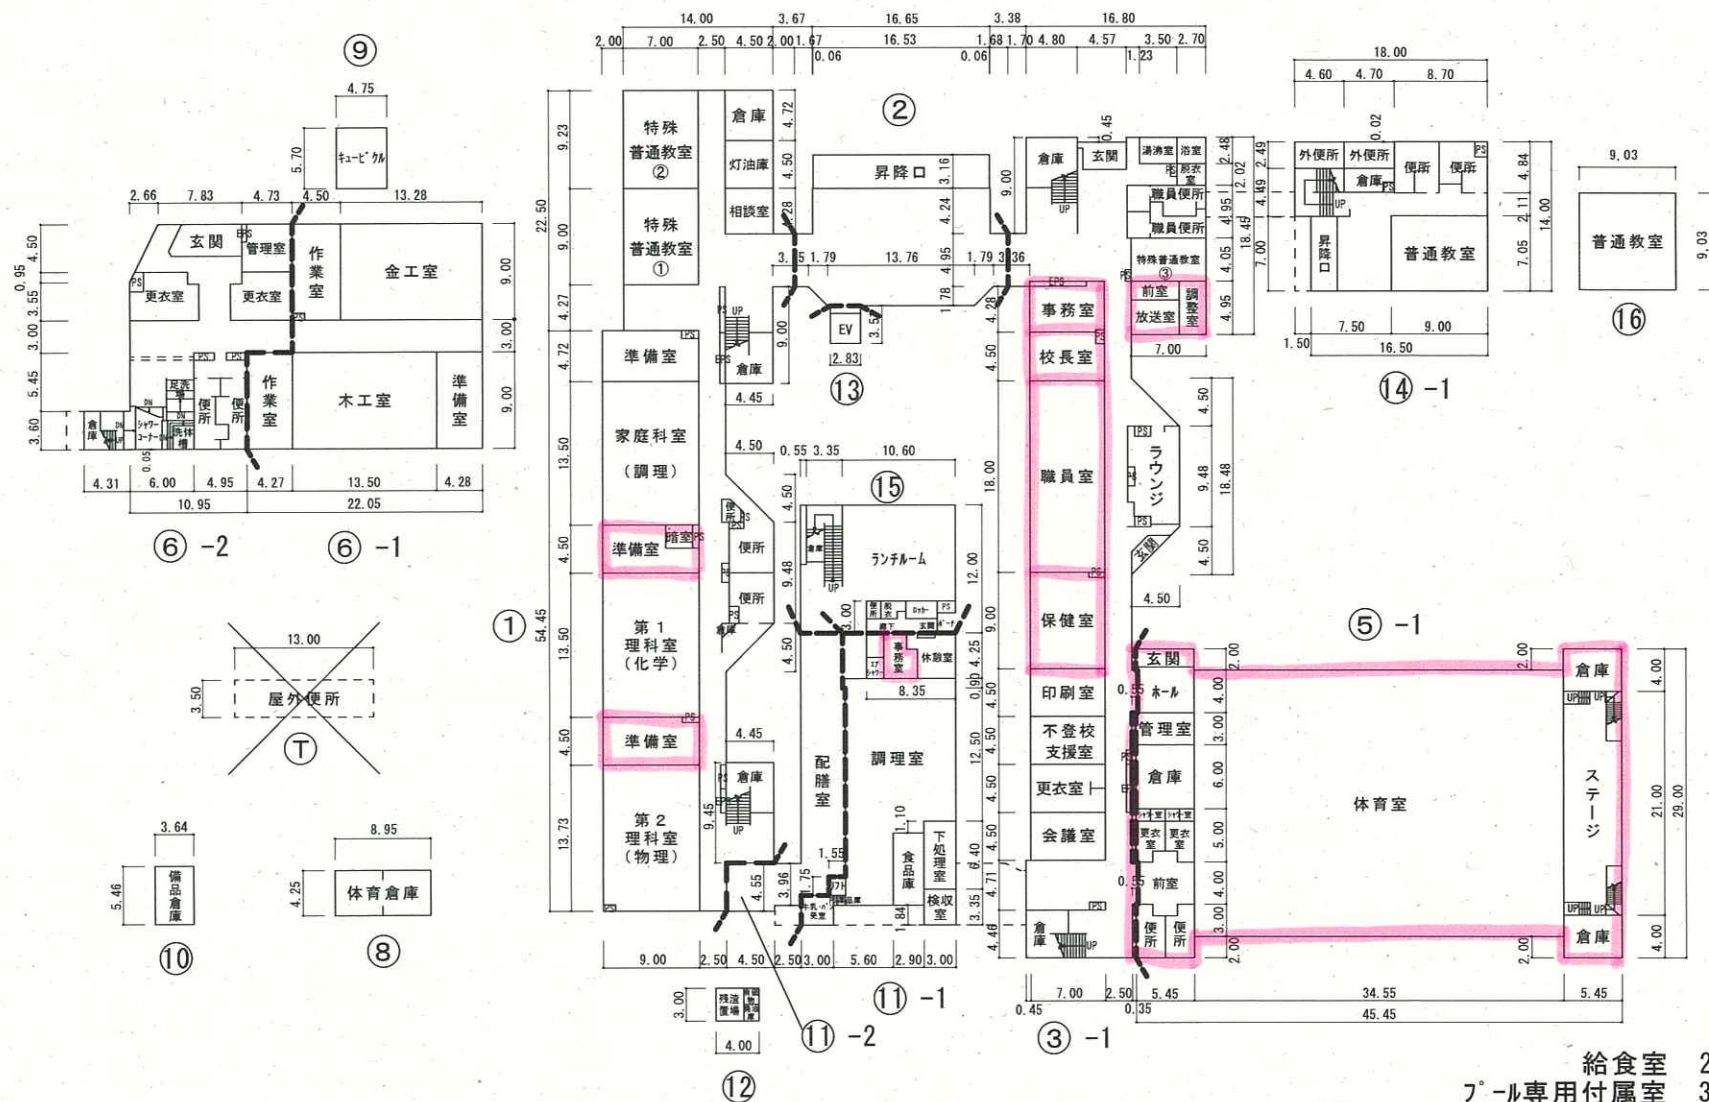

1 階

給食室	282㎡
プール専用付属室	350㎡
ランチルーム	503㎡
計	1,135㎡


587



令和6年度

平面図

縮尺

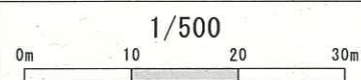

学校名

旭中学校

調査番号


(都道府県)

(市町村)

(学 校)


整理番号

587

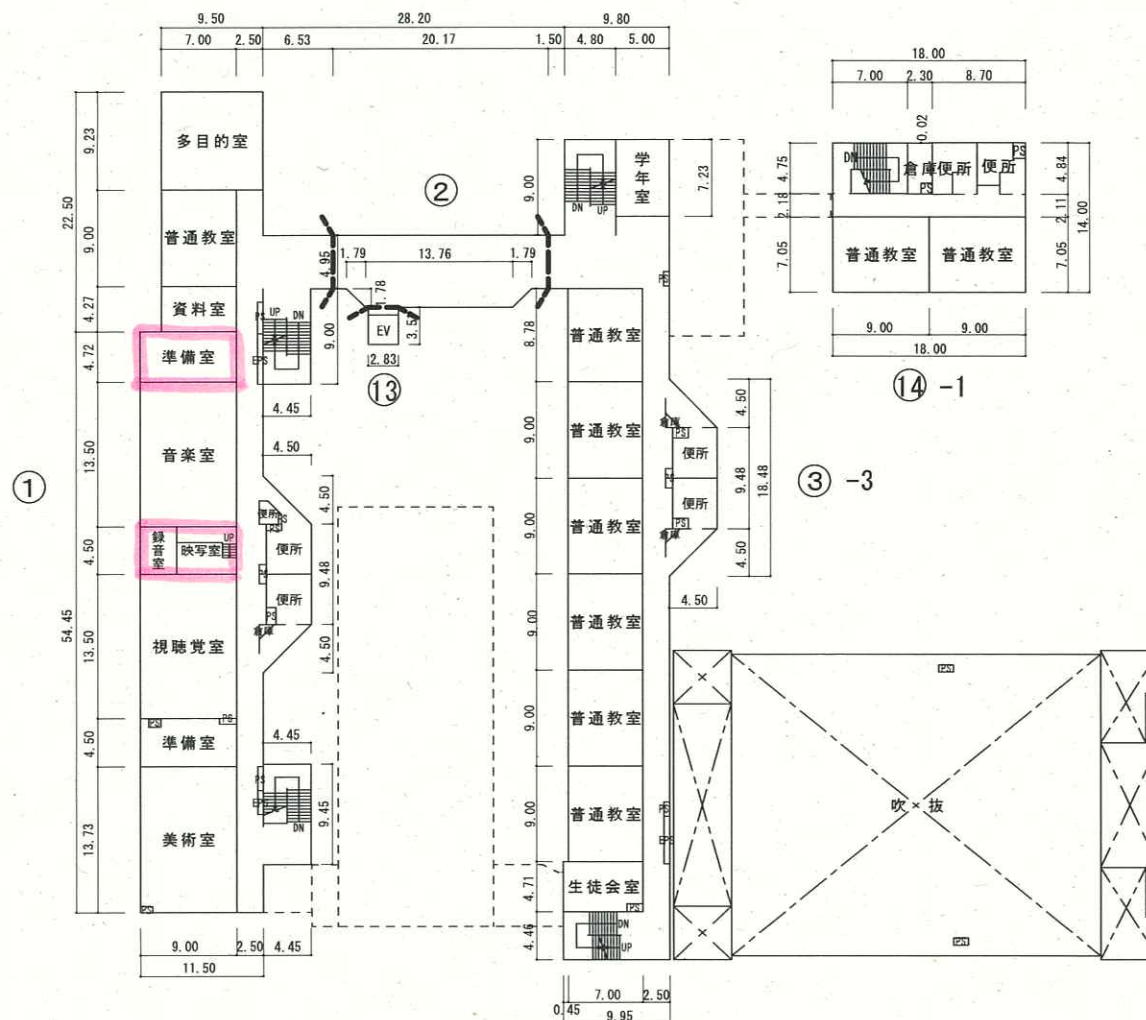

令和6年度

平面図

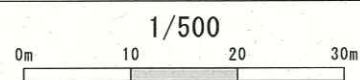縮
尺

学校名


旭中学校

調査番号

(都道府県)
12(市町村)
204(学 校)
3647

整理番号


587

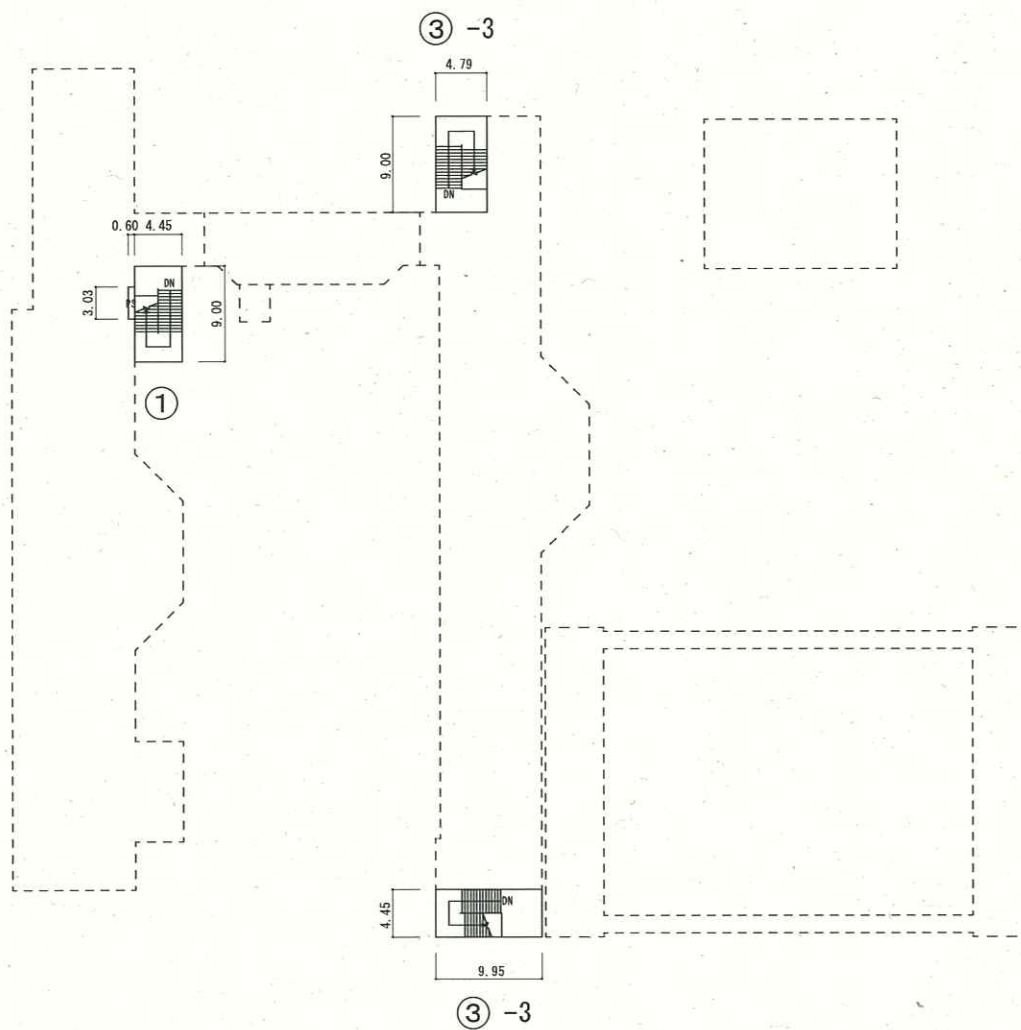

屋 階

令和6年度

施設の配置図

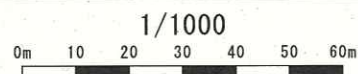縮
尺

学校名

二宮中学校

調査番号

(都道府県)

(市町村)

(学 校)

整理番号

567


凡 例


建 物

- (未) 未とりこわし建物
(危) 危険建物
(借) 借用建物
(時) 一時使用建物
(他) 他管轄の建物

建物以外の工作物


- (囲) 外 柵
(門) 正門・通用門
(倉) 簡易な倉庫
(吹) 吹抜け渡り廊下
(受) 受水槽
(機) 浄化槽機械室
(ポ) ポンプ小屋
(キ) キューピクル
(動) 動物小屋
(観) 観察池
(ふ) ふれあい広場
(き) 危険物置場
(残) 残採置場
(自) 自転車置場
(ブ) プロパン置場
(焼) 焼却炉
(温) 温室
(百) 百葉箱
(貯) 地下貯留施設
(バ) バックネット
(防) 防球ネット
(掲) 掲揚ポール
(農) 農具倉庫
(簡) 簡易な小規模構造物

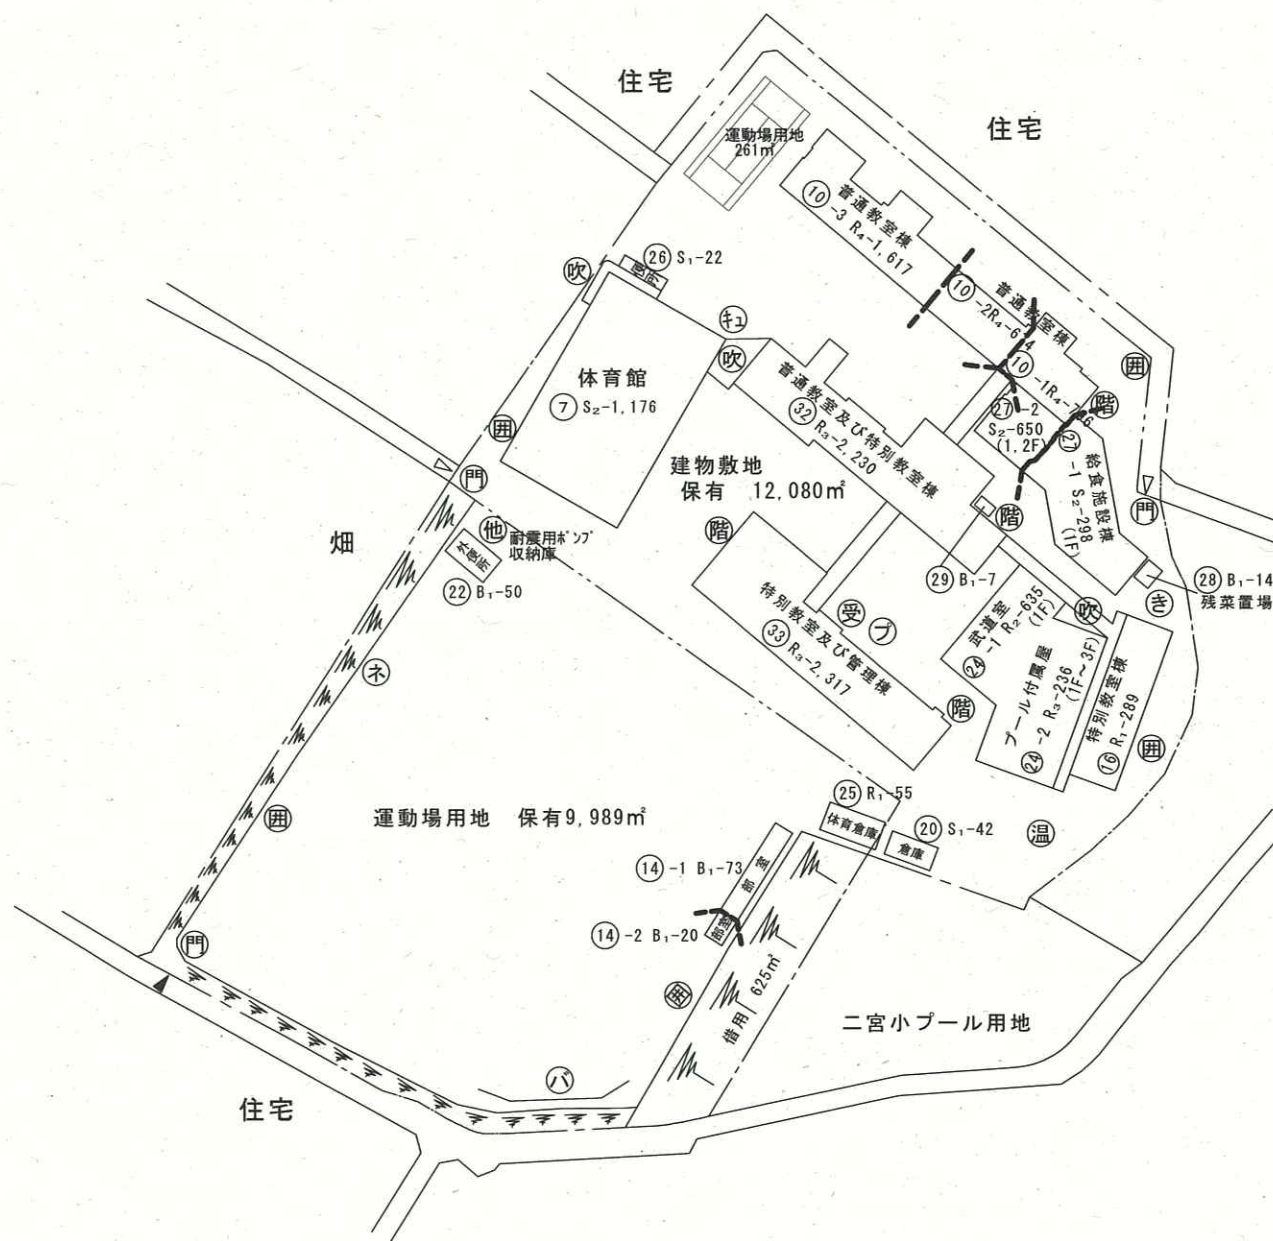

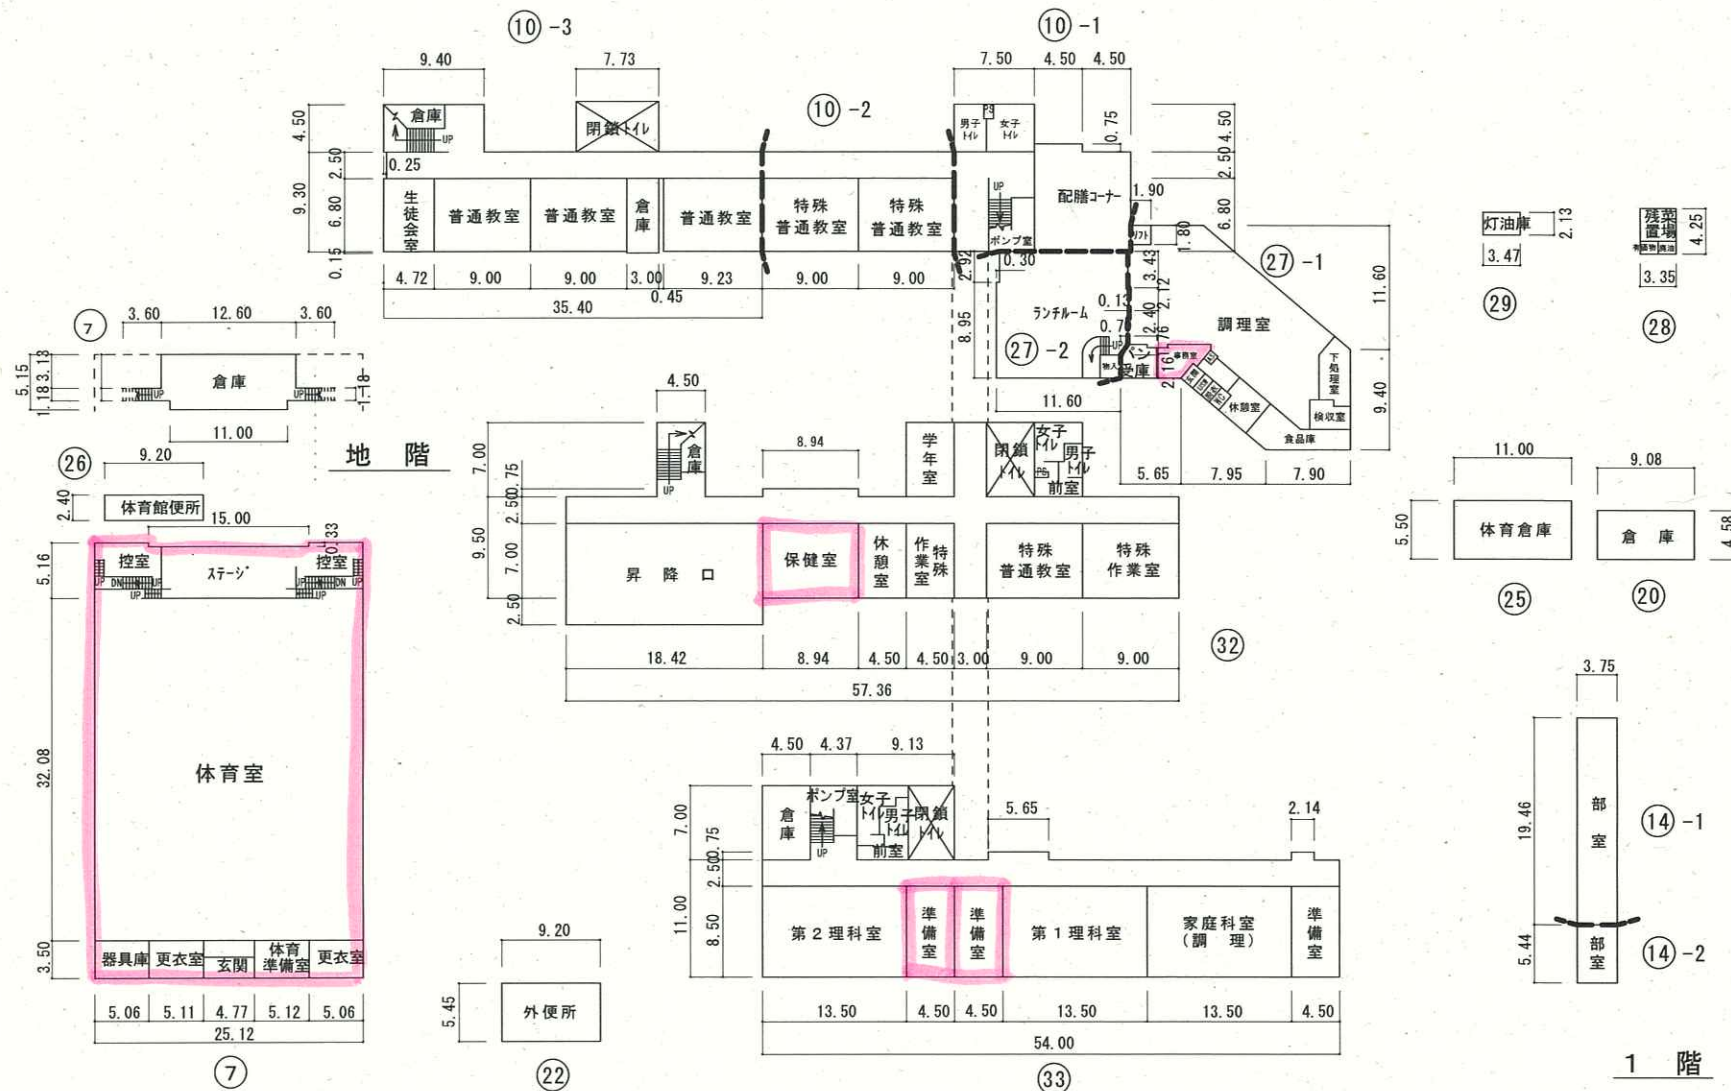

令和6年度

平面図

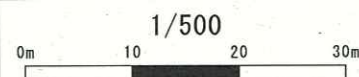縮
尺

学校名

二宮中学校

調査番号


(都道府県)

(市町村)

(学 校)

整理番号

567

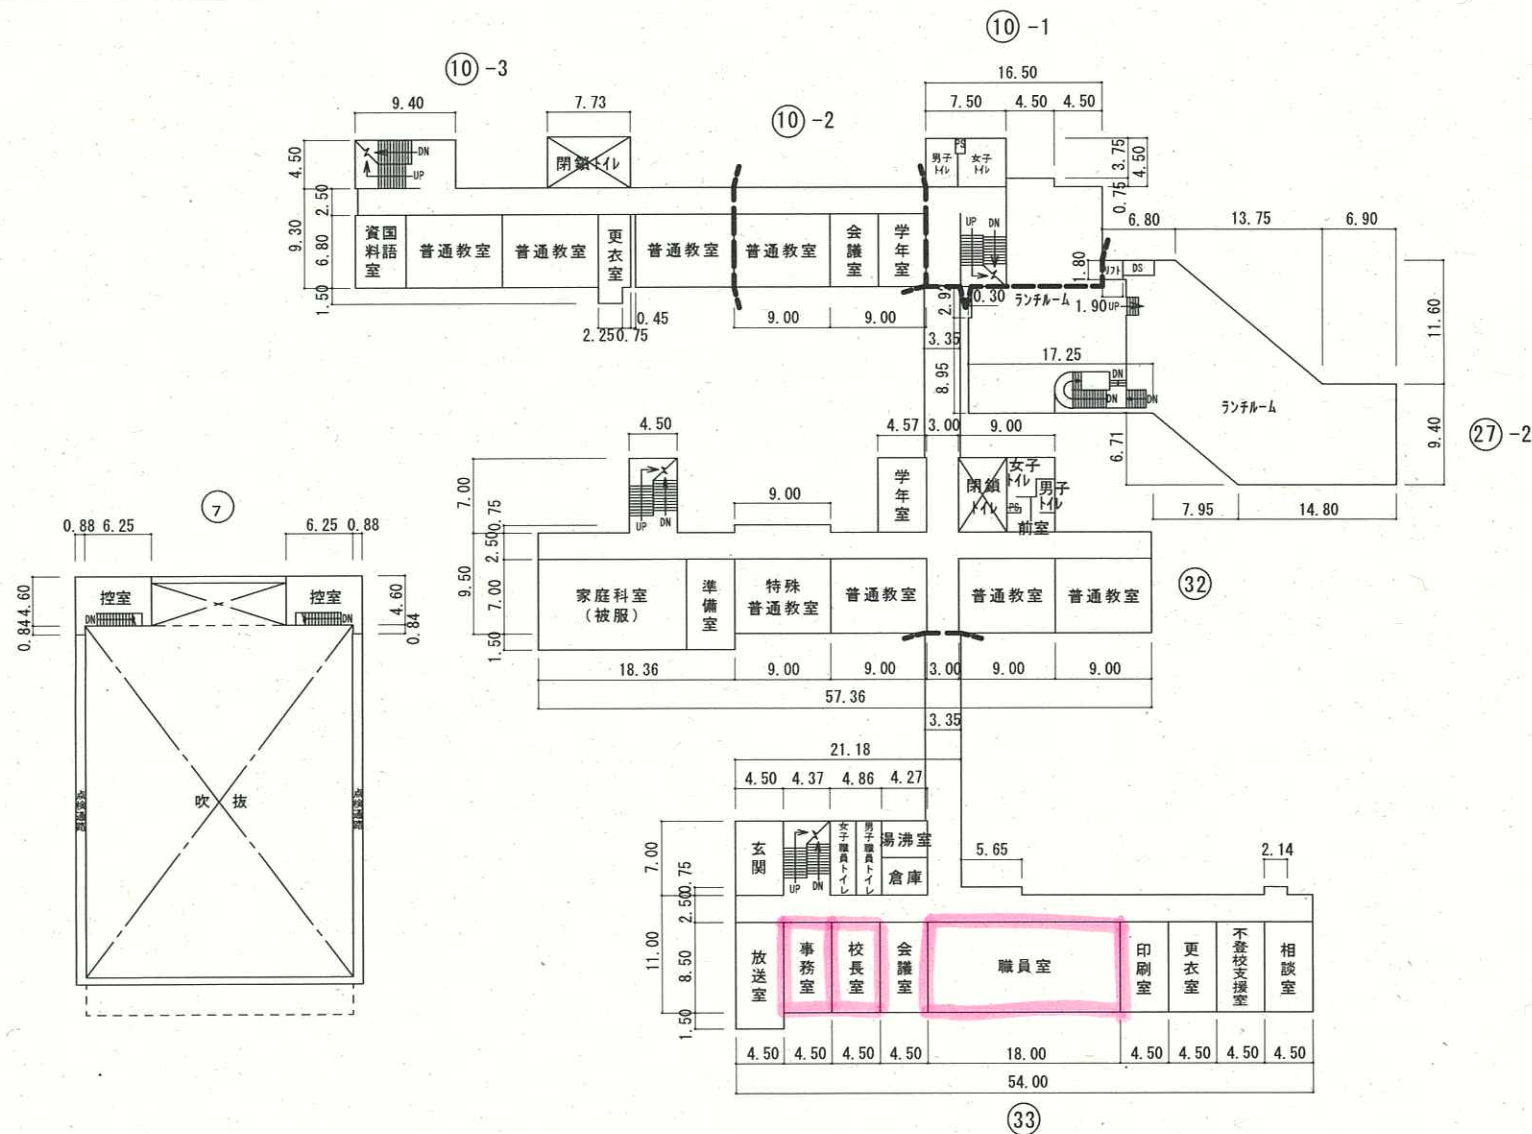

2 階

令和6年度

平面図

縮
尺

学校名

二宮中学校

調査番号


(都道府県)

(市町村)

(学 校)

整理番号


567

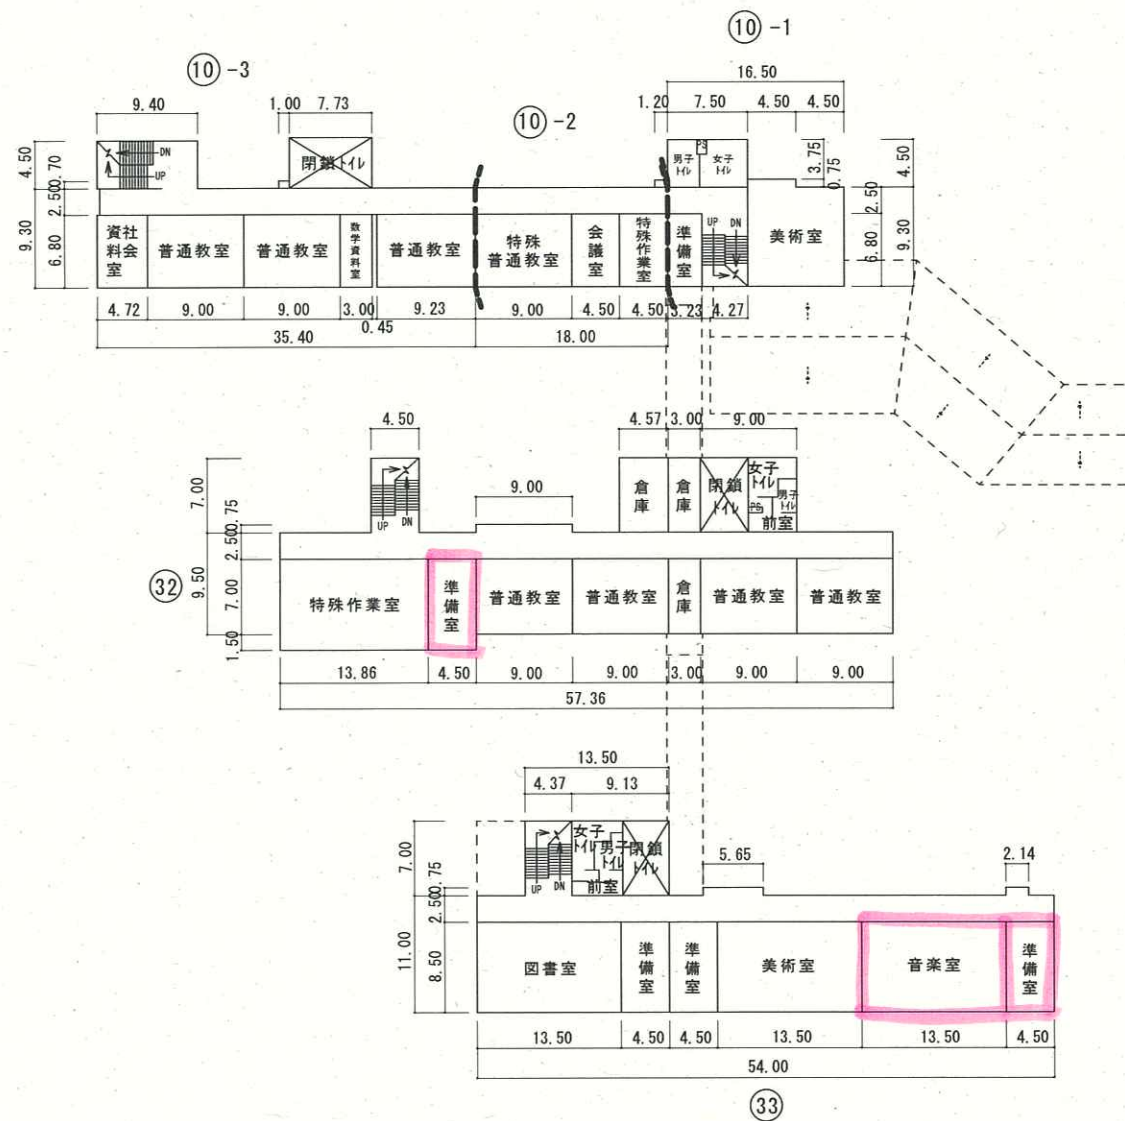

令和6年度

平面図

縮尺

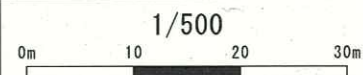

学校名

二宮中学校

調査番号


(都道府県)

(市町村)


(学 校)

整理番号

567

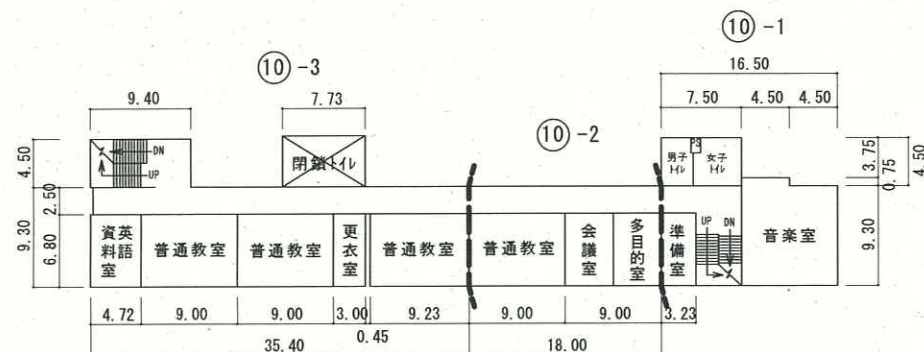


4 階

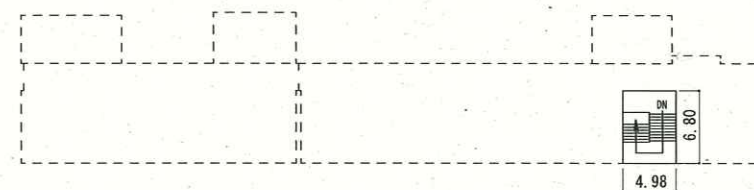

⑩-1

屋 階

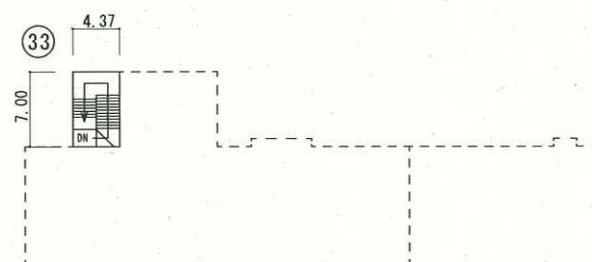

令和6年度

平面図

縮尺

1/500
0m 10 20 30m

学校名


二宮中学校

調査番号


(都道府県)
12(市町村)
2043(学 校)
627

整理番号


567

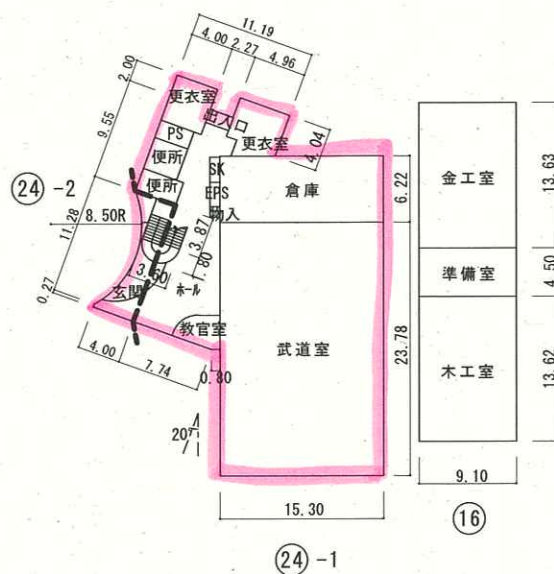

1 階

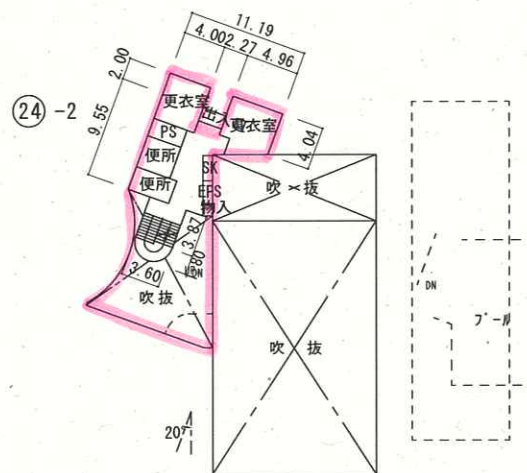

2 階

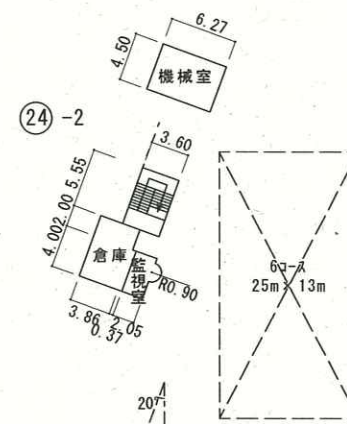

3 階

給食室	295㎡
武道室	635㎡
フール専用付属室	236㎡
ランチルーム	821㎡
計	1,987㎡

令和6年度

施設の配置図

縮尺

1/1000
0m 10 20 30 40 50 60m

学校名

三田中学校

調査番号

(都道府県)

(市町村)

(学 校)

整理番号

1

2

2

0

4

3

6

3

7

577


凡 例

建 物

- (未) 未とりこわし建物
 (危) 危険建物
 (借) 借用建物
 (時) 一時使用建物
 (他) 他管轄の建物

建物以外の工作物

- (囲) 外 柵
 (門) 正門・通用門
 (倉) 簡易な倉庫
 (吹) 吹抜け渡り廊下
 (受) 受水槽
 (機) 浄化槽機械室
 (ポ) ポンプ小屋
 (キ) キュービクル
 (動) 動物小屋
 (観) 観察池
 (ふ) ふれあい広場
 (き) 危険物置場
 (残) 残採置場
 (自) 自転車置場
 (ブ) プロパン置場
 (焼) 焼却炉
 (温) 温室
 (百) 百葉箱
 (貯) 地下貯留施設
 (バ) バックネット
 (防) 防球ネット
 (掲) 掲揚ポール
 (農) 農具倉庫
 (簡) 簡易な小規模構造物

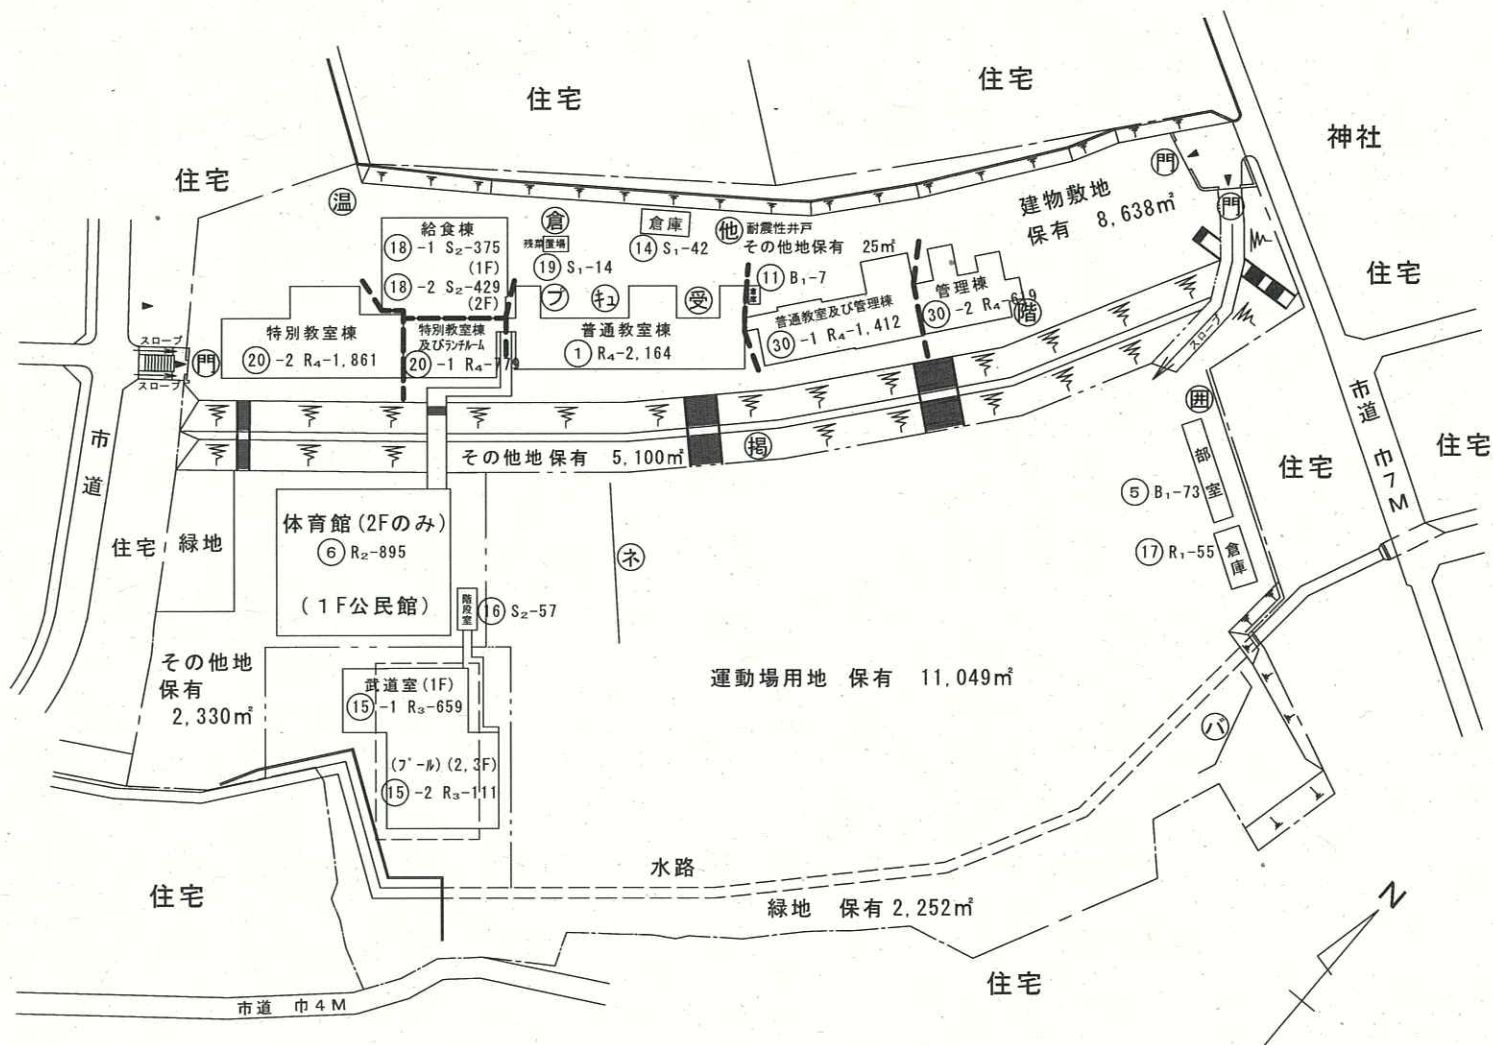

令和6年度

平面図

縮尺



学校名

三田中学校

調査番号


(都道府県)

(市町村)

(学 校)

整理番号

577

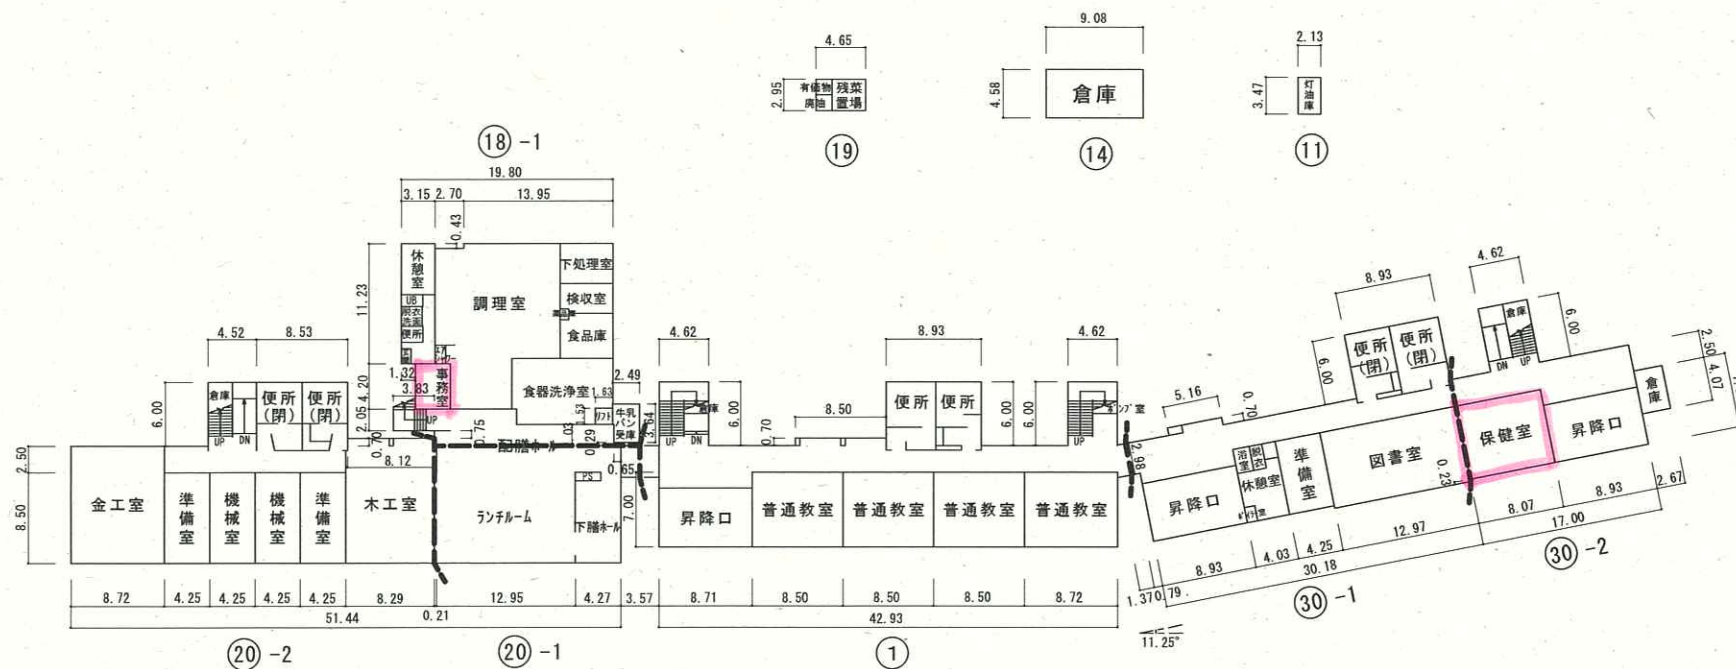


1 階

給食室	372 ^{m²}
武道室	659 ^{m²}
フール専用付属室	111 ^{m²}
ランチルーム	618 ^{m²}
計	1,760 ^{m²}

令和6年度

平面図

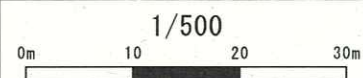
縮
尺

学校名

三田中学校

調査番号	(都道府県)	(市町村)	(学 校)	整理番号
1	2	204	3637	577

577

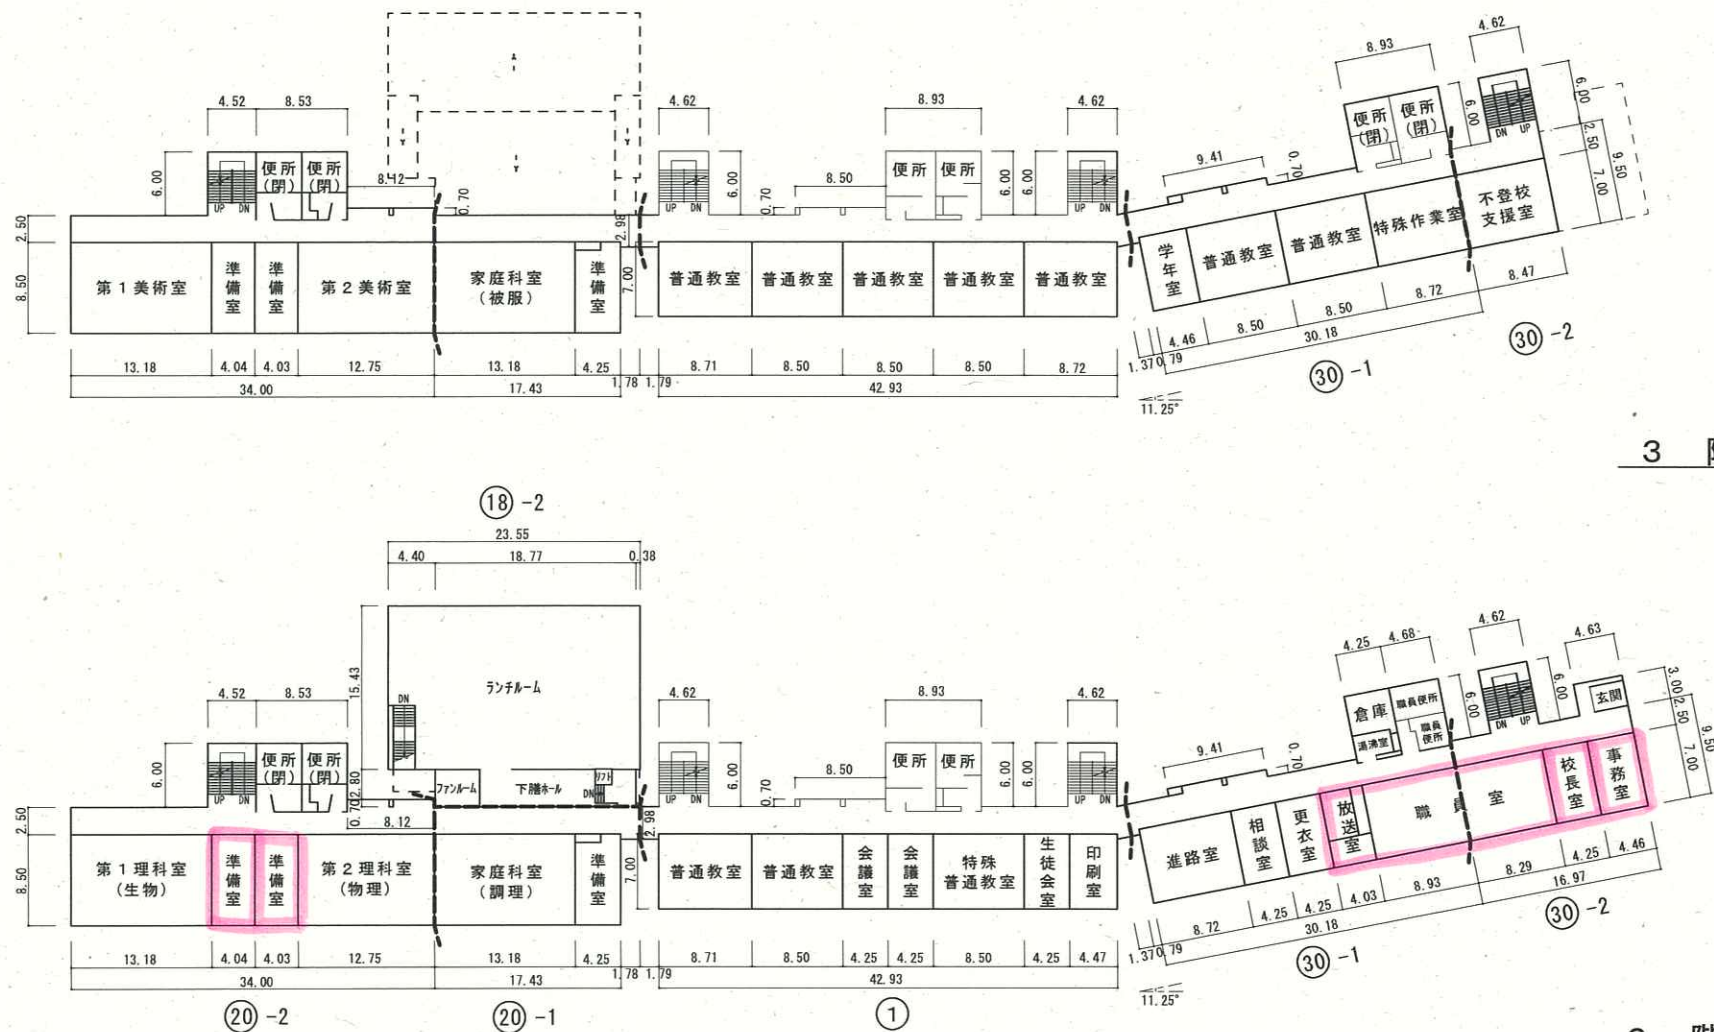

2 階

令和6年度

平面図

縮尺



学校名

三田中学校

調査番号


(都道府県)

(市町村)


(学 校)

整理番号

577

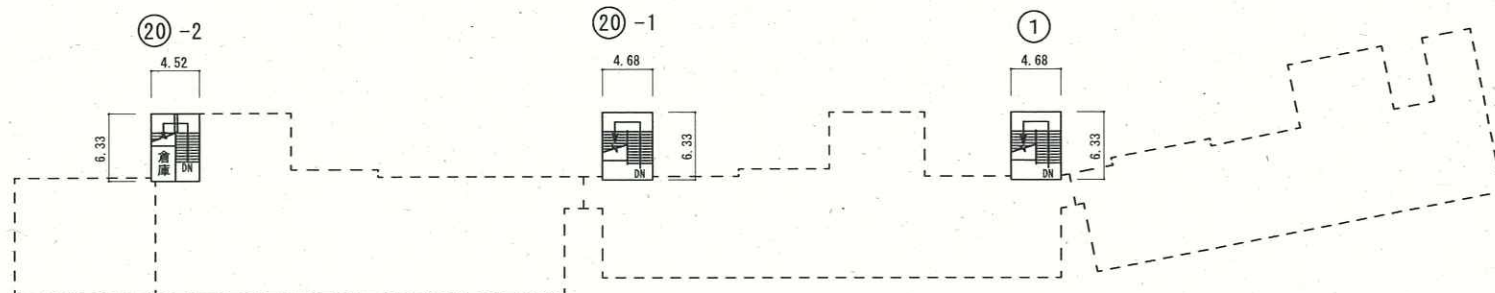

屋 階

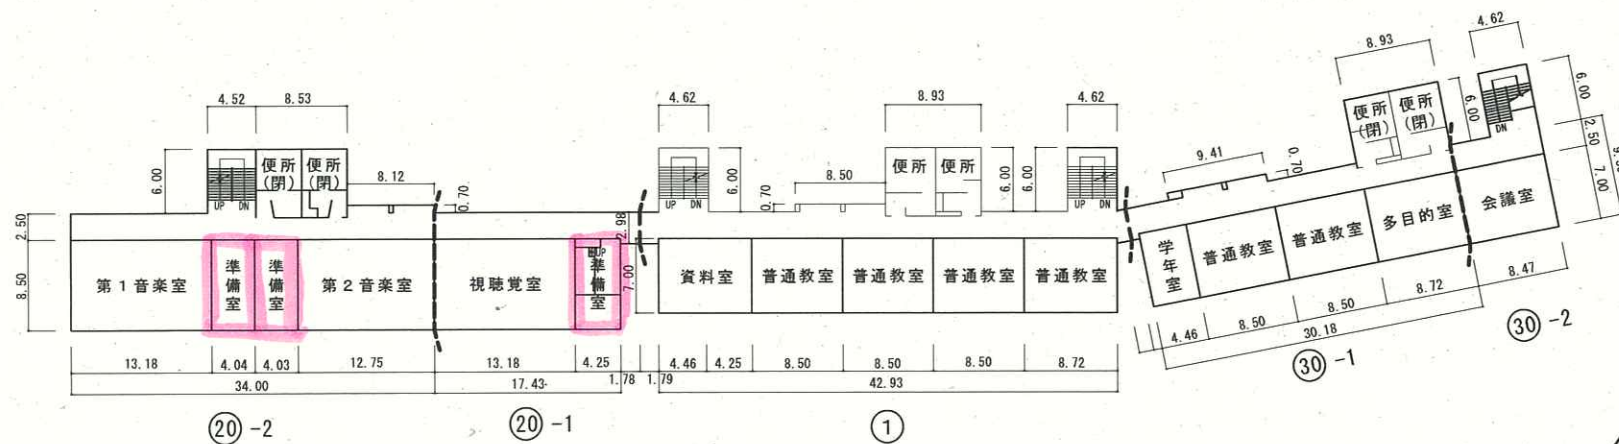

4 階

令和6年度

平面図

縮
尺

1/500



学校名

三田中学校

調査
番号



(都道府県)

(市町村)

(学 校)


整理
番号

577

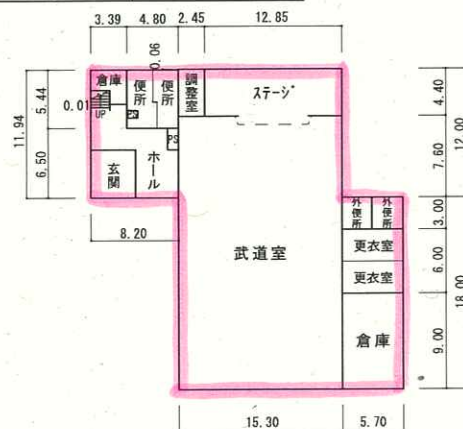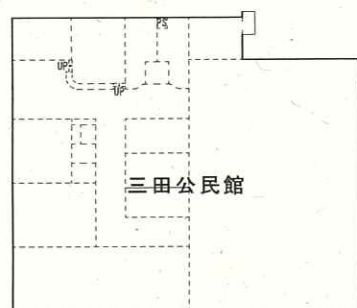


⑮-1

1 階

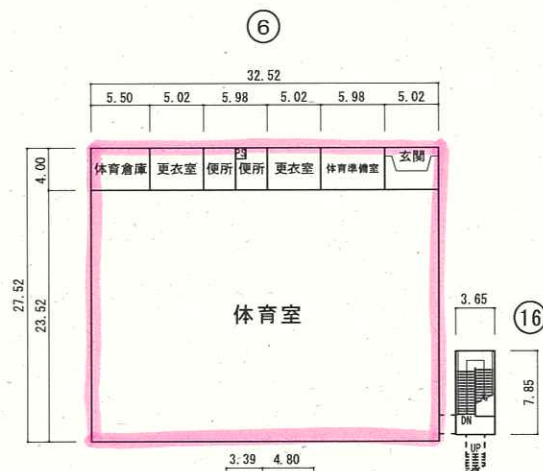

⑮-2

2 階

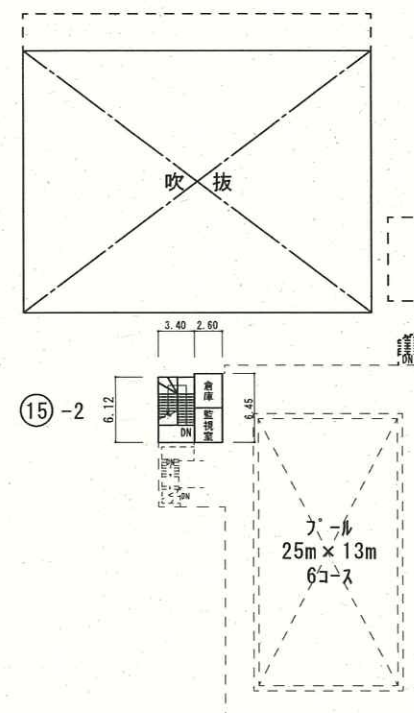

屋 階

施設の配置図

縮尺

1/1000

学校名	
-----	--

三山中学校

調査番号

(都道府県)	
1	2


(市町村)		
2	0	4

(学 校		
3	6	4

整理番号	
------	--

585

凡 例	
建 物	
(未)	未とりこわし建物
(危)	危険建物
(借)	借用建物
(時)	一時使用建物
(他)	他管轄の建物
建物以外の工作物	
(囲)	外 柵
(門)	正門・通用門
(倉)	簡易な倉庫
(吹)	吹抜け渡り廊下
(受)	受水槽
(機)	浄化槽機械室
(ポ)	ポンプ小屋
(キ)	キュービクル
(動)	動物小屋
(観)	観察池
(ふ)	ふれあい広場
(き)	危険物置場
(残)	残採置場
(自)	自転車置場
(ブ)	プロパン置場
(焼)	焼却炉
(温)	温室
(百)	百葉箱
(貯)	地下貯留施設
(バ)	バックネット
(防)	防球ネット
(掲)	掲揚ポール
(農)	農具倉庫
(簡)	簡易な小規模構造物

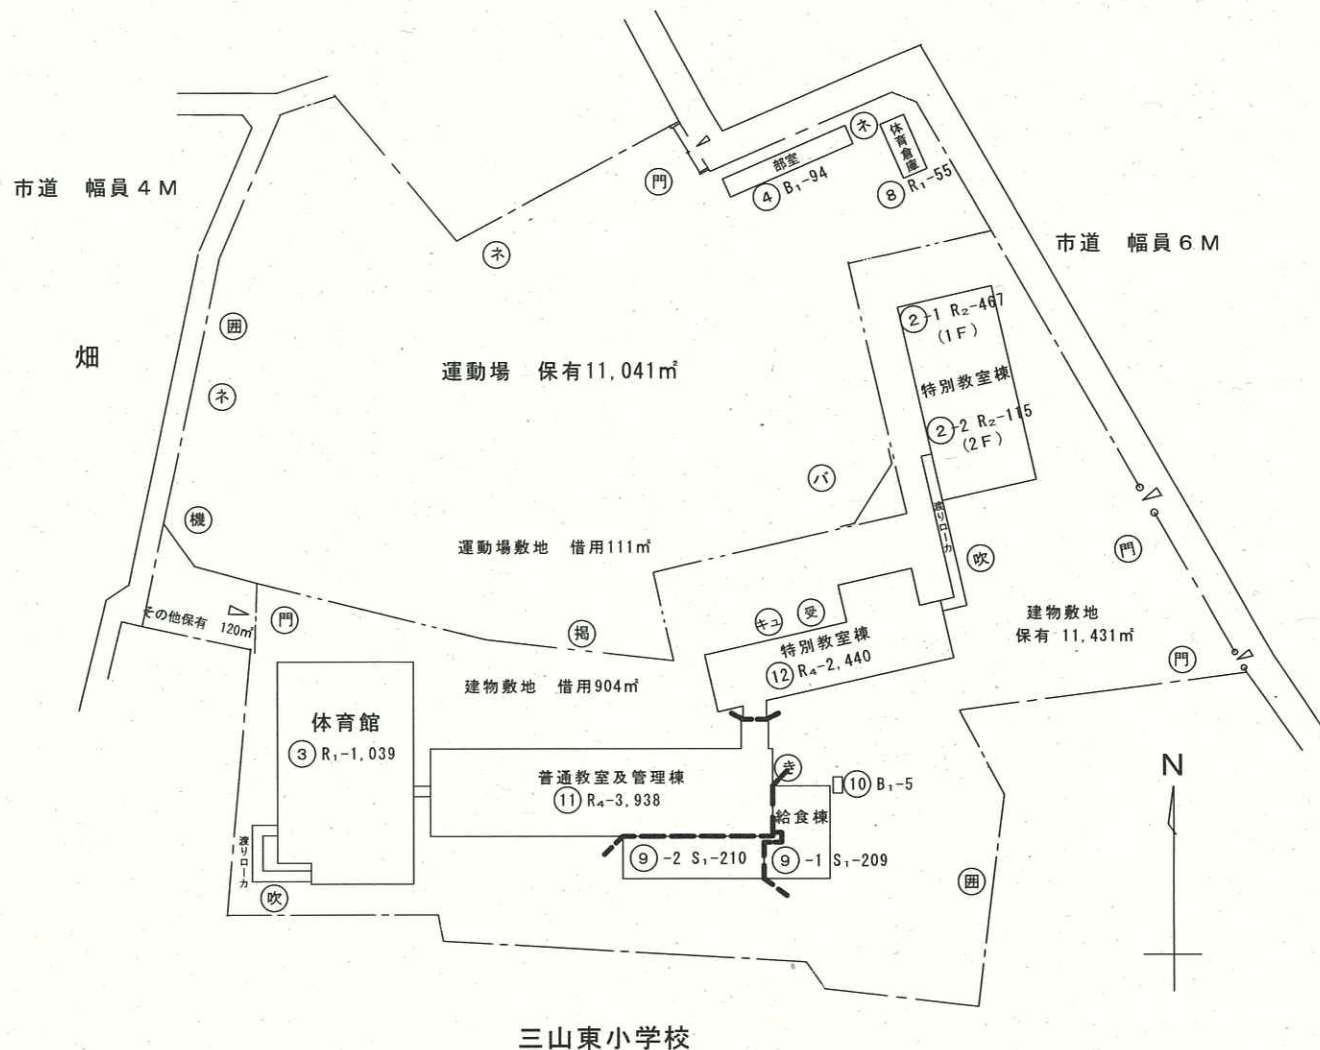

585

⑦

1 階

585



65

令和6年度

平面図

縮尺



学校名

三山中学校

調査番号


(都道府県)

(市町村)

(学 校)

整理番号

585

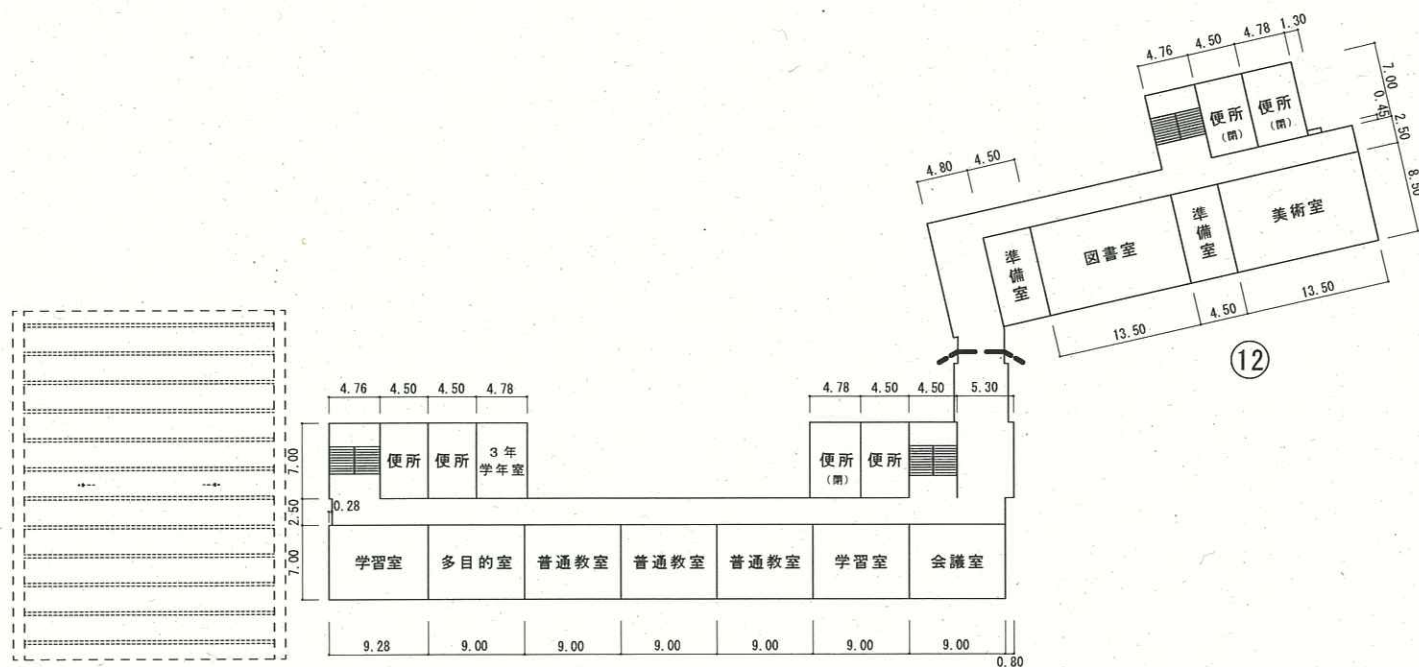

3 階

令和6年度

平面図

縮
尺

学校名

三山中学校

調査
番号(都道府県)
1 2(市町村)
2 0 4(学 校)
3 6 4 5整理
番号

585

