

# 船橋市立リハビリテーション病院空調設備その他改修工事

## 【電気設備工事】

| 図面番号 | 図 面 名 称                    | 縮 尺   | 図面番号 | 図 面 名 称                           | 縮 尺   | 図面番号  | 図 面 名 称                      | 縮 尺   | 図面番号  | 図 面 名 称                         | 縮 尺   |
|------|----------------------------|-------|------|-----------------------------------|-------|-------|------------------------------|-------|-------|---------------------------------|-------|
| E-01 | 図面リスト                      | N. S. | E-36 | コンセント設備 1階平面図エントランス系統 (改修前・後)     | 1:100 | E-71  | 弱電設備 1階平面図放射線系統 (改修前・後)      | 1:100 | E-106 | 中央監視制御設備 システム概要・機能仕様-2 (改修前)    | N. S. |
| E-02 | 電気改修工事特記仕様書                | N. S. | E-37 | 電灯設備 1階平面図売店・事務室系統 (改修前・後)        | 1:100 | E-72  | 弱電設備 1階平面図検査・外来系統 (改修前・後)    | N. S. | E-107 | 中央監視制御設備 システム構成図・機器機能表 (改修前)    | N. S. |
| E-03 | 案内図・建築概要                   | N. S. | E-38 | 電灯設備 1階平面図給食系統 (改修前・後)            | 1:100 | E-73  | 弱電設備 1階平面図リハビリ系統-1 (改修前・後)   | 1:100 | E-108 | 中央監視制御設備 姿図・幹線系統図・取合回路図 (改修前)   | N. S. |
| E-04 | 幹線設備 配電盤・幹線リスト図 (改修後)      | N. S. | E-39 | 電灯設備 1階平面図放射線系統 (改修前・後)           | 1:100 | E-74  | 弱電設備 1階平面図リハビリ系統-2 (改修前・後)   | 1:100 | E-109 | 中央監視制御設備 盤寸法表・機器分担表 (改修前)       | N. S. |
| E-05 | 幹線設備 配電盤・幹線リスト図 (改修前)      | N. S. | E-40 | 電灯設備 1階平面図検査・外来系統-1 (改修前・後)       | 1:100 | E-75  | 弱電設備 1階平面図管理部門-1-1 (改修前・後)   | 1:100 | E-110 | 中央監視制御設備 中央管理点入出力一覧表- 1 (改修前・後) | N. S. |
| E-06 | 動力設備 1階平面図エントランス系統 (改修前・後) | 1:100 | E-41 | 電灯設備 1階平面図検査・外来系統-2 (改修前・後)       | 1:100 | E-76  | 弱電設備 1階平面図管理部門-1-2 (改修前・後)   | 1:100 | E-111 | 中央監視制御設備 中央管理点入出力一覧表- 2 (改修前・後) | N. S. |
| E-07 | 動力設備 1階平面図売店・事務室系統 (改修前・後) | 1:100 | E-42 | 電灯設備 1階平面図リハビリ系統-1 (改修前・後)        | 1:100 | E-77  | 弱電設備 1階平面図管理部門-2-1 (改修前・後)   | 1:100 | E-112 | 中央監視制御設備 中央管理点入出力一覧表- 3 (改修前・後) | N. S. |
| E-08 | 動力設備 1階平面図給食系統 (改修前・後)     | 1:100 | E-43 | 電灯設備 1階平面図リハビリ系統-2 (改修前・後)        | 1:100 | E-78  | 弱電設備 1階平面図管理部門-2-2 (改修前・後)   | 1:100 | E-113 | 中央監視制御設備 中央管理点入出力一覧表- 4 (改修前・後) | N. S. |
| E-09 | 動力設備 1階平面図放射線系統 (改修前・後)    | 1:100 | E-44 | 電灯設備 1階平面図管理部門-1-1 (改修前・後)        | 1:100 | E-79  | 弱電設備 1階平面図管理部門-3-1 (改修前・後)   | 1:100 | E-114 | 中央監視制御設備 中央管理点入出力一覧表- 5 (改修前・後) | N. S. |
| E-10 | 動力設備 1階平面図検査・外来系統 (改修前・後)  | 1:100 | E-45 | 電灯設備 1階平面図管理部門-1-2 (改修前・後)        | 1:100 | E-80  | 弱電設備 1階平面図管理部門-3-2 (改修前・後)   | 1:100 | E-115 | 中央監視制御設備 中央管理点入出力一覧表- 6 (改修前・後) | N. S. |
| E-11 | 動力設備 1階平面図リハビ`リ系統 (改修前・後)  | 1:100 | E-46 | 電灯設備 1階平面図管理部門-2-1 (改修前・後)        | 1:100 | E-81  | 弱電設備 2階平面図 北・南エリア (改修前・後)    | 1:100 |       |                                 |       |
| E-12 | 動力設備 1階平面図管理部門系統-1 (改修前・後) | 1:100 | E-47 | 電灯設備 1階平面図管理部門-2-2 (改修前・後)        | 1:100 | E-82  | 弱電設備 3階平面図 北・南エリア (改修前・後)    | 1:200 |       |                                 |       |
| E-13 | 動力設備 1階平面図管理部門系統-2 (改修前・後) | 1:100 | E-48 | 電灯設備 1階平面図管理部門-3-1 (改修前・後)        | 1:100 | E-83  | 弱電設備 4階平面図 北・南エリア (改修前・後)    | 1:200 |       |                                 |       |
| E-14 | 動力設備 1階平面図管理部門系統-3 (改修前・後) | 1:100 | E-49 | 電灯設備 1階平面図管理部門-3-2 (改修前・後)        | 1:100 | E-84  | 防災設備 1階平面図エントランス系統 (改修前・後)   | 1:200 |       |                                 |       |
| E-15 | 動力設備 2階平面図 北・南エリア (改修前・後)  | 1:200 | E-50 | 電灯設備 2階平面図 北・南エリア (改修前・後)         | 1:200 | E-85  | 防災設備 1階平面図売店・事務室系統 (改修前・後)   | 1:100 |       |                                 |       |
| E-16 | 動力設備 3階平面図 北・南エリア (改修前・後)  | 1:200 | E-51 | 電灯設備 3階平面図 北・南エリア (改修前・後)         | 1:200 | E-86  | 防災設備 1階平面図給食系統 (改修前・後)       | 1:100 |       |                                 |       |
| E-17 | 動力設備 4階平面図 北・南エリア (改修前・後)  | 1:200 | E-52 | 電灯設備 4階平面図 北・南エリア (改修前・後)         | 1:200 | E-87  | 防災設備 1階平面図放射線系統 (改修前・後)      | 1:100 |       |                                 |       |
| E-18 | 動力設備 R階平面図 (改修後)           | 1:200 | E-53 | 非常照明・誘導灯設備 1階平面図売店・事務室系統 (改修前・後)  | 1:100 | E-88  | 防災設備 1階平面図検査・外来系統-1 (改修前・後)  | 1:100 |       |                                 |       |
| E-19 | 動力設備 R階平面図 (改修前)           | 1:200 | E-54 | 非常照明・誘導灯設備 1階平面図給食系統 (改修前・後)      | 1:100 | E-89  | 防災設備 1階平面図検査・外来系統-2 (改修前・後)  | 1:100 |       |                                 |       |
| E-20 | 動力制御盤標準結線図 (改修後)           | N. S. | E-55 | 非常照明・誘導灯設備 1階平面図放射線系統 (改修前・後)     | 1:100 | E-90  | 防災設備 1階平面図リハビリ系統-1 (改修前・後)   | 1:100 |       |                                 |       |
| E-21 | 動力制御盤負荷表-1 (改修後)           | N. S. | E-56 | 非常照明・誘導灯設備 1階平面図検査・外来系統-1 (改修前・後) | 1:100 | E-91  | 防災設備 1階平面図リハビリ系統-2 (改修前・後)   | 1:100 |       |                                 |       |
| E-22 | 動力制御盤負荷表-2 (改修後)           | N. S. | E-57 | 非常照明・誘導灯設備 1階平面図検査・外来系統-2 (改修前・後) | 1:100 | E-92  | 防災設備 1階平面図管理部門-1-1 (改修前・後)   | 1:100 |       |                                 |       |
| E-23 | 動力制御盤負荷表-3 (改修後)           | N. S. | E-58 | 非常照明・誘導灯設備 1階平面図リハビリ系統-1 (改修前・後)  | 1:100 | E-93  | 防災設備 1階平面図管理部門-1-2 (改修前・後)   | 1:100 |       |                                 |       |
| E-24 | 動力制御盤負荷表-4 (改修後)           | N. S. | E-59 | 非常照明・誘導灯設備 1階平面図リハビリ系統-2 (改修前・後)  | 1:100 | E-94  | 防災設備 1階平面図管理部門-2-1 (改修前・後)   | 1:100 |       |                                 |       |
| E-25 | 動力制御盤負荷表-5 (改修後)           | N. S. | E-60 | 非常照明・誘導灯設備 1階平面図管理部門-1-1 (改修前・後)  | 1:100 | E-95  | 防災設備 1階平面図管理部門-2-2 (改修前・後)   | 1:100 |       |                                 |       |
| E-26 | 動力制御盤負荷表-6 (改修後)           | N. S. | E-61 | 非常照明・誘導灯設備 1階平面図管理部門-1-2 (改修前・後)  | 1:100 | E-96  | 防災設備 1階平面図管理部門-3-1 (改修前・後)   | 1:100 |       |                                 |       |
| E-27 | 動力制御盤負荷表-7 (改修後)           | N. S. | E-62 | 非常照明・誘導灯設備 1階平面図管理部門-2-1 (改修前・後)  | 1:100 | E-97  | 防災設備 1階平面図管理部門-3-2 (改修前・後)   | 1:100 |       |                                 |       |
| E-28 | 動力制御盤負荷表-1 (改修前)           | N. S. | E-63 | 非常照明・誘導灯設備 1階平面図管理部門-2-2 (改修前・後)  | 1:100 | E-98  | 防災設備 2階平面図 北・南エリア (改修前・後)    | 1:200 |       |                                 |       |
| E-29 | 動力制御盤負荷表-2 (改修前)           | N. S. | E-64 | 非常照明・誘導灯設備 1階平面図管理部門-3-1 (改修前・後)  | 1:100 | E-99  | 防災設備 3階平面図 北・南エリア (改修前・後)    | 1:200 |       |                                 |       |
| E-30 | 動力制御盤負荷表-3 (改修前)           | N. S. | E-65 | 非常照明・誘導灯設備 1階平面図管理部門-3-2 (改修前・後)  | 1:100 | E-100 | 防災設備 4階平面図 北・南エリア (改修前・後)    | 1:200 |       |                                 |       |
| E-31 | 動力制御盤負荷表-4 (改修前)           | N. S. | E-66 | 非常照明・誘導灯設備 2階平面図北・南エリア (改修前・後)    | 1:200 | E-101 | 中央監視制御設備 システム概要・機能仕様 (改修後)   | N. S. |       |                                 |       |
| E-32 | 動力制御盤負荷表-5 (改修前)           | N. S. | E-67 | 非常照明・誘導灯設備 3階平面図北・南エリア (改修前・後)    | 1:200 | E-102 | 中央監視制御設備 システムブロック図 (改修前・後)   | N. S. |       |                                 |       |
| E-33 | 動力制御盤負荷表-6 (改修前)           | N. S. | E-68 | 非常照明・誘導灯設備 4階平面図北・南エリア (改修前・後)    | 1:200 | E-103 | 中央監視制御設備 機器姿図・機器仕様図 (改修後)    | N. S. |       |                                 |       |
| E-34 | 動力制御盤負荷表-7 (改修前)           | N. S. | E-69 | 弱電設備 1階平面図売店・事務室系統 (改修前・後)        | 1:100 | E-104 | 中央監視制御設備 幹線系統図・信号授受表 (改修後)   | N. S. |       |                                 |       |
| E-35 | 電灯設備 1階平面図エントランス系統 (改修前・後) | 1:100 | E-70 | 弱電設備 1階平面図給食系統 (改修前・後)            | 1:100 | E-105 | 中央監視制御設備 システム概要・機能仕様-1 (改修前) | N. S. |       |                                 |       |

電気設備工事特記仕様書

1. 共通仕様  
図面及び本特記仕様書に記載されていない事項は、国土交通省大臣官房官庁業務部監修の下記仕様書等のうち、  
●印の付いたものを適用する。  
  
● 公共建築工事標準仕様書（令和4年版）（以下「標準仕様書」という。）  
● 公共建築改修工事標準仕様書（令和4年版）（以下「改修標準仕様書」という。）  
● 公共建築設備工事標準図（令和4年版）（以下「標準図」という。）

2. 特記仕様  
章、項目及び特記事項共に、● 印の付いたものを適用し、○ 印のものは適用しない。

● 施工従事者・・・

● 材料、機材の品質等

● 特別な材料の工法

● 官公署等への手続

○ 引渡しを要するもの

○ グリーン購入法・

● 安全対策・・・

○ 建設発生土の処理

○ 金属製露出管路・（亜鉛メッキ面）の塗装

● 厚膜電線管・・・及び同附属品・・・

○ フロア・プレートフロア・カバー・・・

○ フラッシュ・プレート

○ 呼び線・・・

○ 保温・結露防止・

● 合成樹脂製・・・可とう電線管・・・

○ 屋外ブルボックス

○ はつり・・・

● 既存躯体への穿孔

● 再使用機器・・・

● 耐震措置・・・

● 工事前の絶縁・・・抵抗測定・・・

● 施工の試験

○ 施工調査・・・

電気工作物においては法令で定める電気工事士とする。  
契約電力 500kV以上の電気工作物においても、第一種電気工事士により施工を行うものとする。  
  
本工事に使用する材料等は、設計図書に規定するもの又はこれと同等のものとする。  
ただし、同等のものとする場合は、監督職員の承認を受ける。同等とするものは、JIS・JAS・JEL・評価名簿および標準仕様書に規定する方法で品質・性能が確認されたものとする。  
  
標準仕様書に記載されていない特別な材料の工法は、材料製造所の指定する工法とする。  
  
工事に必要な官公署等への手続きは受注者が代行し、速やかに行う。  
  
○ なし      ○ あり（  
特別管理産業廃棄物  
○ なし      ○ あり（PCB使用機器：  
PCB使用機器は関係法令により適切に処理し、建築物管理者に引き渡す。  
  
「国等による環境物品等の調達の推進等に関する法律」（以下「グリーン購入法」という）に規定される特定調達品目に該当する機材を使用する場合は、その判断の基準、配慮事項を満たすものとする。  
ただし、特定調達品目の使用が困難な場合には、監督職員と協議するものとする。  
○ 照明制御システム      ○ 変圧器      ○ 太陽光発電システム  
  
第三者及び工事関係者に対する安全対策は、すべてに優先する。  
  
○ 埋め戻しの建設発生土は、監督職員が指示する構内の場所に敷きならしとする。  
○  
  
○ すべて下地処理（エッチングプライマー）の後、塗装（鋼合ペイント2回塗り）を行う。  
○ 配線室以外の管路は、すべて下地処理（エッチングプライマー）の後、塗装（鋼合ペイント2回塗り）を行う。  
  
電線管外面の仕上げは、  
● 溶融亜鉛メッキ（付着量300g/㎡以上）  
● 製造者標準とする。  
電線管内面の仕上げは、  
○ 溶融亜鉛メッキ  
○ 製造者標準とする。  
電線管付属品は、  
● 上記と同等の防食性能を有する防水形  
● 標準品      とする。  
  
特記あるもの及び特殊なものを除き  
○ 砲金製      ○ アルミ合金製      ○ ステンレス製  
"      ○ 水平高低調整式（空転防止リング付）  
0A用インナーコンセント      ○ 樹脂製      ○ アルミ合金製  
  
特記あるもの及び特殊なものを除き      ○ 樹脂製      ○ アルミ合金製      ○ ステンレス製  
  
長さ1m以上の入続しない管路には、1.2mm以上のビニール被覆鉄線を挿入する。  
  
建築工事にてFP板（スタイロホーム等）打ち込みの箇所に取付ける位置ボックス等は、保温、結露防止処理を行う。  
  
合成樹脂製可とう電線管（PF）は、一重管とする。  
  
○ 溶融亜鉛メッキ製（付着量300g/㎡以上）      ○ ステンレス製      防水形とする。  
  
既存のコンクリート床、壁などの配管貫通部の穴開けは、原則としてダイヤモンドカッターによる。  
  
穿孔機械を使用し、既存躯体に穿孔する場合は、金属探知等を行うこと。  
  
取り外し再使用機器は、清掃および絶縁抵抗測定の実施を行う。  
ただし、絶縁劣化等により再使用に耐えない場合は、監督職員に報告する。  
  
設備機器の固定は、次に示す事項を除き「建築設備耐震設計・施工指針 2014年版」（独立行政法人建築研究所監修）による。  
  
1）設計用水平地震力  
機器の重量（kgf）に、設計用標準水平震度を乗じたものとする。  
なお、特記なき場合、設計用標準水平震度は、次による。  
  
設計用標準水平震度  

| 設置場所              | 機器種別     | ● 特定の施設 |      | ○ 一般の施設 |      |
|-------------------|----------|---------|------|---------|------|
|                   |          | 重要機器    | 一般機器 | 重要機器    | 一般機器 |
| 上層階（注1）<br>屋上及び塔屋 | 機      器 | 2.0     | 1.5  | 1.5     | 1.0  |
|                   | 防振支持の機器  | 2.0     | 2.0  | 2.0     | 1.5  |
|                   | 水槽類（※1）  | 2.0     | 1.5  | 1.5     | 1.0  |
| 中    間   階        | 機      器 | 1.5     | 1.0  | 1.0     | 0.6  |
|                   | 防振支持の機器  | 1.5     | 1.5  | 1.5     | 1.0  |
|                   | 水槽類（※1）  | 1.5     | 1.0  | 1.0     | 0.6  |
| 地下階・1階            | 機      器 | 1.0     | 0.6  | 0.6     | 0.4  |
|                   | 防振支持の機器  | 1.0     | 1.0  | 1.0     | 0.6  |
|                   | 水槽類（※1）  | 1.5     | 1.0  | 1.0     | 0.6  |

  
【備考】      （※1）：水槽類には、オイルタンク等を含む。  
  
（注1）重要機器は次による。  
● 配電盤      ○ 発電装置（防災用）      ○ 直流電源装置  
○ 交流無停電電源装置      ○ 交換機      ○ 自動火災報知器受信機  
○ 非常業務放送装置      ● 中央監視制御装置  
  
（注2）上層階の定義は次による。  
6階建以下の場合は最上階、7～9階建の場合は上層2階、10階～12階建の場合は上層3階、13階建以上の場合は上層4階とする。  
  
2）設計用鉛直地震力  
設計用水平地震力の1/2とし、水平地震力と同時に働くものとする。  
  
改修する回路の絶縁抵抗は、比較のため工事の前後で測定すること。  
  
● 標準仕様書および改修標準仕様書によるほか、下記ものを追加する。  
○ 一般照明明度測定      ● 非常照明明度測定  
  
事前調査      ○ 本工事      ○ 別途  
調査項目      ○ 既存資料調査  
調査範囲      ○ 図示      ○  
調査方法      ○ はつり工事は、事前に埋設物調査を行い、監督職員に報告を行う。

● 電気方式・・・  
  
○ ハイテンション・アウトレット・・・  
  
● 非常照明器具・・・  
  
○ 配線器具・・・  
  
● 非常用の照明装置の照度測定箇所数

● 電気方式・・・  
幹線      ● 三相3線式      200V      ● 三相      3線式      415V  
分岐      ● 三相3線式      200V      ○ 相      線式      V  
  
本工事制御盤より別途電動機等への配線接続は      ● 本工事      ○ 別途工事

● 電気方式・・・  
高圧      ● 三相3線式      6kV  
低圧      ● 三相3線式      200V      ○ 三相      3線式      415V  
            ● 単相3線式      200V/100V      ○ 単相      線式      V  
  
変圧器総容量      kVA      （うち本工事に係るもの      kVA）  
  
● 高圧      kVar      ○ 低圧      自動力率制御      （      ○ あり      ○ なし      ）  
  
● 屋内形      ○ 屋外形  
  
W1000×10t×L  
  
1）変圧器は      ○ 油入形      ○ モールド形      変圧器とする。（既設使用）  
2）高圧交流負荷開閉器（LBS）はストライカ式とする。  
3）変圧器の5種接地線には、漏電警報器（ELR）を設置する。  
4）DS・LBS等の充電器が露出する機器には、十分な強度を有する透明アクリル板保護罩を設ける。

○ 電気方式・・・  
高圧      ○ 三相3線式      6kV  
低圧      ○ 三相3線式      200V      ○ 三相      線式      V  
            ○ 単相3線式      200V/100V      ○ 単相      線式      V  
            ○ 単相      線式      V  
  
○ 地中線式      ○ 架空線式  
  
マンホール、ハンドホール内で各系統2箇所以上（1巻程度）ケーブルの余長を設ける。  
  
○ 厚膜電線管（防食テープ1/2重ね2回巻き、4層）  
○ 渡付硬質ポリエチレン管  
○ 防水鋼鉄管  
※防食テープはJIS      Z-1901を使用し、地上立ち上がり部分はφL+300mmまでテープ巻きを行う。  
  
○ 耐塩形（ケーブル端末処理材共）      ○ 重耐塩形  
  
○ 1基毎単独      ○ 共用（ケーブル1芯使用）  
  
1) 架空引込      高圧気中負荷開閉器（PAS）、（SOG+DGR）付収納箱（ステンレス製）  
2) 地中引込      地中線用高圧ガス負荷開閉器（UGS）（SOG+DGR）付  
  
地中線には、ケーブル埋設標及び埋設標識シート（高圧は管理者名入り）を設ける。  
埋設標      ○ 鉄製      ○ コンクリート製  
標識シート      ○ φL-300      ○ 2倍折り

○ 配線方式・・・  
  
○ 地中線式      ○ 架空線式  
  
マンホール、ハンドホール内で各系統2箇所以上（1巻程度）ケーブルの余長を設ける。  
  
○ 厚膜電線管（防食テープ1/2重ね2回巻き、4層）  
○ 渡付硬質ポリエチレン管  
○ 防水鋼鉄管  
※防食テープはJIS      Z-1901を使用し、地上立ち上がり部分はφL+300mmまでテープ巻きを行う。  
  
地中線には、ケーブル埋設標及び埋設標識シートを設ける。  
埋設標      ○ 鉄製      ○ コンクリート製  
標識シート      ○ φL-300      ○ 2倍折り

○ 接地抵抗・・・  
  
接地棒の材料は原則として下記による。  
なお、接地棒EB（14φ）の長さは1,500mm以上とし、10φは平板（W=30）、L=900、14φは平板（W=40）、L=1200としても差し支えない。  

|   | 接地の種類          | 記    号  | 接地抵抗値     | 接    地    極          |
|---|----------------|---------|-----------|----------------------|
| ○ | 共同接地           | E A D   | 10Ω以下     | EB（14φ）× 3 連→ 組      |
| ○ | 共同接地           | E A C D | 10Ω以下     | EB（14φ）× 3 連→ 組      |
| ○ | A種接地           | E A     | 10Ω以下     | EB（14φ）× 3 連→ 組      |
| ○ | B種接地           | E B     | 150/1Ω以下※ | EB（14φ）× 3 連→ 組      |
| ○ | C種接地           | E C     | 10Ω以下     | EB（14φ）× 3 連→ 組      |
| ○ | D種接地           | E D     | 100Ω以下    | EB（10φ）× 1（L=1000mm） |
| ○ | D種接地           | E D     | Ω以下       | EB（14φ）× 3 連→ 組      |
| ○ | 高圧避雷器用         | E LH    | 10Ω以下     | EB（14φ）× 3 連→ 組      |
| ○ | 交換装置用          | E t     | 10Ω以下     | EB（14φ）× 3 連→ 組      |
| ○ | 通信用（10Ω）       | E At    | 10Ω以下     | EB（14φ）× 3 連→ 組      |
| ○ | 通信用（100Ω）      | E Dt    | 100Ω以下    | EB（10φ）× 1（L=1000mm） |
| ○ | 電話引込口<br>の保安装置 | E Lt    | 100Ω以下    | EB（14φ）× 3 連→ 組      |
| ○ | 測定用            | E Q     | —         | EB（10φ）× 1（L=1000mm） |

  
  
※ 接地抵抗値は、電気事業者と協議のうえ決定すること。

図面に記載のなき場合、機器の取付高さは原則として下記による。  

|                        | 名    称                         | 測    点                               | 取付高(mm)                                              |                                         |
|------------------------|--------------------------------|--------------------------------------|------------------------------------------------------|-----------------------------------------|
| 電力<br>共通               | 核算計器                           | 地上～窓中心                               | 1,800～2,000                                          |                                         |
|                        | 引込開閉器（低圧）                      | 地上～中心                                | 1,800～2,200                                          |                                         |
|                        | 分電盤                            | 地上～中心                                | 1,800                                                |                                         |
|                        |                                | 床下～中心                                | 1,500                                                |                                         |
| 電<br>灯                 | スイッチ<br>"（多機能トイレ）              | 床下～中心                                | 1,300                                                |                                         |
|                        | コンセント（一般）                      | "                                    | 1,100                                                |                                         |
|                        | "（和室）                          | "                                    | 300                                                  |                                         |
|                        | "（台所）                          | 台上～中心                                | 150                                                  |                                         |
|                        | "（車椅子用）                        | 床下～中心                                | 150～200                                              |                                         |
|                        | ブラケット（一般）                      | "                                    | 900                                                  |                                         |
|                        | "（踊場）                          | "                                    | 2,100～2,300                                          |                                         |
|                        | "（鏡上）                          | "                                    | 2,000～2,500                                          |                                         |
|                        | "（鏡上）                          | 鏡上横～中心                               | 150                                                  |                                         |
|                        | 動力                             | 壁掛形制御盤<br>開閉器箱                       | 床下～中心                                                | 1,500                                   |
| 制御用スイッチ                |                                | "                                    | 1,500<br>（上端1,900以下）                                 |                                         |
|                        |                                | "                                    | 1,300                                                |                                         |
| 構内<br>交換               | 端子盤（室内）<br>集合保安器箱<br>壁付電話機（一般） | 床下～下端<br>天井下～上端<br>床下～中心             | 300<br>200<br>1,300                                  |                                         |
|                        | 時計                             | 壁掛形観時計<br>子時計                        | 床下～中心                                                | 1,500<br>（上端1,900以下）<br>（天井高）×0.9       |
| 拡<br>音                 |                                | 壁掛形スピーカー<br>壁付アツチネーター                | "                                                    | （天井高）×0.9<br>1,300                      |
|                        |                                | 出<br>入<br>マ<br>ル<br>チ<br>サ<br>イ<br>ン | 情報表示盤<br>壁付発信器<br>ベル、ブザー、チャイム<br>壁付押ボタン（一般）          | 床下～中心<br>"<br>"<br>"                    |
| 誘<br>導<br>支<br>保       |                                |                                      | 外部受付用（トイレ）<br>壁付インターホン（上記以外）<br>壁付押ボタン（多機能トイレ）       | 「標準図」による<br>床下～中心<br>"                  |
|                        | テレビ<br>共同<br>受信                |                                      | 機器収容箱<br>テレビ端子並列ユニット（一般）<br>テレビ端子並列ユニット（和室）          | 天井下～上端<br>床下～中心<br>"                    |
| 自動<br>火<br>災<br>報<br>知 |                                |                                      | 受信機・副受信機<br>機器収容箱<br>発信器<br>警報ベル<br>表示灯<br>液化石油ガス検知器 | 床下～操作部<br>"<br>床下～中心<br>"<br>"<br>床下～上端 |

  
  
（備考）（天井高）×0.9及び（天井高）×0.8は天井高が2,500～3,000mmの場合に適用する。  
注）天井高3,000mm以上の場合及び上記取付高さでは機器の使用に支障がある場合は、監督職員と協議する。  
叫出ボタン（多機能トイレ）の取付高さ（400）は床に転倒した時を考慮した高さを示す。

千葉県知事登録 第1-2105-5512号  
一級建築士 第113243号 出堀 義夫

出堀建築設計室  
DEBORI ARCHITECTS

工 事 名  
図 面 名

船橋市立リハビリテーション病院空調設備その他改修工事  
電気設備工事特記仕様書  
船橋市建設局建築部建築課  
令和7年度

図 面 番 号  
E-02  
(289/402)

| 1 建築概要          |  |                                                  |  |           |                           |                  |        |                       |       |       |
|-----------------|--|--------------------------------------------------|--|-----------|---------------------------|------------------|--------|-----------------------|-------|-------|
| 工 事 名 称         |  | 船橋市立リハビリテーション病院空調設備その他改修工事                       |  |           |                           |                  |        |                       |       |       |
| 工 事 場 所         |  | 千葉県船橋市夏見台 4 丁目 2 番ほか                             |  |           |                           |                  |        |                       |       |       |
| 建 築 主 住 所 氏 名   |  | 船橋市湊町2丁目10番25号 船橋市長                              |  |           |                           |                  |        |                       |       |       |
| 用 途 地 域         |  | ● 第＊種低層住居専用 第＊種中高層住居専用 第1種住居 ●準住居                |  |           |                           |                  | 法定建ぺい率 |                       | 50 %  |       |
|                 |  | ● ● 近隣商業 ● 商業 ●準工業 工業 ●工業専用 ⑤ 無指定                |  |           |                           |                  | 法定容積率  |                       | 100 % |       |
| 防 火 地 域         |  | ● 防 火 ●準防火 ●無指定                                  |  |           |                           |                  |        |                       |       |       |
| その他の区域・地域、地区、街区 |  | なし                                               |  |           |                           |                  |        |                       |       |       |
| 主 要 用 途         |  | 病院                                               |  |           |                           |                  |        |                       |       |       |
| 工 事 種 別         |  | ⑤ ● 新 築 ●増 築 ●改 築 ●移 転 ●用途変更 ● ・大規模の修繕 ・大規模の模様替え |  |           |                           |                  |        |                       |       |       |
| 主 体 構 造         |  | ⑤ S ●（一部）造 SRC ⑤ RC 造 ● W 造                      |  |           |                           |                  |        |                       |       |       |
| 階 数             |  | 4 F                                              |  |           |                           |                  |        |                       |       |       |
| 基 礎 地 業         |  | PHC杭                                             |  |           |                           |                  |        |                       |       |       |
| 主 たる 外 部 仕 上    |  | 屋 根                                              |  |           | コンクリート金ゴテ押え（アスファルト断熱防水工法） |                  |        | 外 壁                   |       | タイル貼り |
|                 |  | 軒 裏                                              |  |           | ケイ酸カルシウム板                 |                  |        |                       |       |       |
| 工 事 着 工 予 定     |  | 2005 年 10 月                                      |  |           |                           | 工 事 竣 工 予 定      |        | 2007 年 12 月           |       |       |
| 面 積 そ の 他       |  |                                                  |  |           |                           |                  |        |                       |       |       |
| 敷 地 面 積         |  | 18,574.92                                        |  | ㎡         |                           |                  |        |                       |       |       |
| 建 築 面 積         |  | 病院本体 5,949.59                                    |  | ㎡         |                           | 付属建物 94.29       |        | ㎡ 合計 6,043.88 ㎡       |       |       |
| 延べ面積（建築物全体）     |  | 病院本体 容積対象 13,892.50                              |  | ㎡         |                           | 付属建物 容積対象 137.48 |        | ㎡ 合計 容積対象 14,029.98 ㎡ |       |       |
|                 |  | 病院本体 容積対象外 54.43                                 |  | ㎡         |                           | 付属建物 容積対象外 73.68 |        | ㎡ 合計 容積対象外 128.11 ㎡   |       |       |
|                 |  | 病院本体 合計 13,946.93                                |  | ㎡         |                           | 付属建物 合計 211.16   |        | ㎡ 合計 14,158.09 ㎡      |       |       |
|                 |  |                                                  |  |           |                           |                  |        |                       |       |       |
| 駐 車 場 面 積       |  | -                                                |  | ㎡         |                           |                  |        |                       |       |       |
| 駐 車 台 数         |  | 128                                              |  | 台         |                           | 台                |        | 128 台                 |       |       |
| 建 ぺ い 率         |  | 32.54 %                                          |  |           | 容 積 率                     |                  |        | 75.53 %               |       |       |
| 最 高 の 高 さ       |  | 18.00 m                                          |  |           | 最 高 の 軒 の 高 さ             |                  |        | 17.10 m               |       |       |
| 設 計 地 盤 高       |  | TP 9.50 m                                        |  |           | 前 面 道 路 の 中 心 高 さ と       |                  |        |                       |       |       |
| 基 準 階 階 高       |  | 3.80 m                                           |  |           | 標 準 地 盤 高 の 高 さ の 差       |                  |        | — m                   |       |       |
| 基 礎 下 端         |  | IFL -2.35 m                                      |  |           | 基 準 階 天 井 高               |                  |        | 2.7 m                 |       |       |
| 主 な ス パ ン       |  | 6.5 m                                            |  |           | 杭 長 さ                     |                  |        | 29.0 m                |       |       |
| 全 体 有 効 面 積     |  | — ㎡                                              |  |           | 基 準 階 有 効 面 積             |                  |        | — ㎡                   |       |       |
| 規 模             |  | ● 住戸数 — 戸                                        |  | ● 客室数 — 室 |                           | ● ベッド数 200 床     |        | ● 専門店舗数 — 店           |       |       |

2


電気設備概要

|   |   |       |                     |                                     |                                                             |                         |                 |       |                 |             |
|---|---|-------|---------------------|-------------------------------------|-------------------------------------------------------------|-------------------------|-----------------|-------|-----------------|-------------|
| 電 | 力 | 引     | 込                   | 本線・予備線                              |                                                             | 方式                      | 2               | 回線    | 3φ3W 50Hz 6.6kV | 架空          |
| 電 | 源 | 設     | 備                   | 変圧器<br>高効率モールド<br>(トップランナー)<br>50Hz | 1φ3W 6.6KV/210-105V 300KVA×3 ・ 1φ3W 6.6KV/210-105V 100KVA×3 |                         |                 |       |                 |             |
|   |   |       |                     |                                     | 1φ3W 6.6KV/210V-105V 50KVA×1 ・ 3φ3W 6.6KV/210V 150KVA×2     |                         |                 |       |                 |             |
|   |   |       |                     |                                     | 3φ3W 6.6KV/210V 500KVA×2 ・ 3φ3W 6.6KV/210V 200KVA×1         |                         |                 |       |                 |             |
|   |   |       |                     |                                     | 3φ3W 6.6KV/415V 750KVA×1                                    |                         |                 |       |                 |             |
|   |   |       |                     | 発電機                                 | ガスタービン                                                      |                         | 3φ3W 50Hz 6.6kV | 625   | KVA             |             |
|   |   |       |                     | 蓄電池                                 | MSE (長寿命)                                                   | 54                      | セル              | 108   | V               | 300 AH/10HR |
| 幹 | 線 | C     | V                   | G                                   | F                                                           | セル                      |                 | V     | KVA             |             |
|   |   | 照明    | 1                   | 相                                   | 3                                                           | 線式                      | 210/105         | V     |                 |             |
|   |   | 動力    | 3                   | 相                                   | 3                                                           | 線式                      | 210, 415        | V     |                 |             |
| 負 | 荷 | 設備容量  | 3500 KVA            |                                     |                                                             |                         |                 |       |                 |             |
|   |   | 基準部照明 | 光源種別                | FL・IL・ハロゲン・LED・H I D                |                                                             |                         |                 |       |                 |             |
| 監 | 視 | 制     | 御                   | 方                                   | 式                                                           | ○ 集 中 ○ 個 別 ○ 遠 方 ○ 手 元 |                 |       |                 |             |
| 電 | 話 | 引     | 込                   | 架空                                  |                                                             |                         |                 |       |                 |             |
|   |   | 中継方式  | 多機能電話               |                                     |                                                             |                         |                 |       |                 |             |
|   |   | 内線容量  | デジタル                | 16回線                                | アナログ                                                        | 240回線                   | PHS             | 8回線   | ナースコール          | 回線          |
| 防 | 災 | 火災報知機 | 4系統 1020 アドレス GR複合型 |                                     |                                                             |                         |                 |       |                 |             |
|   |   | 非常照明  | ○                   | 電池別置                                | ・                                                           | 電池内蔵                    | ・               | 発電機直入 |                 |             |
|   |   | 非常放送  | 880 W ・ 専 用 ○ 兼 用   |                                     |                                                             |                         |                 |       |                 |             |

| 3 空調設備概要 |             |                                                         |                                      |  |  |  |              |  |  |
|----------|-------------|---------------------------------------------------------|--------------------------------------|--|--|--|--------------|--|--|
| 熱 源      | エ ネ ル ギ ー   | ・ 重 油 ・ 灯 油 ・ ガ ス ㊦ 電 気 ・ DCH ・ ( 高 温 水 蒸 気 冷 水 ) ・ 太陽熱 |                                      |  |  |  |              |  |  |
|          | 装 置         | 冷凍機 ( ・ ㊦ ターボ 台3 レシプロ式 ・ 台、 吸収式 台㊦ スクリュー 1台 )           |                                      |  |  |  |              |  |  |
|          |             | ・ 直焚冷温水機 台、 ボイラ㊦ 台、 蓄熱槽 ・、 コレクター m <sup>2</sup>         |                                      |  |  |  |              |  |  |
|          | 総 容 量       | 冷熱源 1,718 kw                                            |                                      |  |  |  | 温熱源 1,714 kw |  |  |
| 空 調 方 式  | 病 棟         | ㊦ 中 央 式                                                 | ファンコイルユニット (2コイル) +外調機               |  |  |  |              |  |  |
|          | リハビリ 室      | ㊦ 中 央 式                                                 | 変風量単一ダクト方式+床暖房                       |  |  |  |              |  |  |
|          | 一般外来 他      | ㊦ 中 央 式                                                 | ファンコイルユニット (2コイル) +外調機、空冷HPパッケージ+外調機 |  |  |  |              |  |  |
|          | 中央監視室 他     | ㊦ 個 別 式                                                 | 空冷ヒートポンプエアコン+全熱交換機                   |  |  |  |              |  |  |
| 制 御      | 空 調         | ・ 電気式 ・ 空気式 ㊦ 電子式                                       |                                      |  |  |  |              |  |  |
|          | 防 煙 ダ ン パ ー | ㊦ 電気式 ・ 空気式                                             |                                      |  |  |  |              |  |  |
| 換 気      | ㊦ 中央式       | ㊦ ( 1 ・ 種 2 ㊦ 3 種 ) ㊦ 個別式 ㊦ ( 1 ・ 種 2 ㊦ 3 種 )           |                                      |  |  |  |              |  |  |
| 排 煙      | 方 式         | ㊦ 自然排煙方式 ㊦ 機械排煙方式 (排煙機 台)                               |                                      |  |  |  |              |  |  |
|          | 制 御         | ㊦ 電気式 ・ 空気式                                             |                                      |  |  |  |              |  |  |
| そ の 他    | ㊦ ・ 床暖房設備 ・ |                                                         |                                      |  |  |  |              |  |  |

| 4 給排水衛生設備概要 |                                            |                                                                                            |             |      |  |       |                           |         |        |
|-------------|--------------------------------------------|--------------------------------------------------------------------------------------------|-------------|------|--|-------|---------------------------|---------|--------|
| 給 水         | 水 源                                        | ⊕ 上 水                                                                                      | ⊖ 雑用水 (処理水) | 引込口径 |  | 50 mm | ・ 直結給水                    | ⊖ ポンプ圧送 | ・ 重力給水 |
|             | 受 水 槽                                      | 上 水 50 m <sup>3</sup> ×                                                                    |             | 1 基  |  |       | ⊕ 雑用水 54 m <sup>3</sup> × | 1 基     |        |
|             | 高 置 水 槽                                    | 上 水 - m <sup>3</sup> ×                                                                     |             | - 基  |  |       | ・ 雑用水 - m <sup>3</sup> ×  | - 基     |        |
| 給 湯         | ⊕ 中 央 式                                    | 熱 源 ㊄ 重油、灯油、ガス ⊖ 電気、蒸気、ソーラー)、貯湯槽 ( 6.0 m <sup>3</sup> × 2 基) + ( 5.0 m <sup>3</sup> × 3 基) |             |      |  |       |                           |         |        |
|             | ⊖ 個 別 式                                    | 熱 源 ㊄ 重油、灯油、ガス ⊖ 電気、蒸気、ソーラー)、貯湯式 瞬間式、循環式                                                   |             |      |  |       |                           |         |        |
| 排 水         | 屋 内 排 水                                    | ・ 合 流 ( 地上階 地下階) ⊖ ⊖ 分 流 ( 地上階 地下階)、再利用装置、( 有、無)                                           |             |      |  |       |                           |         |        |
|             | 屋 外 排 水                                    | ・ 下水道放流、( 汚水 雑用水 雨水)、⊖ 浄化槽 ( 1600人、204[m <sup>3</sup> /日])                                 |             |      |  |       |                           |         |        |
| ガ ス         | ⊕ 都 市 ガ ス                                  | 引込口径 (中圧 mm) (低圧 mm)、発熱量 ( Kcal / m <sup>3</sup> )                                         |             |      |  |       |                           |         |        |
|             | ・ プロパン                                     | kg ポンペ 本立 組                                                                                |             |      |  |       |                           |         |        |
| 消 火         | ・ 屋内消火栓、屋外消火栓、連結送水管、連結散水                   | ⊖ スプリンクラー消火、粉末消火、泡消火、⊖ フード消火                                                               |             |      |  |       |                           |         |        |
|             | ・ ハロゲン化合物消火、炭酸ガス消火、消防用水 ( m <sup>3</sup> ) | ⊖ 消防水利 40 m <sup>3</sup> )                                                                 |             |      |  |       |                           |         |        |
| そ の 他       | ⊖ 医療ガス設備                                   |                                                                                            |             |      |  |       |                           |         |        |
|             |                                            |                                                                                            |             |      |  |       |                           |         |        |

| 5 昇降機設備概要 |                      |                      |                    |                            |
|-----------|----------------------|----------------------|--------------------|----------------------------|
| 種類と台数     | 一般用エレベーター (EV1.2) 2台 | 寝台用エレベーター (EV3.4) 2台 | 寝台用エレベーター (EV5) 1台 | 小荷物専用エレベーター (EV6) (給食用) 1台 |
| 用途        | 乗用                   | 寝台用                  | 寝台用                | 小荷物用                       |
| 積載量       | 15人/1000 kg          | 15人/1000 kg          | 15人/1000 kg        | 0人/500k g                  |
| 定格速度      | 60m/min              | 60m/min              | 60m/min            | 22m/min                    |
| 停止箇所      | 4ヶ所                  | 4ヶ所                  | 5ヶ所                | 4ヶ所                        |
| 制御方式      | 交流インバーター制御方式         | 交流インバーター制御方式         | 交流インバーター制御方式       | インバーター制御方式                 |
| 使用電源      | 三相3線 200V 50HZ       | 三相3線 200V 50HZ       | 三相3線 200V 50HZ     | 三相3線 200V 50HZ             |
| 身障者対策     | 行う                   | 行う                   | 行う                 | -                          |
|           |                      |                      |                    |                            |
|           |                      |                      |                    |                            |

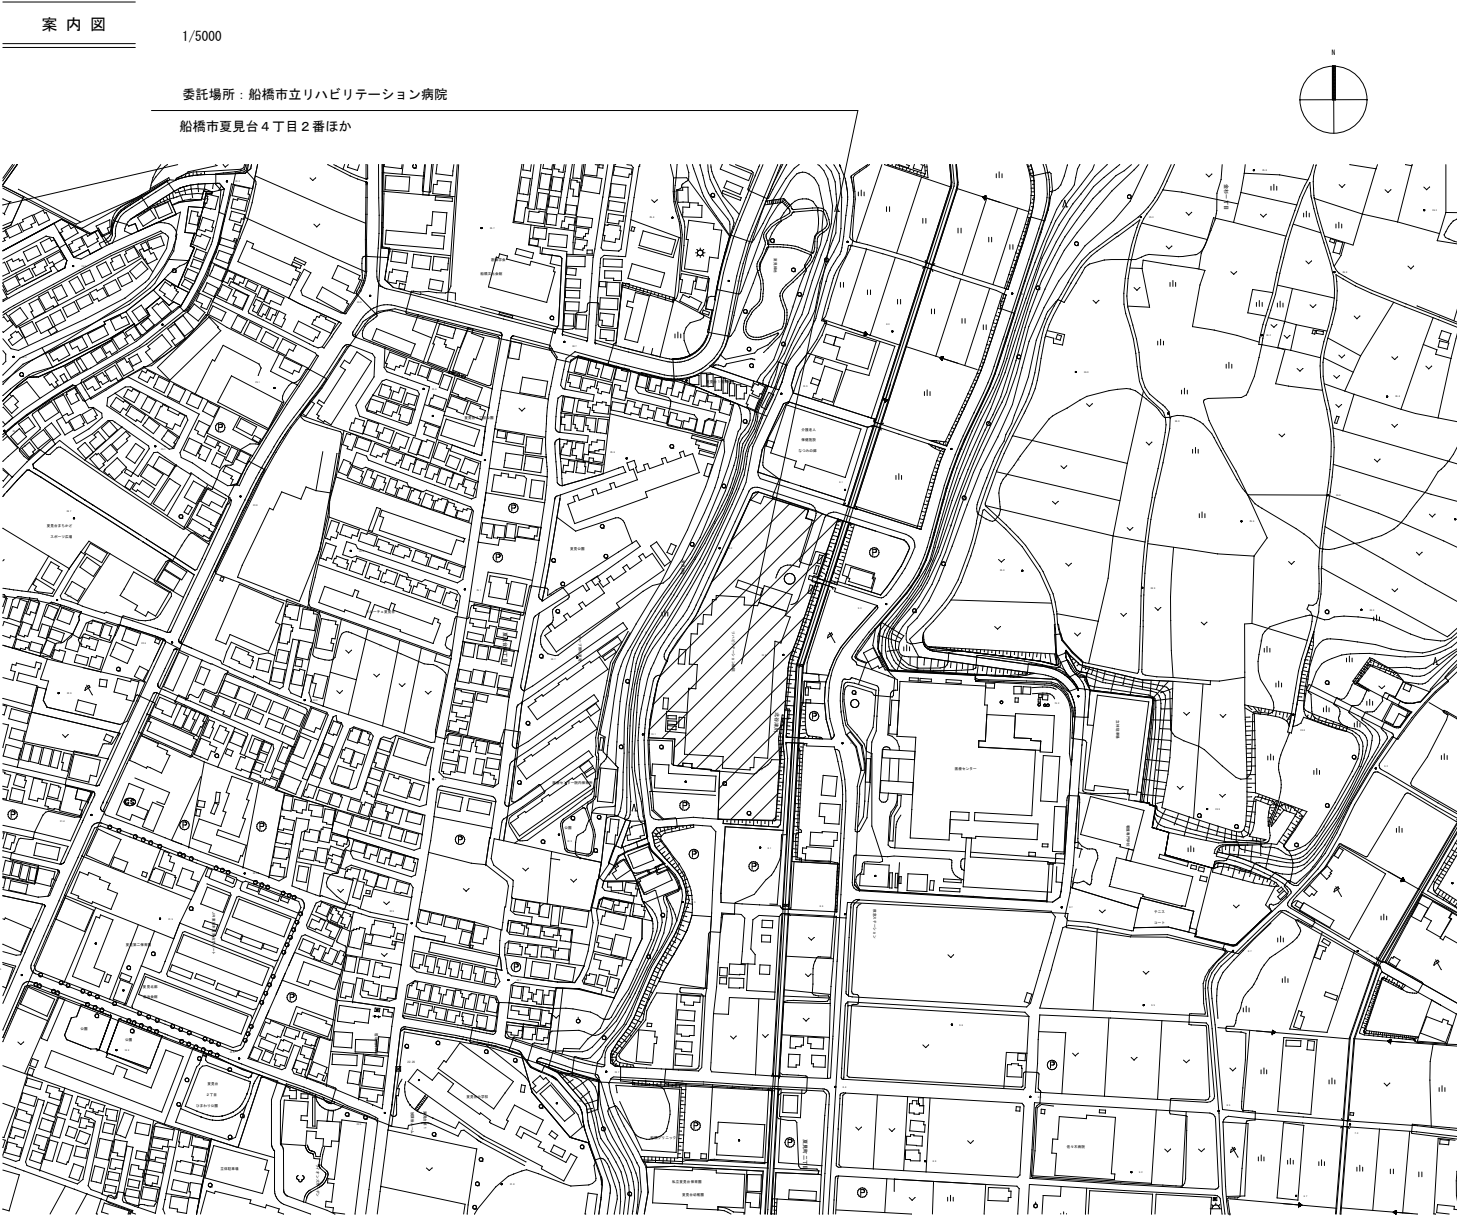

※更新ヶ所を示す。

※未改修を示す。

| 配電盤名称<br>電気方式                                                                                    | 幹線 NO        | 送断容量<br>P / M / AT | 幹線系統 | 負荷名称        | 設置階 | 配線種別        |       | 容量<br>(kVA)  | 備 考           |
|--------------------------------------------------------------------------------------------------|--------------|--------------------|------|-------------|-----|-------------|-------|--------------|---------------|
|                                                                                                  |              |                    |      |             |     | 幹線          | 保護管   |              |               |
| ①<br>一般動力盤<br>No. 1<br>AC<br>3φ3線<br>210V<br>T r : A P A 1<br>5 0 0 K V A<br>( 5 9 9 . 6 1 M V ) | AP-A2-1-1    | 3P 600/500         |      | P-R-AC2     | BF  | CVT 250"    | (WD)  | 77.5         |               |
|                                                                                                  | AP-A2-1-2    | 3P 100/100         |      | P-1-OMU     | 1   | CVT 38"     | (OR)  | 17.2         |               |
|                                                                                                  | AP-A2-1-3    | 3P 600/500         |      | P-R-AC1     | BF  | CVT 150"    | (WD)  | 61.64        |               |
|                                                                                                  | AP-A2-1-4    | 3P 100/75          |      | P-4-AC1     | 4   | CVT 22"     | (E39) | (8.85) 2.95  |               |
|                                                                                                  | AP-A2-1-4-A  |                    |      | P-3-AC1     | 3   | CVT 14"     | (E39) | (5.9) 2.95   |               |
|                                                                                                  | AP-A2-1-4-B  |                    |      | P-2-AC1     | 2   | CVT 14"     | (E39) | 2.95         |               |
|                                                                                                  | AP-A2-1-5    | 3P 600/500         |      | P-4-AC2     | 4   | CVT 250"    | (OR)  | (8.85) 28.43 |               |
|                                                                                                  | AP-A2-1-5-A  |                    |      | P-3-AC2     | 3   | CVT 150"    | (OR)  | (5.9) 28.43  |               |
|                                                                                                  | AP-A2-1-5-B  |                    |      | P-2-AC2     | 2   | CVT 100"    | (OR)  | 28.43        |               |
|                                                                                                  | AP-A2-1-6    | 3P 100/75          |      | P-4-AC3     | 4   | CVT 14"     | (E39) | (8.85) 2.95  |               |
|                                                                                                  | AP-A2-1-6-A  |                    |      | P-3-AC3     | 3   | CVT 14"     | (E39) | (5.9) 2.95   |               |
|                                                                                                  | AP-A2-1-6-B  |                    |      | P-2-AC3     | 2   | CVT 14"     | (E39) | 2.95         |               |
|                                                                                                  | AP-A2-1-7    | 3P 100/75          |      | P-4-AC4     | 4   | CVT 14"     | (E39) | (11.2) 3.7   |               |
|                                                                                                  | AP-A2-1-7-A  |                    |      | P-3-AC4     | 3   | CVT 14"     | (E39) | (7.4) 3.7    |               |
|                                                                                                  | AP-A2-1-7-B  |                    |      | P-2-AC4     | 2   | CVT 14"     | (E39) | 3.7          |               |
|                                                                                                  | AP-A2-1-8    | 3P 100/75          |      | P-4-AC5     | 4   | CVT 22"     | (E39) | (10.2) 3.4   |               |
|                                                                                                  | AP-A2-1-8-A  |                    |      | P-3-AC5     | 3   | CVT 14"     | (E39) | (6.8) 3.4    |               |
|                                                                                                  | AP-A2-1-8-B  |                    |      | P-2-AC5     | 2   | CVT 14"     | (E39) | 3.4          |               |
|                                                                                                  | AP-A2-1-9    | 3P 225/175         |      |             |     | CVT 60"     | (OR)  | (26.94)      |               |
|                                                                                                  | AP-A2-1-9-A  |                    |      | P-2-RAC2    |     | CVT 14"     | (E39) | 3.86         |               |
|                                                                                                  | AP-A2-1-9-B  |                    |      | P-2-RAC1    |     | CVT 38"     | (E63) | 23.1         |               |
|                                                                                                  | AP-A2-1-10   | 3P 225/175         |      | P-1-OMU     | 1   | CVT 60"     | (OR)  | 30.0         |               |
|                                                                                                  | AP-A2-1-11   | 3P 400/350         |      | S-1-OMU1    | 1   | CVT 150"    | (E75) | (57.1) 28.3  |               |
|                                                                                                  | AP-A2-1-11-A |                    |      | S-1-OMU2    | 1   | CVT 100"    | (E75) | 28.9         |               |
|                                                                                                  | AP-A2-1-12   | 3P 400/250         |      | P-1-MR      | 1   | CVT 150"    | (OR)  | 48.6         |               |
|                                                                                                  | AP-A2-1-13   | 3P 225/175         |      | P-1-MR      | 1   | CVT 60"     | (OR)  | 25.1         |               |
|                                                                                                  | AP-A2-1-14   | 3P 100/50          |      | 操作・制御表示用電源  |     |             |       | 2.0          |               |
|                                                                                                  | AP-A2-1-15   | 3P 600/600         |      | 非常動力盤 (38A) |     | CVT 325"    | (OR)  | 140.6        |               |
|                                                                                                  |              | 3P 225/150         |      | 予備          |     |             |       |              |               |
|                                                                                                  |              | 3P 225/150         |      | 予備          |     |             |       |              |               |
| ②<br>一般動力盤<br>No. 2<br>AC<br>3φ3線<br>210V<br>T r : A P A 2<br>5 0 0 K V A<br>( 5 7 9 . 4 8 M V ) | AP-A2-2-1    | 3P 225/225         |      | P-1-AC1     | 1   | CVT 150"    | (OR)  | (47.67) 31.5 |               |
|                                                                                                  | AP-A2-2-1-A  |                    |      | P-1-OMU     | 1   | CVT 60"     | (E63) | 13.0         | NOB100/100分岐  |
|                                                                                                  | AP-A2-2-1-B  |                    |      | P-1-AC3     | 1   | CVT 22"     | (E51) | 3.17         |               |
|                                                                                                  | AP-A2-2-2    | 3P 225/125         |      |             |     | CVT 22"     | (OR)  | (12.5)       |               |
|                                                                                                  | AP-A2-2-2-A  |                    |      | P-1-AC2     | 1   | CVT 22"     | (E51) | 1.5          |               |
|                                                                                                  | AP-A2-2-2-B  |                    |      | S-1-GAS     | 1   | CVT 22"     | (E51) | 11.0         | ※1            |
|                                                                                                  | AP-A2-2-3    | 3P 400/350         |      | P-1-MR1     | 1   | CVT 150"    | (OR)  | 110.3        |               |
|                                                                                                  | AP-A2-2-4    | 3P 225/175         |      | P-1-MR2     | 1   | CVT 60"     | (OR)  | 29.5         |               |
|                                                                                                  | AP-A2-2-5    | 3P 225/175         |      | P-1-MR2     | 1   | CVT 60"     | (OR)  | 29.5         |               |
|                                                                                                  | AP-A2-2-6    | 3P 225/175         |      | P-1-MR2     | 1   | CVT 60"     | (OR)  | 29.5         |               |
|                                                                                                  | AP-A2-2-7    | 3P 225/125         |      | S-1-JYD     | 1   | CVT 60"     | (E63) | 30.0         | ※1            |
|                                                                                                  | AP-A2-2-8    | 3P 600/500         |      | P-4-OMU     | 4   | CVT 325"    | (OR)  | (89.8) 44.9  |               |
|                                                                                                  | AP-A2-2-8-A  |                    |      | P-3-OMU     | 3   | CVT 100"    | (OR)  | 44.9         |               |
|                                                                                                  | AP-A2-2-9    | 3P 600/500         |      | SHR-1       | 1   | CVT 250"    | (OR)  | 110.0        | レベル3-サブ幹線変更なし |
|                                                                                                  | AP-A2-2-10   | 3P 225/225         |      | P-2-OMU     | 2   | CVT 100"    | (OR)  | 44.9         |               |
|                                                                                                  | AP-A2-2-11   | 3P 225/200         |      | P-1-MR1     | 1   | CVT 60"     | (OR)  | 33.5         |               |
|                                                                                                  | AP-A2-2-12   | 3P 600/600         |      | 保安動力盤 (38B) |     | CVT 200" x2 | (OR)  | 145.0        |               |
|                                                                                                  |              | 3P 225/225         |      | 予備          |     |             |       |              |               |
|                                                                                                  |              | 3P 225/225         |      | 予備          |     |             |       |              |               |
|                                                                                                  |              | 3P 225/225         |      | 予備          |     |             |       |              |               |

| 配電盤名称<br>電気方式                                                                                        | 幹線 NO      | 送断容量<br>P / M / AT | 幹線系統 | 負荷名称     | 設置階 | 配線種別       |       | 容量<br>(kVA) | 備 考 |
|---|------------|--------------------|------|----------|-----|------------|-------|-------------|-----|
|   |            |                    |      |          |     | 幹線         | 保護管   |             |     |
| ③<br>一般動力盤<br>No. 3<br>AC<br>3φ3W<br>415V<br>T r : A P A 3<br>7 5 0 K V A<br>( 6 9 5 . 8 K V A )     | AP-A4-3-1  | E3P 100/75         |      | HHP-1-1  | R   | EM-CET22sq | (WD)  | 49.7        |     |
|   | AP-A4-3-2  | E3P 100/75         |      | HHP-1-1  | R   | EM-CET22sq | (WD)  | 49.7        |     |
|   | AP-A4-3-3  | E3P 100/75         |      | HHP-1-1  | R   | EM-CET22sq | (WD)  | 49.7        |     |
|   | AP-A4-3-4  | E3P 100/75         |      | HHP-1-1  | R   | EM-CET22sq | (WD)  | 49.7        |     |
|   | AP-A4-3-5  | E3P 100/75         |      | HHP-1-1  | R   | EM-CET22sq | (WD)  | 49.7        |     |
|   | AP-A4-3-6  | E3P 100/75         |      | HHP-1-1  | R   | EM-CET22sq | (WD)  | 49.7        |     |
|   | AP-A4-3-7  | E3P 100/75         |      | HHP-1-2  | R   | EM-CET22sq | (WD)  | 49.7        |     |
|   | AP-A4-3-8  | E3P 100/75         |      | HHP-1-2  | R   | EM-CET22sq | (WD)  | 49.7        |     |
|   | AP-A4-3-9  | E3P 100/75         |      | HHP-1-2  | R   | EM-CET22sq | (WD)  | 49.7        |     |
|   | AP-A4-3-10 | E3P 100/75         |      | HHP-1-2  | R   | EM-CET22sq | (WD)  | 49.7        |     |
|   | AP-A4-3-11 | E3P 100/75         |      | HHP-1-2  | R   | EM-CET22sq | (WD)  | 49.7        |     |
|   | AP-A4-3-12 | E3P 100/75         |      | HHP-2-1  | R   | EM-CET22sq | (WD)  | 49.7        |     |
|   | AP-A4-3-13 | E3P 100/75         |      | HHP-2-1  | R   | EM-CET22sq | (WD)  | 49.7        |     |
|   | AP-A4-3-14 | E3P 100/75         |      | HHP-2-1  | R   | EM-CET22sq | (WD)  | 49.7        |     |
| ④<br>X線電灯盤<br>No. 1<br>AC<br>1φ3線<br>210V/150V<br>T r : B X A 1<br>5 0 K V A<br>( 5 0 K V A )        | BXL-G2-1-1 | 3P 400/250         |      | S-1-XR   | 1   | CVT 150"   | (OR)  | 50.0        |     |
|   | BXL-G2-1-2 | 3P 400/250         |      | S-1-XR   | 1   | CVT 150"   | (OR)  | 50.0        |     |
|   | BXL-G2-1-3 | 3P 400/250         |      | S-1-XR   | 1   | CVT 150"   | (OR)  | 50.0        |     |
|   | BXL-G2-1-4 | 3P 400/250         |      | S-1-XR   | 1   | CVT 150"   | (OR)  | 50.0        |     |
| ⑤<br>X線電灯盤<br>No. 1<br>AC<br>3φ3線<br>210V<br>T r : B X G 1<br>1 5 0 K V A<br>( 1 1 4 . 0 M V )       | BXP-G2-1-1 | 3P 225/125         |      | S-1-MR1  | 1   | CVT 60"    | (OR)  | 35.0        |     |
|   | BXP-G2-1-2 | 3P 100/40          |      | S-1-MR1  | 1   | CVT 22"    | (OR)  | 9.0         |     |
|   | BXP-G2-1-3 | 3P 225/175         |      | S-1-CT   | 1   | CVT 100"   | (OR)  | 50.0        |     |
|   | BXP-G2-1-4 | 3P 100/100         |      | S-1-BED  | 1   | CVT 22"    | (OR)  | 20.0        |     |
| ⑥<br>非常動力盤<br>No. 1<br>AC-E/C<br>3φ3線<br>210V<br>T r : B P E 1<br>1 5 0 K V A<br>( 1 2 6 . 0 5 M V ) | BP-E2-1-1  | 3P 225/200         |      | P-R-E    | R   | FPT 60"    | (OR)  | 23.15       |     |
|   | BP-E2-1-2  | 3P 100/100         |      | P-2-RAC1 | 2   | FPT 14"    | (E63) | 7.1         |     |
|   | BP-E2-1-3  | 3P 225/125         |      | S P ポンプ  | 1   | FPT 60"    | (E63) | 18.5        |     |
|   | BP-E2-1-4  | 3P 100/75          |      | S-1-GAS  | 1   | FPT 22"    | (E51) | 11.0        |     |
|   | BP-E2-1-5  | 3P 225/175         |      | P-1-MR1  | 1   | FPT 60"    | (OR)  | 22.0        |     |
|   | BP-E2-1-6  | 3P 100/40          |      | ELV-6    | R   | FP 8" -3C  | (E31) | 2.2         |     |
|   | BP-E2-1-7  | 3P 225/125         |      | P-1-MR1  | 1   | FPT 38"    | (OR)  | 16.5        |     |
|   | BP-E2-1-8  | 3P 100/100         |      | P-1-MR1  | 1   | FPT 22"    | (OR)  | 7.5         |     |
|   | BP-E2-1-9  | 3P 100/40          |      | 発電機補修電源  | R   | FPT 8"     | (E31) | 4.5         |     |
|   | BP-E2-1-10 | 3P 100/60          |      | 直流電源装置   | R   | FPT 14"    | (OR)  | 12.0        |     |
|   |            | 3P 225/225         |      | 予備       |     |            |       |             |     |
|   |            | 3P 225/225         |      | 予備       |     |            |       |             |     |
|   |            | 3P 225/225         |      | 予備       |     |            |       |             |     |
|   |            | 3P 225/225         |      | 予備       |     |            |       |             |     |


| 配電盤名称<br>電気方式   |             | 幹線 NO      | 送断容量<br>P / M / AT | 幹線系統    | 負荷名称     | 設置階       | 配線種別       |             | 容量<br>(kVA) | 備考  |
|---|-------------|------------|--------------------|---------|----------|-----------|------------|-------------|-------------|-----|
|   |             |            |                    |         |          |           | 幹線         | 保護管         |             |     |
| ⑦<br>保安動力盤<br>AC-E/C<br>3φ3線<br>210V<br>T r : B P G 1<br>2 0 0 K V A<br>( 1 1 7 2 . 7 8 M V )<br>※ 2 の使用は禁例。<br>一般動力用として<br>使用する場合は、<br>上記表に幹線容量<br>の 1/2 を適用する。<br>( 1 : 幹線 )<br>※ 2 ( 200V )<br>一般動力用として<br>( 50V ) | BP-G2-1-1   | 3P 100/100 |                    |         | P-R-AC1  | R         | CVT 22"    | (WD)        | 14.3        | ※ 2 |
|   | BP-G2-1-2   | 3P 100/75  |                    |         | P-4-AC3  | 4         | CVT 14"    | (E51)       | (8.85) 2.95 | ※ 2 |
|   | BP-G2-1-2-A |            |                    |         | P-3-AC3  | 3         | CVT 14"    | (E51)       | (5.9) 2.95  | ※ 2 |
|   | BP-G2-1-2-B |            |                    |         | P-2-AC3  | 2         | CVT 14"    | (E51)       | 2.95        | ※ 2 |
|   | BP-G2-1-3   | 3P 100/100 |                    |         | P-2-RAC1 | 2         | CVT 22"    | (E63)       | 14.6        | ※ 2 |
|   | BP-G2-1-4   | 3P 225/200 |                    |         | P-1-AC1  | 1         | CVT 100"   | (OR)        | (33.0) 34.5 | ※ 2 |
|   | BP-G2-1-4-A |            |                    |         | P-1-SP   | 1         | CVT 38"    | (E51)       | 1.5         |     |
|   | BP-G2-1-5   | 3P 225/125 |                    |         | S-1-JY0  | 1         | CVT 60"    | (OR)        | 30.0        |     |
|   | BP-G2-1-6   | 3P 100/40  |                    |         | P-1-AG2  | 1         | CV 8" -3C  | (E51)       | 1.5         |     |
|   | BP-G2-1-7   | 3P 400/350 |                    |         | P-1-MR1  | 1         | CVT 200"   | (OR)        | 61.0        |     |
|   | BP-G2-1-8   | 3P 100/50  |                    |         | P-6A1    | 1         | CVT 38"    | (FEP80)     | 7.5         |     |
|   | BP-G2-1-9   | 3P 100/40  |                    |         | ELV-1    | 4         | CV5.5" -3C | (PF28)      | 6.0         |     |
|   | BP-G2-1-10  | 3P 100/40  |                    |         | ELV-2    | 4         | CV5.5" -3C | (PF28)      | 6.0         |     |
|   | BP-G2-1-11  | 3P 100/40  |                    |         | ELV-3    | 4         | CV5.5" -3C | (PF28)      | 6.0         |     |
|   | BP-G2-1-12  | 3P 100/40  |                    |         | ELV-4    | 4         | CV5.5" -3C | (PF28)      | 6.0         |     |
|   | BP-G2-1-13  | 3P 100/40  |                    |         | ELV-5    | 4         | CV5.5" -3C | (PF28)      | 6.0         |     |
|   | BP-G2-1-14  | 3P 225/200 |                    |         | P-1-CHU  | 1         | CVT 100"   | (OR)        | 28.3        | ※ 2 |
|   | BP-G2-1-15  | 3P 225/175 |                    |         | S-1-CHU1 | 1         | CVT 60"    | (ET5)       | 39.6        |     |
|   | BP-G2-1-16  | 3P 100/50  |                    |         | P-4-CHU  | 4         | CV 8" -3C  | (OR)        | (1.65) 0.56 |     |
| BP-G2-1-16-A   |             |            |                    | P-3-CHU | 3        | CV 8" -3C | (OR)       | (1.12) 0.56 |             |     |
| BP-G2-1-16-B   |             |            |                    | P-2-CHU | 2        | CV 8" -3C | (OR)       | 0.56        |             |     |
| BP-G2-1-17   | 3P 600/500  |            |                    | P-4-CHU | 4        | CVT 325"  | (OR)       | (89.8) 44.9 | ※ 2         |     |
| BP-G2-1-17-A   |             |            |                    | P-3-CHU | 3        | CVT 100"  | (OR)       | 44.9        | ※ 2         |     |
| BP-G2-1-18   | 3P 225/225  |            |                    | P-2-CHU | 2        | CVT 100"  | (OR)       | 44.9        | ※ 2         |     |
| BP-G2-1-19   | 3P 100/100  |            |                    | P-1-CHU | 1        | CVT 38"   | (OR)       | 17.18       | ※ 2         |     |
|   | 3P 225/225  |            |                    | 予備      |          |           |            |             |             |     |
|   | 3P 225/225  |            |                    | 予備      |          |           |            |             |             |     |
|   |             |            |                    |         |          |           |            |             |             |     |
|   |             |            |                    |         |          |           |            |             |             |     |
※更新ヶ所を示す。

| 配電盤名称<br>電気方式                                                                        | 幹線 NO        | 遮断容量<br>P / M / AT | 幹線系統 | 負荷名称        | 設置間 | 配線種別        |       | 容量<br>(kVA)  | 備考           |
|--------------------------------------------------------------------------------------|--------------|--------------------|------|-------------|-----|-------------|-------|--------------|--------------|
|                                                                                      |              |                    |      |             |     | 幹線          | 保護管   |              |              |
| ①<br>一般動力用<br>No. 1<br>AC<br>3φ3線<br>210V<br>T.P. : APA1<br>500kVA<br>(5.9.9, 6.1kV) | AP-A2-1-1    | 3P 600/500         |      | P-R-AC2     | BF  | CVT 250"    | (WD)  | 77.5         |              |
|                                                                                      | AP-A2-1-2    | 3P 100/100         |      | P-1-OMU     | 1   | CVT 38"     | (OR)  | 17.2         |              |
|                                                                                      | AP-A2-1-3    | 3P 600/500         |      | P-R-AC1     | BF  | CVT 150"    | (WD)  | 61.64        |              |
|                                                                                      | AP-A2-1-4    | 3P 100/75          |      | P-4-AC1     | 4   | CVT 22"     | (E39) | (8.85) 2.95  |              |
|                                                                                      | AP-A2-1-4-A  |                    |      | P-3-AC1     | 3   | CVT 14"     | (E39) | (5.9) 2.95   |              |
|                                                                                      | AP-A2-1-4-B  |                    |      | P-2-AC1     | 2   | CVT 14"     | (E39) | 2.95         |              |
|                                                                                      | AP-A2-1-5    | 3P 600/500         |      | P-4-AC2     | 4   | CVT 250"    | (OR)  | (8.85) 28.43 |              |
|                                                                                      | AP-A2-1-5-A  |                    |      | P-3-AC2     | 3   | CVT 150"    | (OR)  | (5.9) 28.43  |              |
|                                                                                      | AP-A2-1-5-B  |                    |      | P-2-AC2     | 2   | CVT 100"    | (OR)  | 28.43        |              |
|                                                                                      | AP-A2-1-6    | 3P 100/75          |      | P-4-AC3     | 4   | CVT 14"     | (E39) | (8.85) 2.95  |              |
|                                                                                      | AP-A2-1-6-A  |                    |      | P-3-AC3     | 3   | CVT 14"     | (E39) | (5.9) 2.95   |              |
|                                                                                      | AP-A2-1-6-B  |                    |      | P-2-AC3     | 2   | CVT 14"     | (E39) | 2.95         |              |
|                                                                                      | AP-A2-1-7    | 3P 100/75          |      | P-4-AC4     | 4   | CVT 14"     | (E39) | (11.2) 3.7   |              |
|                                                                                      | AP-A2-1-7-A  |                    |      | P-3-AC4     | 3   | CVT 14"     | (E39) | (7.4) 3.7    |              |
|                                                                                      | AP-A2-1-7-B  |                    |      | P-2-AC4     | 2   | CVT 14"     | (E39) | 3.7          |              |
|                                                                                      | AP-A2-1-8    | 3P 100/75          |      | P-4-AC5     | 4   | CVT 22"     | (E39) | (10.2) 3.4   |              |
|                                                                                      | AP-A2-1-8-A  |                    |      | P-3-AC5     | 3   | CVT 14"     | (E39) | (6.8) 3.4    |              |
|                                                                                      | AP-A2-1-8-B  |                    |      | P-2-AC5     | 2   | CVT 14"     | (E39) | 3.4          |              |
|                                                                                      | AP-A2-1-9    | 3P 225/175         |      |             |     | CVT 60"     | (OR)  | (26.94)      |              |
|                                                                                      | AP-A2-1-9-A  |                    |      | P-2-RAC2    |     | CVT 14"     | (E39) | 3.86         |              |
|                                                                                      | AP-A2-1-9-B  |                    |      | P-2-RAC1    |     | CVT 38"     | (E63) | 23.1         |              |
|                                                                                      | AP-A2-1-10   | 3P 225/175         |      | P-1-OMU     | 1   | CVT 60"     | (OR)  | 30.0         |              |
|                                                                                      | AP-A2-1-11   | 3P 400/350         |      | S-1-OMU1    | 1   | CVT 150"    | (E75) | (57.1) 28.3  |              |
|                                                                                      | AP-A2-1-11-A |                    |      | S-1-OMU2    | 1   | CVT 100"    | (E75) | 28.9         |              |
|                                                                                      | AP-A2-1-12   | 3P 400/250         |      | P-1-MR      | 1   | CVT 150"    | (OR)  | 48.6         |              |
|                                                                                      | AP-A2-1-13   | 3P 225/175         |      | P-1-MR      | 1   | CVT 60"     | (OR)  | 25.1         |              |
|                                                                                      | AP-A2-1-14   | 3P 100/50          |      | 操作・制御表示用電源  |     |             |       | 2.0          |              |
|                                                                                      | AP-A2-1-15   | 3P 600/600         |      | 非常動力用 (38A) |     | CVT 325"    | (OR)  | 140.6        |              |
|                                                                                      | 3P 225/150   |                    |      | 予備          |     |             |       |              |              |
|                                                                                      | 3P 225/150   |                    |      | 予備          |     |             |       |              |              |
| ②<br>一般動力用<br>No. 2<br>AC<br>3φ3線<br>210V<br>T.P. : APA2<br>500kVA<br>(5.7.9, 6.1kV) | AP-A2-2-1    | 3P 225/225         |      | P-1-AC1     | 1   | CVT 150"    | (OR)  | (47.67) 31.5 |              |
|                                                                                      | AP-A2-2-1-A  |                    |      | P-1-MOU     | 1   | CVT 60"     | (E63) | 13.0         | NOB100/100分岐 |
|                                                                                      | AP-A2-2-1-B  |                    |      | P-1-AC3     | 1   | CVT 22"     | (E51) | 3.17         |              |
|                                                                                      | AP-A2-2-2    | 3P 225/125         |      |             |     | CVT 22"     | (OR)  | (12.5)       |              |
|                                                                                      | AP-A2-2-2-A  |                    |      | P-1-AC2     | 1   | CVT 22"     | (E51) | 1.5          |              |
|                                                                                      | AP-A2-2-2-B  |                    |      | S-1-GAS     | 1   | CVT 22"     | (E51) | 11.0         | ※1           |
|                                                                                      | AP-A2-2-3    | 3P 400/350         |      | P-1-MR1     | 1   | CVT 150"    | (OR)  | 110.3        |              |
|                                                                                      | AP-A2-2-4    | 3P 225/175         |      | P-1-MR2     | 1   | CVT 60"     | (OR)  | 29.5         |              |
|                                                                                      | AP-A2-2-5    | 3P 225/175         |      | P-1-MR2     | 1   | CVT 60"     | (OR)  | 29.5         |              |
|                                                                                      | AP-A2-2-6    | 3P 225/175         |      | P-1-MR2     | 1   | CVT 60"     | (OR)  | 29.5         |              |
|                                                                                      | AP-A2-2-7    | 3P 225/125         |      | S-1-JYD     | 1   | CVT 60"     | (E63) | 30.0         | ※1           |
|                                                                                      | AP-A2-2-8    | 3P 600/500         |      | P-4-OMU     | 4   | CVT 325"    | (OR)  | (89.8) 44.9  |              |
|                                                                                      | AP-A2-2-8-A  |                    |      | P-3-OMU     | 3   | CVT 100"    | (OR)  | 44.9         |              |
|                                                                                      | AP-A2-2-9    | 3P 600/500         |      | SHP-1       | 1   | CVT 250"    | (OR)  | 106.0        |              |
|                                                                                      | AP-A2-2-10   | 3P 225/225         |      | P-2-OMU     | 2   | CVT 100"    | (OR)  | 44.9         |              |
|                                                                                      | AP-A2-2-11   | 3P 225/200         |      | P-1-MR1     | 1   | CVT 60"     | (OR)  | 33.5         |              |
|                                                                                      | AP-A2-2-12   | 3P 600/600         |      | 保安動力用 (38B) |     | CVT 200" x2 | (OR)  | 145.0        |              |
|                                                                                      | 3P 225/225   |                    |      | 予備          |     |             |       |              |              |
|                                                                                      | 3P 225/225   |                    |      | 予備          |     |             |       |              |              |
|                                                                                      | 3P 225/225   |                    |      | 予備          |     |             |       |              |              |

| 配電盤名称<br>電気方式                                                                           | 幹線 NO       | 遮断容量<br>P / M / AT | 幹線系統 | 負荷名称     | 設置間 | 配線種別      |       | 容量<br>(kVA) | 備考    |
|-----------------------------------------------------------------------------------------|-------------|--------------------|------|----------|-----|-----------|-------|-------------|-------|
|                                                                                         |             |                    |      |          |     | 幹線        | 保護管   |             |       |
| ③<br>一般動力用<br>No. 3<br>AC<br>3φ3線<br>415V<br>T.P. : APA3<br>750kVA<br>(9.9.1, 8.8kV)    | AP-A4-3-1   | E3P 100/100        |      | HHP-1-1  | R   | CVT 38"   | (WD)  | 68.7        |       |
|                                                                                         | AP-A4-3-2   | E3P 100/100        |      | HHP-1-2  | R   | CVT 38"   | (WD)  | 68.7        |       |
|                                                                                         | AP-A4-3-3   | E3P 100/100        |      | HHP-1-3  | R   | CVT 38"   | (WD)  | 68.7        |       |
|                                                                                         | AP-A4-3-4   | E3P 100/100        |      | HHP-1-4  | R   | CVT 38"   | (WD)  | 68.7        |       |
|                                                                                         | AP-A4-3-5   | E3P 100/100        |      | HHP-1-5  | R   | CVT 38"   | (WD)  | 68.7        |       |
|                                                                                         | AP-A4-3-6   | E3P 100/100        |      | HHP-1-6  | R   | CVT 38"   | (WD)  | 68.7        |       |
|                                                                                         | AP-A4-3-7   | E3P 100/100        |      | HHP-1-7  | R   | CVT 38"   | (WD)  | 68.7        |       |
|                                                                                         | AP-A4-3-8   | E3P 100/100        |      | HHP-1-8  | R   | CVT 38"   | (WD)  | 68.7        |       |
|                                                                                         | AP-A4-3-9   | E3P 100/100        |      | HHP-1-9  | R   | CVT 38"   | (WD)  | 68.7        |       |
|                                                                                         | AP-A4-3-10  | E3P 100/100        |      | HHP-1-10 | R   | CVT 38"   | (WD)  | 68.7        |       |
|                                                                                         | AP-A4-3-11  | E3P 100/100        |      | HHP-1-11 | R   | CVT 38"   | (WD)  | 68.7        |       |
|                                                                                         | AP-A4-3-12  | E3P 100/100        |      | HHP-2-1  | R   | CVT 38"   | (WD)  | 68.7        |       |
|                                                                                         | AP-A4-3-13  | E3P 100/100        |      | HHP-2-2  | R   | CVT 38"   | (WD)  | 68.7        |       |
|                                                                                         | AP-A4-3-14  | E3P 100/100        |      | HHP-2-3  | R   | CVT 38"   | (WD)  | 68.7        |       |
|                                                                                         | E3P 100/100 |                    |      | 予備       |     |           |       |             |       |
|                                                                                         | BXL-G2-1-1  | 3P 400/250         |      | S-1-XR   | 1   | CVT 150"  | (OR)  | 50.0        | (kVA) |
| ④<br>X線用電源<br>No. 1<br>AC<br>1φ3線<br>210V/100V<br>T.P. : BXA1<br>50kVA<br>(5.0kVA)      | BXP-G2-1-1  | 3P 225/125         |      | S-1-MR1  | 1   | CVT 60"   | (OR)  | 35.0        | (kVA) |
|                                                                                         | BXP-G2-1-2  | 3P 100/40          |      | S-1-MR1  | 1   | CVT 22"   | (OR)  | 9.0         |       |
|                                                                                         | BXP-G2-1-3  | 3P 225/175         |      | S-1-CT   | 1   | CVT 100"  | (OR)  | 50.0        |       |
|                                                                                         | BXP-G2-1-4  | 3P 100/100         |      | S-1-BED  | 1   | CVT 22"   | (OR)  | 20.0        |       |
|                                                                                         | BXP-G2-1-5  | 3P 225/175         |      | P-1-MR1  | 1   | CVT 60"   | (OR)  | 22.0        |       |
| ⑤<br>非常動力用<br>No. 1<br>AC-E/C<br>3φ3線<br>210V<br>T.P. : BPE1<br>150kVA<br>(12.6, 0.5kV) | BP-E2-1-1   | 3P 225/200         |      | P-R-E    | R   | FPT 60"   | (OR)  | 23.15       |       |
|                                                                                         | BP-E2-1-2   | 3P 100/100         |      | P-2-RAC1 | 2   | FPT 14"   | (E63) | 7.7         |       |
|                                                                                         | BP-E2-1-3   | 3P 225/125         |      | S P ポンプ  | 1   | FPT 60"   | (E63) | 18.5        |       |
|                                                                                         | BP-E2-1-4   | 3P 100/75          |      | S-1-GAS  | 1   | FPT 22"   | (E51) | 11.0        |       |
|                                                                                         | BP-E2-1-5   | 3P 225/175         |      | P-1-MR1  | 1   | FPT 60"   | (OR)  | 22.0        |       |
|                                                                                         | BP-E2-1-6   | 3P 100/40          |      | ELV-6    | R   | FP 8" -3C | (E31) | 2.2         |       |
|                                                                                         | BP-E2-1-7   | 3P 225/125         |      | P-1-MR1  | 1   | FPT 38"   | (OR)  | 16.5        |       |
|                                                                                         | BP-E2-1-8   | 3P 100/100         |      | P-1-MR1  | 1   | FPT 22"   | (OR)  | 7.5         |       |
|                                                                                         | BP-E2-1-9   | 3P 100/40          |      | 発電機補器電源  | R   | FPT 8"    | (E31) | 4.5         |       |
|                                                                                         | BP-E2-1-10  | 3P 100/60          |      | 直流電源装置   | R   | FPT 14"   | (OR)  | 12.0        |       |
| ⑥<br>非常動力用<br>No. 1<br>AC-E/C<br>3φ3線<br>210V<br>T.P. : BPE1<br>150kVA<br>(12.6, 0.5kV) | BP-E2-1-11  | 3P 225/225         |      | 予備       |     |           |       |             |       |
|                                                                                         | BP-E2-1-12  | 3P 225/225         |      | 予備       |     |           |       |             |       |
|                                                                                         | BP-E2-1-13  | 3P 225/225         |      | 予備       |     |           |       |             |       |
|                                                                                         | BP-E2-1-14  | 3P 225/225         |      | 予備       |     |           |       |             |       |
|                                                                                         | BP-E2-1-15  | 3P 225/225         |      | 予備       |     |           |       |             |       |
|                                                                                         | BP-E2-1-16  | 3P 225/225         |      | 予備       |     |           |       |             |       |
|                                                                                         | BP-E2-1-17  | 3P 225/225         |      | 予備       |     |           |       |             |       |
|                                                                                         | BP-E2-1-18  | 3P 225/225         |      | 予備       |     |           |       |             |       |
|                                                                                         | BP-E2-1-19  | 3P 225/225         |      | 予備       |     |           |       |             |       |
|                                                                                         | BP-E2-1-20  | 3P 225/225         |      | 予備       |     |           |       |             |       |

| 配電盤名称<br>電気方式   | 幹線 NO       | 遮断容量<br>P / M / AT | 幹線系統    | 負荷名称     | 設置間       | 配線種別       |             | 容量<br>(kVA) | 備 考 |
|---|-------------|--------------------|---------|----------|-----------|------------|-------------|-------------|-----|
|   |             |                    |         |          |           | 幹 線        | 保護管         |             |     |
| ⑦<br>保安動力用<br>AC-4C<br>3φ3線<br>210V<br>T.P. : BPG1<br>200kVA<br>(11.7.2, 7.8kV)<br>※2の負荷は注釈後、<br>一般動力用として<br>取扱うものとする。<br>上記は近接設備<br>(圧着等を含む)。<br>T.P. : 参照<br>※2の負荷は注<br>釈後<br>一般動力用として<br>取扱うものとする。<br>T.P. : 参照 | BP-G2-1-1   | 3P 100/100         |         | P-R-AC1  | R         | CVT 22"    | (WD)        | 14.3        | ※2  |
|   | BP-G2-1-2   | 3P 100/75          |         | P-4-AC3  | 4         | CVT 14"    | (E51)       | (8.85) 2.95 | ※2  |
|   | BP-G2-1-2-A |                    |         | P-3-AC3  | 3         | CVT 14"    | (E51)       | (5.9) 2.95  | ※2  |
|   | BP-G2-1-2-B |                    |         | P-2-AC3  | 2         | CVT 14"    | (E51)       | 2.95        | ※2  |
|   | BP-G2-1-3   | 3P 100/100         |         | P-2-RAC1 | 2         | CVT 22"    | (E63)       | 14.6        | ※2  |
|   | BP-G2-1-4   | 3P 225/200         |         | P-1-AC1  | 1         | CVT 100"   | (GR)        | (33.0) 31.5 | ※2  |
|   | BP-G2-1-4-A |                    |         | P-1-SP   | 1         | CVT 38"    | (E51)       | 1.5         |     |
|   | BP-G2-1-5   | 3P 225/125         |         | S-1-JYD  | 1         | CVT 60"    | (GR)        | 30.0        |     |
|   | BP-G2-1-6   | 3P 100/40          |         | P-1-AC2  | 1         | CV 8" -3C  | (E51)       | 1.5         |     |
|   | BP-G2-1-7   | 3P 400/350         |         | P-1-MR1  | 1         | CVT 200"   | (GR)        | 61.0        |     |
|   | BP-G2-1-8   | 3P 100/50          |         | P-GA1    | 1         | CVT 38"    | (FEP80)     | 7.5         |     |
|   | BP-G2-1-9   | 3P 100/40          |         | ELV-1    | 4         | CV5.5" -3C | (PF28)      | 6.0         |     |
|   | BP-G2-1-10  | 3P 100/40          |         | ELV-2    | 4         | CV5.5" -3C | (PF28)      | 6.0         |     |
|   | BP-G2-1-11  | 3P 100/40          |         | ELV-3    | 4         | CV5.5" -3C | (PF28)      | 6.0         |     |
|   | BP-G2-1-12  | 3P 100/40          |         | ELV-4    | 4         | CV5.5" -3C | (PF28)      | 6.0         |     |
|   | BP-G2-1-13  | 3P 100/40          |         | ELV-5    | 4         | CV5.5" -3C | (PF28)      | 6.0         |     |
|   | BP-G2-1-14  | 3P 225/200         |         | P-1-CHU  | 1         | CVT 100"   | (GR)        | 28.3        | ※2  |
|   | BP-G2-1-15  | 3P 225/175         |         | S-1-CHU1 | 1         | CVT 60"    | (E75)       | 39.6        |     |
|   | BP-G2-1-16  | 3P 100/50          |         | P-4-CHU  | 4         | CV 8" -3C  | (GR)        | (1.68) 0.56 |     |
| BP-G2-1-16-A   |             |                    | P-3-CHU | 3        | CV 8" -3C | (GR)       | (1.12) 0.56 |             |     |
| BP-G2-1-16-B   |             |                    | P-2-CHU | 2        | CV 8" -3C | (GR)       | 0.56        |             |     |
| BP-G2-1-17   | 3P 600/500  |                    | P-4-CHU | 4        | CVT 325"  | (GR)       | (89.8) 44.9 | ※2          |     |
| BP-G2-1-17-A   |             |                    | P-3-CHU | 3        | CVT 100"  | (GR)       | 44.9        | ※2          |     |
| BP-G2-1-18   | 3P 225/225  |                    | P-2-CHU | 2        | CVT 100"  | (GR)       | 44.9        | ※2          |     |
| BP-G2-1-19   | 3P 100/100  |                    | P-1-CHU | 1        | CVT 38"   | (GR)       | 17.18       | ※2          |     |
|   | 3P 225/225  |                    | 予備      |          |           |            |             |             |     |
|   | 3P 225/225  |                    | 予備      |          |           |            |             |             |     |
|   |             |                    |         |          |           |            |             |             |     |
|   |             |                    |         |          |           |            |             |             |     |
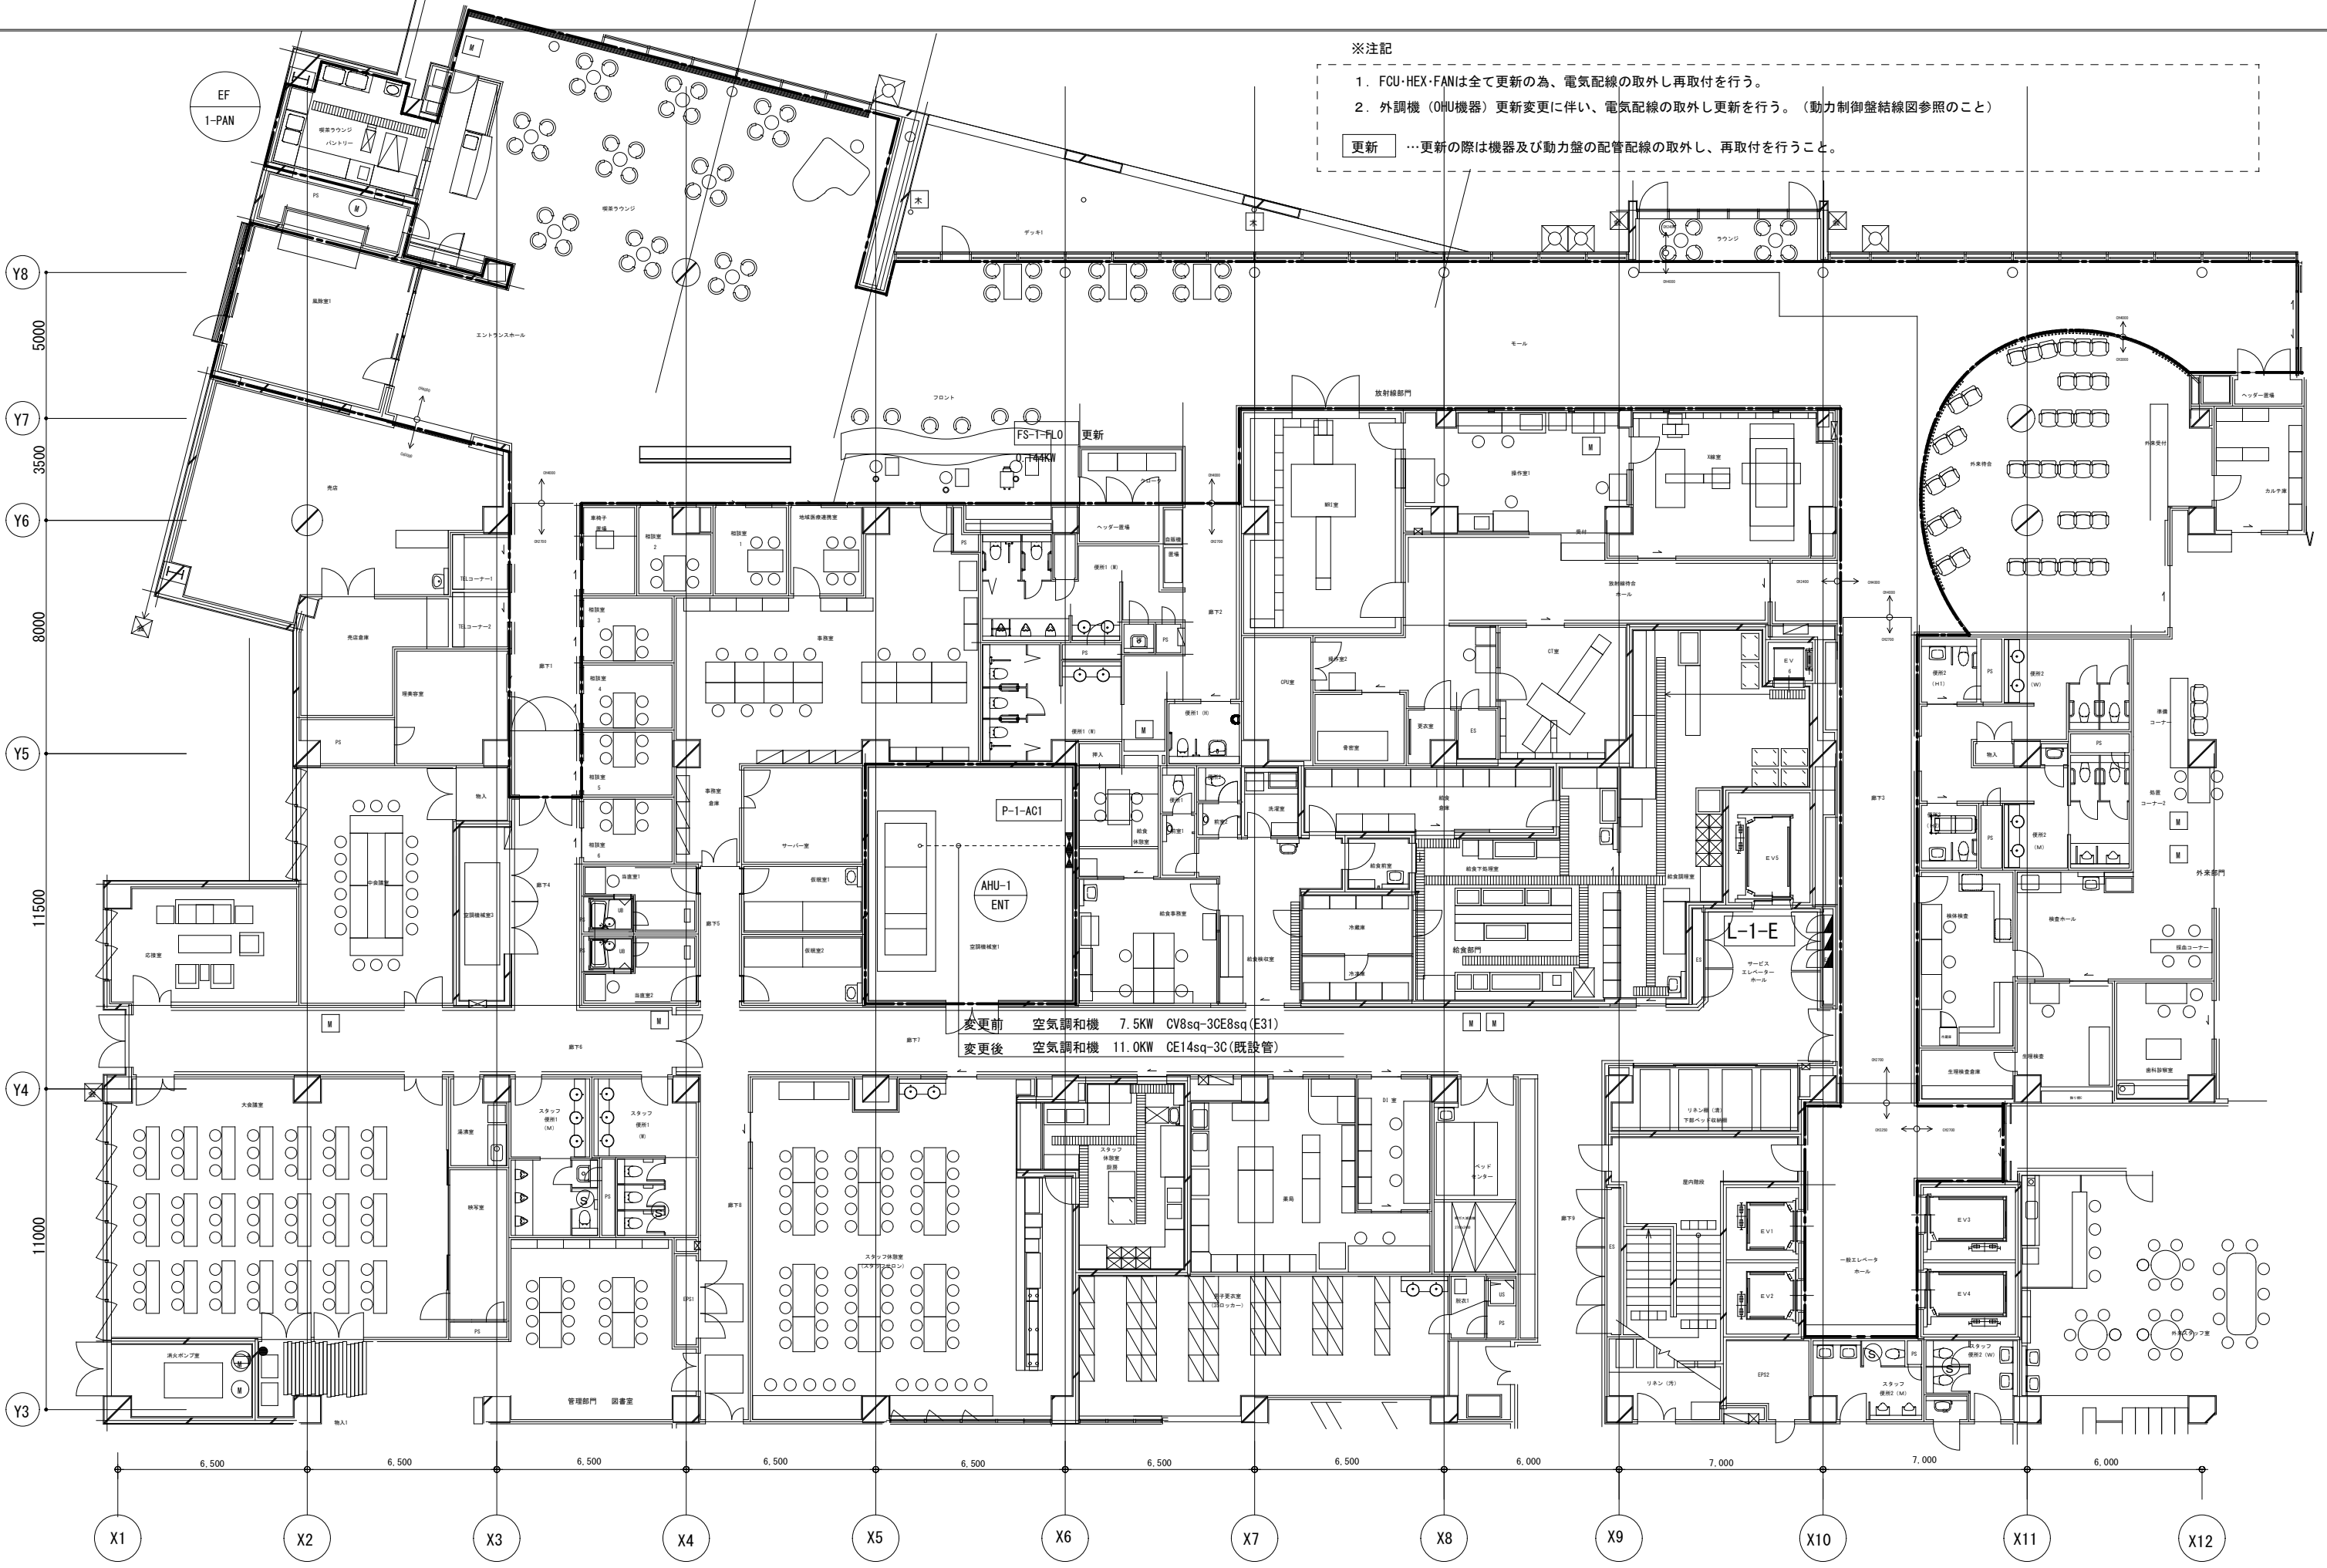


※注記

1. FCU・HEX・FANは全て更新の為、電気配線の取外し再取付を行う。

2. 外調機（0HU機器）更新変更に伴い、電気配線の取外し更新を行う。（動力制御盤結線図参照のこと）

更新 …更新の際は機器及び動力盤の配管配線の取外し、再取付を行うこと。

変更前 空調和機 7.5KW CV8sq-3CE8sq(E31)  
変更後 空調和機 11.0KW CE14sq-3C(既設管)

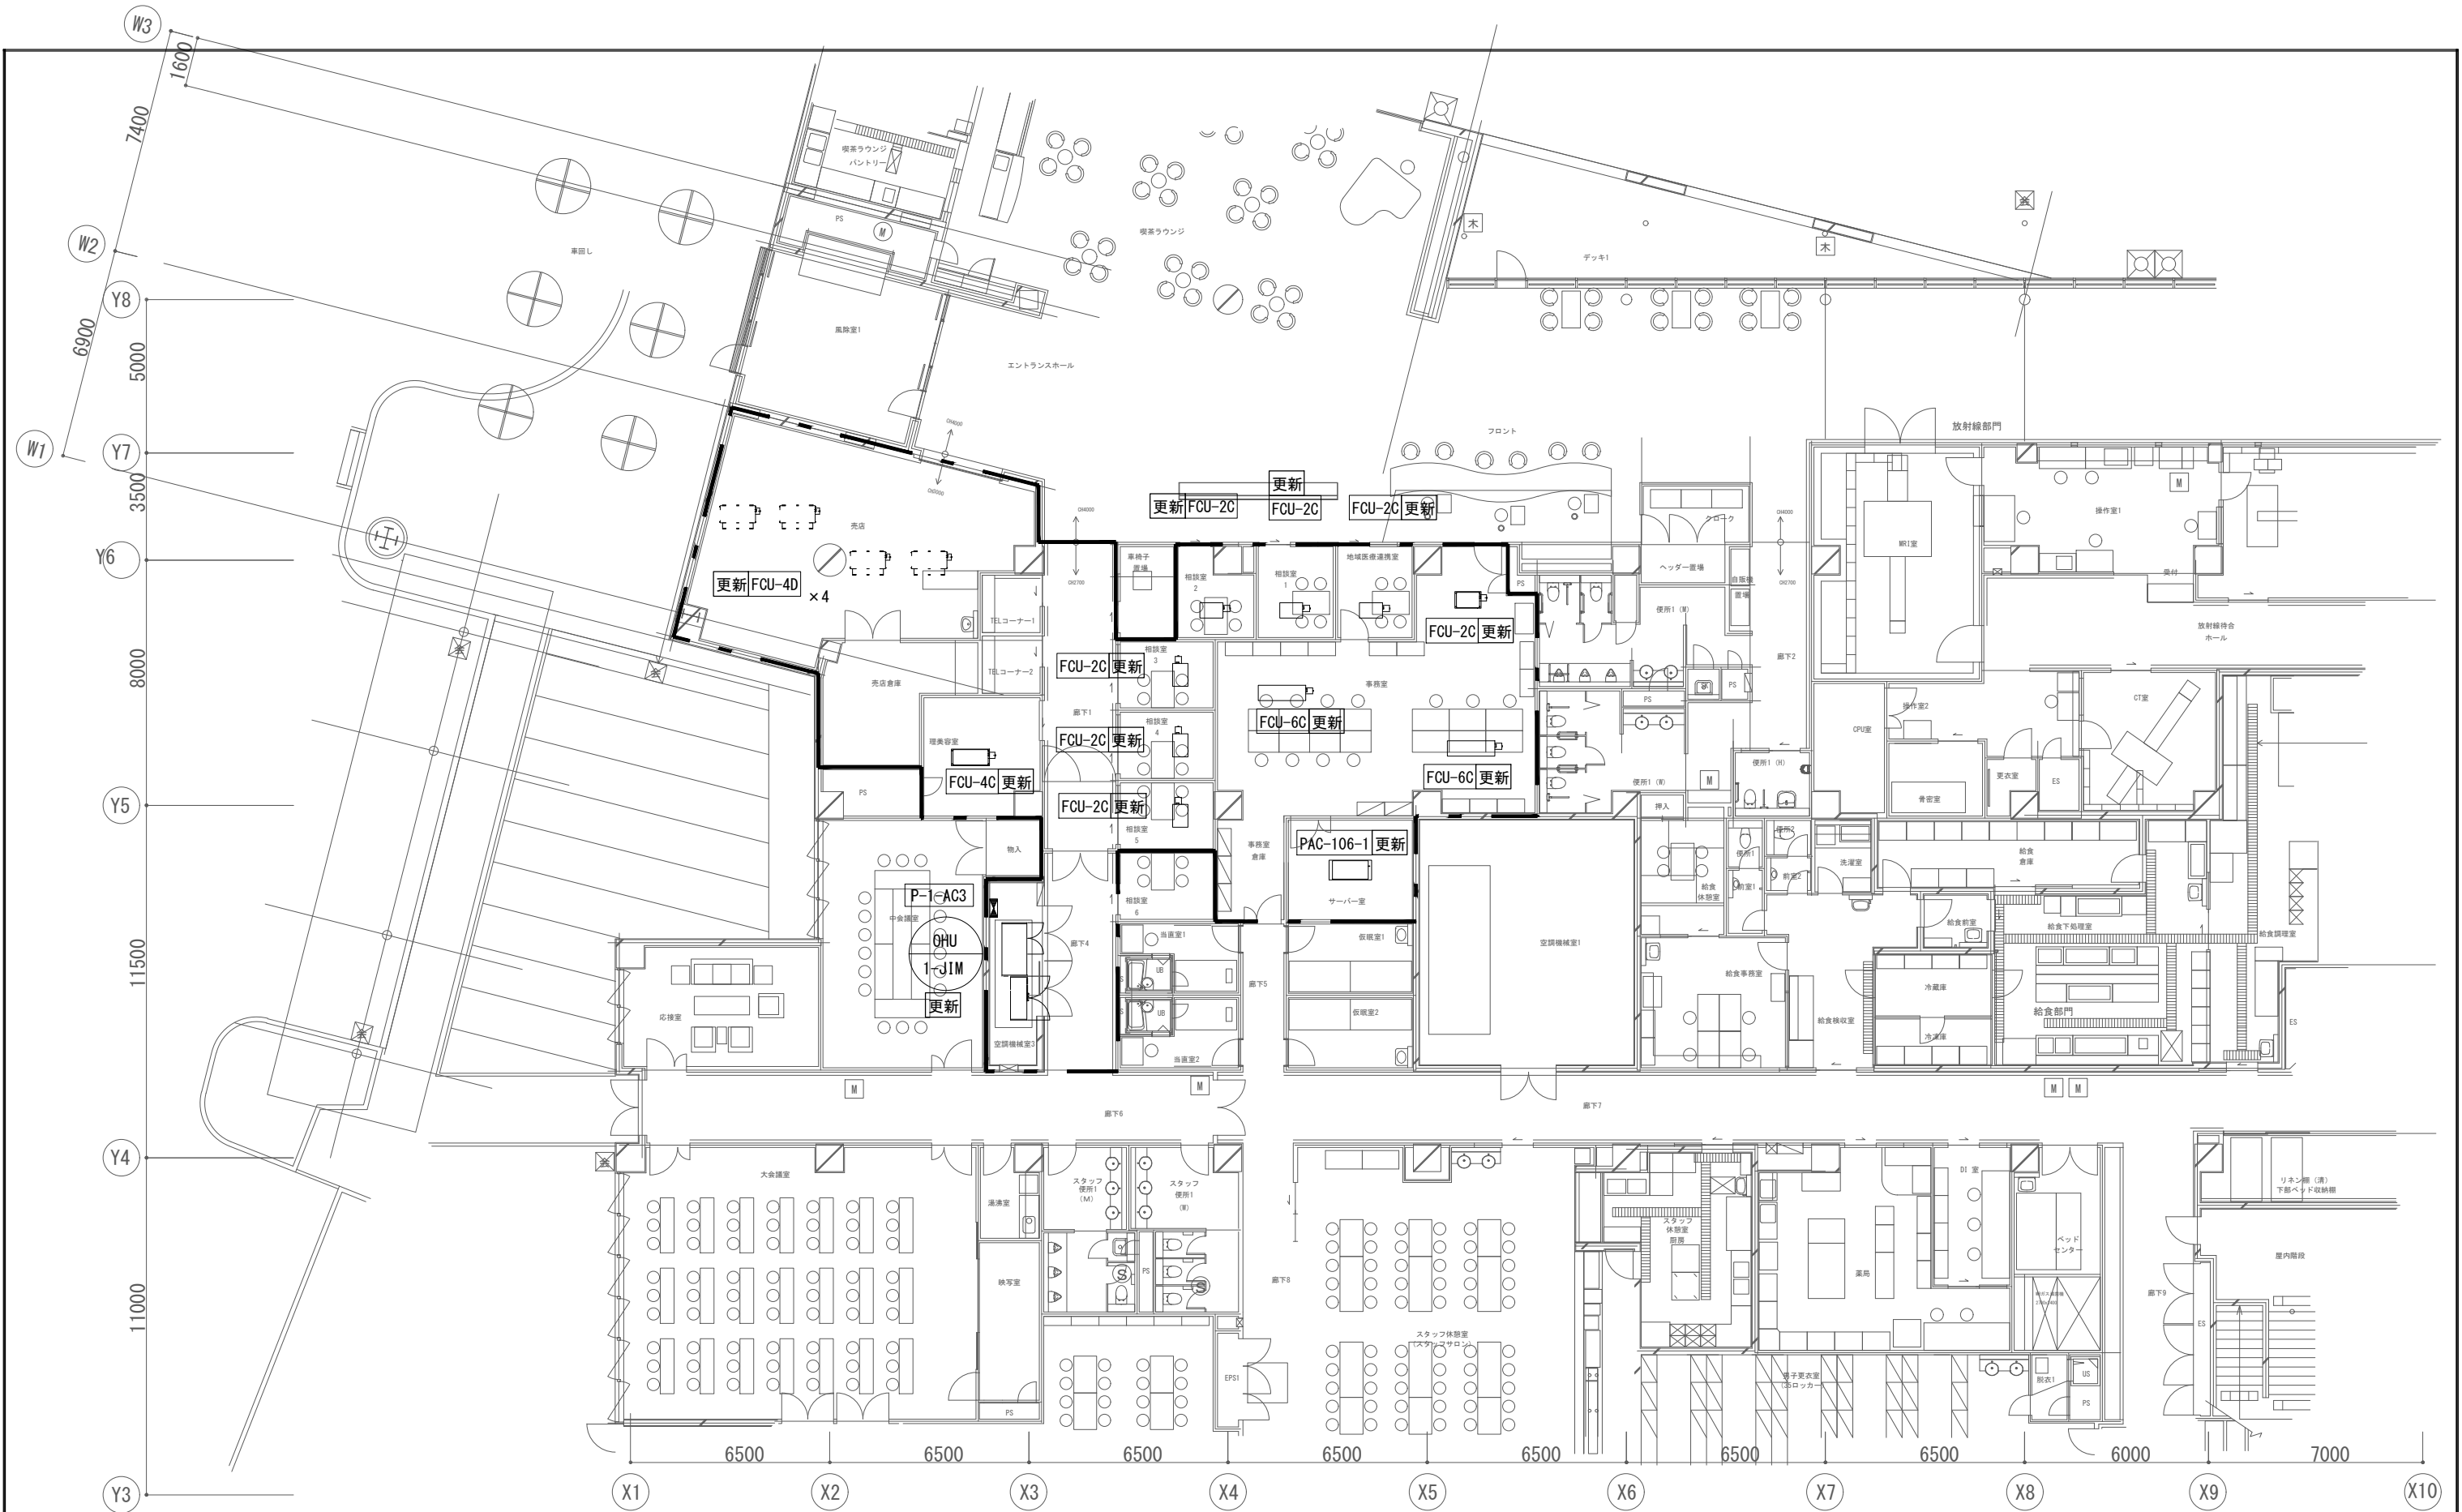

※注記


1. FCU・HEX・FANは全て更新の為、電気配線の取外し再取付を行う。
2. 外調機（OAU機器）更新変更に伴い、電気配線の取外し更新を行う。（動力制御盤結線図参照のこと）


**更新** …更新の際は機器及び動力盤の配管配線の取外し、再取付を行うこと。

※注記

1. FCU・HEX・FANは全て更新の為、電気配線の取外し再取付を行う。
2. 外調機（OHU機器）更新変更に伴い、電気配線の取外し更新を行う。（動力制御盤結線図参照のこと）

**更新** …更新の際は機器及び動力盤の配管配線の取外し、再取付を行うこと。

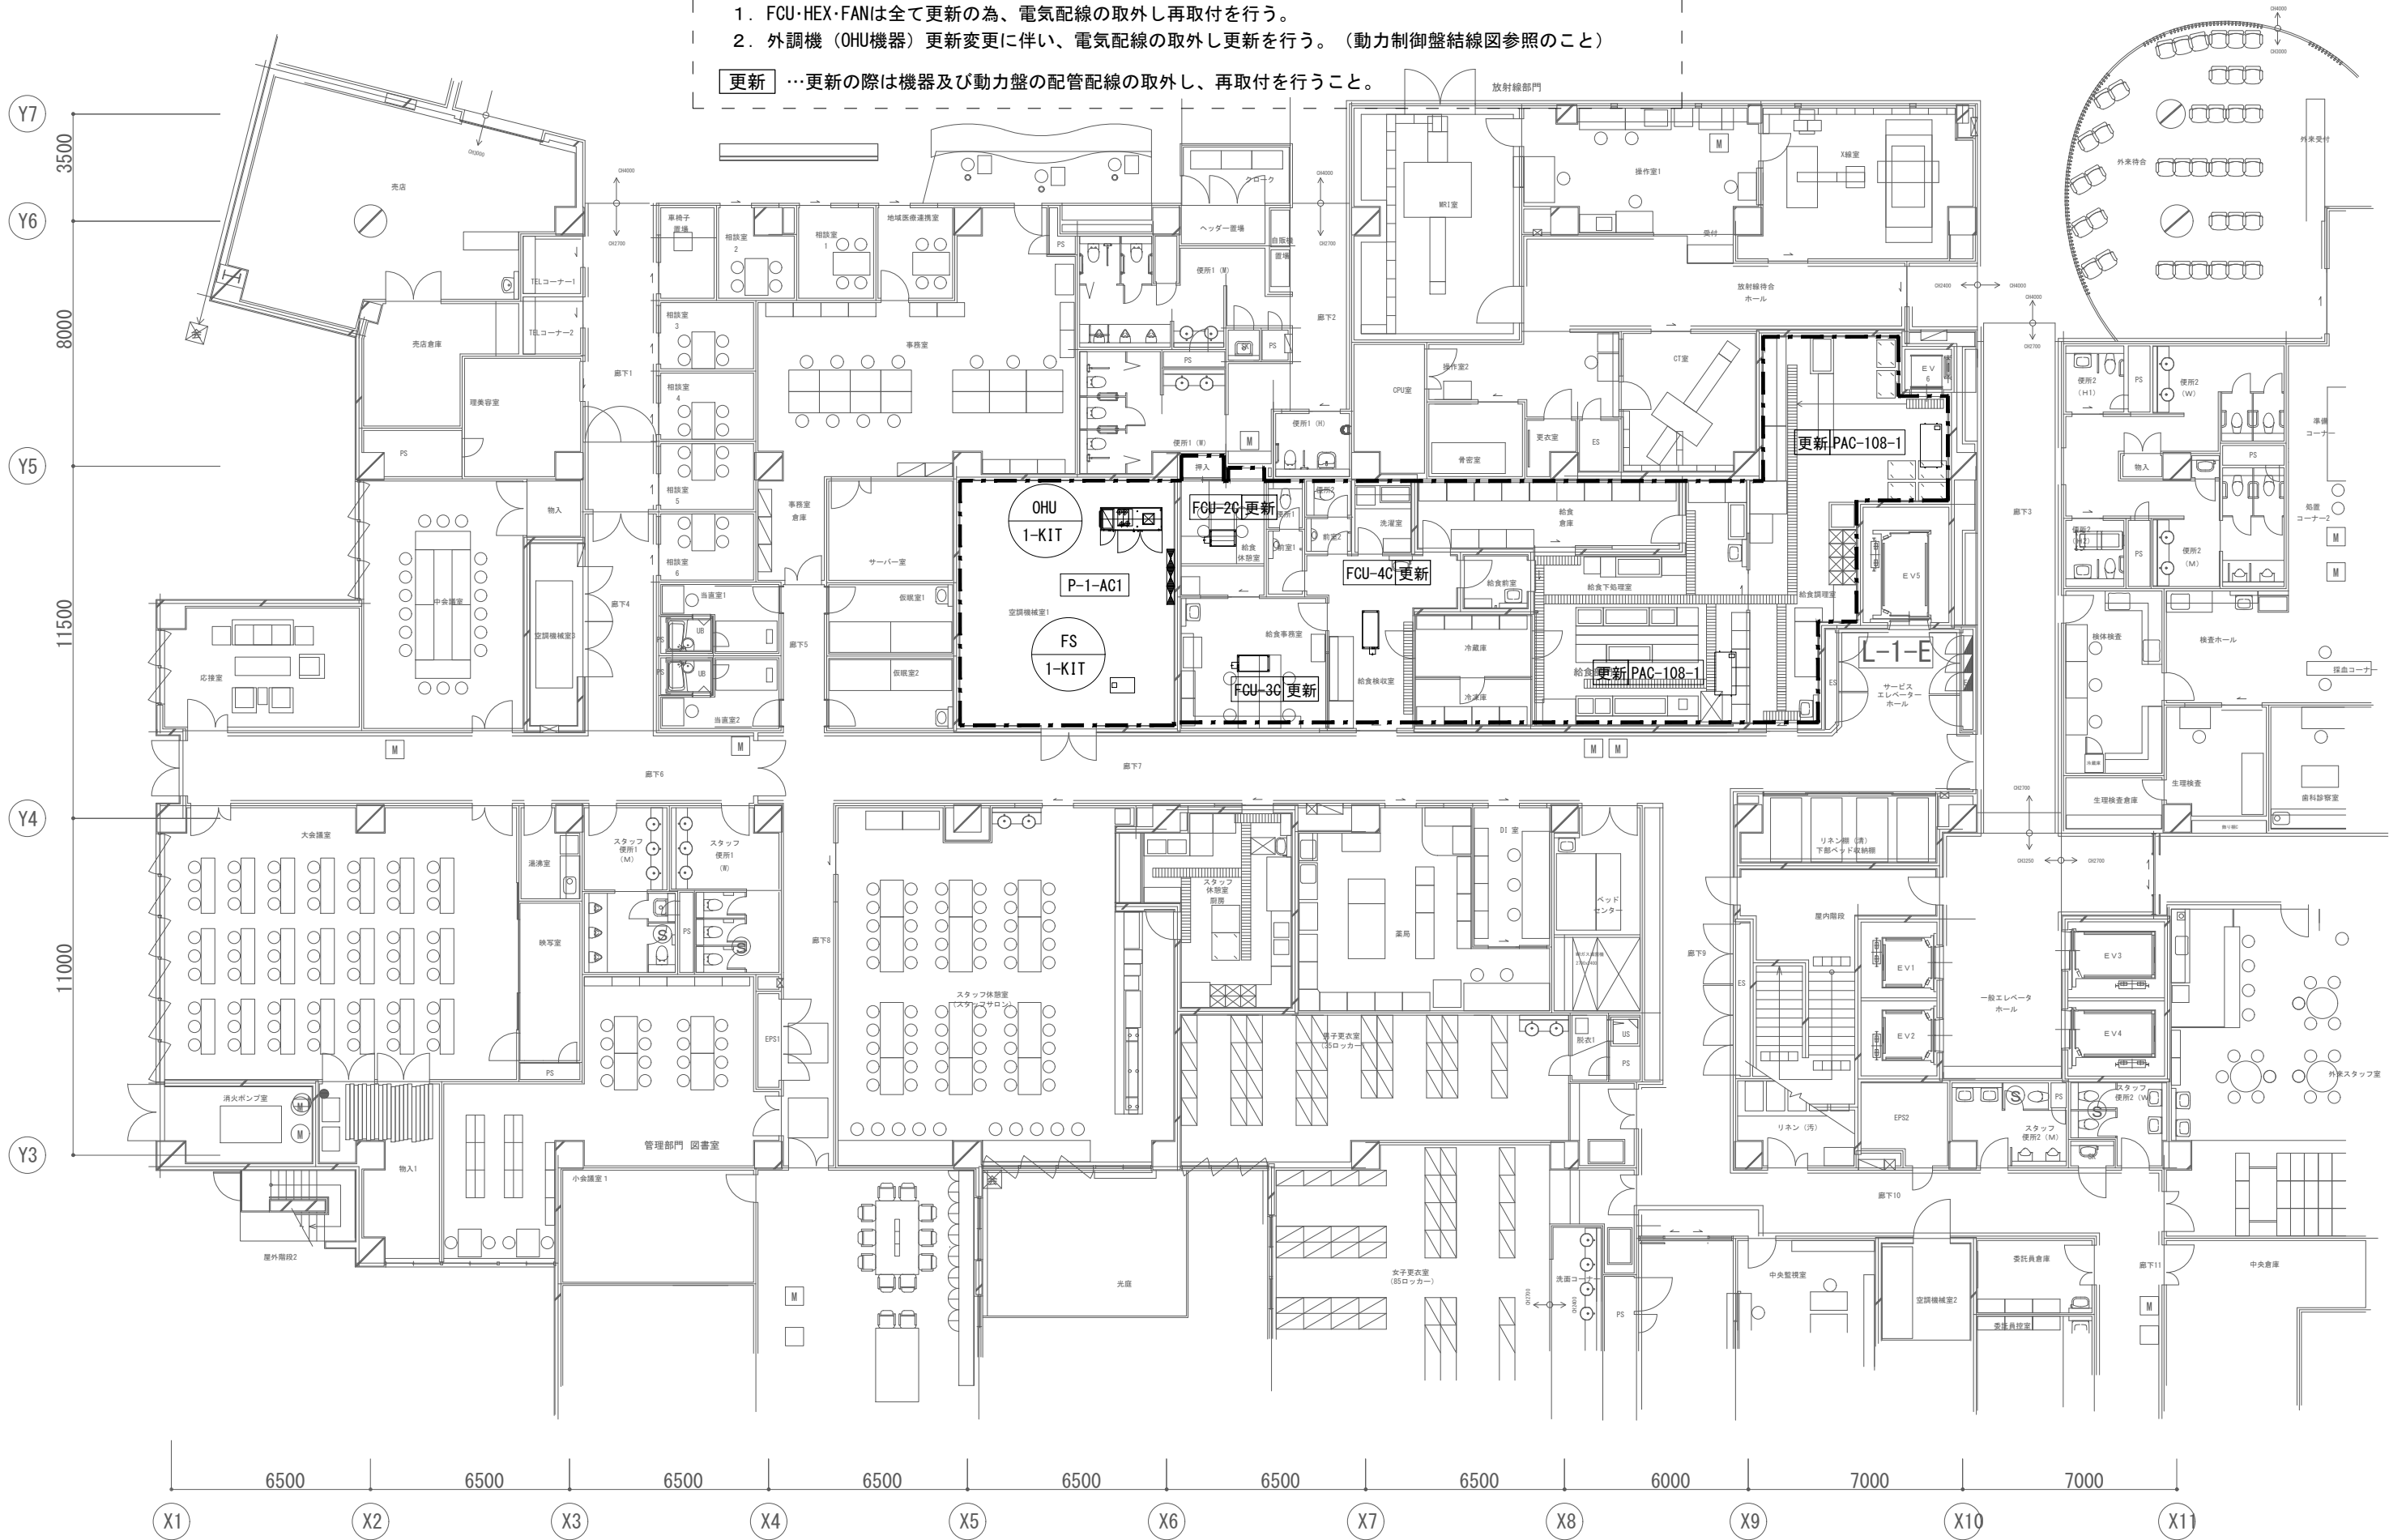

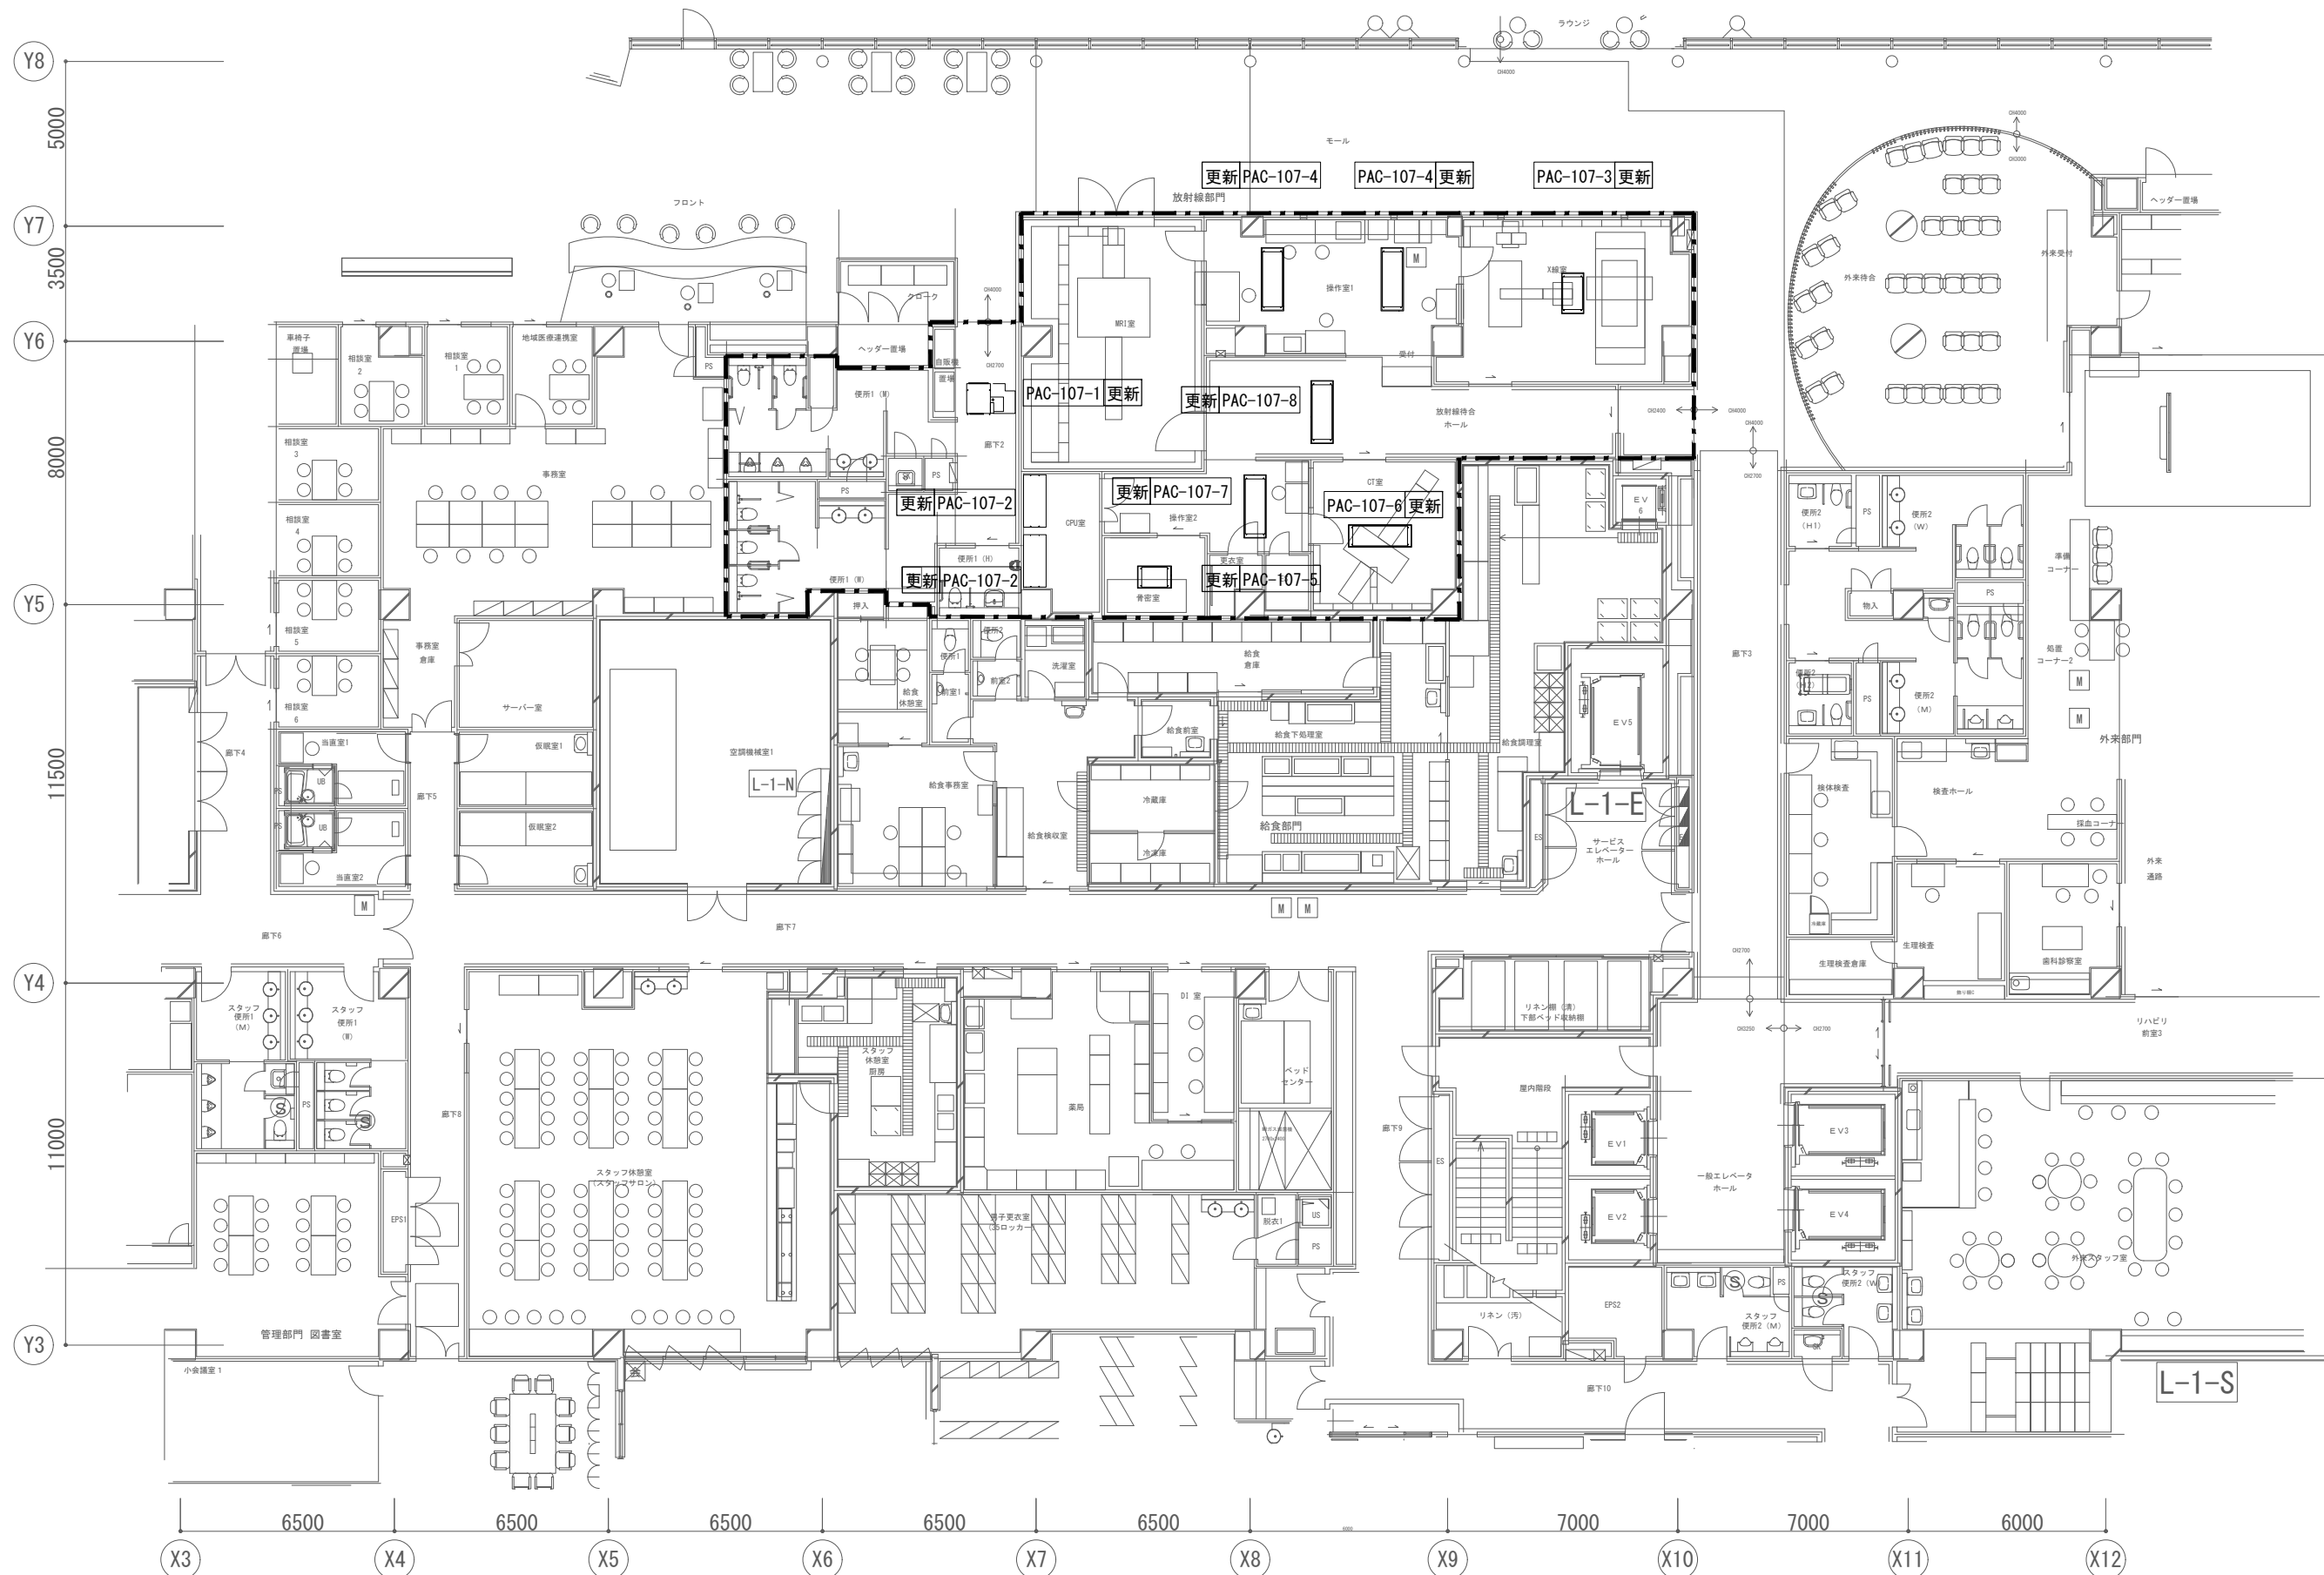

※注記

1. FCU・HEX・FANは全て更新の為、電気配線の取外し再取付を行う。
2. 外調機（OHU機器）更新変更に伴い、電気配線の取外し更新を行う。（動力制御盤結線図参照のこと）


**更新** …更新の際は機器及び動力盤の配管配線の取外し、再取付を行うこと。

|                                               |  |  |  |       |                            |       |                   |
|-----------------------------------------------|--|--|--|-------|----------------------------|-------|-------------------|
| 千葉県知事登録 第1-2105-5512号<br>一級建築士 第113243号 出堀 義夫 |  |  |  | 工 事 名 | 船橋市立リハビリテーション病院空調設備その他改修工事 | 図面番号  | E-09<br>(296/402) |
| 出堀建築設計室 DEBORI ARCHITECTS                     |  |  |  | 図 面 名 | 動力設備 1階平面図 放射線系統（改修前・後）    | 縮尺    | 1:100             |
|                                               |  |  |  |       | 船橋市建設局建築部建築課               | 令和7年度 |                   |

- FCU・HEX・FANは全て更新の為、電気配線の取外し再取付を行う。
- 外調機（OHU機器）更新変更に伴い、電気配線の取外し更新を行う。（動力制御盤結線図参照のこと）

[illegible]

|   |  |  |                       |  |       |  |                            |  |                           |  |
|---|--|--|-----------------------|--|-------|--|----------------------------|--|---------------------------|--|
| <div></div> <div>出堀建築設計室</div> <div>DEBORI ARCHITECTS</div> |  |  | 千葉県知事登録 第1-2105-5512号 |  | 工 事 名 |  | 船橋市立リハビリテーション病院空調設備その他改修工事 |  | 図面番号<br>E-10<br>(297/402) |  |
|   |  |  | 一級建築士 第113243号 出堀 義夫  |  | 図 面 名 |  | 動力設備 1階平面図 検査・外束系統（改修前・後）  |  |                           |  |
|   |  |  |                       |  |       |  | 船橋市建設局建築部建築課               |  | 令和7年度                     |  |

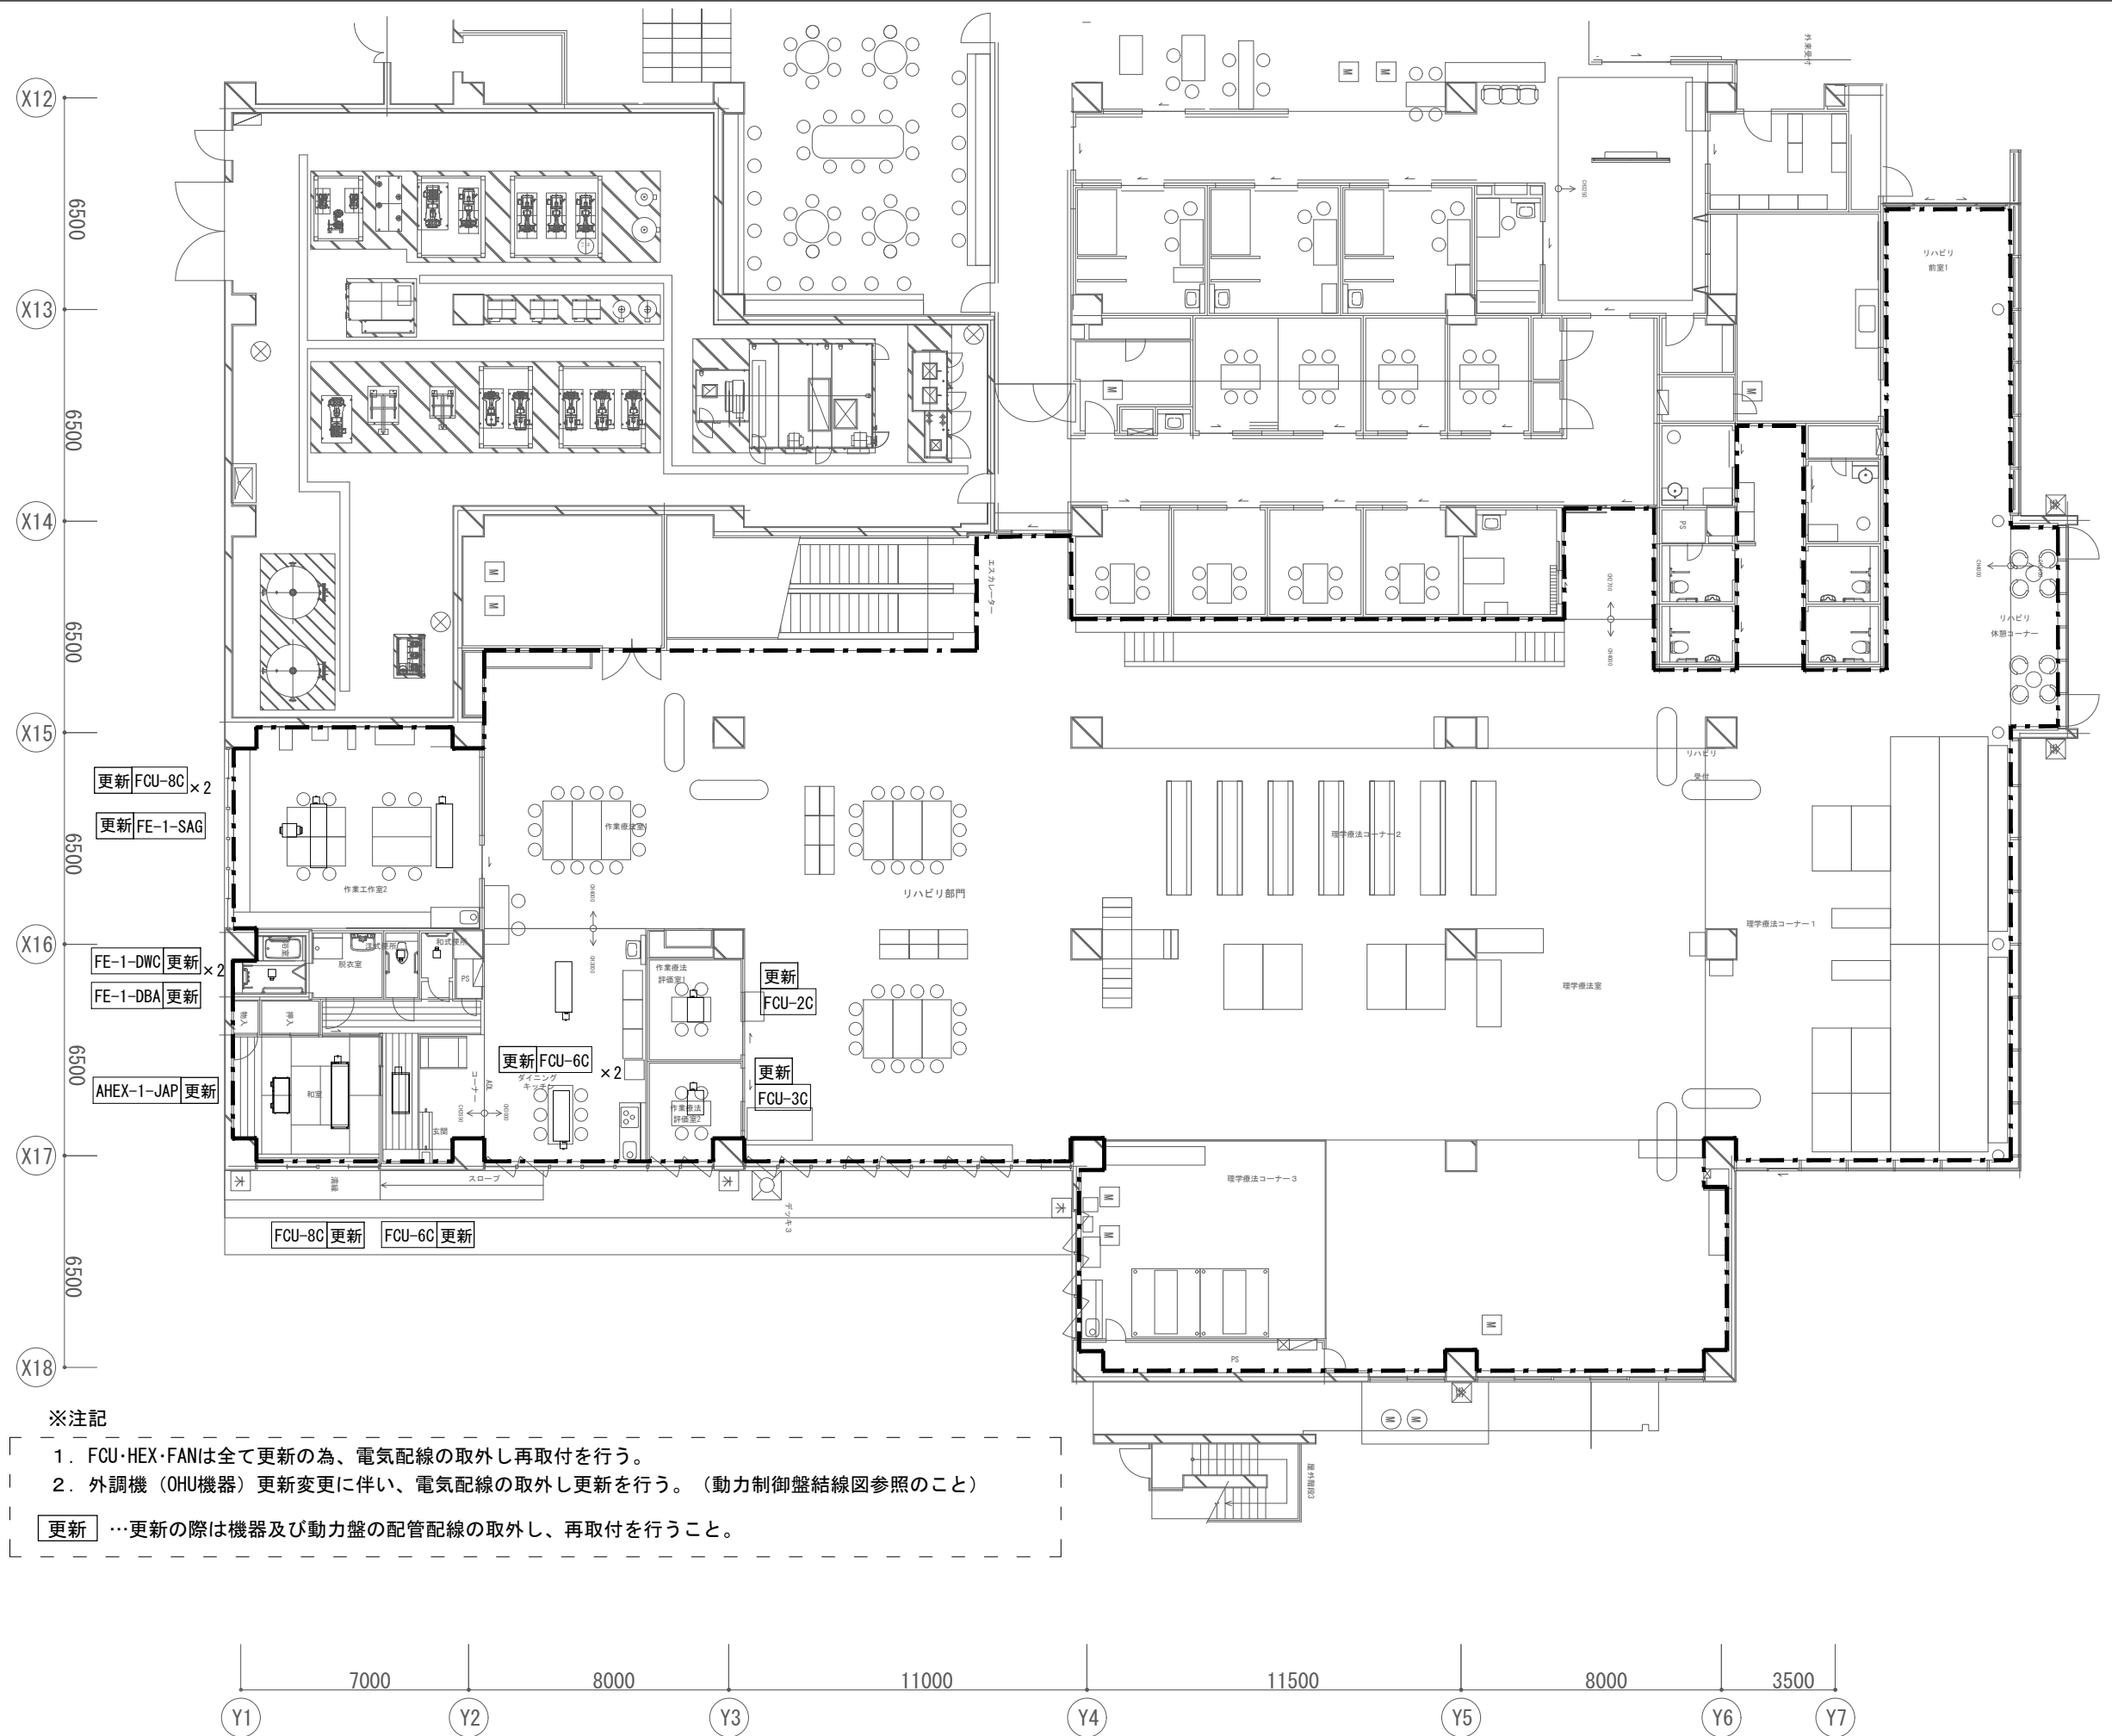

※注記


1. FCU・HEX・FANは全て更新の為、電気配線の取外し再取付を行う。
2. 外調機（OHU機器）更新変更に伴い、電気配線の取外し更新を行う。（動力制御盤結線図参照のこと）

**更新** …更新の際は機器及び動力盤の配管配線の取外し、再取付を行うこと。

※注記

1. FCU・HEX・FANは全て更新の為、電気配線の取外し再取付を行う。  
2. 外調機（OHU機器）更新変更に伴い、電気配線の取外し更新を行う。（動力制御盤結線図参照のこと）

更新 …更新の際は機器及び動力盤の配管配線の取外し、再取付を行うこと。

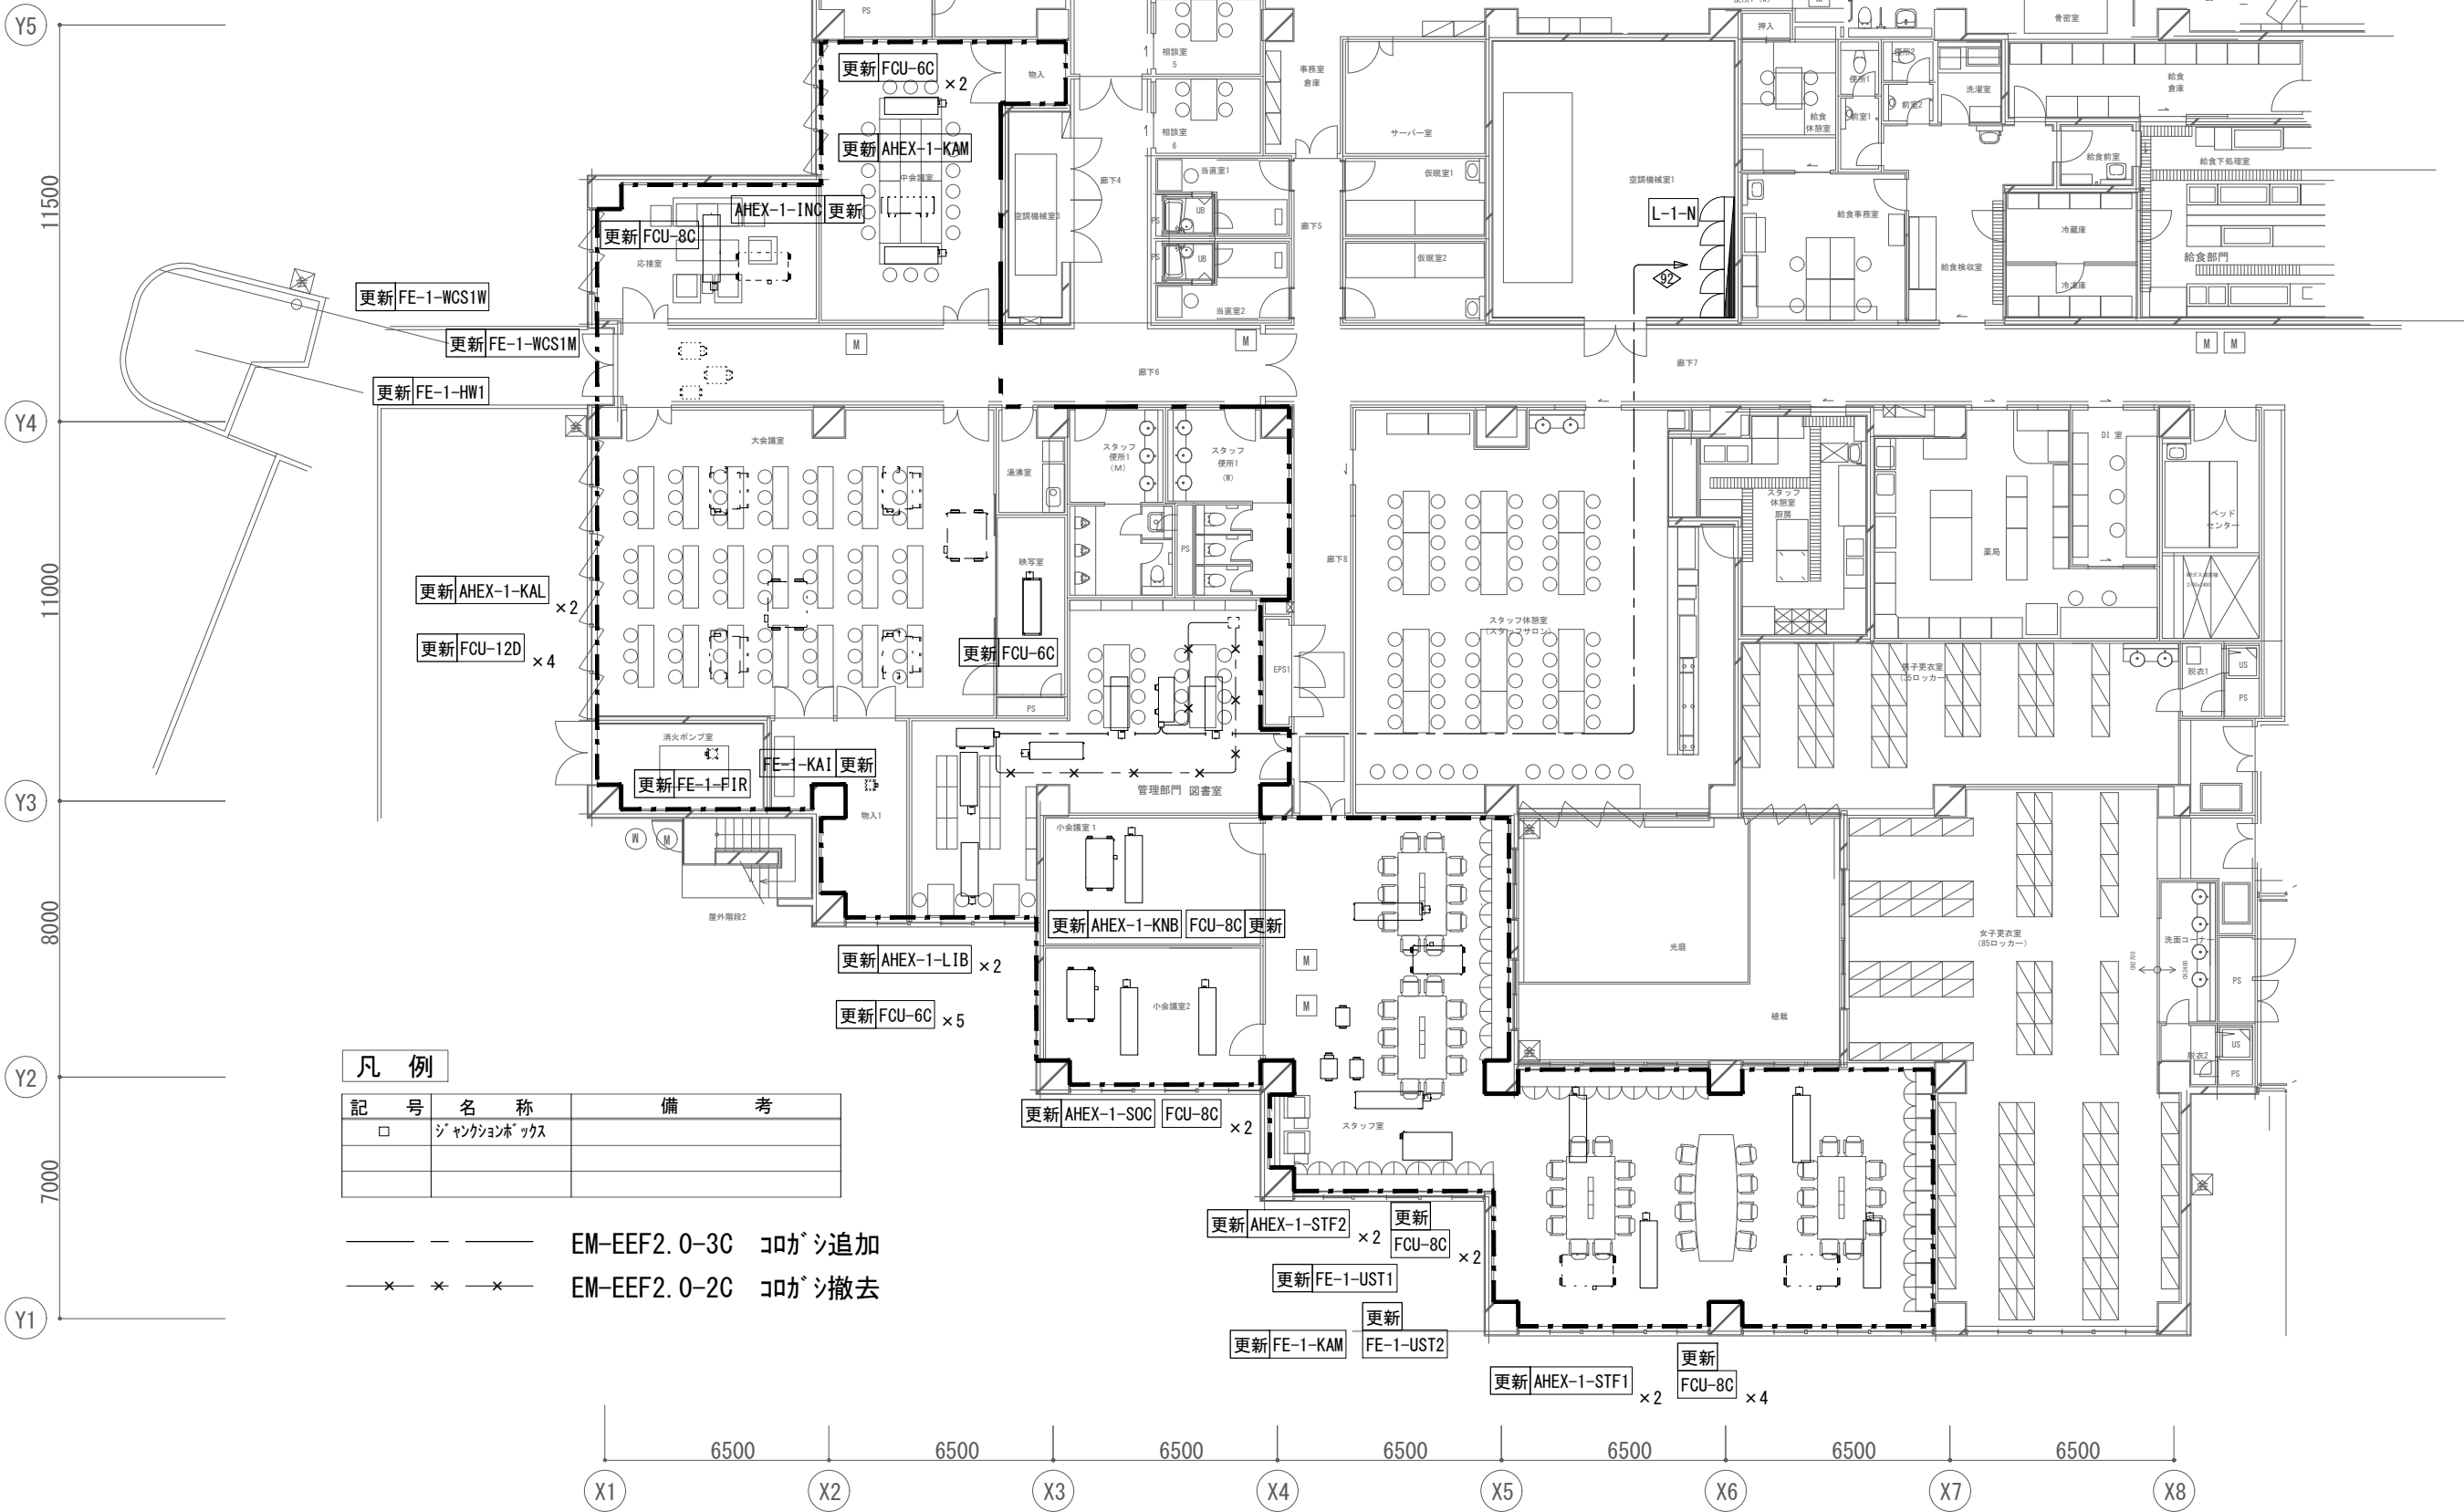


| 凡 例 |             |     |
|-----|-------------|-----|
| 記 号 | 名 称         | 備 考 |
| □   | ジャンクションボックス |     |
|     |             |     |
|     |             |     |


— — — — — EM-EEF2.0-3C コガシ追加  
— × — × — EM-EEF2.0-2C コガシ撤去

※注記

1. FCU・HEX・FANは全て更新の為、電気配線の取外し再取付を行う。
2. 外調機（OHU機器）更新変更に伴い、電気配線の取外し更新を行う。（動力制御盤結線図参照のこと）

更新 …更新の際は機器及び動力盤の配管配線の取外し、再取付を行うこと。

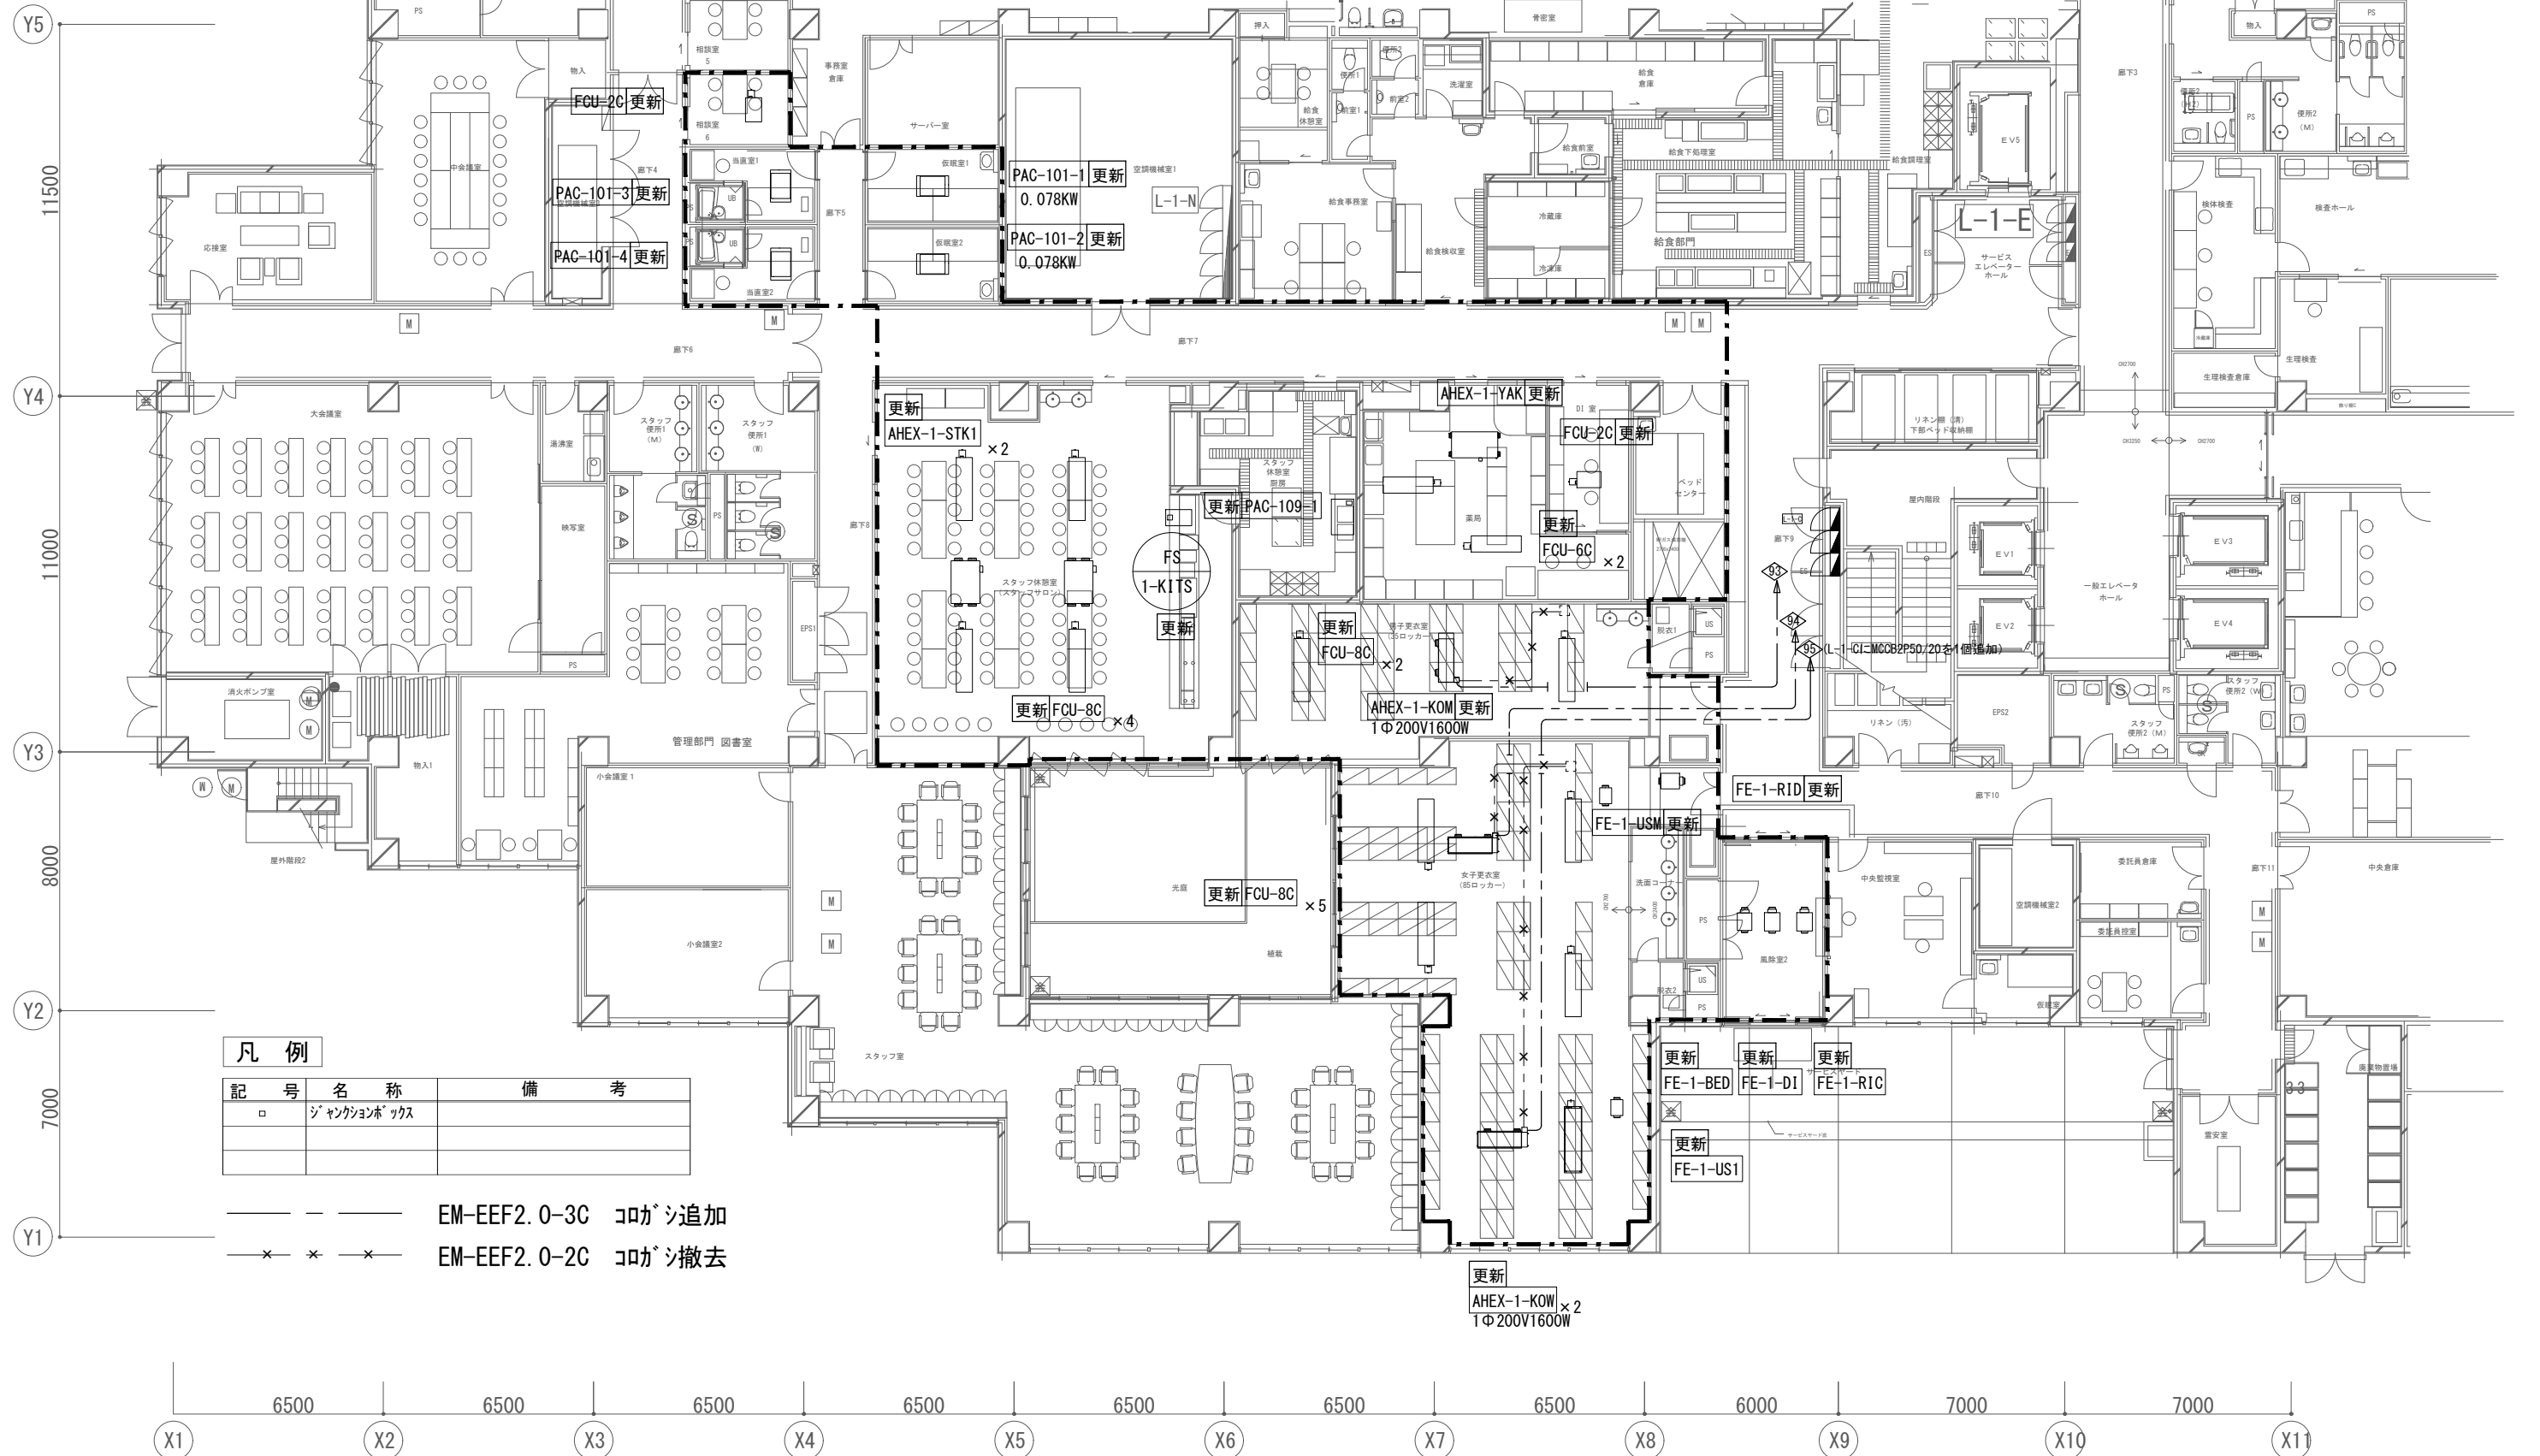

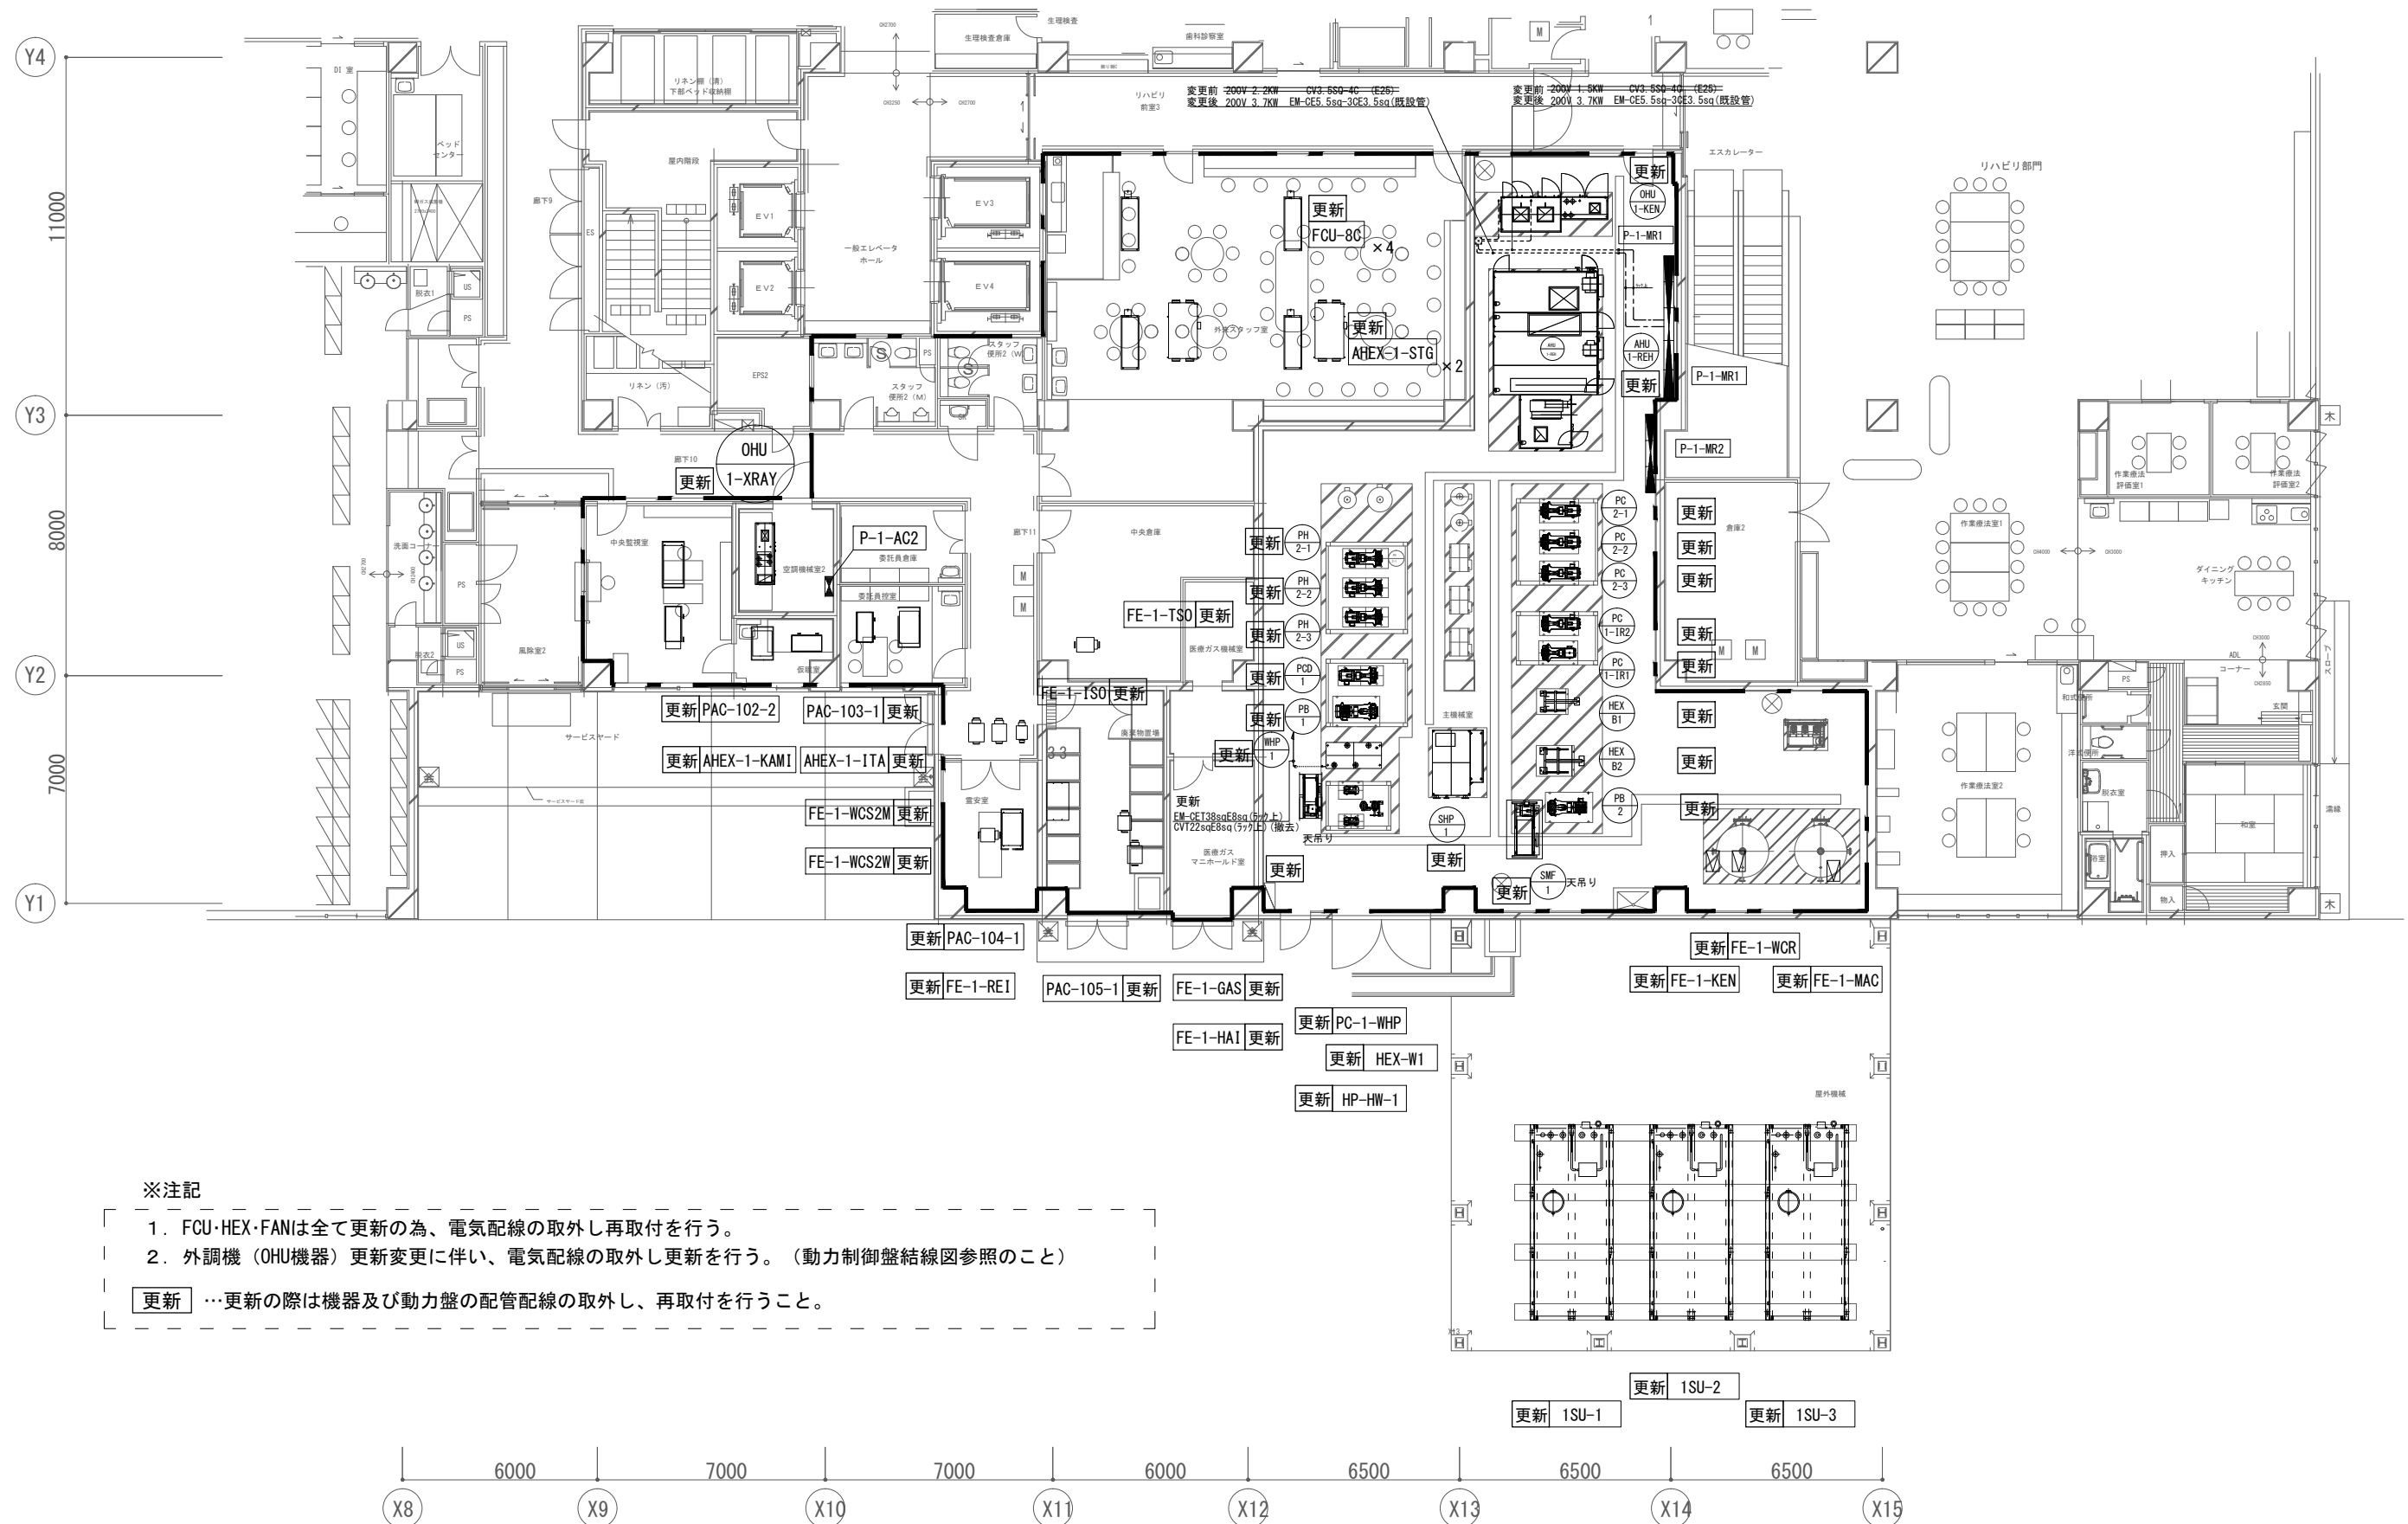

※注記


1. FCU・HEX・FANは全て更新の為、電気配線の取外し再取付を行う。
2. 外調機（OHU機器）更新変更に伴い、電気配線の取外し更新を行う。（動力制御盤結線図参照のこと）

更新 ...更新の際は機器及び動力盤の配管配線の取外し、再取付を行うこと。

※注記

1. FCIは全て更新の為、電気配線の取外し再取付を行う。
2. 外調機（OHU機器）更新変更に伴い、電気配線の取外し更新を行う。（動力制御盤結線図参照のこと）

更新 …更新の際は機器及び動力盤の配管配線の取外し、再取付を行うこと。

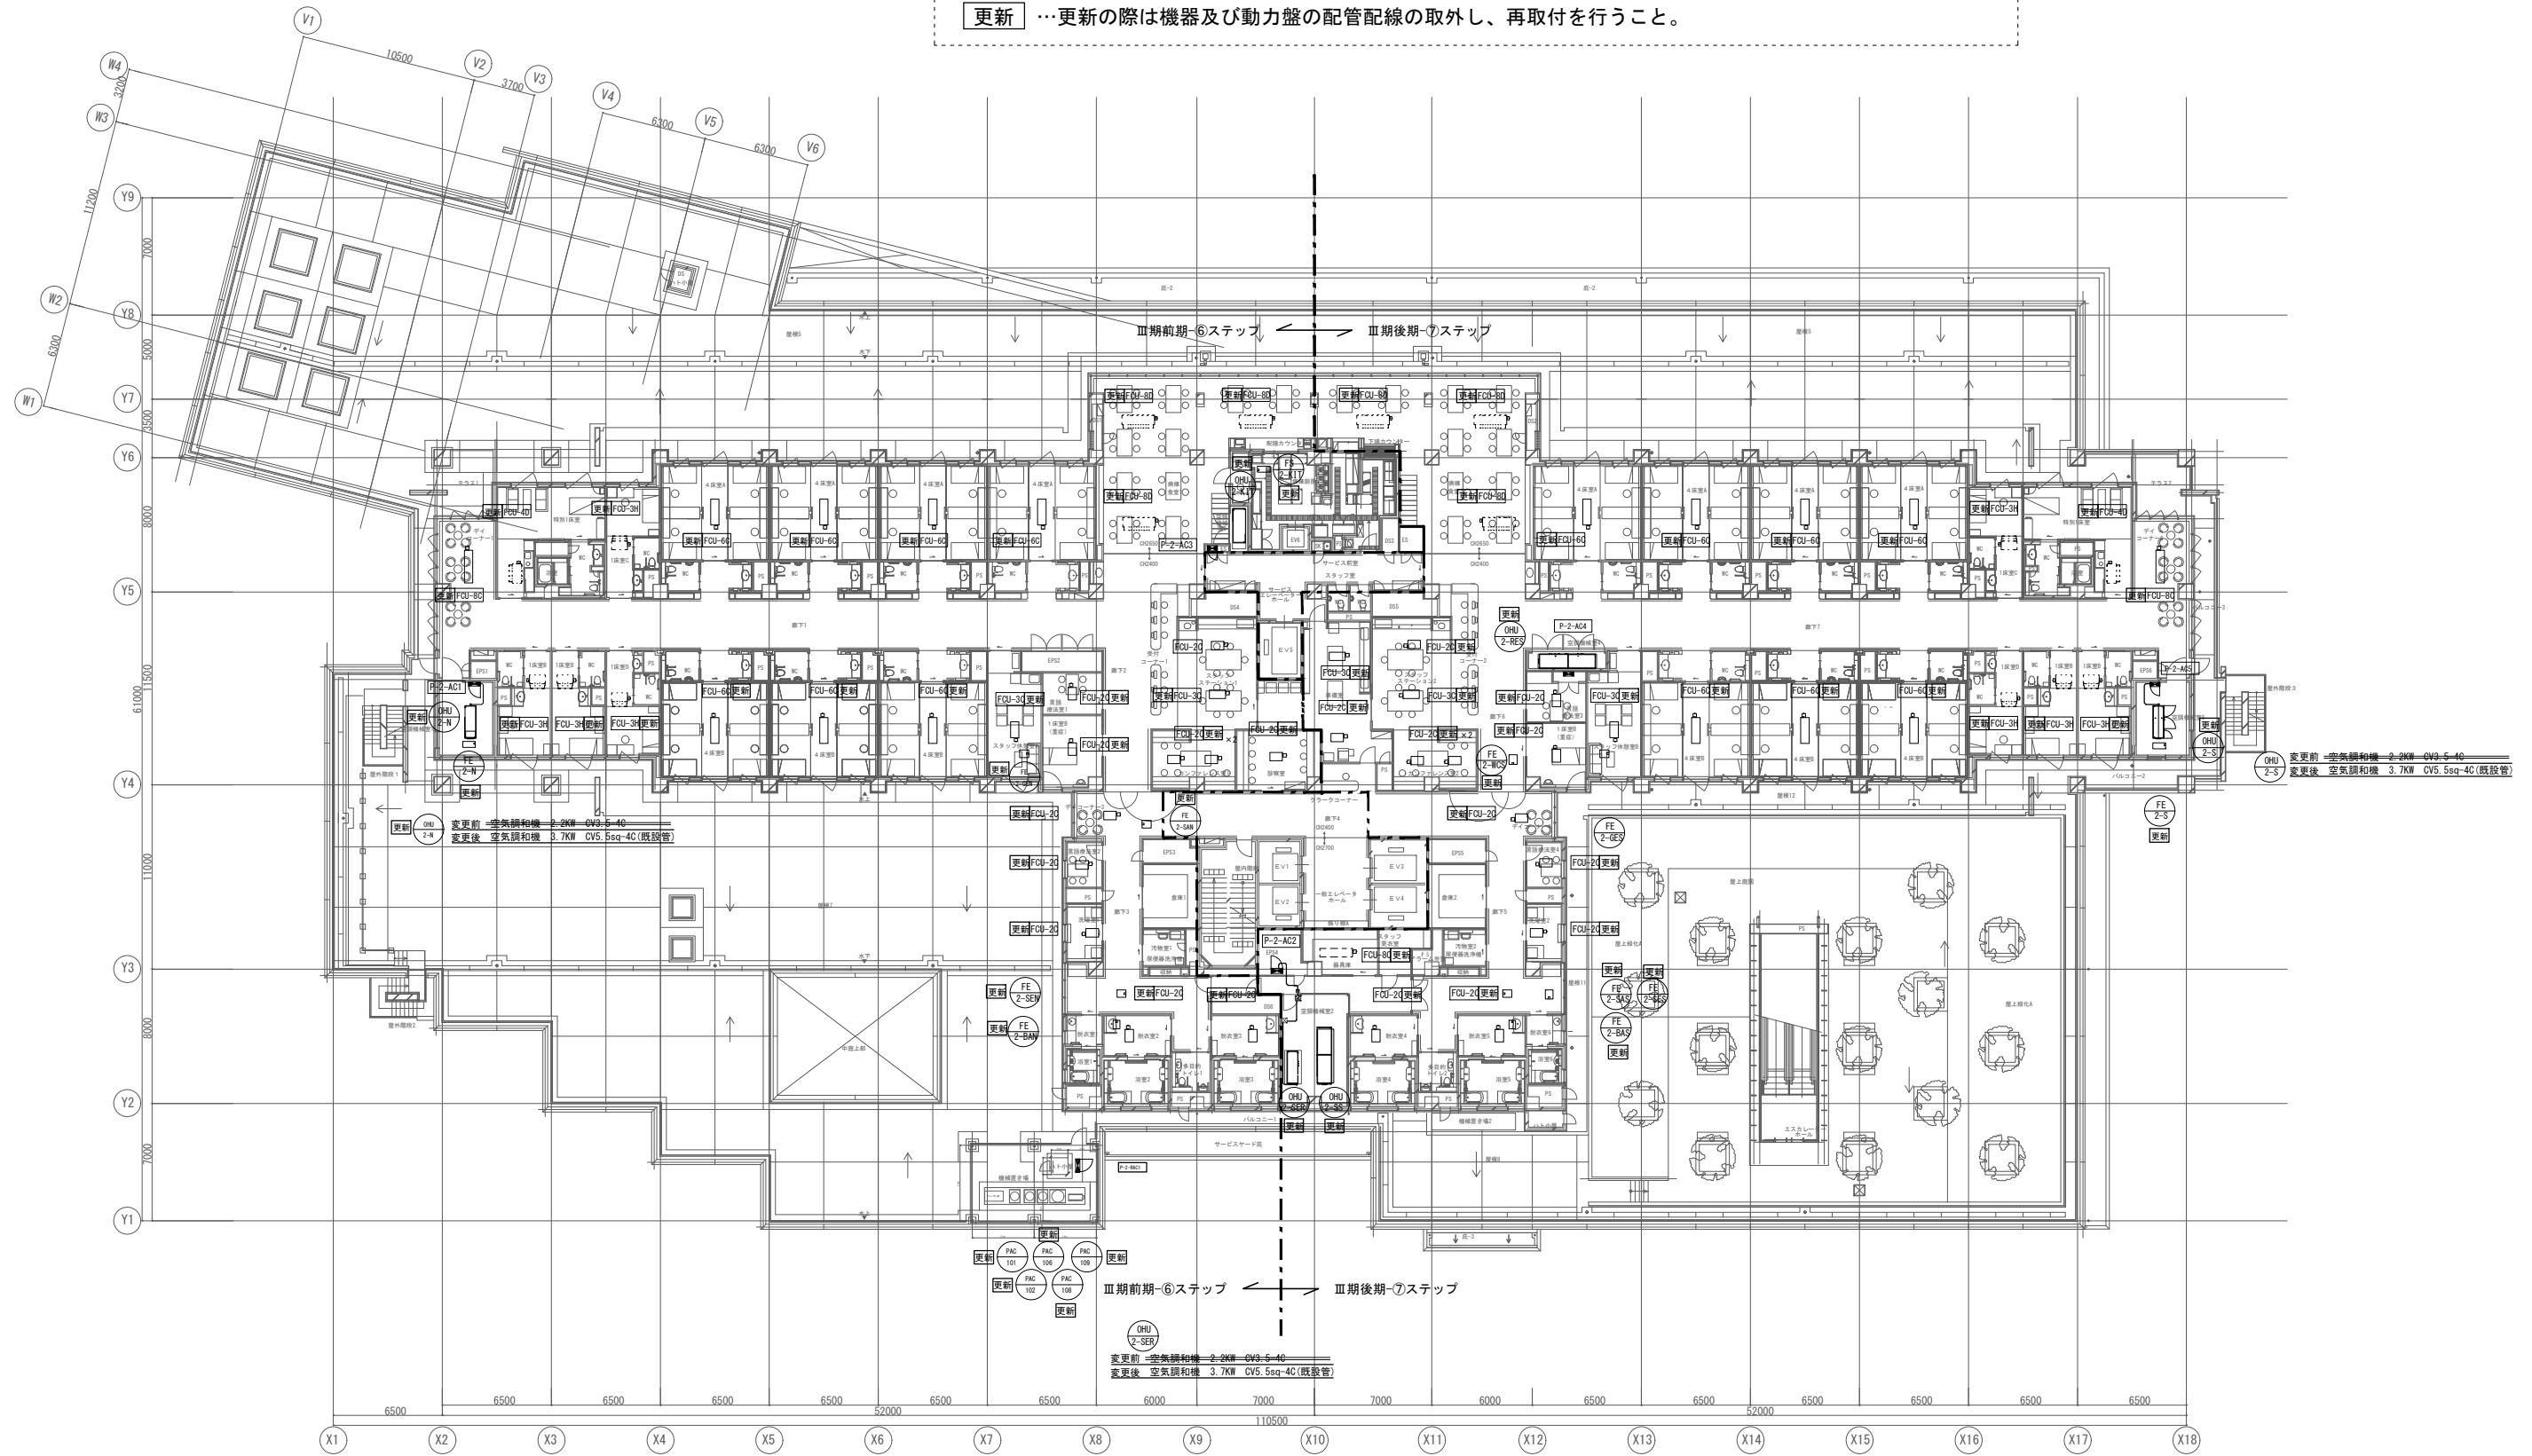


建築2階平面図

※注記

- 1. FCUは全て更新の為、電気配線の取外し再取付を行う。
- 2. 外調機（OHU機器）更新変更に伴い、電気配線の取外し更新を行う。（動力制御盤結線図参照のこと）

更新 …更新の際は機器及び動力盤の配管配線の取外し、再取付を行うこと。

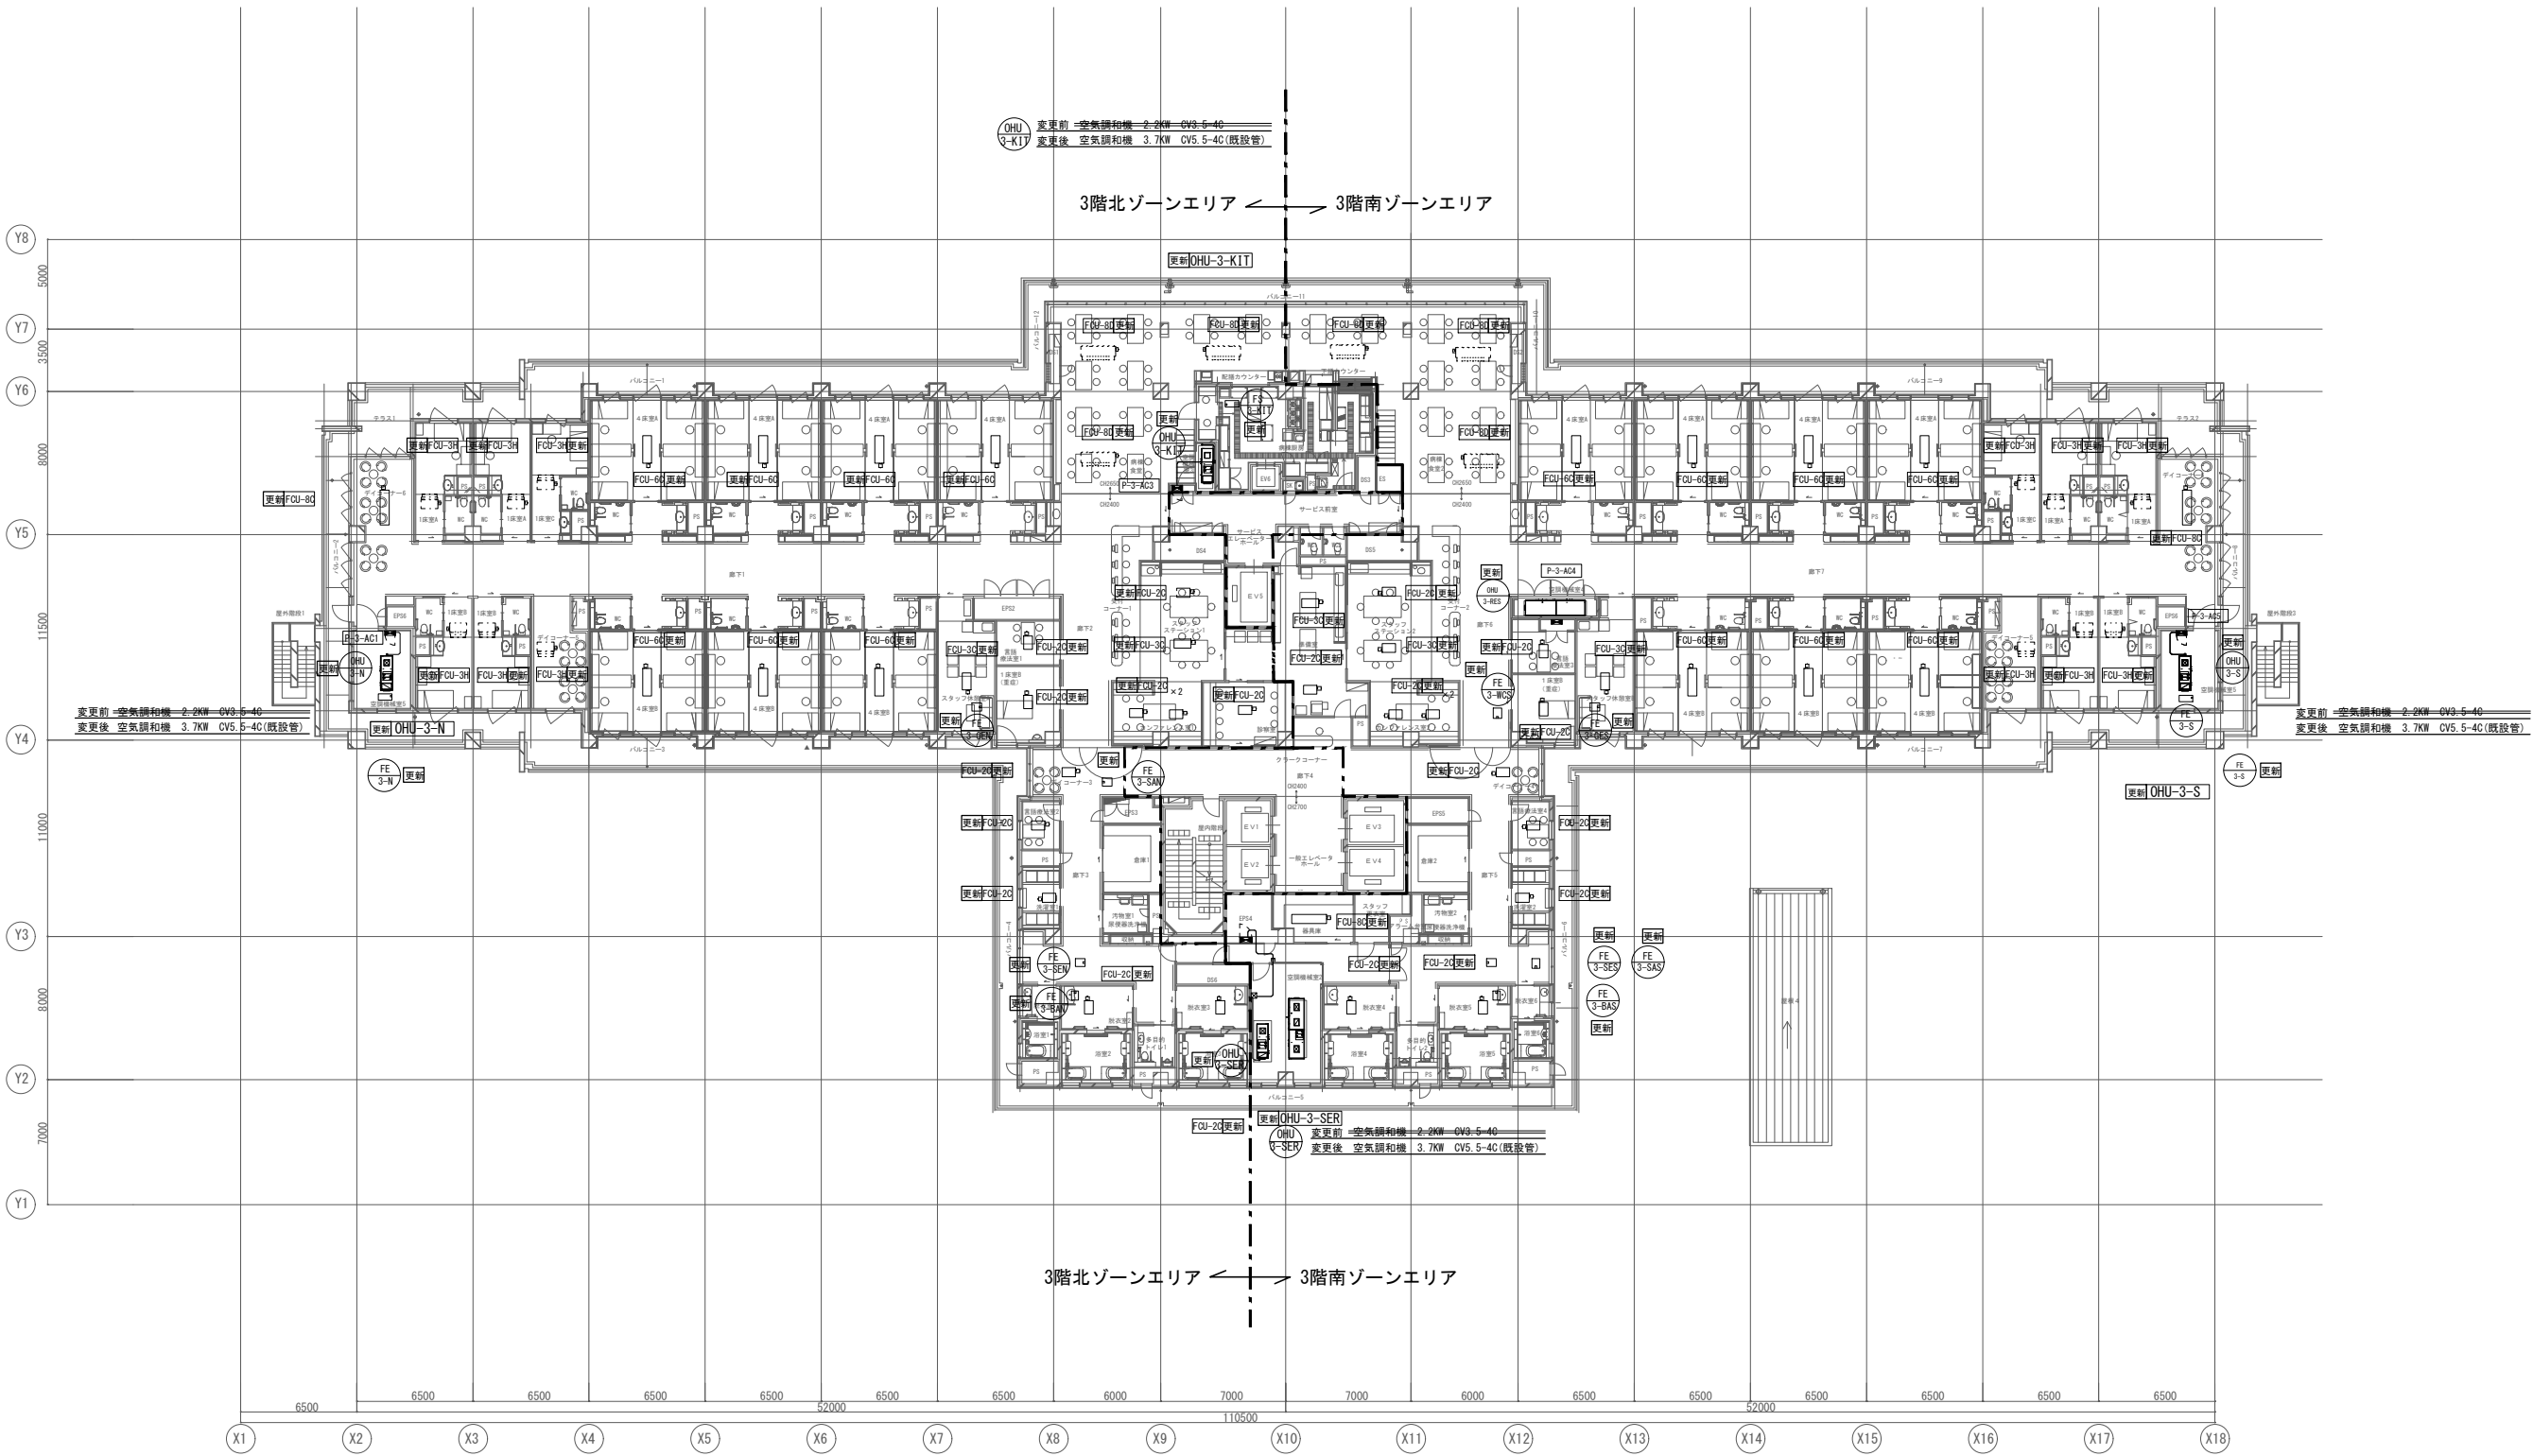


建築3階平面図

※注記

- FCUは全て更新の為、電気配線の取外し再取付を行う。
- 外調機（OHU機器）更新変更に伴い、電気配線の取外し更新を行う。（動力制御盤結線図参照のこと）


更新 …更新の際は機器及び動力盤の配管配線の取外し、再取付を行うこと。

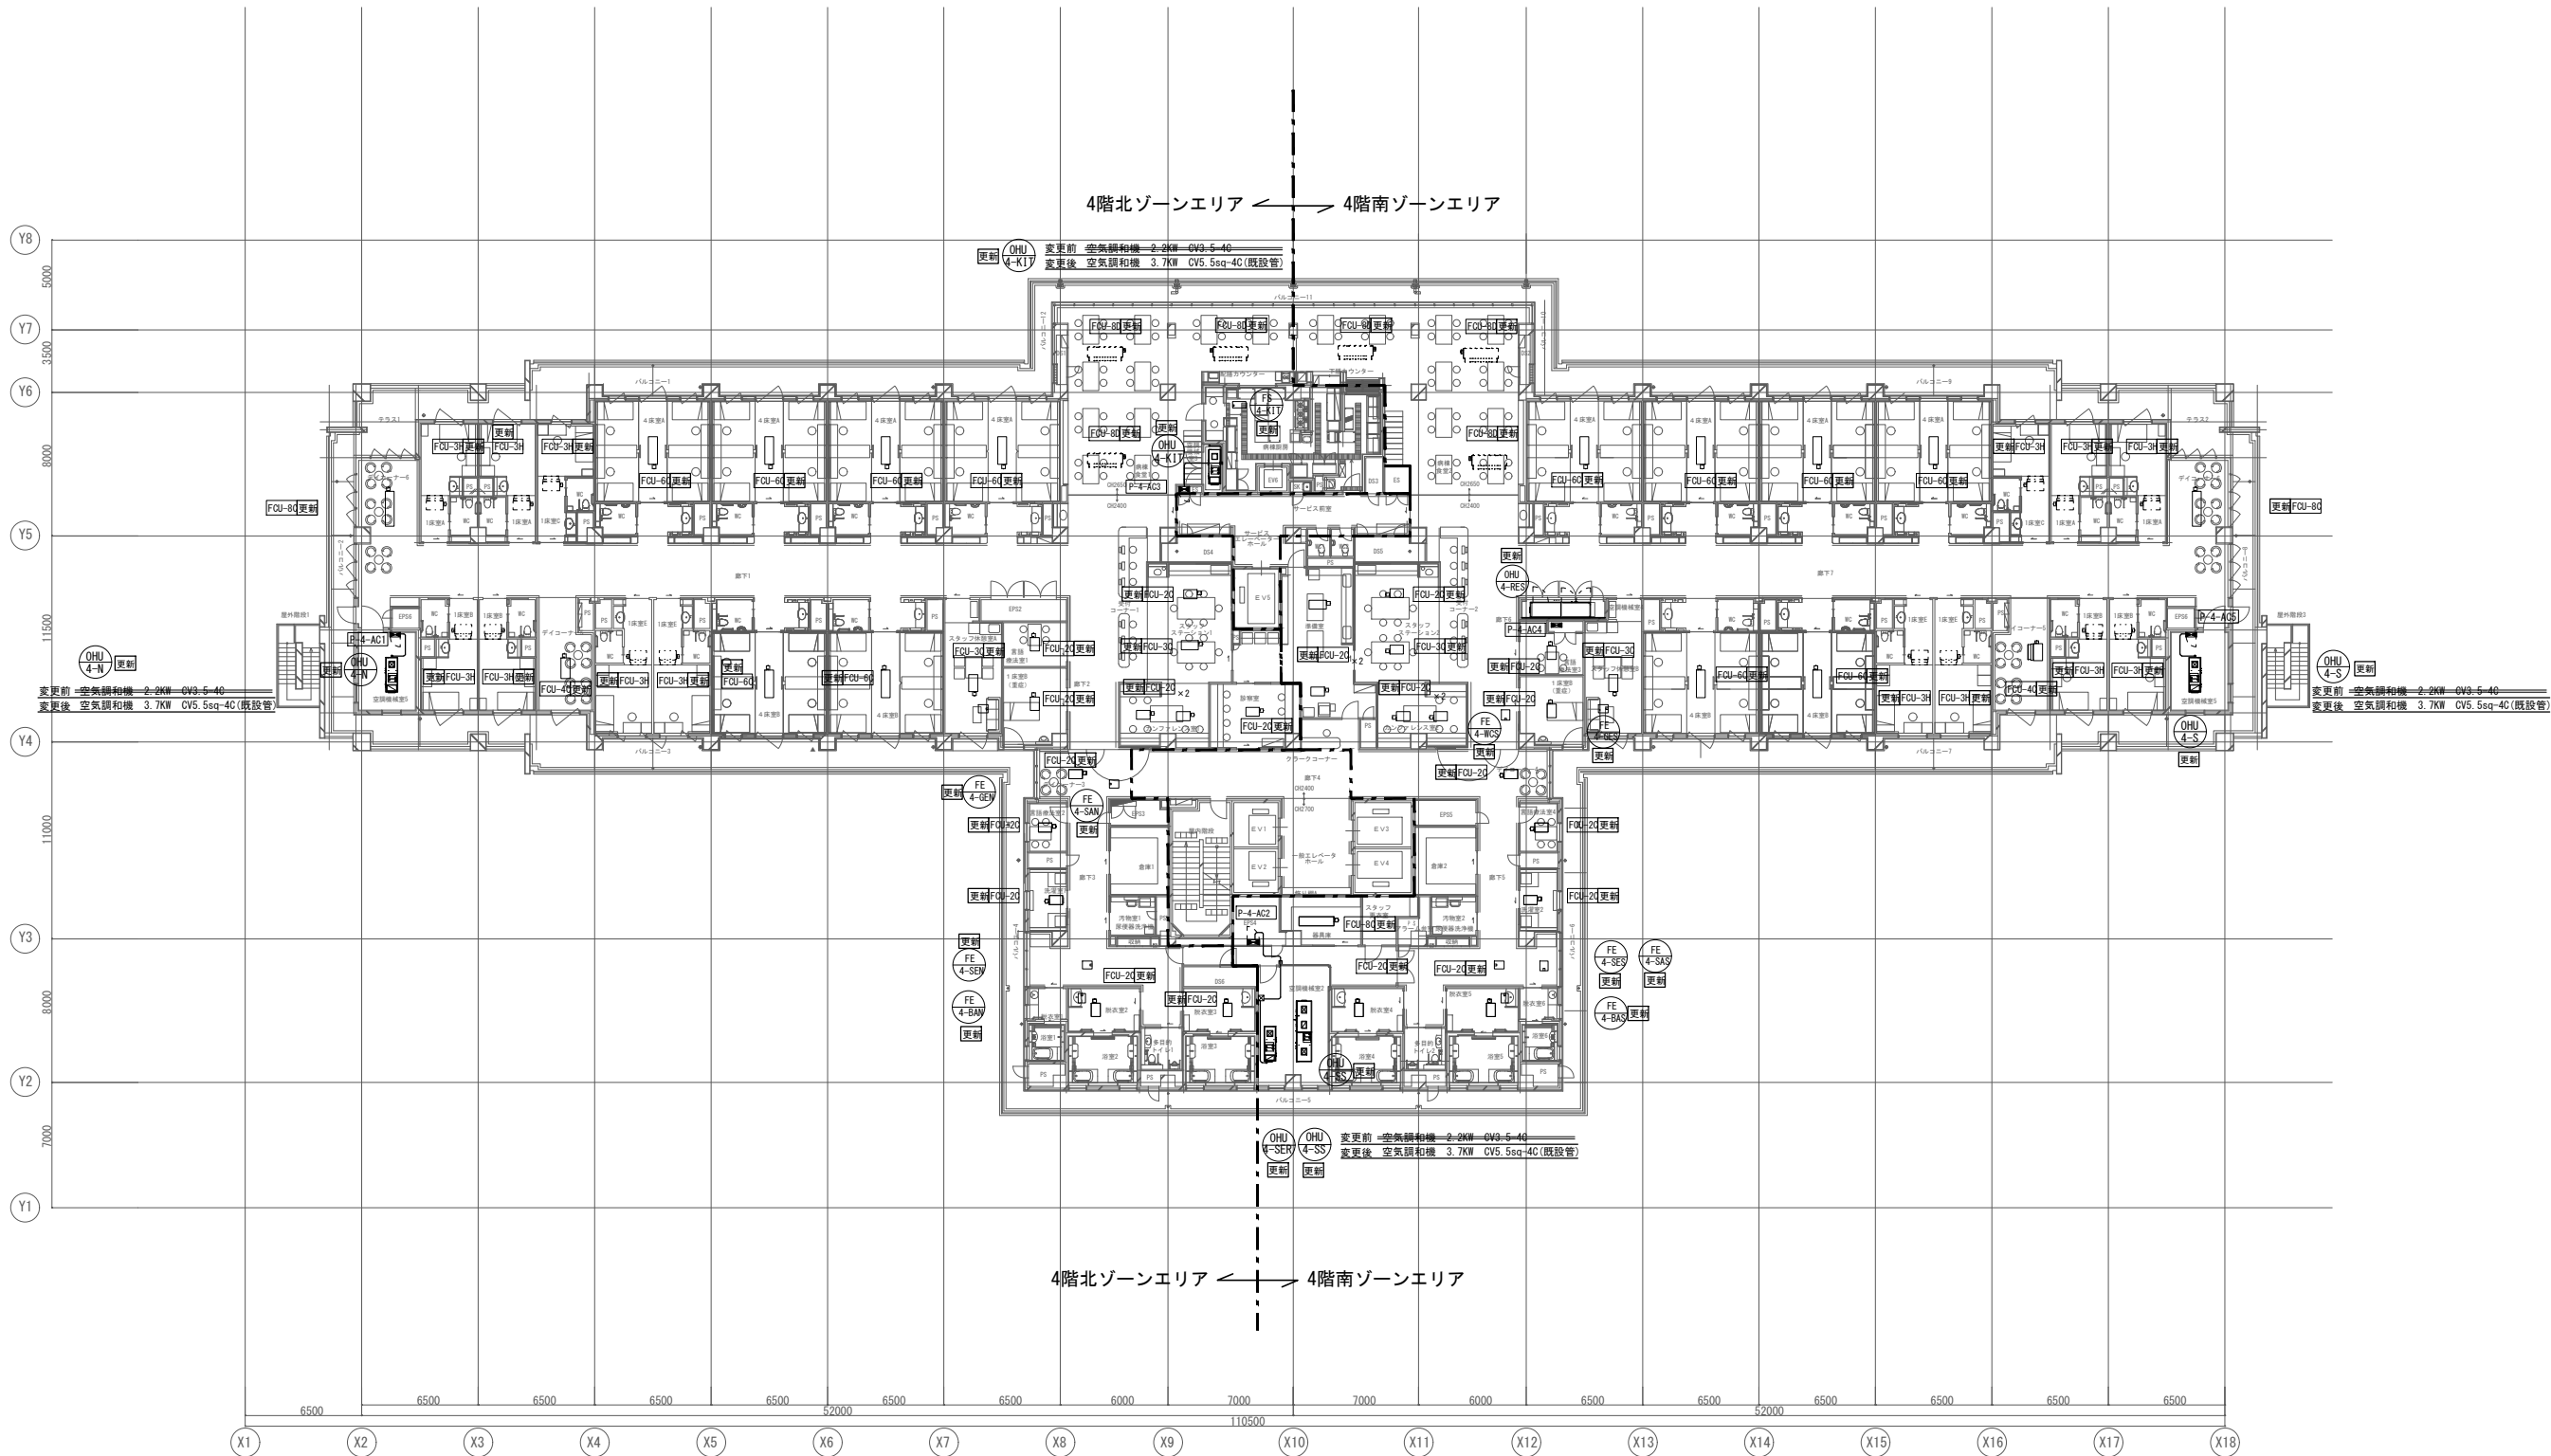

建築 4 階平面図





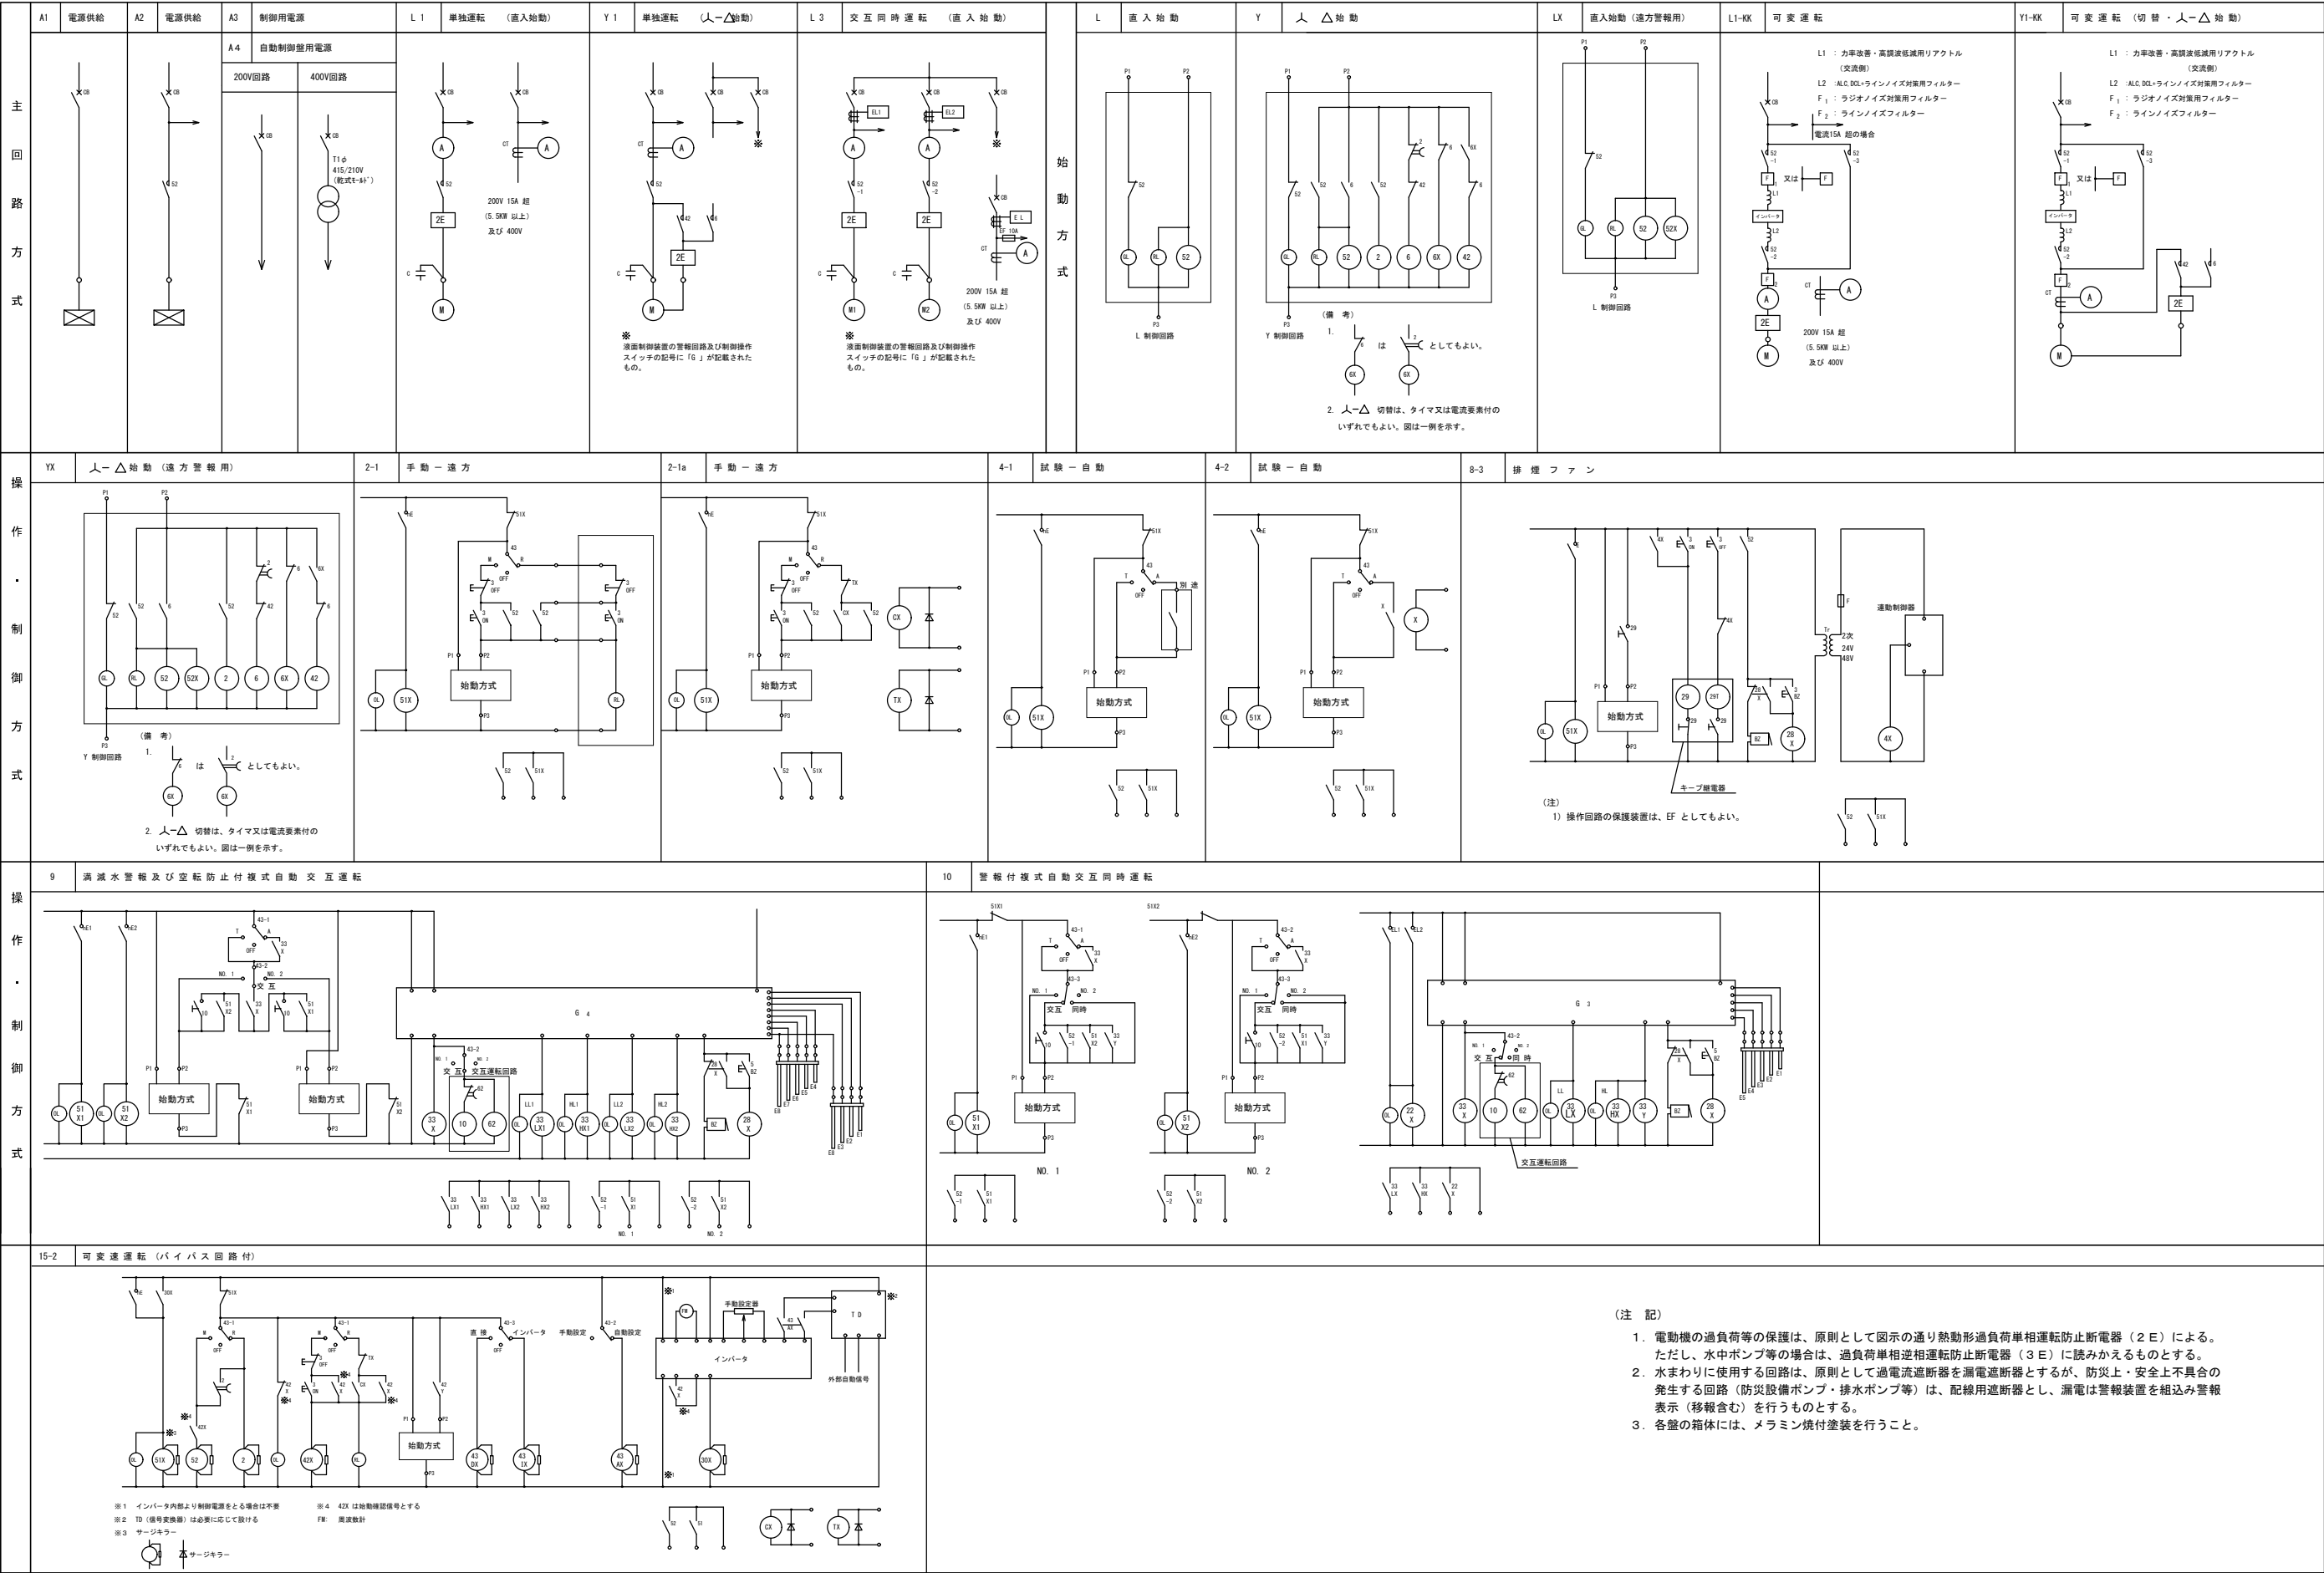

※更新ヶ所を示す。

| 設置階 | 制御盤名称<br>(キュービクル内設置) | 幹線番号        | 主観器具定格<br>電源種別<br>①負荷容量 (KW)<br>②最大負荷容量 (KW)<br>③負荷容量 (KVA)<br>④負荷電流 (A) | 接続図 | 負荷<br>番号 | 配線配管サイズ               | 負荷     |       |           |            | 単位装置     |           |        |          |                |                  | 運動    | イン<br>ター<br>ロック | 防<br>災<br>停<br>止 | 制御盤      |    |          |    |                      |          |                  |                 |          |    | 備考 | |
|---|
|     |                      |             |                                                                          |     |          |                       | 機器記号   | 負荷名称  | 電圧<br>(V) | 容量<br>(KW) | 負荷<br>内容 | 主回路<br>方式 | 分岐開閉器  | 始動<br>方式 | 操作<br>制御<br>方式 | 操作<br>制御<br>スイッチ |       |                 |                  | 制 御 盤    |    |          |    | 手元開閉器盤               |          | 監視盤              |                 |          |    |    | 記 録      | |
|     |                      運転<br>停止 | OS | 運転<br>停止 | 故障 | 減水<br>又は<br>空転<br>防止 | フル<br>減電 | 手元<br>開閉器盤<br>名称 | MCCB<br>(トリップ電) | 運転<br>停止 | OS |    | 運転<br>停止 | 故障 | 減水<br>又は<br>空転<br>防止 | 減電 | 故障 | 減水<br>減電 | 減電 | |
| 1 F | P-1-SP               | BP-G2-1-4-A | 100/40<br>AC-GC<br>1.5<br>0.75<br>2.1<br>6.1                             |     |          | CV3. 5" -3CE2. 0 (22) | DP-1-1 | 湧水ポンプ | 200       | 0.75       | SC無      | L3        | E50/15 | L        | 10             | F 1              | G・G 2 | |

\_\_\_\_\_

[illegible]

- 1) 各仕様は特記仕様書参照とする。
  - 2) MOCB、MMOCB、ELCB は、トリップ接点付とする。
  - 3) 各制御盤の主開閉器の遮断器は、その回路の短絡電流を保護できるものとする。
  - 4) ELCB は漏電遮断器とし、トリップ接点及び漏電警報は接点付とする。
  - 5) 配管・配線サイズ欄中、記入してある電線管サイズは、こうがし及びラック配線以外の場所で適用するものとする。
  - 6) 各盤欠、記入なきものは、制御用電源及び自動制御盤用電源として MOCB 2P50/20X2 を設けること。
  - 7) 単位装置内操作制御方式は、特記なき場合は、当該方式番号末尾に A と付記されるものとする。  
(動力制御盤標準図 (1) 単位装置の機能 (1) (ハ) 参照)
  - 8) 漏電警報移報表示は盤一括とする。
  - 9)  $\textcircled{W}$  は電力計 (ハルス信号付) とする。

|  |  |
|--|--|
|  |  |
|--|--|

[illegible]

- |   |   |
|---|---|
| <p>各仕様は特記仕様書参照とする。</p> <p>2) MOCB、MMOCB、ELCB は、トリップ接点付とする。</p> <p>3) 各制御盤の主開閉器の遮断器は、その回路の短絡電流を保護できるものとする。</p> <p>4) ELCB は漏電遮断器とし、トリップ接点及び漏電警報は接点付とする。</p> <p>5) 配管・配線サイズ欄中、記入してある電線管サイズは、こうがし及びラック配線以外の場所で適用するものとする。</p> | <p>6) 各盤共、記入なきものは、制御用電源及び自動制御盤用電源として MOCB 2P50/20X2 を設けること。</p> <p>7) 単位装置内操作制御方式は、特記なき場合は、当該番号番号末尾に A B と付記されるものとする。</p> <p>(動力制御盤標準図 (1) 単位装置の機能 (1) (ハ) 参照)</p> <p>8) 漏電警報移報表示は盤一括とする。</p> <p>9)  は電力量計 (パルス信号付) とする。</p> |
|---|---|

|  |  |
|--|--|
|  |  |
|--|--|

[illegible]

- 各仕様は特記仕様書参照とする。
- 2) MOCB、MMOCB、ELCB は、トリップ接点付とする。
- 3) 各制御盤の主開閉器の遮断器は、その回路の短絡電流を保護できるものとする。
- 4) ELCB は漏電遮断器とし、トリップ接点及び漏電警報は接点付とする。
- 5) 配管・配線サイズ欄中、記入してある電線管サイズは、ころがし及びラック配線以外の場所で適用するものとする。
- 6) 各壁栓、記入なきものは、制御用電源及び自動制御盤用電源として MOCB 2P50/20X2 を設けること。
- 7) 単位装置内操作制御方式は、特記なき場合は、当該方式番号末尾に A B と付記されるものとする。  
(動力制御盤標準図 (1) 単位装置の機能 (1) (ハ) 参照)
- 8) 漏電警報移報表示は盤一括とする。
- 9) **W** は電力量計 (ハルス信号付) とする。

※更新ヶ所を示す。

| 設置階 | 制御盤名称<br>(ニュー・ビル形式) | 幹線番号        | 主観器具定格<br>電源種別<br>①負荷容量 (KW)<br>②最大負荷容量 (KW)<br>③負荷容量 (KVA)<br>④負荷電圧 (V) | 接続図 | 負荷<br>番号 | 配線配管サイズ | 負荷               |           |                    |            | 単位装置     |           |       |          |                |                  | 運動 | インター<br>ロック | 防災<br>停止 | 制御盤      |    |          |    |                      |          |    |          |                  |                     | 手元開閉器盤 |          | 監視盤 |                      |    |    |          |    |          |          |          |          | 備考 |  |
|---|
|     |                     |             |                                                                          |     |          |         | 機器記号             | 負荷名称      | 電圧<br>(V)          | 容量<br>(KW) | 負荷<br>内容 | 主回路<br>方式 | 分岐開閉器 | 始動<br>方式 | 操作<br>制御<br>方式 | 操作<br>制御<br>スイッチ |    |             |          | 操作       |    | 表示       |    |                      |          |    |          | 手元<br>開閉器盤<br>名称 | M C C B<br>(トリップなし) | 操作     |          | 表示  |                      |    |    |          |    | 記録       |          |          |          |    |  |
|     |                     運転<br>停止 | OS | 運転<br>停止 | 故障 | 減水<br>又は<br>空転<br>防止 | フル<br>負荷 | 漏電 | 運転<br>停止 |                  |                     | OS     | 運転<br>停止 | 故障  | 減水<br>又は<br>空転<br>防止 | 漏電 | 故障 | 減水<br>減水 | 運転 |          |          |          |          |    |  |
| 3 F | P-3-AC1             | AP-A2-1-4-A | 100/60<br>AC<br>5.087<br>3.7<br>5.2<br>20.6                              |     |          |         | OE5. 5' -4C      | OHU-3-N   | 空調機 (3 階北病棟)       | 200        | 3.7      | SC無       | A2    | 100/60   | L              | 2-1a             |    |             |          | ○        | ○  | ○        |    |                      |          |    |          |                  |                     |        |          |     |                      |    |    |          |    |          |          |          | ブレーカトリップ |    |  |
|     |                     |             |                                                                          |     |          |         | CV3. 5' -4C      | FE-3-N    | 排風機 (3 階病棟部門北系統)   | 200        | 0.75     | SC無       | A2    | 50/15    | L              |                  |    |             |          | ○        |    |          
|     |                     |             |                                                                          |     |          |         | CV3. 5' -4C      | FE-3-GEN  | 排風機 (3 階高圧療法室他北系統) | 200        | 0.237    | SC無       | A2    | 50/15    |                |                  
|     |                     |             |                                                                          |     |          |         | CVV3. 5' -3C     | RCP-3-2   | 自動制御盤用電源           | 200        | 0.4      |           | A4    | 50/20    |                |                  
| |
| 3 F | P-3-AC2             | AP-A2-1-5-A | 225/175<br>AC<br>30.944<br>12.2<br>42.8<br>122.5                         |     |          |         | OE5. 5' -4C      | OHU-3-SER | 空調機 (3 階共用)        | 200        | 3.7      | SC無       | A2    | 100/60   |                | 2-1a             |    |             |          | ○        | ○  | ○        |    |                      |          |    |          |                  |                     |        |          |     |                      |    |    |          |    |          |          |          | ブレーカトリップ |    |  |
|     |                     |             |                                                                          |     |          |         | CV3. 5' -4C      | OHU-3-SS  | 空調機 (給気) 3 階SS     | 200        | 1.5      | SC無       | A2    | 50/30    |                | 2-1a             |    |             |          | ○        | ○  | ○        |    |                      
|     |                     |             |                                                                          |     |          |         | CV3. 5' -4C      | OHU-3-SS  | 空調機 (還気) 3 階SS     | 200        | 1.5      | SC無       | A2    | 50/30    |                | 2-1a             |    |             |          | ○        | ○  | ○        |    |                      
|     |                     |             |                                                                          |     |          |         | CV3. 5' -4C      | OHU-3-SS  | 空調機 (熱交換機) 3 階SS   | 200        | 0.04     | SC無       | A2    | 50/15    |                | 4-1              |    |             
|     |                     |             |                                                                          |     |          |         | CV3. 5' -4C      | FE-3-SAN  | 排風機 (3 階汚物室北系統)    | 200        | 0.251    | SC無       | A2    | 50/15    | L              | 2-1a             |    |             
|     |                     |             |                                                                          |     |          |         | CV3. 5' -4C      | FE-3-SAS  | 排風機 (3 階汚物室南系統)    | 200        | 0.251    | SC無       | A2    | 50/15    | L              | 2-1a             |    |             
|     |                     |             |                                                                          |     |          |         | CV3. 5' -4C      | FE-3-SEN  | 排風機 (3 階管理部門北系統)   | 200        | 0.251    | SC無       | A2    | 50/15    | L              | 2-1a             |    |             |          | ○        |    |          
|     |                     |             |                                                                          |     |          |         | CV3. 5' -4C      | FE-3-SES  | 排風機 (3 階管理部門南系統)   | 200        | 0.251    | SC無       | A2    | 50/15    | L              | 2-1a             |    |             |          | ○        |    |          
|     |                     |             |                                                                          |     |          |         | CV3. 5' -4C      | FE-3-WCS  | 排風機 (3 階スタッフWC)    | 200        | 0.251    | SC無       | A2    | 50/15    | L              | 2-1a             |    |             |          |          |    | ○        | ○  |                      |          
|     |                     |             |                                                                          |     |          |         | CV3. 5' -4C      | FE-3-BAN  | 排風機 (3 階浴室北系統)     | 200        | 0.99     | SC無       | A2    | 50/30    | L              | 2-1a             |    |             |          | ○        |    |          
|     |                     |             |                                                                          |     |          |         | CV3. 5' -4C      | FE-3-BAS  | 排風機 (3 階浴室南系統)     | 200        | 0.99     | SC無       | A2    | 50/30    | L              | 2-1a             |    |             |          | ○        |    |          
|     |                     |             |                                                                          |     |          |         | CVT22' E8"       | H-3       | 3 階床暖房制御盤          | 200        | 12.2     | SC無       | A1    | 50/50    | L              | 2-1a             |    |             
|     |                     |             |                                                                          |     |          |         | CVV3. 5' -3C     | RCP-3-1   | 自動制御盤用電源           | 200        | 0.4      |           | A4    | 50/20    |                |                  
|     |                     |             |                                                                          |     |          |         | CV3. 5' -4C      |           | 尿便器洗浄機             | 200        | 4.2      | SC無       | A1    | 50/50    |                |                  
|     |                     |             |                                                                          |     |          |         | CV3. 5' -4C      |           | 尿便器洗浄機             | 200        | 4.2      | SC無       | A1    | 50/50    |                |                  
| |
| 3 F | P-3-AC3             | AP-A2-1-6-A | 100/60<br>AC・AC-GC<br>4.85<br>3.7<br>6.9<br>19.6                         |     |          |         | OE5. 5' -4C      | OHU-3-KIT | 空調機 (3 階厨房)        | 200        | 3.7      | SC無       | A2    | 100/60   |                |                  |    |             |          | ○        | ○  | ○        |    |                      |          |    |          |                  |                     |        |          |     |                      |    |    |          |    |          |          | ブレーカトリップ |          |    |  |
|     |                     |             |                                                                          |     |          |         | CV3. 5' -4C      | FS-3-KIT  | 排風機 (3 階病棟厨房)      | 200        | 0.75     | SC無       | A2    | 50/15    | L              | 2-1a             |    |             |          | ○        | ○  | ○        |    |                      
|     |                     |             |                                                                          |     |          |         | CVV3. 5' -3C     | RCP-3-3   | 自動制御盤用電源           | 200        | 0.4      |           | A4    | 50/20    |                |                  |    |             |          |          | ○  | ○        | ○  |                      |          
| 3 F | P-3-AC4             | AP-A2-1-7-A | 100/50<br>AC<br>3.44<br>1.5<br>4.9<br>13.9                               |     |          |         | CV3. 5' -4C      | OHU-3-RES | 空調機 (給気) 3 階食堂     | 200        | 1.5      | SC無       | A2    | 50/30    |                | 2-1a             |    |             |          | ○        | ○  | ○        |    |                      |          |    |          |                  |                     |        |          |     |                      |    |    |          |    | ブレーカトリップ |          |          |          |    |  |
|     |                     |             |                                                                          |     |          |         | CV3. 5' -4C      | OHU-3-RES | 空調機 (還気) 3 階食堂     | 200        | 1.5      | SC無       | A2    | 50/30    |                | 2-1a             |    |             |          | ○        | ○  | ○        |    |                      
|     |                     |             |                                                                          |     |          |         | CV3. 5' -4C      | OHU-3-RES | 空調機 (熱交換機) 3 階食堂   | 200        | 0.04     | SC無       | A2    | 50/15    |                | 4-1              |    |             
|     |                     |             |                                                                          |     |          |         | CVV3. 5' -3C     | RCP-3-4   | 自動制御盤用電源           | 200        | 0.4      |           | A4    | 50/20    |                |                  
| 3 F | P-3-AC5             | AP-A2-1-8-A | 100/60<br>AC<br>5.087<br>3.7<br>5.2<br>20.6                              |     |          |         | OE5. 5' -4C (28) | OHU-3-S   | 空調機 (3 階南病棟)       | 200        | 3.7      | SC無       | A2    | 100/60   | L              | 2-1a             |    |             |          | ○        | ○  | ○        |    |                      |          |    |          |                  |                     |        |          |     |                      |    |    |          |    |          | ブレーカトリップ |          |          |    |  |
|     |                     |             |                                                                          |     |          |         | CV3. 5' -4C      | FE-3-S    | 排風機 (3 階病棟部門南系統)   | 200        | 0.75     | SC無       | A2    | 50/15    | L              |                  |    |             |          | ○        |    |          
|     |                     |             |                                                                          |     |          |         | CV3. 5' -4C      | FE-3-GES  | 排風機 (3 階高圧療法室他南系統) | 200        | 0.237    | SC無       | A2    | 50/15    |                |                  
|     |                     |             |                                                                          |     |          |         | CVV3. 5' -3C     | RCP-3-5   | 自動制御盤用電源           | 200        | 0.4      |           | A4    | 50/20    |                |                  |    |             |          |          | ○  |          |    

- 1) 各仕様は特記仕様書参照とする。

2) MCCB、MMCBB、ELCB は、トリップ接点付とする。

3) 各制御盤の主開閉器の遮断器は、その回路の短絡電流を保護できるものとする。

4) ELCB は漏電遮断器とし、トリップ接点及び漏電警報は接点付とする。

5) 配管・配線サイズ欄中、記入してある電線管サイズは、ころがし及びラック配線以外の場所で適用するものとする。
- 6) 各盤共、記入なきものは、制御用電源及び自動制御盤用電源として MCCB 2P50/20X2 を設けること。

7) 単位装置内操作制御方式は、特記なき場合は、当該方式番号末尾に A B と付記されるものとする。  
(動力制御盤標準図 (1) 単位装置の機能 (1) (ハ) 参照)

8) 漏電警報移報表示は盤一括とする。

9) (W) は電力量計 (ハルス信号付) とする。

|  |  |
|--|--|
|  |  |
|--|--|

[illegible]

- 1) 各仕様は特記仕様書参照とする。
- 2) MOCB、MMOCB、ELCB は、トリップ接点付とする。
- 3) 各制御盤の主開閉器の遮断器は、その回路の短絡電流を保護できるものとする。
- 4) ELCB は漏電遮断器とし、トリップ接点及び漏電警報は接点付とする。
- 5) 配管・配線サイズ欄中、記入してある電線管サイズは、ころがし及びラック配線以外の場所で適用するものとする。
- 6) 各壁共、記入なきものは、制御用電源及び自動制御盤用電源として MOCB 2P50/20X2 を設けること。
- 7) 単位装置内操作制御方式は、特記なき場合は、当該方式番号末尾に A B と付記されるものとする。  
(動力制御盤標準図 (1) 単位装置の機能 (1) (ハ) 参照)
- 8) 漏電警報移報表示は壁一括とする。
- 9)  は電力母線 (パワーストランド) とする。

---

[illegible]

- 各仕様は特記仕様書参照とする。
- 2) MOCB、MMOCB、ELCB は、トリップ接点付とする。
- 3) 各制御盤の主開閉器の遮断器は、その回路の短絡電流を保護できるものとする。
- 4) ELCB は漏電遮断器とし、トリップ接点及び漏電警報は接点付とする。
- 5) 配管・配線サイズ欄中、記入してある電線管サイズは、ろがし及びラック配線以外の場所で適用するものとする。
- 6) 各盤共、記入なきものは、制御用電源及び自動制御用電源として MOCB 2P50/20X2 を設けること。
- 7) 単位装置内操作制御方式は、特記なき場合は、当該方式番号末尾に A と付記されるものとする。  
(動力制御盤標準図 (1) 単位装置の機能 (1) (ハ) 参照)
- 8) 漏電警報報知表示は盤一括とする。
- 9)  $\textcircled{W}$  は電力量計 (ハルス信号付) とする。





[illegible]

- 1) 各仕様は特記仕様書参照とする。
- 2) MCCB、MMCCB、ELCB は、トリップ接点付とする。
- 3) 各制御盤の主開閉器の遮断器は、その回路の短絡電流を保護できるものとする。
- 4) ELCB は漏電遮断器とし、トリップ接点及び漏電警報は接点付とする。
- 5) 配管・配線サイズ欄中、記入してある電線管サイズは、ころがし及びラック配線以外の場所で適用するものとする。

- 6) 各盤共、記入なきものは、制御用電源及び自動制御盤用電源として MCCB 2P50/20X2 を設けること。
- 7) 単位装置内操作制御方式は、特記なき場合は、当該方式番号末尾に A 日と付記されるものとする。  
(動力制御盤標準図 (1) 単位装置の機能 (1) (ハ) 参照)
- 8) 漏電警報報表表示は盤一括とする。
- 9) ⑨ は電力量計 (パルス信号計) とする。

|                                                                                       |  |                       |  |              |                            |                           |
|---------------------------------------------------------------------------------------|--|-----------------------|--|--------------|----------------------------|---------------------------|
|  |  | 千葉県知事登録 第1-2105-5512号 |  | 工事名          | 船橋市立リハビリテーション病院空調設備その他改修工事 | 図面番号<br>E-30<br>(317/402) |
|                                                                                       |  | 一級建築士 第113243号 出堀 義夫  |  | 図面名          | 動力制御盤負荷表-3 (改修前) 縮尺 N/S    |                           |
|                                                                                       |  |                       |  | 船橋市建設局建築部建築課 |                            | 令和7年度                     |



[illegible]

- 1) 各仕様は特記仕様書参照とする。
- 2) MCCB、MMCBC、ELCB は、トリップ接点付とする。
- 3) 各制御盤の主開閉器の遮断器は、その回路の短絡電流を保護できるものとする。
- 4) ELCB は漏電遮断器とし、トリップ接点及び漏電警報は接点付とする。
- 5) 配管・配線サイズ欄中、記入してある電線管サイズは、ここが及びラック配線以外の場所で適用するものとする。
- 6) 各盤共、記入なきものは、制御用電源及び自動制御盤用電源として MCCB 2P50/20X2 を設けること。
- 7) 単位装置内操作制御方式は、特記なき場合は、当該方式番号末尾に A B と付記されるものとする。  
(動力制御盤標準図 (1) 単位装置の機能 (1) (ハ) 参照)
- 8) 漏電警報移報表示は盤一括とする。
- 9) ㊦ は電力量計 (パルス信号付) とする。

[illegible]




[illegible]

- 1) 各仕様は特記仕様書参照とする。
- 2) MCCB, MMCCB, ELCB は、トリップ接点付とする。
- 3) 各制御盤の主開閉器の遮断器は、その回路の短絡電流を保護できるものとする。
- 4) ELCB は漏電遮断器とし、トリップ接点及び漏電警報は接点付とする。
- 5) 配管・配線サイズ欄中、記入してある電線管サイズは、ころがし及びラック配線以外の場所で適用するものとする。

- 6) 各盤共、記入なきものは、制御用電源及び自動制御盤用電源として MCCB 2P50/20X2 を設けること。
- 7) 単位装置内操作制御方式は、特記なき場合は、当該方式番号末尾に A B と付記されるものとする。  
(動力制御盤標準図 (1) 単位装置の機能 (1) (ハ) 参照)
- 8) 漏電警報移報表示は盤一括とする。
- 9) ㊦ は電力量計 (パルス信号付) とする。

|   |  |                                               |  |                                                        |  |                        |
|---|--|-----------------------------------------------|--|--------------------------------------------------------|--|------------------------|
|  DEBORI ARCHITECTS |  | 千葉県知事登録 第1-2105-5512号<br>一級建築士 第113243号 出堀 義夫 |  | 工事名 船橋市立リハビリテーション病院空調設備その他改修工事<br>図面名 動力制御盤負荷表-7 (改修前) |  | 図面番号 E-34<br>(321/402) |
|   |  | 船橋市建設局建築部建築課                                  |  | 令和7年度                                                  |  |                        |

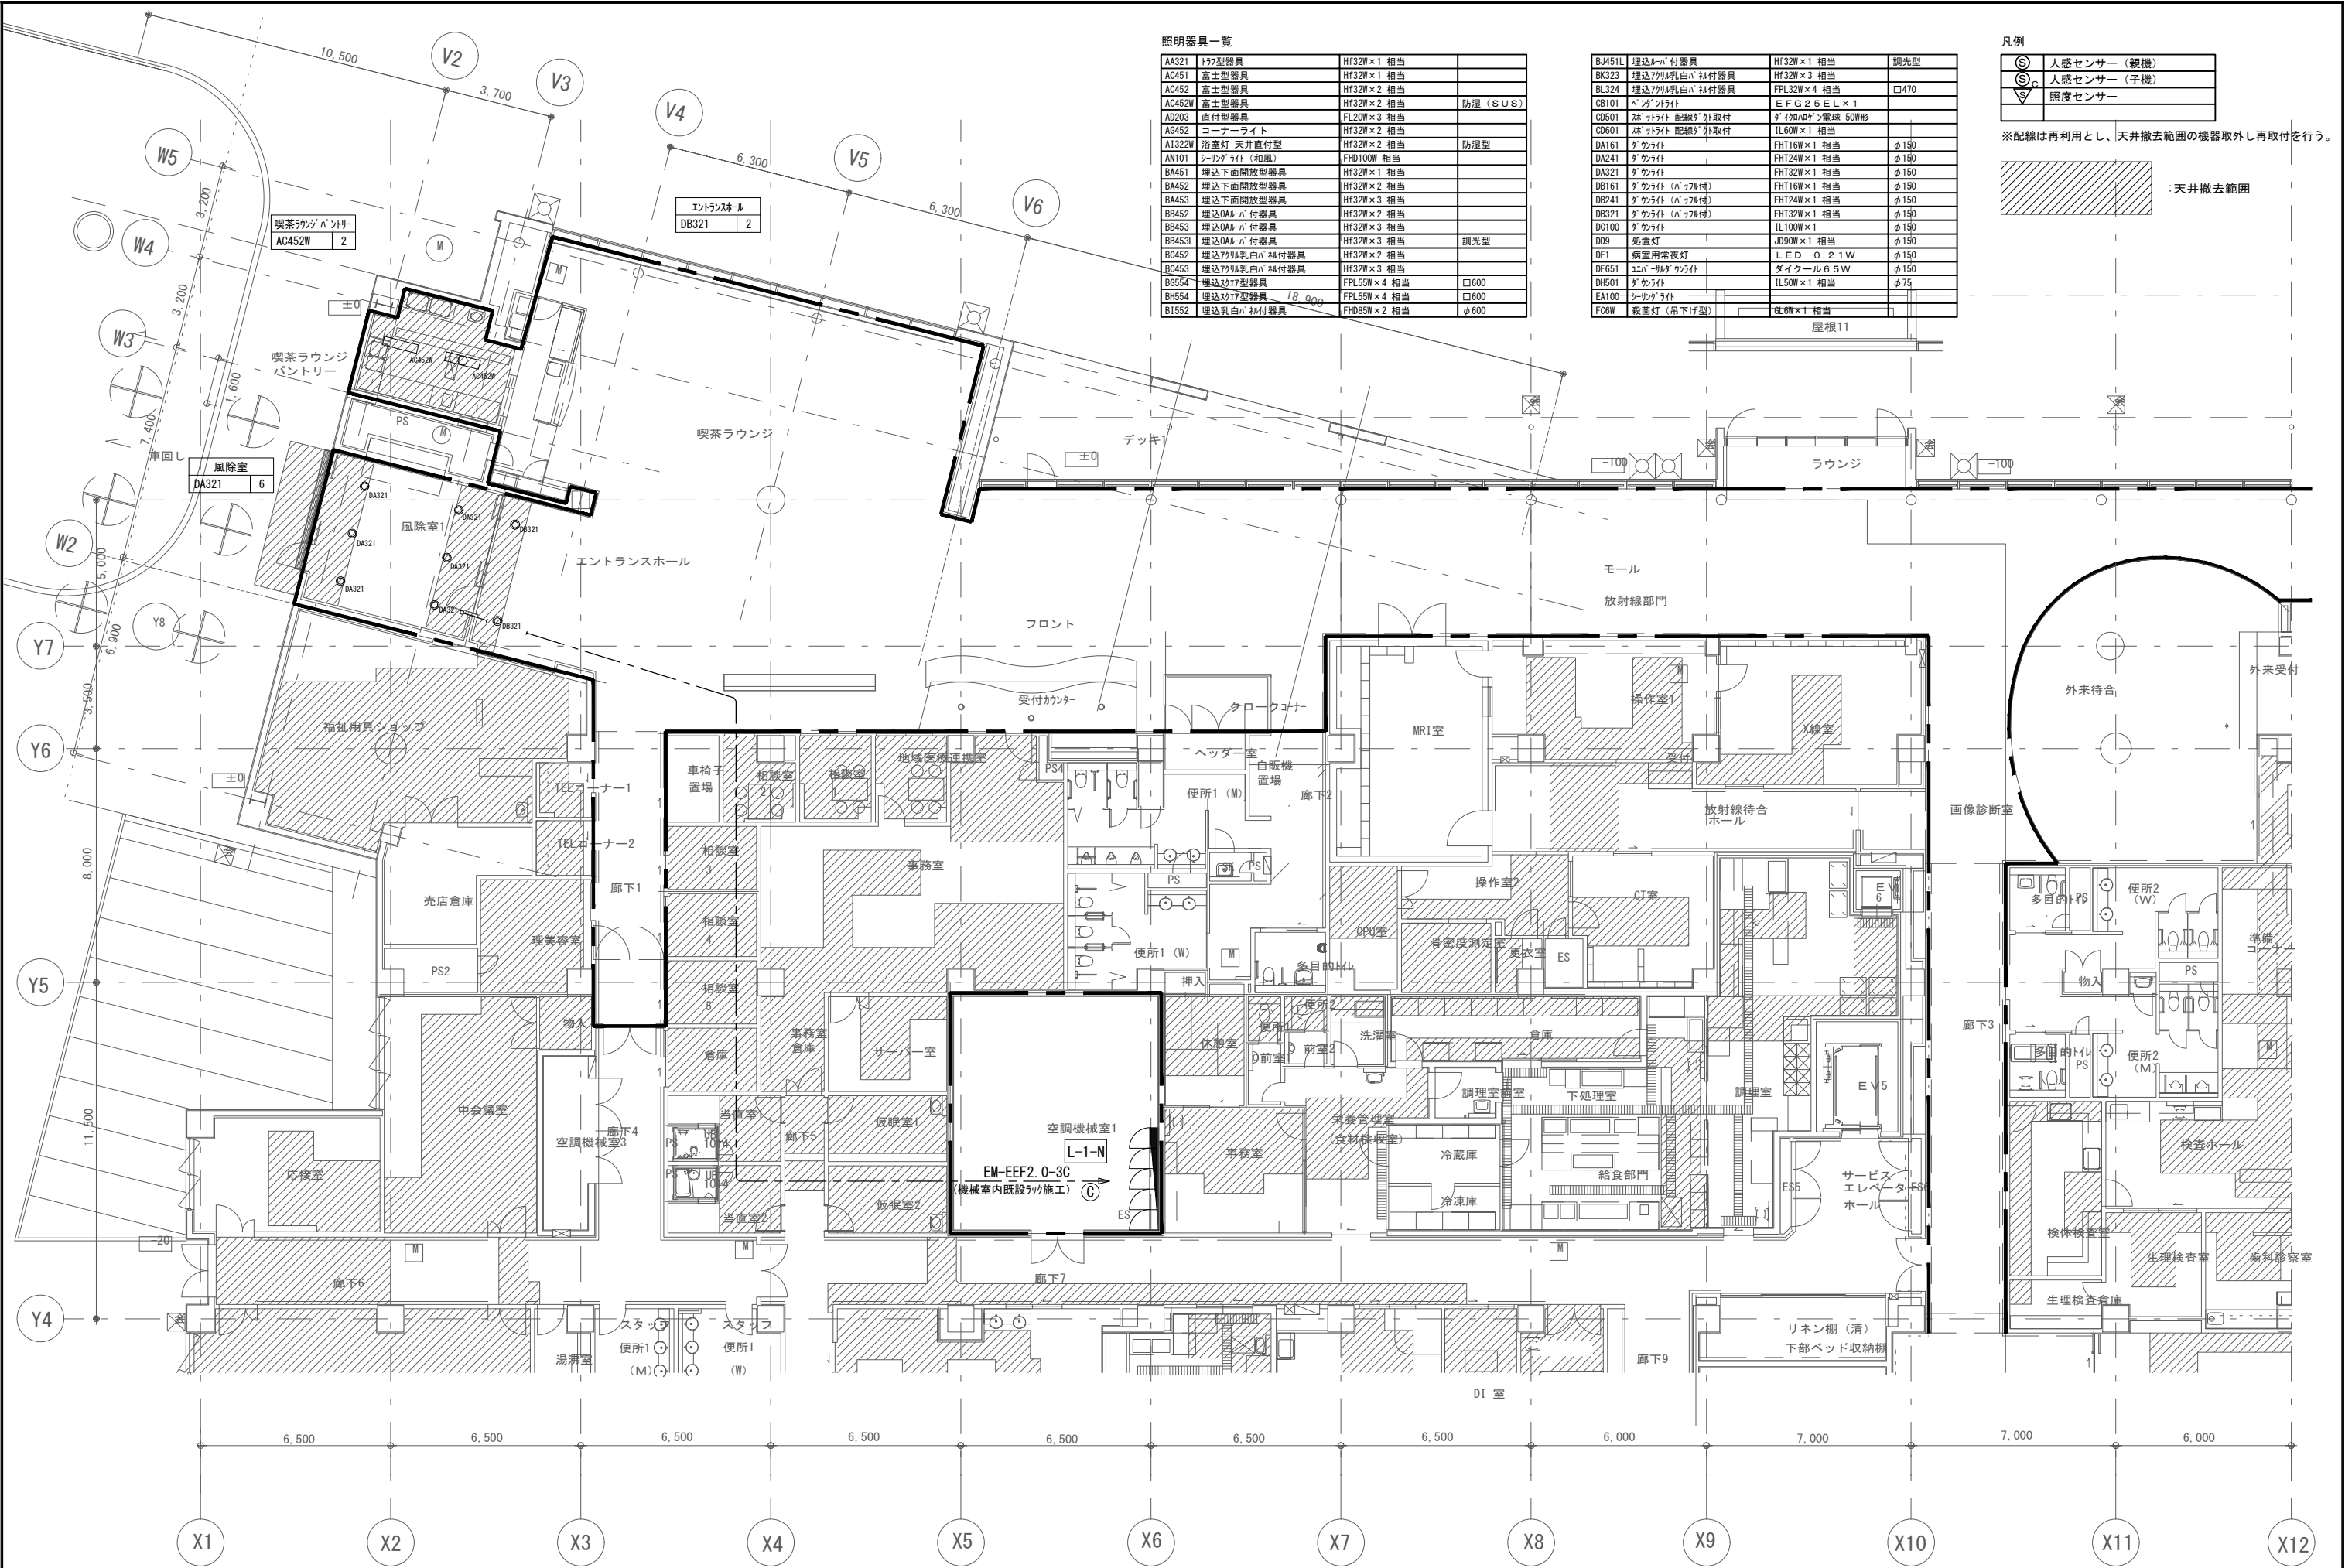

照明器具一覧


|        |               |             |          |
|--------|---------------|-------------|----------|
| AA321  | 17型器具         | HF32W×1 相当  |          |
| AC451  | 富士型器具         | HF32W×1 相当  |          |
| AC452  | 富士型器具         | HF32W×2 相当  |          |
| AC452W | 富士型器具         | HF32W×2 相当  | 防湿 (SUS) |
| AD203  | 直付型器具         | FL20W×3 相当  |          |
| AG452  | コーナライト        | HF32W×2 相当  |          |
| A1322W | 浴室灯 天井直付型     | HF32W×2 相当  | 防湿型      |
| AN101  | シーリングライト (和風) | FHD100W 相当  |          |
| BA451  | 埋込下面開放型器具     | HF32W×1 相当  |          |
| BA452  | 埋込下面開放型器具     | HF32W×2 相当  |          |
| BA453  | 埋込下面開放型器具     | HF32W×3 相当  |          |
| BB452  | 埋込OA型-n'付器具   | HF32W×2 相当  |          |
| BB453  | 埋込OA型-n'付器具   | HF32W×3 相当  |          |
| BB453L | 埋込OA型-n'付器具   | HF32W×3 相当  | 調光型      |
| BC452  | 埋込771A乳白n'付器具 | HF32W×2 相当  |          |
| BC453  | 埋込771A乳白n'付器具 | HF32W×3 相当  |          |
| BG654  | 埋込2217型器具     | FPL55W×4 相当 | □600     |
| BH654  | 埋込2217型器具     | FPL55W×4 相当 | □600     |
| BI552  | 埋込乳白n'付器具     | FHD85W×2 相当 | φ600     |

|        |                |              |      |
|--------|----------------|--------------|------|
| BJ451L | 埋込n'付器具        | HF32W×1 相当   | 調光型  |
| BK323  | 埋込771A乳白n'付器具  | HF32W×3 相当   |      |
| BL324  | 埋込771A乳白n'付器具  | FPL32W×4 相当  | □470 |
| CB101  | ペンダントライト       | EFG25EL×1    |      |
| CB501  | 28"ライト 配線ダクト取付 | ダクト専用電球 50W形 |      |
| CB601  | 28"ライト 配線ダクト取付 | IL60W×1 相当   |      |
| DA161  | ダクトライト         | FHT16W×1 相当  | φ150 |
| DA241  | ダクトライト         | FHT24W×1 相当  | φ150 |
| DA321  | ダクトライト         | FHT32W×1 相当  | φ150 |
| DB161  | ダクトライト (n'付)   | FHT16W×1 相当  | φ150 |
| DB241  | ダクトライト (n'付)   | FHT24W×1 相当  | φ150 |
| DB321  | ダクトライト (n'付)   | FHT32W×1 相当  | φ150 |
| DC100  | ダクトライト         | IL100W×1     | φ150 |
| DD9    | 処置灯            | JD90W×1 相当   | φ150 |
| DE1    | 病室用常夜灯         | LED 0.21W    | φ150 |
| DF651  | ユニバーサルライト      | ダイクール65W     | φ150 |
| DH501  | ダクトライト         | IL50W×1 相当   | φ75  |
| EA100  | ケラックライト        |              |      |
| FG6W   | 救急灯 (吊下げ型)     | GL6W×1 相当    |      |

凡例

|    |             |
|----|-------------|
| Ⓢ  | 人感センサー (親機) |
| Ⓢc | 人感センサー (子機) |
| Ⓢs | 照度センサー      |

※配線は再利用とし、天井撤去範囲の機器取外し再取付を行う。

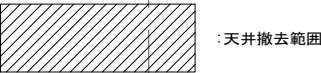


凡例

|   |                 |        |
|---|-----------------|--------|
| ⊗ | 高輝度型避難口誘導灯(点滅式) | B級 再利用 |
| ⊞ | 徘徊防止受信機         | 再利用    |
| □ | ジャンクションボックス     |        |


特記なき配線配管は下記による。

|     |              |       |
|-----|--------------|-------|
| --- | EM-EEF2.0-3C | コガシ追加 |
| -/- | EM-EEF1.6-2C | コガシ追加 |
| -*- | EM-EEF2.0-2C | コガシ撤去 |


※オートドアの既設配線は撤去とし、その他配線は再利用する。機器取外し再取付を行う。  
また、誘導灯他の機器は取外し再取付を行う。

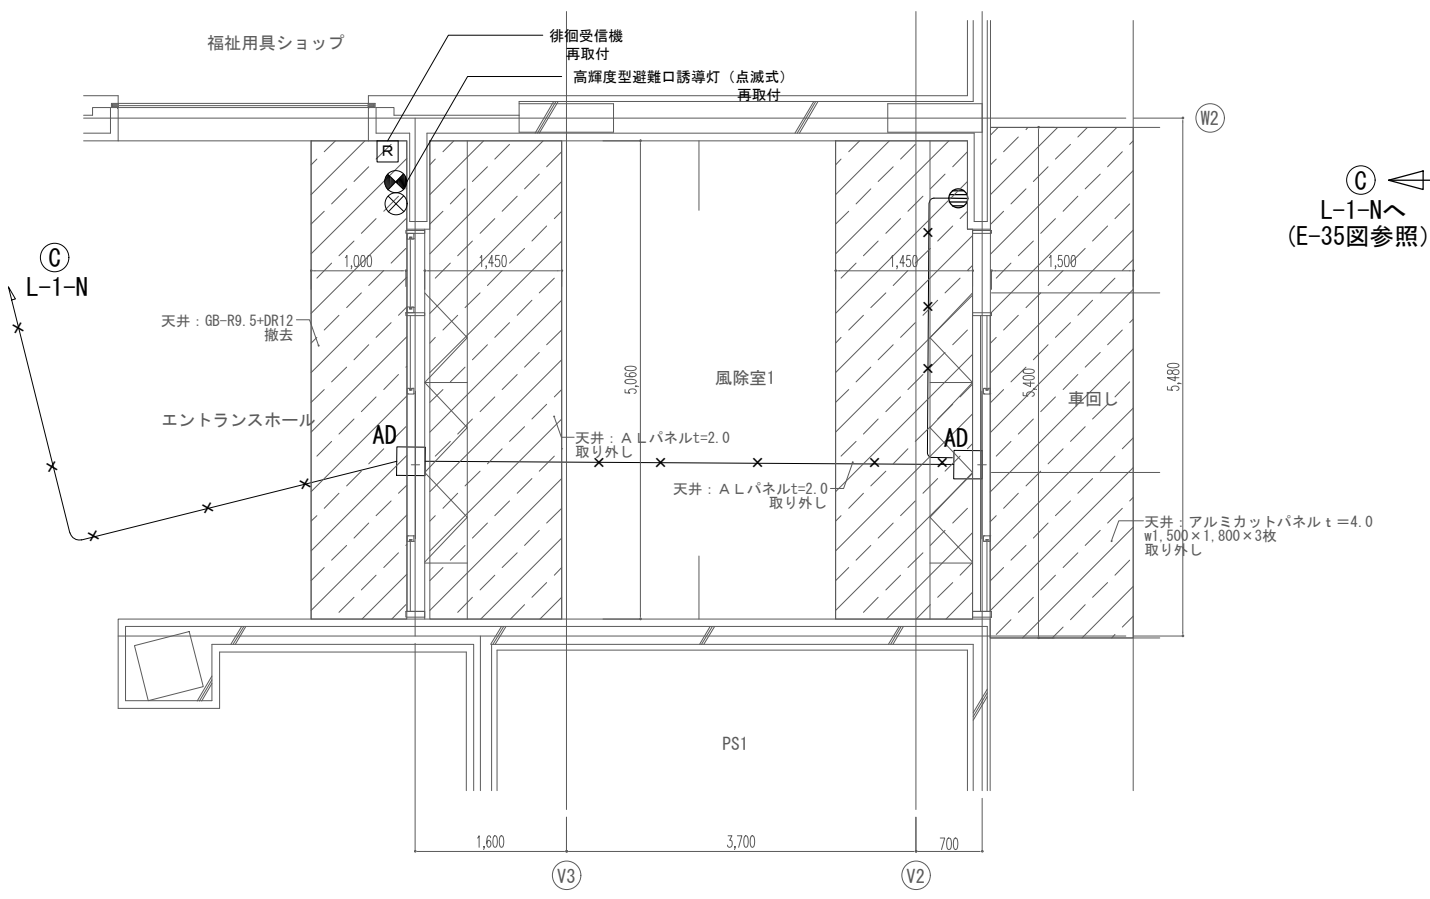


改修前 風除室1平面図 S=1:40

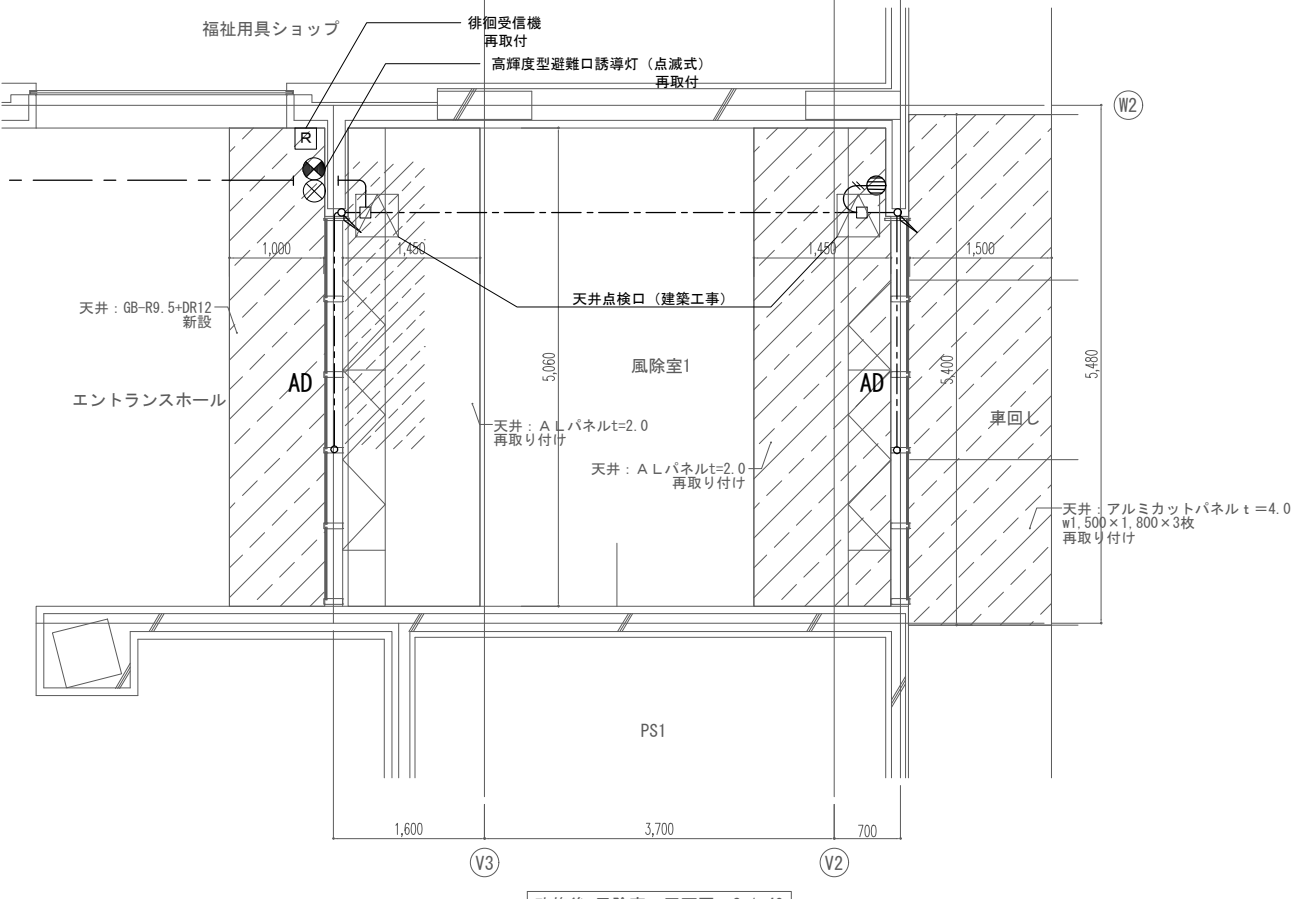


改修後 風除室1平面図 S=1:40

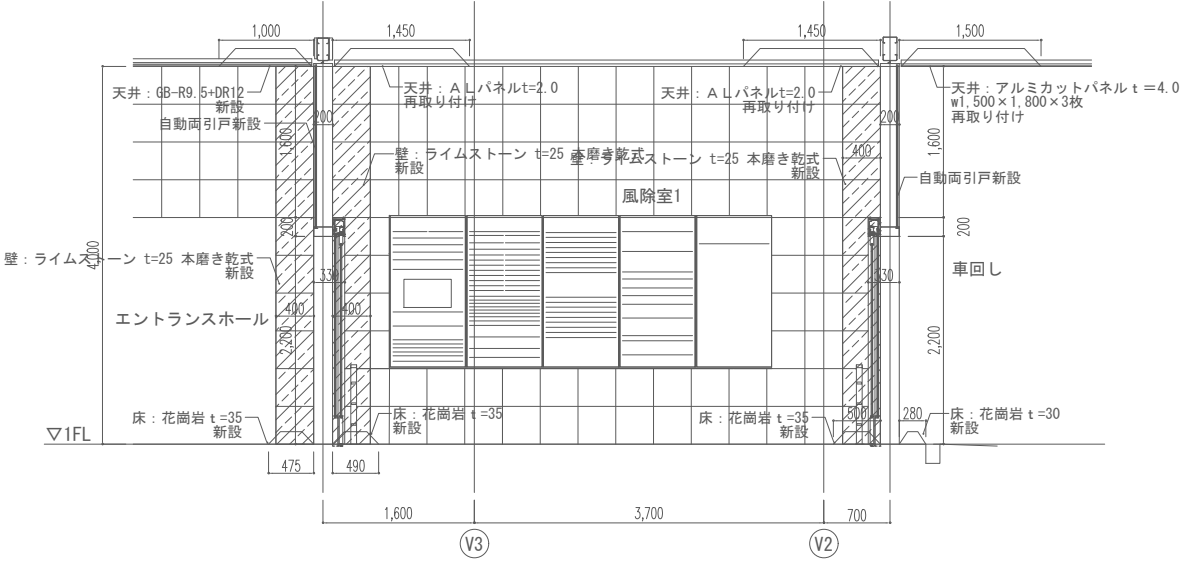


改修後 展開図-A-

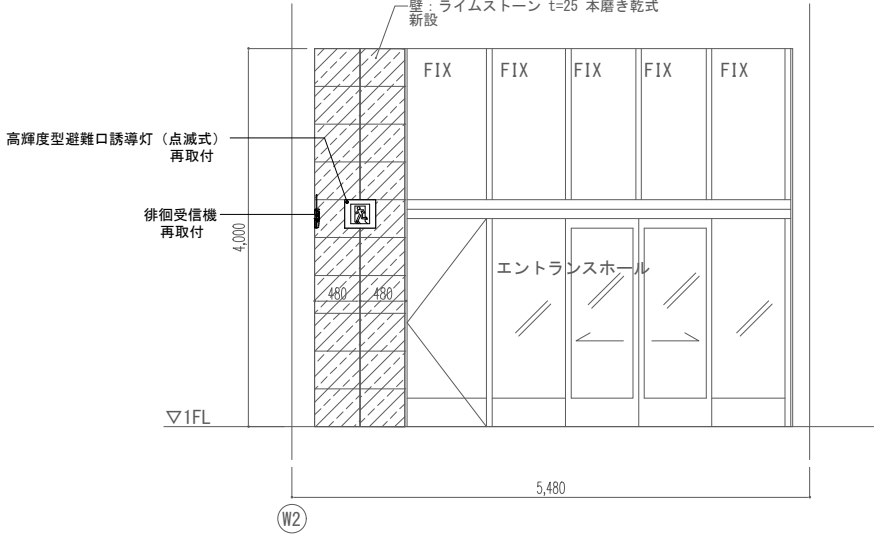

改修後 展開図-B'-

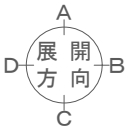

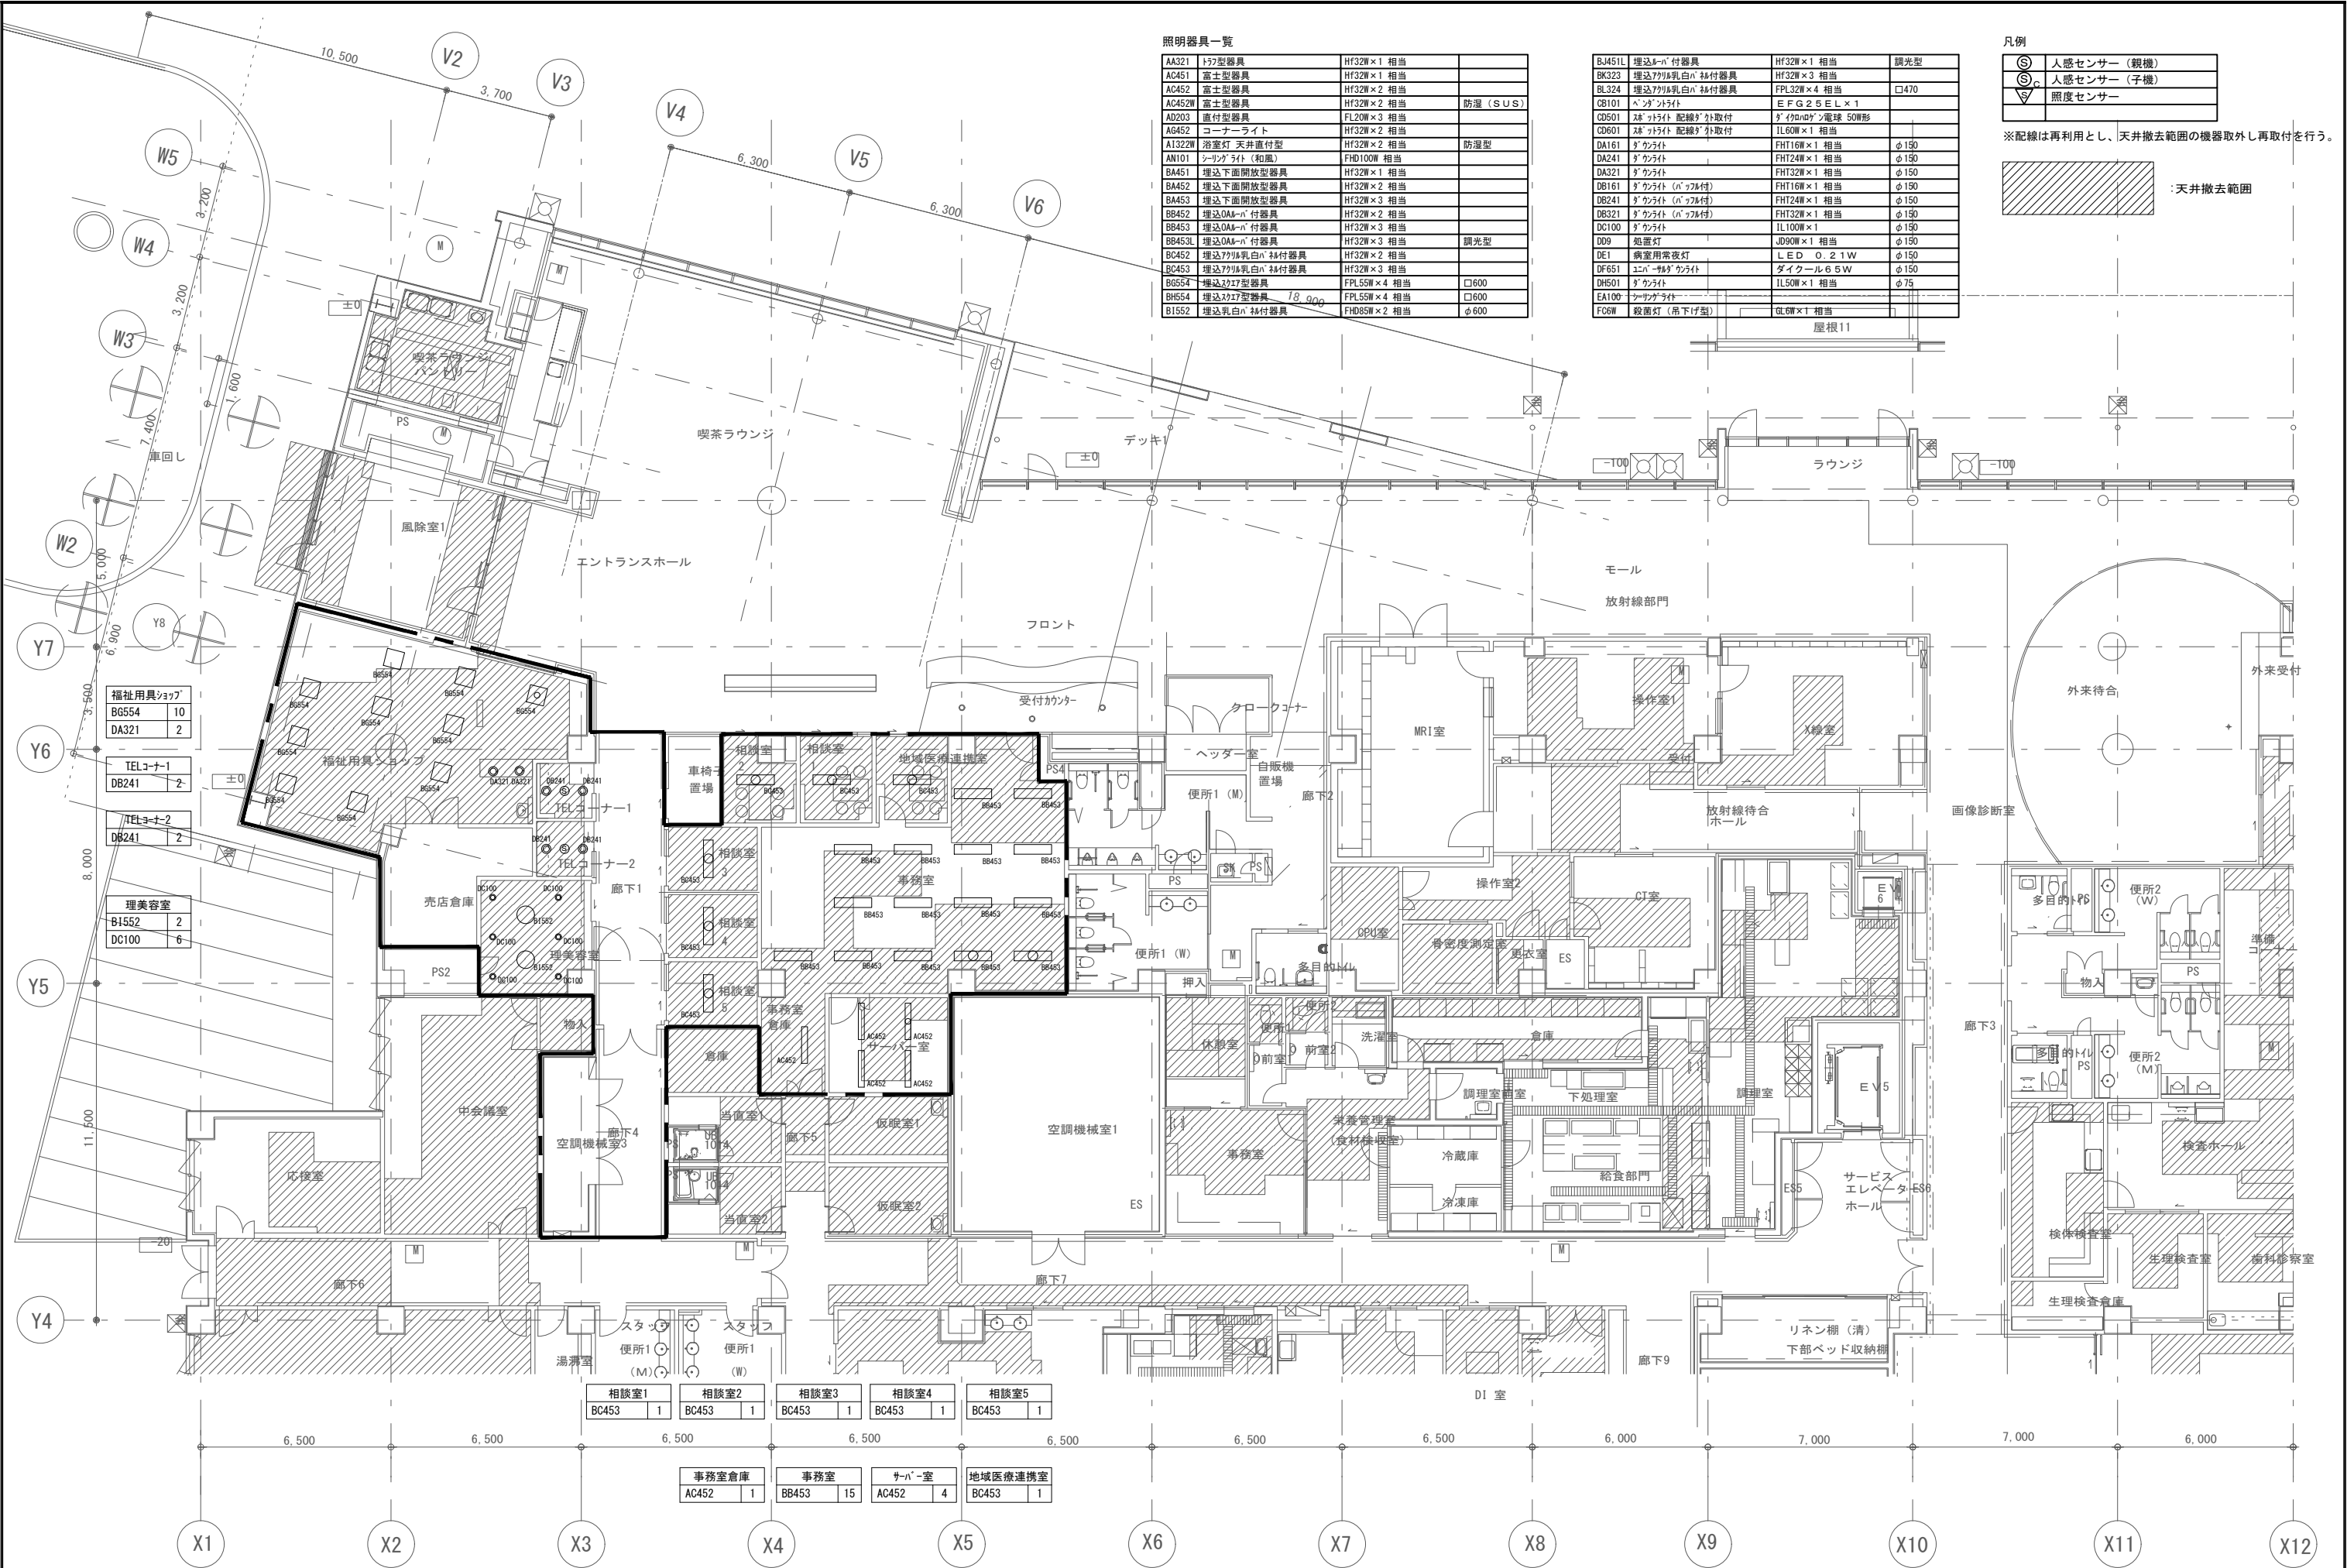

照明器具一覧


|        |                |             |          |
|--------|----------------|-------------|----------|
| AA321  | ﾄﾜｲﾌﾞ器具        | Hf32W×1 相当  |          |
| AC451  | 富士型器具          | Hf32W×1 相当  |          |
| AC452  | 富士型器具          | Hf32W×2 相当  |          |
| AC452W | 富士型器具          | Hf32W×2 相当  | 防湿 (SUS) |
| AD203  | 直付型器具          | FL20W×3 相当  |          |
| AG452  | ｺｰﾅｰﾗｲﾄ        | Hf32W×2 相当  |          |
| A1322W | 浴室灯 天井直付型      | Hf32W×2 相当  | 防湿型      |
| AN101  | ｼｰﾘﾝｸﾞﾗｲﾄ (和風) | FHD100W 相当  |          |
| BA451  | 埋込下面開放型器具      | Hf32W×1 相当  |          |
| BA452  | 埋込下面開放型器具      | Hf32W×2 相当  |          |
| BA453  | 埋込下面開放型器具      | Hf32W×3 相当  |          |
| BB452  | 埋込0Aﾎｰﾝ付器具     | Hf32W×2 相当  |          |
| BB453  | 埋込0Aﾎｰﾝ付器具     | Hf32W×3 相当  |          |
| BB453L | 埋込0Aﾎｰﾝ付器具     | Hf32W×3 相当  | 調光型      |
| BC452  | 埋込771A乳白ﾎｰﾝ付器具 | Hf32W×2 相当  |          |
| BC453  | 埋込771A乳白ﾎｰﾝ付器具 | Hf32W×3 相当  |          |
| BG554  | 埋込ｽﾀﾝﾀﾞｰﾄﾞ型器具  | FPL55W×4 相当 | 口600     |
| BH554  | 埋込ｽﾀﾝﾀﾞｰﾄﾞ型器具  | FPL55W×4 相当 | 口600     |
| BI552  | 埋込乳白ﾎｰﾝ付器具     | FHD85W×2 相当 | φ600     |


|        |                   |                   |      |
|--------|-------------------|-------------------|------|
| BJ451L | 埋込ﾎｰﾝ付器具          | Hf32W×1 相当        | 調光型  |
| BK323  | 埋込771A乳白ﾎｰﾝ付器具    | Hf32W×3 相当        |      |
| BL324  | 埋込771A乳白ﾎｰﾝ付器具    | FPL32W×4 相当       | 口470 |
| CB101  | ﾊﾞﾝﾄﾞﾗｲﾄ          | E F G 2.5 E L × 1 |      |
| CB501  | ｽﾀﾝﾀﾞｰﾄﾞ 配線ﾀﾞｲﾚｸﾄ | ﾀﾞｲﾚｸﾄﾍﾞﾙﾌﾞ 50W形  |      |
| CB601  | ｽﾀﾝﾀﾞｰﾄﾞ 配線ﾀﾞｲﾚｸﾄ | IL60W×1 相当        |      |
| DA161  | ﾀﾞｲﾚｸﾄ            | FHT16W×1 相当       | φ150 |
| DA241  | ﾀﾞｲﾚｸﾄ            | FHT24W×1 相当       | φ150 |
| DA321  | ﾀﾞｲﾚｸﾄ            | FHT32W×1 相当       | φ150 |
| DB161  | ﾀﾞｲﾚｸﾄ (ﾊﾞｯﾌﾙ付)   | FHT16W×1 相当       | φ150 |
| DB241  | ﾀﾞｲﾚｸﾄ (ﾊﾞｯﾌﾙ付)   | FHT24W×1 相当       | φ150 |
| DB321  | ﾀﾞｲﾚｸﾄ (ﾊﾞｯﾌﾙ付)   | FHT32W×1 相当       | φ150 |
| DC100  | ﾀﾞｲﾚｸﾄ            | IL100W×1          | φ150 |
| DD9    | 浴室灯               | JD90W×1 相当        | φ150 |
| DE1    | 病室用常夜灯            | L E D 0.21W       | φ150 |
| DF651  | ｺﾝﾍﾞｰﾄﾞﾀﾞｲﾚｸﾄ     | ﾀﾞｲｸﾙ6.5W         | φ150 |
| DH501  | ﾀﾞｲﾚｸﾄ            | IL50W×1 相当        | φ75  |
| EA100  | ﾀﾞｲﾚｸﾄ (ﾀﾞｲﾚｸﾄ)   | GL6W×1 相当         |      |
| FG6W   | 浴室灯 (吊下げ型)        | GL6W×1 相当         |      |

凡例

|    |             |
|----|-------------|
| Ⓢ  | 人感センサー (親機) |
| Ⓢc | 人感センサー (子機) |
| Ⓢs | 照度センサー      |

※配線は再利用とし、天井撤去範囲の機器取外し再取付を行う。

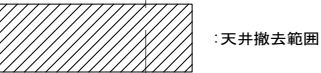

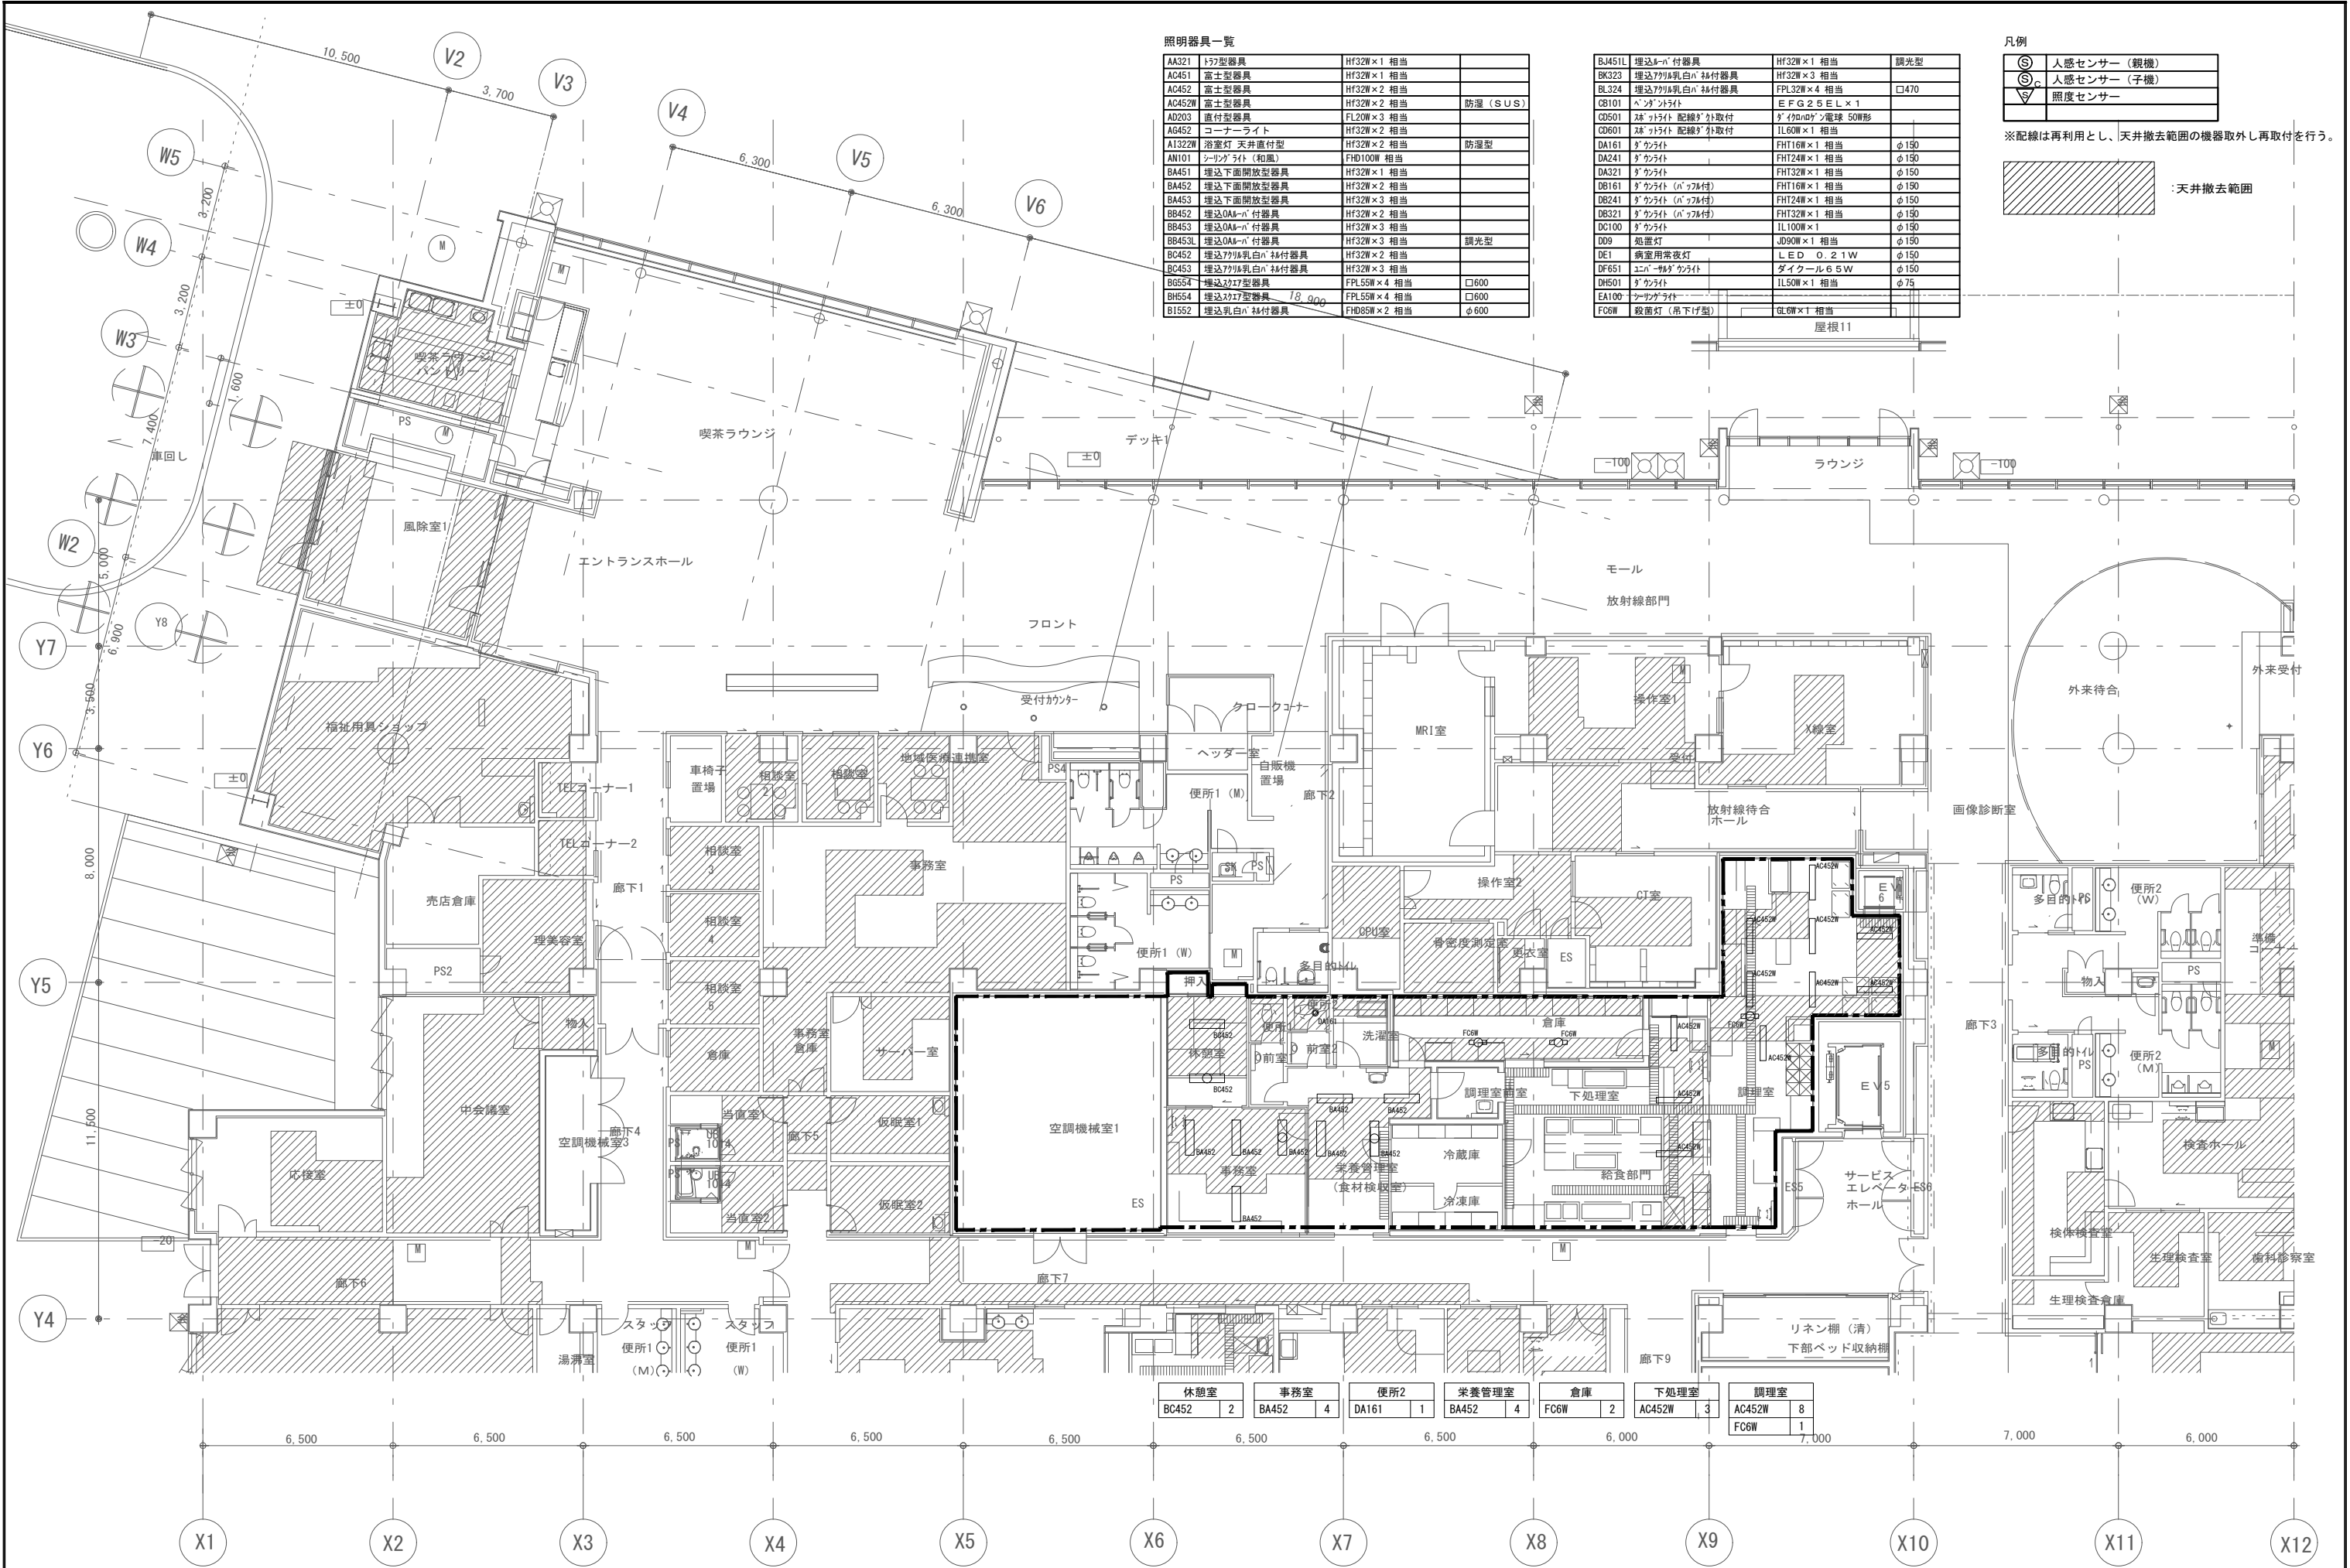

照明器具一覧


|        |               |             |          |
|--------|---------------|-------------|----------|
| AA321  | 17型器具         | HF32W×1 相当  |          |
| AC451  | 富士型器具         | HF32W×1 相当  |          |
| AC452  | 富士型器具         | HF32W×2 相当  |          |
| AC452W | 富士型器具         | HF32W×2 相当  | 防湿 (SUS) |
| AD203  | 直付型器具         | FL20W×3 相当  |          |
| AG452  | コーナーライト       | HF32W×2 相当  |          |
| A1322W | 浴室灯 天井直付型     | HF32W×2 相当  | 防湿型      |
| AN101  | シーリングライト (和風) | FHD100W 相当  |          |
| BA451  | 埋込下面開放型器具     | HF32W×1 相当  |          |
| BA452  | 埋込下面開放型器具     | HF32W×2 相当  |          |
| BA453  | 埋込下面開放型器具     | HF32W×3 相当  |          |
| BB452  | 埋込OA型-n'付器具   | HF32W×2 相当  |          |
| BB453  | 埋込OA型-n'付器具   | HF32W×3 相当  |          |
| BB453L | 埋込OA型-n'付器具   | HF32W×3 相当  | 調光型      |
| BC452  | 埋込771A乳白n'付器具 | HF32W×2 相当  |          |
| BC453  | 埋込771A乳白n'付器具 | HF32W×3 相当  |          |
| BG654  | 埋込2127型器具     | FPL50W×4 相当 | □600     |
| BH654  | 埋込2127型器具     | FPL50W×4 相当 | □600     |
| BI552  | 埋込乳白n'付器具     | FHD85W×2 相当 | φ600     |

|        |               |               |      |
|--------|---------------|---------------|------|
| BJ451L | 埋込n'付器具       | HF32W×1 相当    | 調光型  |
| BK323  | 埋込771A乳白n'付器具 | HF32W×3 相当    |      |
| BL324  | 埋込771A乳白n'付器具 | FPL32W×4 相当   | □470 |
| CB101  | ペンダントライト      | EFG25EL×1     |      |
| CB501  | 28"ライト 配線付外取付 | ダクトファン電球 50W形 |      |
| CB601  | 28"ライト 配線付外取付 | IL60W×1 相当    |      |
| DA161  | ダクトライト        | FHT16W×1 相当   | φ150 |
| DA241  | ダクトライト        | FHT24W×1 相当   | φ150 |
| DA321  | ダクトライト        | FHT32W×1 相当   | φ150 |
| DB161  | ダクトライト (n'付付) | FHT16W×1 相当   | φ150 |
| DB241  | ダクトライト (n'付付) | FHT24W×1 相当   | φ150 |
| DB321  | ダクトライト (n'付付) | FHT32W×1 相当   | φ150 |
| DC100  | ダクトライト        | IL100W×1      | φ150 |
| DD9    | 処置灯           | JD90W×1 相当    | φ150 |
| DE1    | 病室用常夜灯        | LED 0.21W     | φ150 |
| DF651  | ユニバーサルライト     | ダイクール65W      | φ150 |
| DH501  | ダクトライト        | IL50W×1 相当    | φ75  |
| EA100  | ケラダライト        |               |      |
| FC6W   | 救急灯 (吊下げ型)    | GL6W×1 相当     |      |

凡例

|    |             |
|----|-------------|
| Ⓢ  | 人感センサー (親機) |
| Ⓢc | 人感センサー (子機) |
| Ⓢs | 照度センサー      |

※配線は再利用とし、天井撤去範囲の機器取外し再取付を行う。

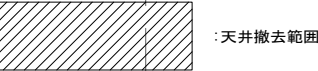



照明器具一覧



|        |               |             |          |
|--------|---------------|-------------|----------|
| AA321  | ﾄﾗｲﾌﾞ型器具      | Hf32w×1 相当  |          |
| AC451  | 富士型器具         | Hf32w×1 相当  |          |
| AC452  | 富士型器具         | Hf32w×2 相当  |          |
| AC452W | 富士型器具         | Hf32w×2 相当  | 防湿 (SUS) |
| AD203  | 直付型器具         | FL20w×3 相当  |          |
| AG452  | コーナライト        | Hf32w×2 相当  |          |
| A1322W | 浴室灯 天井直付型     | Hf32w×2 相当  | 防湿型      |
| AN101  | シーリングライト (和風) | FHD100W 相当  |          |
| BA451  | 埋込下面開放型器具     | Hf32w×1 相当  |          |
| BA452  | 埋込下面開放型器具     | Hf32w×2 相当  |          |
| BA453  | 埋込下面開放型器具     | Hf32w×3 相当  |          |
| BB452  | 埋込OA-h'付器具    | Hf32w×2 相当  |          |
| BB453  | 埋込OA-h'付器具    | Hf32w×3 相当  |          |
| BB453H | 埋込OA-h'付器具    | Hf32w×3 相当  |          |
| BC452  | 埋込771A乳白h'付器具 | Hf32w×2 相当  | 調光型      |
| BC453  | 埋込771A乳白h'付器具 | Hf32w×3 相当  |          |
| BG554  | 埋込7717型器具     | FPL55w×4 相当 | □600     |
| BH554  | 埋込7717型器具     | FPL55w×4 相当 | □600     |
| BI552  | 埋込乳白h'付器具     | FHD85w×2 相当 | □600     |

|        |                |                  |      |
|--------|----------------|------------------|------|
| BJ451L | 埋込h-h'付器具      | Hf32w×1 相当       | 調光型  |
| BK323  | 埋込771A乳白h'付器具  | Hf32w×3 相当       |      |
| BL324  | 埋込771A乳白h'付器具  | FPL32w×4 相当      | □470 |
| CB101  | ペンダントライト       | EFG2.5EL×1       |      |
| CB501  | 28"ライト 配線ダクト取付 | ダクト内径50mm電球 50W形 |      |
| CB601  | 28"ライト 配線ダクト取付 | IL60w×1 相当       |      |
| DA161  | ダクトライト         | FHT16w×1 相当      | φ150 |
| DA241  | ダクトライト         | FHT24w×1 相当      | φ150 |
| DA321  | ダクトライト         | FHT32w×1 相当      | φ150 |
| DB161  | ダクトライト (h'付)   | FHT16w×1 相当      | φ150 |
| DB241  | ダクトライト (h'付)   | FHT24w×1 相当      | φ150 |
| DB321  | ダクトライト (h'付)   | FHT32w×1 相当      | φ150 |
| DC100  | ダクトライト         | IL100w×1 相当      | φ150 |
| DD9    | 処置灯            | JD90w×1 相当       | φ150 |
| DE1    | 病室用常夜灯         | LED O.2.1W       | φ150 |
| DF651  | ユニバーサルライト      | ダイクル6.5W         | φ150 |
| DH501  | ダクトライト         | IL50w×1 相当       | φ75  |
| EA100  | シーリングライト       | □600×1 相当        |      |
| FC6W   | 救急灯 (吊下げ型)     | □600×1 相当        |      |

凡例

|    |             |
|----|-------------|
| Ⓢ  | 人感センサー (親機) |
| Ⓢc | 人感センサー (子機) |
| Ⓢs | 照度センサー      |
| == | 照明用配線ダクト    |

※配線は再利用とし、天井撤去範囲の機器取外し再取付を行う。

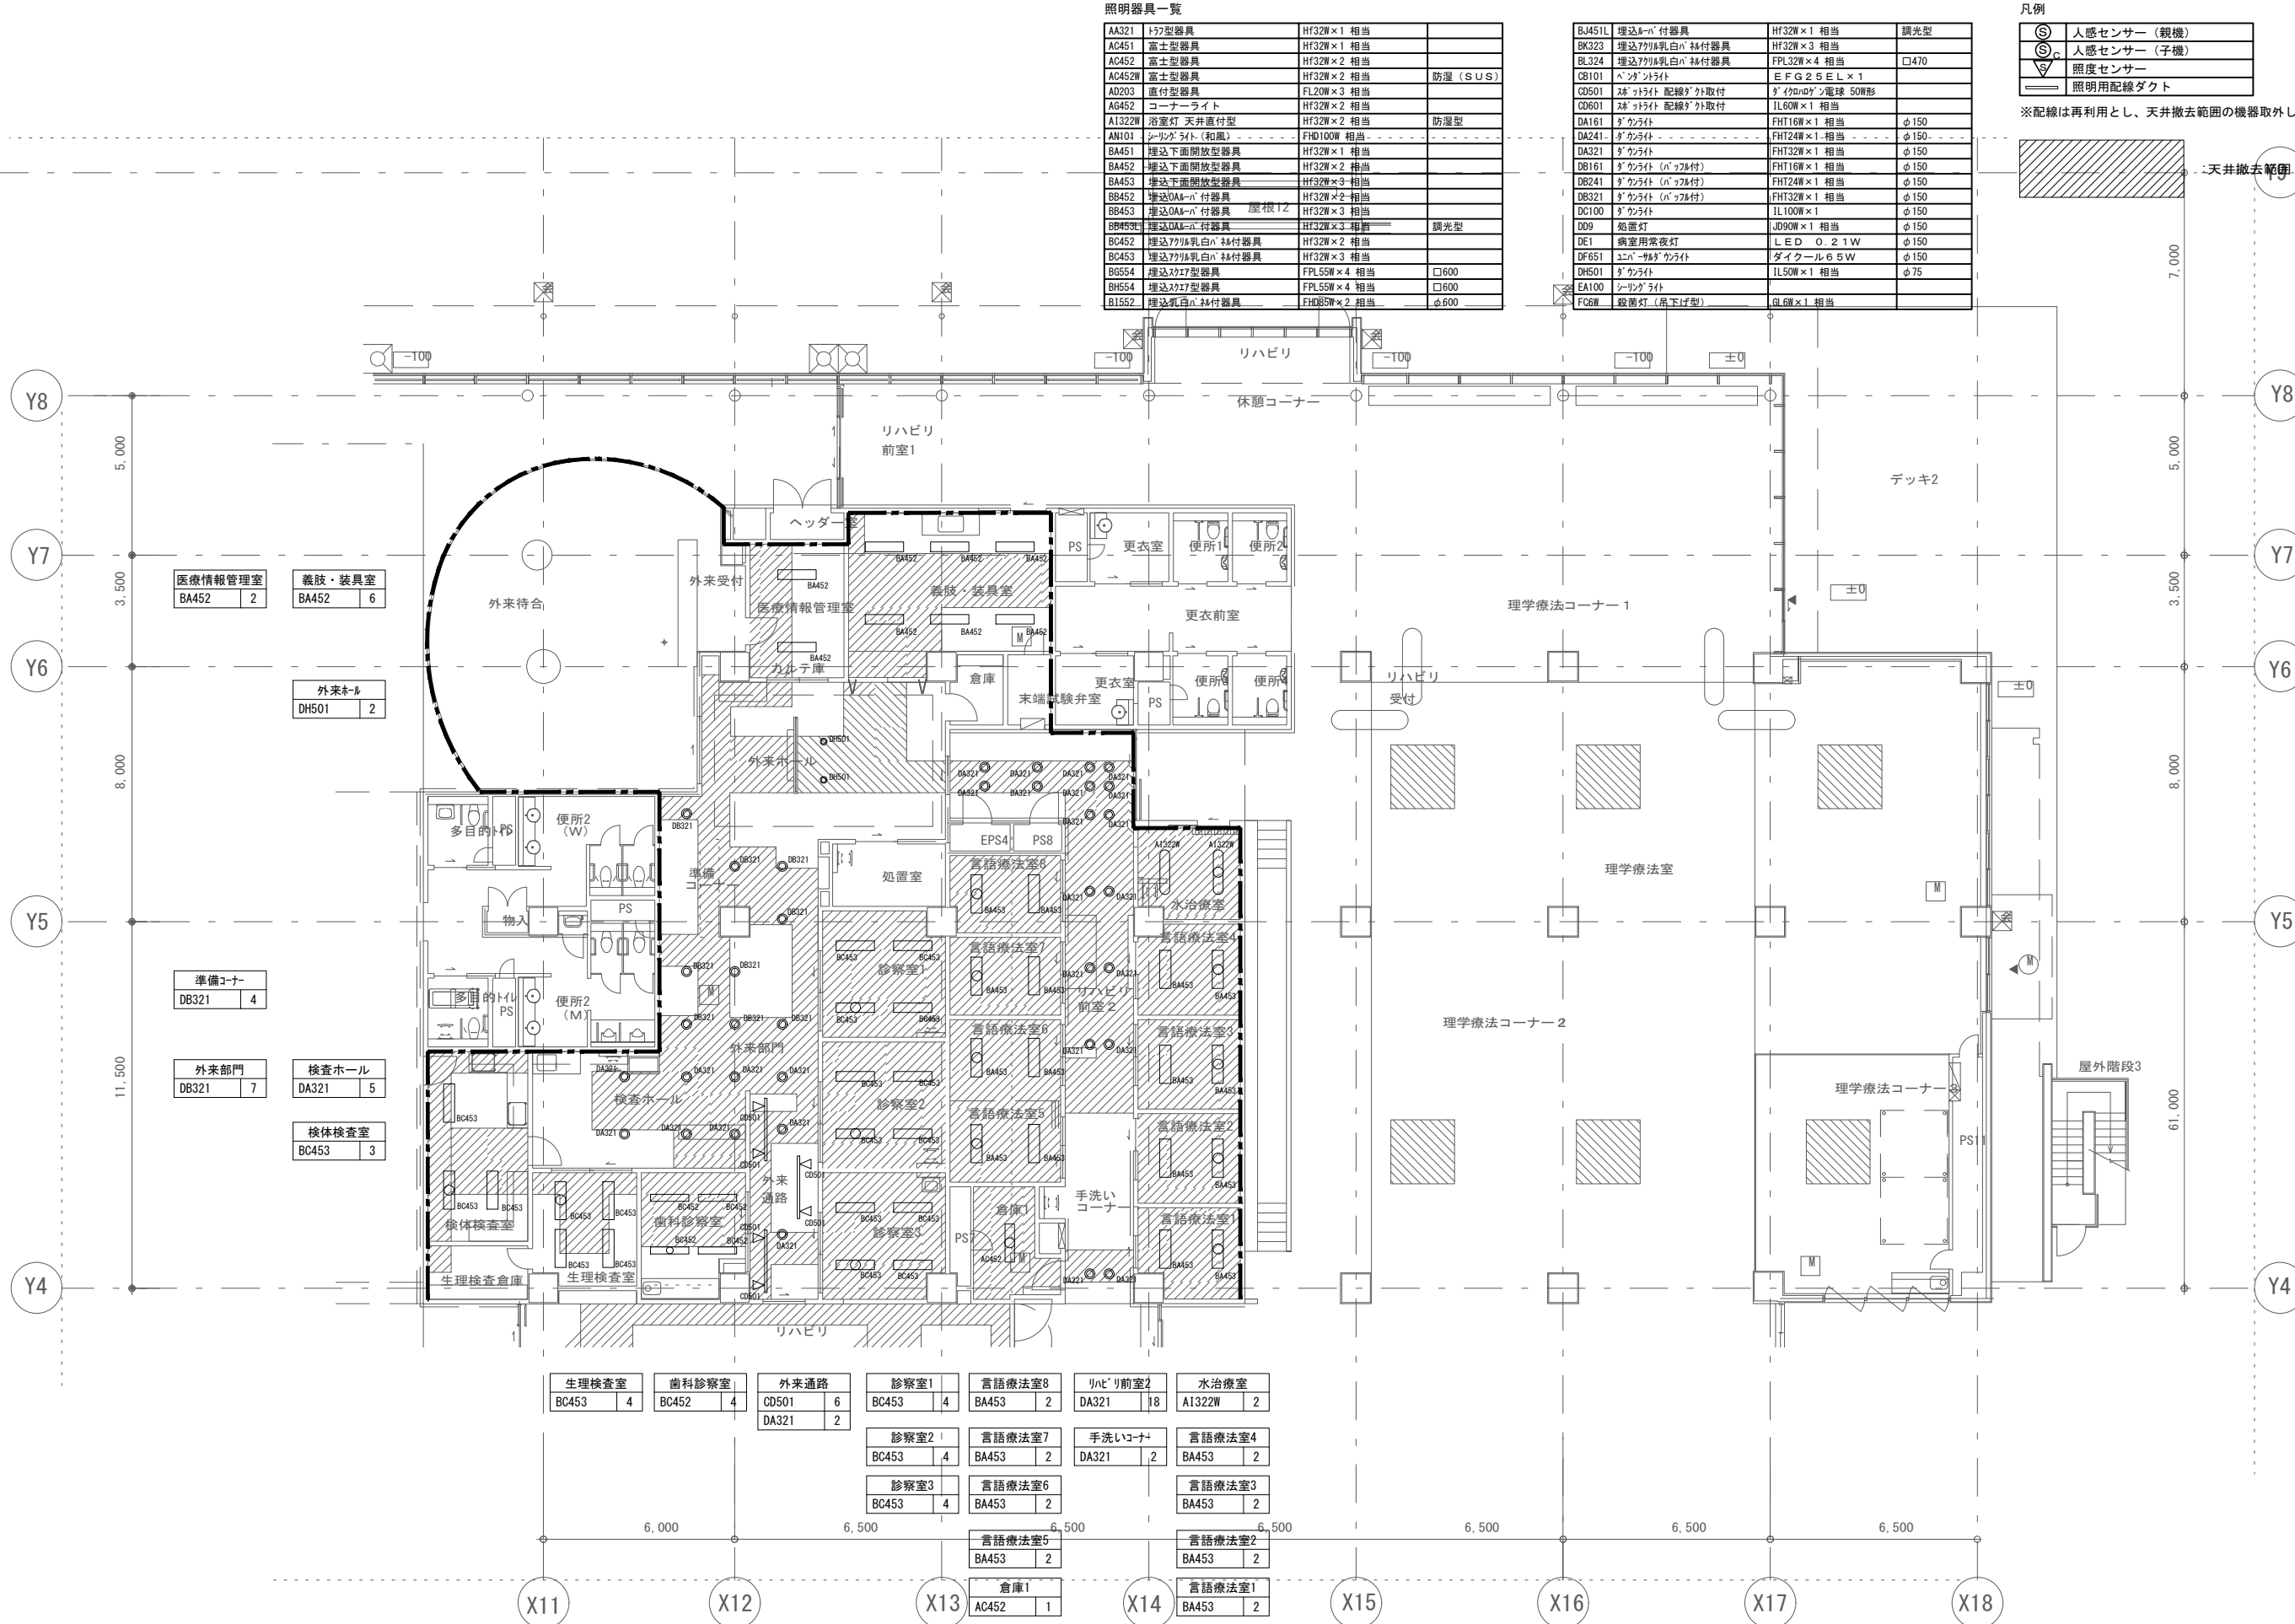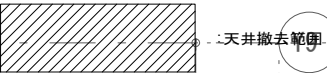


|                  |                   |                            |                   |                   |                     |                   |
|------------------|-------------------|----------------------------|-------------------|-------------------|---------------------|-------------------|
| 生理検査室<br>BC453 4 | 歯科診療室<br>BC452 4  | 外来通路<br>CD501 6<br>DA321 2 | 診療室1<br>BC453 4   | 言語療法室8<br>BA453 2 | リハビリ前室2<br>DA321 18 | 水治療室<br>A1322W 2  |
| 診療室2<br>BC453 4  | 言語療法室7<br>BA453 2 | 手洗いコーナー<br>DA321 2         | 言語療法室4<br>BA453 2 | 言語療法室3<br>BA453 2 | 言語療法室2<br>BA453 2   | 言語療法室1<br>BA453 2 |
| 診療室3<br>BC453 4  | 言語療法室6<br>BA453 2 | 言語療法室5<br>BA453 2          | 言語療法室2<br>BA453 2 | 言語療法室1<br>BA453 2 | 言語療法室1<br>BA453 2   | 言語療法室1<br>BA453 2 |
| 倉庫1<br>AC452 1   |                   |                            |                   |                   |                     |                   |

|        |                |              |          |
|--------|----------------|--------------|----------|
| AA321  | 175型器具         | H132W×1 相当   |          |
| AC451  | 富士型器具          | H132W×1 相当   |          |
| AC452  | 富士型器具          | H132W×2 相当   |          |
| AC452W | 富士型器具          | H132W×2 相当   | 防湿 (SUS) |
| AD203  | 直付型器具          | FL20W×3 相当   |          |
| AG452  | コーナライト         | H132W×2 相当   |          |
| A1322W | 浴室灯 天井直付型      | H132W×2 相当   | 防湿型      |
| AN101  | フーリングライト (和風)  | FHD100W 相当   |          |
| BA451  | 連下下面開放型器具      | H132W×1 相当   |          |
| BA452  | 連下下面開放型器具      | H132W×2 相当   |          |
| BA453  | 連下下面開放型器具      | H132W×3 相当   |          |
| BB452  | 連下0A8-n 付器具    | H132W×2 相当   |          |
| BB453  | 連下0A8-n 付器具    | H132W×3 相当   |          |
| BB453L | 連下0A8-n 付器具    | H132W×3 相当   | 調光器      |
| BC452  | 連下779乳白A-n 付器具 | H132W×2 相当   |          |
| BC453  | 連下779乳白A-n 付器具 | H132W×3 相当   |          |
| BG554  | 連下779乳白A-n 付器具 | FLP.55W×4 相当 | □600     |
| BH554  | 連下779乳白A-n 付器具 | FLP.55W×4 相当 | □600     |
| B1552  | 連下乳白A-n 付器具    | FHD85W×2 相当  | φ600     |

|       |                 |                   |      |
|-------|-----------------|-------------------|------|
| B451L | 増込2in-付器具       | HF32W×1 相当        | 鏡光型  |
| BK323 | 増込27W乳白 3in付器具  |                   |      |
| BL324 | 増込27W乳白 4in付器具  | FPL32W×4 相当       | □470 |
| CB101 | ﾊﾞﾝﾅﾞﾗｲﾄ        | E F G 2 5 E L × 1 |      |
| CB501 | 2inﾗｲﾄ 配線ｸﾞﾗｲ取付 | ﾀﾞｲﾅﾐｯｸ電球 50W形    |      |
| CB601 | 2inﾗｲﾄ 配線ｸﾞﾗｲ取付 | 1L60W×1 相当        |      |
| DA161 | ｸﾞﾗｲﾄ           | FHT16W×1 相当       | φ150 |
| DA241 | ｸﾞﾗｲﾄ           | FHT24W×1 相当       | φ150 |
| DA321 | ｸﾞﾗｲﾄ           | FHT32W×1 相当       | φ150 |
| DB161 | ｸﾞﾗｲﾄ (ﾊﾞﾝﾌﾞ付)  | FHT16W×1 相当       | φ150 |
| DB241 | ｸﾞﾗｲﾄ (ﾊﾞﾝﾌﾞ付)  | FHT24W×1 相当       | φ150 |
| DB321 | ｸﾞﾗｲﾄ (ﾊﾞﾝﾌﾞ付)  | FHT32W×1 相当       | φ150 |
| DC100 | ｸﾞﾗｲﾄ           | 1L100W×1          | φ150 |
| DB9   | 免燈台             | J090W×1 相当        | φ150 |
| DE1   | 病室用常夜灯          | 1 L E D 0.2 W     | φ150 |
| DF651 | ｺﾞｰﾙﾄﾞｷﾗｲﾄ      | ﾀﾞｲｸﾞｰﾙ65W        | φ150 |
| DH601 | ｸﾞﾗｲﾄ           | 1L50W×1 相当        | φ75  |
| EA100 | ｼｰｸﾗｲﾄ          |                   |      |
| FC9W  | 殺菌灯 (吊下げ型)      | 6.0W×1 相当         |      |

|                |            |
|----------------|------------|
| ⑤              | 人感センサー（親機） |
| ⑤ <sub>C</sub> | 人感センサー（子機） |
| ⑤ <sub>△</sub> | 照度センサー     |
|                |            |

:天井撤去範囲

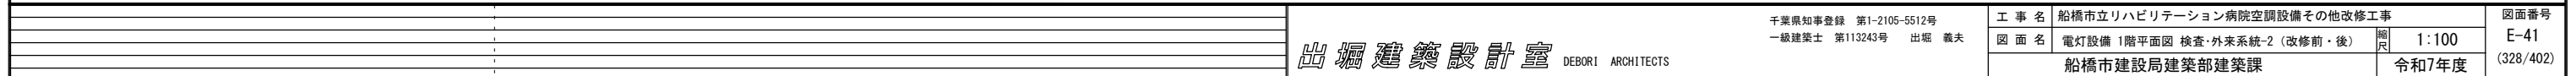

照明器具一覧


|        |                   |             |          |
|--------|-------------------|-------------|----------|
| AA321  | ﾄﾗﾔﾞ型器具           | Hf32w×1 相当  |          |
| AC451  | 富士型器具             | Hf32w×1 相当  |          |
| AC452  | 富士型器具             | Hf32w×2 相当  |          |
| AC452W | 富士型器具             | Hf32w×2 相当  | 防湿 (SUS) |
| AD203  | 直付型器具             | FL20w×3 相当  |          |
| AG452  | ｺｰﾅｰﾗｲﾄ           | Hf32w×2 相当  |          |
| A1322W | 浴室灯 天井直付型         | Hf32w×2 相当  | 防湿型      |
| AN101  | ｼｰﾘﾝｸﾞﾗｲﾄ (和風)    | FHD100w 相当  |          |
| BA451  | 埋込下面開放型器具         | Hf32w×1 相当  |          |
| BA452  | 埋込下面開放型器具         | Hf32w×2 相当  |          |
| BA453  | 埋込下面開放型器具         | Hf32w×3 相当  |          |
| BB452  | 埋込OAﾊﾞｰﾊﾞ付器具      | Hf32w×2 相当  |          |
| BB453  | 埋込OAﾊﾞｰﾊﾞ付器具 屋根T2 | Hf32w×3 相当  |          |
| BB453W | 埋込OAﾊﾞｰﾊﾞ付器具      | Hf32w×3 相当  |          |
| BC452  | 埋込ﾌﾗﾏ乳白ﾊﾞｰﾊﾞ付器具   | Hf32w×2 相当  | 調光型      |
| BC453  | 埋込ﾌﾗﾏ乳白ﾊﾞｰﾊﾞ付器具   | Hf32w×3 相当  |          |
| BG654  | 埋込ｽﾀﾅﾀﾞ型器具        | FPL50w×4 相当 | □600     |
| BH654  | 埋込ｽﾀﾅﾀﾞ型器具        | FPL50w×4 相当 | □600     |
| BI552  | 埋込乳白ﾊﾞｰﾊﾞ付器具      | FHD85w×2 相当 | φ600     |


|        |                   |                    |      |
|--------|-------------------|--------------------|------|
| BJ451L | 埋込OAﾊﾞｰﾊﾞ付器具      | Hf32w×1 相当         | 調光型  |
| BK323  | 埋込ﾌﾗﾏ乳白ﾊﾞｰﾊﾞ付器具   | Hf32w×3 相当         |      |
| BL324  | 埋込ﾌﾗﾏ乳白ﾊﾞｰﾊﾞ付器具   | FPL32w×4 相当        | □470 |
| CB101  | ﾊﾞﾝﾄﾞﾗｲﾄ          | EFG25EL×1          |      |
| CB501  | ｽﾀﾝﾀﾞｰﾄﾞ 配線ﾀﾞｲﾚｸﾄ | ﾀﾞｲﾚｸﾄﾐﾆﾔﾂﾗ電球 50W形 |      |
| CD601  | ｽﾀﾝﾀﾞｰﾄﾞ 配線ﾀﾞｲﾚｸﾄ | IL60w×1 相当         |      |
| DA161  | ﾀﾞｲﾚｸﾄ            | FHT16w×1 相当        | φ150 |
| DA241  | ﾀﾞｲﾚｸﾄ            | FHT24w×1 相当        | φ150 |
| DA321  | ﾀﾞｲﾚｸﾄ            | FHT32w×1 相当        | φ150 |
| DB161  | ﾀﾞｲﾚｸﾄ (ﾊﾞｰﾊﾞ付)   | FHT16w×1 相当        | φ150 |
| DB241  | ﾀﾞｲﾚｸﾄ (ﾊﾞｰﾊﾞ付)   | FHT24w×1 相当        | φ150 |
| DB321  | ﾀﾞｲﾚｸﾄ (ﾊﾞｰﾊﾞ付)   | FHT32w×1 相当        | φ150 |
| DC100  | ﾀﾞｲﾚｸﾄ            | IL100w×1           | φ150 |
| DD9    | 処置灯               | JD90w×1 相当         | φ150 |
| DE1    | 病室用常夜灯            | LED 0.21W          | φ150 |
| DF651  | ｺﾐﾆｹｰｼｮﾝ ﾀﾞｲﾚｸﾄ   | ﾀﾞｲｸﾙｰﾙ 65W        | φ150 |
| DH501  | ﾀﾞｲﾚｸﾄ            | IL50w×1 相当         | φ75  |
| EA100  | ｼｰﾘﾝｸﾞﾗｲﾄ         |                    |      |
| FC6W   | 救急灯 (吊下げ型)        | φ60w×1 相当          |      |

凡例

|    |             |
|----|-------------|
| Ⓢ  | 人感センサー (親機) |
| Ⓢc | 人感センサー (子機) |
| Ⓢs | 照度センサー      |

※配線は再利用とし、天井撤去範囲の機器取外し再取付を行う。

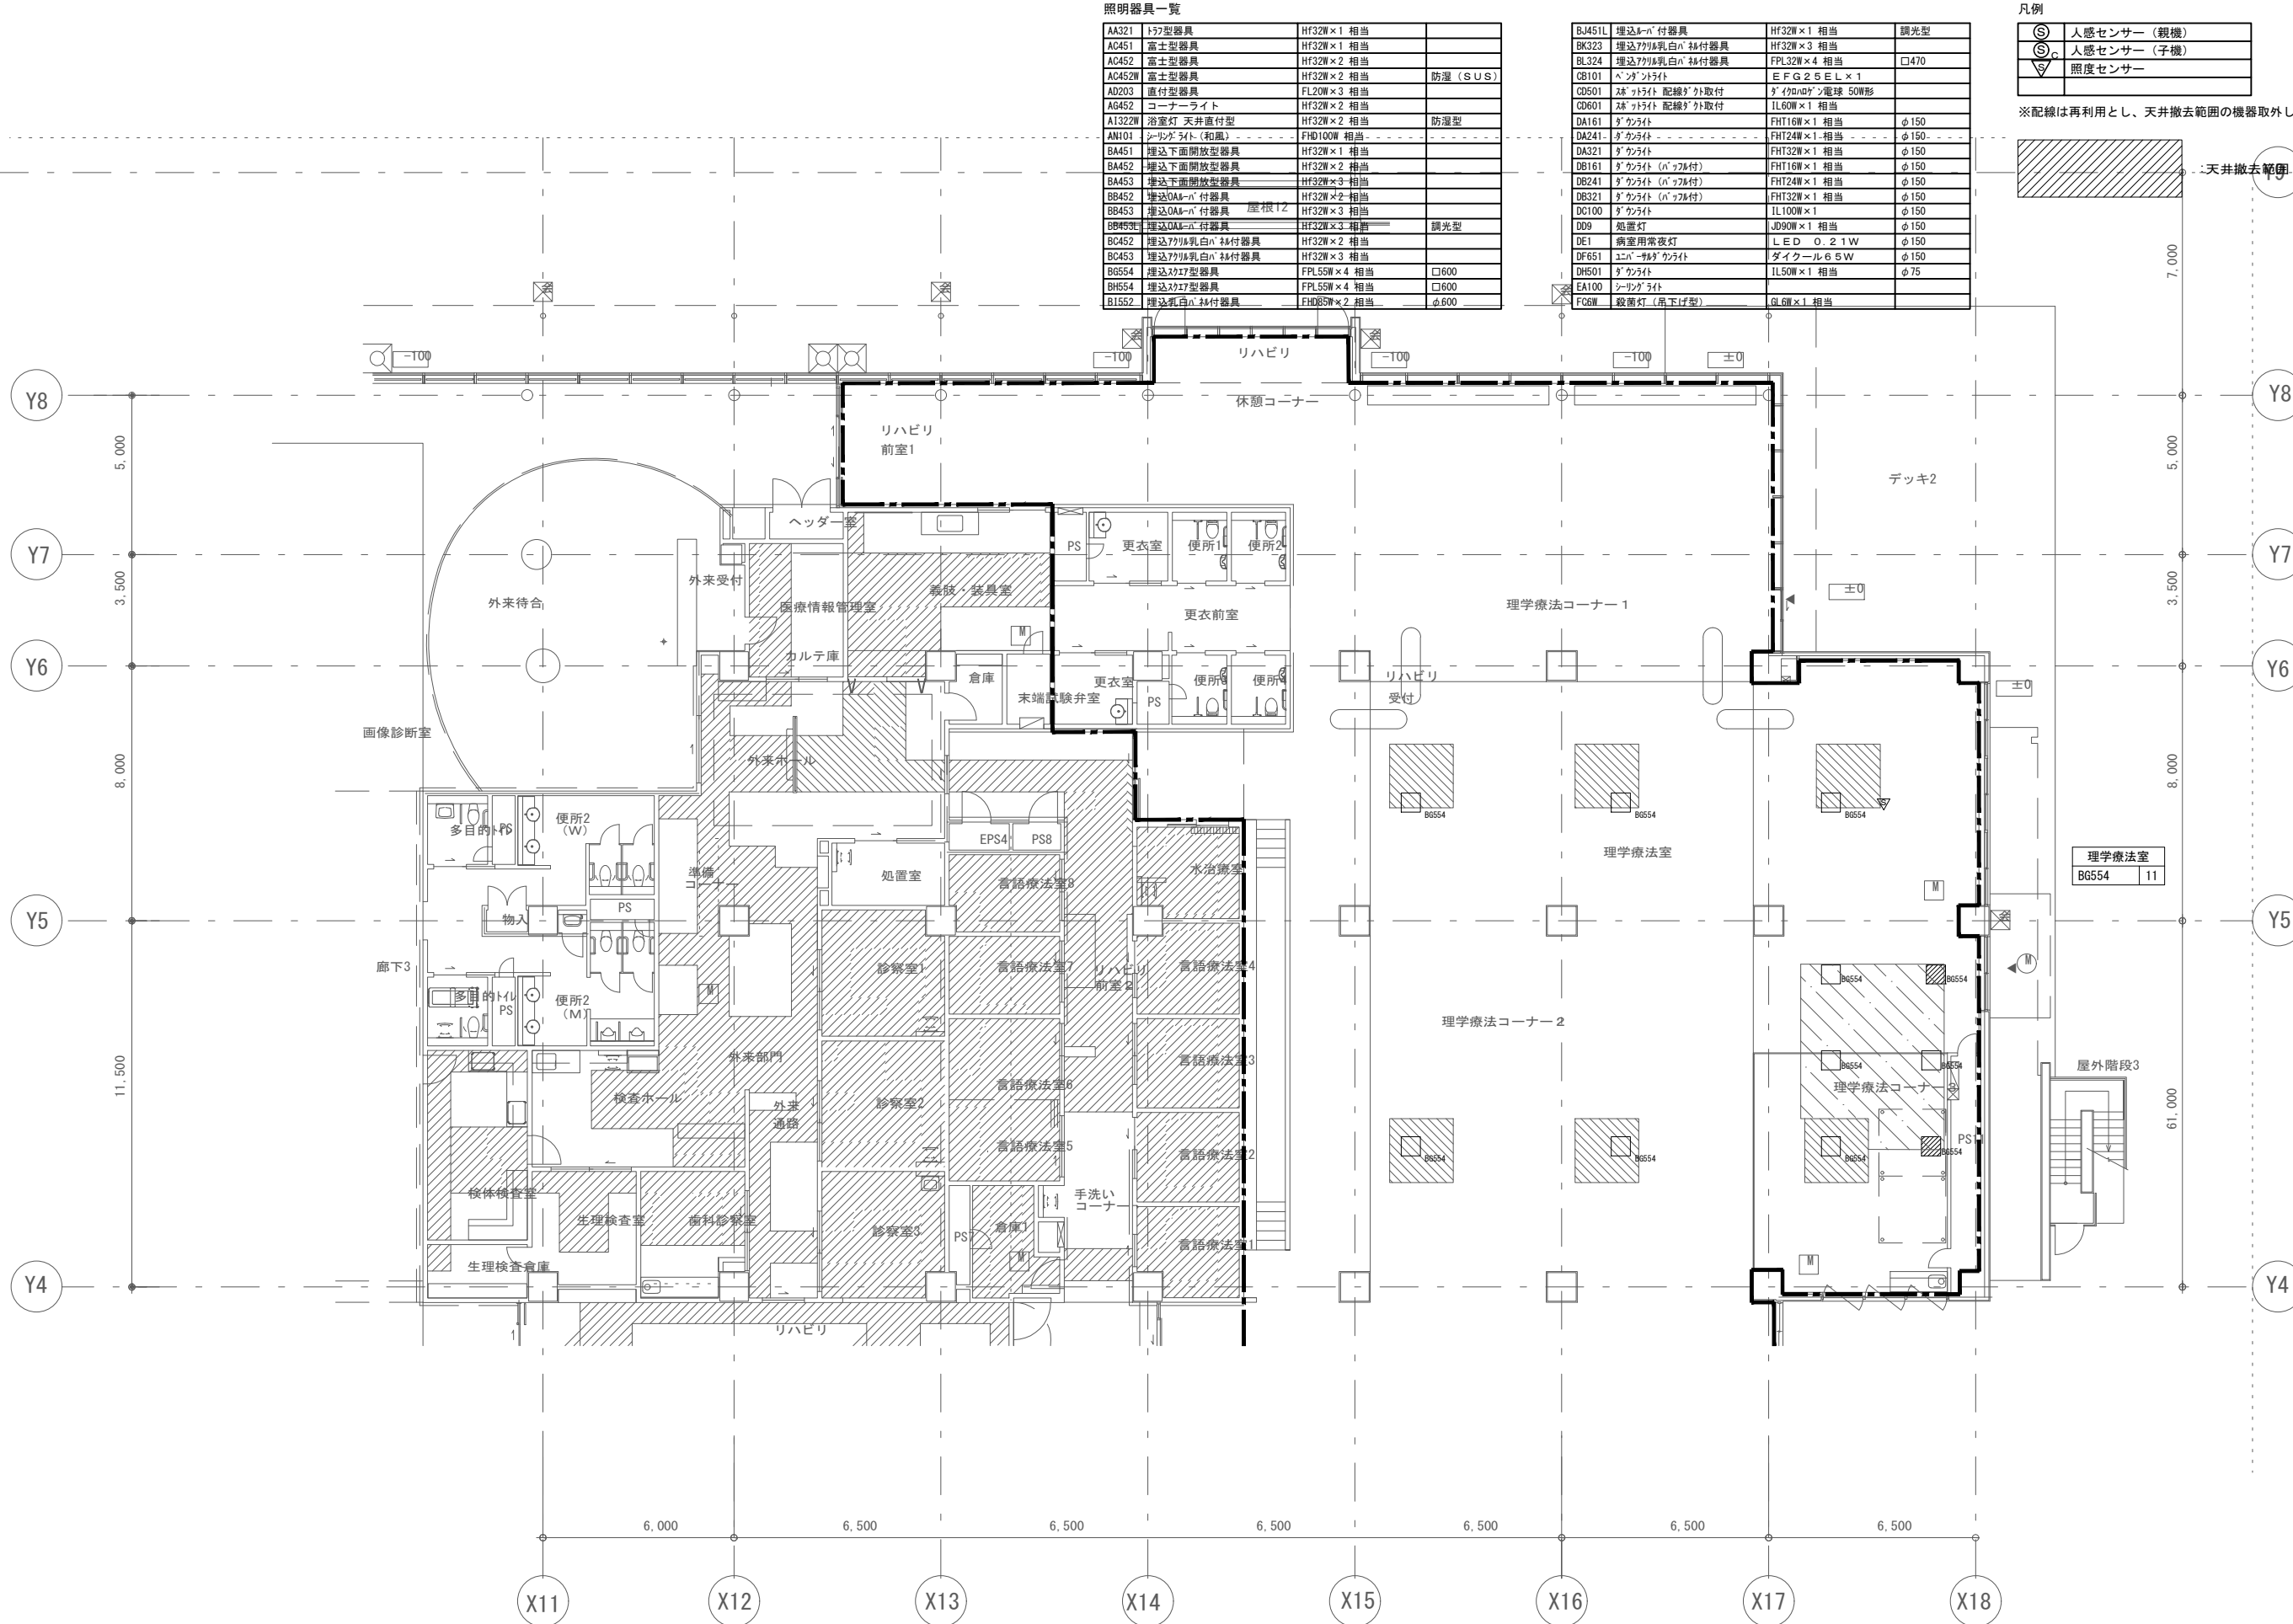

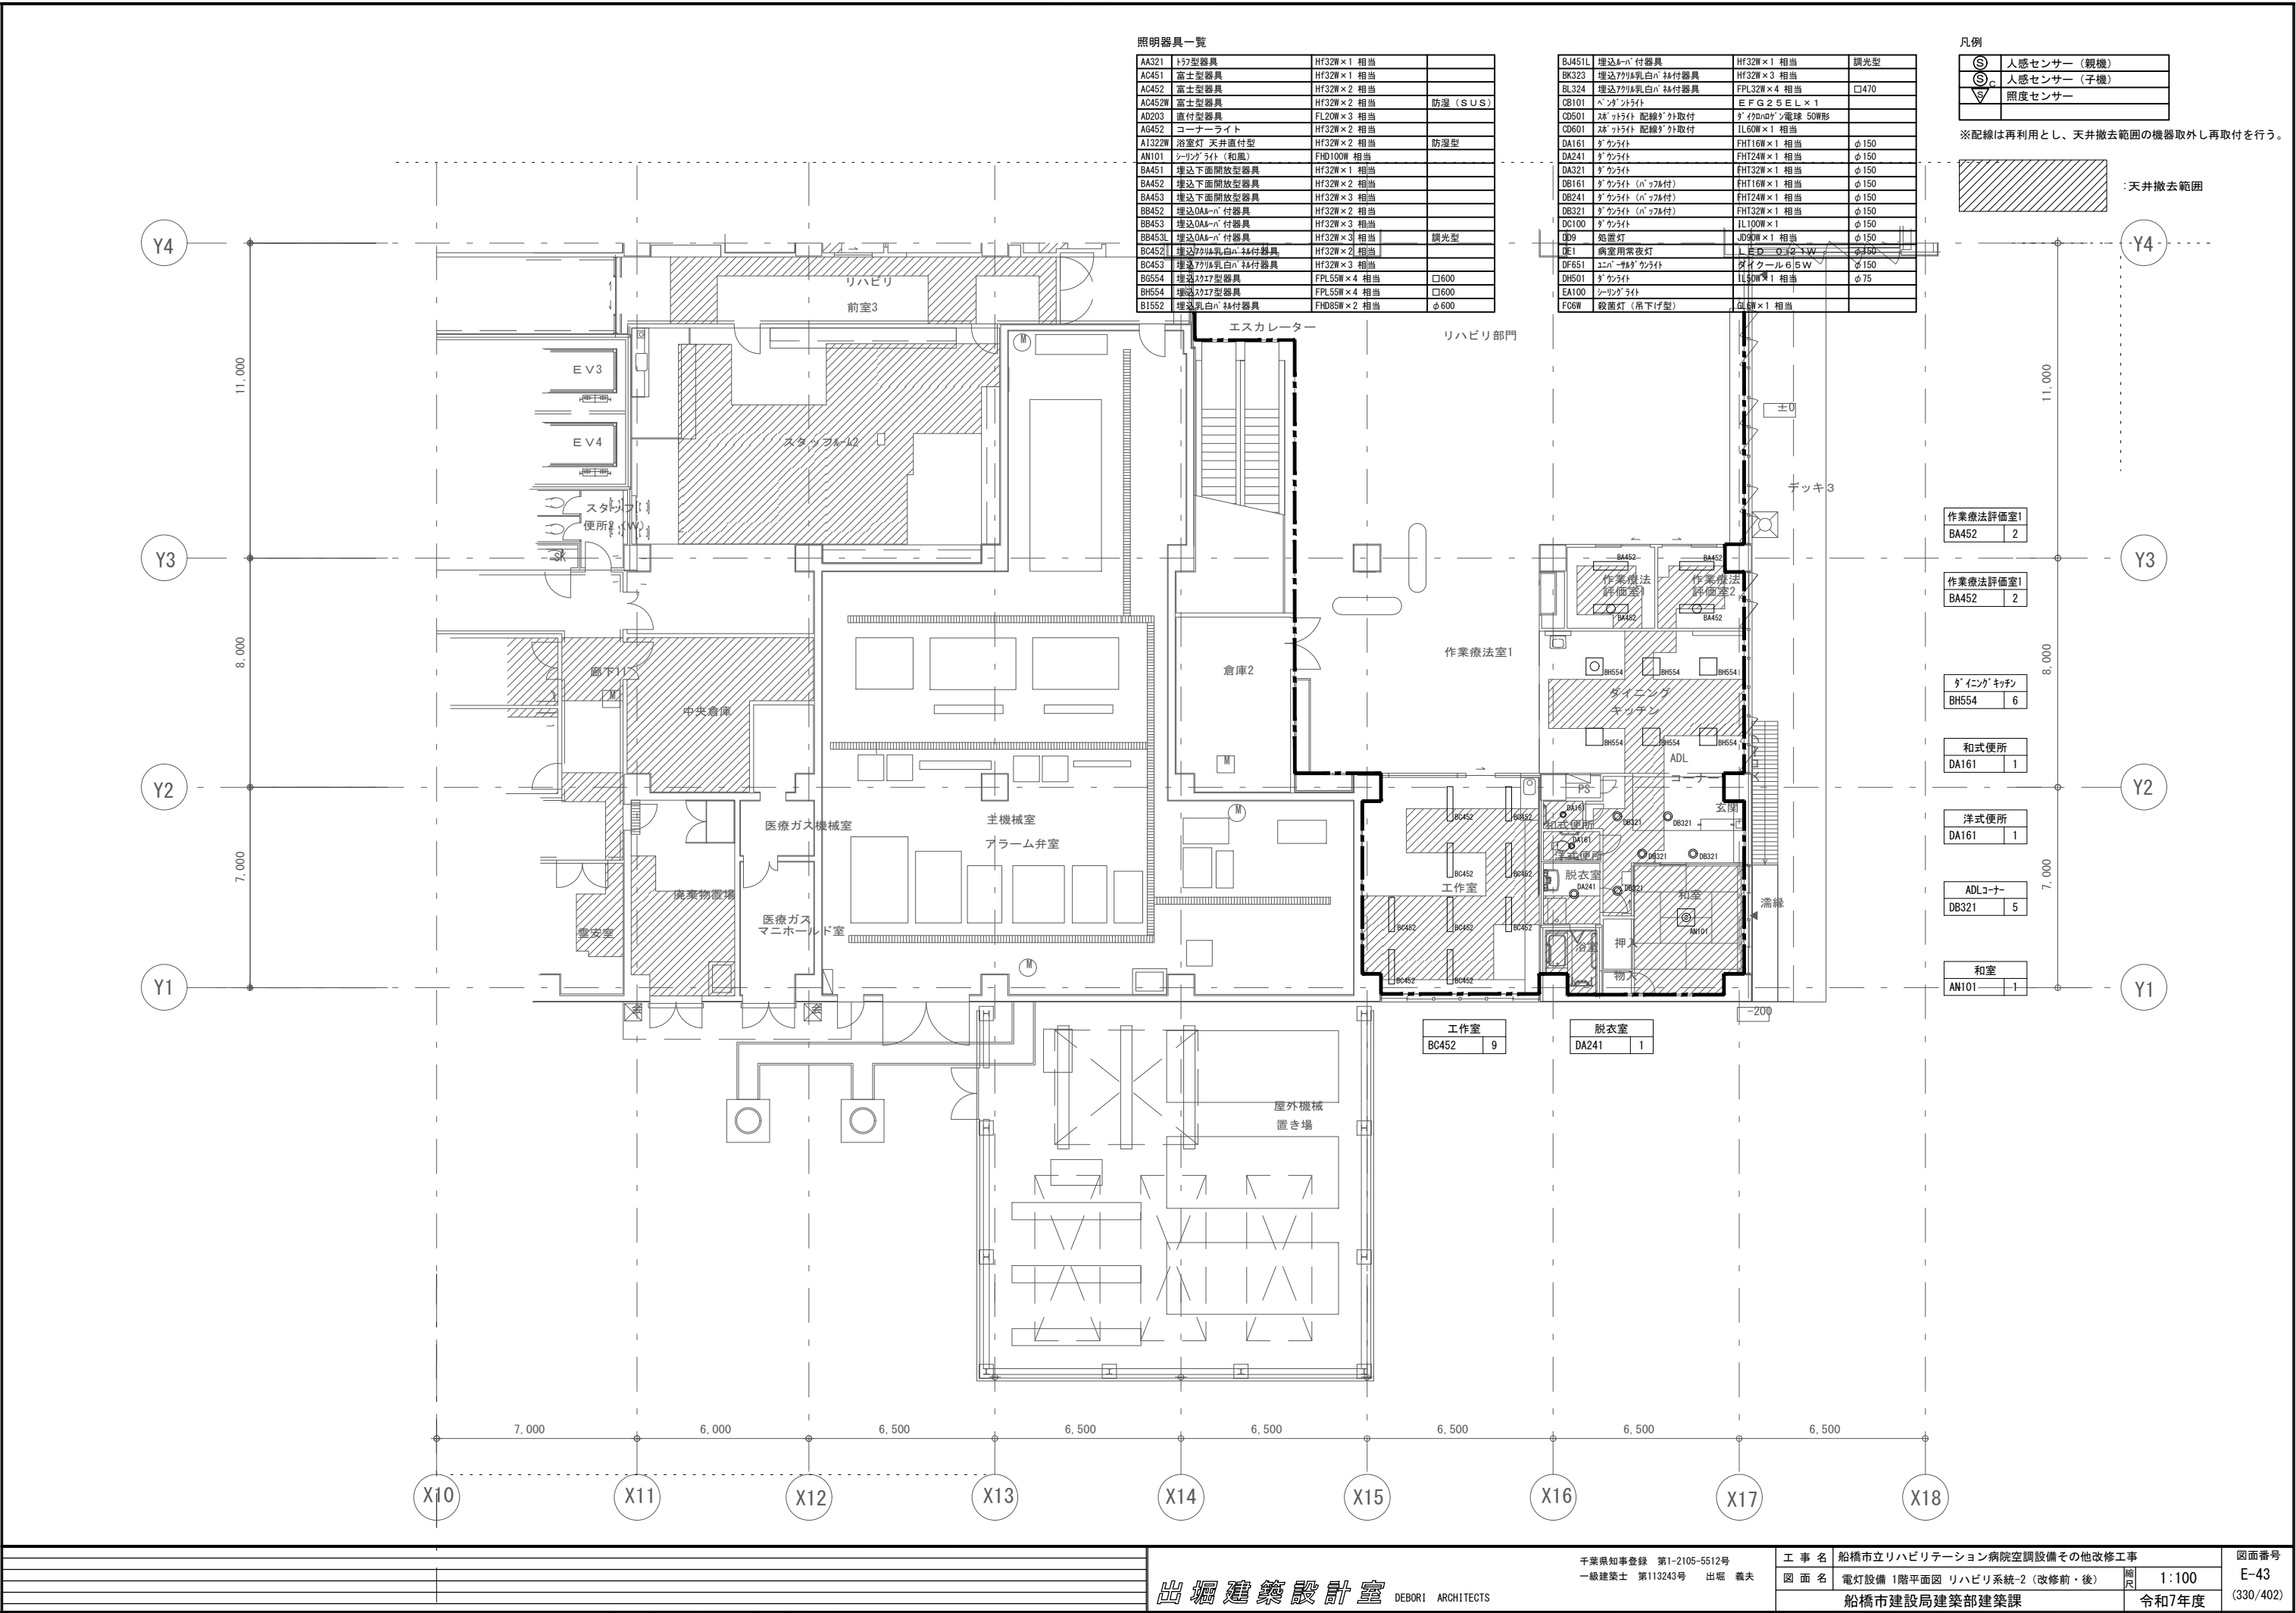




|        |                               |               |          |
|--------|-------------------------------|---------------|----------|
| AA321  | 17型器具                         | HF32W x 1 相当  |          |
| AC451  | 富士型器具                         | HF32W x 1 相当  |          |
| AC452  | 富士型器具                         | HF32W x 2 相当  |          |
| AC452W | 富士型器具                         | HF32W x 2 相当  | 防護 (SUS) |
| AD203  | 直付型器具                         | FL20W x 3 相当  |          |
| AG452  | コーナークライト                      | HF32W x 2 相当  |          |
| AI322W | 浴室灯 天井直付型                     | HF32W x 2 相当  | 防護型      |
| AN101  | シーリングライト (和風)                 | FHD100W 相当    |          |
| BA451  | 埋込下面開放型器具                     | HF32W x 1 相当  |          |
| BA452  | 埋込下面開放型器具                     | HF32W x 2 相当  |          |
| BA453  | 埋込下面開放型器具                     | HF32W x 3 相当  |          |
| BB452  | 埋込0A <sub>0</sub> - $\pi$ 付器具 | HF32W x 2 相当  |          |
| BB453  | 埋込0A <sub>0</sub> - $\pi$ 付器具 | HF32W x 3 相当  |          |
| BB453L | 埋込0A <sub>0</sub> - $\pi$ 付器具 | HF32W x 3 相当  | 調光型      |
| BC452  | 埋込77 $\mu$ L乳白 $\pi$ 付器具      | HF32W x 2 相当  |          |
| BC453  | 埋込77 $\mu$ L乳白 $\pi$ 付器具      | HF32W x 3 相当  |          |
| BG554  | 埋込x27型器具                      | FLP55W x 4 相当 | □600-    |
| BH554  | 埋込x27型器具                      | FLP55W x 4 相当 | □600     |
| BI552  | 埋込乳白 $\pi$ 付器具                | FHD55W x 2 相当 | φ600     |

|        |                |               |      |
|--------|----------------|---------------|------|
| BJ451L | 埋込型ハッ付器具       | Hf32W×1 相当    | 鏡光型  |
| BK323  | 埋込7W乳白ハッ付器具    | Hf32W×3 相当    |      |
| BL324  | 埋込7W乳白ハッ付器具    | FPL32W×6 相当   | □470 |
| CB101  | ハッ付ライト         | EFG25EL×1     |      |
| CD501  | ハッ付ライト 配線2ヶ口取付 | 7ヶ口対応・電球 50W形 |      |
| CD501  | ハッ付ライト 配線2ヶ口取付 | IL60W×1 相当    |      |
| DA161  | ダウライト          | FHT16W×1 相当   | φ150 |
| DA241  | ダウライト          | FHT24W×1 相当   | φ150 |
| DA321  | ダウライト          | FHT32W×1 相当   | φ150 |
| DB161  | ダウライト (ハッ付付)   | FHT16W×1 相当   | φ150 |
| DB241  | ダウライト (ハッ付付)   | FHT24W×1 相当   | φ150 |
| DB321  | ダウライト (ハッ付付)   | FHT32W×1 相当   | φ150 |
| DC100  | ダウライト          | IL100W×1      | φ150 |
| D09    | 処置灯            | JD90W×1 相当    | φ150 |
| DE1    | 病室用常夜灯         | LED 0.21W     | φ150 |
| DF651  | ユニバーサルダウライト    | ダイクロック65W     | φ150 |
| DH601  | ダウライト          | IL60W×1 相当    | φ75  |
| EA100  | セラミックライト       |               |      |
| FC6W   | 殺菌灯 (吊下型)      | GL6W×1 相当     |      |

|                |            |
|----------------|------------|
| ⑤              | 人感センサー（親機） |
| ⑤ <sub>C</sub> | 人感センサー（子機） |
| ⑤ <sub>S</sub> | 照度センサー     |
|                |            |



天井撤去範圍

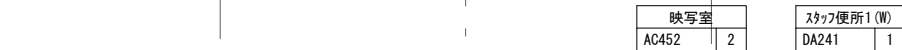


|        |    |
|--------|----|
| 大会議室   |    |
| BJ451L | 35 |

|        |    |
|--------|----|
| 図書室    |    |
| BJ451L | 28 |

|       |   |
|-------|---|
| 小会議室1 |   |
| BB453 | 2 |

|       |   |
|-------|---|
| 小会議室2 |   |
| BB453 | 3 |

|          |    |
|----------|----|
| スタッフルーム1 |    |
| BB453    | 30 |

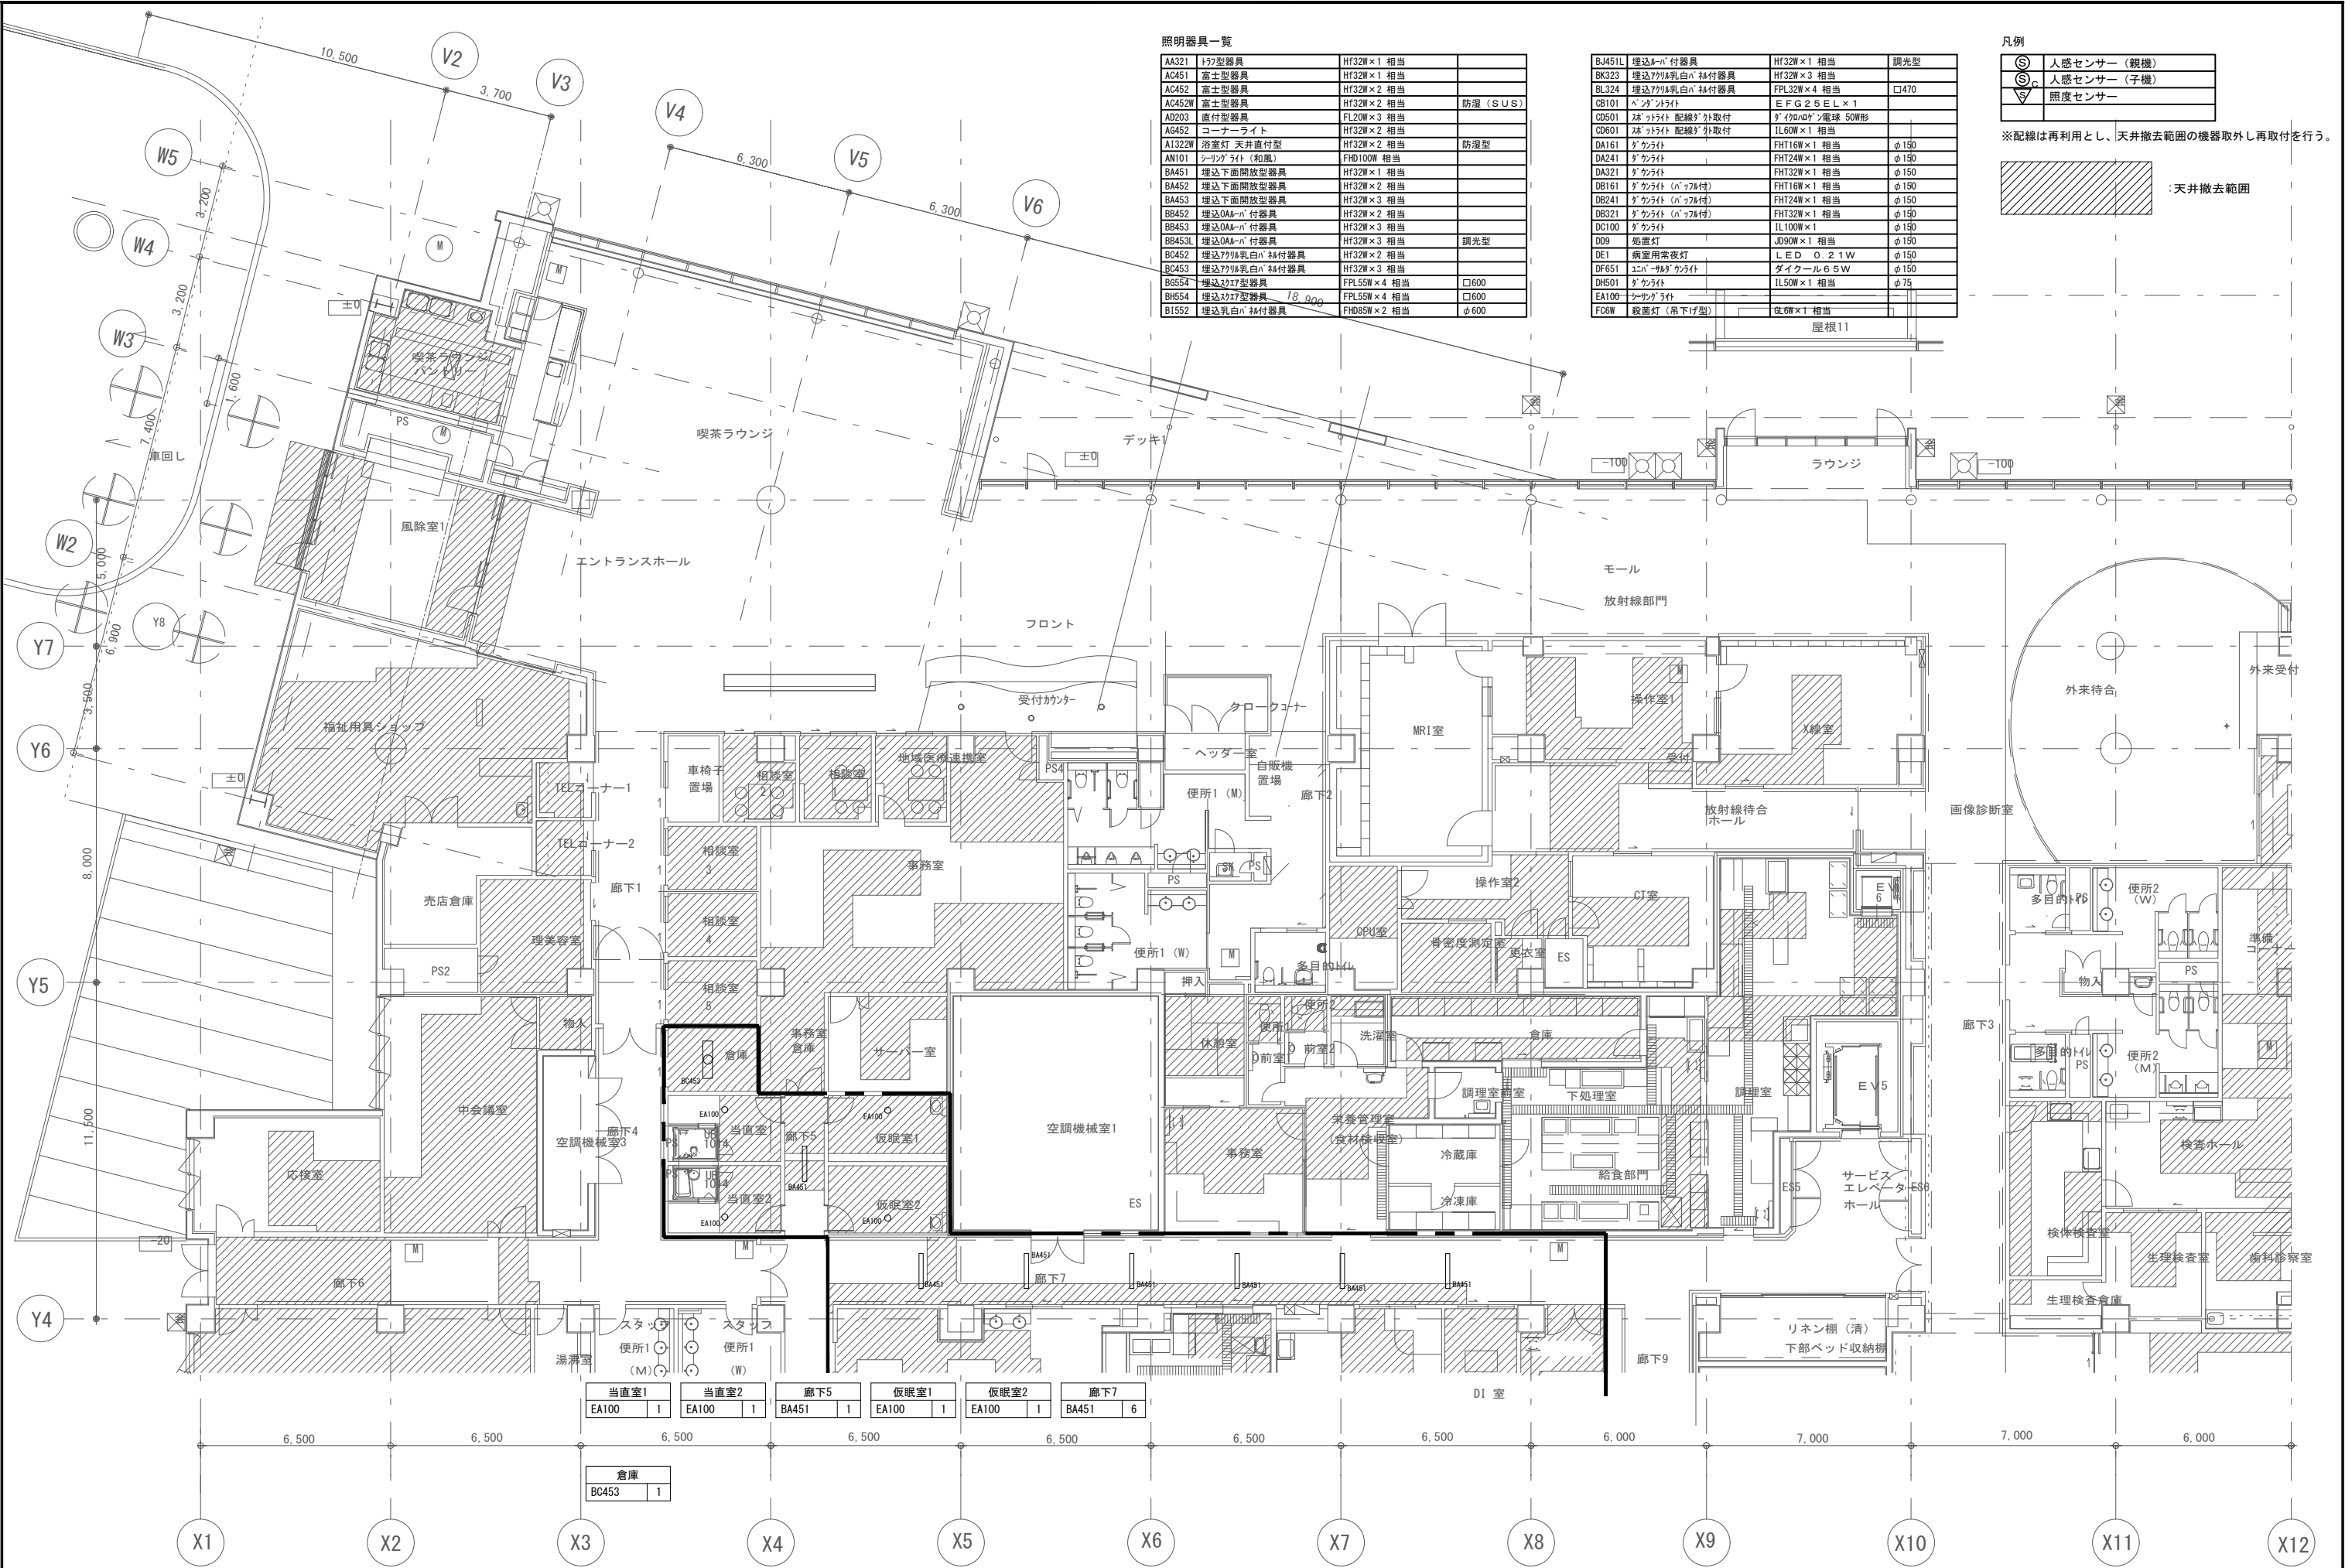

照明器具一覧


|        |                |             |          |
|--------|----------------|-------------|----------|
| AA321  | ﾄﾜｲﾌﾞ型器具       | Hf32W×1 相当  |          |
| AC451  | 富士型器具          | Hf32W×1 相当  |          |
| AC452  | 富士型器具          | Hf32W×2 相当  |          |
| AC452W | 富士型器具          | Hf32W×2 相当  | 防湿 (SUS) |
| AD203  | 直付型器具          | FL20W×3 相当  |          |
| AG452  | ｺｰﾅｰﾗｲﾄ        | Hf32W×2 相当  |          |
| A1322W | 浴室灯 天井直付型      | Hf32W×2 相当  | 防湿型      |
| AN101  | ｼｰﾘﾝｸﾞﾗｲﾄ (和風) | FHD100W 相当  |          |
| BA451  | 埋込下面開放型器具      | Hf32W×1 相当  |          |
| BA452  | 埋込下面開放型器具      | Hf32W×2 相当  |          |
| BA453  | 埋込下面開放型器具      | Hf32W×3 相当  |          |
| BB452  | 埋込0AⅡ-Ⅱ'付器具    | Hf32W×2 相当  |          |
| BB453  | 埋込0AⅡ-Ⅱ'付器具    | Hf32W×3 相当  |          |
| BB453L | 埋込0AⅡ-Ⅱ'付器具    | Hf32W×3 相当  | 調光型      |
| BC452  | 埋込77Ⅱ乳白Ⅱ'付器具   | Hf32W×2 相当  |          |
| BC453  | 埋込77Ⅱ乳白Ⅱ'付器具   | Hf32W×3 相当  |          |
| BC654  | 埋込ｽﾀﾝﾀﾞｰﾄﾞ型器具  | FPL55W×4 相当 | □600     |
| BH654  | 埋込ｽﾀﾝﾀﾞｰﾄﾞ型器具  | FPL55W×4 相当 | □600     |
| BI552  | 埋込乳白Ⅱ'付器具      | FHD85W×2 相当 | φ600     |

|        |                   |               |      |
|--------|-------------------|---------------|------|
| BJ451L | 埋込Ⅱ-Ⅱ'付器具         | Hf32W×1 相当    | 調光型  |
| BK323  | 埋込77Ⅱ乳白Ⅱ'付器具      | Hf32W×3 相当    |      |
| BL324  | 埋込77Ⅱ乳白Ⅱ'付器具      | FPL32W×4 相当   | □470 |
| CB101  | ﾊﾞﾝﾄﾞﾗｲﾄ          | EFG25EL×1     |      |
| CD501  | ｽﾀﾝﾀﾞｰﾄﾞ 配線ﾀﾞｲﾚｸﾄ | ﾀﾞｲﾚｸﾄ電球 50W形 |      |
| CD601  | ｽﾀﾝﾀﾞｰﾄﾞ 配線ﾀﾞｲﾚｸﾄ | IL60W×1 相当    |      |
| DA161  | ﾀﾞｲﾚｸﾄ            | FHT16W×1 相当   | φ150 |
| DA241  | ﾀﾞｲﾚｸﾄ            | FHT24W×1 相当   | φ150 |
| DA321  | ﾀﾞｲﾚｸﾄ            | FHT32W×1 相当   | φ150 |
| DB161  | ﾀﾞｲﾚｸﾄ (ﾊﾞｯﾌﾞﾙ付)  | FHT16W×1 相当   | φ150 |
| DB241  | ﾀﾞｲﾚｸﾄ (ﾊﾞｯﾌﾞﾙ付)  | FHT24W×1 相当   | φ150 |
| DB321  | ﾀﾞｲﾚｸﾄ (ﾊﾞｯﾌﾞﾙ付)  | FHT32W×1 相当   | φ150 |
| DC100  | ﾀﾞｲﾚｸﾄ            | IL100W×1      | φ150 |
| DD9    | 浴室灯               | JD90W×1 相当    | φ150 |
| DE1    | 病室用常夜灯            | LED 0.21W     | φ150 |
| DF651  | ｺｰﾅｰﾗｲﾄ           | ﾀﾞｲｸﾙ65W      | φ150 |
| DH601  | ﾀﾞｲﾚｸﾄ            | IL50W×1 相当    | φ75  |
| EA100  | ｼｰﾘﾝｸﾞﾗｲﾄ         |               |      |
| FB6W   | 救急灯 (吊下げ型)        | GL6W×1 相当     |      |

凡例

|    |                  |
|----|------------------|
| Ⓢ  | 人感センサー (親機)      |
| Ⓢc | 人感センサー (子機)      |
| Ⓢv | 照度センサー           |
| Ⓢc | 天井付コンセント 2P15A2E |

※配線は再利用とし、天井撤去範囲の機器取外し再取付を行う。

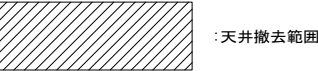

:天井撤去範囲



|       |       |    |
|-------|-------|----|
| 女子更衣室 | AC451 | 17 |
|-------|-------|----|

|        |       |   |
|--------|-------|---|
| 洗面ｺｰﾅｰ | AA321 | 1 |
|--------|-------|---|

|      |       |   |
|------|-------|---|
| 風降室2 | BC452 | 4 |
|------|-------|---|

|     |       |   |
|-----|-------|---|
| 脱衣2 | DA241 | 1 |
|-----|-------|---|

照明器具一覧


|        |                 |             |          |
|--------|-----------------|-------------|----------|
| AA321  | ﾄﾜｲ型器具          | Hf32w×1 相当  |          |
| AC451  | 富士型器具           | Hf32w×1 相当  |          |
| AC452  | 富士型器具           | Hf32w×2 相当  |          |
| AC452W | 富士型器具           | Hf32w×2 相当  | 防湿 (SUS) |
| AD203  | 直付型器具           | FL20w×3 相当  |          |
| AG452  | コーナーライト         | Hf32w×2 相当  |          |
| A1322W | 浴室灯 天井直付型       | Hf32w×2 相当  | 防湿型      |
| AN101  | シーリングﾗｲﾄ (和風)   | FHD100W 相当  |          |
| BA451  | 埋込下面開放型器具       | Hf32w×1 相当  |          |
| BA452  | 埋込下面開放型器具       | Hf32w×2 相当  |          |
| BA453  | 埋込下面開放型器具       | Hf32w×3 相当  |          |
| BB452  | 埋込0Aﾎｰﾈﾞ付器具     | Hf32w×2 相当  |          |
| BB453  | 埋込0Aﾎｰﾈﾞ付器具     | Hf32w×3 相当  |          |
| BB453L | 埋込0Aﾎｰﾈﾞ付器具     | Hf32w×3 相当  | 調光型      |
| BC452  | 埋込ﾌﾗﾎﾟﾙ乳白ﾎｰﾙ付器具 | Hf32w×2 相当  |          |
| BC453  | 埋込ﾌﾗﾎﾟﾙ乳白ﾎｰﾙ付器具 | Hf32w×3 相当  |          |
| BG654  | 埋込ｽﾀﾝﾀﾞｰﾄﾞ型器具   | FPL55w×4 相当 | □600     |
| BH654  | 埋込ｽﾀﾝﾀﾞｰﾄﾞ型器具   | FPL55w×4 相当 | □600     |
| BI552  | 埋込乳白ﾎｰﾙ付器具      | FHD85w×2 相当 | φ600     |

|        |                    |                  |      |
|--------|--------------------|------------------|------|
| BJ451L | 埋込ﾎｰﾈﾞ付器具          | Hf32w×1 相当       | 調光型  |
| BK323  | 埋込ﾌﾗﾎﾟﾙ乳白ﾎｰﾙ付器具    | Hf32w×3 相当       |      |
| BL324  | 埋込ﾌﾗﾎﾟﾙ乳白ﾎｰﾙ付器具    | FPL32w×4 相当      | □470 |
| CB101  | ﾊﾞﾝﾄﾞﾗｲﾄ           | EFG25EL×1        |      |
| CB501  | ｽﾀﾝﾀﾞｰﾄﾞ 配線ﾀﾞｲﾚｸﾄ付 | ﾀﾞｲﾚｸﾄﾎｰﾙ電球 50W形 |      |
| CB601  | ｽﾀﾝﾀﾞｰﾄﾞ 配線ﾀﾞｲﾚｸﾄ付 | IL60w×1 相当       |      |
| DA161  | ﾀﾞｲﾚｸﾄ             | FHT16w×1 相当      | φ150 |
| DA241  | ﾀﾞｲﾚｸﾄ             | FHT24w×1 相当      | φ150 |
| DA321  | ﾀﾞｲﾚｸﾄ             | FHT32w×1 相当      | φ150 |
| DB161  | ﾀﾞｲﾚｸﾄ (ﾊﾞﾝﾄﾞﾙ付)   | FHT16w×1 相当      | φ150 |
| DB241  | ﾀﾞｲﾚｸﾄ (ﾊﾞﾝﾄﾞﾙ付)   | FHT24w×1 相当      | φ150 |
| DB321  | ﾀﾞｲﾚｸﾄ (ﾊﾞﾝﾄﾞﾙ付)   | FHT32w×1 相当      | φ150 |
| DC100  | ﾀﾞｲﾚｸﾄ             | IL100w×1         | φ150 |
| DD9    | 浴室灯                | JDB90w×1 相当      | φ150 |
| DE1    | 病室用常夜灯             | LED 0.21W        | φ150 |
| DF651  | ｺｰﾈｰﾗｲﾄ            | ﾀﾞｲｸﾛｰﾙ65W       | φ150 |
| DH501  | ﾀﾞｲﾚｸﾄ             | IL50w×1 相当       | φ75  |
| EA100  | シーリングﾗｲﾄ           |                  |      |
| FB6W   | 浴室灯 (吊下げ型)         | GL6W×1 相当        |      |

凡例

|                |             |
|----------------|-------------|
| Ⓢ              | 人感センサー (親機) |
| Ⓢ <sub>c</sub> | 人感センサー (子機) |
| Ⓢ <sub>s</sub> | 照度センサー      |

※配線は再利用とし、天井撤去範囲の機器取外し再取付を行う。

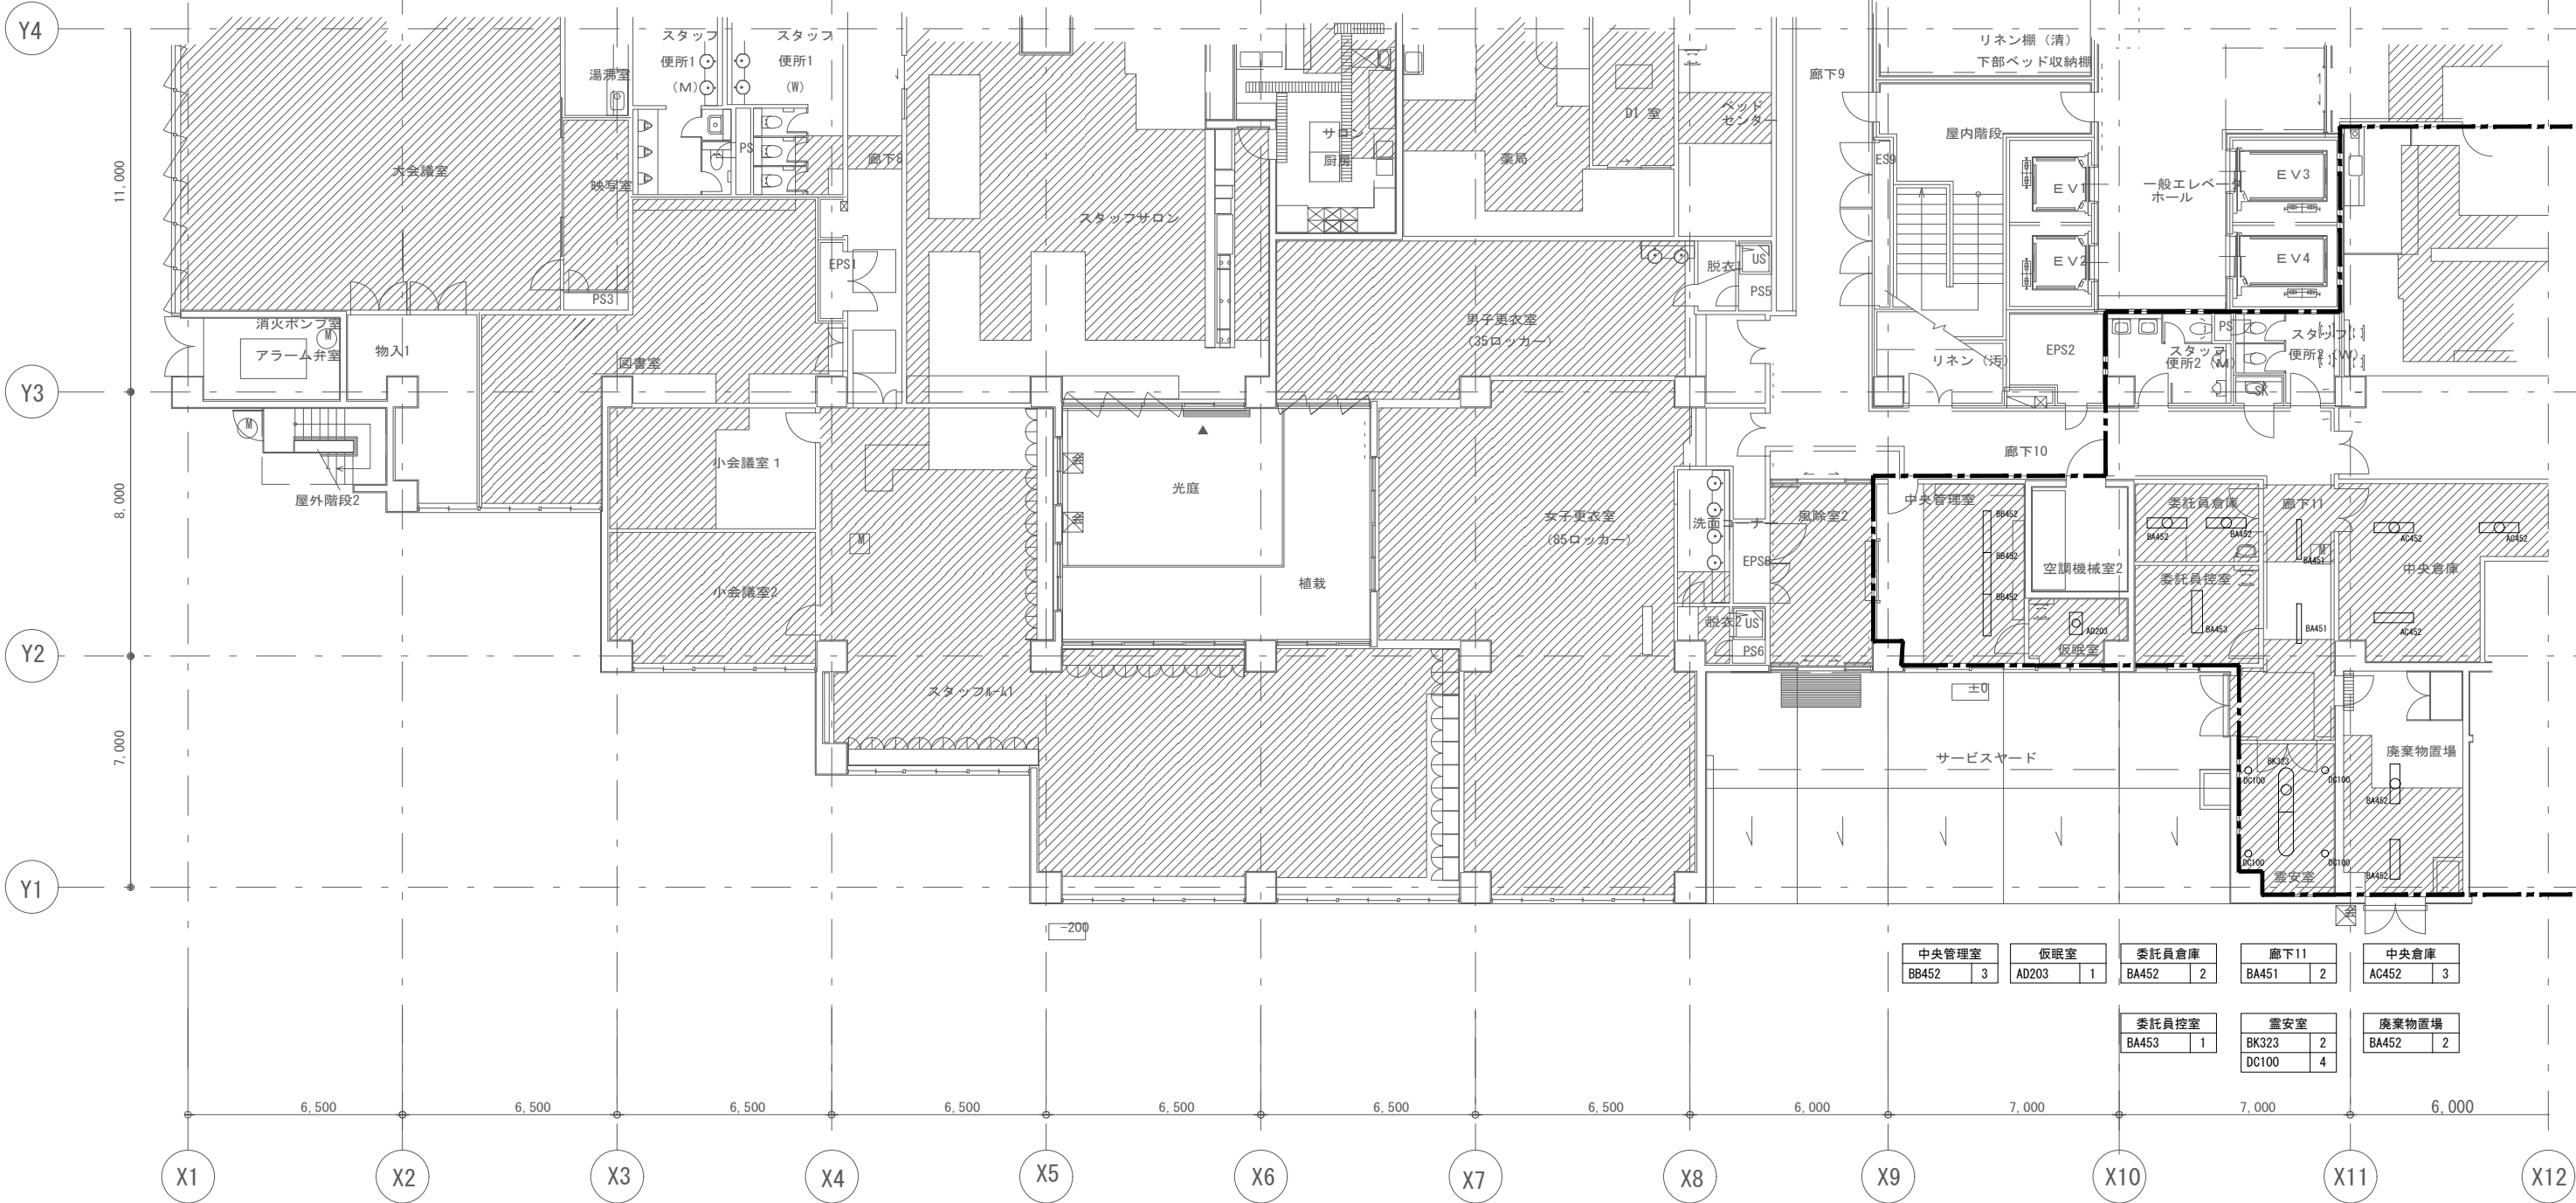

照明器具一覧


|        |               |             |          |
|--------|---------------|-------------|----------|
| AA321  | ﾄﾗﾌﾞ型器具       | Hf32w×1 相当  |          |
| AC451  | 富士型器具         | Hf32w×1 相当  |          |
| AC452  | 富士型器具         | Hf32w×2 相当  |          |
| AC452W | 富士型器具         | Hf32w×2 相当  | 防湿 (SUS) |
| AD203  | 直付型器具         | FL20w×3 相当  |          |
| AG452  | コーナーライト       | Hf32w×2 相当  |          |
| A1322W | 浴室灯 天井直付型     | Hf32w×2 相当  | 防湿型      |
| AN101  | シーリングライト (和風) | FHD100w 相当  |          |
| BA451  | 埋込下面開放型器具     | Hf32w×1 相当  |          |
| BA452  | 埋込下面開放型器具     | Hf32w×2 相当  |          |
| BA453  | 埋込下面開放型器具     | Hf32w×3 相当  |          |
| BB452  | 埋込0AⅡ-n' 付器具  | Hf32w×2 相当  |          |
| BB453  | 埋込0AⅡ-n' 付器具  | Hf32w×3 相当  |          |
| BB453L | 埋込0AⅡ-n' 付器具  | Hf32w×3 相当  | 調光型      |
| BC4521 | 埋込77Ⅱ乳白n' 付器具 | Hf32w×2 相当  |          |
| BC453  | 埋込77Ⅱ乳白n' 付器具 | Hf32w×3 相当  |          |
| BG654  | 埋込22Ⅱ型器具      | FPL55w×4 相当 | □600     |
| BH654  | 埋込22Ⅱ型器具      | FPL55w×4 相当 | □600     |
| BI552  | 埋込乳白n' 付器具    | FHD85w×2 相当 | φ600     |

|        |                   |               |      |
|--------|-------------------|---------------|------|
| BJ451L | 埋込Ⅱ-n' 付器具        | Hf32w×1 相当    | 調光型  |
| BK323  | 埋込77Ⅱ乳白n' 付器具     | Hf32w×3 相当    |      |
| BL324  | 埋込77Ⅱ乳白n' 付器具     | FPL32w×4 相当   | □470 |
| CB101  | ペンダントライト          | EFG25EL×1     |      |
| CB501  | ｽｽﾞﾗｲﾄ 配線ｸﾞﾙｰﾌﾟ取付 | ｸﾞﾙｰﾌﾟ電球 50w形 |      |
| CB601  | ｽｽﾞﾗｲﾄ 配線ｸﾞﾙｰﾌﾟ取付 | IL60w×1 相当    |      |
| DA161  | ｸﾞﾙｰﾌﾟ            | FHT16w×1 相当   | φ150 |
| DA241  | ｸﾞﾙｰﾌﾟ            | FHT24w×1 相当   | φ150 |
| DA321  | ｸﾞﾙｰﾌﾟ            | FHT32w×1 相当   | φ150 |
| DB161  | ｸﾞﾙｰﾌﾟ (ﾊﾞｯﾌﾙ付)   | FHT16w×1 相当   | φ150 |
| DB241  | ｸﾞﾙｰﾌﾟ (ﾊﾞｯﾌﾙ付)   | FHT24w×1 相当   | φ150 |
| DB321  | ｸﾞﾙｰﾌﾟ (ﾊﾞｯﾌﾙ付)   | FHT32w×1 相当   | φ150 |
| DC100  | ｸﾞﾙｰﾌﾟ            | IL100w×1      | φ150 |
| DD9    | 処置灯               | JD90w×1 相当    | φ150 |
| DE1    | 病室用常夜灯            | LED 0.25w     | φ150 |
| DF651  | ユニークｸﾞﾙｰﾌﾟ        | ｸﾞﾙｰﾌﾟ 65w    | φ150 |
| DH501  | ｸﾞﾙｰﾌﾟ            | IL50w×1 相当    | φ75  |
| EA100  | シーリングライト          | FL60w×1 相当    |      |
| FC6W   | 救急灯 (吊下げ型)        | FL60w×1 相当    |      |

凡例

|    |             |
|----|-------------|
| Ⓢ  | 人感センサー (親機) |
| Ⓢc | 人感センサー (子機) |
| Ⓢs | 照度センサー      |

※配線は再利用とし、天井撤去範囲の機器取外し再取付を行う。

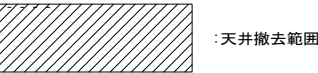

照明器具一覧



|        |                    |             |            |
|--------|--------------------|-------------|------------|
| AA321  | 17型器具              | Hf32W×1 相当  |            |
| AC451  | 富士型器具              | Hf32W×1 相当  |            |
| AC452  | 富士型器具              | Hf32W×2 相当  |            |
| AC452W | 富士型器具              | Hf32W×2 相当  | 防湿 (S U S) |
| AD203  | 直付型器具              | FL20W×3 相当  |            |
| AG452  | コーナーライト            | Hf32W×2 相当  |            |
| A1322W | 浴室灯 天井直付型          | Hf32W×2 相当  | 防湿型        |
| AN101  | シーリングライト (和風)      | FHD100W 相当  |            |
| BA451  | 埋込下面開放型器具          | Hf32W×1 相当  |            |
| BA452  | 埋込下面開放型器具          | Hf32W×2 相当  |            |
| BA453  | 埋込下面開放型器具          | Hf32W×3 相当  |            |
| BB452  | 埋込0A8- $\pi$ 付器具   | Hf32W×2 相当  |            |
| BB453  | 埋込0A8- $\pi$ 付器具   | Hf32W×3 相当  |            |
| BB453L | 埋込0A8- $\pi$ 付器具   | Hf32W×3 相当  | 調光型        |
| BC452  | 埋込771A乳白 $\pi$ 付器具 | Hf32W×2 相当  |            |
| BC453  | 埋込771A乳白 $\pi$ 付器具 | Hf32W×3 相当  |            |
| BG554  | 埋込227型器具           | FPL55W×4 相当 | □600       |
| BH554  | 埋込227型器具           | FPL55W×4 相当 | □600       |
| BI552  | 埋込乳白 $\pi$ 付器具     | FHD85W×2 相当 | φ600       |

|        |                      |                   |      |
|--------|----------------------|-------------------|------|
| BJ451L | 埋込 $\pi$ - $\pi$ 付器具 | Hf32W×1 相当        | 調光型  |
| BK323  | 埋込771A乳白 $\pi$ 付器具   | Hf32W×3 相当        |      |
| BL324  | 埋込771A乳白 $\pi$ 付器具   | FPL32W×4 相当       | □470 |
| CB101  | ペンダントライト             | E F G 2 5 E L × 1 |      |
| CD501  | 2灯 3灯付 配線ダクト取付       | ダクト用LED電球 50W形    |      |
| CD601  | 2灯 3灯付 配線ダクト取付       | IL60W×1 相当        |      |
| DA161  | ダクトライト               | FHT16W×1 相当       | φ150 |
| DA241  | ダクトライト               | FHT24W×1 相当       | φ150 |
| DA321  | ダクトライト               | FHT32W×1 相当       | φ150 |
| DB161  | ダクトライト (レギュラー付)      | FHT16W×1 相当       | φ150 |
| DB241  | ダクトライト (レギュラー付)      | FHT24W×1 相当       | φ150 |
| DB321  | ダクトライト (レギュラー付)      | FHT32W×1 相当       | φ150 |
| DC100  | ダクトライト               | IL100W×1 相当       | φ150 |
| DD9    | 浴室灯                  | JD90W×1 相当        | φ150 |
| DE1    | 病室用常夜灯               | L E D O 2 1 W     | φ150 |
| DF651  | ユニバーサルダクトライト         | ダイクール 6 5 W       | φ150 |
| DH501  | ダクトライト               | IL50W×1 相当        | φ75  |
| EA100  | シーリングライト             |                   |      |
| FC6W   | 殺菌灯 (吊下げ型)           | GL6W×1 相当         |      |

凡例

|    |             |
|----|-------------|
| ⊙  | 人感センサー (親機) |
| ⊙c | 人感センサー (子機) |
| ▽  | 照度センサー      |
| →  | 照明用配線ダクト    |

※配線は再利用とし、天井撤去範囲の機器取外し再取付を行う。

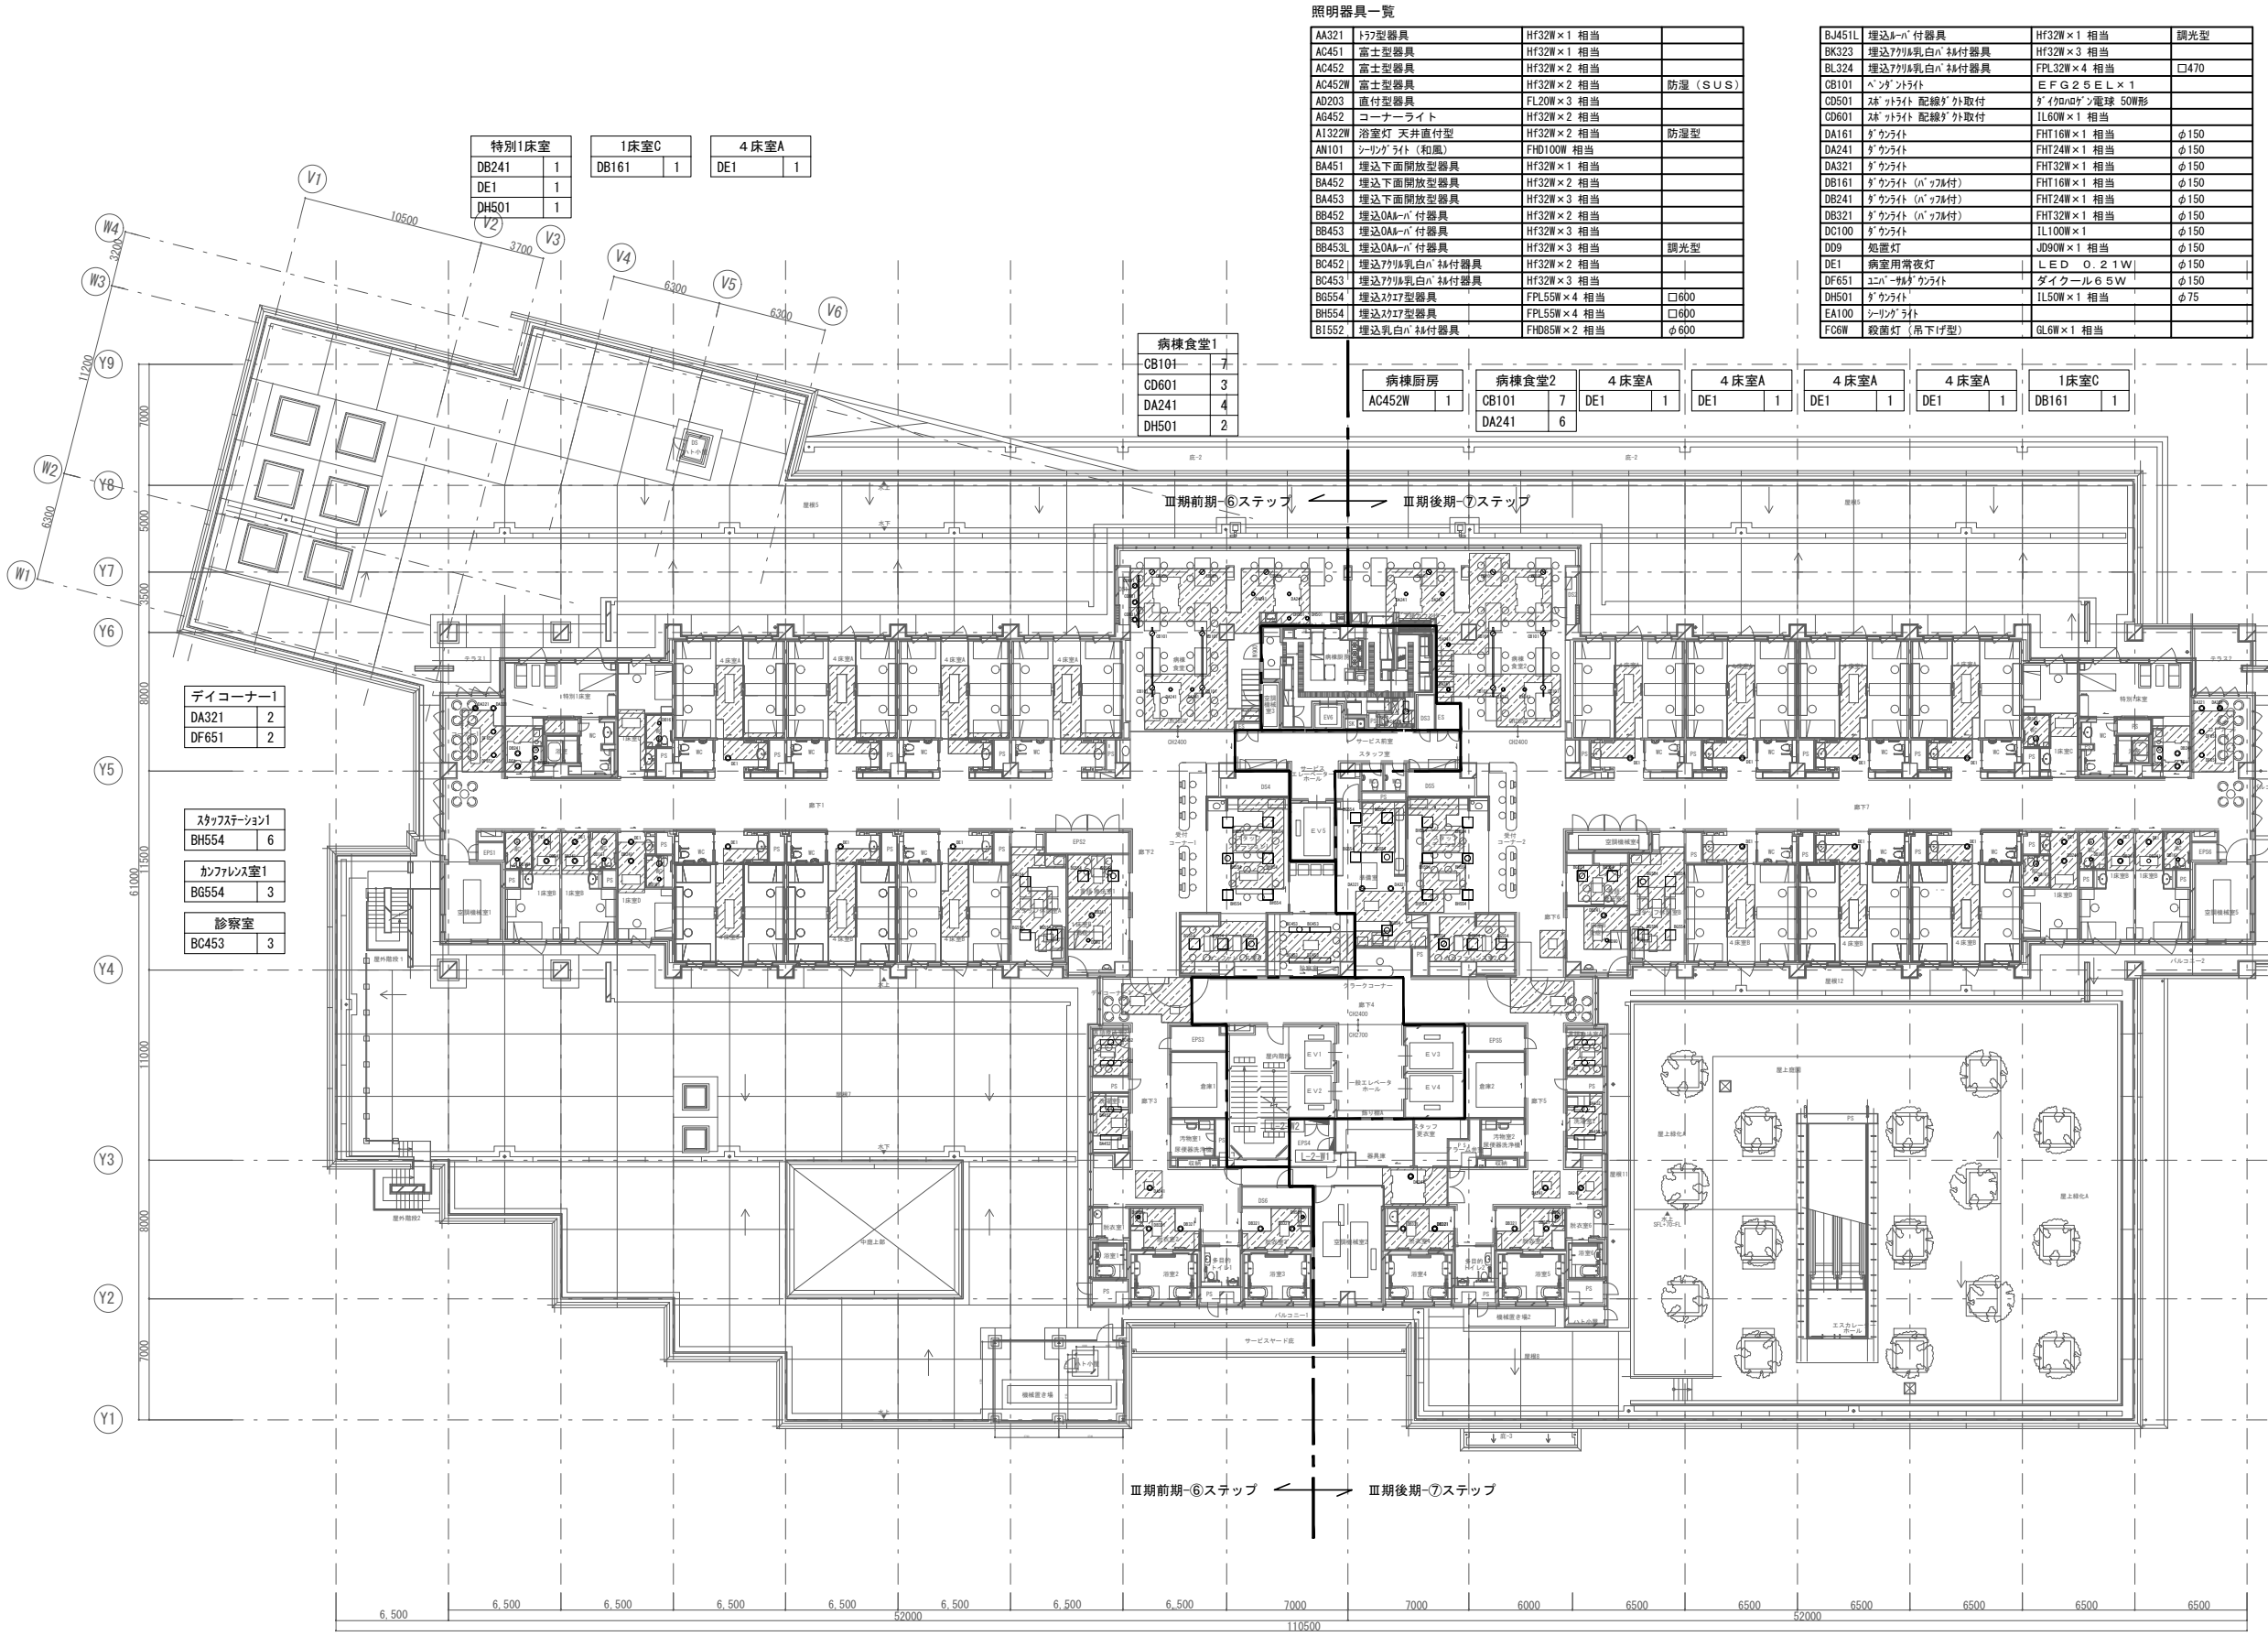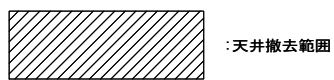

|                                     |                                     |                                     |               |                     |                                |                   |                            |                            |                 |                            |                   |                                |                     |               |                                     |                                     |                                     |
|-------------------------------------|-------------------------------------|-------------------------------------|---------------|---------------------|--------------------------------|-------------------|----------------------------|----------------------------|-----------------|----------------------------|-------------------|--------------------------------|---------------------|---------------|-------------------------------------|-------------------------------------|-------------------------------------|
| (X1)                                | (X2)                                | (X3)                                | (X4)          | (X5)                | (X6)                           | (X7)              | (X8)                       | (X9)                       | (X10)           | (X11)                      | (X12)             | (X13)                          | (X14)               | (X15)         | (X16)                               | (X17)                               | (X18)                               |
| 1床室B<br>DB161 1<br>DB241 1<br>DE1 1 | 1床室B<br>DB161 1<br>DB241 1<br>DE1 1 | 1床室D<br>DB161 1<br>DB241 1<br>DE1 1 | 4床室B<br>DE1 1 | 4床室B<br>DE1 1       | 言語療法室1<br>BG554 2              | 言語療法室2<br>BC452 2 | 廊下3<br>DA241 1             | 脱衣室3<br>DB321 2<br>DH501 1 | 脱衣室4<br>DB321 2 | 廊下5<br>DA241 3             | 言語療法室4<br>BC452 2 | 言語療法室3<br>BG554 2              | 4床室B<br>DE1 1       | 4床室B<br>DE1 1 | 1床室D<br>DB161 1<br>DB241 1<br>DE1 1 | 1床室B<br>DB161 1<br>DB241 1<br>DE1 1 | 1床室B<br>DB161 1<br>DB241 1<br>DE1 1 |
|                                     |                                     |                                     | 4床室B<br>DE1 1 | スタッフ休憩室A<br>BG554 3 | 1床室B (重症)<br>DB241 1<br>DD90 1 | 洗濯室1<br>BA452 2   | 脱衣室2<br>DB321 2<br>DH501 1 |                            |                 | 脱衣室5<br>DB321 2<br>DH501 1 | 洗濯室2<br>BA452 2   | 1床室B (重症)<br>DB241 1<br>DD90 1 | スタッフ休憩室B<br>BG554 4 | 4床室B<br>DE1 1 |                                     |                                     |                                     |

照明器具一覧

|        |                 |             |            |
|--------|-----------------|-------------|------------|
| AA321  | ﾄﾚｯﾄﾞ型器具        | Hf32W×1 相当  |            |
| AC451  | 富士型器具           | Hf32W×1 相当  |            |
| AC452  | 富士型器具           | Hf32W×2 相当  |            |
| AC452W | 富士型器具           | Hf32W×2 相当  | 防湿 (S U S) |
| AD203  | 直付器具            | FL20W×3 相当  |            |
| AG452  | コーナーライト         | Hf32W×2 相当  |            |
| A1322W | 浴室灯 天井直付型       | Hf32W×2 相当  | 防湿型        |
| AN101  | シーリングライト (和風)   | FHD100W 相当  |            |
| BA451  | 埋込下面開放型器具       | Hf32W×1 相当  |            |
| BA452  | 埋込下面開放型器具       | Hf32W×2 相当  |            |
| BA453  | 埋込下面開放型器具       | Hf32W×3 相当  |            |
| BB452  | 埋込OAﾎｰﾝ付器具      | Hf32W×2 相当  |            |
| BB453  | 埋込OAﾎｰﾝ付器具      | Hf32W×3 相当  |            |
| BB453L | 埋込OAﾎｰﾝ付器具      | Hf32W×3 相当  | 調光型        |
| BC452  | 埋込ﾌﾗﾎﾟﾙ乳白ﾎｰﾙ付器具 | Hf32W×2 相当  |            |
| BC453  | 埋込ﾌﾗﾎﾟﾙ乳白ﾎｰﾙ付器具 | Hf32W×3 相当  |            |
| BG554  | 埋込ﾌﾗﾎﾟﾙ型器具      | FPL55W×4 相当 | □600       |
| BH554  | 埋込ﾌﾗﾎﾟﾙ型器具      | FPL55W×4 相当 | □600       |
| B1552  | 埋込乳白ﾎｰﾙ付器具      | FHD85W×2 相当 | φ600       |

|        |                    |                   |      |
|--------|--------------------|-------------------|------|
| BJ451L | 埋込ﾎｰﾝ付器具           | Hf32W×1 相当        | 調光型  |
| BK323  | 埋込ﾌﾗﾎﾟﾙ乳白ﾎｰﾙ付器具    | Hf32W×3 相当        |      |
| BL324  | 埋込ﾌﾗﾎﾟﾙ乳白ﾎｰﾙ付器具    | FPL32W×4 相当       | □470 |
| CB101  | ﾊﾞﾝﾄﾞﾗｲﾄ           | E F G 2 5 E L × 1 |      |
| CD501  | ｽﾀｯﾄﾞﾗｲﾄ 配線ﾀﾞｸﾄ外取付 | ﾀﾞｲｵｳﾄﾞﾝ電球 50W形   |      |
| CD601  | ｽﾀｯﾄﾞﾗｲﾄ 配線ﾀﾞｸﾄ外取付 | IL60W×1 相当        |      |
| DA161  | ﾀﾞｸﾞﾗｲﾄ            | FHT16W×1 相当       | φ150 |
| DA241  | ﾀﾞｸﾞﾗｲﾄ            | FHT24W×1 相当       | φ150 |
| DA321  | ﾀﾞｸﾞﾗｲﾄ (ﾊﾞｯｸﾙ付)   | FHT32W×1 相当       | φ150 |
| DB161  | ﾀﾞｸﾞﾗｲﾄ (ﾊﾞｯｸﾙ付)   | FHT16W×1 相当       | φ150 |
| DB241  | ﾀﾞｸﾞﾗｲﾄ (ﾊﾞｯｸﾙ付)   | FHT24W×1 相当       | φ150 |
| DB321  | ﾀﾞｸﾞﾗｲﾄ (ﾊﾞｯｸﾙ付)   | FHT32W×1 相当       | φ150 |
| DC100  | ﾀﾞｸﾞﾗｲﾄ            | IL100W×1          | φ150 |
| DD9    | 船室灯                | JD90W×1 相当        | φ150 |
| DE1    | 病室用常夜灯             | L E D 0.2 1 W     | φ150 |
| DF651  | ｺﾝﾎｰﾙﾀﾞｸﾞﾗｲﾄ       | ﾀﾞｲｸﾚｰﾙ 6.5 W     | φ150 |
| DH501  | ﾀﾞｸﾞﾗｲﾄ            | IL50W×1 相当        | φ75  |
| EA100  | シーリングライト           |                   |      |
| FC6W   | 救急灯 (吊下げ型)         | GL6W×1 相当         |      |


凡例

|    |             |
|----|-------------|
| Ⓢ  | 人感センサー (親機) |
| Ⓢc | 人感センサー (子機) |
| Ⓢ  | 照度センサー      |
| →  | 照明用配線ダクト    |

※配線は再利用とし、天井撤去範囲の機器取外し再取付を行う。



：天井撤去範囲

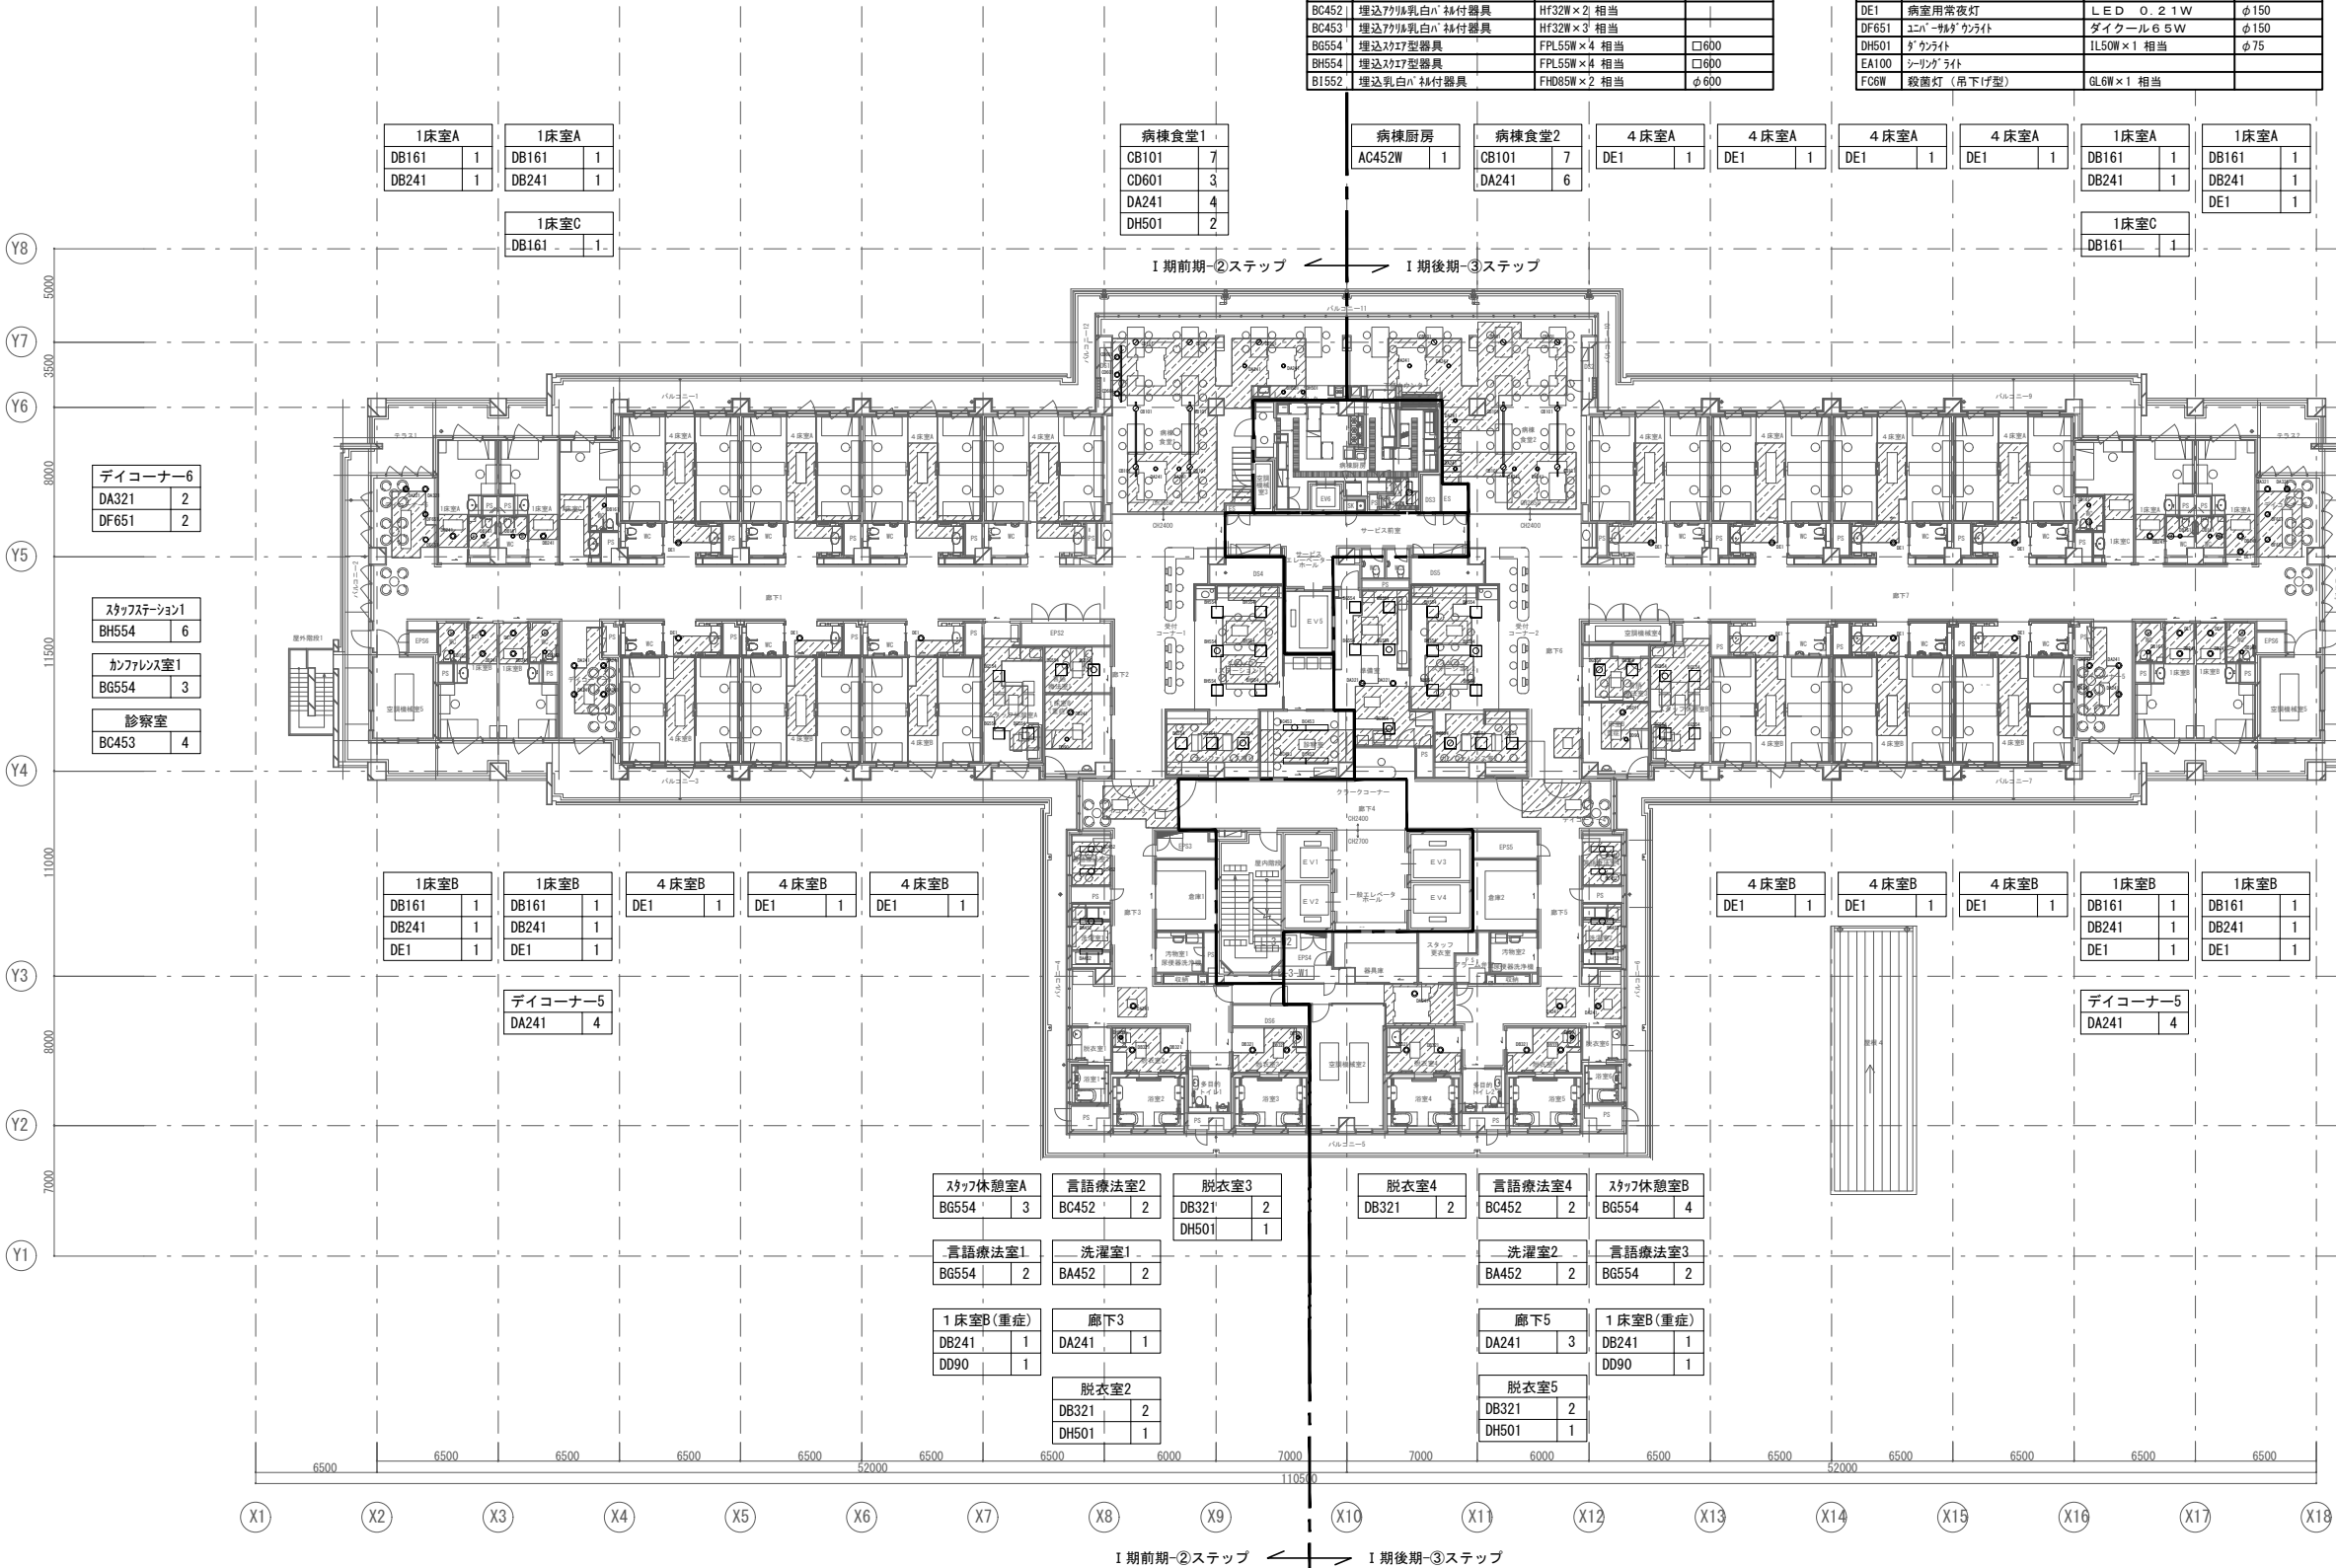

照明器具一覧

|        |                  |             |            |
|--------|------------------|-------------|------------|
| AA321  | ﾄﾚｯｼﾝｸﾞ型器具       | Hf32W×1 相当  |            |
| AC451  | 富士型器具            | Hf32W×1 相当  |            |
| AC452  | 富士型器具            | Hf32W×2 相当  |            |
| AC452W | 富士型器具            | Hf32W×2 相当  | 防湿 (S U S) |
| AD203  | 直付型器具            | FL20W×3 相当  |            |
| AG452  | ｺｰﾅｰﾗｲﾄ          | Hf32W×2 相当  |            |
| A1322W | 浴室灯 天井直付型        | Hf32W×2 相当  | 防湿型        |
| AN101  | ｼｰﾘﾝｸﾞﾗｲﾄ (和風)   | FHD100W 相当  |            |
| BA451  | 埋込下面開放型器具        | Hf32W×1 相当  |            |
| BA452  | 埋込下面開放型器具        | Hf32W×2 相当  |            |
| BA453  | 埋込下面開放型器具        | Hf32W×3 相当  |            |
| BB452  | 埋込0Aﾎｰﾝ付器具       | Hf32W×2 相当  |            |
| BB453  | 埋込0Aﾎｰﾝ付器具       | Hf32W×3 相当  |            |
| BB453L | 埋込0Aﾎｰﾝ付器具       | Hf32W×3 相当  | 調光型        |
| BC4521 | 埋込ﾌｳﾙﾗｲﾄ乳白ﾎｰﾝ付器具 | Hf32W×2 相当  |            |
| BC453  | 埋込ﾌｳﾙﾗｲﾄ乳白ﾎｰﾝ付器具 | Hf32W×3 相当  |            |
| BG554  | 埋込ﾌｳﾙﾗｲﾄ器具       | FPL55W×4 相当 | □600       |
| BH554  | 埋込ﾌｳﾙﾗｲﾄ器具       | FPL55W×4 相当 | □600       |
| B1552  | 埋込乳白ﾎｰﾝ付器具       | FHD85W×2 相当 | φ600       |

|        |                    |                   |      |
|--------|--------------------|-------------------|------|
| BJ451L | 埋込ﾎｰﾝ付器具           | Hf32W×1 相当        | 調光型  |
| BK323  | 埋込ﾌｳﾙﾗｲﾄ乳白ﾎｰﾝ付器具   | Hf32W×3 相当        |      |
| BL324  | 埋込ﾌｳﾙﾗｲﾄ乳白ﾎｰﾝ付器具   | FPL32W×4 相当       | □470 |
| CB101  | ﾊﾞﾝﾄﾞﾗｲﾄ           | E F G 2 5 E L × 1 |      |
| CD501  | ｽﾀｯﾌﾞﾗｲﾄ 配線ﾀﾞｸﾄ外取付 | ﾀﾞｲｵｳﾄﾞﾝ電球 50W形   |      |
| CD601  | ｽﾀｯﾌﾞﾗｲﾄ 配線ﾀﾞｸﾄ外取付 | IL60W×1 相当        |      |
| DA161  | ﾀﾞｸﾞﾗｲﾄ            | FHT16W×1 相当       | φ150 |
| DA241  | ﾀﾞｸﾞﾗｲﾄ            | FHT24W×1 相当       | φ150 |
| DA321  | ﾀﾞｸﾞﾗｲﾄ            | FHT32W×1 相当       | φ150 |
| DB161  | ﾀﾞｸﾞﾗｲﾄ (ﾊﾞｯｸﾙ付)   | FHT16W×1 相当       | φ150 |
| DB241  | ﾀﾞｸﾞﾗｲﾄ (ﾊﾞｯｸﾙ付)   | FHT24W×1 相当       | φ150 |
| DB321  | ﾀﾞｸﾞﾗｲﾄ (ﾊﾞｯｸﾙ付)   | FHT32W×1 相当       | φ150 |
| DC100  | ﾀﾞｸﾞﾗｲﾄ            | IL100W×1          | φ150 |
| DD9    | 処置灯                | JD90W×1 相当        | φ150 |
| DE1    | 病室用常夜灯             | L E D 0.2 1 W     | φ150 |
| DF651  | ｺﾝﾍﾞｰﾅｰﾀﾞｸﾞﾗｲﾄ     | ﾀﾞｲｸﾞﾙ 6.5 W      | φ150 |
| DH501  | ﾀﾞｸﾞﾗｲﾄ            | IL50W×1 相当        | φ75  |
| EA100  | ｼｰﾘﾝｸﾞﾗｲﾄ          |                   |      |
| FC6W   | 救急灯 (吊下げ型)         | GL6W×1 相当         |      |


凡例


|    |             |
|----|-------------|
| Ⓢ  | 人感センサー (親機) |
| Ⓢc | 人感センサー (子機) |
| Ⓢ  | 照度センサー      |
| →  | 照明用配線ダクト    |

※配線は再利用とし、天井撤去範囲の機器取外し再取付を行う。




天井撤去範囲

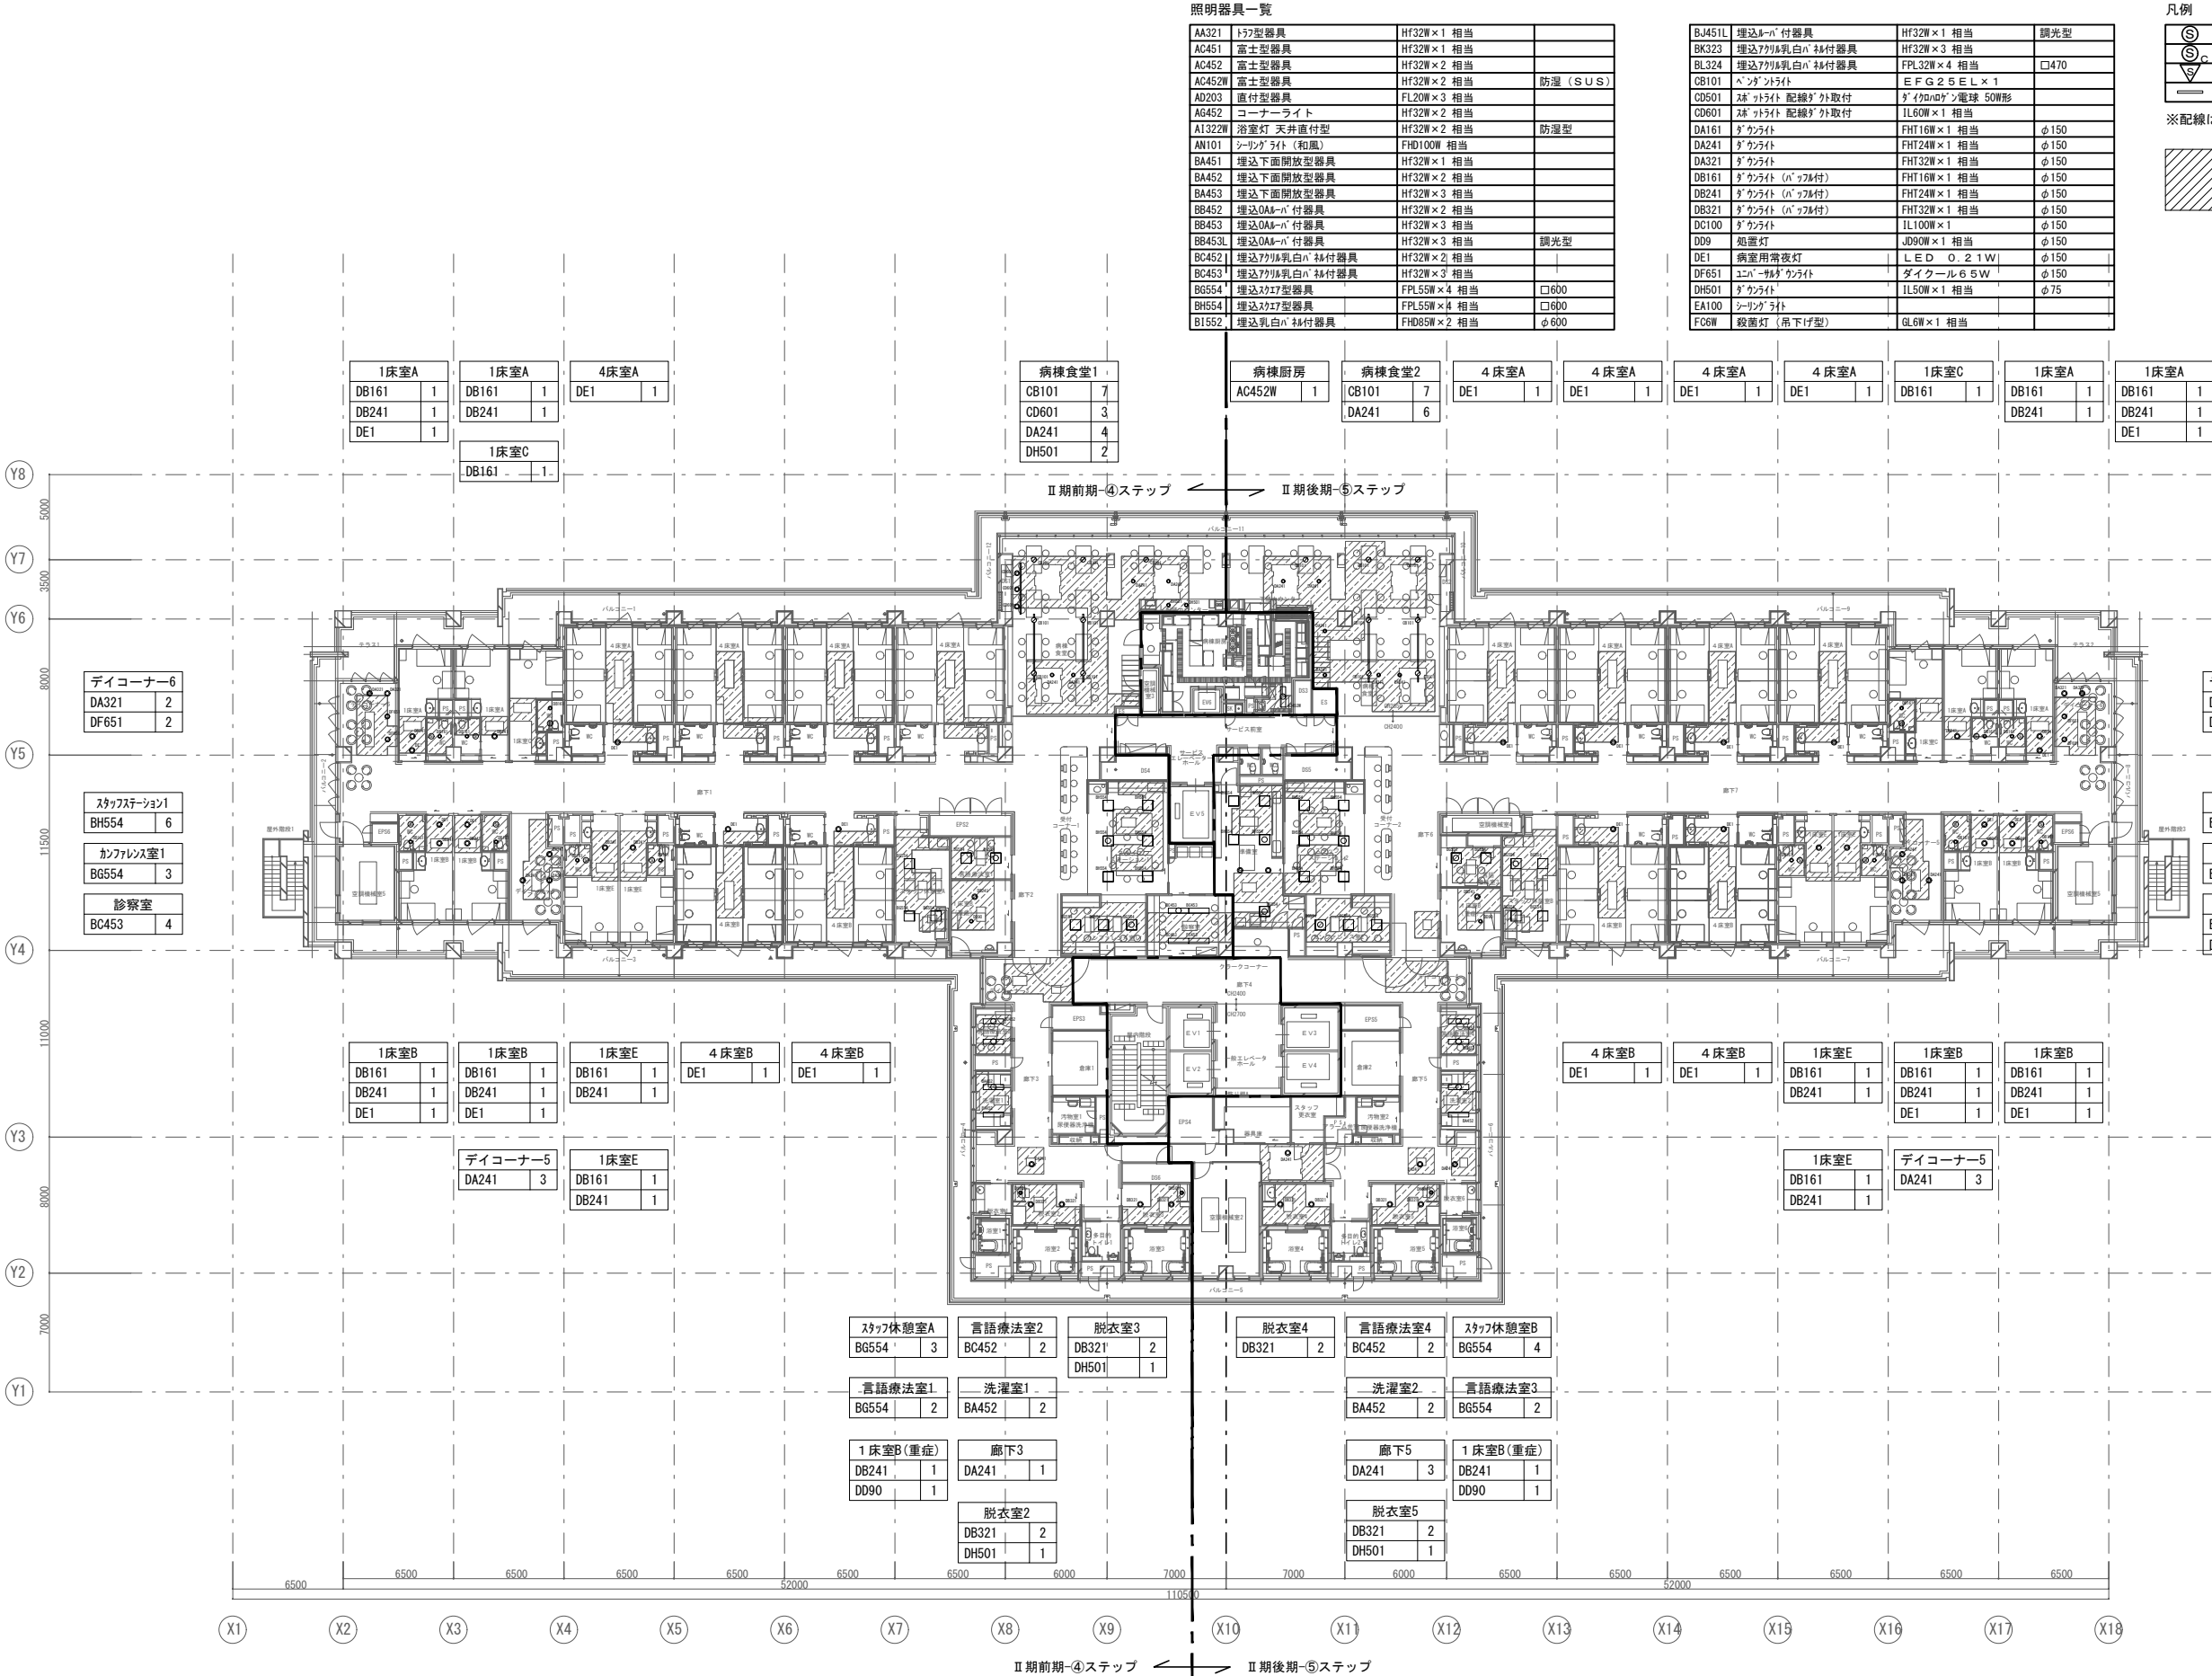


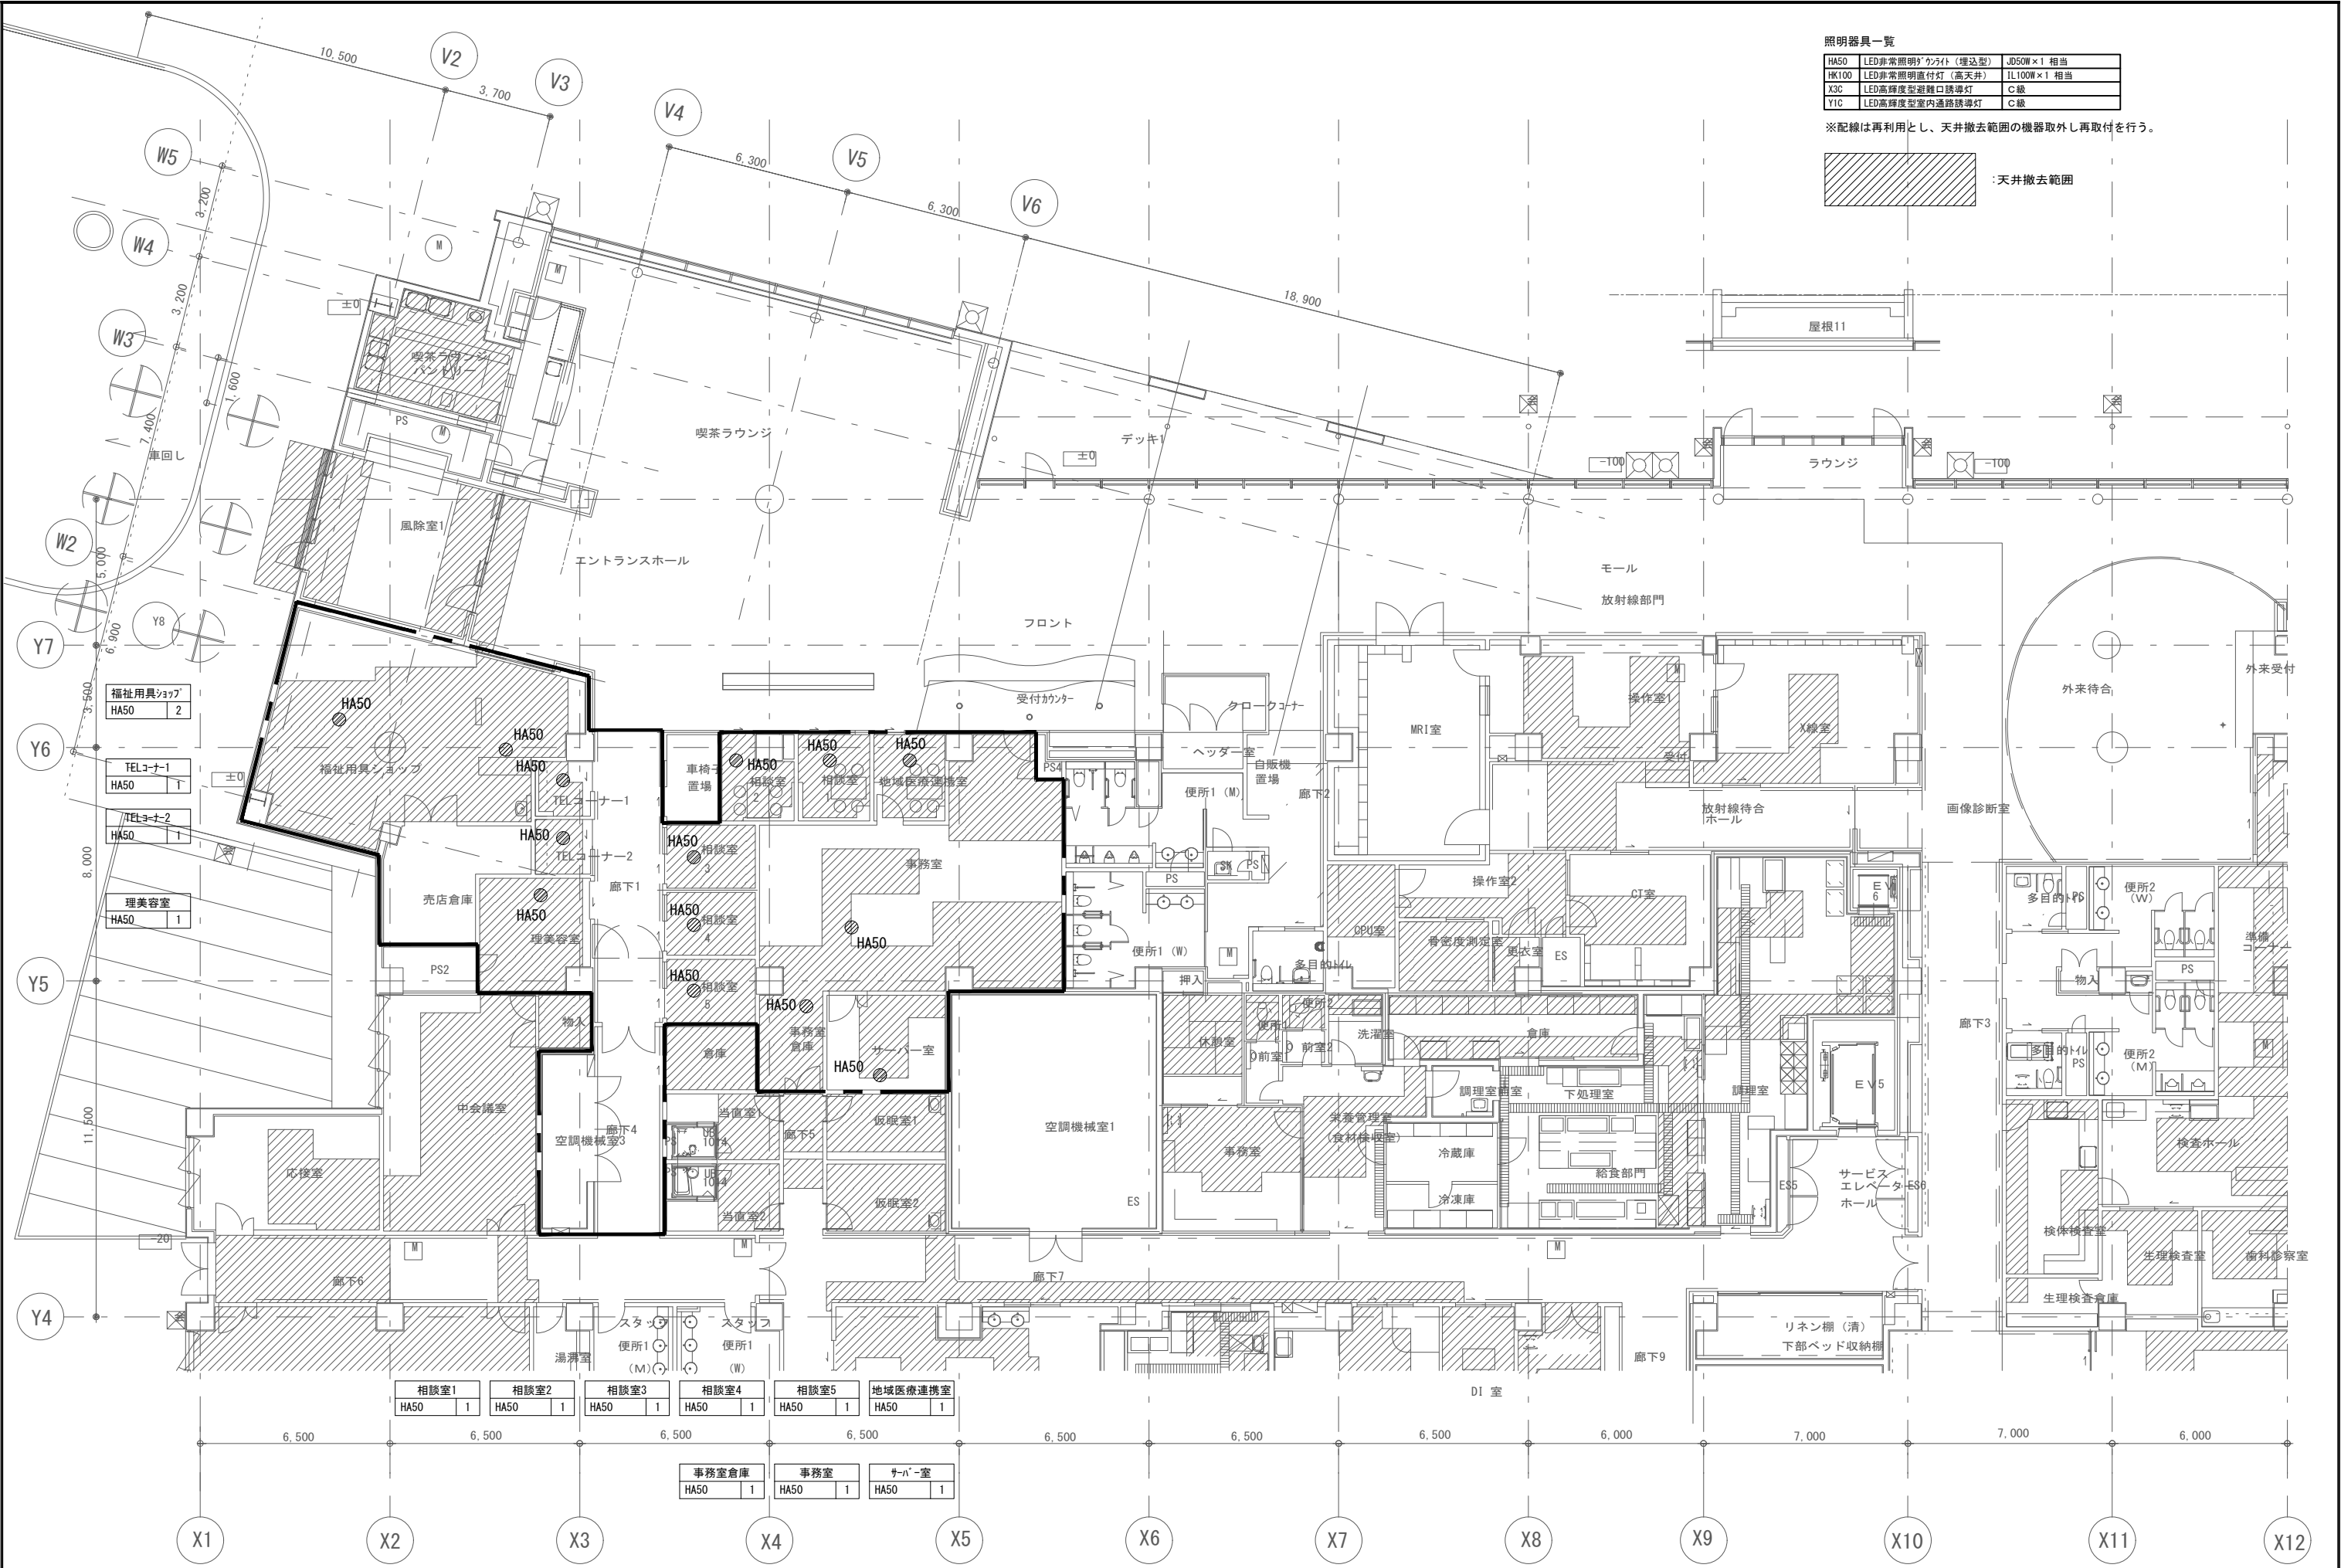

| 照明器具一覧 |                  |             |
|--------|------------------|-------------|
| HA50   | LED非常照明ダクト付（埋込型） | JD50W×1 相当  |
| HK100  | LED非常照明直付灯（高天井）  | 1L100W×1 相当 |
| X3C    | LED高輝度型避難口誘導灯    | C級          |
| Y1C    | LED高輝度型室内通路誘導灯   | C級          |


※配線は再利用とし、天井撤去範囲の機器取外し再取付を行う。

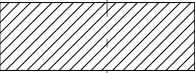
 :天井撤去範囲

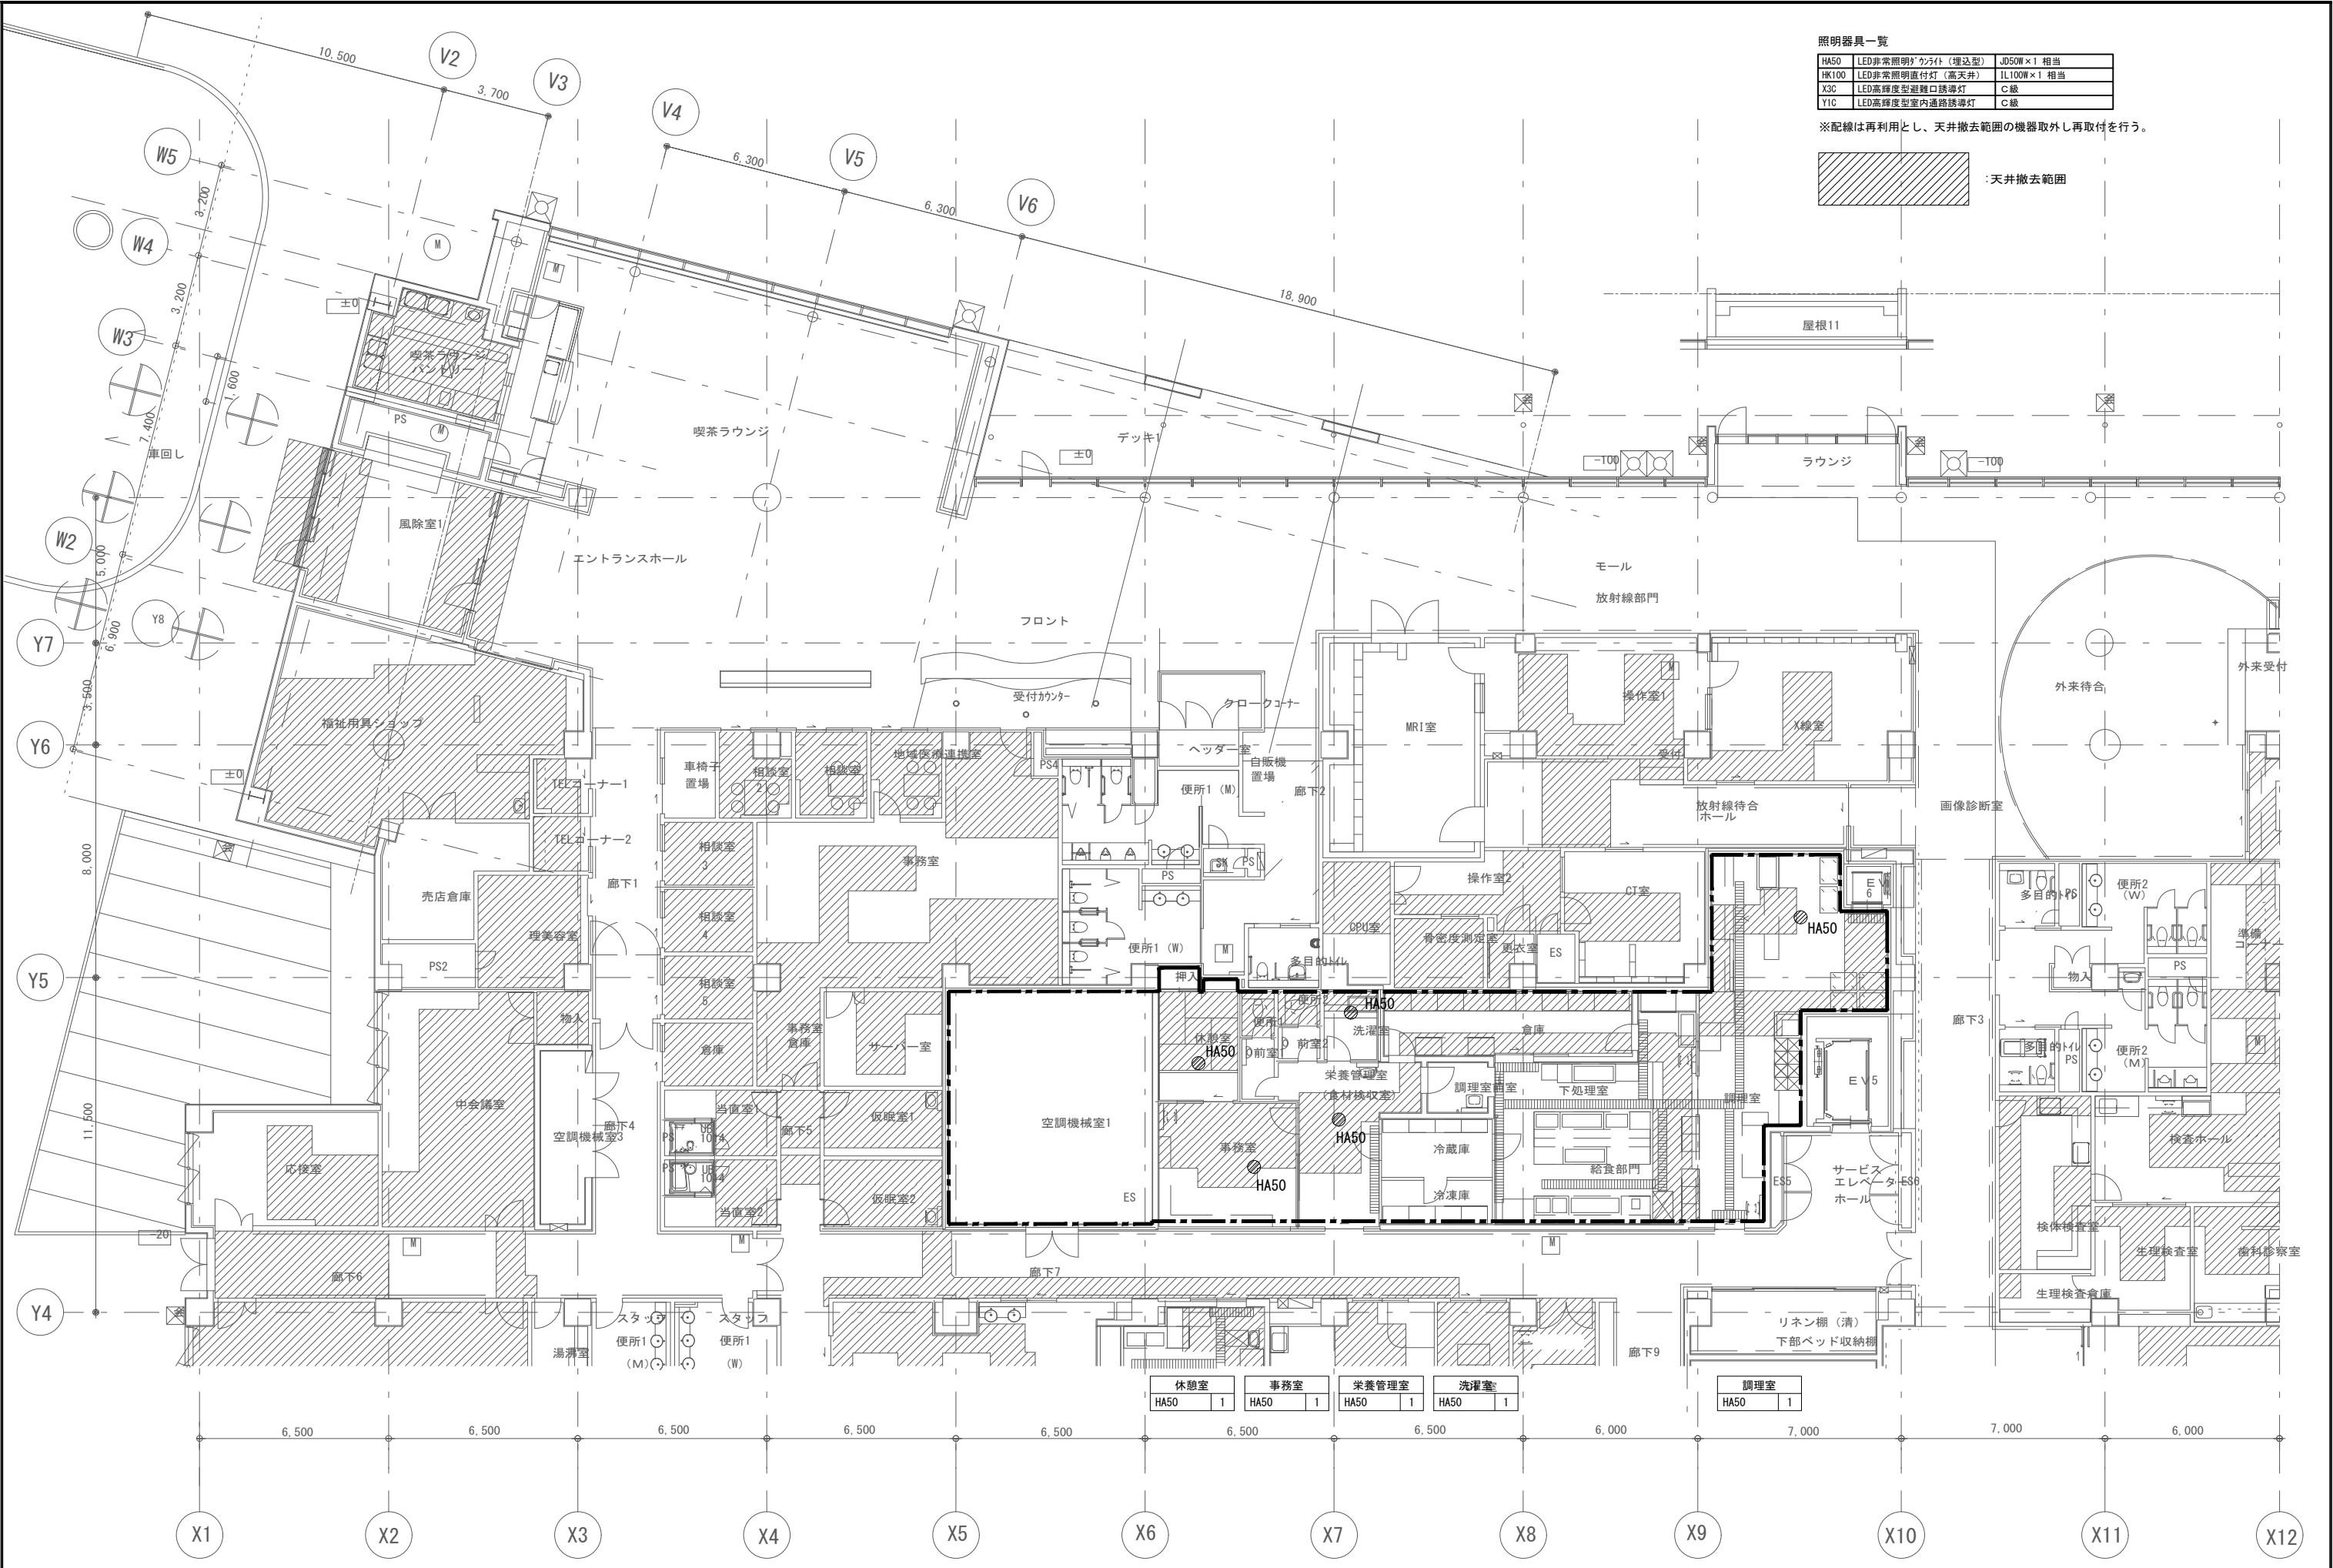

| 照明器具一覧 |                  |             |
|--------|------------------|-------------|
| HA50   | LED非常照明ダクト付（埋込型） | JD50W×1 相当  |
| HK100  | LED非常照明直付灯（高天井）  | 1L100W×1 相当 |
| X3C    | LED高輝度型避難口誘導灯    | C級          |
| Y1C    | LED高輝度型室内通路誘導灯   | C級          |


※配線は再利用とし、天井撤去範囲の機器取外し再取付を行う。

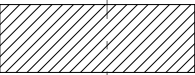 :天井撤去範囲

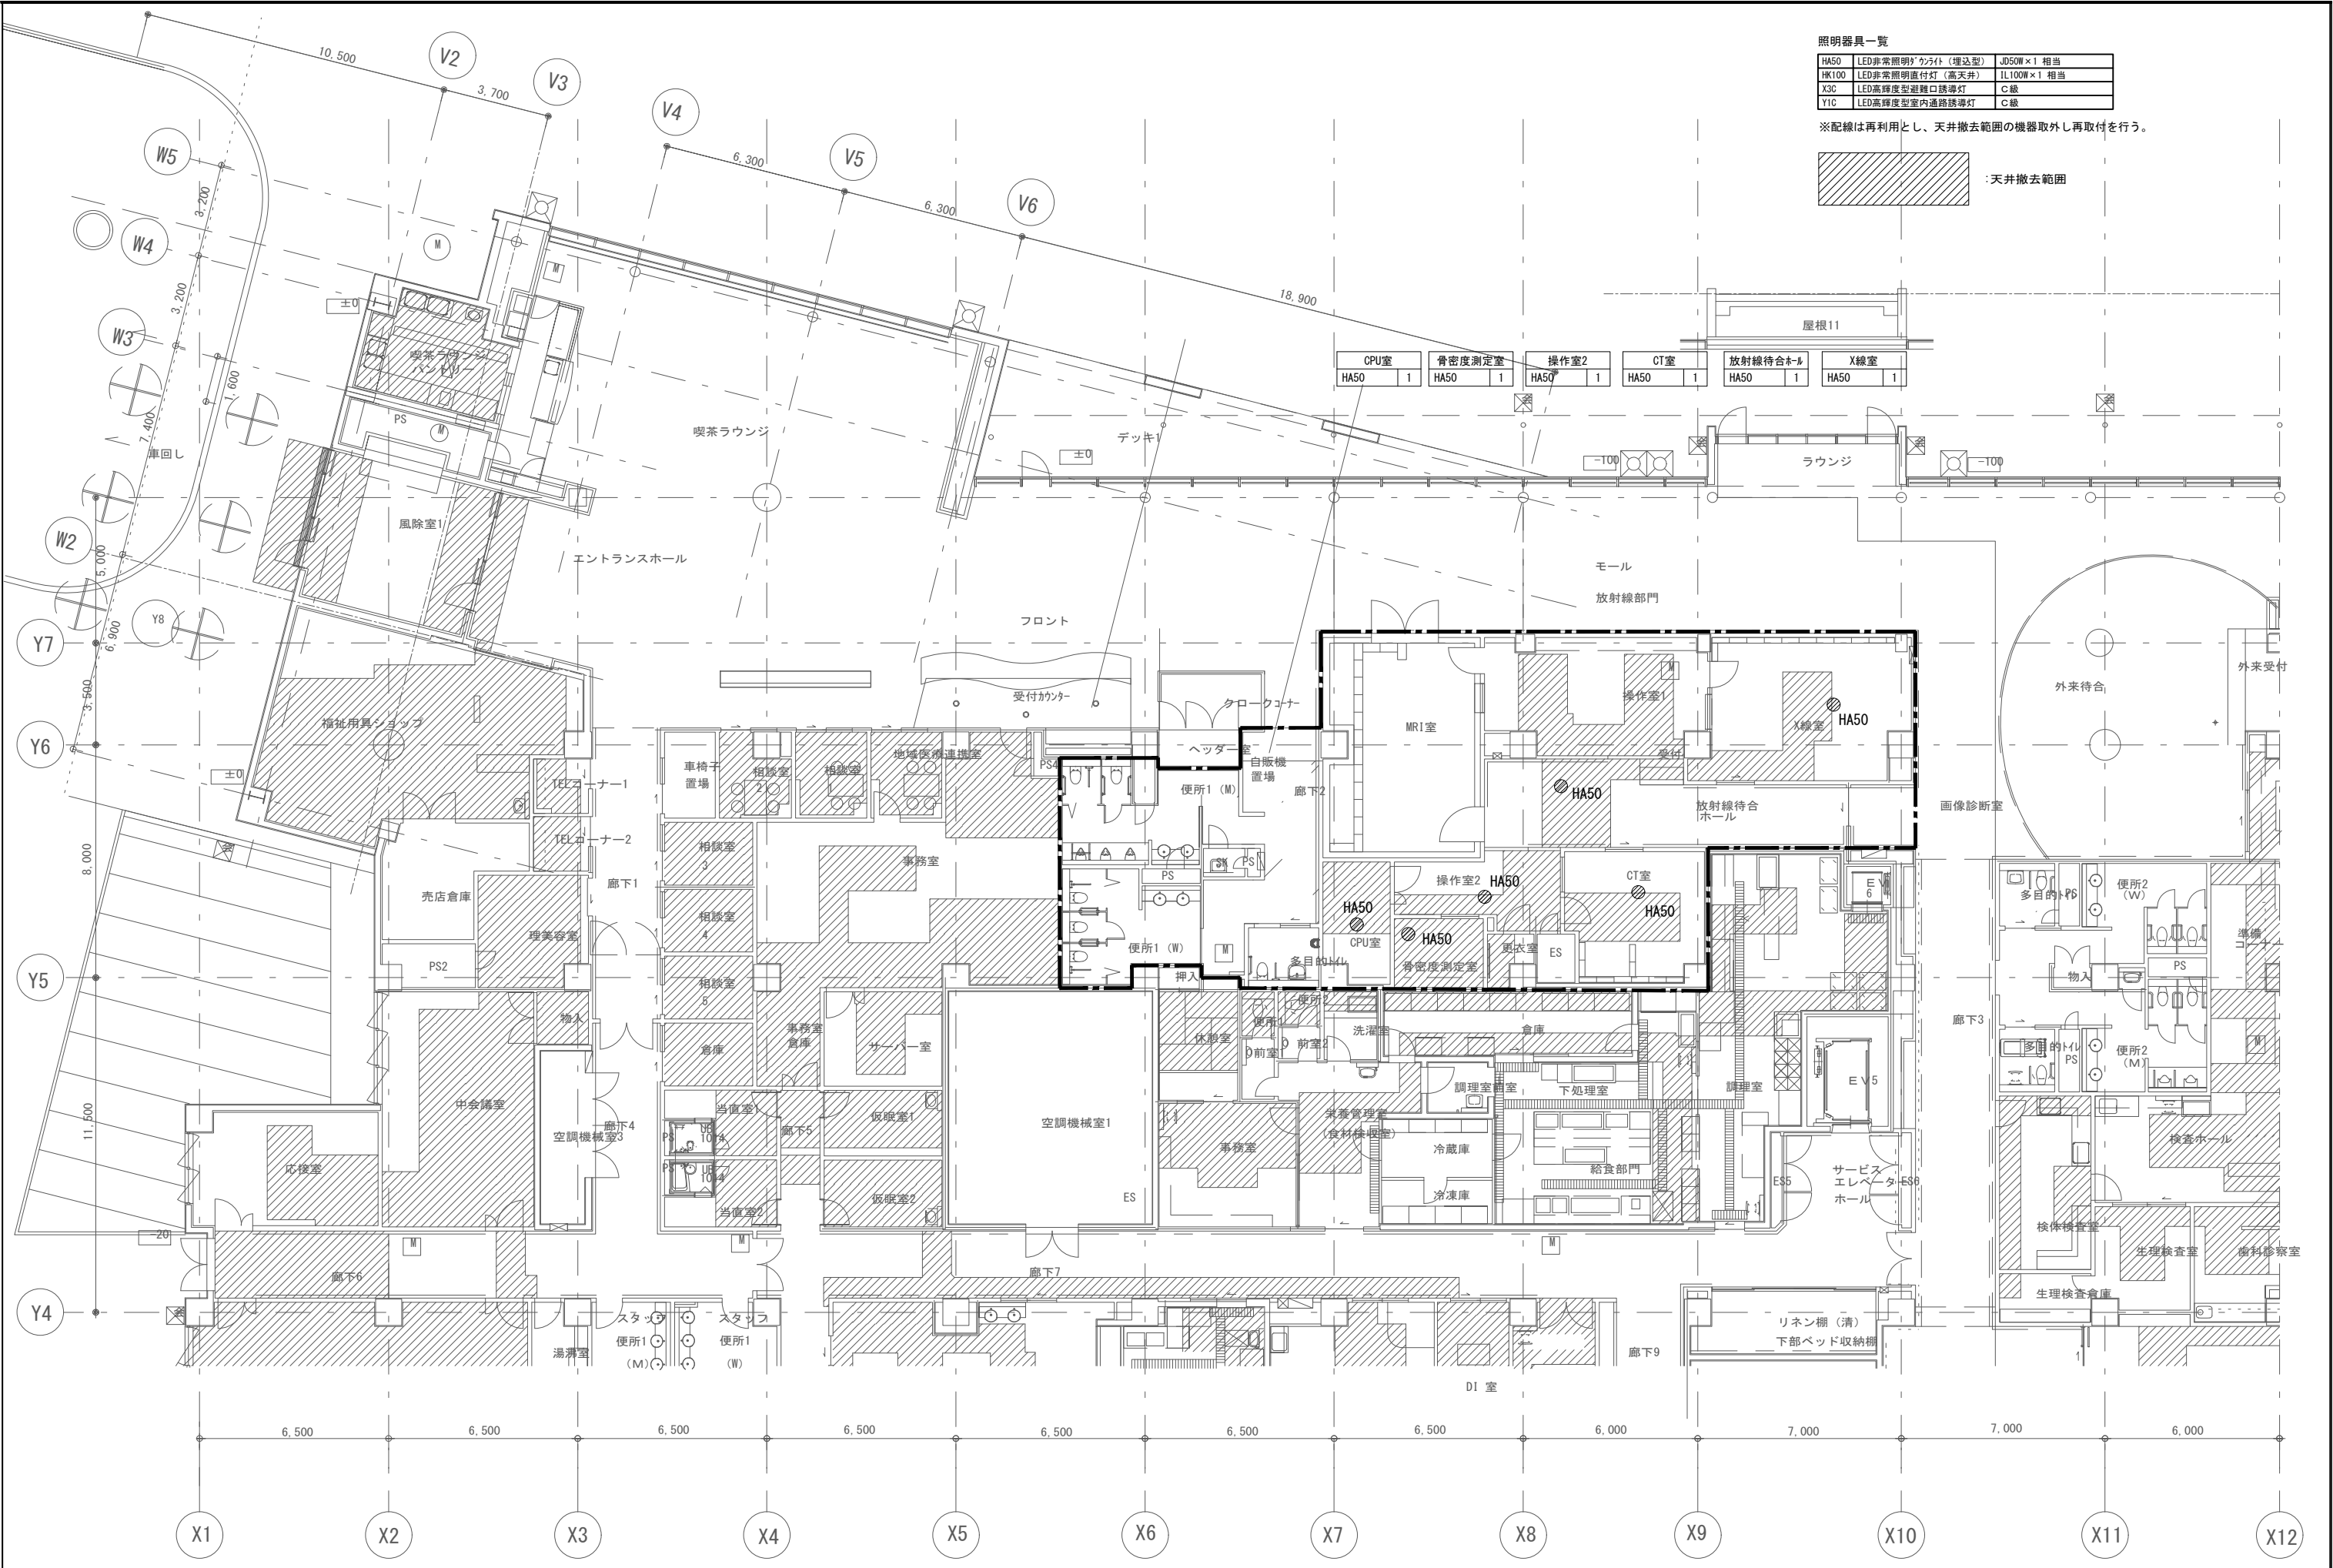


| 照明器具一覧 |                  |             |  |
|--------|------------------|-------------|--|
| HA50   | LED非常照明ダクト付（埋込型） | JD50W×1 相当  |  |
| HK100  | LED非常照明直付灯（高天井）  | 1L100W×1 相当 |  |
| X3C    | LED高輝度型避難口誘導灯    | C級          |  |
| Y1C    | LED高輝度型室内通路誘導灯   | C級          |  |

※配線は再利用とし、天井撤去範囲の機器取外し再取付を行う。

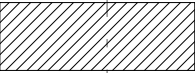 :天井撤去範囲

| 照明器具一覧 |                   |             |  |
|--------|-------------------|-------------|--|
| HA50   | LED非常照明「カブリ」（埋込型） | JD50W×1 相当  |  |
| HK100  | LED非常照明直付灯（高天井）   | 1L100W×1 相当 |  |
| X3C    | LED高輝度型避難口誘導灯     | C級          |  |
| Y1C    | LED高輝度型室内通路誘導灯    | C級          |  |


※配線は再利用とし、天井撤去範囲の機器取外し再取付を行う。

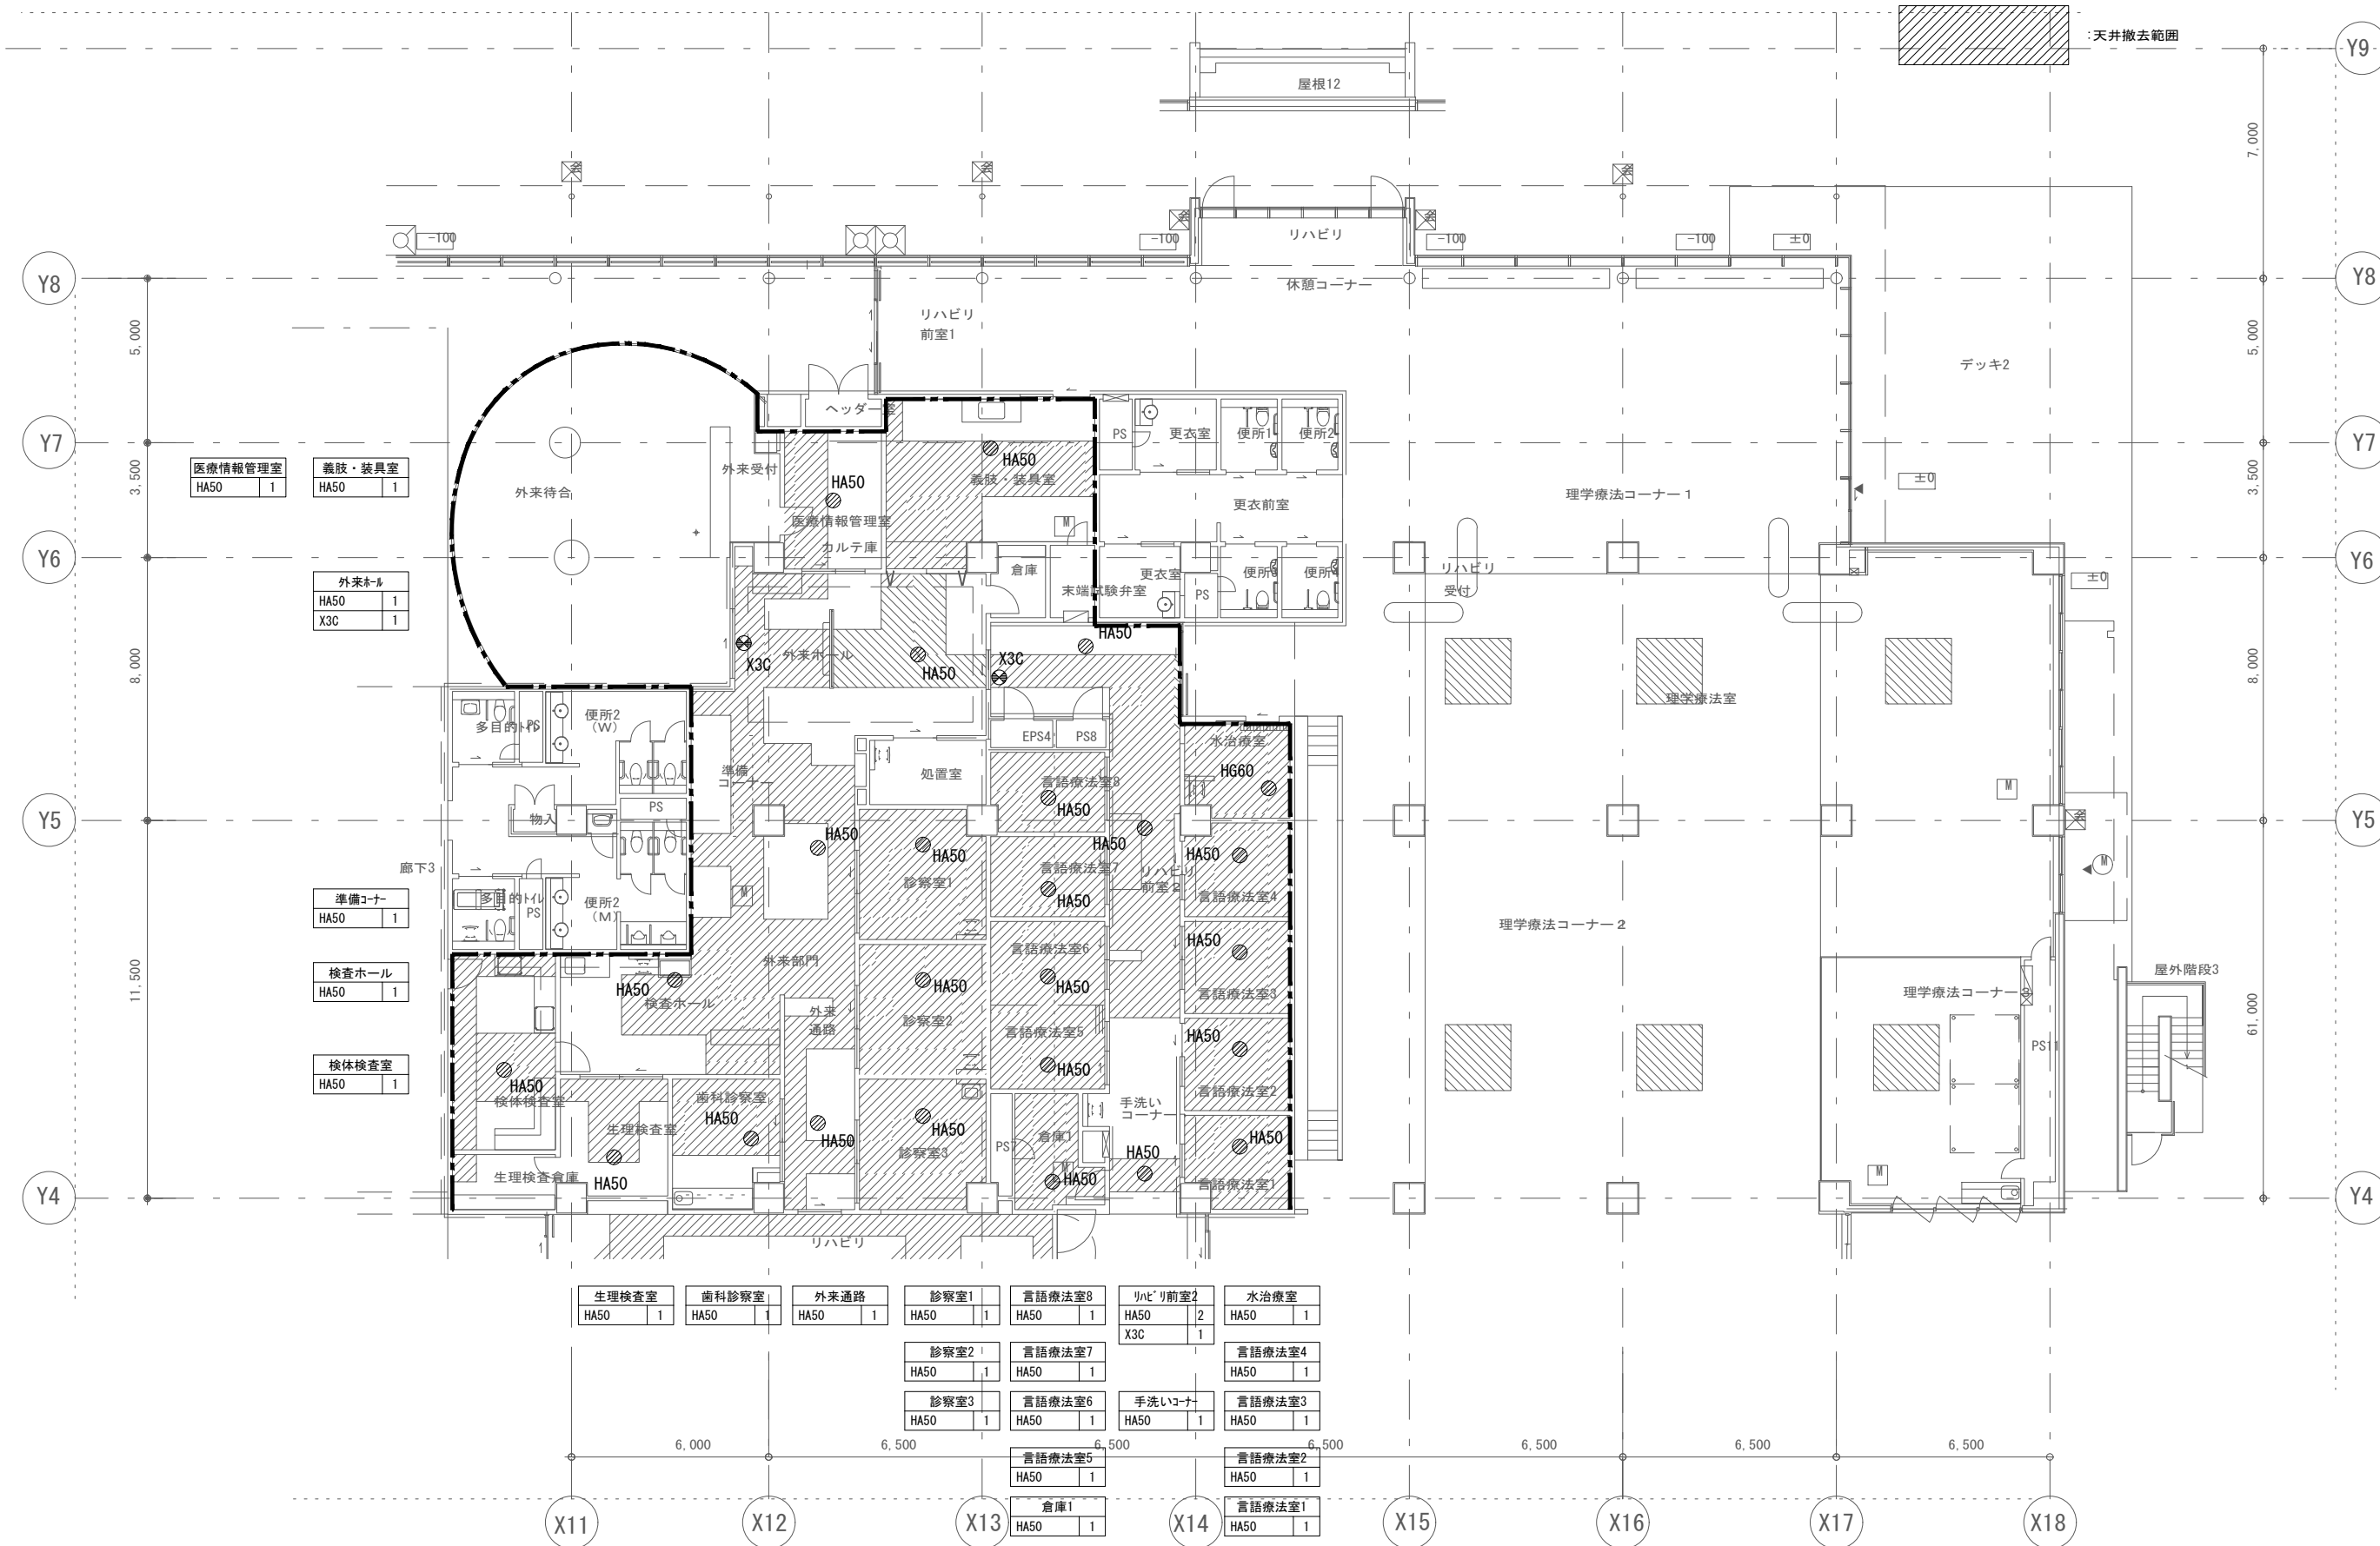

|                 |                  |                |                |                  |                            |                  |
|-----------------|------------------|----------------|----------------|------------------|----------------------------|------------------|
| 生理検査室<br>HA50 1 | 歯科診察室<br>HA50 1  | 外来通路<br>HA50 1 | 診察室1<br>HA50 1 | 言語療法室8<br>HA50 1 | リハビリ前室2<br>HA50 2<br>X3C 1 | 水治療室<br>HA50 1   |
| 診察室2<br>HA50 1  | 言語療法室7<br>HA50 1 |                | 診察室2<br>HA50 1 | 言語療法室7<br>HA50 1 |                            | 言語療法室4<br>HA50 1 |
| 診察室3<br>HA50 1  | 言語療法室6<br>HA50 1 |                | 診察室3<br>HA50 1 | 言語療法室6<br>HA50 1 | 手洗いコーナー<br>HA50 1          | 言語療法室3<br>HA50 1 |
|                 | 言語療法室5<br>HA50 1 |                |                | 言語療法室5<br>HA50 1 |                            | 言語療法室2<br>HA50 1 |
|                 | 倉庫1<br>HA50 1    |                |                | 倉庫1<br>HA50 1    |                            | 言語療法室1<br>HA50 1 |


|       |                  |             |
|-------|------------------|-------------|
| HA50  | LED非常照明*ケラ付(埋込型) | JD50W×1 相当  |
| HK100 | LED非常照明直付灯(高天井)  | IL100W×1 相当 |
| X3C   | LED高輝度型避難口誘導灯    | C級          |
| Y1C   | LED高輝度型室内通路誘導灯   | C級          |

天井撤去範囲

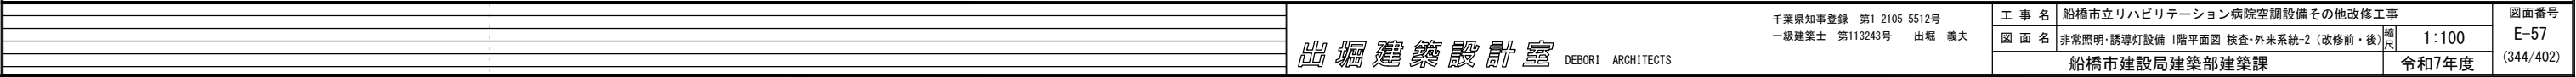

| 照明器具一覧 |                  |             |
|--------|------------------|-------------|
| HA50   | LED非常照明ダクト付（埋込型） | JD50W×1 相当  |
| HK100  | LED非常照明直付灯（高天井）  | 1L100W×1 相当 |
| X3C    | LED高輝度型避難口誘導灯    | C級          |
| Y1C    | LED高輝度型室内通路誘導灯   | C級          |


※配線は再利用とし、天井撤去範囲の機器取外し再取付を行う。

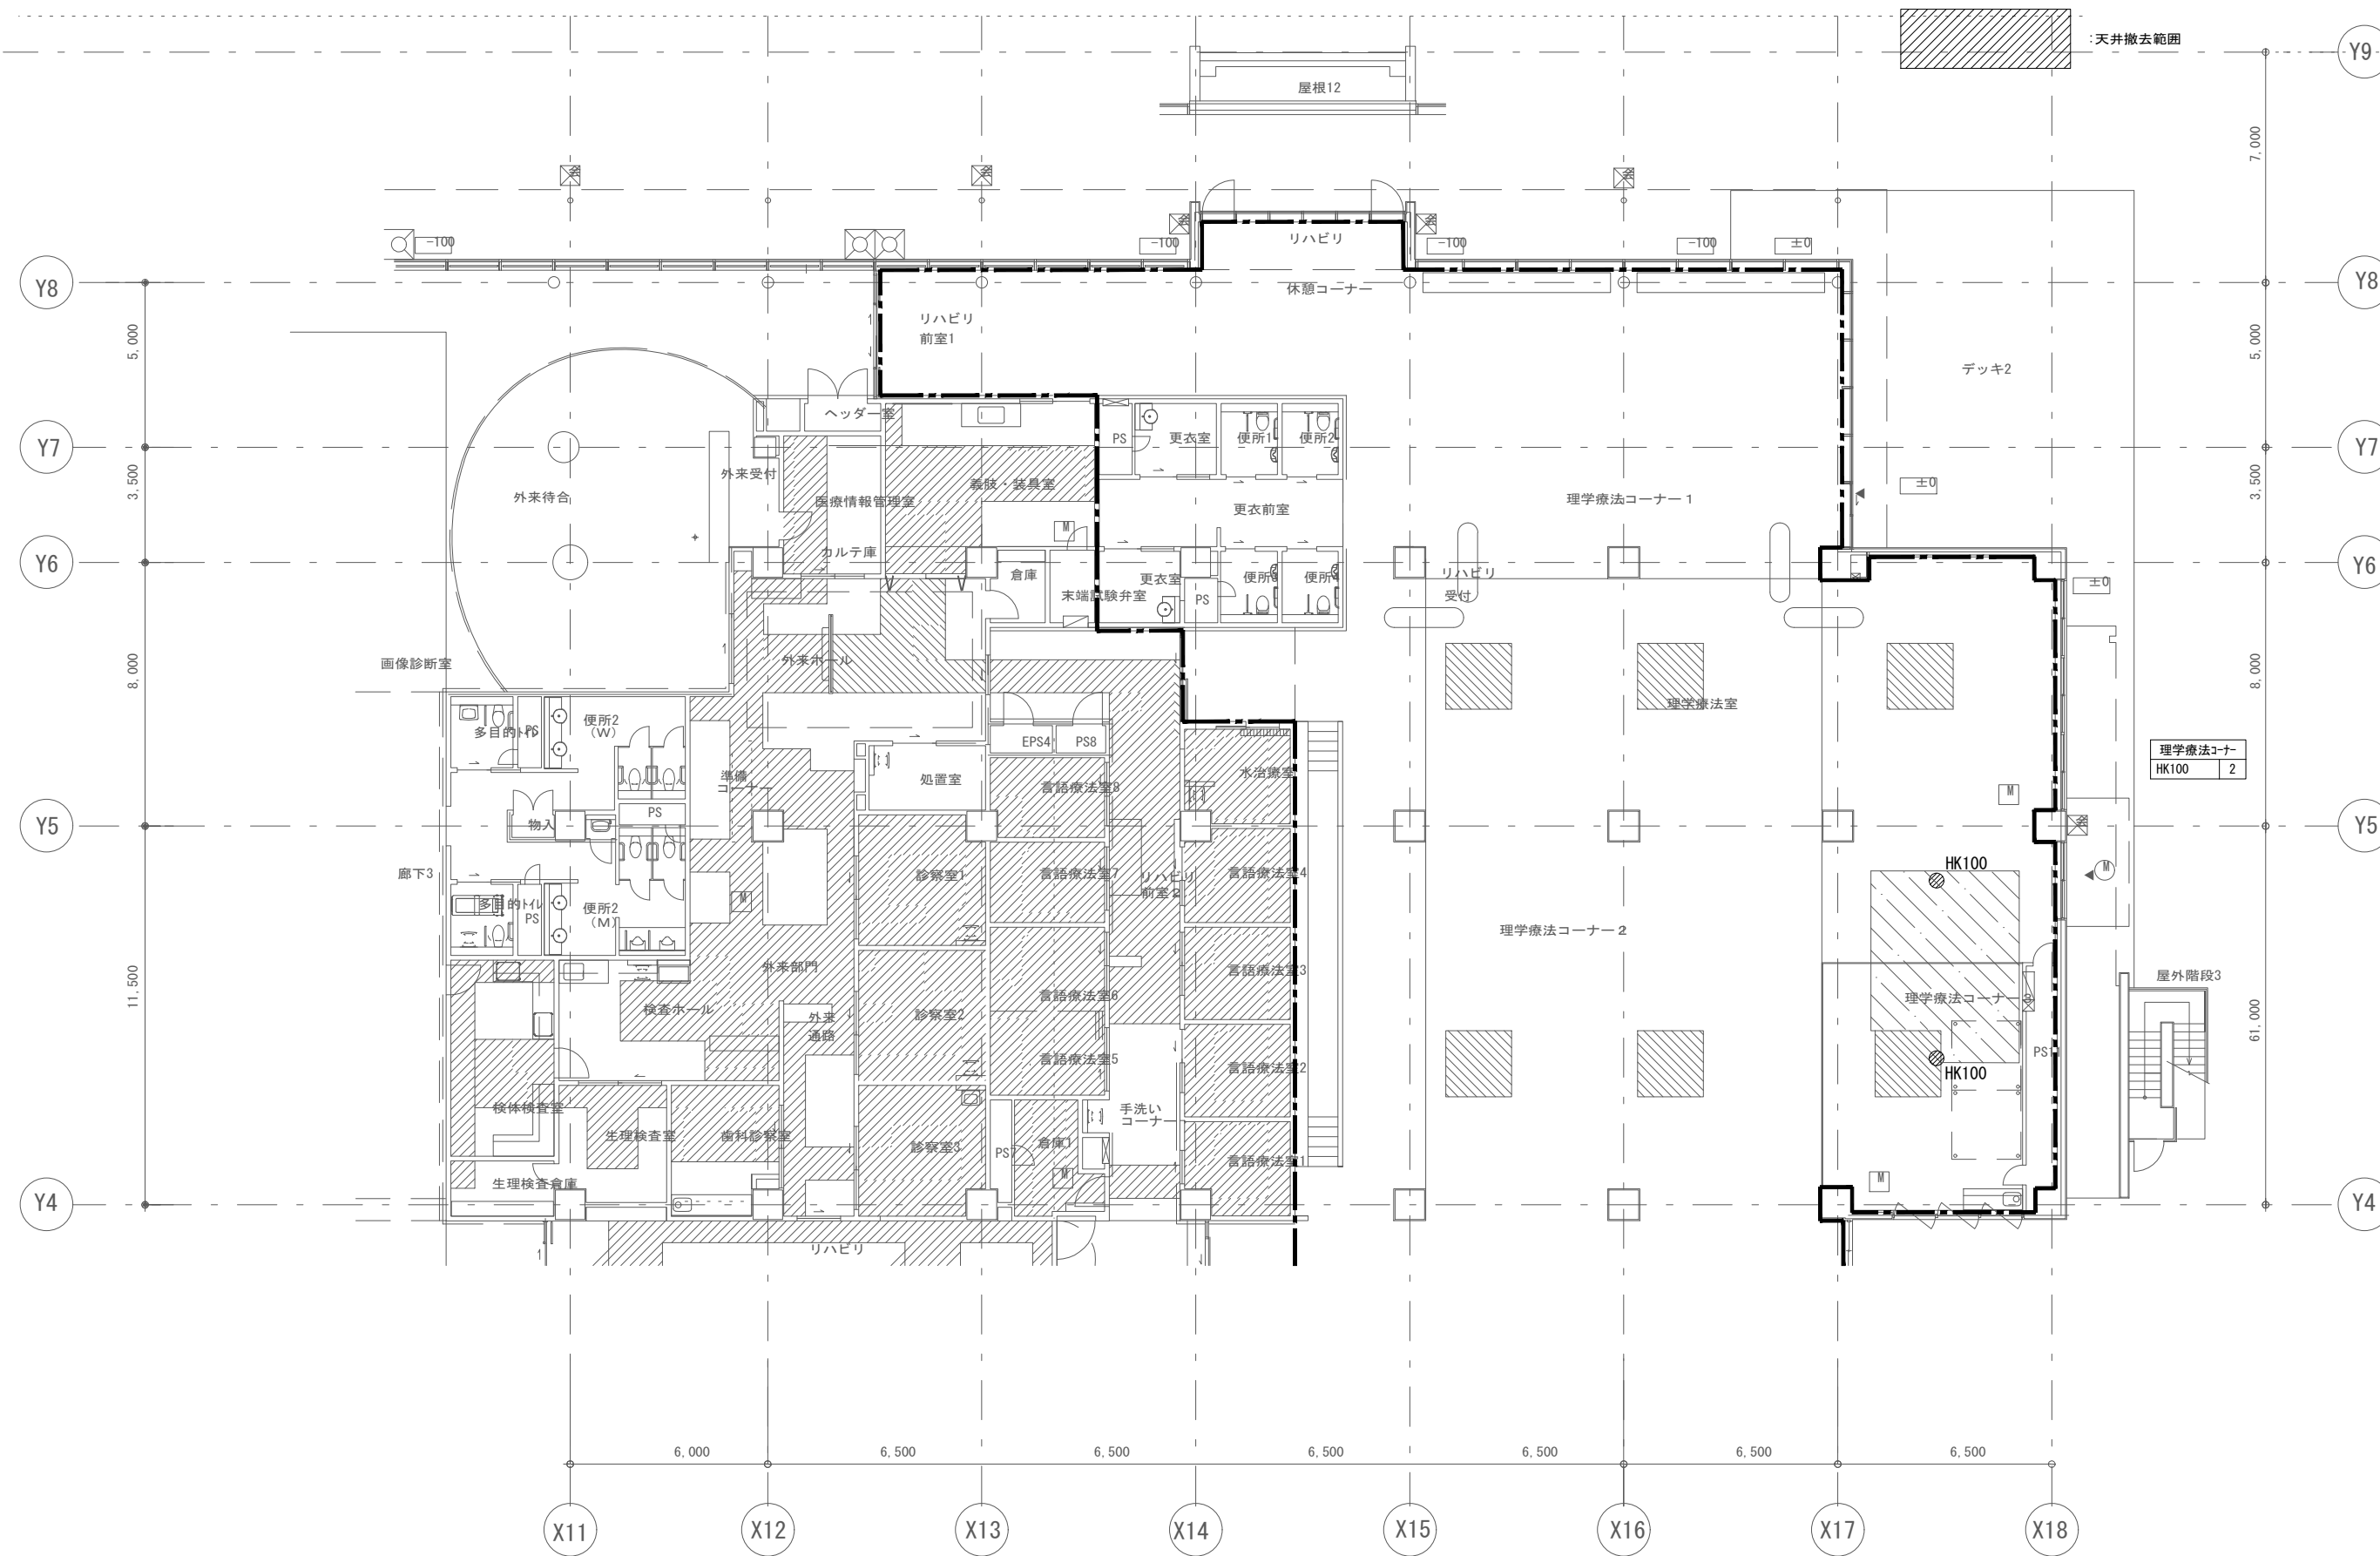


| 照明器具一覧 |                  |             |
|--------|------------------|-------------|
| HA50   | LED非常照明ダクト付（埋込型） | JD50W×1 相当  |
| HK100  | LED非常照明直付灯（高天井）  | 1L100W×1 相当 |
| X3C    | LED高輝度型避難口誘導灯    | C級          |
| Y1C    | LED高輝度型室内通路誘導灯   | C級          |

※配線は再利用とし、天井撤去範囲の機器取外し再取付を行う。


 :天井撤去範囲

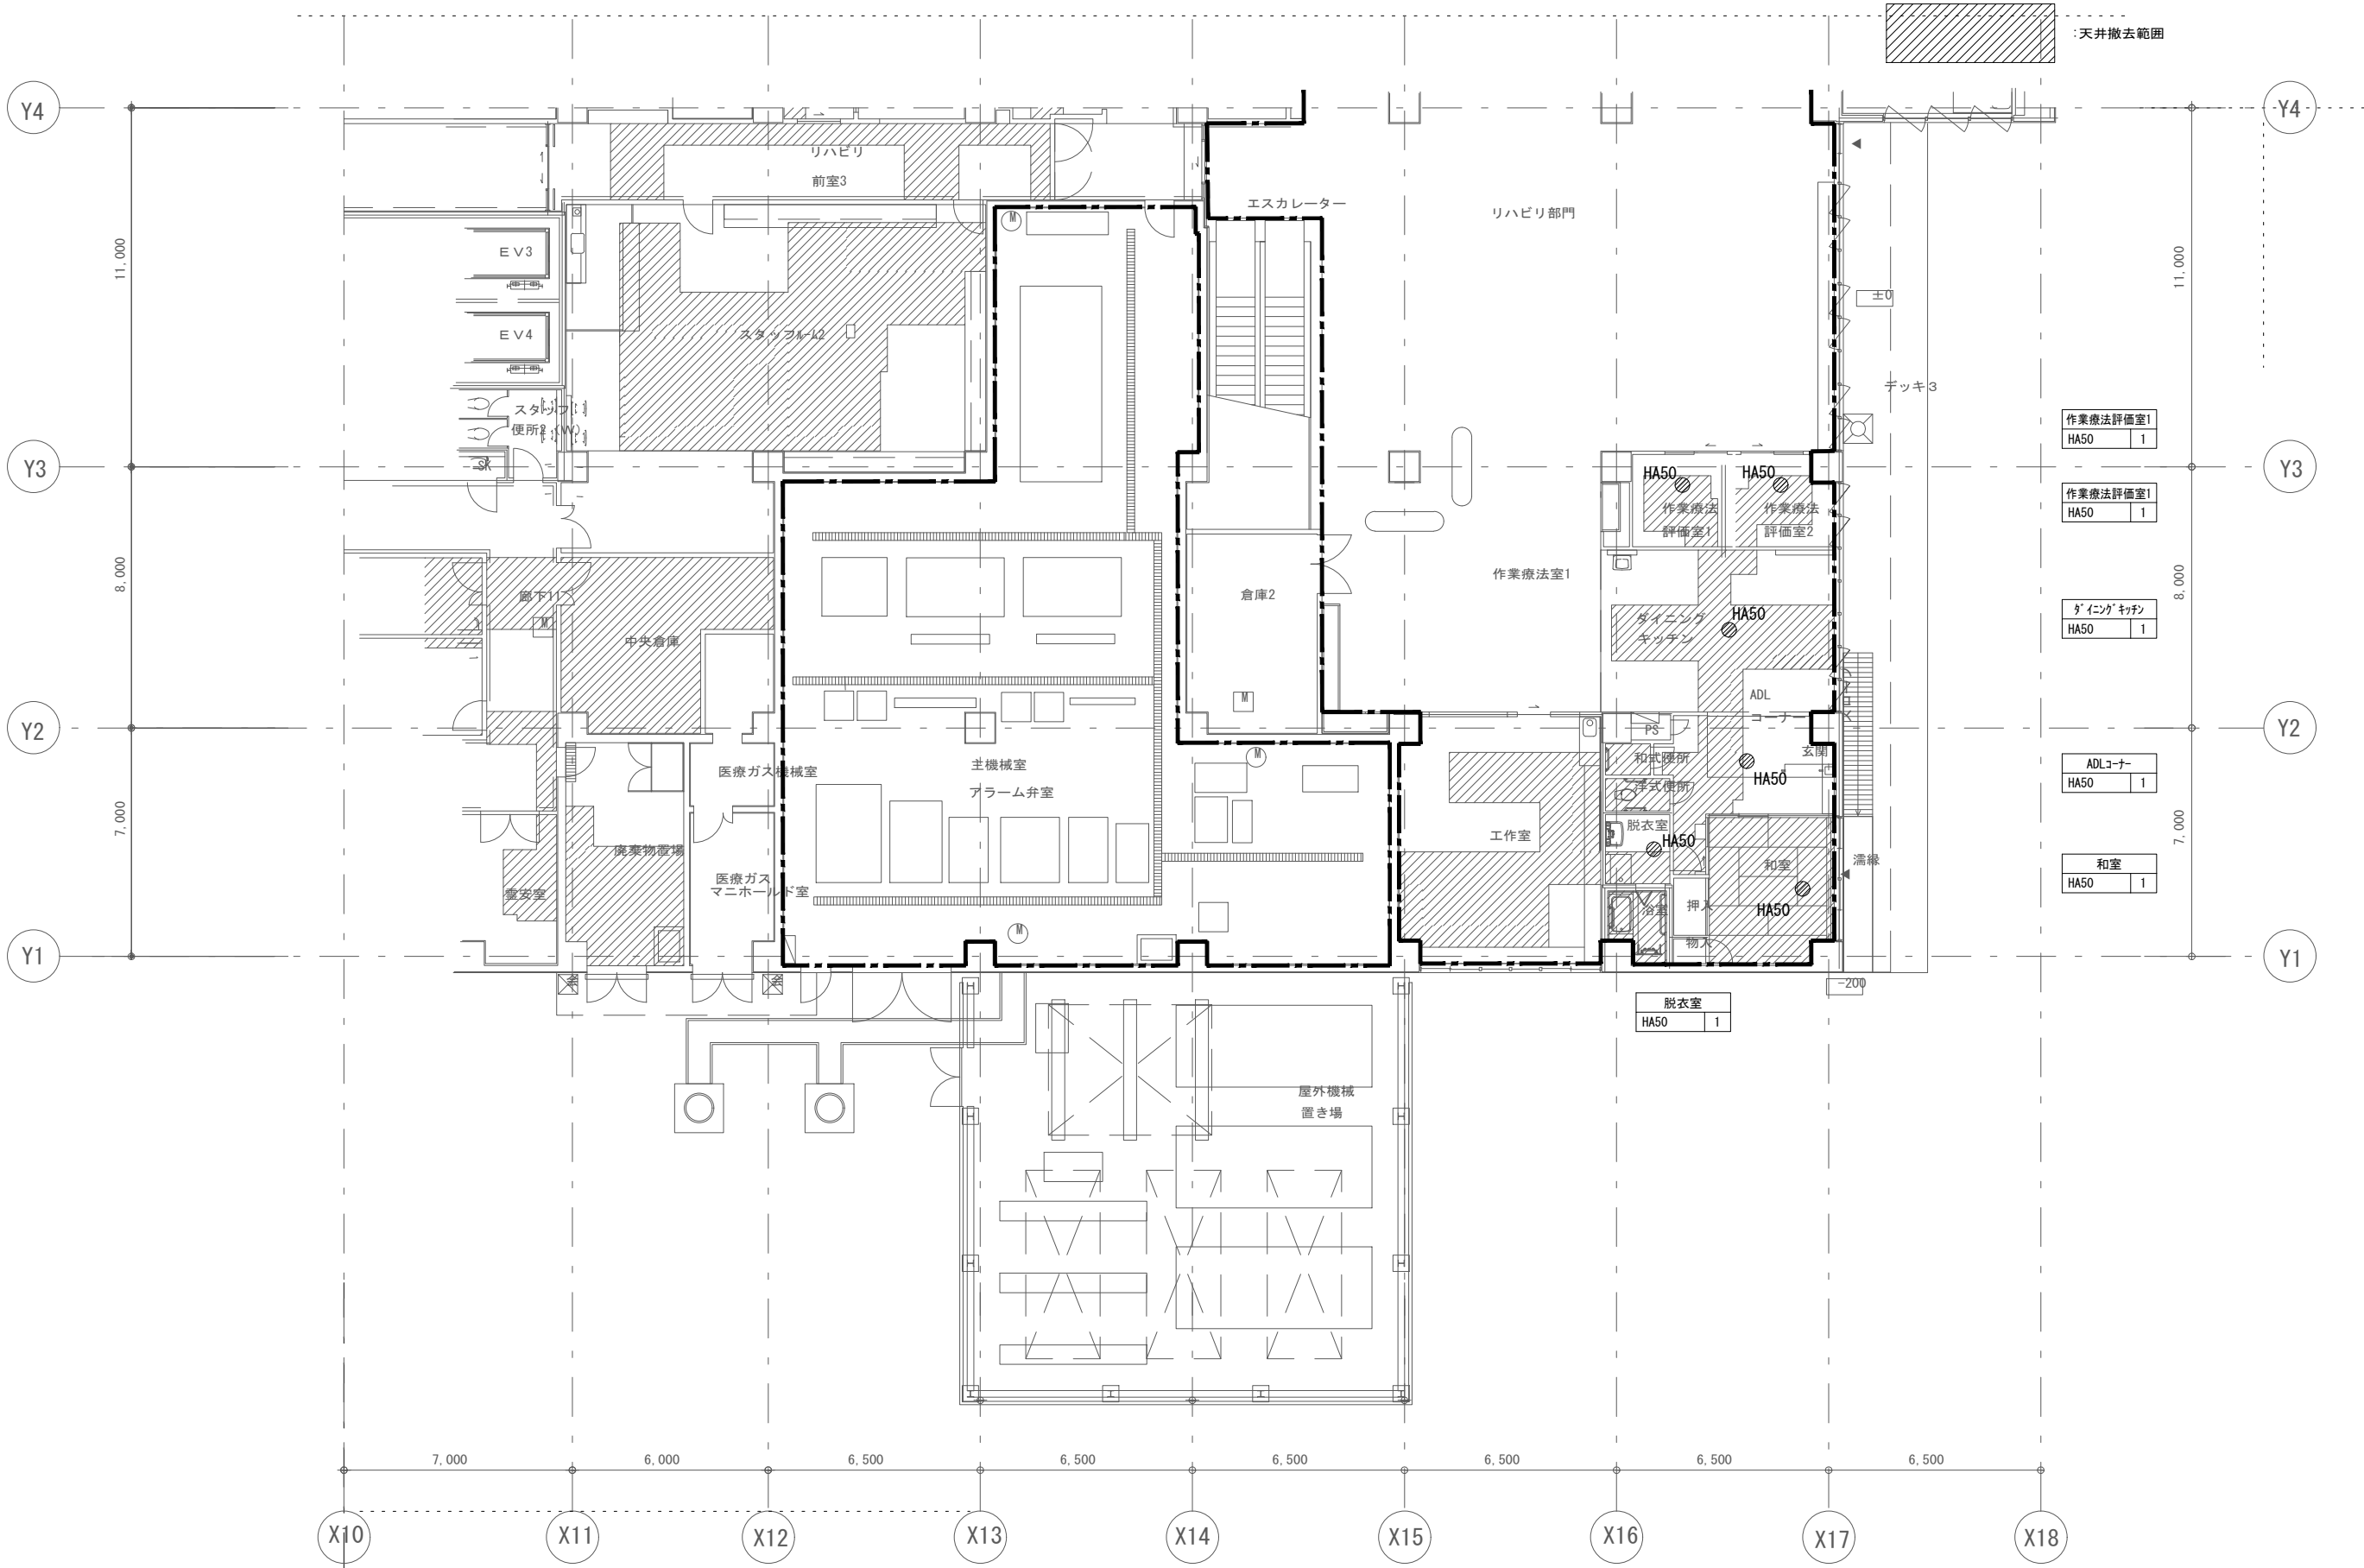

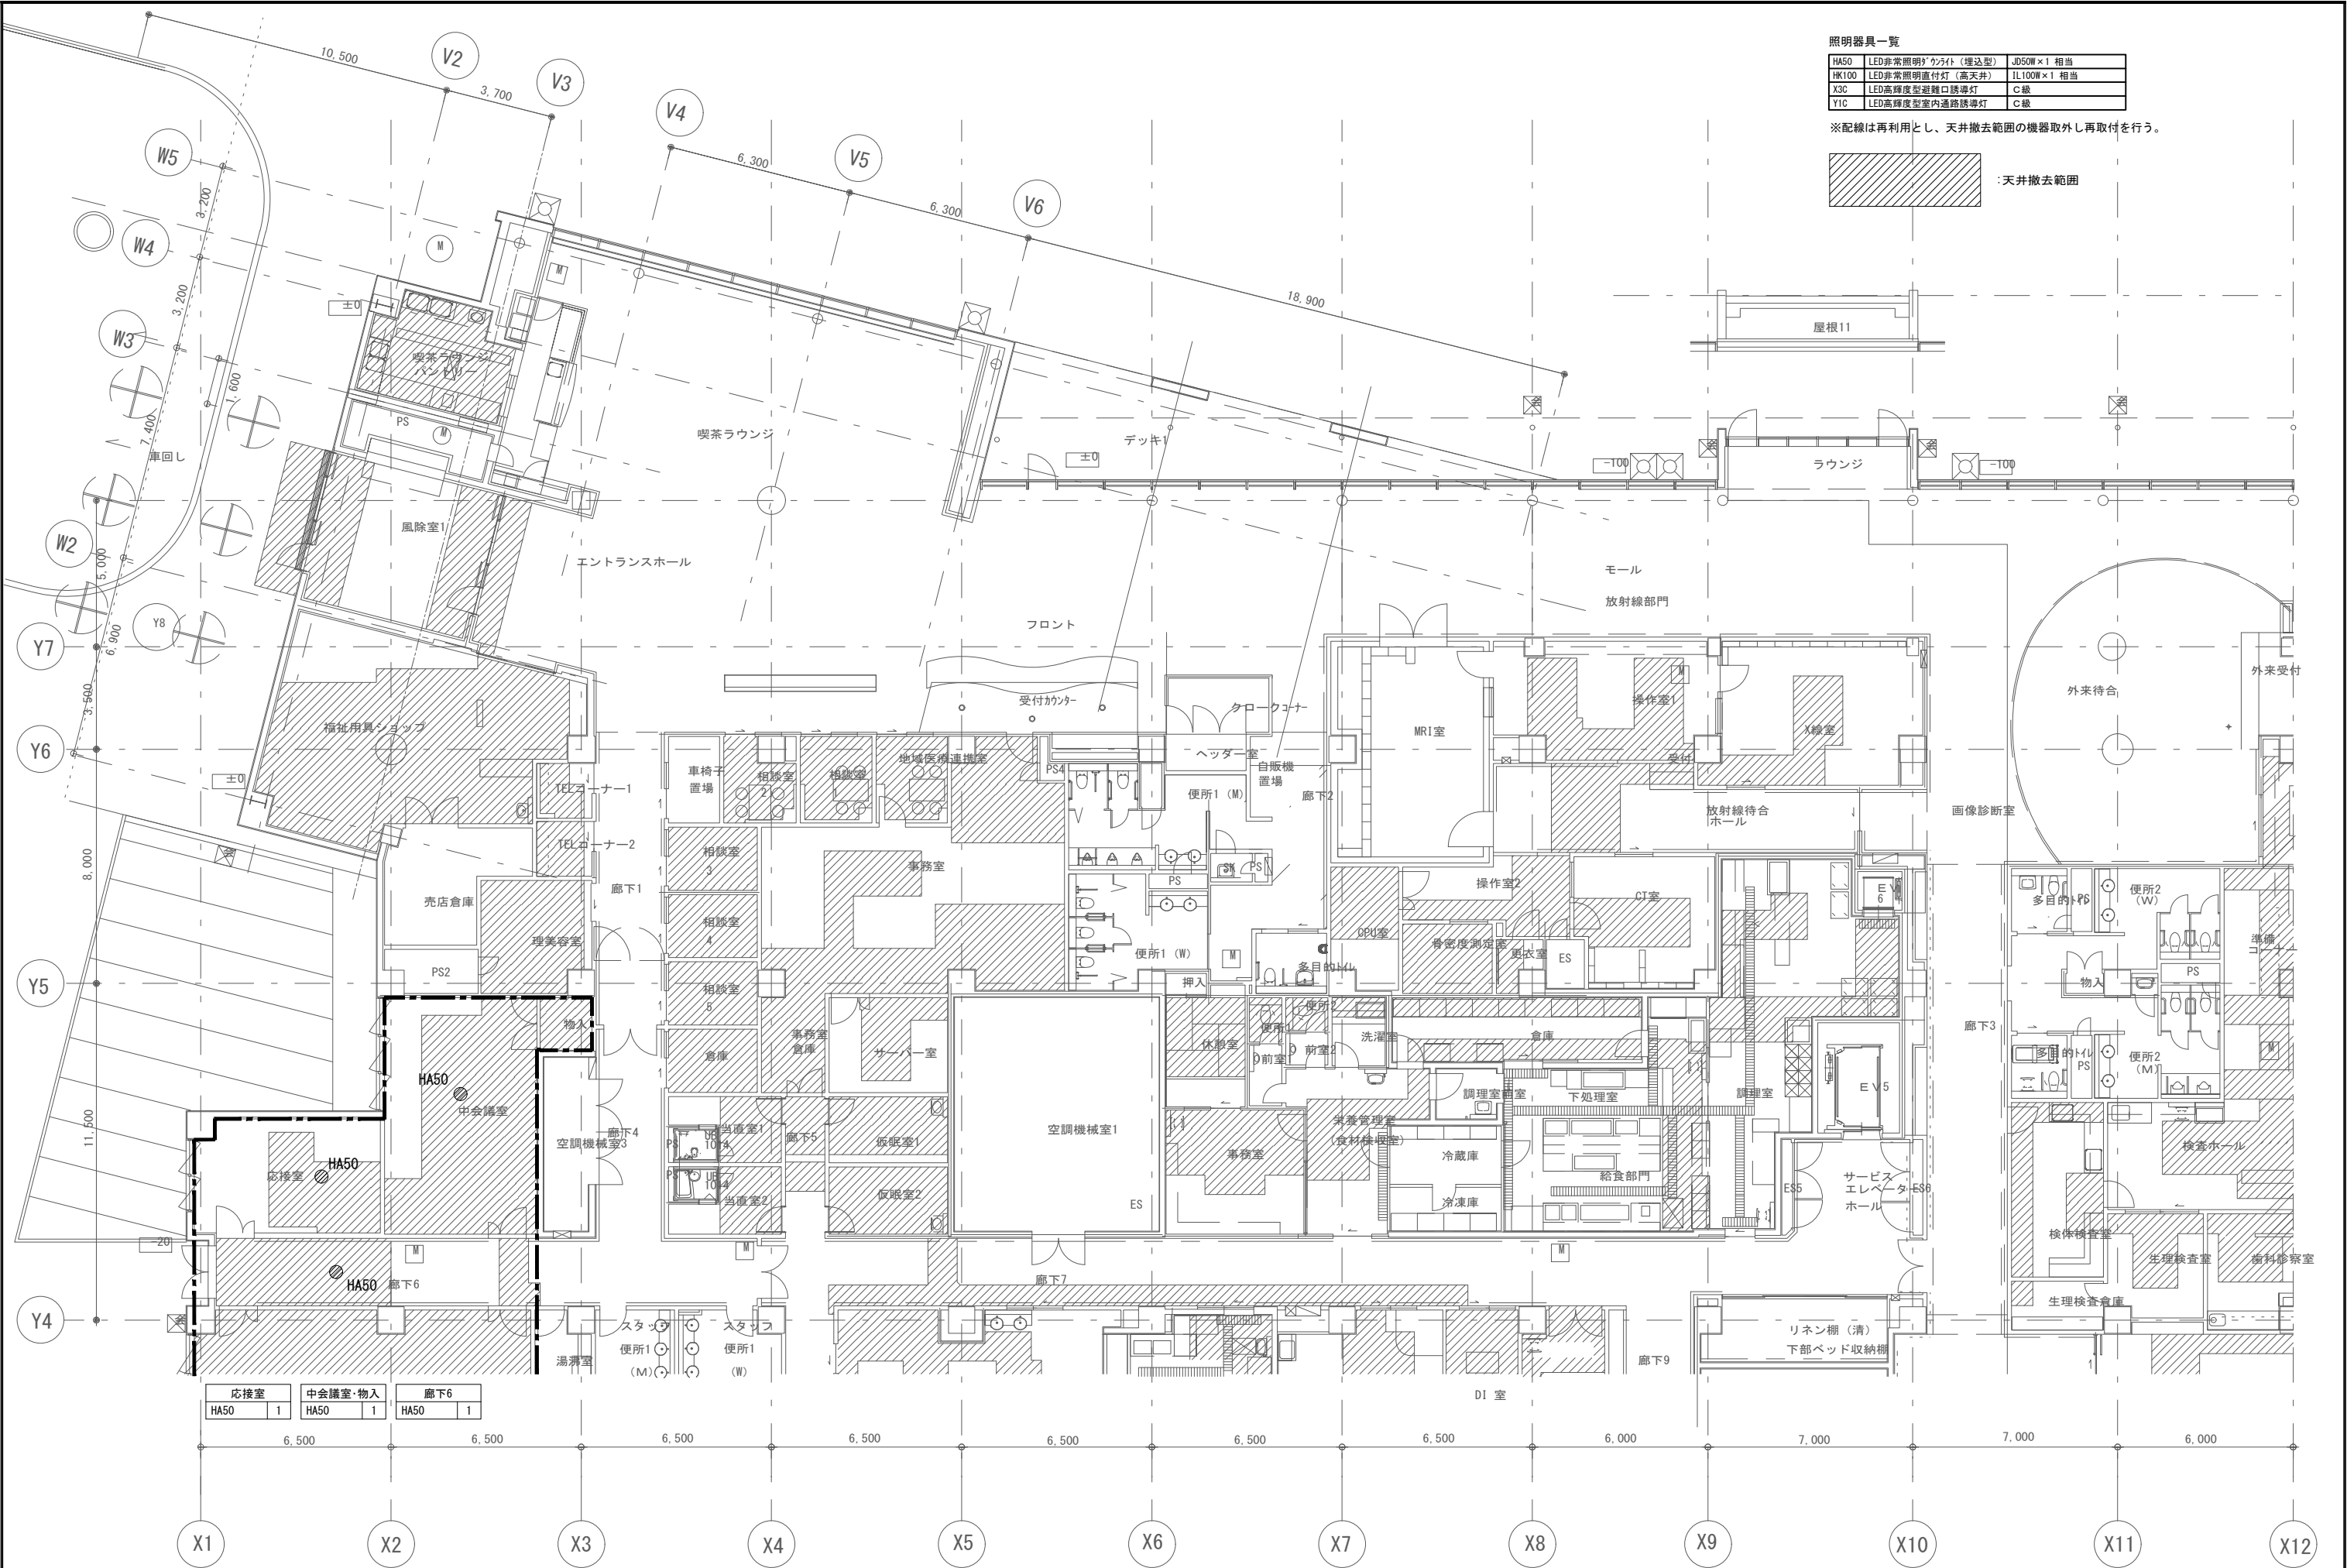

| 照明器具一覧 |                 |             |
|--------|-----------------|-------------|
| HA50   | LED非常照明ダクト（埋込型） | JD50W×1 相当  |
| HK100  | LED非常照明直付灯（高天井） | 1L100W×1 相当 |
| X3C    | LED高輝度型避難口誘導灯   | C級          |
| Y1C    | LED高輝度型室内通路誘導灯  | C級          |

※配線は再利用とし、天井撤去範囲の機器取外し再取付を行う。

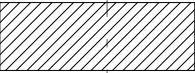 :天井撤去範囲

|       |                  |             |
|-------|------------------|-------------|
| HA50  | LED非常照明*ケラ付(埋込型) | JD50W×1 相当  |
| HK100 | LED非常照明直付灯(高天井)  | IL100W×1 相当 |
| X3C   | LED高輝度型避難口誘導灯    | C級          |
| Y1C   | LED高輝度型室内通路誘導灯   | C級          |



:天井撤去範囲



| スタッフロール1 |   |
|----------|---|
| HA50     | 5 |


|       |                                   |       |       |                           |
|-------|-----------------------------------|-------|-------|---------------------------|
| 工 事 名 | 船橋市立リハビリテーション病院空調設備その他改修工事        |       |       | 図面番号<br>E-61<br>(348/402) |
| 図 面 名 | 非常照明・誘導灯設備 1階平面図 管理部門-1-2 (改修前・後) | 縮尺    | 1:100 |                           |
|       | 船橋市建設局建築部建築課                      | 令和7年度 |       |                           |



| 照明器具一覧 |                 |             |  |
|--------|-----------------|-------------|--|
| HA50   | LED非常照明ダクト（埋込型） | JD50W×1 相当  |  |
| HK100  | LED非常照明直付灯（高天井） | 1L100W×1 相当 |  |
| X3C    | LED高輝度型避難口誘導灯   | C級          |  |
| Y1C    | LED高輝度型室内通路誘導灯  | C級          |  |

※配線は再利用とし、天井撤去範囲の機器取外し再取付を行う。

天井撤去範囲

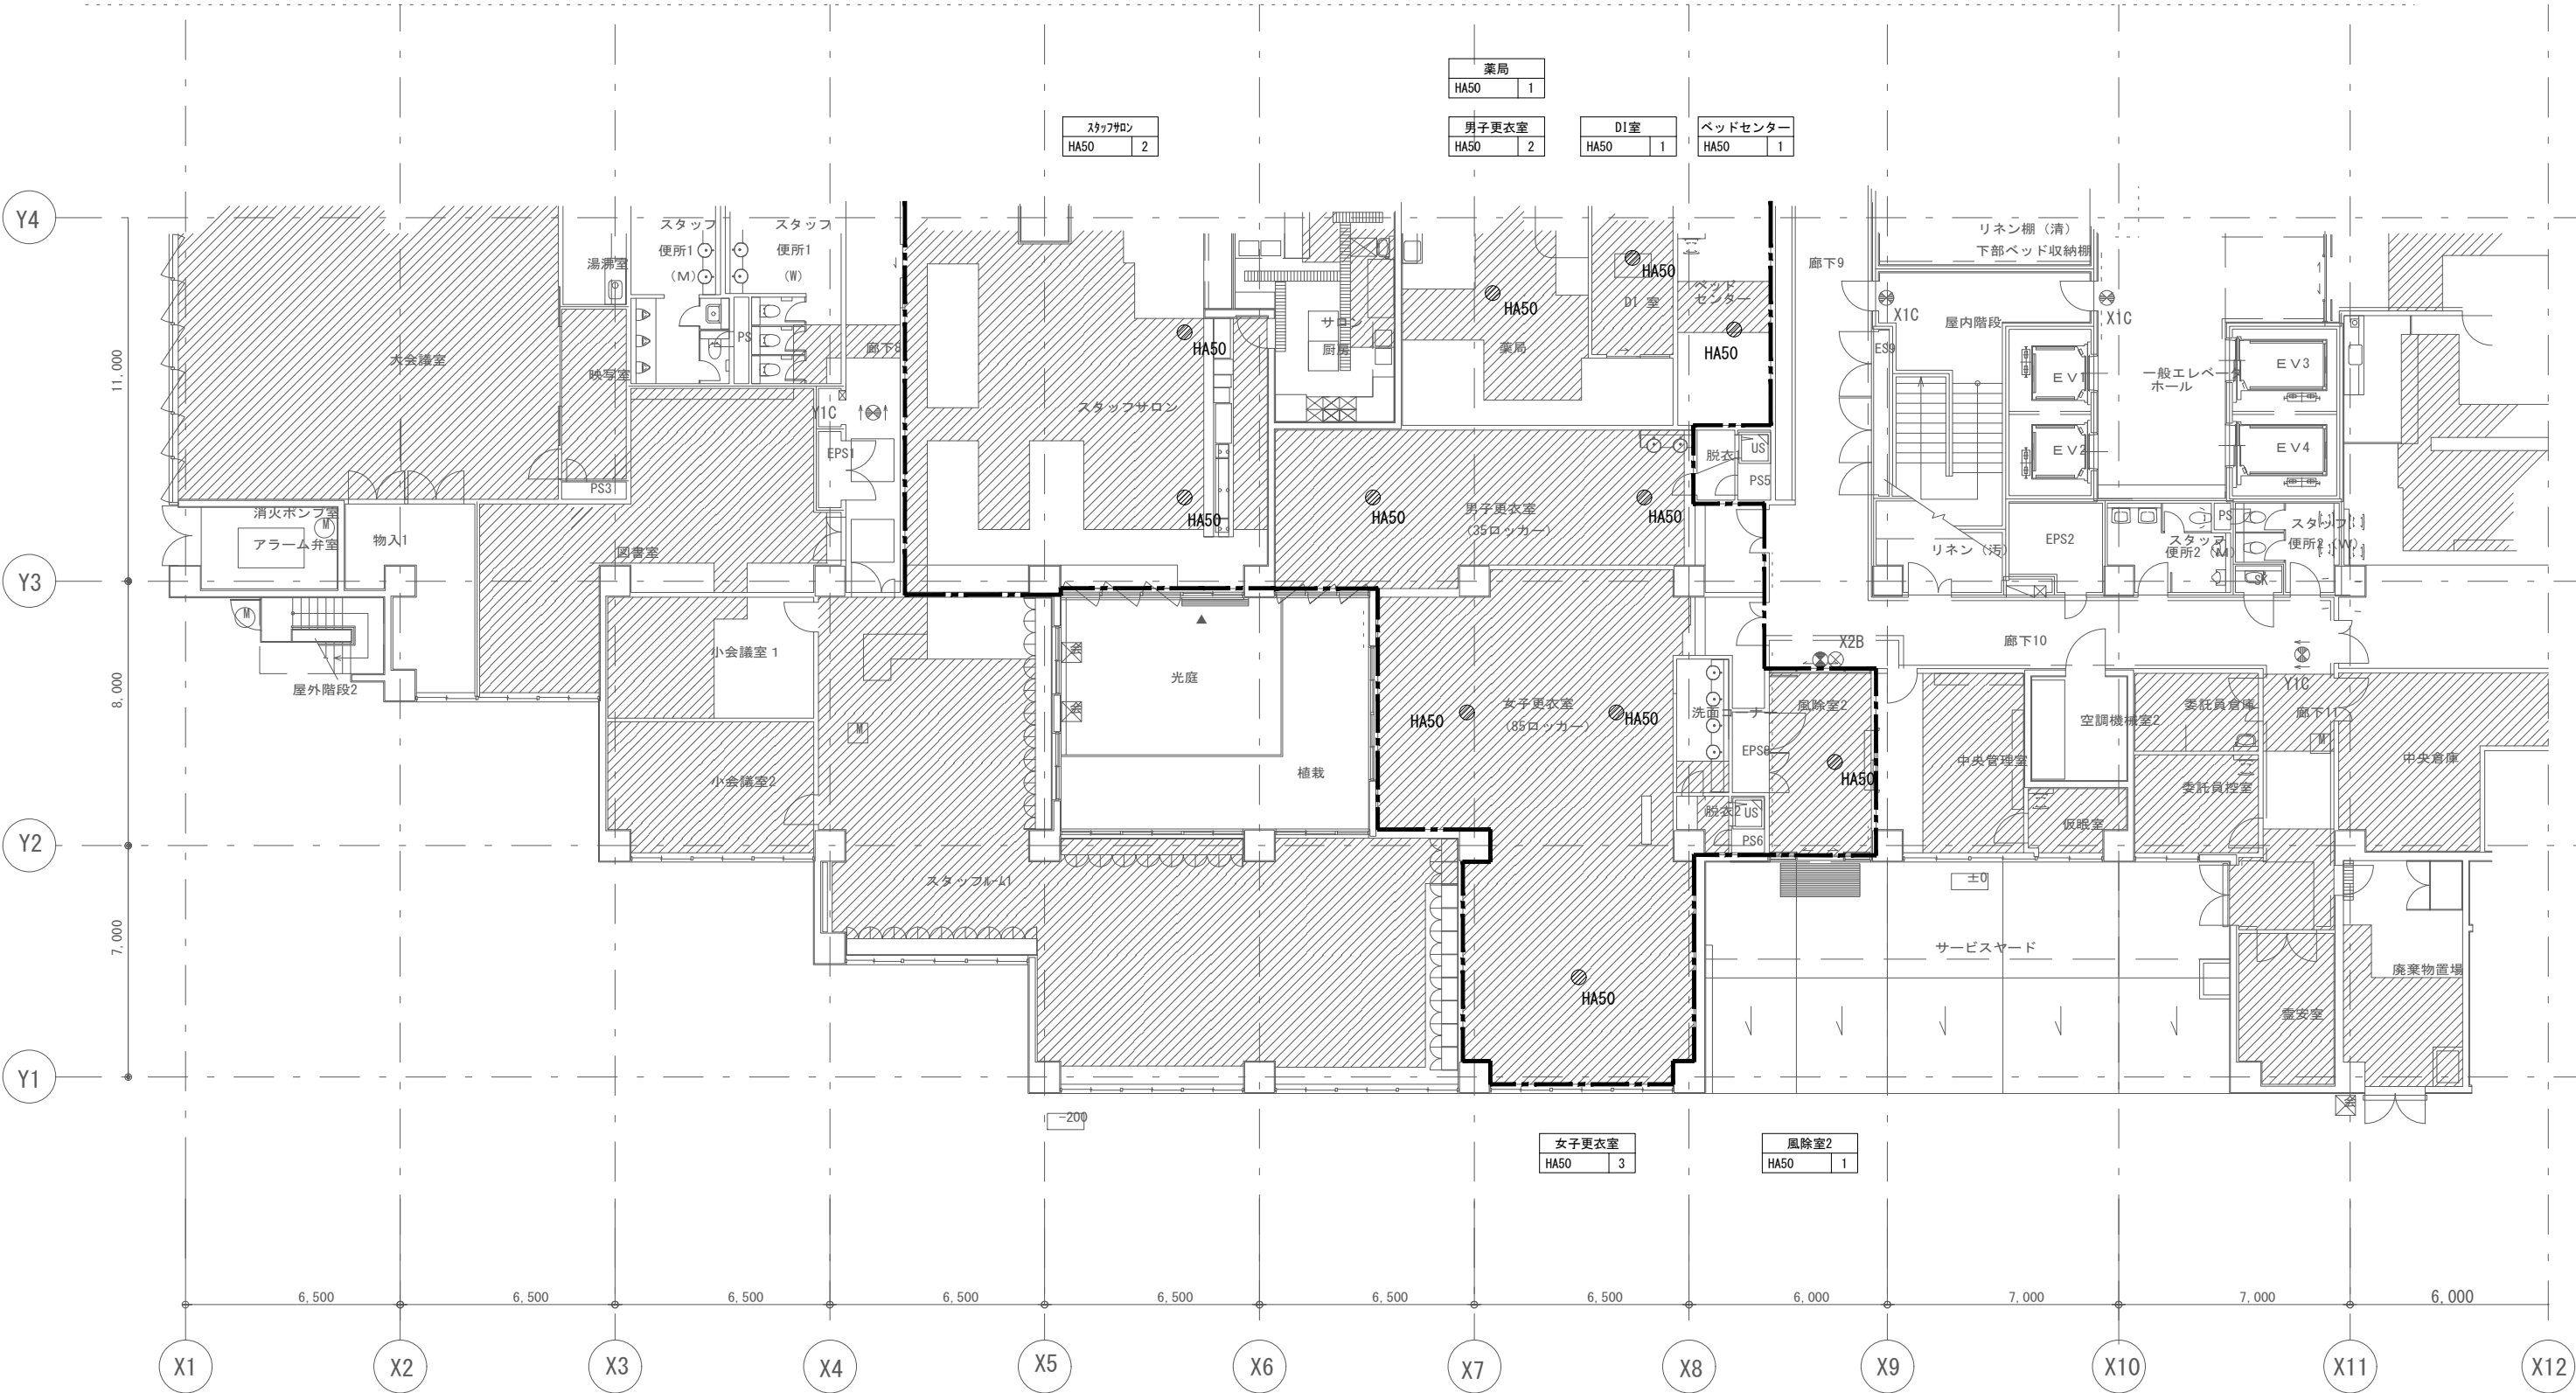

| 照明器具一覧 |                  |             |
|--------|------------------|-------------|
| HA50   | LED非常照明ダクト付（埋込型） | JD50W×1 相当  |
| HK100  | LED非常照明直付灯（高天井）  | 1L100W×1 相当 |
| X3C    | LED高輝度型避難口誘導灯    | C級          |
| Y1C    | LED高輝度型室内通路誘導灯   | C級          |


※配線は再利用とし、天井撤去範囲の機器取外し再取付を行う。

:天井撤去範囲



| 照明器具一覧 |                  |             |  |
|--------|------------------|-------------|--|
| HA50   | LED非常照明ダクト付（埋込型） | JD50W×1 相当  |  |
| HK100  | LED非常照明直付灯（高天井）  | 1L100W×1 相当 |  |
| X3C    | LED高輝度型避難口誘導灯    | C級          |  |
| Y1C    | LED高輝度型室内通路誘導灯   | C級          |  |



※配線は再利用とし、天井撤去範囲の機器取外し再取付を行う。

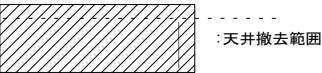

照明器具一覧

|       |                   |             |
|-------|-------------------|-------------|
| HA50  | LED非常照明「カイト」(埋込型) | JD50W×1 相当  |
| HK100 | LED非常照明直付灯 (高天井)  | 1L100W×1 相当 |
| X3C   | LED高輝度型避難口誘導灯     | C級          |
| Y1C   | LED高輝度型室内通路誘導灯    | C級          |


※配線は再利用とし、天井撤去範囲の機器取外し再取付を行う。

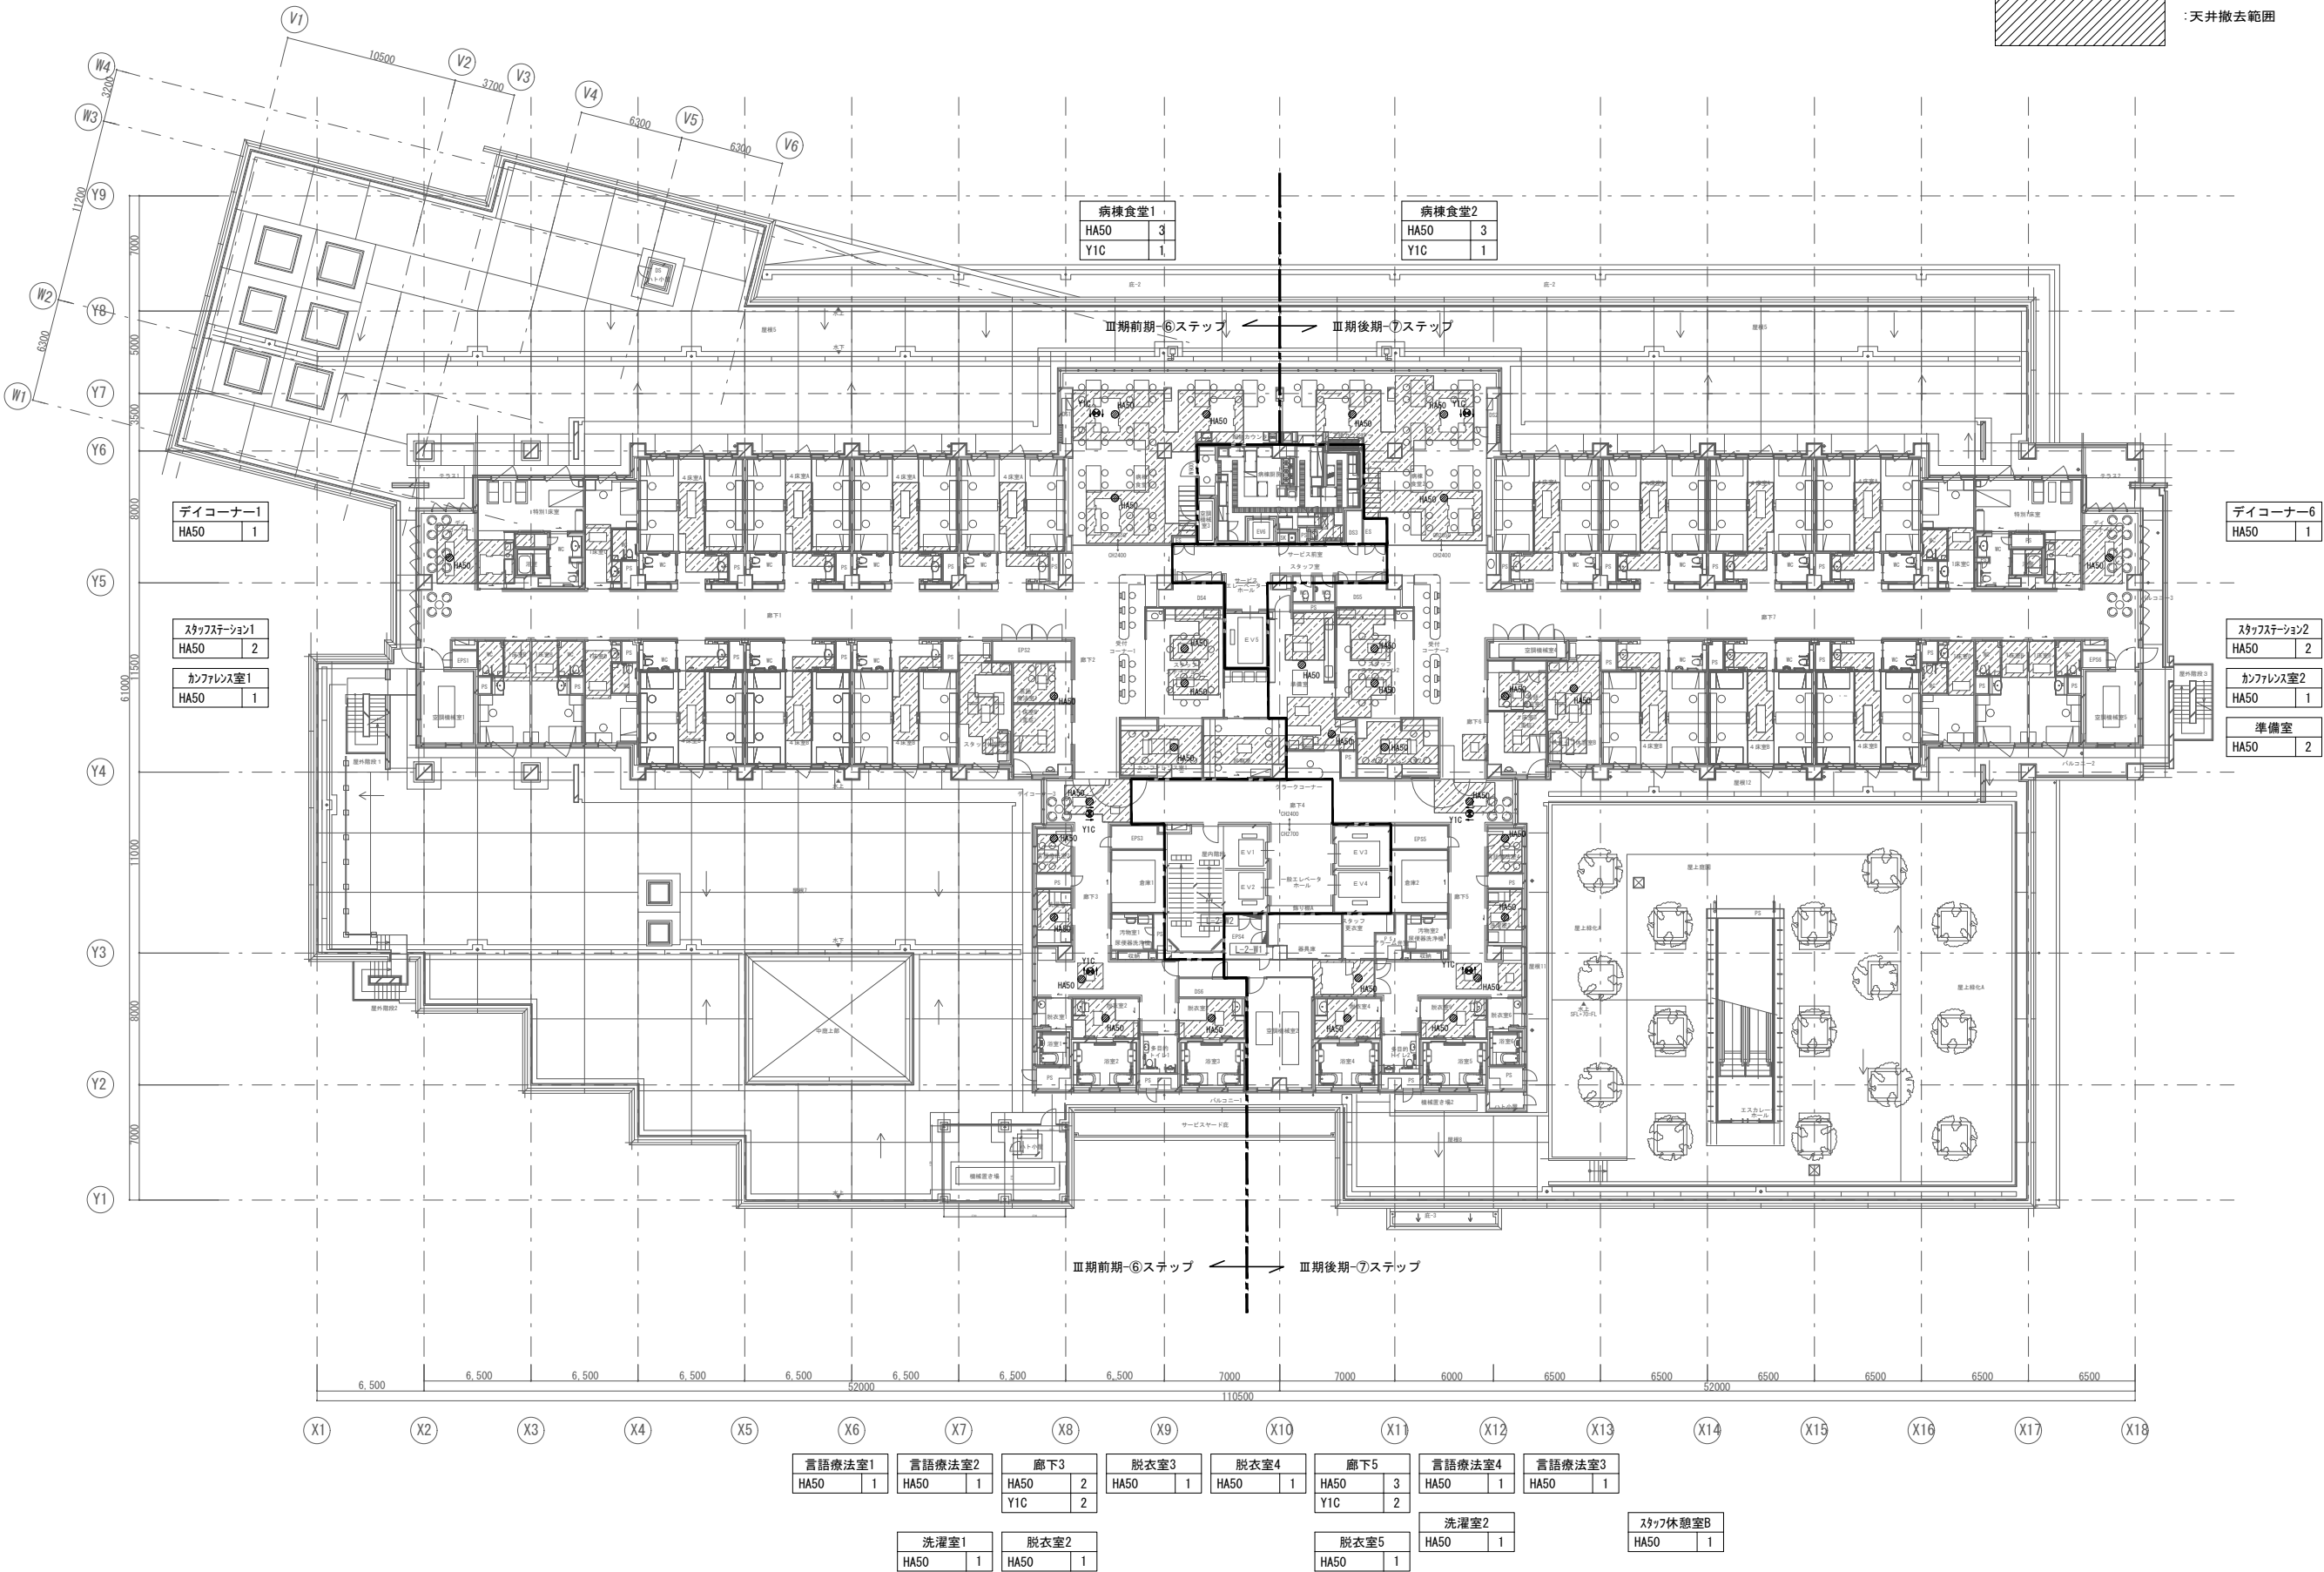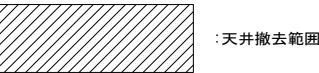


照明器具一覧

|       |                  |             |
|-------|------------------|-------------|
| HA50  | LED非常照明ダクト付（埋込型） | JD50W×1 相当  |
| HK100 | LED非常照明直付灯（高天井）  | 1L100W×1 相当 |
| X3C   | LED高輝度型避難口誘導灯    | C級          |
| Y1C   | LED高輝度型室内通路誘導灯   | C級          |

※配線は再利用とし、天井撤去範囲の機器取外し再取付を行う。

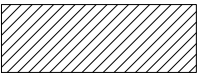

:天井撤去範囲

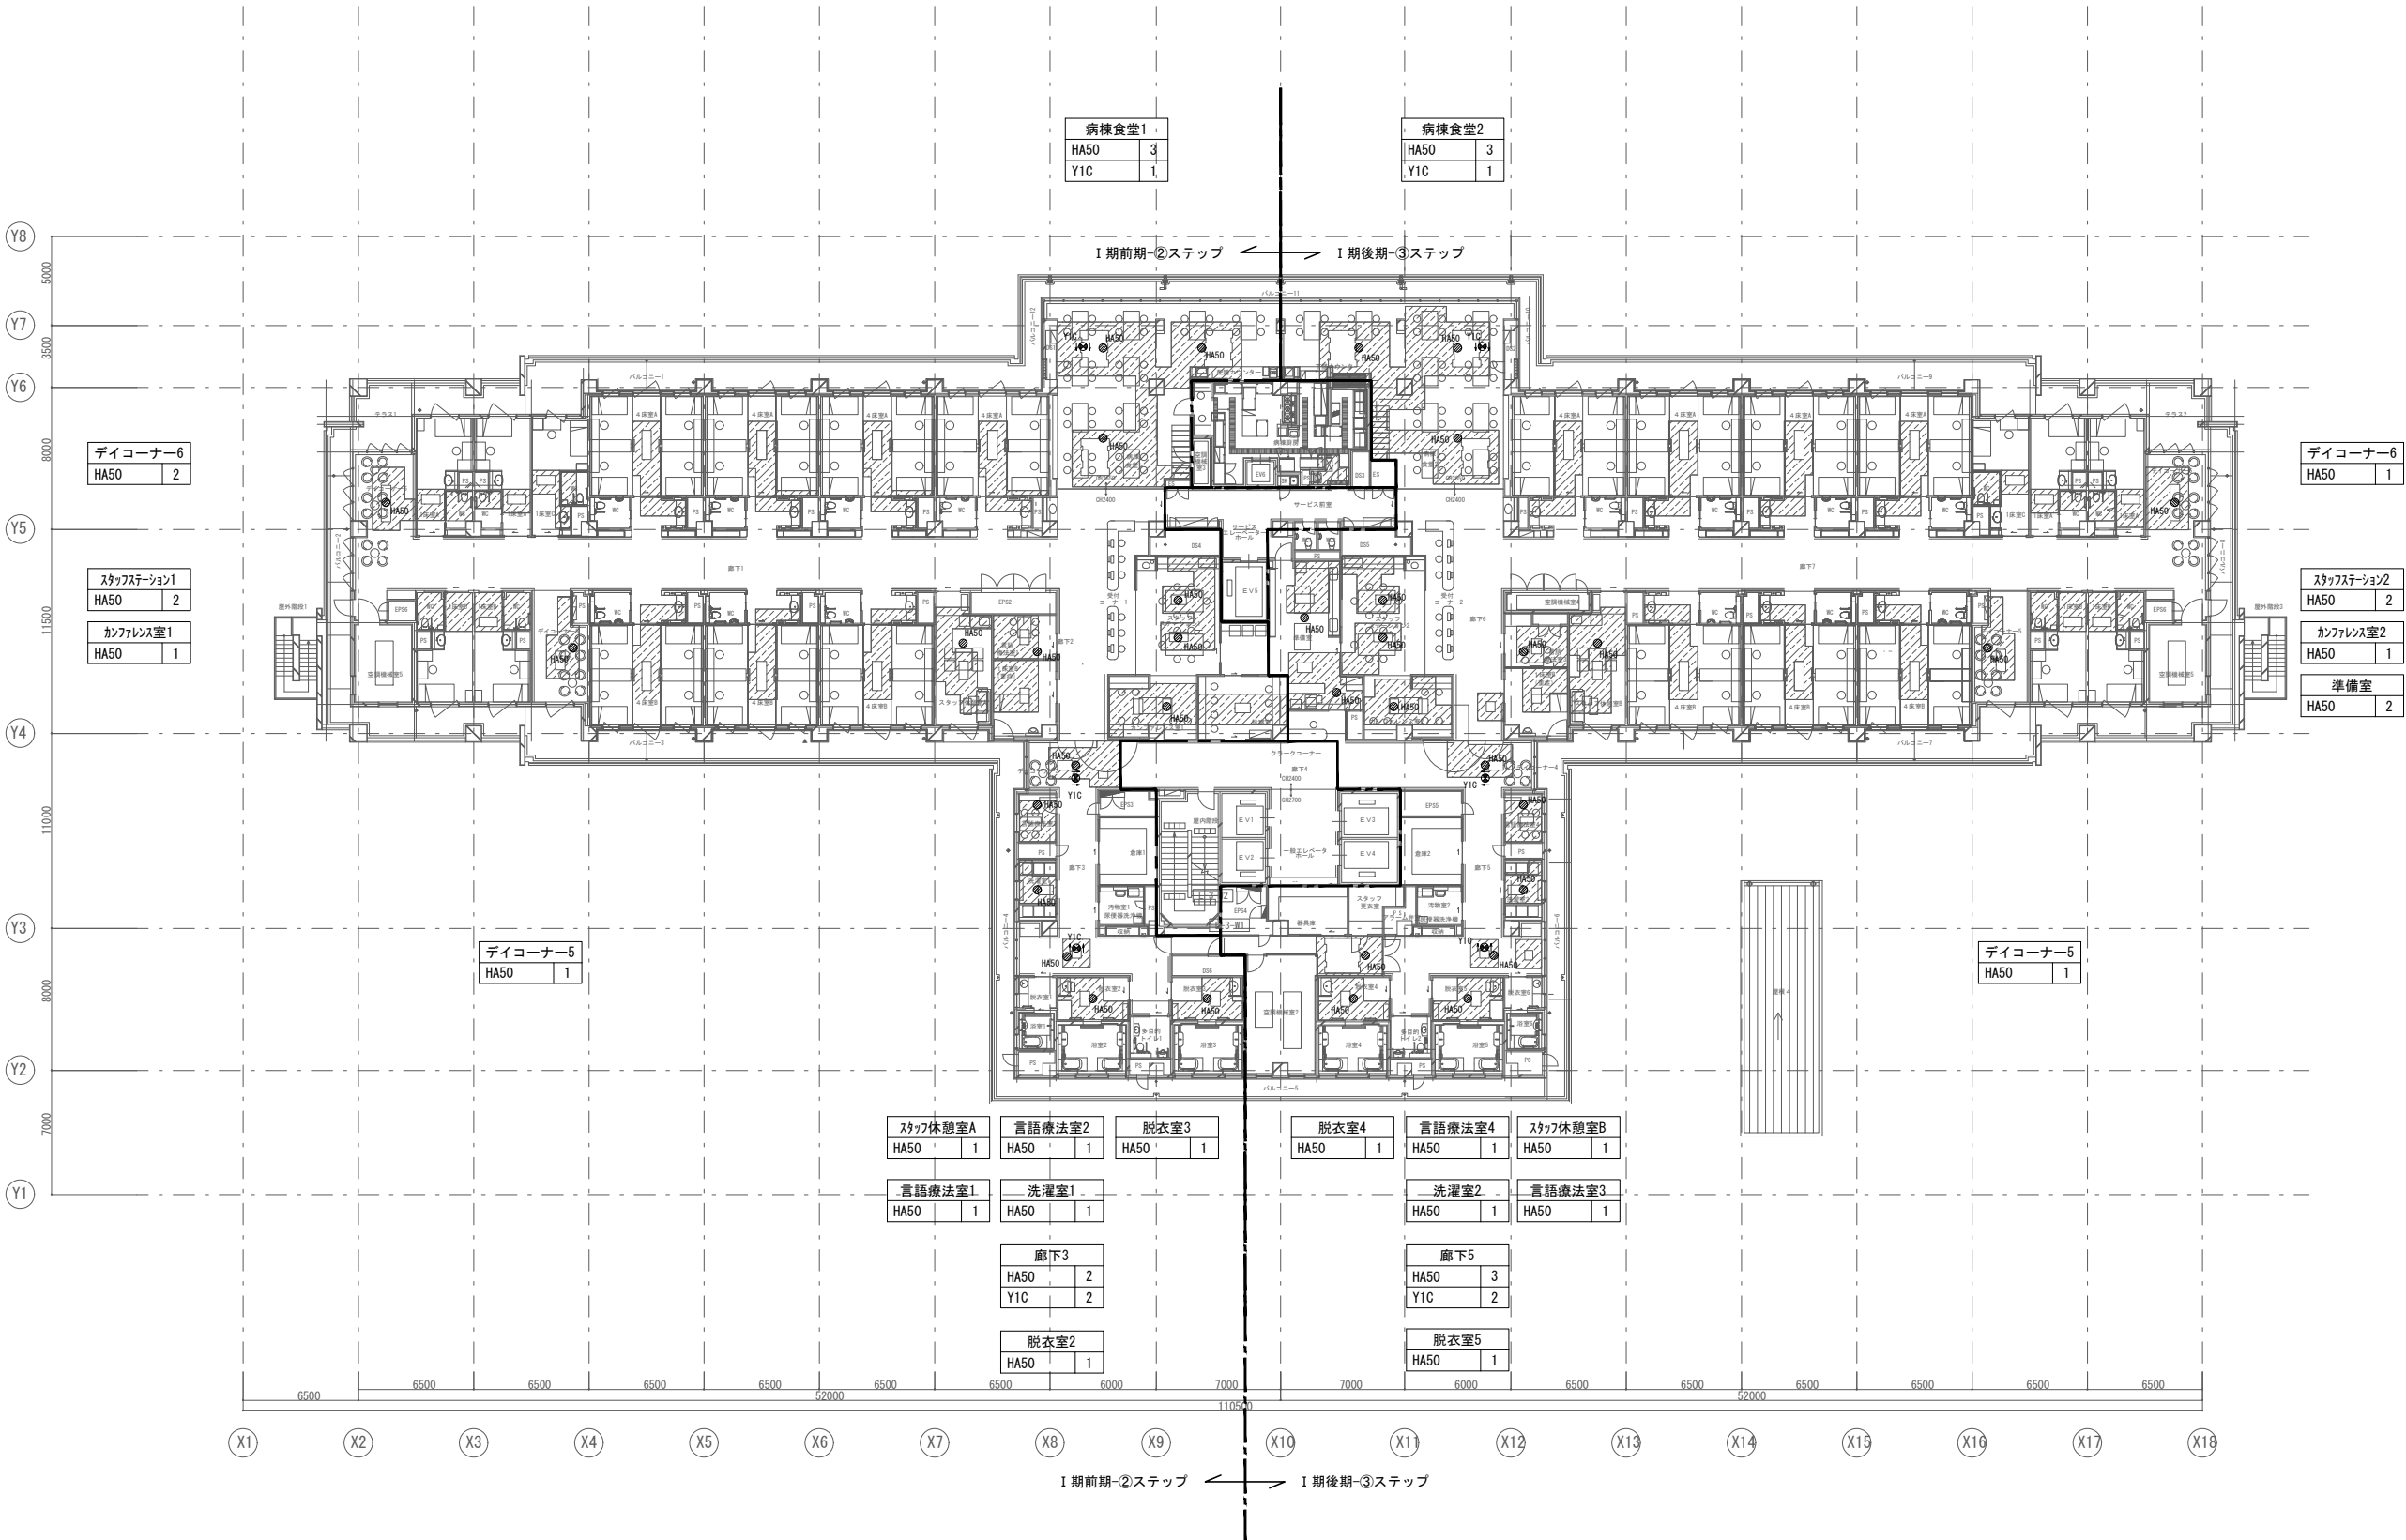



照明器具一覧


|       |                  |             |
|-------|------------------|-------------|
| HA50  | LED非常照明ダクト付（埋込型） | JD50W×1 相当  |
| HK100 | LED非常照明直付灯（高天井）  | 1L100W×1 相当 |
| X3C   | LED高輝度型避難口誘導灯    | C級          |
| Y1C   | LED高輝度型室内通路誘導灯   | C級          |


※配線は再利用とし、天井撤去範囲の機器取外し再取付を行う。

天井撤去範囲

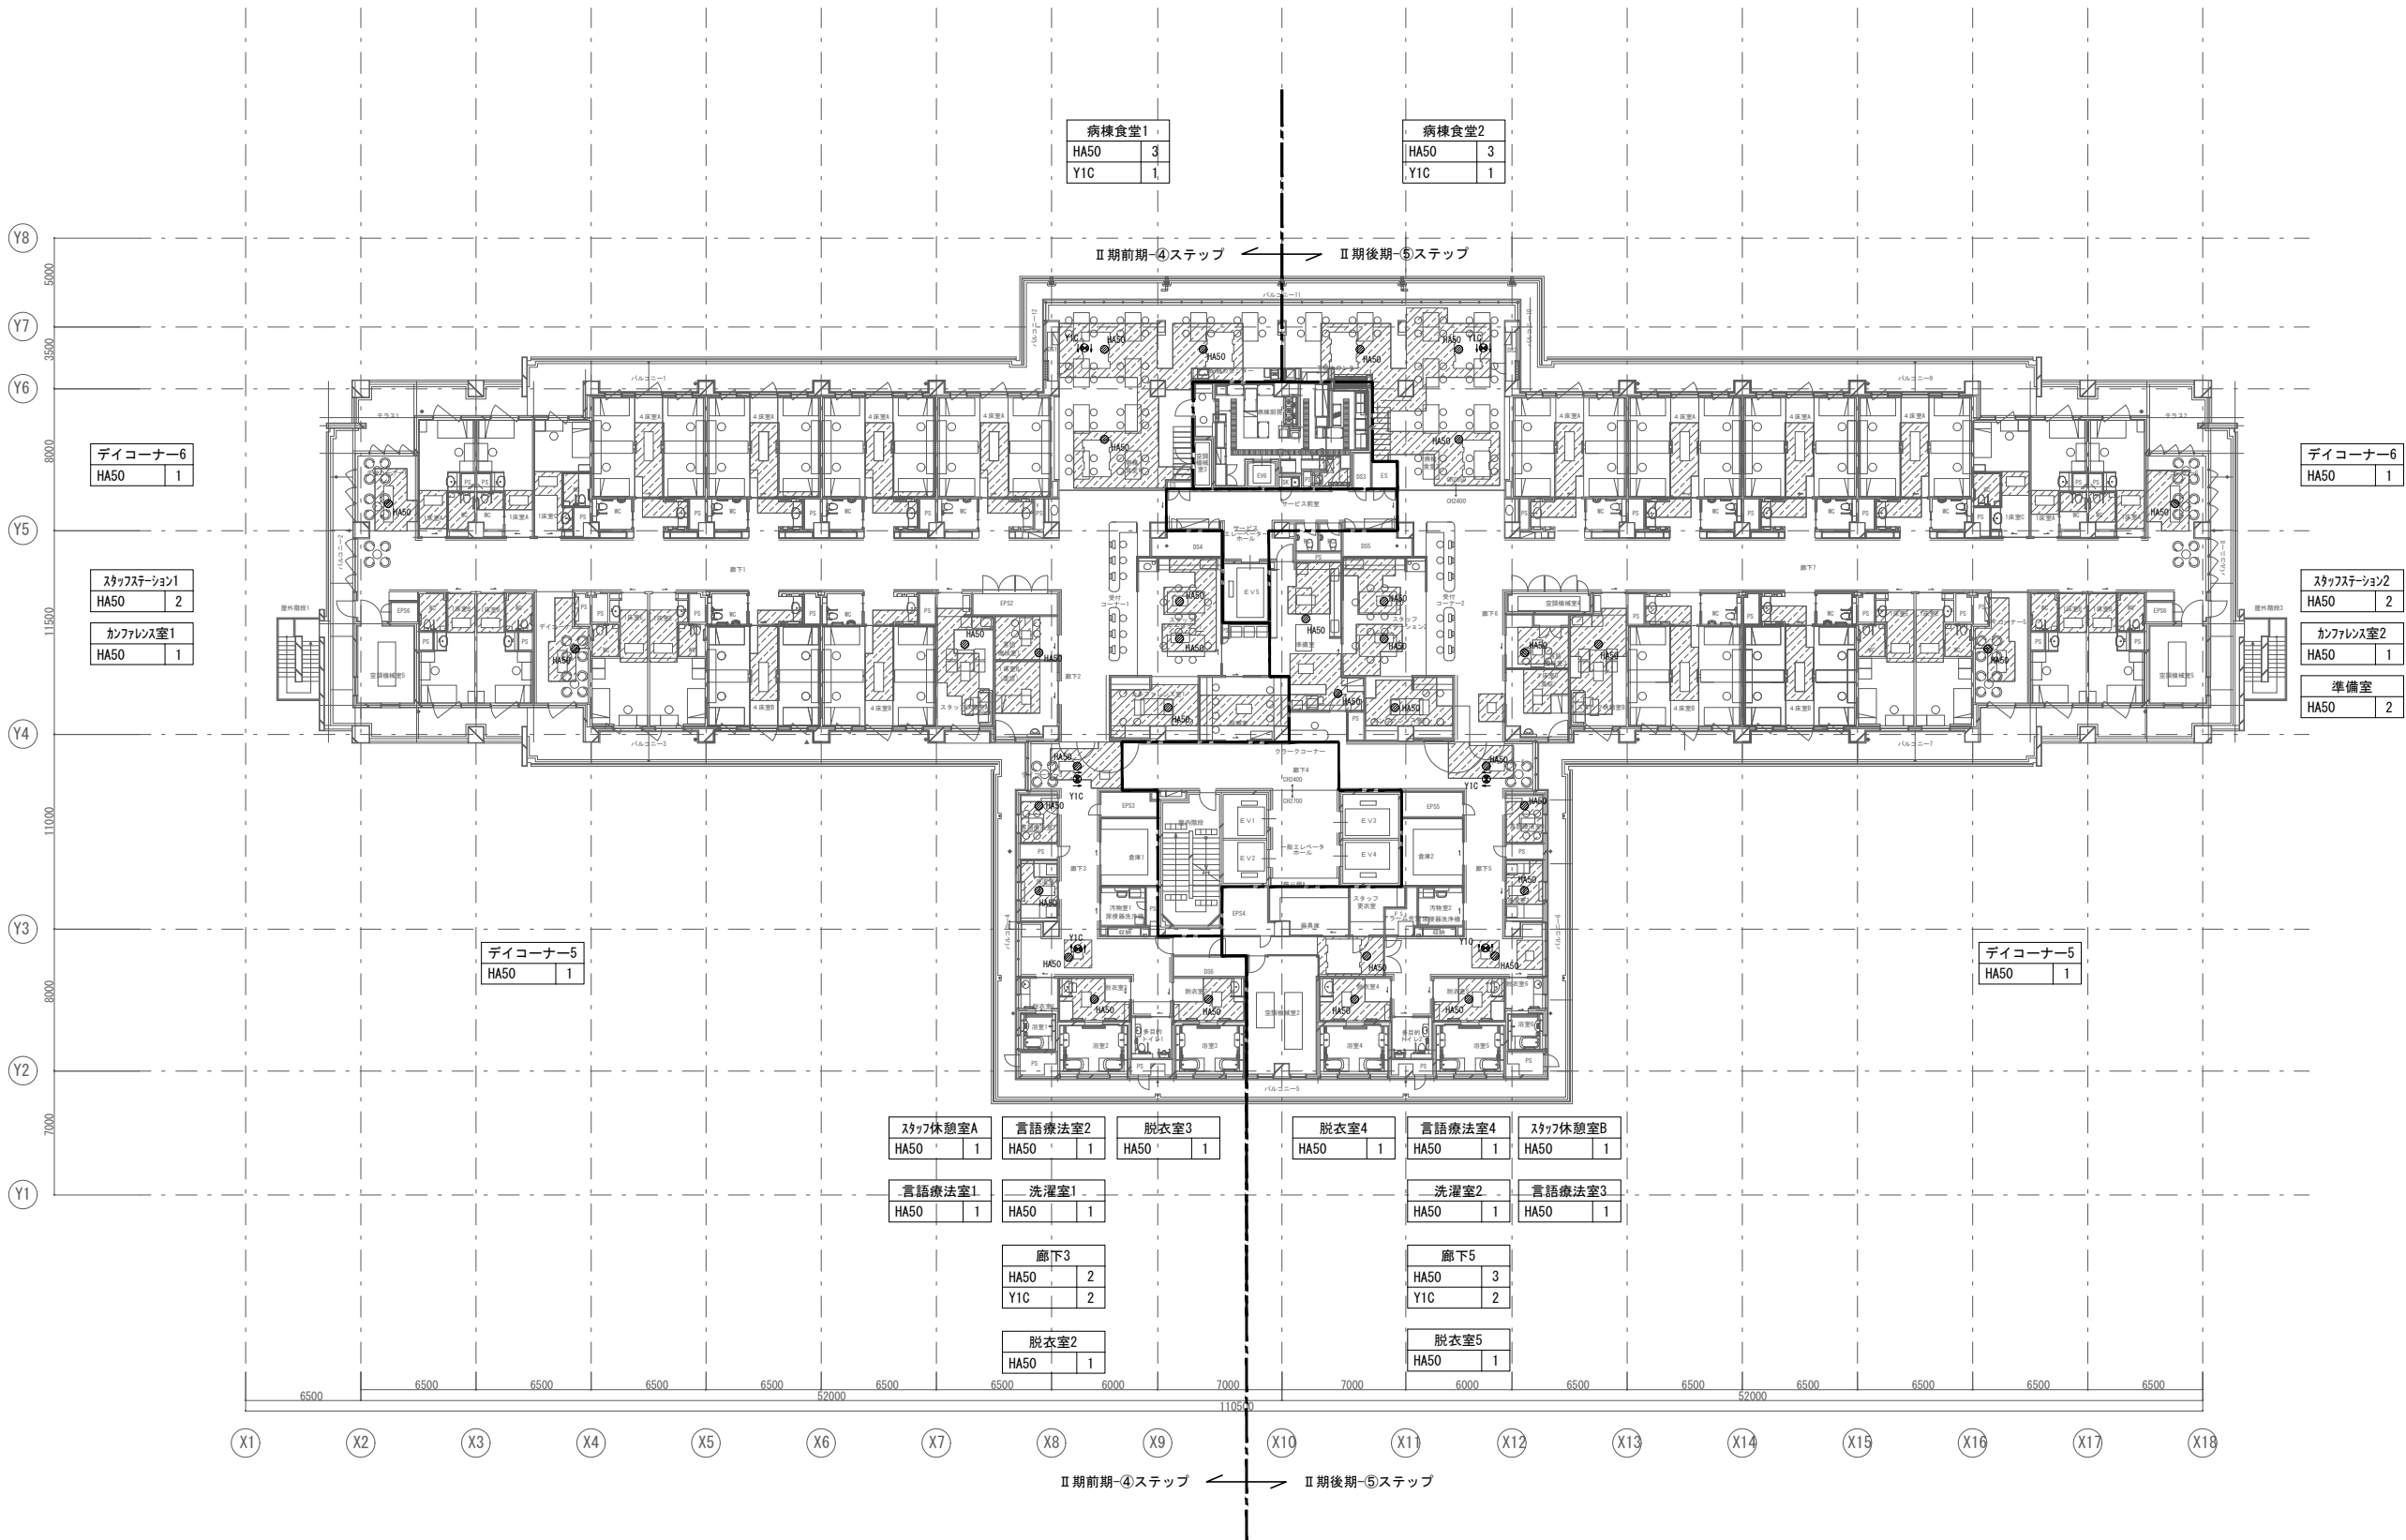


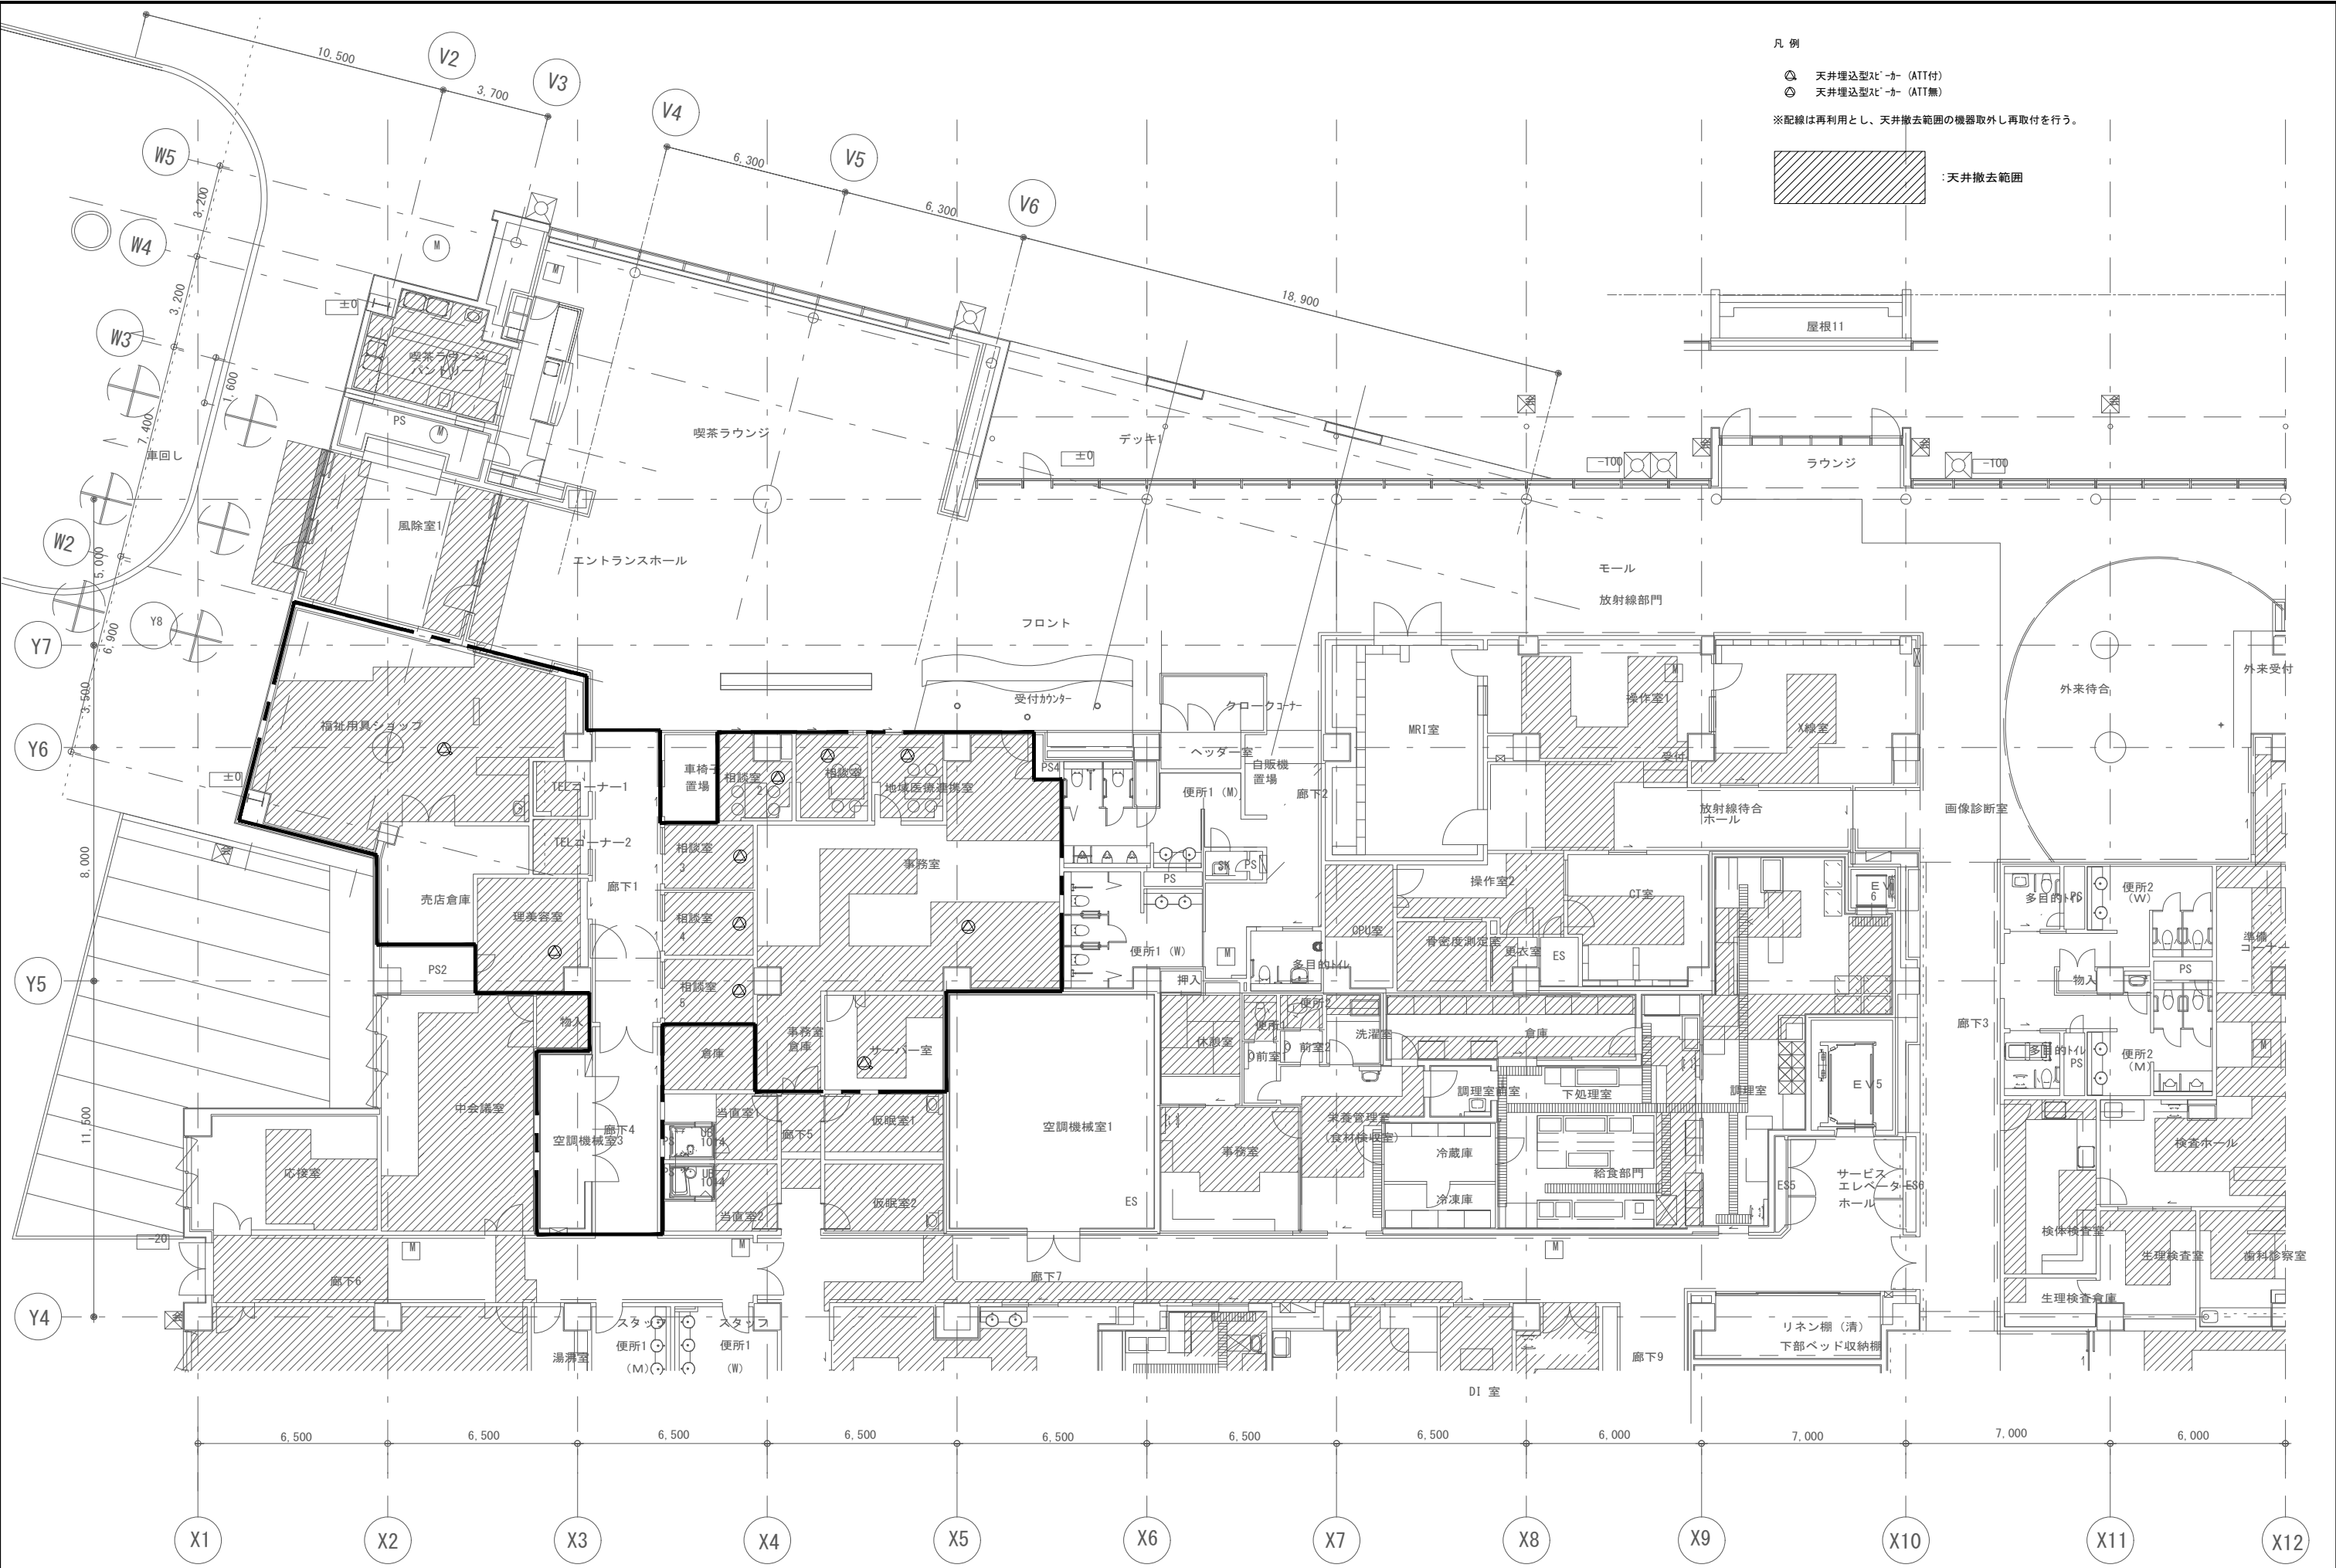

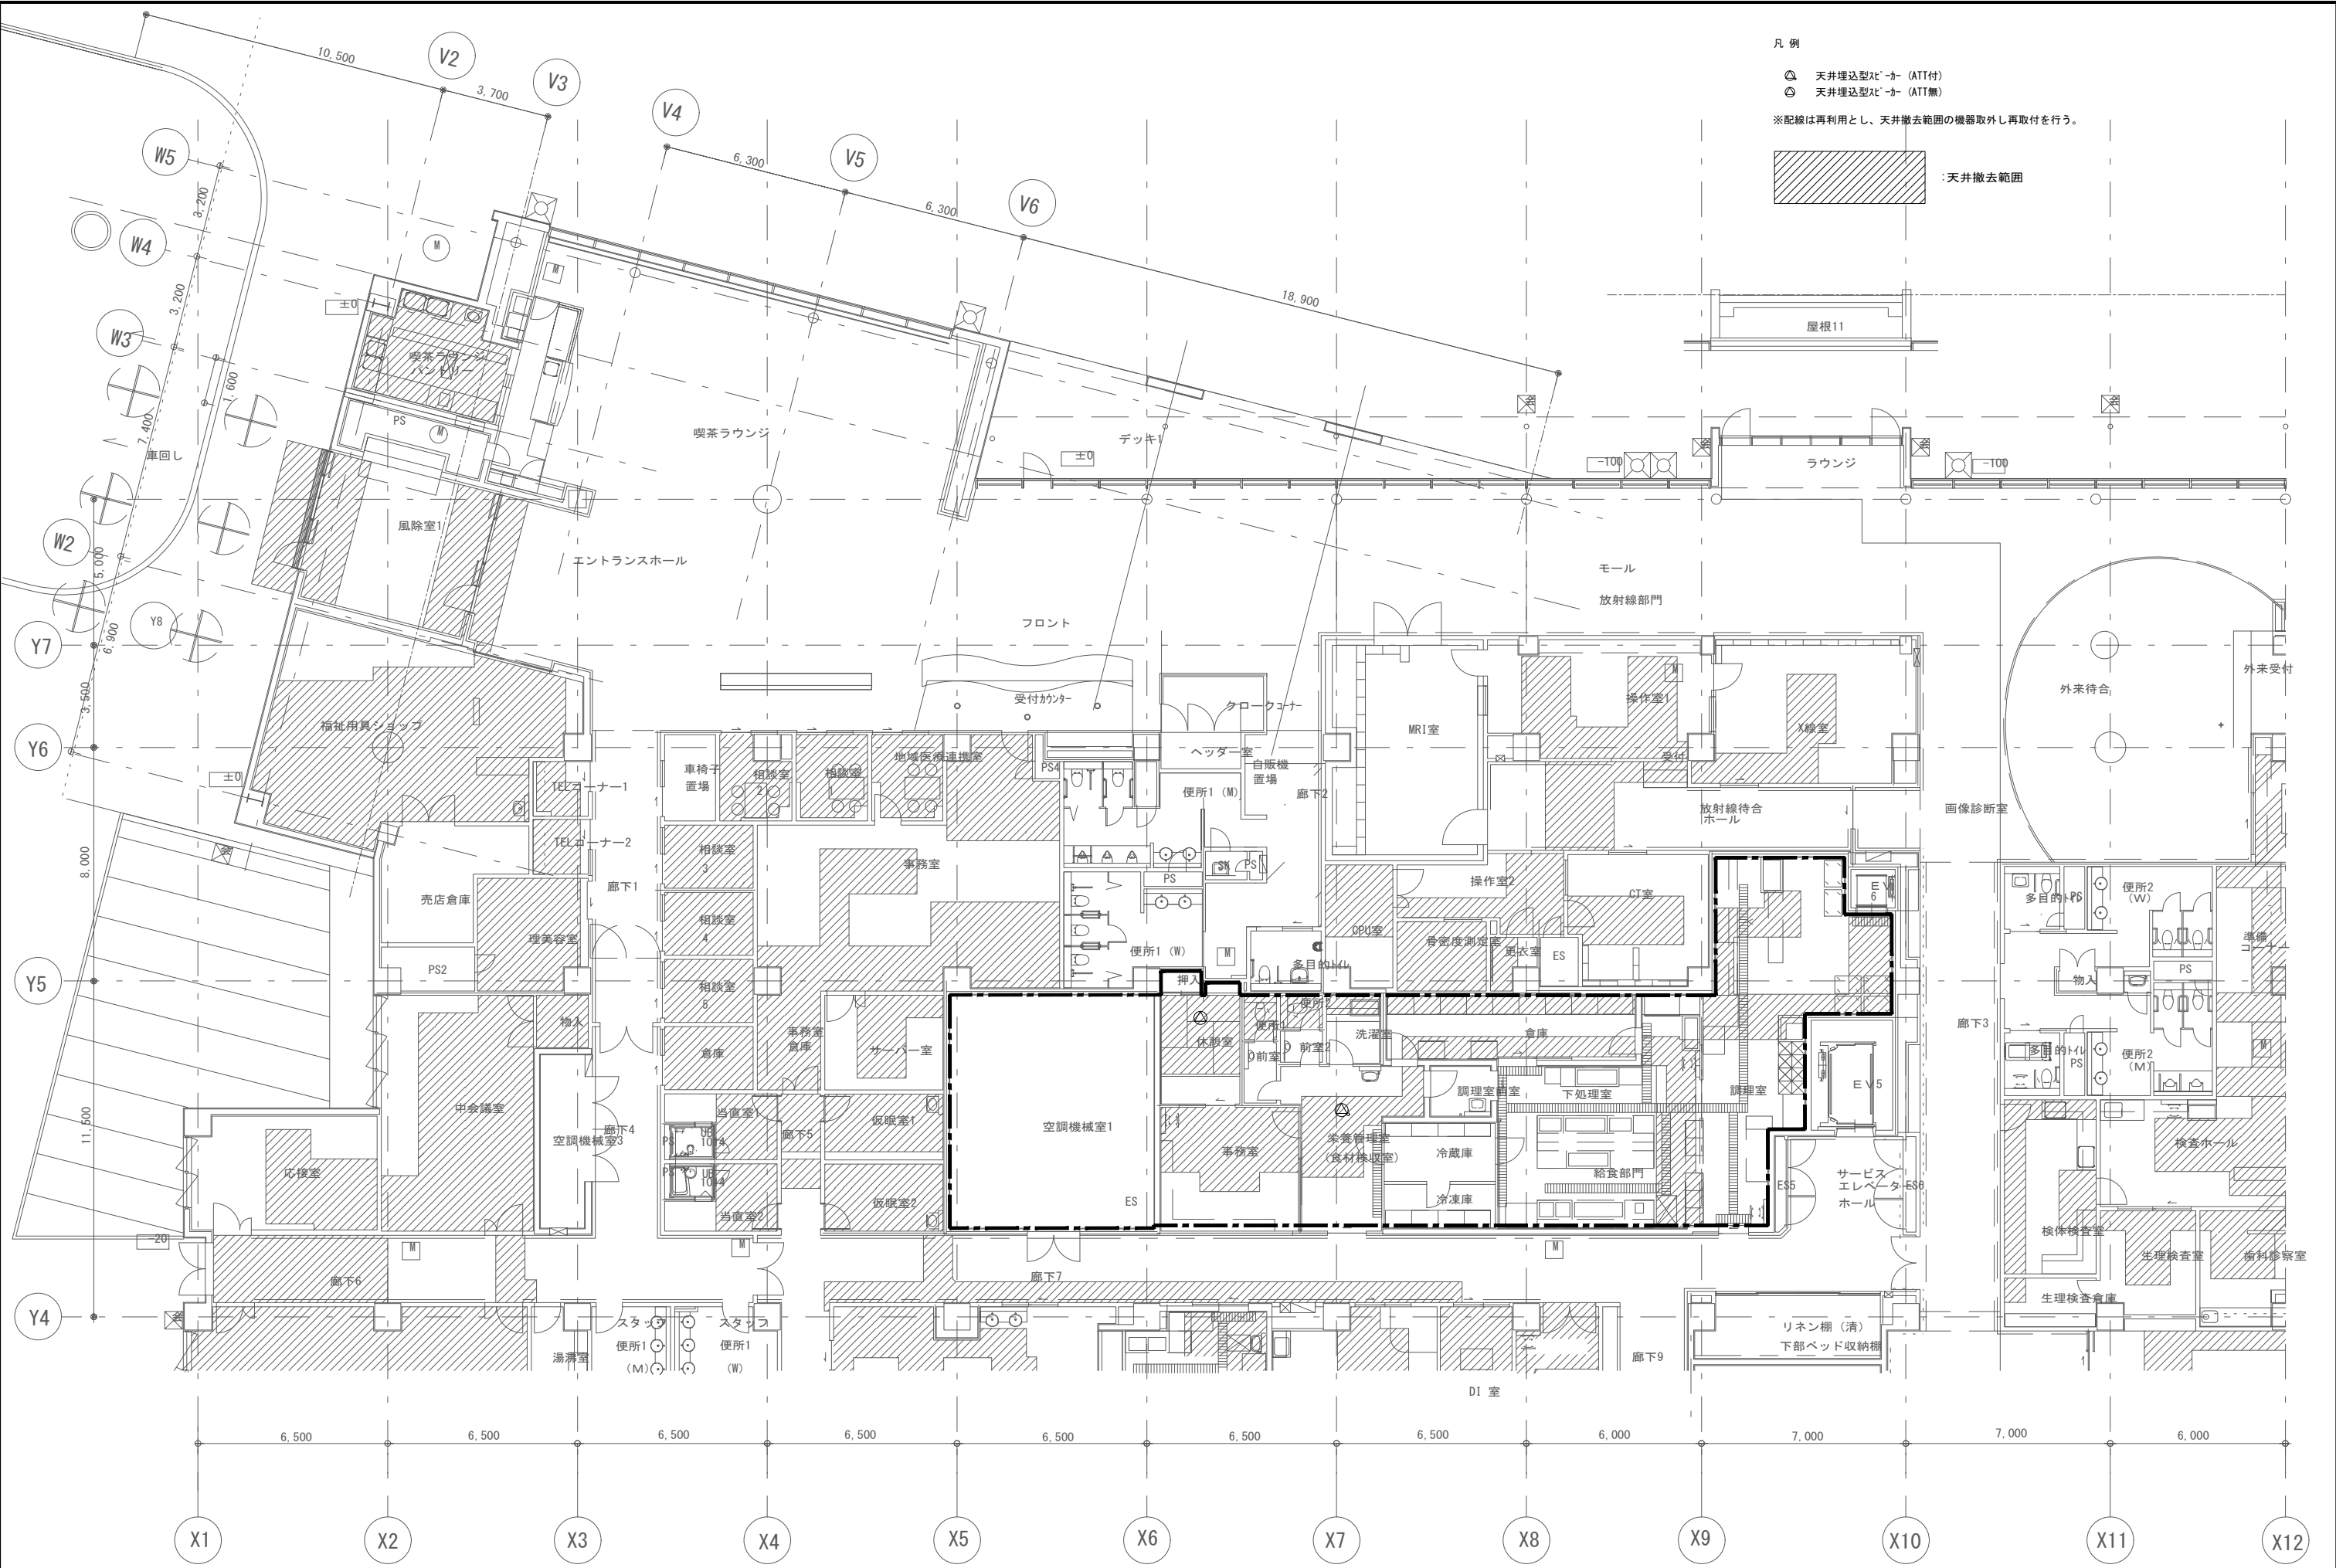

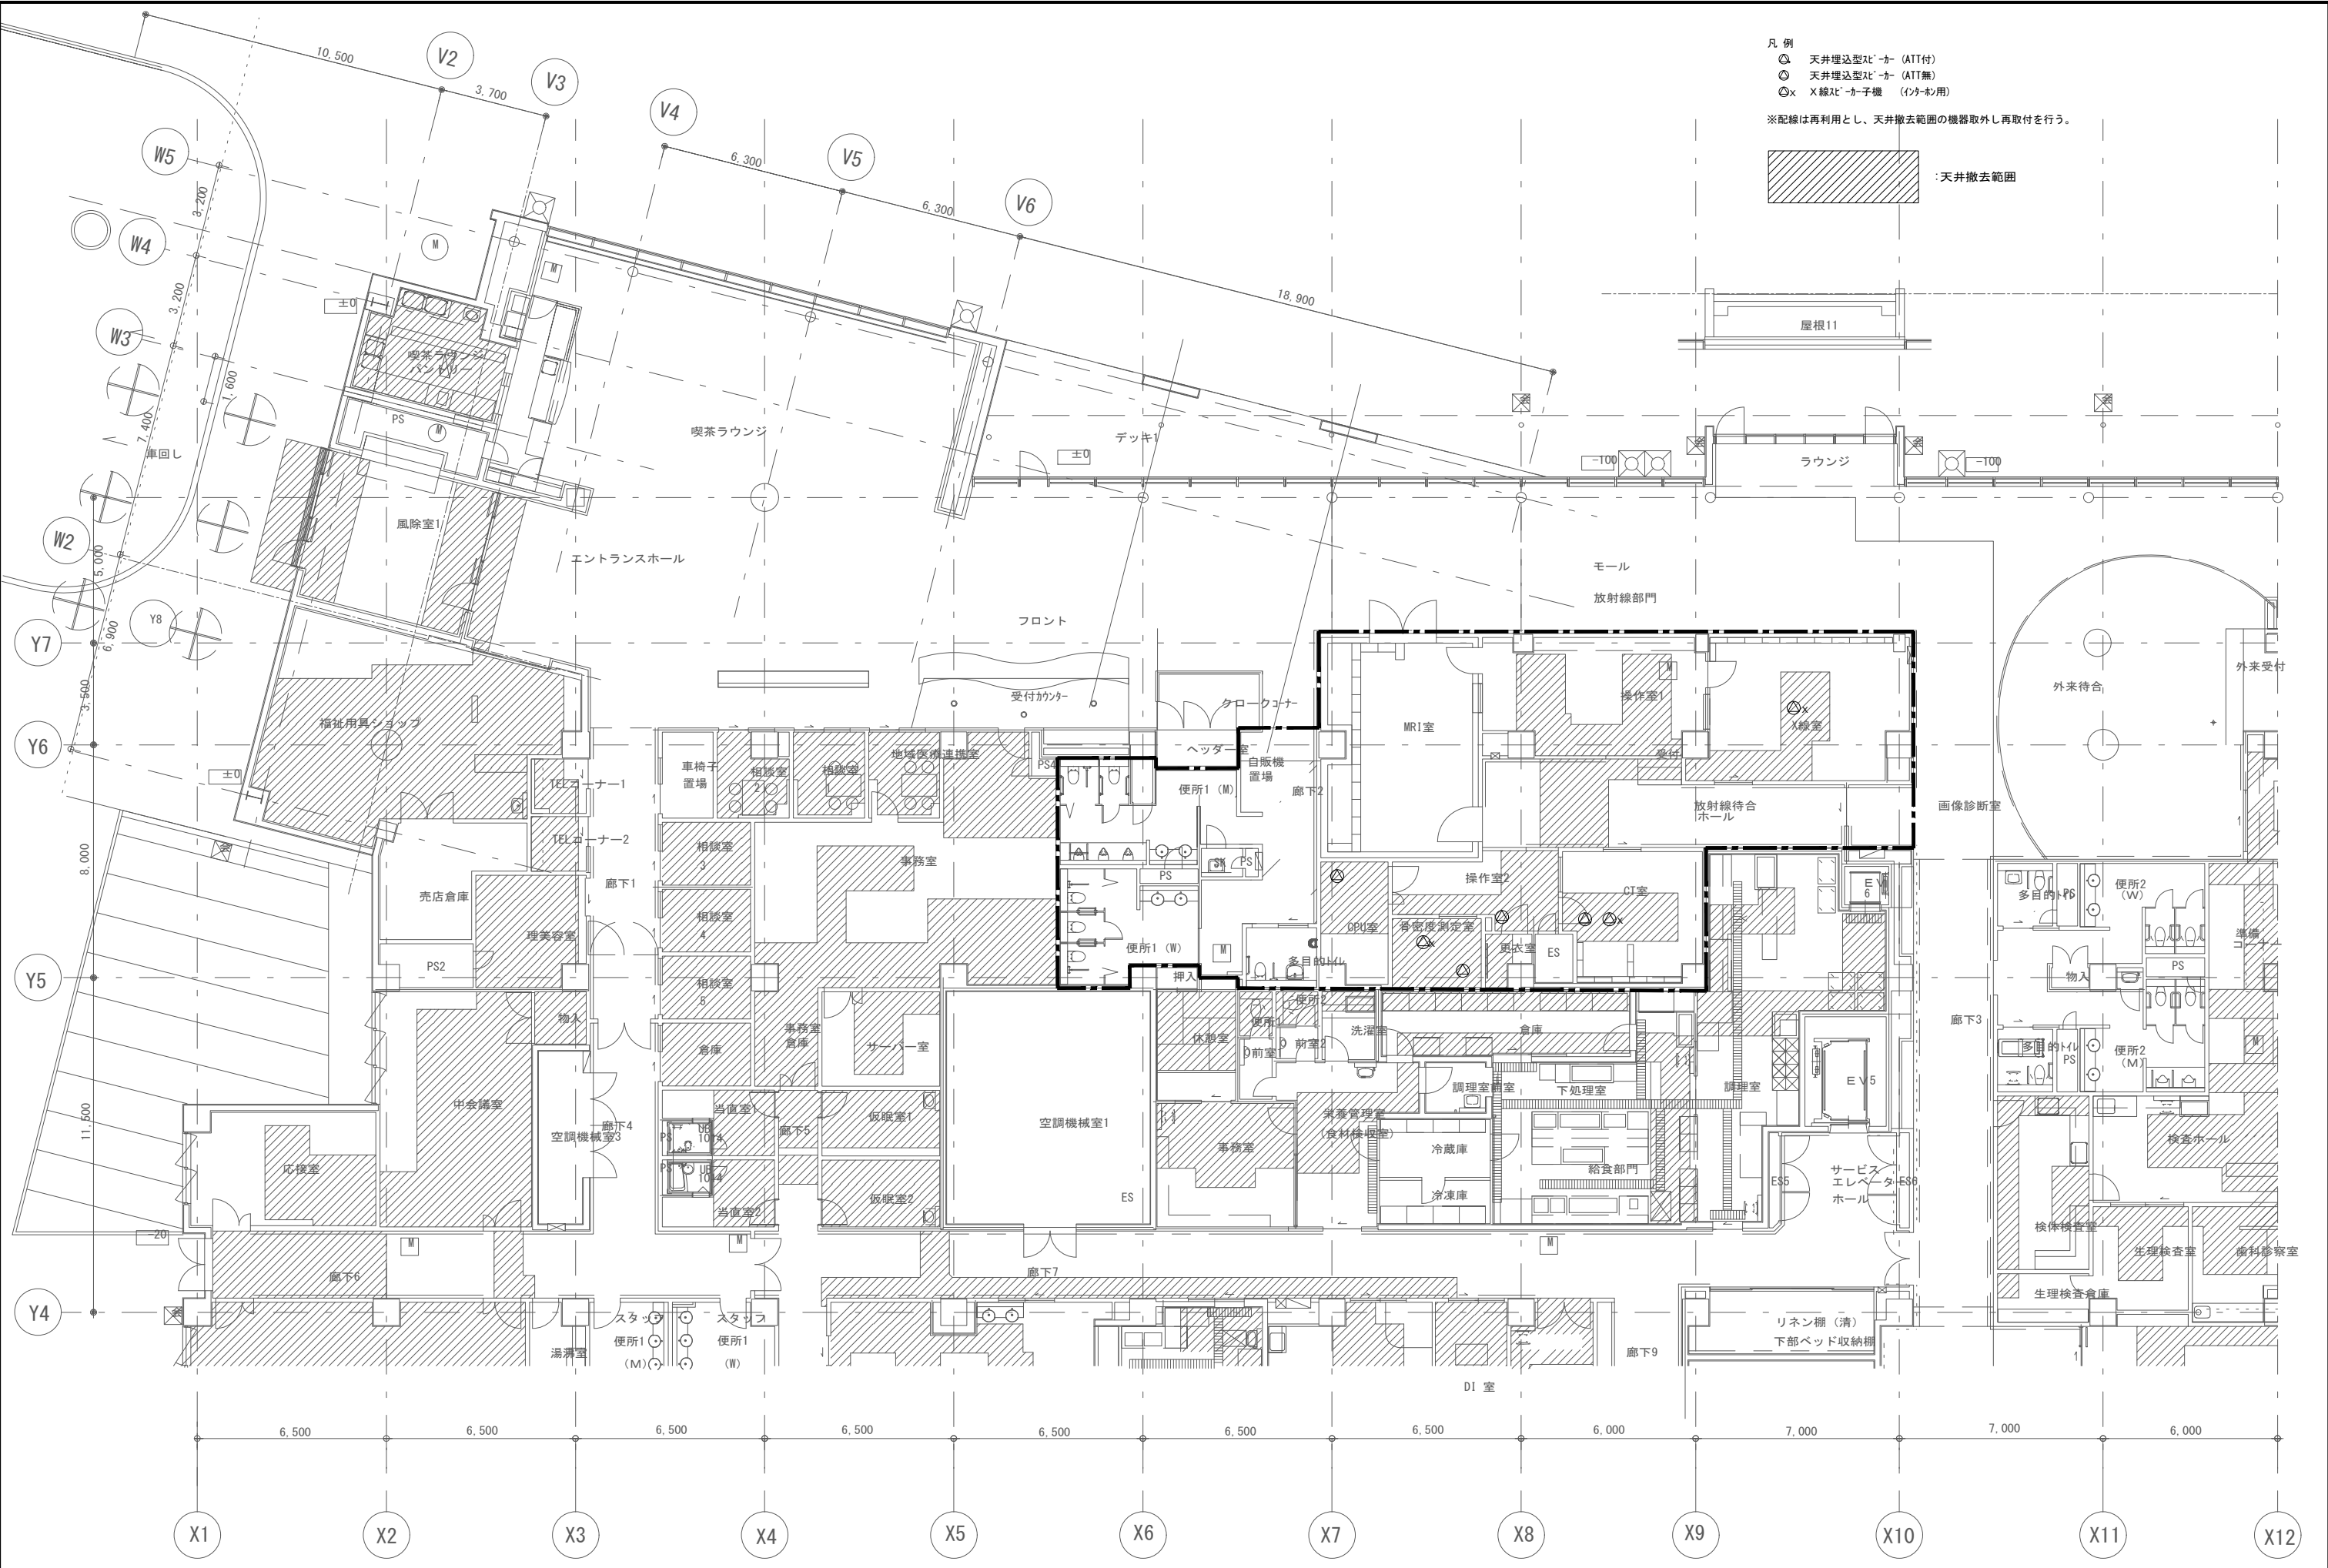

凡 例  
○ 天井埋込型ｽﾍﾞｰｶｰ (ATT付)  
○ 天井埋込型ｽﾍﾞｰｶｰ (ATT無)  
⊗ 天井付廊下灯  
※配線は再利用とし、天井撤去範囲の機器取外し再取付を行う。

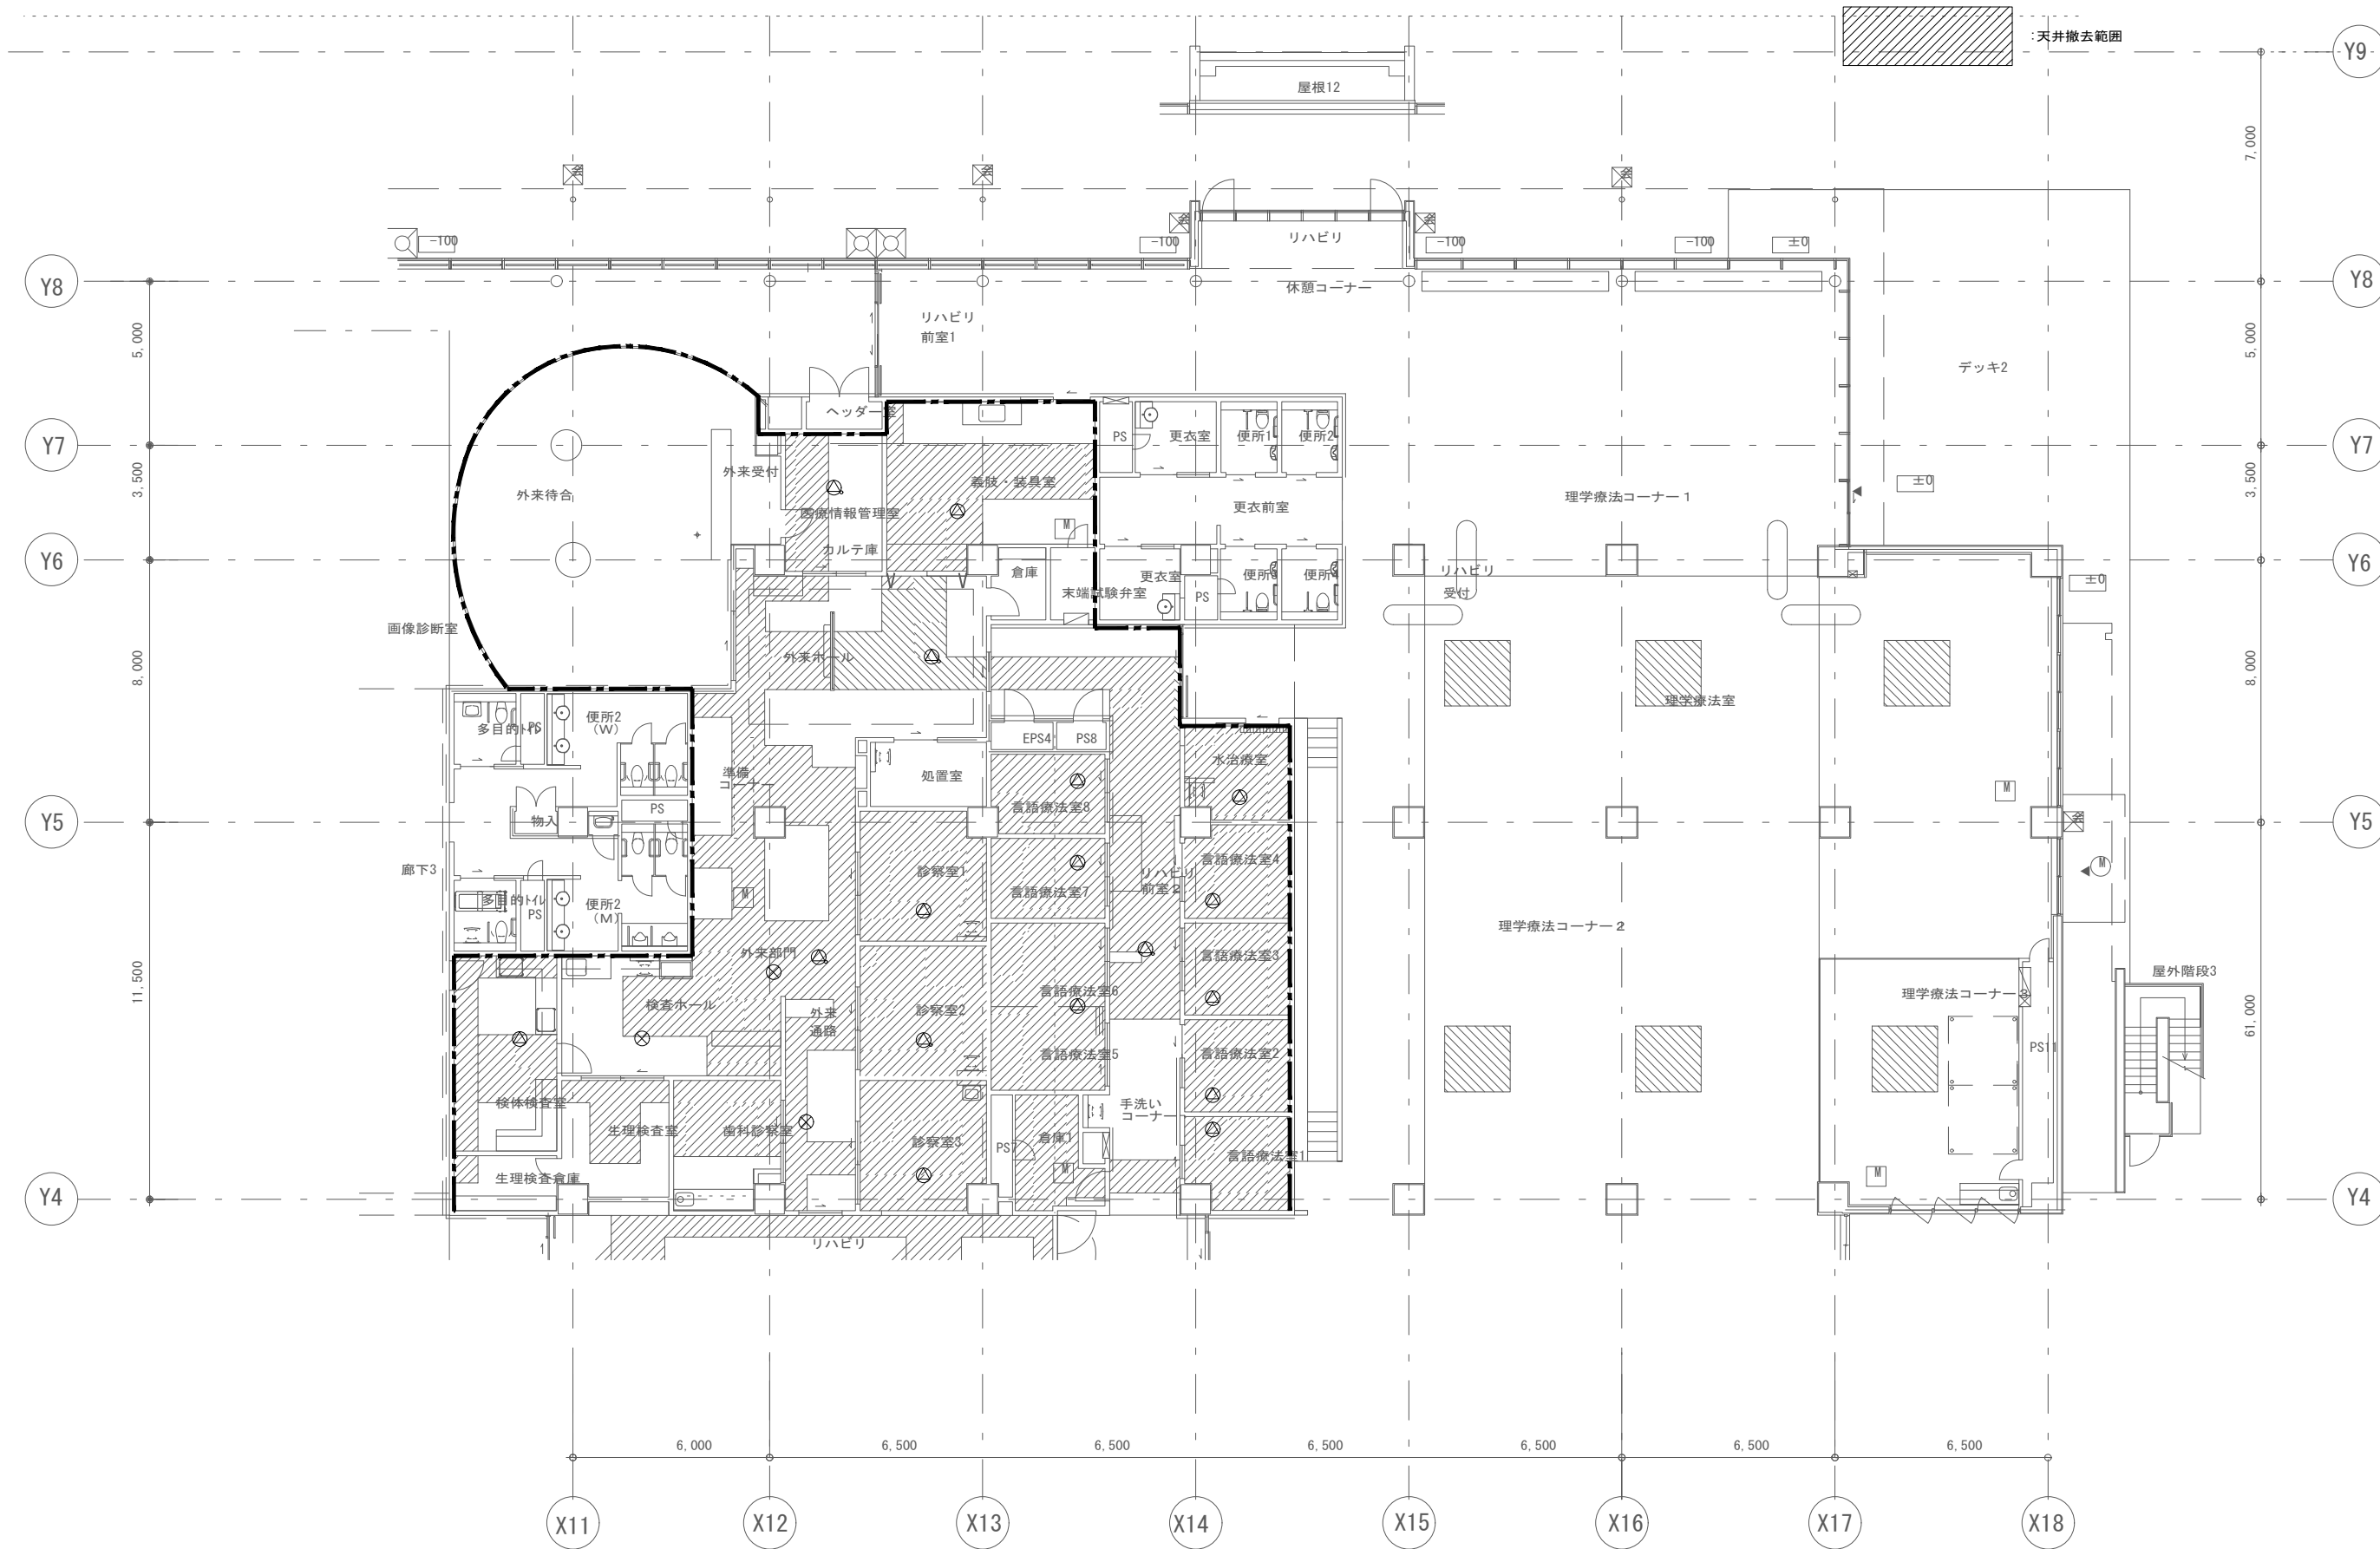

凡 例

⊙ 天井埋込型エアコン (ATT付)

⊖ 天井埋込型エアコン (ATT無)

※配線は再利用とし、天井撤去範囲の機器取外し再取付を行う。

：天井撤去範囲




凡 例

- 天井埋込型エアコン (ATT付)
- 天井埋込型エアコン (ATT無)

※配線は再利用とし、天井撤去範囲の機器取外し再取付を行う。


天井撤去範囲



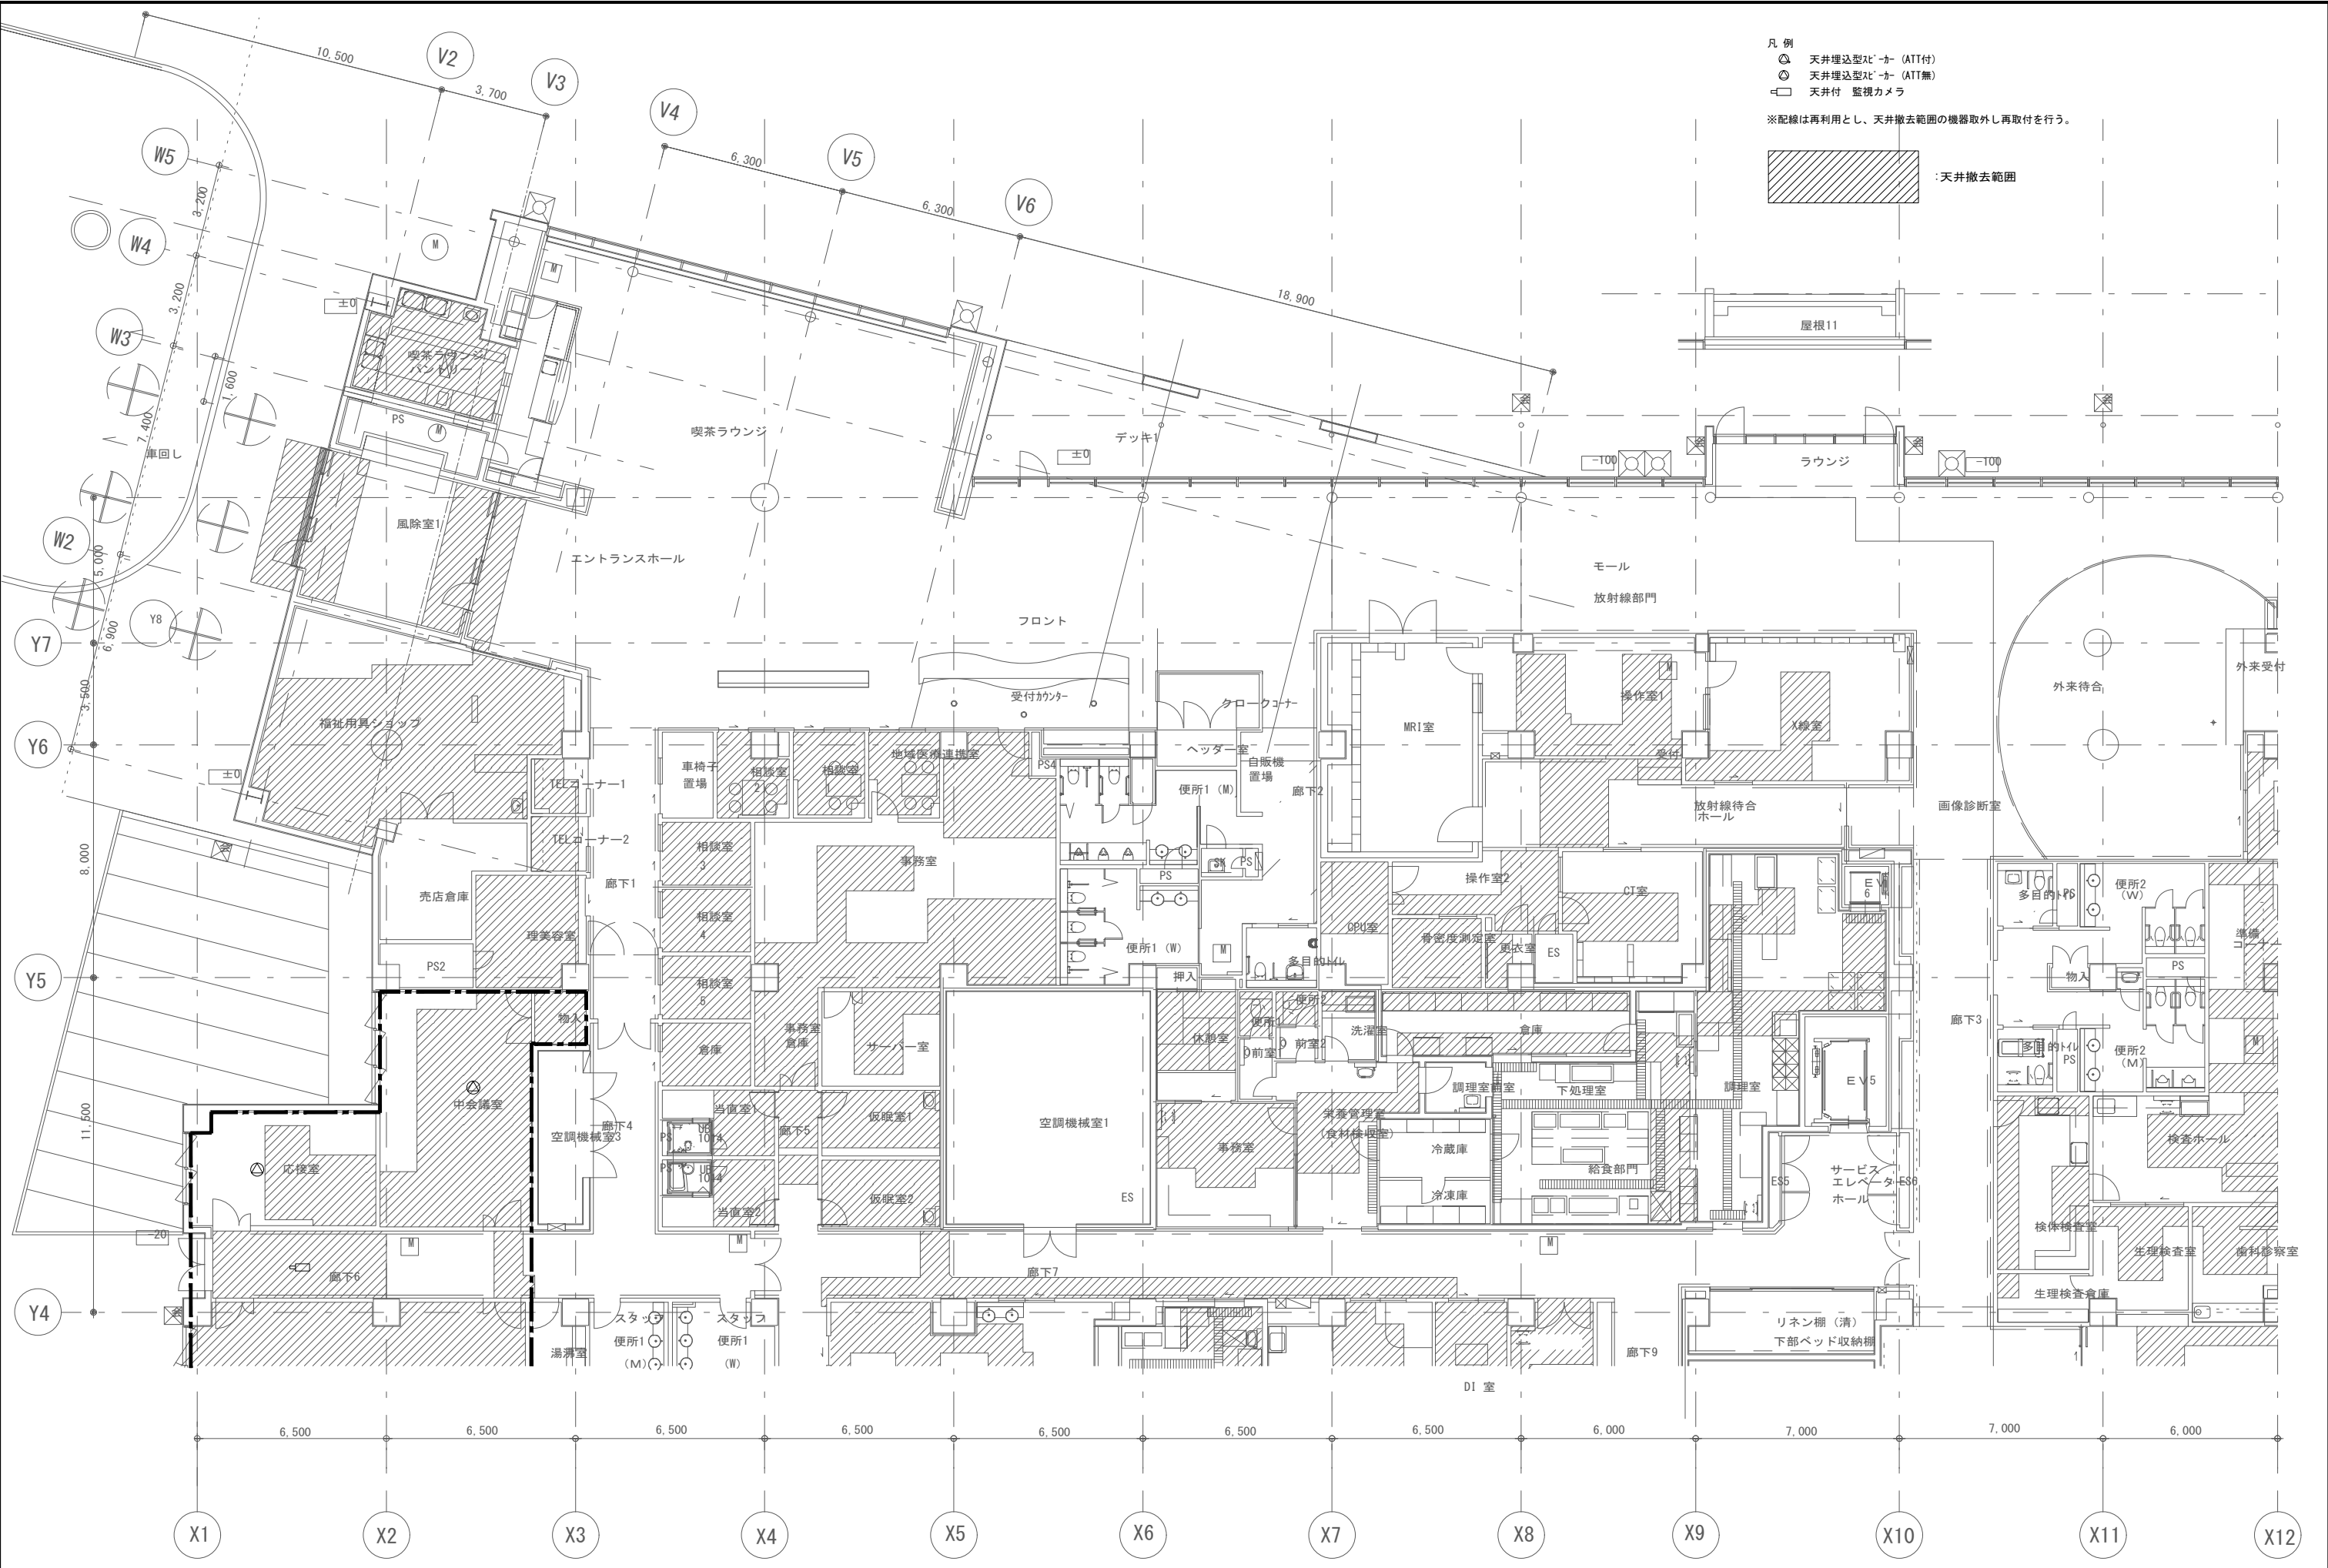



- 凡 例
- 天井埋込型スピーカー (ATT付)
  - 天井埋込型スピーカー (ATT無)
  - 天井埋込型スピーカー (D-加放送用)
  - 天井スピーカー (D-加放送用)
  - 天井付 監視カメラ (ドーム型)
  - ビデオモニター

※配線は再利用とし、天井撤去範囲の機器取外し再取付を行う。

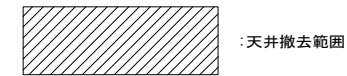

天井撤去範囲

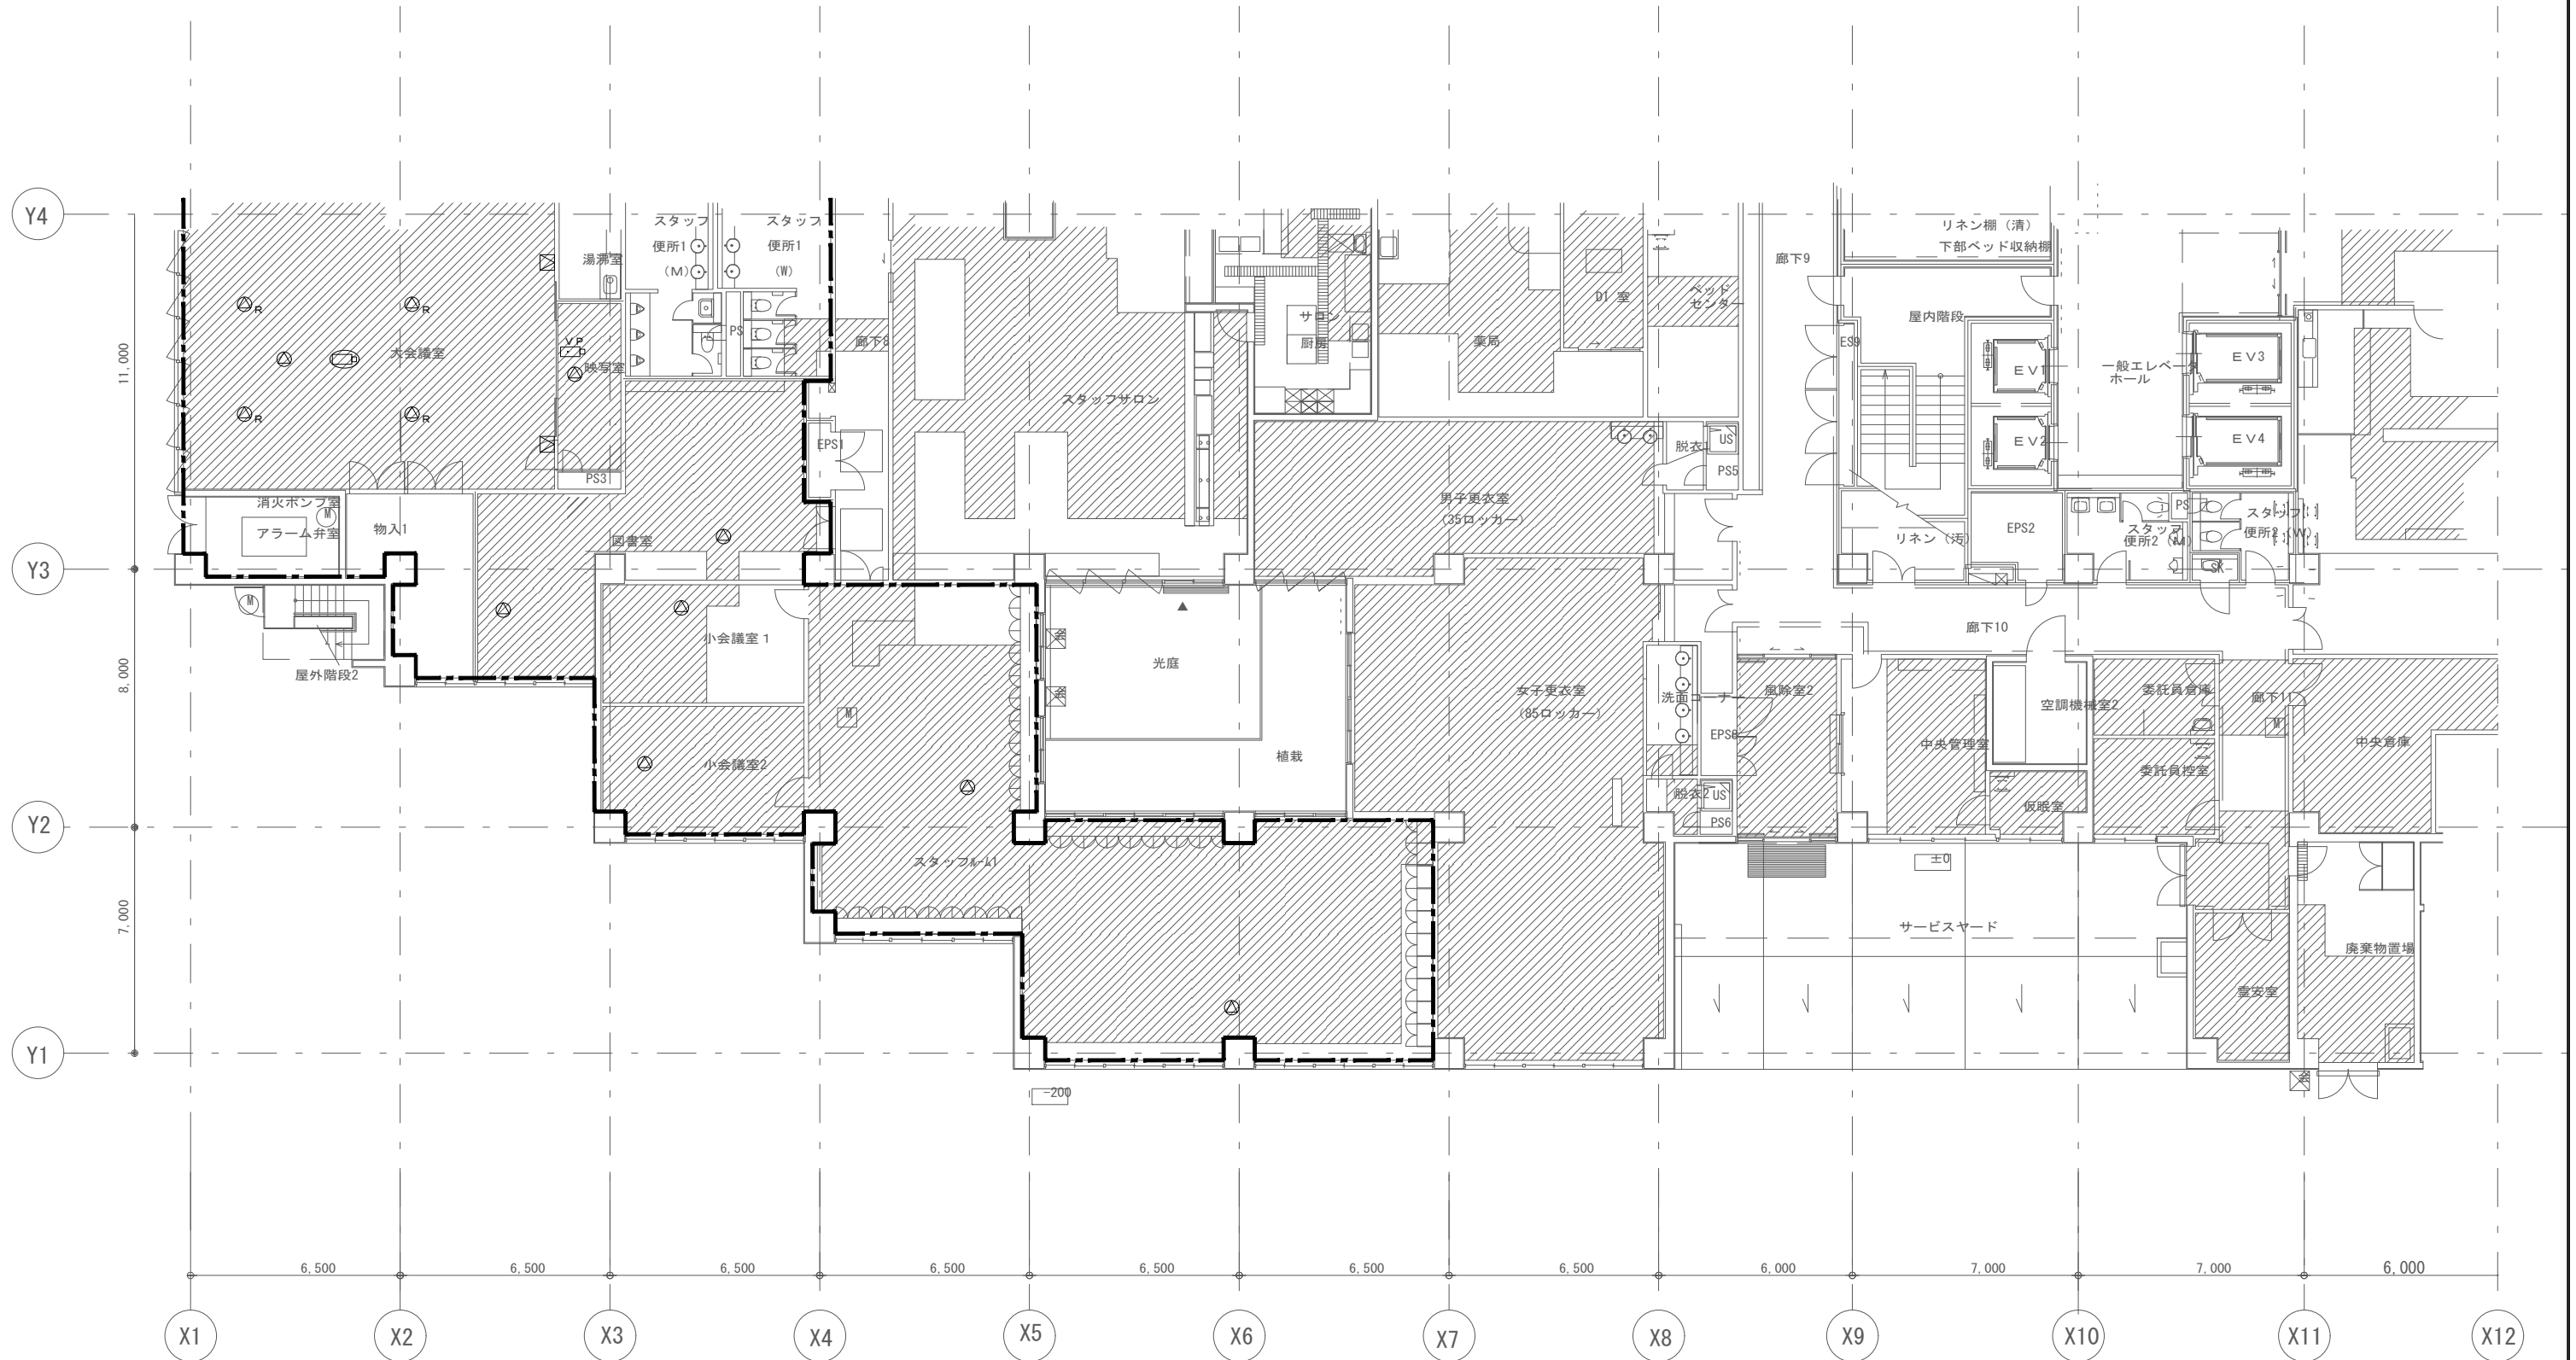

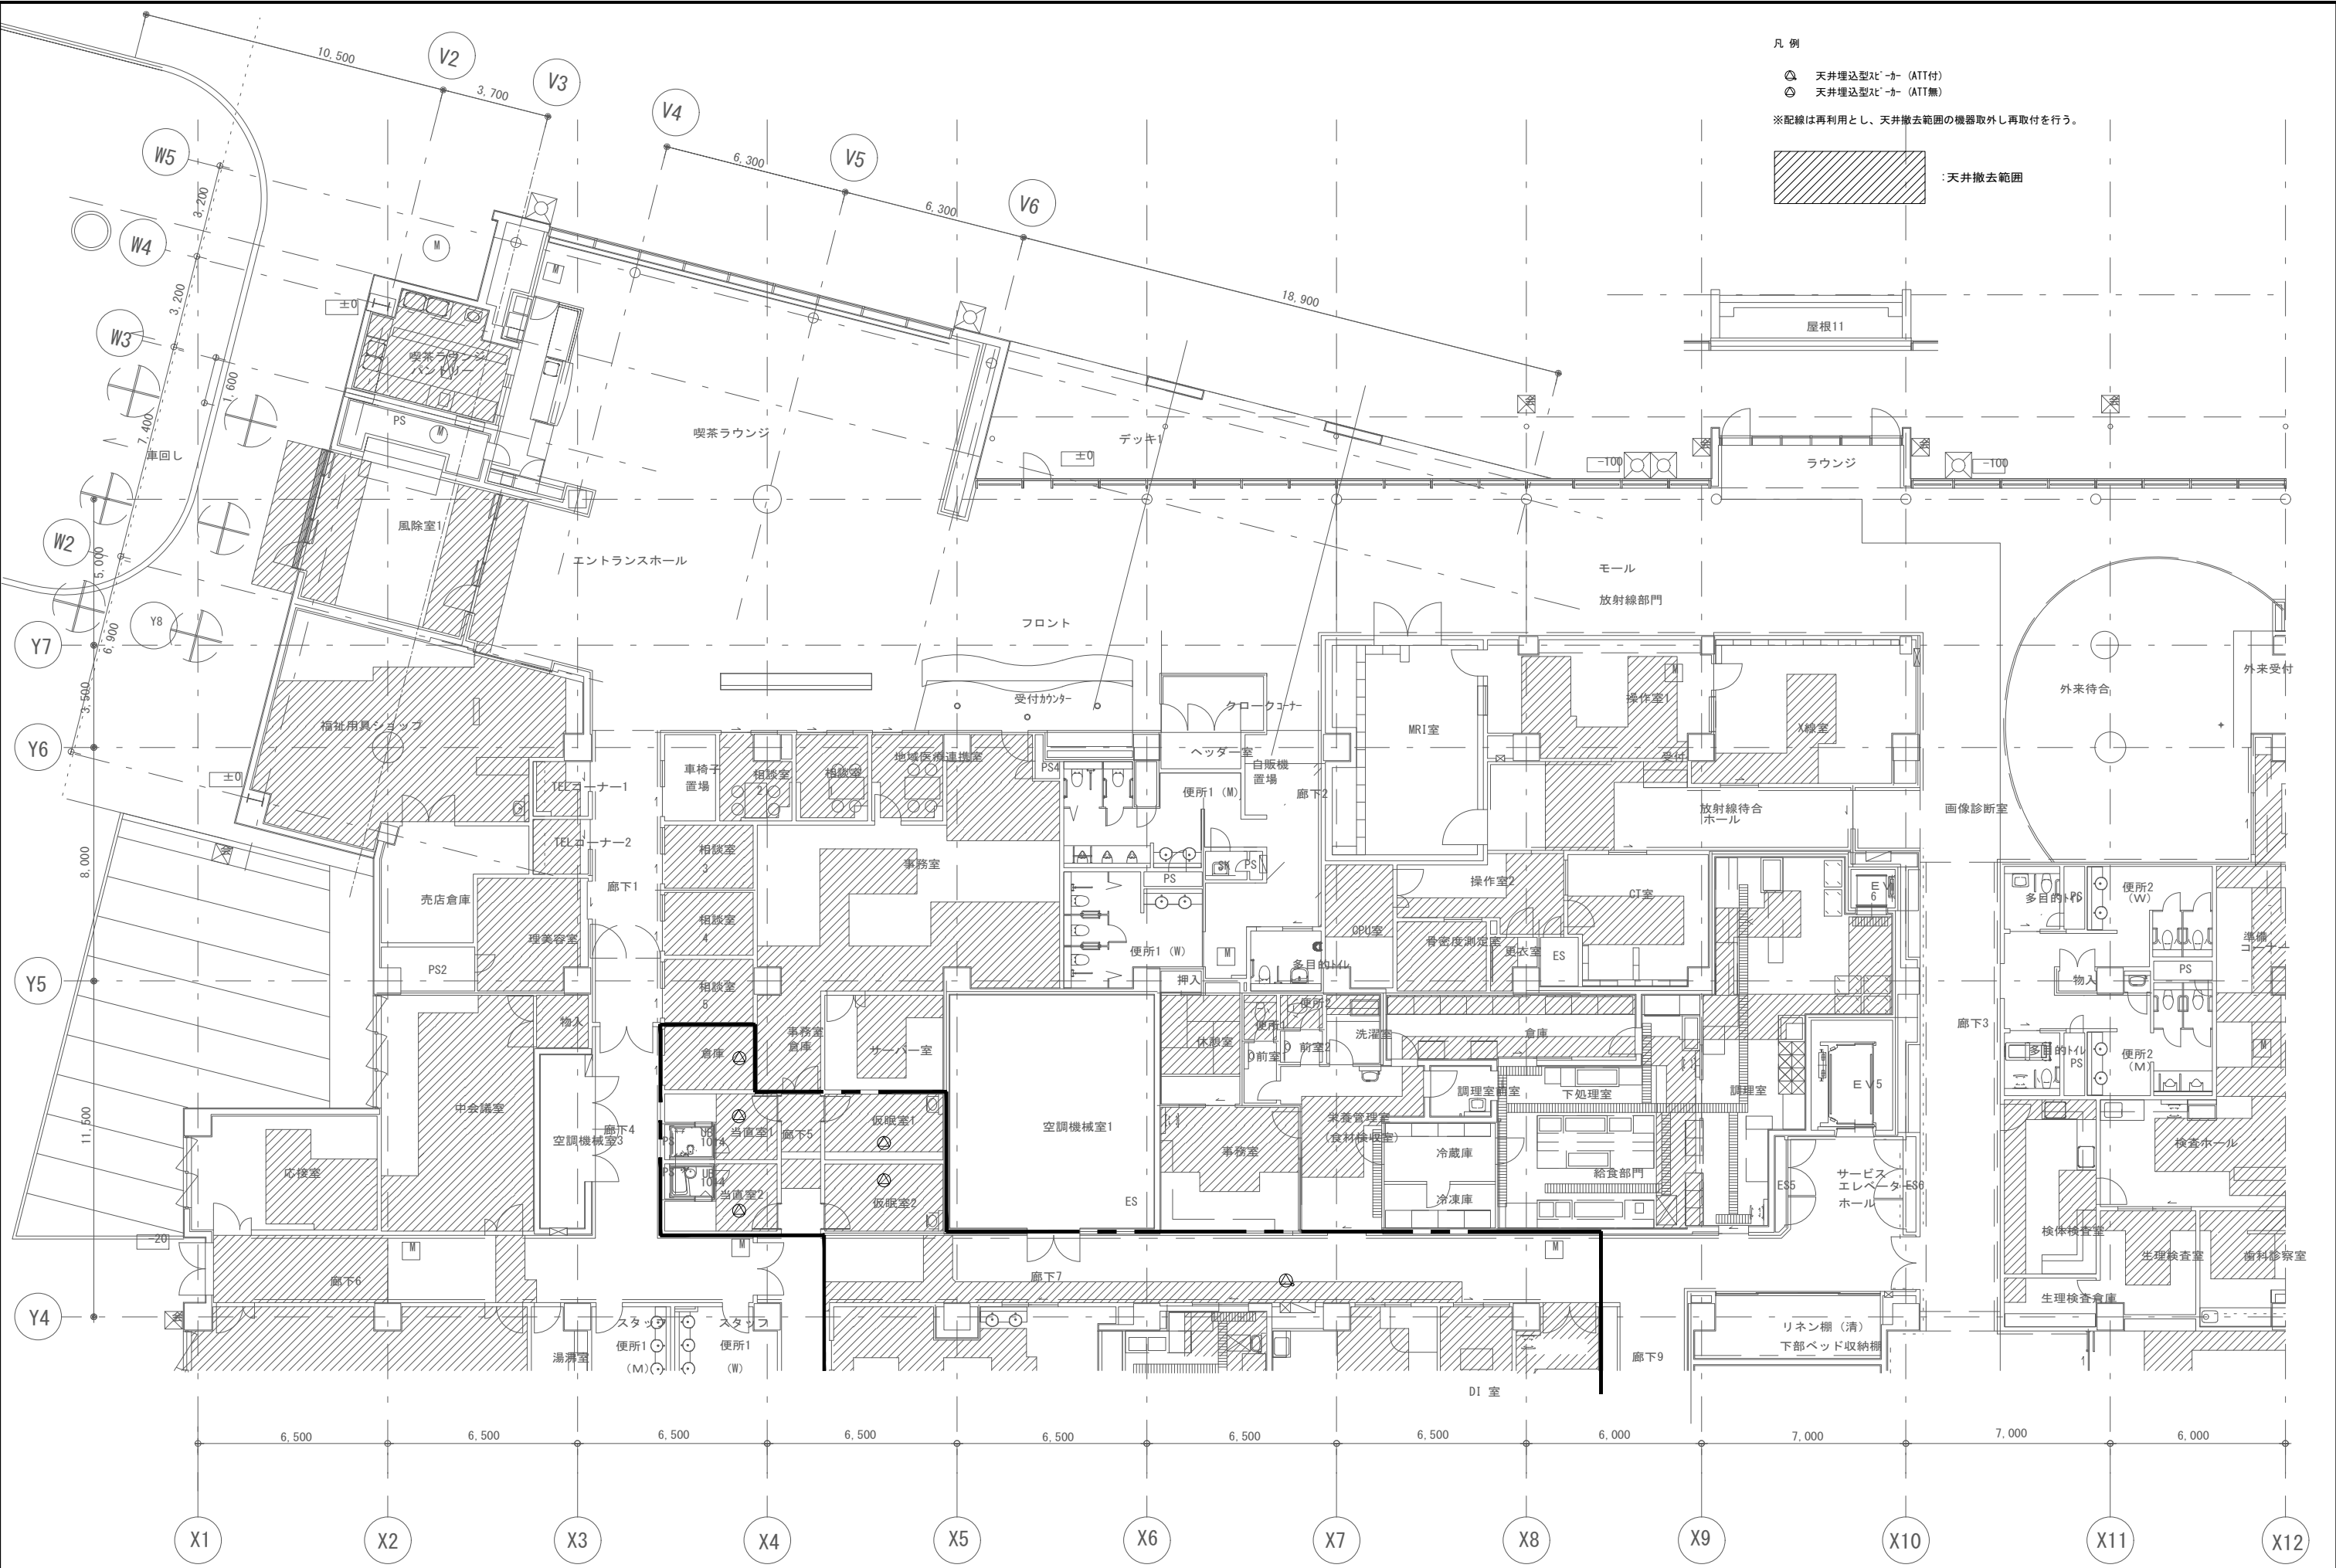


凡 例

- 天井埋込型ヒーター (ATT付)
- 天井埋込型ヒーター (ATT無)
- 天井付 監視カメラ


※配線は再利用とし、天井撤去範囲の機器取外し再取付を行う。

天井撤去範囲



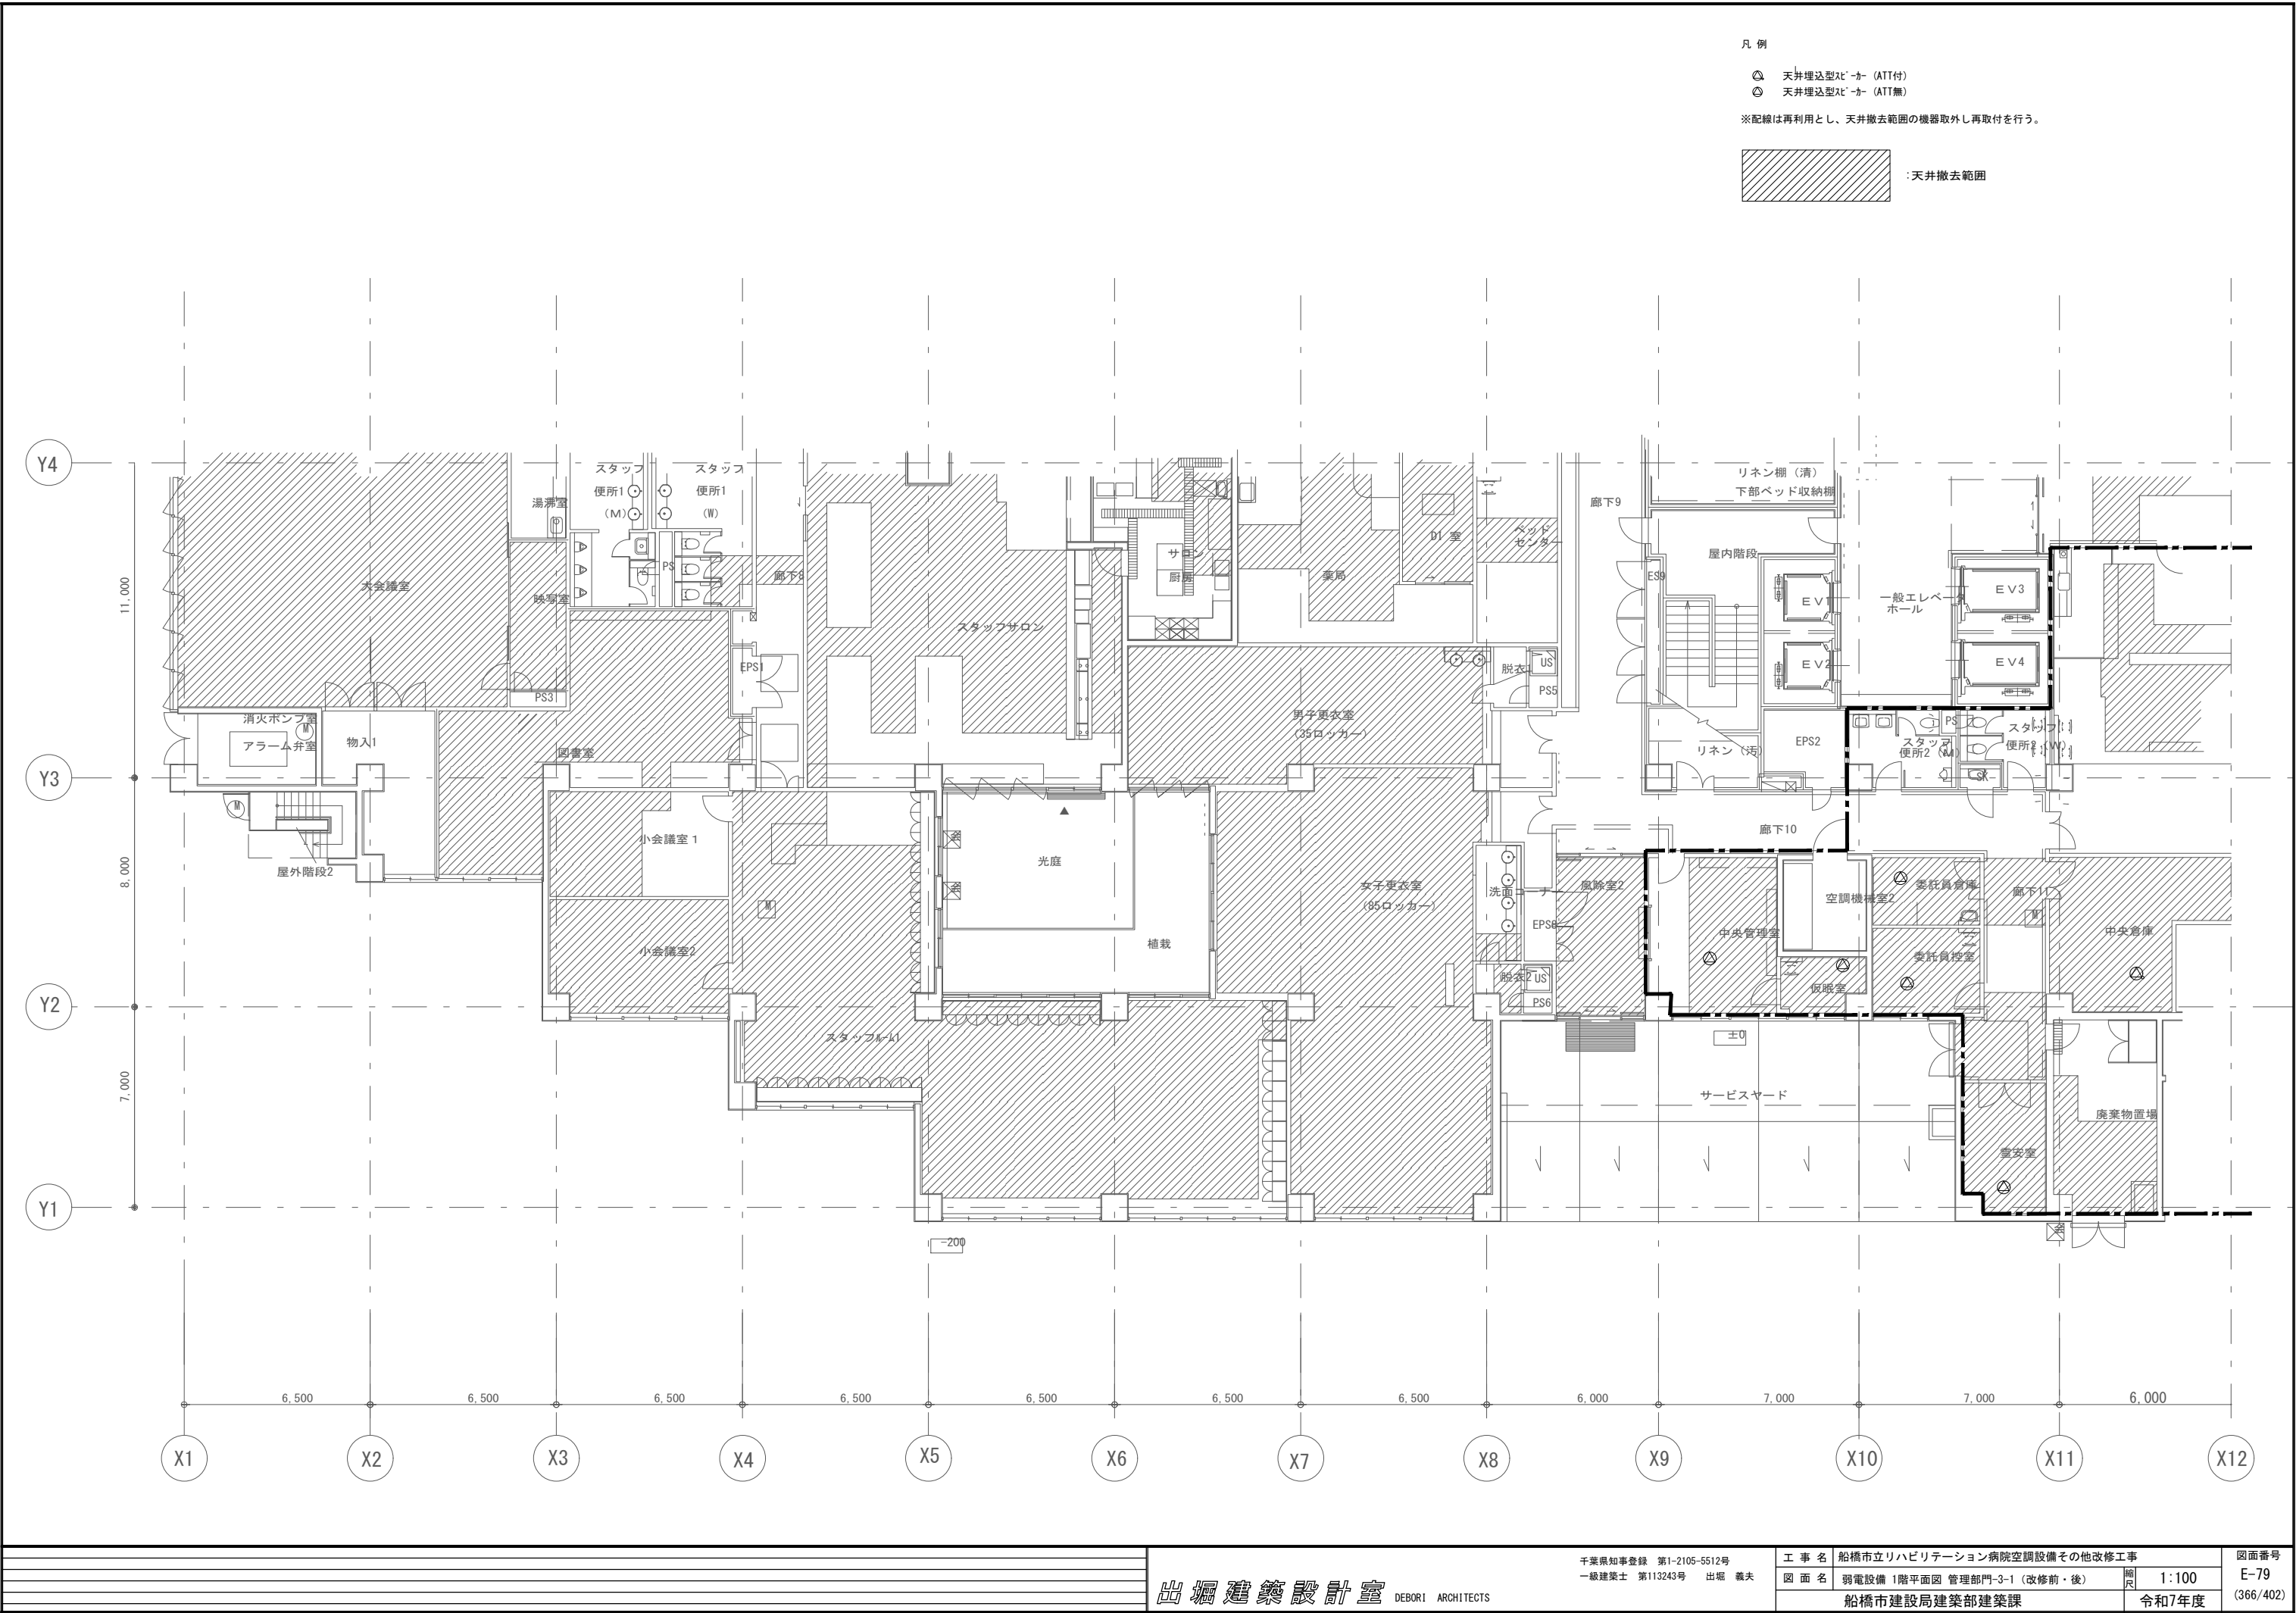




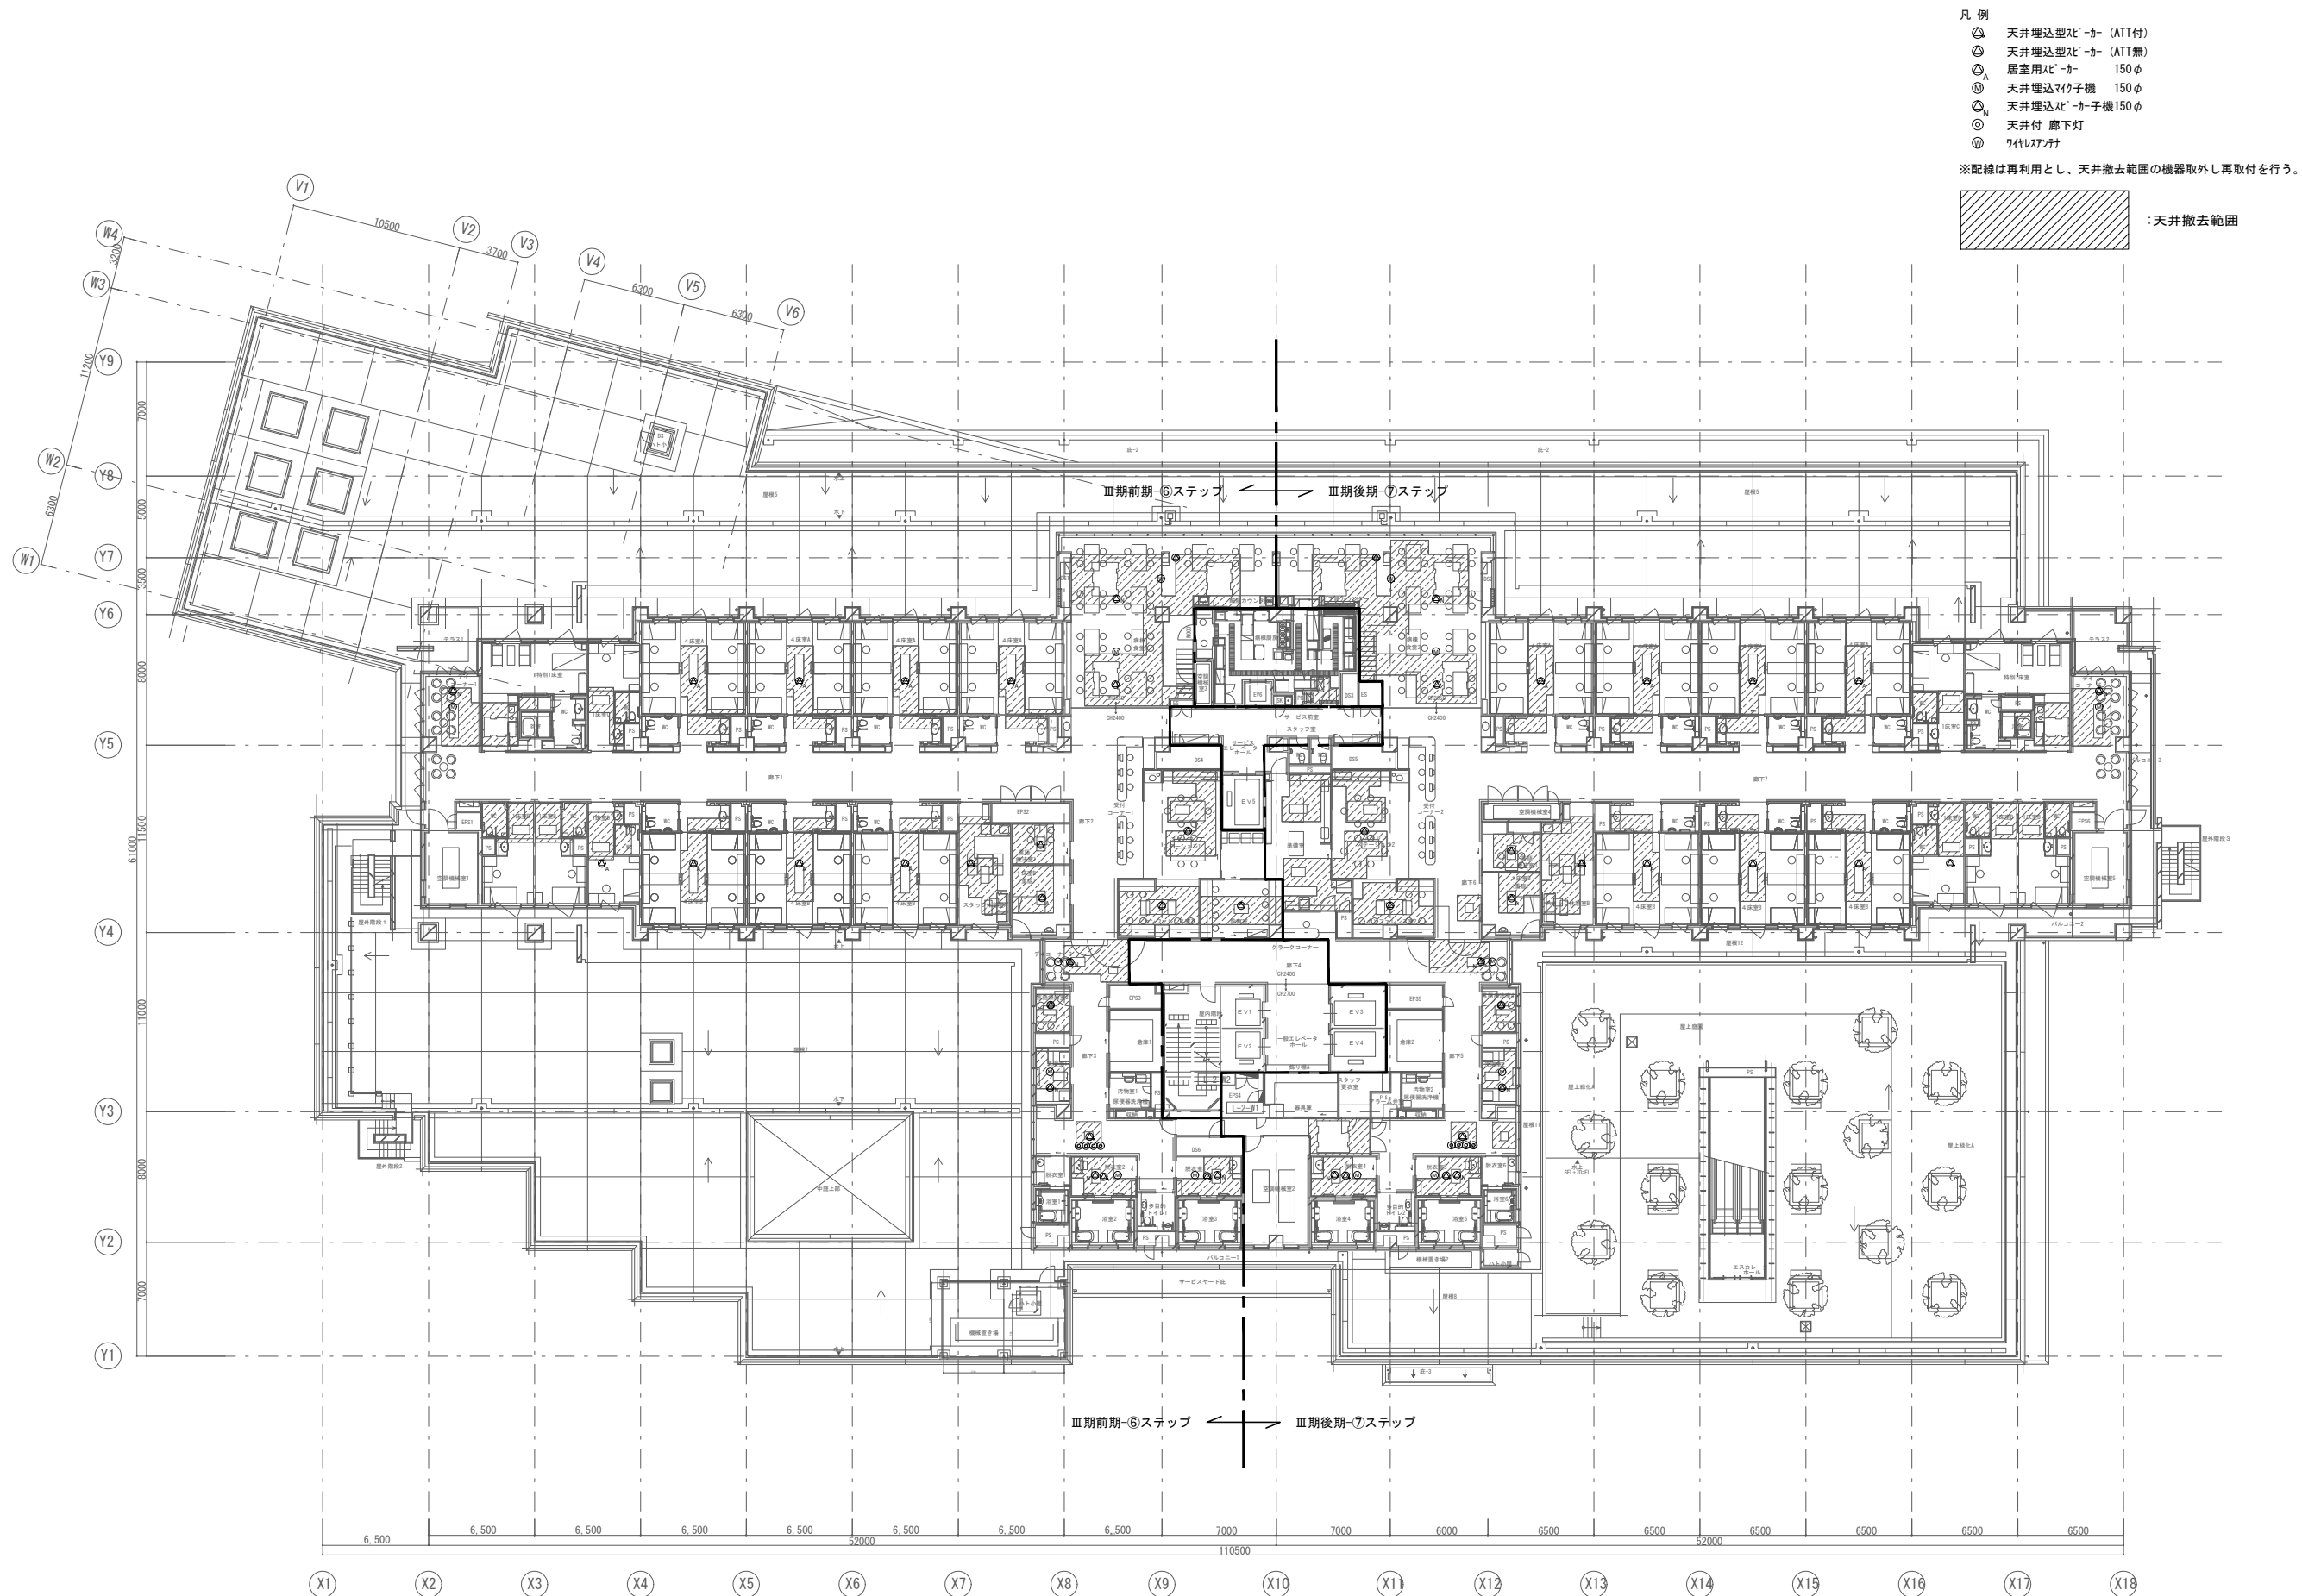



- 凡 例
- 天井埋込型LED-カ- (ATT付)
  - 天井埋込型LED-カ- (ATT無)
  - 居室用LED-カ- 150φ
  - 天井埋込マイ子機 150φ
  - 天井埋込LED-カ-子機150φ
  - 天井付 廊下灯
  - ワイヤレス灯
- ※配線は再利用とし、天井撤去範囲の機器取外し再取付を行う。


天井撤去範囲

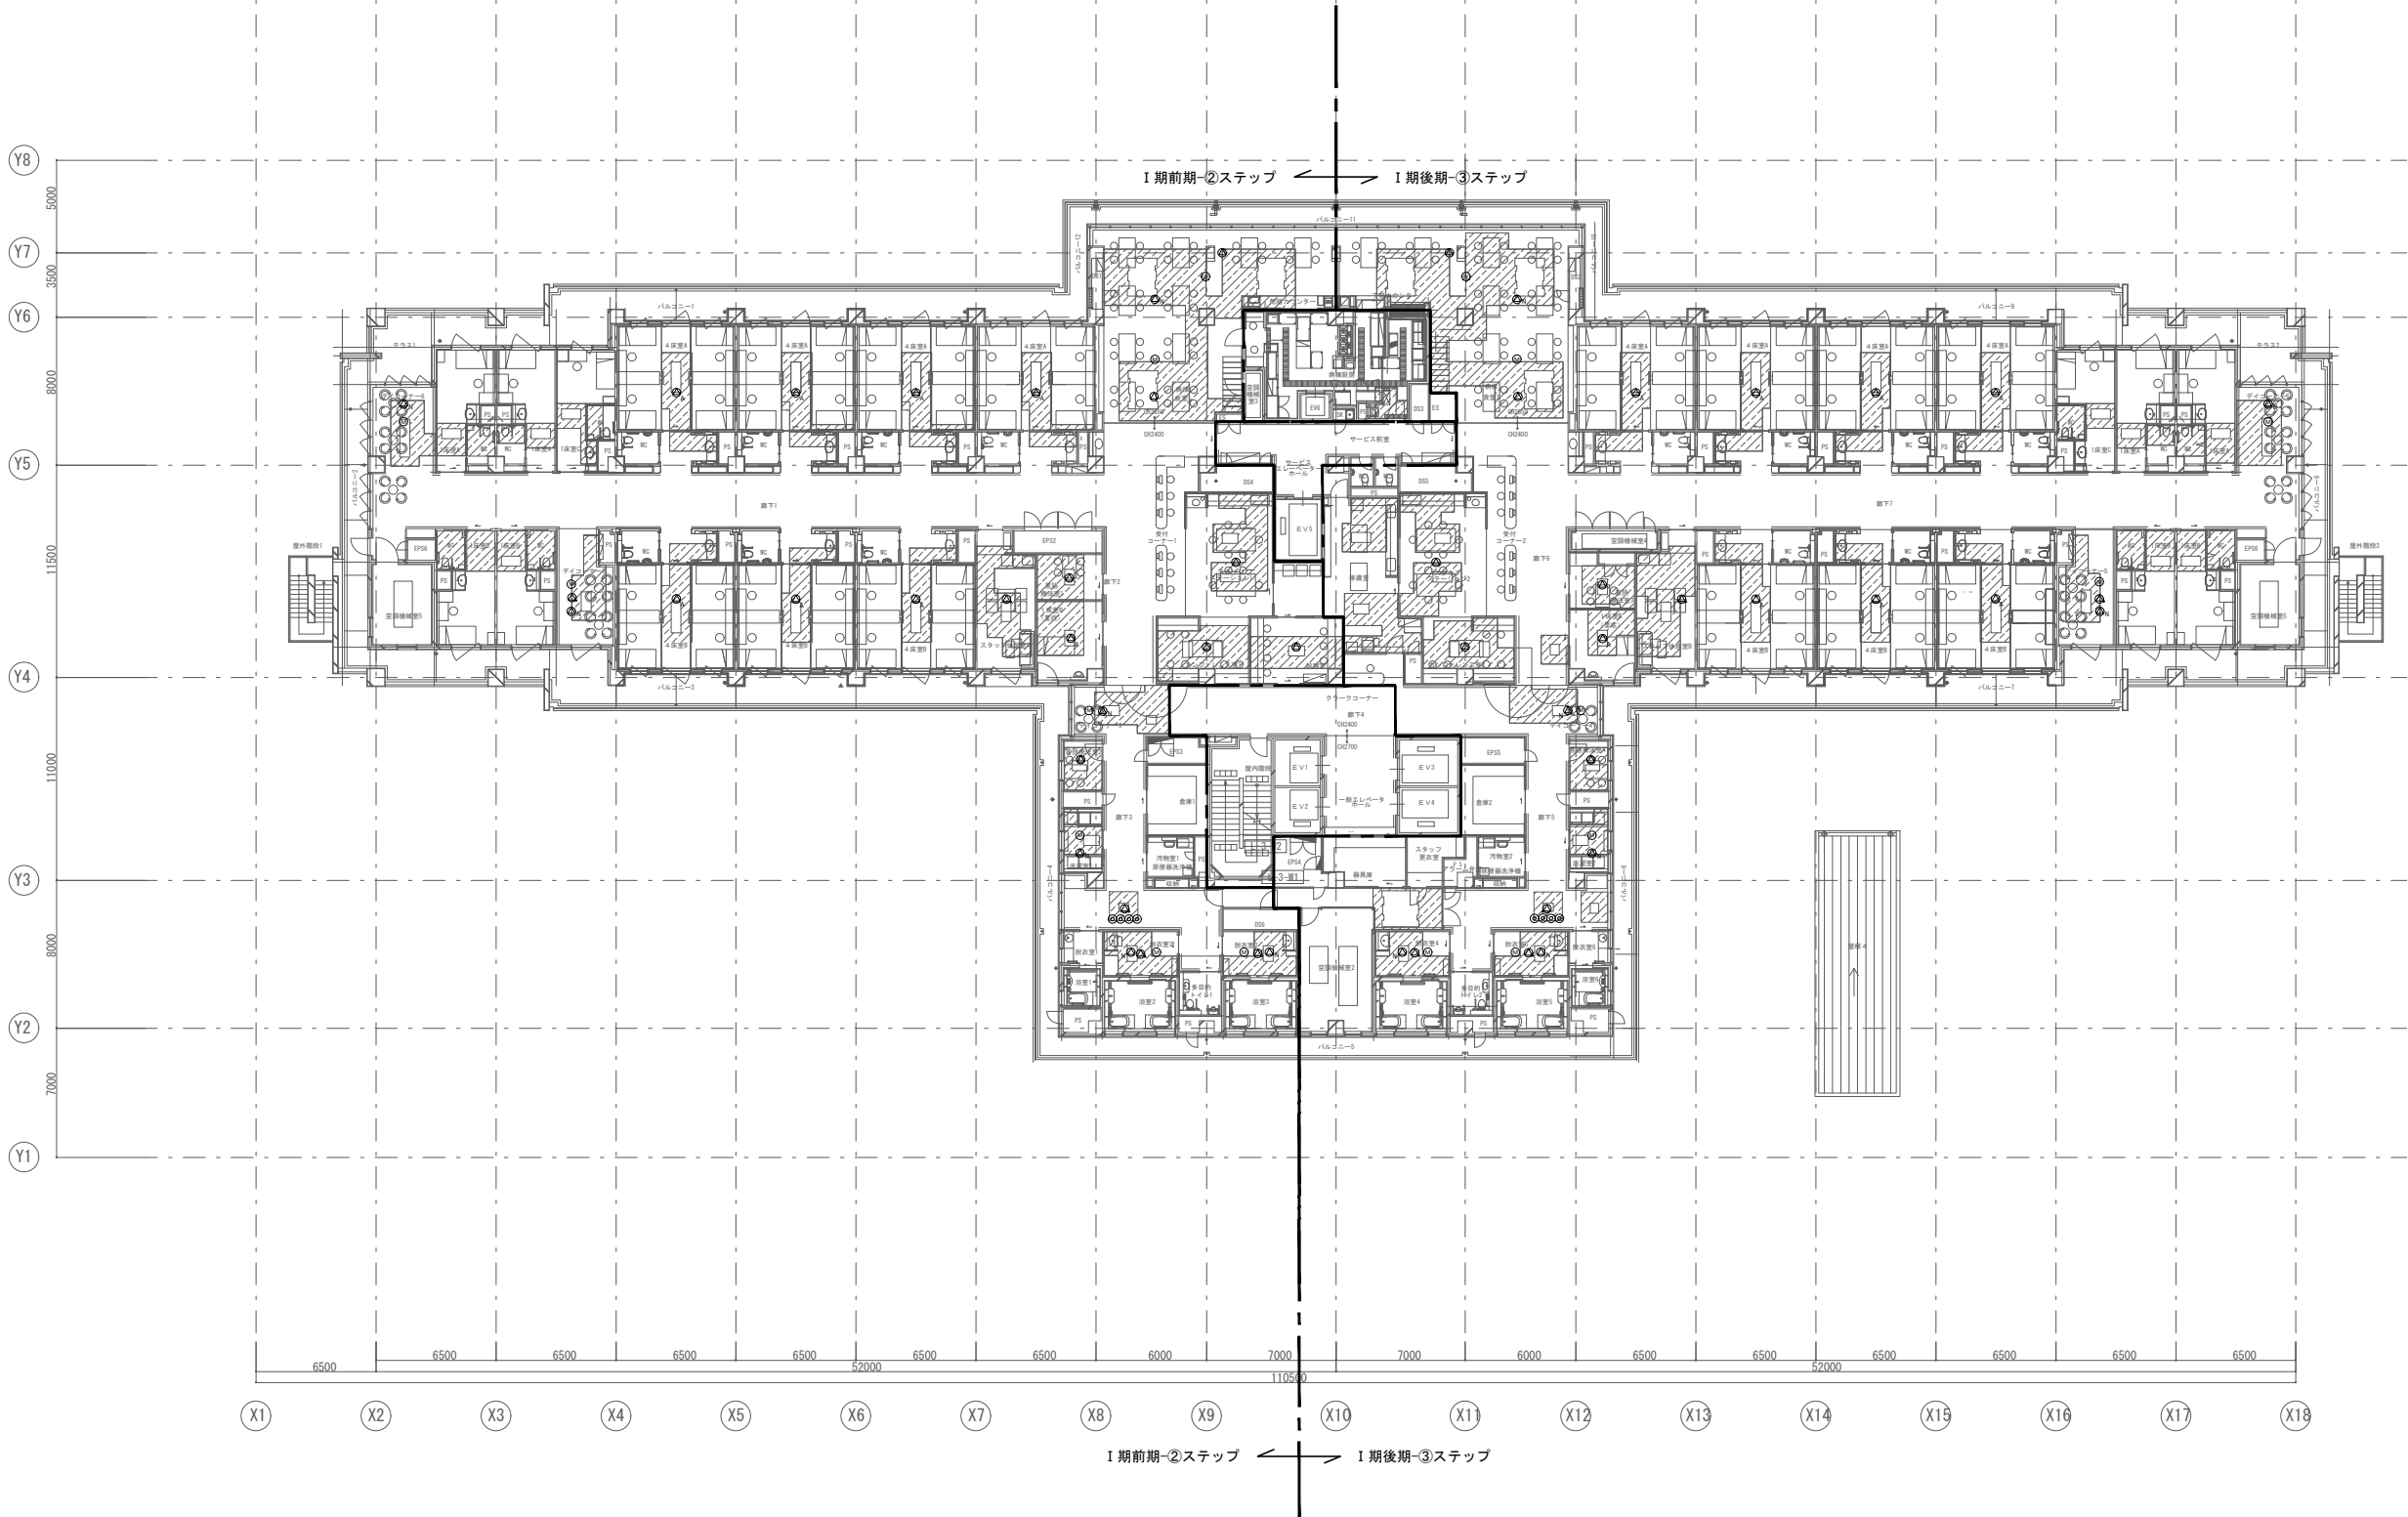


凡 例  
Ⓐ 天井埋込型LED照明 (ATT付)  
Ⓑ 天井埋込型LED照明 (ATT無)  
Ⓒ 居室用LED照明 150φ  
Ⓓ 天井埋込マイク子機 150φ  
Ⓔ 天井埋込LED照明子機150φ  
⓪ 天井付 廊下灯  
⓫ ワイヤレス付  
※配線は再利用とし、天井撤去範囲の機器取外し再取付を行う。

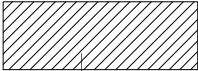
 :天井撤去範囲

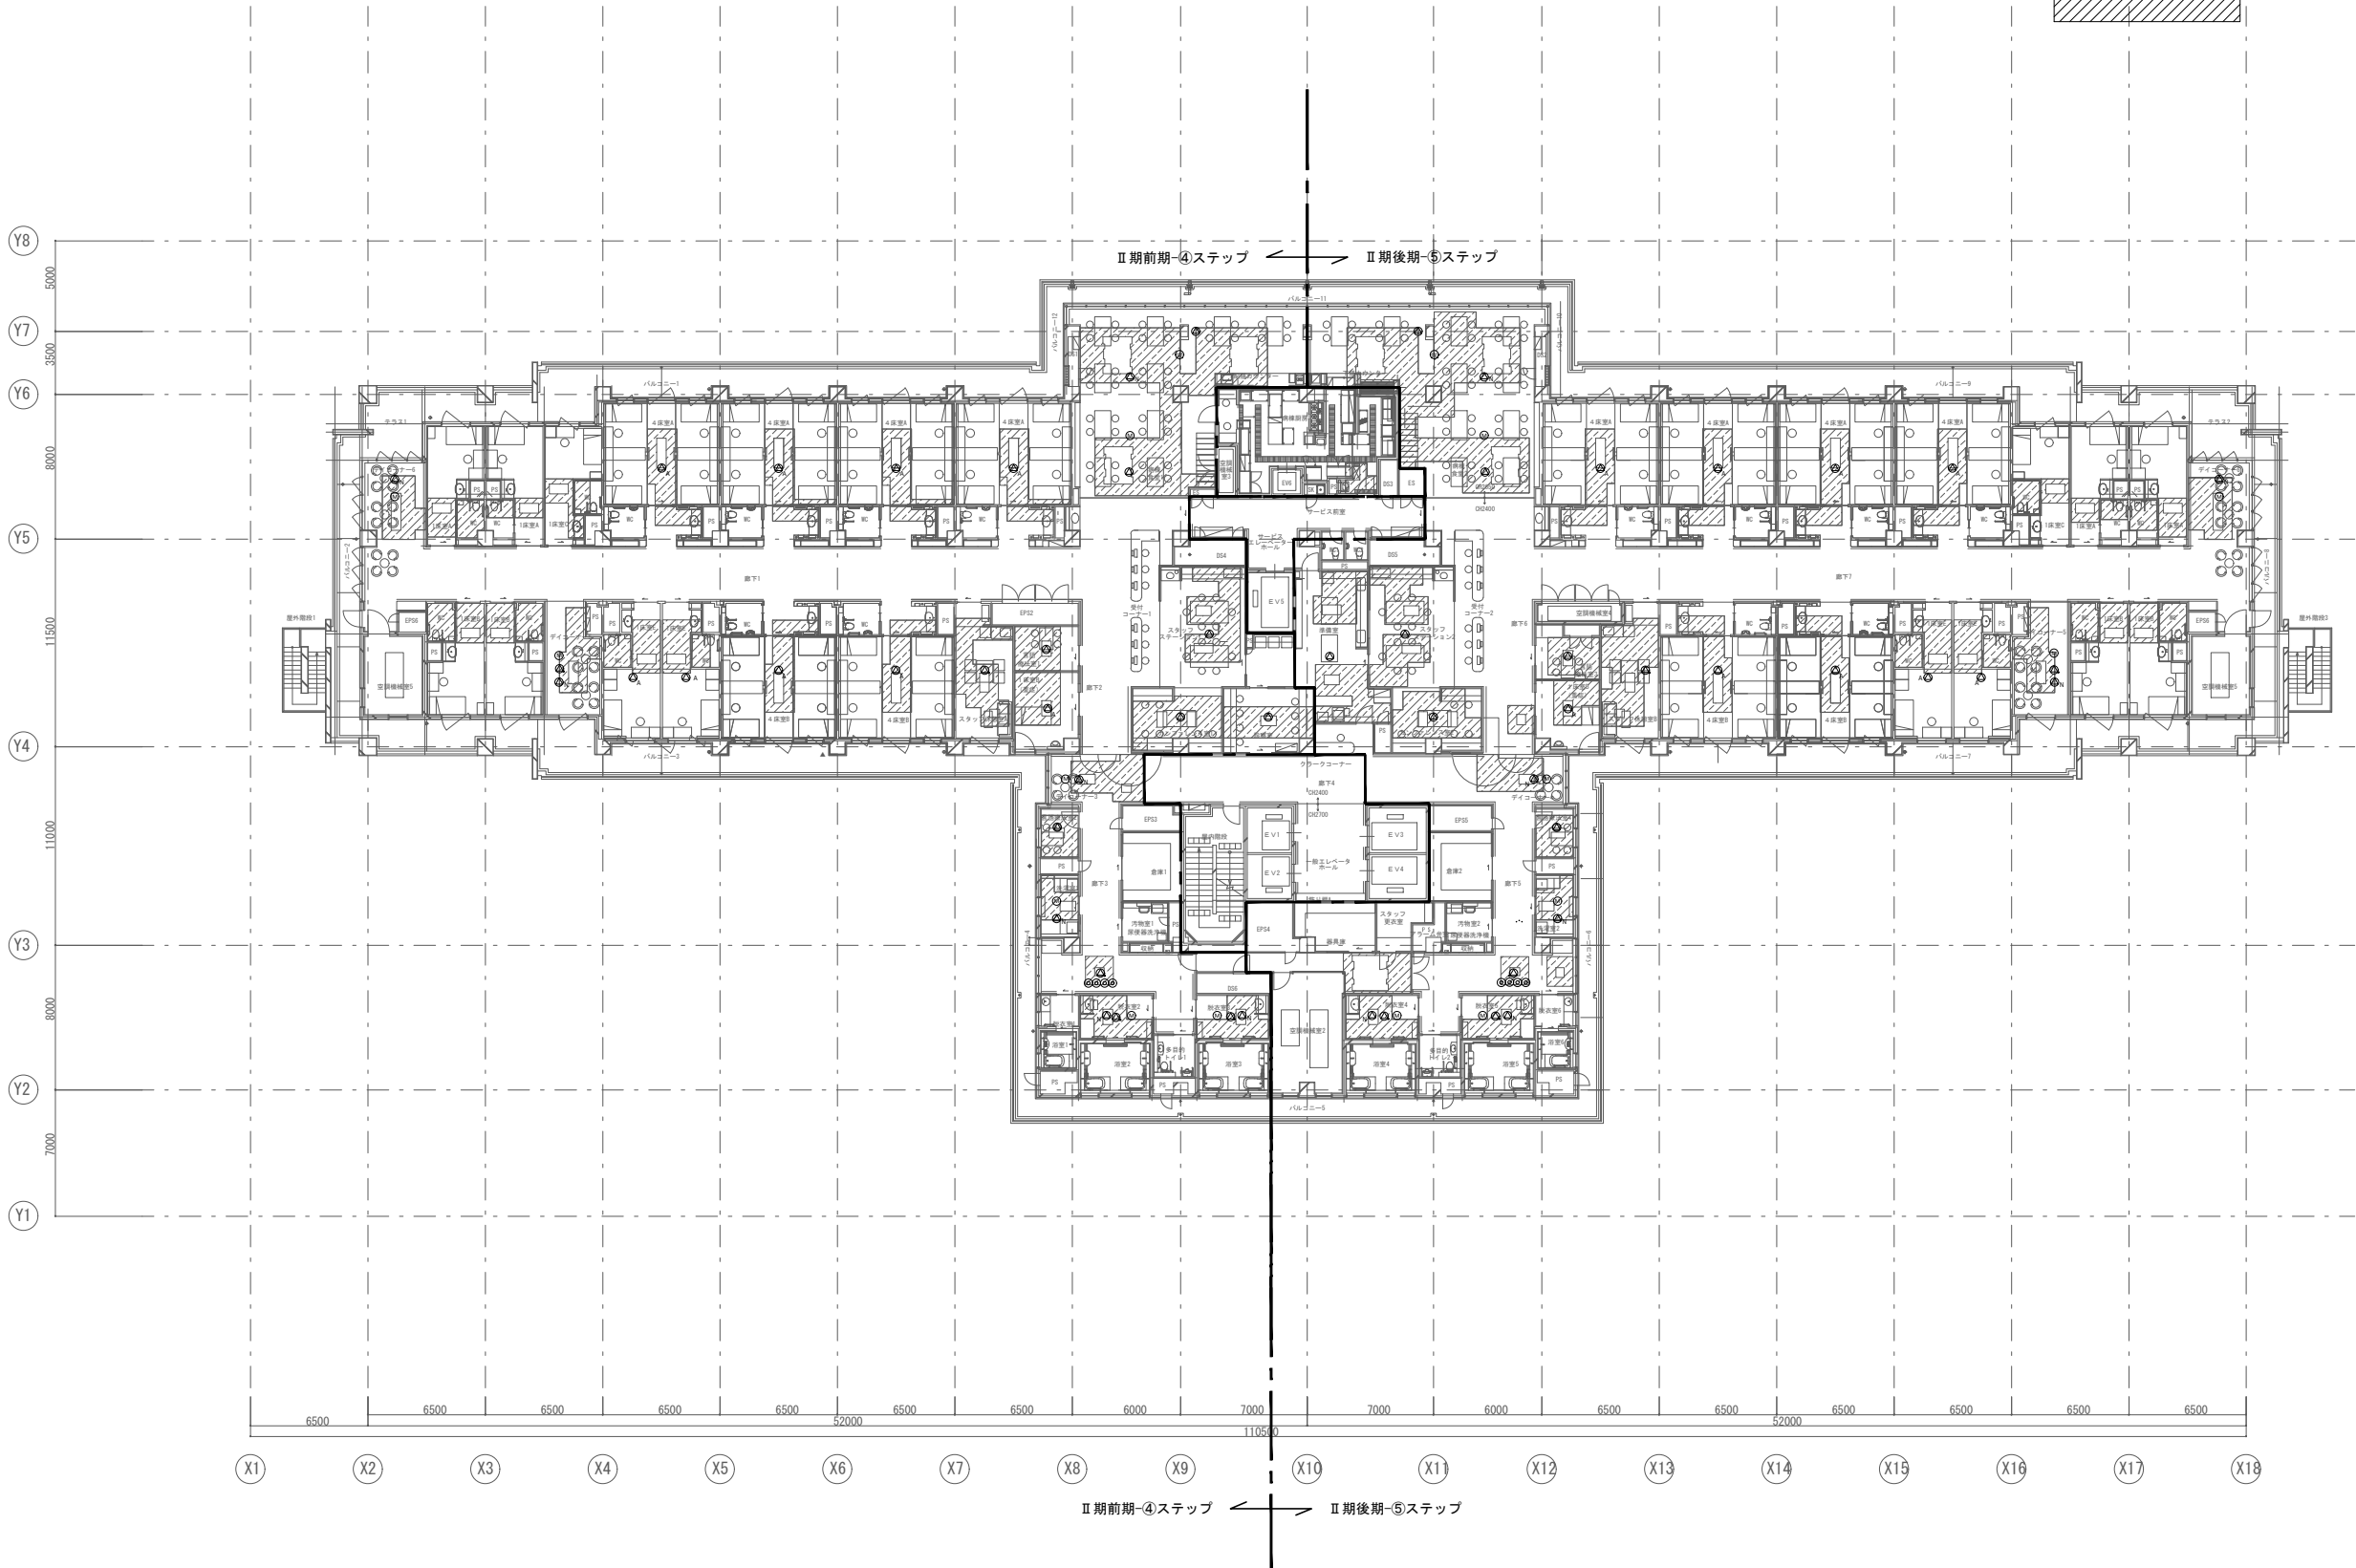


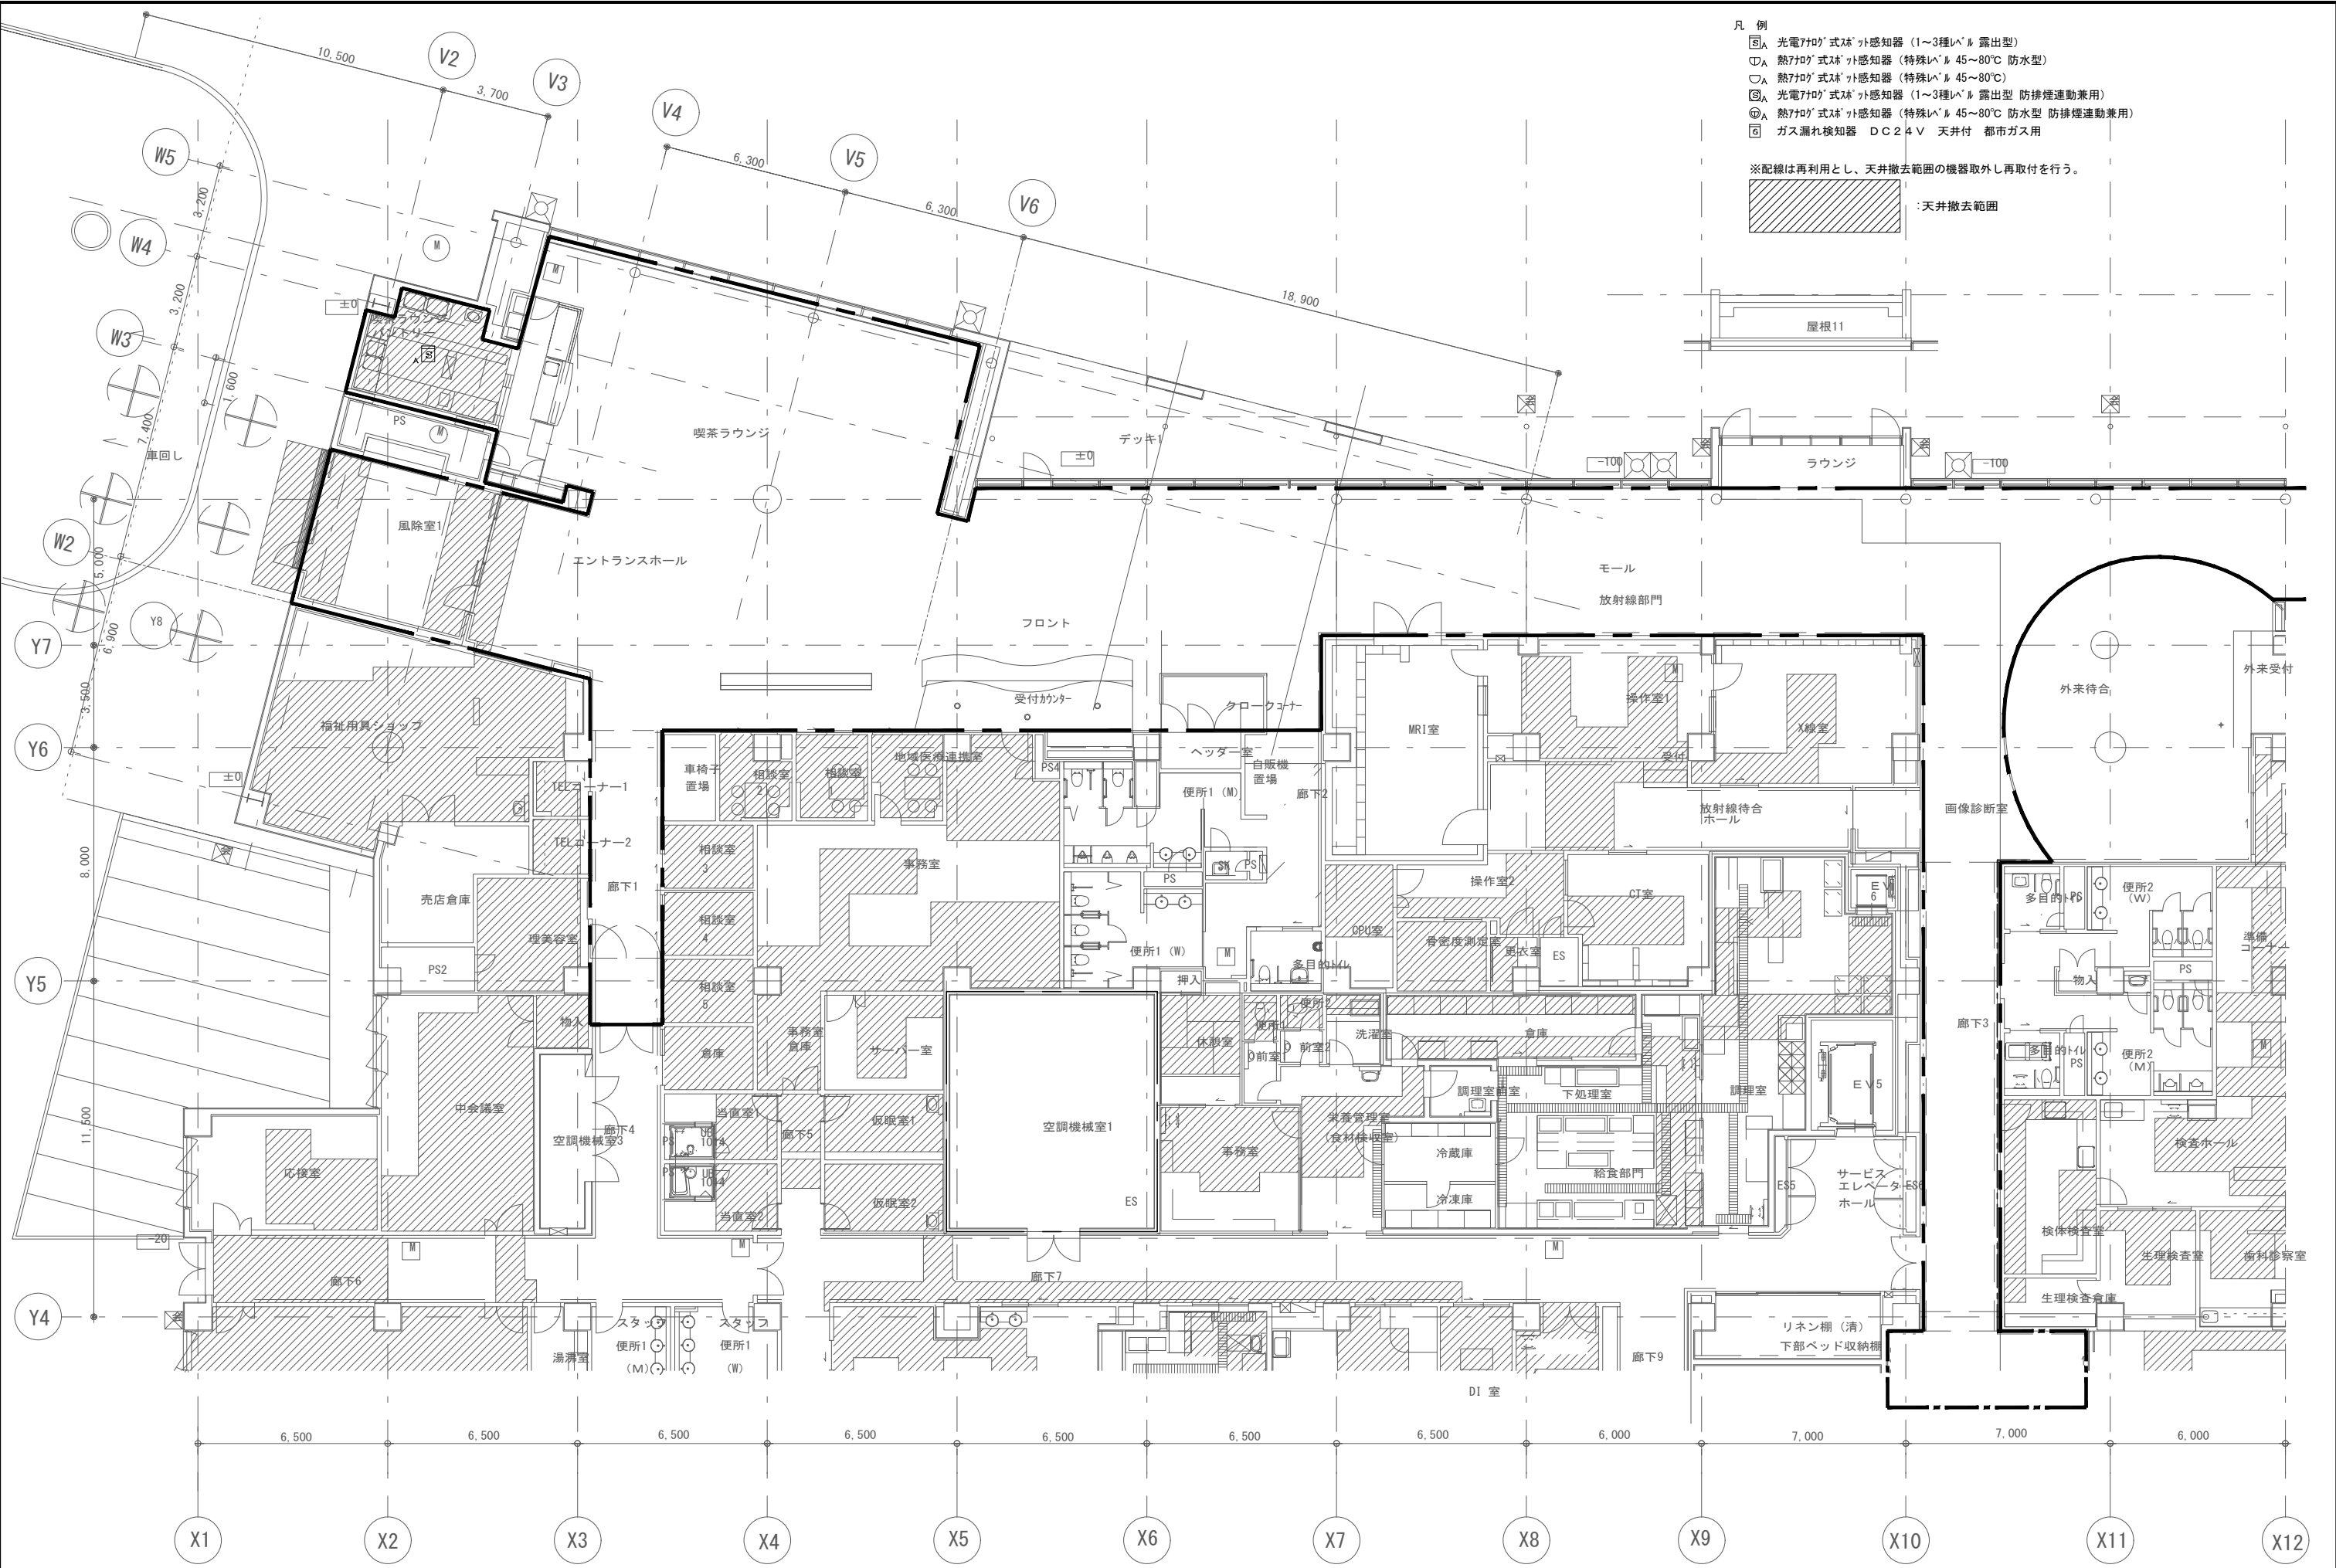

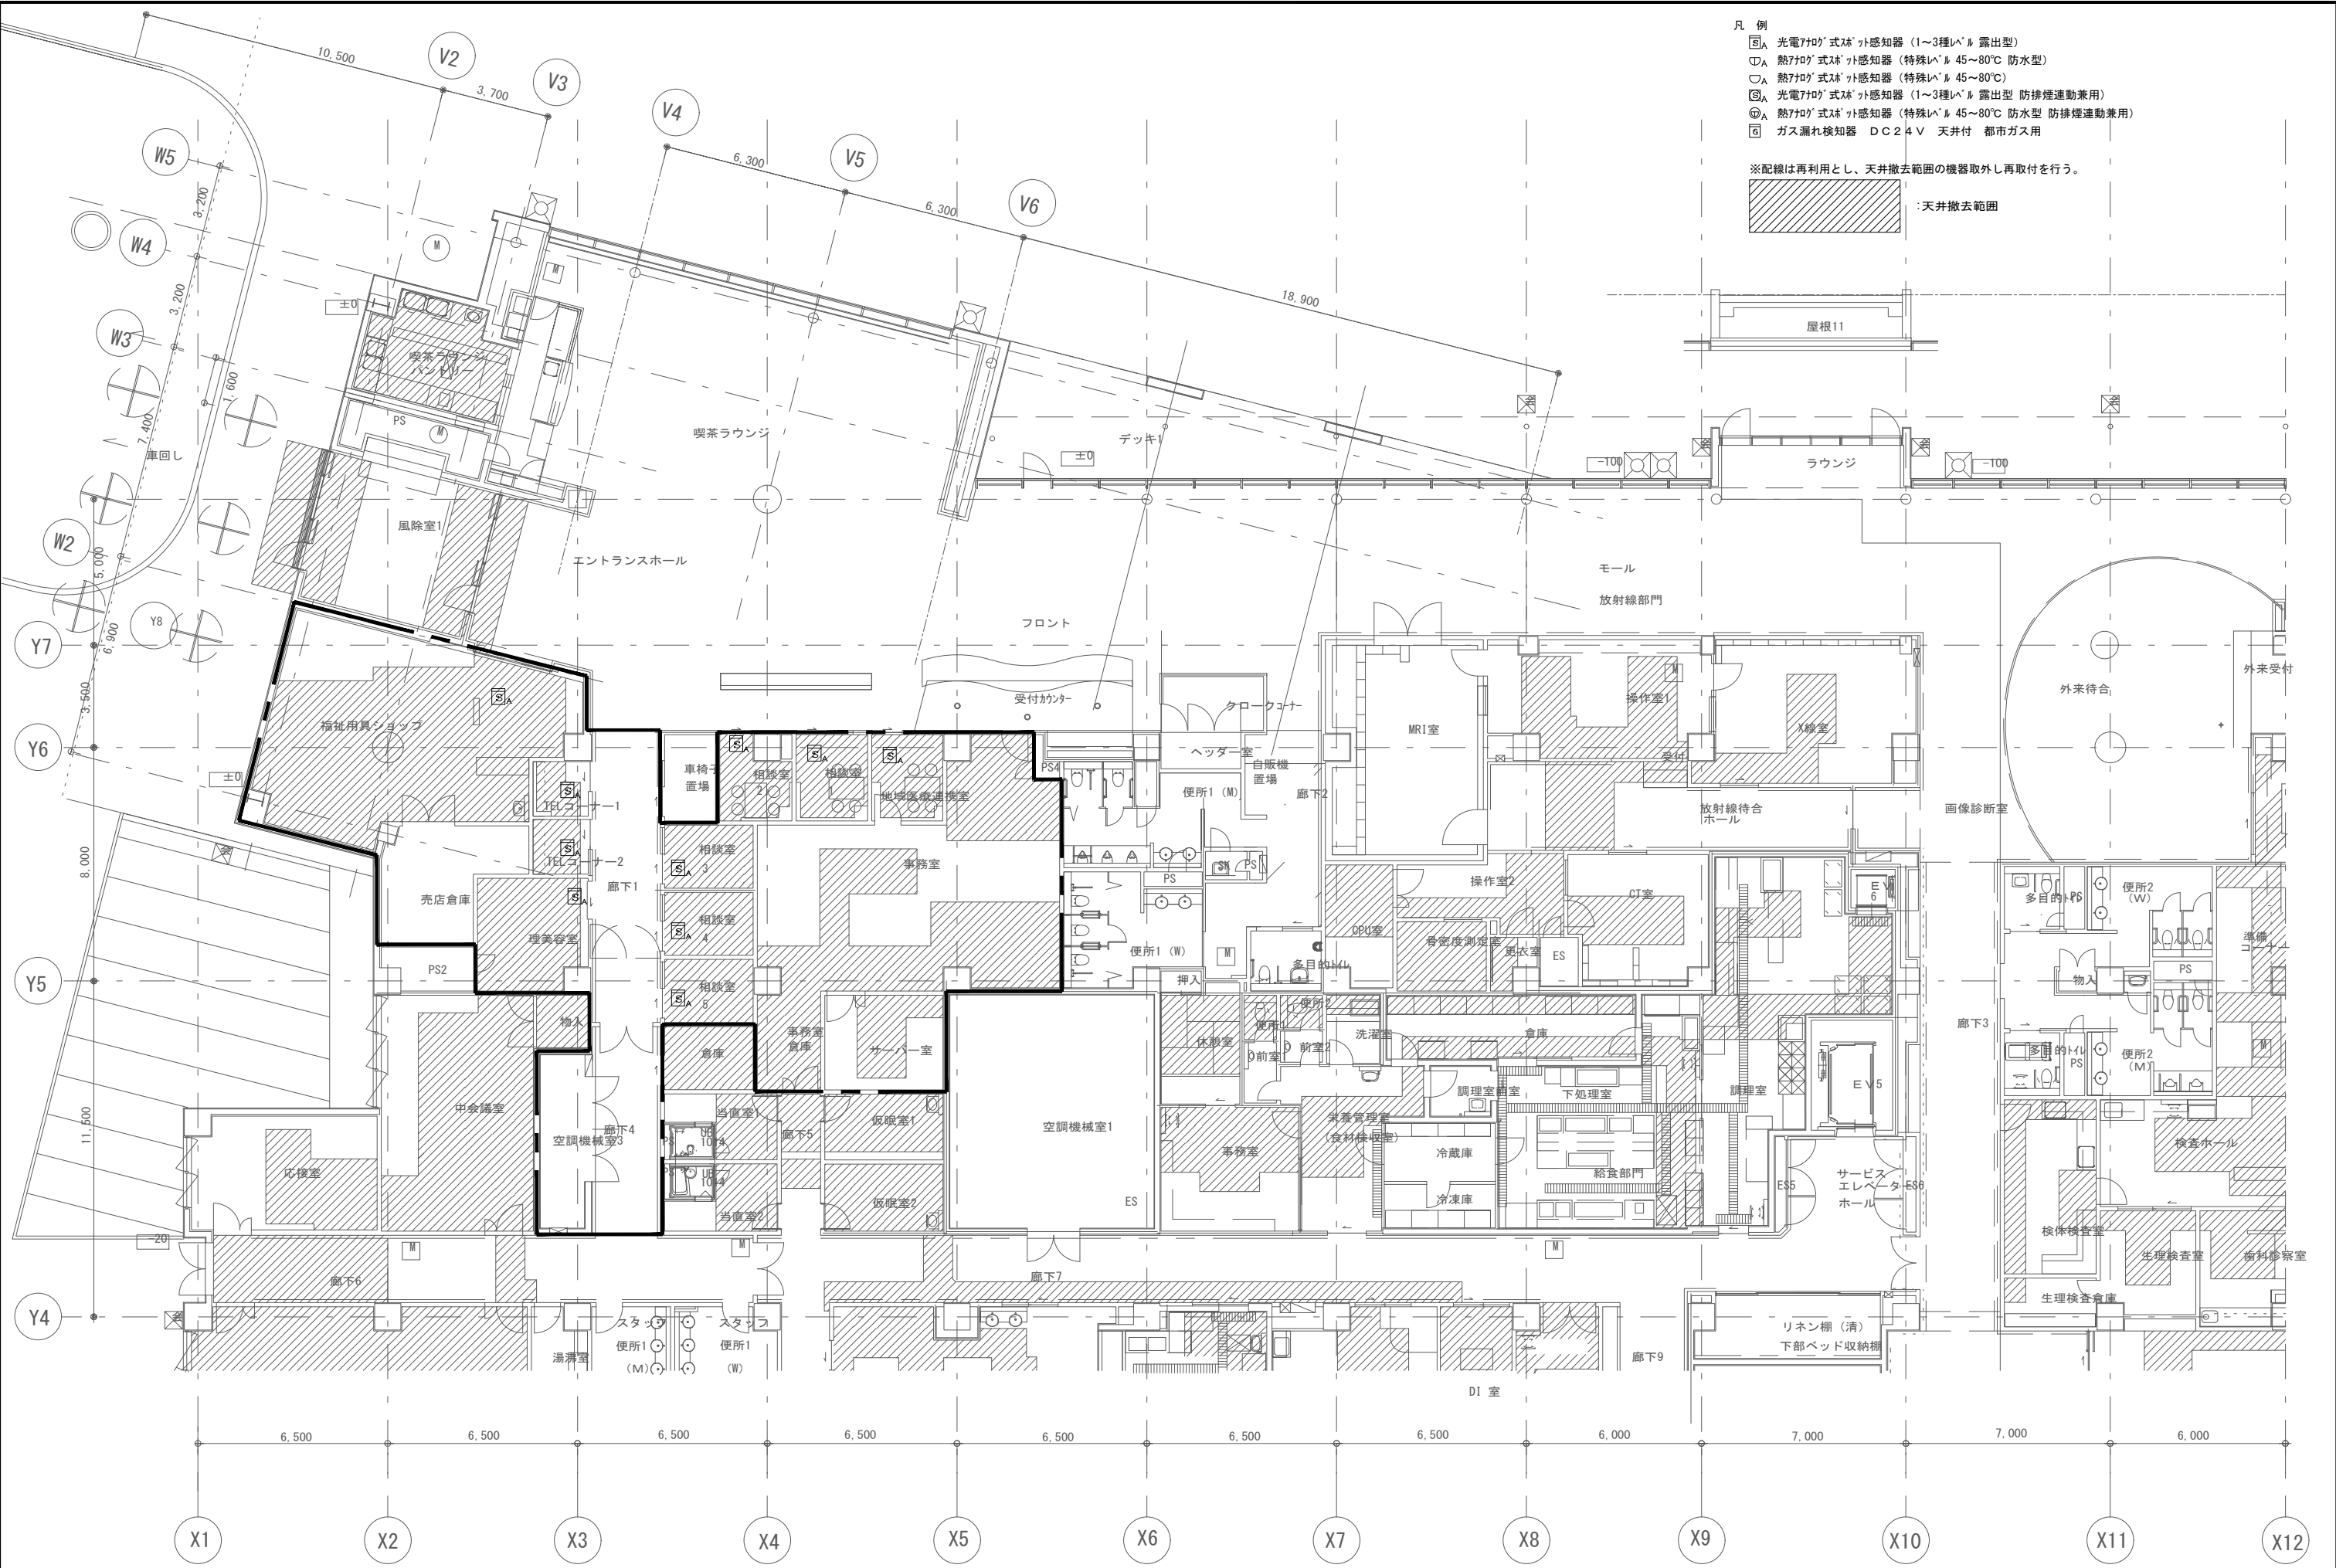

- 凡 例
- ⑤A 光電700°式ｽﾍﾞﾙﾄ感知器 (1～3種ｲﾍﾞﾙ 露出型)
  - ㊦A 熱700°式ｽﾍﾞﾙﾄ感知器 (特殊ｲﾍﾞﾙ 45～80℃ 防水型)
  - ㊧A 熱700°式ｽﾍﾞﾙﾄ感知器 (特殊ｲﾍﾞﾙ 45～80℃)
  - ㊨A 光電700°式ｽﾍﾞﾙﾄ感知器 (1～3種ｲﾍﾞﾙ 露出型 防排煙連動兼用)
  - ㊩A 熱700°式ｽﾍﾞﾙﾄ感知器 (特殊ｲﾍﾞﾙ 45～80℃ 防水型 防排煙連動兼用)
  - ㊪ ガス漏れ検知器 DC24V 天井付 都市ガス用
- ※配線は再利用とし、天井撤去範囲の機器取外し再取付を行う。
- ：天井撤去範囲

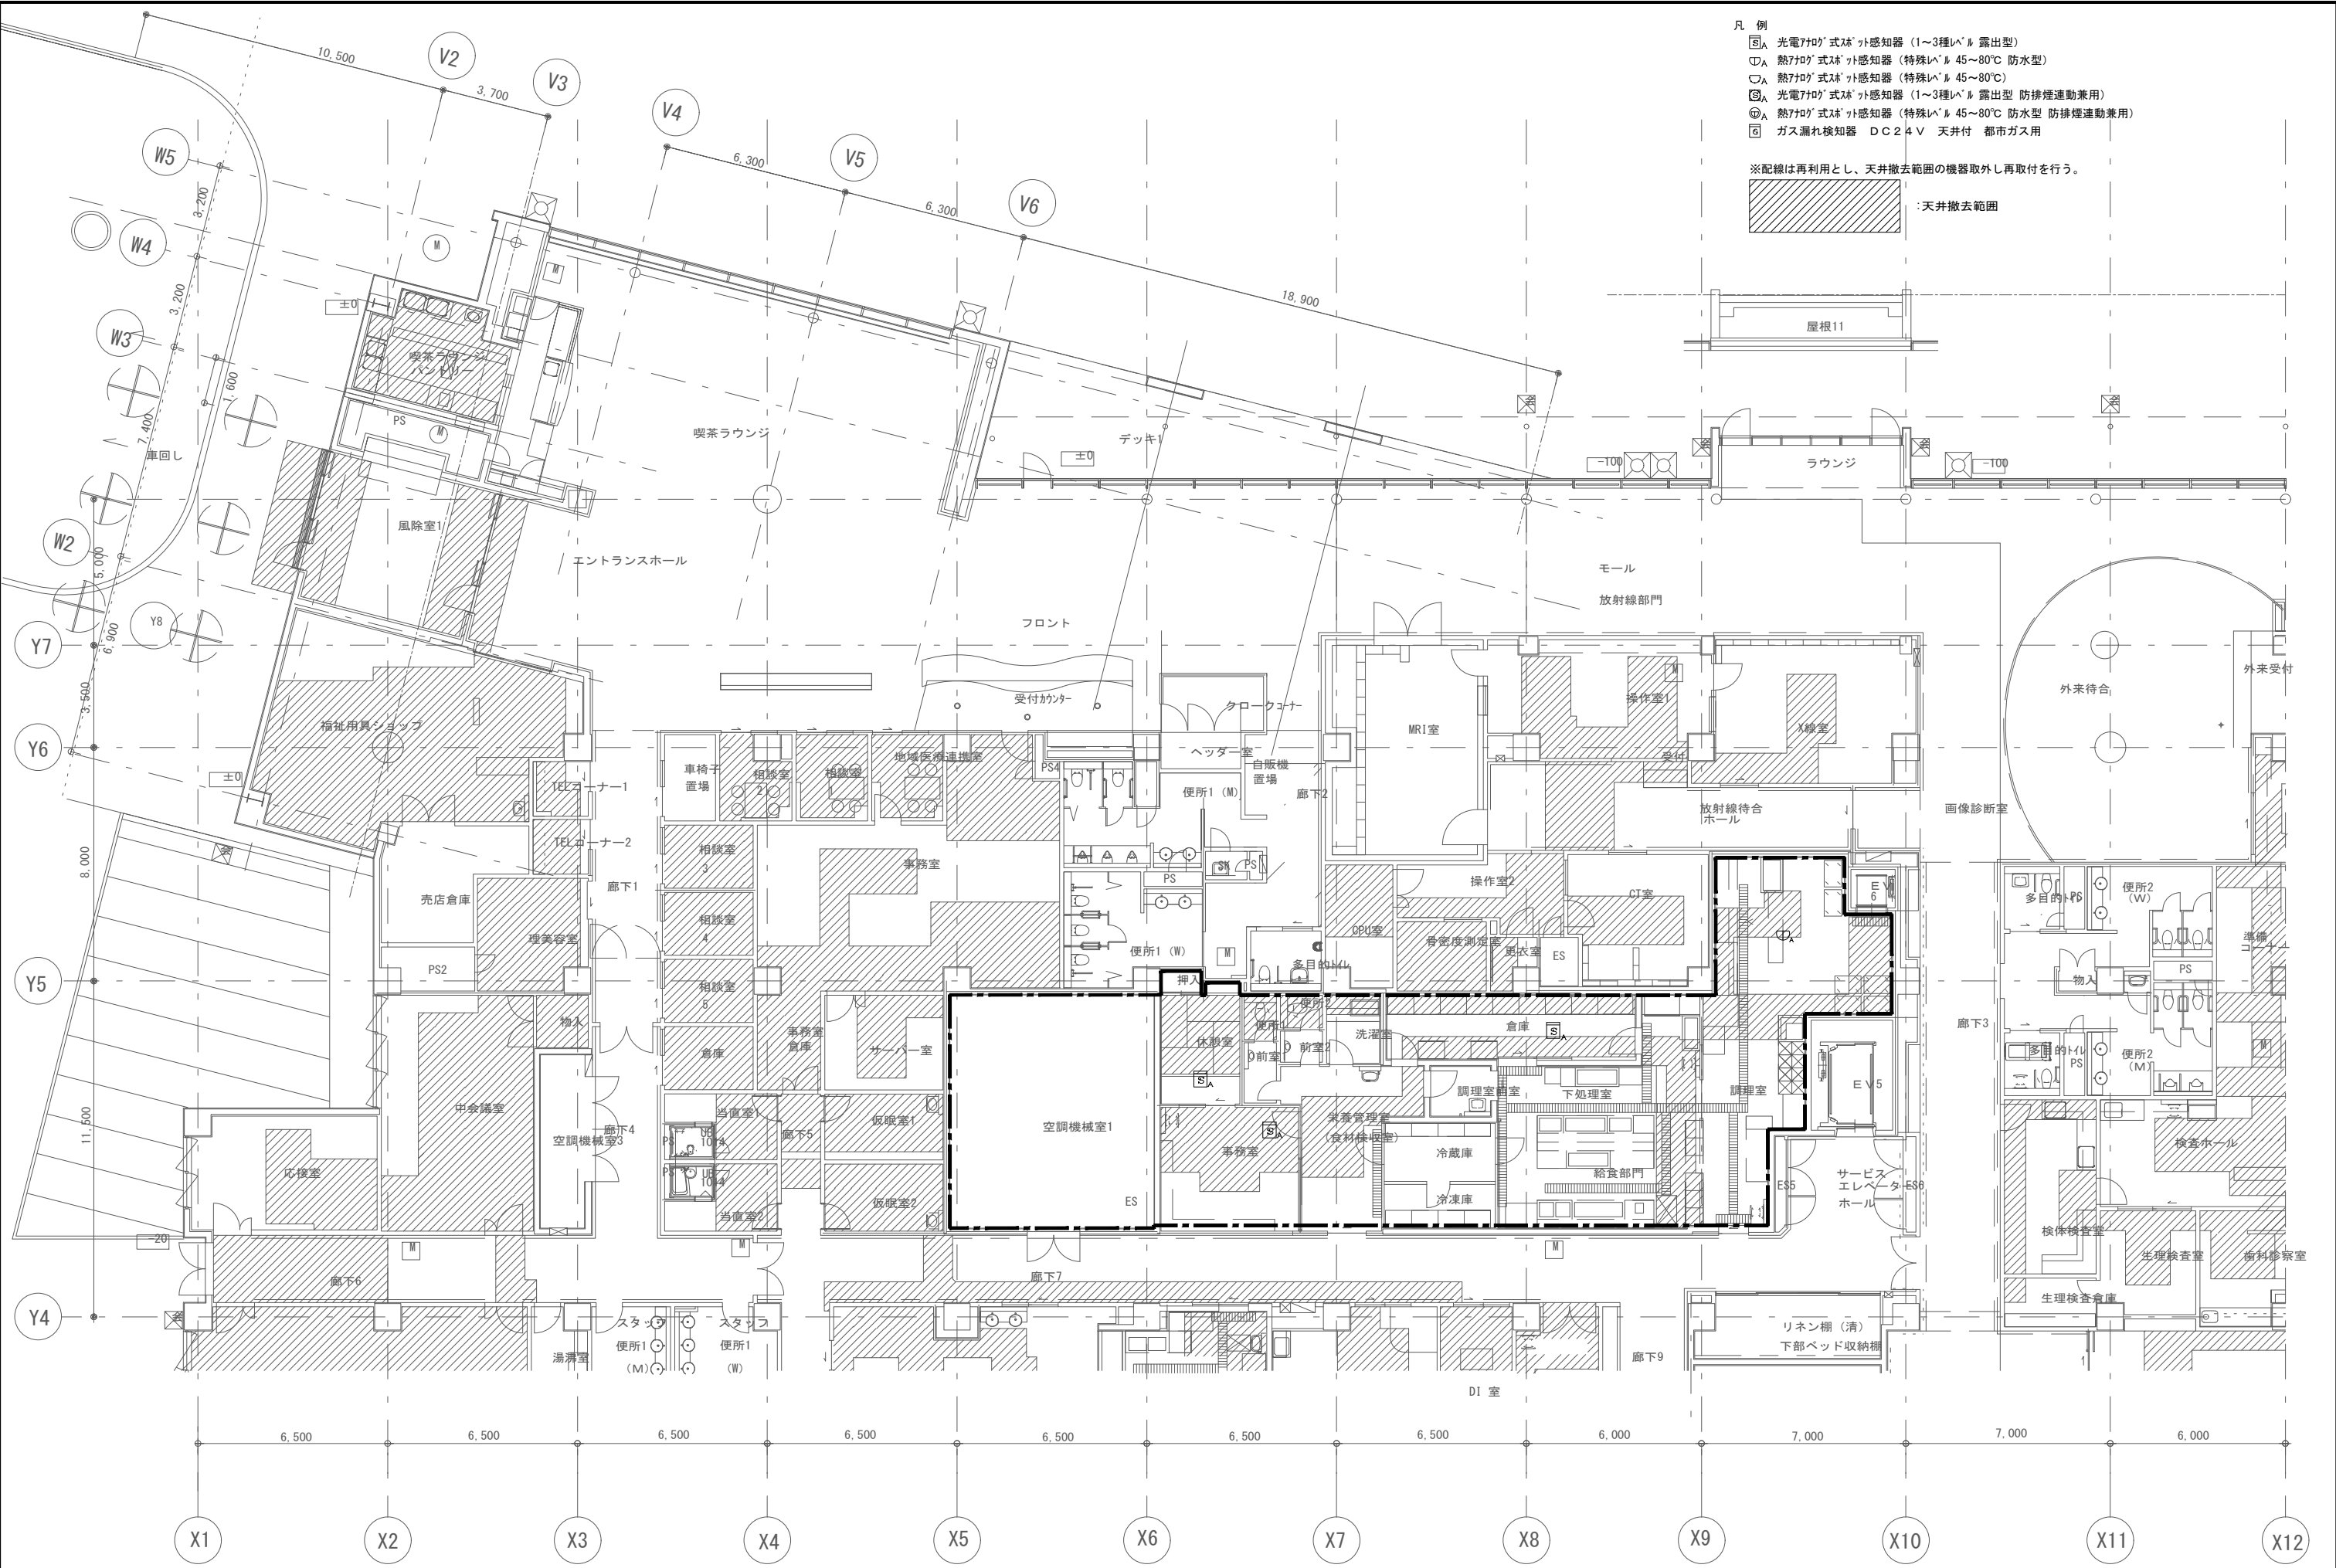

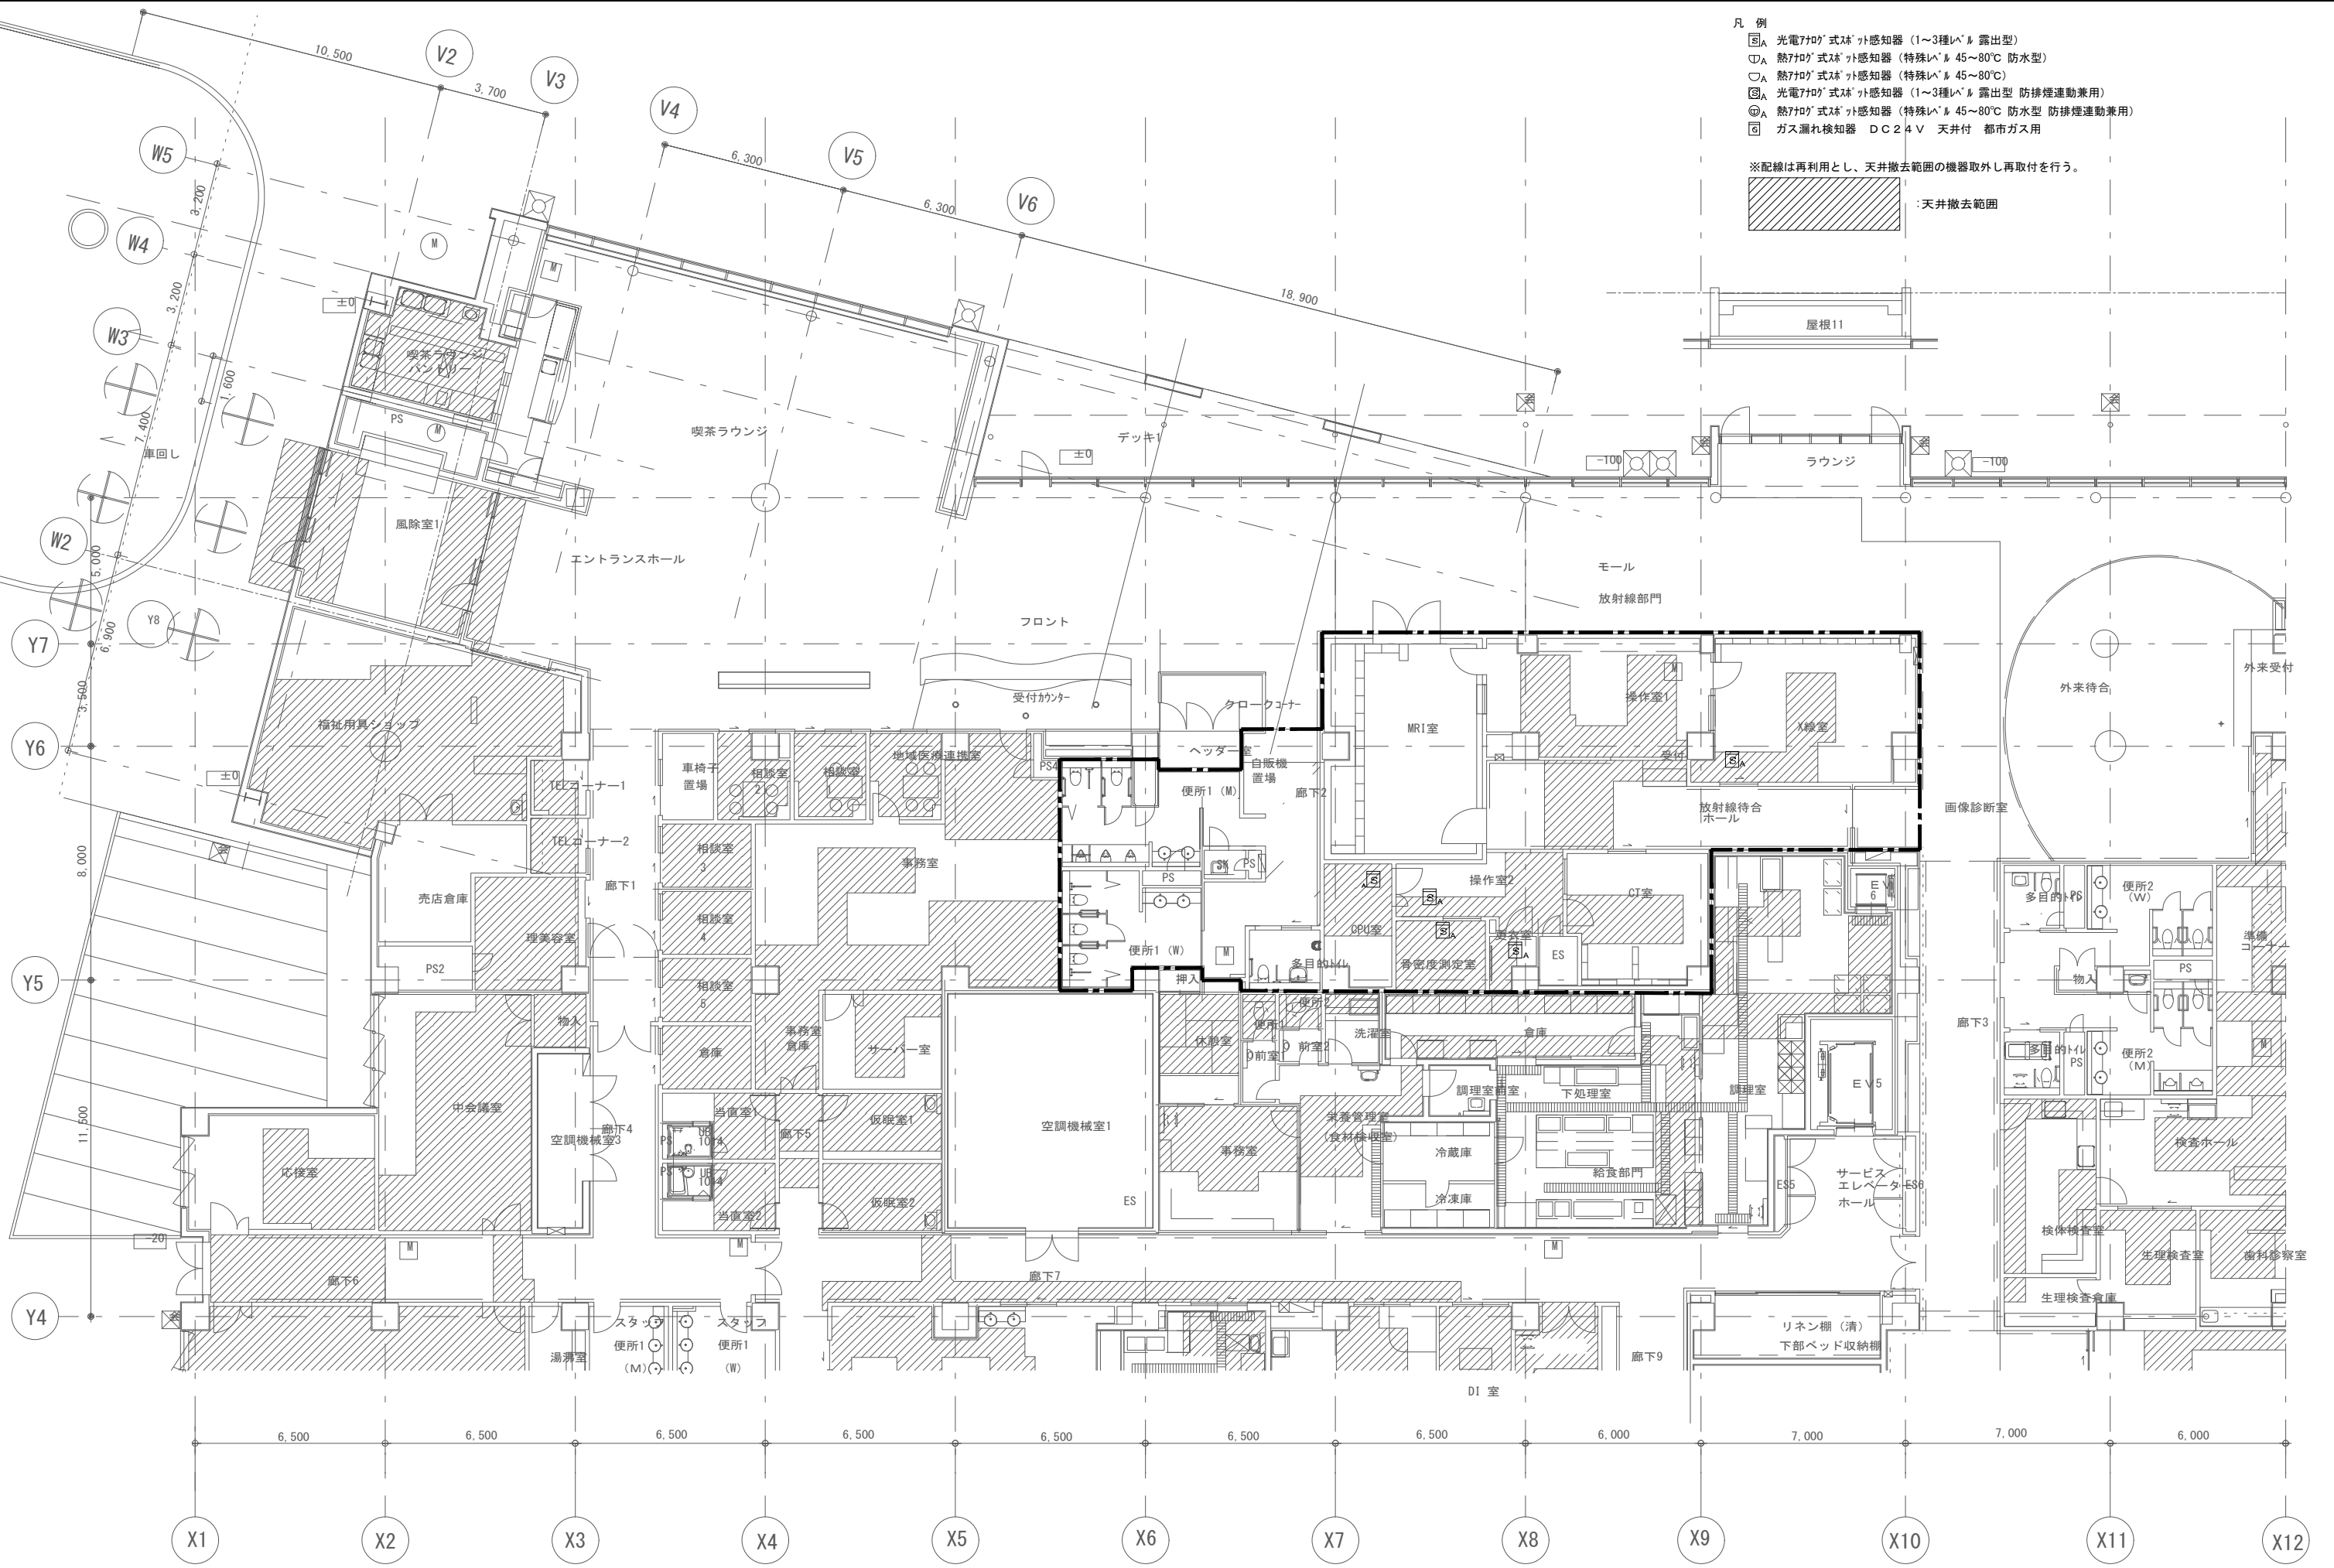


- 凡 例
- A 光電770° 式ｽﾍﾞｯﾄ感知器 (1～3種ﾊﾞﾙ 露出型)
  - ⓪A 熱770° 式ｽﾍﾞｯﾄ感知器 (特殊ﾊﾞﾙ 45～80℃ 防水型)
  - A 熱770° 式ｽﾍﾞｯﾄ感知器 (特殊ﾊﾞﾙ 45～80℃)
  - ㊦A 光電770° 式ｽﾍﾞｯﾄ感知器 (1～3種ﾊﾞﾙ 露出型 防排煙連動兼用)
  - ㊧A 熱770° 式ｽﾍﾞｯﾄ感知器 (特殊ﾊﾞﾙ 45～80℃ 防水型 防排煙連動兼用)
  - ㊨ ガス漏れ検知器 DC24V 天井付 都市ガス用

※配線は再利用とし、天井撤去範囲の機器取外し再取付を行う。

天井撤去範囲



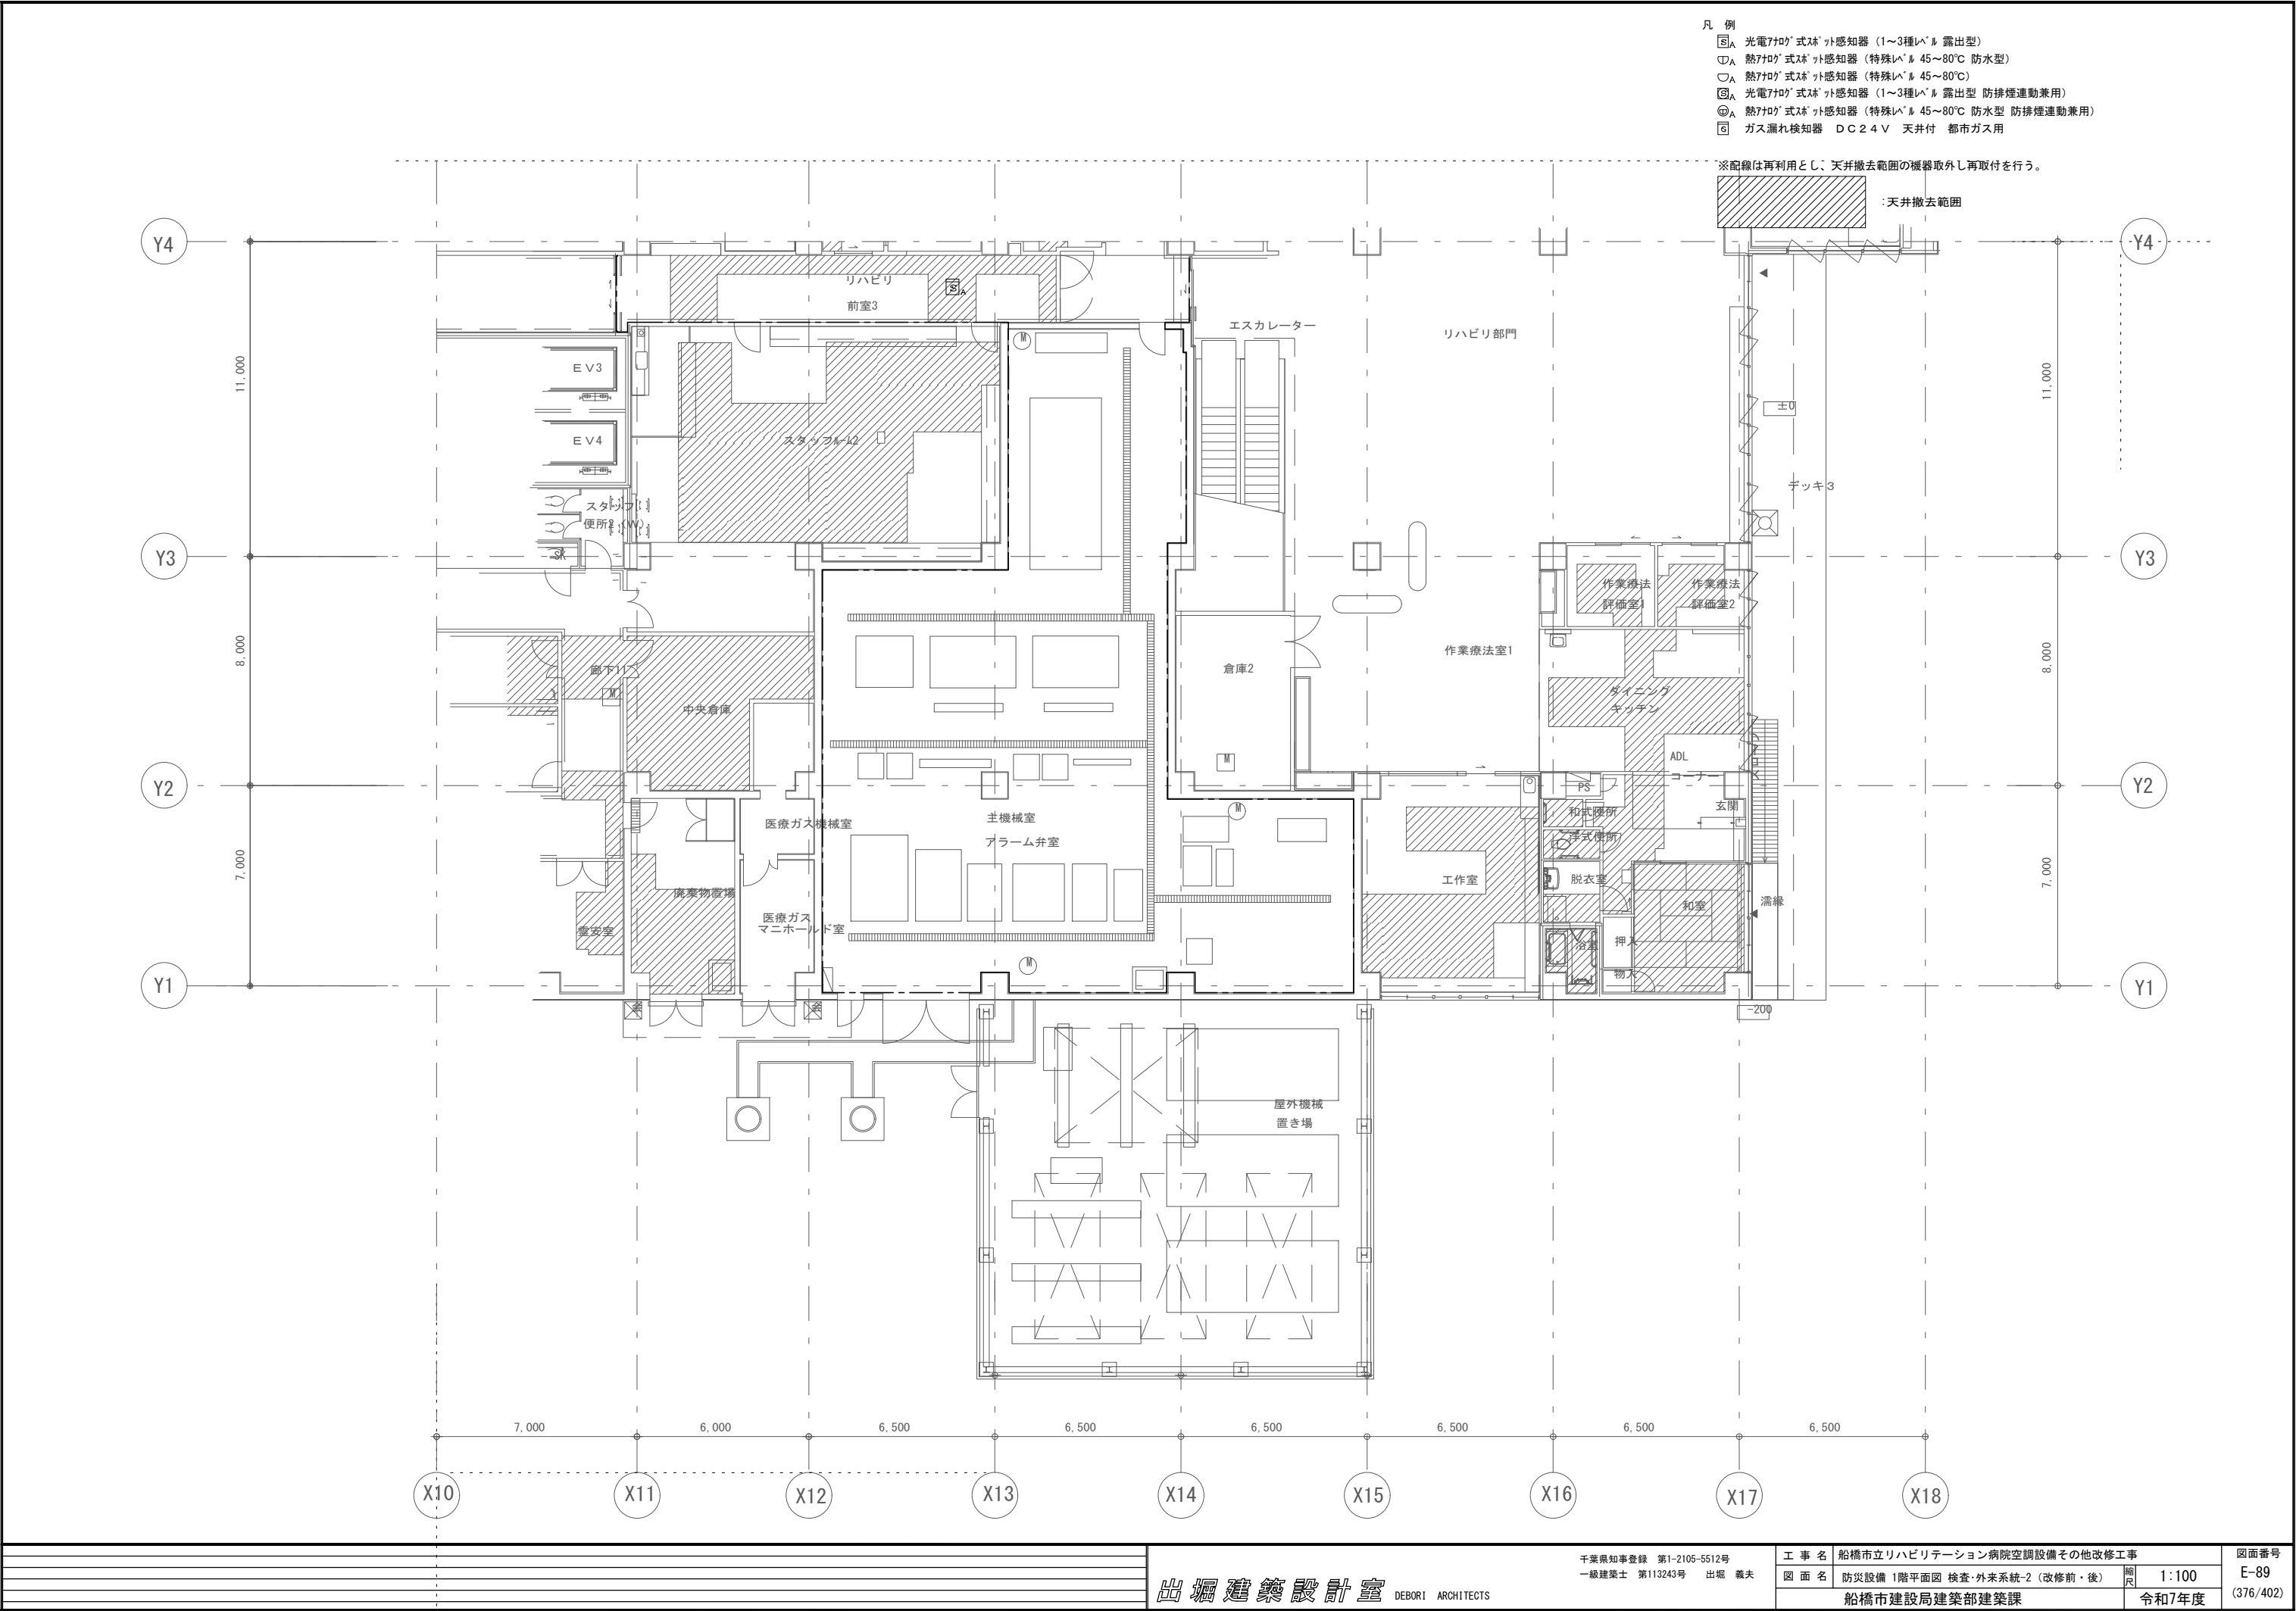




- 凡 例
- A 光電770°式ｽﾍﾞｯﾄ感知器 (1～3種ﾊﾞﾙ 露出型)
  - A 熱770°式ｽﾍﾞｯﾄ感知器 (特殊ﾊﾞﾙ 45～80℃ 防水型)
  - A 熱770°式ｽﾍﾞｯﾄ感知器 (特殊ﾊﾞﾙ 45～80℃)
  - A 光電770°式ｽﾍﾞｯﾄ感知器 (1～3種ﾊﾞﾙ 露出型 防排煙連動兼用)
  - ⓂA 熱770°式ｽﾍﾞｯﾄ感知器 (特殊ﾊﾞﾙ 45～80℃ 防水型 防排煙連動兼用)
  - ⓂA ガス漏れ検知器 DC24V 天井付 都市ガス用

※配線は再利用とし、天井撤去範囲の機器取外し再取付を行う。


：天井撤去範囲



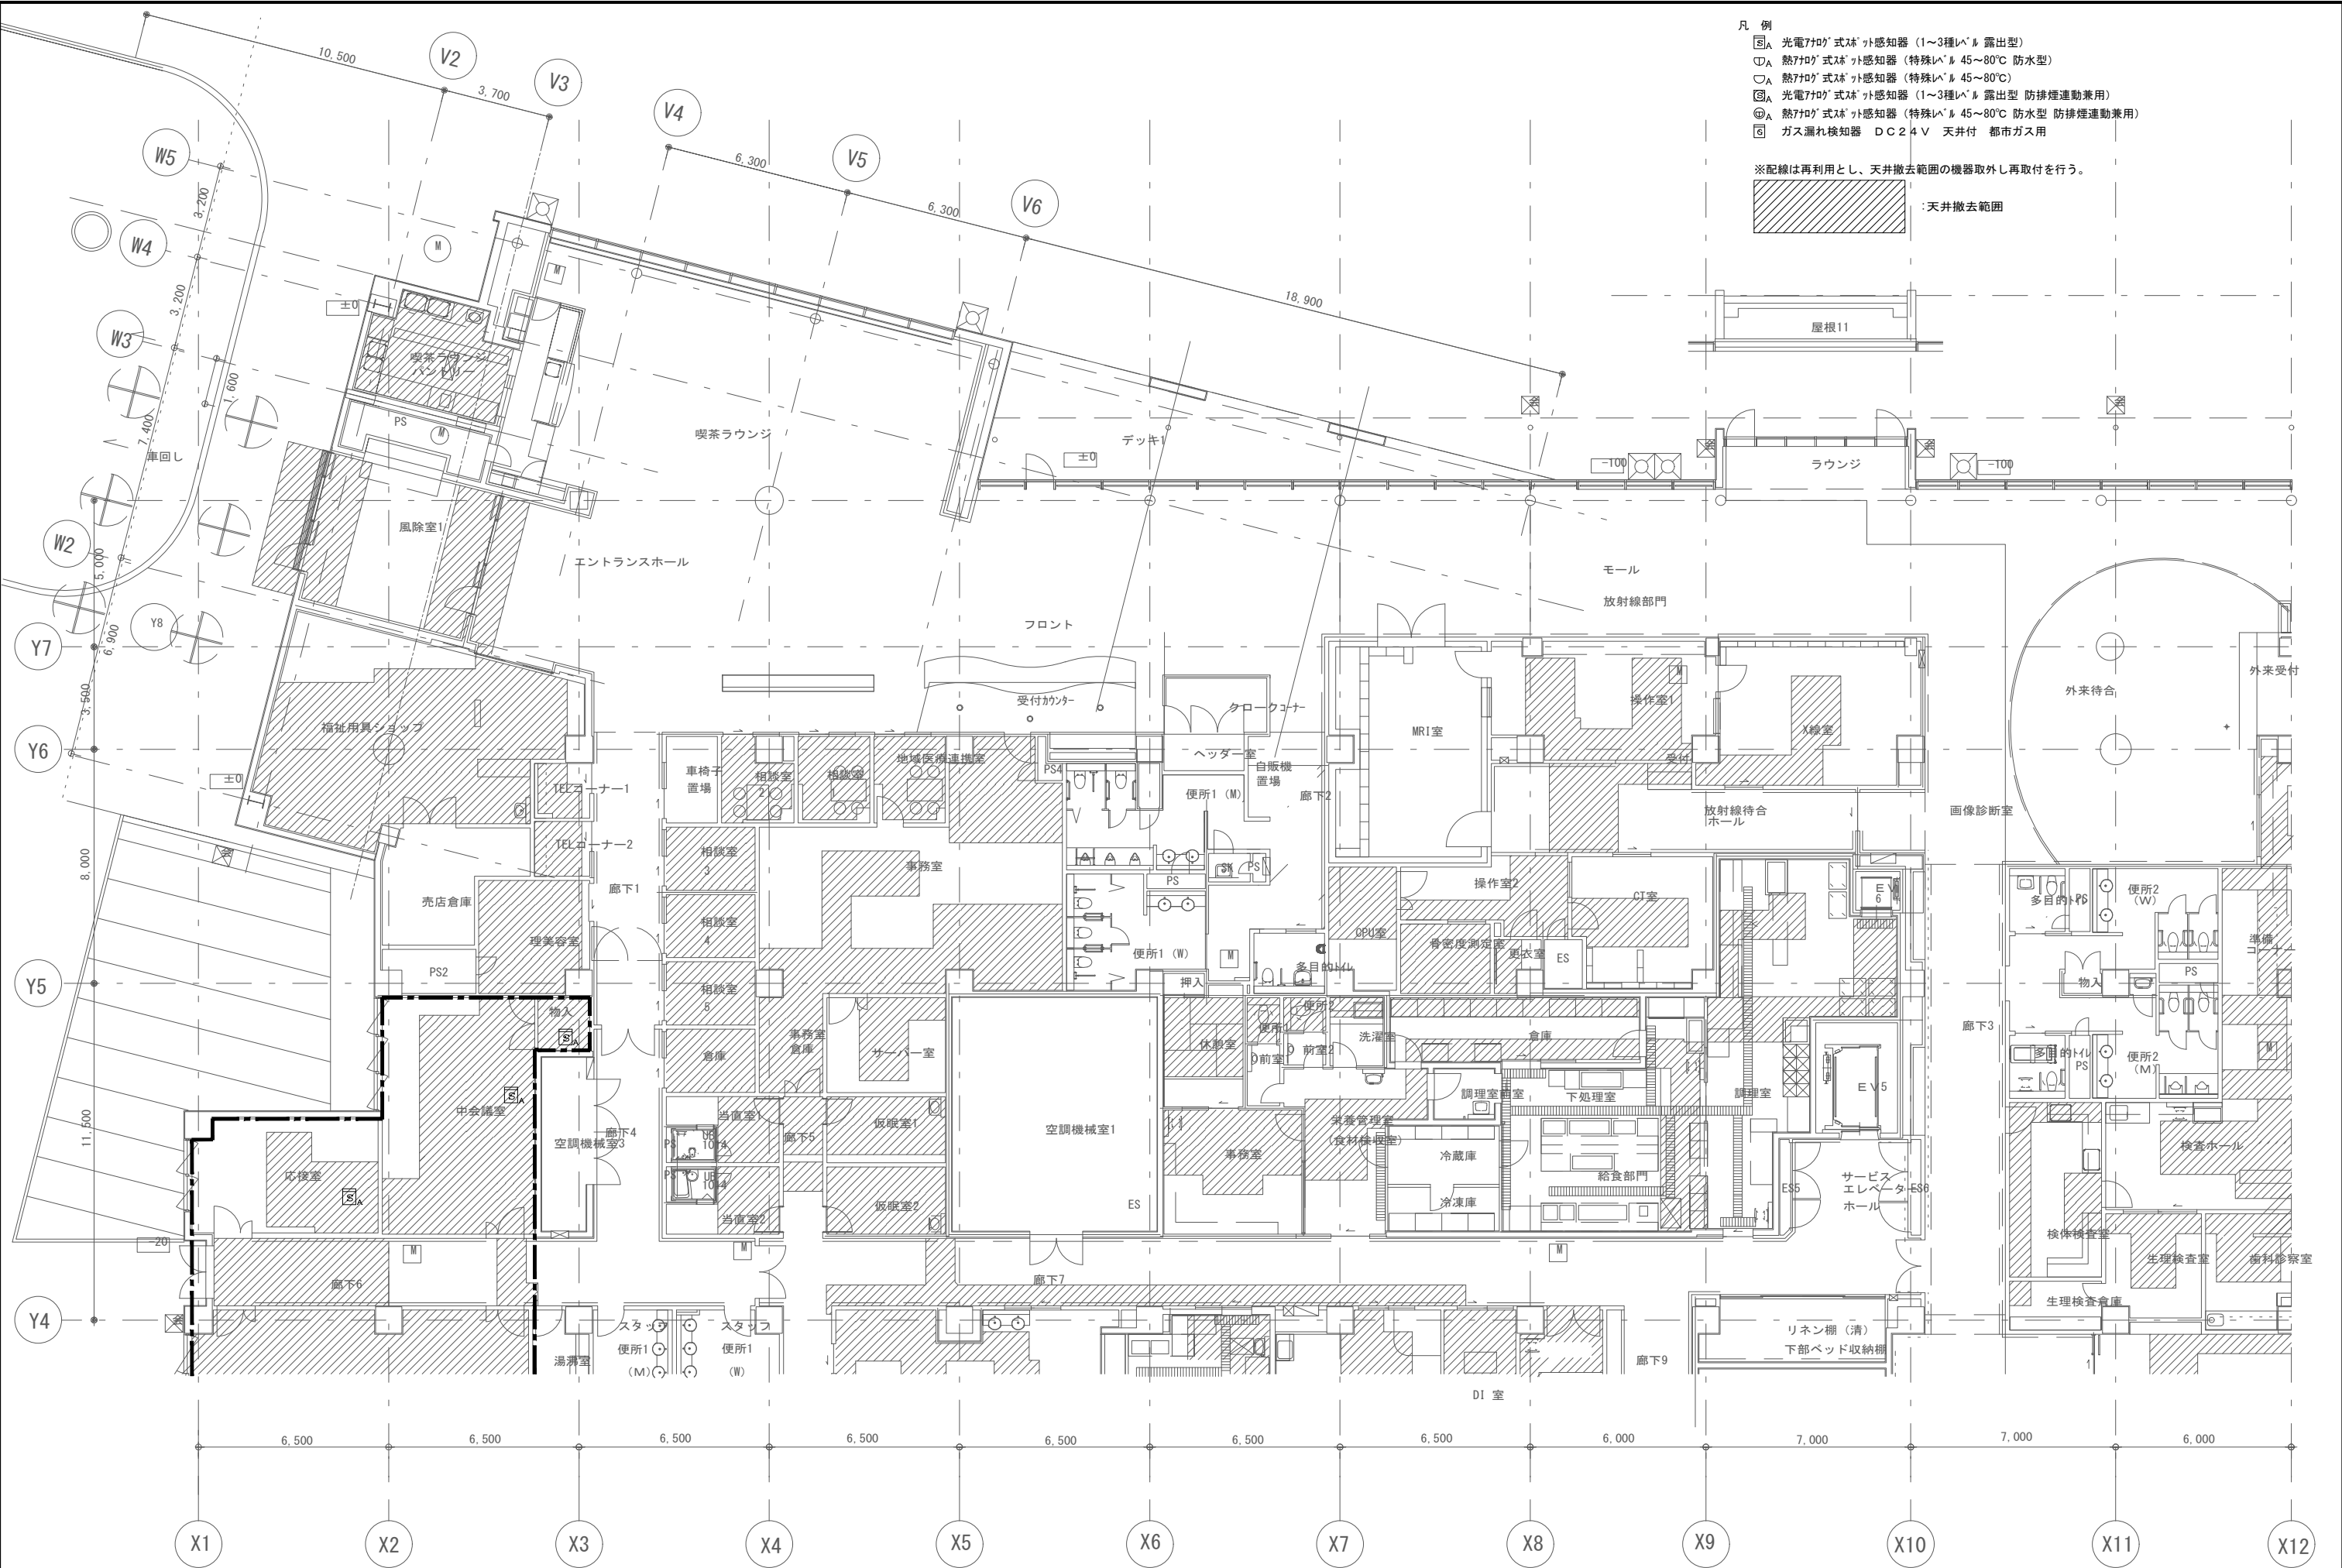


- 凡 例
- A 光電770°式ｽﾍﾞﾙﾄﾞ感知器 (1～3種ﾊﾞﾙ 露出型)
  - ⓪A 熱770°式ｽﾍﾞﾙﾄﾞ感知器 (特殊ﾊﾞﾙ 45～80℃ 防水型)
  - A 熱770°式ｽﾍﾞﾙﾄﾞ感知器 (特殊ﾊﾞﾙ 45～80℃)
  - ⓪A 光電770°式ｽﾍﾞﾙﾄﾞ感知器 (1～3種ﾊﾞﾙ 露出型 防排煙連動兼用)
  - ⓪A 熱770°式ｽﾍﾞﾙﾄﾞ感知器 (特殊ﾊﾞﾙ 45～80℃ 防水型 防排煙連動兼用)
  - ⓪ ガス漏れ検知器 DC24V 天井付 都市ガス用


※配線は再利用とし、天井撤去範囲の機器取外し再取付を行う。

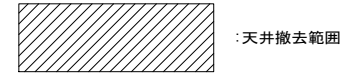

:天井撤去範囲

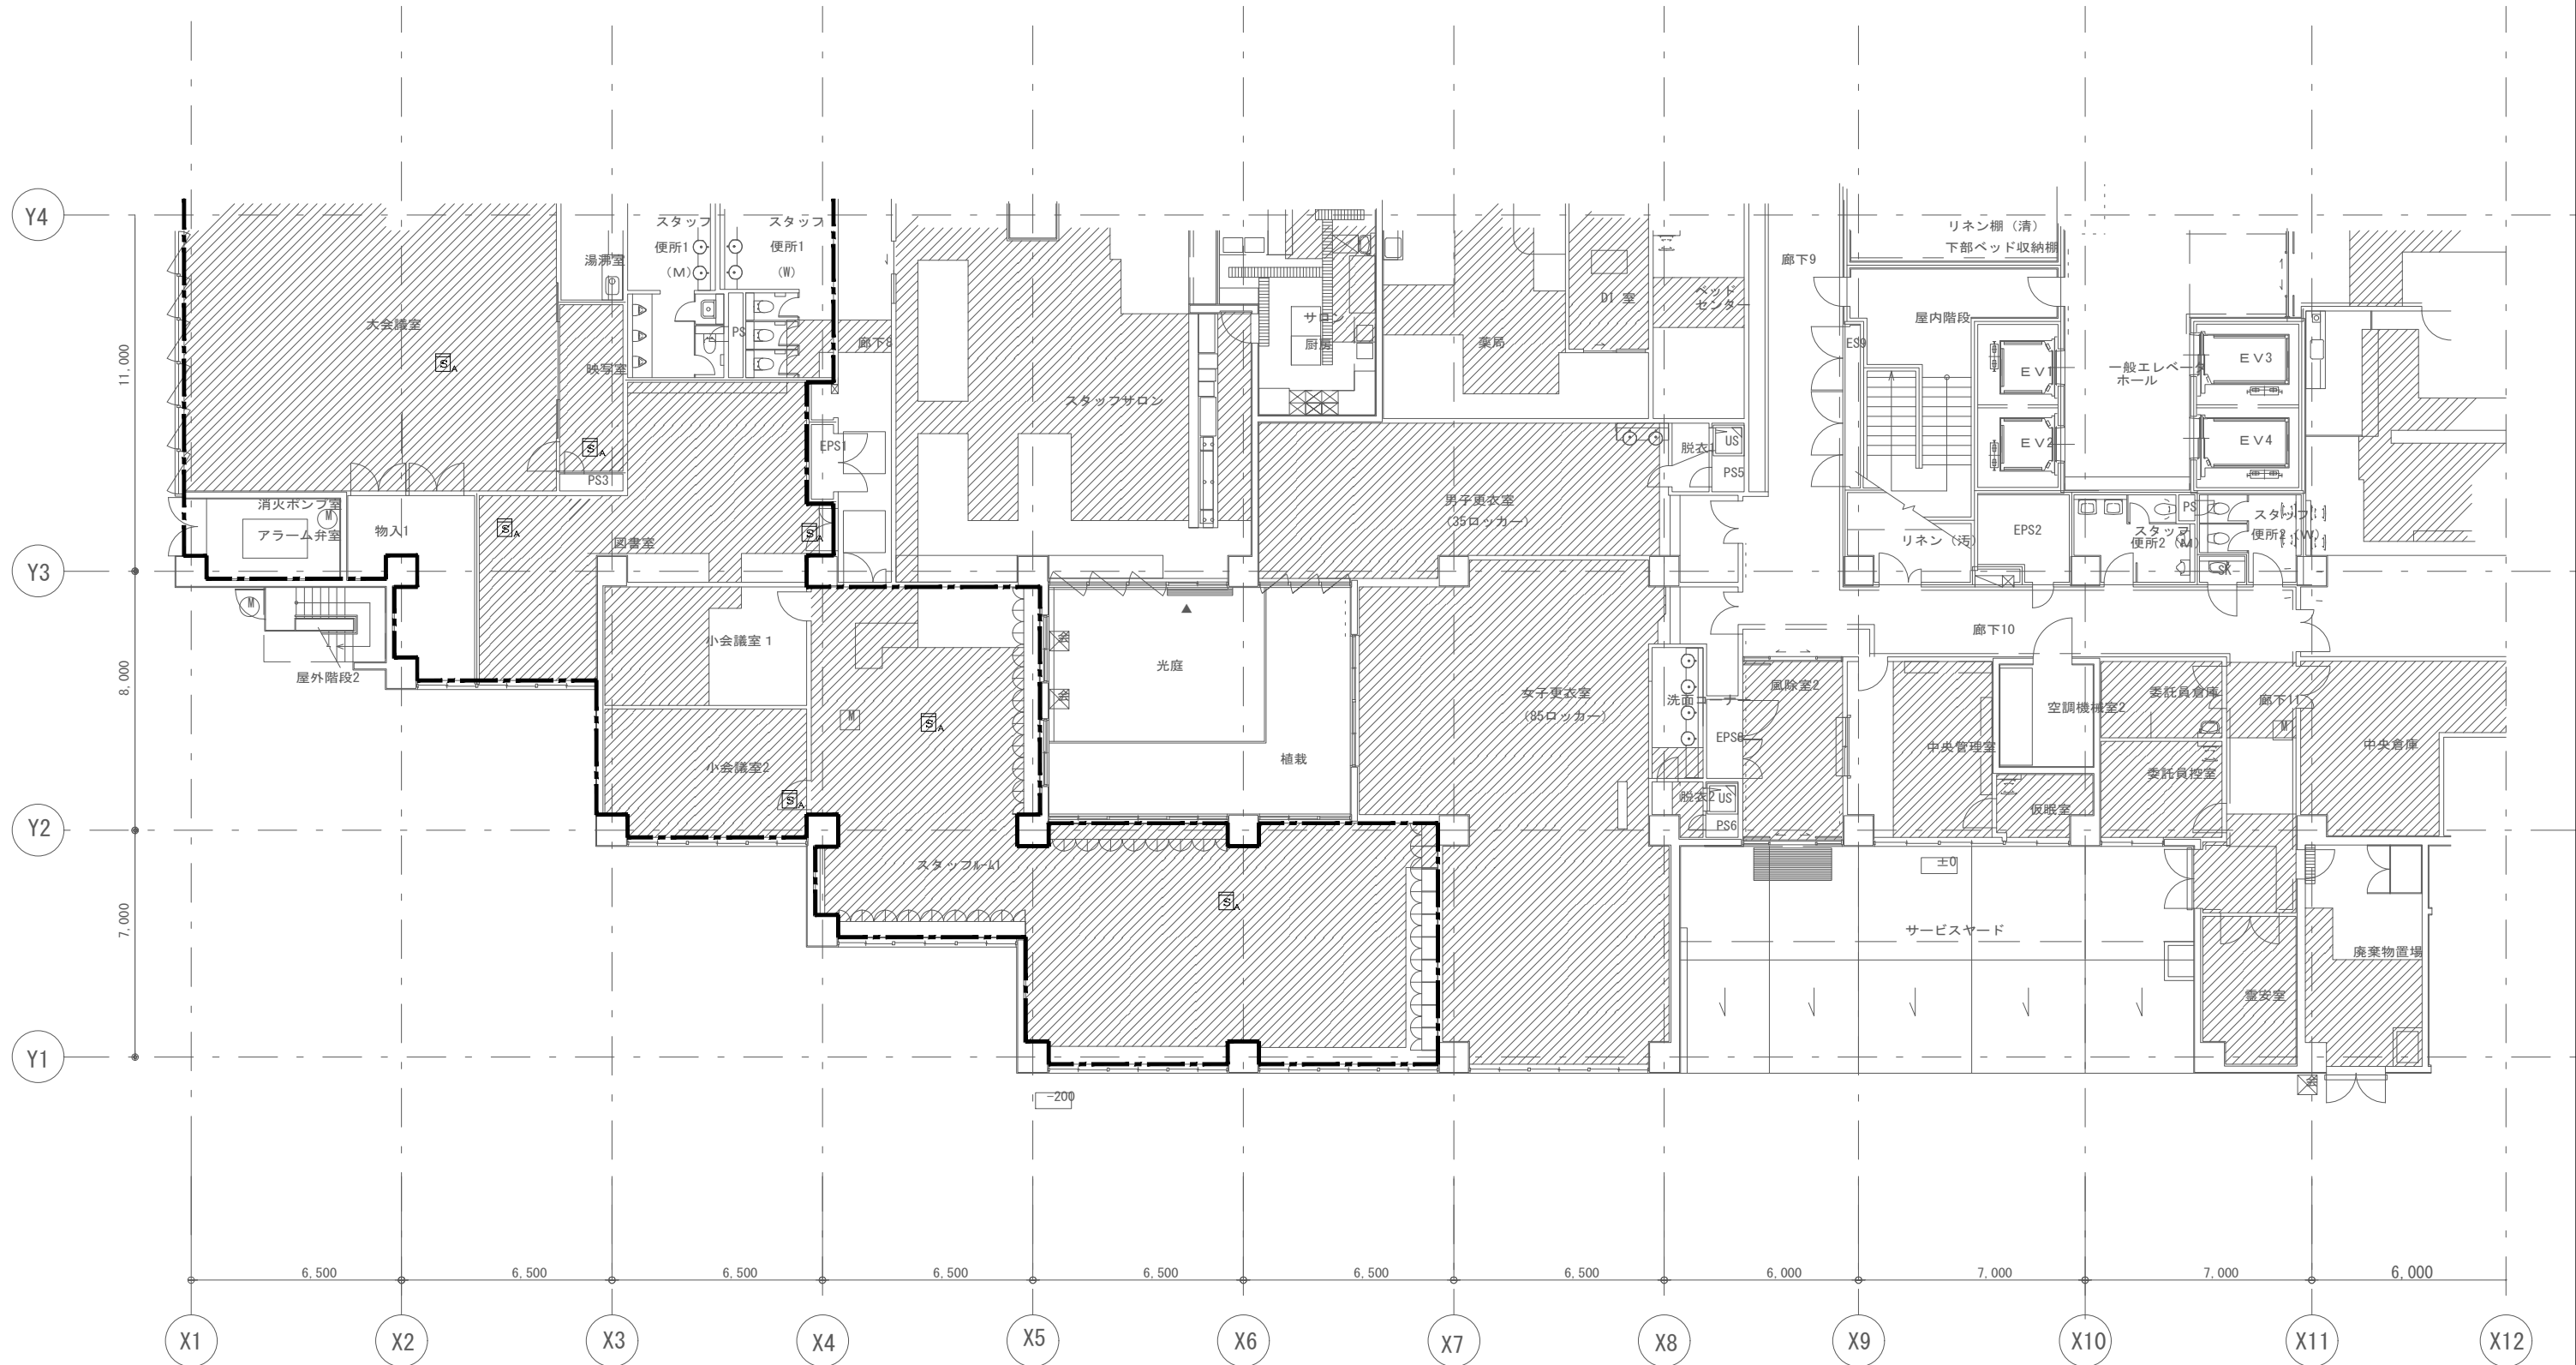


|                                               |  |  |  |                                   |          |           |
|-----------------------------------------------|--|--|--|-----------------------------------|----------|-----------|
| 千葉県知事登録 第1-2105-5512号<br>一級建築士 第113243号 出堀 義夫 |  |  |  | 工 事 名 船橋市立リハビリテーション病院空調設備その他改修工事  |          | 図面番号      |
| 出堀建築設計室 DEBORI ARCHITECTS                     |  |  |  | 図 面 名 防災設備 1階平面図 管理部門-1-2 (改修前・後) | 縮尺 1:100 | E-93      |
|                                               |  |  |  | 船橋市建設局建築部建築課                      | 令和7年度    | (380/402) |

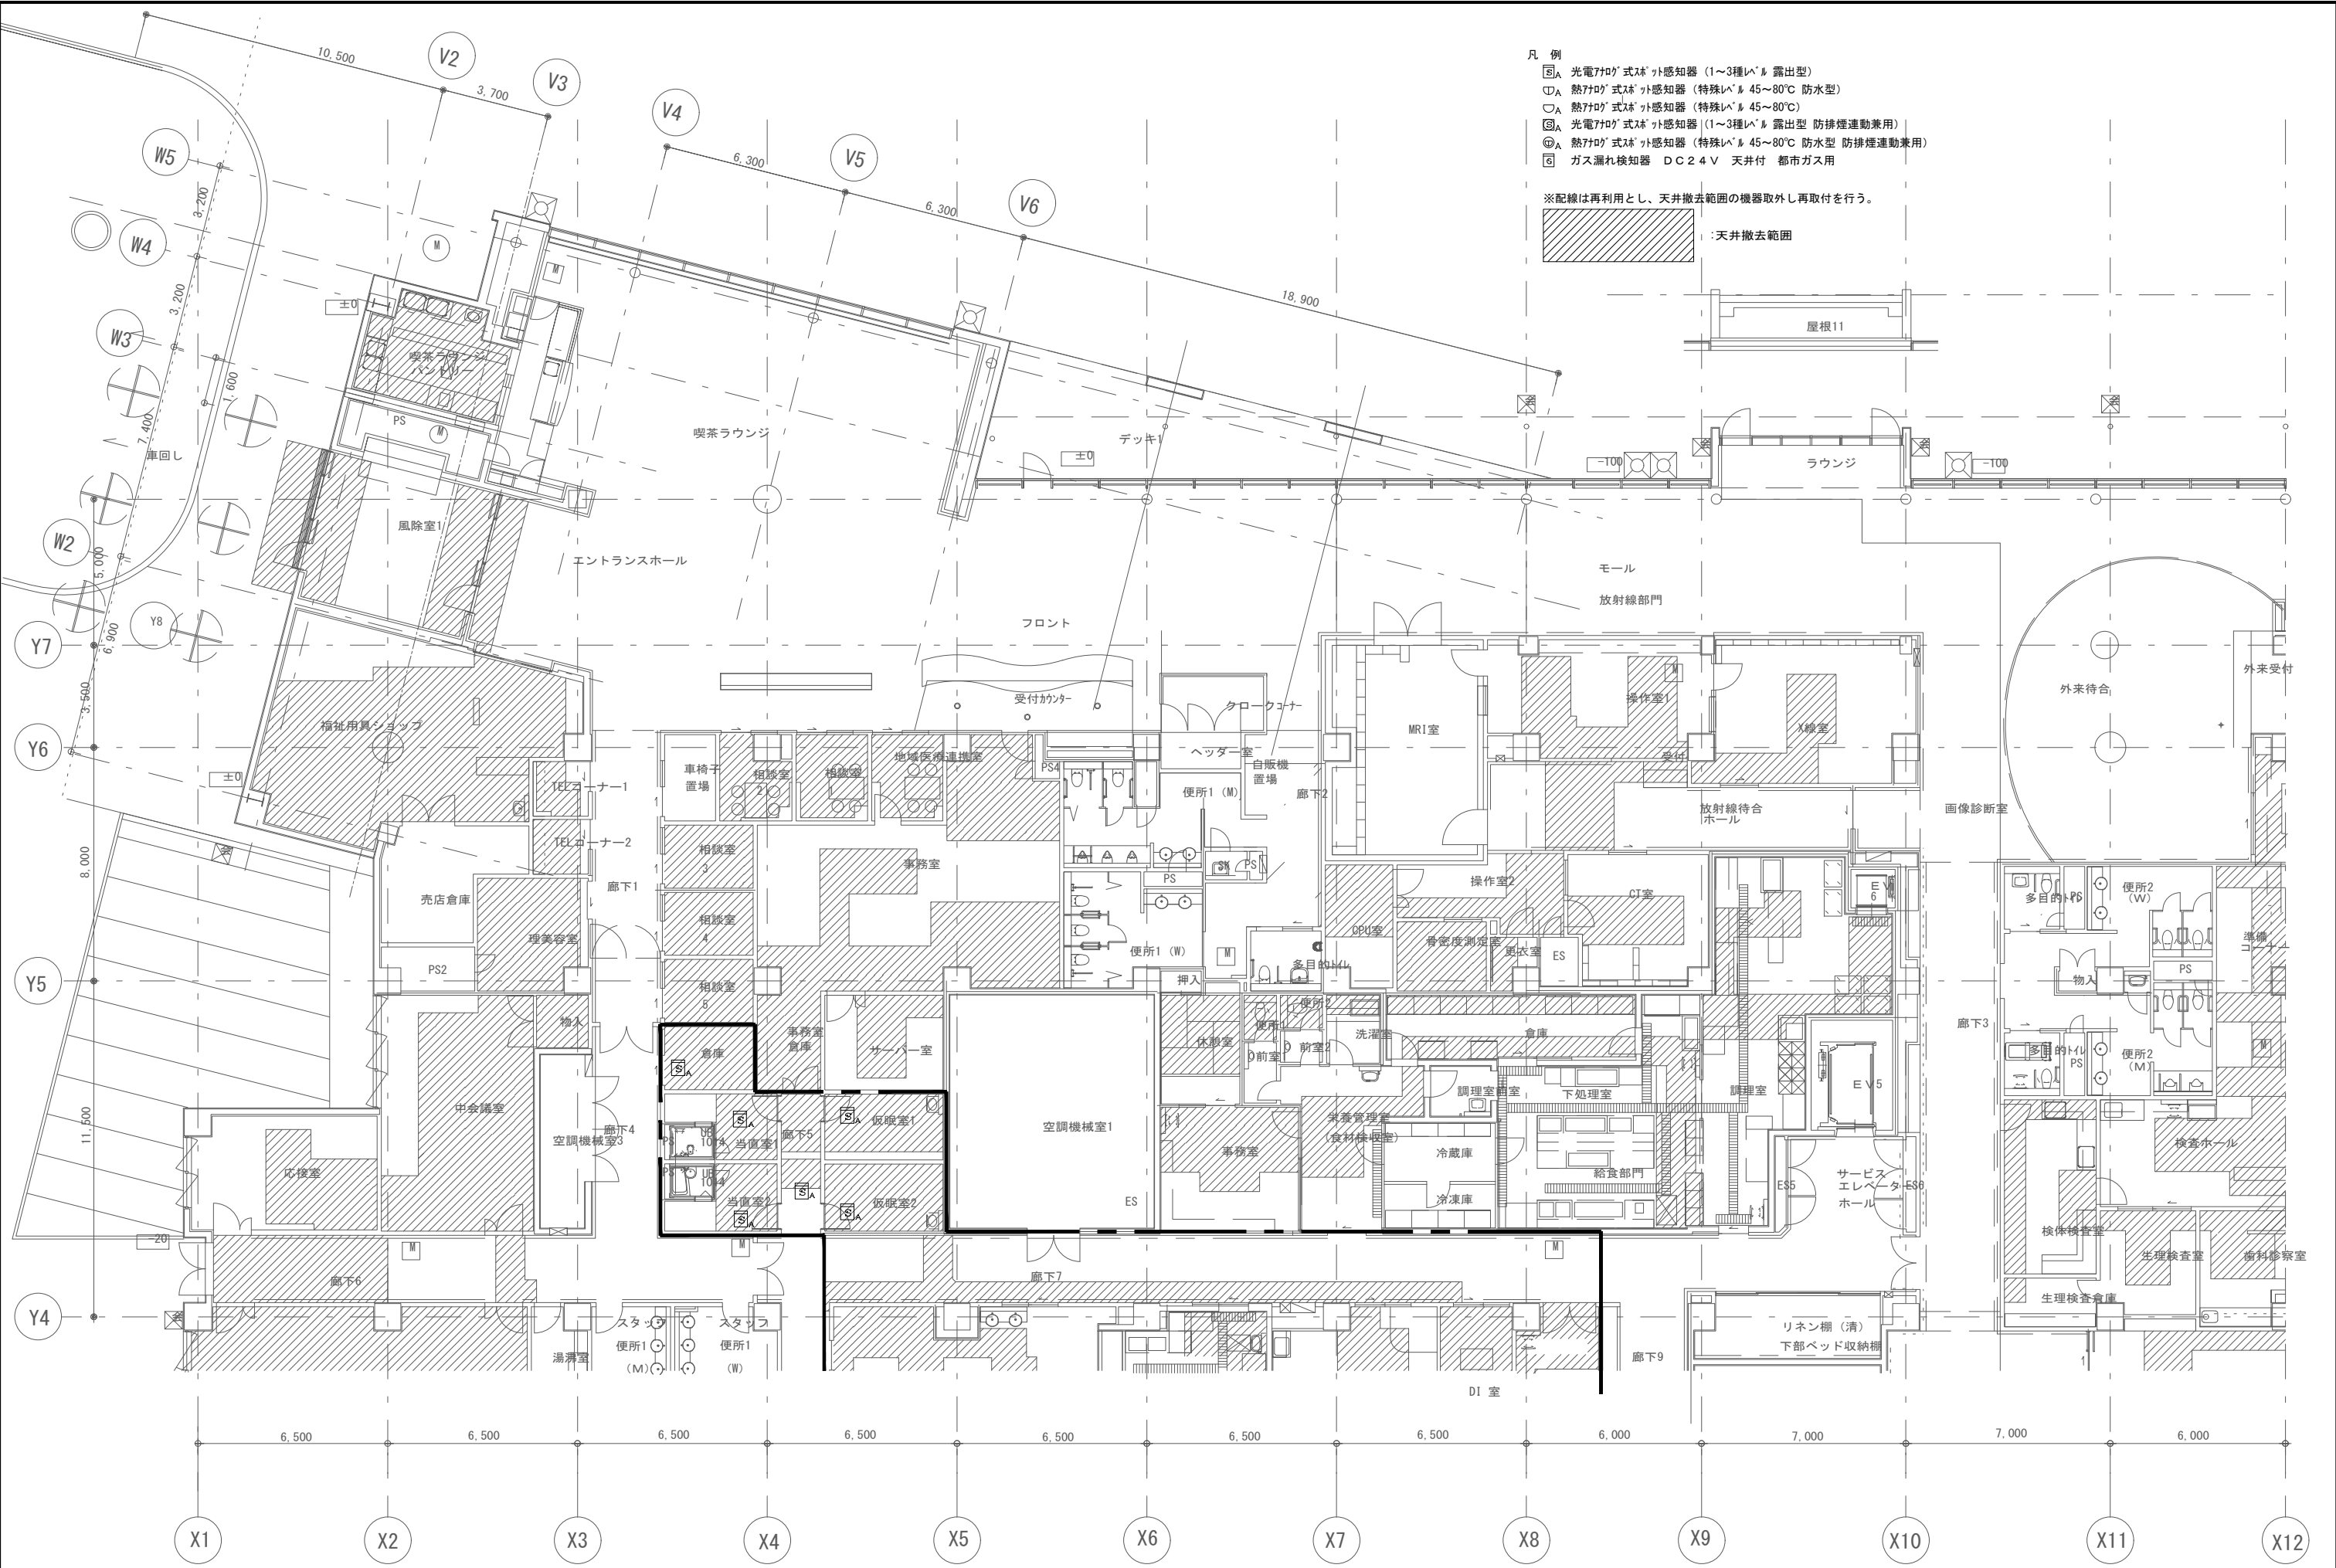


- 凡 例
- A 光電770°式ｽｽﾞｯﾄﾞ感知器 (1～3種ﾊﾞﾙ 露出型)
  - ⓪A 熱770°式ｽｽﾞｯﾄﾞ感知器 (特殊ﾊﾞﾙ 45～80℃ 防水型)
  - A 熱770°式ｽｽﾞｯﾄﾞ感知器 (特殊ﾊﾞﾙ 45～80℃)
  - ⓪A 光電770°式ｽｽﾞｯﾄﾞ感知器 (1～3種ﾊﾞﾙ 露出型 防排煙連動兼用)
  - ⓪A 熱770°式ｽｽﾞｯﾄﾞ感知器 (特殊ﾊﾞﾙ 45～80℃ 防水型 防排煙連動兼用)
  - ⓪ ガス漏れ検知器 D C 2 4 V 天井付 都市ガス用

※配線は再利用とし、天井撤去範囲の機器取外し再取付を行う。

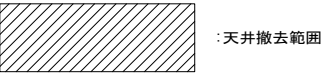


:天井撤去範囲

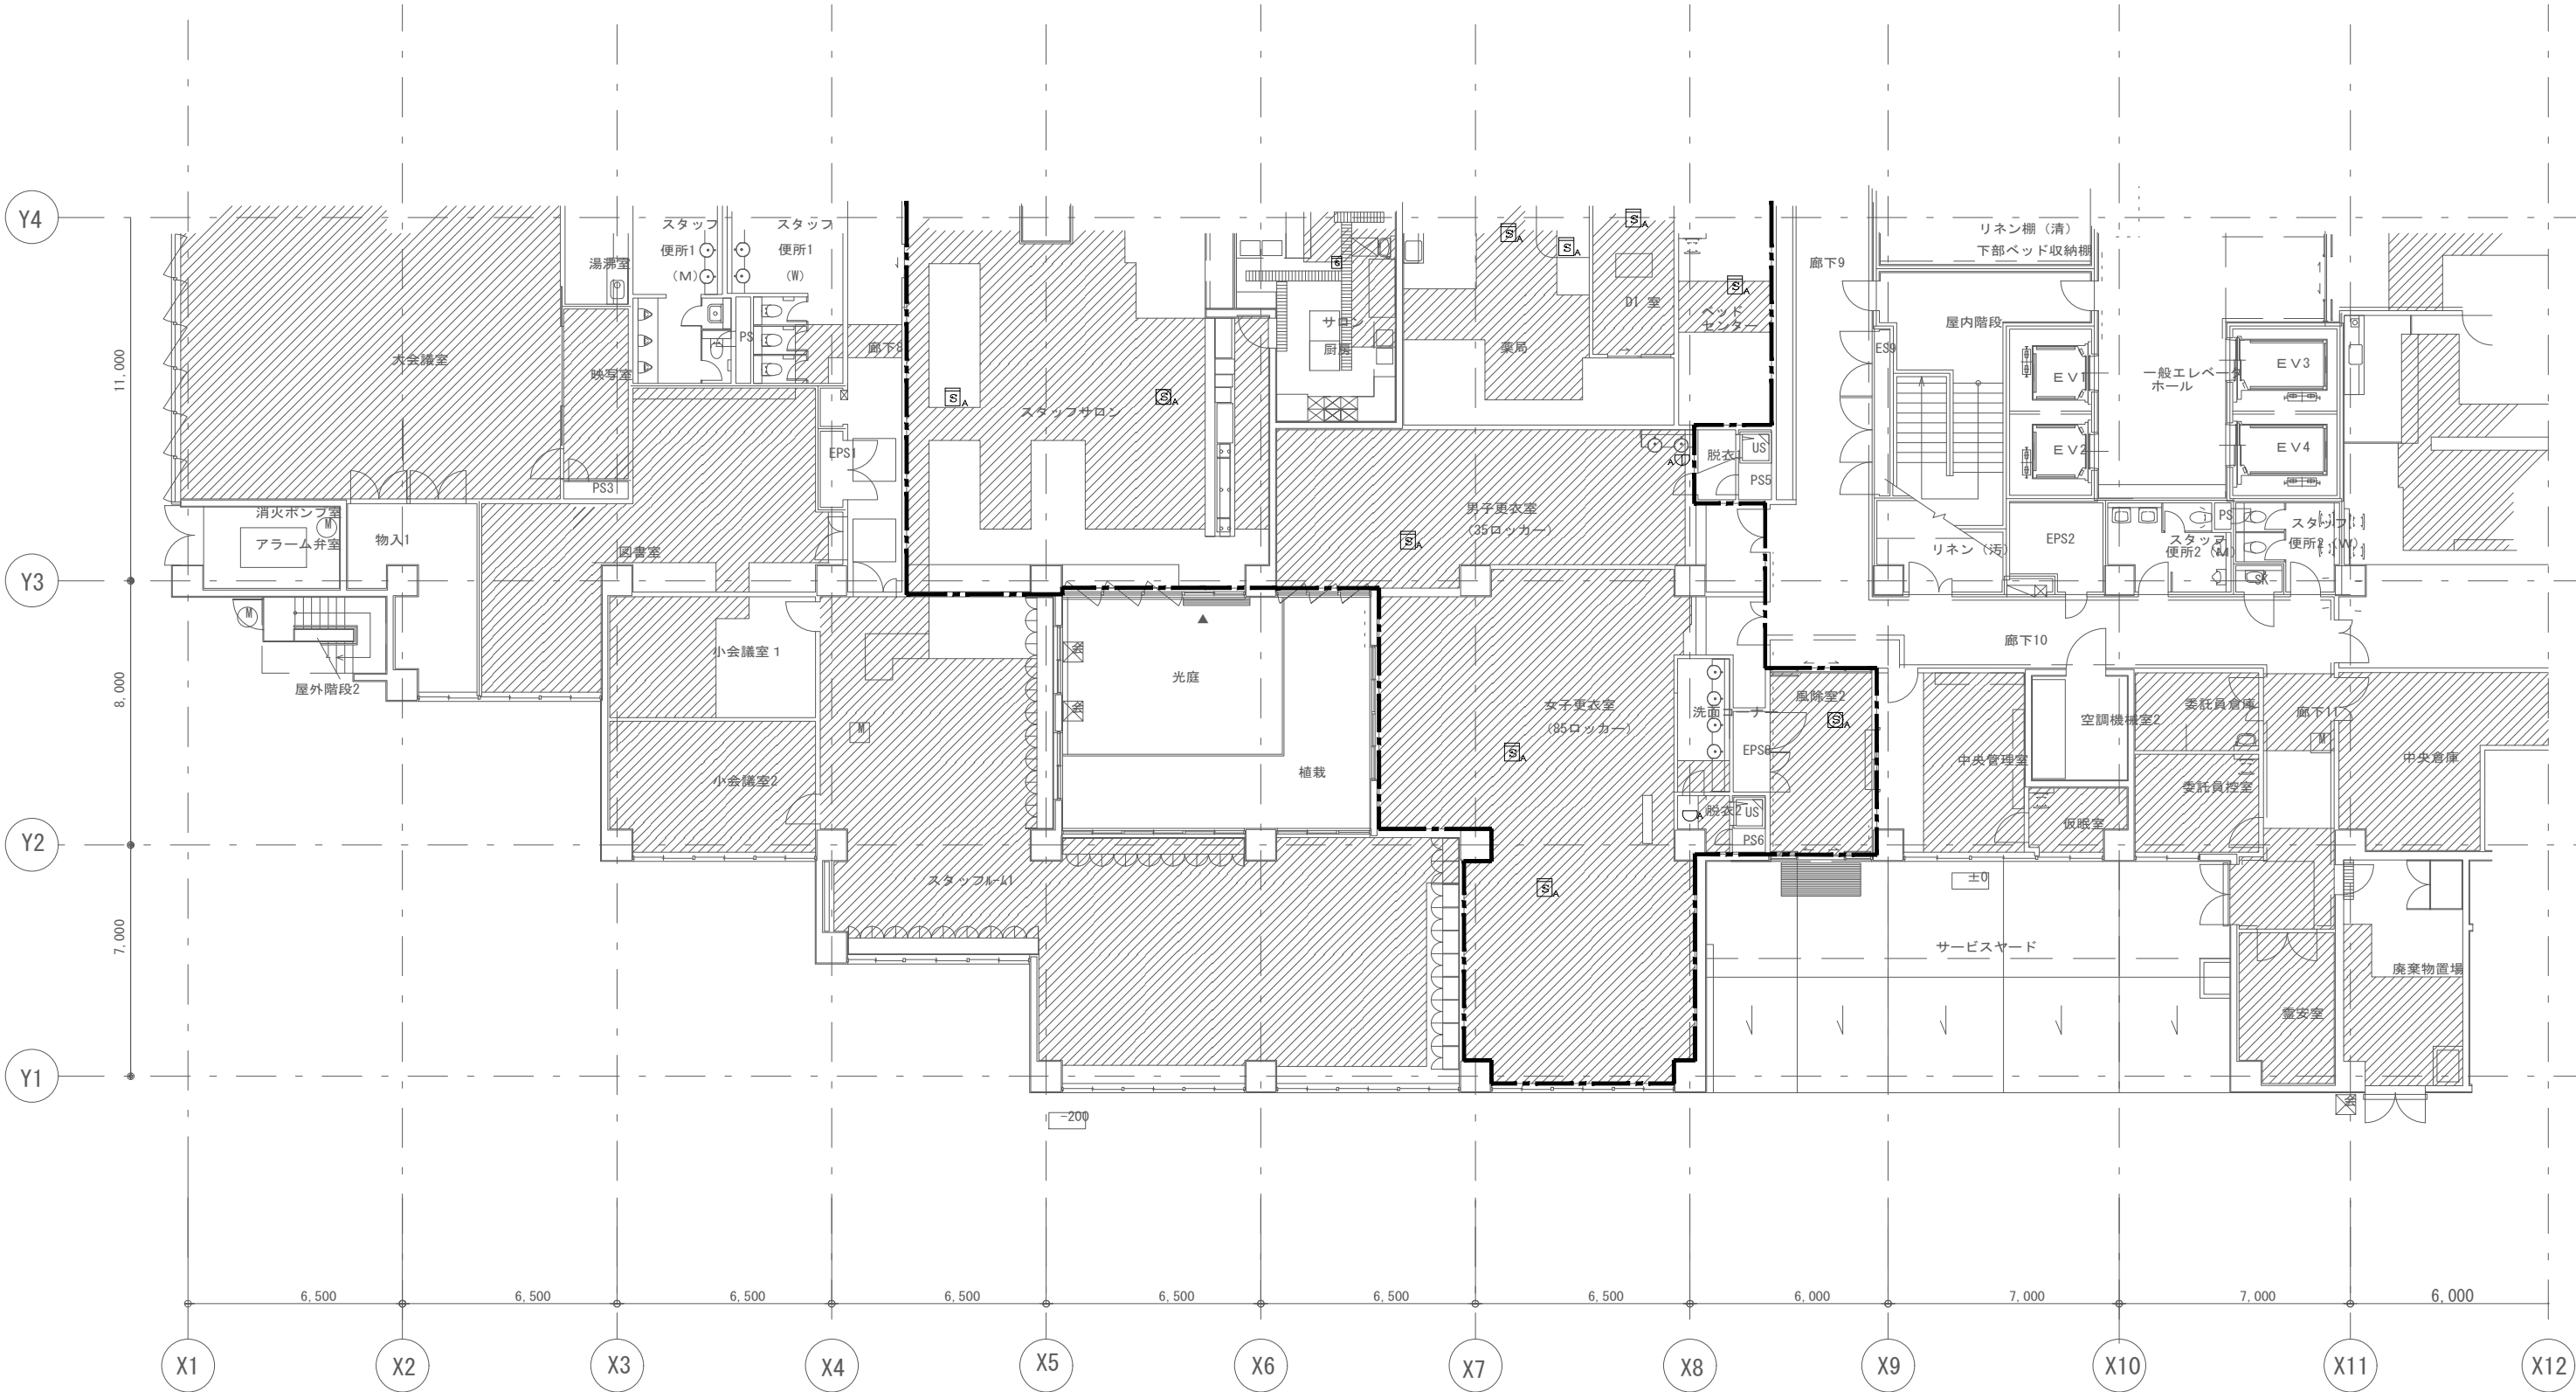

- 凡 例
- ☒A 光電770°式ｽﾏﾙﾄﾞ感知器 (1～3種ﾊﾞﾙ 露出型)
  - ㊦A 熱770°式ｽﾏﾙﾄﾞ感知器 (特殊ﾊﾞﾙ 45～80℃ 防水型)
  - A 熱770°式ｽﾏﾙﾄﾞ感知器 (特殊ﾊﾞﾙ 45～80℃)
  - ☒A 光電770°式ｽﾏﾙﾄﾞ感知器 (1～3種ﾊﾞﾙ 露出型 防排煙連動兼用)
  - ㊦A 熱770°式ｽﾏﾙﾄﾞ感知器 (特殊ﾊﾞﾙ 45～80℃ 防水型 防排煙連動兼用)
  - ㊦ ガス漏れ検知器 DC24V 天井付 都市ガス用

※配線は再利用とし、天井撤去範囲の機器取外し再取付を行う。

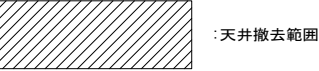

:天井撤去範囲



- 凡 例
- A 光電770g°式ｽﾎﾟｯﾄ感知器 (1～3種ﾊﾞﾙ 露出型)
  - ▽A 熱770g°式ｽﾎﾟｯﾄ感知器 (特殊ﾊﾞﾙ 45～80℃ 防水型)
  - A 熱770g°式ｽﾎﾟｯﾄ感知器 (特殊ﾊﾞﾙ 45～80℃)
  - A 光電770g°式ｽﾎﾟｯﾄ感知器 (1～3種ﾊﾞﾙ 露出型 防排煙連動兼用)
  - ◎A 熱770g°式ｽﾎﾟｯﾄ感知器 (特殊ﾊﾞﾙ 45～80℃ 防水型 防排煙連動兼用)
  - G ガス漏れ検知器 DC24V 天井付 都市ガス用

※配線は再利用とし、天井撤去範囲の機器取外し再取付を行う。


：天井撤去範囲



凡 例


- ③A 光電770°式ｽﾏﾙﾄﾞ感知器 (1～3種ｲﾍﾞﾙ 露出型)  
④A 熱770°式ｽﾏﾙﾄﾞ感知器 (特殊ｲﾍﾞﾙ 45～80℃ 防水型)  
⑤A 熱770°式ｽﾏﾙﾄﾞ感知器 (特殊ｲﾍﾞﾙ 45～80℃)  
⑥A 光電770°式ｽﾏﾙﾄﾞ感知器 (1～3種ｲﾍﾞﾙ 露出型 防排煙運動兼用)  
⑦A 熱770°式ｽﾏﾙﾄﾞ感知器 (特殊ｲﾍﾞﾙ 45～80℃ 防水型 防排煙運動兼用)  
⑧ ガス漏れ検知器 D C 2 4 V 天井付 都市ガス用

※配線は再利用とし、天井撤去範囲の機器取外し再取付を行う。

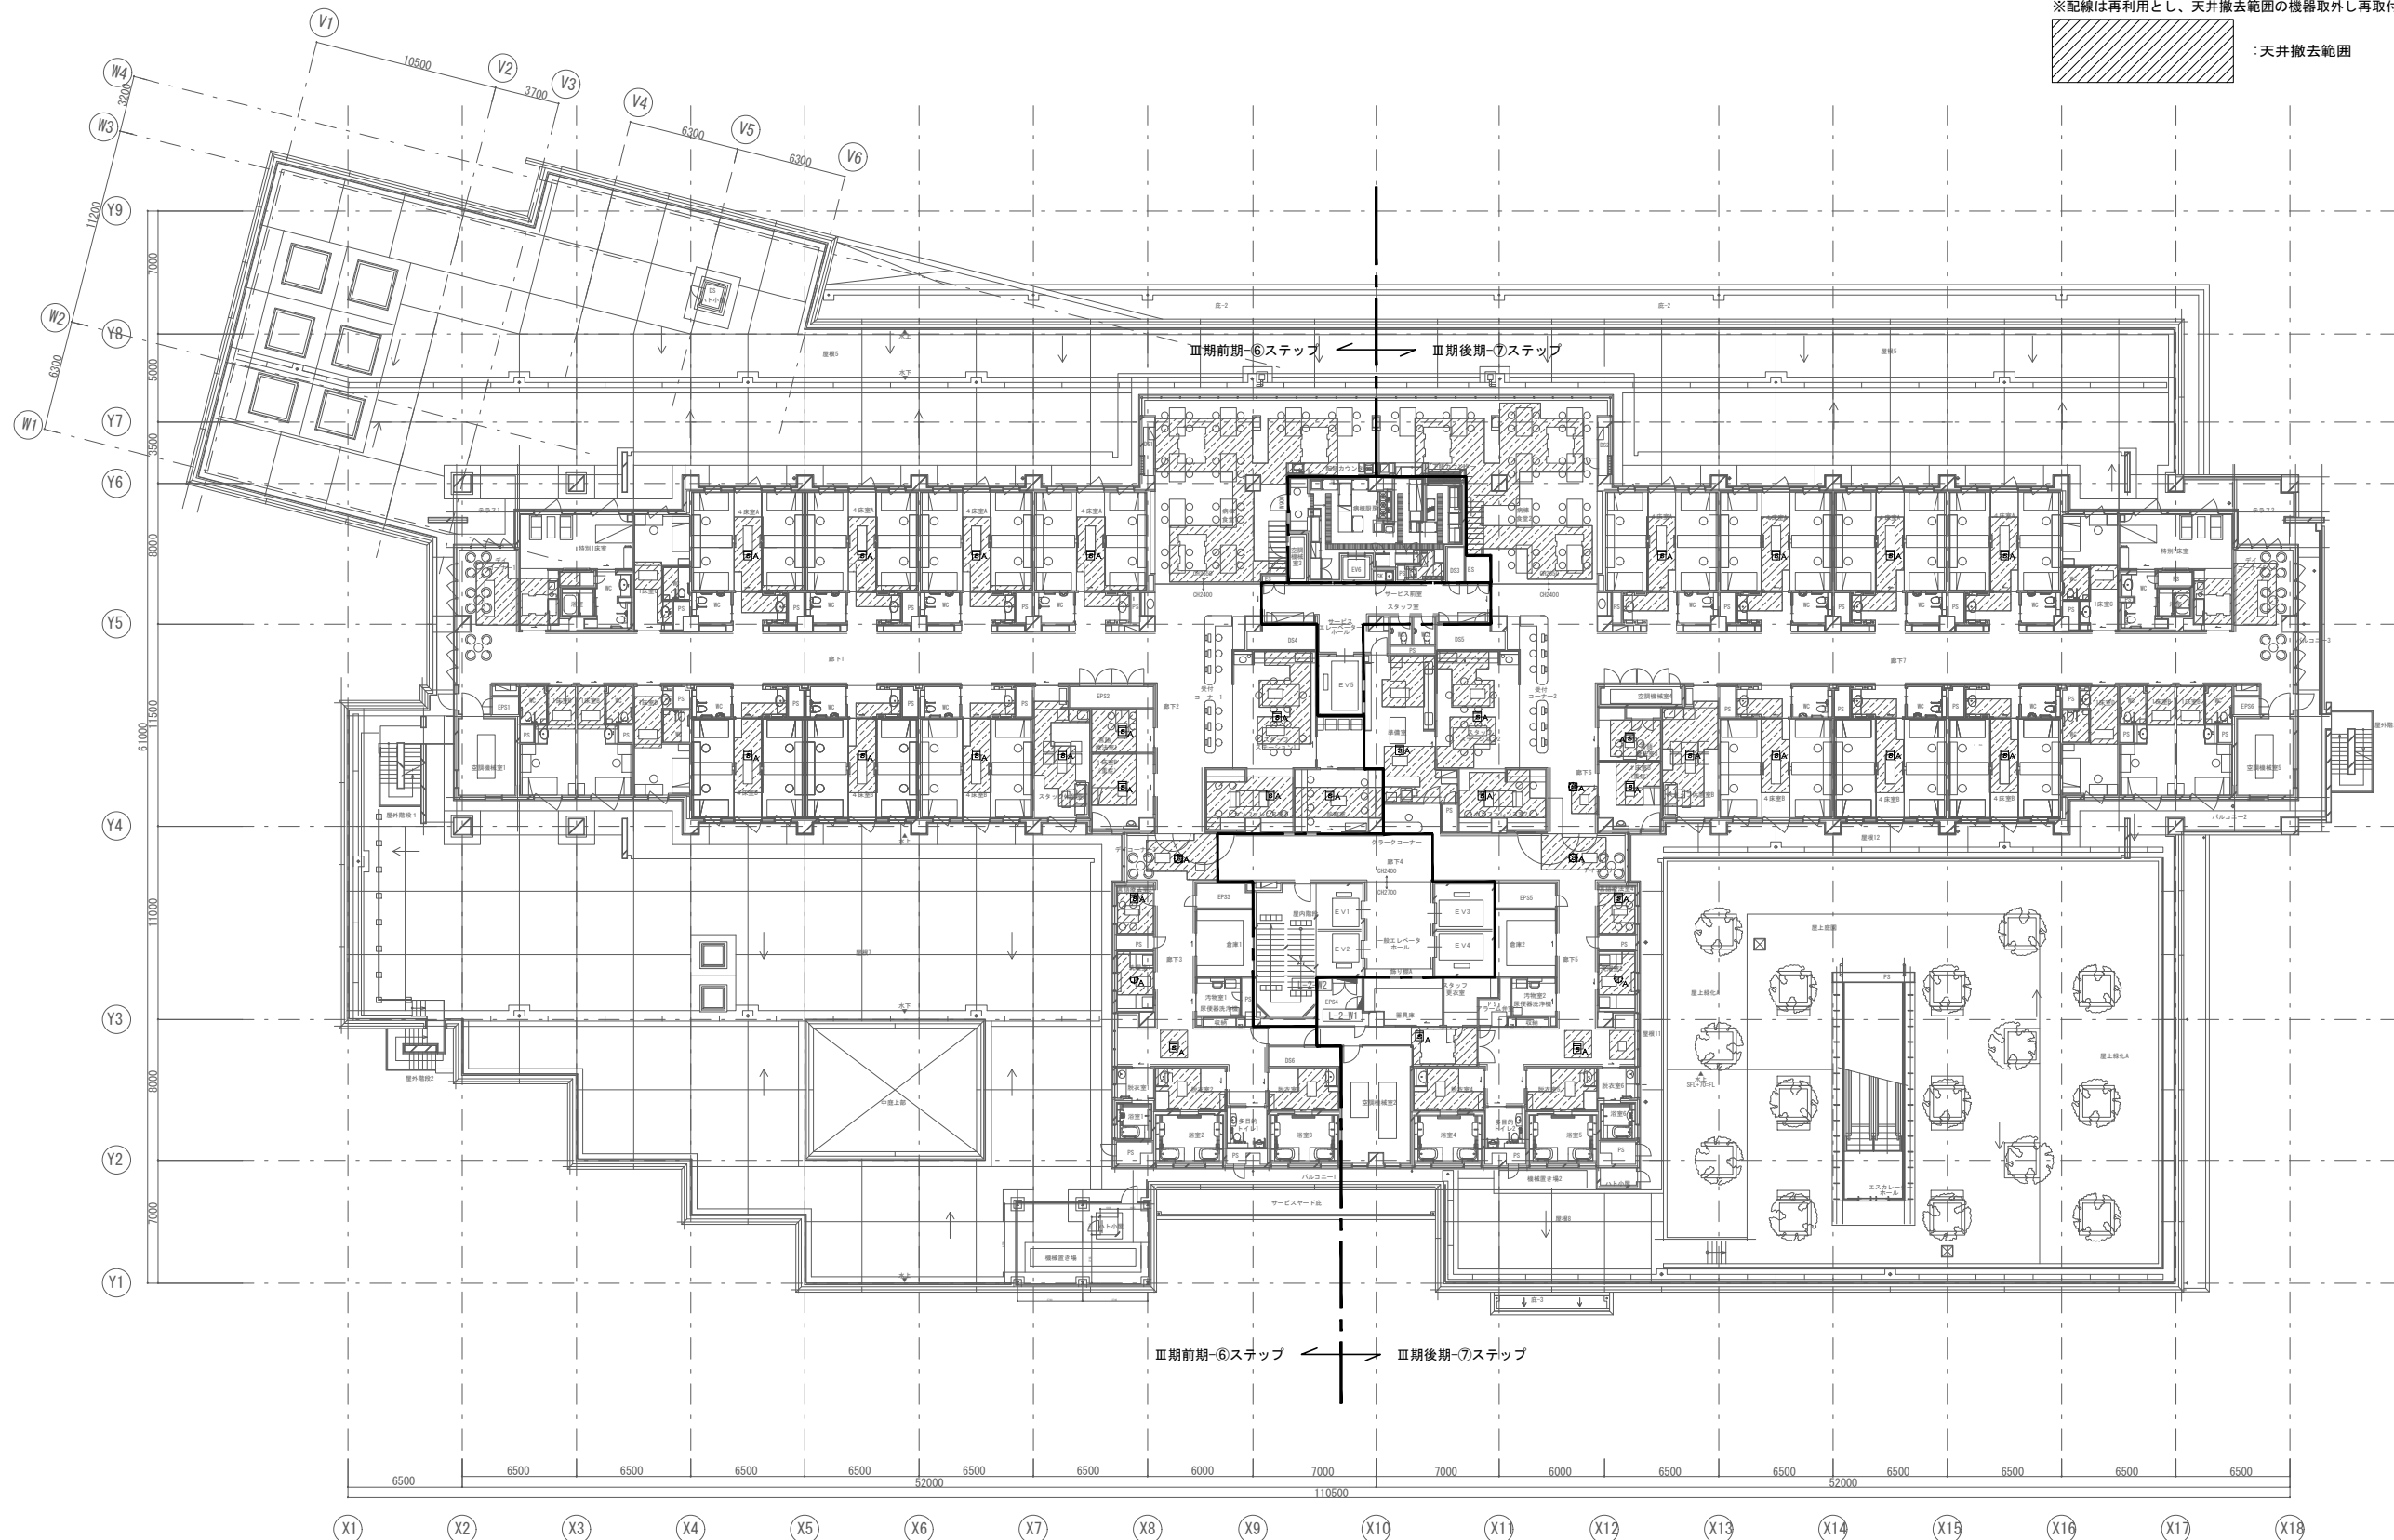



- 凡 例
- ㊦A 光電770°式ｽﾏﾙﾄﾞ感知器 (1～3種ｲﾍﾞﾙ 露出型)
  - ㊦A 熱770°式ｽﾏﾙﾄﾞ感知器 (特殊ｲﾍﾞﾙ 45～80℃ 防水型)
  - ㊦A 熱770°式ｽﾏﾙﾄﾞ感知器 (特殊ｲﾍﾞﾙ 45～80℃)
  - ㊦A 光電770°式ｽﾏﾙﾄﾞ感知器 (1～3種ｲﾍﾞﾙ 露出型 防排煙連動兼用)
  - ㊦A 熱770°式ｽﾏﾙﾄﾞ感知器 (特殊ｲﾍﾞﾙ 45～80℃ 防水型 防排煙連動兼用)
  - ㊦ ガス漏れ検知器 D C 2 4 V 天井付 都市ガス用

※配線は再利用とし、天井撤去範囲の機器取外し再取付を行う。

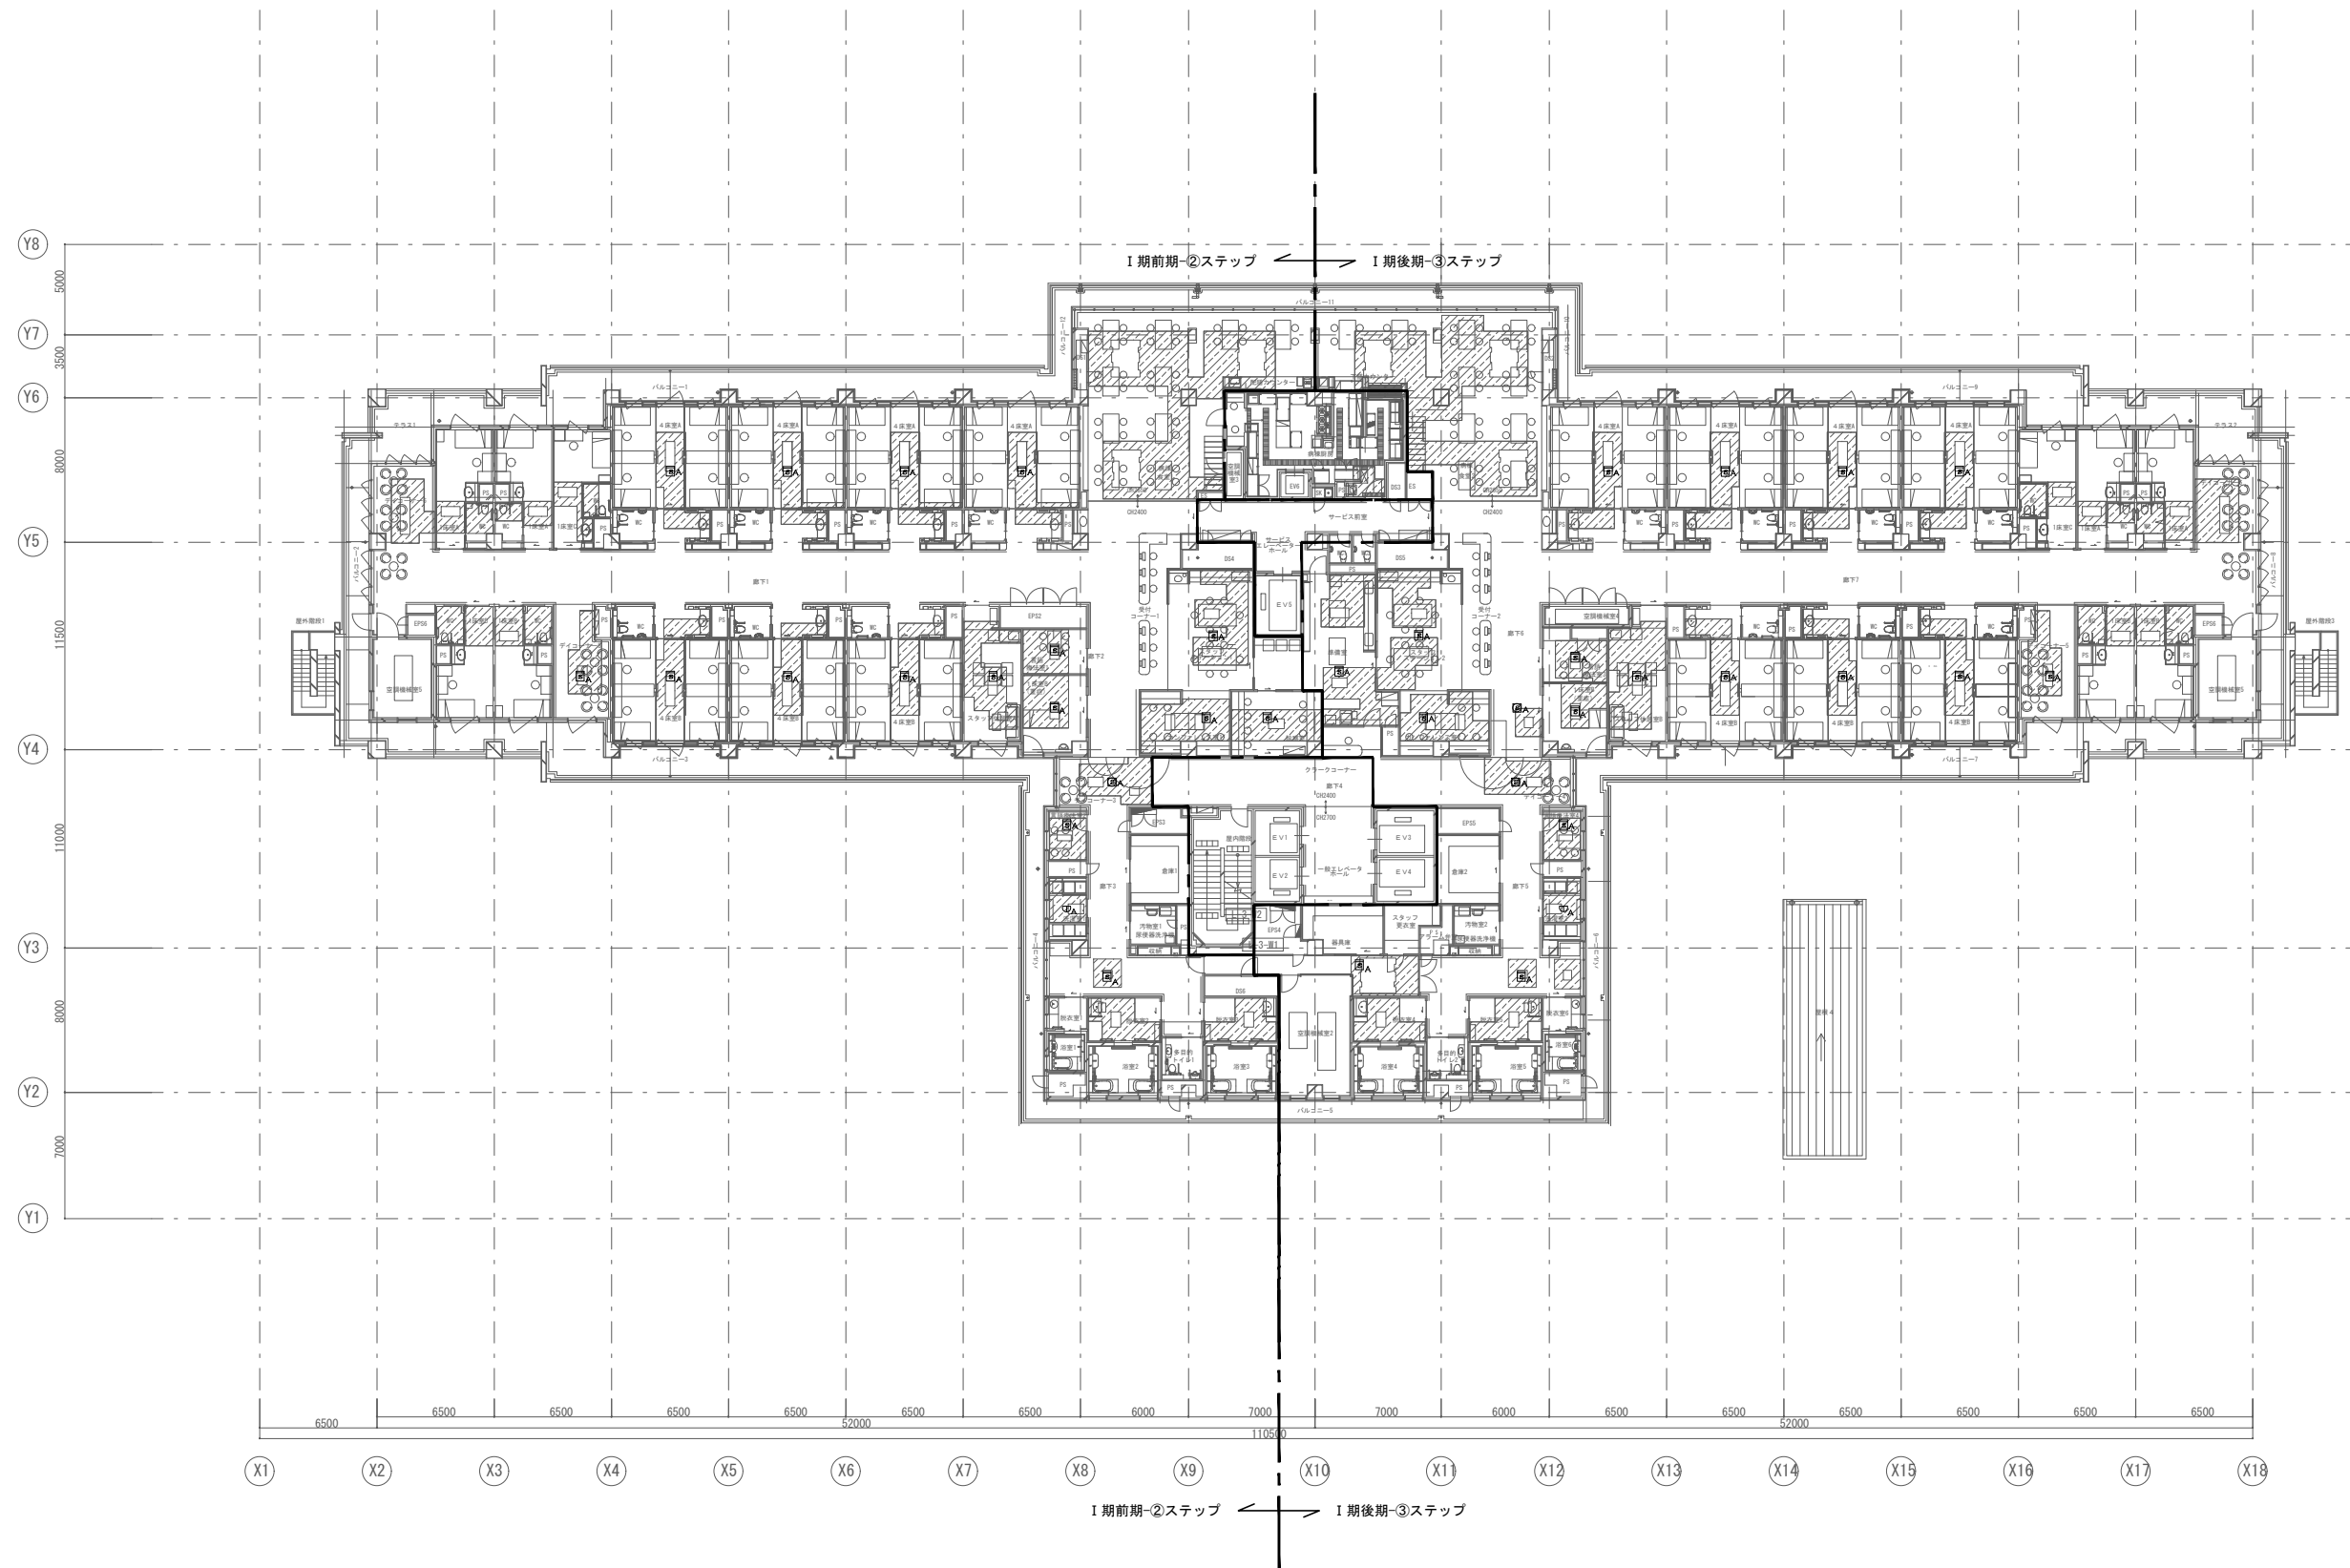


- 凡 例
- ③A 光電70°式ｽﾏﾙﾄﾞ感知器 (1～3種ｲﾍﾞﾙ 露出型)
  - ㊦A 熱70°式ｽﾏﾙﾄﾞ感知器 (特殊ｲﾍﾞﾙ 45～80℃ 防水型)
  - ㊧A 熱70°式ｽﾏﾙﾄﾞ感知器 (特殊ｲﾍﾞﾙ 45～80℃)
  - ③A 光電70°式ｽﾏﾙﾄﾞ感知器 (1～3種ｲﾍﾞﾙ 露出型 防排煙運動兼用)
  - ㊦A 熱70°式ｽﾏﾙﾄﾞ感知器 (特殊ｲﾍﾞﾙ 45～80℃ 防水型 防排煙運動兼用)
  - ㊧ ガス漏れ検知器 DC24V 天井付 都市ガス用

※配線は再利用とし、天井撤去範囲の機器取外し再取付を行う。

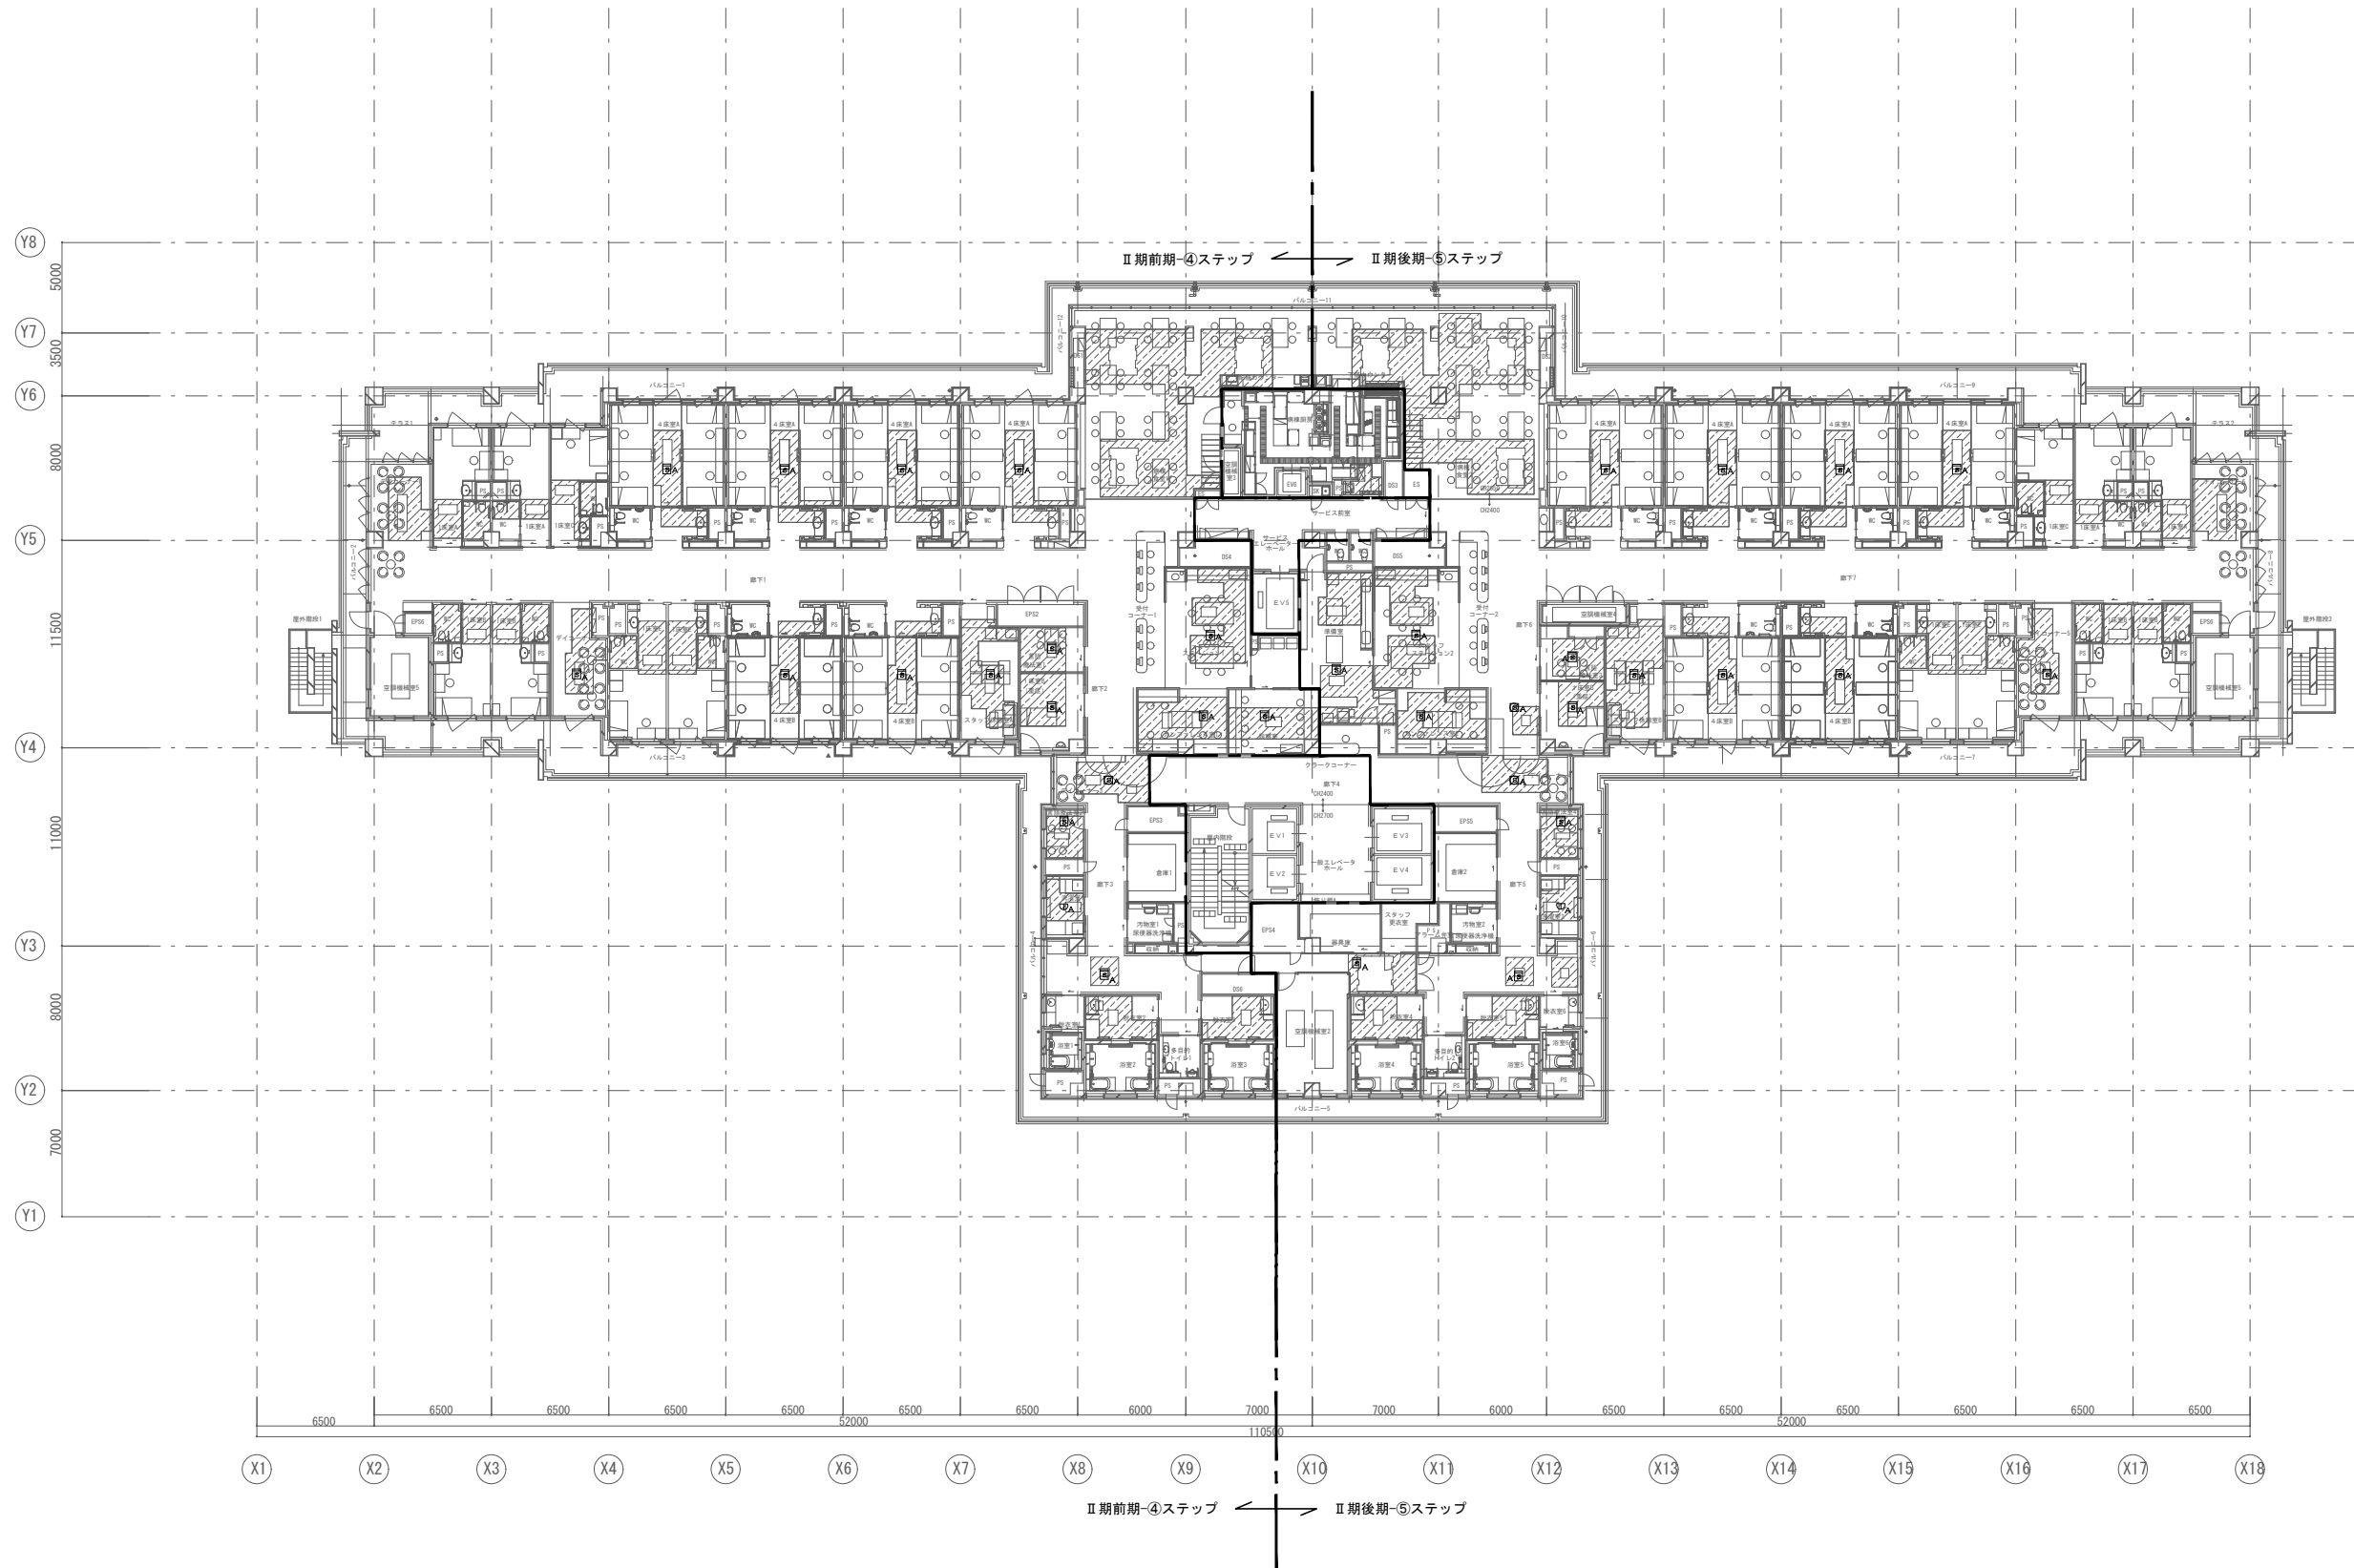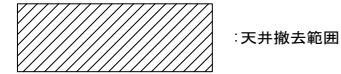


|   |        |   |   |
|---|--------|---|---|
| 1   | システム概要 |   |   |
| <p>(1) 本システムはビル設備の管理システムであり、電力、動力、空調、衛生、防災設備等の集中管理が行えるものとする。</p> <p>(2) センター部（B－OWS）、コントローラ部（B－BC）、リモートシステム部による分散システムを導入し、システムの信頼性向上を図るものとする。</p> <p>(3) センター部（B－OWS）、コントローラ部（B－BC）等の電源は専用のUPSより供給を行うものとする。</p> <p>(4) B A－LANには、B A C n e t（I E I E J－G－0 0 0 6 a／I E I E J－G－0 0 0 6：2 0 1 7）を選択し用いるものとする。</p> <p>(5) 端末器は現地盤組込み分散設置方式、またはR S 盤組込み集合設置方式とする。</p> <p>(6) センター装置はサーバー、クライアント方式とする。</p>   |        | <p>(7) 計量上限監視</p> <p>任意の計量ポイントに対して、あらかじめ設定した監視単位時間（1 0 分、3 0 分、6 0 分）あたりの使用量の監視を行い、あらかじめ設定した上限値を超過した場合に警報処理が行えるものとする。</p> <p>なお、複数の計量ポイントの上限設定値を一覧表示・一括設定できるものとする。</p> <p>(8) システム構成監視</p> <p>システムに接続されている機器（コントローラ）の状態を監視し、一覧表示ができるものとする。</p> <p>4. 表示機能</p> <p>(1) グラフィック画面表示</p> <p>各ポイントの監視・制御・故障・計測・入出力値設定・ポイント切離しなどの平面図や系統図上のシンボルによる参照や、その操作が行えるものとする。（最大3 0 枚）</p> <p>(2) 状態リスト（ポイントリスト）</p> <p>各ポイントの発停・監視・設定・ポイント切離しなどの状態を参照や、その操作およびそれらの状態をP D F出力できるものとする。</p> <p>(3) 警報リスト</p> <p>現在発生中の警報の一覧表示、および新警報や警報確認操作を行っていない警報を一覧表示できるものとする。あらかじめ設定された警報分類（受変電、防災、空調等）毎に警報表示ができ、警報一覧表示から関連するグラフィック画面の選択表示も可能とする。</p> <p>(4) 発生中火災一覧</p> <p>コントローラの火災状態を一覧表示し、コントローラを指定して、火災復旧指示および火災断定指示できるものとする。</p> <p>(5) 発生中停電一覧</p> <p>コントローラの停電状態を一覧表示し、コントローラを指定して、復電指示できるものとする。</p> <p>(6) 切り離し中管理点一覧</p> <p>切り離し状態にある実ポイントの一覧を表示し、ポイントを選択して切り離しの解除できるものとする。</p> <p>5. 操作機能</p> <p>(1) 個別発停・設定操作</p> <p>機器の発停、設定値変更、運転切換の操作ができ、計量ポイントに関しては積算値プリセットが可能とする。また、切り離し操作を行うことで、定期点検などで一時的に管理サーバーおよびコントローラからの操作・監視、制御実行対象から外すことができるものとする。</p> <p>(2) グループ発停・設定操作</p> <p>あらかじめスケジュールグループに登録されたポイントに対して、スケジュールグループ単位に一括発停操作が行えるものとする。</p> <p>ON／OFF制御を行うと、スケジュールグループ内のポイント登録順に制御するものとする。</p> <p>室温温度等の設定ポイントは、設定された複数ポイントを一括して設定できるものとする。</p> <p>(3) 重要プロテクト操作</p> <p>重要機器の制御ポイントに対して、操作アクション数を増やし、他の操作ポイント操作アクションと区別し、誤操作などを防止できるものとする。</p> <p>6. 制御機能</p> <p>(1) カレンダー設定</p> <p>曜日によるスケジュール制御を行いグルーピングされた機器を発停できるものとする。</p> <p>特別日設定により、曜日にかかわらず特日としてのスケジュール管理ができるものとし、特日は翌日より2 3 ヶ月間、日付毎の設定ができるものとする。</p> <p>なお、特日カレンダーは以下の機能で使用できるものとする。</p> <ul style="list-style-type: none"><li>・スケジュール設定</li><li>・月間エネルギー予測表示</li></ul> <p>(2) スケジュール制御</p> <p>設備機器（空調等）を設定した運転スケジュールに従い、発停制御が行えるものとする。</p> <p>なお、スケジュールグループ単位に、1 日8 回の運転／停止制御が行えるものとする。</p> <p>また、ソーラータイマー機能として、マスタースケジュール時刻に、日の入および日の出時刻での登録ができるものとする。</p> <p>(3) エリア環境スケジュール制御</p> <p>様々な設備のシーンをあらかじめ設定しておき、時間帯によって自動的にシーン切り替えが行え、更に発停のみでなく、アナログ設定、マルチステート制御、長時間フェードを実施できるものとする。</p> <p>(4) 運動制御</p> <p>あらかじめ登録した管理点の状態変化、警報発生／復旧、計測値の上下限範囲の逸脱等の入力条件により、対象となる管理点の制御および設定変更の出力が行えるものとする。</p> <p>なお、判定条件として確定待ち時間（秒単位）の設定もできるものとする。</p> <p>(5) 火災運動制御</p> <p>火災入力信号の受信にて、あらかじめ設定した機器（空調関連機器など）を強制停止・避難経路の照明を点灯・ブザー鳴動／火災警報アイコン表示などができるものとする。</p> <p>火災運動停止の動作は、他の制御指令より優先して実行され、火災運動停止からの復旧は、「復旧制御」により行い、この操作で火災運動停止にて停止した機器を元の制御状態に復旧できるものとする。</p> <p>(6) 電力デマンド監視制御</p> <p>一定時間内（3 0 分）における使用電力量があらかじめ設定された契約電力を超過しないよう監視できるものとする。1 分毎に受電電力量を監視し、電力量が超過、もしくは超過傾向にある時に警報処理を行い、監視中時間のグラフ表示ができるものとする。</p> <ul style="list-style-type: none"><li>・デマンド監視：1 グループ／コントローラ、最大2 点／1 グループ</li></ul> <p>(7) デマンドレスポンス制御</p> <p>時間帯別に電気料金設定を行う（価格型）、ピーク時に使用を控えた消費者に対し対価を支払う（インセンティブ型）などの方法で使用抑制を促すことで、ピーク時の電力消費を抑え電力の安定供給を図ることができるものとする。</p> | <p>(8) 停復電機能</p> <p>停電信号の受信にて、設備機器の停止状態変化や状態不一致警報を通知抑制することができ、一般制御（スケジュール制御、運動制御）の実行保留をし、ブザー鳴動／停電アイコン表示などができるものとする。</p> <p>また、復電時には通信確認完了後、停電にて停止した機器に対して、停電前の出力状態および停電中に保留された出力状態（スケジュール）の情報を元に、正確な状態に合わせる復電処理ができるものとする。</p> <p>(9) 間欠運転制御</p> <p>スケジュール機能でON制御された間欠運転制御機器に対して、3 0 分周期で停止間隔に設定されたOFF制御が行えるものとする。また、間欠運転制御は4 つの時間帯を設定し適用できるものとする。（最大3 0 0 グループ／コントローラ）</p> <p>7. 省エネ支援機能</p> <p>(1) 月間エネルギー予測</p> <p>1 カ月の目標月間電力使用量に対し、毎日の使用電力量推移により月間電力使用量を予測し、月間電力量予測が目標月間電力使用量を上回った場合、予測超過通知が行えるものとする。</p> <p>(2) アナログ設定制限制御設定</p> <p>ローカルにて変更された値を認識した場合、設定された値が上下限範囲を逸脱している場合は、上下限範囲内に強制的に範囲内の値に変更できるものとする。</p> <p>8. データ管理機能</p> <p>(1) トレンド表示</p> <p>収集したトレンドデータを分／時／日／月単位でグラフおよび一覧で表示できるものとする。（データ蓄積期間：分周期1 3 カ月、時周期3 6 ヶ月、日周期1 0 年、月周期1 0 年）</p> <p>(2) 日報・月報・年報</p> <p>電気設備の電力量や空調・熱源設備の温度・湿度などの計測値や積算値を出力し、電力量日報・空調運転日報、電力量月報・空調運転月報、電力量年報・空調運転年報などを作成できるものとする。（データ蓄積期間：日報3 6 ヶ月、月報1 0 年、年報1 0 年）</p> <p>日報：1 日1 回指定時刻または日付を指定して手動でP D Fデータ形式やC S Vデータ形式にて管理サーバーに自動保存</p> <p>月報：毎月1 回指定時刻または日付を指定して手動でP D Fデータ形式やC S Vデータ形式にて管理サーバーに自動保存</p> <p>年報：毎年1 回指定時刻または日付を指定して手動でP D Fデータ形式やC S Vデータ形式にて管理サーバーに自動保存</p> <p>(3) 演算ポイント設定</p> <p>日報・月報・年報およびトレンドに使用する演算ポイントの算出式が表示／設定できるものとする。</p> <p>(4) 単位換算係数表示</p> <p>日報・月報・年報の論理演算に使用する換算係数を一覧表示し、換算係数とその換算係数を使用する開始年月の設定できるものとする。</p> <p>(5) デマンド日負荷・月負荷・年負荷履歴</p> <p>デマンド日負荷データを3 0 分周期にてグラフおよび一覧で表示し、1 分周期の詳細表示できるものとする。（データ蓄積期間：日負荷3 6 ヶ月、月負荷1 0 年、年負荷1 0 年）</p> <p>デマンド月負荷データの最大値と平均値を1 日周期にてグラフおよび一覧で表示できるものとする。</p> <p>デマンド年負荷データの最大値と平均値を1 カ月周期にてグラフおよび一覧で表示できるものとする。</p> <p>(6) 履歴</p> <p>ポイントの状態変化、警報の発生／復旧、オペレーターによる機器の起動／停止操作および設定変更操作の履歴を、管理サーバーに蓄積し、そのデータは画面表示およびP D F出力ができるものとする。</p> <p>期間、履歴の種類、デバイス単位、管理点の種類で検索表示し、日時、デバイス、D N O、名称、要素、詳細、操作／設定元、要因、履歴種別、コメントで絞り表示できるものとする。</p> <p>(7) 光熱費管理</p> <p>電力、ガス、水道などの使用量の計量を行い、毎月指定日に自動検計し、前回検針日、前回検針日、今回検針日、使用量、前年同月比、前月比、テナント、費目を結果として表示する。</p> <p>また、メーターポイントの日別メーター使用量一覧を表示し、前回検針値・今回検針値および使用量の変更ができるものとする。</p> <p>(8) 運用管理データ</p> <p>あらかじめ設定・自動出力された運用管理データ（日報、月報、年報、デマンド日負荷、デマンド月負荷、デマンド年負荷、日別メーター使用量、月度メーター使用量、メンテナンスデータ、履歴、トレンドデータ）のC S Vファイル、P D Fファイルのダウンロードができるものとする。</p> |
| 2   | 機能仕様   |   |   |
| <p>1. 基本操作画面</p> <p>(1) マルチウィンドウ・スクロール</p> <p>モニター画面は、複数の画面を同時に表示できる。1 画面内に全てのデータが表示できない場合は、マウスおよびキーボード操作によるスクロールで画面を上下左右に移動し表示できるものとする。</p> <p>(2) 画面履歴</p> <p>過去に表示した画面の履歴を最大3 0 画面記憶し、リスト表示ができ、該当画面を選択することによってメニューなどから選択することなく、簡単に画面を呼び出しができるものとする。</p> <p>(3) 画面ローテーション表示</p> <p>あらかじめ登録された複数のグラフィック画面、トレンド画面、デマンド画面を一定時間間隔で自動的に画面上に呼び出して表示できるものとする。</p> <p>(4) 画面印刷</p> <p>印刷アイコンを使用して、現在表示している画面全体を印刷およびファイルに保存できるものとする。</p> <p>(5) 警報音鳴動設定</p> <p>警報ポイント毎に鳴動方法を設定することができ、他のクライアントのブザー停止運動や外部接点によるブザー停止設定ができるものとする。</p> <p>2. システム運用機能</p> <p>(1) ユーザー登録</p> <p>操作ユーザー（最大1 0 0 0 ユーザー）をパスワードとともに登録し、各機能画面へのアクセス権（操作の許可／禁止、表示の許可／禁止）の設定ができるものとする。</p> <p>また、特定I Pアドレスのクライアント端末からのアクセス時には、ログイン操作（ユーザー＋PW認証）を不要にできるものとする。</p> <p>(2) 運用パターン設定</p> <p>管理点を最大3 0 区分（設備・系統・場所・建物等）の運用区分に振り分け、各運用区分に属する管理点の操作、アラーム表示およびブザーの鳴動範囲をユーザー毎に設定できるものとする。</p> <p>(3) 管理点編集</p> <p>建物の運用に合わせて、ポイント名称やポイント機能設定が変更できるものとする。</p> <p>(4) 伝言メモ</p> <p>最大1 0 0 件のメモを自由に登録し閲覧ができる。</p> <p>管理者が交代する時の引継ぎ情報の連絡に利用できるものとする。</p> <p>3. 監視機能</p> <p>(1) 状態監視</p> <p>全ての管理設備対象を常時監視できるものとする。</p> <p>現在状態を確認する画面は、グラフィック画面、ポイントリスト画面、警報リスト画面、最新イベント画面、コントローラステータス監視画面、管理点表示画面などとする。</p> <p>(2) 警報監視</p> <p>警報発生時に設備管理上必要な機能処理を実行できるものとする。</p> <p>警報ポイント毎に鳴動方法を設定することができ、設備管理者に対して、警報内容に応じて迅速な対応を促すことができるものとする。</p> <p>また、他のクライアントのブザー停止運動や外部接点によるブザー停止設定ができるものとする。</p> <p>(3) 発停失敗・状態不一致監視</p> <p>設備機器に対する発停制御に対し、一定時間以内に運転／停止しない場合は発停失敗警報を通知できるものとする。</p> <p>また、設備機器の状態監視を行っている場合、コントローラからの最終制御状態と監視状態が不一致となった際に状態不一致警報を通知できるものとする。</p> <p>(4) 連続運転時間監視</p> <p>設備機器など運転状態を監視して、あらかじめ設定した時間以上に設備機器が運転し続けた場合、警報処理が行えるものとする。</p> <p>なお、複数の状態ポイントの連続運転時間監視設定値を一覧表示・一括設定できるものとする。</p> <p>(5) 計測上下限監視</p> <p>任意の計測ポイントに対して、1 分間隔で監視を行い、計測値があらかじめ設定した上下限値、上下限予備値の範囲から逸脱した場合に警報処理が行えるものとする。</p> <p>なお、複数の計測ポイントの上下限監視設定値を一覧表示・一括設定できるものとする。</p> <p>(6) 計測偏差値監視</p> <p>任意の計測ポイントに対して、任意の設定ポイント（室内温度設定、室内湿度設定など）を決め、それらの偏差を1 分間隔で監視し、あらかじめ設定した偏差の範囲から逸脱した場合に警報処理を行うことができるものとする。</p> <p>なお、複数の計測ポイントの偏差値監視設定値を一覧表示・一括設定できるものとする。</p> |        |   |   |


更新前  : 更新を示す。  : 撤去を示す。

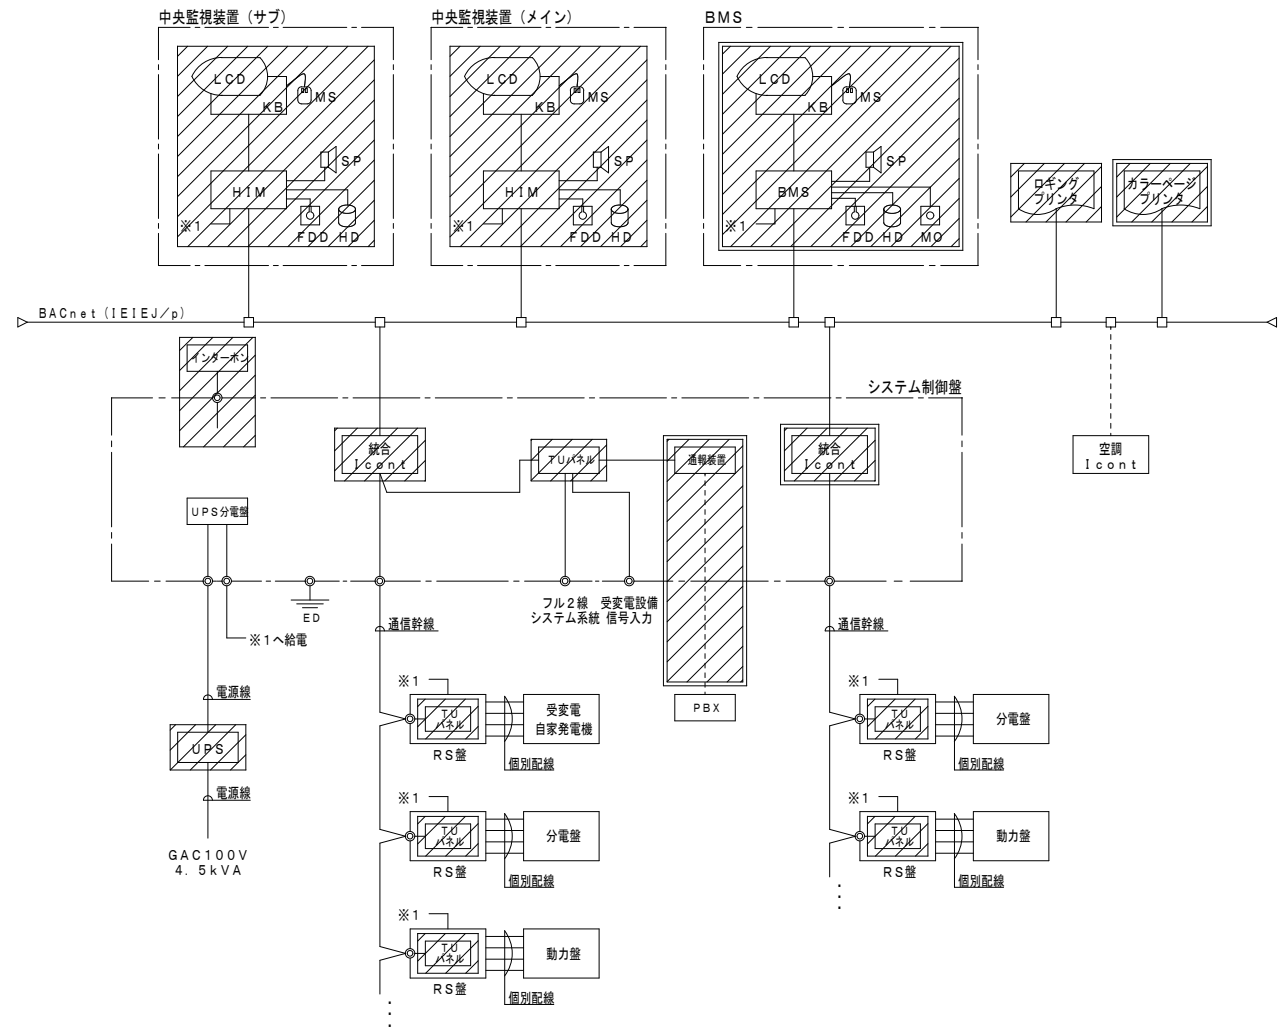


更新後  : 更新  
 : 既設流用

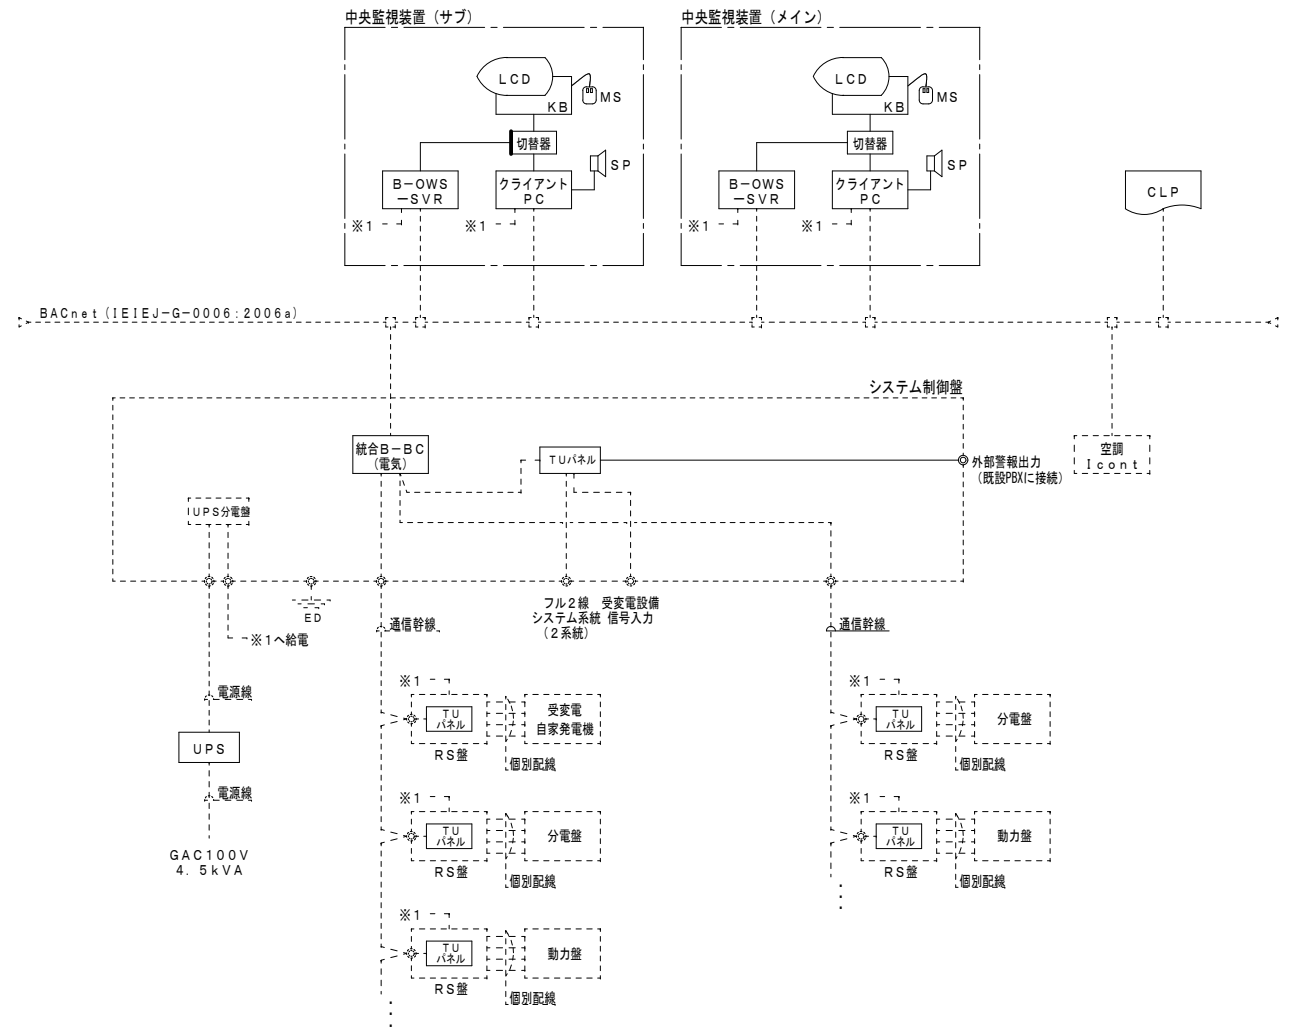


| 4   | 機器参考姿図           | ※寸法は、参考値とする。                               |   | 5                                             | 機器仕様       | |
|---|
| <div><div><div>中央監視装置</div><div><div><table><tr><th>番号</th><th>機器名称</th></tr><tr><td>1</td><td>21.5型カラー液晶ディスプレイ</td></tr><tr><td>2</td><td>キーボード</td></tr><tr><td>3</td><td>マウス</td></tr><tr><td>4</td><td>プザーユニット</td></tr><tr><td>5</td><td>B-OWS-SVR</td></tr><tr><td>6</td><td>クライアントPC</td></tr><tr><td>7</td><td>切替器</td></tr></table><div>注記<br/>1. デスク及び椅子2脚を見込むこと。</div></div></div></div><div><div>カラーレーザープリンタ (A3)</div><div></div></div></div> <td colspan="2"><table><tr><th>シンボル</th><th>番号</th><th>機器名</th><th>機器仕様</th><th>機能内容</th></tr><tr><td rowspan="7"></td><td>1</td><td>LCD<br/>カラー液晶ディスプレイ</td><td>・画面サイズ<br/>21.5型相当<br/>・解像度<br/>1920ドット×1080以上<br/>・消費電力<br/>最大39VA相当</td><td>・各種グラフィック画面、リストの表示を行う。<br/>(30画面)</td></tr><tr><td>6</td><td>PC<br/>クライアントPC</td><td>・CPU<br/>64ビットCPU<br/>・メインメモリ<br/>4GB以上<br/>・補助記憶装置<br/>内蔵SSD 80GB (RAID1構成) 以上<br/>・OS<br/>Windows系<br/>・ブラウザ<br/>Firefox<br/>・消費電力<br/>最大約257VA相当</td><td></td></tr><tr><td>2</td><td>KB<br/>キーボード</td><td></td><td></td></tr><tr><td>3</td><td>MS<br/>マウス</td><td></td><td></td></tr><tr><td>4</td><td>SP<br/>プザーユニット</td><td></td><td></td></tr><tr><td>7</td><td>切替器<br/>KVMスイッチ</td><td></td><td></td></tr><tr><td>5</td><td>B-OWS-SVR<br/>オペレーティング<br/>ワークステーション<br/>サーバー</td><td>・主処理装置<br/>32ビットCPU<br/>4GB以上<br/>・主記憶容量<br/>内蔵ハードディスク 2TB×2相当<br/>・補助記憶装置<br/>内蔵DVDマルチドライブ<br/>・光学ドライブ<br/>Linux系<br/>・OS<br/>Linux系<br/>・消費電力<br/>最大480VA相当</td><td>・データの保持を行い、制御監視などを行う。<br/>・LCDグラフィックデータを有する。</td></tr><tr><td></td><td></td><td>CLP<br/>カラーレーザープリンタ</td><td>・印字方式<br/>電子写真方式<br/>・用紙サイズ<br/>A3, A4<br/>・印字色<br/>カラー<br/>・消費電力<br/>最大2150VA相当</td><td>・各種データの印字を行う。</td></tr><tr><td></td><td></td><td>UPS<br/>無停電源装置</td><td>・方式<br/>常時インバータデュアルコンバージョン方式<br/>・入力電源<br/>1φ100V<br/>・出力電源<br/>1φ100V<br/>・出力容量<br/>3kVA<br/>・停電補償時間<br/>1.85kVA負荷時10分 (3kVA負荷時6分)</td><td>・中央監視システムへの無停電源供給を行う。</td></tr><tr><td></td><td>2</td><td>統合B-BC<br/>ビルコントローラ</td><td>・処理装置<br/>32ビットCPU<br/>・主記憶装置<br/>256MB以上<br/>・伝送方式<br/>専用通信 (時分割多重伝送)<br/>・管理点数<br/>一般 2000点<br/>・消費電力<br/>最大95VA相当</td><td>・管理店のデータを有する。<br/>・設備機器の監視制御を行う。</td></tr><tr><td></td><td></td><td>RS盤<br/>リモートステーション盤</td><td>・入出力点数<br/>入出力リスト参照の事<br/>・信号授受方式<br/>信号授受図参照の事</td><td>・各設備と信号授受を行い、統合B-BCとは<br/>時分割多重伝送方式による信号授受を行う。</td></tr></table></td> |                  |                                            |   | 番号                                            | 機器名称       | 1   | 21.5型カラー液晶ディスプレイ | 2               | キーボード | 3      | マウス             | 4   | プザーユニット | 5               | B-OWS-SVR | 6      | クライアントPC        | 7   | 切替器    | <table><tr><th>シンボル</th><th>番号</th><th>機器名</th><th>機器仕様</th><th>機能内容</th></tr><tr><td rowspan="7"></td><td>1</td><td>LCD<br/>カラー液晶ディスプレイ</td><td>・画面サイズ<br/>21.5型相当<br/>・解像度<br/>1920ドット×1080以上<br/>・消費電力<br/>最大39VA相当</td><td>・各種グラフィック画面、リストの表示を行う。<br/>(30画面)</td></tr><tr><td>6</td><td>PC<br/>クライアントPC</td><td>・CPU<br/>64ビットCPU<br/>・メインメモリ<br/>4GB以上<br/>・補助記憶装置<br/>内蔵SSD 80GB (RAID1構成) 以上<br/>・OS<br/>Windows系<br/>・ブラウザ<br/>Firefox<br/>・消費電力<br/>最大約257VA相当</td><td></td></tr><tr><td>2</td><td>KB<br/>キーボード</td><td></td><td></td></tr><tr><td>3</td><td>MS<br/>マウス</td><td></td><td></td></tr><tr><td>4</td><td>SP<br/>プザーユニット</td><td></td><td></td></tr><tr><td>7</td><td>切替器<br/>KVMスイッチ</td><td></td><td></td></tr><tr><td>5</td><td>B-OWS-SVR<br/>オペレーティング<br/>ワークステーション<br/>サーバー</td><td>・主処理装置<br/>32ビットCPU<br/>4GB以上<br/>・主記憶容量<br/>内蔵ハードディスク 2TB×2相当<br/>・補助記憶装置<br/>内蔵DVDマルチドライブ<br/>・光学ドライブ<br/>Linux系<br/>・OS<br/>Linux系<br/>・消費電力<br/>最大480VA相当</td><td>・データの保持を行い、制御監視などを行う。<br/>・LCDグラフィックデータを有する。</td></tr><tr><td></td><td></td><td>CLP<br/>カラーレーザープリンタ</td><td>・印字方式<br/>電子写真方式<br/>・用紙サイズ<br/>A3, A4<br/>・印字色<br/>カラー<br/>・消費電力<br/>最大2150VA相当</td><td>・各種データの印字を行う。</td></tr><tr><td></td><td></td><td>UPS<br/>無停電源装置</td><td>・方式<br/>常時インバータデュアルコンバージョン方式<br/>・入力電源<br/>1φ100V<br/>・出力電源<br/>1φ100V<br/>・出力容量<br/>3kVA<br/>・停電補償時間<br/>1.85kVA負荷時10分 (3kVA負荷時6分)</td><td>・中央監視システムへの無停電源供給を行う。</td></tr><tr><td></td><td>2</td><td>統合B-BC<br/>ビルコントローラ</td><td>・処理装置<br/>32ビットCPU<br/>・主記憶装置<br/>256MB以上<br/>・伝送方式<br/>専用通信 (時分割多重伝送)<br/>・管理点数<br/>一般 2000点<br/>・消費電力<br/>最大95VA相当</td><td>・管理店のデータを有する。<br/>・設備機器の監視制御を行う。</td></tr><tr><td></td><td></td><td>RS盤<br/>リモートステーション盤</td><td>・入出力点数<br/>入出力リスト参照の事<br/>・信号授受方式<br/>信号授受図参照の事</td><td>・各設備と信号授受を行い、統合B-BCとは<br/>時分割多重伝送方式による信号授受を行う。</td></tr></table> |     | シンボル   | 番号              | 機器名 | 機器仕様                                      | 機能内容 |  | 1 | LCD<br>カラー液晶ディスプレイ | ・画面サイズ<br>21.5型相当<br>・解像度<br>1920ドット×1080以上<br>・消費電力<br>最大39VA相当 | ・各種グラフィック画面、リストの表示を行う。<br>(30画面) | 6 | PC<br>クライアントPC | ・CPU<br>64ビットCPU<br>・メインメモリ<br>4GB以上<br>・補助記憶装置<br>内蔵SSD 80GB (RAID1構成) 以上<br>・OS<br>Windows系<br>・ブラウザ<br>Firefox<br>・消費電力<br>最大約257VA相当 |  | 2 | KB<br>キーボード |  |  | 3 | MS<br>マウス |  |  | 4 | SP<br>プザーユニット |  |  | 7 | 切替器<br>KVMスイッチ |  |  | 5 | B-OWS-SVR<br>オペレーティング<br>ワークステーション<br>サーバー | ・主処理装置<br>32ビットCPU<br>4GB以上<br>・主記憶容量<br>内蔵ハードディスク 2TB×2相当<br>・補助記憶装置<br>内蔵DVDマルチドライブ<br>・光学ドライブ<br>Linux系<br>・OS<br>Linux系<br>・消費電力<br>最大480VA相当 | ・データの保持を行い、制御監視などを行う。<br>・LCDグラフィックデータを有する。 |  |  | CLP<br>カラーレーザープリンタ | ・印字方式<br>電子写真方式<br>・用紙サイズ<br>A3, A4<br>・印字色<br>カラー<br>・消費電力<br>最大2150VA相当 | ・各種データの印字を行う。 |  |  | UPS<br>無停電源装置 | ・方式<br>常時インバータデュアルコンバージョン方式<br>・入力電源<br>1φ100V<br>・出力電源<br>1φ100V<br>・出力容量<br>3kVA<br>・停電補償時間<br>1.85kVA負荷時10分 (3kVA負荷時6分) | ・中央監視システムへの無停電源供給を行う。 |  | 2 | 統合B-BC<br>ビルコントローラ | ・処理装置<br>32ビットCPU<br>・主記憶装置<br>256MB以上<br>・伝送方式<br>専用通信 (時分割多重伝送)<br>・管理点数<br>一般 2000点<br>・消費電力<br>最大95VA相当 | ・管理店のデータを有する。<br>・設備機器の監視制御を行う。 |  |  | RS盤<br>リモートステーション盤 | ・入出力点数<br>入出力リスト参照の事<br>・信号授受方式<br>信号授受図参照の事 | ・各設備と信号授受を行い、統合B-BCとは<br>時分割多重伝送方式による信号授受を行う。 |
| 番号   | 機器名称             | |
| 1   | 21.5型カラー液晶ディスプレイ | |
| 2   | キーボード            | |
| 3   | マウス              | |
| 4   | プザーユニット          | |
| 5   | B-OWS-SVR        | |
| 6   | クライアントPC         | |
| 7   | 切替器              | |
| シンボル   | 番号               | 機器名                                        | 機器仕様   | 機能内容                                          | |
|   | 1                | LCD<br>カラー液晶ディスプレイ                         | ・画面サイズ<br>21.5型相当<br>・解像度<br>1920ドット×1080以上<br>・消費電力<br>最大39VA相当                                                                                  | ・各種グラフィック画面、リストの表示を行う。<br>(30画面)              | |
|   | 6                | PC<br>クライアントPC                             | ・CPU<br>64ビットCPU<br>・メインメモリ<br>4GB以上<br>・補助記憶装置<br>内蔵SSD 80GB (RAID1構成) 以上<br>・OS<br>Windows系<br>・ブラウザ<br>Firefox<br>・消費電力<br>最大約257VA相当          | |
|   | 2                | KB<br>キーボード                                | |
|   | 3                | MS<br>マウス                                  | |
|   | 4                | SP<br>プザーユニット                              | |
|   | 7                | 切替器<br>KVMスイッチ                             | |
|   | 5                | B-OWS-SVR<br>オペレーティング<br>ワークステーション<br>サーバー | ・主処理装置<br>32ビットCPU<br>4GB以上<br>・主記憶容量<br>内蔵ハードディスク 2TB×2相当<br>・補助記憶装置<br>内蔵DVDマルチドライブ<br>・光学ドライブ<br>Linux系<br>・OS<br>Linux系<br>・消費電力<br>最大480VA相当 | ・データの保持を行い、制御監視などを行う。<br>・LCDグラフィックデータを有する。   | |
|   |                  | CLP<br>カラーレーザープリンタ                         | ・印字方式<br>電子写真方式<br>・用紙サイズ<br>A3, A4<br>・印字色<br>カラー<br>・消費電力<br>最大2150VA相当                                                                         | ・各種データの印字を行う。                                 | |
|   |                  | UPS<br>無停電源装置                              | ・方式<br>常時インバータデュアルコンバージョン方式<br>・入力電源<br>1φ100V<br>・出力電源<br>1φ100V<br>・出力容量<br>3kVA<br>・停電補償時間<br>1.85kVA負荷時10分 (3kVA負荷時6分)                        | ・中央監視システムへの無停電源供給を行う。                         | |
|   | 2                | 統合B-BC<br>ビルコントローラ                         | ・処理装置<br>32ビットCPU<br>・主記憶装置<br>256MB以上<br>・伝送方式<br>専用通信 (時分割多重伝送)<br>・管理点数<br>一般 2000点<br>・消費電力<br>最大95VA相当                                       | ・管理店のデータを有する。<br>・設備機器の監視制御を行う。               | |
|   |                  | RS盤<br>リモートステーション盤                         | ・入出力点数<br>入出力リスト参照の事<br>・信号授受方式<br>信号授受図参照の事   | ・各設備と信号授受を行い、統合B-BCとは<br>時分割多重伝送方式による信号授受を行う。 | |
| <div><div><div>システム制御盤</div><div><div><table><tr><th>番号</th><th>機器名称</th><th>備考</th></tr><tr><td>1</td><td>電源ブロック</td><td>更新</td></tr><tr><td>2</td><td>統合B-BC (電気)</td><td>更新</td></tr><tr><td>3</td><td>TUパネル取付</td><td>更新</td></tr><tr><td>4</td><td>TU (盤測面)</td><td>更新</td></tr><tr><td>5</td><td>UPS分電盤</td><td></td></tr></table><div>注記<br/>1. 箱体は既設継続使用とする。</div></div></div></div><div><div>内装参考図</div><div></div></div></div> <td colspan="2"></td>   |                  |                                            |   | 番号                                            | 機器名称       | 備考  | 1                | 電源ブロック          | 更新    | 2      | 統合B-BC (電気)     | 更新  | 3       | TUパネル取付         | 更新        | 4      | TU (盤測面)        | 更新  | 5      | UPS分電盤   | |
| 番号   | 機器名称             | 備考                                         | |
| 1   | 電源ブロック           | 更新                                         | |
| 2   | 統合B-BC (電気)      | 更新                                         | |
| 3   | TUパネル取付          | 更新                                         | |
| 4   | TU (盤測面)         | 更新                                         | |
| 5   | UPS分電盤           | |
| <div><div><div>リモートステーション盤</div><div><div><table><tr><th>盤名称</th><th>寸法 (W×H×D)</th><th>形 状</th></tr><tr><td>RS-1-1</td><td>W600×H2050×D200</td><td>自立型</td></tr><tr><td>RS-1-2</td><td>W600×H2050×D200</td><td>自立型</td></tr><tr><td>RS-2-1</td><td>W600×H2050×D200</td><td>自立型</td></tr><tr><td>RS-3-1</td><td>W600×H2050×D200</td><td>自立型</td></tr><tr><td>RS-4-1</td><td>W600×H2050×D200</td><td>自立型</td></tr><tr><td>RS-R-1</td><td>W600×H1950×D450</td><td>自立型</td></tr></table><div>注記<br/>1. 箱体は既設継続使用と、TUパネルの更新を行う。</div></div></div></div><div><div>自立型</div><div><div>内装TUパネル参考図</div></div></div></div> <td colspan="2"><div><div>UPS 3kVA</div><div></div></div></td>   |                  |                                            |   | 盤名称                                           | 寸法 (W×H×D) | 形 状 | RS-1-1           | W600×H2050×D200 | 自立型   | RS-1-2 | W600×H2050×D200 | 自立型 | RS-2-1  | W600×H2050×D200 | 自立型       | RS-3-1 | W600×H2050×D200 | 自立型 | RS-4-1 | W600×H2050×D200   | 自立型 | RS-R-1 | W600×H1950×D450 | 自立型 | <div><div>UPS 3kVA</div><div></div></div> | |
| 盤名称   | 寸法 (W×H×D)       | 形 状                                        | |
| RS-1-1   | W600×H2050×D200  | 自立型                                        | |
| RS-1-2   | W600×H2050×D200  | 自立型                                        | |
| RS-2-1   | W600×H2050×D200  | 自立型                                        | |
| RS-3-1   | W600×H2050×D200  | 自立型                                        | |
| RS-4-1   | W600×H2050×D200  | 自立型                                        | |
| RS-R-1   | W600×H1950×D450  | 自立型                                        | |

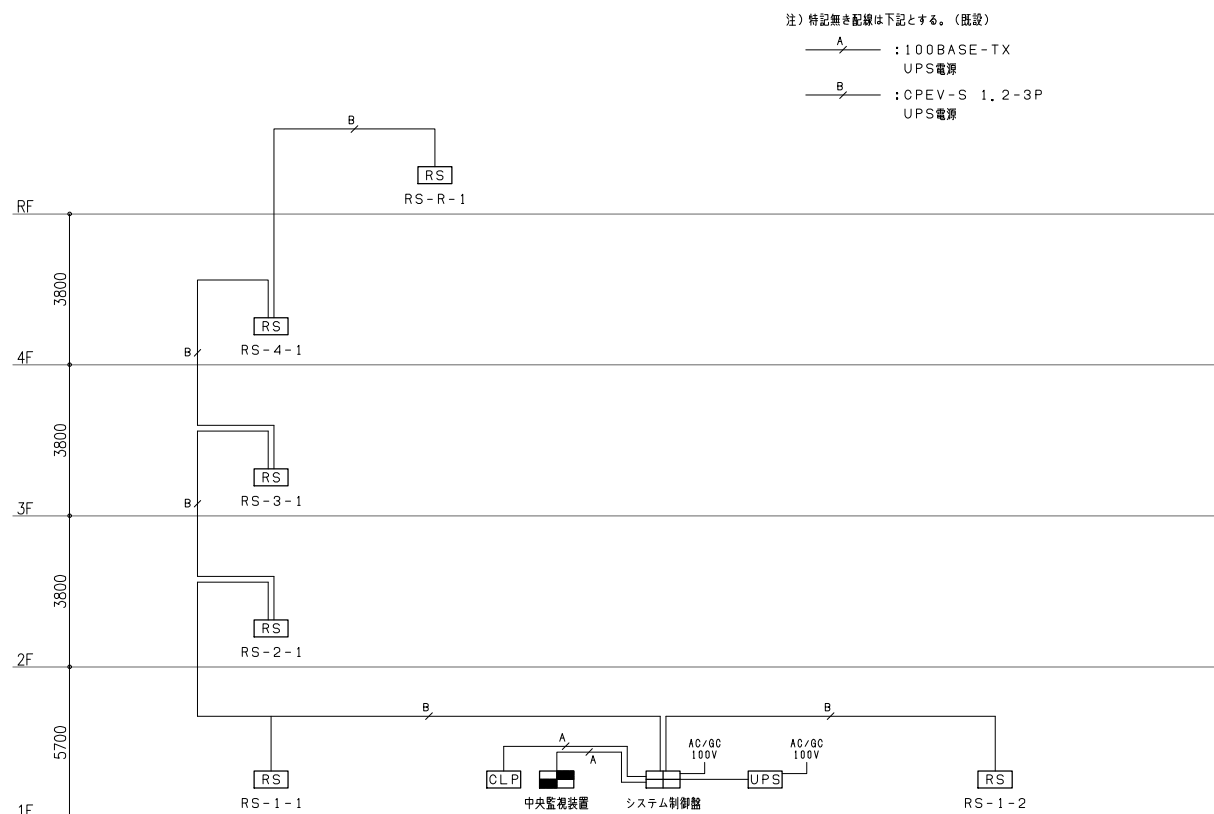

| RS盤    | TUパネル設置補未器  |                  |               |                | 備 考 |
|--------|-------------|------------------|---------------|----------------|-----|
|        | 16監視<br>補未器 | 電流・電圧計測<br>集合補未器 | メーター<br>計量補未器 | 6 A リレー<br>補未器 |     |
| RS-1-1 | 1           |                  | 5             |                |     |
| RS-1-2 | 3           |                  | 13            |                |     |
| RS-2-1 | 2           |                  | 7             |                |     |
| RS-3-1 | 2           |                  | 6             |                |     |
| RS-4-1 | 2           |                  | 6             |                |     |
| RS-R-1 | 9           | 5                | 4             | 1              |     |
| 合 計    | 19          | 5                | 41            | 1              |     |

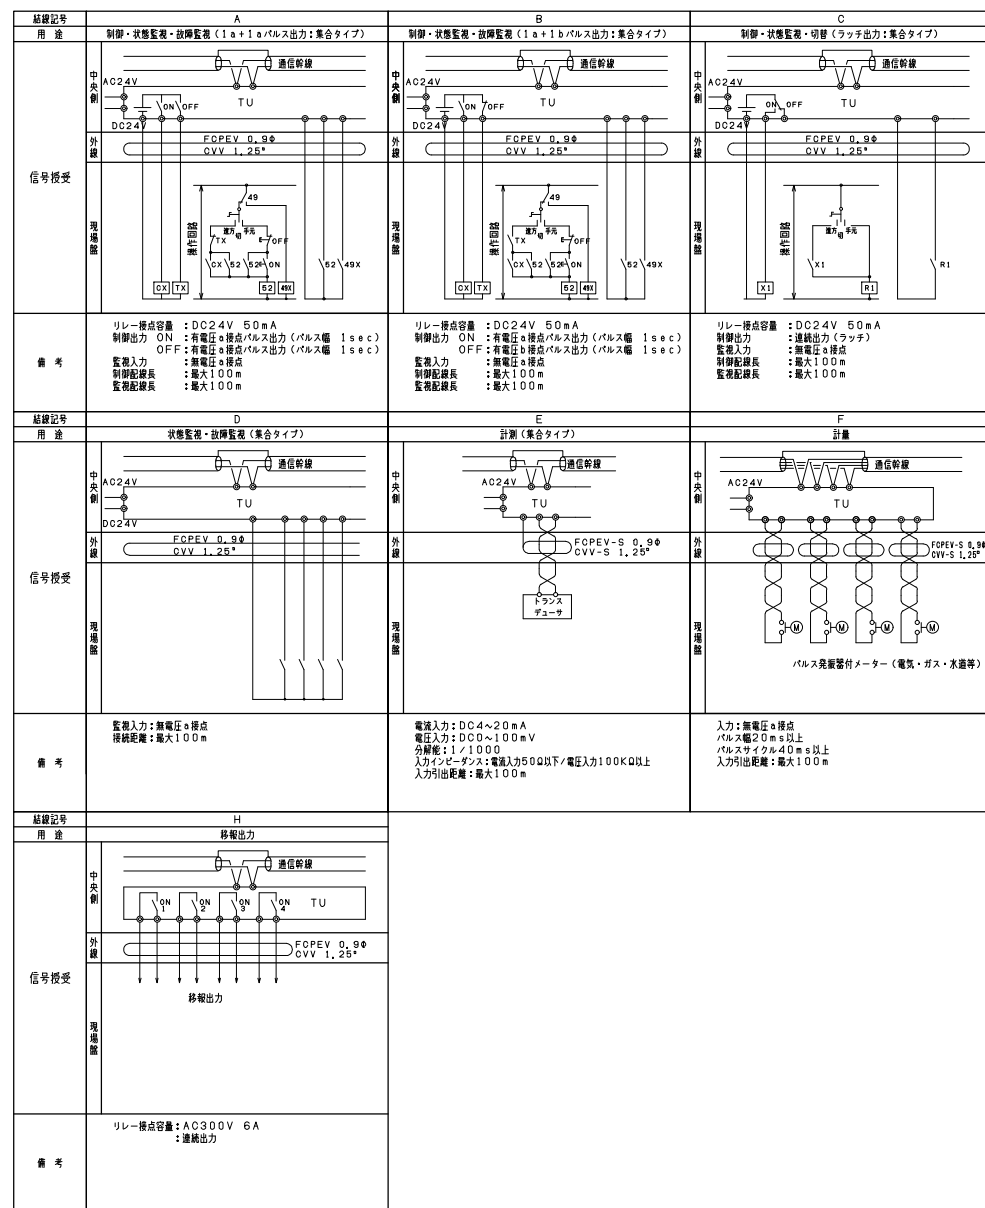

## 端末器 (TU) 一覧 (寸法は参考とする)

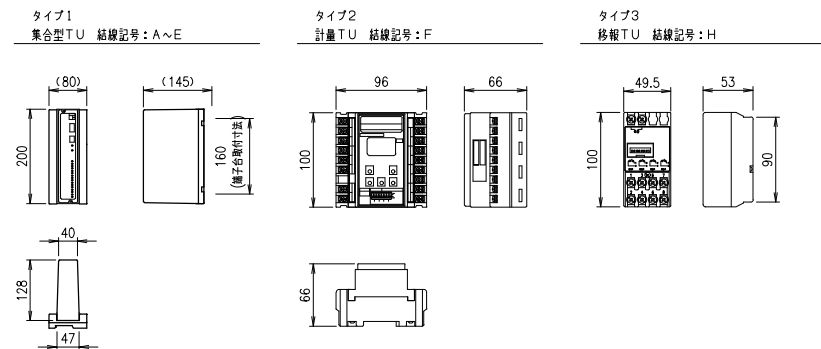

|   |        |   |  |   |
|---|--------|---|--|---|
| 1   | システム概要 |   |  |   |
| <p>（１）本システムはビル設備の管理システムであり、電力、照明、動力、空調、衛生、防災設備等の集中管理を行う事を目的に設置する。</p> <p>（２）電源は専用のUPSより供給を行うものとする。</p> <p>（３）B A－L A Nには、B A C n e t／I P（I E E J／p）を用いるものとする。</p> <p>（４）H I M、I C O N Tの機能分担は下記の通りとする。</p>   |        |   |  |   |
| 2   | 機能仕様   |   |  |   |
| <p>1．システム運用機能</p> <p>（１）システムセキュリティ（H I M機能）</p> <p>オペレータ毎にパスワードを設定することにより画面表示や操作等のアクセスに関する制御を行う。</p> <p>（２）札掛け／保守登録</p> <p>設備機器の点検時、その機器に対して札掛け操作を行う事により、一時的に監視や制御の引き外しを行う。</p> <p>H I M機能：対象機器に対し札掛け指令を行う。</p> <p>I C O N T機能：H I Mからの指令に従い、該当機器の札掛け処理を実行する。</p> <p>（３）運用データ変更（H I M機能）</p> <p>オペレーター操作により設備機器の名称、警報音、代表表示種別等の変更を行う。</p> <p>2．監視機能</p> <p>（１）警報監視</p> <p>設備機器の警報の発生と復旧を常時監視し、警報発生時には警報音を鳴動させ、警報内容をモニターに表示し、メッセージプリンタにて印字を行う。</p> <p>H I M機能：I C O N Tからの警報発生通知により、警報音の鳴動、警報内容の表示、メッセージプリンタへの印字出力を行う。</p> <p>また、警報発生に運動してモニターにその対応する系統／平面図等のグラフィック画面を同時に表示する。</p> <p>警報音は、警報内容や設備の種別によりレベル登録を行える。</p> <p>（警報レベル：設備警報４レベル＋システム異常１レベル）</p> <p>I C O N T機能：該当設備機器の発生／復旧状態を監視し、変化内容をB A－L A N上に通知する。</p> <p>（２）状態監視（H I M機能）</p> <p>オペレータの操作により、設備機器の現在状態、各種計測値、計量値のモニター表示を行う。</p> <p>（３）発停失敗監視</p> <p>中央監視システムからの発停制御に対し、指令通り設備機器が運転したか監視を行う。</p> <p>H I M機能：I C O N Tからの発停失敗通知により、警報音の鳴動、警報内容の表示、メッセージプリンタへの印字出力を行う。</p> <p>I C O N T機能：該当発停対象設備機器の状態不一致状態を監視し、変化内容をB A－L A N上に通知する。</p> <p>本機能の一括設定／引き外しが行える。</p> <p>（４）状態不一致監視</p> <p>中央監視システムの最終制御状態と異なる状態の変化が発生した場合は状態不一致として警報処理を行う。</p> <p>H I M機能：I C O N Tからの発停失敗通知により、警報音の鳴動、警報内容の表示、メッセージプリンタへの印字出力を行う。</p> <p>I C O N T機能：該当発停対象設備機器の状態不一致状態を監視し、変化内容をB A－L A N上に通知する。</p> <p>本機能の一括設定／引き外しが行える。</p> <p>（５）計測上下限監視</p> <p>計測点に対して一定周期で監視を行い、予め設定された上下限値を外れた場合に警報処理を行う。</p> <p>H I M機能：I C O N Tからの計測上下限監視異常通知により、警報音の鳴動、警報内容の表示、メッセージプリンタへの印字出力を行う。</p> <p>各I C O N Tに対し、上下限値、不感帯の設定及び本機能のポイント単位の設定／引き外しが行える。</p> <p>I C O N T機能：該当計測ポイントの状態を監視し、変化内容をB A－L A N上に通知する。</p> <p>（６）計量上限監視</p> <p>計量点に対して単位時間当りの使用量の上限値を任意に設定し、上限値を超えた場合に警報処理を行う。</p> <p>H I M機能：I C O N Tからの計量上限監視異常通知により、警報音の鳴動、警報内容の表示、メッセージプリンタへの印字出力を行う。</p> <p>各I C O N Tに対し、上限値、不感帯の設定及び本機能のポイント単位の設定／引き外しが行える。</p> <p>I C O N T機能：該当計量ポイントの単位時間当りの状態を監視し、変化内容をB A－L A N上に通知する。</p> <p>（７）運転時間・発停回数積算</p> <p>H I M機能：I C O N Tにて積算された運転時間と発停回数を表示する。</p> <p>I C O N T機能：設備機器の運転時間と発停回数を積算する。</p> <p>（８）警報回数積算</p> <p>H I M機能：I C O N Tにて積算された警報／故障の発生回数を表示する。</p> <p>I C O N T機能：設備機器の警報／故障の発生回数を積算する。</p> |        | <p>3．表示機能</p> <p>（１）モニター表示・操作基本機能（H I M機能）</p> <p>設備機器の状態表示や発停操作、管理運用データ表示の表示や設定変更をモニターにて行う。</p> <p>モニター画面は、マルチウィンドウにて複数の情報を同時に表示する事ができ、マウス、キーボード操作により拡大／縮小、スクロール、移動等の操作が行える。</p> <p>（２）系統／平面グラフィック表示（H I M機能）</p> <p>設備機器の状態、計測値、計量値、設定値等をわかりやすく、系統図または平面図等にてグラフィック表示を行う。</p> <p>グラフィック画面はスクロール及び拡大／縮小表示を行える。</p> <p>計測値についてはメーターシンボル、温度計シンボル等の形状にてグラフィカルに表示を行える。</p> <p>（３）警報表示（H I M機能）</p> <p>現在発生中の警報の一覧表示を行う。</p> <p>また、確認操作されていない警報は、未確認警報として一覧表示を行える。</p> <p>警報リストは全警報点を一覧表示する。また、予め設定された代表種別（受電電、防災、空調等）毎の表示を可能とし、警報リストから関連するグラフィック画面の選択表示を行える。</p> <p>（４）警報ガイダンス表示（H I M機能）</p> <p>警報一覧表示から選択操作することで、その警報に関するガイダンスメッセージの表示を行う。</p> <p>（５）履歴表示（H I M機能）</p> <p>設備機器の状態変化、警報発生／復旧、オペレータの各種操作、プログラムの動作内容等のデータを記憶し、オペレータの検索操作にて必要な情報の一覧表示を行う。</p> <p>・検索項目：期間、機器、状態種別、警報種別、操作種別</p> <p>（６）一覧表示（H I M機能）</p> <p>設備機器の状態をオペレータの検索操作により一覧表示を行う。</p> <p>・検索項目：状態種別、警報種別、操作種別</p> <p>（７）トレンド表示（H I M機能）</p> <p>オペレータ操作により計測、計量及び状態管理のデータに基づいたグラフ化を行う。</p> <p>グラフは、計測値について折れ線グラフ、計量値については棒グラフ、状態点については帯グラフ表示とする。</p> <p>（８）日負荷曲線表示（H I M機能）</p> <p>計測点、計量点の毎正時の値を収集し、オペレータ操作によりデータの一覧表示及びグラフ表示を行う。</p> <p>計測点の毎正時の値は、正時の瞬時値とし、計量値は１時間当りの使用量を表示する。</p> <p>（９）月負荷曲線表示（H I M機能）</p> <p>計測点、計量点の日負荷データを基に、オペレータの操作によりデータ一覧表示及びグラフ表示を行う事とし、表示形式は最大／最小／平均グラフ（計測点）、累積グラフ、合計グラフ（計量点）から選択を行える。</p> <p>収集データは１０年分を内部に記憶可能とする。</p> <p>（１０）年負荷曲線表示（H I M機能）</p> <p>計測点、計量点の月負荷データを基に、オペレータの操作によりデータ一覧表示及びグラフ表示を行う事とし、表示形式は最大／最小／平均グラフ（計測点）、累積グラフ、合計グラフ（計量点）から選択を行える。</p> <p>収集データは１０年分を内部に記憶可能とする。</p> <p>（１１）デマンド日負荷曲線表示（H I M機能）</p> <p>デマンド監視点においてデマンド時限（３０分）毎のデータを収集し、オペレータ操作によりデータ一覧表示及びグラフ表示を行う。</p> <p>一覧及びグラフはデマンド時限毎の瞬時値、１日の最大値、最小値、平均値を表示する。</p> <p>（１２）デマンド月負荷曲線表示（H I M機能）</p> <p>デマンド日負荷データを基に、オペレータの操作によりデータ一覧表示及びグラフ表示を行う。</p> <p>一覧及びグラフは１ヶ月の最大値、最小値、日毎の最大値、最小値、平均値を表示する。</p> <p>（１３）日報表示（H I M機能）</p> <p>日負荷として収集されたデータを下記条件設定内容にて、日報として表示を行う。</p> <p>・条件設定項目：対象点、表示位置、集計項目（最大、最小、平均、合計、累計）</p> <p>（１４）月報表示（H I M機能）</p> <p>月負荷として収集されたデータを下記条件設定内容にて、月報として表示を行う。</p> <p>・条件設定項目：対象点、表示位置、集計項目（最大、最小、平均、合計、累計）</p> <p>（１５）年報表示（H I M機能）</p> <p>年負荷として収集されたデータを下記条件設定内容にて、年報として表示を行う。</p> <p>・条件設定項目：対象点、表示位置、集計項目（最大、最小、平均、合計、累計）</p> <p>4．操作機能</p> <p>（１）個別発停操作（H I M機能）</p> <p>画面操作により、設備機器に対して発停操作を行う。</p> <p>（２）個別設定操作（H I M機能）</p> <p>画面操作により温度設定、湿度設定の操作を行う。</p> |  | <p>5．制御機能</p> <p>（１）運動制御（I C O N T機能）</p> <p>任意に登録した管理点の状態変化、警報発生／復旧、計測値の上下限範囲の逸脱（入力条件）によって任意に登録した管理点の制御及び設定値変更出力を行う。</p> <p>I C O N T機能：入力条件、出力条件の設定を行う。入力条件成立時に出力条件を実行する。</p> <p>（２）スケジュール制御</p> <p>設備機器を任意に設定した運転スケジュールに従って発停制御を行う。</p> <p>H I M機能：各スケジュールデータの設定を行う。</p> <p>設定項目：週間スケジュール、実行スケジュール、カレンダーモード</p> <p>I C O N T機能：予め設定された運転スケジュールに従って、発停制御を行う。</p> <p>機器単位に１日４回の起動／停止制御を行うことができる。</p> <p>（３）火災運動制御</p> <p>火災発生時に火災の延焼を防ぐため、空調設備、換気設備に対して停止制御を行う。</p> <p>火災復旧時には運動停止した機器を火災発生前と復旧時のスケジュール状態の情報により、現在あるべき状態に合わせる復旧制御を行う。</p> <p>H I M機能：各I C O N Tに対して火災復旧指令を通知する。</p> <p>I C O N T機能：入力条件、出力条件の設定を行う。入力条件成立時に出力条件を実行する。</p> <p>火災復旧指令受信に復旧制御を実行する。</p> <p>（４）電力デマンド監視制御</p> <p>受電電力量が契約電力を超過しないように監視を行い、超過傾向にある場合は、警報処理を行い、任意に登録した負荷を優先順位に従い停止制御を行う。</p> <p>デマンド時限終了時には、自動的に負荷に対して復帰制御を行う。</p> <p>H I M機能：電気I C O N Tに対しデマンド監視データの設定をする。</p> <p>設定項目：契約電力・目標電力・警報電力</p> <p>デマンドグラフ、１段警報・２段警報の表示を行う。</p> <p>（６）停電／復電制御</p> <p>商用電源の停電後、復電時に、停電において停止した負荷を手動にて停電前の状態とスケジュール状態の情報により、現在あるべき状態に制御を行う。</p> <p>H I M機能：各I C O N Tに対して復電指令を通知する。</p> <p>I C O N T機能 電気I C O N T：停電・復電をB A－L A N上に通知する。</p> <p>その他I C O N T：停電受信にて停電制御を行う。</p> <p>復電指令受信にて復電制御を行う。</p> <p>6．記録機能</p> <p>（１）メッセージ記録（H I M機能）</p> <p>設備機器の状態変化、警報の発生／復旧、オペレータの各種操作、プログラムの動作内容等のデータをメッセージプリンタに印字する。</p> <p>印字内容は発生時刻、名称、種別、発生内容とする。</p> <p>（２）日報記録（H I M機能）</p> <p>日報として表示した内容を毎日指定時刻にロギングプリンタに印字を行う。</p> <p>（３）月報記録（H I M機能）</p> <p>月報として表示した内容を毎月指定日時にロギングプリンタに印字を行う。</p> <p>（４）年報記録（H I M機能）</p> <p>年報として表示した内容を毎年指定月日時にロギングプリンタに印字を行う。</p> <p>7．データ管理支援機能</p> <p>（１）集中検針（H I M機能）</p> <p>電力、ガス、水道などのメーター値を検針し、使用量の計算を行う。</p> <p>毎月検針値、当月検針値、本日検針値、前月使用量、当月使用量を集中検針結果として表示し、ロギングプリンタへの印字を行う。</p> |


|                                                                     |  |
|---------------------------------------------------------------------|--|
| ビルマネジメント機能（BMS）                                                     |  |
| 8. BMS機能                                                            |  |
| ビルの諸設備の管理を行うシステムであり、中央監視にて収集したデータを基にしてビル管理の運用サポートを行う。               |  |
| （1）設備機器台帳                                                           |  |
| ビル内の各設備機器の台帳を建物区分や設備区分等に分類し、管理を行う。                                  |  |
| また、設備に関連する部品毎の台帳管理も行えるものとし、各設備機器毎に業者台帳、消耗品／予備品台帳との関連付けを可能とする。       |  |
| （2）消耗品／予備品台帳                                                        |  |
| 建物内で必要な消耗品／予備品に関する情報を登録し、管理を行う。                                     |  |
| また、作業スケジュール予定に基づき、在庫管理を行える。                                         |  |
| 項目：品番、発注先等                                                          |  |
| （3）テナント台帳                                                           |  |
| テナント情報の管理を行う。                                                       |  |
| 項目：業種、代表者、入居場所、契約年月日等                                               |  |
| （4）業者台帳                                                             |  |
| 業者情報の管理を行う。                                                         |  |
| 項目：業者名、連絡先、業務内容等                                                    |  |
| （5）設備機器保守管理                                                         |  |
| 各設備機器に関連する保守作業内容記録の管理を行う。                                           |  |
| 故障時には、その発見契機、原因、処置内容、故障による影響等の記録を行う。                                |  |
| （6）警報／故障実績管理                                                        |  |
| 各設備機器警報／故障回数を中央監視データより積算し設定値を超えた場合は警報メッセージ表示を行う。また、その要因ごとに分類し管理を行う。 |  |
| （8）スケジュール計画／実績管理                                                    |  |
| 各スケジュールの計画と実績の記録を行う。                                                |  |
| 表示は日別、月別、年別表示を行う。                                                   |  |
| また、作業、催事スケジュールから入館届けの作成を可能とする。                                      |  |
| （9）光熱費管理                                                            |  |
| 中央監視データを基に自動的に検針を行い、テナント毎の集計、請求書の発行を行う。                             |  |
| 前年、前月データを基に上下限の設定を行い、超過した場合は数値の色変化による識別を行う。                         |  |
| また、使用量は検針値の按分計算により求める事を可能とする。                                       |  |
| （10）汎用ソフト利用書類管理                                                     |  |
| 市販表計算ソフト／ワープロソフト等の利用を行う。                                            |  |
| また、作成した書類は一覧表にて管理を行う。                                               |  |
| （11）報告書類管理                                                          |  |
| 出力される各種CSVデータを任意に選択し、別のフォーマット上に展開、書類作成を可能とする。                       |  |

[illegible]

| 機器名                           | 機 器 仕 様   | 機 能 内 容   |
|-------------------------------|---|---|
| LCD<br>表示装置                   | ・画面サイズ<br>20.1型<br>1280×1024ドット以上<br>漢字：5120字（80×64）<br>ANK：10240字（160×64）<br>・表示色<br>256色<br>・消費電力<br>最大155VA                                                                 | ・LCDグラフィック表示を行う。（____画面）                                                                                           |
| KB キーボード<br>MS マウス            | ・キー種<br>109キー<br>・ボタン数<br>2ボタン（機械式）   |   |
| HIM<br>ヒューマンインターフェイス<br>モジュール | ・処理装置<br>32ビットCPU<br>・主記憶装置<br>512MB以上<br>・補助記憶装置<br>内蔵ハードディスク（80GB）<br>内蔵フロッピーディスクドライブ（3.5インチ）<br>出力5W以上<br>最大590W<br>・外部スピーカ<br>・消費電力                                        | ・LCD、メッセージプリンターの制御を行う。<br>・LCDグラフィックデータを有する。                                                                       |
| LPR<br>ロギングプリンター              | ・印字方式<br>電子写真 方式<br>・印字文字種<br>JIS第一第二水準漢字，ANK<br>・用紙サイズ<br>A4（単葉紙）<br>・印字色<br>1色（黒）<br>・消費電力<br>最大900W                                                                         | 各種データを一覧形式で印字する。<br>1. 各種一覧リスト<br>一覧表一覧、状態一覧、計測点一覧、<br>未確認警報一覧<br>運転／停止中機器一覧<br>3. 履歴印字<br>4. トレンドデータ印字<br>5. 画面印字 |
| CPR<br>カラーレーザープリンター           | ・印字方式<br>電子写真 方式<br>・印字文字種<br>JIS第一第二水準漢字，ANK<br>・用紙サイズ<br>A4（単葉紙）<br>・印字色<br>フルカラー<br>・消費電力<br>最大1200W                                                                        | 各種データの印字を行う。<br>1. 日報、月報、年報<br>2. トレンドデータ<br>3. 画面                                                                 |
| 統合Icont                       | ・処理装置<br>32ビットCPU<br>・メモリ<br>SRAM：6MB<br>DRAM：64MB<br>・伝送速度<br>10Kbps<br>・管理点数<br>1000点                                                                                        | ・管理点のデータを有する。<br>・設備機器の監視制御を行う。                                                                                    |
| UPS<br>無停電電源装置                | ・方式<br>常時インバータ 一給電（商用同期）方式<br>・出力<br>3KVA10分 1Φ100V<br>・入力<br>1Φ100V<br>・蓄電池<br>シール型 鉛蓄電池                                                                                      | ・中央監視盤、RS盤への電源供給を行う。                                                                                               |
| RS<br>リモートステーション              | ・入出力点数<br>入出力リスト参照の事<br>・信号授受方式<br>信号授受図参照の事   | ・各設備と信号授受を行い、中央監視システムとは<br>時分割多重伝送方式による信号授受を行う。                                                                    |
| BMS                           | ・処理装置<br>32ビットCPU<br>・主記憶装置<br>256MB以上<br>・補助記憶装置<br>内蔵ハードディスク（40GB以上）<br>内蔵フロッピーディスクドライブ（3.5インチ）<br>・外部スピーカ<br>出力1W以上<br>・消費電力<br>最大180VA<br>・光磁気ディスク装置（MO）記録媒体：3.5インチ（640MB） |   |


監視用PC姿図

### 1 階 中央監視室設置

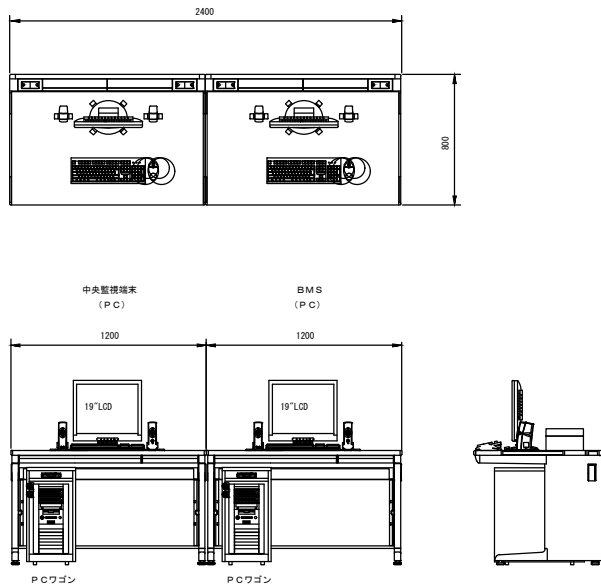


中央監視装置システム制御盤 姿図


1 階 空調機械室

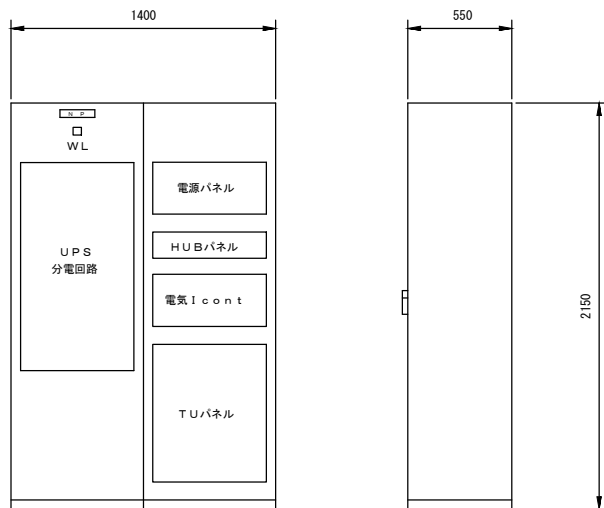

## 幹線系統図

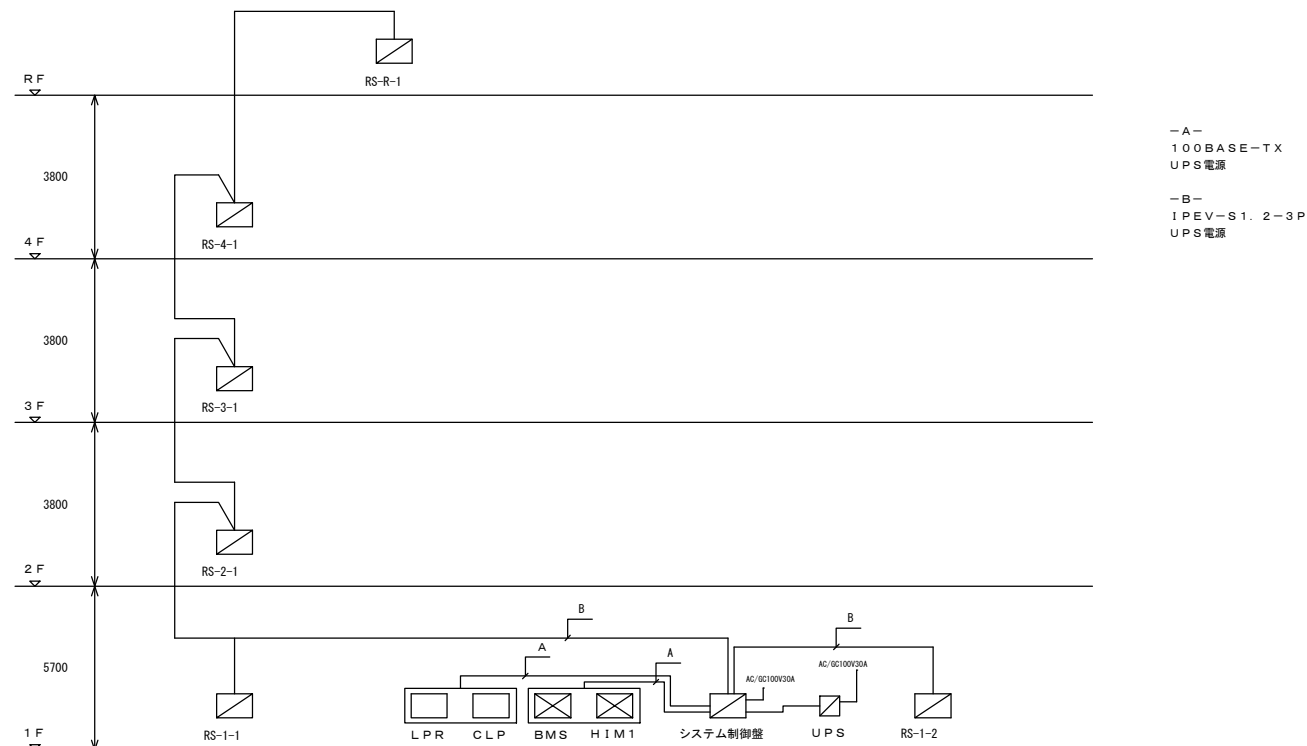


プリンター姿図

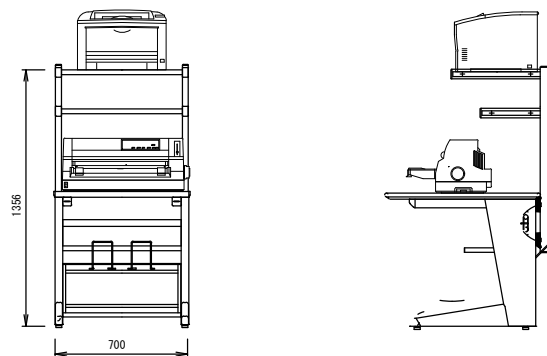

## UPS 姿図

3 kVA  
停電バックアップ 10分

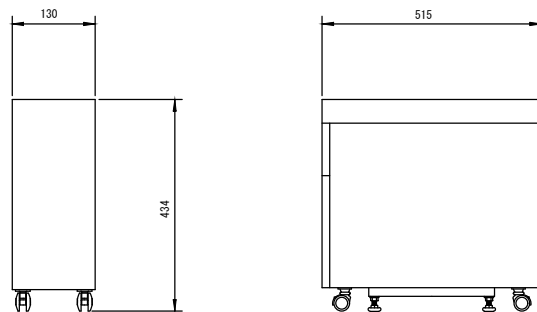

## RS 取合回路図

| 入出力項目                                              | 発停、状態                                                                                      | 状態                                              | 故障                                              | 計量（パルス）入力                                                                                                 | アナログ入力   | アナログ入力   | アナログ入力 |
|----------------------------------------------------|--------------------------------------------------------------------------------------------|-------------------------------------------------|-------------------------------------------------|---|---|---|--------|
|                                                    | 瞬時検点出力                                                                                     | 検点入力                                            | 検点入力                                            | 無電圧単位検点パルス                                                                                                | 電流入力   | 電流入力   | 電圧入力   |
| リモートユニット<br>RS<br>DDC                              |                                                                                            |                                                 |                                                 |   |   |   |        |
| 外部配線                                               |                                                                                            |                                                 |                                                 |   |   |   |        |
| 現場側機器<br><br>受変電盤<br>動力盤<br>分電盤<br>機側盤<br>自動盤<br>他 |                                                                                            |                                                 |                                                 |   |   |   |        |
| 備 考                                                | ① ーα接続<br>② 状態検点用入力検点は、補助検電器（S2X）側を使用のこと<br>③ 逆方向補助検電器（C.X.、T.X.）には、スパークキラー（ダイオード等）を取付のこと。 | 1. 入力信号<br>無電圧α接続連続<br>2. 回路電圧・電流<br>DC12V、10mA | 1. 入力信号<br>無電圧α接続連続<br>2. 回路電圧・電流<br>DC12V、10mA | 積算<br>1. 入力信号<br>12VDC、10mA<br>2. 入力信号条件<br>ON時間30ms以上<br>OFF時間30ms以上<br>ON+OFF時間100ms以上の3つの条件を満たすこと。<br> | 1. 入力検電器 P6(D1a)(b)(c)(d)(e)(f)(g)(h)(i)(j)(k)(l)(m)(n)(o)(p)(q)(r)(s)(t)(u)(v)(w)(x)(y)(z)(AA)(AB)(AC)(AD)(AE)(AF)(AG)(AH)(AI)(AJ)(AK)(AL)(AM)(AN)(AO)(AP)(AQ)(AR)(AS)(AT)(AU)(AV)(AW)(AX)(AY)(AZ)(BA)(BB)(BC)(BD)(BE)(BF)(BG)(BH)(BI)(BJ)(BK)(BL)(BM)(BN)(BO)(BP)(BQ)(BR)(BS)(BT)(BU)(BV)(BW)(BX)(BY)(BZ)(CA)(CB)(CC)(CD)(CE)(CF)(CG)(CH)(CI)(CJ)(CK)(CL)(CM)(CN)(CO)(CP)(CQ)(CR)(CS)(CT)(CU)(CV)(CW)(CX)(CY)(CZ)(DA)(DB)(DC)(DD)(DE)(DF)(DG)(DH)(DI)(DJ)(DK)(DL)(DM)(DN)(DO)(DP)(DQ)(DR)(DS)(DT)(DU)(DV)(DW)(DX)(DY)(DZ)(EA)(EB)(EC)(ED)(EE)(EF)(EG)(EH)(EI)(EJ)(EK)(EL)(EM)(EN)(EO)(EP)(EQ)(ER)(ES)(ET)(EU)(EV)(EW)(EX)(EY)(EZ)(FA)(FB)(FC)(FD)(FE)(FF)(FG)(FH)(FI)(FJ)(FK)(FL)(FM)(FN)(FO)(FP)(FQ)(FR)(FS)(FT)(FU)(FV)(FW)(FX)(FY)(FZ)(GA)(GB)(GC)(GD)(GE)(GF)(GG)(GH)(GI)(GJ)(GK)(GL)(GM)(GN)(GO)(GP)(GQ)(GR)(GS)(GT)(GU)(GV)(GW)(GX)(GY)(GZ)(HA)(HB)(HC)(HD)(HE)(HF)(HG)(HH)(HI)(HJ)(HK)(HL)(HM)(HN)(HO)(HP)(HQ)(HR)(HS)(HT)(HU)(HV)(HW)(HX)(HY)(HZ)(IA)(IB)(IC)(ID)(IE)(IF)(IG)(IH)(II)(IJ)(IK)(IL)(IM)(IN)(IO)(IP)(IQ)(IR)(IS)(IT)(IU)(IV)(IW)(IX)(IY)(IZ)(JA)(JB)(JC)(JD)(JE)(JF)(JG)(JH)(JI)(JJ)(JK)(JL)(JM)(JN)(JO)(JP)(JQ)(JR)(JS)(JT)(JU)(JV)(JW)(JX)(JY)(JZ)(KA)(KB)(KC)(KD)(KE)(KF)(KG)(KH)(KI)(KJ)(KK)(KL)(KM)(KN)(KO)(KP)(KQ)(KR)(KS)(KT)(KU)(KV)(KW)(KX)(KY)(KZ)(LA)(LB)(LC)(LD)(LE)(LF)(LG)(LH)(LI)(LJ)(LK)(LL)(LM)(LN)(LO)(LP)(LQ)(LR)(LS)(LT)(LU)(LV)(LW)(LX)(LY)(LZ)(MA)(MB)(MC)(MD)(ME)(MF)(MG)(MH)(MI)(MJ)(MK)(ML)(MM)(MN)(MO)(MP)(MQ)(MR)(MS)(MT)(MU)(MV)(MW)(MX)(MY)(MZ)(NA)(NB)(NC)(ND)(NE)(NF)(NG)(NH)(NI)(NJ)(NK)(NL)(NM)(NO)(NP)(NQ)(NR)(NS)(NT)(NU)(NV)(NW)(NX)(NY)(NZ)(OA)(OB)(OC)(OD)(OE)(OF)(OG)(OH)(OI)(OJ)(OK)(OL)(OM)(ON)(OO)(OP)(OQ)(OR)(OS)(OT)(OU)(OV)(OW)(OX)(OY)(OZ)(PA)(PB)(PC)(PD)(PE)(PF)(PG)(PH)(PI)(PJ)(PK)(PL)(PM)(PN)(PO)(PP)(PQ)(PR)(PS)(PT)(PU)(PV)(PW)(PX)(PY)(PZ)(QA)(QB)(QC)(QD)(QE)(QF)(QG)(QH)(QI)(QJ)(QK)(QL)(QM)(QN)(QO)(QP)(QQ)(QR)(QS)(QT)(QU)(QV)(QW)(QX)(QY)(QZ)(RA)(RB)(RC)(RD)(RE)(RF)(RG)(RH)(RI)(RJ)(RK)(RL)(RM)(RN)(RO)(RP)(RQ)(RR)(RS)(RT)(RU)(RV)(RW)(RX)(RY)(RZ)(SA)(SB)(SC)(SD)(SE)(SF)(SG)(SH)(SI)(SJ)(SK)(SL)(SM)(SN)(SO)(SP)(SQ)(SR)(SS)(ST)(SU)(SV)(SW)(SX)(SY)(SZ)(TA)(TB)(TC)(TD)(TE)(TF)(TG)(TH)(TI)(TJ)(TK)(TL)(TM)(TN)(TO)(TP)(TQ)(TR)(TS)(TT)(TU)(TV)(TW)(TX)(TY)(TZ)(UA)(UB)(UC)(UD)(UE)(UF)(UG)(UH)(UI)(UJ)(UK)(UL)(UM)(UN)(UO)(UP)(UQ)(UR)(US)(UT)(UU)(UV)(UW)(UX)(UY)(UZ)(VA)(VB)(VC)(VD)(VE)(VF)(VG)(VH)(VI)(VJ)(VK)(VL)(VM)(VN)(VO)(VP)(VQ)(VR)(VS)(VT)(VU)(VV)(VW)(VX)(VY)(VZ)(WA)(WB)(WC)(WD)(WE)(WF)(WG)(WH)(WI)(WJ)(WK)(WL)(WM)(WN)(WO)(WP)(WQ)(WR)(WS)(WT)(WU)(WV)(WW)(WX)(WY)(WZ)(XA)(XB)(XC)(XD)(XE)(XF)(XG)(XH)(XI)(XJ)(XK)(XL)(XM)(XN)(XO)(XP)(XQ)(XR)(XS)(XT)(XU)(XV)(XW)(XX)(XY)(XZ)(YA)(YB)(YC)(YD)(YE)(YF)(YG)(YH)(YI)(YJ)(YK)(YL)(YM)(YN)(YO)(YP)(YQ)(YR)(YS)(YT)(YU)(YV)(YW)(YX)(YY)(YZ)(ZA)(ZB)(ZC)(ZD)(ZE)(ZF)(ZG)(ZH)(ZI)(ZJ)(ZK)(ZL)(ZM)(ZN)(ZO)(ZP)(ZQ)(ZR)(ZS)(ZT)(ZU)(ZV)(ZW)(ZX)(ZY)(ZZ) | 1. A1V1入力信号<br>1～5VDC<br>入力インピーダンス500Ω<br>2. A1V2入力信号<br>0～5VDC<br>入力インピーダンス5KΩ<br>3. A1V3入力信号<br>～5～5VDC<br>入力インピーダンス110Ω<br>4. アイソレーションなし |        |

盤寸法表

| 盤 名    | 形 状 | 参考寸法  |         |       | 収納系統名         | 備 考 |
|--------|-----|-------|---------|-------|---------------|-----|
|        |     | W     | H       | D     |               |     |
| RS-1-1 | 自立  | 6 0 0 | 2 0 5 0 | 2 0 0 | 中央管理点入出力一覧表参照 |     |
| RS-1-2 | 自立  | 6 0 0 | 2 0 5 0 | 2 0 0 | 中央管理点入出力一覧表参照 |     |
| RS-2-1 | 自立  | 6 0 0 | 2 0 5 0 | 2 0 0 | 中央管理点入出力一覧表参照 |     |
| RS-3-1 | 自立  | 6 0 0 | 2 0 5 0 | 2 0 0 | 中央管理点入出力一覧表参照 |     |
| RS-4-1 | 自立  | 6 0 0 | 2 0 5 0 | 2 0 0 | 中央管理点入出力一覧表参照 |     |
| RS-R-1 | 自立  | 6 0 0 | 2 0 5 0 | 2 0 0 | 中央管理点入出力一覧表参照 |     |
|        |     |       |         |       |               |     |
|        |     |       |         |       |               |     |

機能分担表

凡例：◎主マンマシン、□副マンマシン、●機能実行、○元データ、－連携不要

・主マンマシンとは、該当する管理点すべてについて、監視・表示・操作・制御指令等が可能な機能を有するものとする。

・副マンマシンとは、設備毎のI CONT情報について、監視・表示・操作・制御指令等が可能な機能を有するものとする。

|                      | 機能                               | 機能分担概要                                                        |                                         | 中央監視端末<br>(PC)   | 中央監視<br>装置       | 空調・衛生<br>I CONT  | 備考                                                                |
|----------------------|----------------------------------|---------------------------------------------------------------|-----------------------------------------|------------------|------------------|------------------|-------------------------------------------------------------------|
| 1-1.<br>共通機能         | (1) 管理点・プログラム<br>情報設定変更          | 各I CONTは、中央監視端末からの「プログラム情報変更<br>指令」により、プログラム登録点、詳細設定項目の変更を行う。 |                                         | ◎                | ○                | ○                | BACnet通信に、設定変更の規程<br>があるプログラムが対象となる。                              |
|                      | (2) 自己診断                         | 各I CONTは、構成機器の状態を監視し、異常時には<br>中央監視装置へ警報通知する。                  |                                         | ◎                | ●                | ●                |                                                                   |
|                      | (3) メンテナンス<br>中機器登録              | 各I CONTは、中央監視端末からの「メンテナンス機器<br>登録指令」により制御及び、警報判断の保留を行う。       | 操作／設定／監視<br>データ保持<br>機能実行               | ◎<br>－<br>－      | □<br>●<br>●      | □<br>●<br>●      |                                                                   |
| 1-2.<br>監視           | (1) 状態監視                         | 各I CONTは、状態変化通知または中央監視端末からの<br>要求により、管理点の状態・計測値・計量値の通知を行う。    | 操作／設定／監視<br>データ保持                       | ◎<br>－           | －<br>○           | －<br>○           |                                                                   |
|                      | (2) 警報監視                         | 各I CONTは、状態変化通知または中央監視端末からの<br>要求により、管理点の警報状態の通知を行う。          | 操作／設定／監視<br>データ保持                       | ◎<br>－           | －<br>○           | －<br>○           |                                                                   |
|                      | (3) 発停失敗監視                       | 各I CONTは、発停指令後一定時間機器の状態が変化しない<br>時は、警報とし中央監視装置へ通知する。          | 監視<br>データ保持／判断                          | ◎<br>－           | －<br>●           | －<br>●           | 発停失敗監視に関する設定は、<br>I CONTにて設定                                      |
|                      | (4) 状態不一致警報監視                    | 各I CONTは、機器の状態が不一致となった時は警報とし、<br>中央監視装置へ通知する。                 | 監視<br>データ保持／判断                          | ◎<br>－           | －<br>●           | －<br>●           | 不一致判断に関する設定は、<br>I CONTにて設定                                       |
|                      | (5) 計測値上下限監視                     | 各I CONTは、計測値が設定された上下限値を超えた時は<br>警報とし、中央監視装置へ通知する。             | 監視／設定<br>データ保持／判断                       | ◎<br>－           | －<br>●           | －<br>●           |                                                                   |
|                      | (1) 警報一覧表示                       | 各I CONTは、中央監視端末からの要求により、管理点の<br>警報状態の通知を行う。                   | 監視<br>データ保持                             | ◎<br>－           | －<br>○           | －<br>○           |                                                                   |
|                      |                                  |                                                               | 監視<br>データ保持／判断                          | ◎<br>－           | －<br>○           | －<br>○           |                                                                   |
| 1-3.<br>表示機能         | (2) 管理点一覧表示／印字                   | 各I CONTは、中央監視端末からの要求により、管理点の<br>状態・計測値・計量値の通知を行う。             | 監視<br>データ保持                             | ◎<br>－           | －<br>○           | －<br>○           |                                                                   |
|                      | (1) 機器個別発停操作<br>・設定値変更           | 各I CONTは、中央監視端末からの「機器発停指令」及び、<br>「設定値変更指令」により、発停操作、設定変更操作を行う。 | 監視／操作<br>データ保持／制御                       | ◎<br>－           | －<br>○●          | －<br>○●          |                                                                   |
| 1-4.<br>操作           | (2) 積算プリセット                      | 各I CONTは、中央監視端末からの「積算値プリセット<br>指令」により、設定変更操作を行う。              | 監視／操作<br>データ保持／制御                       | ◎<br>－           | －<br>○●          | －<br>○●          |                                                                   |
| 2-1.<br>制御機能<br>(共通) | (1) カレンダー制御                      | 各I CONTは、中央監視装置から展開された<br>「カレンダー情報」を保持する。                     | 操作<br>マスター保持<br>コピー保持                   | ◎<br>－<br>－      | －<br>○<br>－      | －<br>－<br>○      |                                                                   |
|                      | (2) タイム<br>スケジュール制御              | 各I CONTは、「マスタスケジュール情報」を保持する。                                  |                                         | ◎                | ○                | ○                | 中央監視端末は、空調I CONT<br>の情報を表示／変更する。                                  |
|                      |                                  | 各I CONTは、「対象機器情報」を保持する。                                       |                                         | ◎                | ○                | ○                | 中央監視端末は、空調I CONT<br>の情報を表示／変更する。                                  |
|                      |                                  | 各I CONTは、「実行スケジュール」を作成し<br>対象機器に対し起動／停止を出力する。                 |                                         | ◎                | ●                | ●                | 中央監視端末は、空調I CONT<br>の情報を表示／変更する。                                  |
|                      | (3) タイム<br>スケジュール合成              | 各I CONTの機能のため、通信は関係しない。                                       |                                         | ◎                | ○●               | ◎○●              | BACnet通信に、設定変更の<br>規程がない。                                         |
|                      | (4) 機器連動制御                       | 各I CONTの機能のため、通信は関係しない。                                       | 監視／操作<br>データ保持／制御                       | ◎<br>－           | －<br>○●          | ◎<br>○●          | BACnet通信に、設定変更の<br>規程がない。                                         |
|                      | (5) 数値演算                         |                                                               |                                         | ◎                | ●                | ◎●               | BACnet通信に、設定変更の<br>規程がない。                                         |
|                      | (6) 論理演算                         |                                                               |                                         | ◎                | ●                | ◎●               | BACnet通信に、設定変更の<br>規程がない。                                         |
|                      | 2-2.<br>制御機能<br>(電気<br>防災<br>防犯) | (1) 停電制御                                                      | 監視<br>データ保持／設定<br>制御                    | ◎<br>－<br>－      | －<br>○<br>●      | －<br>○<br>●      |                                                                   |
|                      |                                  | (2) 復電制御                                                      | 監視／操作<br>データ保持／制御                       | ◎<br>－           | －<br>●           | －<br>●           |                                                                   |
|                      |                                  | (3) 電力デマンド監視                                                  | 監視／制御設定<br>制御                           | ◎<br>－           | －<br>●           | －<br>－           |                                                                   |
|                      |                                  | (4) 火災処理制御                                                    | 監視<br>データ保持／設定<br>制御                    | ◎<br>－<br>－      | －<br>○<br>－      | －<br>○<br>●      | 制御情報の設定はI CONT<br>単独の設定とする。                                       |
| 3.<br>データ<br>管理機能    | (1) 運転時間<br>投入回数積算               | 各I CONTは、中央監視装置からの要求により、<br>管理点の運転時間・投入回数の通知を行う。              | 監視<br>データ保持                             | ◎<br>－           | －<br>○           | －<br>○           |                                                                   |
|                      | (2) メンテナンス監視                     | 各I CONTは、中央監視装置からの要求により、<br>管理点の運転時間・投入回数の通知を行う。              | 監視<br>判断<br>データ保持                       | ◎<br>－<br>－      | －<br>●<br>○      | －<br>－<br>○      | 中央監視装置では、管理点の運転<br>時間・投入回数情報を元に、<br>メンテナンス監視情報とする。                |
|                      | (3) 日報・月報・年報<br>表示／印字            | 各I CONTは、中央監視装置からの要求により、<br>計測値・計量値の通知を行う。                    | 監視<br>日年月データ作成<br>月年月元データ保持<br>日報元データ保持 | ◎<br>－<br>－<br>－ | ○<br>●<br>○<br>○ | ○<br>－<br>○<br>○ | I CONTでは48時間分のデータ<br>を保持する。<br>中央監視装置にて、収集したデータ<br>を蓄積し、表示・印字を行う。 |
|                      | (4) テレメータ表示・印字                   | 各I CONTは、中央監視装置からの要求により、<br>計測値・計量値の通知を行う。                    | 監視<br>データ保持                             | ◎<br>－           | ○<br>○           | ○<br>○           | 各I CONTでは48時間分のデータ<br>を保持する。中央監視装置にて、収集した<br>データを蓄積し、表示・印字を行う。    |
|                      |                                  |                                                               |                                         | ◎                | ○                | ○                |                                                                   |
|                      | (5) HDDの二重化                      | 各監視装置ごとの機能のため、通信は関係しない。                                       |                                         | ☆                | ☆                | ☆                |                                                                   |

|                                           |                                               |                                     |               |
|-------------------------------------------|-----------------------------------------------|-------------------------------------|---------------|
| <b>出 堀 建 築 設 計 室</b><br>DEBORI ARCHITECTS | 千葉県知事登録 第1-2105-5512号<br>一級建築士 第113243号 出堀 義夫 | 工 事 名<br>船橋市立リハビリテーション病院空調設備その他改修工事 | 図面番号<br>E-109 |
|                                           |                                               | 図 面 名<br>中央監視制御設備 盤寸法表・機能分担表 (改修前)  | 縮 尺<br>N/S    |
|                                           |                                               | 船橋市建設局建築部建築課<br>令和7年度               | (396/402)     |



| 設備記号     | 名 称         | 自動制御盤  | 信号取合先    | リモート<br>種別 | 操 作                    |            |      | 表 示      |          | 計 測 |    |       | 備考 |   |  |  |  |  |  |
|----------|-------------|--------|----------|------------|------------------------|------------|------|----------|----------|-----|----|-------|----|---|--|--|--|--|--|
|          |             |        |          |            | 設定<br>オンオフ<br>状態<br>警報 | オンオフ<br>状態 | オンオフ | 状態<br>警報 | 状態<br>警報 | 温度  | 湿度 | その他計量 |    |   |  |  |  |  |  |
|          | <動力盤>       |        |          |            |                        |            |      |          |          |     |    |       |    |   |  |  |  |  |  |
| P-1-SP   | 主幹トリップ      | RS-1-2 | P-1-SP   | RS         |                        |            |      |          |          | 1   |    |       |    |   |  |  |  |  |  |
|          | 分岐回路故障一括    | RS-1-2 | P-1-SP   | RS         |                        |            |      |          |          | 1   |    |       |    |   |  |  |  |  |  |
|          | P S U (電力量) | RS-1-2 | P-1-SP   | RS         |                        |            |      |          |          |     |    |       |    | 1 |  |  |  |  |  |
| P-1-AC1  | 主幹トリップ      | RS-1-2 | P-1-AC1  | RS         |                        |            |      |          |          | 1   |    |       |    |   |  |  |  |  |  |
|          | 分岐回路故障一括    | RS-1-2 | P-1-AC1  | RS         |                        |            |      |          |          | 1   |    |       |    |   |  |  |  |  |  |
|          | 電力量         | RS-1-2 | P-1-AC1  | RS         |                        |            |      |          |          |     |    |       |    | 1 |  |  |  |  |  |
|          | P S U (電力量) | RS-1-2 | P-1-AC1  | RS         |                        |            |      |          |          |     |    |       |    | 1 |  |  |  |  |  |
| P-1-AC2  | 主幹トリップ      | RS-1-1 | P-1-AC2  | RS         |                        |            |      |          |          | 1   |    |       |    |   |  |  |  |  |  |
|          | 分岐回路故障一括    | RS-1-1 | P-1-AC2  | RS         |                        |            |      |          |          | 1   |    |       |    |   |  |  |  |  |  |
|          | P S U (電力量) | RS-1-1 | P-1-AC2  | RS         |                        |            |      |          |          |     |    |       |    | 1 |  |  |  |  |  |
| P-1-AC3  | 主幹トリップ      | RS-1-2 | P-1-AC3  | RS         |                        |            |      |          |          | 1   |    |       |    |   |  |  |  |  |  |
|          | 分岐回路故障一括    | RS-1-2 | P-1-AC3  | RS         |                        |            |      |          |          | 1   |    |       |    |   |  |  |  |  |  |
|          | 電力量         | RS-1-2 | P-1-AC3  | RS         |                        |            |      |          |          |     |    |       |    | 1 |  |  |  |  |  |
| P-1-MR1  | 主幹トリップ      | RS-1-1 | P-1-MR1  | RS         |                        |            |      |          |          | 1   |    |       |    |   |  |  |  |  |  |
|          | 分岐回路故障一括    | RS-1-1 | P-1-MR1  | RS         |                        |            |      |          |          | 1   |    |       |    |   |  |  |  |  |  |
|          | P S U (電力量) | RS-1-1 | P-1-MR1  | RS         |                        |            |      |          |          |     |    |       |    | 4 |  |  |  |  |  |
| P-2-AC1  | 主幹トリップ      | RS-2-1 | P-2-AC1  | RS         |                        |            |      |          |          | 1   |    |       |    |   |  |  |  |  |  |
|          | 分岐回路故障一括    | RS-2-1 | P-2-AC1  | RS         |                        |            |      |          |          | 1   |    |       |    |   |  |  |  |  |  |
|          | P S U (電力量) | RS-2-1 | P-2-AC1  | RS         |                        |            |      |          |          |     |    |       |    | 1 |  |  |  |  |  |
| P-2-AC2  | 主幹トリップ      | RS-2-1 | P-2-AC2  | RS         |                        |            |      |          |          | 1   |    |       |    |   |  |  |  |  |  |
|          | 分岐回路故障一括    | RS-2-1 | P-2-AC2  | RS         |                        |            |      |          |          | 1   |    |       |    |   |  |  |  |  |  |
|          | P S U (電力量) | RS-2-1 | P-2-AC2  | RS         |                        |            |      |          |          |     |    |       |    | 1 |  |  |  |  |  |
| P-2-AC3  | 主幹トリップ      | RS-2-1 | P-2-AC3  | RS         |                        |            |      |          |          | 1   |    |       |    |   |  |  |  |  |  |
|          | 分岐回路故障一括    | RS-2-1 | P-2-AC3  | RS         |                        |            |      |          |          | 1   |    |       |    |   |  |  |  |  |  |
|          | 電力量         | RS-2-1 | P-2-AC3  | RS         |                        |            |      |          |          |     |    |       |    | 1 |  |  |  |  |  |
| P-2-AC4  | 主幹トリップ      | RS-2-1 | P-2-AC4  | RS         |                        |            |      |          |          | 1   |    |       |    |   |  |  |  |  |  |
|          | 分岐回路故障一括    | RS-2-1 | P-2-AC4  | RS         |                        |            |      |          |          | 1   |    |       |    |   |  |  |  |  |  |
|          | P S U (電力量) | RS-2-1 | P-2-AC4  | RS         |                        |            |      |          |          |     |    |       |    | 1 |  |  |  |  |  |
| P-2-AC5  | 主幹トリップ      | RS-2-1 | P-2-AC5  | RS         |                        |            |      |          |          | 1   |    |       |    |   |  |  |  |  |  |
|          | 分岐回路故障一括    | RS-2-1 | P-2-AC5  | RS         |                        |            |      |          |          | 1   |    |       |    |   |  |  |  |  |  |
|          | P S U (電力量) | RS-2-1 | P-2-AC5  | RS         |                        |            |      |          |          |     |    |       |    | 1 |  |  |  |  |  |
| P-2-RAC1 | 主幹トリップ      | RS-2-1 | P-2-RAC1 | RS         |                        |            |      |          |          | 1   |    |       |    |   |  |  |  |  |  |
|          | 分岐回路故障一括    | RS-2-1 | P-2-RAC1 | RS         |                        |            |      |          |          | 1   |    |       |    |   |  |  |  |  |  |
|          | 電力量         | RS-2-1 | P-2-RAC1 | RS         |                        |            |      |          |          |     |    |       |    | 2 |  |  |  |  |  |
|          | P S U (電力量) | RS-2-1 | P-2-RAC1 | RS         |                        |            |      |          |          |     |    |       |    | 1 |  |  |  |  |  |
| P-2-RAC2 | 主幹トリップ      | RS-2-1 | P-2-RAC2 | RS         |                        |            |      |          |          | 1   |    |       |    |   |  |  |  |  |  |
|          | 分岐回路故障一括    | RS-2-1 | P-2-RAC2 | RS         |                        |            |      |          |          | 1   |    |       |    |   |  |  |  |  |  |
|          | P S U (電力量) | RS-2-1 | P-2-RAC2 | RS         |                        |            |      |          |          |     |    |       |    | 1 |  |  |  |  |  |
| P-3-AC1  | 主幹トリップ      | RS-3-1 | P-3-AC1  | RS         |                        |            |      |          |          | 1   |    |       |    |   |  |  |  |  |  |
|          | 分岐回路故障一括    | RS-3-1 | P-3-AC1  | RS         |                        |            |      |          |          | 1   |    |       |    |   |  |  |  |  |  |
|          | P S U (電力量) | RS-3-1 | P-3-AC1  | RS         |                        |            |      |          |          |     |    |       |    | 1 |  |  |  |  |  |
| P-3-AC2  | 主幹トリップ      | RS-3-1 | P-3-AC2  | RS         |                        |            |      |          |          | 1   |    |       |    |   |  |  |  |  |  |
|          | 分岐回路故障一括    | RS-3-1 | P-3-AC2  | RS         |                        |            |      |          |          | 1   |    |       |    |   |  |  |  |  |  |
|          | P S U (電力量) | RS-3-1 | P-3-AC2  | RS         |                        |            |      |          |          |     |    |       |    | 1 |  |  |  |  |  |
| P-3-AC3  | 主幹トリップ      | RS-3-1 | P-3-AC3  | RS         |                        |            |      |          |          | 1   |    |       |    |   |  |  |  |  |  |
|          | 分岐回路故障一括    | RS-3-1 | P-3-AC3  | RS         |                        |            |      |          |          | 1   |    |       |    |   |  |  |  |  |  |
|          | 電力量         | RS-3-1 | P-3-AC3  | RS         |                        |            |      |          |          |     |    |       |    | 1 |  |  |  |  |  |
| P-1-MR2  | 主幹トリップ      | RS-1-1 | P-1-MR2  | RS         |                        |            |      |          |          | 1   |    |       |    |   |  |  |  |  |  |
|          | 分岐回路故障一括    | RS-1-1 | P-1-MR2  | RS         |                        |            |      |          |          | 1   |    |       |    |   |  |  |  |  |  |
|          | P S U (電力量) | RS-1-1 | P-1-MR2  | RS         |                        |            |      |          |          |     |    |       |    | 3 |  |  |  |  |  |
|          |             
|          |             |        |          |            |                        |            |      |          |          |     |    |       | </ |   |  |  |  |  |  |

| 設備記号      | 名 称         | 自動制御盤  | 信号取合先     | リモート<br>種別 | 操 作            |            |            | 表 示      |    | 計 測 |    |    |  |   |  |  |  |  |  | 備 考 |
|-----------|-------------|--------|-----------|------------|----------------|------------|------------|----------|----|-----|----|----|--|---|--|--|--|--|--|-----|
|           |             |        |           |            | 設定<br>状態<br>警報 | オンオフ<br>状態 | オンオフ<br>状態 | 状態<br>警報 | 状態 | 警報  | 温度 | 湿度 |  |   |  |  |  |  |  |     |
| P-3-AC4   | 主幹トリップ      | RS-3-1 | P-3-AC4   | RS         |                |            |            |          |    |     | 1  |    |  |   |  |  |  |  |  |     |
|           | 分岐回路故障一括    | RS-3-1 | P-3-AC4   | RS         |                |            |            |          |    |     | 1  |    |  |   |  |  |  |  |  |     |
|           | P S U (電力量) | RS-3-1 | P-3-AC4   | RS         |                |            |            |          |    |     |    |    |  | 1 |  |  |  |  |  |     |
| P-3-AC5   | 主幹トリップ      | RS-3-1 | P-3-AC5   | RS         |                |            |            |          |    |     | 1  |    |  |   |  |  |  |  |  |     |
|           | 分岐回路故障一括    | RS-3-1 | P-3-AC5   | RS         |                |            |            |          |    |     | 1  |    |  |   |  |  |  |  |  |     |
|           | P S U (電力量) | RS-3-1 | P-3-AC5   | RS         |                |            |            |          |    |     |    |    |  | 1 |  |  |  |  |  |     |
| P-4-AC1   | 主幹トリップ      | RS-4-1 | P-4-AC1   | RS         |                |            |            |          |    |     | 1  |    |  |   |  |  |  |  |  |     |
|           | 分岐回路故障一括    | RS-4-1 | P-4-AC1   | RS         |                |            |            |          |    |     | 1  |    |  |   |  |  |  |  |  |     |
|           | P S U (電力量) | RS-4-1 | P-4-AC1   | RS         |                |            |            |          |    |     |    |    |  | 1 |  |  |  |  |  |     |
| P-4-AC2   | 主幹トリップ      | RS-4-1 | P-4-AC2   | RS         |                |            |            |          |    |     | 1  |    |  |   |  |  |  |  |  |     |
|           | 分岐回路故障一括    | RS-4-1 | P-4-AC2   | RS         |                |            |            |          |    |     | 1  |    |  |   |  |  |  |  |  |     |
|           | P S U (電力量) | RS-4-1 | P-4-AC2   | RS         |                |            |            |          |    |     |    |    |  | 1 |  |  |  |  |  |     |
| P-4-AC3   | 主幹トリップ      | RS-4-1 | P-4-AC3   | RS         |                |            |            |          |    |     | 1  |    |  |   |  |  |  |  |  |     |
|           | 分岐回路故障一括    | RS-4-1 | P-4-AC3   | RS         |                |            |            |          |    |     | 1  |    |  |   |  |  |  |  |  |     |
|           | 電力量         | RS-4-1 | P-4-AC3   | RS         |                |            |            |          |    |     |    |    |  | 1 |  |  |  |  |  |     |
| P-4-AC4   | 主幹トリップ      | RS-4-1 | P-4-AC4   | RS         |                |            |            |          |    |     | 1  |    |  |   |  |  |  |  |  |     |
|           | 分岐回路故障一括    | RS-4-1 | P-4-AC4   | RS         |                |            |            |          |    |     | 1  |    |  |   |  |  |  |  |  |     |
|           | P S U (電力量) | RS-4-1 | P-4-AC4   | RS         |                |            |            |          |    |     |    |    |  | 1 |  |  |  |  |  |     |
| P-4-AC5   | 主幹トリップ      | RS-4-1 | P-4-AC5   | RS         |                |            |            |          |    |     | 1  |    |  |   |  |  |  |  |  |     |
|           | 分岐回路故障一括    | RS-4-1 | P-4-AC5   | RS         |                |            |            |          |    |     | 1  |    |  |   |  |  |  |  |  |     |
|           | P S U (電力量) | RS-4-1 | P-4-AC5   | RS         |                |            |            |          |    |     |    |    |  | 1 |  |  |  |  |  |     |
| P-R-E     | 主幹トリップ      | RS-R-1 | P-R-E     | RS         |                |            |            |          |    |     | 1  |    |  |   |  |  |  |  |  |     |
|           | 分岐回路故障一括    | RS-R-1 | P-R-E     | RS         |                |            |            |          |    |     | 1  |    |  |   |  |  |  |  |  |     |
|           | P S U (電力量) | RS-R-1 | P-R-E     | RS         |                |            |            |          |    |     |    |    |  | 1 |  |  |  |  |  |     |
| P-R-AC1   | 主幹トリップ      | RS-R-1 | P-R-AC1   | RS         |                |            |            |          |    |     | 1  |    |  |   |  |  |  |  |  |     |
|           | 分岐回路故障一括    | RS-R-1 | P-R-AC1   | RS         |                |            |            |          |    |     | 1  |    |  |   |  |  |  |  |  |     |
|           | 電力量         | RS-R-1 | P-R-AC1   | RS         |                |            |            |          |    |     |    |    |  | 1 |  |  |  |  |  |     |
|           | P S U (電力量) | RS-R-1 | P-R-AC1   | RS         |                |            |            |          |    |     |    |    |  | 1 |  |  |  |  |  |     |
| P-1-CHU   | 主幹トリップ      | RS-1-2 | P-1-CHU   | RS         |                |            |            |          |    |     | 1  |    |  |   |  |  |  |  |  |     |
|           | 分岐回路故障一括    | RS-1-2 | P-1-CHU   | RS         |                |            |            |          |    |     | 1  |    |  |   |  |  |  |  |  |     |
|           | 電力量         | RS-1-2 | P-1-CHU   | RS         |                |            |            |          |    |     |    |    |  | 2 |  |  |  |  |  |     |
|           | P S U (電力量) |        |           |            |                |            |            |          |    |     |    |    |  |   |  |  |  |  |  |     |
| S-1-CHU1  | 主幹トリップ      | RS-1-2 | S-1-CHU1  | RS         |                |            |            |          |    |     | 2  |    |  |   |  |  |  |  |  |     |
|           | 分岐回路故障一括    | RS-1-2 | S-1-CHU1  | RS         |                |            |            |          |    |     | 1  |    |  |   |  |  |  |  |  |     |
|           | 電力量         | RS-1-2 | S-1-CHU1  | RS         |                |            |            |          |    |     |    |    |  | 1 |  |  |  |  |  |     |
|           | P S U (電力量) | RS-1-2 | S-1-CHU1  | RS         |                |            |            |          |    |     |    |    |  | 1 |  |  |  |  |  |     |
|           |             
| S-1-CHU2  | 主幹トリップ      | RS-1-2 | S-1-CHU2  | RS         |                |            |            |          |    |     | 1  |    |  |   |  |  |  |  |  |     |
|           | 分岐回路故障一括    | RS-1-2 | S-1-CHU2  | RS         |                |            |            |          |    |     | 1  |    |  |   |  |  |  |  |  |     |
|           | 電力量         | RS-1-2 | S-1-CHU2  | RS         |                |            |            |          |    |     |    |    |  | 1 |  |  |  |  |  |     |
| P-2-CHU   | 主幹トリップ      | RS-2-1 | P-2-CHU   | RS         |                |            |            |          |    |     | 1  |    |  |   |  |  |  |  |  |     |
|           | 分岐回路故障一括    | RS-2-1 | P-2-CHU   | RS         |                |            |            |          |    |     | 1  |    |  |   |  |  |  |  |  |     |
|           | 電力量         | RS-2-1 | P-2-CHU   | RS         |                |            |            |          |    |     |    |    |  | 1 |  |  |  |  |  |     |
|           |             
| P-3-CHU   | 主幹トリップ      | RS-3-1 | P-3-CHU   | RS         |                |            |            |          |    |     | 1  |    |  |   |  |  |  |  |  |     |
|           | 分岐回路故障一括    | RS-3-1 | P-3-CHU   | RS         |                |            |            |          |    |     | 1  |    |  |   |  |  |  |  |  |     |
|           | 電力量         | RS-3-1 | P-3-CHU   | RS         |                |            |            |          |    |     |    |    |  | 1 |  |  |  |  |  |     |
|           |             
| P-4-CHU   | 主幹トリップ      | RS-4-1 | P-4-CHU   | RS         |                |            |            |          |    |     | 1  |    |  |   |  |  |  |  |  |     |
|           | 分岐回路故障一括    | RS-4-1 | P-4-CHU   | RS         |                |            |            |          |    |     | 1  |    |  |   |  |  |  |  |  |     |
|           | 電力量         | RS-4-1 | P-4-CHU   | RS         |                |            |            |          |    |     |    |    |  | 1 |  |  |  |  |  |     |
|           |             
| P-GA1     | 主幹トリップ      | RS-1-2 | P-GA1     | RS         |                |            |            |          |    |     | 1  |    |  |   |  |  |  |  |  |     |
|           | 分岐回路故障一括    | RS-1-2 | P-GA1     | RS         |                |            |            |          |    |     | 1  |    |  |   |  |  |  |  |  |     |
|           | P S U (電力量) | RS-1-2 | P-GA1     | RS         |                |            |            |          |    |     |    |    |  | 1 |  |  |  |  |  |     |
| P-R-AC2   | 主幹トリップ      | RS-R-1 | P-R-AC2   | RS         |                |            |            |          |    |     | 1  |    |  |   |  |  |  |  |  |     |
|           | 分岐回路故障一括    | RS-R-1 | P-R-AC2   | RS         |                |            |            |          |    |     | 1  |    |  |   |  |  |  |  |  |     |
|           | P S U (電力量) | RS-R-1 | P-R-AC2   | RS         |                |            |            |          |    |     |    |    |  | 1 |  |  |  |  |  |     |
|           |             
| P-R-AC2-1 | 主幹トリップ      | RS-R-1 | P-R-AC2-1 | RS         |                |            |            |          |    |     | 1  |    |  |   |  |  |  |  |  |     |
|           | 分岐回路故障一括    | RS-R-1 | P-R-AC2-1 | RS         |                |            |            |          |    |     | 1  |    |  |   |  |  |  |  |  |     |
|           | P S U (電力量) | RS-R-1 | P-R-AC2-1 | RS         |                |            |            |          |    |     |    |    |  | 1 |  |  |  |  |  |     |
|           |             
| 設備記号     | 名 称        | 自動制御盤  | 信号取合先    | リモート<br>種別 | 操 作            |            |      | 表 示      |    |    | 計 測 |    |       |  |  |  |  |  |  | 備 考 |
|----------|------------|--------|----------|------------|----------------|------------|------|----------|----|----|-----|----|-------|--|--|--|--|--|--|-----|
|          |            |        |          |            | 設定<br>状態<br>警報 | オンオフ<br>状態 | オンオフ | 状態<br>警報 | 状態 | 警報 | 温度  | 湿度 | その他計量 |  |  |  |  |  |  |     |
|          |            
|          | <分電盤>      |        |          |            |                |            |      |          |    |    |     |    |       |  |  |  |  |  |  |     |
| L-1-N    | 主幹トリップ     | RS-1-2 | L-1-N    | RS         |                |            |      |          |    | 1  |     |    |       |  |  |  |  |  |  |     |
|          | 電力量        | RS-1-2 | L-1-N    | RS         |                |            |      |          |    |    |     | 4  |       |  |  |  |  |  |  |     |
|          | P S U（電力量） | RS-1-2 | L-1-N    | RS         |                |            |      |          |    |    |     | 3  |       |  |  |  |  |  |  |     |
| L-1-C    | 主幹トリップ     | RS-1-1 | L-1-C    | RS         |                |            |      |          |    | 1  |     |    |       |  |  |  |  |  |  |     |
|          | 電力量        | RS-1-1 | L-1-C    | RS         |                |            |      |          |    |    |     | 1  |       |  |  |  |  |  |  |     |
|          | P S U（電力量） | RS-1-1 | L-1-C    | RS         |                |            |      |          |    |    |     | 2  |       |  |  |  |  |  |  |     |
| L-1-E    | 主幹トリップ     | RS-1-2 | L-1-E    | RS         |                |            |      |          |    | 1  |     |    |       |  |  |  |  |  |  |     |
|          | P S U（電力量） | RS-1-2 | L-1-E    | RS         |                |            |      |          |    |    |     | 3  |       |  |  |  |  |  |  |     |
| L-1-W    | 主幹トリップ     | RS-1-1 | L-1-W    | RS         |                |            |      |          |    | 1  |     |    |       |  |  |  |  |  |  |     |
|          | P S U（電力量） | RS-1-1 | L-1-W    | RS         |                |            |      |          |    |    |     | 3  |       |  |  |  |  |  |  |     |
| L-1-S    | 主幹トリップ     | RS-1-1 | L-1-S    | RS         |                |            |      |          |    | 1  |     |    |       |  |  |  |  |  |  |     |
|          | P S U（電力量） | RS-1-1 | L-1-S    | RS         |                |            |      |          |    |    |     | 4  |       |  |  |  |  |  |  |     |
| L-1-CHU1 | 主幹トリップ     | RS-1-2 | L-1-CHU1 | RS         |                |            |      |          |    | 1  |     |    |       |  |  |  |  |  |  |     |
|          | 電力量        | RS-1-2 | L-1-CHU1 | RS         |                |            |      |          |    |    |     | 1  |       |  |  |  |  |  |  |     |
| L-1-CHU2 | 主幹トリップ     | RS-1-2 | L-1-CHU2 | RS         |                |            |      |          |    | 1  |     |    |       |  |  |  |  |  |  |     |
|          | 電力量        | RS-1-2 | L-1-CHU2 | RS         |                |            |      |          |    |    |     | 2  |       |  |  |  |  |  |  |     |
| L-1-BA1  | 主幹トリップ     | RS-1-2 | L-1-BA1  | RS         |                |            |      |          |    | 1  |     |    |       |  |  |  |  |  |  |     |
|          | 電力量        | RS-1-2 | L-1-BA1  | RS         |                |            |      |          |    |    |     | 1  |       |  |  |  |  |  |  |     |
| L-1-R1B  | 主幹トリップ     | RS-1-2 | L-1-R1B  | RS         |                |            |      |          |    | 1  |     |    |       |  |  |  |  |  |  |     |
|          | 電力量        | RS-1-2 | L-1-R1B  | RS         |                |            |      |          |    |    |     | 1  |       |  |  |  |  |  |  |     |
| L-1-XR   | 主幹トリップ     | RS-1-2 | L-1-XR   | RS         |                |            |      |          |    | 1  |     |    |       |  |  |  |  |  |  |     |
|          | P S U（電力量） | RS-1-2 | L-1-XR   | RS         |                |            |      |          |    |    |     | 2  |       |  |  |  |  |  |  |     |
| L-1-BOU  | 主幹トリップ     | RS-1-1 | L-1-BOU  | RS         |                |            |      |          |    | 1  |     |    |       |  |  |  |  |  |  |     |
|          | P S U（電力量） | RS-1-1 | L-1-BOU  | RS         |                |            |      |          |    |    |     | 1  |       |  |  |  |  |  |  |     |
| L-2-N    | 主幹トリップ     | RS-2-1 | L-2-N    | RS         |                |            |      |          |    | 1  |     |    |       |  |  |  |  |  |  |     |
|          | P S U（電力量） | RS-2-1 | L-2-N    | RS         |                |            |      |          |    |    |     | 3  |       |  |  |  |  |  |  |     |
| L-2-S    | 主幹トリップ     | RS-2-1 | L-2-S    | RS         |                |            |      |          |    | 1  |     |    |       |  |  |  |  |  |  |     |
|          | P S U（電力量） | RS-2-1 | L-2-S    | RS         |                |            |      |          |    |    |     | 3  |       |  |  |  |  |  |  |     |
| L-2-CHU  | 主幹トリップ     | RS-2-1 | L-2-CHU  | RS         |                |            |      |          |    | 1  |     |    |       |  |  |  |  |  |  |     |
|          | 電力量        | RS-2-1 | L-2-CHU  | RS         |                |            |      |          |    |    |     | 3  |       |  |  |  |  |  |  |     |
| L-2-W1   | 主幹トリップ     | RS-2-1 | L-2-W1   | RS         |                |            |      |          |    | 1  |     |    |       |  |  |  |  |  |  |     |
|          | P S U（電力量） | RS-2-1 | L-2-W1   | RS         |                |            |      |          |    |    |     | 2  |       |  |  |  |  |  |  |     |
| L-2-W2   | 主幹トリップ     | RS-2-1 | L-2-W2   | RS         |                |            |      |          |    | 1  |     |    |       |  |  |  |  |  |  |     |
|          | P S U（電力量） | RS-2-1 | L-2-W2   | RS         |                |            |      |          |    |    |     | 1  |       |  |  |  |  |  |  |     |
| L-3-N    | 主幹トリップ     | RS-3-1 | L-3-N    | RS         |                |            |      |          |    | 1  |     |    |       |  |  |  |  |  |  |     |
|          | P S U（電力量） | RS-3-1 | L-3-N    | RS         |                |            |      |          |    |    |     | 3  |       |  |  |  |  |  |  |     |
| L-3-S    | 主幹トリップ     | RS-3-1 | L-3-S    | RS         |                |            |      |          |    | 1  |     |    |       |  |  |  |  |  |  |     |
|          | P S U（電力量） | RS-3-1 | L-3-S    | RS         |                |            |      |          |    |    |     | 3  |       |  |  |  |  |  |  |     |
| L-3-CHU  | 主幹トリップ     | RS-3-1 | L-3-CHU  | RS         |                |            |      |          |    | 1  |     |    |       |  |  |  |  |  |  |     |
|          | 電力量        | RS-3-1 | L-3-CHU  | RS         |                |            |      |          |    |    |     | 3  |       |  |  |  |  |  |  |     |
| L-3-W1   | 主幹トリップ     | RS-3-1 | L-3-W1   | RS         |                |            |      |          |    | 1  |     |    |       |  |  |  |  |  |  |     |
|          | P S U（電力量） | RS-3-1 | L-3-W1   | RS         |                |            |      |          |    |    |     | 2  |       |  |  |  |  |  |  |     |
| L-3-W2   | 主幹トリップ     | RS-3-1 | L-3-W2   | RS         |                |            |      |          |    | 1  |     |    |       |  |  |  |  |  |  |     |
|          | P S U（電力量） | RS-3-1 | L-3-W2   | RS         |                |            |      |          |    |    |     | 1  |       |  |  |  |  |  |  |     |
| L-4-N    | 主幹トリップ     | RS-4-1 | L-4-N    | RS         |                |            |      |          |    | 1  |     |    |       |  |  |  |  |  |  |     |
|          | P S U（電力量） | RS-4-1 | L-4-N    | RS         |                |            |      |          |    |    |     | 2  |       |  |  |  |  |  |  |     |
| L-4-S    | 主幹トリップ     | RS-4-1 | L-4-S    | RS         |                |            |      |          |    | 1  |     |    |       |  |  |  |  |  |  |     |
|          | P S U（電力量） | RS-4-1 | L-4-S    | RS         |                |            |      |          |    |    |     | 3  |       |  |  |  |  |  |  |     |
| L-4-CHU  | 主幹トリップ     | RS-4-1 | L-4-CHU  | RS         |                |            |      |          |    | 1  |     |    |       |  |  |  |  |  |  |     |
|          | 電力量        | RS-4-1 | L-4-CHU  | RS         |                |            |      |          |    |    |     | 3  |       |  |  |  |  |  |  |     |
| L-4-W1   | 主幹トリップ     | RS-4-1 | L-4-W1   | RS         |                |            |      |          |    | 1  |     |    |       |  |  |  |  |  |  |     |
|          | P S U（電力量） | RS-4-1 | L-4-W1   | RS         |                |            |      |          |    |    |     | 1  |       |  |  |  |  |  |  |     |
| L-4-W2   | 主幹トリップ     | RS-4-1 | L-4-W2   | RS         |                |            |      |          |    | 1  |     |    |       |  |  |  |  |  |  |     |
|          | P S U（電力量） | RS-4-1 | L-4-W2   | RS         |                |            |      |          |    |    |     | 1  |       |  |  |  |  |  |  |     |
| L-R-E    | 主幹トリップ     | RS-R-1 | L-P-ER   | RS         |                |            |      |          |    | 1  |     |    |       |  |  |  |  |  |  |     |
|          | P S U（電力量） | RS-R-1 | L-P-ER   | RS         |                |            |      |          |    |    |     | 2  |       |  |  |  |  |  |  |     |
|          |            
[illegible]

| 設備記号  | 名 称                     | 自動制御盤   | 信号取合先   | リモート<br>種別 | 操 作            |            |            | 表 示        |          | 計 測      |    |    | 備 考 |               |
|-------|-------------------------|---------|---------|------------|----------------|------------|------------|------------|----------|----------|----|----|-----|---------------|
|       |                         |         |         |            | 設定<br>状態<br>警報 | オンオフ<br>状態 | オンオフ<br>状態 | オンオフ<br>状態 | 状態<br>警報 | 状態<br>警報 | 温度 | 湿度 |     | その他計量         |
|       | <空調・衛生>                 |         |         |            |                |            |            |            |          |          |    |    |     |               |
|       | 冷熱源群指令                  | RCP-1-1 | -----   | PMX        |                |            | 1          |            |          |          |    |    |     | 以降 BACnetにて通信 |
|       | 冷熱源自動手動切換               | RCP-1-1 | -----   | PMX        |                | 1          |            |            |          |          |    |    |     |               |
|       | 温熱源群指令                  | RCP-1-1 | -----   | PMX        |                |            | 1          |            |          |          |    |    |     |               |
|       | 温熱自動手動切換                | RCP-1-1 | -----   | PMX        |                | 1          |            |            |          |          |    |    |     |               |
|       | 熱源機器 冷暖/中間期切換           | RCP-1-1 | -----   | RS         |                | 1          |            |            |          |          |    |    |     |               |
|       | 熱源機器 冷房/暖房切換            | RCP-1-1 | -----   | RS         |                | 1          |            |            |          |          |    |    |     |               |
|       | スケジュールモード1              | RCP-1-1 | -----   | RS         |                | 1          |            |            |          |          |    |    |     |               |
|       | スケジュールモード2              | RCP-1-1 | -----   | RS         |                | 1          |            |            |          |          |    |    |     |               |
|       | スケジュールモード3              | RCP-1-1 | -----   | RS         |                | 1          |            |            |          |          |    |    |     |               |
|       | スケジュールモード4              | RCP-1-1 | -----   | RS         |                | 1          |            |            |          |          |    |    |     |               |
|       | スケジュールモード5              | RCP-1-1 | -----   | RS         |                | 1          |            |            |          |          |    |    |     |               |
|       | PC-2冷水二次ポンプ群指令 (実)      | RCP-1-1 | -----   | PMX        |                |            | 1          |            |          |          |    |    |     |               |
|       | PC-2冷水二次ポンプ群指令          | RCP-1-1 | -----   | PMX        |                |            | 1          |            |          |          |    |    |     |               |
|       | PC-2自動手動切換              | RCP-1-1 | -----   | PMX        |                | 1          |            |            |          |          |    |    |     |               |
|       | PC-2-1冷水二次ポンプ除外入力       | RCP-1-1 | -----   | PMX        |                |            |            |            | 1        |          |    |    |     |               |
|       | PC-2-2冷水二次ポンプ除外入力       | RCP-1-1 | -----   | PMX        |                |            |            |            | 1        |          |    |    |     |               |
|       | PC-2-3冷水二次ポンプ除外入力       | RCP-1-1 | -----   | PMX        |                |            |            |            | 1        |          |    |    |     |               |
|       | 凍結防止                    | RCP-1-1 | -----   | RS         |                | 1          |            |            |          |          |    |    |     |               |
|       | PH-2温水二次ポンプ群指令          | RCP-1-1 | -----   | PMX        |                |            | 1          |            |          |          |    |    |     |               |
|       | PH-2自動手動切換              | RCP-1-1 | -----   | PMX        |                | 1          |            |            |          |          |    |    |     |               |
|       | PH-2-1冷水二次ポンプ除外入力       | RCP-1-1 | -----   | PMX        |                |            |            |            | 1        |          |    |    |     |               |
|       | PH-2-2冷水二次ポンプ除外入力       | RCP-1-1 | -----   | PMX        |                |            |            |            | 1        |          |    |    |     |               |
|       | PH-2-3冷水二次ポンプ除外入力       | RCP-1-1 | -----   | PMX        |                |            |            |            | 1        |          |    |    |     |               |
| HHP-1 | HHP-1 冷温水器 (冷水)         | RCP-1-1 | -----   | PMX        | 1              |            |            |            |          |          |    |    |     |               |
|       | HHP-1 除外入力 (冷水)         | RCP-1-1 | -----   | PMX        |                |            |            |            | 1        |          |    |    |     |               |
|       | HHP-1 冷温水器 (温水)         | RCP-1-1 | -----   | PMX        | 1              |            |            |            |          |          |    |    |     |               |
|       | HHP-1 除外入力 (温水)         | RCP-1-1 | -----   | PMX        |                |            |            |            | 1        |          |    |    |     |               |
|       | HHP-2 冷温水器 (温水)         | RCP-1-1 | -----   | PMX        | 1              |            |            |            |          |          |    |    |     |               |
|       | HHP-2 除外入力 (温水)         | RCP-1-1 | -----   | PMX        |                |            |            |            | 1        |          |    |    |     |               |
|       | HHP-1 故障 (冷水)           | RCP-1-1 | -----   | RS         |                |            |            |            |          | 2        |    |    |     |               |
|       | HHP-1 故障 (温水)           | RCP-1-1 | -----   | RS         |                |            |            |            |          | 2        |    |    |     |               |
|       | HHP-2 故障 (温水)           | RCP-1-1 | -----   | RS         |                |            |            |            |          | 2        |    |    |     |               |
|       | HHP-1 冷水運転除外            | RCP-1-1 | -----   | RS         |                | 1          |            |            |          |          |    |    |     |               |
| SHP-1 | HHP-1 温水運転除外            | RCP-1-1 | -----   | RS         |                | 1          |            |            |          |          |    |    |     |               |
|       | HHP-2 温水運転除外            | RCP-1-1 | -----   | RS         |                | 1          |            |            |          |          |    |    |     |               |
|       | 冷房モード                   | RCP-1-1 | -----   | RS         |                |            |            |            | 1        |          |    |    |     |               |
|       | 製氷モード                   | RCP-1-1 | -----   | RS         |                |            |            |            | 1        |          |    |    |     |               |
|       | SHP-1 (PC-1-1R1) ブライン除外 | RCP-1-1 | -----   | RS         |                | 1          |            |            |          |          |    |    |     |               |
|       | SHP-1 (PC-1-1R1) ブライン   | RCP-1-1 | -----   | RS         |                | 1          |            |            |          |          |    |    |     |               |
|       | SHP-1 (PC-1-1R1) 除入力外   | RCP-1-1 | -----   | RS         |                |            |            |            | 1        |          |    |    |     |               |
|       | SHP-1運転指令               | RCP-1-1 | -----   | RS         |                | 1          |            |            |          |          |    |    |     |               |
|       | SHP-1モード切換 (冷房/製氷)      | RCP-1-1 | -----   | RS         |                |            | 1          |            |          |          |    |    |     |               |
| ISU   | ISU (PC-1-1R2) 蓄熱ユニット   | RCP-1-1 | -----   | PMX        | 1              |            |            |            |          |          |    |    |     |               |
|       | ISU (PC-1-1R2) 除外入力     | RCP-1-1 | -----   | PMX        |                |            |            |            | 1        |          |    |    |     |               |
|       | ISU (PC-1-1R2) 蓄熱ユニット除外 | RCP-1-1 | -----   | PMX        |                | 1          |            |            |          |          |    |    |     |               |
|       | ISU満水 (110%以上)          | RCP-1-1 | -----   | RS         |                |            |            |            | 1        |          |    |    |     |               |
|       | ISU再製氷禁止 (70%以上)        | RCP-1-1 | -----   | RS         |                |            |            |            | 1        |          |    |    |     |               |
|       | ISU蓄熱完了 (95%以上)         | RCP-1-1 | -----   | RS         |                |            |            |            | 1        |          |    |    |     |               |
|       | ISU-1放熱完了               | RCP-1-1 | -----   | RS         |                |            |            |            | 1        |          |    |    |     |               |
|       | ISU-2放熱完了               | RCP-1-1 | -----   | RS         |                |            |            |            | 1        |          |    |    |     |               |
|       | ISU-3放熱完了               | RCP-1-1 | -----   | RS         |                |            |            |            | 1        |          |    |    |     |               |
|       | ISU-1氷蓄熱槽               | RCP-1-1 | -----   | RS         | 1              |            |            |            |          |          |    |    |     |               |
|       | ISU-2氷蓄熱槽               | RCP-1-1 | -----   | RS         | 1              |            |            |            |          |          |    |    |     |               |
|       | ISU-3氷蓄熱槽               | RCP-1-1 | -----   | RS         | 1              |            |            |            |          |          |    |    |     |               |
| PB-1  | PB-1 (SHP-1) ブラインポンプ    | RCP-1-1 | -----   | RS         |                |            |            |            | 1        | 1        |    |    |     |               |
| PB-2  | PB-2 (ISU) ブラインポンプ      | RCP-1-1 | -----   | RS         | 1              |            |            |            |          |          |    |    |     |               |
|       | 熱源切換弁A～E                | RCP-1-1 | -----   | RS         |                |            |            |            | 5        | 5        |    |    |     |               |
|       | 熱源切換弁F～I                | RCP-1-1 | -----   | RS         |                |            |            |            | 1        | 1        |    |    |     |               |
|       | 床暖・予熱バックアップモード          | RCP-1-1 | -----   | RS         |                | 1          |            |            |          |          |    |    |     |               |
|       |                         |         |         |            |                |            |            |            |          |          |    |    |     |               |
|       | 冷水往温度計測                 | RCP-1-1 | 検出端     | PMX        |                |            |            |            |          | 1        |    |    |     |               |
|       | 冷水還温度計測                 | RCP-1-1 | 検出端     | PMX        |                |            |            |            |          | 2        |    |    |     |               |
|       | 冷水流量                    | RCP-1-1 | RCP-1-1 | PMX        |                |            |            |            |          |          | 1  |    |     |               |
|       | 冷水熱量                    | RCP-1-1 | RCP-1-1 | PMX        |                |            |            |            |          |          | 1  |    |     |               |
|       | 冷水積算流量                  | RCP-1-1 | RCP-1-1 | PMX        |                |            |            |            |          |          |    | 1  |     |               |
|       | 冷水積算熱量                  | RCP-1-1 | RCP-1-1 | PMX        |                |            |            |            |          |          |    | 1  |     |               |
|       | 温水往温度計測                 | RCP-1-1 | 検出端     | PMX        |                |            |            |            |          | 1        |    |    |     |               |
|       | 温水還温度計測                 | RCP-1-1 | 検出端     | PMX        |                |            |            |            |          | 2        |    |    |     |               |
|       | 温水瞬時流量                  | RCP-1-1 | RCP-1-1 | PMX        |                |            |            |            |          |          | 1  |    |     |               |
|       | 温水瞬時熱量                  | RCP-1-1 | RCP-1-1 | PMX        |                |            |            |            |          |          | 1  |    |     |               |
|       | 温水積算流量                  | RCP-1-1 | RCP-1-1 | PMX        |                |            |            |            |          |          |    | 1  |     |               |
|       | 温水積算熱量                  | RCP-1-1 | RCP-1-1 | PMX        |                |            |            |            |          |          |    | 1  |     |               |
|       |                         |         |         |            |                |            |            |            |          |          |    |    |     |               |
|       |                         |         |         |            |                |            |            |            |          |          |    |    |     |               |

| 設備記号       | 名 称                     | 自動制御盤   | 信号取合先   | リモート<br>種別 | 操 作 |                  |            |      | 表 示 |    |    | 計 測 |    |     | 備 考 |
|------------|-------------------------|---------|---------|------------|-----|------------------|------------|------|-----|----|----|-----|----|-----|-----|
|            |                         |         |         |            | 設定  | オンオフ<br>状態<br>警報 | オンオフ<br>状態 | オンオフ | 状態  | 状態 | 警報 | 温度  | 湿度 | その他 |     |
|            | SHP-1 出入口温度             | RCP-1-1 | -----   | RS         |     |                  |            |      |     |    |    | 2   |    |     |     |
|            | ISU-1～3 槽内温度            | RCP-1-1 | -----   | RS         |     |                  |            |      |     |    |    | 3   |    |     |     |
|            | HEx-B1 二次側出入口温度         | RCP-1-1 | -----   | RS         |     |                  |            |      |     |    |    | 2   |    |     |     |
|            | HEx-B2 二次側出入口温度         | RCP-1-1 | -----   | RS         |     |                  |            |      |     |    |    | 2   |    |     |     |
|            | HEx-B2 二次側出入口温度         | RCP-1-1 | -----   | RS         |     |                  |            |      |     |    |    | 2   |    |     |     |
|            | ISU-1～3 蓄水量計測           | RCP-1-1 | -----   | RS         |     |                  |            |      |     |    |    |     |    | 3   |     |
|            | 中央杭 1 杭内温度 (2・10・20m)   | RCP-1-1 | -----   | RS         |     |                  |            |      |     |    |    | 3   |    |     |     |
|            | 南側杭 1～3 杭内温度 (2・10・20m) | RCP-1-1 | -----   | RS         |     |                  |            |      |     |    |    | 9   |    |     |     |
|            | 北側杭 1～3 杭内温度 (2・10・20m) | RCP-1-1 | -----   | RS         |     |                  |            |      |     |    |    | 9   |    |     |     |
|            | 床暖房往還温度                 | RCP-1-1 | -----   | RS         |     |                  |            |      |     |    |    | 2   |    |     |     |
| WHP-1      | WHP-1 冷水運転指令            | RCP-1-1 | -----   | RS         |     |                  | 1          |      |     |    |    |     |    |     |     |
|            | WHP-1 温水運転指令            | RCP-1-1 | -----   | RS         |     |                  | 1          |      |     |    |    |     |    |     |     |
|            | WHP-1 床暖運転指令            | RCP-1-1 | -----   | RS         |     |                  | 1          |      |     |    |    |     |    |     |     |
|            | WHP-1 運転状態              | RCP-1-1 | -----   | RS         |     |                  |            |      |     | 1  |    |     |    |     |     |
|            | WHP-1 一括警報              | RCP-1-1 | -----   | RS         |     |                  |            |      |     |    | 1  |     |    |     |     |
|            | WHP-1 熱源水出入口温度          | RCP-1-1 | -----   | RS         |     |                  |            |      |     |    |    | 2   |    |     |     |
|            | WHP-1 冷水水出入口温度          | RCP-1-1 | -----   | RS         |     |                  |            |      |     |    |    | 2   |    |     |     |
| PH-1-WHP   | PH1-WHP 冷水水二次ポンプ        | RCP-1-1 | -----   | RS         |     | 1                |            |      |     |    |    |     |    |     |     |
| PC-1-WHP   | PC1-WHP 冷水水二次ポンプ        | RCP-1-1 | -----   | RS         |     | 1                |            |      |     |    |    |     |    |     |     |
|            |                         |         |         |            |     |                  |            |      |     |    |    |     |    |     |     |
| PC-2-1～3   | 冷水水二次ポンプ                | RCP-1-1 | P-1-MR  | PMX        |     | 3                |            |      |     |    |    |     |    |     |     |
|            | 冷水水吐出                   |         | -----   |            |     |                  |            |      |     |    |    |     |    | 1   |     |
| PH-2-1～3   | 温水水二次ポンプ                | RCP-1-1 | P-1-MR  | PMX        |     | 3                |            |      |     |    |    |     |    |     |     |
|            | 温水水吐出                   |         | -----   |            |     |                  |            |      |     |    |    |     |    | 1   |     |
| PY-C       | 冷水系統 薬注装置 一括警報          | RCP-1-1 | 機側盤     | RS         |     |                  |            |      |     |    |    | 1   |    |     |     |
| PY-H       | 温水系統 薬注装置 一括警報          | RCP-1-1 | 機側盤     | RS         |     |                  |            |      |     |    |    | 1   |    |     |     |
| PY-G       | 冷水水系統 薬注装置 一括警報         | RCP-1-1 | 機側盤     | RS         |     |                  |            |      |     |    |    | 1   |    |     |     |
| PCD-1      | 冷却水ポンプ                  | RCP-1-1 | P-1-MR  | RS         |     |                  |            |      | 1   |    |    |     |    |     |     |
|            | 運転出力                    | RCP-R-2 | -----   |            |     |                  |            | 1    |     |    |    |     |    |     |     |
|            | 冷却水往還温度                 |         | -----   |            |     |                  |            |      |     |    |    | 2   |    |     |     |
| CT-1       | 冷却塔ファン                  | RCP-R-2 | P-R-1   | RS         |     |                  |            |      | 1   |    |    |     |    |     |     |
| WTR-1      | 薬注装置 一括警報               | RCP-R-2 | 機側盤     | RS         |     |                  |            |      |     |    | 1  |     |    |     |     |
|            |                         |         |         |            |     |                  |            |      |     |    |    |     |    |     |     |
|            |                         |         |         |            |     |                  |            |      |     |    |    |     |    |     |     |
|            | <空調>                    |         |         |            |     |                  |            |      |     |    |    |     |    |     |     |
| OHU-1-KIT  | 1 F 給食系統 外調機            | RCP-1-4 | P-1-AC1 | DDC        |     | 1                |            |      | 1   |    |    |     |    |     |     |
|            | 給気温度                    | RCP-1-4 | 検出端     | DDC        | 1   |                  |            |      |     |    |    | 1   |    |     |     |
|            | 室内湿度                    | RCP-1-4 | 検出端     | DDC        | 1   |                  |            |      |     |    |    |     | 1  |     |     |
|            | フィルタ-警報                 | RCP-1-4 | 検出端     | DDC        |     |                  |            |      |     |    | 1  |     |    |     |     |
| OHU-1-XRAY | 1 F 放射線系統 外調機           | RCP-1-2 | P-1-AC2 | DDC        |     | 1                |            |      | 1   |    |    |     |    |     |     |
|            | 給気温度                    | RCP-1-2 | 検出端     | DDC        | 1   |                  |            |      |     |    |    | 1   |    |     |     |
|            | 室内湿度                    | RCP-1-2 | 検出端     | DDC        | 1   |                  |            |      |     |    |    |     | 1  |     |     |
|            | フィルタ-警報                 | RCP-1-2 | 検出端     | DDC        |     |                  |            |      |     |    | 1  |     |    |     |     |
| OHU-2-KIT  | 2 F 厨房系統 外調機            | RCP-2-3 | P-2-AC3 | DDC        |     | 1                |            |      | 1   |    |    |     |    |     |     |
|            | 給気温度                    | RCP-2-3 | 検出端     | DDC        | 1   |                  |            |      |     |    |    | 1   |    |     |     |
|            | 室内湿度                    | RCP-2-3 | 検出端     | DDC        | 1   |                  |            |      |     |    |    |     | 1  |     |     |
|            | フィルタ-警報                 | RCP-2-3 | 検出端     | DDC        |     |                  |            |      |     |    | 1  |     |    |     |     |
| OHU-2-SER  | 2 F 共用系統 外調機            | RCP-2-1 | P-2-AC2 | DDC        |     | 1                |            |      | 1   |    |    |     |    |     |     |
|            | 給気温度                    | RCP-2-1 | 検出端     | DDC        | 1   |                  |            |      |     |    |    | 1   |    |     |     |
|            | 室内湿度                    | RCP-2-1 | 検出端     | DDC        | 1   |                  |            |      |     |    |    |     | 1  |     |     |
|            | フィルタ-警報                 | RCP-2-1 | 検出端     | DDC        |     |                  |            |      |     |    | 1  |     |    |     |     |
| OHU-3-KIT  | 3 F 厨房系統 外調機            | RCP-3-3 | P-3-AC3 | DDC        |     | 1                |            |      | 1   |    |    |     |    |     |     |
|            | 給気温度                    | RCP-3-3 | 検出端     | DDC        | 1   |                  |            |      |     |    |    | 1   |    |     |     |
|            | 室内湿度                    | RCP-3-3 | 検出端     | DDC        | 1   |                  |            |      |     |    |    |     | 1  |     |     |
|            | フィルタ-警報                 | RCP-3-3 | 検出端     | DDC        |     |                  |            |      |     |    | 1  |     |    |     |     |
| OHU-3-SER  | 3 F 共用系統 外調機            | RCP-3-1 | P-3-AC2 | DDC        |     | 1                |            |      |     |    |    | 1   |    |     |     |
|            | 給気温度                    | RCP-3-1 | 検出端     | DDC        | 1   |                  |            |      |     |    |    |     | 1  |     |     |
|            | 室内湿度                    | RCP-3-1 | 検出端     | DDC        | 1   |                  |            |      |     |    |    | 1   |    |     |     |
|            | フィルタ-警報                 | RCP-3-1 | 検出端     | DDC        |     |                  |            |      |     |    | 1  |     |    |     |     |
| OHU-4-KIT  | 4 F 厨房系統 外調機            | RCP-4-3 | P-4-AC3 | DDC        |     | 1                |            |      | 1   |    |    |     |    |     |     |
|            | 給気温度                    | RCP-4-3 | 検出端     | DDC        | 1   |                  |            |      |     |    |    | 1   |    |     |     |
|            | 室内湿度                    | RCP-4-3 | 検出端     | DDC        | 1   |                  |            |      |     |    |    |     | 1  |     |     |
|            | フィルタ-警報                 | RCP-4-3 | 検出端     | DDC        |     |                  |            |      |     |    | 1  |     |    |     |     |
| OHU-4-SER  | 4 F 共用系統 外調機            | RCP-4-1 | P-4-AC2 | DDC        |     | 1                |            |      | 1   |    |    |     |    |     |     |
|            | 給気温度                    | RCP-4-1 | 検出端     | DDC        | 1   |                  |            |      |     |    |    | 1   |    |     |     |
|            | 室内湿度                    | RCP-4-1 | 検出端     | DDC        | 1   |                  |            |      |     |    |    |     | 1  |     |     |
|            | フィルタ-警報                 | RCP-4-1 | 検出端     | DDC        |     |                  |            |      |     |    | 1  |     |    |     |     |
| OHU-1-JIM  | 1 F 売店・事務室系統 外調機        | RCP-1-3 | P-1-AG3 | DDC        |     | 2                |            |      | 2   |    |    |     |    |     |     |
|            | 給気温度                    | RCP-1-3 | 検出端     | DDC        | 1   |                  |            |      |     |    |    | 1   |    |     |     |
|            | 給気露点温度                  | RCP-1-3 | 検出端     | DDC        | 1   |                  |            |      |     |    |    | 1   |    |     |     |
|            | ウォーミングアップ               | RCP-1-3 | RCP-1-3 | DDC        |     |                  | 1          |      |     |    |    |     |    |     |     |
|            | フィルタ-警報                 | RCP-1-3 | 検出端     | DDC        |     |                  |            |      |     |    | 1  |     |    |     |     |
|            |                         |         |         |            |     |                  |            |      |     |    |    |     |    |     |     |
| 設備記号      | 名 称                  | 自動制御盤   | 信号取合先   | リモート<br>種別 | 操 作 |          |          | 表 示      |          |    | 計 測 |    |     | 計量 |  | 備 考 |
|-----------|----------------------|---------|---------|------------|-----|----------|----------|----------|----------|----|-----|----|-----|----|--|-----|
|           |                      |         |         |            | 設定  | オン<br>状態 | オフ<br>状態 | オン<br>状態 | オフ<br>状態 | 警報 | 温度  | 湿度 | その他 |    |  |     |
| OHU-1-KEN | 1 F 検査・外来系統 外調機      | RCP-1-1 | P-1-MR  | DDC        |     | 2        |          |          |          | 2  |     |    |     |    |  |     |
|           | 給気温度                 | RCP-1-1 | 検出端     | DDC        | 1   |          |          |          |          |    | 1   |    |     |    |  |     |
|           | 給気露点温度               | RCP-1-1 | 検出端     | DDC        | 1   |          |          |          |          |    | 1   |    |     |    |  |     |
|           | ウォーミングアップ            | RCP-1-1 | RCP-1-1 | DDC        |     |          | 1        |          |          |    |     |    |     |    |  |     |
|           | フィルタ-警報              | RCP-1-1 | 検出端     | DDC        |     |          |          |          |          | 1  |     |    |     |    |  |     |
| OHU-2-RES | 全熱交換機                | RCP-1-1 | RCP-1-1 | DDC        |     |          |          | 1        |          |    |     |    |     |    |  |     |
|           | 2 F 食堂系統 外調機         | RCP-2-4 | P-2-AC4 | DDC        |     | 2        |          |          |          | 2  |     |    |     |    |  |     |
|           | 給気温度                 | RCP-2-4 | 検出端     | DDC        | 1   |          |          |          |          |    | 1   |    |     |    |  |     |
|           | 給気露点温度               | RCP-2-4 | 検出端     | DDC        | 1   |          |          |          |          |    | 1   |    |     |    |  |     |
|           | ウォーミングアップ            | RCP-2-4 | RCP-2-4 | DDC        |     |          | 1        |          |          |    |     |    |     |    |  |     |
|           | フィルタ-警報              | RCP-2-4 | 検出端     | DDC        |     |          |          |          |          | 1  |     |    |     |    |  |     |
|           | 全熱交換機                | RCP-2-4 | RCP-2-4 | DDC        |     |          |          | 1        |          |    |     |    |     |    |  |     |
|           |                      |         |         |            |     |          |          |          |          |    |     |    |     |    |  |     |
| OHU-2-SS  | 2 F スタッフステーション系統 外調機 | RCP-2-1 | P-2-AC2 | DDC        |     | 2        |          |          |          | 2  |     |    |     |    |  |     |
|           | 給気温度                 | RCP-2-1 | 検出端     | DDC        | 1   |          |          |          |          |    | 1   |    |     |    |  |     |
|           | 給気露点温度               | RCP-2-1 | 検出端     | DDC        | 1   |          |          |          |          |    | 1   |    |     |    |  |     |
|           | ウォーミングアップ            | RCP-2-1 | RCP-2-1 | DDC        |     |          | 1        |          |          |    |     |    |     |    |  |     |
|           | フィルタ-警報              | RCP-2-1 | 検出端     | DDC        |     |          |          |          |          | 1  |     |    |     |    |  |     |
|           | 全熱交換機                | RCP-2-1 | RCP-2-1 | DDC        |     |          |          |          |          | 1  |     |    |     |    |  |     |
|           |                      |         |         |            |     |          |          |          |          |    |     |    |     |    |  |     |
| OHU-3-RES | 3 F 食堂系統 外調機         | RCP-3-4 | P-3-AC4 | DDC        |     | 2        |          |          |          | 2  |     |    |     |    |  |     |
|           | 給気温度                 | RCP-3-4 | 検出端     | DDC        | 1   |          |          |          |          |    | 1   |    |     |    |  |     |
|           | 給気露点温度               | RCP-3-4 | 検出端     | DDC        | 1   |          |          |          |          |    | 1   |    |     |    |  |     |
|           | ウォーミングアップ            | RCP-3-4 | RCP-3-4 | DDC        |     |          | 1        |          |          |    |     |    |     |    |  |     |
|           | フィルタ-警報              | RCP-3-4 | 検出端     | DDC        |     |          |          |          |          | 1  |     |    |     |    |  |     |
|           | 全熱交換機                | RCP-3-4 | RCP-3-4 | DDC        |     |          |          |          |          | 1  |     |    |     |    |  |     |
|           |                      |         |         |            |     |          |          |          |          |    |     |    |     |    |  |     |
| OHU-3-SS  | 3 F スタッフステーション系統 外調機 | RCP-3-1 | P-3-AC2 | DDC        |     | 2        |          |          |          | 2  |     |    |     |    |  |     |
|           | 給気温度                 | RCP-3-1 | 検出端     | DDC        | 1   |          |          |          |          |    | 1   |    |     |    |  |     |
|           | 給気露点温度               | RCP-3-1 | 検出端     | DDC        | 1   |          |          |          |          |    | 1   |    |     |    |  |     |
|           | ウォーミングアップ            | RCP-3-1 | RCP-3-1 | DDC        |     |          | 1        |          |          |    |     |    |     |    |  |     |
|           | フィルタ-警報              | RCP-3-1 | 検出端     | DDC        |     |          |          |          |          | 1  |     |    |     |    |  |     |
|           | 全熱交換機                | RCP-3-1 | RCP-3-1 | DDC        |     |          |          |          |          | 1  |     |    |     |    |  |     |
|           |                      |         |         |            |     |          |          |          |          |    |     |    |     |    |  |     |
| OHU-4-RES | 4 F 食堂系統 外調機         | RCP-4-4 | P-4-AC4 | DDC        |     | 2        |          |          |          | 2  |     |    |     |    |  |     |
|           | 給気温度                 | RCP-4-4 | 検出端     | DDC        | 1   |          |          |          |          |    | 1   |    |     |    |  |     |
|           | 給気露点温度               | RCP-4-4 | 検出端     | DDC        | 1   |          |          |          |          |    | 1   |    |     |    |  |     |
|           | ウォーミングアップ            | RCP-4-4 | RCP-4-4 | DDC        |     |          | 1        |          |          |    |     |    |     |    |  |     |
|           | フィルタ-警報              | RCP-4-4 | 検出端     | DDC        |     |          |          |          |          | 1  |     |    |     |    |  |     |
|           | 全熱交換機                | RCP-4-4 | RCP-4-4 | DDC        |     |          |          |          |          | 1  |     |    |     |    |  |     |
|           |                      |         |         |            |     |          |          |          |          |    |     |    |     |    |  |     |
| OHU-4-SS  | 4 F スタッフステーション系統 外調機 | RCP-4-1 | P-4-AC2 | DDC        |     | 2        |          |          |          | 2  |     |    |     |    |  |     |
|           | 給気温度                 | RCP-4-1 | 検出端     | DDC        | 1   |          |          |          |          |    | 1   |    |     |    |  |     |
|           | 給気露点温度               | RCP-4-1 | 検出端     | DDC        | 1   |          |          |          |          |    | 1   |    |     |    |  |     |
|           | ウォーミングアップ            | RCP-4-1 | RCP-4-1 | DDC        |     |          | 1        |          |          |    |     |    |     |    |  |     |
|           | フィルタ-警報              | RCP-4-1 | 検出端     | DDC        |     |          |          |          |          | 1  |     |    |     |    |  |     |
|           | 全熱交換機                | RCP-4-1 | RCP-4-1 | DDC        |     |          |          |          |          | 1  |     |    |     |    |  |     |
|           |                      |         |         |            |     |          |          |          |          |    |     |    |     |    |  |     |
| AHU-1-ENT | 1 F エントランス系統 空調機     | RCP-1-4 | P-1-AC1 | DDC        |     | 2        |          |          |          | 2  |     |    |     |    |  |     |
|           | インバータ故障              | RCP-1-4 | 1 N V 盤 | DDC        |     |          |          |          |          |    | 2   |    |     |    |  |     |
|           | 給気温度                 | RCP-1-4 | 検出端     | DDC        | 1   |          |          |          |          |    | 1   |    |     |    |  |     |
|           | 給気露点温度               | RCP-1-4 | 検出端     | DDC        | 1   |          |          |          |          |    | 1   |    |     |    |  |     |
|           | 還気温湿度                | RCP-1-4 | 検出端     | DDC        |     |          |          |          |          |    | 1   | 1  |     |    |  |     |
|           | ウォーミングアップ            | RCP-1-4 | RCP-1-4 | DDC        |     |          | 1        |          |          |    |     |    |     |    |  |     |
|           | フィルタ-警報              | RCP-1-4 | 検出端     | DDC        |     |          |          |          |          | 1  |     |    |     |    |  |     |
|           | 給気温度設定 自動/手動         | RCP-1-4 | -----   | DDC        |     |          |          | 1        |          |    |     |    |     |    |  |     |
|           | VAV-1 1 F 外来待合室      | -----   | -----   | DDC        |     |          | 1        |          |          |    |     |    |     |    |  |     |
|           | 室内温度                 | -----   | -----   | DDC        | 1   |          |          |          |          |    | 1   |    |     |    |  |     |
| VAV-1     | 1 F エントランスホール        | -----   | -----   | DDC        |     |          | 1        |          |          |    |     |    |     |    |  |     |
|           | 室内温度                 | -----   | -----   | DDC        | 1   |          |          |          |          |    | 1   |    |     |    |  |     |
| VAV-1     | 1 F 喫茶ラウンジベリメータ      | -----   | -----   | DDC        |     |          | 1        |          |          |    |     |    |     |    |  |     |
|           | 室内温度                 | -----   | -----   | DDC        | 1   |          |          |          |          |    | 1   |    |     |    |  |     |
| VAV-1     | 1 F クローク・ヘッダー置場      | -----   | -----   | DDC        |     |          | 1        |          |          |    |     |    |     |    |  |     |
|           | 室内温度                 | -----   | -----   | DDC        | 1   |          |          |          |          |    | 1   |    |     |    |  |     |
| OHU-2-N   | 2 F 北病棟系統 外調機        | RCP-2-2 | P-2-AC1 | DDC        |     | 1        |          |          |          | 1  |     |    |     |    |  |     |
|           | 給気温度                 | RCP-2-2 | 検出端     | DDC        | 1   |          |          |          |          |    | 1   |    |     |    |  |     |
|           | 室内湿度                 | RCP-2-2 | 検出端     | DDC        | 1   |          |          |          |          |    |     | 1  |     |    |  |     |
|           | フィルタ-警報              | RCP-2-2 | 検出端     | DDC        |     |          |          |          |          | 1  |     |    |     |    |  |     |
| OHU-2-S   | 2 F 南病棟系統 外調機        | RCP-2-5 | P-2-AC5 | DDC        |     | 1        |          |          |          | 1  |     |    |     |    |  |     |
|           | 給気温度                 | RCP-2-5 | 検出端     | DDC        | 1   |          |          |          |          |    | 1   |    |     |    |  |     |
|           | 室内湿度                 | RCP-2-5 | 検出端     | DDC        | 1   |          |          |          |          |    |     | 1  |     |    |  |     |
|           | フィルタ-警報              | RCP-2-5 | 検出端     | DDC        |     |          |          |          |          | 1  |     |    |     |    |  |     |
|           |                      |         |         |            |     |          |          |          |          |    |     |    |     |    |  |     |
| 設備記号      | 名 称                 | 自動制御盤   | 信号取合先   | リモート<br>種別 | 操 作            |          |          | 表 示      |          |    | 計 測 |     |  | 計量 |  | 備 考                |
|-----------|---------------------|---------|---------|------------|----------------|----------|----------|----------|----------|----|-----|-----|--|----|--|--------------------|
|           |                     |         |         |            | 設定<br>状態<br>警報 | オン<br>状態 | オフ<br>状態 | 状態<br>警報 | 状態<br>警報 | 温度 | 湿度  | その他 |  |    |  |                    |
| OHU-3-N   | 3 F 北病棟系統 外調機       | RCP-3-2 | P-3-AC1 | DDC        |                | 1        |          |          | 1        |    |     |     |  |    |  |                    |
|           | 給気温度                | RCP-3-2 | 検出端     | DDC        | 1              |          |          |          |          |    | 1   |     |  |    |  |                    |
|           | 室内湿度                | RCP-3-2 | 検出端     | DDC        | 1              |          |          |          |          |    |     | 1   |  |    |  |                    |
|           | フィルタ-警報             | RCP-3-2 | 検出端     | DDC        |                |          |          |          |          | 1  |     |     |  |    |  |                    |
| OHU-3-S   | 3 F 南病棟系統 外調機       | RCP-3-5 | P-3-AC5 | DDC        |                | 1        |          |          | 1        |    |     |     |  |    |  |                    |
|           | 給気温度                | RCP-3-5 | 検出端     | DDC        | 1              |          |          |          |          |    | 1   |     |  |    |  |                    |
|           | 室内湿度                | RCP-3-5 | 検出端     | DDC        | 1              |          |          |          |          |    |     | 1   |  |    |  |                    |
|           | フィルタ-警報             | RCP-3-5 | 検出端     | DDC        |                |          |          |          |          | 1  |     |     |  |    |  |                    |
| OHU-4-N   | 4 F 北病棟系統 外調機       | RCP-4-2 | P-4-AC1 | DDC        |                | 1        |          |          | 1        |    |     |     |  |    |  |                    |
|           | 給気温度                | RCP-4-2 | 検出端     | DDC        | 1              |          |          |          |          |    | 1   |     |  |    |  |                    |
|           | 室内湿度                | RCP-4-2 | 検出端     | DDC        | 1              |          |          |          |          |    |     | 1   |  |    |  |                    |
|           | フィルタ-警報             | RCP-4-2 | 検出端     | DDC        |                |          |          |          |          | 1  |     |     |  |    |  |                    |
| OHU-4-S   | 4 F 南病棟系統 外調機       | RCP-4-5 | P-4-AC5 | DDC        |                | 1        |          |          | 1        |    |     |     |  |    |  |                    |
|           | 給気温度                | RCP-4-5 | 検出端     | DDC        | 1              |          |          |          |          |    | 1   |     |  |    |  |                    |
|           | 室内湿度                | RCP-4-5 | 検出端     | DDC        | 1              |          |          |          |          |    |     | 1   |  |    |  |                    |
|           | フィルタ-警報             | RCP-4-5 | 検出端     | DDC        |                |          |          |          |          | 1  |     |     |  |    |  |                    |
| AHU-1-REH | 1 F リハビリ系統 空調機      | RCP-1-1 | P-1-MR  | DDC        |                | 2        |          |          | 2        |    |     |     |  |    |  |                    |
|           | インバータ故障             | RCP-1-1 | 1 N V 盤 | DDC        |                |          |          |          |          |    | 2   |     |  |    |  |                    |
|           | 給気温度                | RCP-1-1 | 検出端     | DDC        | 1              |          |          |          |          |    | 1   |     |  |    |  |                    |
|           | 給気露点温度              | RCP-1-1 | 検出端     | DDC        | 1              |          |          |          |          |    | 1   |     |  |    |  |                    |
|           | 還気温湿度               | RCP-1-1 | 検出端     | DDC        |                |          |          |          |          |    | 1   | 1   |  |    |  |                    |
|           | ウォーミングアップ           | RCP-1-1 | RCP-1-1 | DDC        |                |          | 1        |          |          |    |     |     |  |    |  |                    |
|           | 外気冷房                | RCP-1-1 | RCP-1-1 | DDC        |                |          | 1        |          |          |    |     |     |  |    |  |                    |
|           | 全熱交換機               | RCP-1-1 | RCP-1-1 | DDC        |                |          |          |          | 1        |    |     |     |  |    |  |                    |
|           | 給気温度設定 自動/手動        | RCP-1-1 | -----   | DDC        |                |          |          | 1        |          |    |     |     |  |    |  |                    |
|           |                     |         |         |            |                |          |          |          |          |    |     |     |  |    |  |                    |
| VAV-1     | 1 F 理学療法コーナーベリメータ 1 | -----   | -----   | DDCV       |                |          | 1        |          |          |    |     |     |  |    |  |                    |
|           | 室内温度                | -----   | -----   | DDCV       | 1              |          |          |          |          |    | 1   |     |  |    |  |                    |
| VAV-1     | 1 F 理学療法コーナーベリメータ 2 | -----   | -----   | DDCV       |                |          | 1        |          |          |    |     |     |  |    |  |                    |
|           | 室内温度                | -----   | -----   | DDCV       | 1              |          |          |          |          |    | 1   |     |  |    |  |                    |
| VAV-1     | 1 F 理学療法コーナーインテリア   | -----   | -----   | DDCV       |                |          | 1        |          |          |    |     |     |  |    |  |                    |
|           | 室内温度                | -----   | -----   | DDCV       | 1              |          |          |          |          |    | 1   |     |  |    |  |                    |
| VAV-1     | 1 F リハビリ部門ベリメータ     | -----   | -----   | DDCV       |                |          | 1        |          |          |    |     |     |  |    |  |                    |
|           | 室内温度                | -----   | -----   | DDCV       | 1              |          |          |          |          |    | 1   |     |  |    |  |                    |
| VAV-1     | 1 F リハビリ部門インテリア     | -----   | -----   | DDCV       |                |          | 1        |          |          |    |     |     |  |    |  |                    |
|           | 室内温度                | -----   | -----   | DDCV       | 1              |          |          |          |          |    | 1   |     |  |    |  |                    |
|           | <給気ファン>             |         |         |            |                |          |          |          |          |    |     |     |  |    |  |                    |
| FS-1-MAC  | 1 F 主機械室            | RCP-1-1 | P-1-MR  | RS         |                |          |          |          | 1        |    |     |     |  |    |  | FE-1-MACと連動        |
| FS-1-KITS | 1 F スタッ厨房           | RCP-1-4 | P-1-AC1 | RS         |                | 1        |          |          | 1        |    |     |     |  |    |  | FE-1-KITSと連動       |
| FS-1-KIT  | 1 F 給食厨房            | RCP-1-4 | P-1-AC1 | RS         |                | 1        |          |          | 1        |    |     |     |  |    |  | FE-1-KITと連動        |
| FS-2-KIT  | 2 F 病棟厨房            | RCP-2-3 | P-2-AC3 | RS         |                | 1        |          |          | 1        |    |     |     |  |    |  | FE-2-KITと連動        |
| FS-3-KIT  | 3 F 病棟厨房            | RCP-3-3 | P-3-AC3 | RS         |                | 1        |          |          | 1        |    |     |     |  |    |  | FE-3-KITと連動        |
| FS-4-KIT  | ◀排気病棟厨房             | RCP-4-3 | P-4-AC3 | RS         |                | 1        |          |          | 1        |    |     |     |  |    |  | FE-4-KITと連動        |
| FS-R-ELE  | R F 電気室             | RCP-R-1 | P-R-AC1 | RS         |                |          |          |          | 1        |    |     |     |  |    |  | 温度制御による            |
| FE-1-MAC  | 1 F 主機械室            | RCP-1-1 | P-1-MR  | RS         |                | 1        |          |          | 1        |    |     |     |  |    |  |                    |
| FE-1-WCR  | 1 F リハビリWC          | RCP-1-1 | P-1-MR  | RS         |                |          |          |          | 1        |    |     |     |  |    |  | AHU-1-KENと連動（電気工事） |
| FE-1-WC1  | 1 F エントランスWC・待合WC   | RCP-R-1 | P-R-AC1 | RS         |                | 1        |          |          | 1        |    |     |     |  |    |  | AHU-1-ENTと連動       |
| FE-1-PAN  | 1 F バントリ            | RCP-R-1 | P-1-AC1 | RS         |                | 1        |          |          | 1        |    |     |     |  |    |  |                    |
| FE-1-XRAY | 1 F 放射線系統           | RCP-R-1 | P-R-AC1 | RS         |                | 1        |          |          | 1        |    |     |     |  |    |  | OHU-1-XRAYと連動      |
| FE-1-MR1  | 1 F MR1緊急排気         | RCP-R-1 | P-R-AC1 | RS         |                |          |          |          | 1        |    |     |     |  |    |  |                    |
| FE-1-KITS | 1 F スタッ厨房           | RCP-R-1 | P-R-AC1 | RS         |                | 1        |          |          | 1        |    |     |     |  |    |  | FS-1-KITSと連動       |
| FE-1-KIT  | 1 F 給食厨房            | RCP-1-4 | P-1-AC1 | RS         |                | 1        |          |          | 1        |    |     |     |  |    |  |                    |
| FE-2-KIT  | 2 F 病棟厨房            | RCP-2-3 | P-2-AC3 | RS         |                | 1        |          |          | 1        |    |     |     |  |    |  | OHU-2-KITと連動       |
| FE-2-N    | 2 F 病棟部門北系統         | RCP-2-2 | P-2-AC1 | RS         |                |          |          |          | 1        |    |     |     |  |    |  | OHU-2-Nと連動         |
| FE-2-S    | 2 F 病棟部門南系統         | RCP-2-5 | P-2-AC5 | RS         |                |          |          |          | 1        |    |     |     |  |    |  | OHU-2-Sと連動         |
| FE-2-SAN  | 2 F 汚物室北系統          | RCP-2-1 | P-2-AC2 | RS         |                |          |          |          | 1        |    |     |     |  |    |  | OHU-2-SERと連動       |
| FE-2-SAS  | 2 F 汚物室南系統          | RCP-2-1 | P-2-AC2 | RS         |                |          |          |          | 1        |    |     |     |  |    |  | OHU-2-SERと連動       |
| FE-2-WCS  | 2 F スタッWC           | RCP-2-1 | P-2-AC2 | RS         |                | 1        |          |          | 1        |    |     |     |  |    |  | OHU-2-SSと連動        |
| FE-2-SEN  | 2 F 管理部門北系統         | RCP-2-1 | P-2-AC2 | RS         |                |          |          |          | 1        |    |     |     |  |    |  | OHU-2-SERと連動       |
| FE-2-SES  | 2 F 管理部門南系統         | RCP-2-1 | P-2-AC2 | RS         |                |          |          |          | 1        |    |     |     |  |    |  | OHU-2-SERと連動       |
| FE-3-KIT  | 3 F 病棟厨房            | RCP-3-3 | P-3-AC3 | RS         |                | 1        |          |          | 1        |    |     |     |  |    |  | OHU-3-KITと連動       |
| FE-3-N    | 3 F 病棟部門北系統         | RCP-3-2 | P-3-AC1 | RS         |                |          |          |          | 1        |    |     |     |  |    |  | OHU-3-Nと連動         |
| FE-3-S    | 3 F 病棟部門南系統         | RCP-3-5 | P-3-AC5 | RS         |                |          |          |          | 1        |    |     |     |  |    |  | OHU-3-Sと連動         |
| FE-3-SAN  | 3 F 汚物室北系統          | RCP-3-1 | P-3-AC2 | RS         |                |          |          |          | 1        |    |     |     |  |    |  | OHU-3-SERと連動       |
| FE-3-SAS  | 3 F 汚物室南系統          | RCP-3-1 | P-3-AC2 | RS         |                |          |          |          | 1        |    |     |     |  |    |  | OHU-3-SERと連動       |
| FE-3-WCS  | 3 F スタッWC           | RCP-3-1 | P-3-AC2 | RS         |                | 1        |          |          | 1        |    |     |     |  |    |  | OHU-3-SSと連動        |
| FE-3-SEN  | 3 F 管理部門北系統         | RCP-3-1 | P-3-AC2 | RS         |                |          |          |          | 1        |    |     |     |  |    |  | OHU-3-SERと連動       |
| FE-3-SES  | 3 F 管理部門南系統         | RCP-3-1 | P-3-AC2 | RS         |                |          |          |          | 1        |    |     |     |  |    |  | OHU-3-SERと連動       |
| FE-4-KIT  | 4 F 病棟厨房            | RCP-4-3 | P-4-AC3 | RS         |                | 1        |          |          | 1        |    |     |     |  |    |  | OHU-4-KITと連動       |
| FE-4-N    | 4 F 病棟部門北系統         | RCP-4-2 | P-4-AC1 | RS         |                |          |          |          | 1        |    |     |     |  |    |  | OHU-4-Nと連動         |
| FE-4-S    | 4 F 病棟部門南系統         | RCP-4-5 | P-4-AC5 | RS         |                |          |          |          | 1        |    |     |     |  |    |  | OHU-4-Sと連動         |
| FE-4-SAN  | 4 F 汚物室北系統          | RCP-4-1 | P-4-AC2 | RS         |                |          |          |          | 1        |    |     |     |  |    |  | OHU-4-SERと連動       |
| FE-4-SAS  | 4 F 汚物室南系統          | RCP-4-1 | P-4-AC2 | RS         |                |          |          |          | 1        |    |     |     |  |    |  | OHU-4-SERと連        |
| FE-4-WCS  | 4 F スタッWC           | RCP-4-1 | P-4-AC2 | RS         |                | 1        |          |          | 1        |    |     |     |  |    |  | OHU-4-SSと連動        |
| FE-4-SEN  | 4 F 管理部門北系統         | RCP-4-1 | P-4-AC2 | RS         |                |          |          |          | 1        |    |     |     |  |    |  | OHU-4-SERと連動       |

