



# 増築時 建物平面図

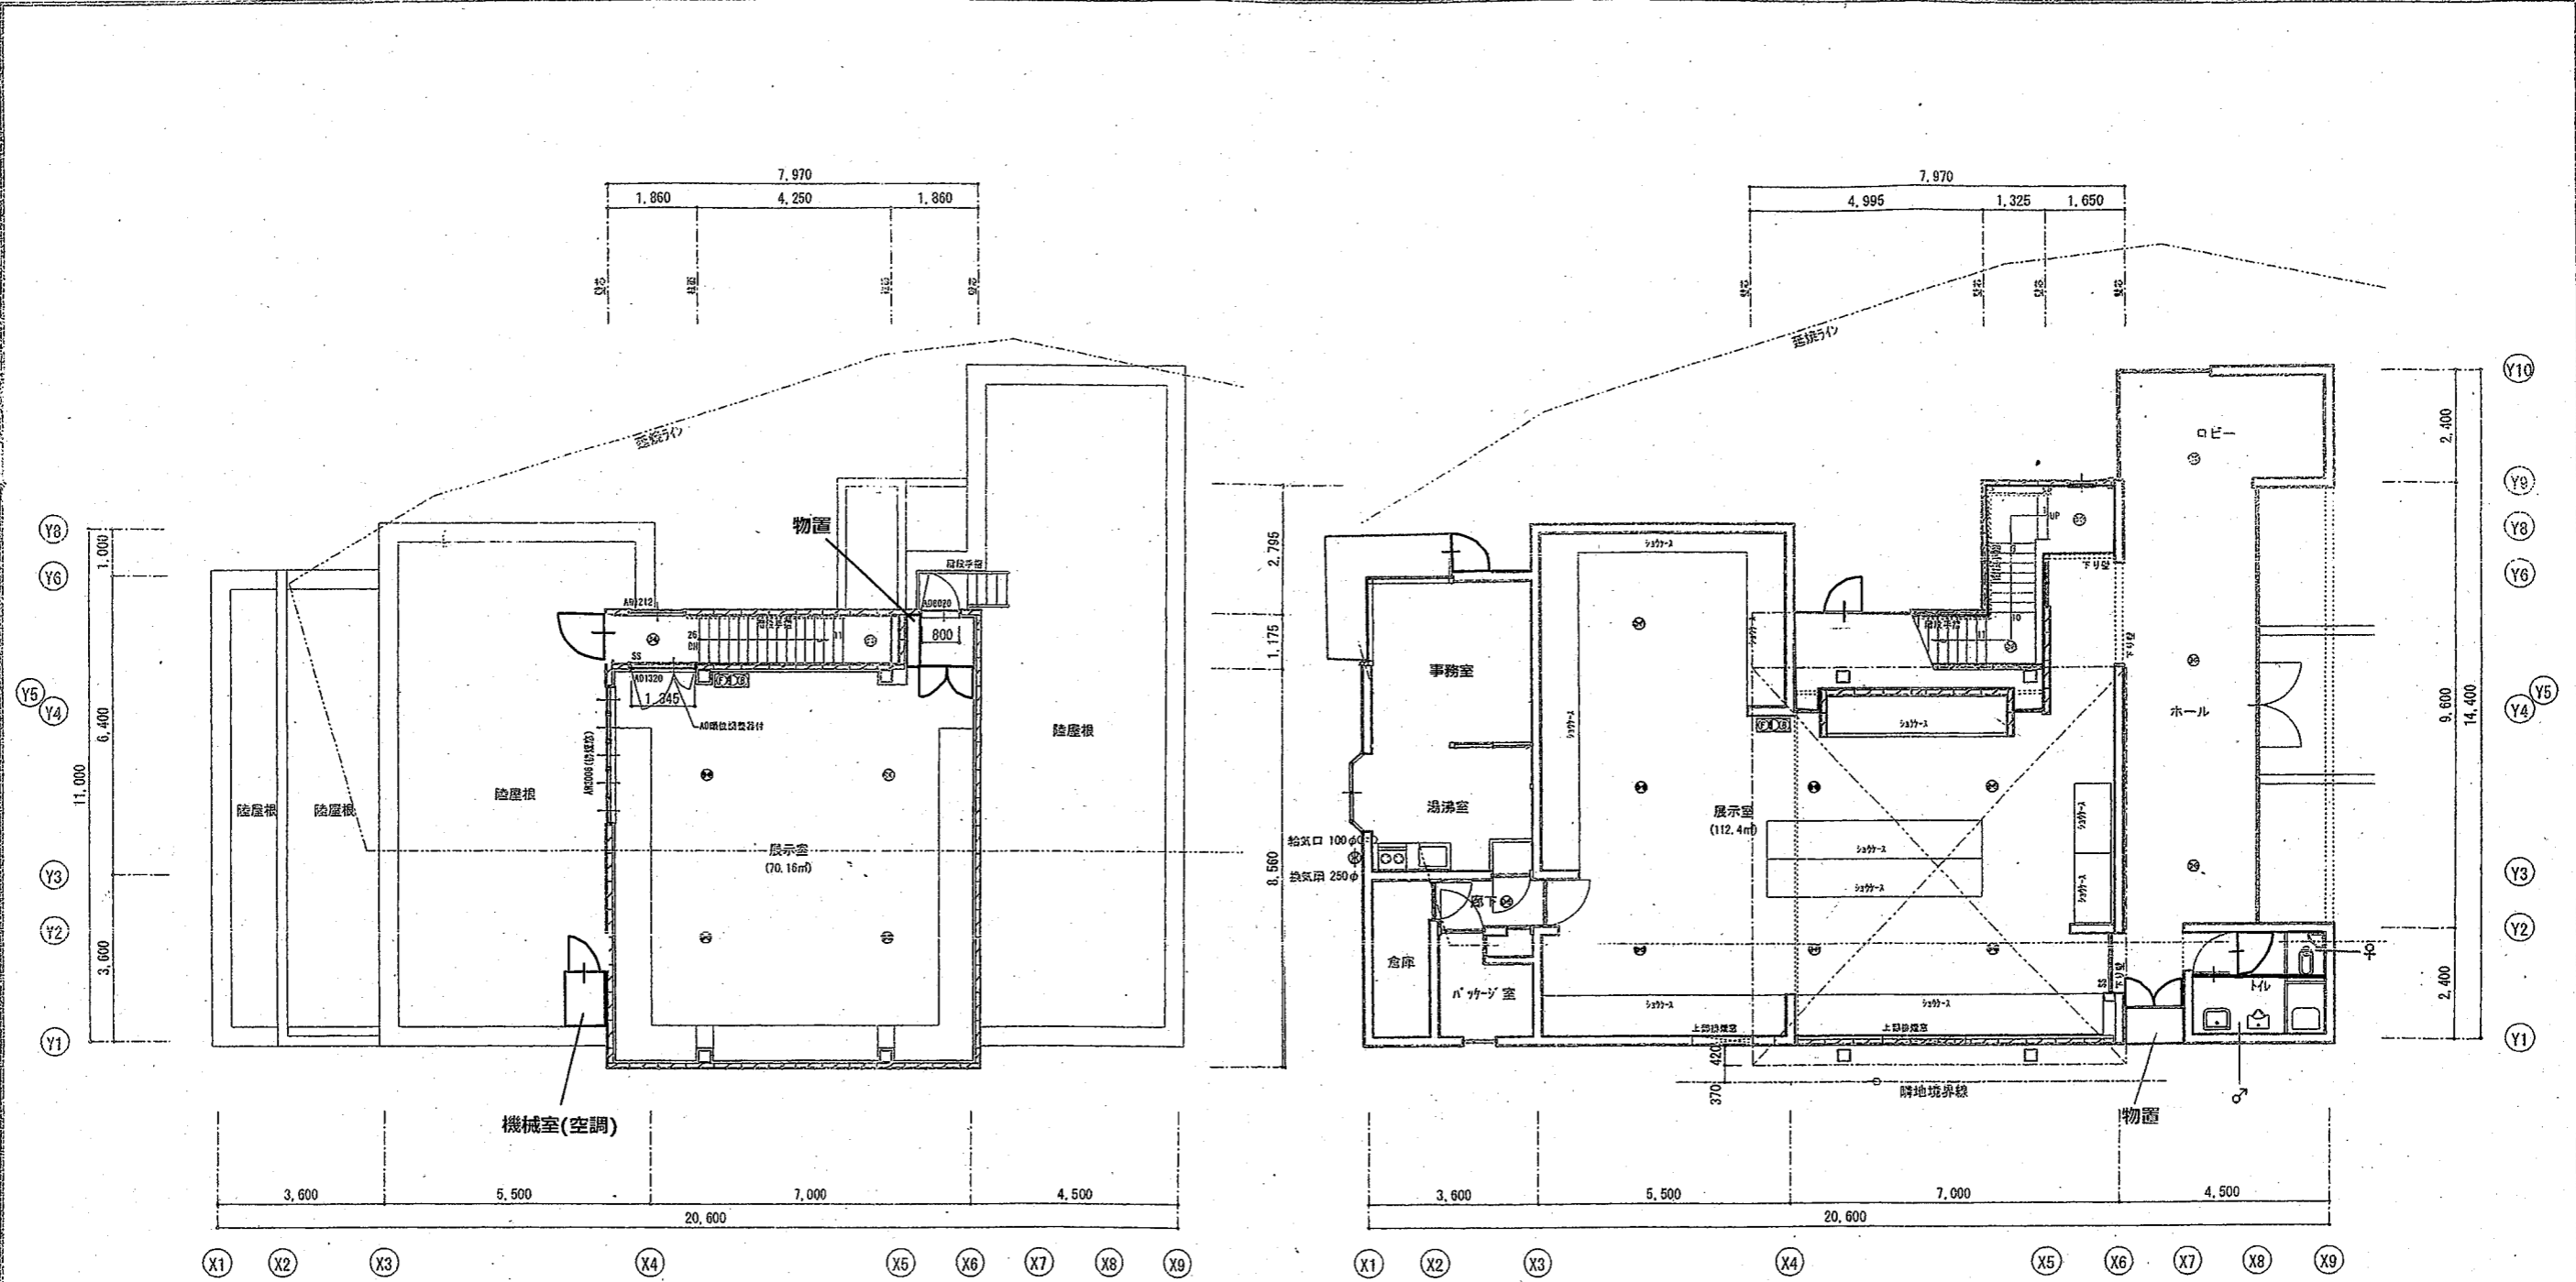

2 階 平 面 図 S=1/100

1 階 平 面 図 S=1/100

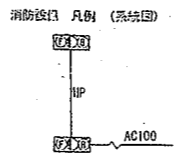

凡例 ⊗ 非常用照明(電池内蔵型)床面1m以上  
 注具: 延焼のおそれのある部分の開口部は防火設備(乙種防火戸)とする。

**(注)縮尺変更しています。**