


仮称 新ワールドナーシングホーム新築工事

仮称 船橋市ケア・リハビリセンター新築工事

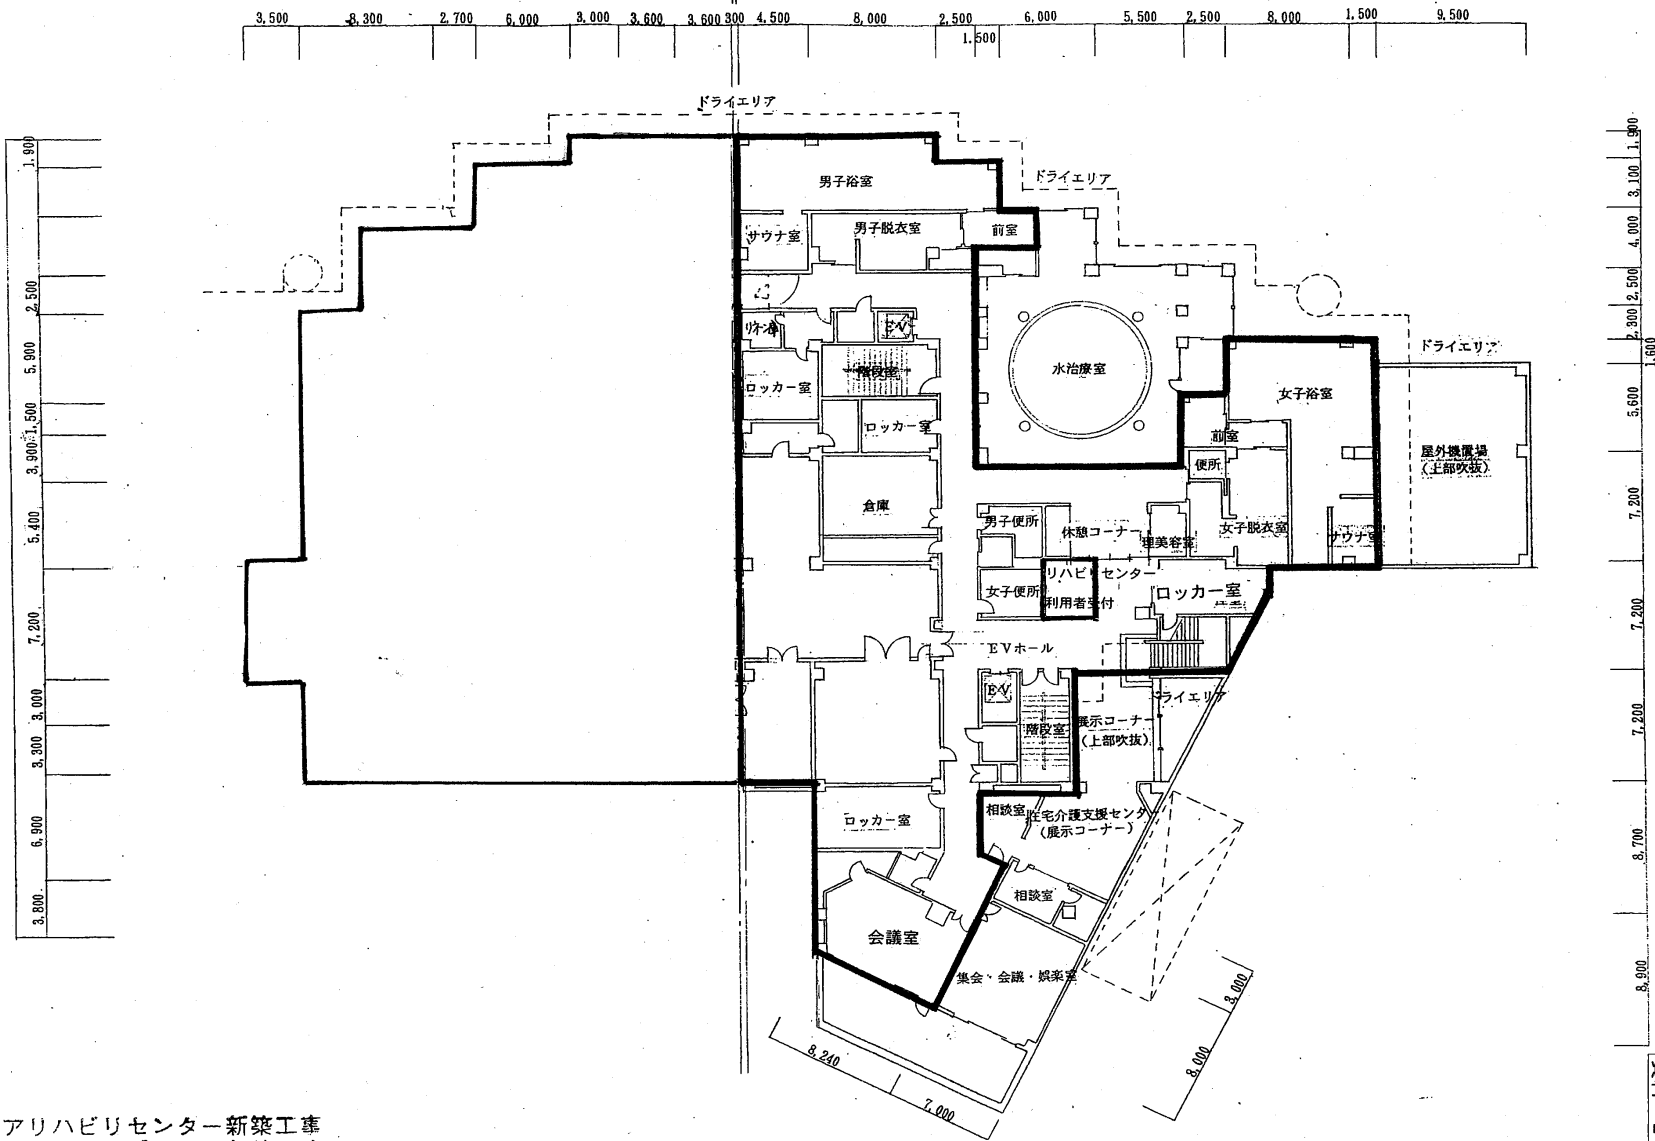

資料 2

仮称 船橋市ケアリハビリセンター新築工事  
仮称 新ワールドナーシングホーム新築工事

計画名

図面名


B1階平面図

縮尺=1/300

年月日

No. 1



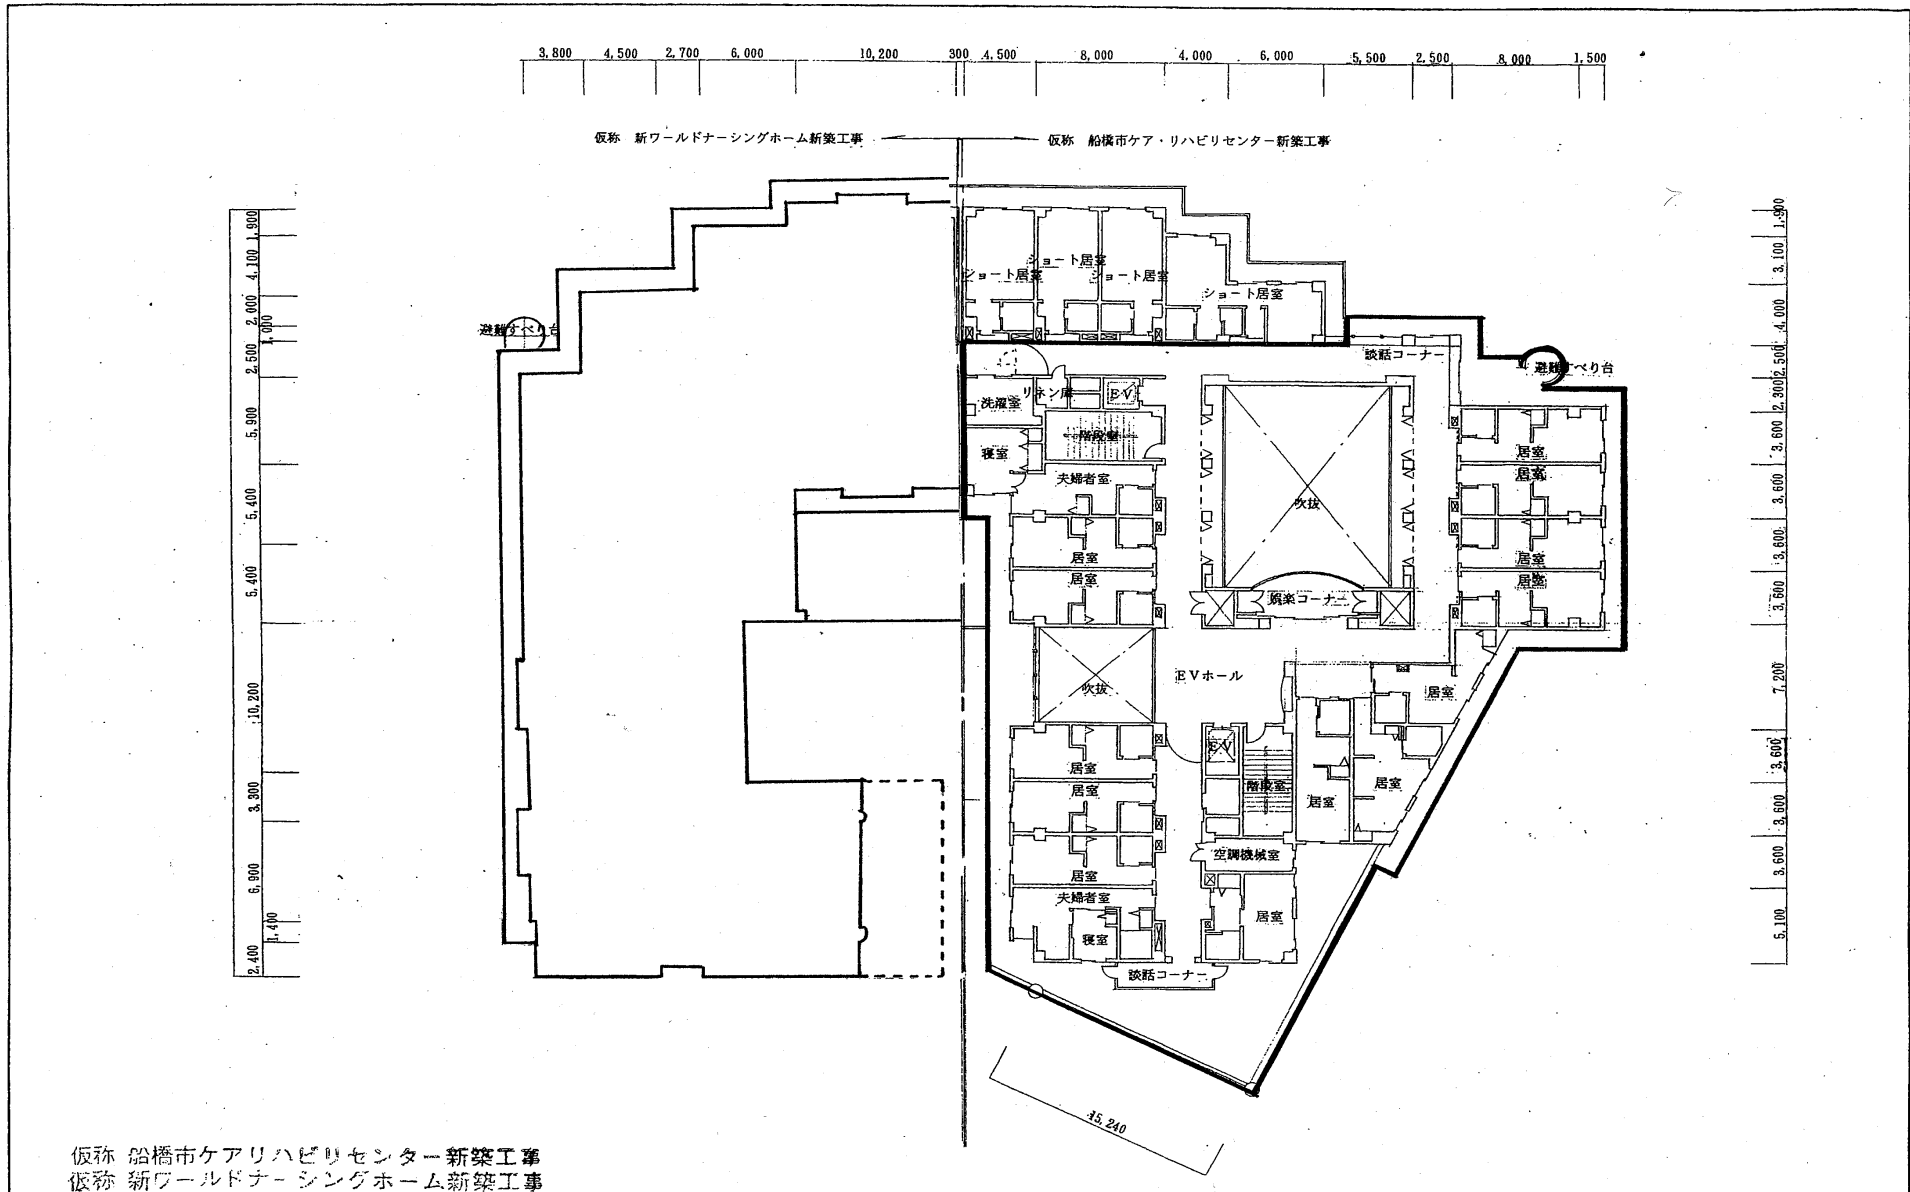


仮称 船橋市ケアリハビリセンター新築工事  
 仮称 新ワールドナーシングホーム新築工事

計画名	図面名 2階平面図	縮尺=1/300	年 月 日	No. 3
-----	--------------	----------	-------	-------



仮称 新ワールドナーシングホーム新築工事

仮称 船橋市ケア・リハビリセンター新築工事

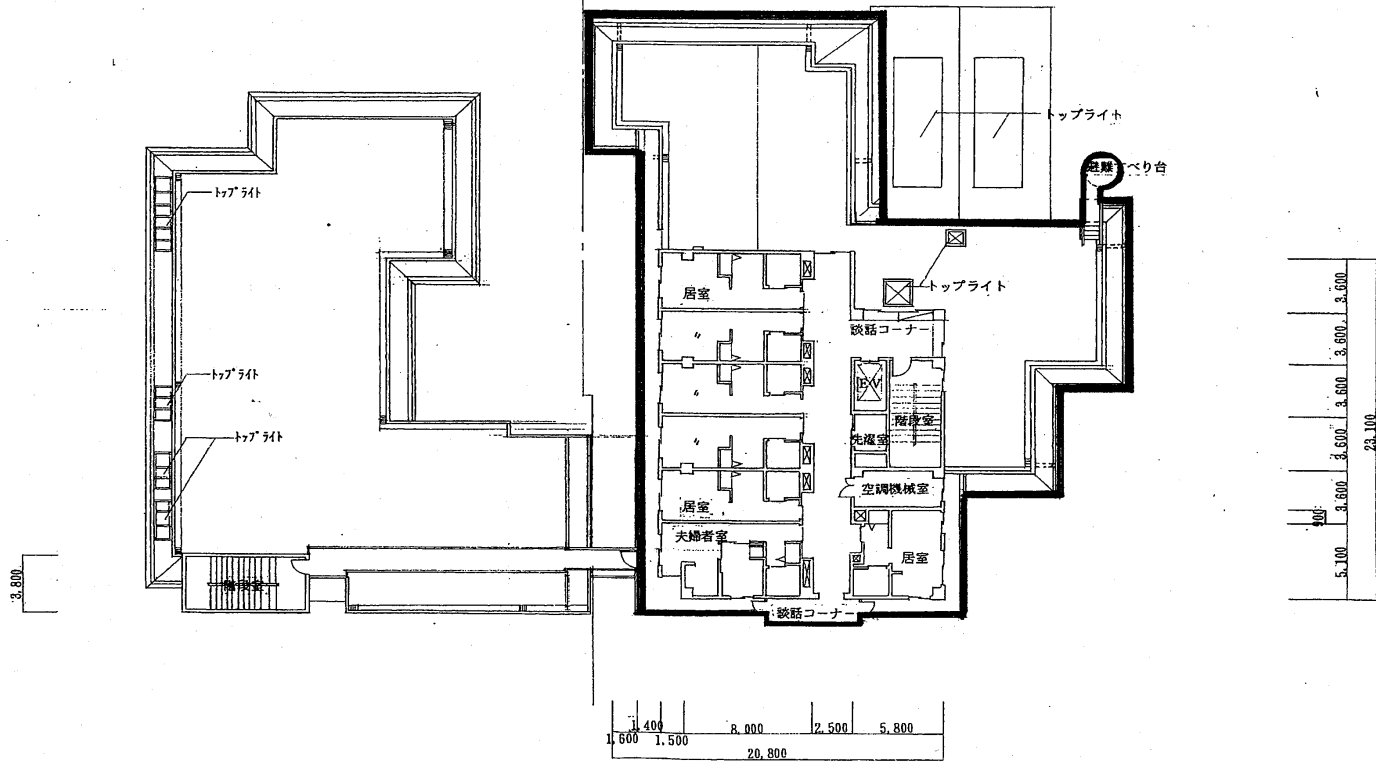

仮称 船橋市ケアリハビリセンター新築工事  
 仮称 新ワールドナーシングホーム新築工事

計画名

図面名

4階平面図

縮尺=1/300

年 月 日

No. 5