


資料 2


施設・主要建築物平面図等
【船橋市アンデルセン公園】

1. 配置図

S=1:4000 (A3)

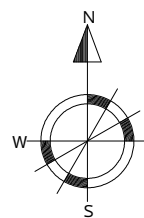

2. コミュニティセンター

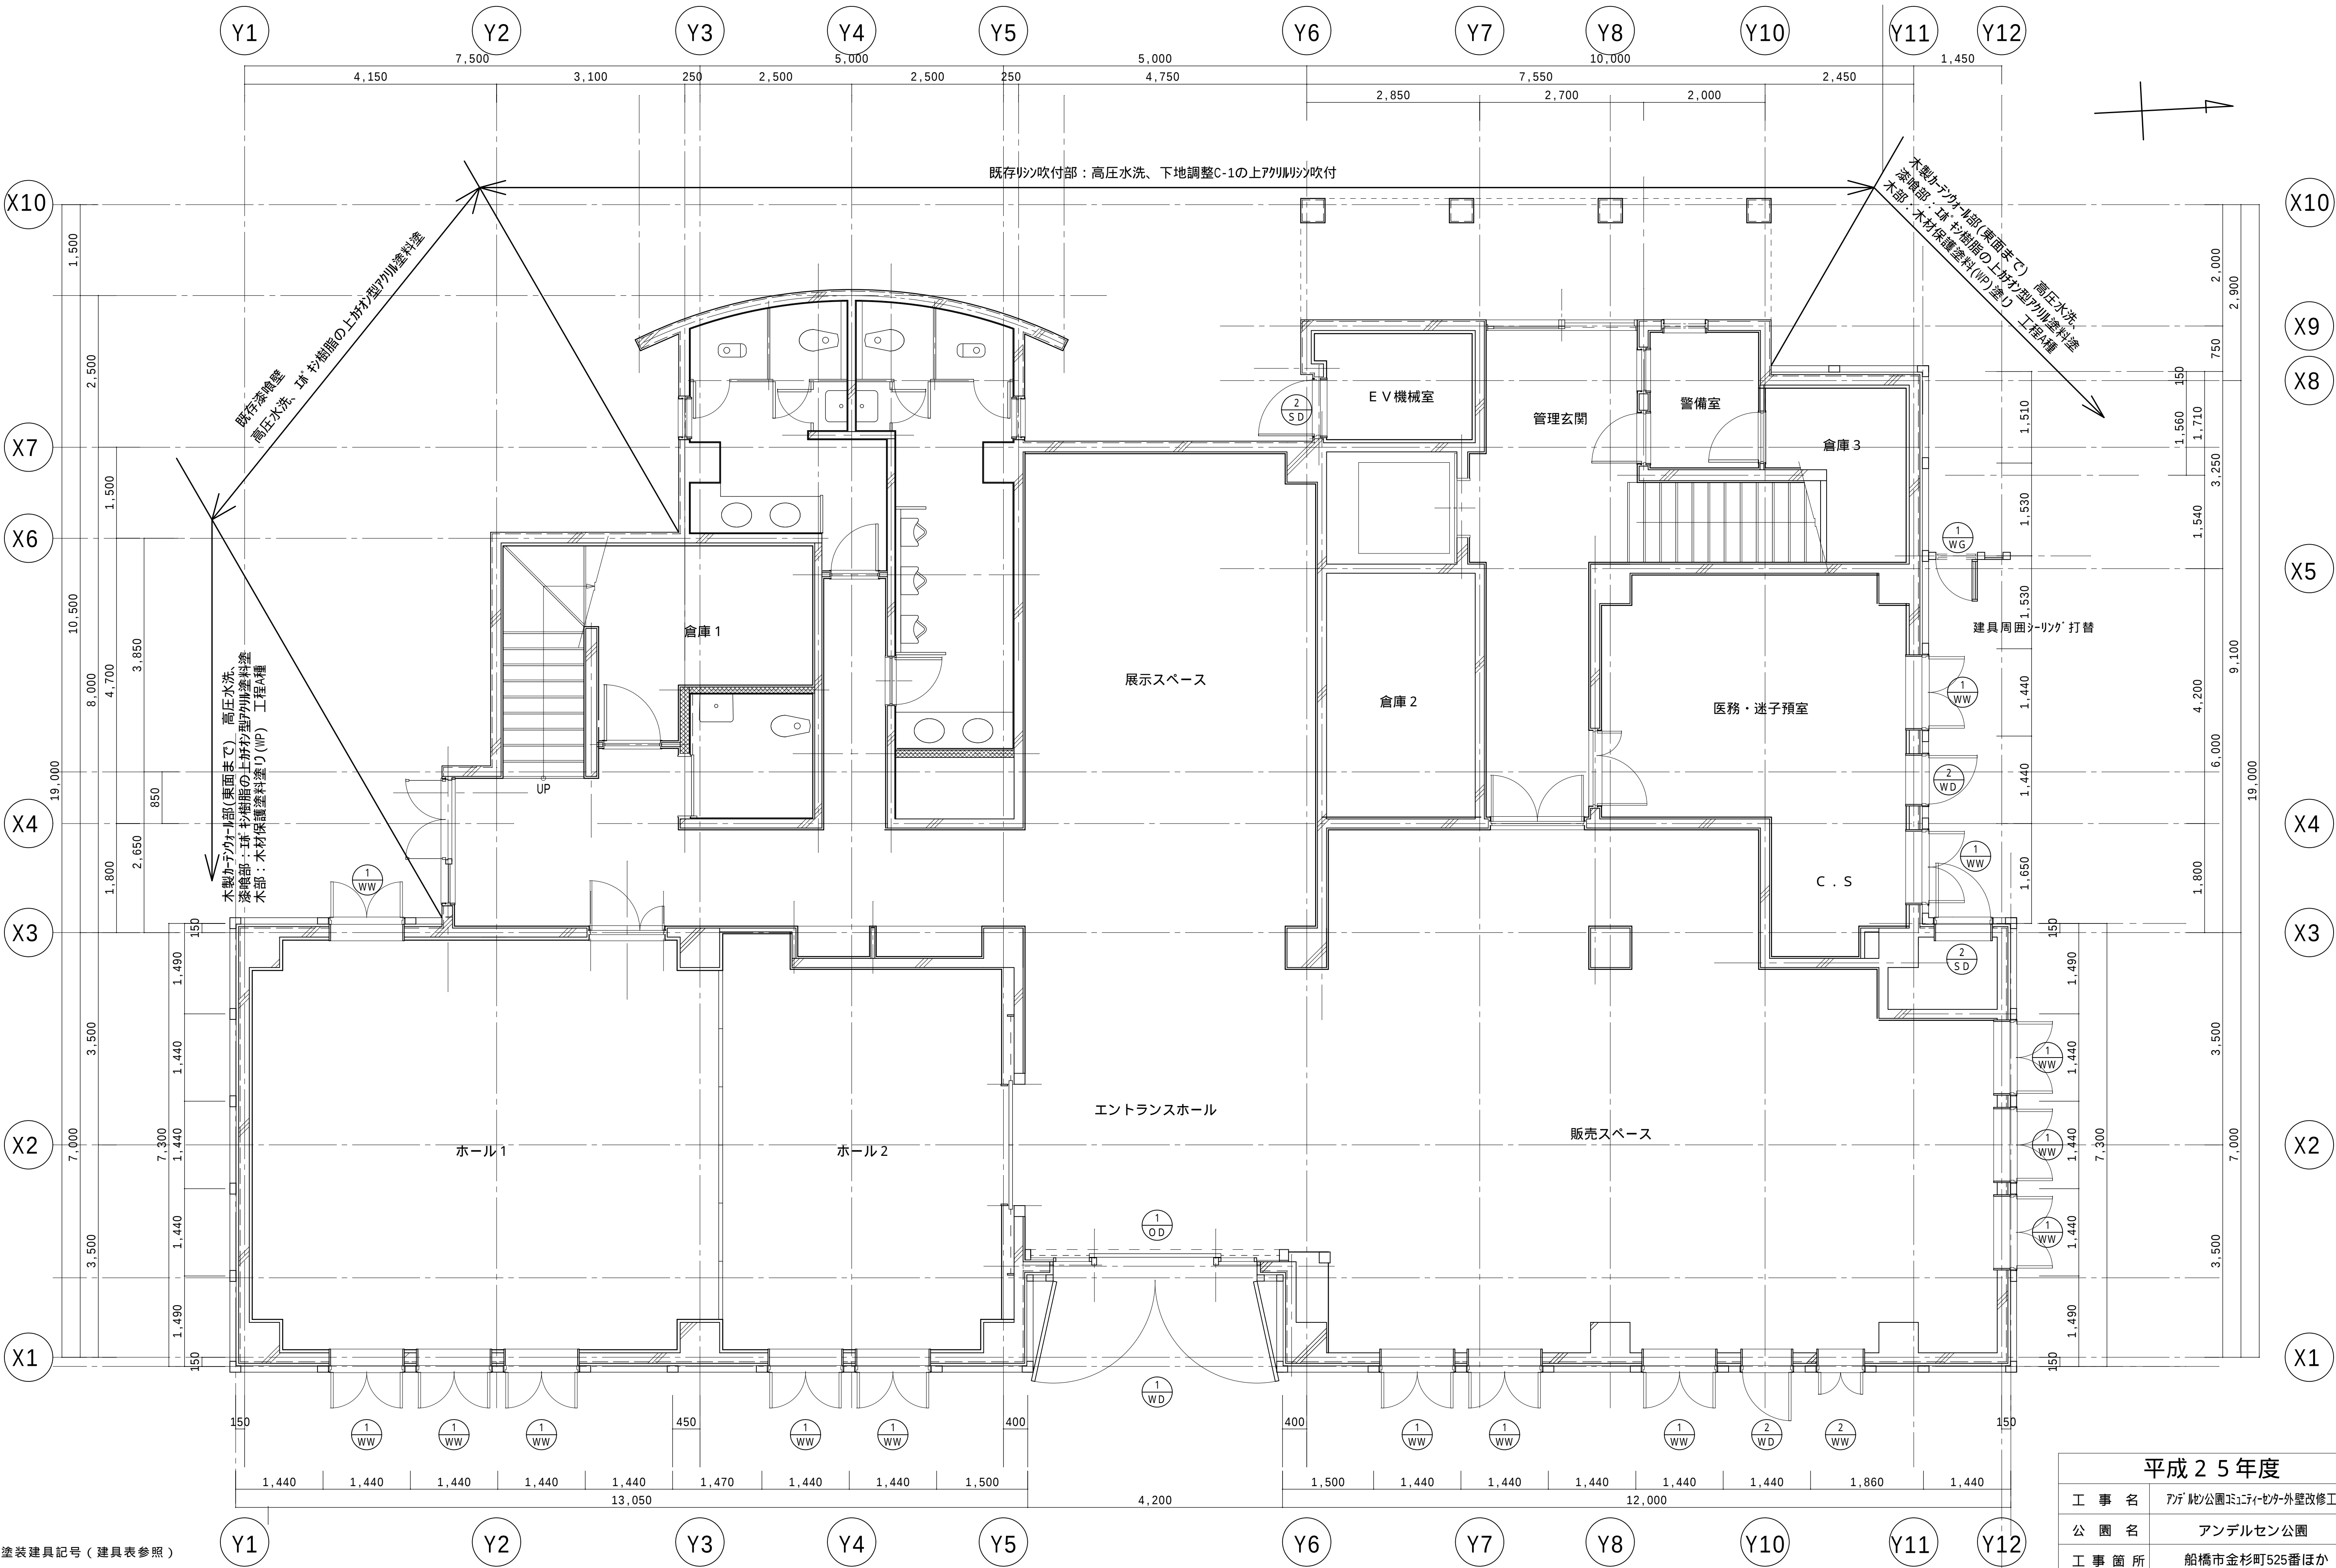


① WW：塗装建具記号（建具表参照）
木製建具：木材保護塗料塗り(WP)工程B種（OD1を除く）
鋼製建具：下地調整RB種、耐候性塗料塗り(DP)工程B種仕上3級(ウルタ系)
建具廻りシーリング 打ち替え 変成シリコン系MS-2


木部WP塗装は、下塗りカス、上塗りカラーコート同等品以上とする。

平成25年度	
工 事 名	アデルセン公園ミニセンター外壁改修工事
公 園 名	アンデルセン公園
工 事 箇 所	船橋市金杉町525番ほか
図 面 種 別	1階平面図
縮 尺	1/50
図 面 番 号	全 8 葉ノ内第 3 号
船橋市都市整備部公園緑地課	

平成 25 年度	
工 事 名	アゲル公園コミュニティセンター外壁改修工事
公 園 名	アンデルセン公園
工 事 箇 所	船橋市金杉町525番ほか
図 面 種 別	2 階平面図
縮 尺	1/50
図 面 番 号	全 8 葉 / 内 第 4 号
船橋市都市整備部公園緑地課	

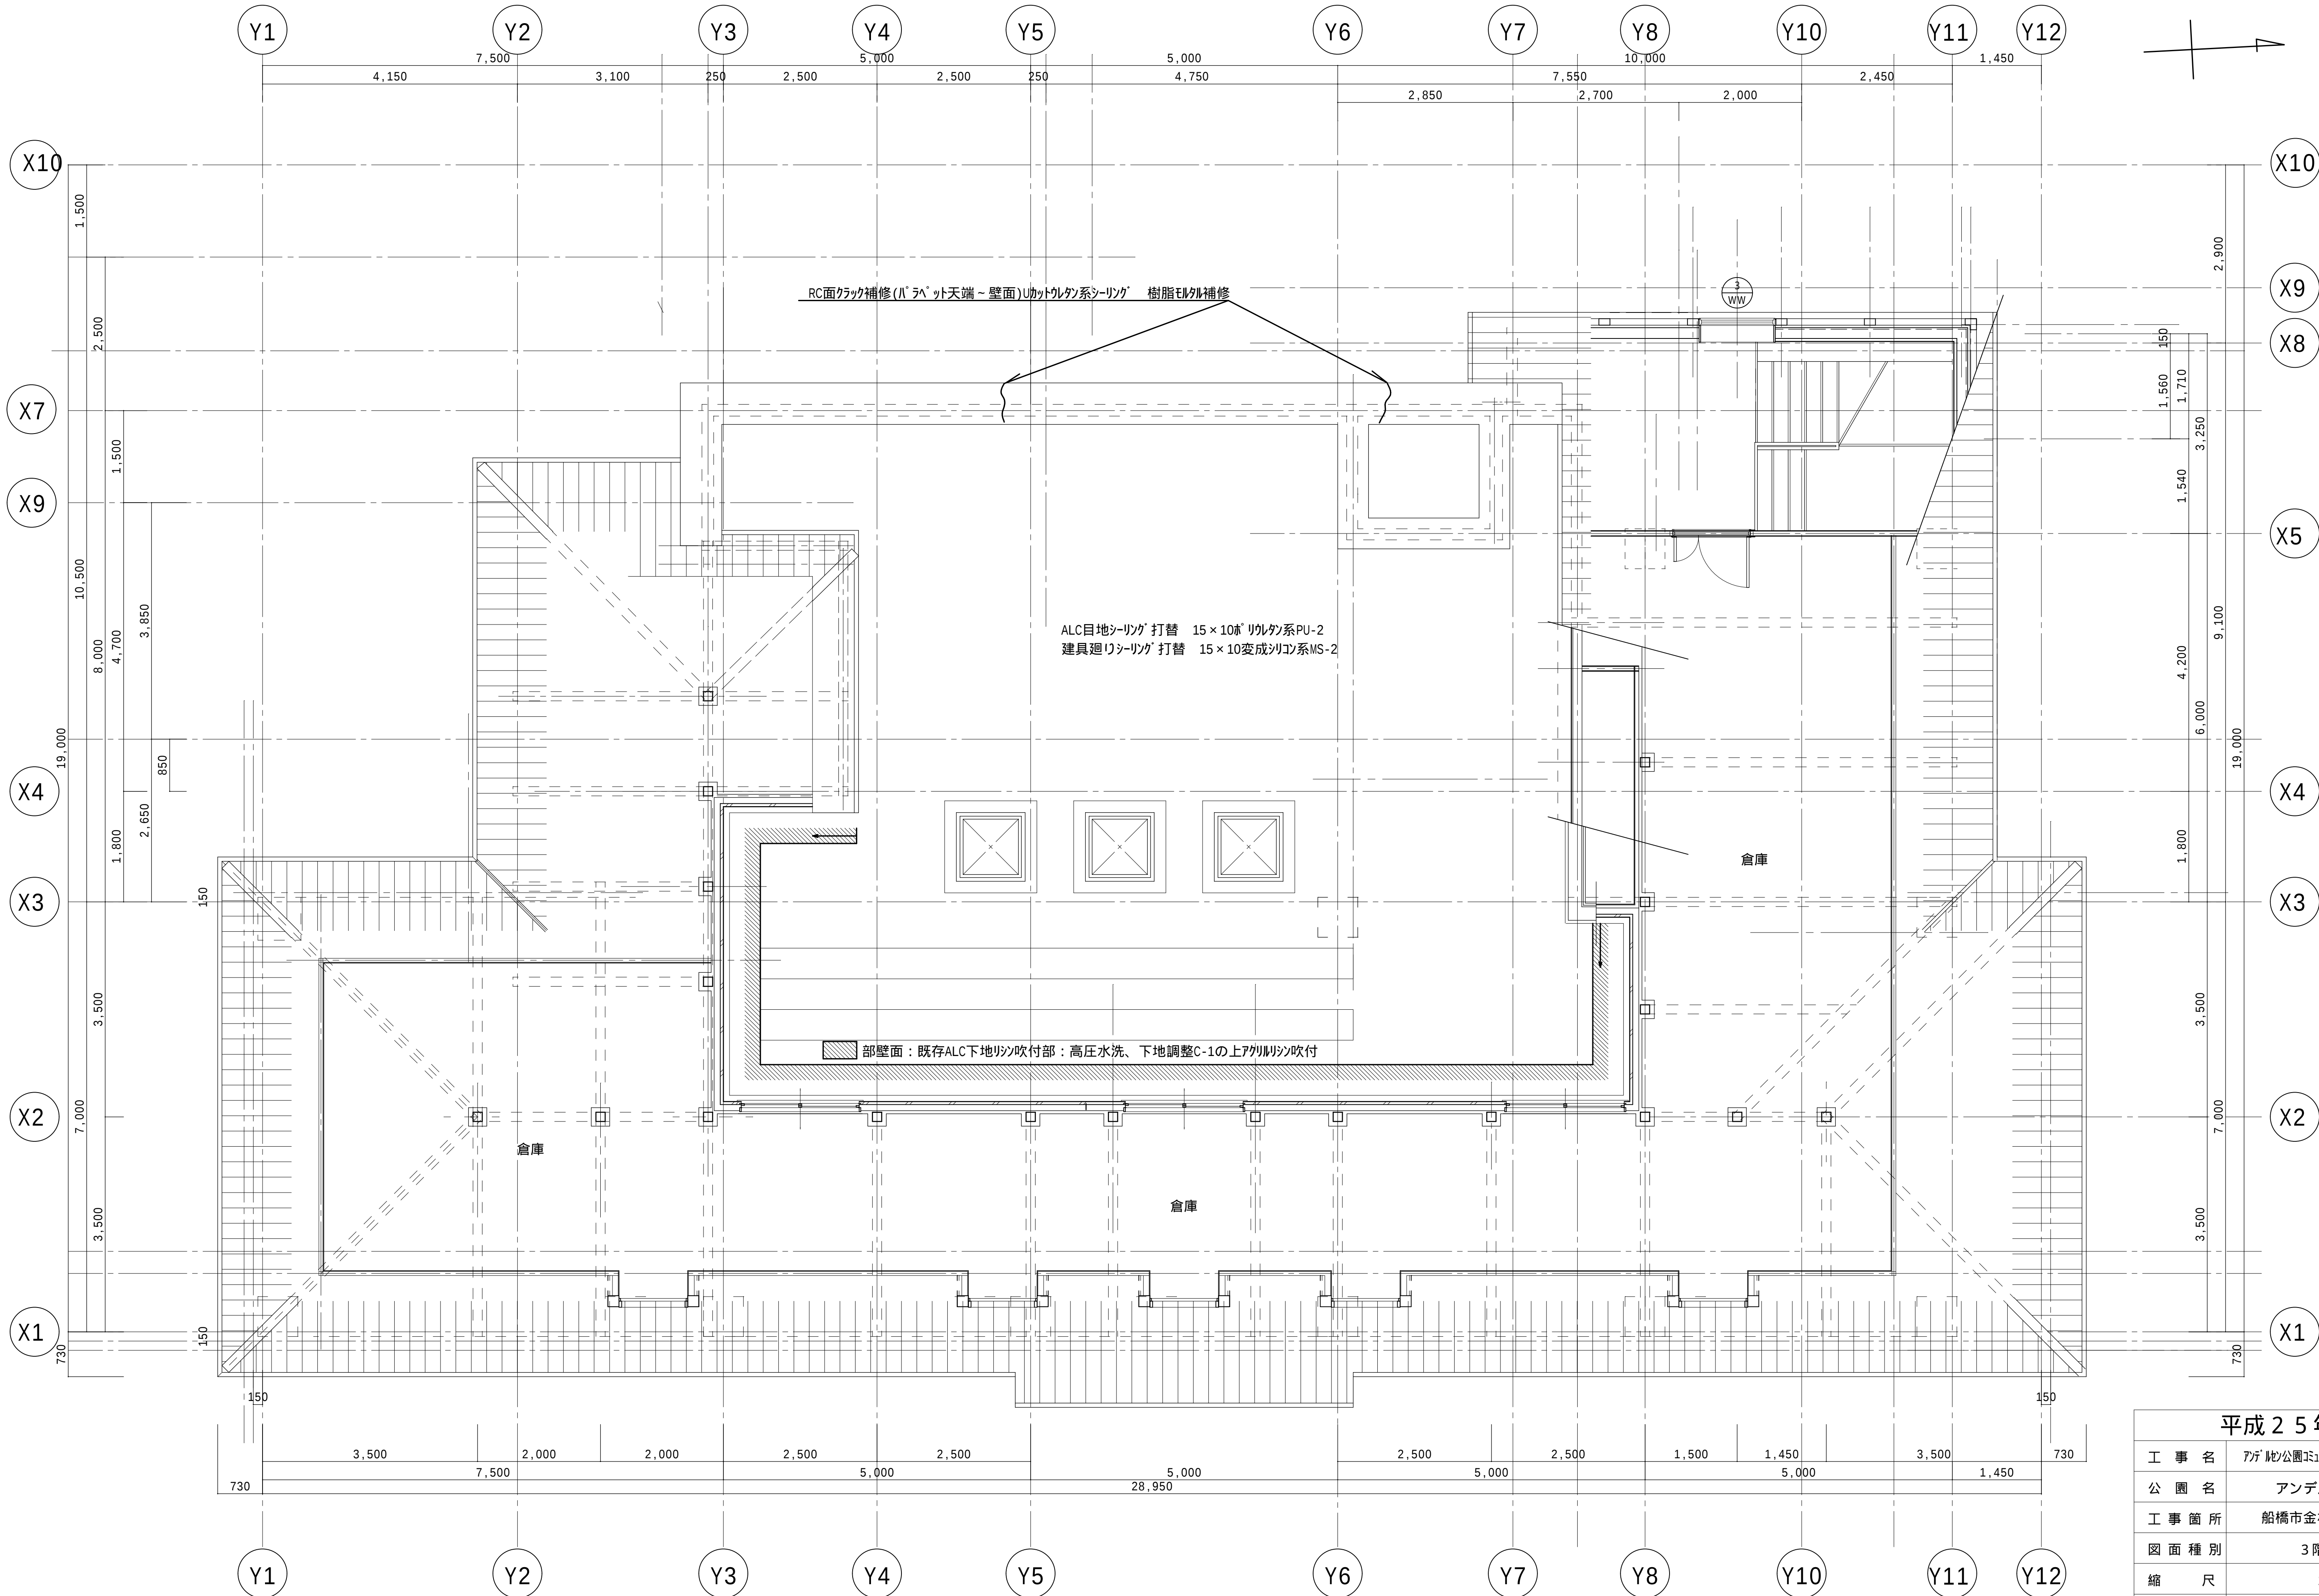

平成25年度	
工 事 名	アゲル公園コミュニティセンター外壁改修工事
公 園 名	アンデルセン公園
工 事 箇 所	船橋市金杉町525番ほか
図 面 種 別	3階平面図
縮 尺	1/50
図 面 番 号	全 8 葉ノ内第 5 号
船橋市都市整備部公園緑地課	

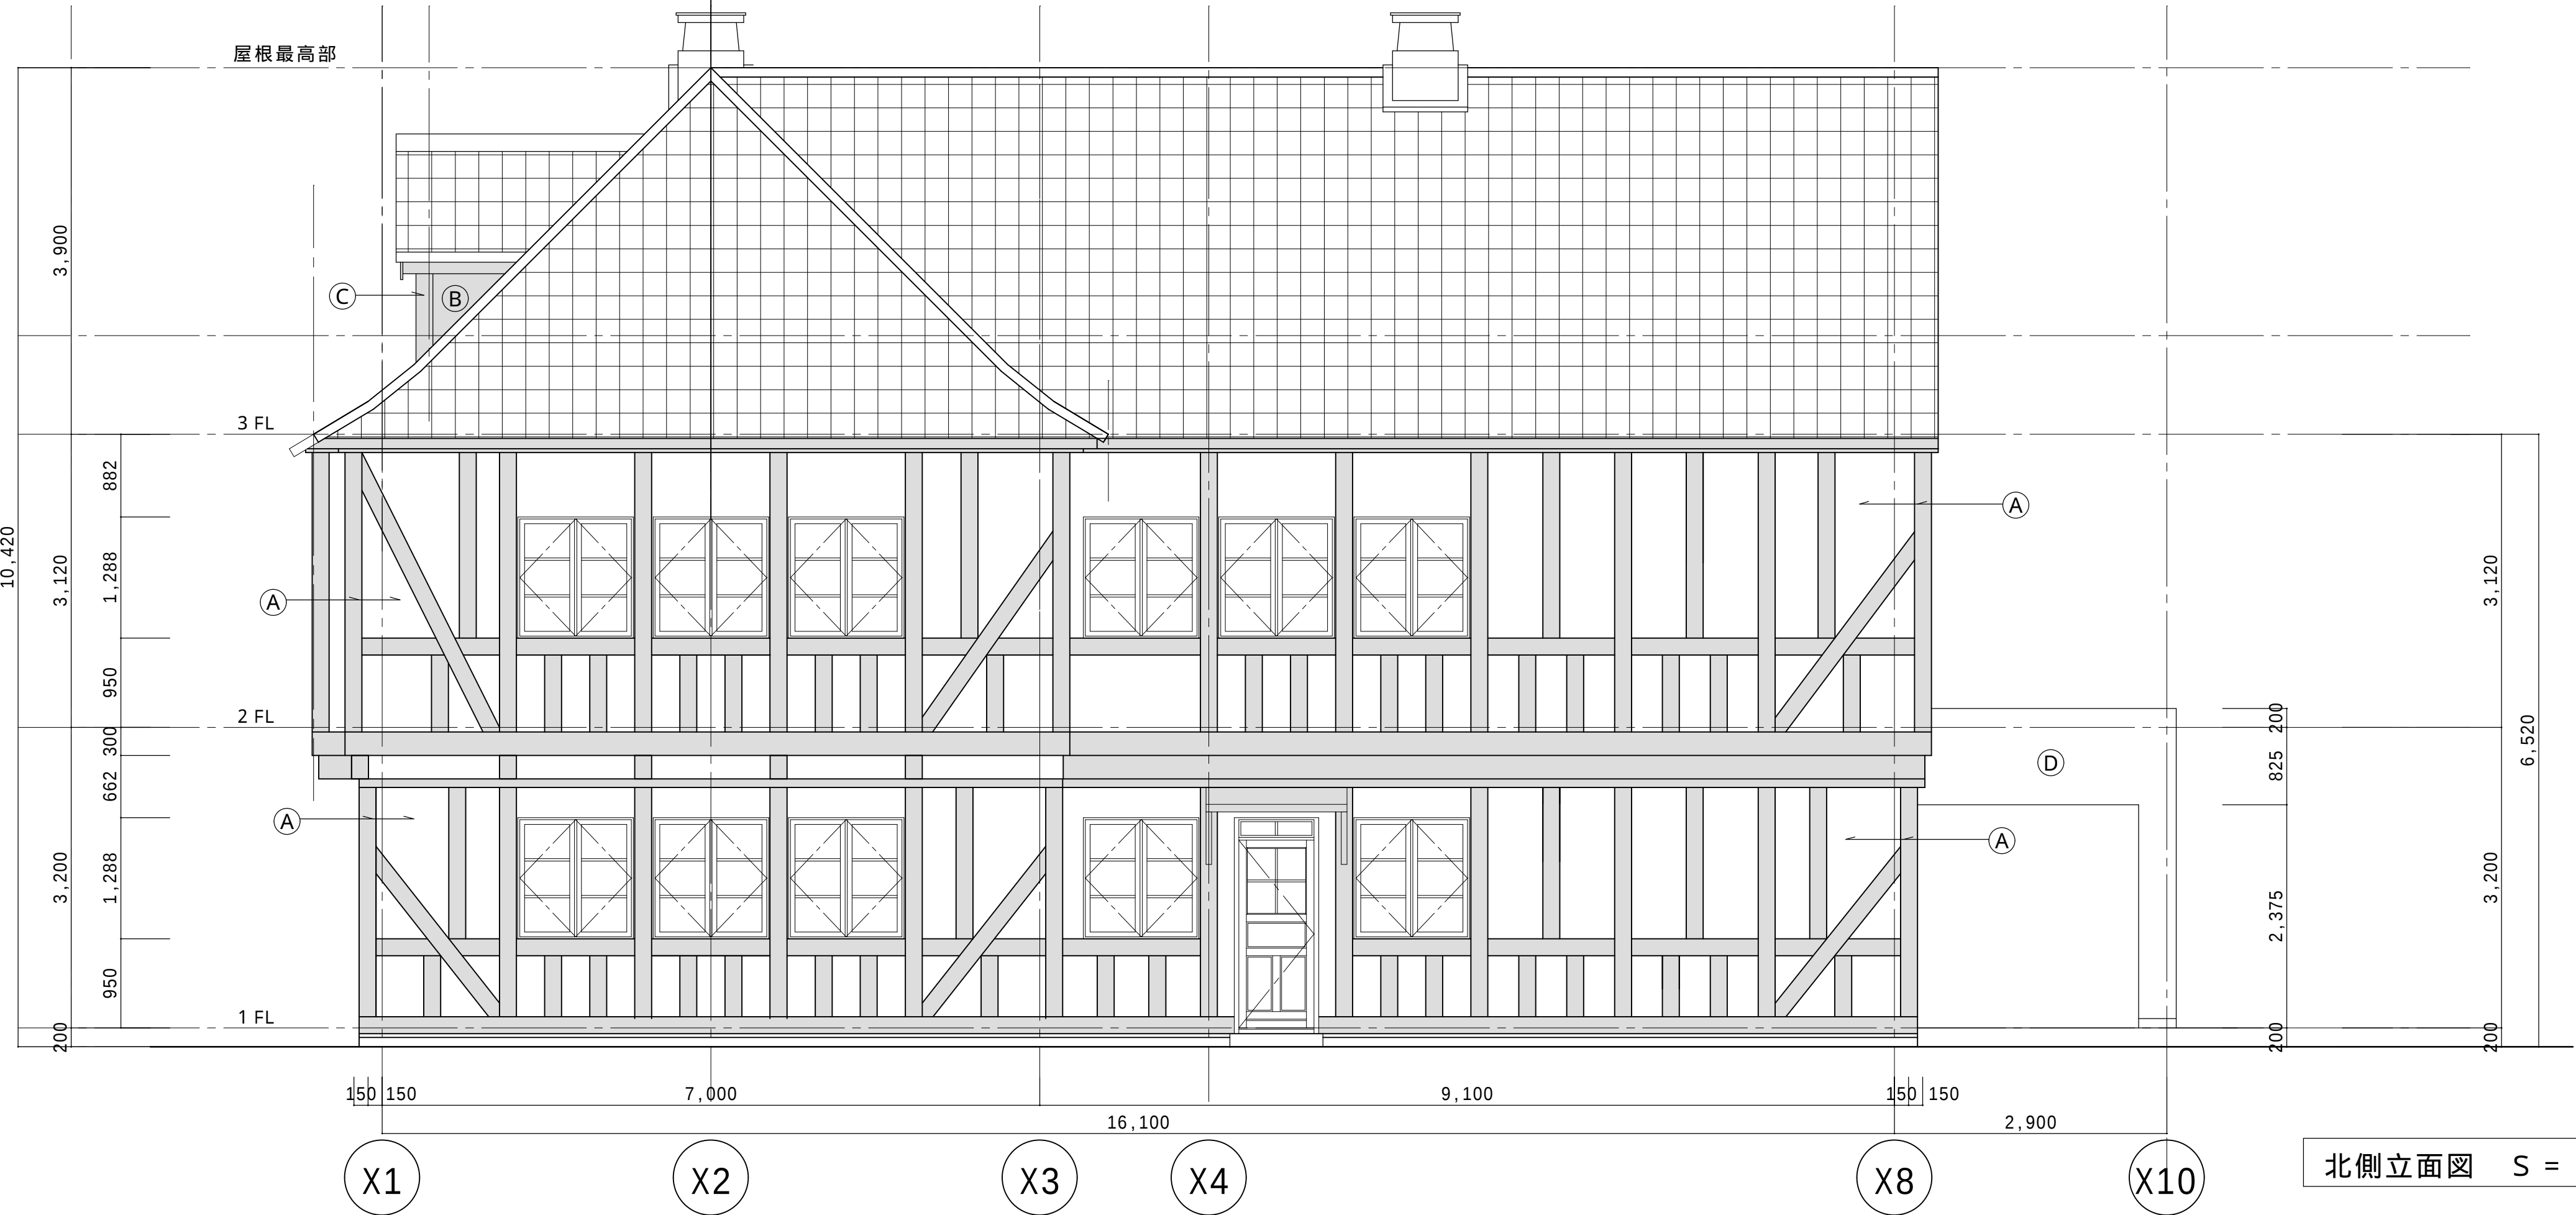

仕上凡例	
(A)	木製カーテンウォール 部：米松4材 木材保護塗料塗り(WP)工程A種 漆喰部：I6'杉樹脂下塗りの上がわ型アクリル塗料塗り
(B)	ド-マ-屋根側面(米松材)：木材保護塗料塗り(WP)工程A種
(C)	ド-マ-屋根前面木部：木材保護塗料塗り(WP)工程A種
(D)	既存RC下地リシ吹付部：下地調整C-1の上アクリルリシ吹付
(E)	既存RC下地漆喰仕上：I6'杉樹脂下塗りの上がわ型アクリル塗料塗り
(F)	既存ALC750下地リシ吹付部：下地調整C-1の上アクリルリシ吹付
(G)	ツタハワセ撤去・再取付 ガーランド 壁面固定メタルアンカー


木製建具：木材保護塗料塗り(WP)工程B種(OD1を除く)
鋼製建具：下地調整RB種、耐候性塗料塗り(DP)工程B種
建具廻りシーリング 打ち替え 変成シリコン系MS-2

木部WP塗装は、下塗りカスレ、上塗り杉樹脂同等級品以上とする。


平成25年度	
工 事 名	アゲル公園コミュニティセンター外壁改修工事
公 園 名	アンデルセン公園
工 事 箇 所	船橋市金杉町525番ほか
図 面 種 別	立面図(1)
縮 尺	1/50
図 面 番 号	全 8 葉ノ内第 6 号
船橋市都市整備部公園緑地課	

3. 風車

範囲: 2 階ギャラリー床板撤去・新設
レッドシダー 現場加工 仕上寸法735×142mm
加工時カラレス1 回 キシラデコール2 回塗)

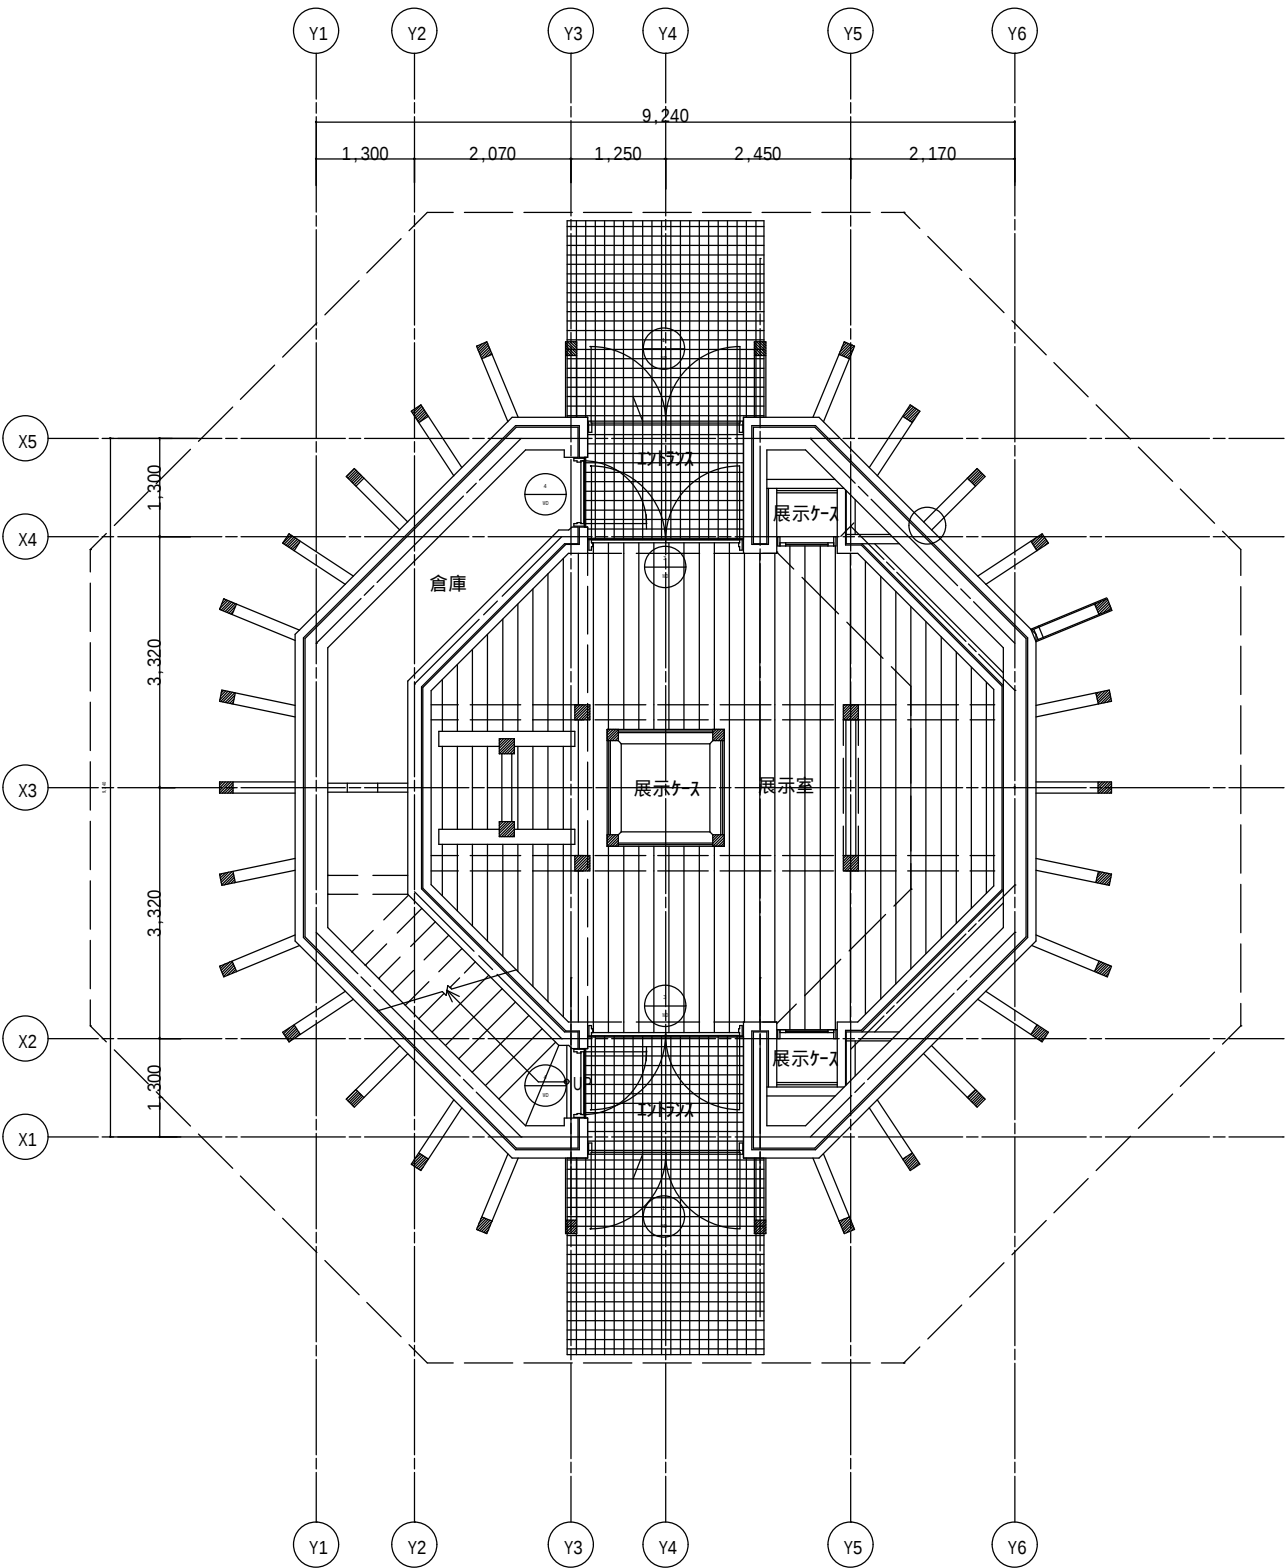

1階平面図 S=1:50

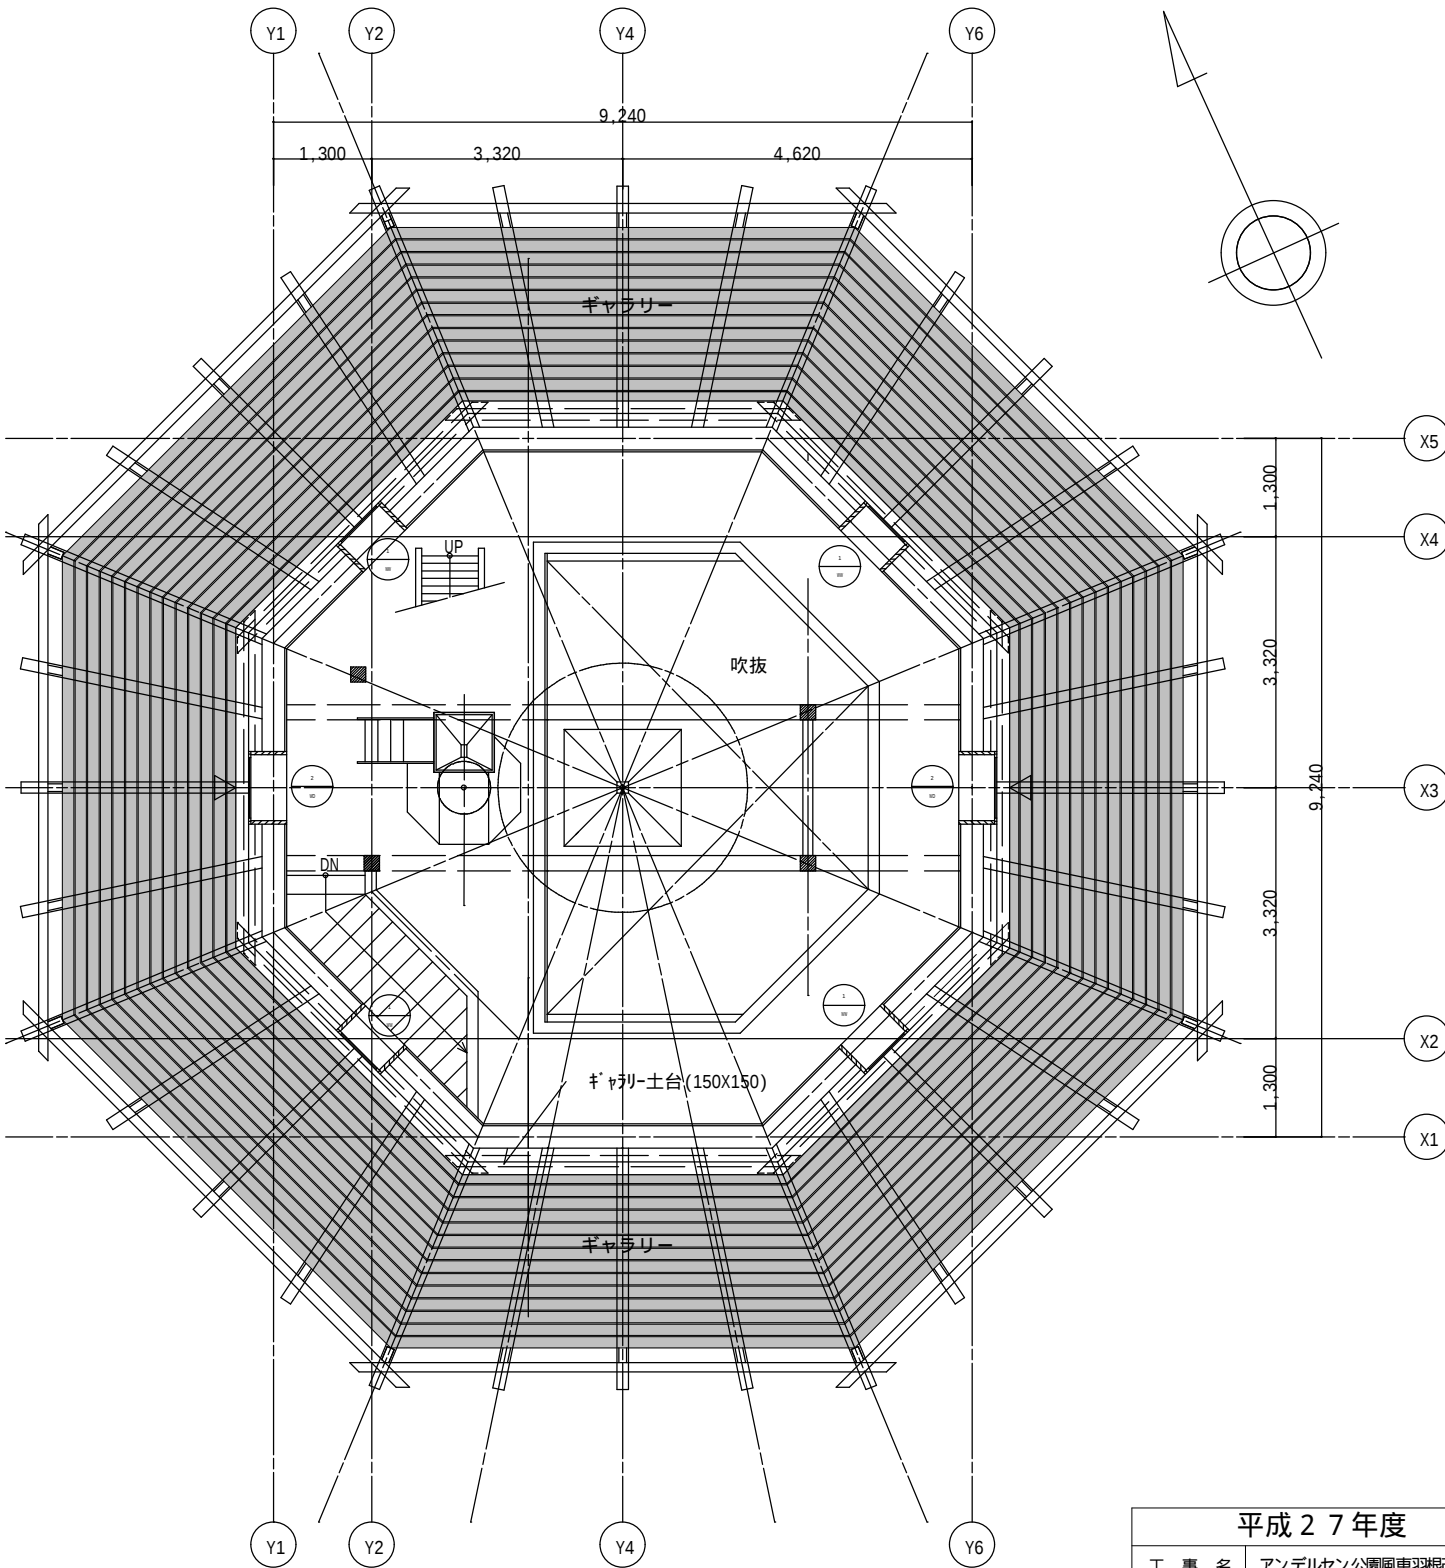

2階平面図 S=1:50

平成27年度	
工 事 名	アンデルセン公園風車羽根改修工事
公 園 名	アンデルセン公園
工 事 箇 所	船橋市金堀町525番ほか
図 面 種 別	1階平面図・2階平面図
縮 尺	A1: 1/50 A3: 1/100
図 面 番 号	全 8 葉 / 内第 3 号
船橋市都市整備部公園緑地課	

避雷導体(羽根軸上に配線)一時撤去・再取付
取付金物類交換
羽根軸と、新設横軸頭部を同電位とする。


凡例: 今回改修予定部材

木製羽根軸

木製羽根格子

横軸


木製配回車は操作軸
(交換は載材のみ)

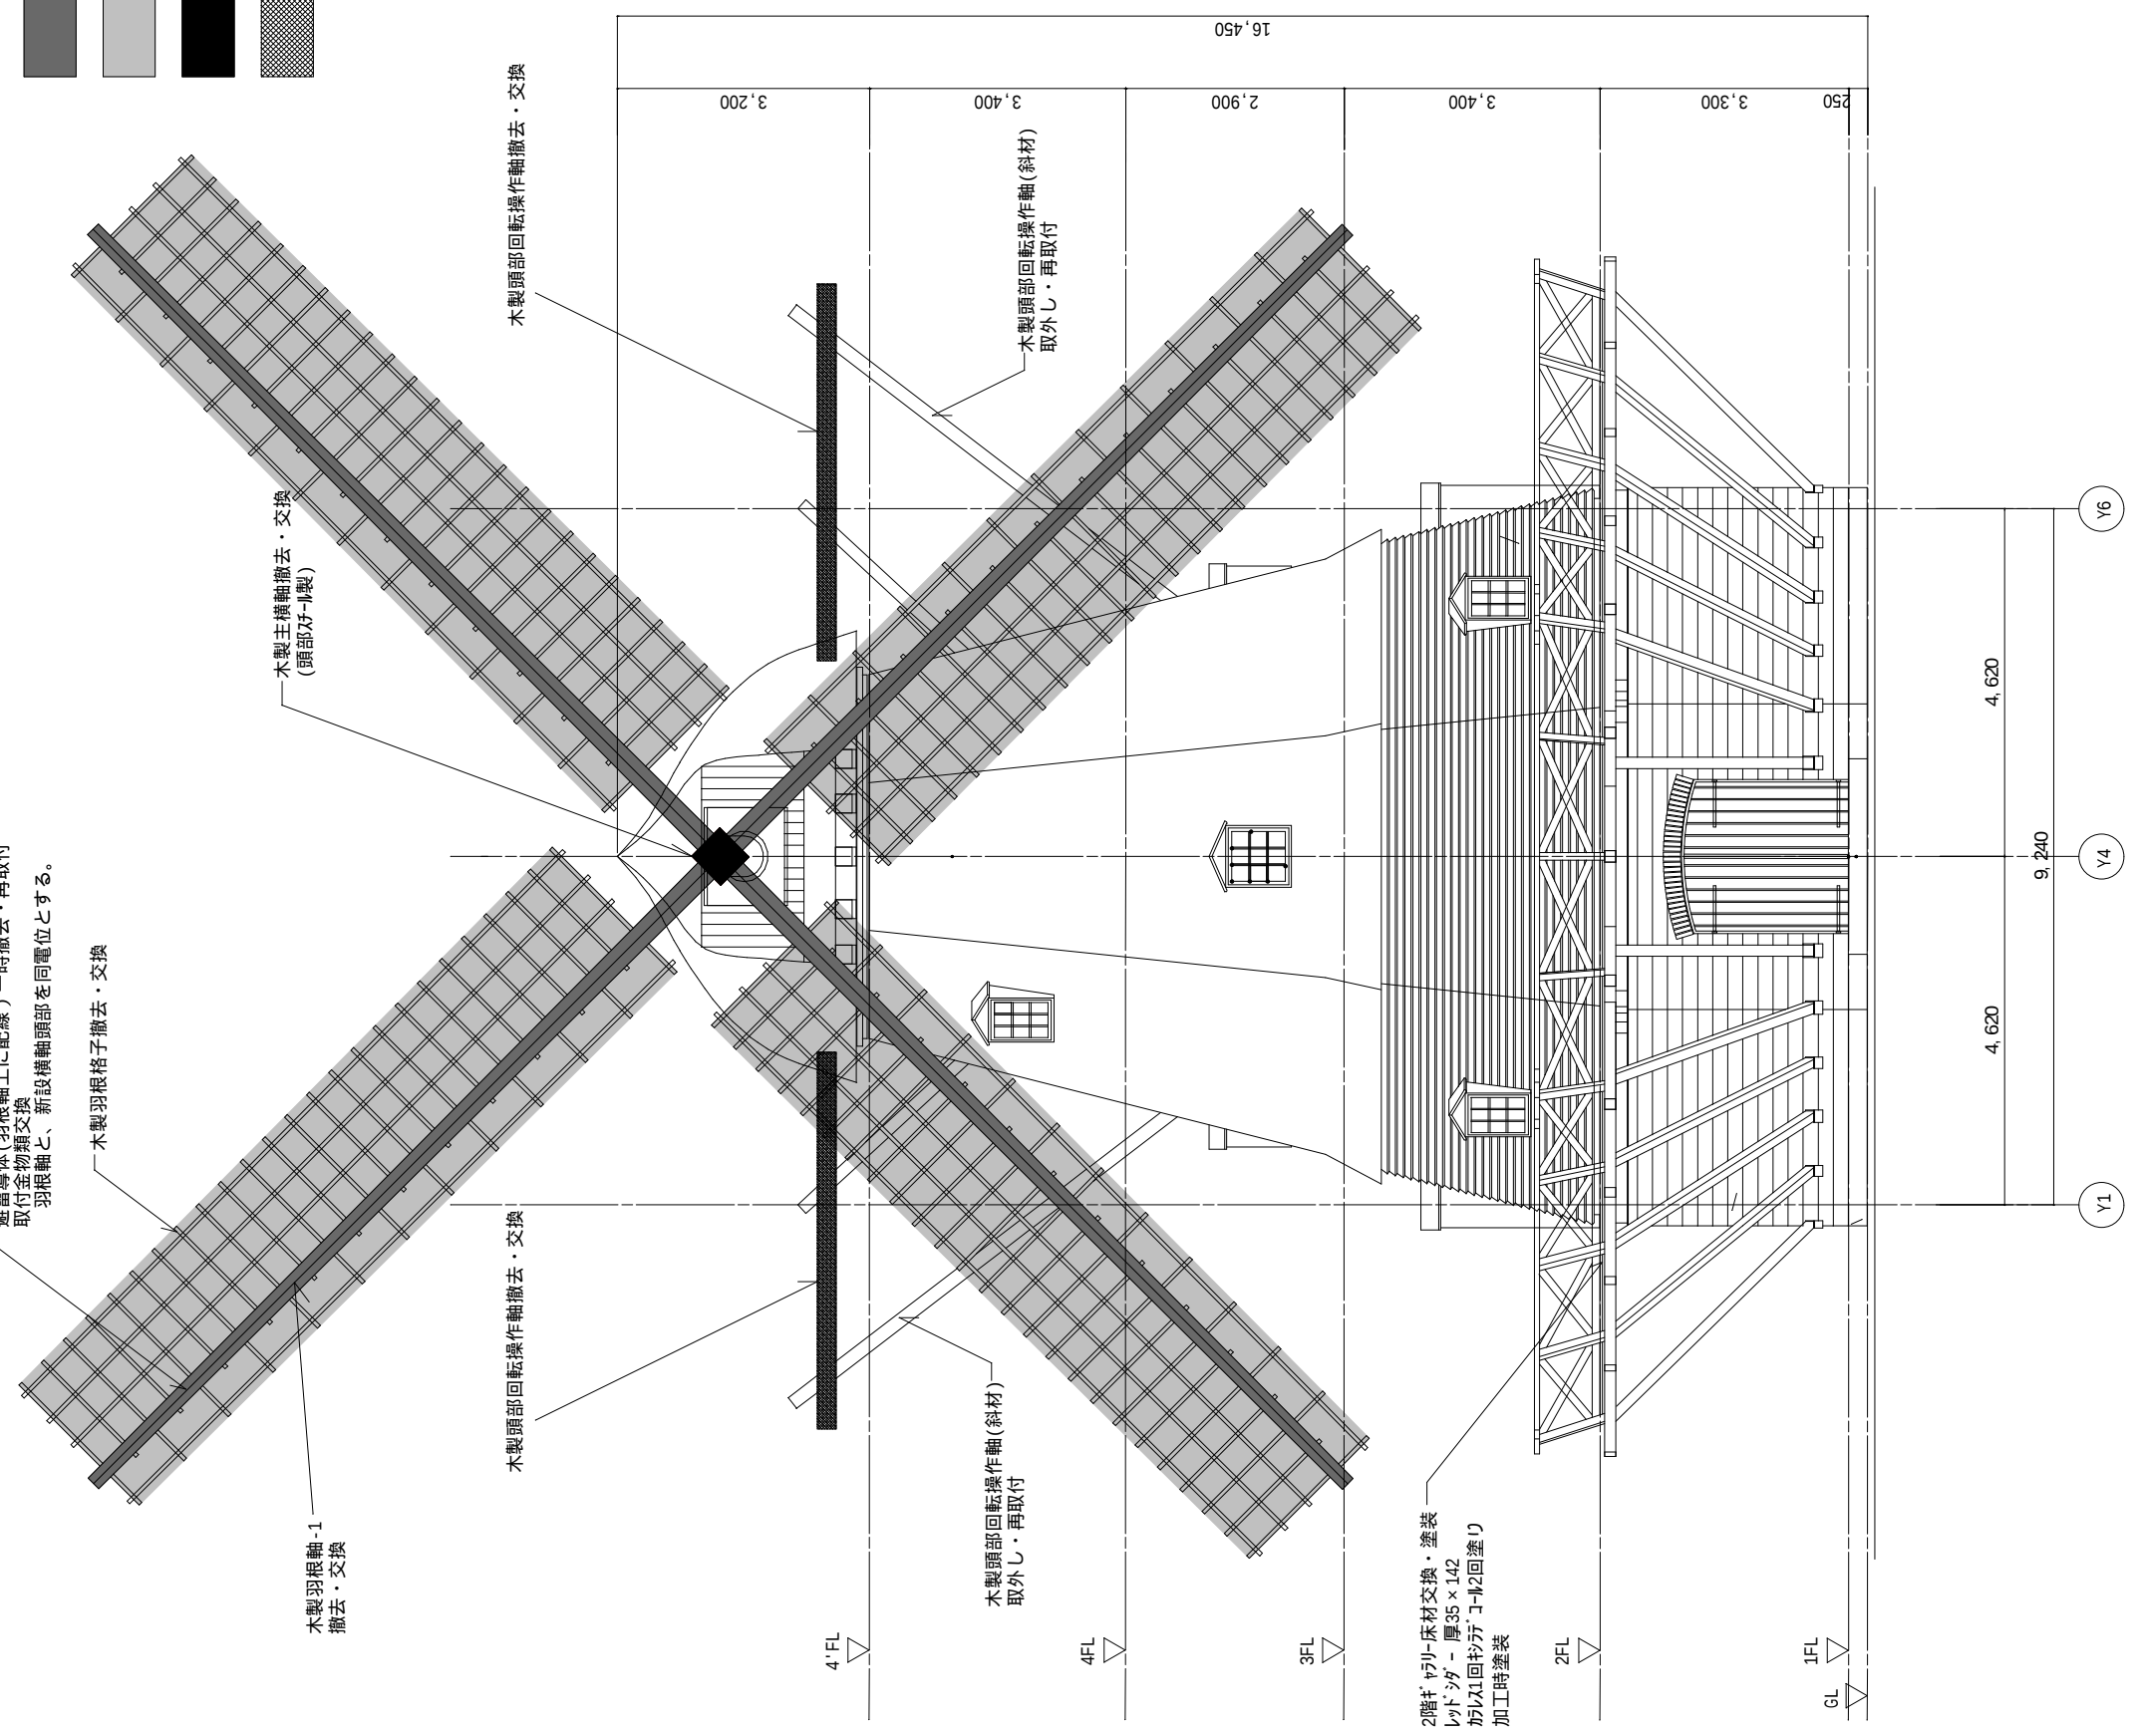

南立面図 S= 1: 50

平成 27 年度	
工事名	アンデルセン公園風車羽根改修工事
公園名	アンデルセン公園
工事箇所	船橋市金堀町5 2 5 番ほか
図面種別	南立面図
縮尺	A1:1/50 A3:1/100
図面番号	全 8 葉 / 内 第 4 号
船橋市都市整備部公園緑地課	

4. 農家

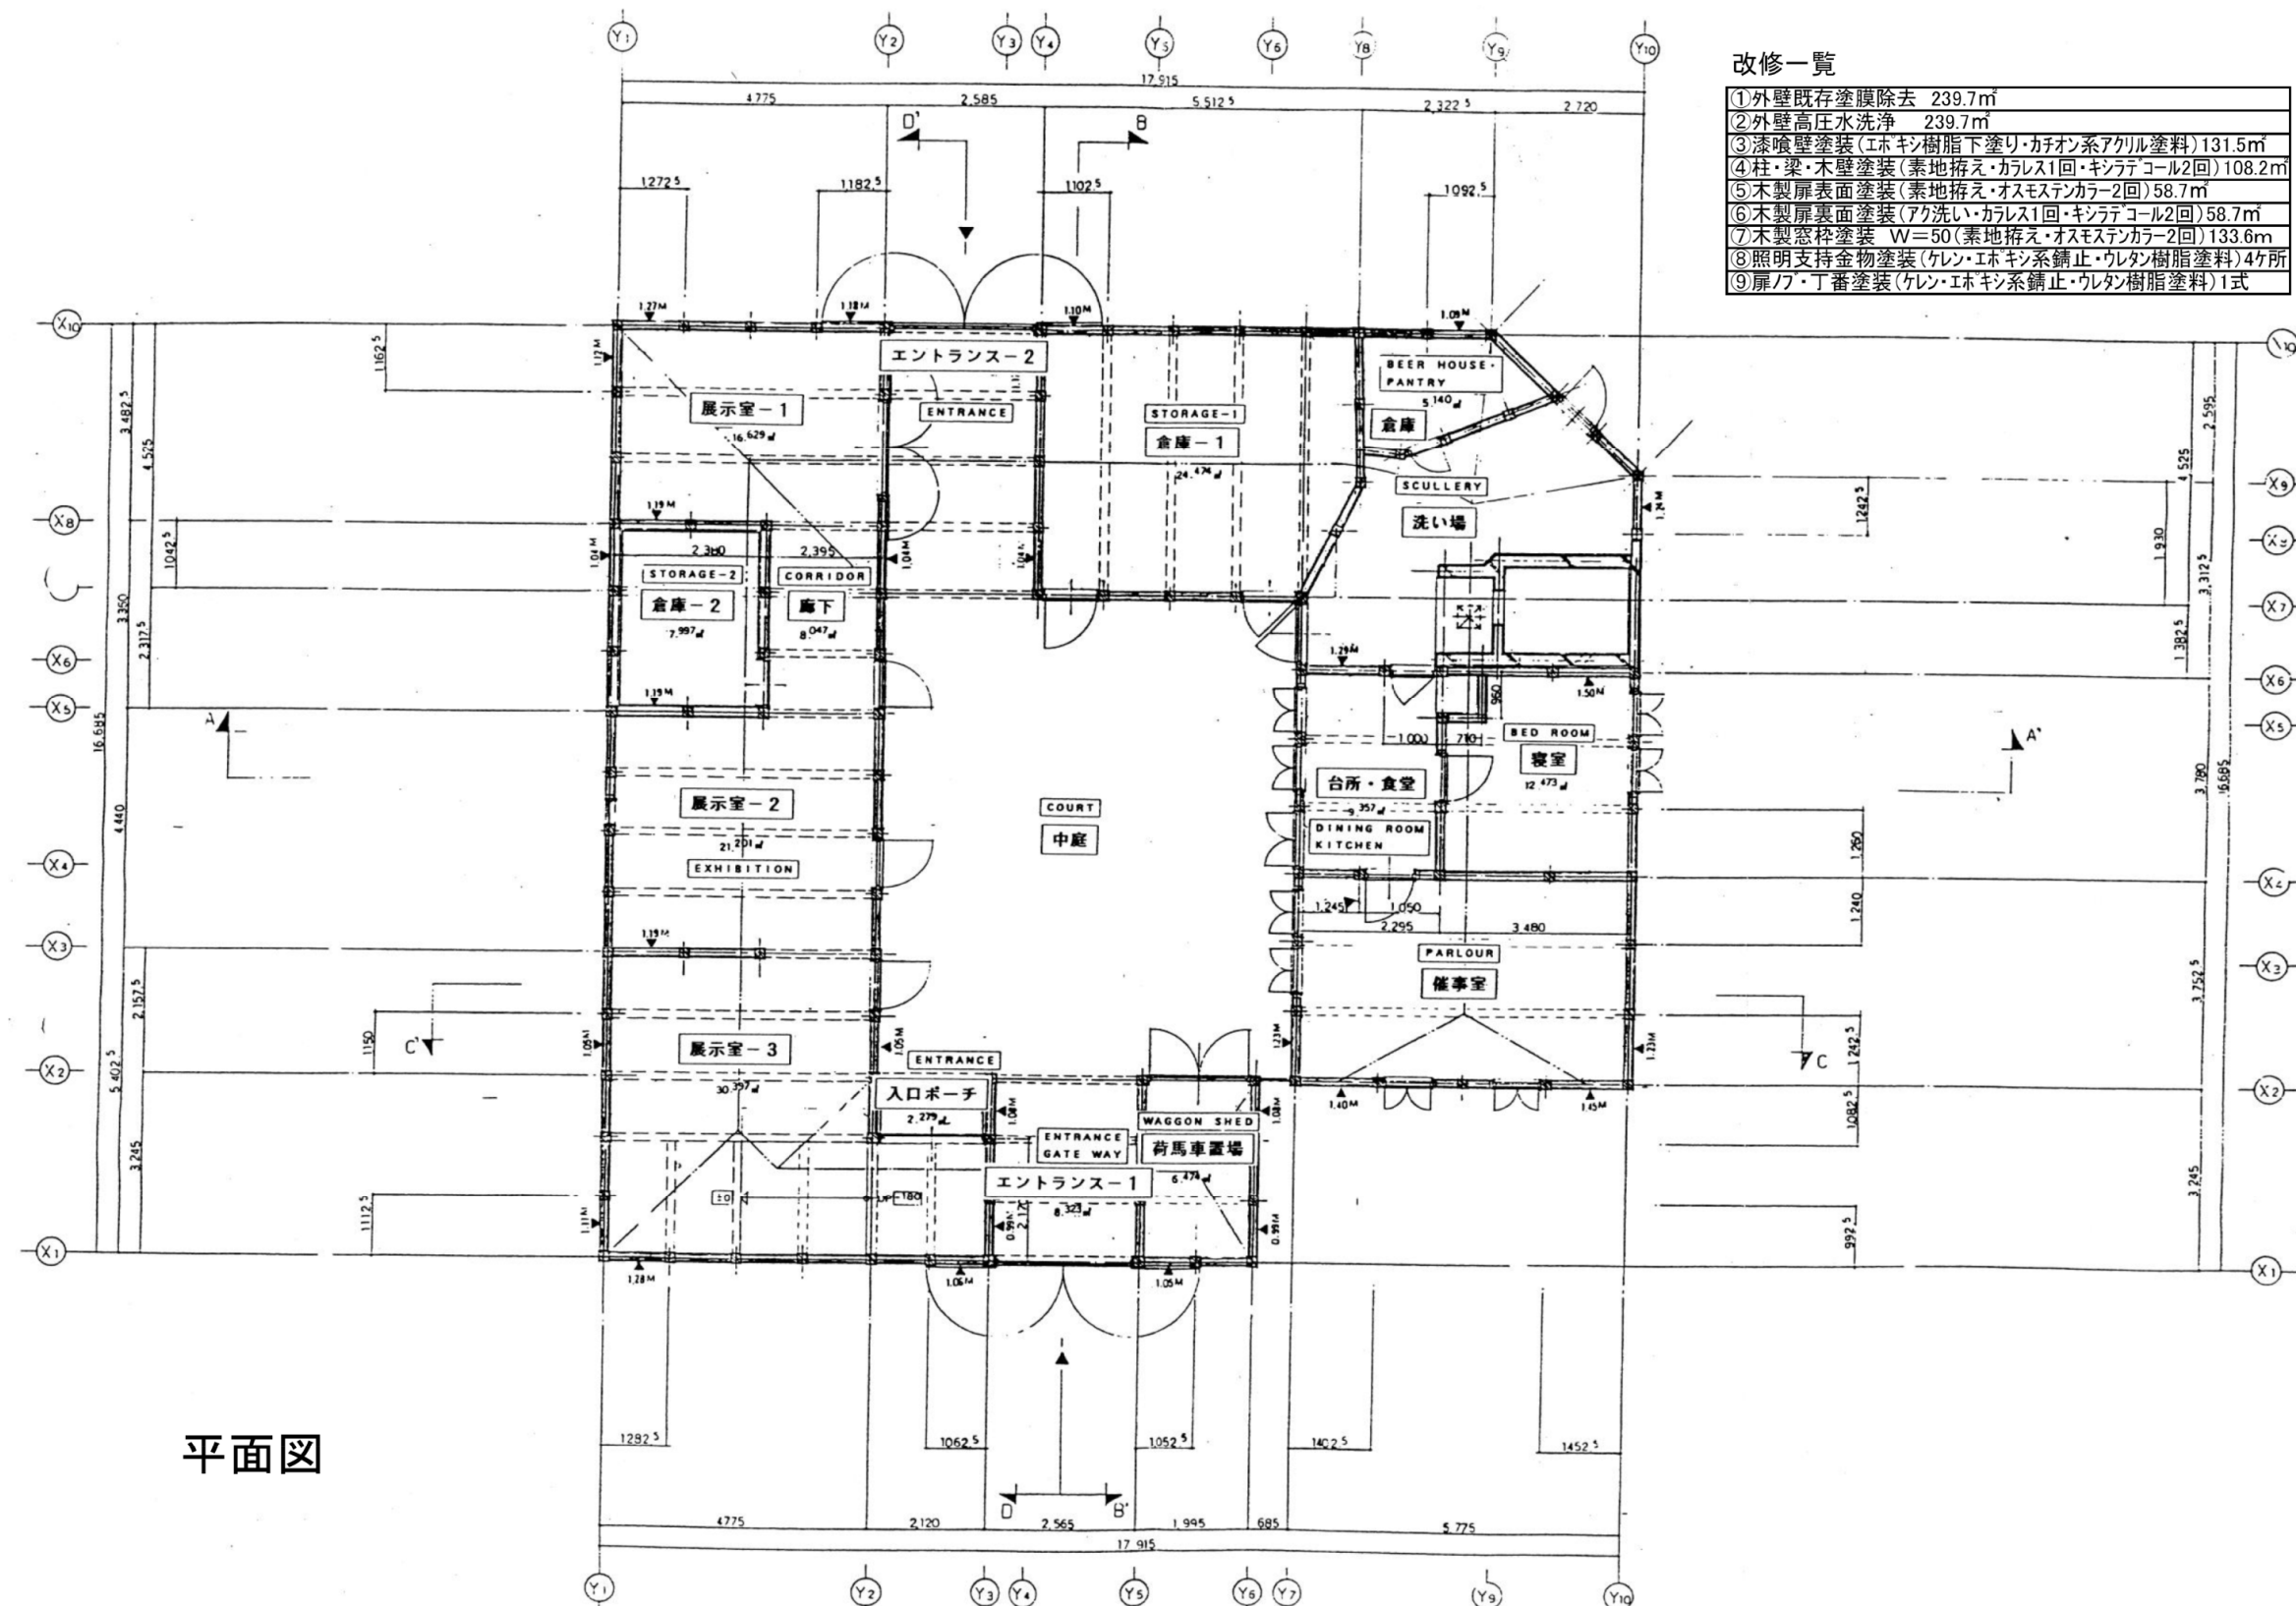

改修一覧


①外壁既存塗膜除去	239.7㎡
②外壁高圧水洗浄	239.7㎡
③漆喰壁塗装(エポキシ樹脂下塗り・カチオン系アクリル塗料)	131.5㎡
④柱・梁・木壁塗装(素地拭き・カレンス1回・キシラデコール2回)	108.2㎡
⑤木製扉表面塗装(素地拭き・オスモステッカー2回)	58.7㎡
⑥木製扉裏面塗装(アクリル・カレンス1回・キシラデコール2回)	58.7㎡
⑦木製窓枠塗装 W=50(素地拭き・オスモステッカー2回)	133.6㎡
⑧照明支持金物塗装(ケレン・エポキシ系錆止・ウレタン樹脂塗料)	4ヶ所
⑨扉ノブ・丁番塗装(ケレン・エポキシ系錆止・ウレタン樹脂塗料)	1式

平面図


平成26年度

工 事 名	アンデルセン公園農家外壁改修工事
公 園 名	アンデルセン公園
工 事 箇 所	船橋市金堀町525番ほか
図 面 種 別	平面図
縮 尺	no scale
図 面 番 号	全 7 葉ノ内第 3 号

船橋市都市整備部公園緑地課

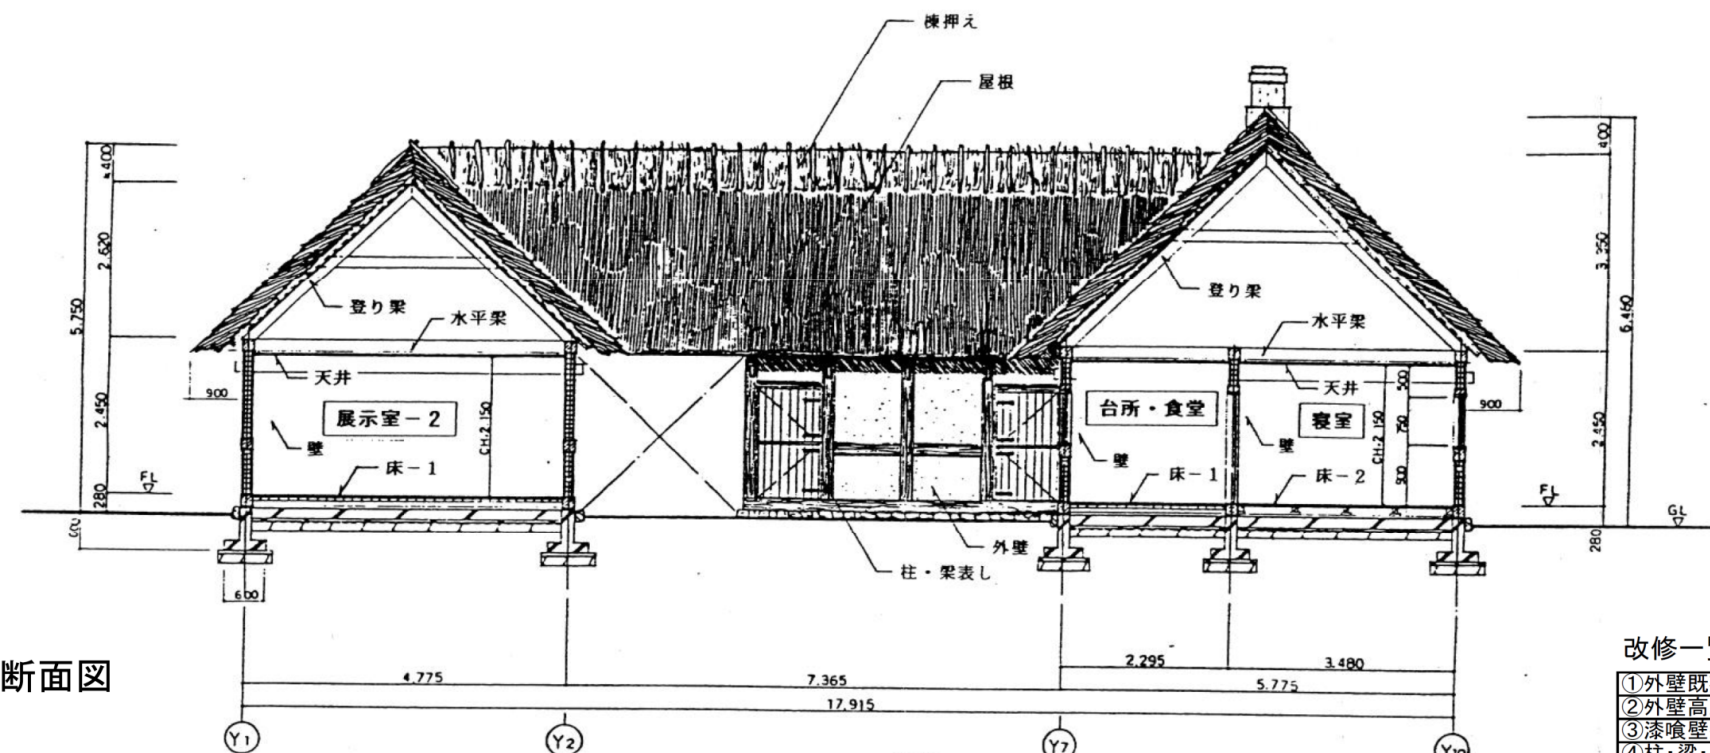

A-A' 断面図

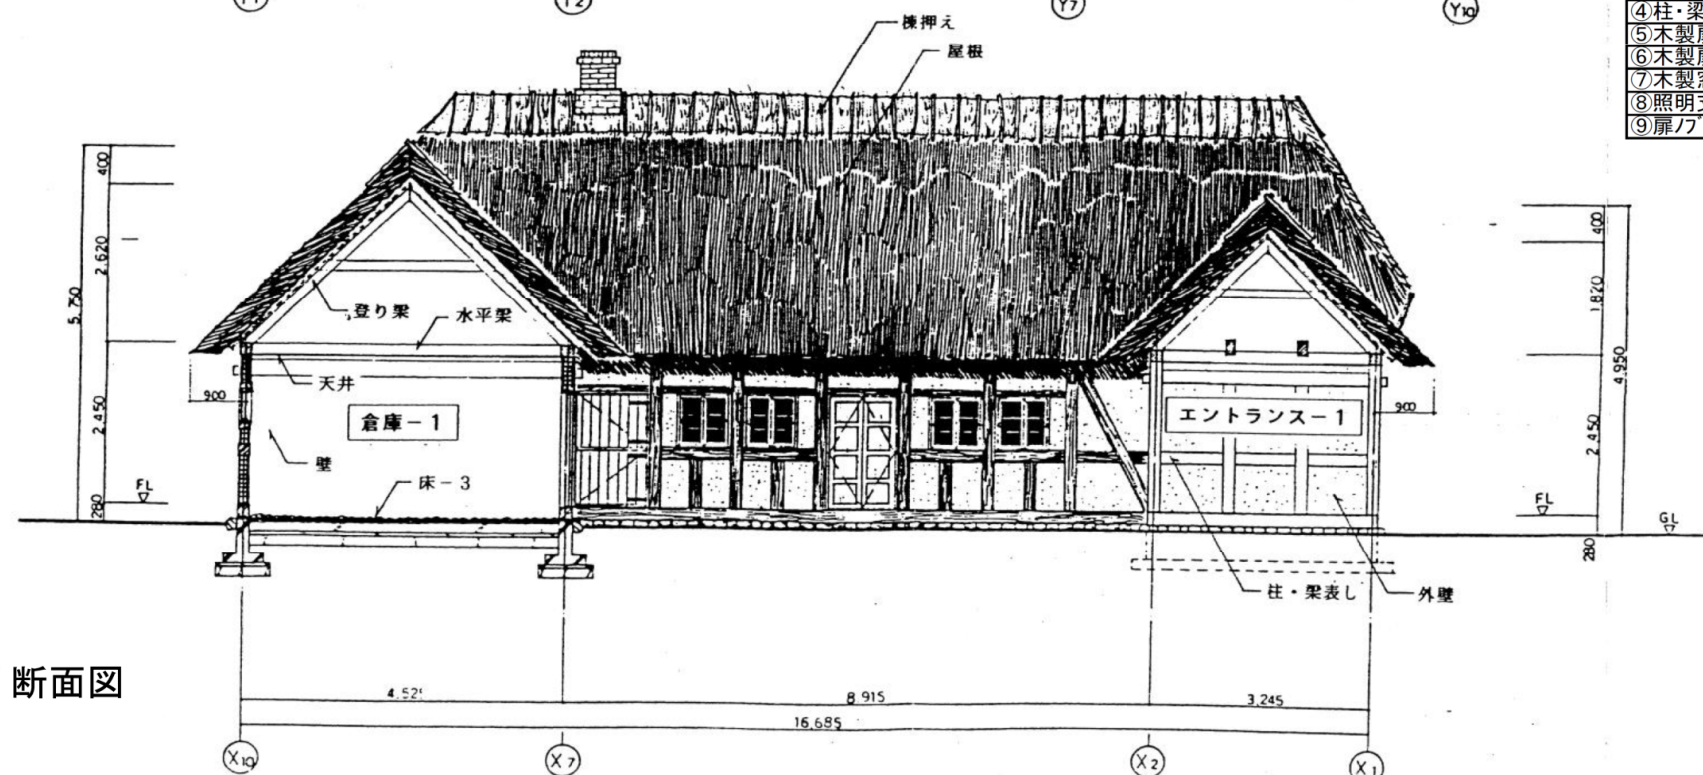

B-B' 断面図

屋根	アシ葺き
棟押え	イナワラ
外壁	レンガ積(110×230×55)ノ上 モルタル3回塗 (石灰+細目砂利)
柱・梁表し	水性ペイント仕上

内部仕上(既.存)

床-1	レンガ積(110×230×55) 下地:敷砂 厚115
床-2	松板貼 厚33ノ上ブラウンソープ仕上 木製下地組(松75×75)φ800
床-3	玉石敷(100#内外) 下地砂利転圧 厚160
壁	レンガ積(110×230×55)ノ上 モルタル3回塗 (石灰+細目砂利)
天井	松板張(33×170)ノ上 オイルペイント仕上
登り梁	松 125×125
水平梁	松 150×150

改修一覧


①外壁既存塗膜除去	239.7㎡
②外壁高圧水洗浄	239.7㎡
③漆喰壁塗装(エポキシ樹脂下塗り・カチオン系アクリル塗料)	131.5㎡
④柱・梁・木壁塗装(素地磨き・カレス1回・キシラデコール2回)	108.2㎡
⑤木製扉表面塗装(素地磨き・オスモステッカー2回)	58.7㎡
⑥木製扉裏面塗装(アクリル洗い・カレス1回・キシラデコール2回)	58.7㎡
⑦木製窓枠塗装 W=50(素地磨き・オスモステッカー2回)	133.6㎡
⑧照明支持金物塗装(ケレン・エポキシ系錆止・ウレタン樹脂塗料)	4ヶ所
⑨扉ノブ・丁番塗装(ケレン・エポキシ系錆止・ウレタン樹脂塗料)	1式

平成26年度

工事名	アンデルセン公園農家外壁改修工事
公園名	アンデルセン公園
工事箇所	船橋市金堀町525番ほか
図面種別	A-A'断面図・B-B'断面図
縮尺	no scale
図面番号	全7葉ノ内第4号


船橋市都市整備部公園緑地課

5. レストラン・メルヘン

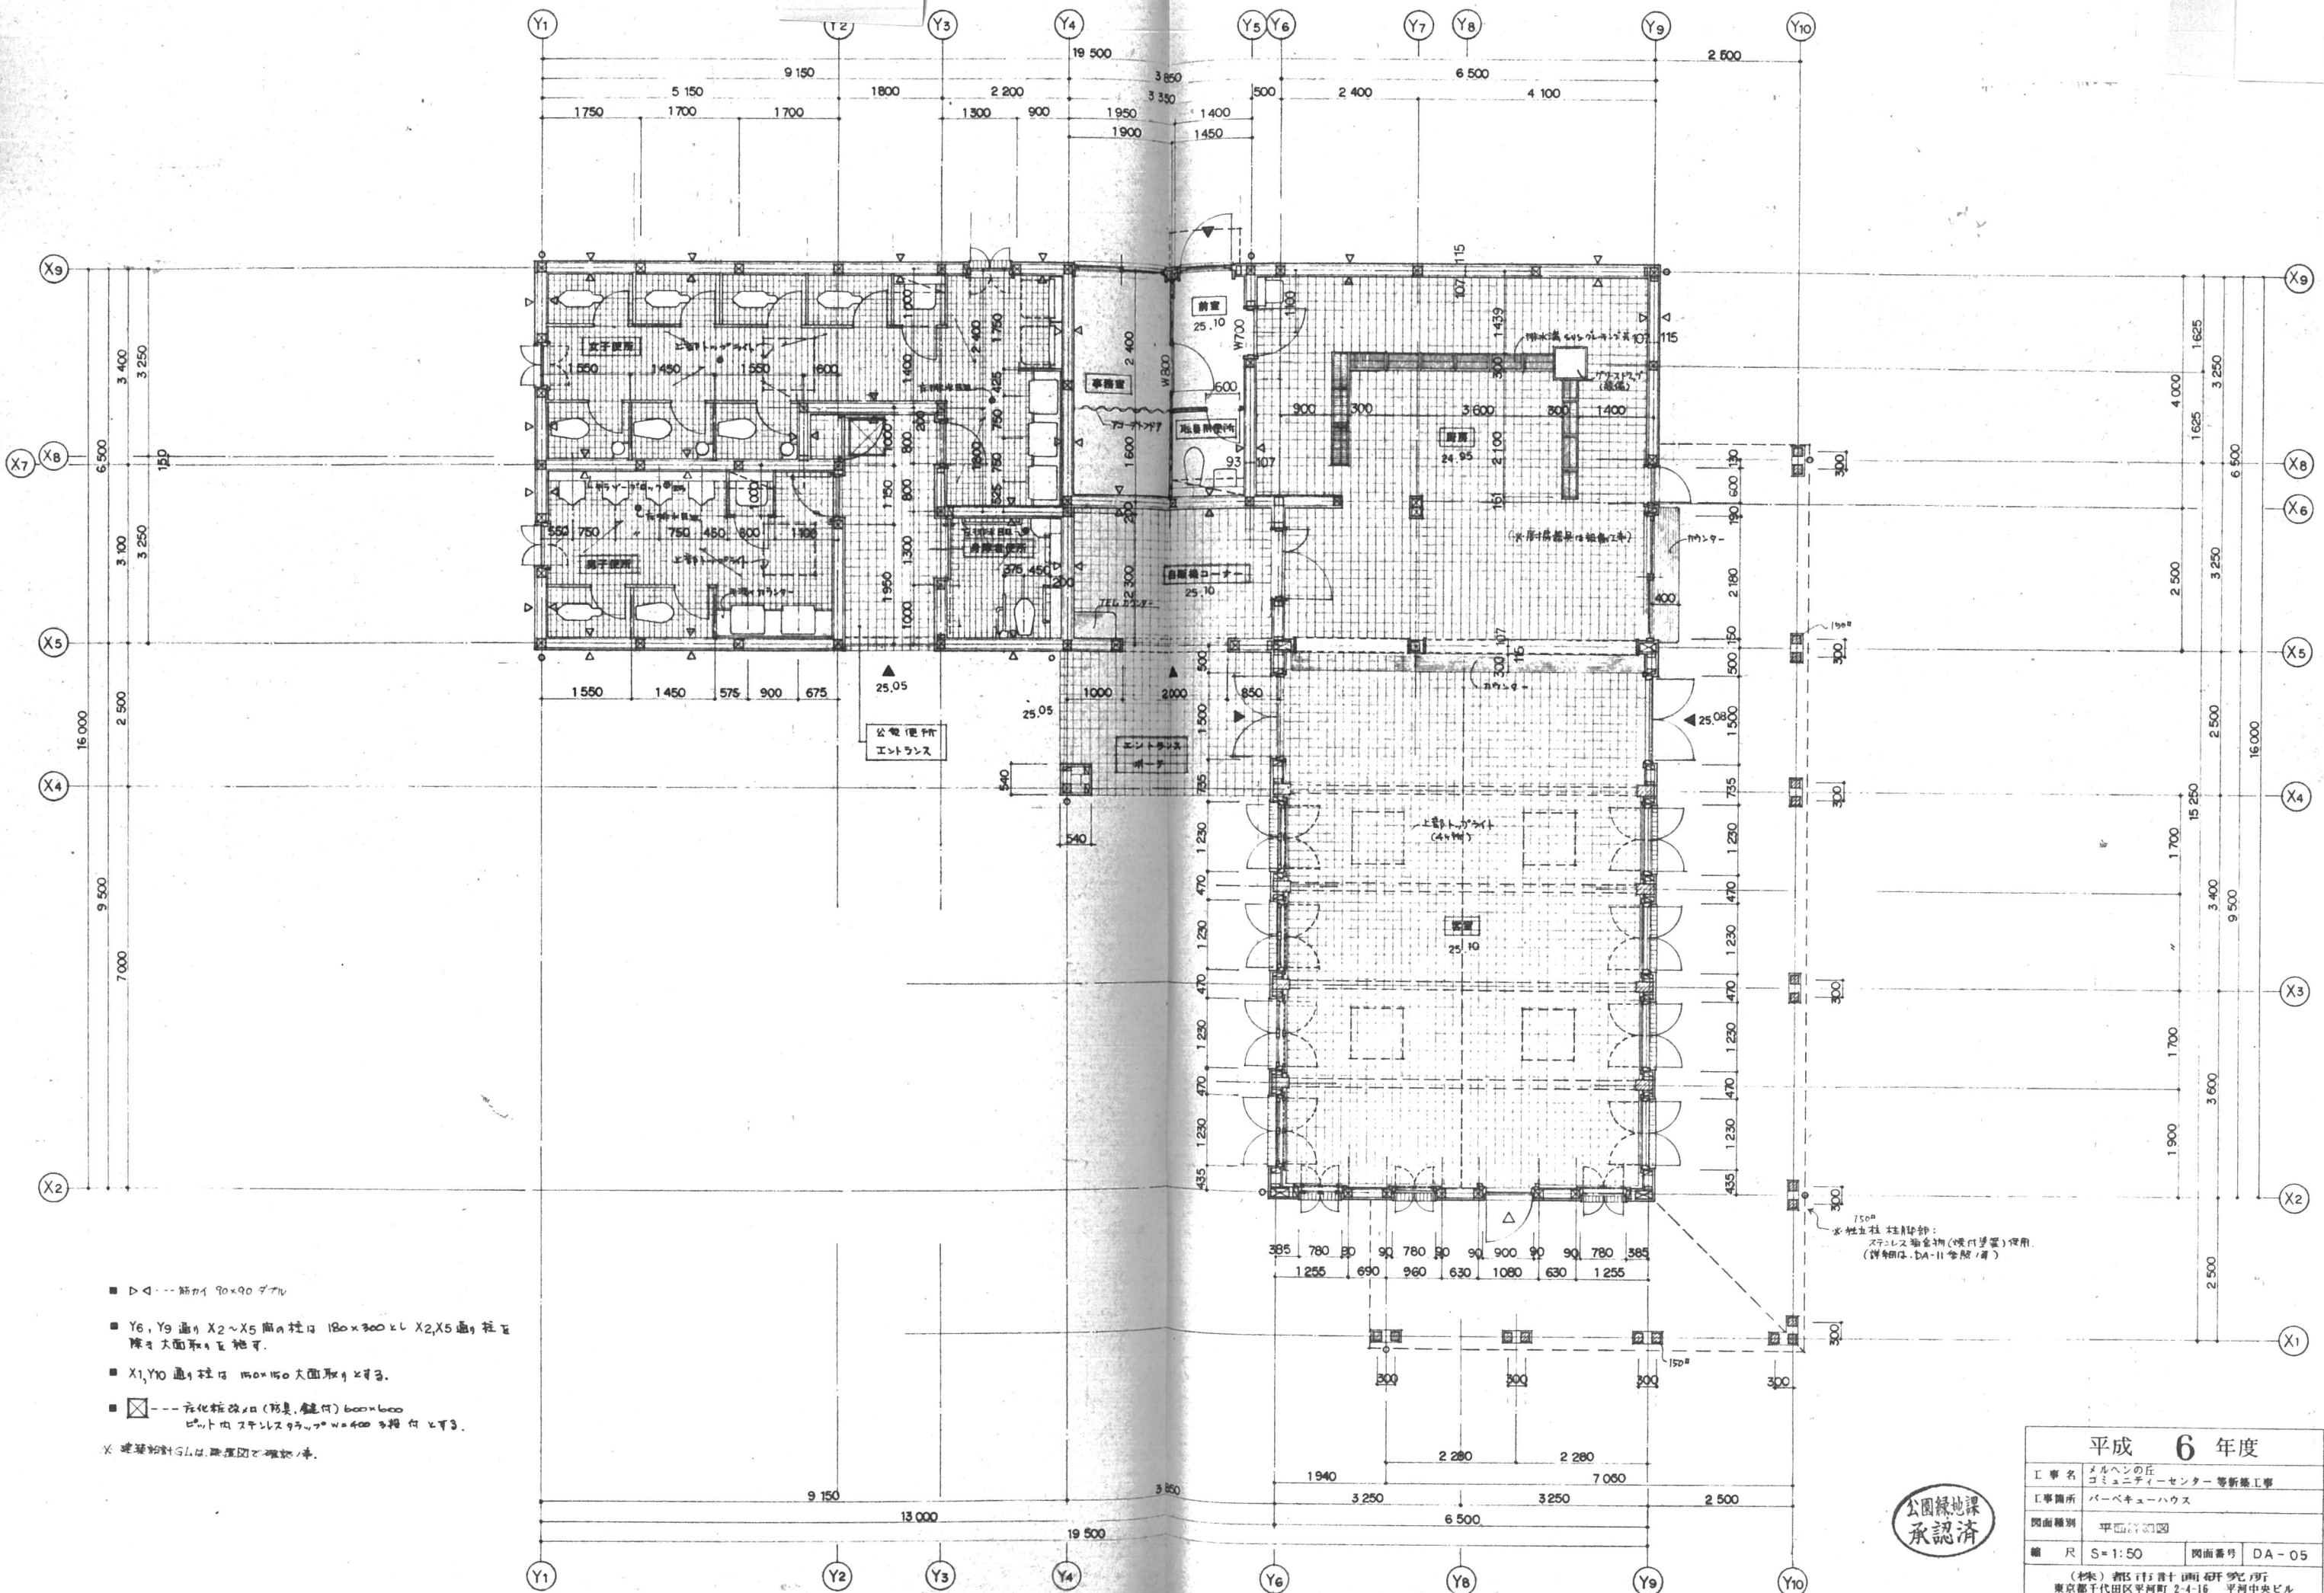


平成 6 年度			
工事名	メルヘンの丘 コミュニティーセンター等新築工事		
工事箇所	バーベキューハウス		
図面種類	平面図 300mm		
縮尺	S=1:50	図面番号	DA-05
(材料) 資材 11 月 10 日 10 時 30 分 19 時 19 分 東京都千代田区平河町 2-4-16 平河中央ビル			
一級建築士建設大臣登録第219483号 河内 満			



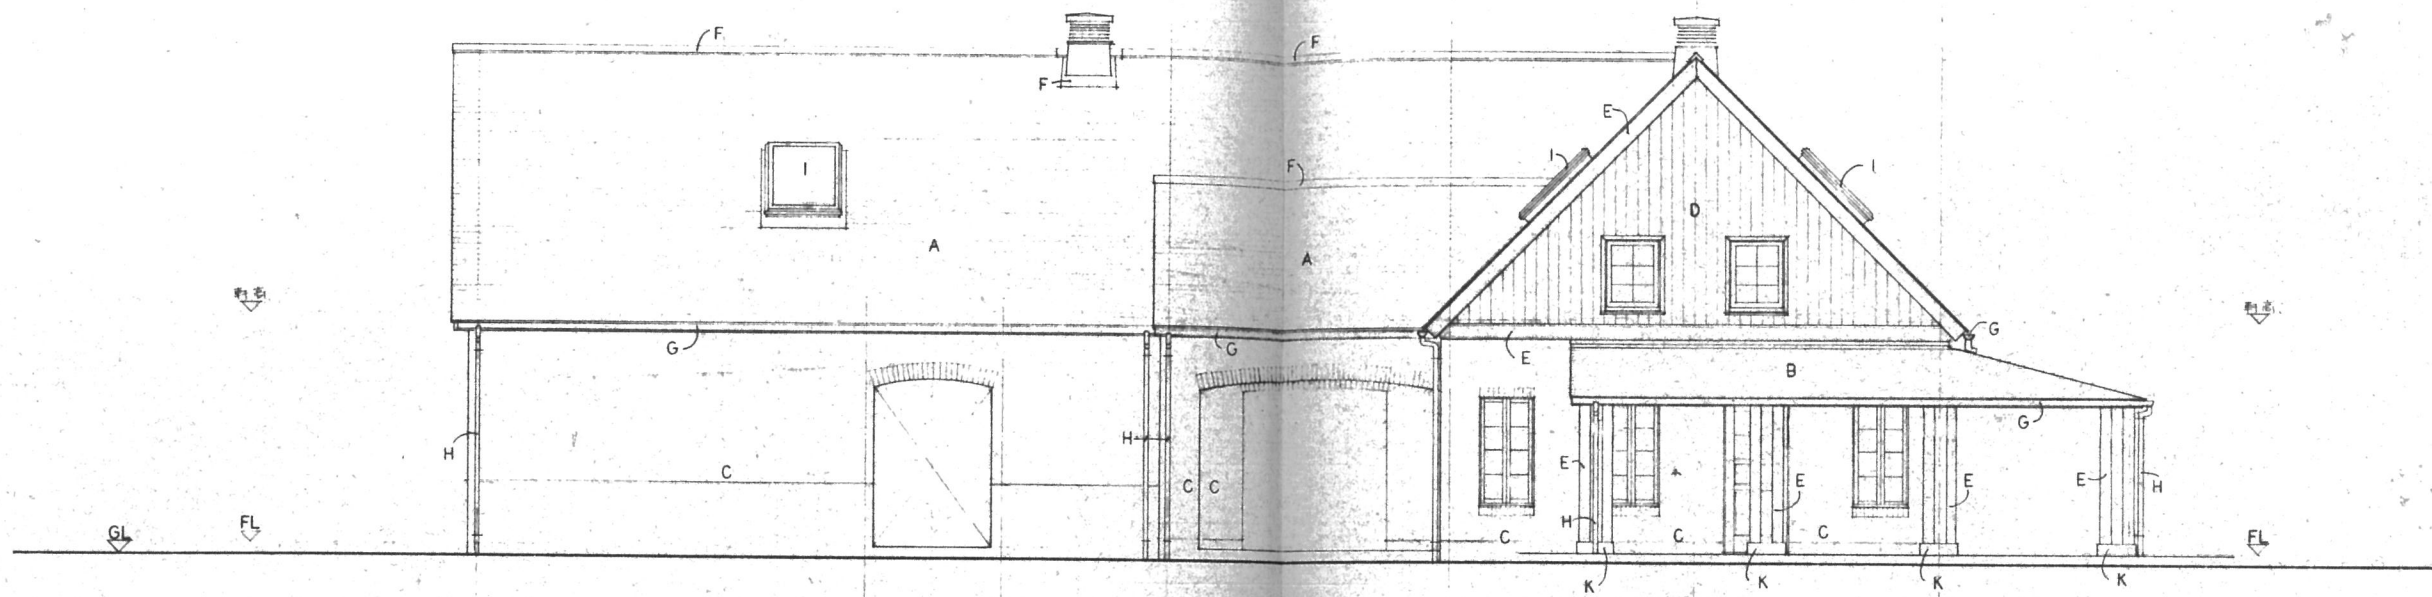

正面立面図 S=1:50

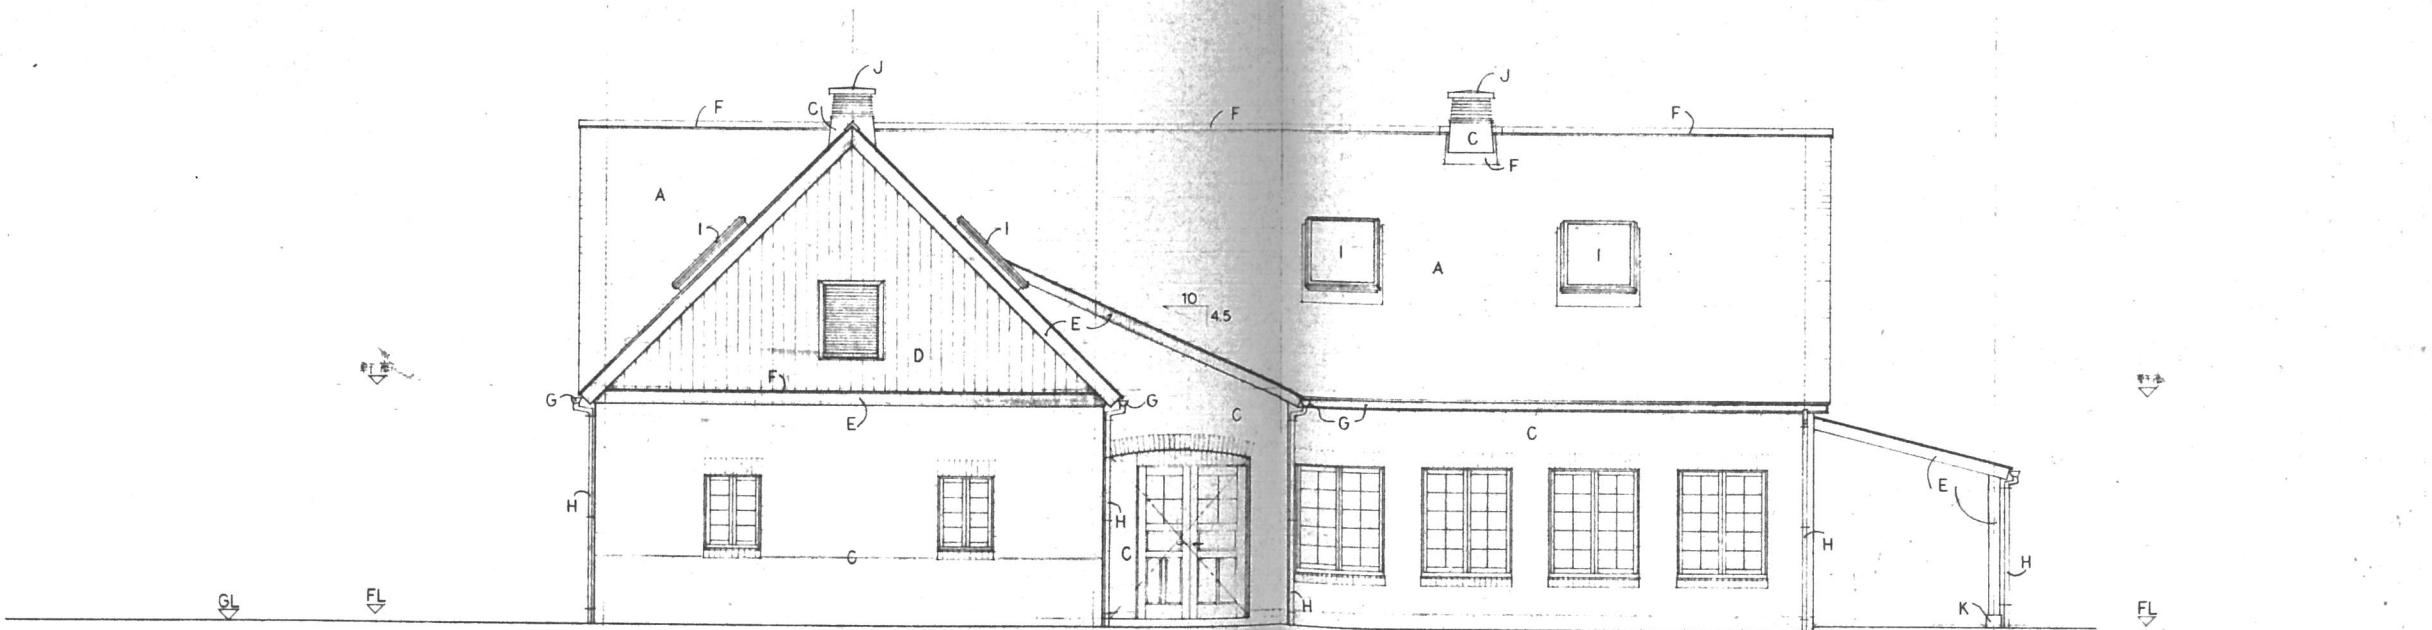

南側立面図 S=1:50

○ 外装仕上リスト ※ 詳細は、「仕様仕様書」
「外装仕上表」にて確認し、

A	千鳥格子 屋根下 垂木	H	サテライト ステンレス 80 (屋根用)
B	アスファルト シングル 垂木	I	アルミ 隠蔽 トリッパライ
C	二重窓 樹脂サッシ 断熱処理付 AEF 200	J	笠木 60×12 脚工
D	木目小ヤシ 着色防腐剤	K	コンクリート 打設
E	木部	L	庇、庇下 断熱材 100mm 強化セメント
F	サテライト c=1.0 (木部 断熱) 断熱		
G	断熱 断熱材 100mm 断熱		

※ 建築設計士は、断熱性能を確保する。
※ 断熱材は、SMA 全二層構造とする。




平成 6 年度			
工事名	メルベンの丘 コミュニティセンター 等 新築工事		
工事箇所	バーベキューハウス		
図面種類	立面図 - 1		
縮尺	S=1:50	図面番号	DA-08
(材料) 都立 10 号 10 号 4F 200mm 東京都千代田区平河町 2-4-16 平河中央ビル			
一般建築士建設大限登録第219483号 河内 満			
			146


6. 太陽の橋

橋梁一般図

側面図 S=1/500

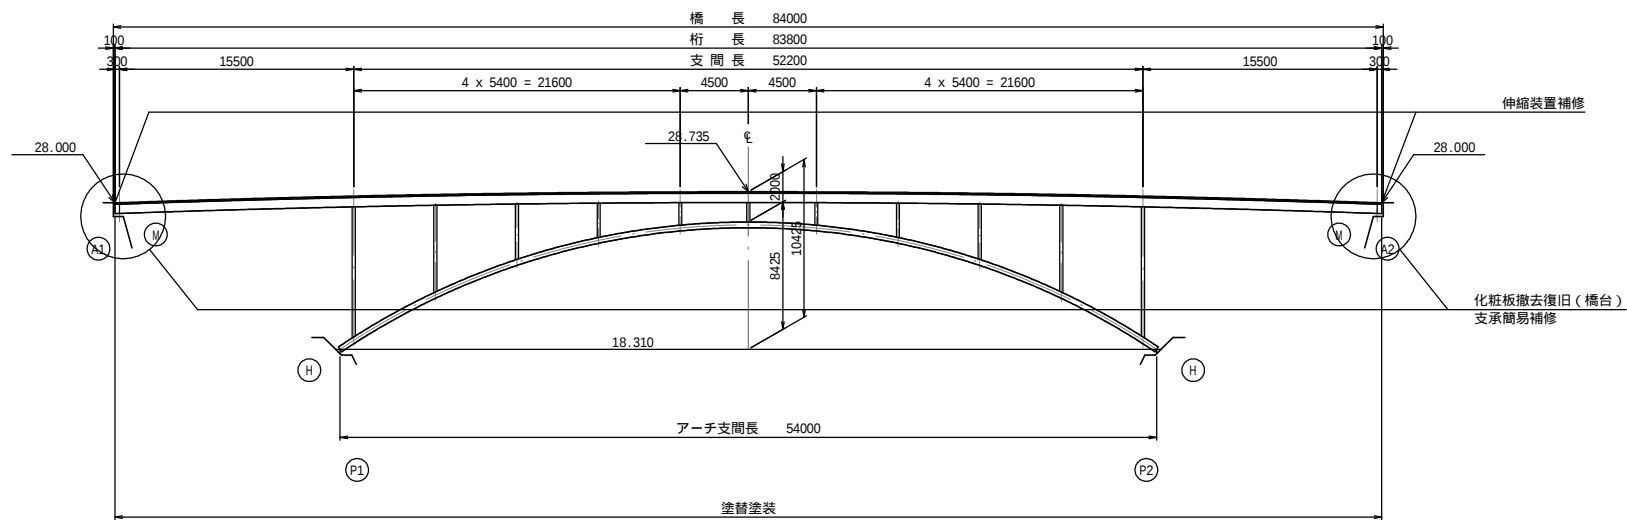


断面図 S=1/100

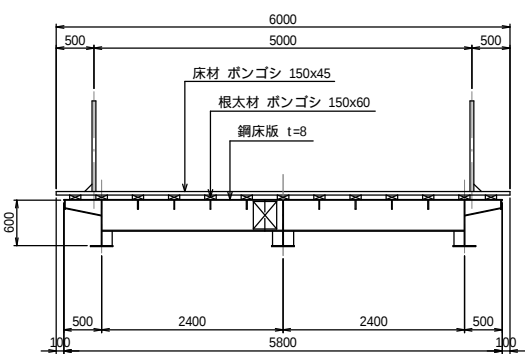


橋梁諸元

上部構造工形式	鋼アーチ橋
橋 格	歩道橋 但し緊急時に消防車10tf考慮
橋 長	84.0 m
支 間 長	15.5 m + 52.2 m + 15.5 m
アーチ支間長	54.0 m
幅 員	有効幅員 5.00 m
縦断勾配	1.75 % 放物線勾配
横断勾配	水平
舗 装	木製舗装 (木材単重 1.1tf/m2)
床 版	木床版 + 鋼床版

平面図 S=1/500

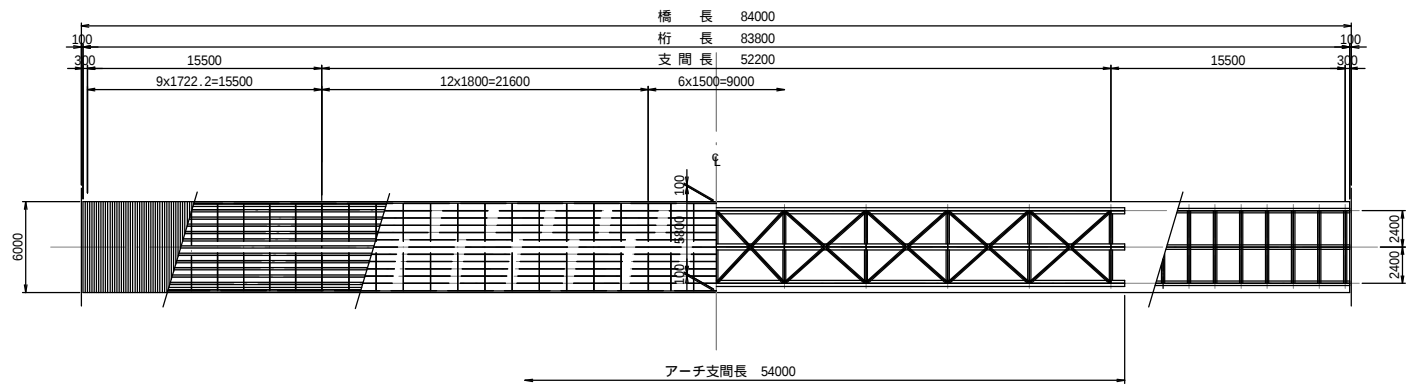


端柱部断面図 S=1/150

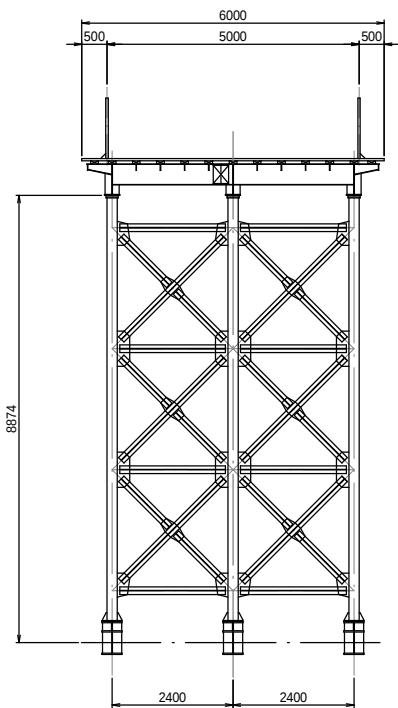


令和2年度	
工 事 名	アンデルセン公園太陽の橋補修工事
公 園 名	アンデルセン公園
工 事 場 所	船橋市金堀町525番ほか
図 面 種 別	橋梁一般図
縮 尺	図示
図面番号	全5葉の内第2号
船橋市	都市整備部 公園緑地課

7. ボートハウス

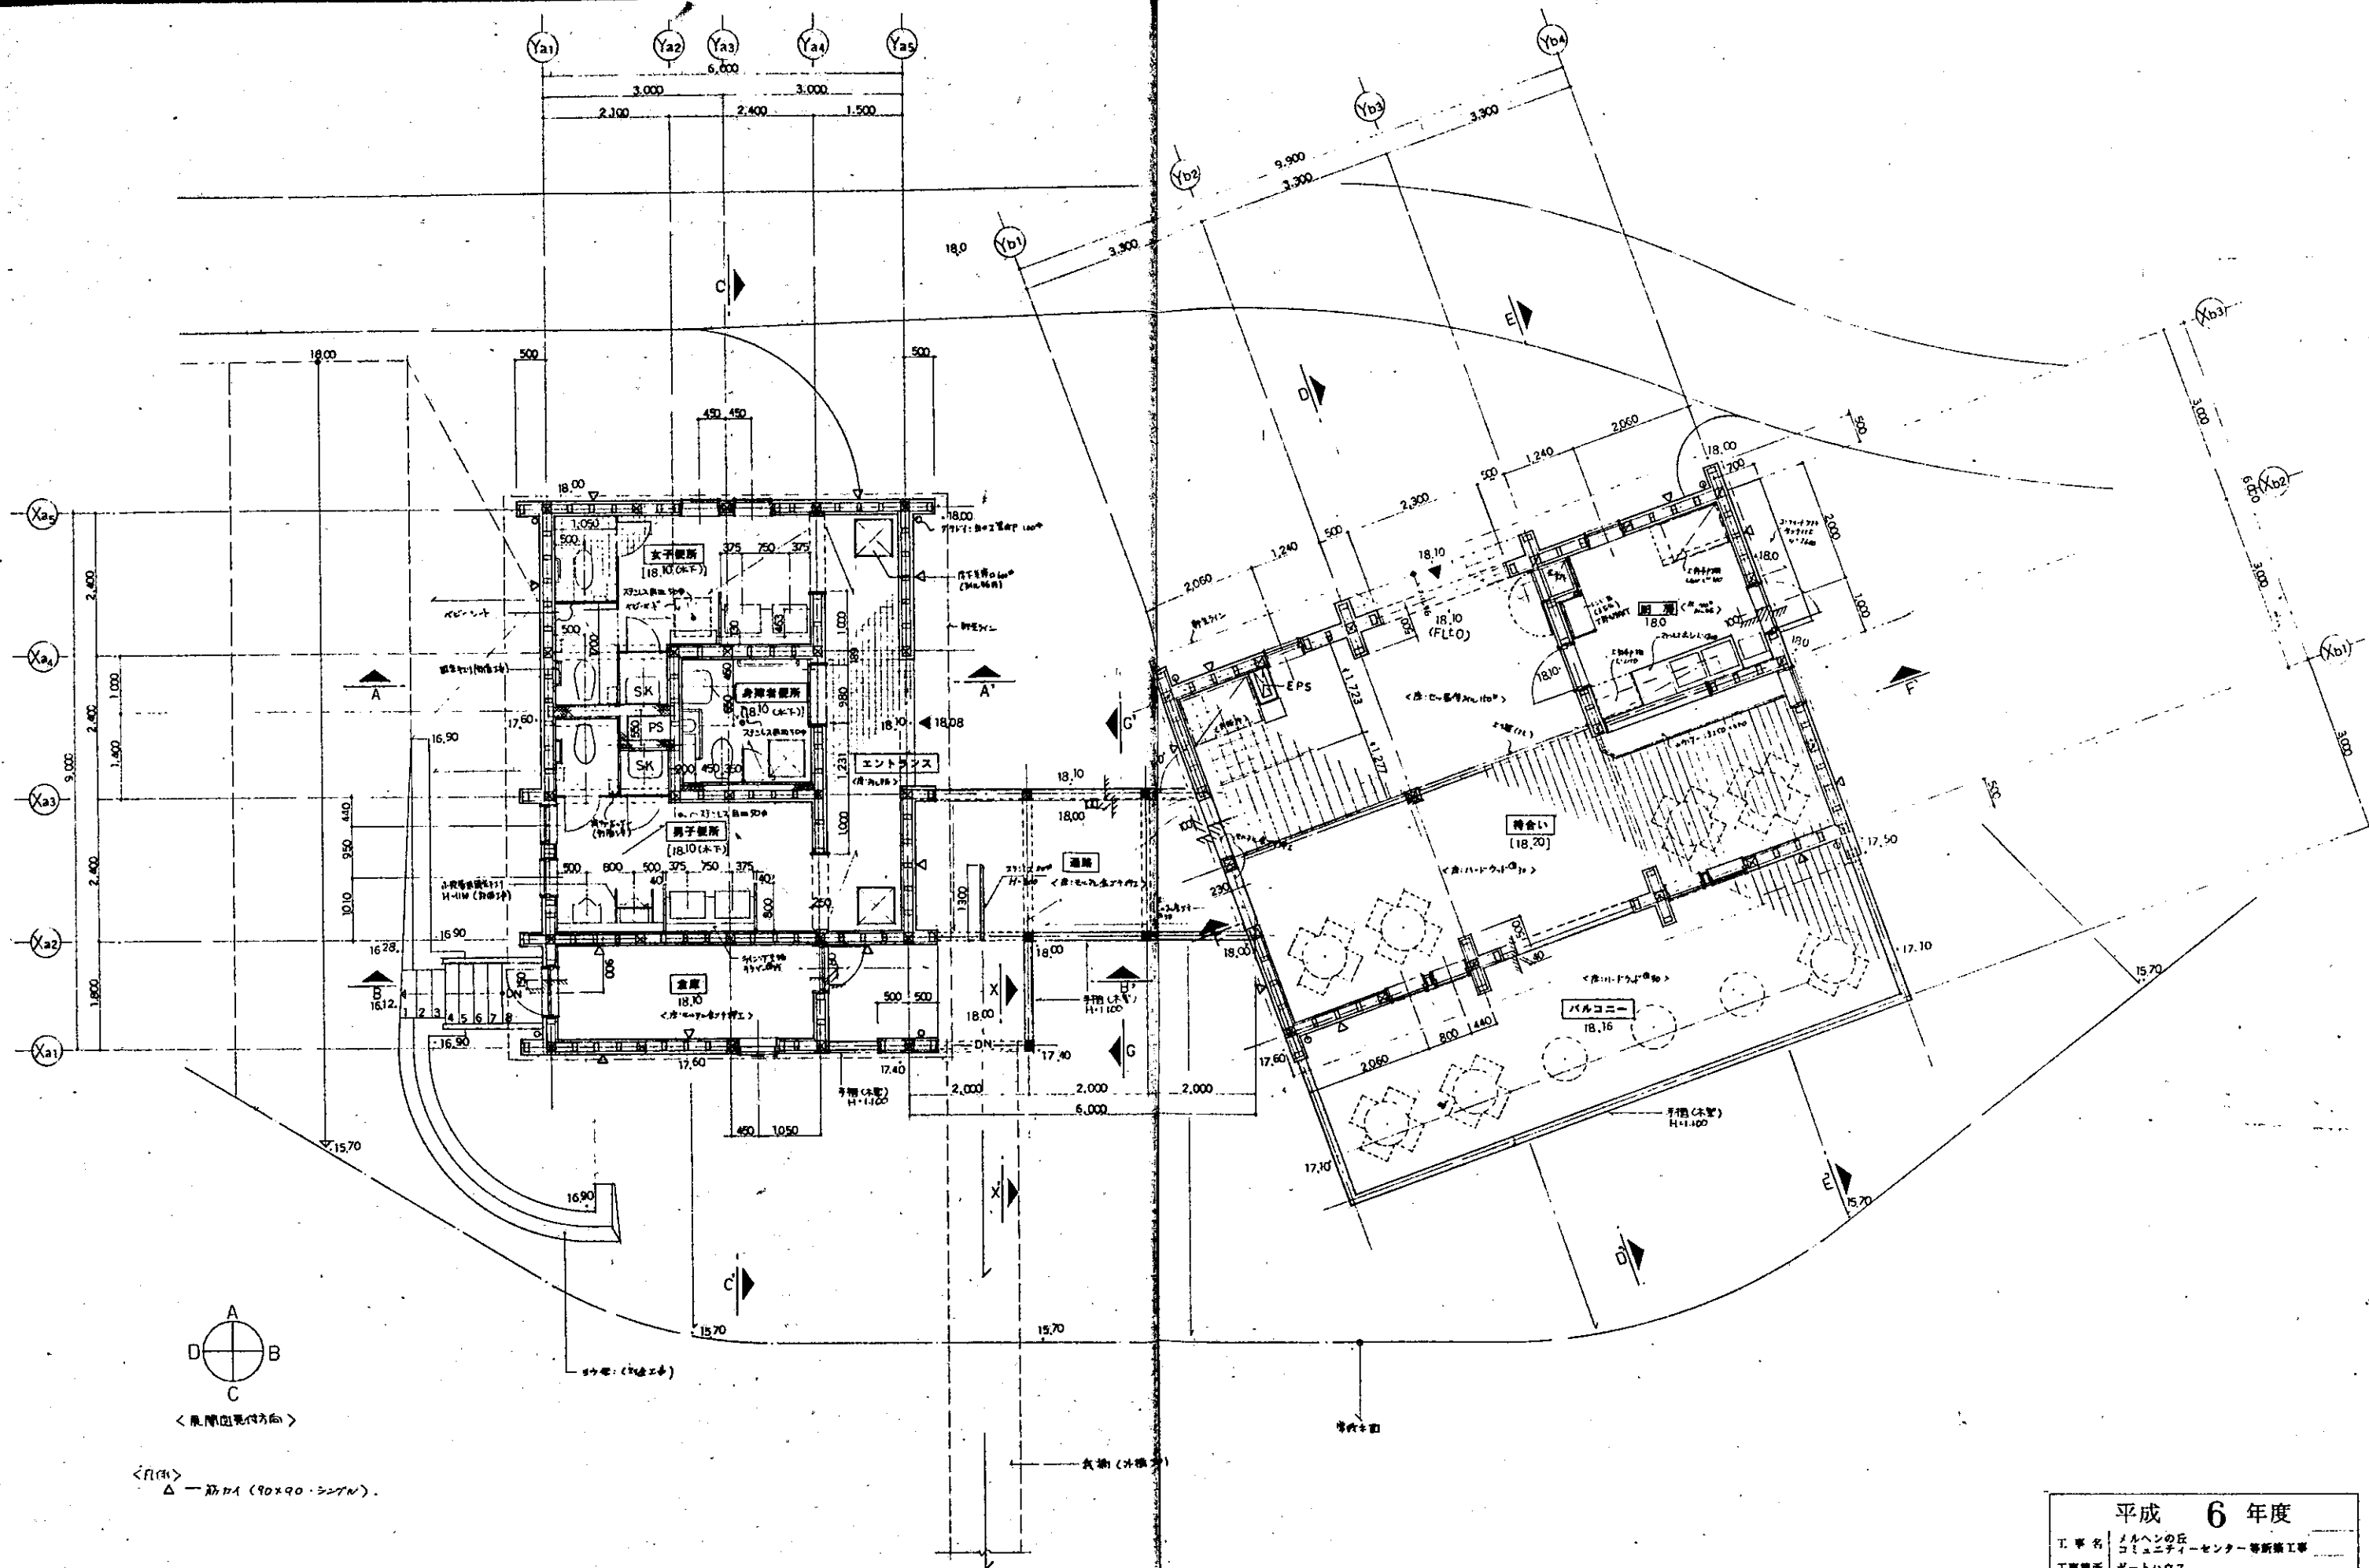


平成 6 年度			
工事名	メルヘンの丘 コミュニティーセンター等新築工事		
工事箇所	ボートハウス		
図面種類	平面図		
縮尺	S-1:50	図面番号	EA-04
(参考) 新築工事 1000 平方メートル 東京都千代田区平河町 2-4-16 平河中央ビル 一般建築士登録大臣登録第 219483 号			
河内 潤			165



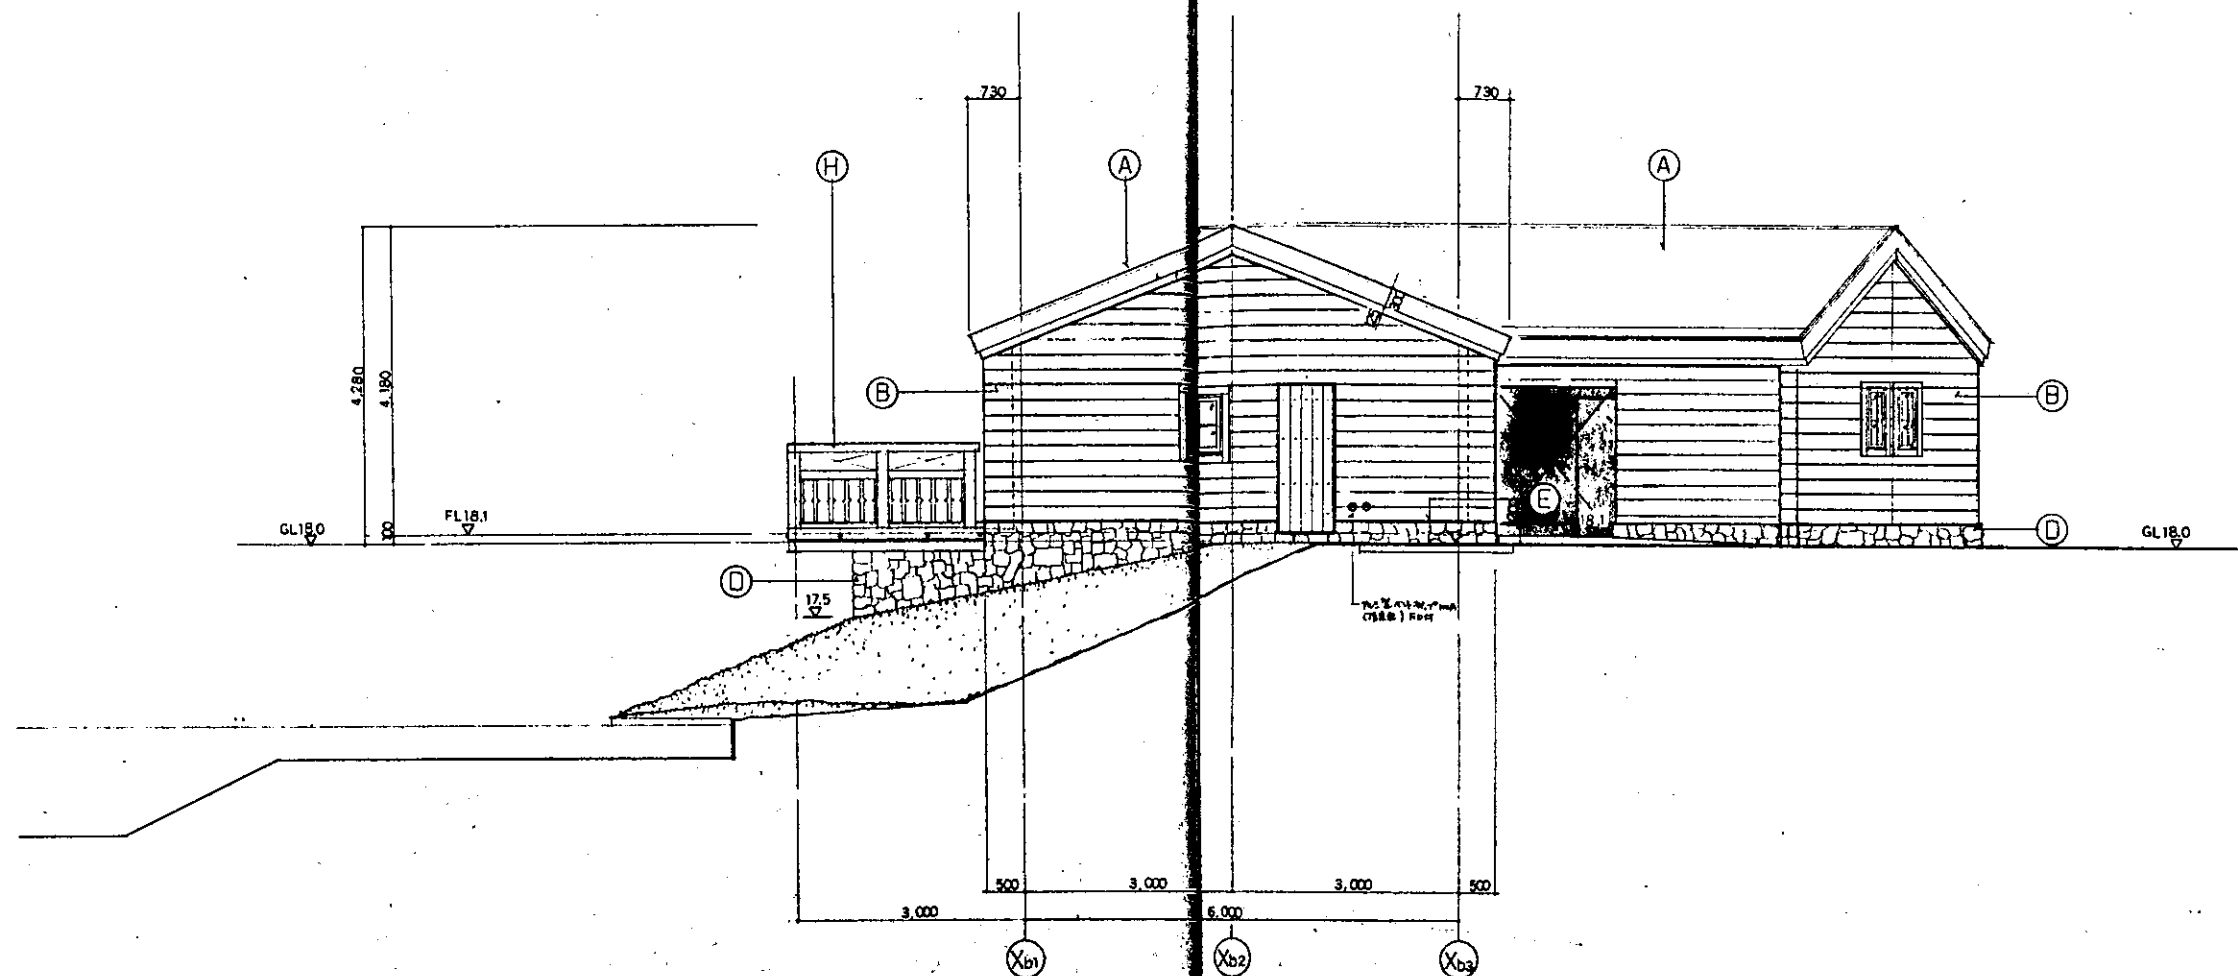

東側立面図 S : 1 : 50

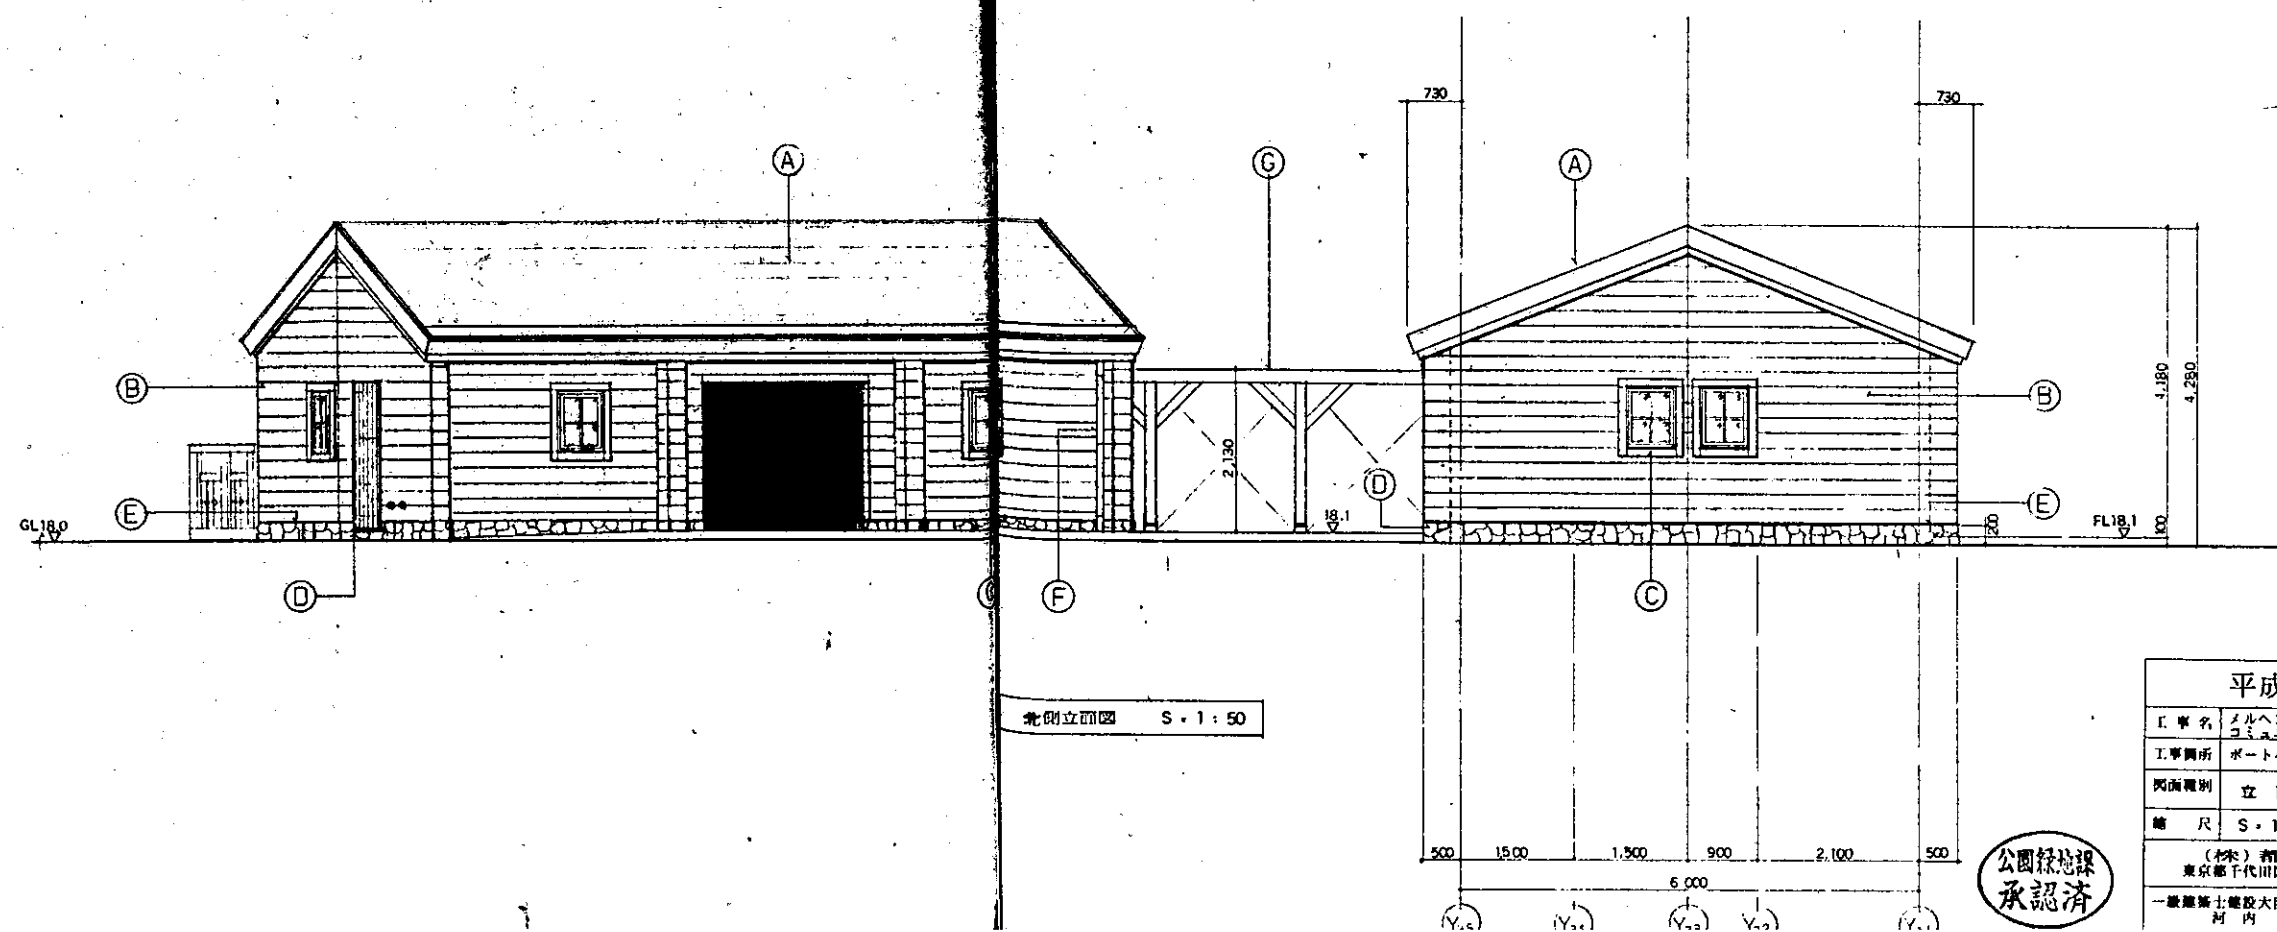


北側立面図 S : 1 : 50

(A)	威化層板(瓦屋根、下地(工)機材等)
(B)	和紙貼(合板)取付25ノ上防風材3面壁
(C)	不燃板(外装水OP3面壁)
(D)	礎石貼 木
(E)	木土留水工(外装水工2.0)
(F)	9751(合板)取付GP 1000
(G)	バコウ(木)防風材3面壁
(H)	不燃層板(防風材3面壁)

平成 6 年度			
工 事 名	マルヘンの丘 コミュニティセンター等新築工事		
工事箇所	ボートハウス		
立面図別	立 面 図 - 1		
縮 尺	S : 1 : 50	立面番号	EA - 05
(材料) 新築(付着工)内(付着工)新築 東京都千代田区平河町 2-4-16 平河中央ビル			
一般建築士会館大田登録第219483号 河 内 廣			



公園緑地課
承認済

8. 童話館

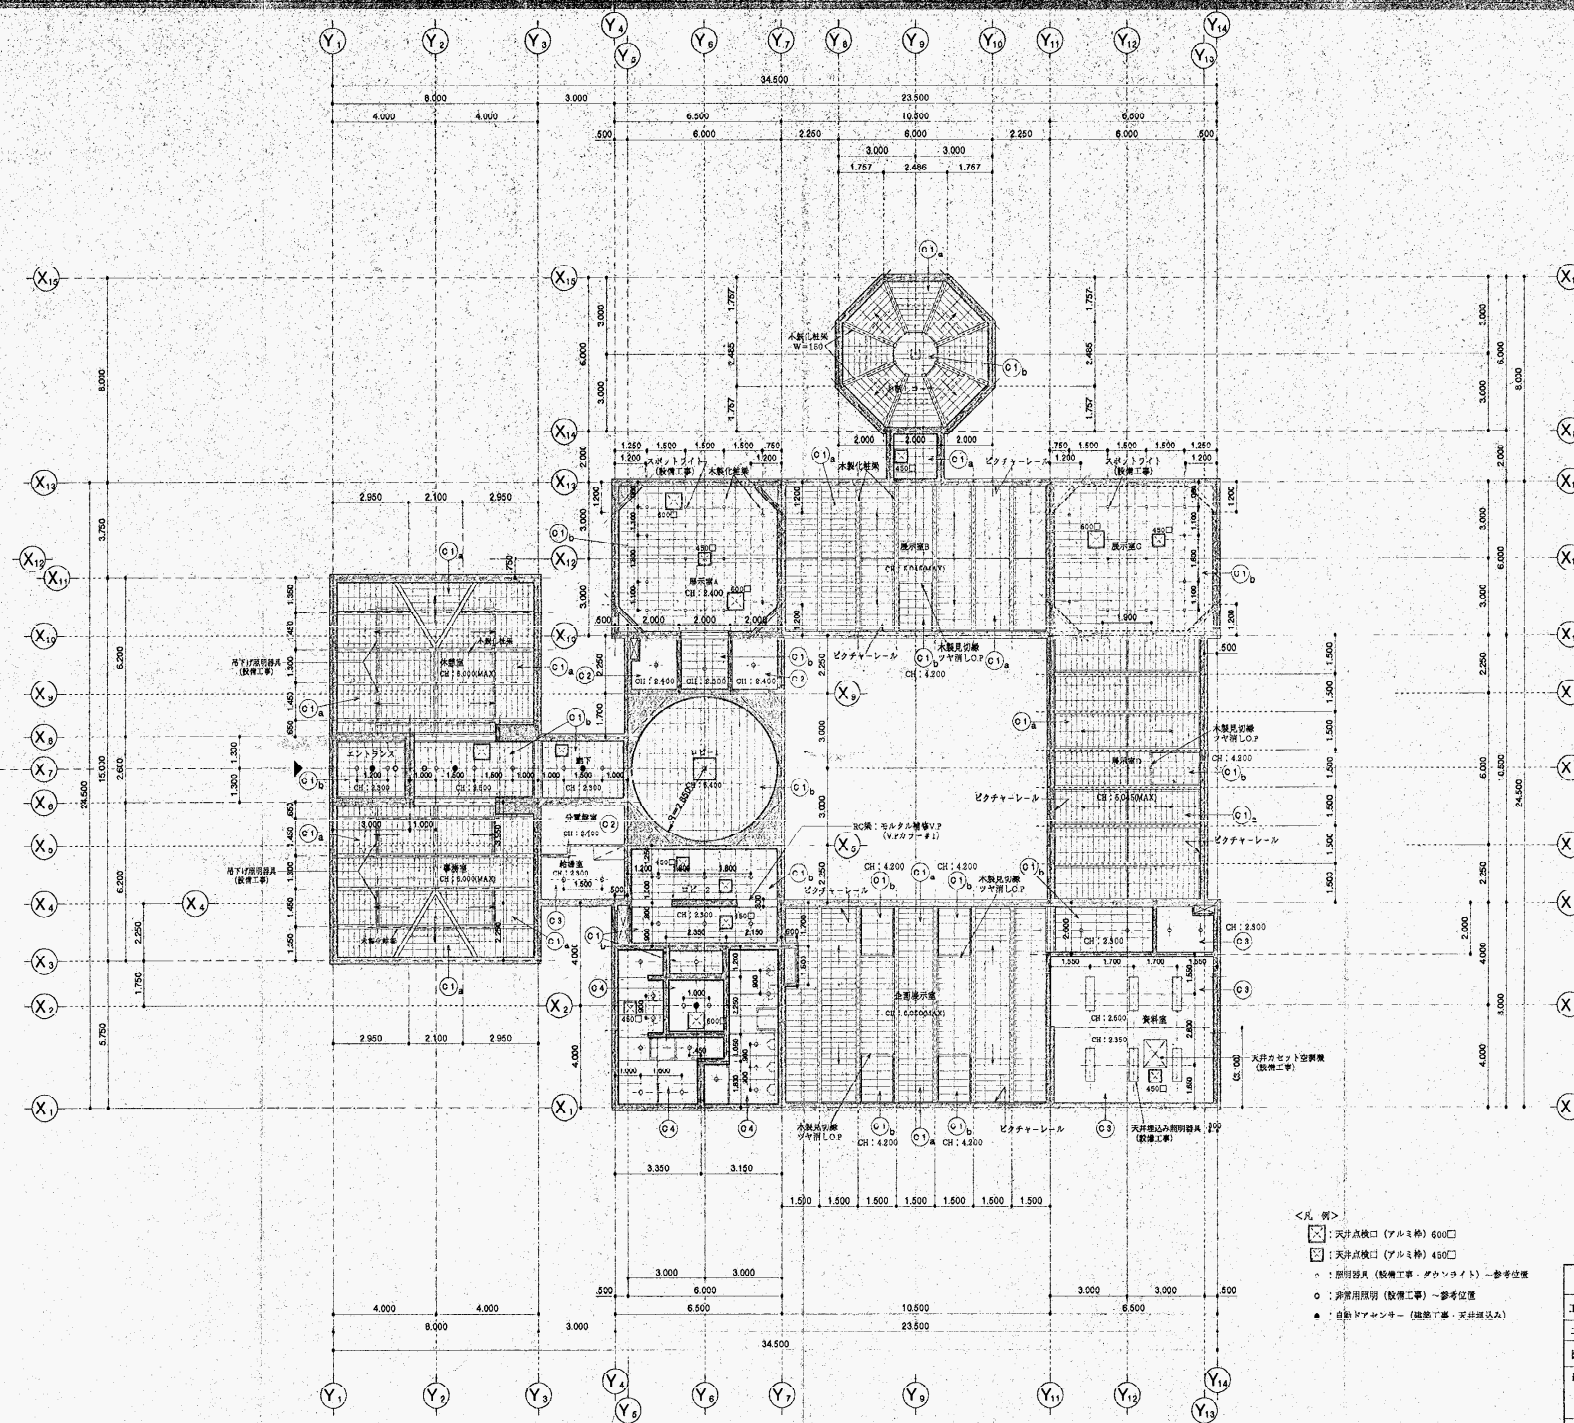


- <凡 例>
- : 天井点検口 (アルミ枠) 600
 - : 天井点検口 (アルミ枠) 450
 - △ : 照明器具 (設備工事・ダクトリフト) 参考位置
 - : 浴室用暖房 (設備工事) 参考位置
 - : 自動ドアセンサー (建築工事、天井埋込み)




平成 9 年度			
工事名	メルヘンの丘 蔵書館新築工事		
工事場所	蔵 新 館		
図面種別	1階 天 井 伏 図		
縮 尺	S=1:100	図面番号	A-19
(株) 都市計画研究所			
東京都千代田区平河町2-4-16 平河中央ビル			
1階建築士 建設大臣登録第 219485 号			
河 内 徹			

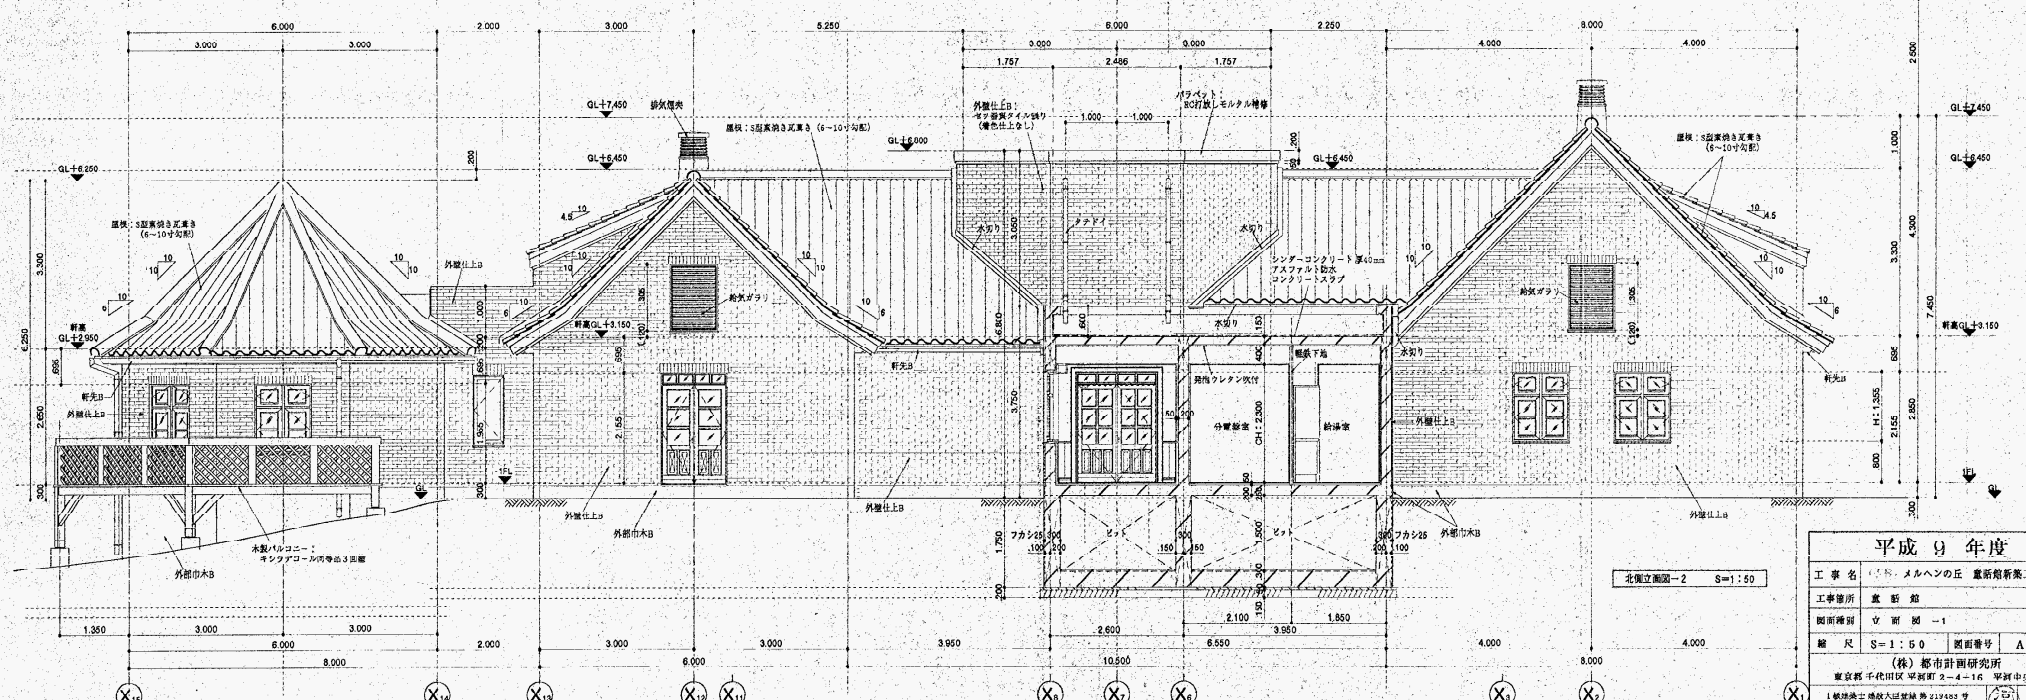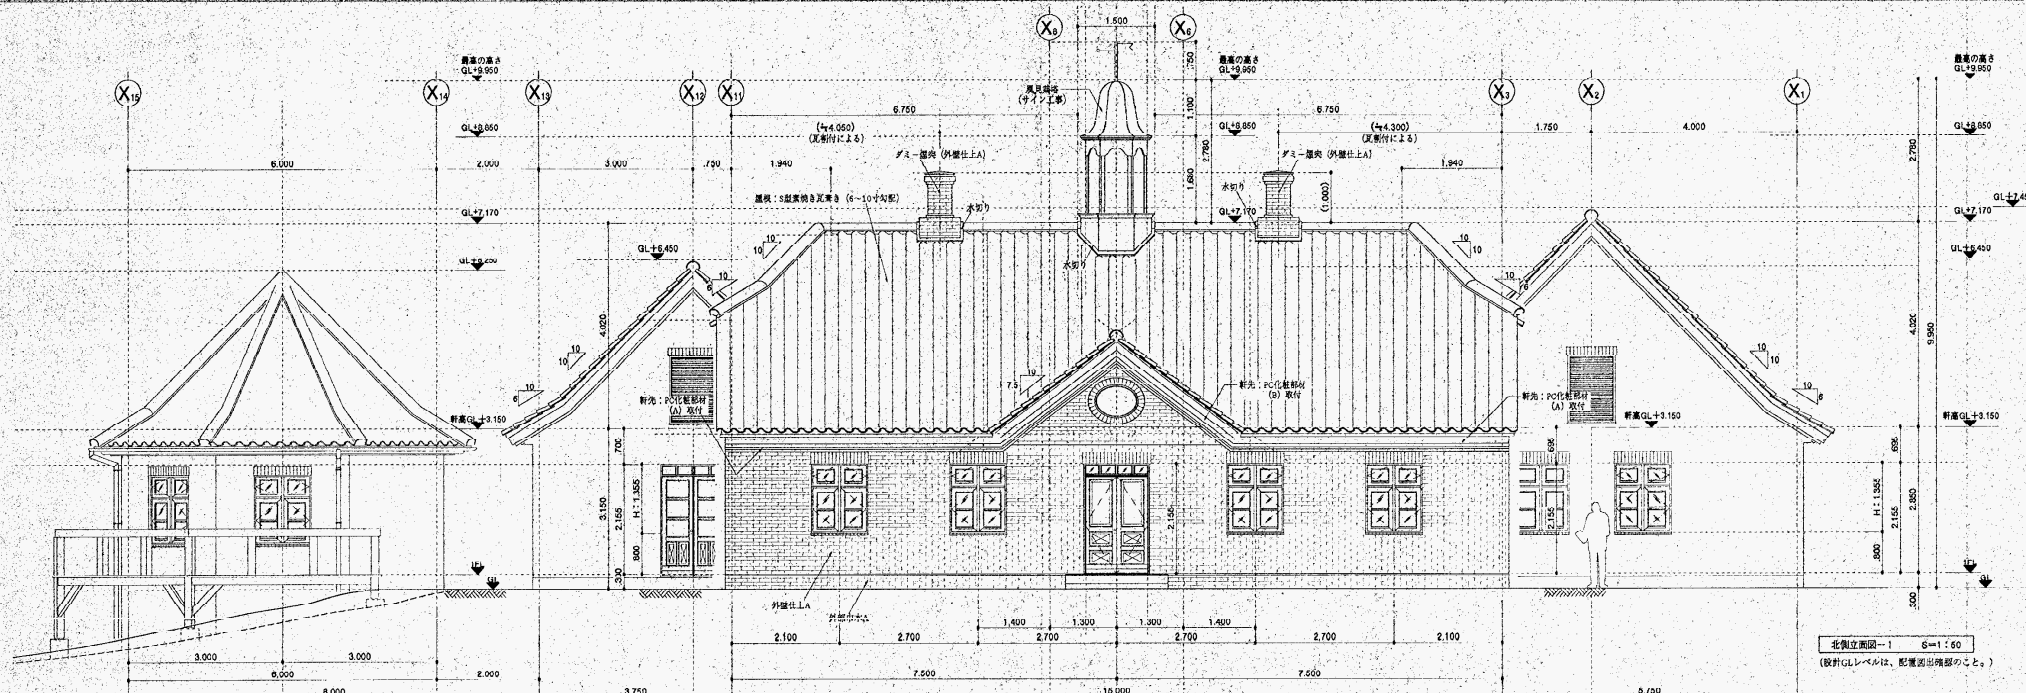


平成 9 年度			
工事名	アルヘンの丘 最新鋭新築工事		
工事種別	倉庫 館		
図面番号	倉庫 館 -1		
縮尺	S=1:50	図面番号	A-24
(株) 都市計画研究所			
東京都千代田区千代田 2-4-16 平野中央ビル			
1 階 建設士 増田 大 建築士 増田 大 建築士 増田 大			
河内 興			

9. 子ども美術館 (パフォーマンスゾーン)

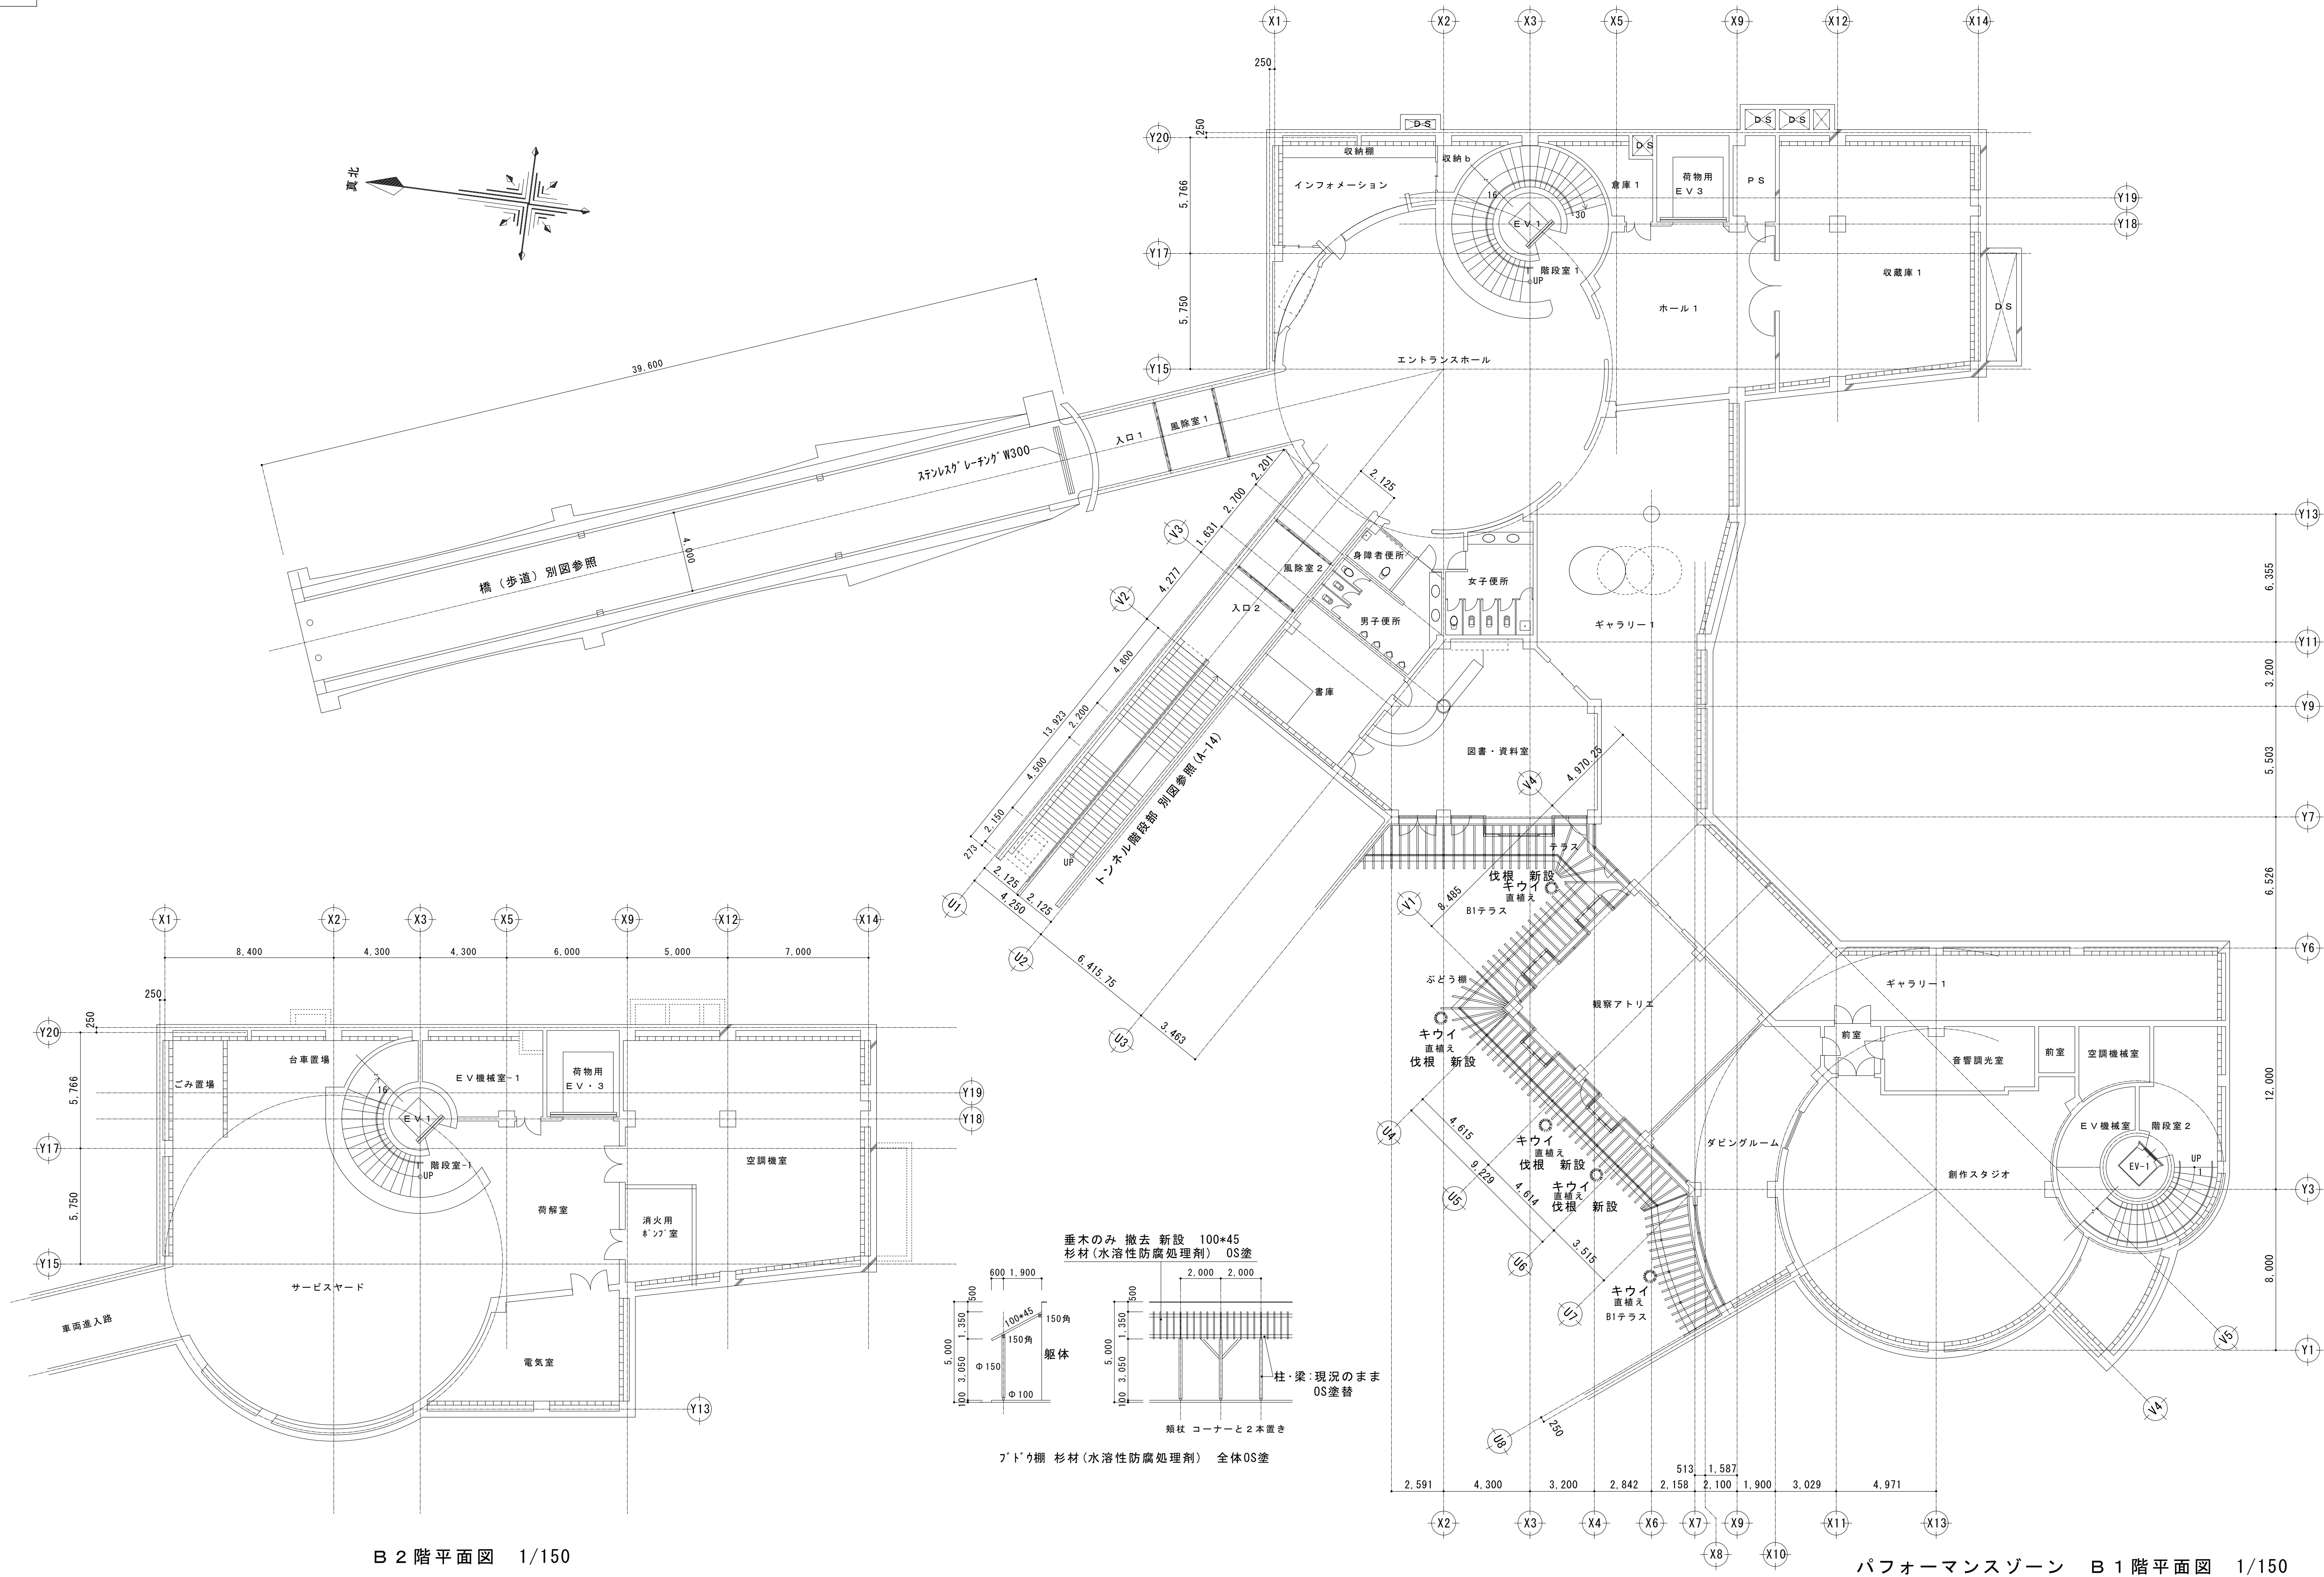


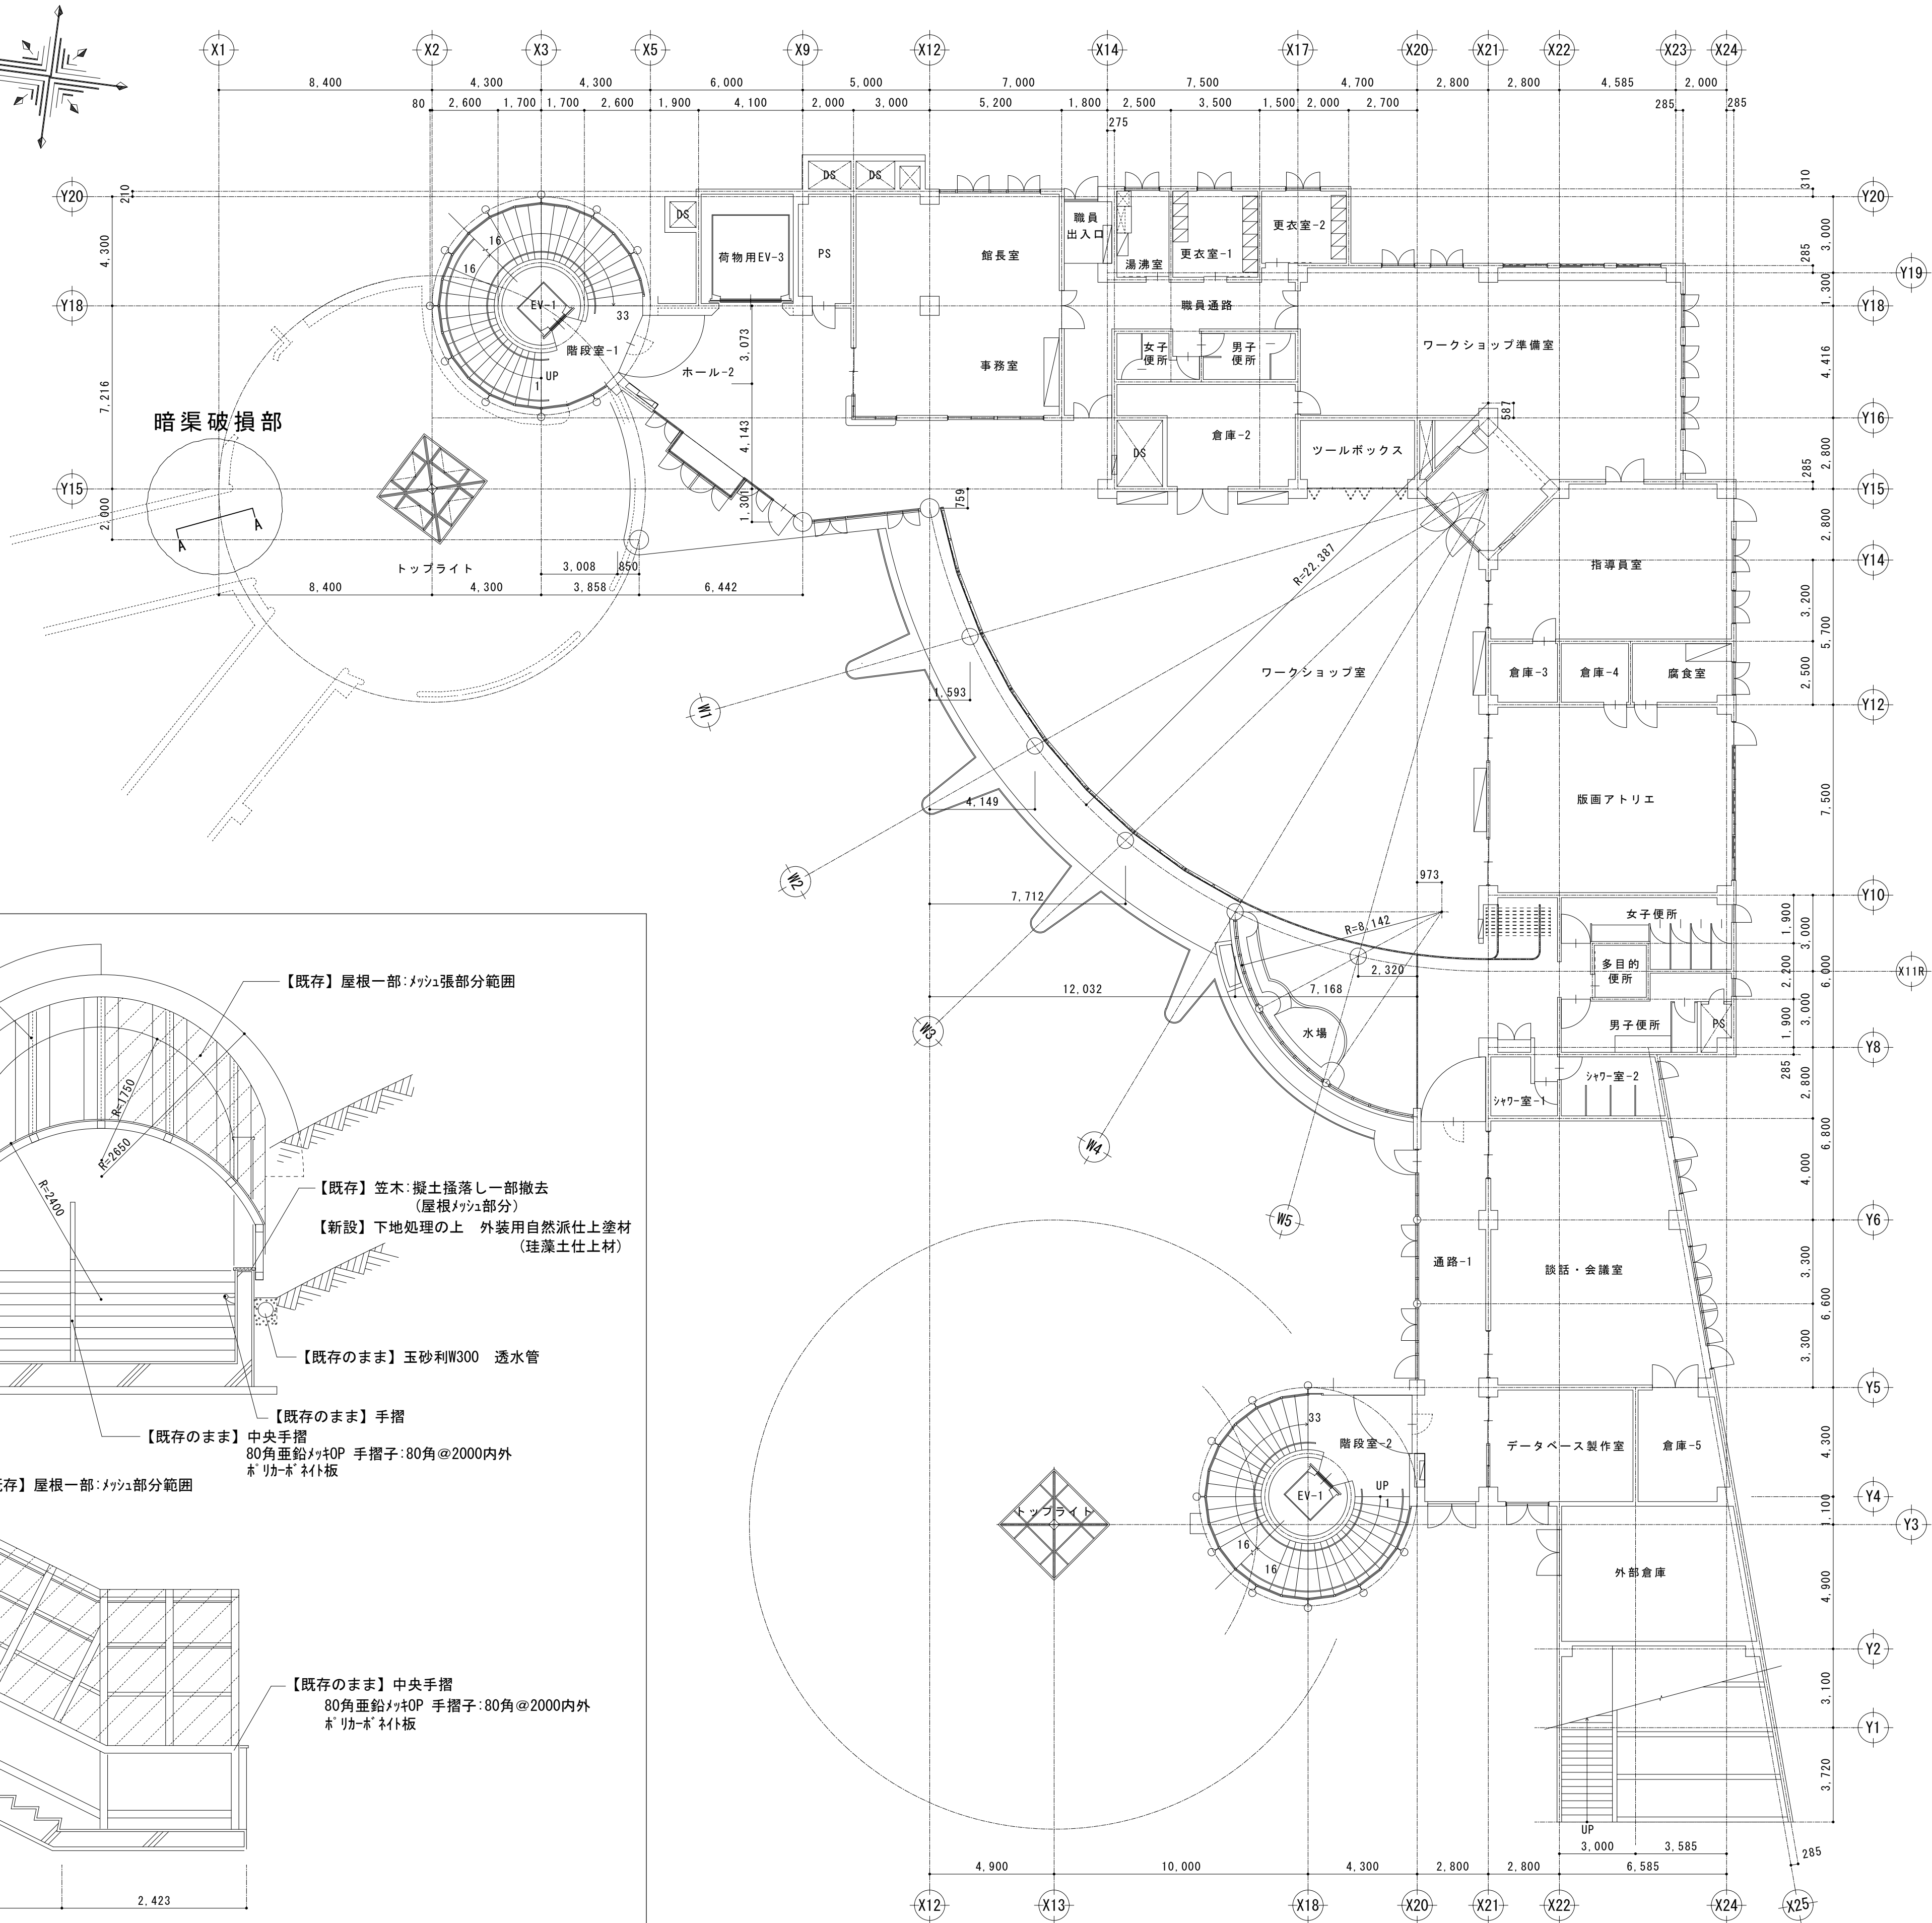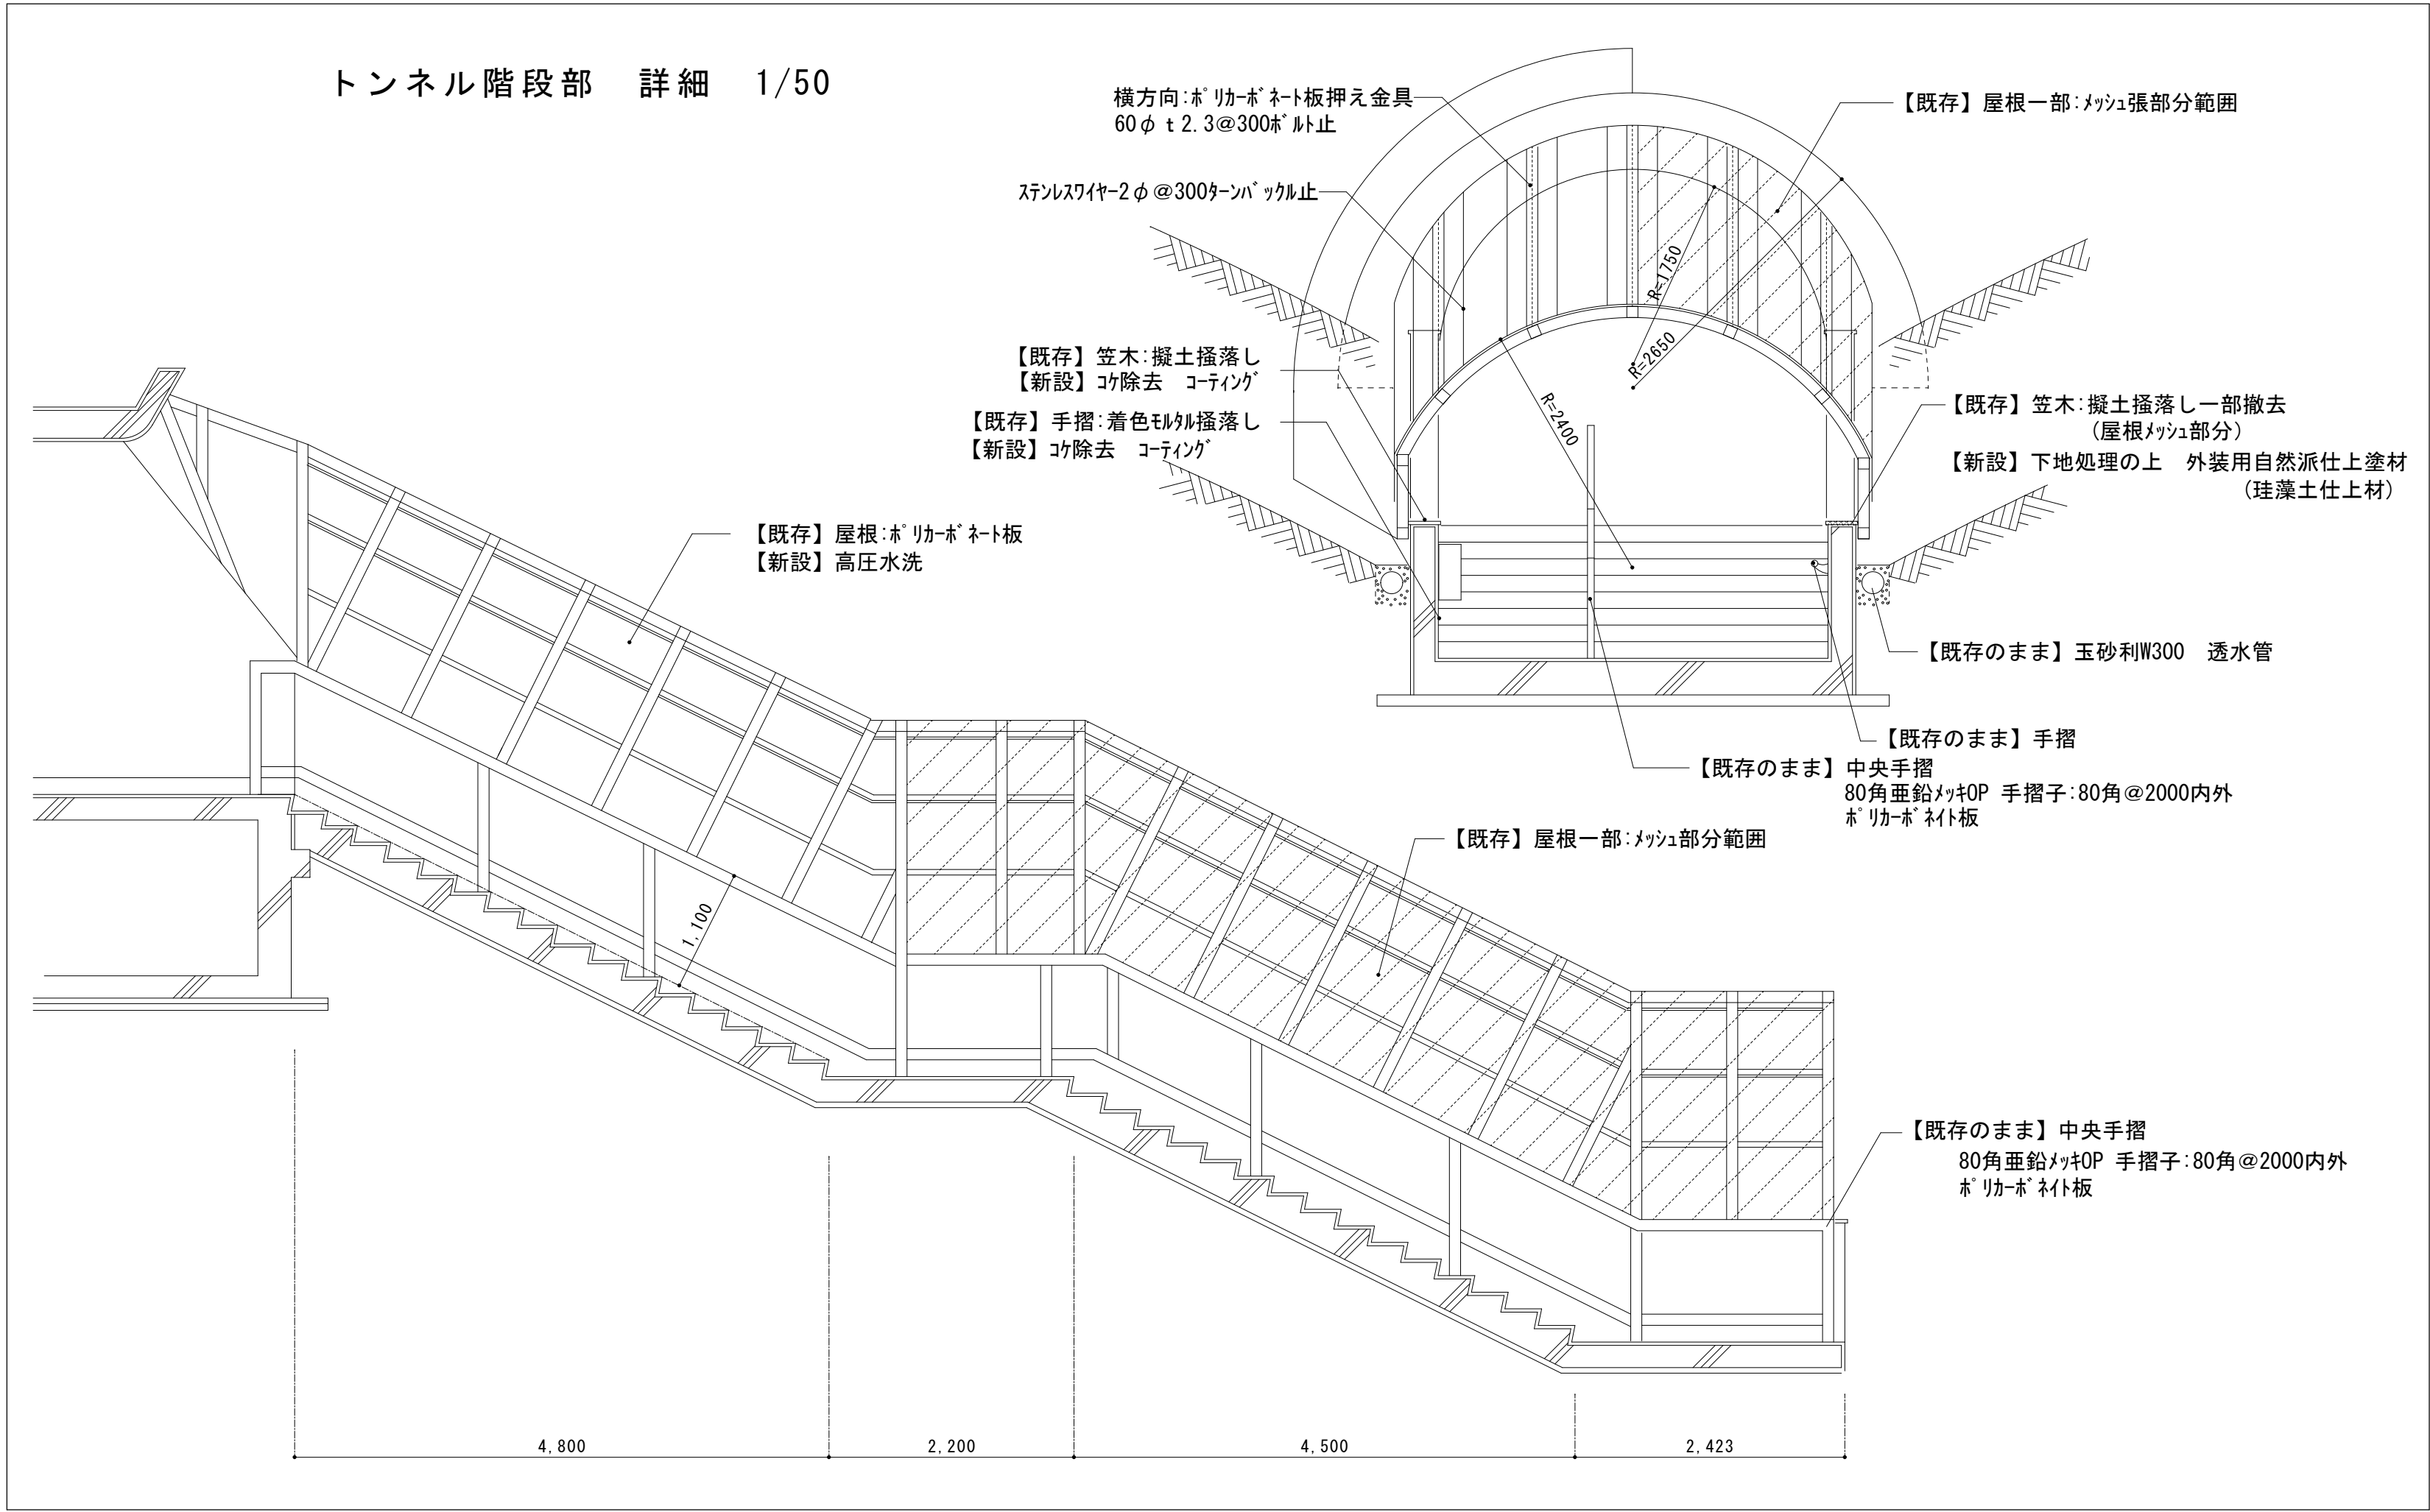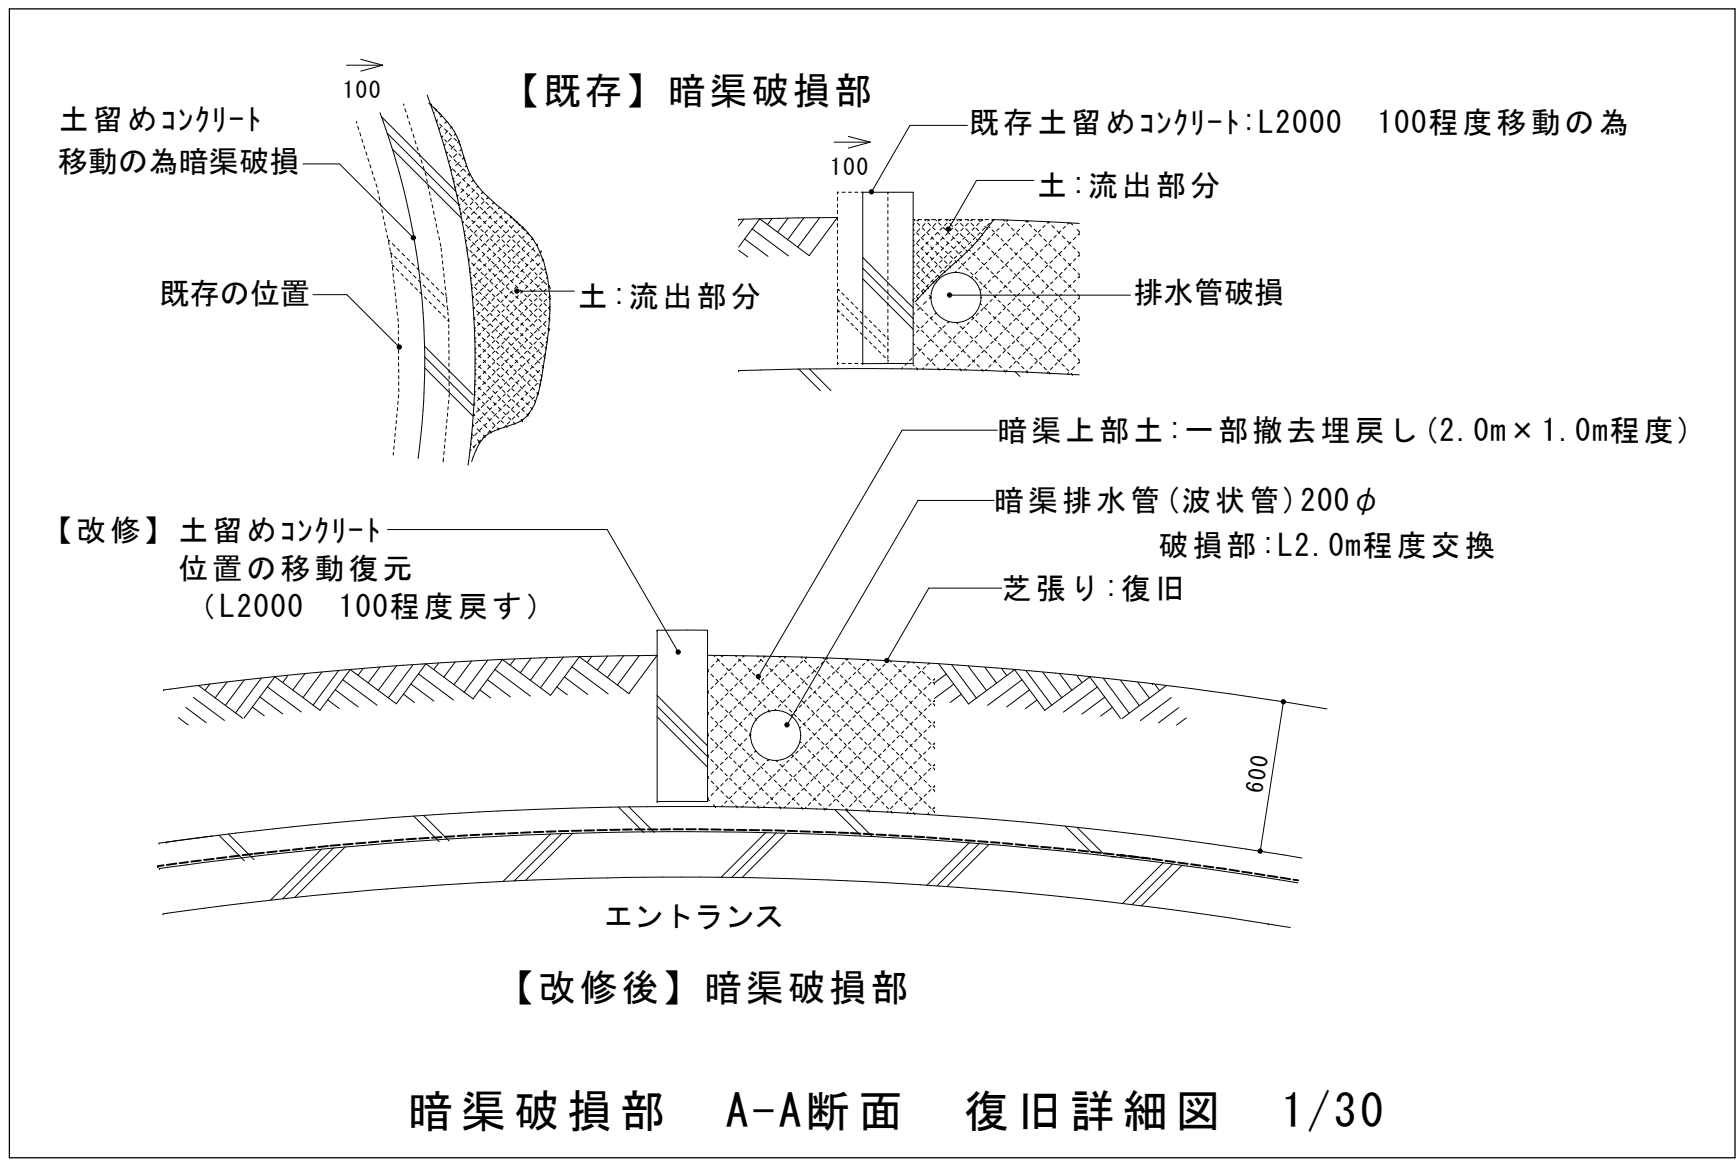

船橋市本町2-21-24 TEL047-434-0222	工 事 名	アンリヤ公園子ども美術館「フォーミング」外壁屋上改修工事		図面番号
株式会社長谷川清次郎設計事務所	図 面 名	1階平面図	縮 尺	A-14
一級建築士事務所 千葉県知事登録 第1-2101-3261号			1/30・1/50 1/150	
一級建築士 長谷川 清次郎 登録番号 第103376号			令和5年度	(14/43)

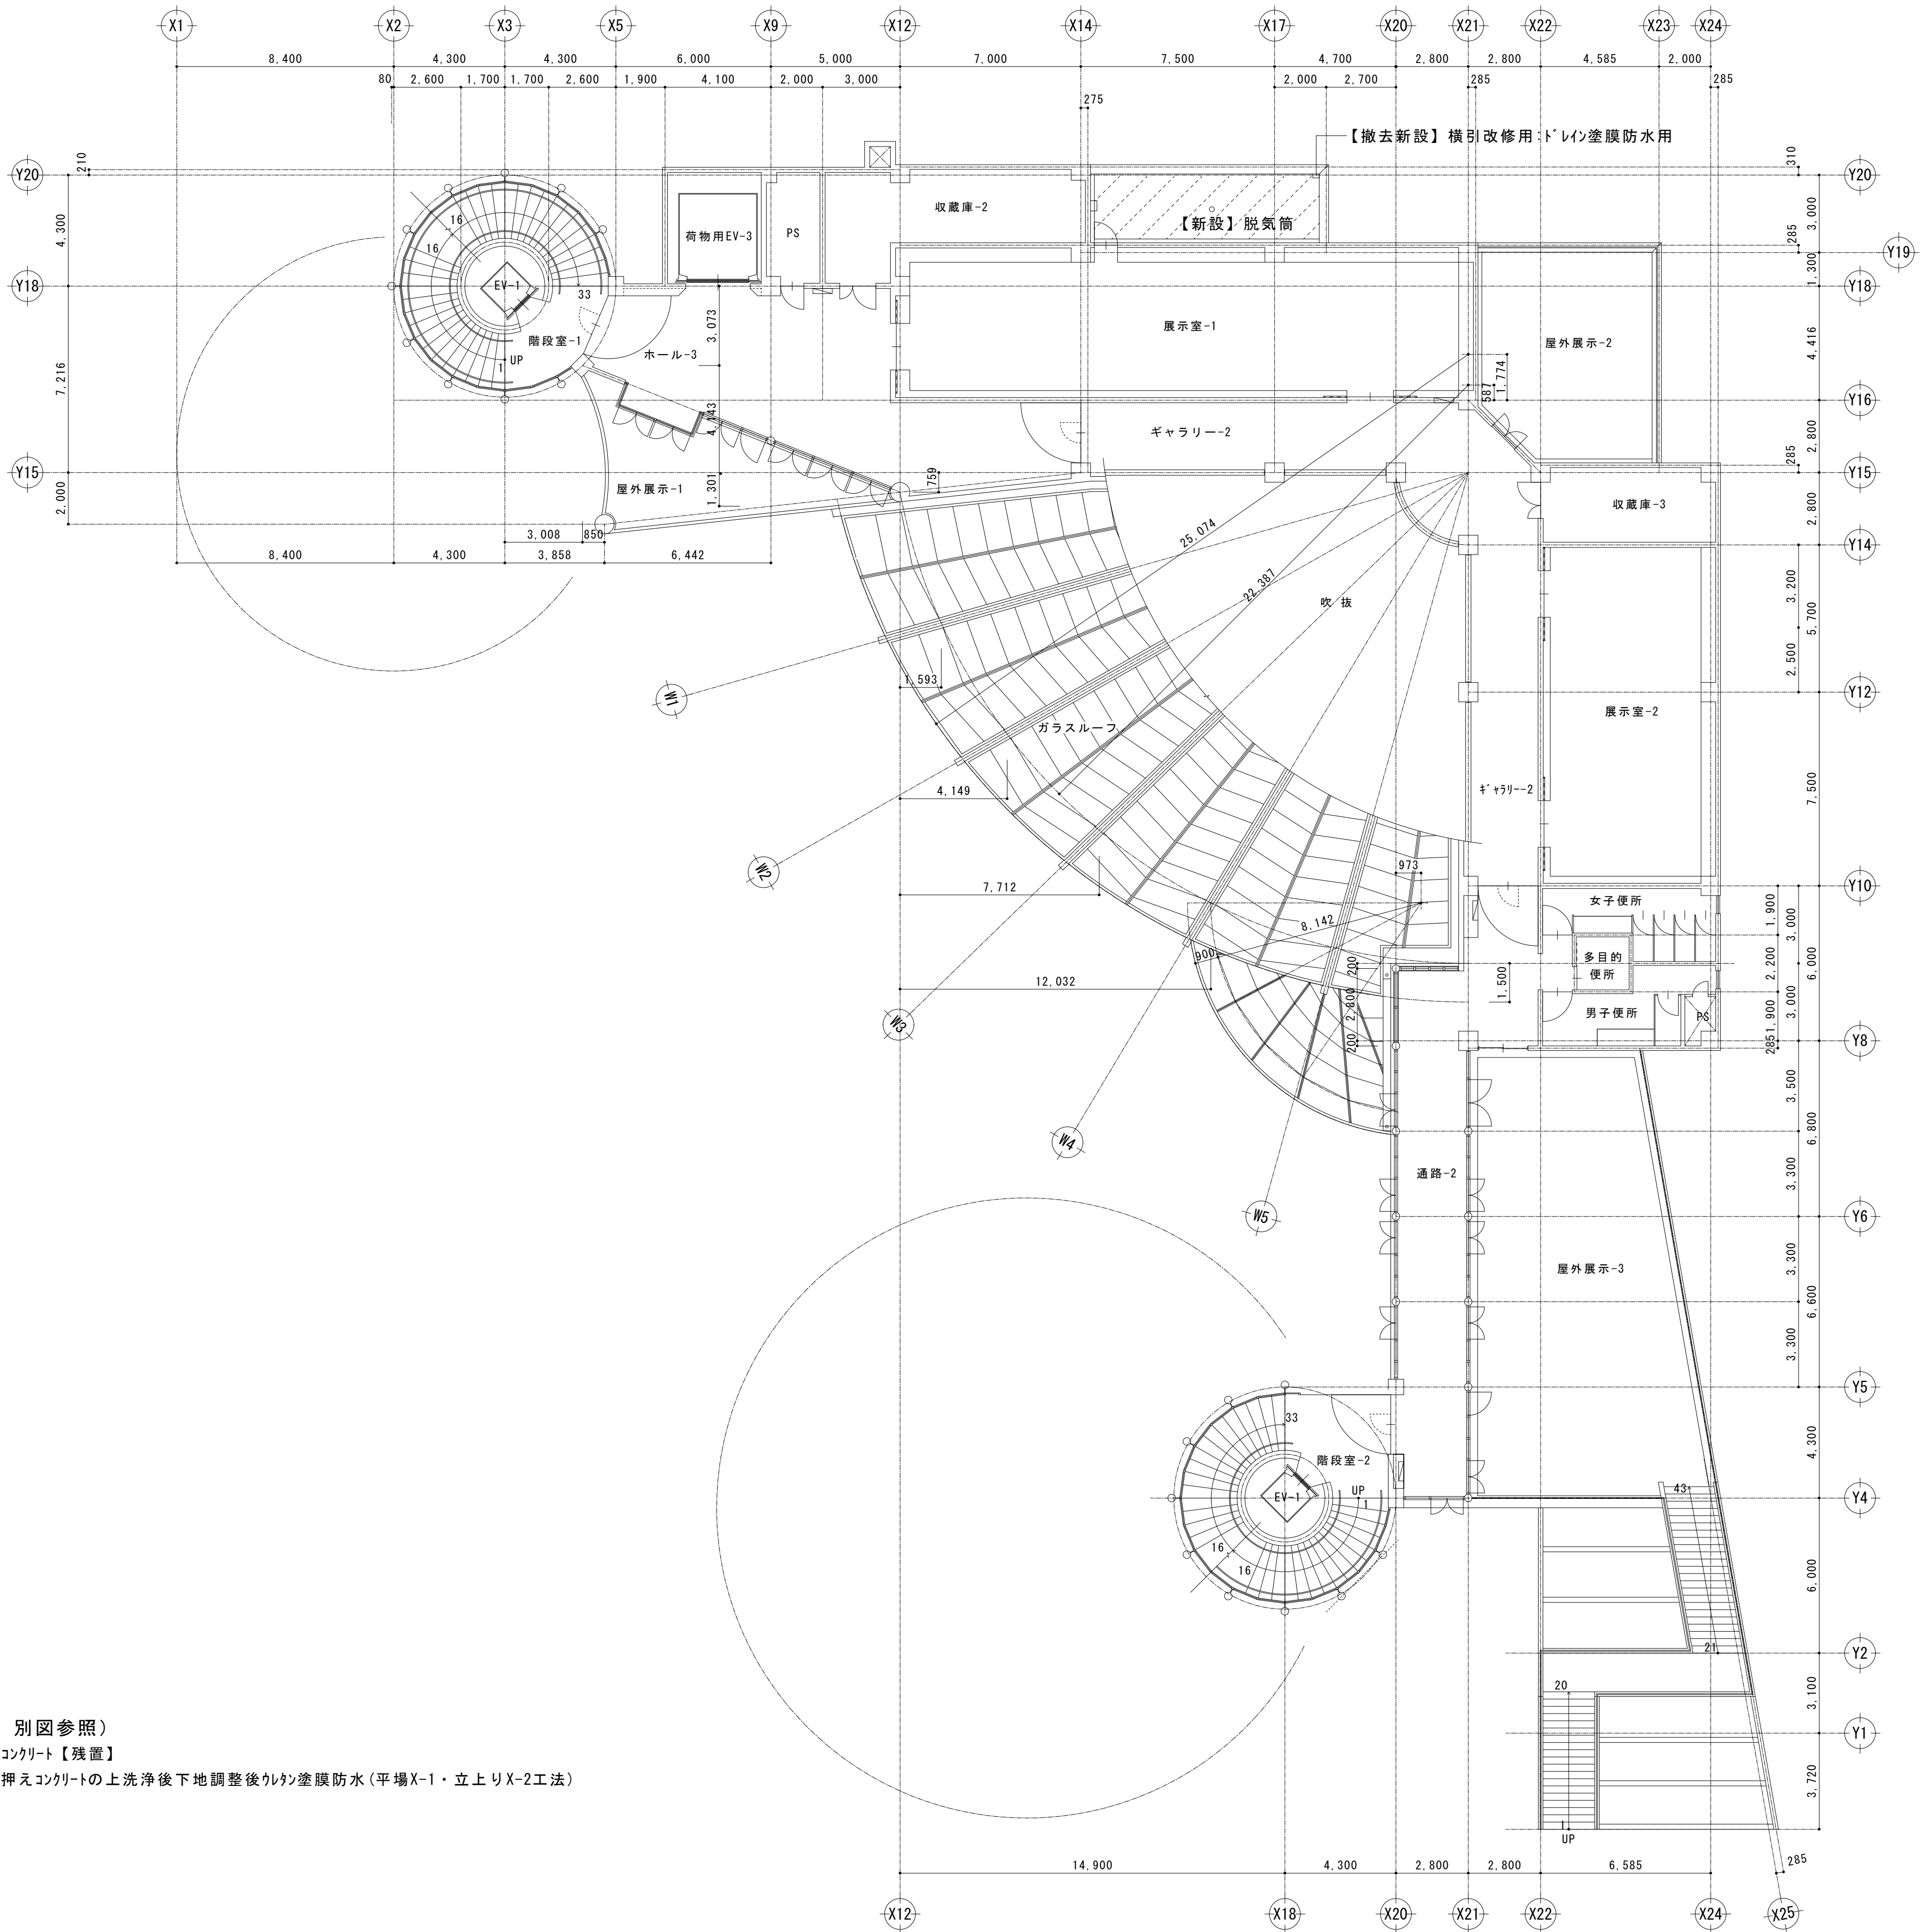

凡例

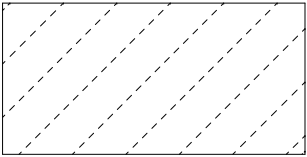


防水改修場所（更衣室屋上 別図参照）
既存：アスファルト防水・押えコンクリート【残置】
改修後：既存アスファルト防水、押えコンクリートの上洗浄後下地調整後レジン塗膜防水（平場X-1・立上りX-2工法）


2 階平面図 1/150

船橋市本町2-21-24 TEL047-434-0222 株式会社長谷川清次郎設計事務所 一級建築士事務所 千葉県知事登録 第1-2101-3261号 一級建築士 長谷川 清次郎 登録番号 第103376号	工 事 名		アノデルトン公園子ども美術館「フォーマスタ」-ン外壁屋上改修工事		図面番号
	図 面 名		2 階平面図	縮尺 1/150	A-15
				令和5年度	(15/43)

10. 子ども美術館 (クラフトゾーン)

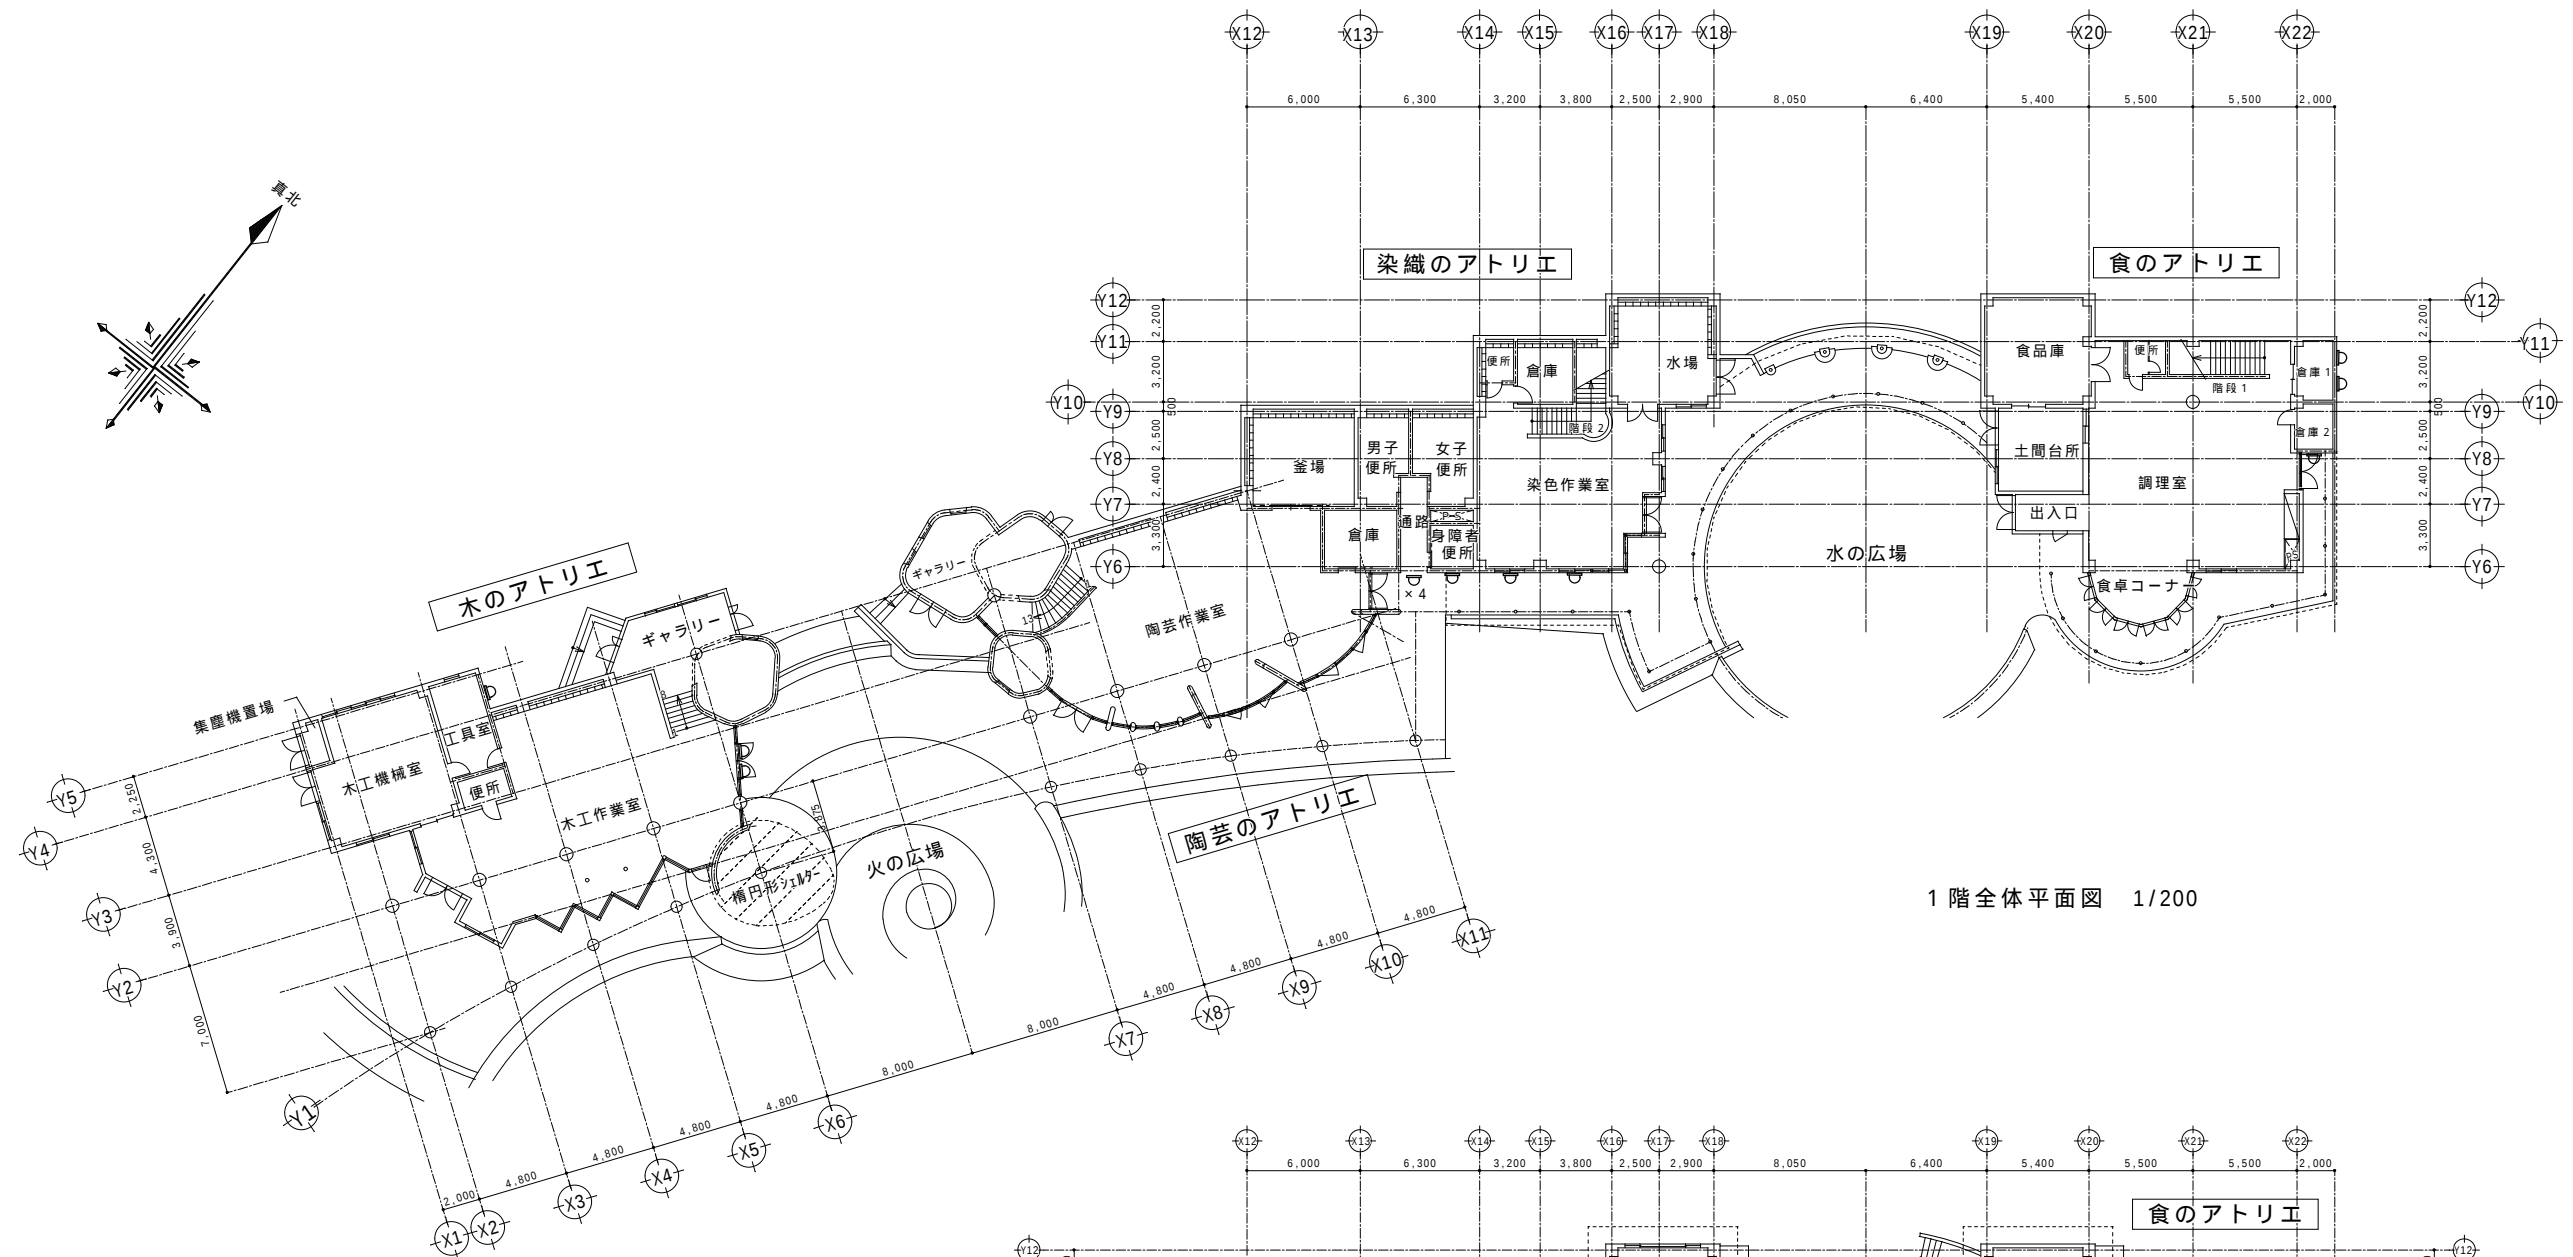


1 階全体平面図 1/200

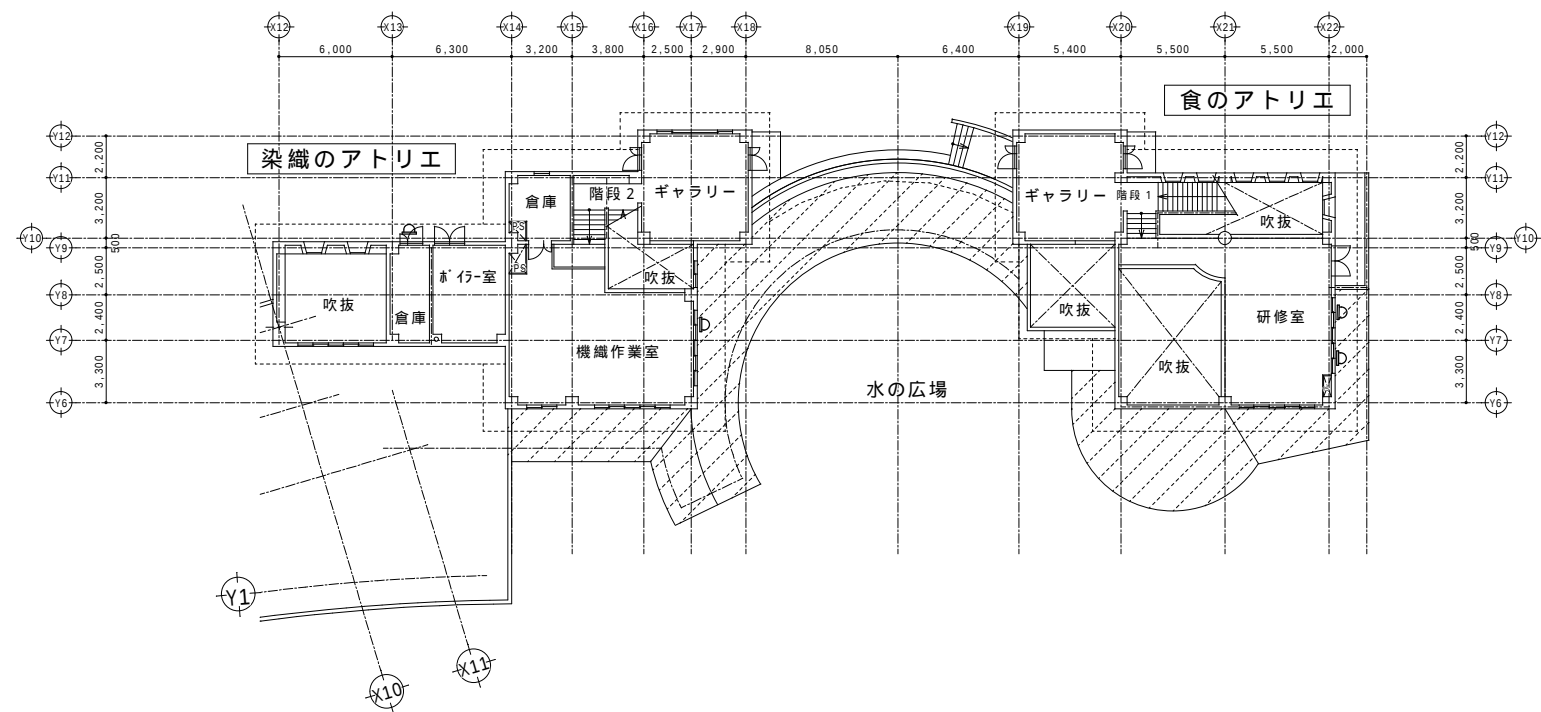

2 階全体平面図 1/200

凡例

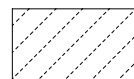

下屋部分を示す（詳細は別図参照）



既存 SUSベンドキャップ
シーリング：撤去 MS-2打替

凡例 外壁にアスベストの含有無し

A	既存 擬土仕上掻き落し	新設 下地補修の上 コケ除去（特殊洗浄 MOS工法同等仕上げ） 下地補修箇所は外装左官仕上(左官掻き落とし横引き仕上げ （有）アートアソシエイツ八咫 同等仕上げ)を行う
B	既存 有色陶磁器骨材ローラー仕上	新設 下地補修の上 高圧水洗い、外装吹付仕上（ジュラクベンアート・ストーン（特殊骨材配合）フジワラ化学（株）同等品）


外壁全面防カビ保護処理とする

建具周囲シールは全て交換 木製建具及び木部は再塗装

凡例


ク 数字	クラック箇所 数字は長さ(m)
ハ ○	爆裂箇所 (平均0.2m)
ウ □	浮き箇所 (平均0.5㎡)

(事前調査で確認した箇所とする。)

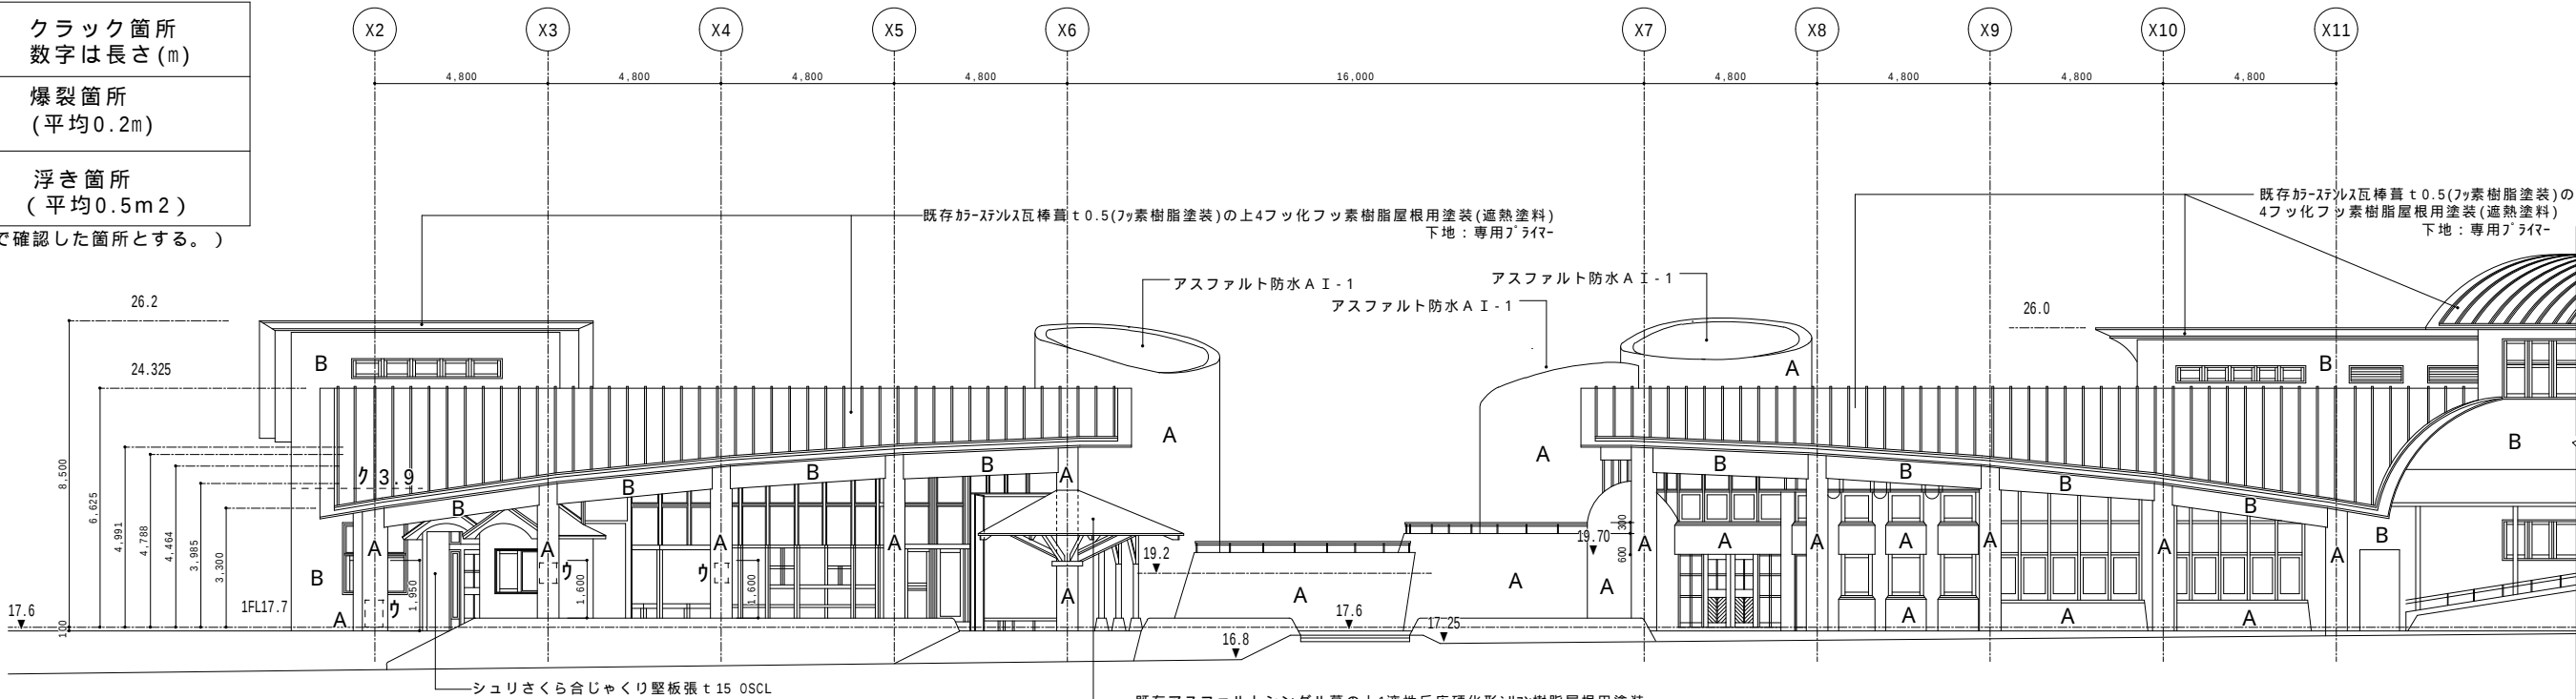

木のアトリエ 南立面図 1/100

陶芸のアトリエ 南立面図 1/100面

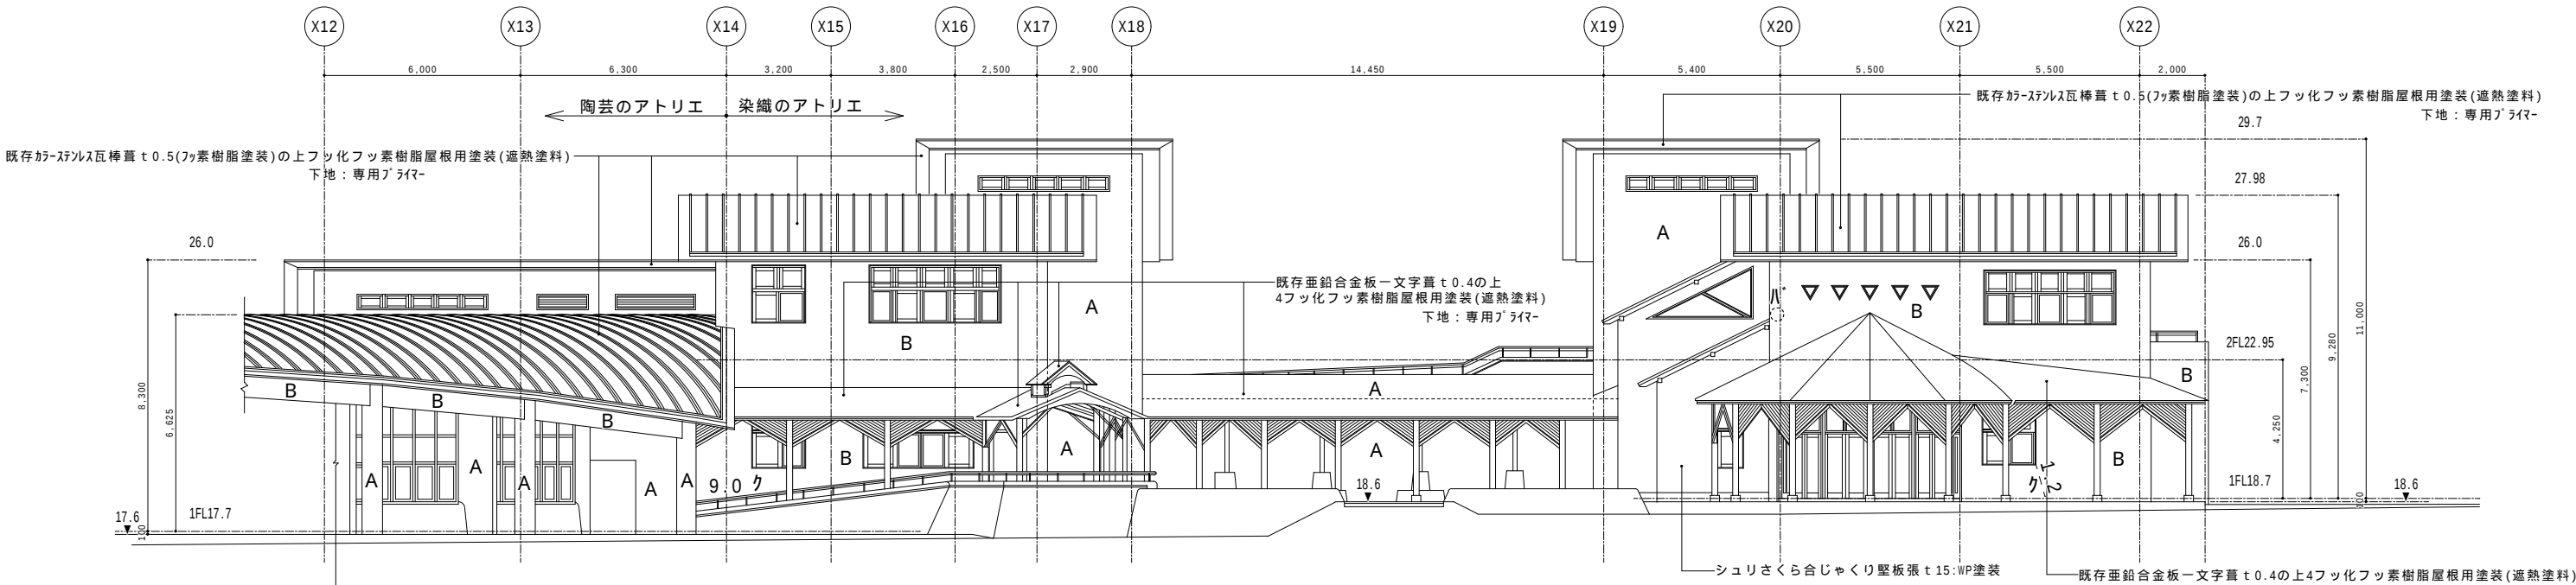

染色のアトリエ 南立面図 1/100

食のアトリエ 南立面図 1/100

船橋市本町2-21-24 TEL047-434-0222




株式会社長谷川清次郎設計事務所

一級建築士事務所 千葉県知事登録 第1-2101-3261号

一級建築士 長谷川 清次郎 登録番号 第103376号

工 事 名	アデック公園子ども美術館がたどーん外壁屋上防水改修工事		図面番号
図 面 名	立面図 1	縮尺 1/100	A-18
船橋市 建設局 都市整備部 公園緑地課		令和6年度	(18/36)

11. レストハウス

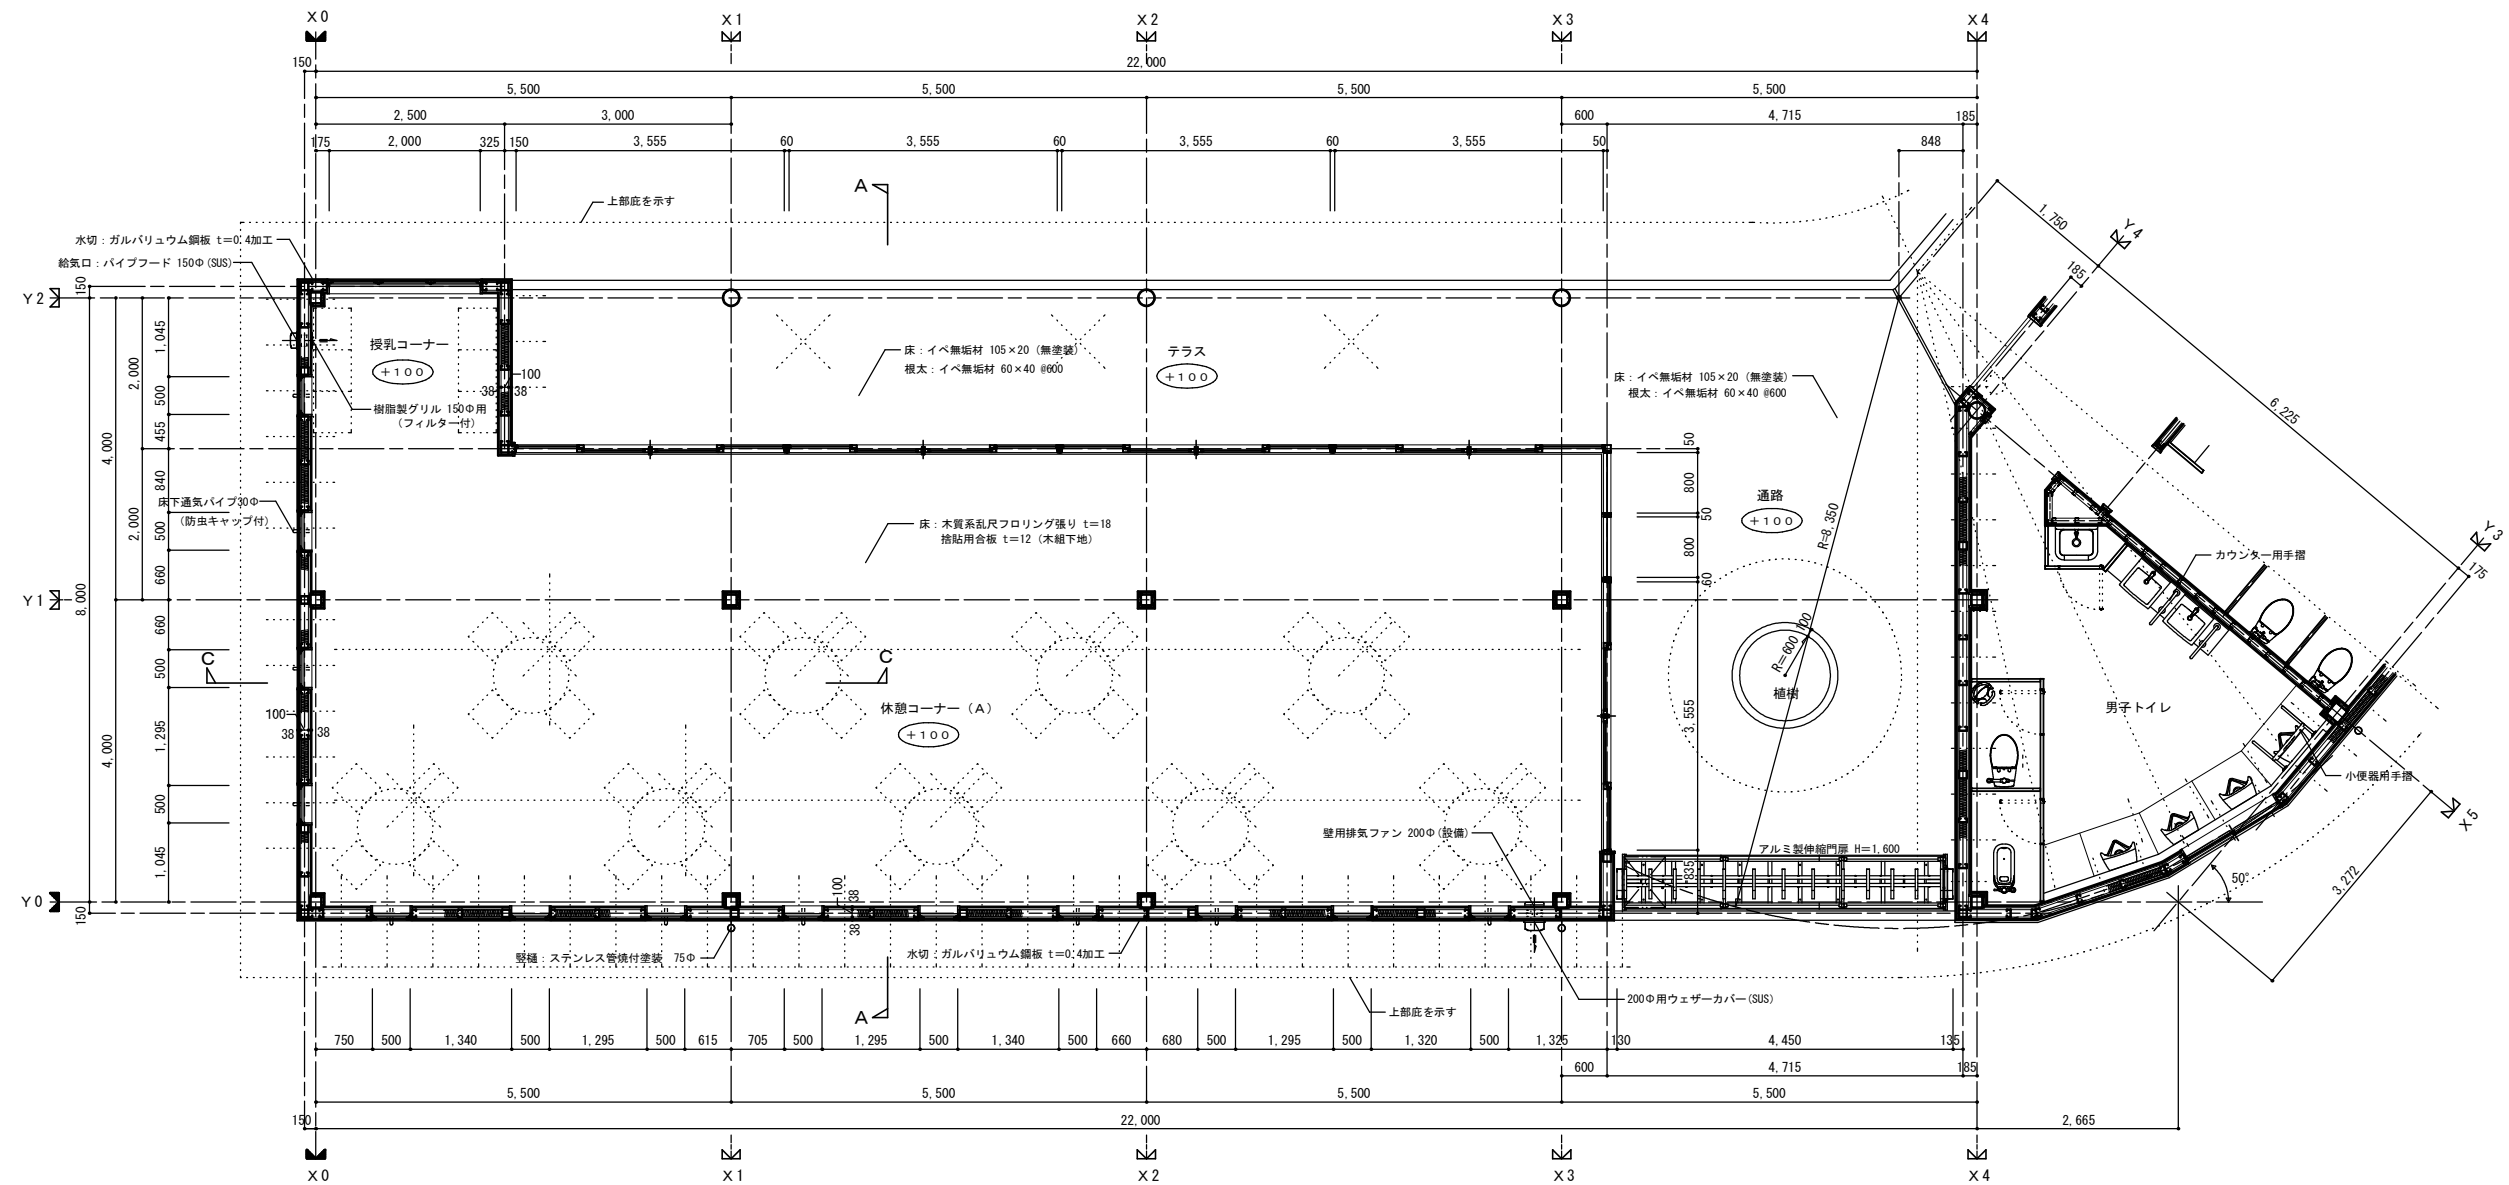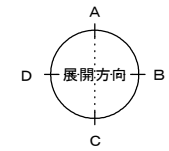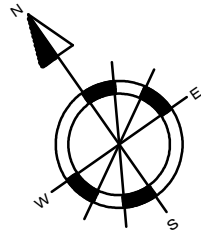

平面詳細図 - 1 1/50



都市機構




東日本支社

設計者 一般建築士事務所 東京都港区 〇〇〇〇〇
設計者 〇〇〇〇〇 〇〇〇〇〇 〇〇〇〇〇
設計者 〇〇〇〇〇 〇〇〇〇〇 〇〇〇〇〇

設計者 〇〇〇〇〇 〇〇〇〇〇 〇〇〇〇〇
設計者 〇〇〇〇〇 〇〇〇〇〇 〇〇〇〇〇
設計者 〇〇〇〇〇 〇〇〇〇〇 〇〇〇〇〇


平面詳細図 - 1

1/50
A-3 1/100

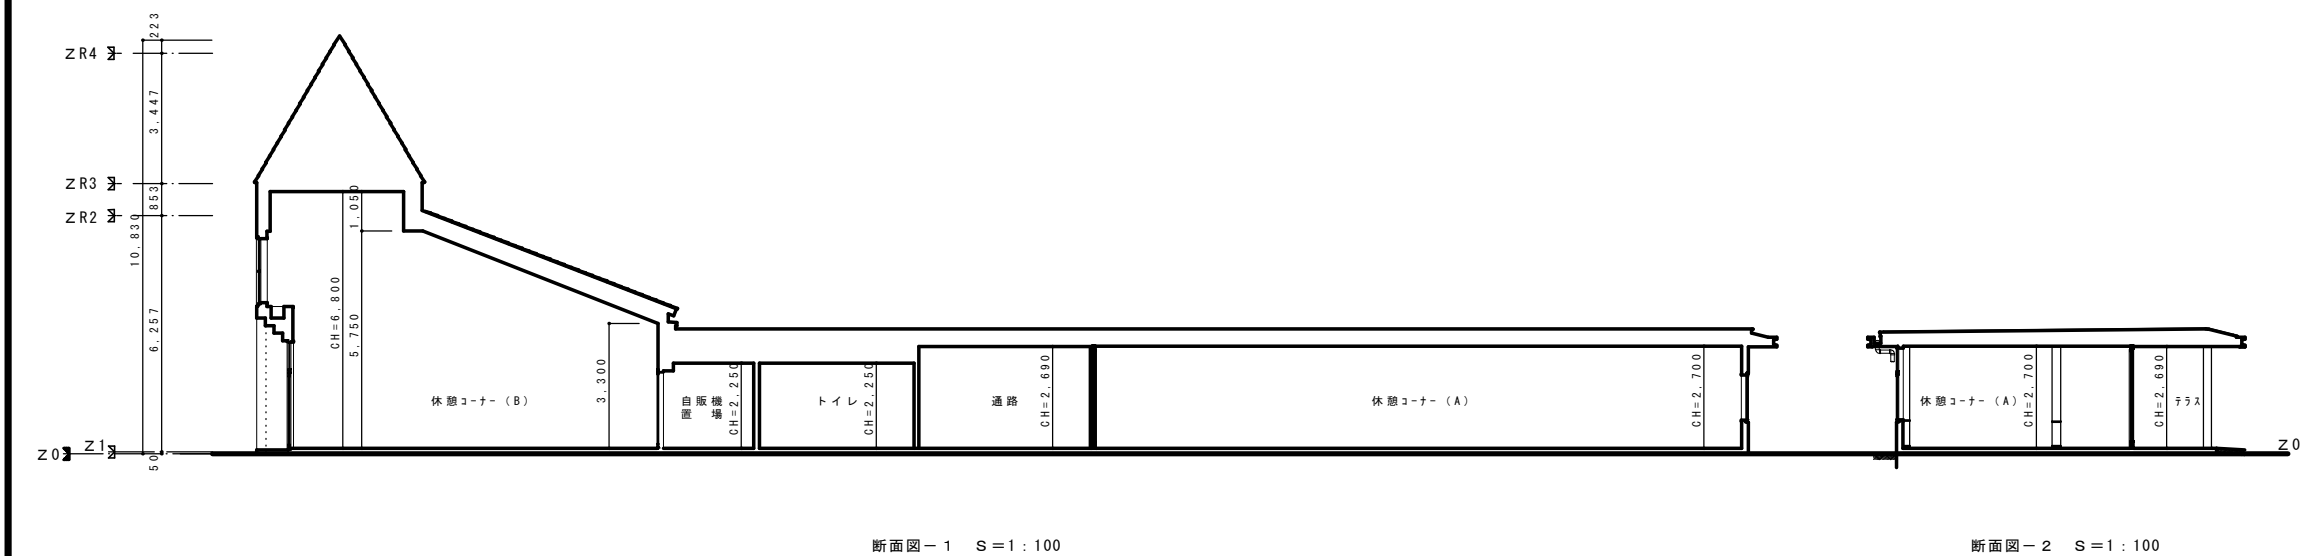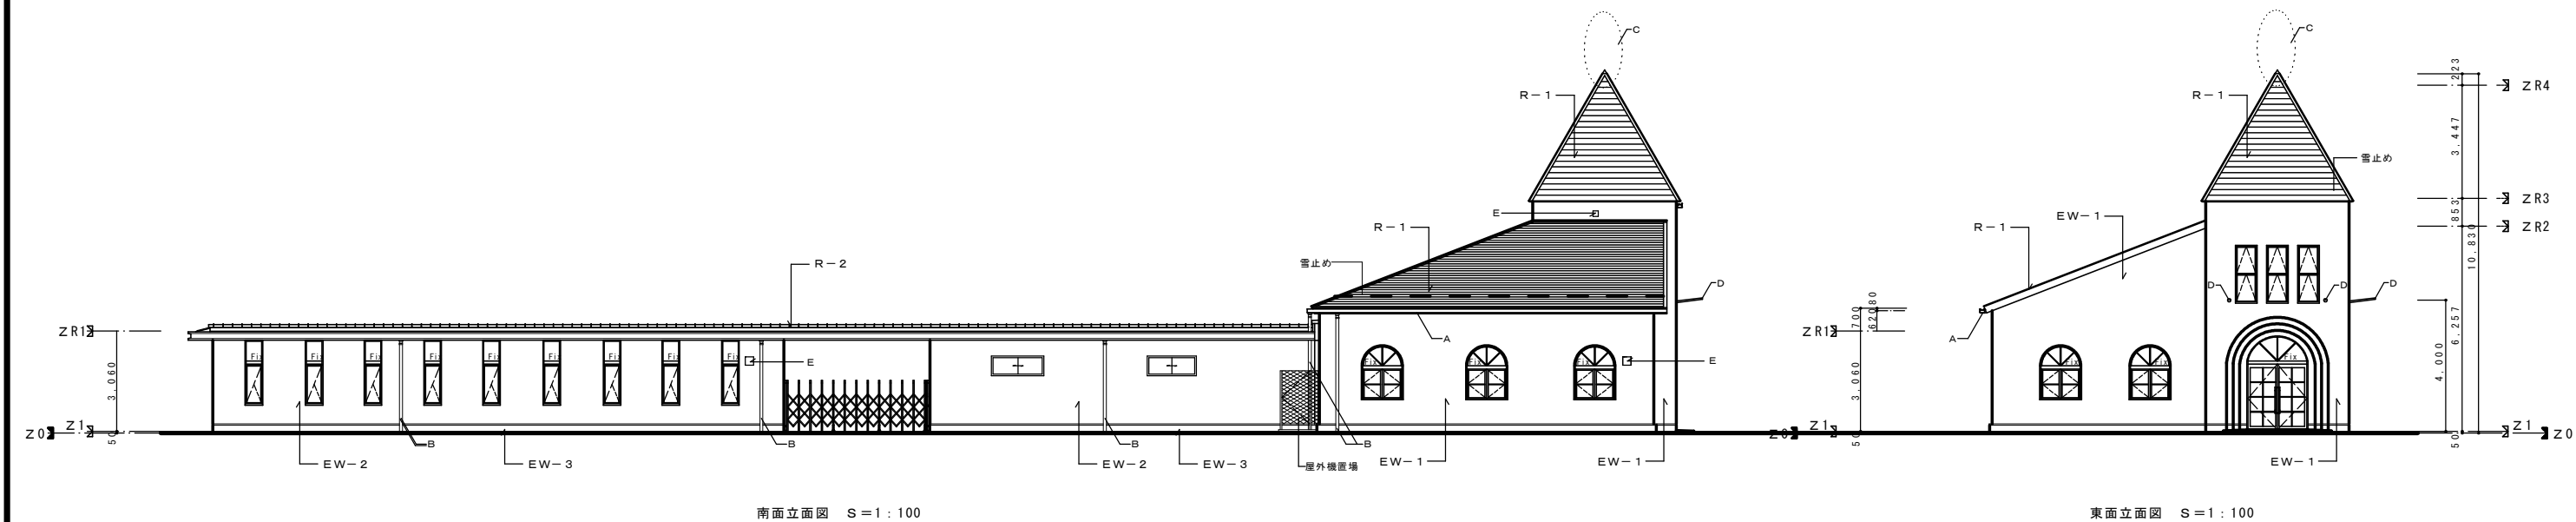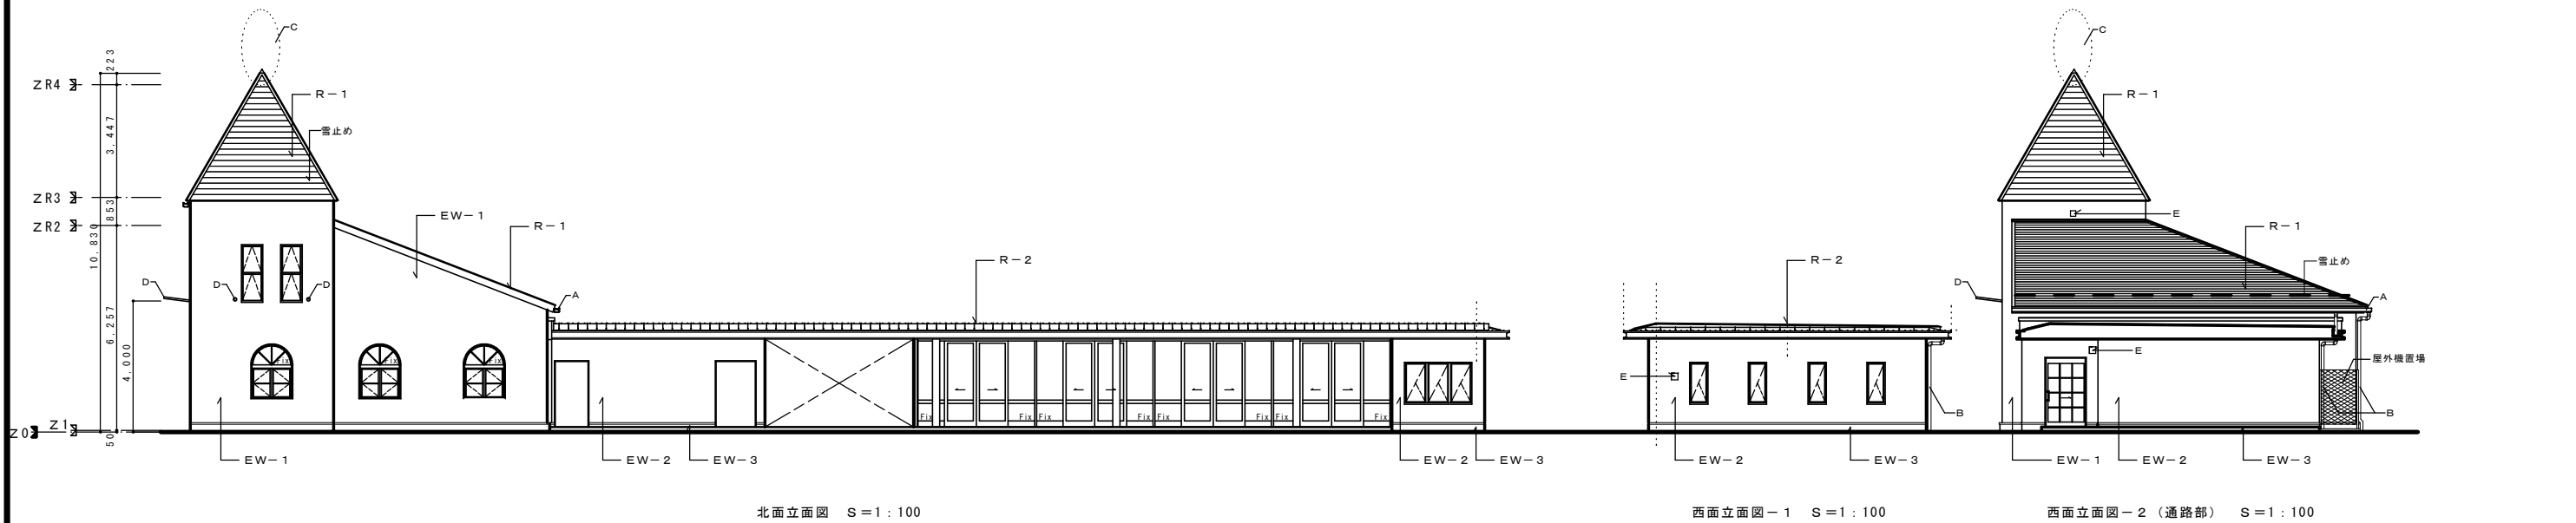

仕 上 凡 例		
記 号	仕 上	下 地
EW-1	ブリックレンガ t=23 (乾式取付工法)	透湿防水シートの上、コンパネ t=12
EW-2	セメント系サイディング t=18 EP塗装	
EW-3	コンクリート素地の上、吸木防止材塗	
R-1	平形化粧天然スレート t=11 (水切金物付)	本毛板 t=25+耐水合板 t=12 (ゴムアスルーフィング張り)
R-2	カラーステンレス シーム溶接 t=0.4 (ステンレフォーム成型板 t=25)	木片セメント板 t=18
A	軒樋: ステンレス製 t=0.4焼付塗装 吊金物共 (既製品)	
B	縦樋: ステンレス管焼付塗装 75φ	
C	風見鶏 (別紙による)	
D	旗金物 4ヶ所 (別紙による)	
E	換気用フード (防虫網付)	

1 2. カフェレストラン

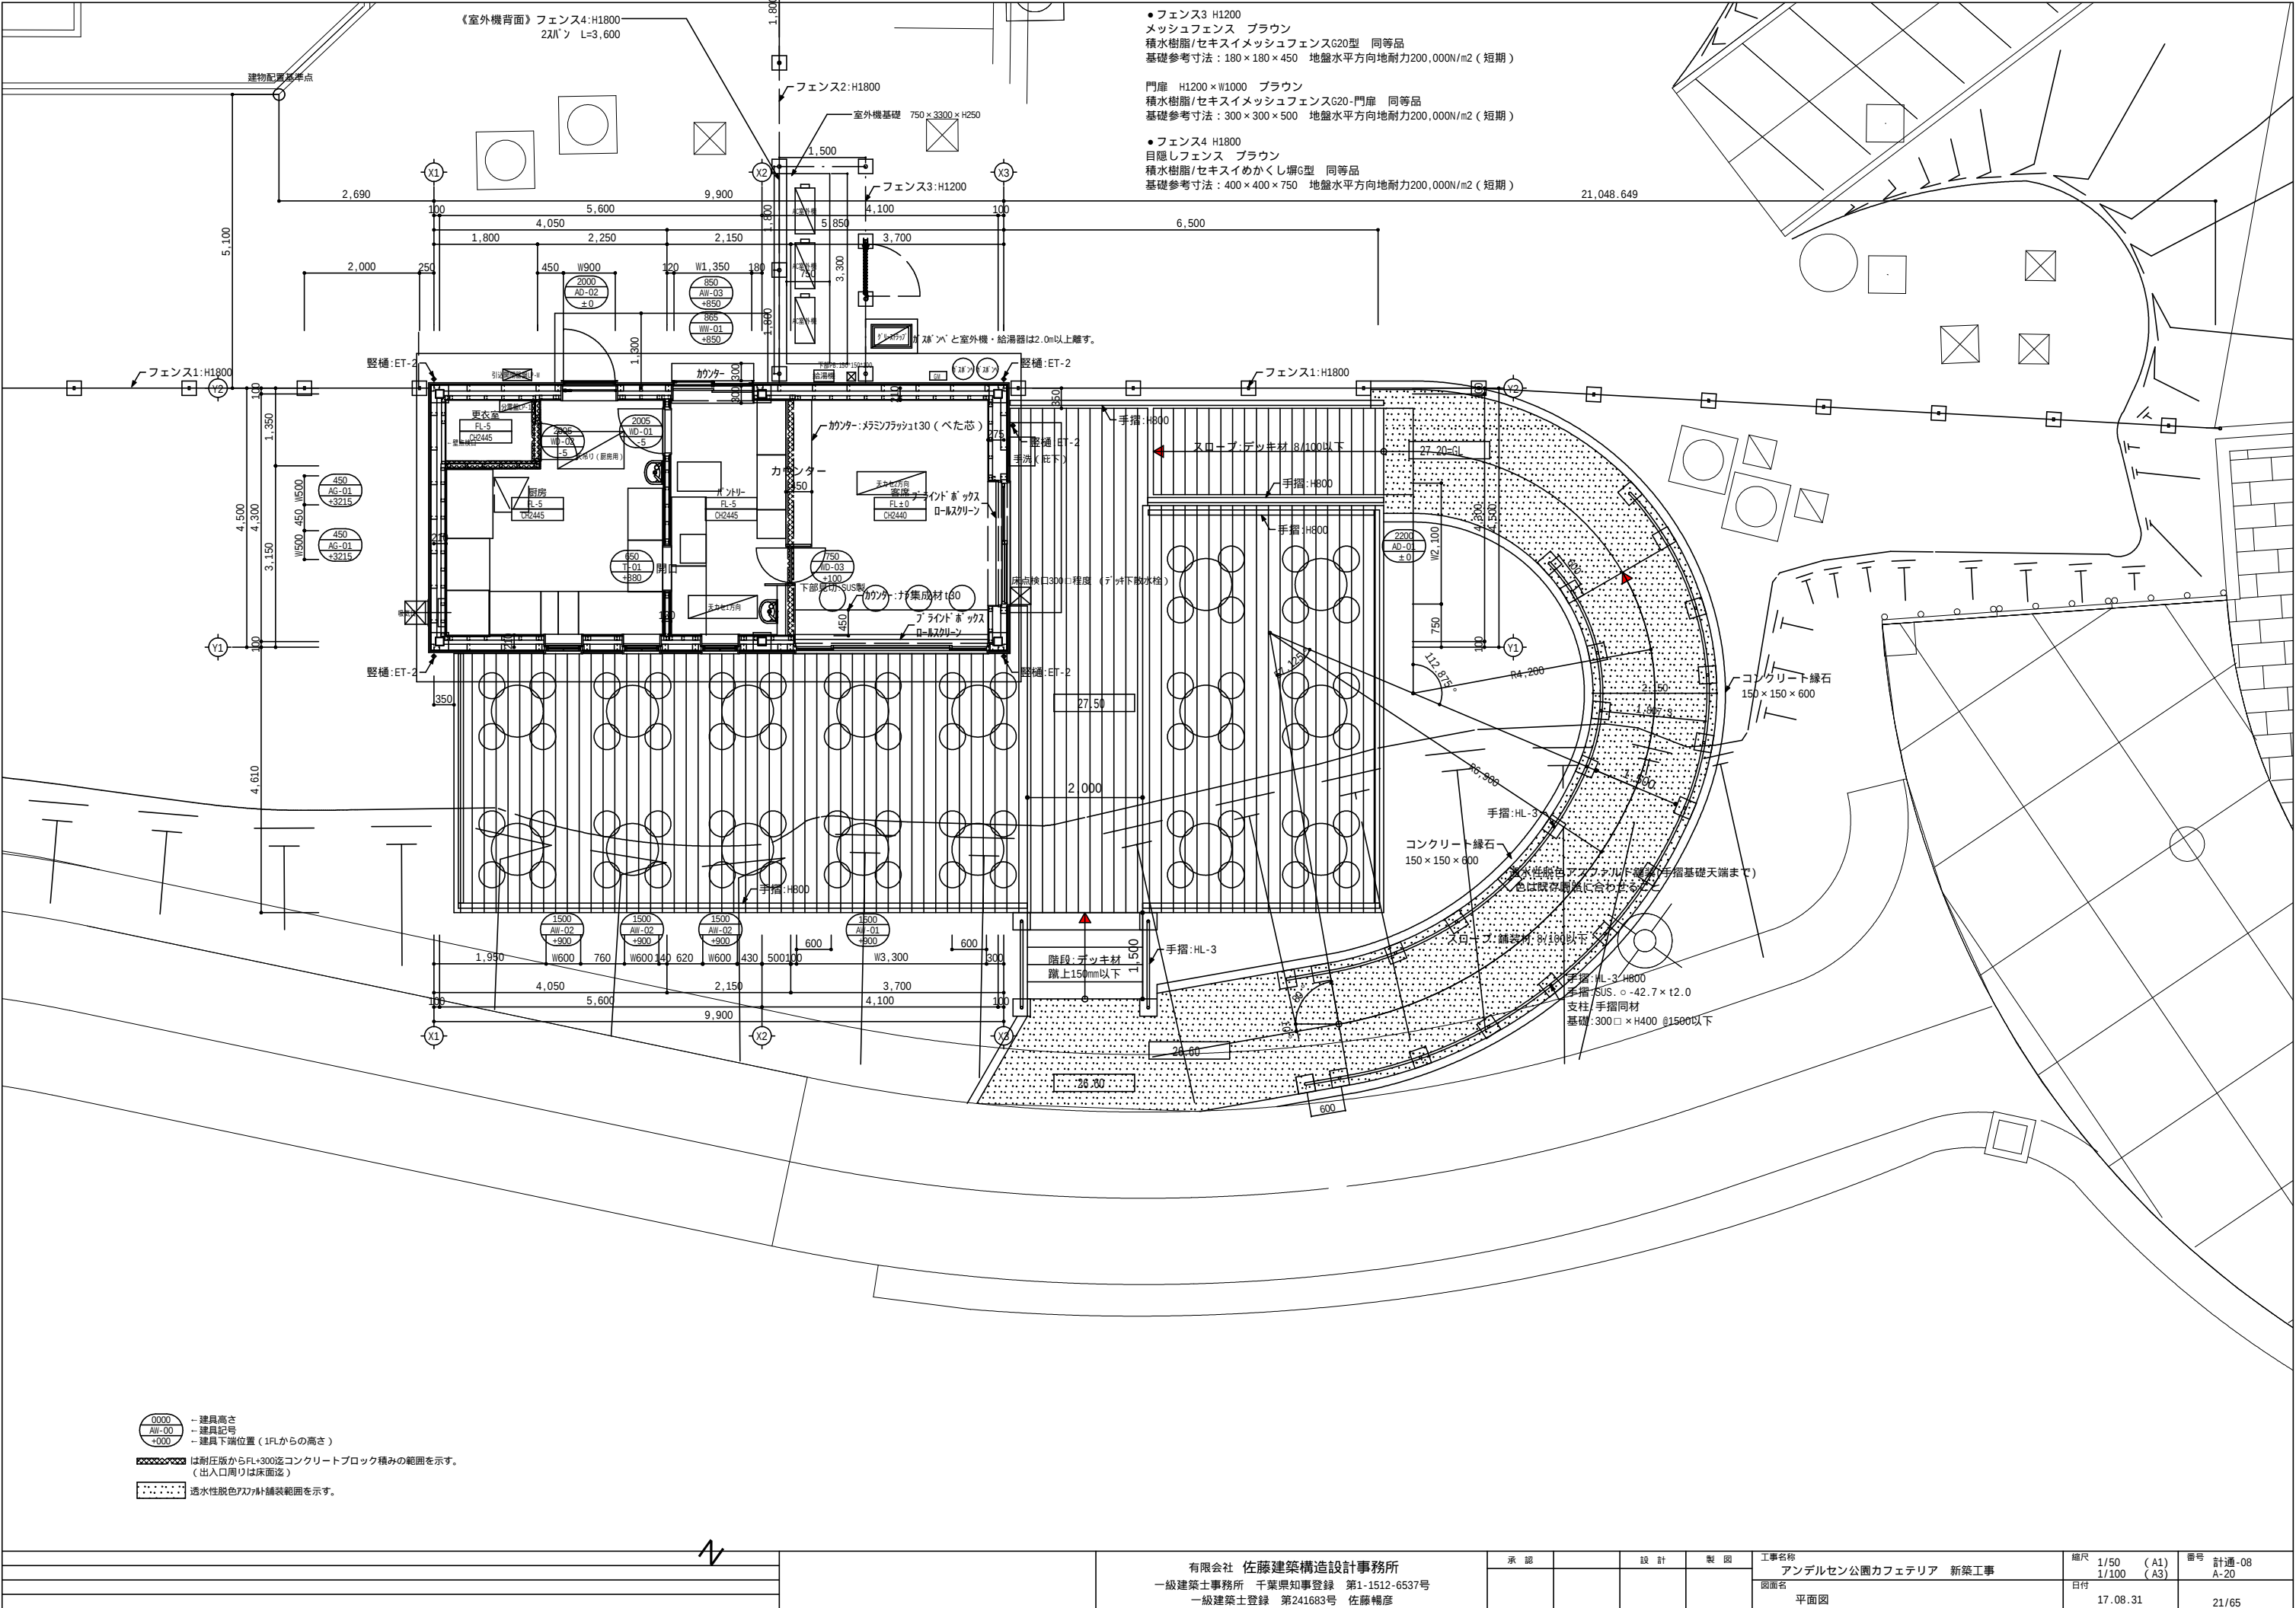

●フェンス3 H1200
メッシュフェンス ブラウン
積水樹脂/セキスイメッシュフェンスG20型 同等品
基礎参考寸法：180×180×450 地盤水平方向地耐力200,000N/m2 (短期)

門扉 H1200×W1000 ブラウン
積水樹脂/セキスイメッシュフェンスG20-門扉 同等品
基礎参考寸法：300×300×500 地盤水平方向地耐力200,000N/m2 (短期)



●フェンス4 H1800
目隠しフェンス ブラウン
積水樹脂/セキスイめかくし塀G型 同等品
基礎参考寸法：400×400×750 地盤水平方向地耐力200,000N/m2 (短期)

○0000 → 建具高さ
AW-00 → 建具記号
+000 → 建具下端位置 (1FLからの高さ)

■は耐圧版からFL+300迄コンクリートブロック積み範囲を示す。
(出入口周りは床面迄)

□は透水性脱色アパルト舗装範囲を示す。

承認				設計		製図		工事名称 アンデルセン公園カフェテリア 新築工事	縮尺 1/50 (A1) 1/100 (A3)	番号 計画-08 A-20
								図面名 平面図	日付 17.08.31	21/65

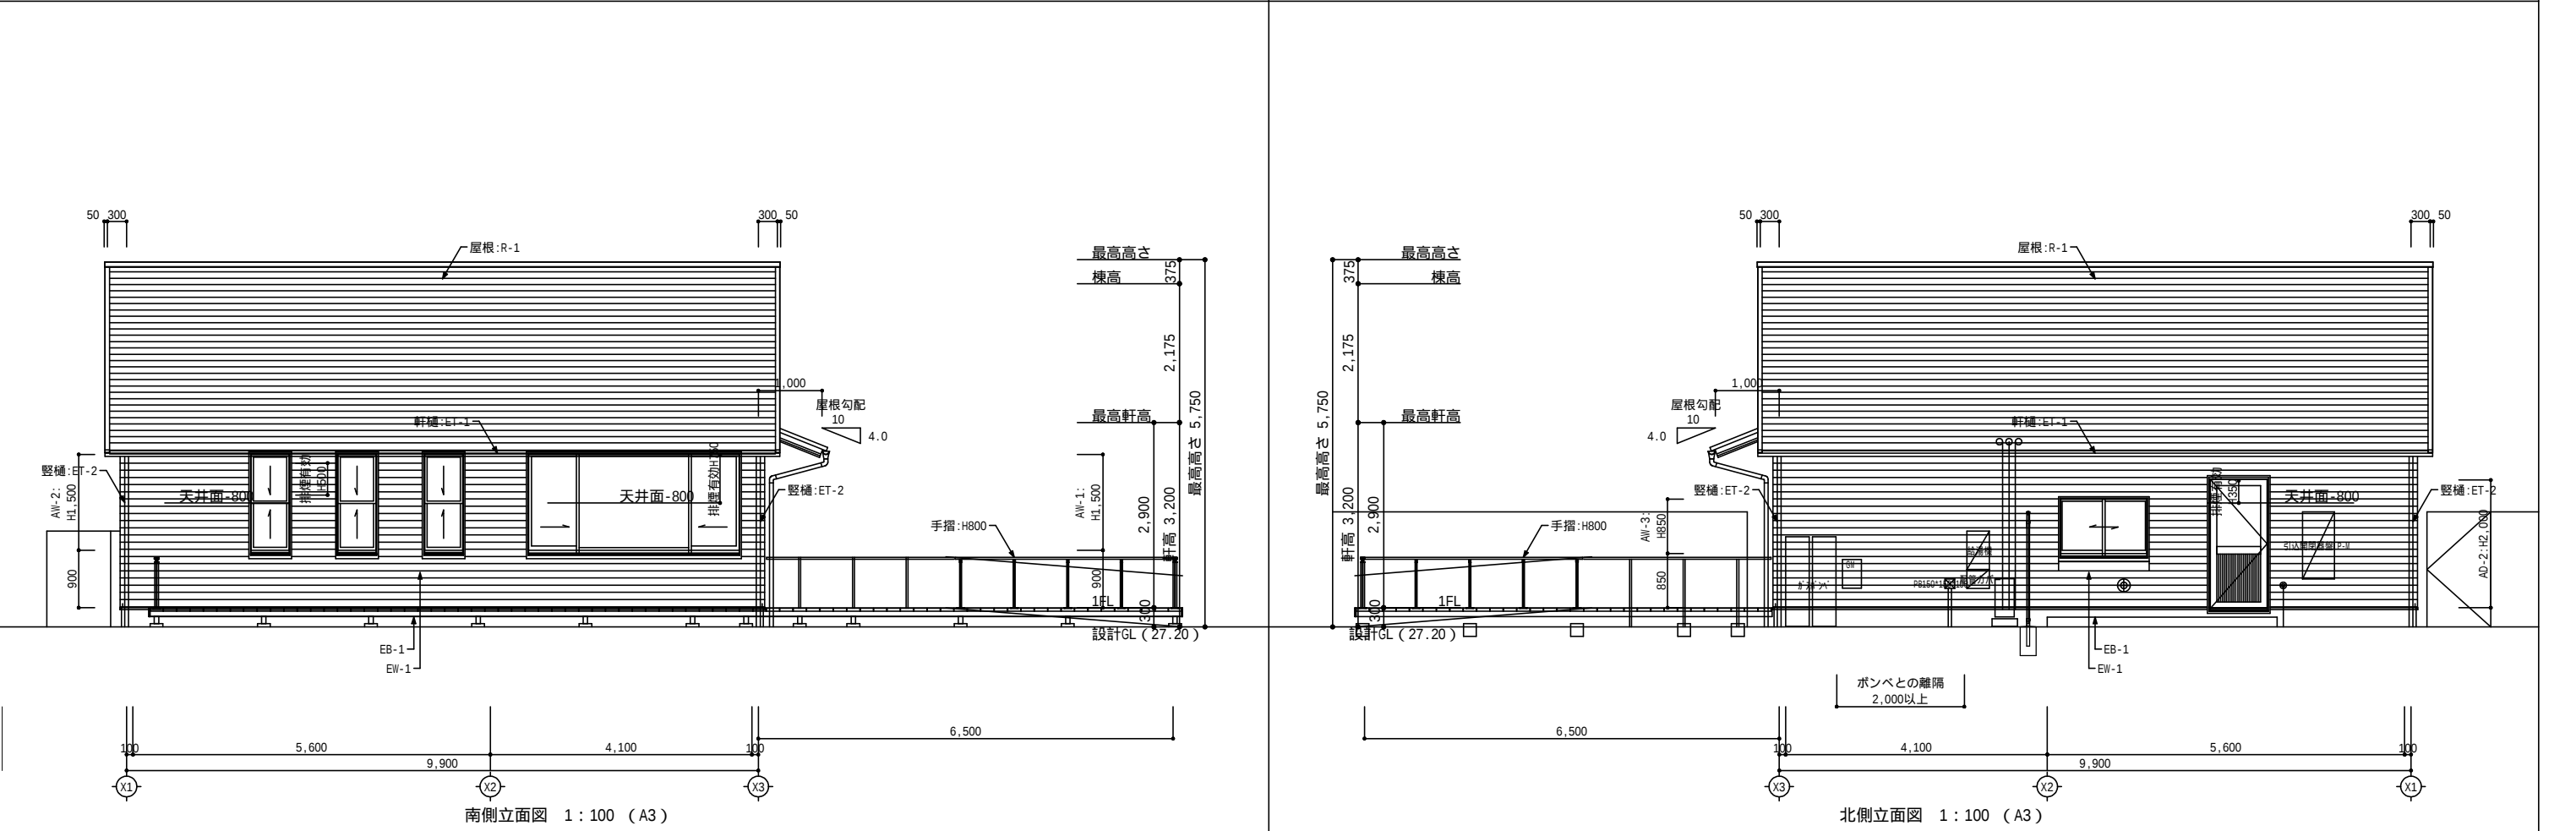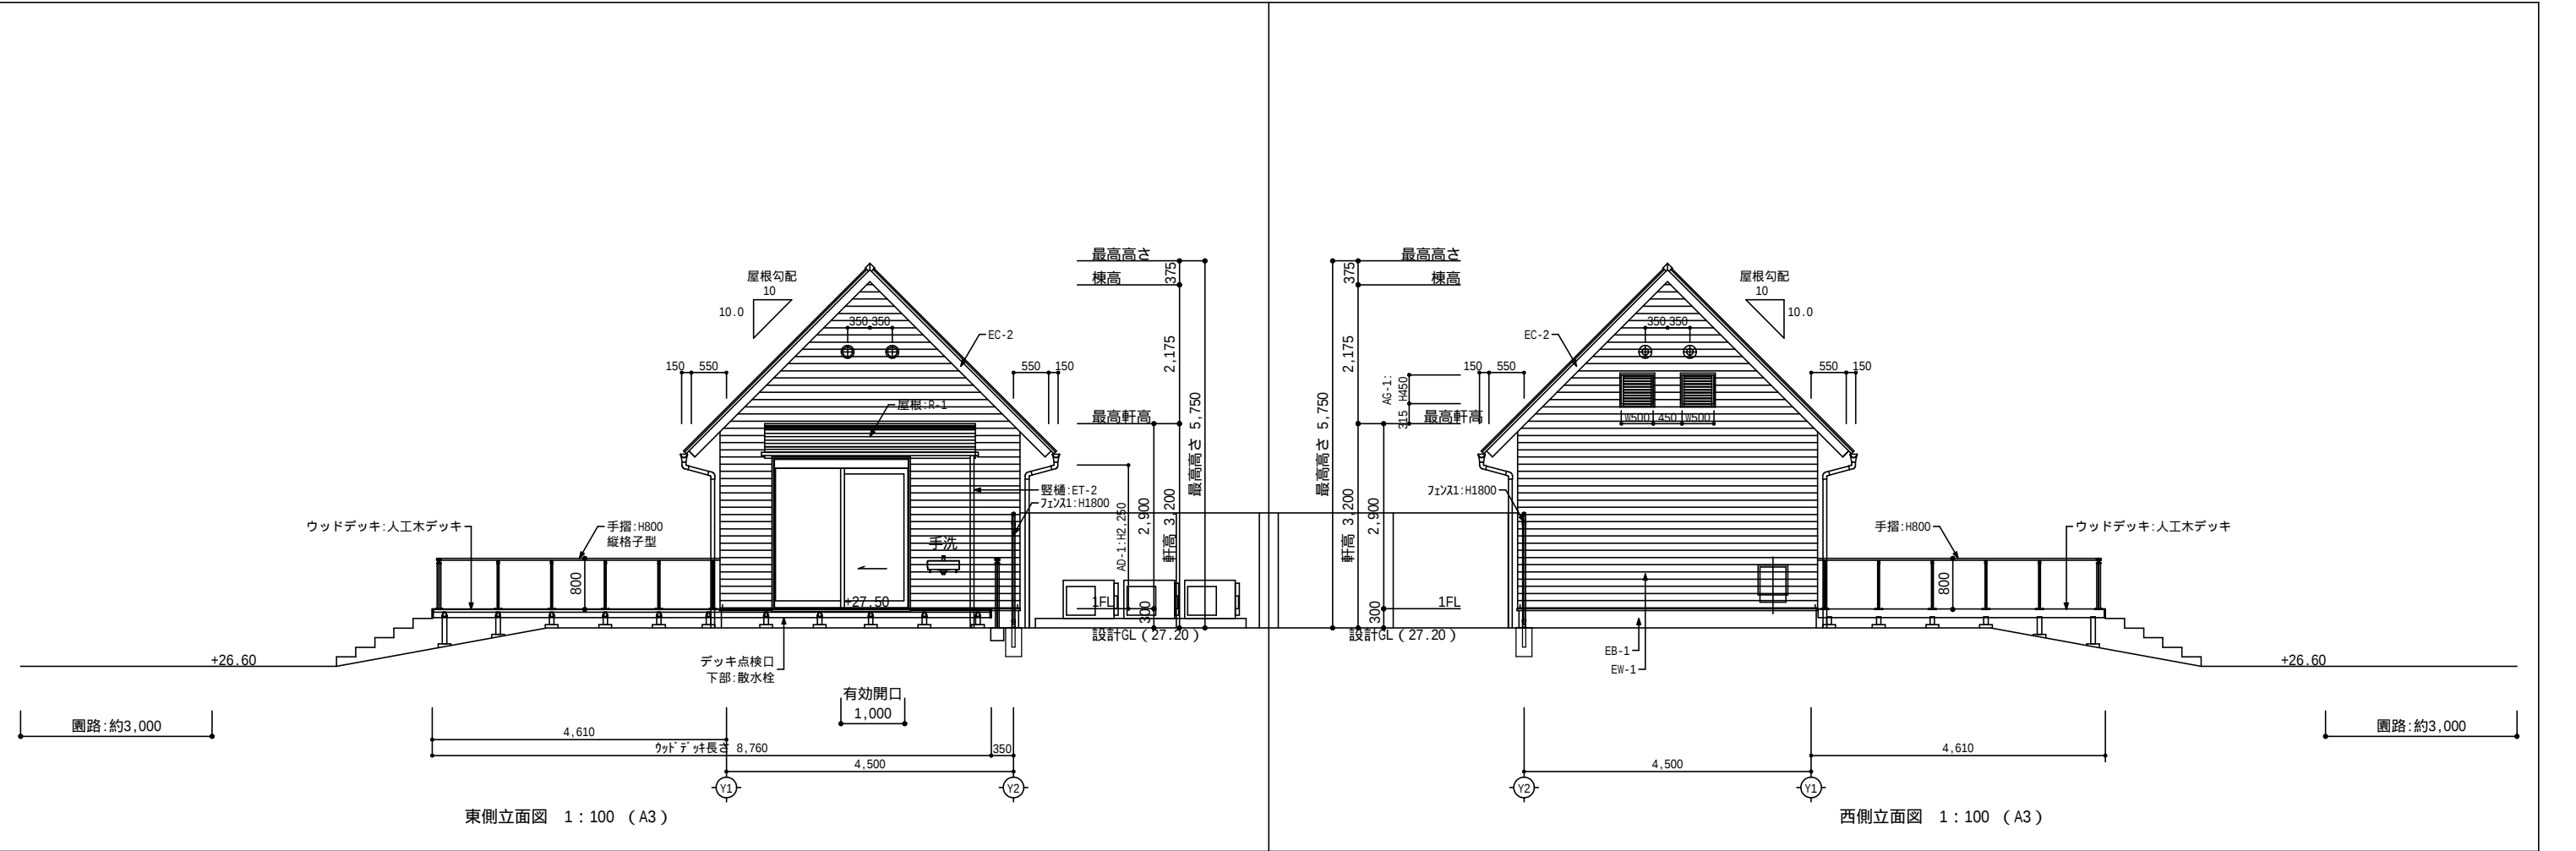

有限会社 佐藤建築構造設計事務所 一級建築士事務所 千葉県知事登録 第1-1512-6537号 一級建築士登録 第241683号 佐藤暢彦			承認	設計	製図	工事名称 アンデルセン公園カフェテリア 新築工事 図面名 立面図	縮尺 1/50 (A1) 1/100 (A3) 日付 17.08.31	番号 計通-09 A-21 22/65
---	--	--	----	----	----	---	---	------------------------------