


資料 2

施設・主要建築物平面図


【法典公園】

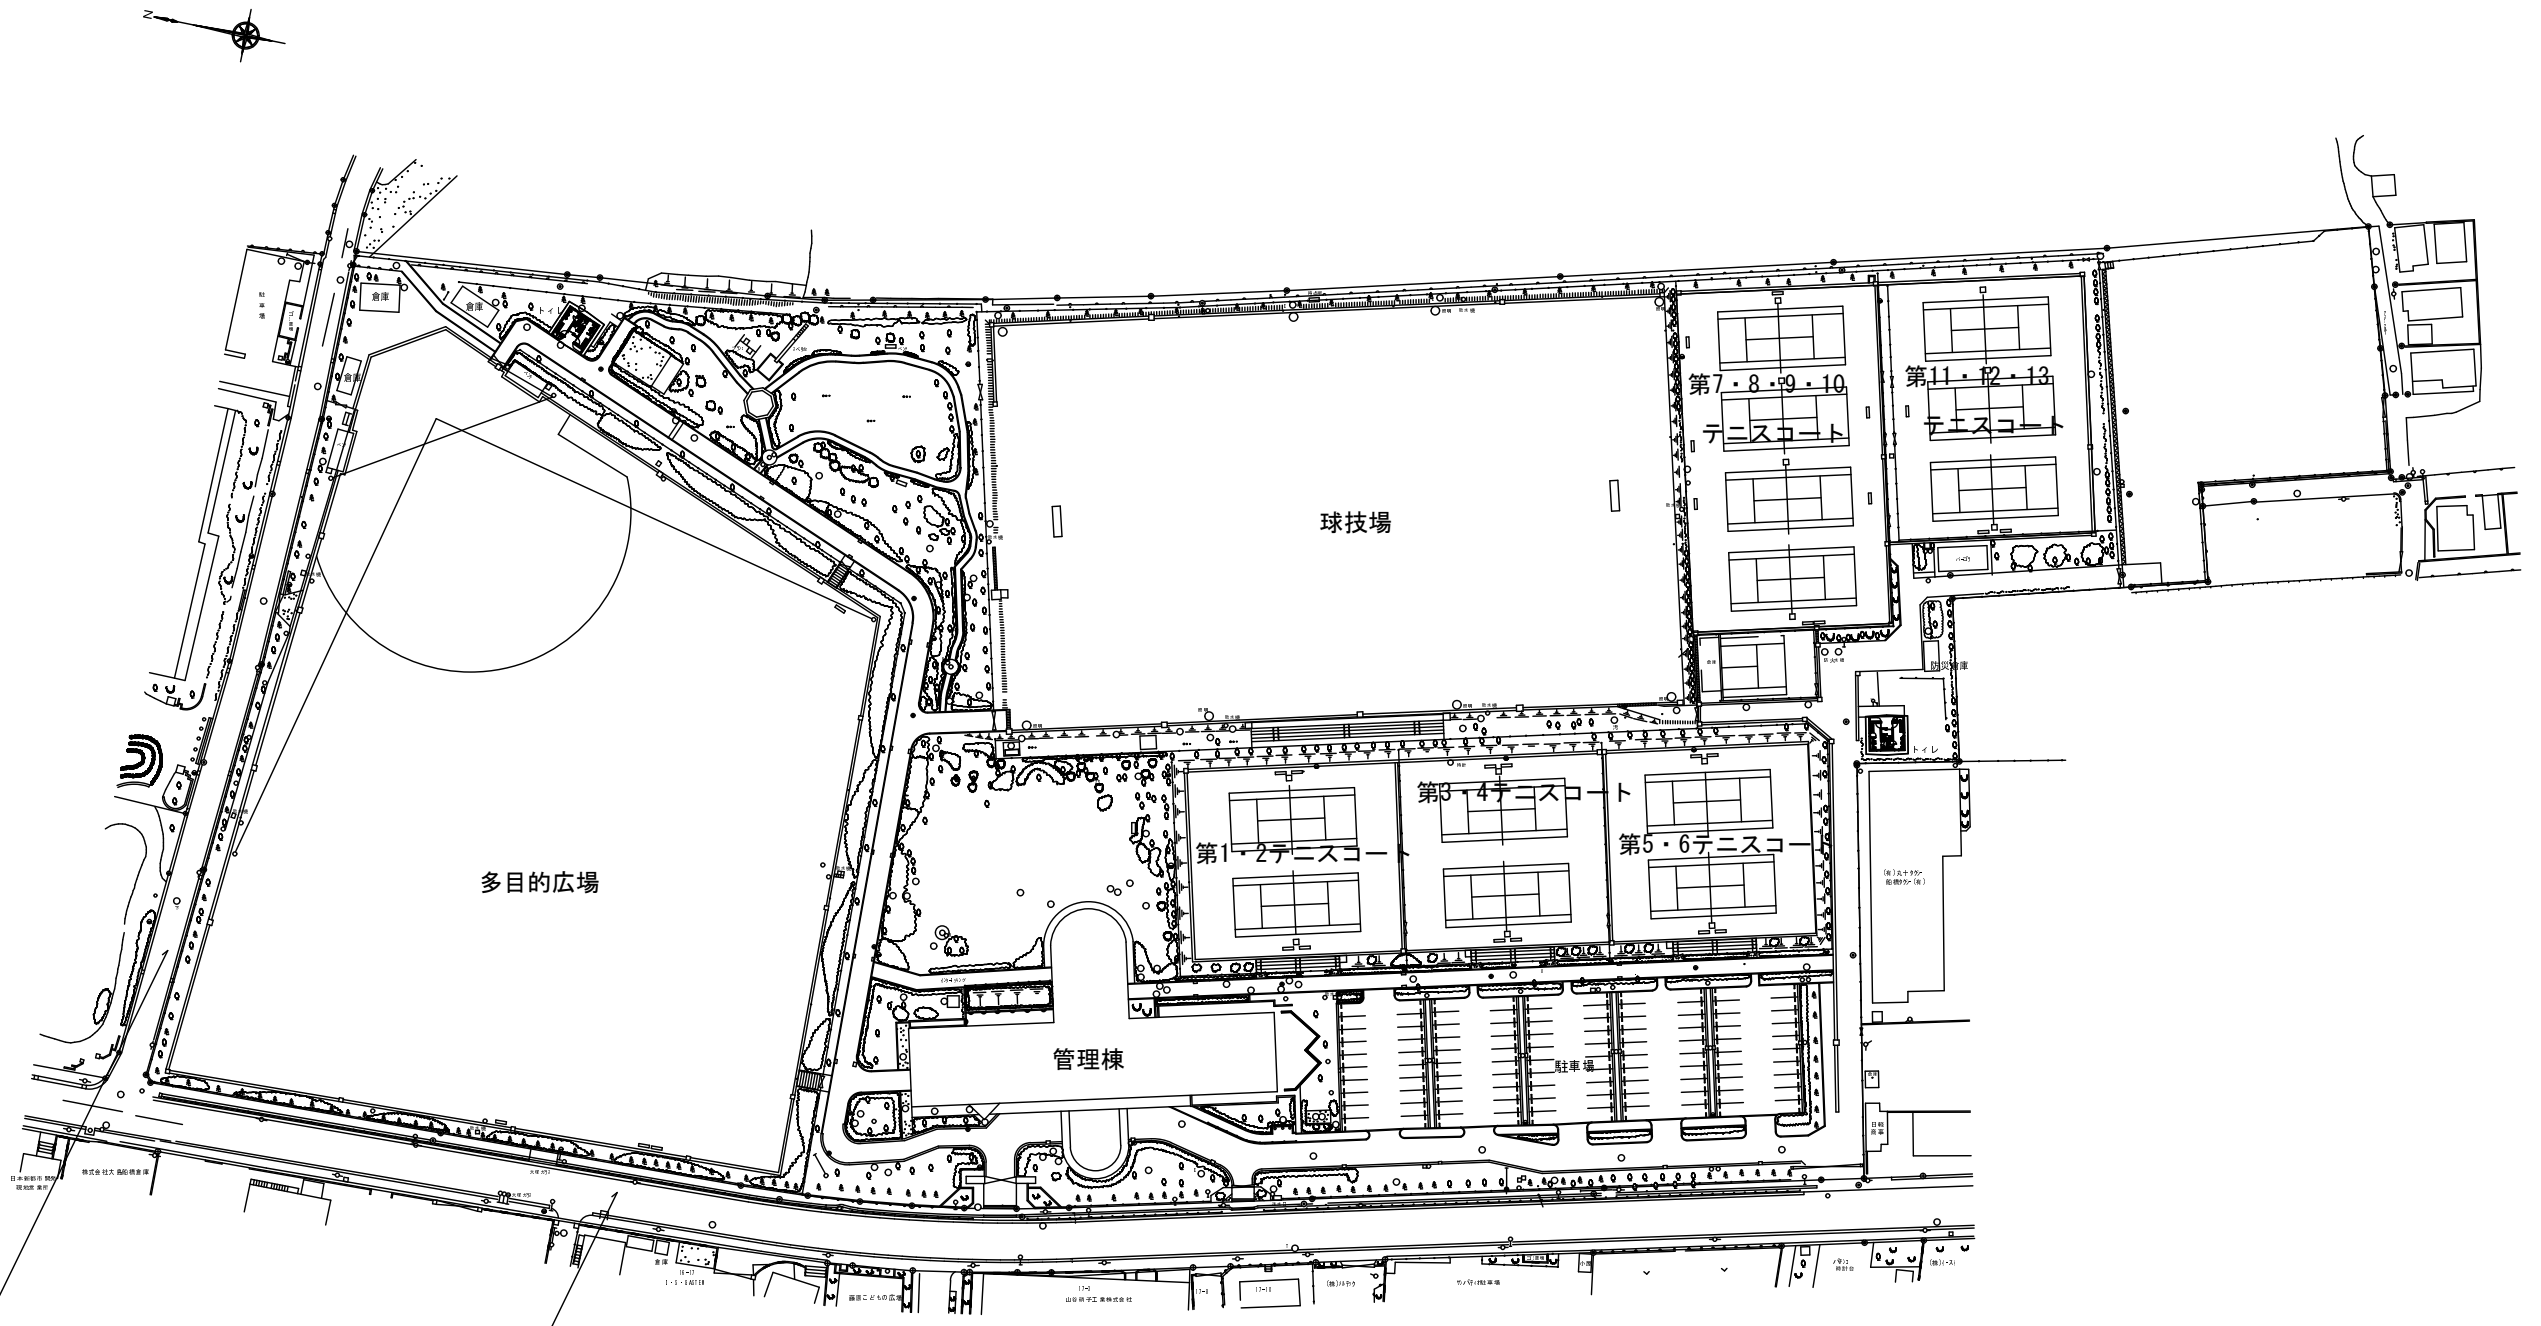

公園全体平面図 1/1000


工事名	
公園名	法典公園
工事箇所	船橋市藤原5丁目307番4ほか
図面種別	公園全体平面図
縮尺	1/1000
図面番号	全 葉ノ内第 号
船橋市都市整備部公園緑地課	

管理棟地下1階平面図

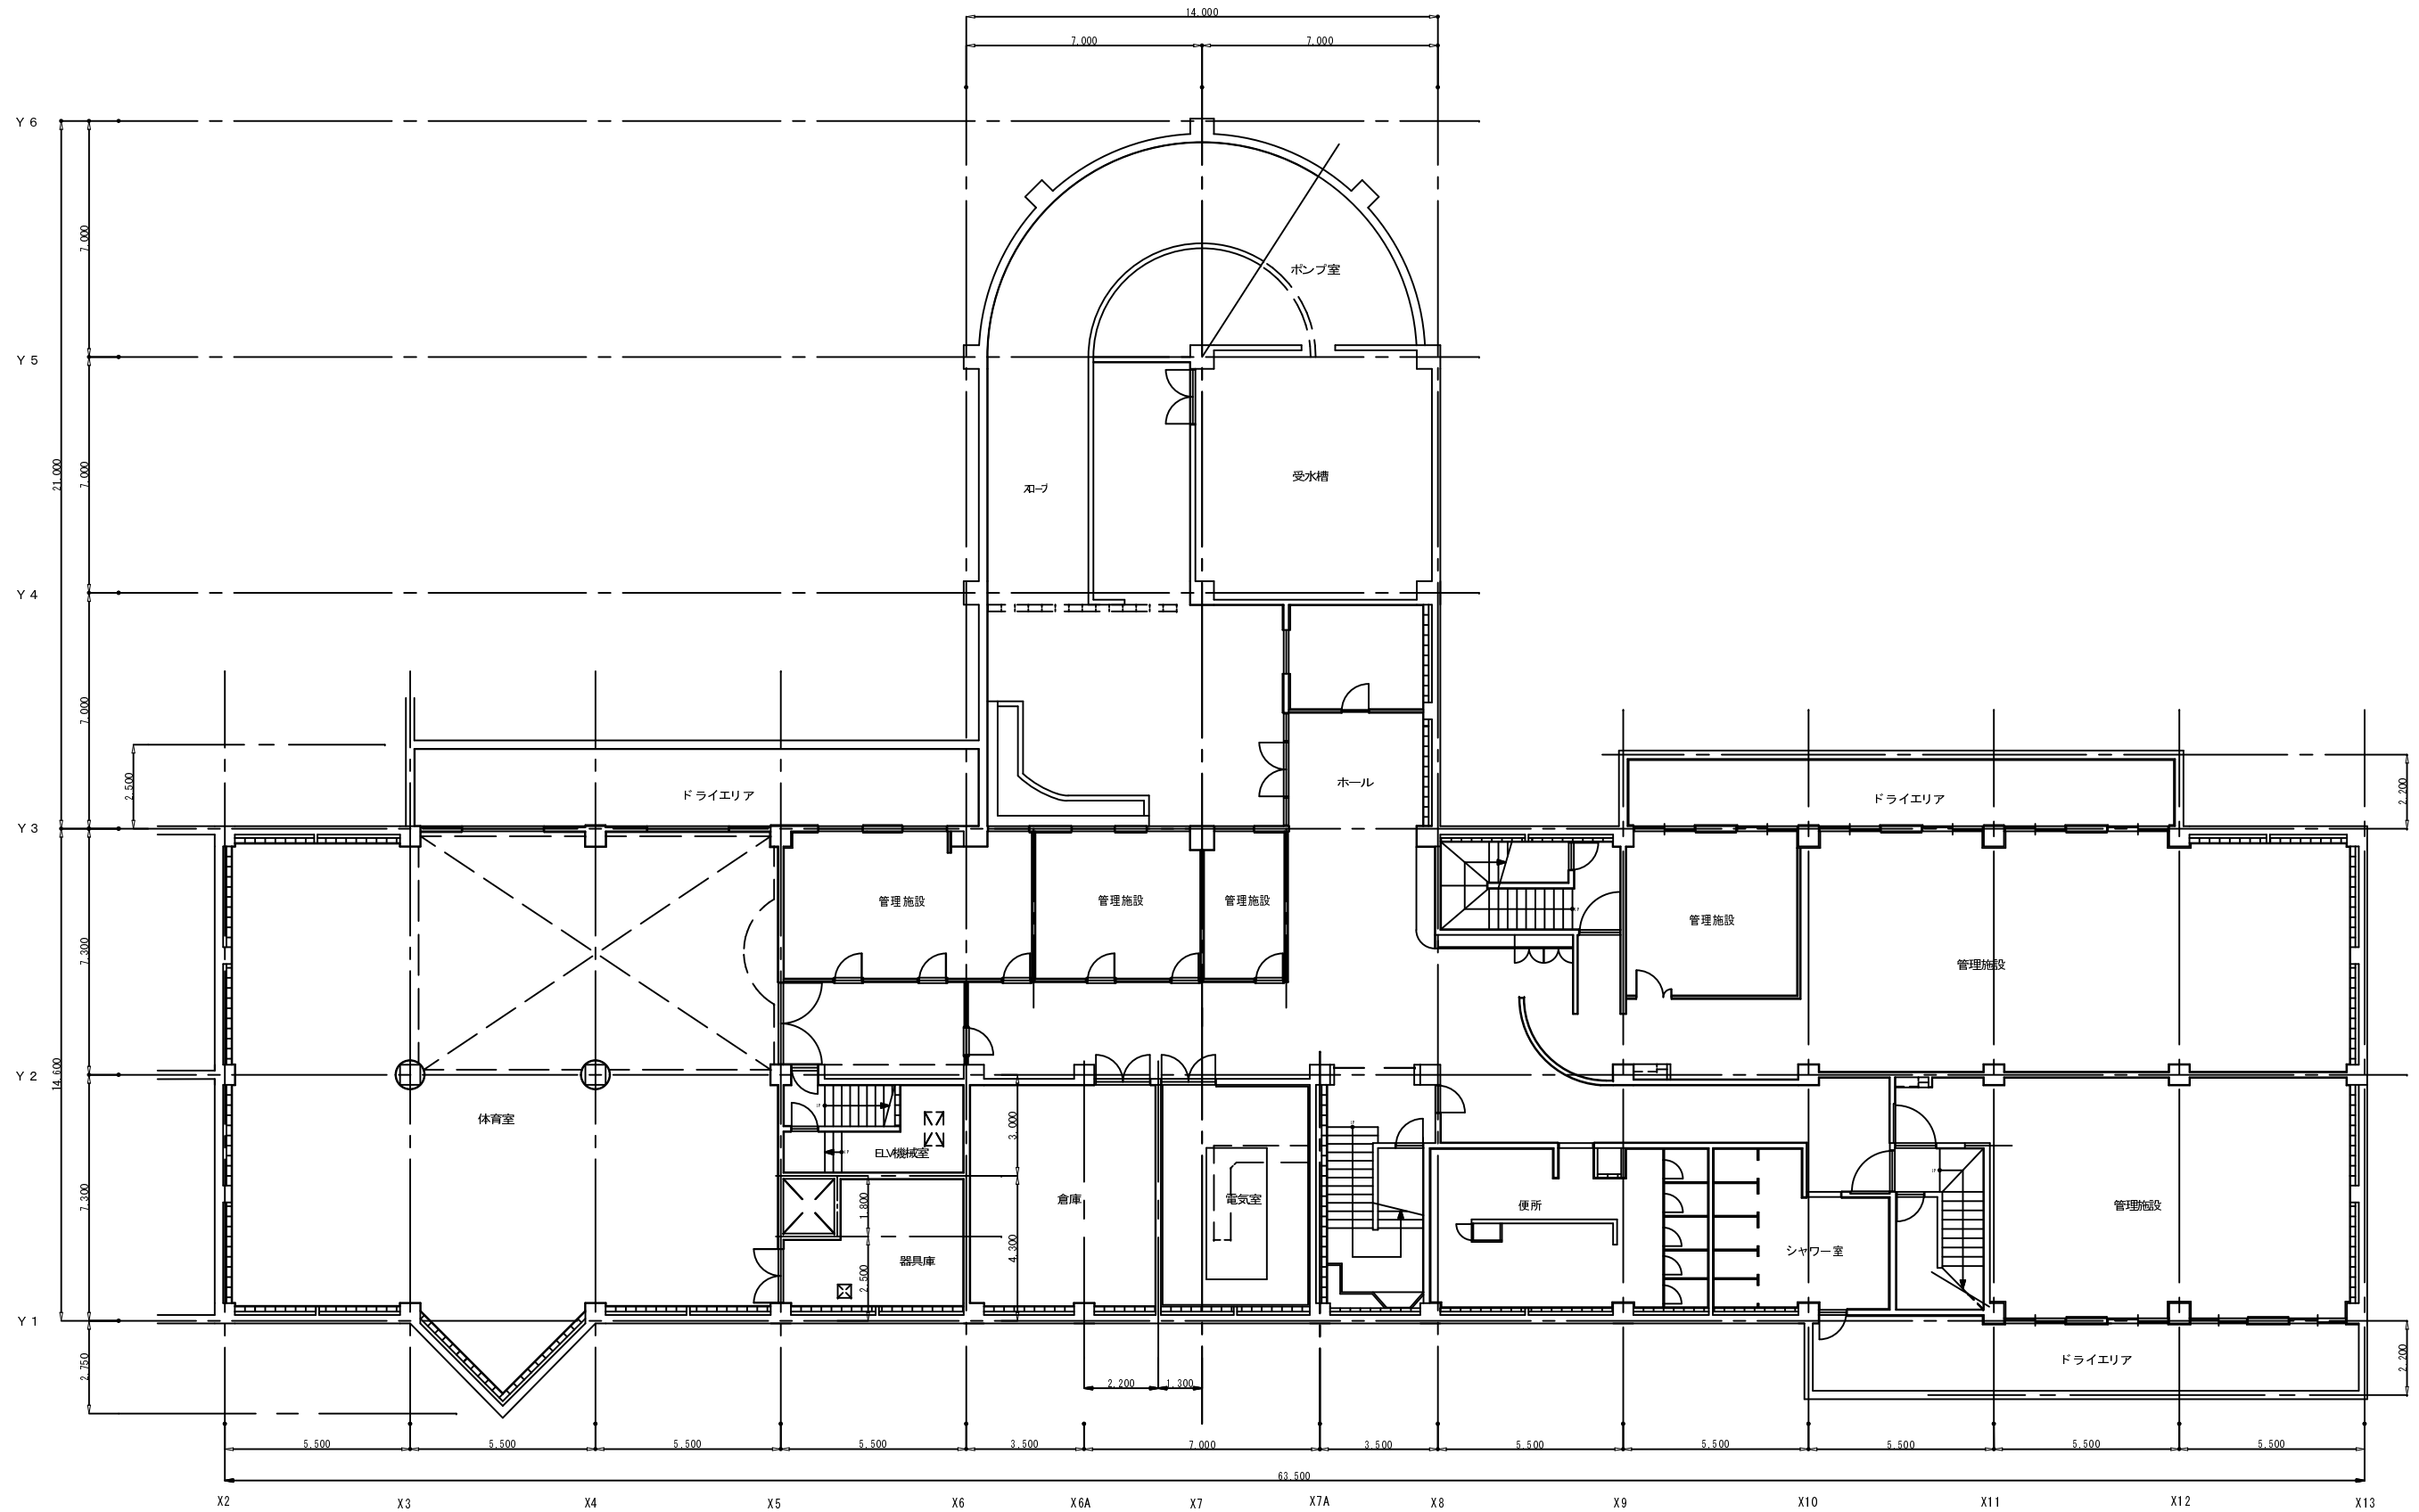


管理棟 B1階平面図 S=1/200

管理棟 1階平面図

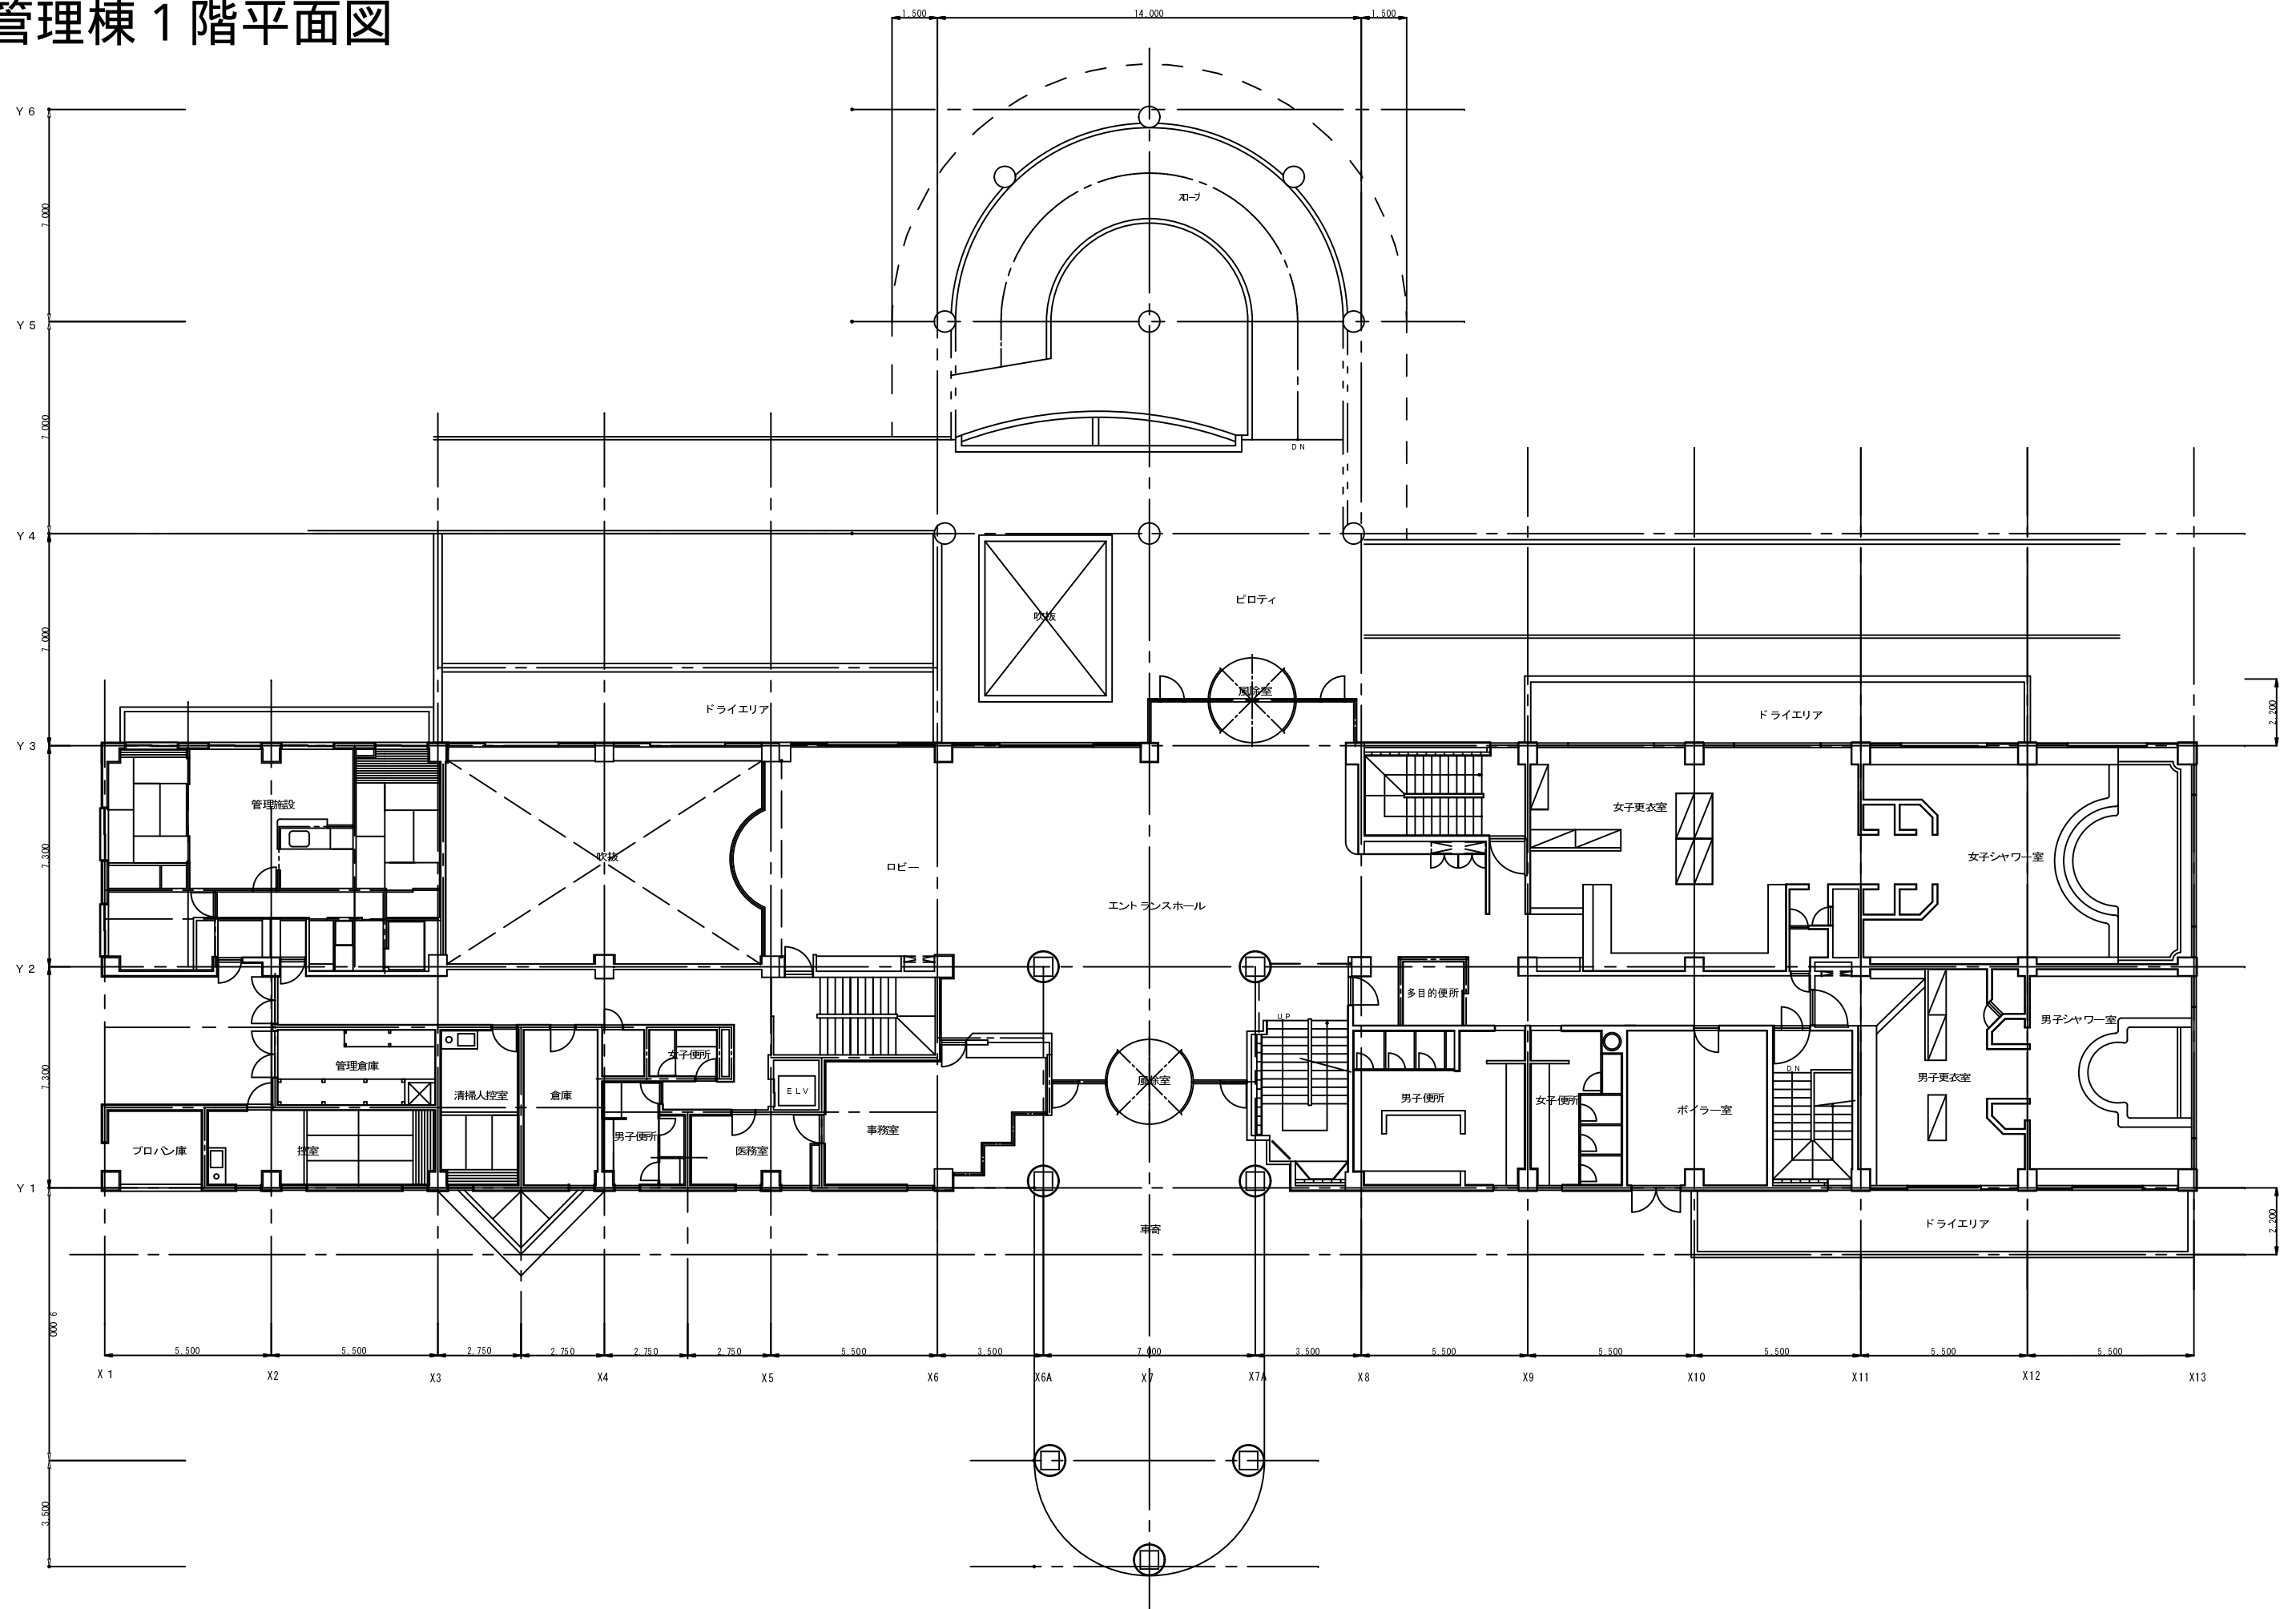

管理棟 1階平面図 S=1/200

管理棟 2階平面図

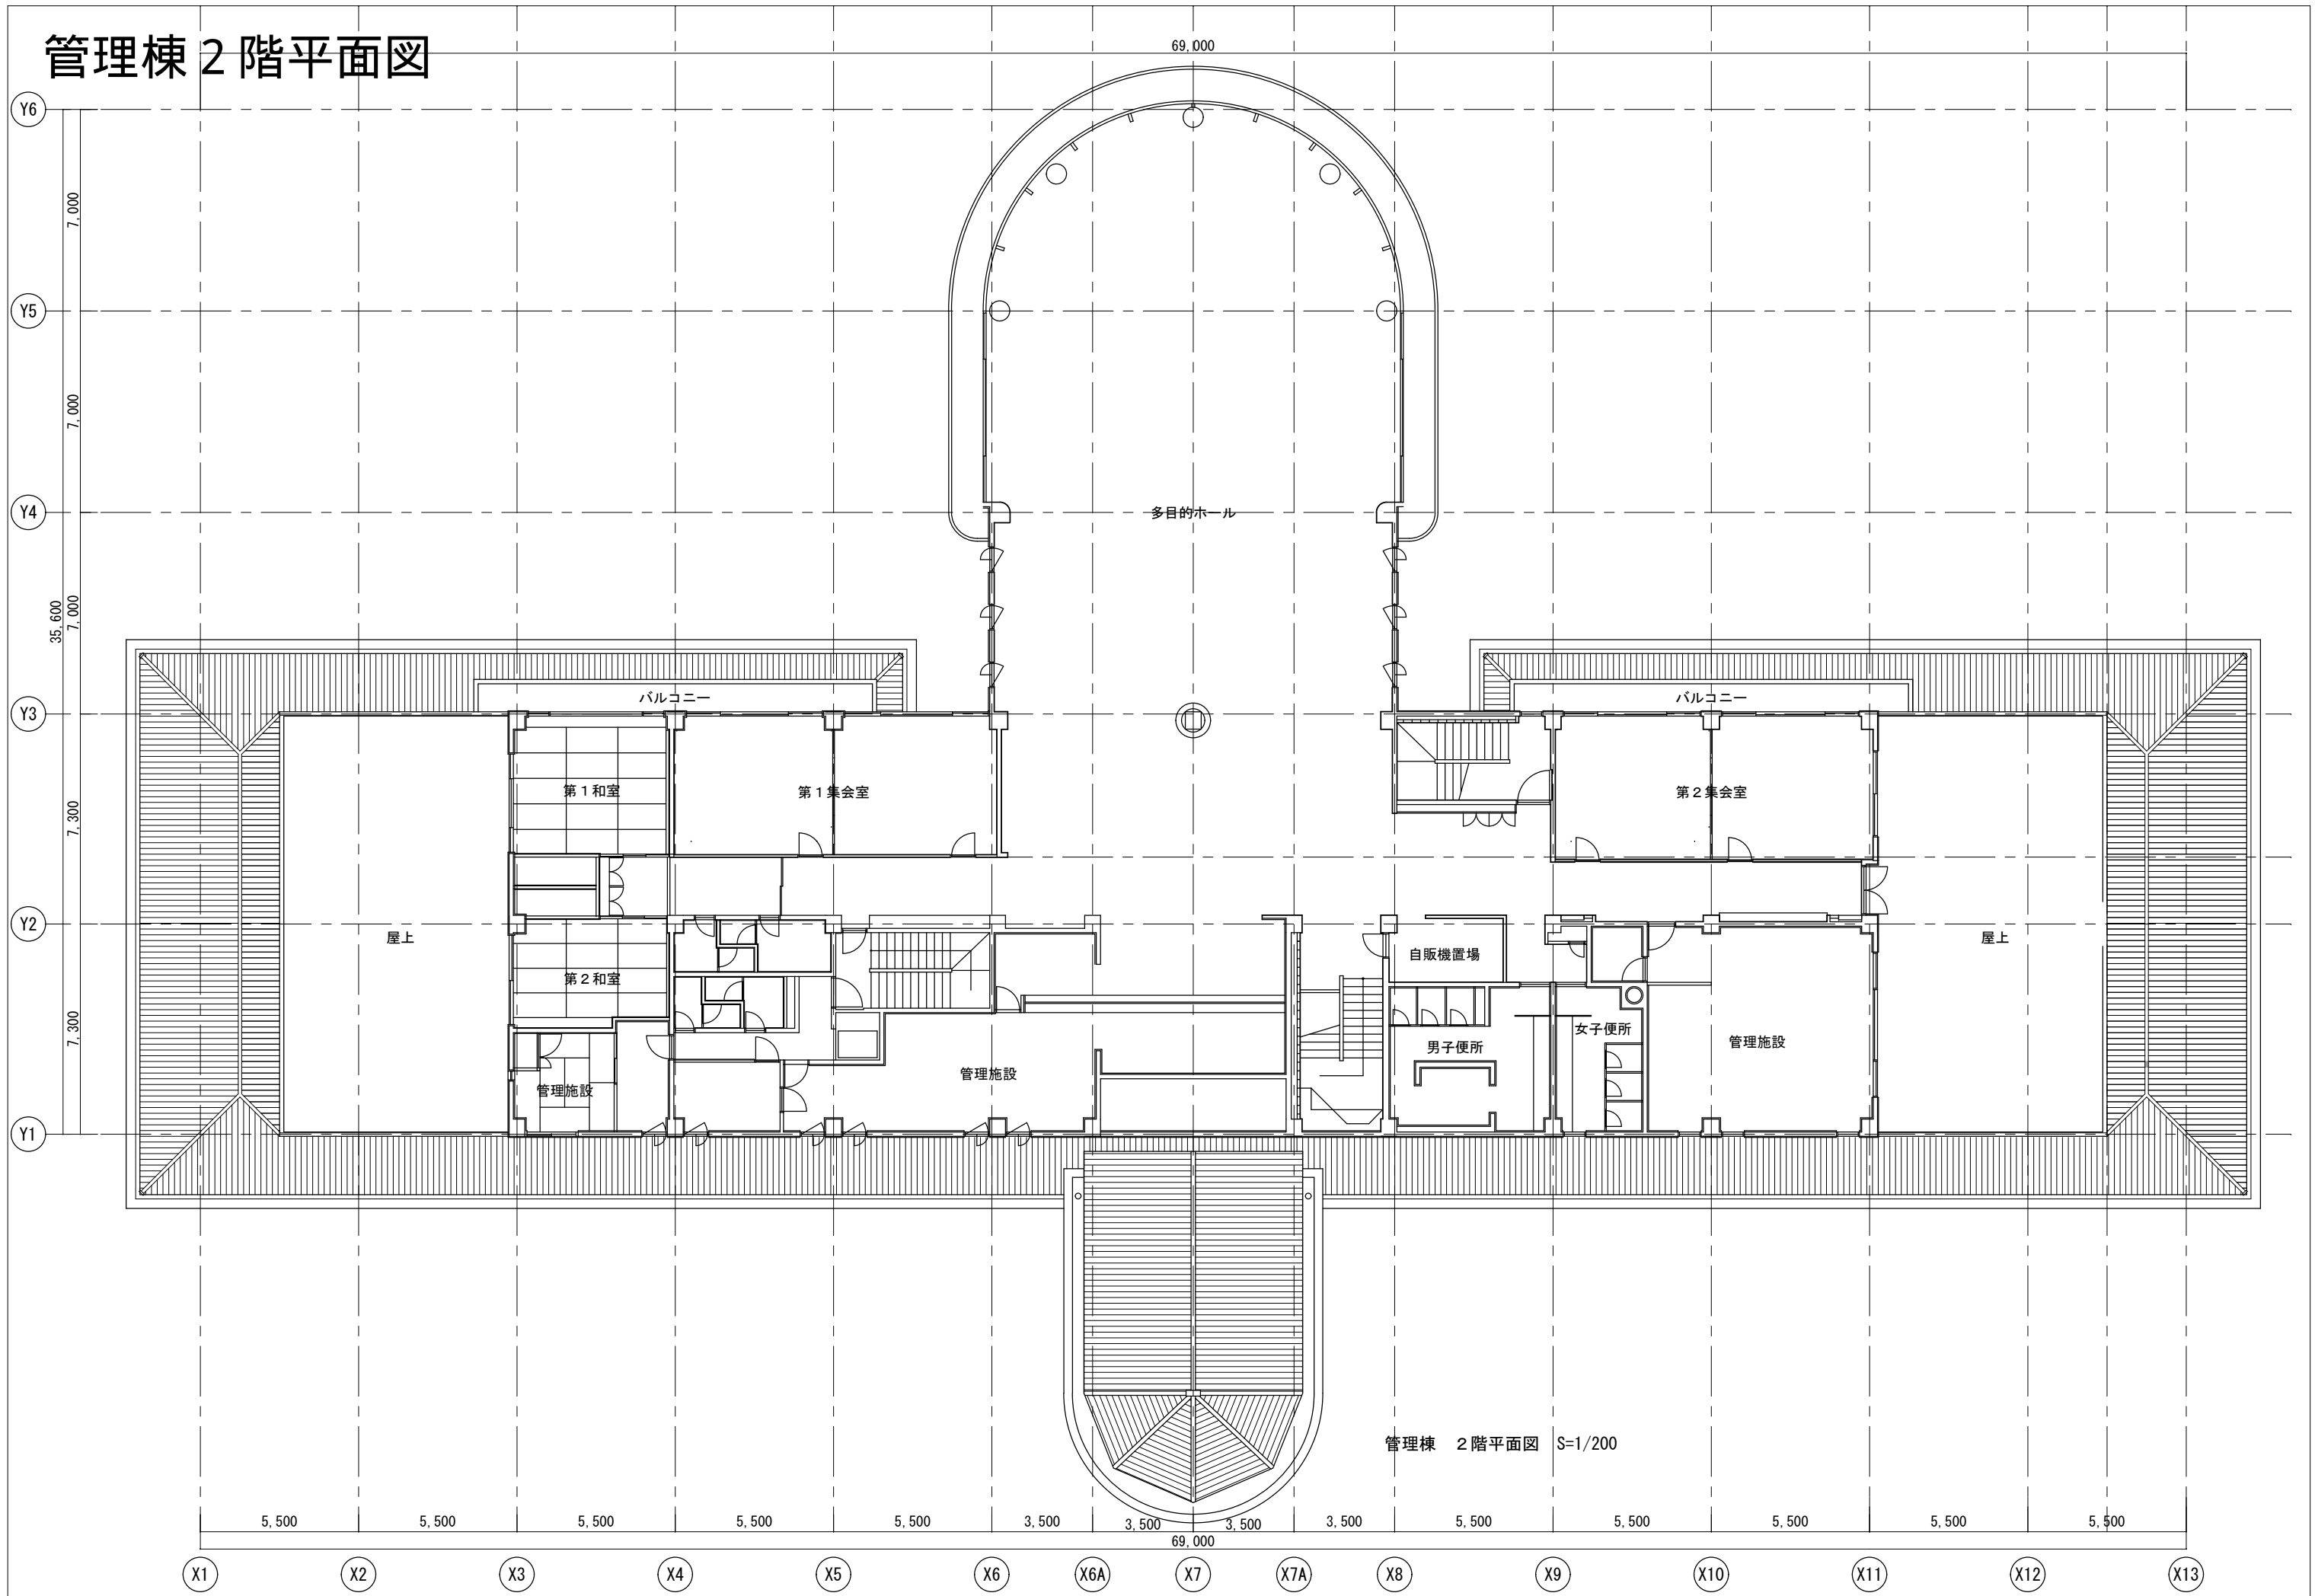

整備予定図

法典公園

