




資料 2

施設・主要建築物平面図


【船橋市運動公園】

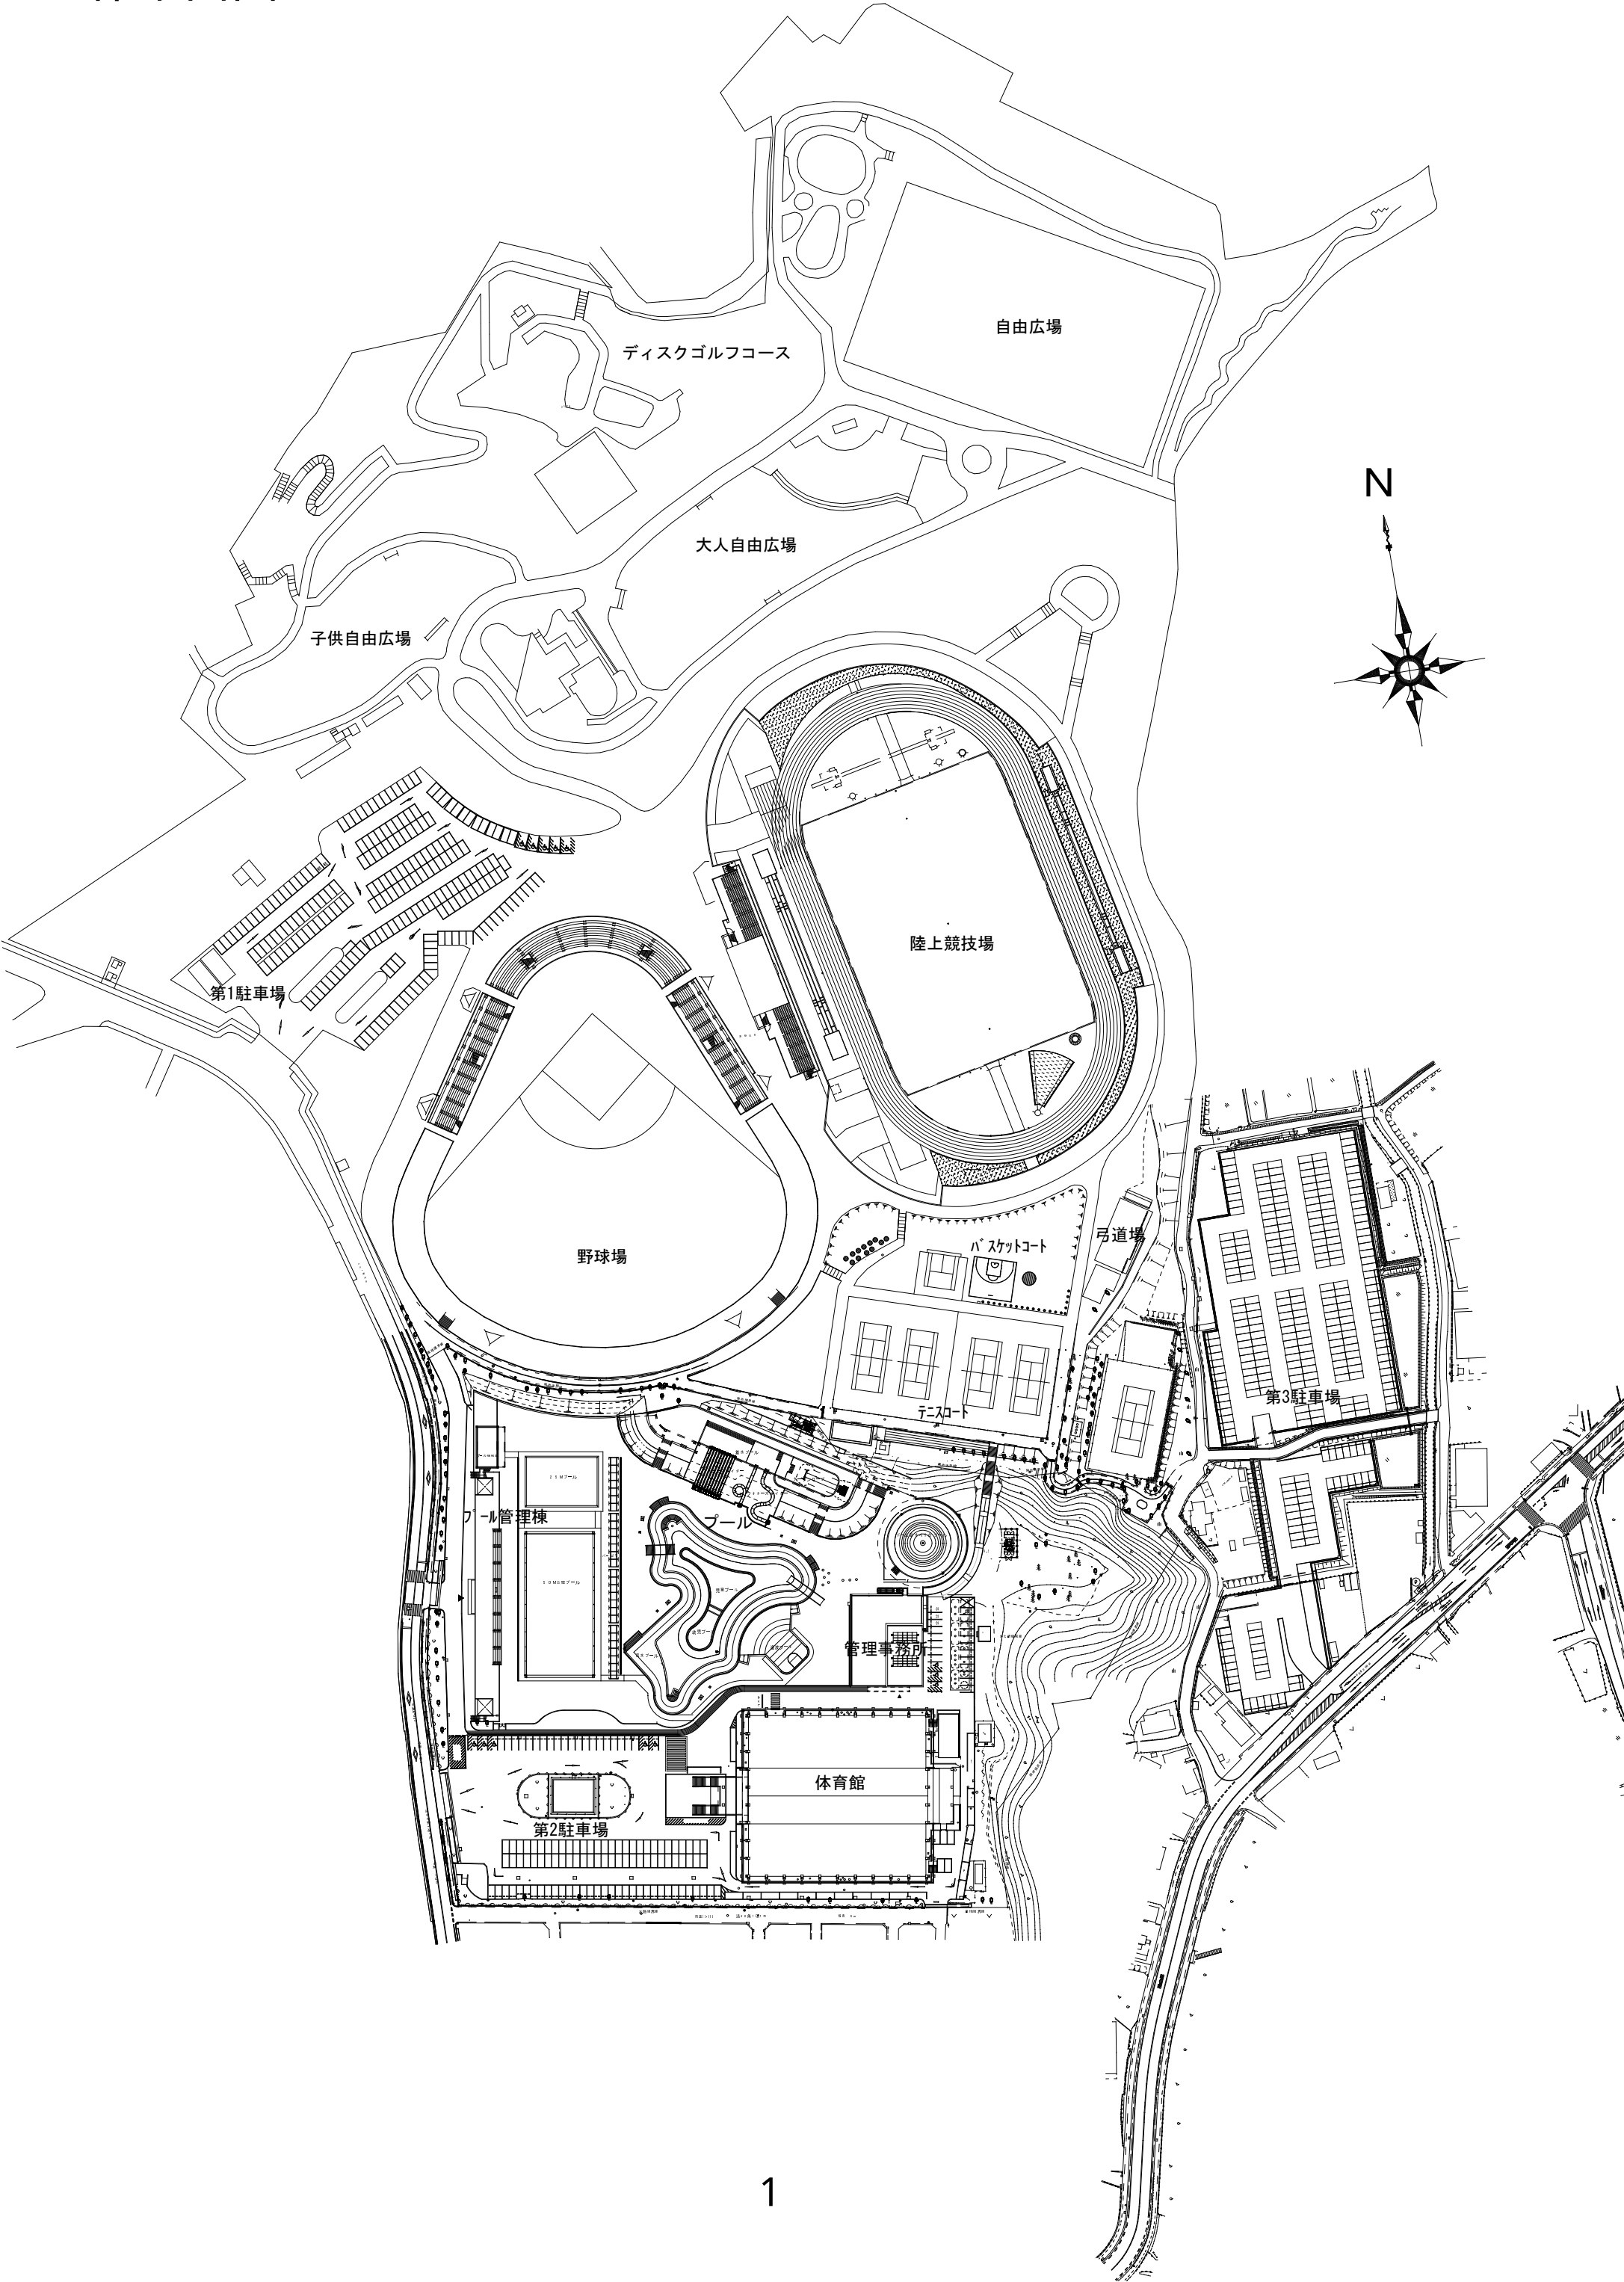


プール管理棟平面図

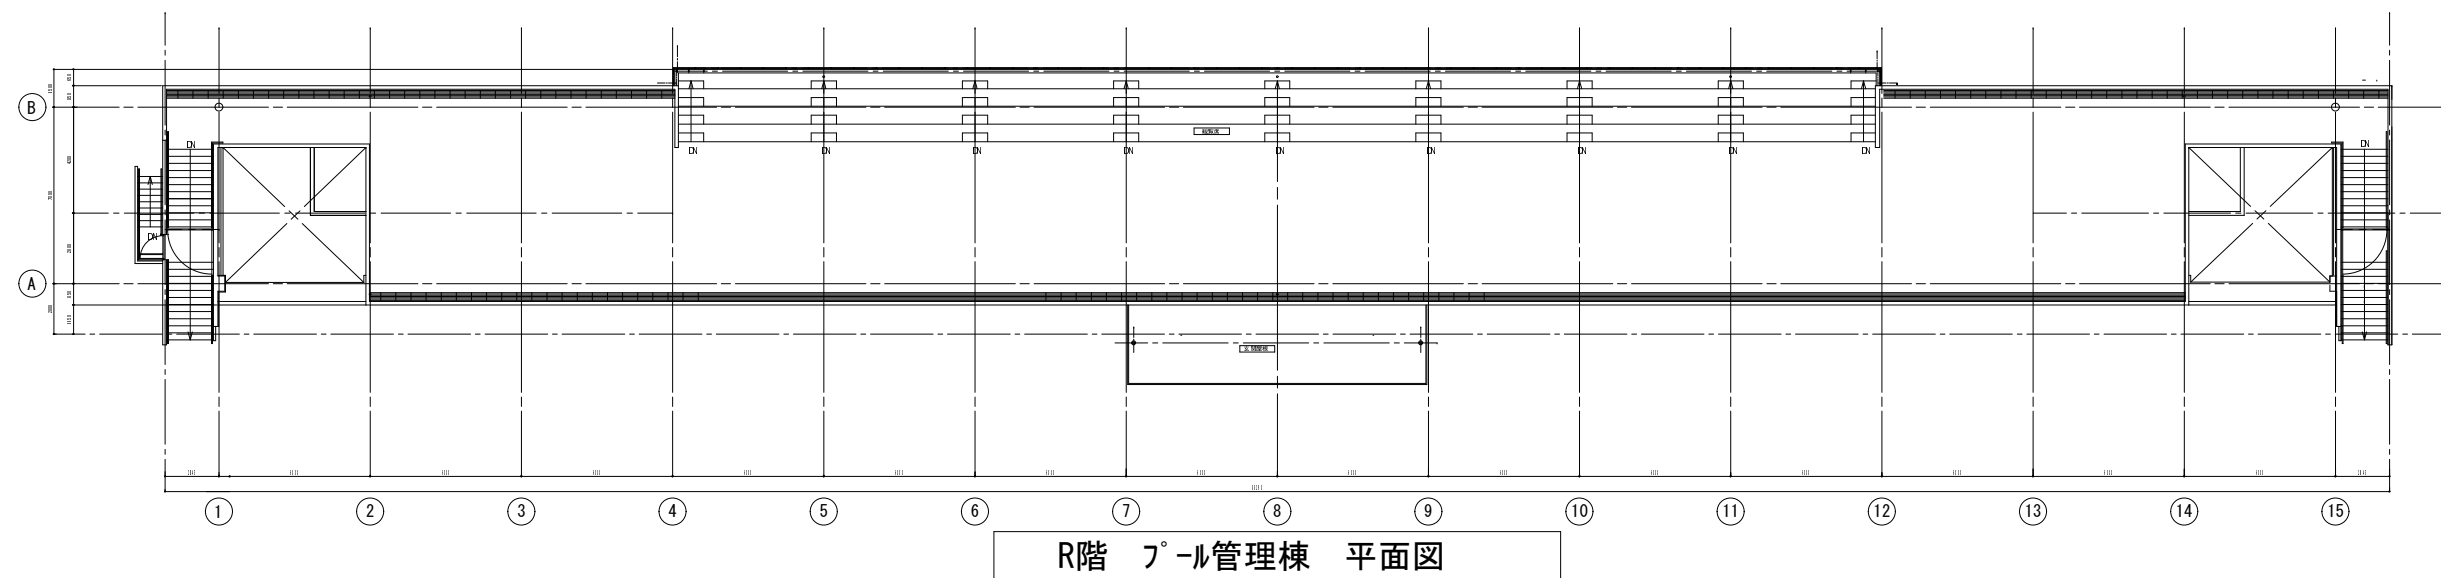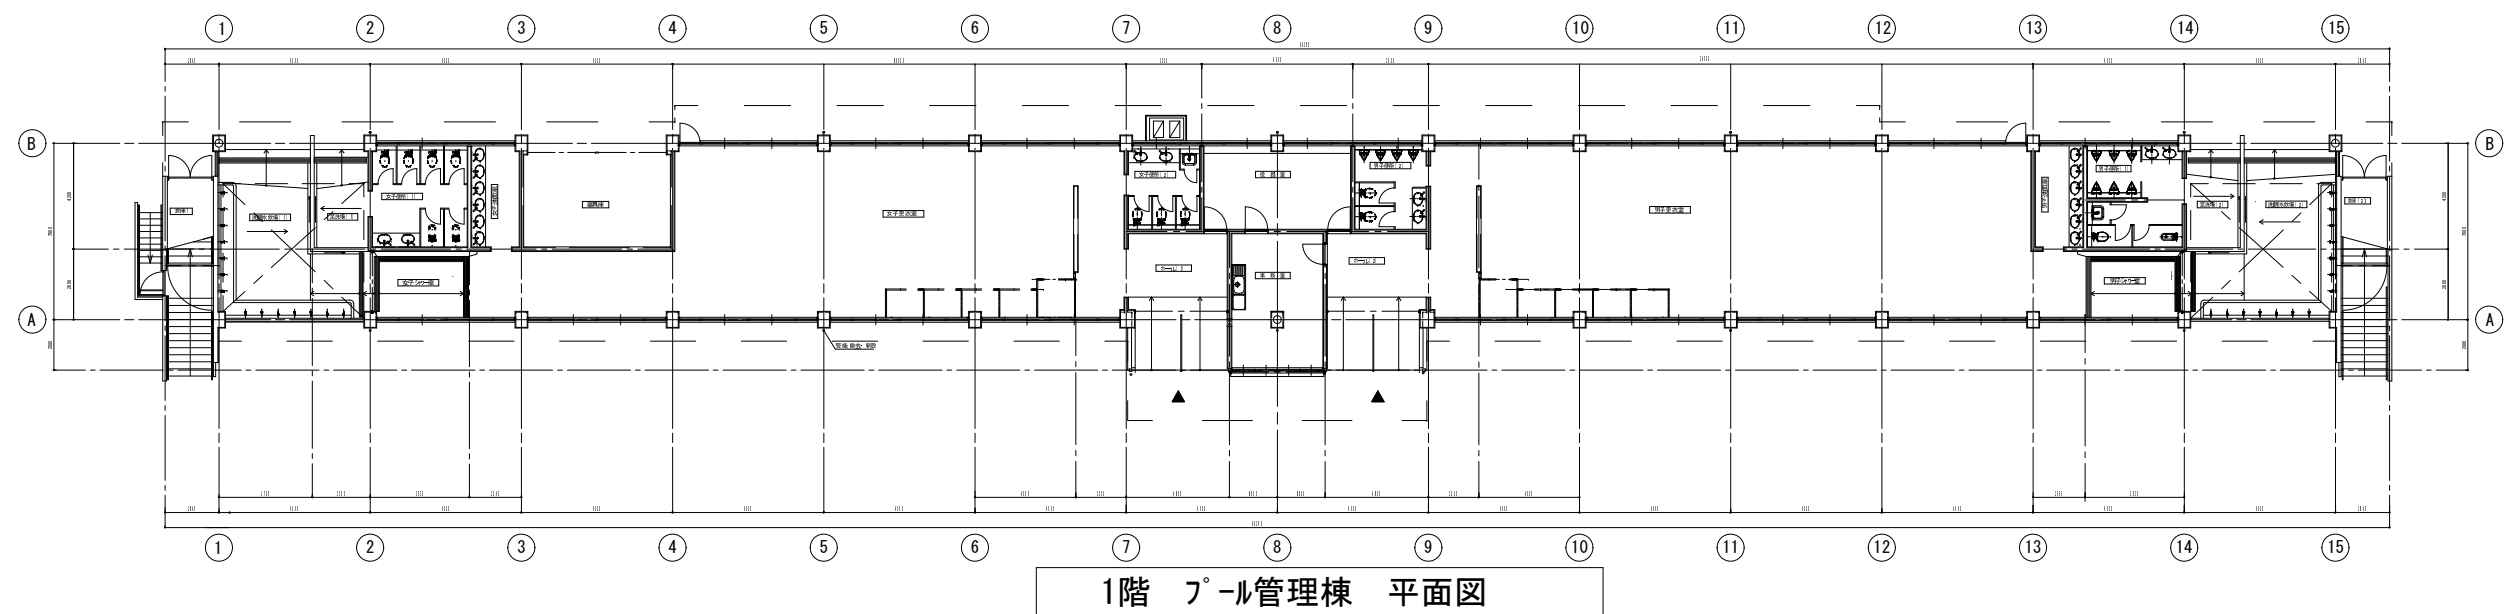

竣工図

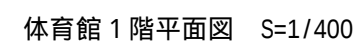


体育館平面図（ 2 階 ）

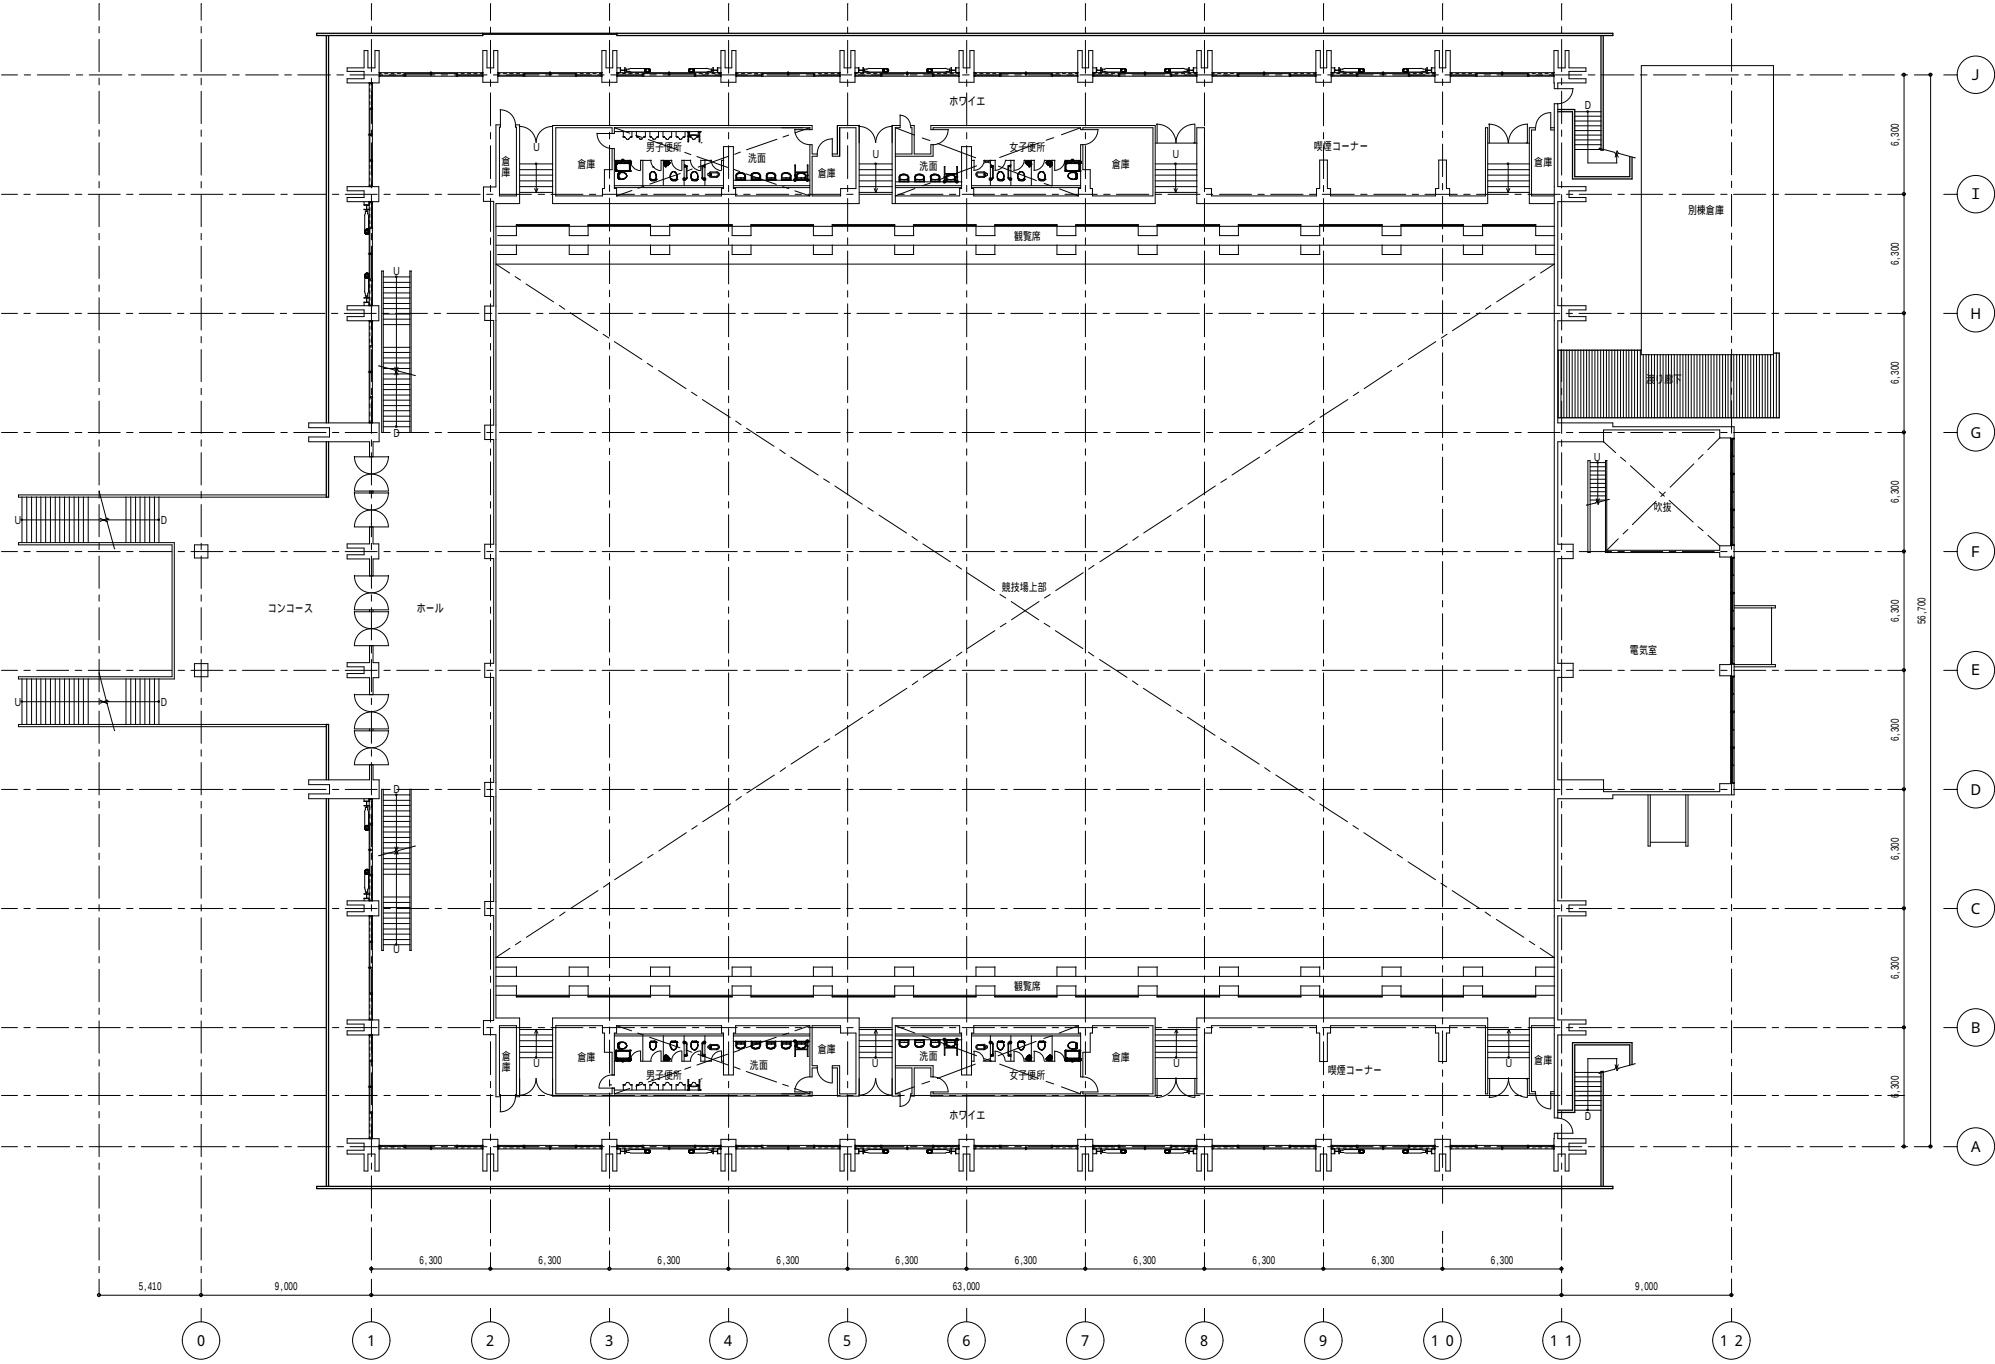


体育館 2 階平面図 S=1/400

体育館平面図（ 3 階 ）

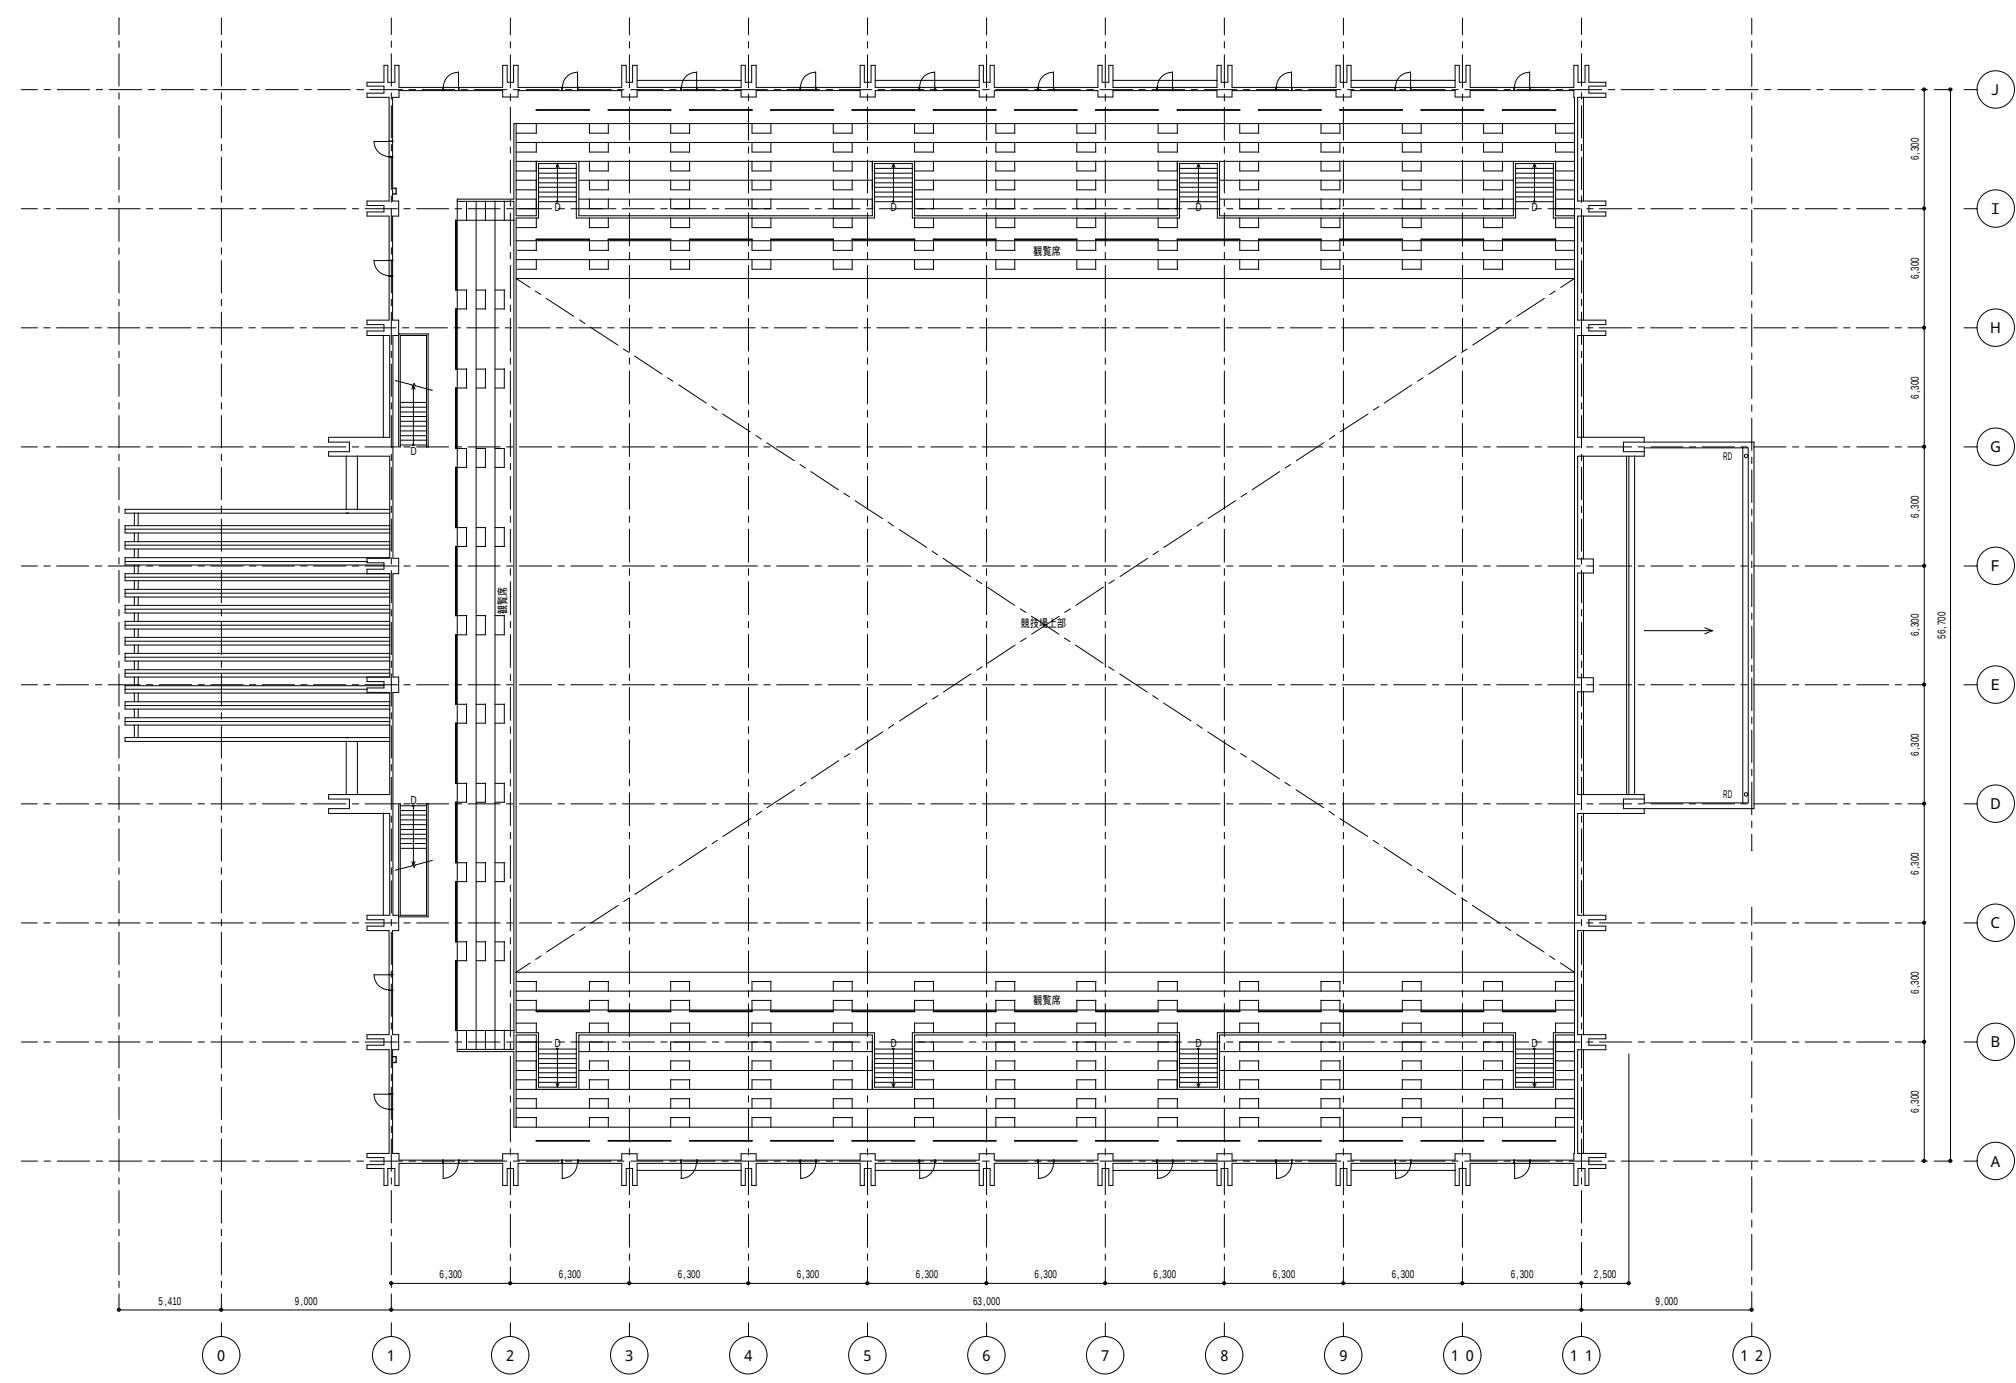



体育館 3 階平面図 S=1/400

管理棟平面図（１階）

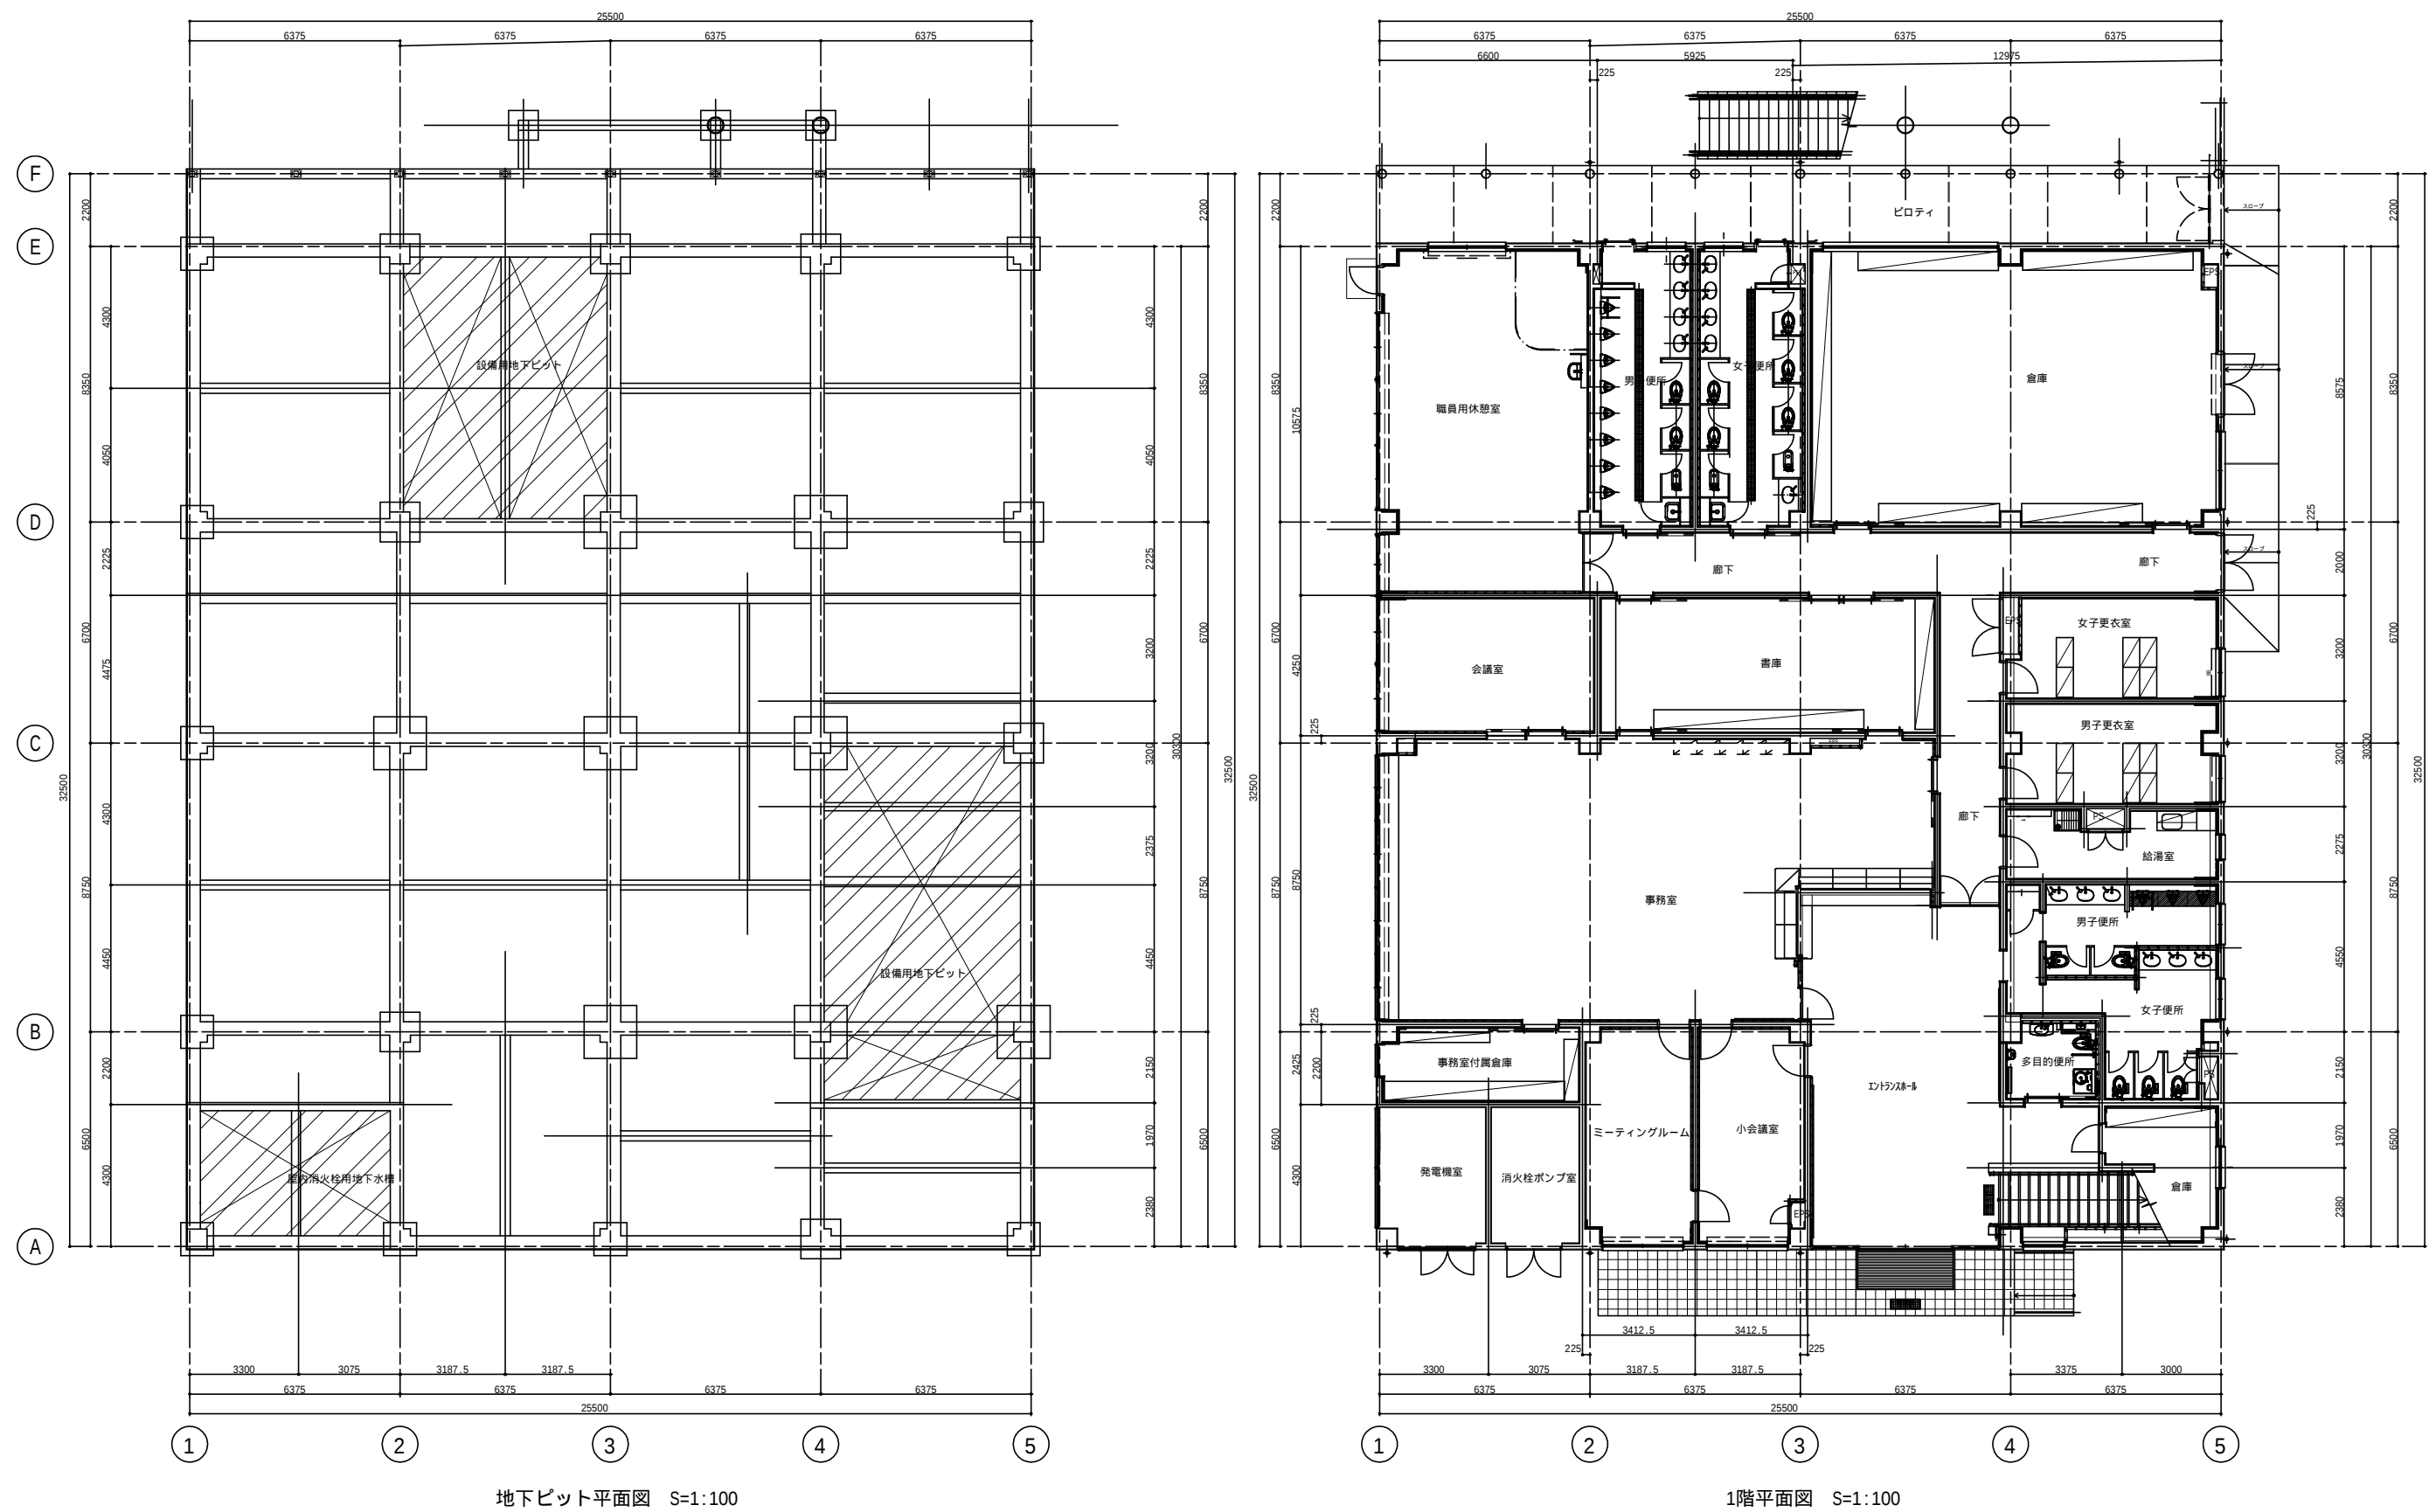

竣工図

管理棟平面図（2階）

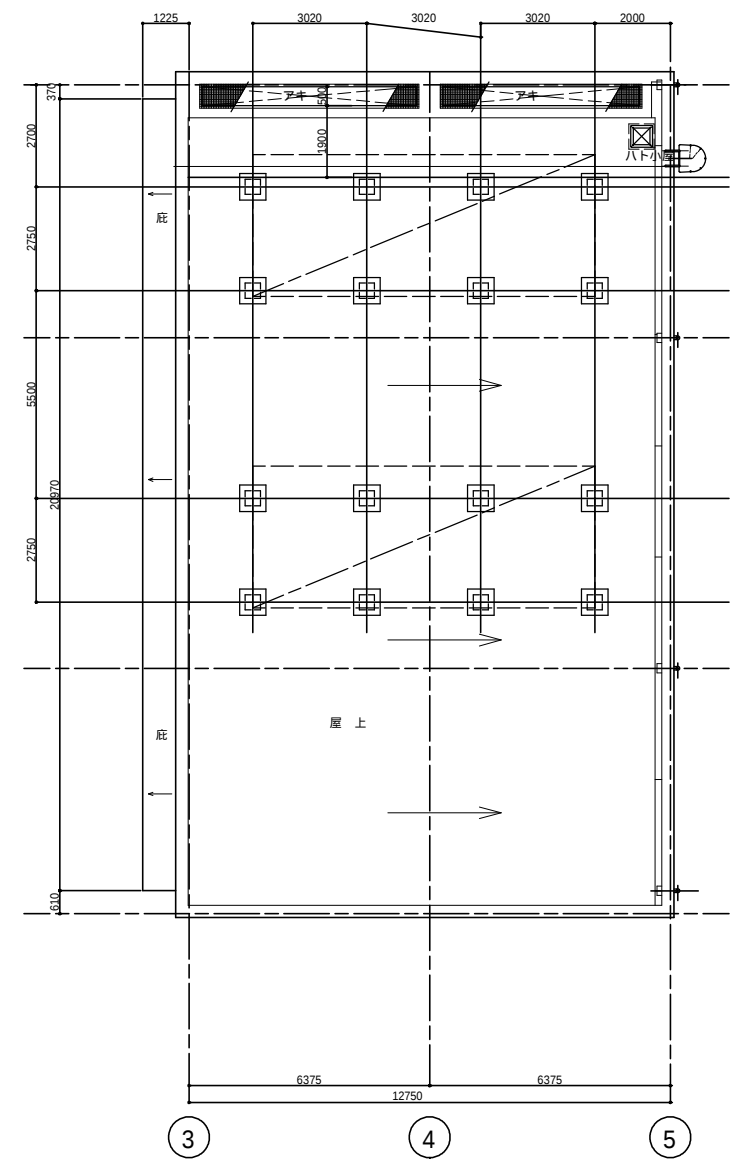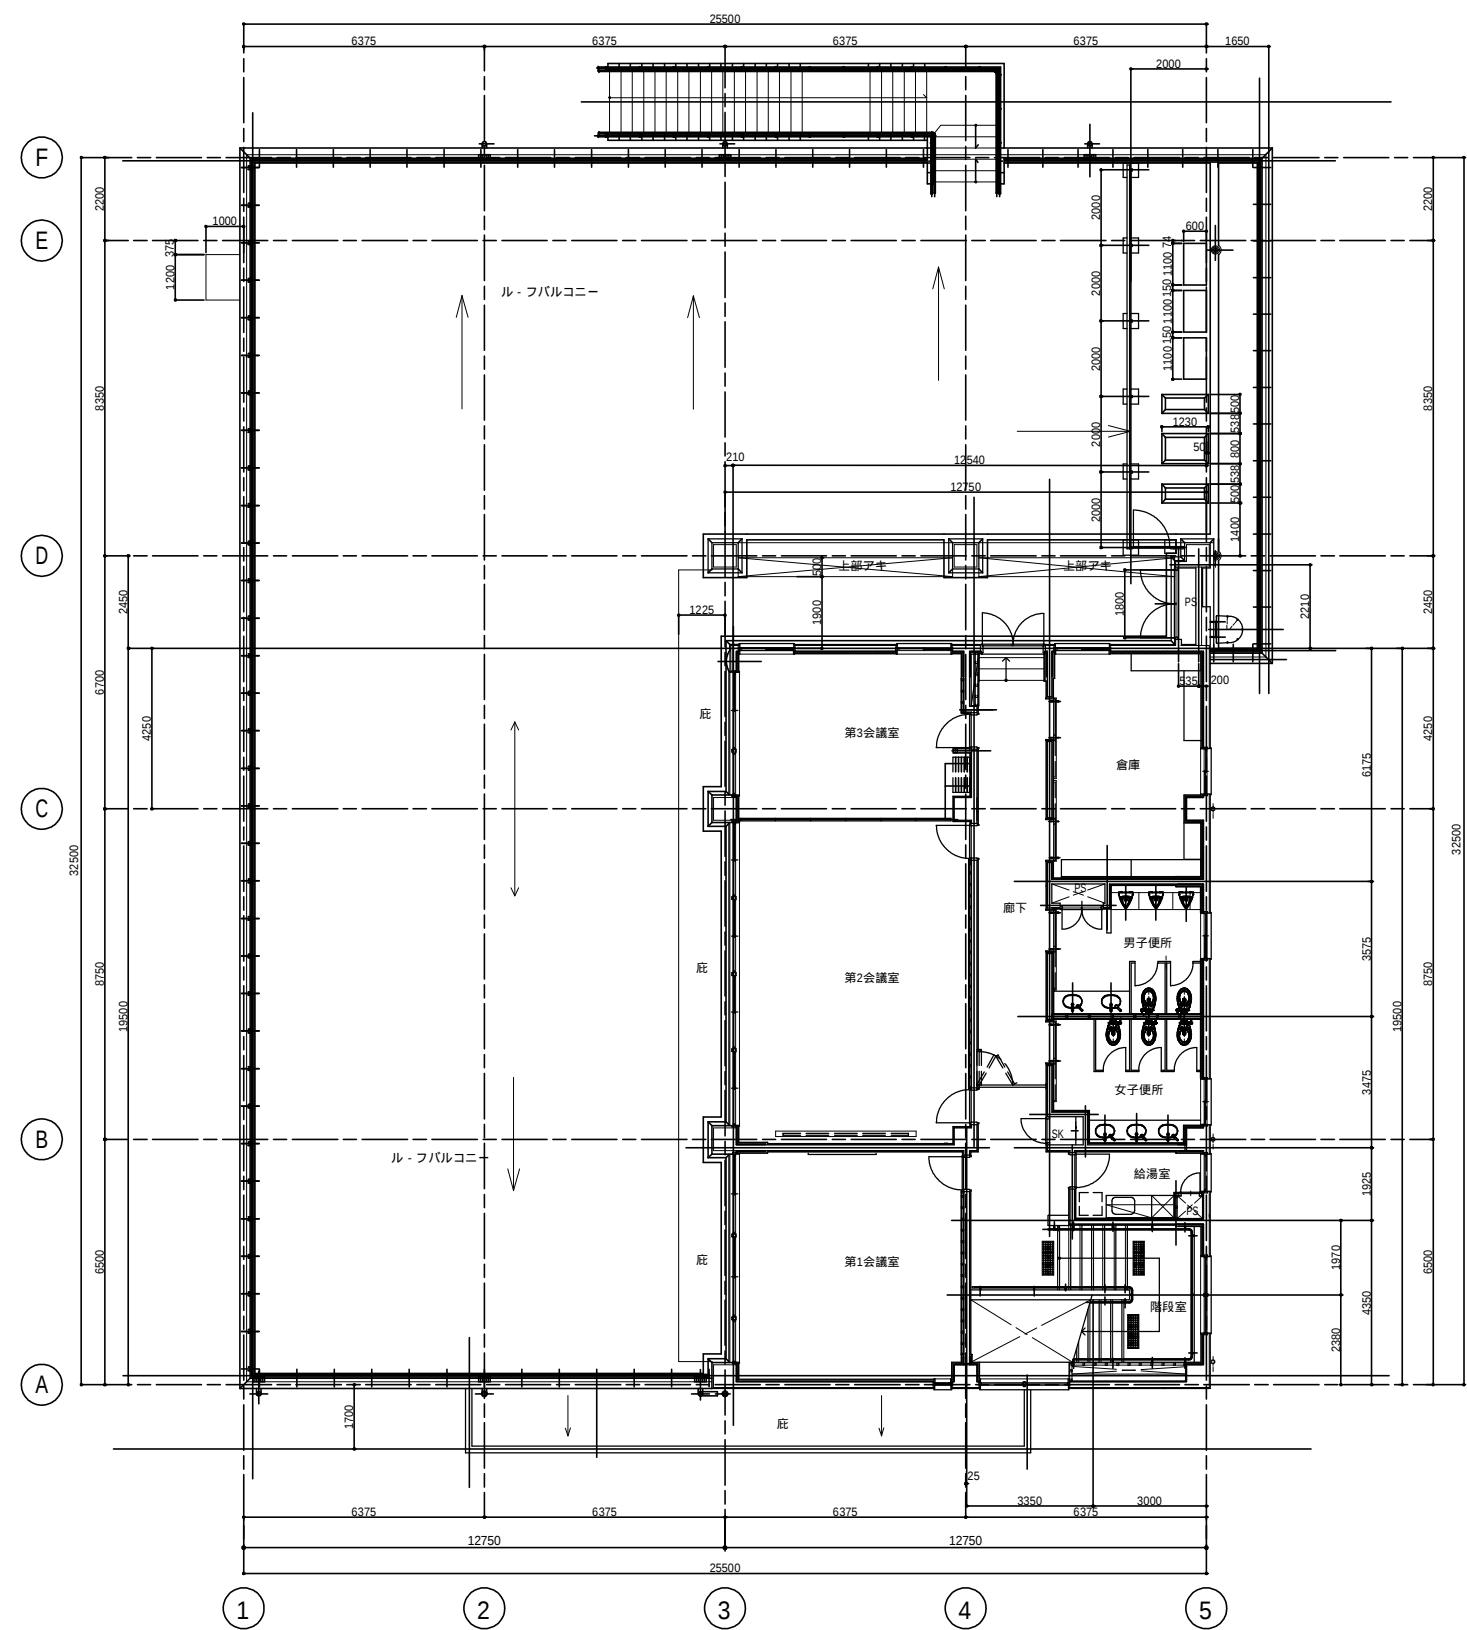

竣工図

工事名称 船橋市運動公園プール改修工事
船橋市役所建設局都市整備部公園緑地課

株式会社 水野設計
〒260-0042 千葉県中央区椿森一丁目25番1号
TEL 043-255-1408

図面名称 管理棟新築工事
2階平面図

DATA
一級建築士事務所登録 1-1311-248
一級建築士大臣登録 NO.68782 大草 幸男

縮尺 S=1:100
A3縮小 S=1:200

図面番号 1-A-15

第 1 駐車場平面図



第2駐車場平面図

プール管理棟

プール

50M公認プール

児童プール

幼児プール

流水プール

造波プール

管理事務所

ドーム型すべり台プール

体育館

第2駐車場

道路境界線

市道35-001

法42条1項1号

幅員 6m

隣地境界線

浄化槽機械室


隣地境界線

隣地境界線

第3駐車場平面図


弓道場

第3駐車場

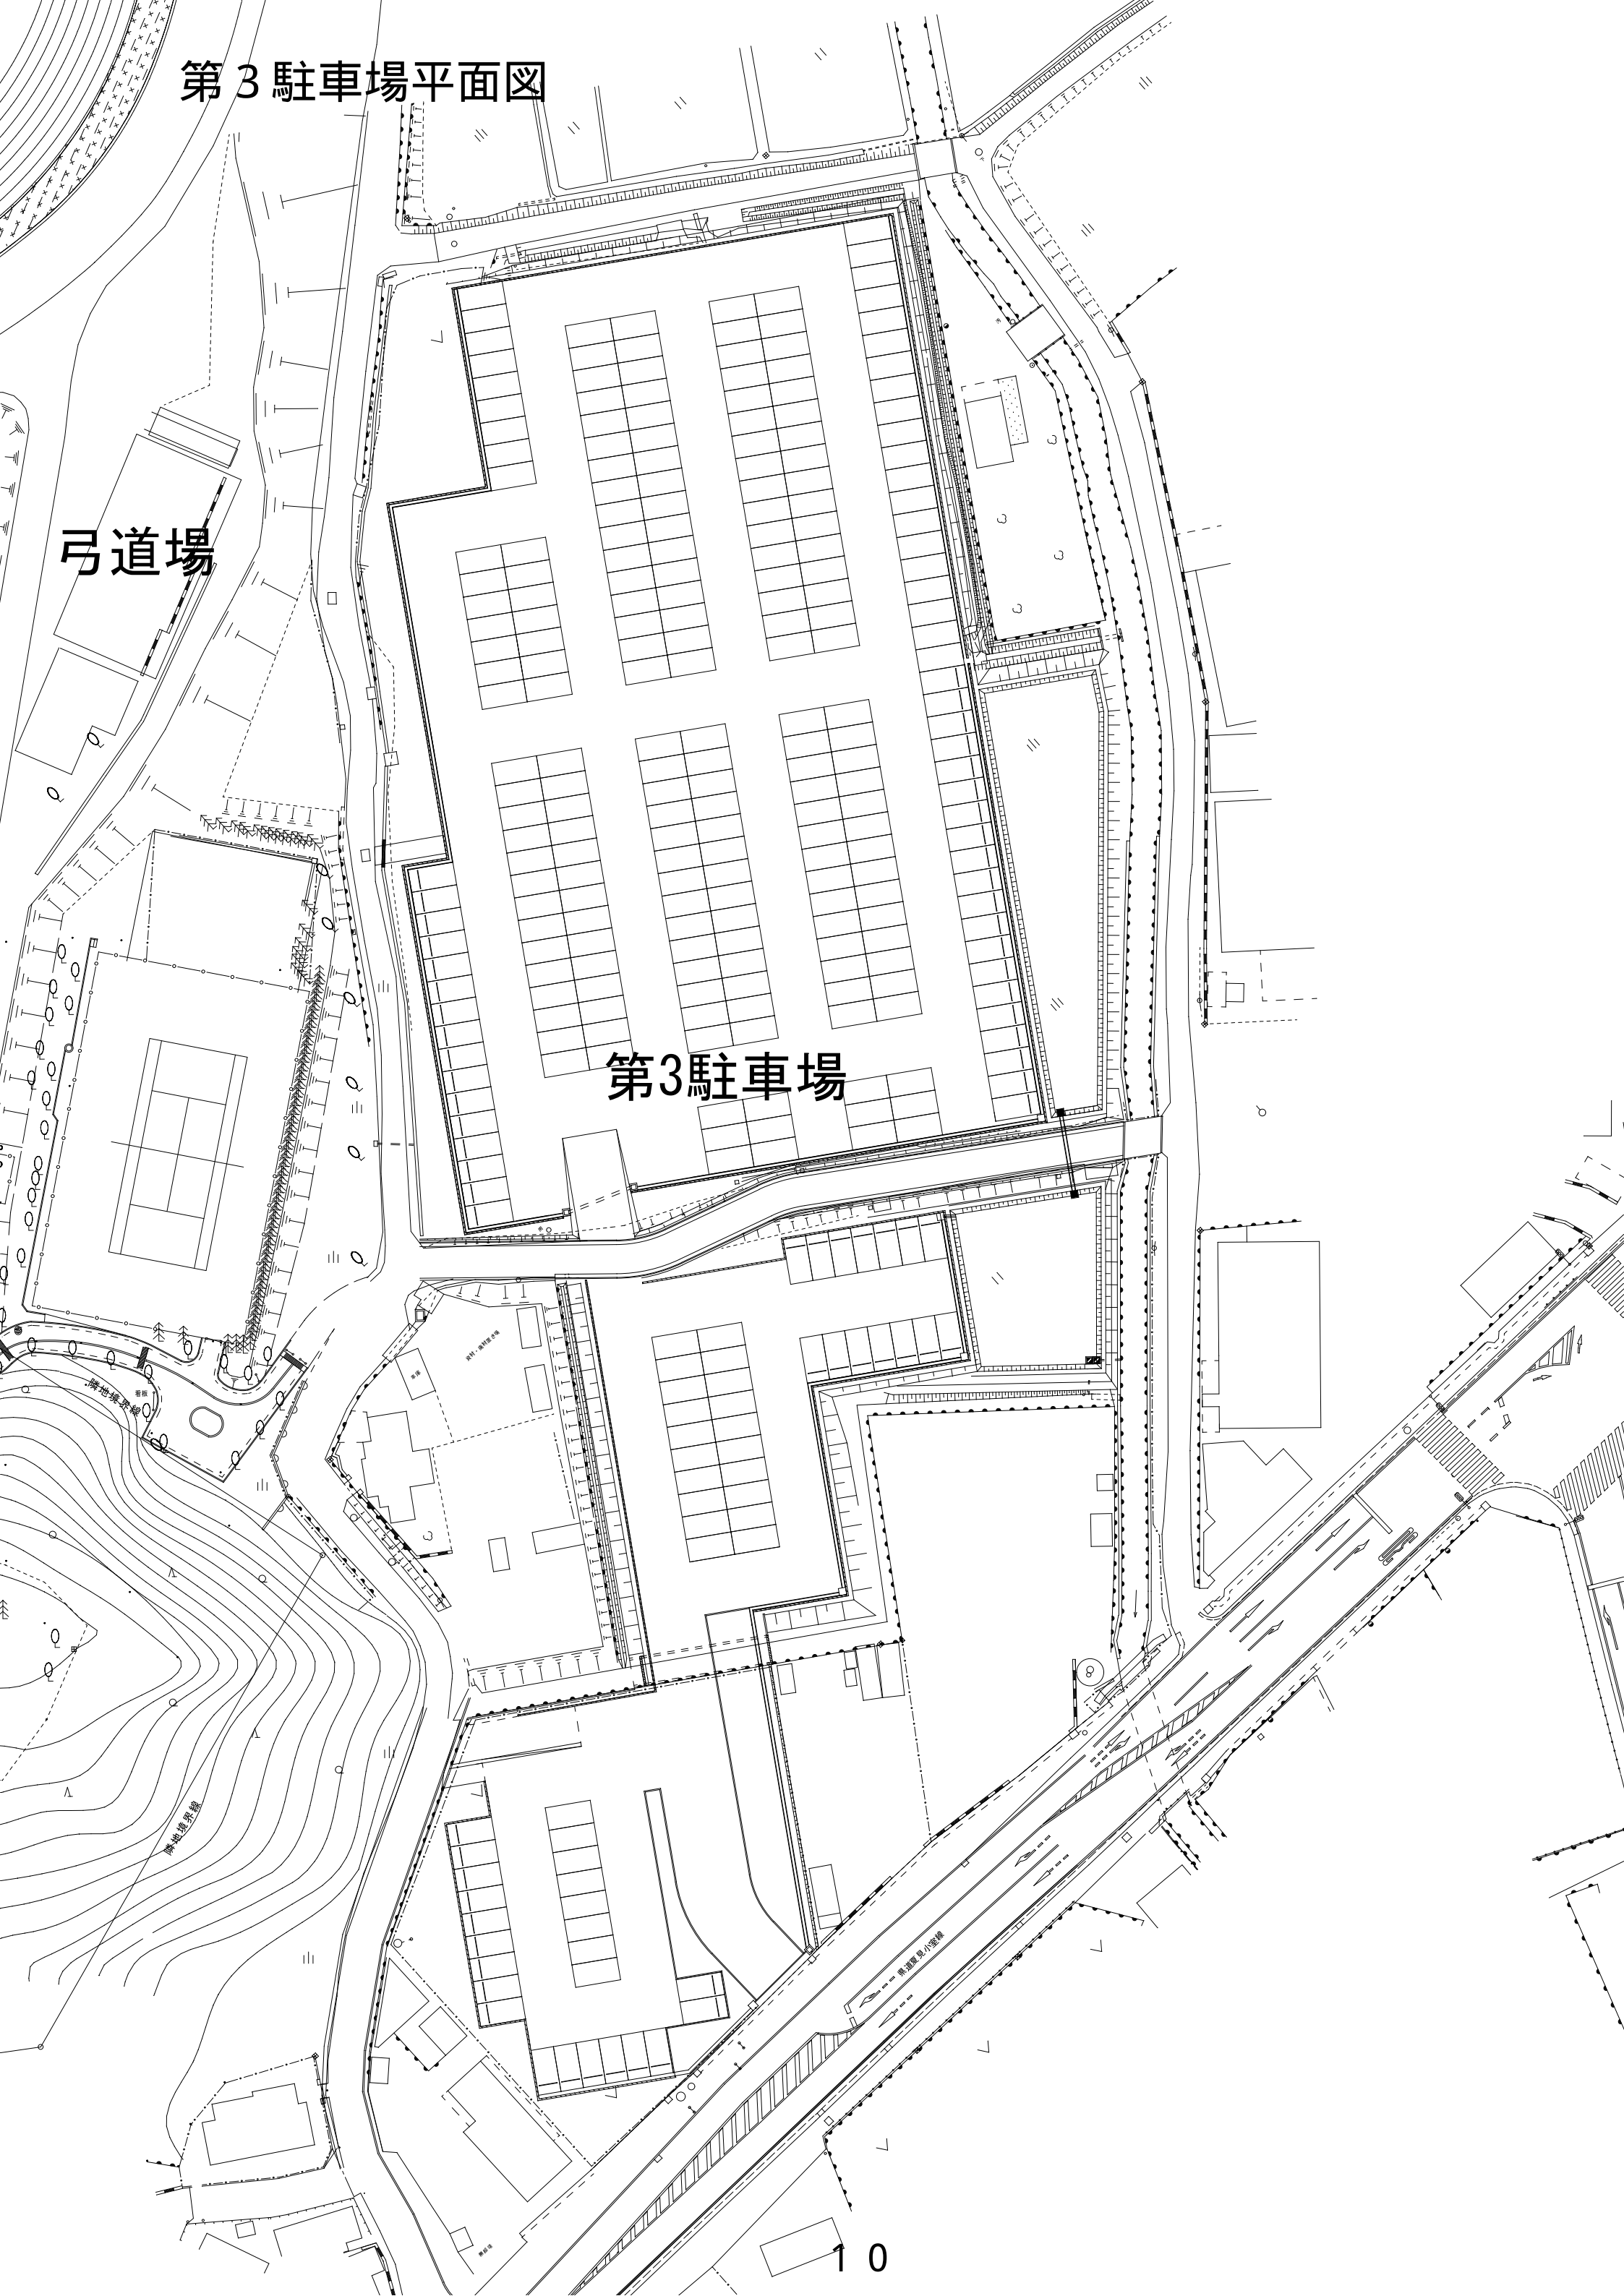

船橋市運動公園

整備予定図

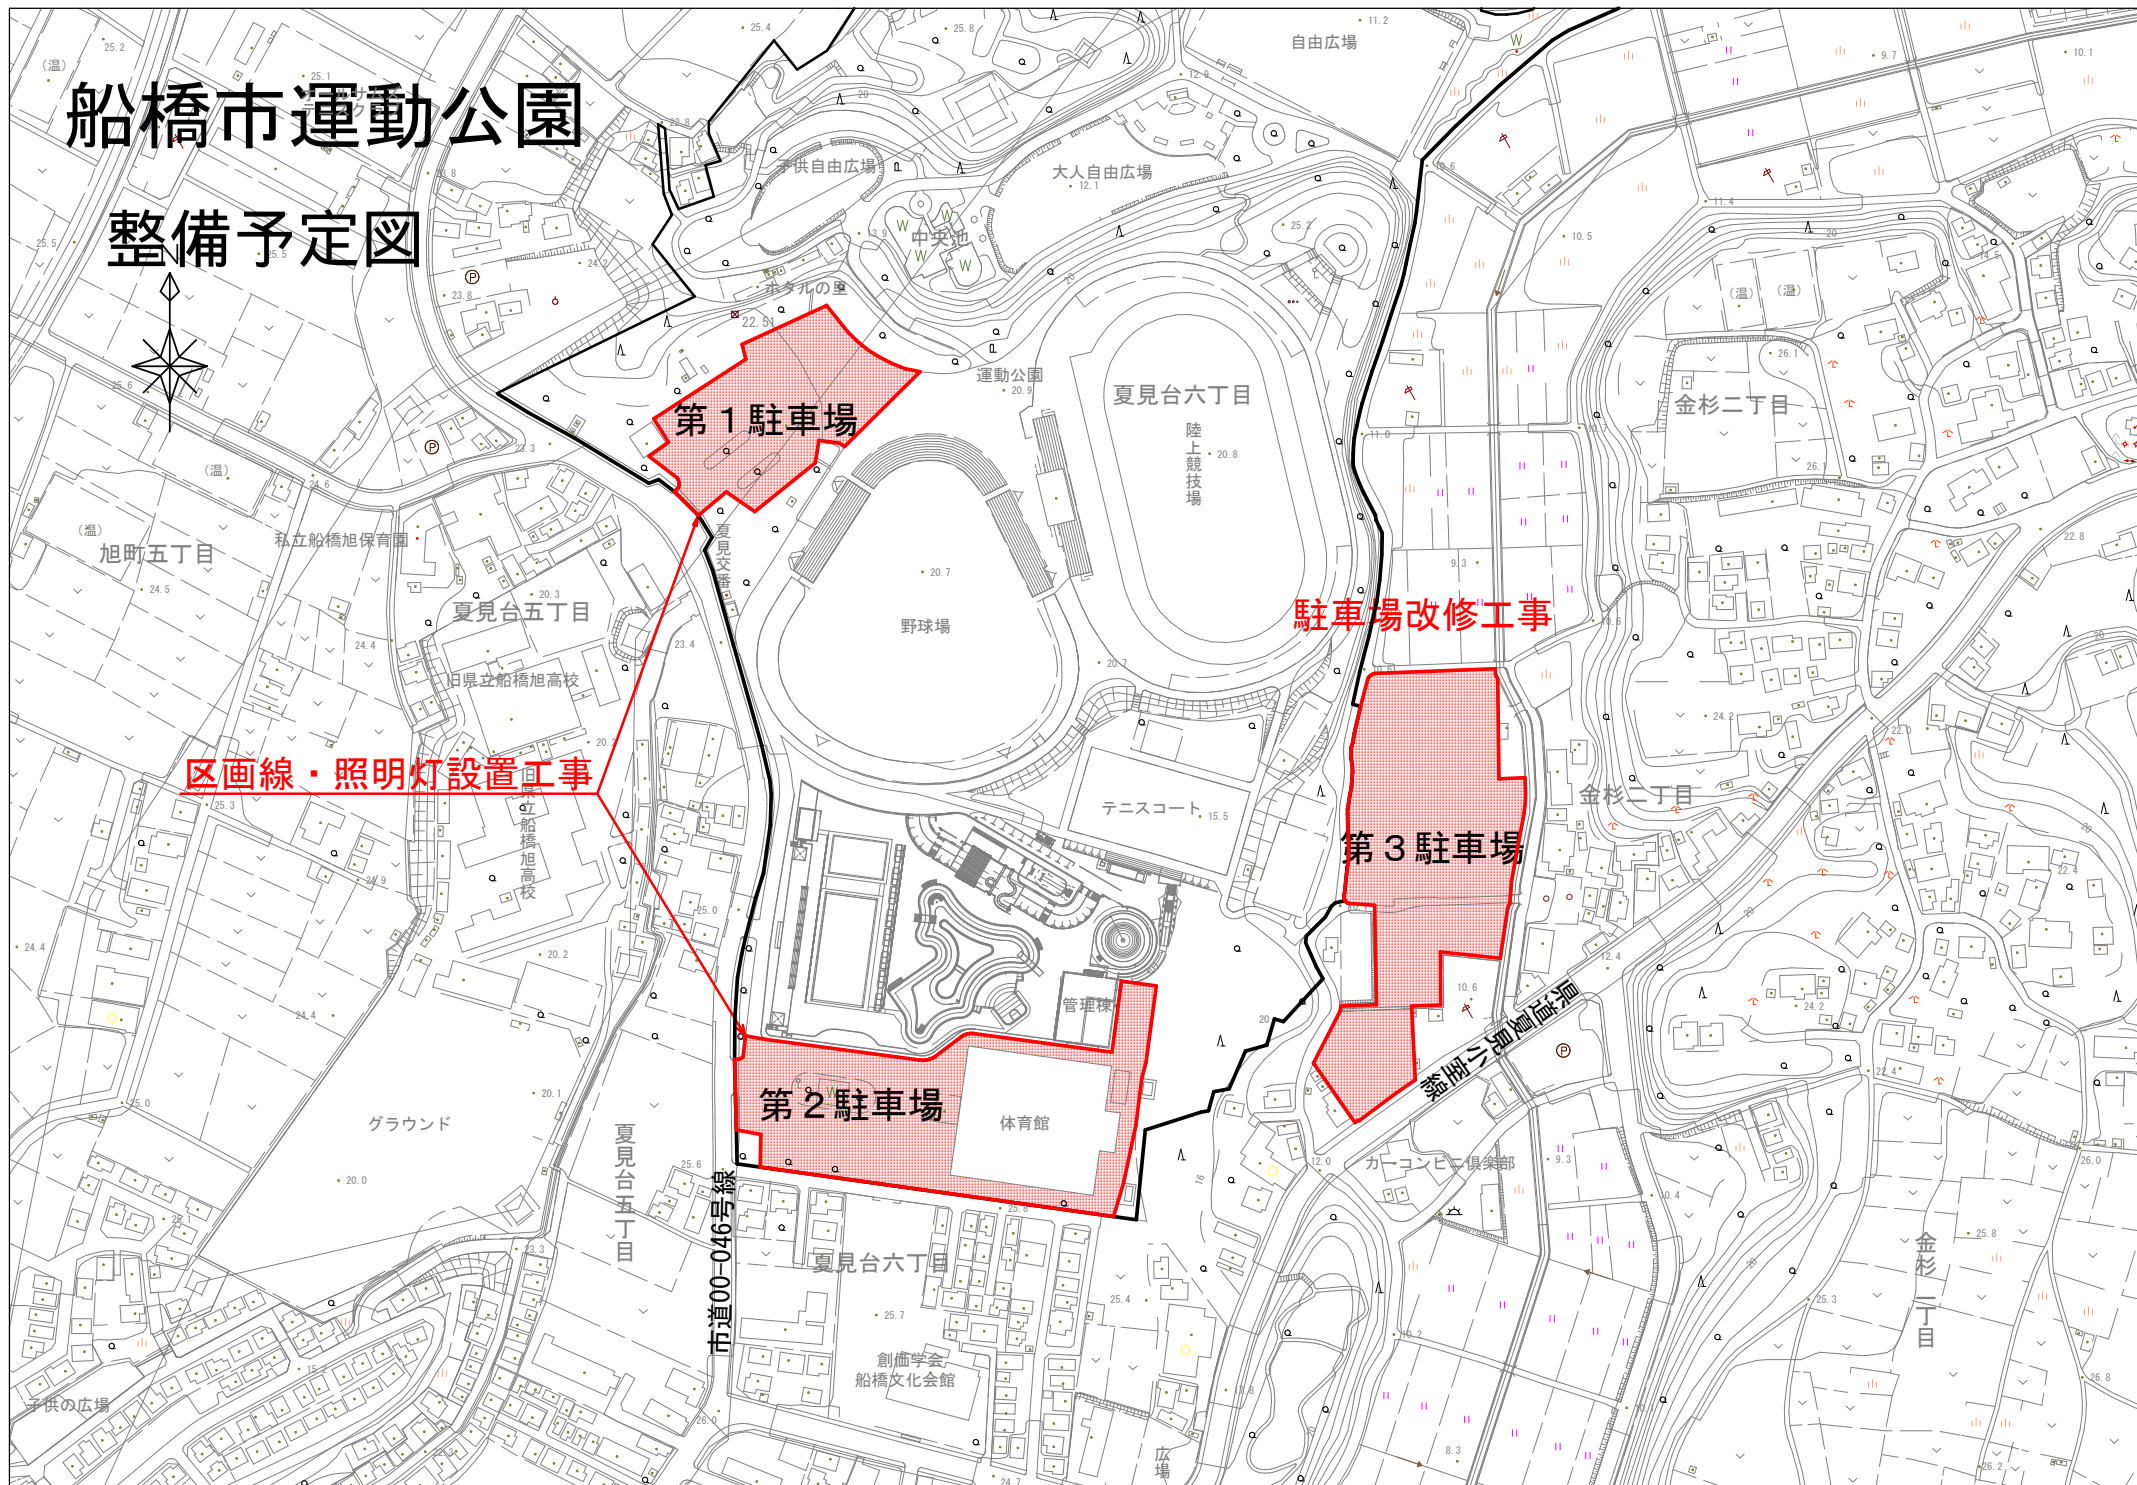

計画平面図（第3駐車場）

S=1:400 (A1) S=1:800 (A3)

整備予定図（第3駐車場）



駐車場整備概要

- ・ 県道夏見小室線入口から市道35-039号線まで駐車場内に6m以上の通路を整備
- ・ 奥の駐車場出入口に接する市道35-039号線を6mに整備

