


第二保育園 2月10日

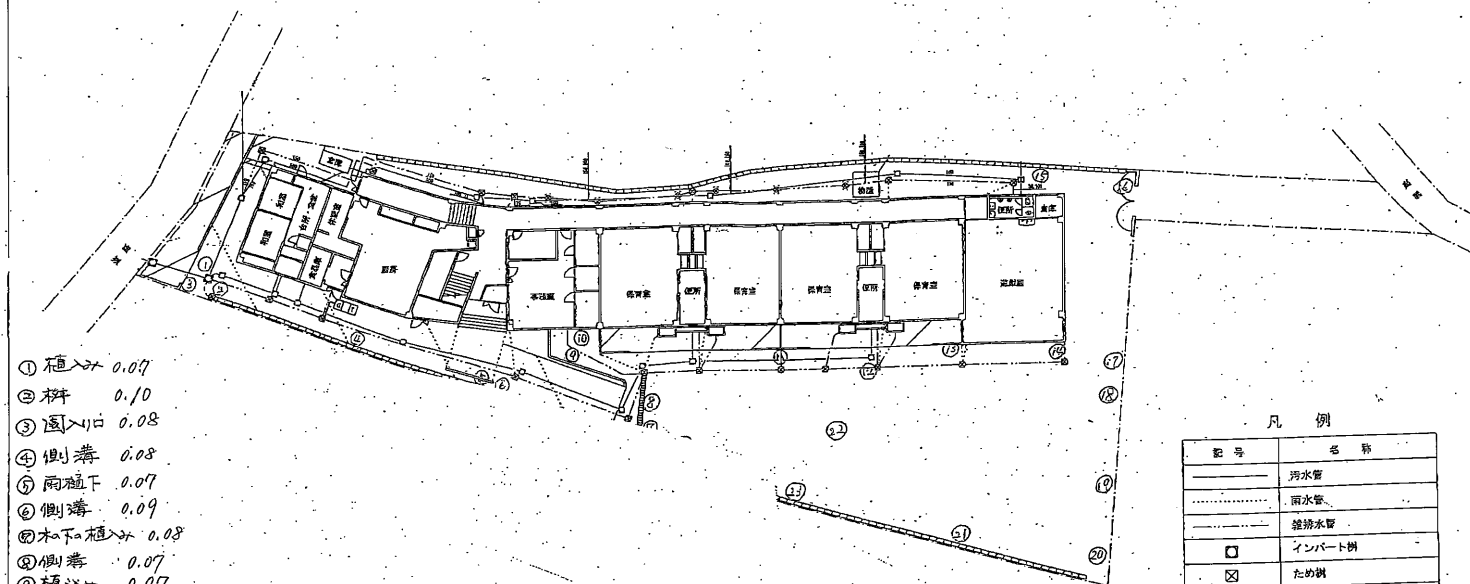

- ① 植込 0.07
- ② 軒 0.10
- ③ 園入口 0.08
- ④ 側溝 0.08
- ⑤ 雨樋下 0.07
- ⑥ 側溝 0.09
- ⑦ 木下植込 0.08
- ⑧ 側溝 0.07
- ⑨ 植込 0.07
- ⑩ 植込 0.08
- ⑪ 花壇 0.08
- ⑫ 雨樋下 0.07
- ⑬ 花壇 0.09
- ⑭ 園庭 0.07
- ⑮ 側溝 0.11
- ⑯ 園入口 0.08
- ⑰ 園庭木下 0.07
- ⑱ 砂場 0.11
- ⑲ 園庭木下 0.08
- ⑳ 園庭 0.09

- ㉑ 園庭木下 0.09
- ㉒ 園庭中央 0.09
- ㉓ 園庭 0.08
- ㉔ 園庭木下 0.08
- ㉕ 側溝木下 0.09

凡例

記号	名称
—	汚水管
---	雨水管
----	給排水管
□	インバート樹
⊗	ため樹
⊗	浸透樹
⊙	小口径樹
—	給水管 (HVP)
---	通気管
---	給湯管 (HVP) - 朝来用先行管

総務市立宮本第二保育園		縮尺	1/200
図面番号		枚数	2/10