


No.102
宮本第二保育園

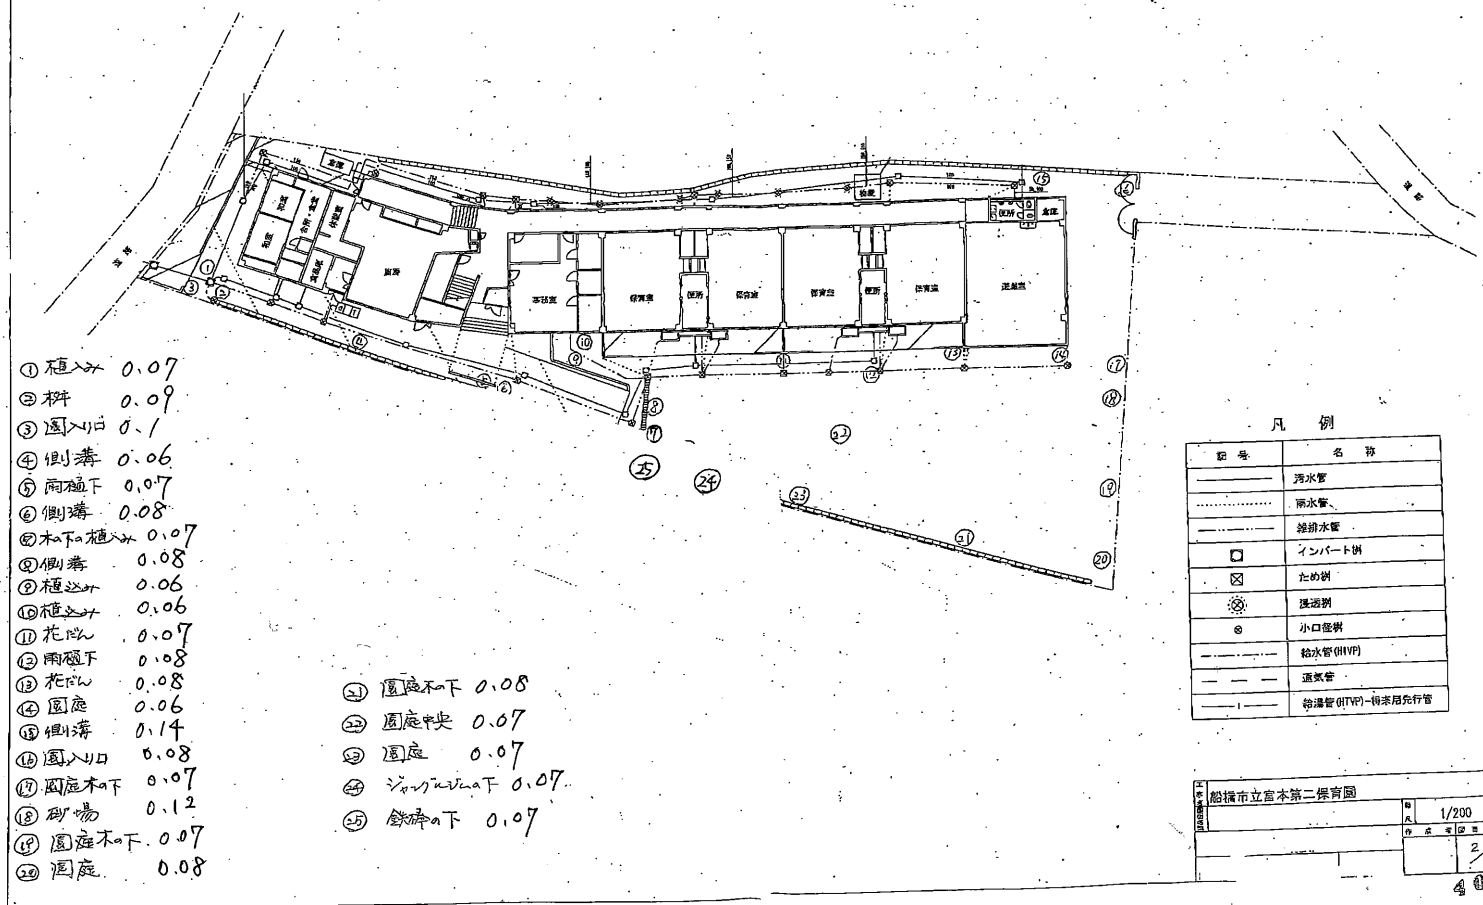

- ① 植込み 0.07
- ② 柵 0.09
- ③ 園入口 0.1
- ④ 側溝 0.06
- ⑤ 雨樋下 0.07
- ⑥ 側溝 0.08
- ⑦ 木下植込み 0.07
- ⑧ 側溝 0.08
- ⑨ 植込み 0.06
- ⑩ 植込み 0.06
- ⑪ 花壇 0.07
- ⑫ 雨樋下 0.08
- ⑬ 花壇 0.08
- ⑭ 園庭 0.06
- ⑮ 側溝 0.14
- ⑯ 園入口 0.08
- ⑰ 園庭木下 0.07
- ⑱ 砂場 0.12
- ⑲ 園庭木下 0.07
- ⑳ 園庭 0.08

- ㉑ 園庭木下 0.08
- ㉒ 園庭中央 0.07
- ㉓ 園庭 0.07
- ㉔ 園庭木下 0.07
- ㉕ 砂場木下 0.07

凡例

記号	名称
——	汚水管
----	雨水管
----	給排水管
□	インバート井
⊗	土の井
☼	灌漑井
⊙	小口径井
----	給水管 (HVP)
----	送気管
----	給湯管 (HVP) - 併用管

船橋市立宮本第二保育園

縮尺 1/200

作成者 〇〇〇

2/10

4