


No 102 宮本第二保育園

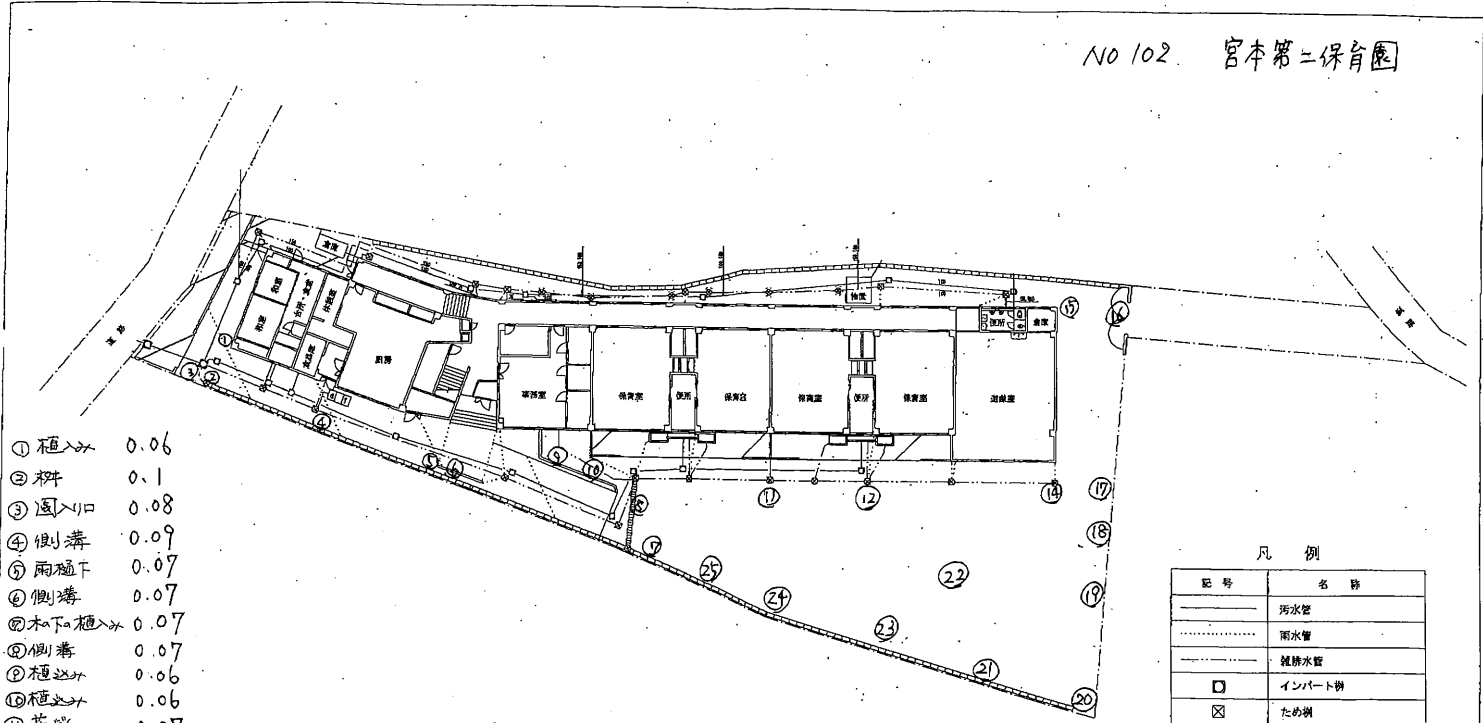

- ① 植込み 0.06
- ② 柵 0.1
- ③ 園入口 0.08
- ④ 側溝 0.09
- ⑤ 雨樋下 0.07
- ⑥ 側溝 0.07
- ⑦ 木下植込み 0.07
- ⑧ 側溝 0.07
- ⑨ 植込み 0.06
- ⑩ 植込み 0.06
- ⑪ 花壇 0.07
- ⑫ 雨樋下 0.07
- ⑬ 花壇 0.07
- ⑭ 園庭 0.07
- ⑮ 側溝 0.08
- ⑯ 園入口 0.06
- ⑰ 園庭木下 0.07
- ⑱ 砂場 0.1
- ⑲ 園庭木下 0.07
- ⑳ 園庭 0.07

- ㉑ 園庭木下 0.08
- ㉒ 園庭中央 0.07
- ㉓ 園庭 0.07
- ㉔ シンボル木下 0.07
- ㉕ 鉄棒木下 0.06

凡例

記号	名称
—	汚水管
---	雨水管
----	給排水管
□	インパット樹
⊗	ため樹
⊙	浸透樹
⊕	小口径樹
----	給水管 (HVP)
---	送気管
----	給湯管 (HVP) - 将来用先行管

船橋市立宮本第二保育園	
縮尺	1/200
作成	2/10