


No.102

船橋第二保育園

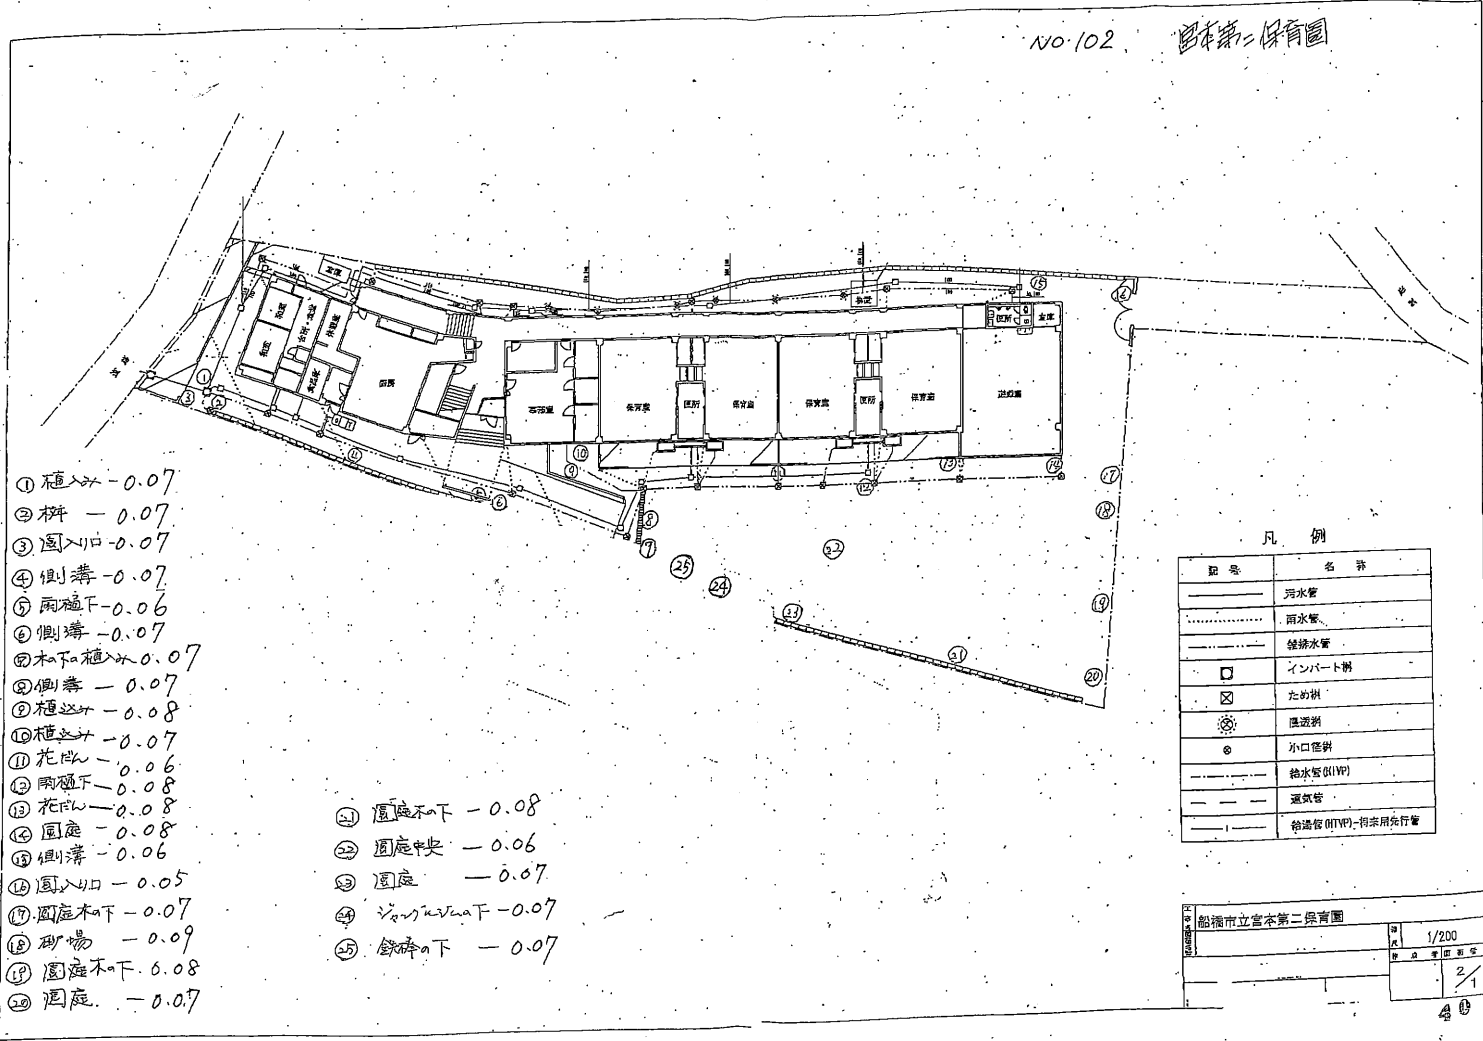

- ① 植込み - 0.07
- ② 枿 - 0.07
- ③ 園入口 - 0.07
- ④ 側溝 - 0.07
- ⑤ 雨樋下 - 0.06
- ⑥ 側溝 - 0.07
- ⑦ 植込み - 0.07
- ⑧ 側溝 - 0.07
- ⑨ 植込み - 0.08
- ⑩ 植込み - 0.07
- ⑪ 花壇 - 0.06
- ⑫ 雨樋下 - 0.08
- ⑬ 花壇 - 0.08
- ⑭ 園庭 - 0.08
- ⑮ 側溝 - 0.06
- ⑯ 園入口 - 0.05
- ⑰ 園庭下 - 0.07
- ⑱ 砂場 - 0.09
- ⑲ 園庭下 - 0.08
- ⑳ 園庭 - 0.07

- ㉑ 園庭下 - 0.08
- ㉒ 園庭中央 - 0.06
- ㉓ 園庭 - 0.07
- ㉔ 園庭下 - 0.07
- ㉕ 砂場下 - 0.07

凡例

記号	名称
———	汚水管
.....	雨水管
———	給排水管
□	インポート樹
⊗	ため樹
☼	風向き
⊙	小口径井
———	給水管 (VP)
———	暖気管
———	給湯管 (VP) - 将来用先行管

船橋市立第二保育園	
縮尺	1/200
図面番号	2/10