


No. 102

船橋市立宮本第二保育園

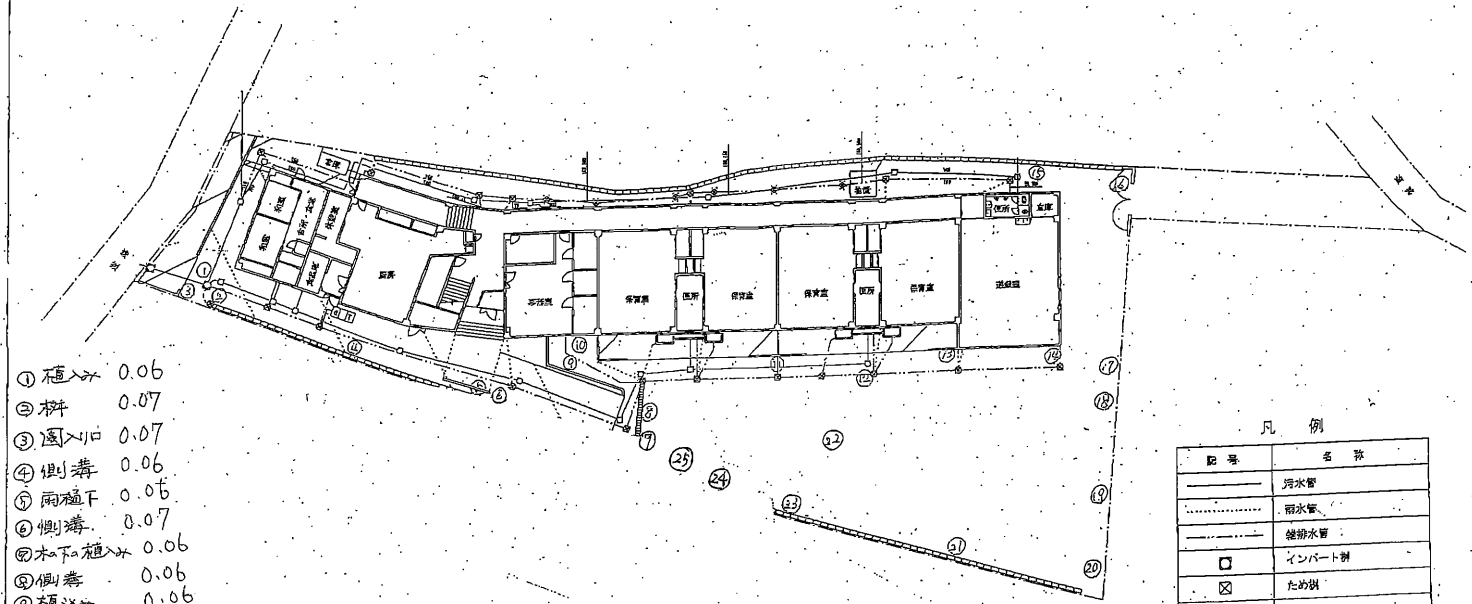

- ① 植込 0.06
- ② 砂場 0.07
- ③ 園入口 0.07
- ④ 側溝 0.06
- ⑤ 雨樋下 0.06
- ⑥ 側溝 0.07
- ⑦ 木下植込 0.06
- ⑧ 側溝 0.06
- ⑨ 植込外 0.06
- ⑩ 植込外 0.06
- ⑪ 花壇 0.07
- ⑫ 雨樋下 0.06
- ⑬ 花壇 0.07
- ⑭ 園庭 0.06
- ⑮ 側溝 0.07
- ⑯ 園入口 0.05
- ⑰ 園庭木下 0.06
- ⑱ 砂場 0.07
- ⑲ 園庭木下 0.08
- ⑳ 園庭 0.07

- ㉑ 園庭木下 0.07
- ㉒ 園庭中央 0.06
- ㉓ 園庭 0.06
- ㉔ シンク下 0.07
- ㉕ 砂場下 0.07

凡例

記号	名称
—	汚水管
---	雨水管
----	給排水管
□	インバート制
⊗	ため樹
⊙	法遊樹
⊛	小口匠樹
○	給水栓 (HVP)
---	遊気管
---	給湯管 (HVP)-相率用先行管

船橋市立宮本第二保育園	
縮尺	1/200
図面番号	2/10