


H24年(月)17日(火)

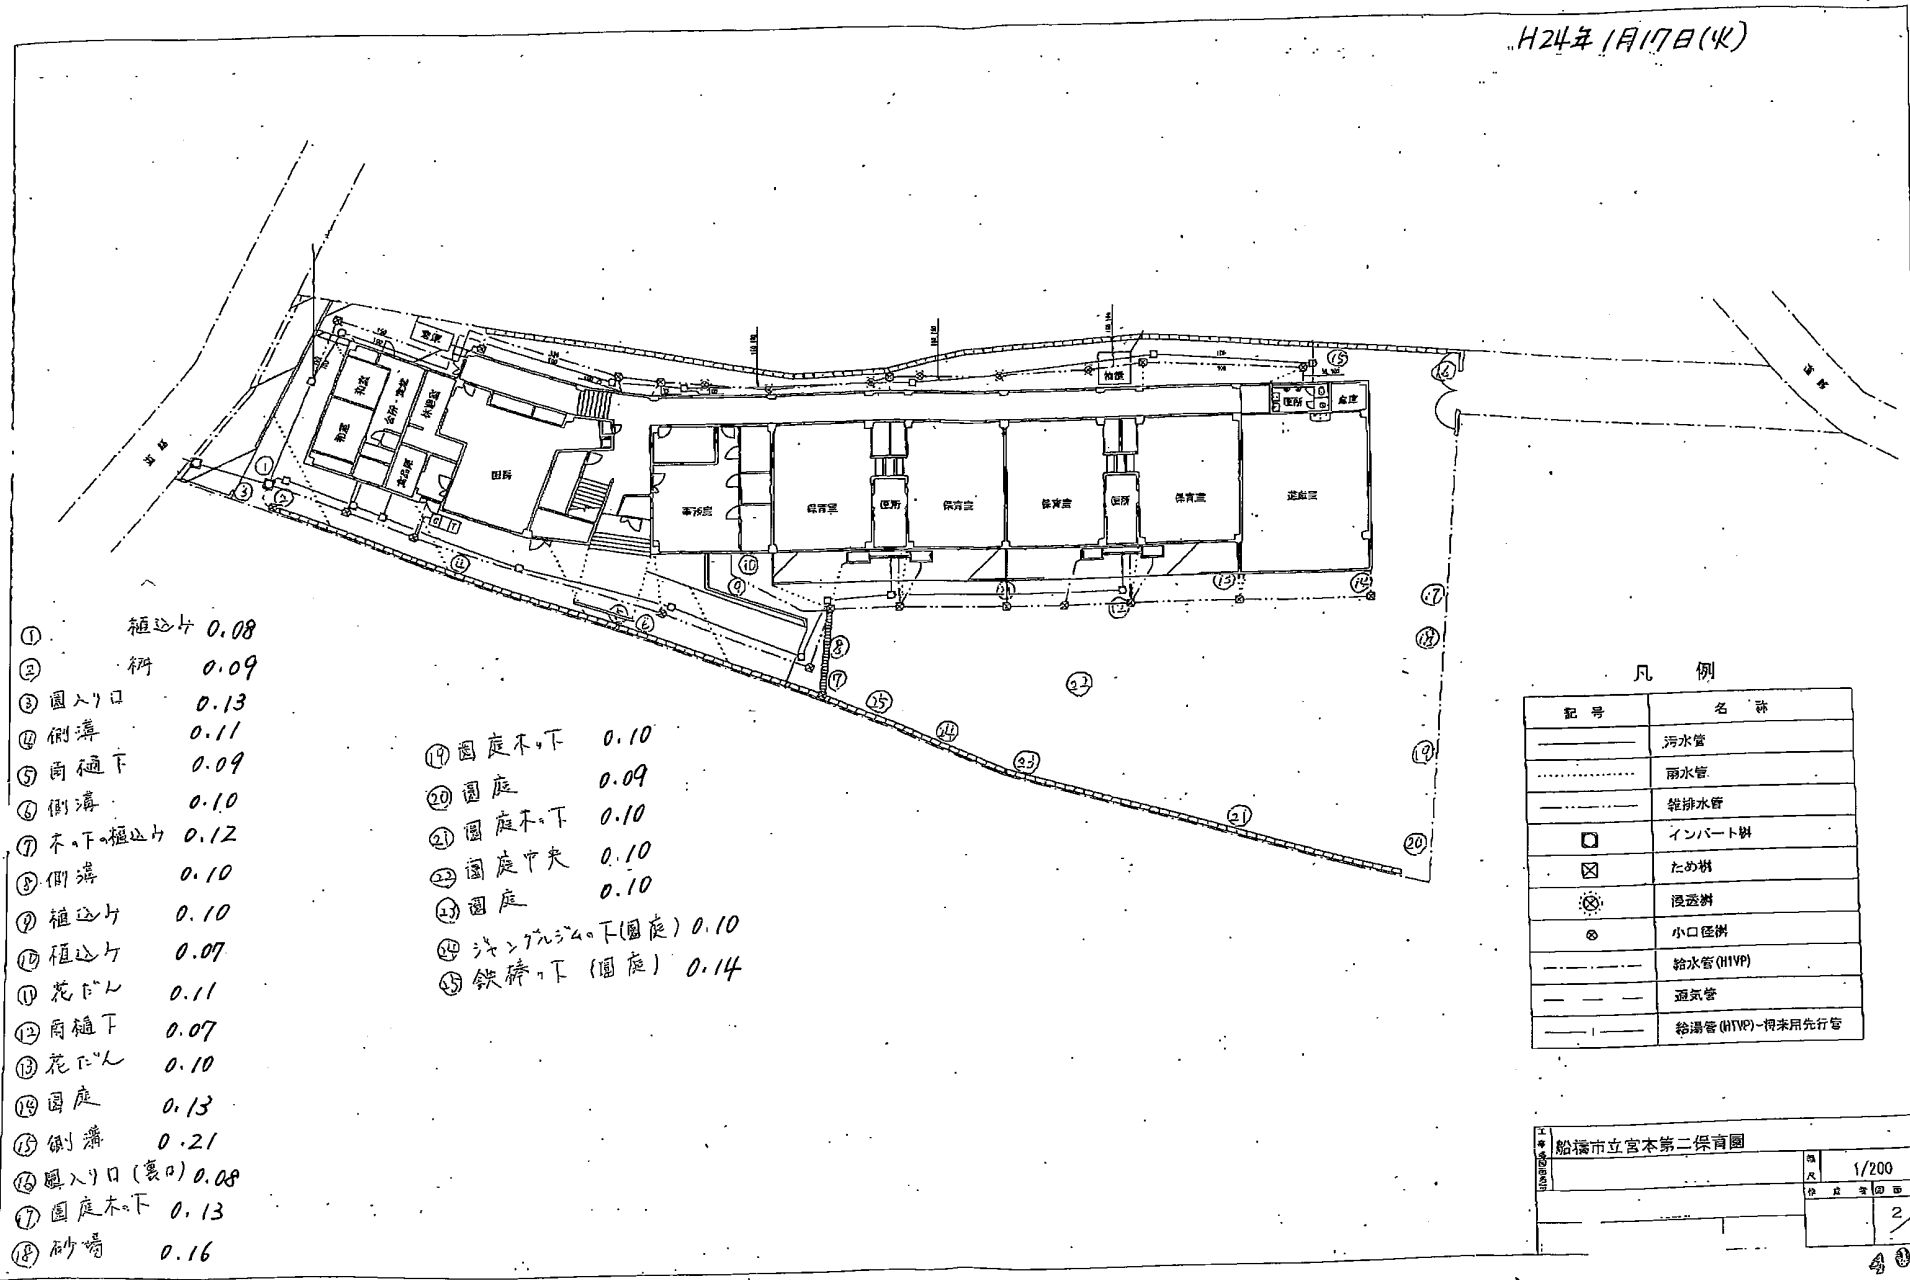

- ① 植込片 0.08
- ② 砂場 0.09
- ③ 園入り口 0.13
- ④ 側溝 0.11
- ⑤ 雨樋下 0.09
- ⑥ 側溝 0.10
- ⑦ 木下植込片 0.12
- ⑧ 側溝 0.10
- ⑨ 植込片 0.10
- ⑩ 植込片 0.07
- ⑪ 花下 0.11
- ⑫ 雨樋下 0.07
- ⑬ 花下 0.10
- ⑭ 園庭 0.13
- ⑮ 側溝 0.21
- ⑯ 園入り口(裏口) 0.08
- ⑰ 園庭木下 0.13
- ⑱ 砂場 0.16

- ⑱ 園庭木下 0.10
- ⑲ 園庭 0.09
- ⑳ 園庭木下 0.10
- ㉑ 園庭中央 0.10
- ㉒ 園庭 0.10
- ㉓ 花下(園庭) 0.10
- ㉔ 鉄棒下(園庭) 0.14

凡例

記号	名称
—	污水管
---	雨水管
---	給排水管
□	インバート井
⊗	ため樹
⊗	浸透井
⊙	小口径井
---	給水管(HIVP)
---	通気管
---	給湯管(HIVP)-視未用先行管

船橋市立宮本第二保育園	
縮尺	1/200
作成者	2/10