


No. 102 第二保育園

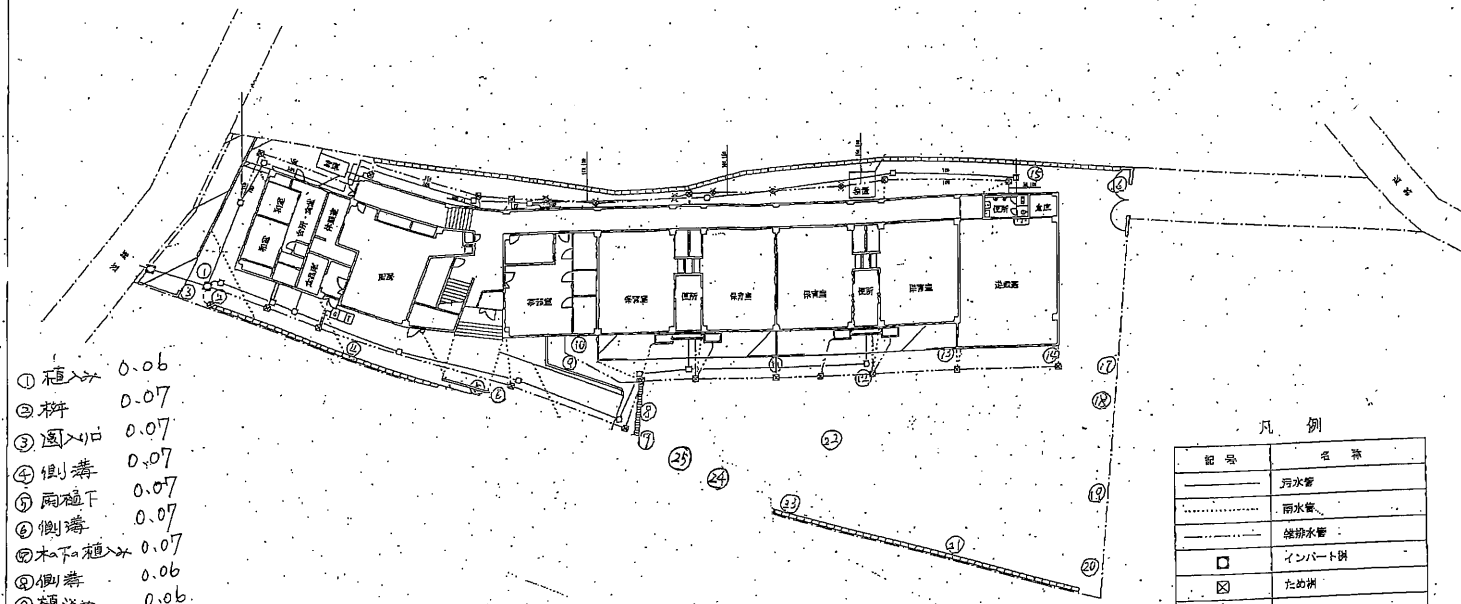

- ① 植込 0.06
- ② 柵 0.07
- ③ 園入口 0.07
- ④ 側溝 0.07
- ⑤ 雨樋下 0.07
- ⑥ 側溝 0.07
- ⑦ 木下植込 0.07
- ⑧ 側溝 0.06
- ⑨ 植込外 0.06
- ⑩ 植込外 0.06
- ⑪ 花壇 0.07
- ⑫ 雨樋下 0.07
- ⑬ 花壇 0.06
- ⑭ 園庭 0.06
- ⑮ 側溝 0.07
- ⑯ 園入口 0.06
- ⑰ 園庭木下 0.06
- ⑱ 砂場 0.08
- ⑲ 園庭木下 0.07
- ⑳ 園庭 0.07

- ㉑ 園庭木下 0.07
- ㉒ 園庭中央 0.06
- ㉓ 園庭 0.07
- ㉔ ジョウロウ下 0.07
- ㉕ 砂場下 0.06

凡例

記号	名称
—	汚水管
---	雨水管
----	給排水管
□	インバート樹
⊗	ため樹
⊙	掘込樹
⊛	小口掘込
—	給水管 (HVP)
---	通気管
----	給湯管 (HVP) - 得未用先行管

船橋市立宮本第二保育園

縮尺	1/200
作成	2/10