


3-30

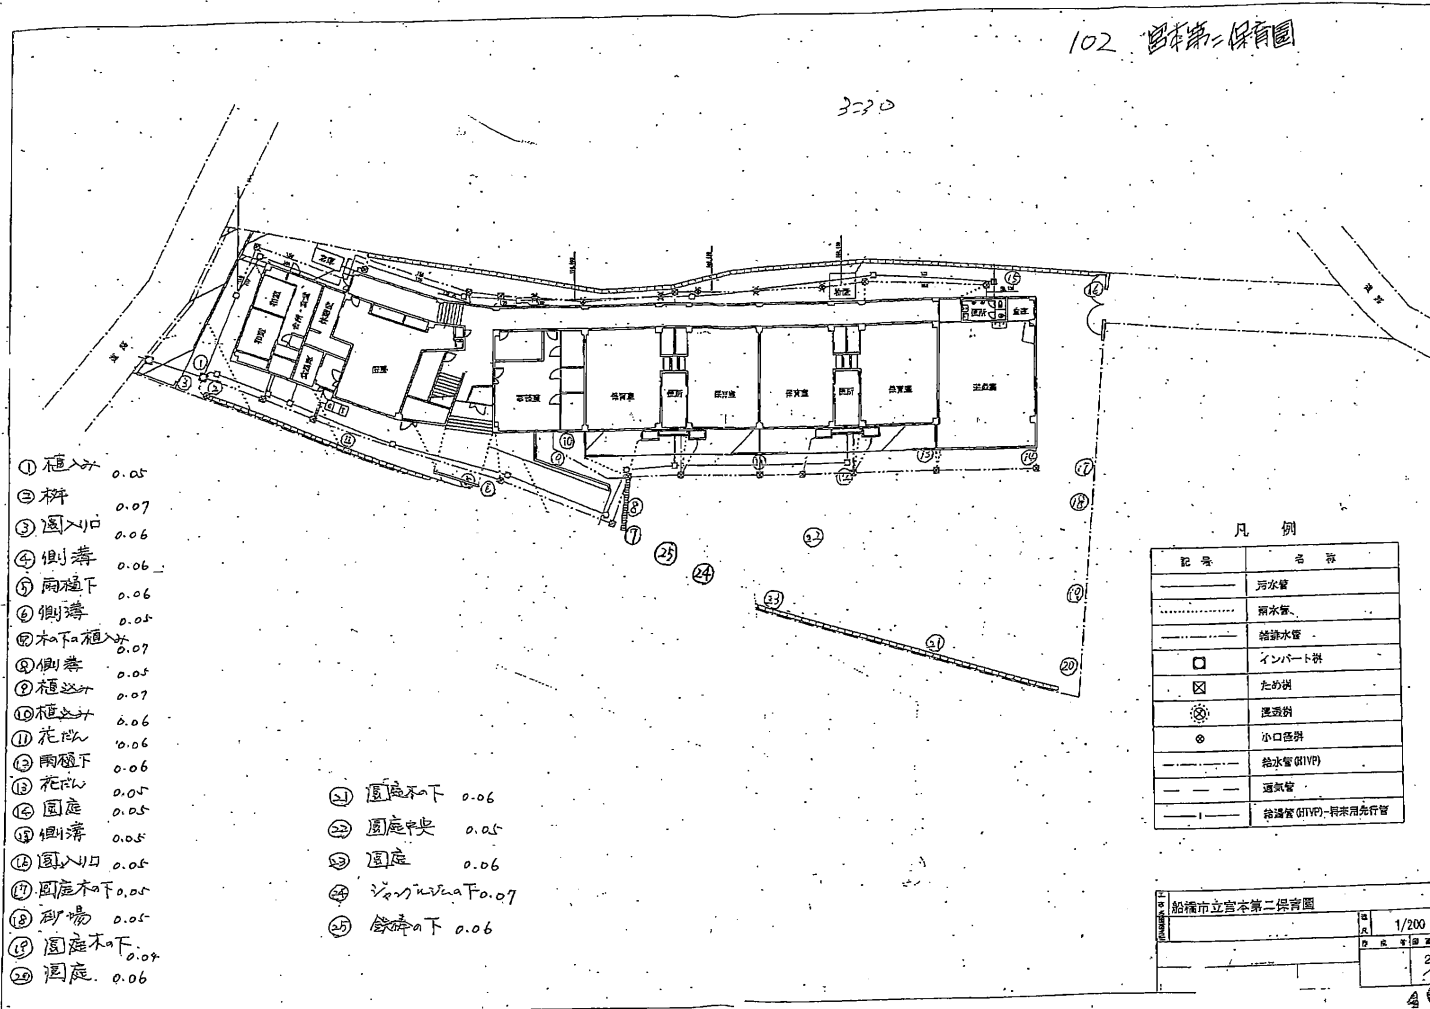

- ① 植込み 0.05
- ② 柵 0.07
- ③ 園入口 0.06
- ④ 側溝 0.06
- ⑤ 雨樋下 0.06
- ⑥ 側溝 0.05
- ⑦ 木下植込み 0.07
- ⑧ 側溝 0.05
- ⑨ 植込み 0.07
- ⑩ 植込み 0.06
- ⑪ 花壇 0.06
- ⑫ 雨樋下 0.06
- ⑬ 花壇 0.05
- ⑭ 園庭 0.05
- ⑮ 側溝 0.05
- ⑯ 園入口 0.05
- ⑰ 園庭木下 0.05
- ⑱ 砂場 0.05
- ⑲ 園庭木下 0.07
- ⑳ 園庭 0.06

- ㉑ 園庭木下 0.06
- ㉒ 園庭中央 0.05
- ㉓ 園庭 0.06
- ㉔ シンボルツリー 0.07
- ㉕ 砂場木下 0.06

凡例

記号	名称
—	河水管
---	雨水管
---	給排水管
□	インポート樹
⊠	土砂樹
⊙	風通樹
⊛	小口径井
---	給水管 (11VP)
---	通気管
---	給排水 (11VP) - 排水用先行管

船橋市立宮本第二保育園	
縮尺	1/200
図面番号	2/10