


NO. 102

船橋市立富本第二保育園

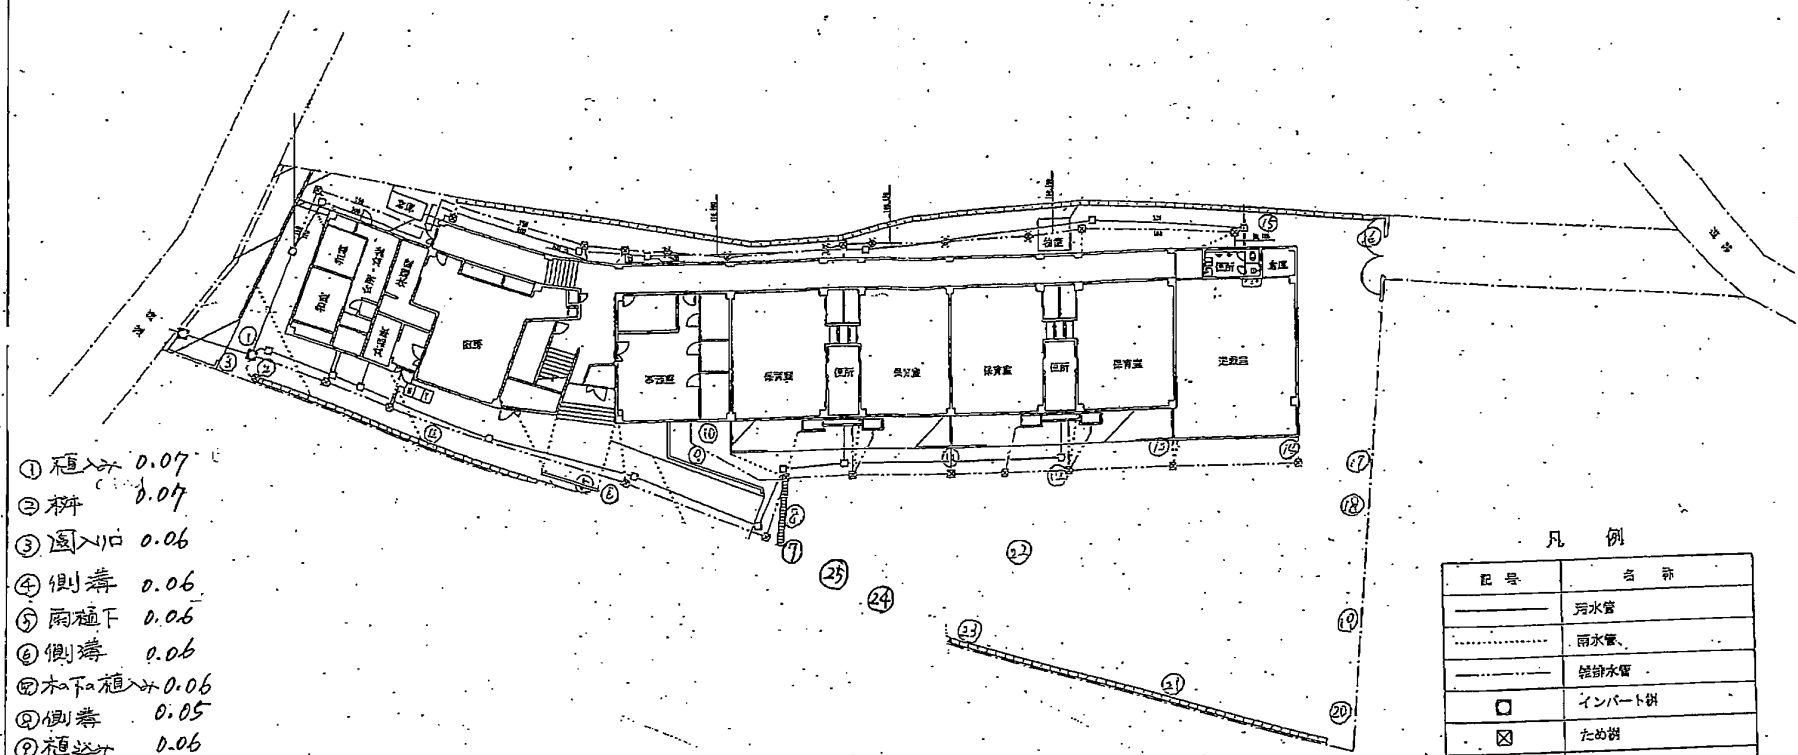

- ① 植込 0.07
- ② 枿 0.07
- ③ 園入口 0.06
- ④ 側溝 0.06
- ⑤ 雨樋下 0.06
- ⑥ 側溝 0.06
- ⑦ 木下植込 0.06
- ⑧ 側溝 0.05
- ⑨ 植込 0.06
- ⑩ 植込 0.05
- ⑪ 花壇 0.06
- ⑫ 雨樋下 0.06
- ⑬ 花壇 0.05
- ⑭ 園庭 0.05
- ⑮ 側溝 0.07
- ⑯ 園入口 0.05
- ⑰ 園庭木下 0.06
- ⑱ 砂場 0.05
- ⑲ 園庭木下 0.05
- ⑳ 園庭 0.05

- ㉑ 園庭木下 0.05
- ㉒ 園庭中央 0.05
- ㉓ 園庭 0.05
- ㉔ ショウイン木下 0.05
- ㉕ 鉄柵の下 0.05

凡例

記号	名称
———	汚水管
.....	雨水管
———	給排水管
□	インバート井
⊠	ため井
⊗	浸透井
⊙	小口径井
———	給水管 (HVP)
———	通気管
———	給湯管 (HVP)・給排水先行管

船橋市立富本第二保育園		縮尺	1/200
作成	監理	検査	2/10