


図本第二保育園

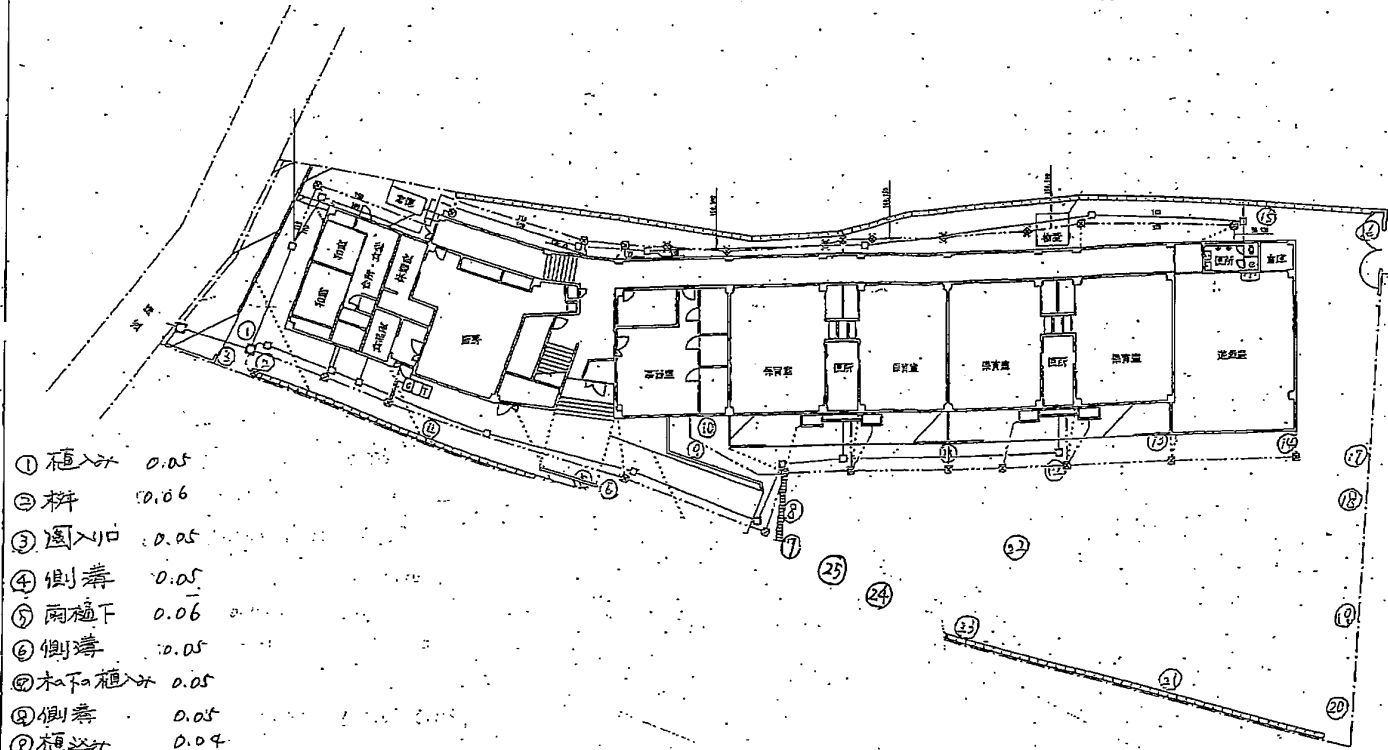

- ① 植込み 0.05
- ② 柵 0.06
- ③ 園入口 0.05
- ④ 側溝 0.05
- ⑤ 雨樋下 0.06
- ⑥ 側溝 0.05
- ⑦ 木下植込み 0.05
- ⑧ 側溝 0.05
- ⑨ 植込み 0.04
- ⑩ 植込み 0.05
- ⑪ 花壇 0.05
- ⑫ 雨樋下 0.06
- ⑬ 花壇 0.06
- ⑭ 園庭 0.05
- ⑮ 側溝 0.05
- ⑯ 園入口 0.05
- ⑰ 園庭木下 0.05
- ⑱ 砂場 0.05
- ⑲ 園庭木下 0.05
- ⑳ 園庭 0.06

- ㉑ 園庭木下 0.05
- ㉒ 園庭中央 0.05
- ㉓ 園庭 0.05
- ㉔ 植込み木下 0.04
- ㉕ 側溝木下 0.04

凡例

記号	名称
——	汚水管
.....	雨水管
----	給排水管
□	インポート樹
⊗	ため樹
☼	透透樹
⊙	小口径樹
----	給水管 (HVP)
----	送気管
----	給湯管 (HVP) 給湯用兼行管

船橋市立第二保育園		縮尺	1/200
		製図者	2/10