


110 102

船橋市立宮本第二保育園

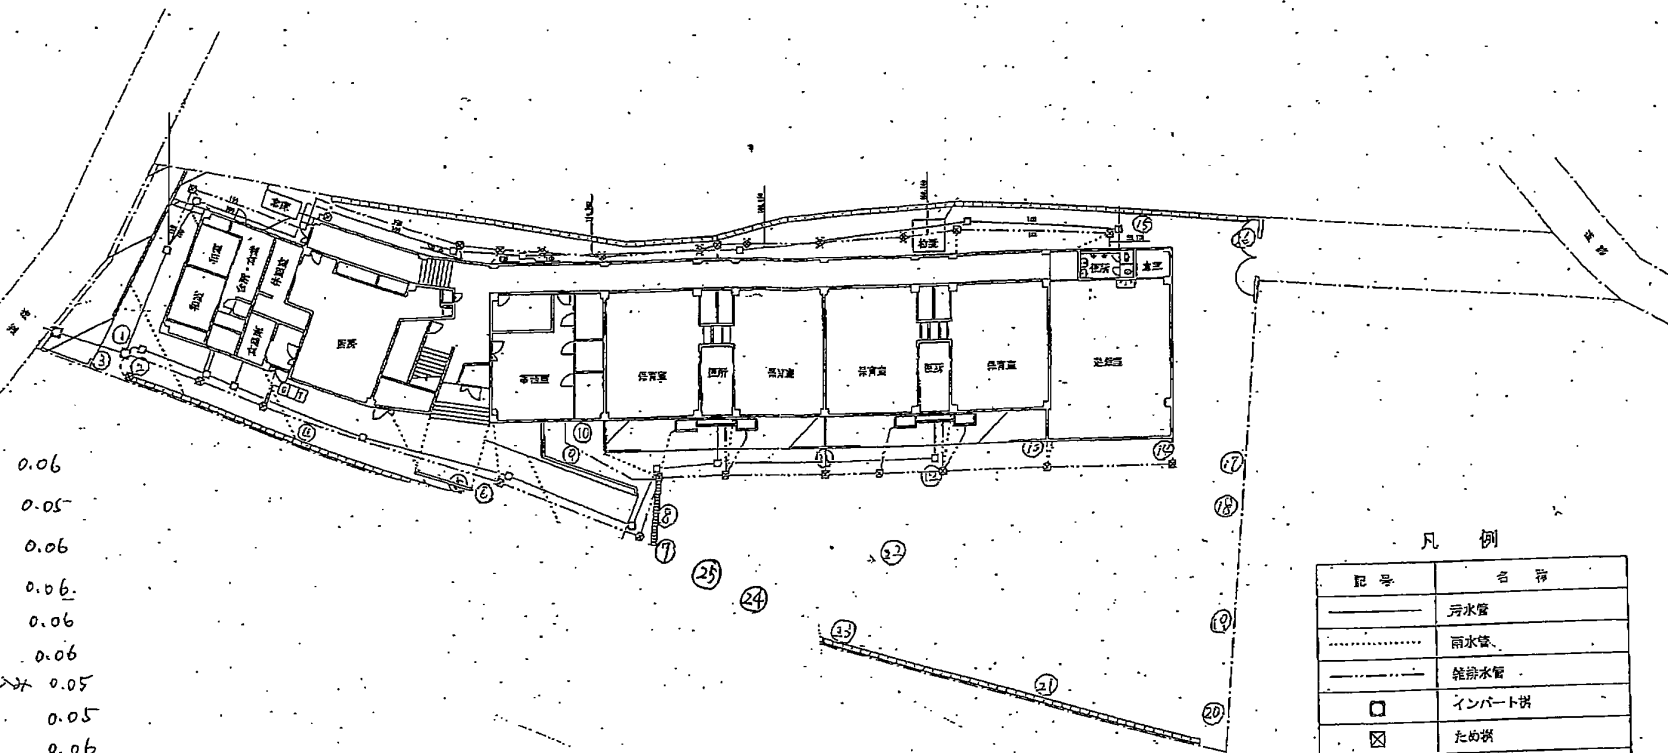

- ① 植込 0.06
- ② 砂 0.05
- ③ 園入口 0.06
- ④ 側溝 0.06
- ⑤ 雨樋下 0.06
- ⑥ 側溝 0.06
- ⑦ 木下植込 0.05
- ⑧ 側溝 0.05
- ⑨ 植込 0.06
- ⑩ 植込 0.06
- ⑪ 花壇 0.05
- ⑫ 雨樋下 0.06
- ⑬ 花壇 0.06
- ⑭ 園庭 0.06
- ⑮ 側溝 0.06
- ⑯ 園入口 0.05
- ⑰ 園庭木下 0.05
- ⑱ 砂場 0.05
- ⑲ 園庭木下 0.05
- ⑳ 園庭 0.06

- ㉑ 園庭木下 0.06
- ㉒ 園庭中央 0.05
- ㉓ 園庭 0.06
- ㉔ 園庭木下 0.06
- ㉕ 砂場木下 0.06

凡例

記号	名称
—	污水管
---	雨水管
---	給排水管
□	インバート溝
⊠	ため溝
⊗	遮蓋溝
⊙	小口径溝
---	給水管 (HVP)
---	送気管
---	給湯管 (HVP)-指定用先行管

船橋市立宮本第二保育園		縮尺	1/200
		図面番号	2/10