


本町保育園

- ① 入口 0.07
- ② 園庭(概) 0.07
- ③ 植込 0.07
- ④ 園庭(不台F) 0.09
- ⑤ 園庭(不台F) 129.07
- ⑥ 園庭(台) 0.07
- ⑦ 砂場 71.0810
- ⑧ 砂場 0.0498
- ⑨ 園庭 7.0308
- ⑩ 植込 0.09
- ⑪ 裏口 0.11
- ⑫ 植込 0.11
- ⑬ " 0.10
- ⑭ " 0.10
- ⑮ その他(不台F) 0.08
- ⑯ 園庭(不台F) 2.0807

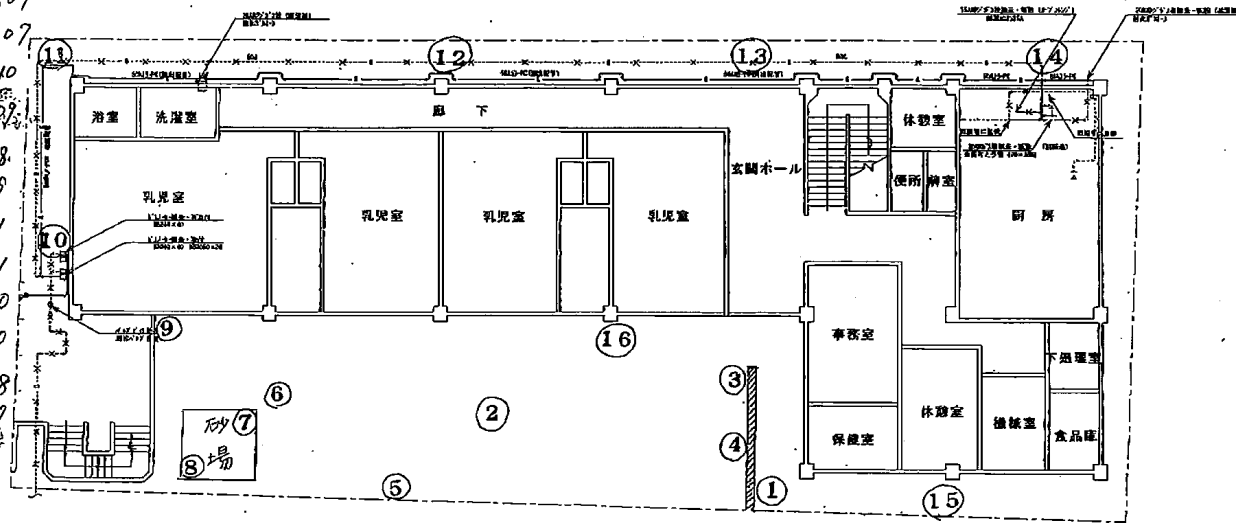

DATE	NAME 新立本町保育園	1 階平面図 (概況)	SCALE 1/100 縮尺 B4, 11	SHEET NO. 3	製 図 印 本
------	-----------------	-------------	--------------------------------	----------------	------------