


- ① 入口 0.08
- ② 園庭 0.09
- ③ 植込 0.10
- ④ 園庭 2階下 0.09
- ⑤ " 木下 0.09
- ⑥ " 木下 0.09
- ⑦ 砂場 0.21
- ⑧ " 0.16
- ⑨ 園庭 0.10
- ⑩ 植込 0.10
- ⑪ " 0.14
- ⑫ " 0.10
- ⑬ " 0.12
- ⑭ 裏口 0.17
- ⑮ 砂場 0.10
- ⑯ 園庭 0.09

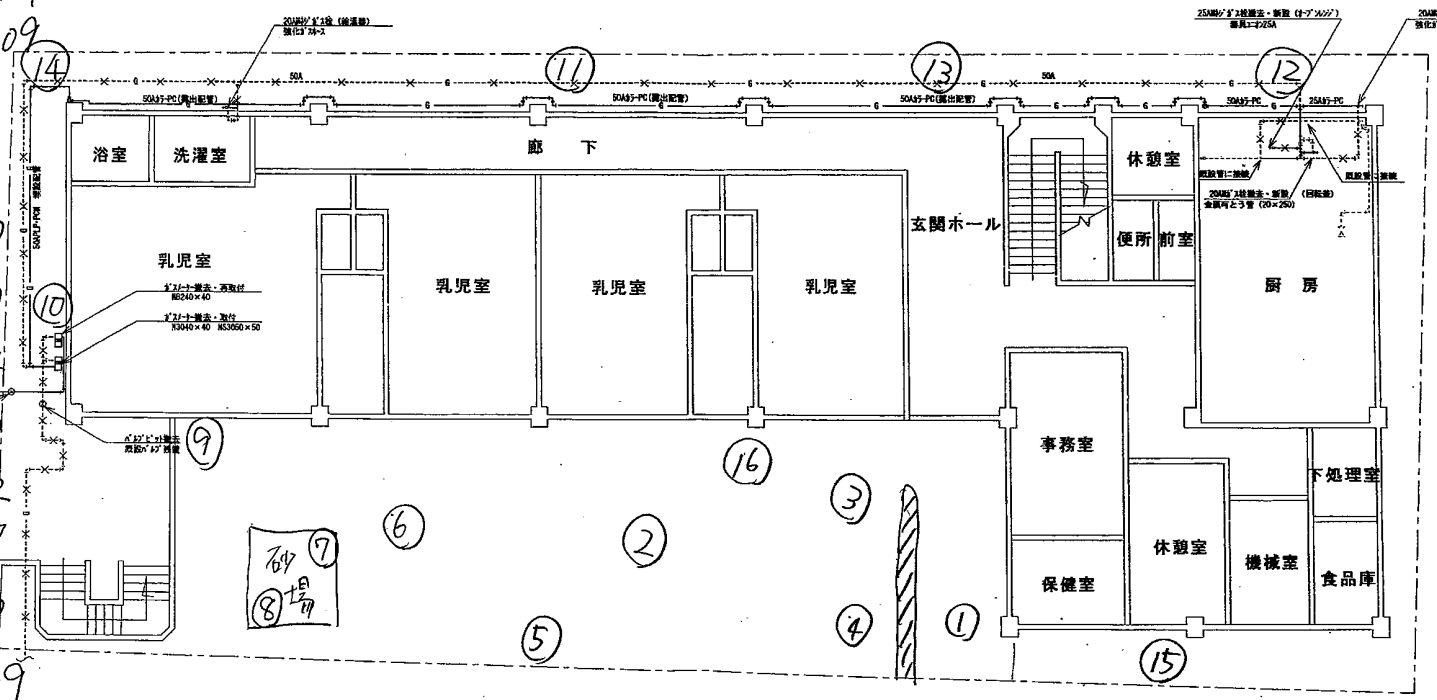

CHECK	SHEET	SCALE	SHEET NO.	DATE	DESIGNER
	船橋市立木町保育園	1階平面図 (撤去)	1/100	H14.11	伊東
			2/3		