


# 本町保育園

- ① 入口 0.08
- ② 園庭(中) 0.08
- ③ 植込 0.09
- ④ 園庭(スパイラル) 0.09
- ⑤ 園庭(木のF) 0.08
- ⑥ 園庭(イタ) 0.08
- ⑦ 砂場 0.17
- ⑧ 砂場 0.14
- ⑨ 園庭 0.09
- ⑩ 植込 0.11
- ⑪ 裏口 0.14
- ⑫ 植込 0.15
- ⑬ " 0.16
- ⑭ " 0.12
- ⑮ その他(スパイラル) 0.10
- ⑯ 園庭 0.09

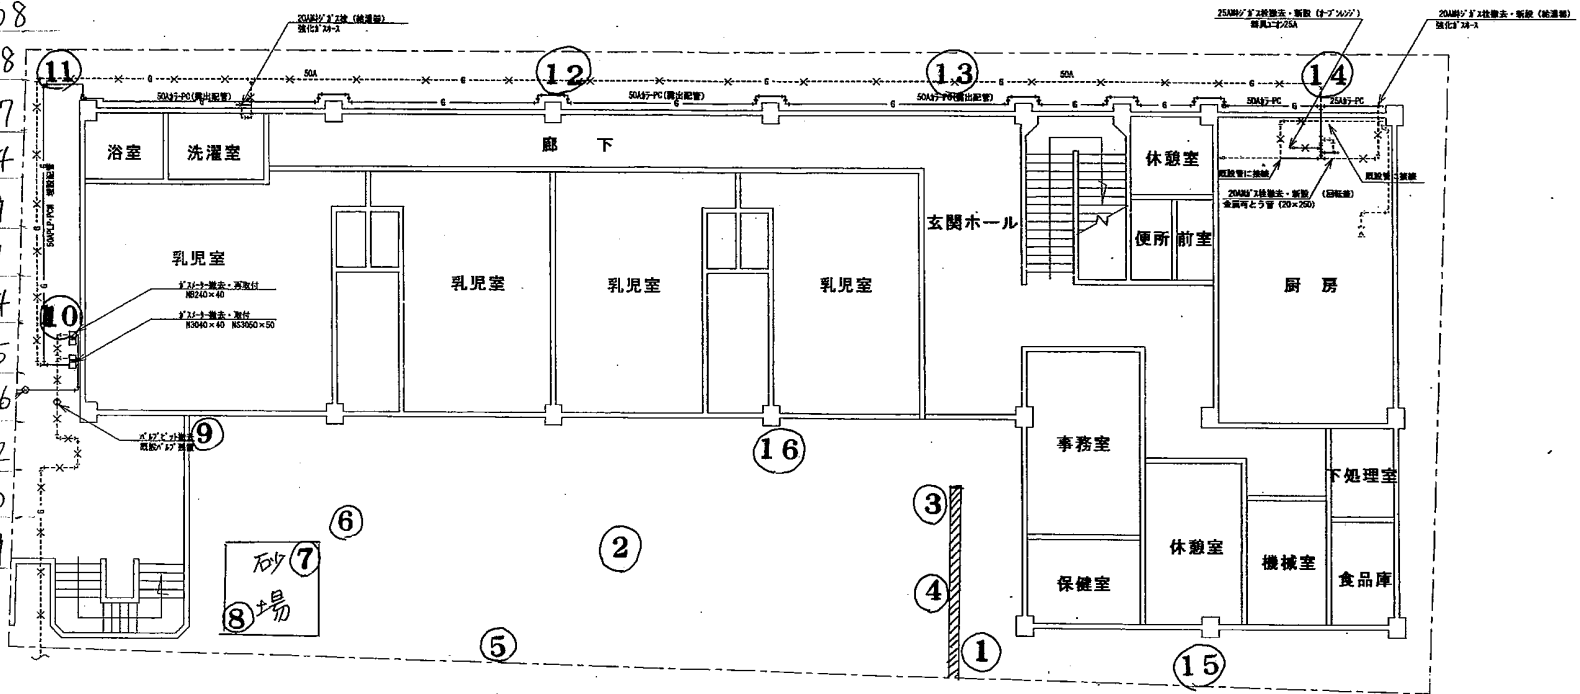

----- 既設ガス管  
 ———— 新設ガス管

CHECK

PROJECT  
 船橋市立本町保育園

1 階平面図 (撤去)

SCALE 1/100  
 DATE H14.11

SHEET NO.  
 2 / 3

担当者  
 伊東