


# 本町保育園

- ① 入口 0.07
- ② 園庭(棟) 0.06
- ③ 植込 0.07
- ④ 園庭 (A15F) 0.06
- ⑤ 園庭 (AのF) 0.06
- ⑥ 園庭 (9代) 0.07
- ⑦ 砂場 0.08
- ⑧ 砂場 0.07
- ⑨ 園庭 0.07
- ⑩ 植込 0.08
- ⑪ 裏口 0.08
- ⑫ 植込 0.09
- ⑬ " 0.07
- ⑭ " 0.08
- ⑮ その他 (A15F) 0.07
- ⑯ 園庭 0.07

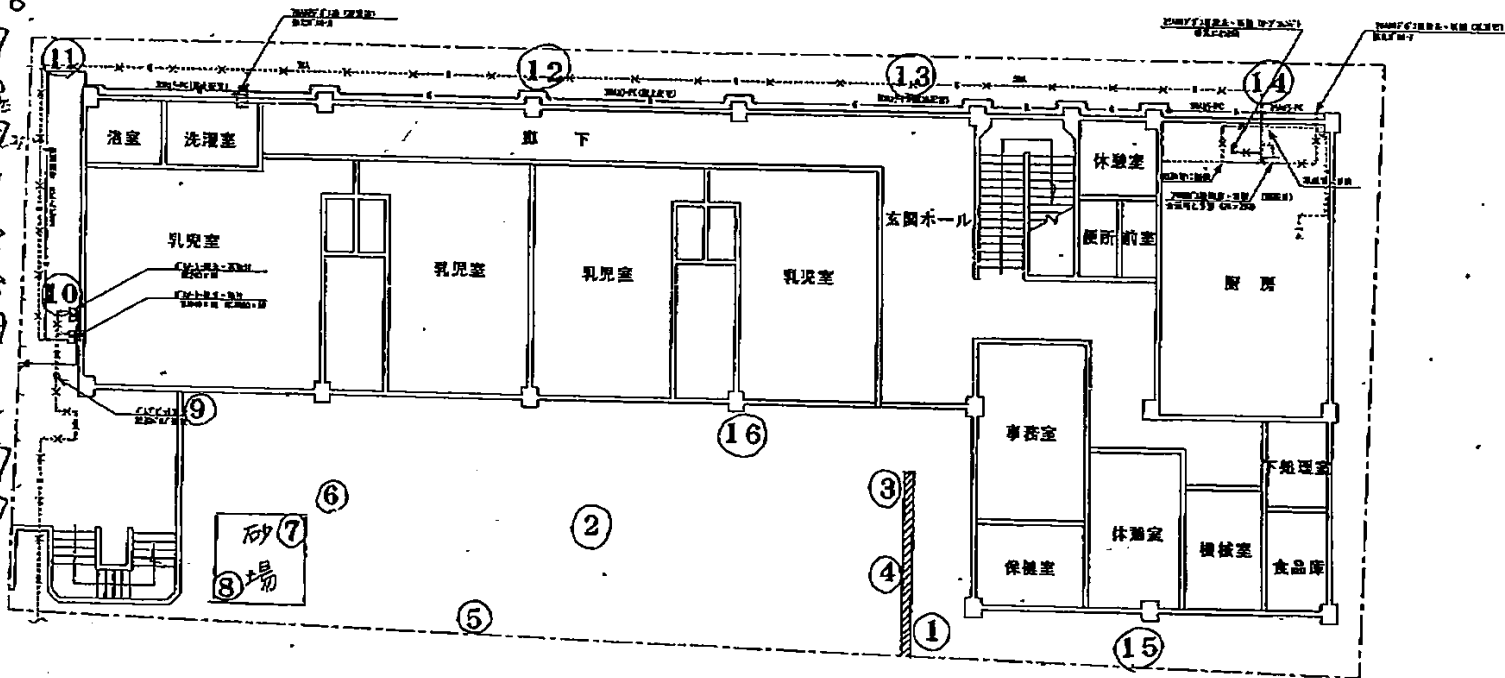

NO. 11	NO. 11	本町保育園	1層平面図 (熱点)	SCALE 1/100	SHEET NO. 2/5	DATE 11.11	印表
--------	--------	-------	------------	-------------	---------------	------------	----