


本町保育園

- ① 入口 0.08
- ② 園庭(狭) 0.09
- ③ 植込 0.08
- ④ 園庭(不利用) 0.09
- ⑤ 園庭(不利用) 0.08
- ⑥ 園庭(子供) 0.09
- ⑦ 砂場 0.16
- ⑧ 砂場 0.13
- ⑨ 園庭 0.08
- ⑩ 植込 0.12
- ⑪ 裏口 0.11
- ⑫ 植込 0.18
- ⑬ " 0.1
- ⑭ " 0.11
- ⑮ その他(不利用) 0.1
- ⑯ 園庭 0.08

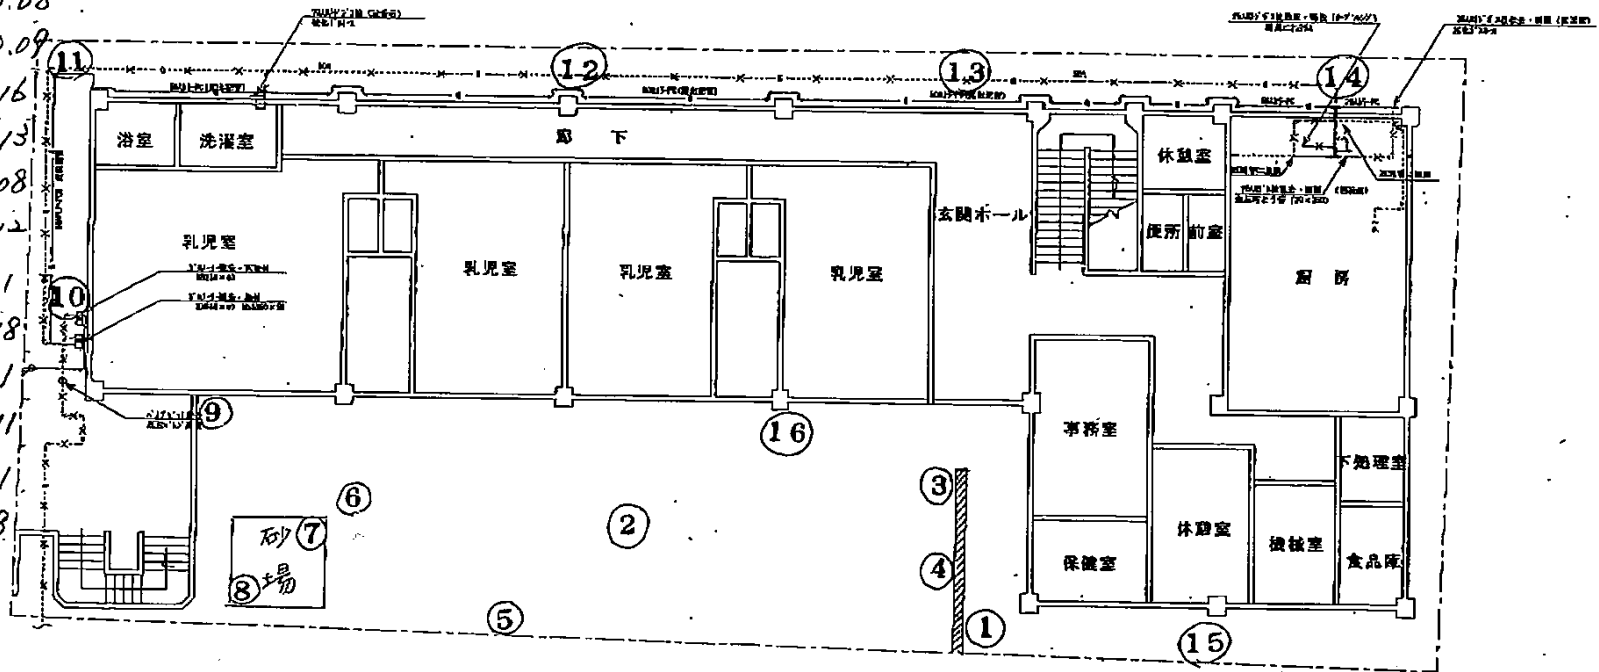

図名	本町保育園	図種	1階平面図(除去)	縮尺	1/100	設計者	〃
設計者	〃	建築士	〃	年月日	〃	印	〃