


本町保育園

- ① 入口 0.07
- ② 園庭(中) 0.08
- ③ 植込 0.08
- ④ 園庭(下) 0.09
- ⑤ 園庭(上) 0.08
- ⑥ 園庭 0.07
- ⑦ 砂場 0.11
- ⑧ 砂場 0.12
- ⑨ 園庭 0.10
- ⑩ 植込 0.10
- ⑪ 裏口 0.12
- ⑫ 植込 0.14
- ⑬ " 0.14
- ⑭ " 0.10
- ⑮ その他(園庭) 0.09
- ⑯ 園庭 0.08

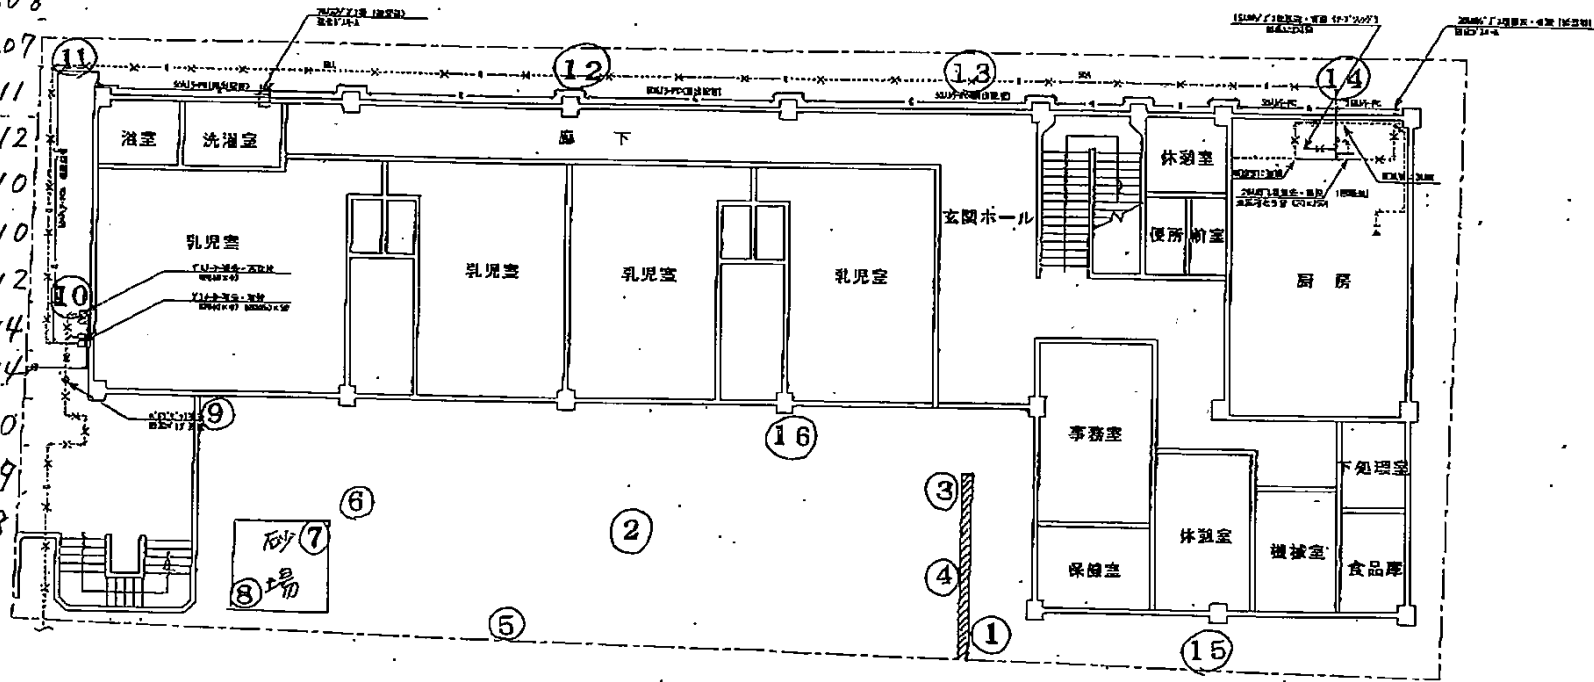

NO. 111	DRY	1階平面図 (部分)	SCALE 1/100	SHEET NO. 2/3	DATE 昭和41.11	DESIGNER 伊藤
DRAWN 旭 橋 市立本町保育園						