
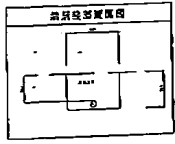
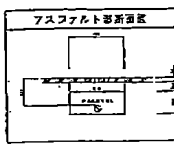


海神第一体育館

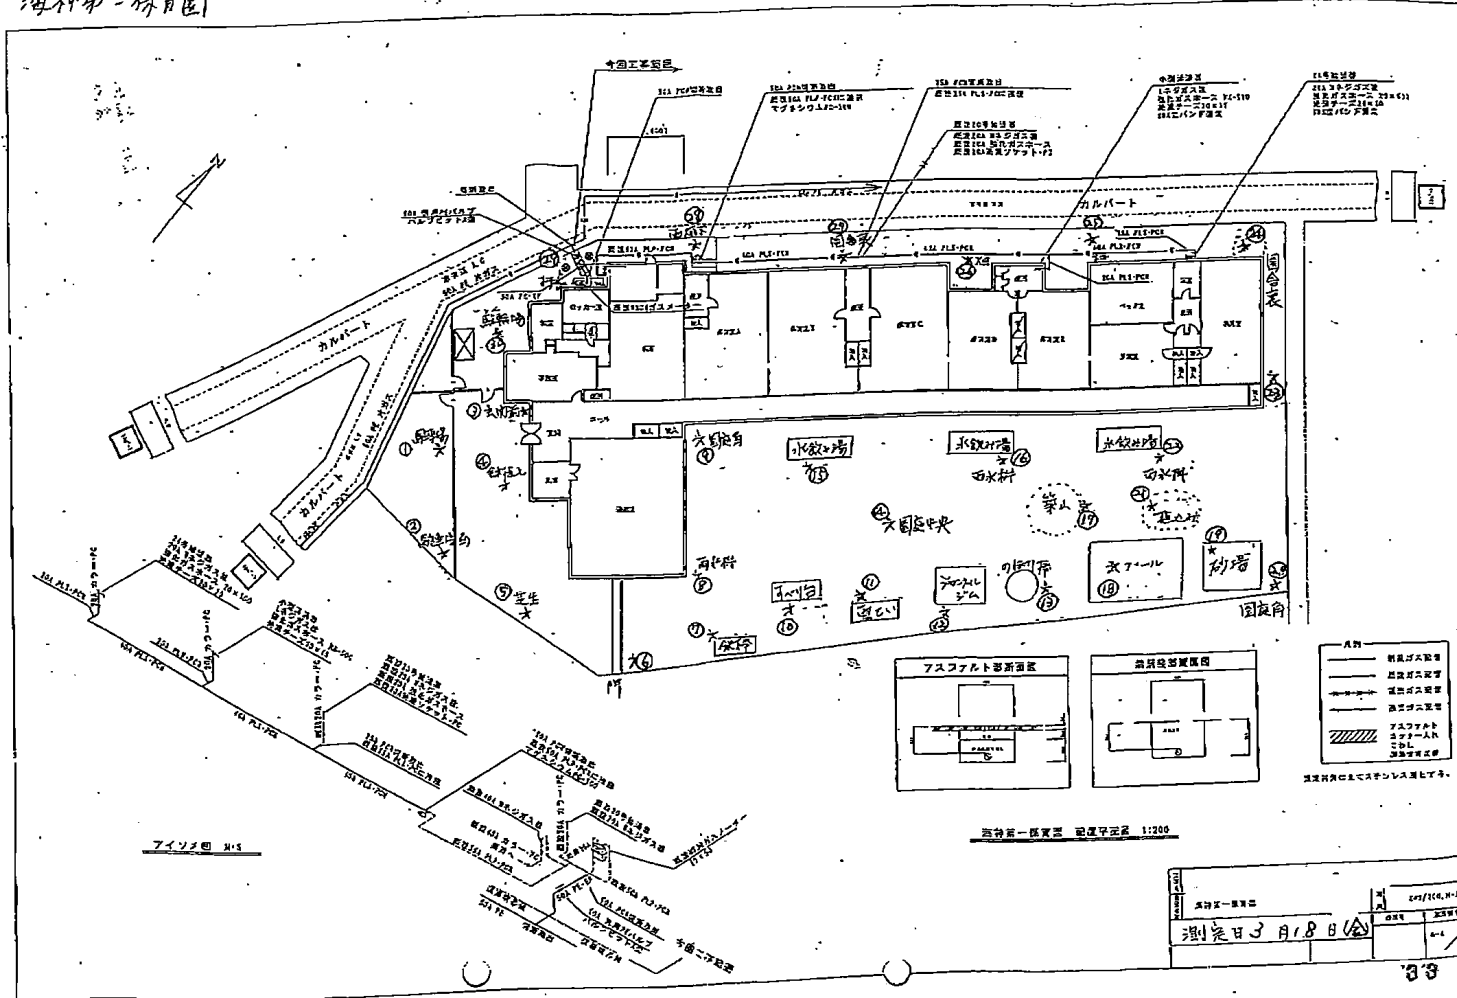

- 凡例
- 新設部分
 - 改修部分
 - 撤去部分
 - 既存部分
 - アスファルト
 - コンクリート
 - 鉄骨構造
- ※本図中の凡例は必ずしも適用する。

海神第一体育館 平面図 1:200

図名	海神第一体育館	図番	001/100-1
作成日	昭和33年11月18日	作成者	〇〇〇
縮尺	1:200	枚数	1/1