


- ① 侧道 0.07    ⑩ 侧道 0.06    ⑲ 侧道 0.05
- ② " 0.06    ⑪ 侧道 0.06    ⑳ 侧道 0.05
- ③ " 0.06    ⑫ " 0.05    ㉑ 侧道 0.05
- ④ 侧道 0.05    ⑬ 侧道 0.06    ㉒ " 0.05
- ⑤ 侧道 0.06    ⑭ " 0.08    ㉓ 侧道 0.09
- ⑥ 侧道 0.06    ⑮ 侧道 0.06    ㉔ 侧道 0.09
- ⑦ 侧道 0.06    ⑯ " 0.06    ㉕ " 0.08
- ⑧ 侧道 0.06    ⑰ 侧道 0.06    ㉖ 侧道 0.08
- ⑨ 侧道 0.06    ⑱ 侧道 0.06    ㉗ 侧道 0.08
- ⑲ 侧道 0.05    ㉘ " 0.06    ㉙ " 0.07
- ㉚ 侧道 0.05    ㉛ " 0.06    ㉜ " 0.07
- ㉝ 侧道 0.05    ㉞ " 0.06    ㉟ " 0.07
- ㊱ 侧道 0.05    ㊲ " 0.06    ㊳ " 0.07
- ㊴ 侧道 0.05    ㊵ " 0.06    ㊶ " 0.07
- ㊷ 侧道 0.05    ㊸ " 0.06    ㊹ " 0.07
- ㊺ 侧道 0.05    ㊻ " 0.06    ㊼ " 0.07
- ㊽ 侧道 0.05    ㊾ " 0.06    ㊿ " 0.07

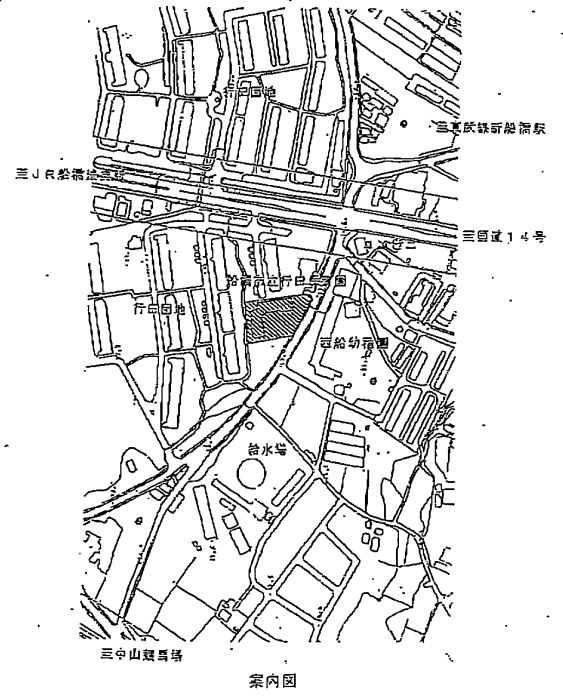

图名	比例尺	设计日期	设计单位	设计人	审核人	日期
三门峡市立行政局平面图	1:200	1959.1.11	三门峡市立行政局	王德林	王德林	1959.1.11
图号	图例	说明	备注	其他	其他	其他
A-07						