


⑤ 2F バラータ (四隅) 雨庭
0.06

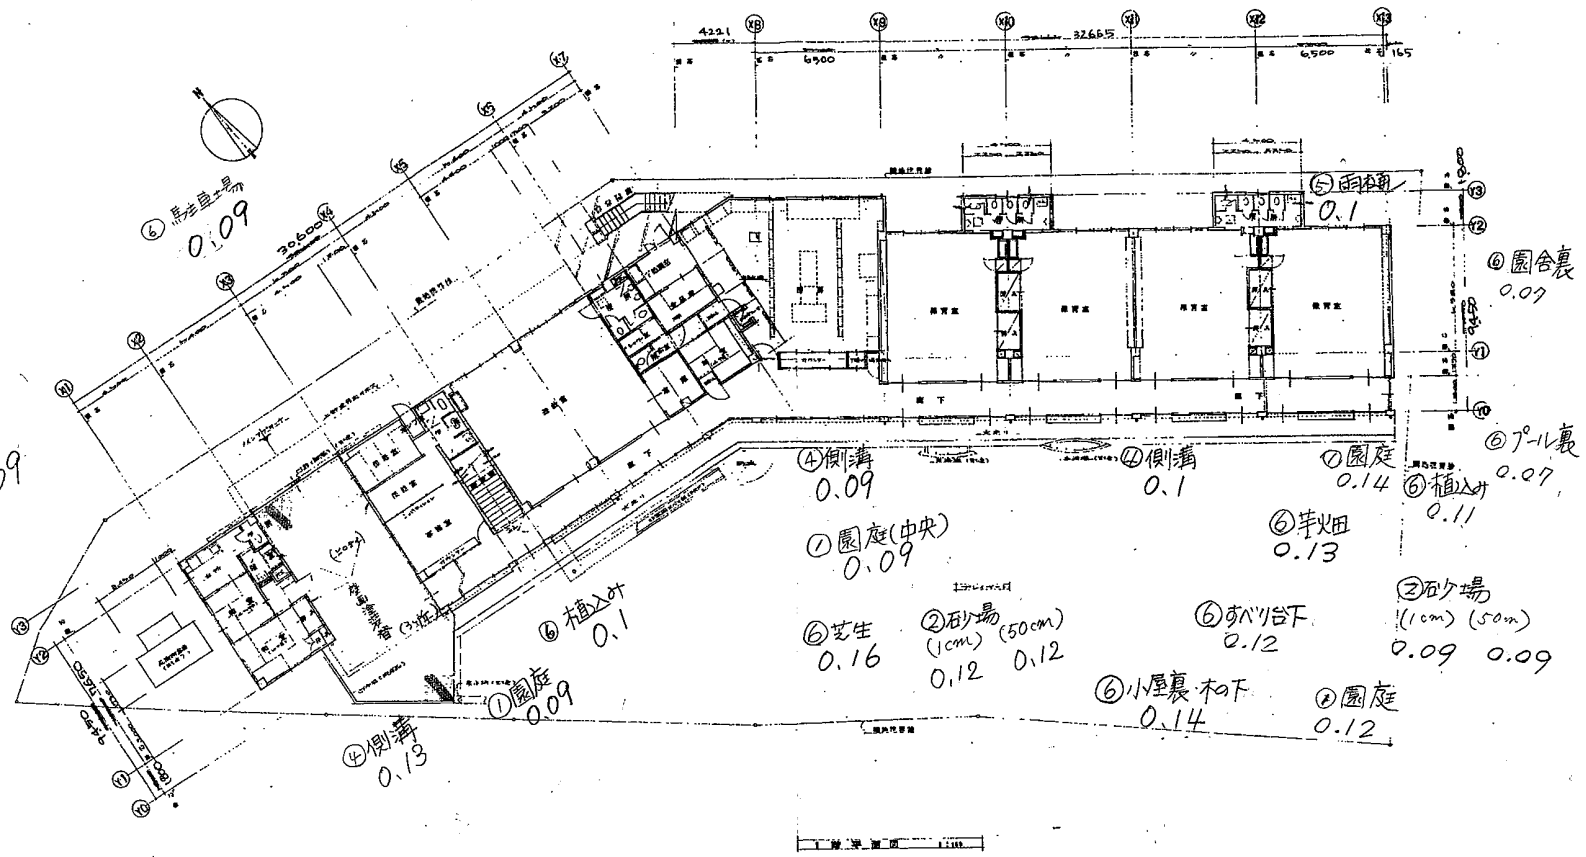

CHECK	SUBJECT 船橋市立高根保育園	基準階平面図	SCALE	SHEET No.	担当者			
			DATE H15.11	2/4				