


2Fベランダの植下
0.07

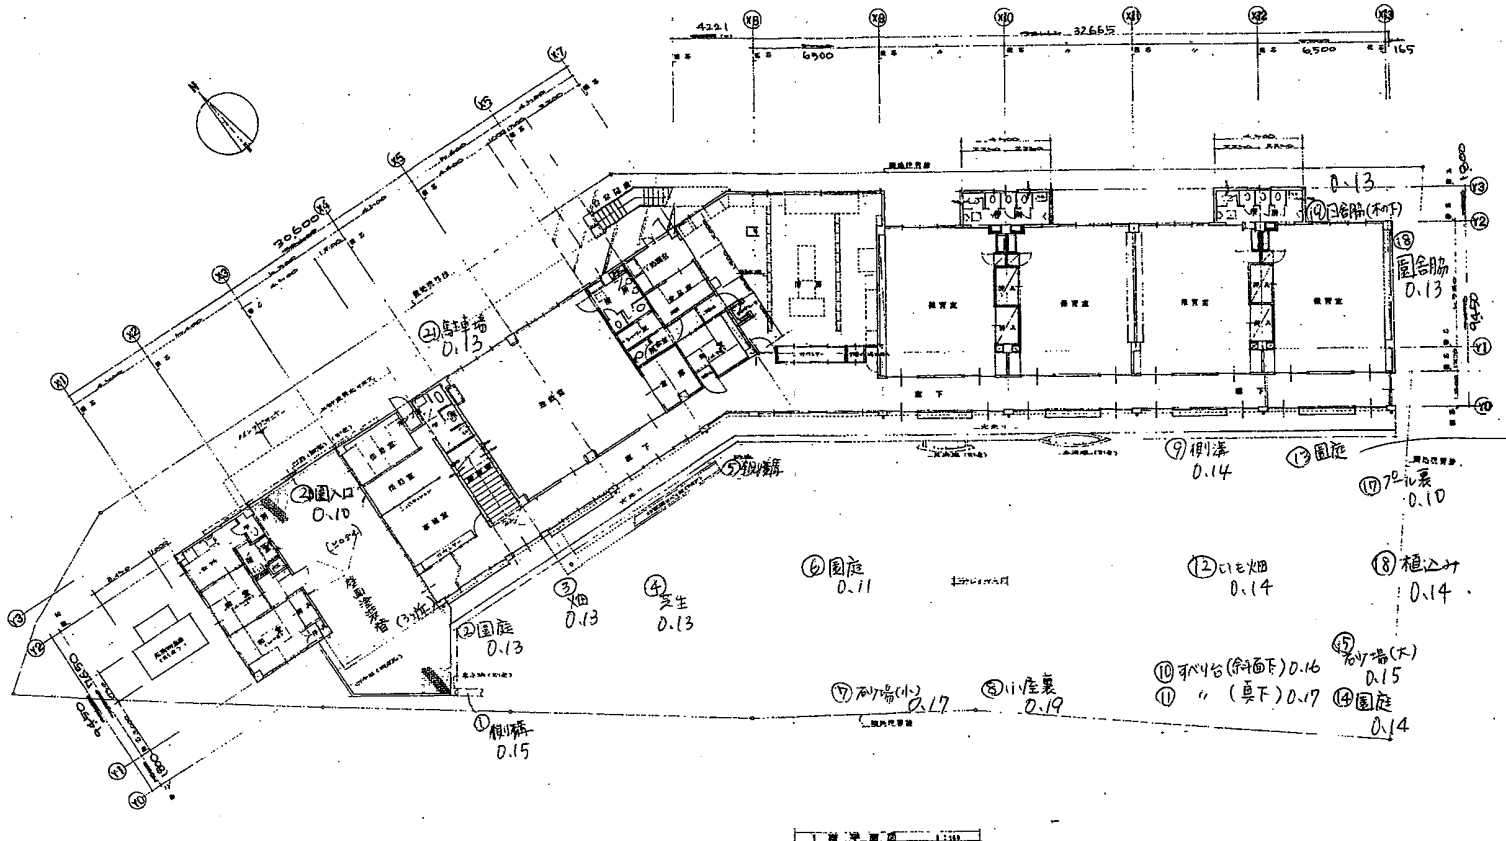

0.38
↓
再測定 0.10

CHECK	SUBJECT 船橋市立高根保育園	基本階平面図	SCALE	SHEET No.	1/4	1/4	1/4	1/4	1/4	1/4	1/4	1/4
			DATE H15 11									