


4/9

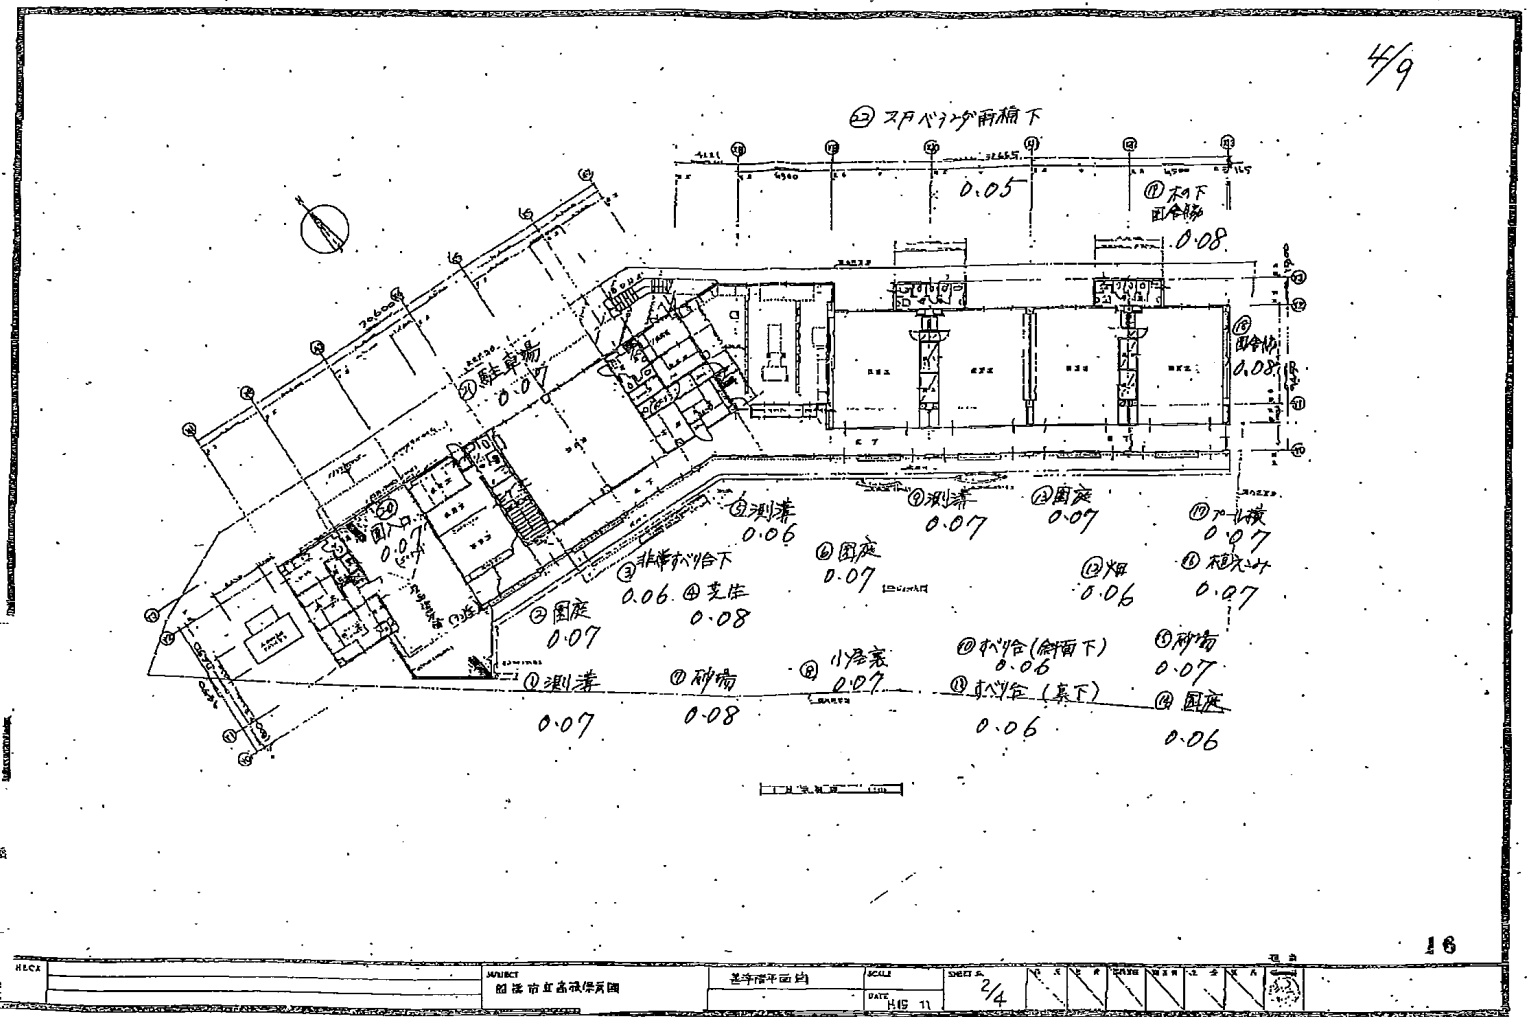

16

HECA	SUBJECT 国産市立高校体育館	標準階平面図	SCALE DATE 1/15 11	SHEET NO. 2/4	1	2	3	4	5	6	7	8	9	10	11	12	13	14	15	16
------	----------------------	--------	--------------------------	------------------	---	---	---	---	---	---	---	---	---	----	----	----	----	----	----	----