


8/5(木)

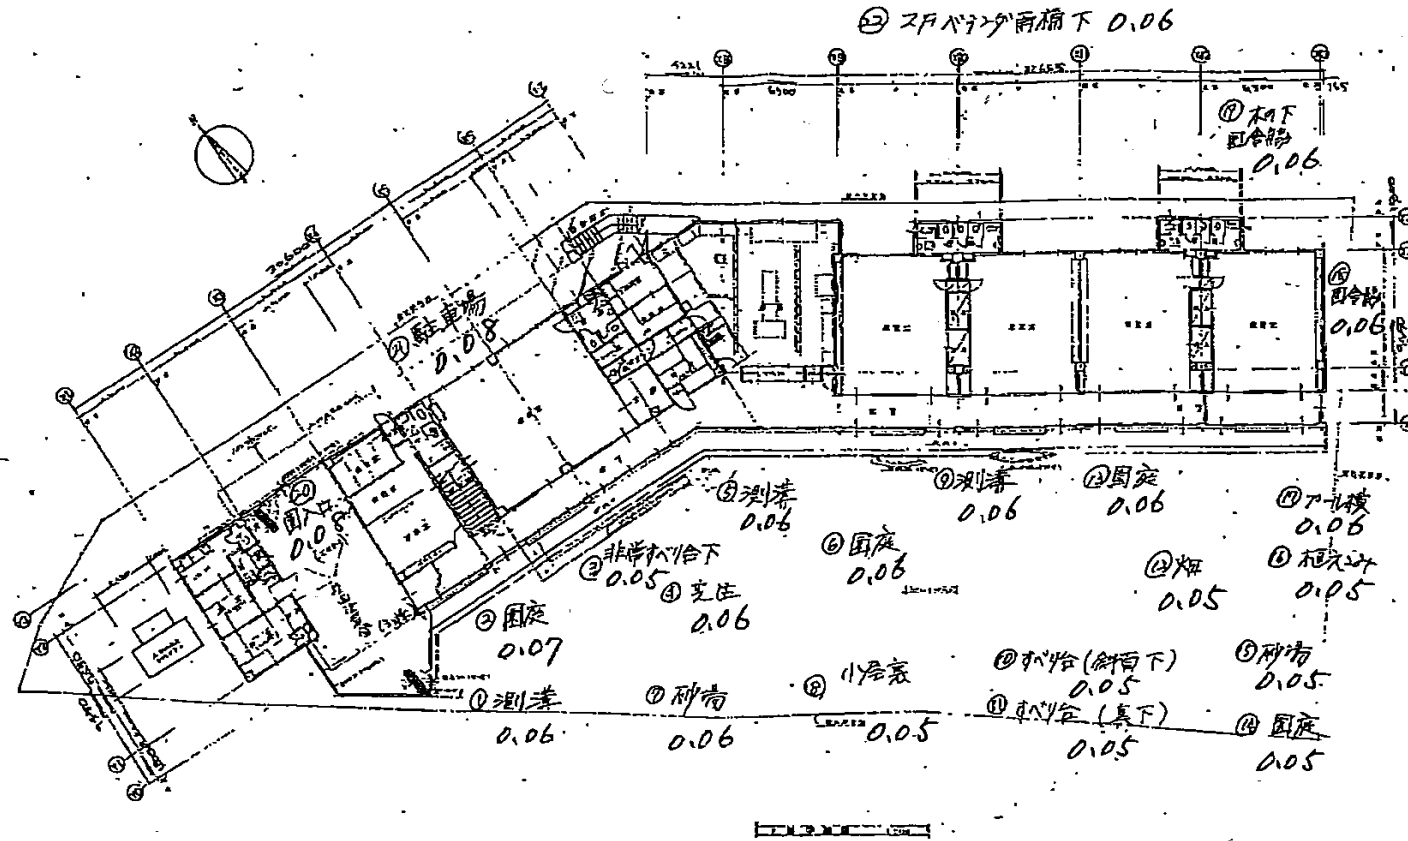

高根保育園

CHECK	SUBJECT 川崎市立高根保育園	基準平面図	SCALE H15 11	SHEET No. 2/4	10 20 30 40 50 60 70 80 90 100
-------	----------------------	-------	-----------------	------------------	--------------------------------