


22 2F 1/2 階下 0.09

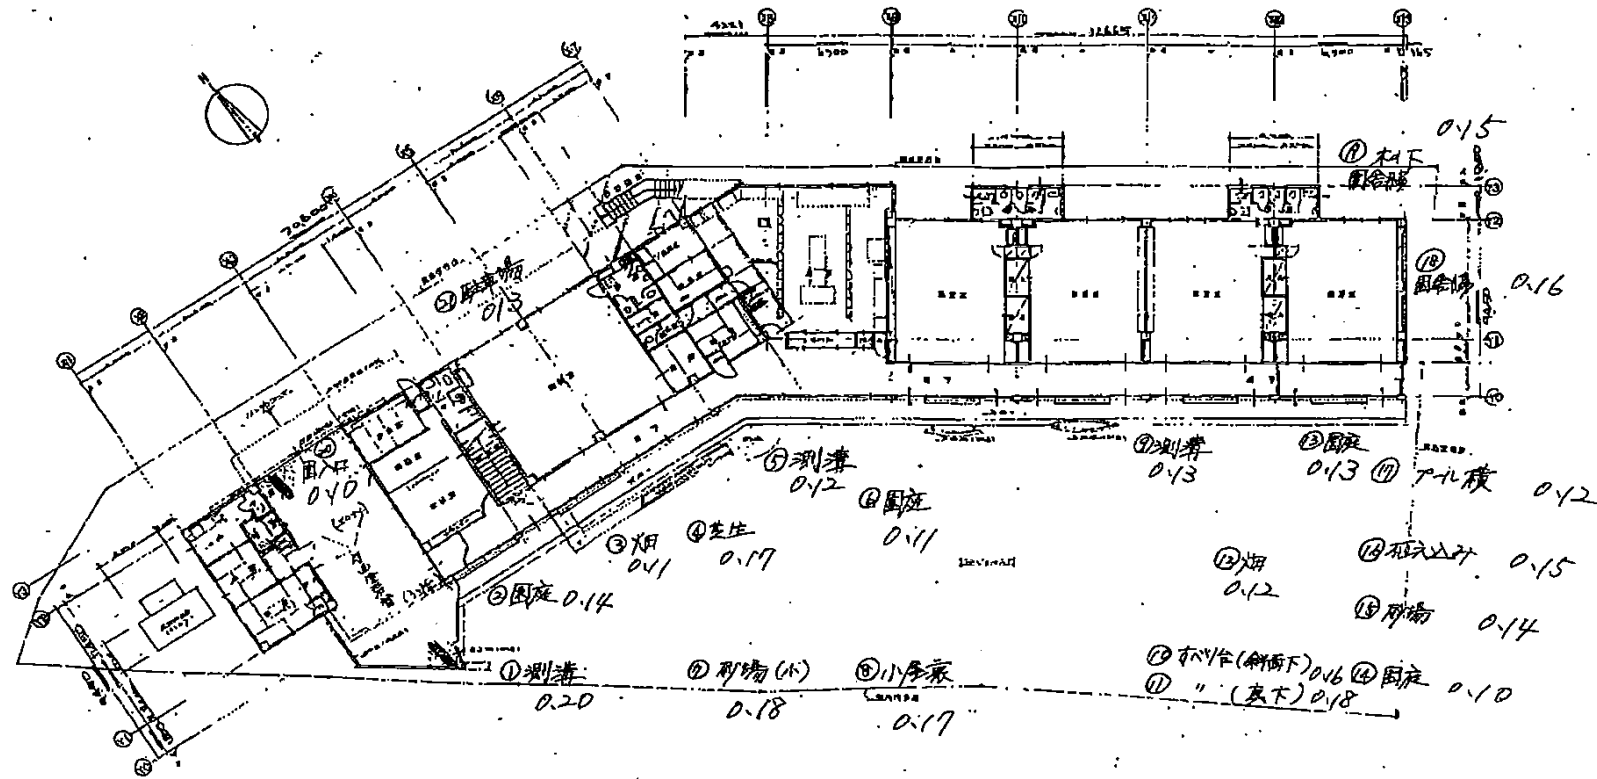

PROJECT
相模市立高誠保病院

基準階平面図

SCALE

SHEET NO.
2/4

DATE
11.5.11