


6/2

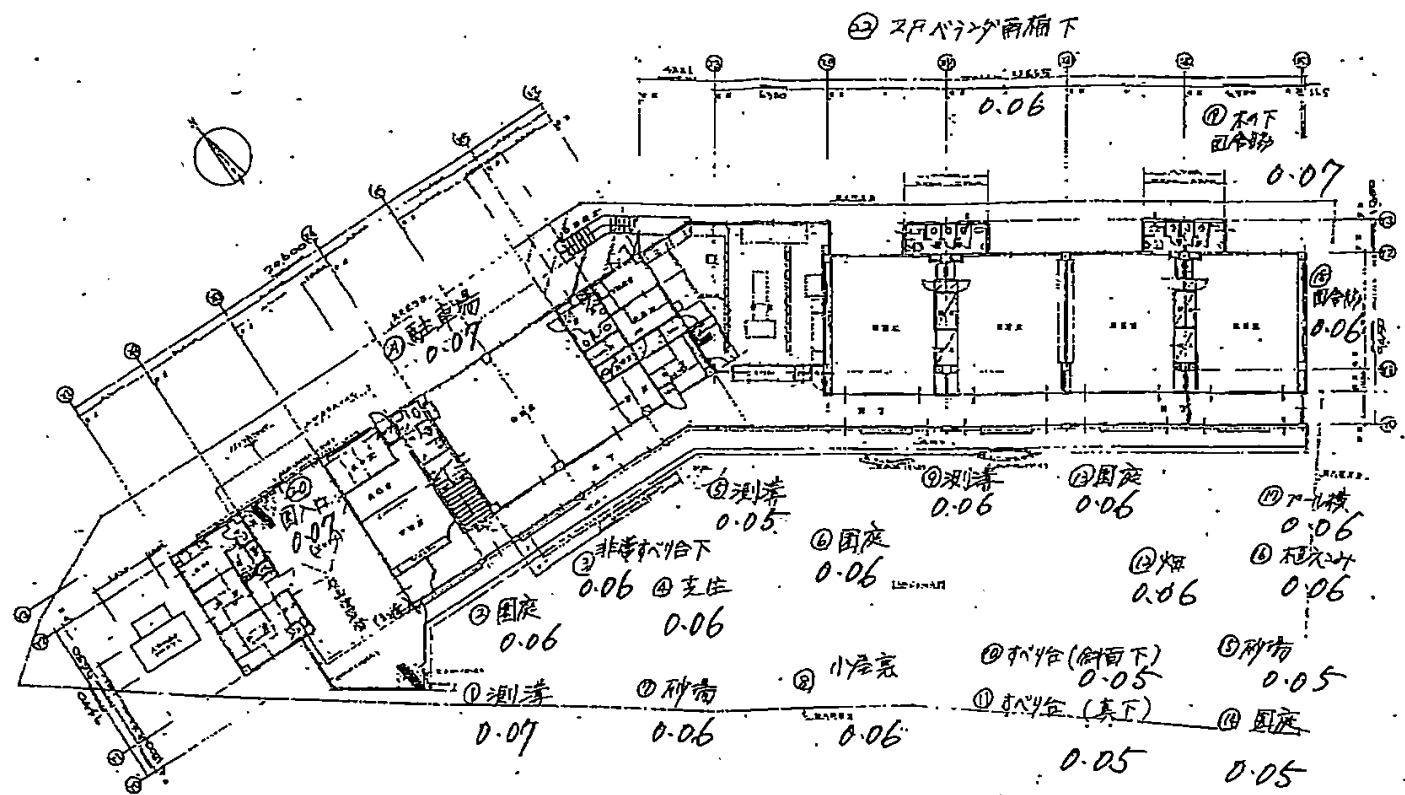

CHECK	CONTACT 約 徳 石 高 承 保 研 究 所	基本図平面図	SCALE	SHEET No. 2/4	DATE 11.11.11	DRAWN BY [Signature]
-------	------------------------------	--------	-------	------------------	------------------	-------------------------