


9/2

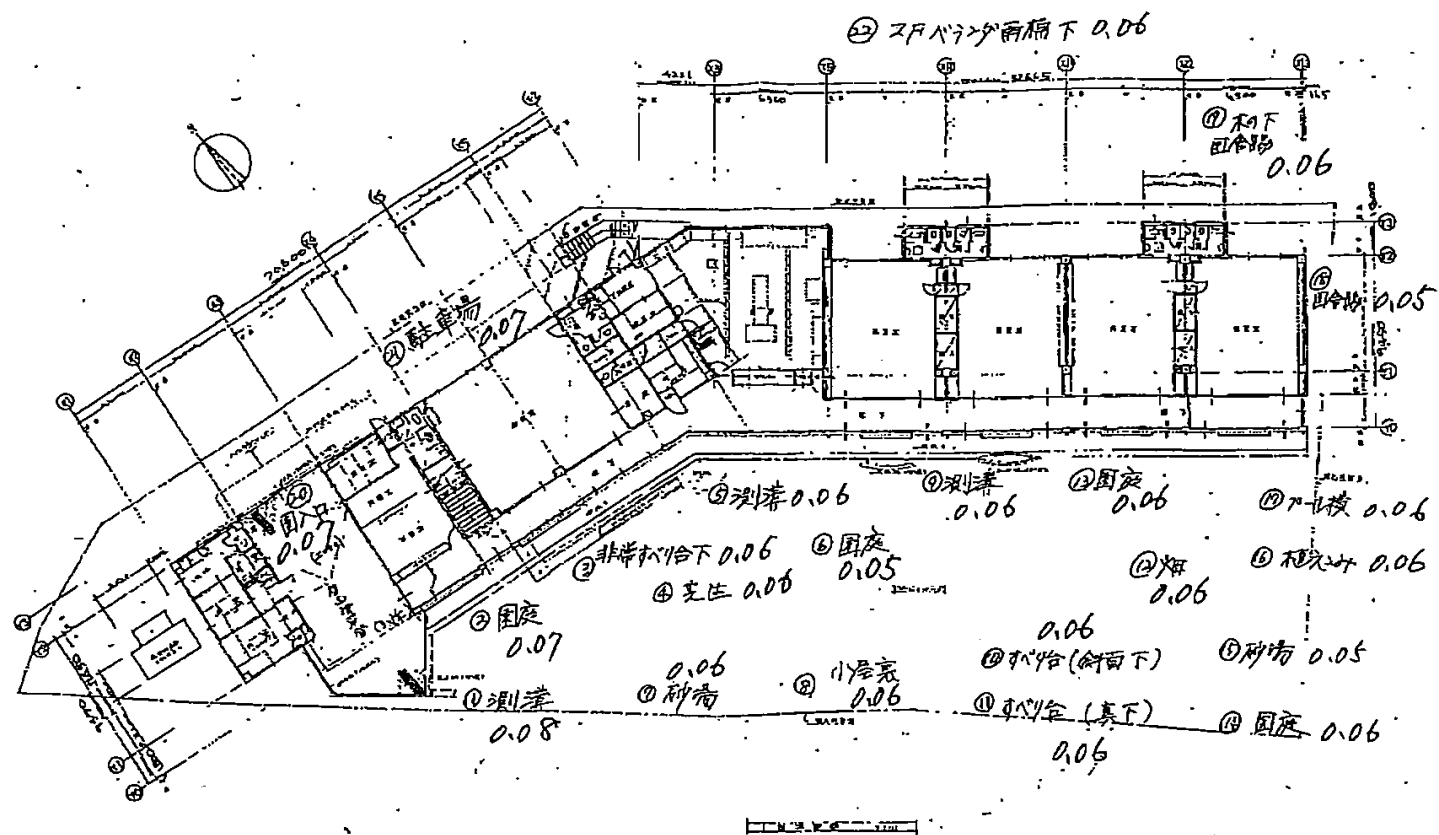

1:100

CHECK	PROJECT	基本図平面図	SCALE	DATE	SHEET NO.	2/4	DATE	1911
	SUBJECT		砂場 砂倉 倉庫 修繕図					