


- | | | | |
|---------|----|---------|----|
| ① 0.097 | 園庭 | ⑤ 0.244 | 砂場 |
| ② 0.117 | " | ⑥ 0.146 | 植込 |
| ③ 0.096 | " | ⑩ 0.096 | " |
| ④ 0.075 | " | ⑪ 0.111 | " |
| ⑤ 0.072 | " | ⑫ 0.091 | " |
| ⑥ 0.092 | " | ⑬ 0.110 | " |
| ⑦ 0.222 | 砂場 | ⑭ 0.108 | " |

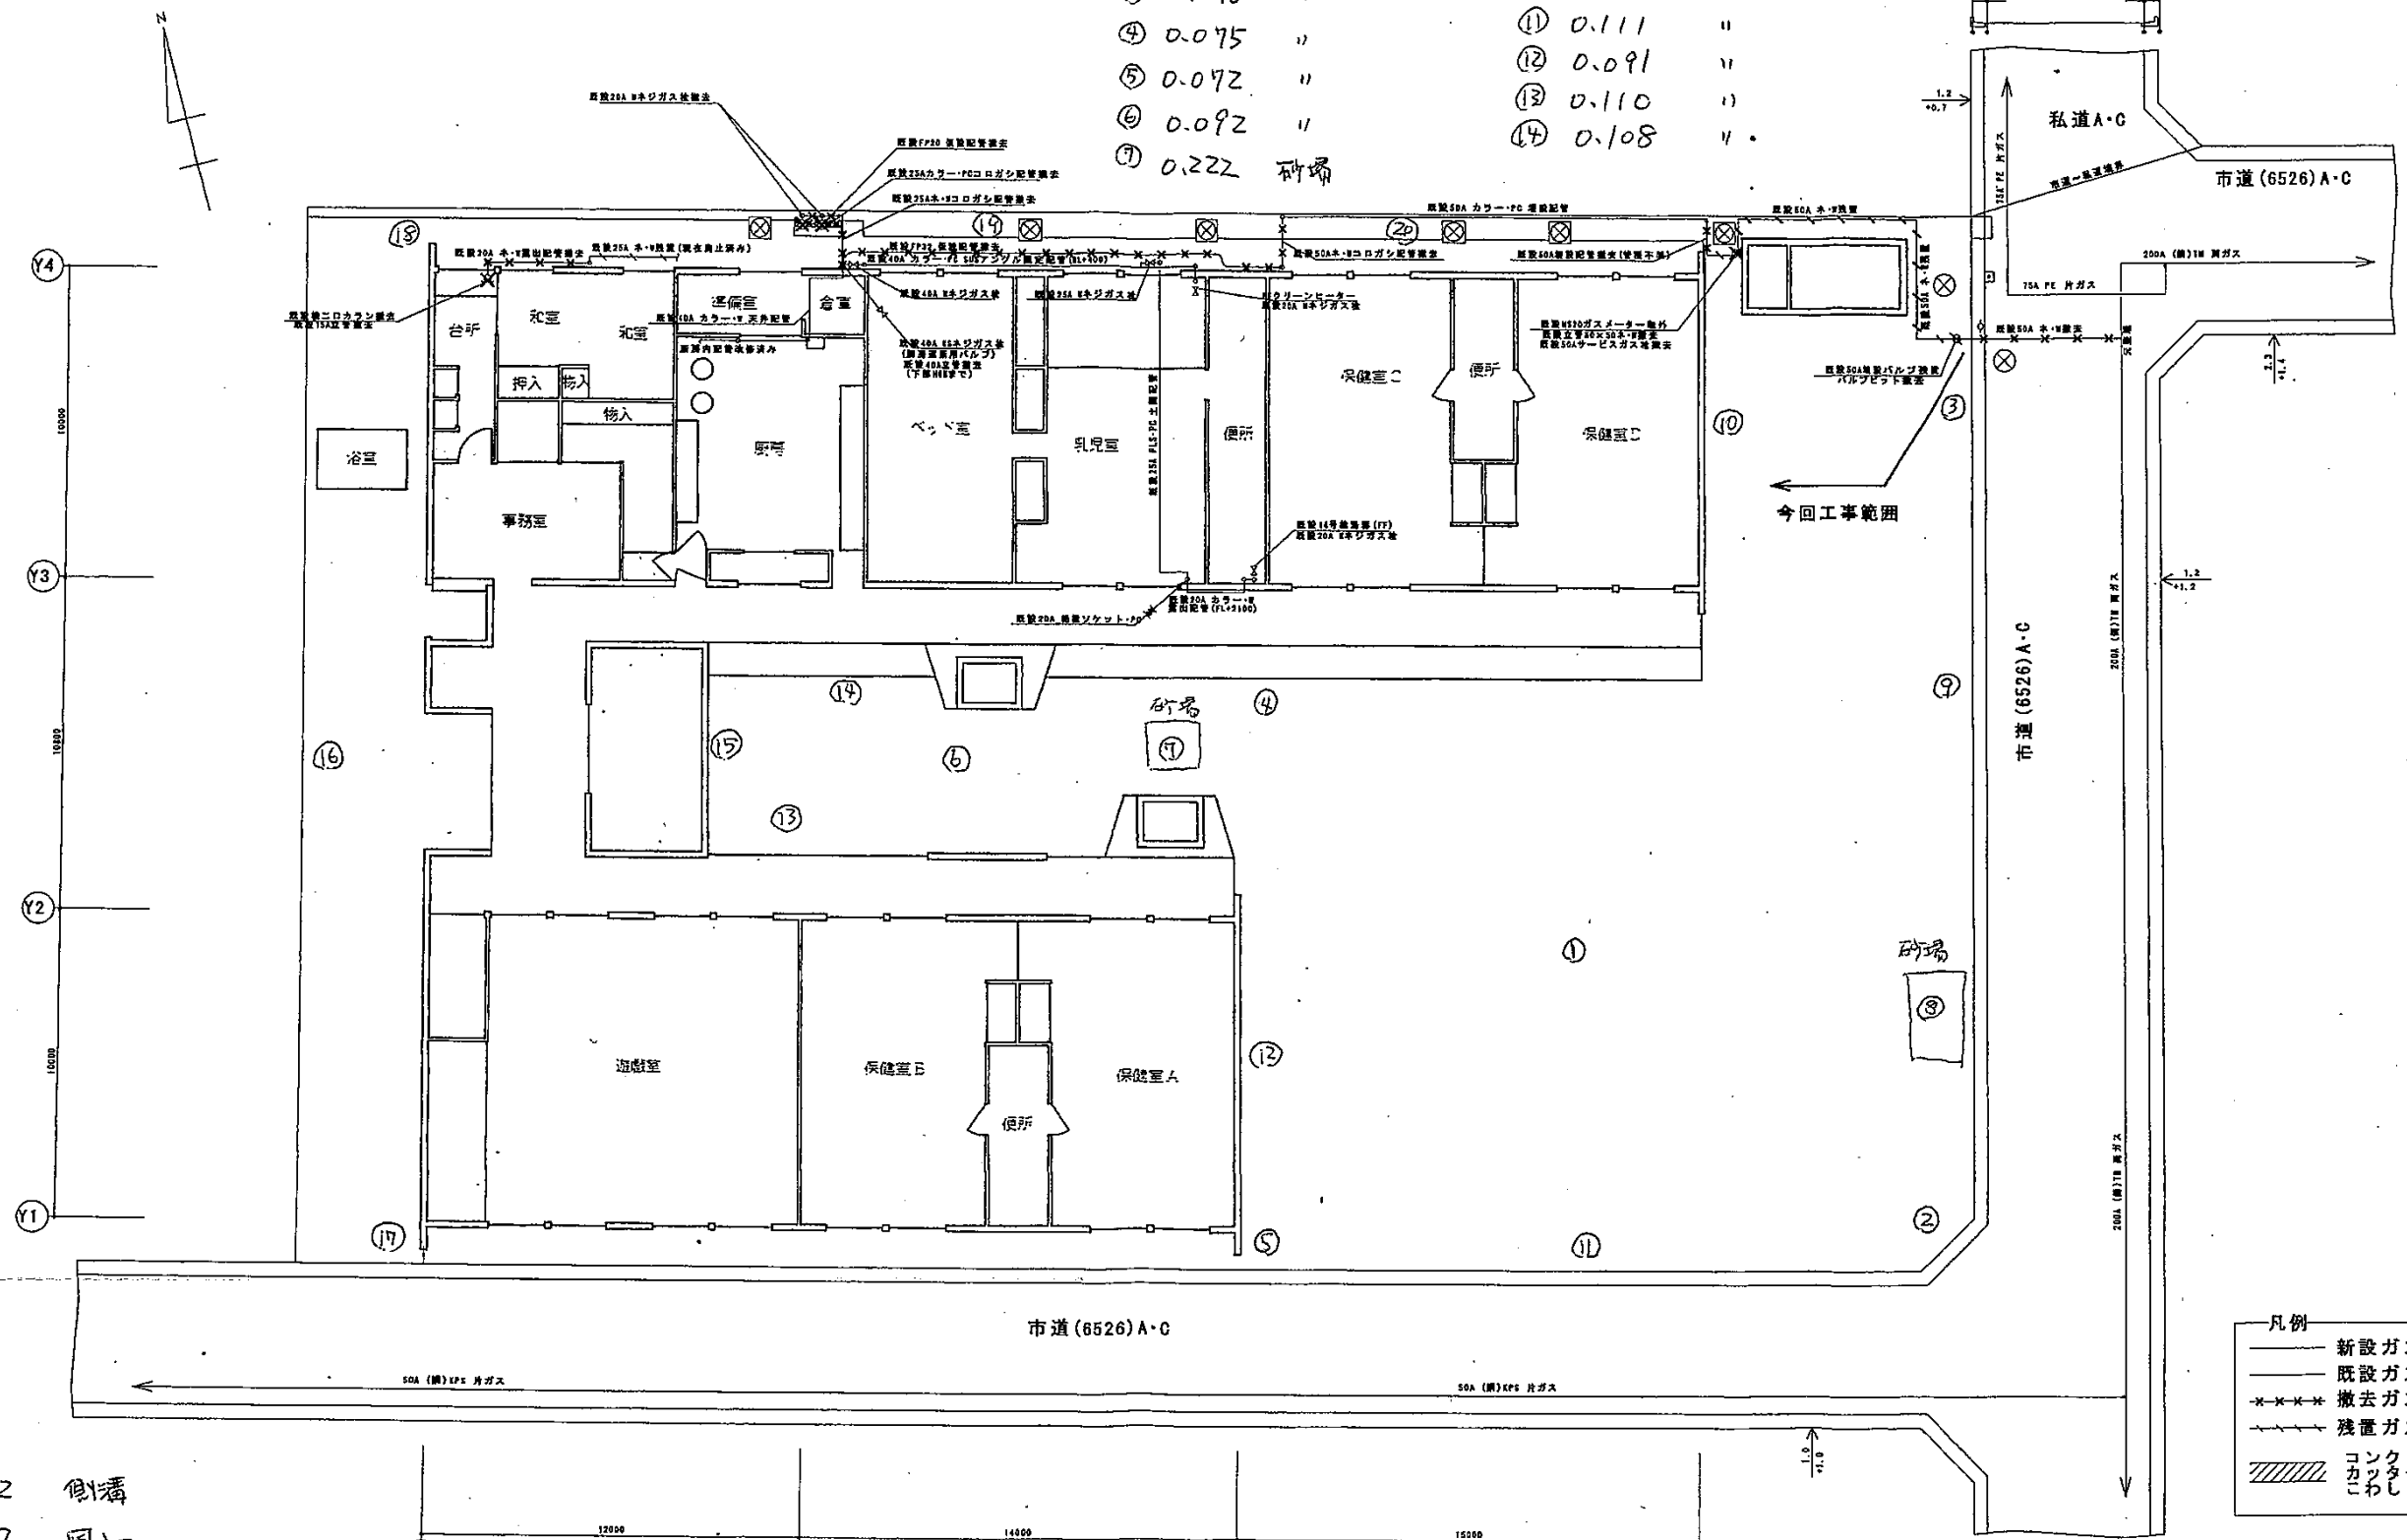

- | | |
|---------|----|
| ⑮ 0.092 | 側溝 |
| ⑯ 0.067 | 園加 |
| ⑰ 0.117 | 他 |
| ⑱ 0.109 | " |
| ⑲ 0.108 | 植込 |
| ⑳ 0.108 | " |

二和保育園 配置平面図 1:150
(既存図)

- 凡例
- 新設ガス配管
 - 既設ガス配管
 - - - 撤去ガス配管
 - - - 残置ガス配管
 - /// コンクリート
こわし・補修

工事名	船橋市立二和保育園		
図面名称	二和保育園配置平面図 (既存図)	縮尺	S=1/150
作成者		図面番号	M-2
船橋市建設局建築部建築課	平成17年度		11