


- | | | |
|-----------|------------|------------|
| ① 0.13 園庭 | ⑦ 0.29 砂場 | ⑬ 0.18 植込計 |
| ② 0.13 " | ⑧ 0.30 " | ⑭ 0.15 " |
| ③ 0.10 " | ⑨ 0.15 植込計 | |
| ④ 0.11 " | ⑩ 0.10 " | |
| ⑤ 0.12 " | ⑪ 0.14 " | |
| ⑥ 0.14 " | ⑫ 0.10 " | |

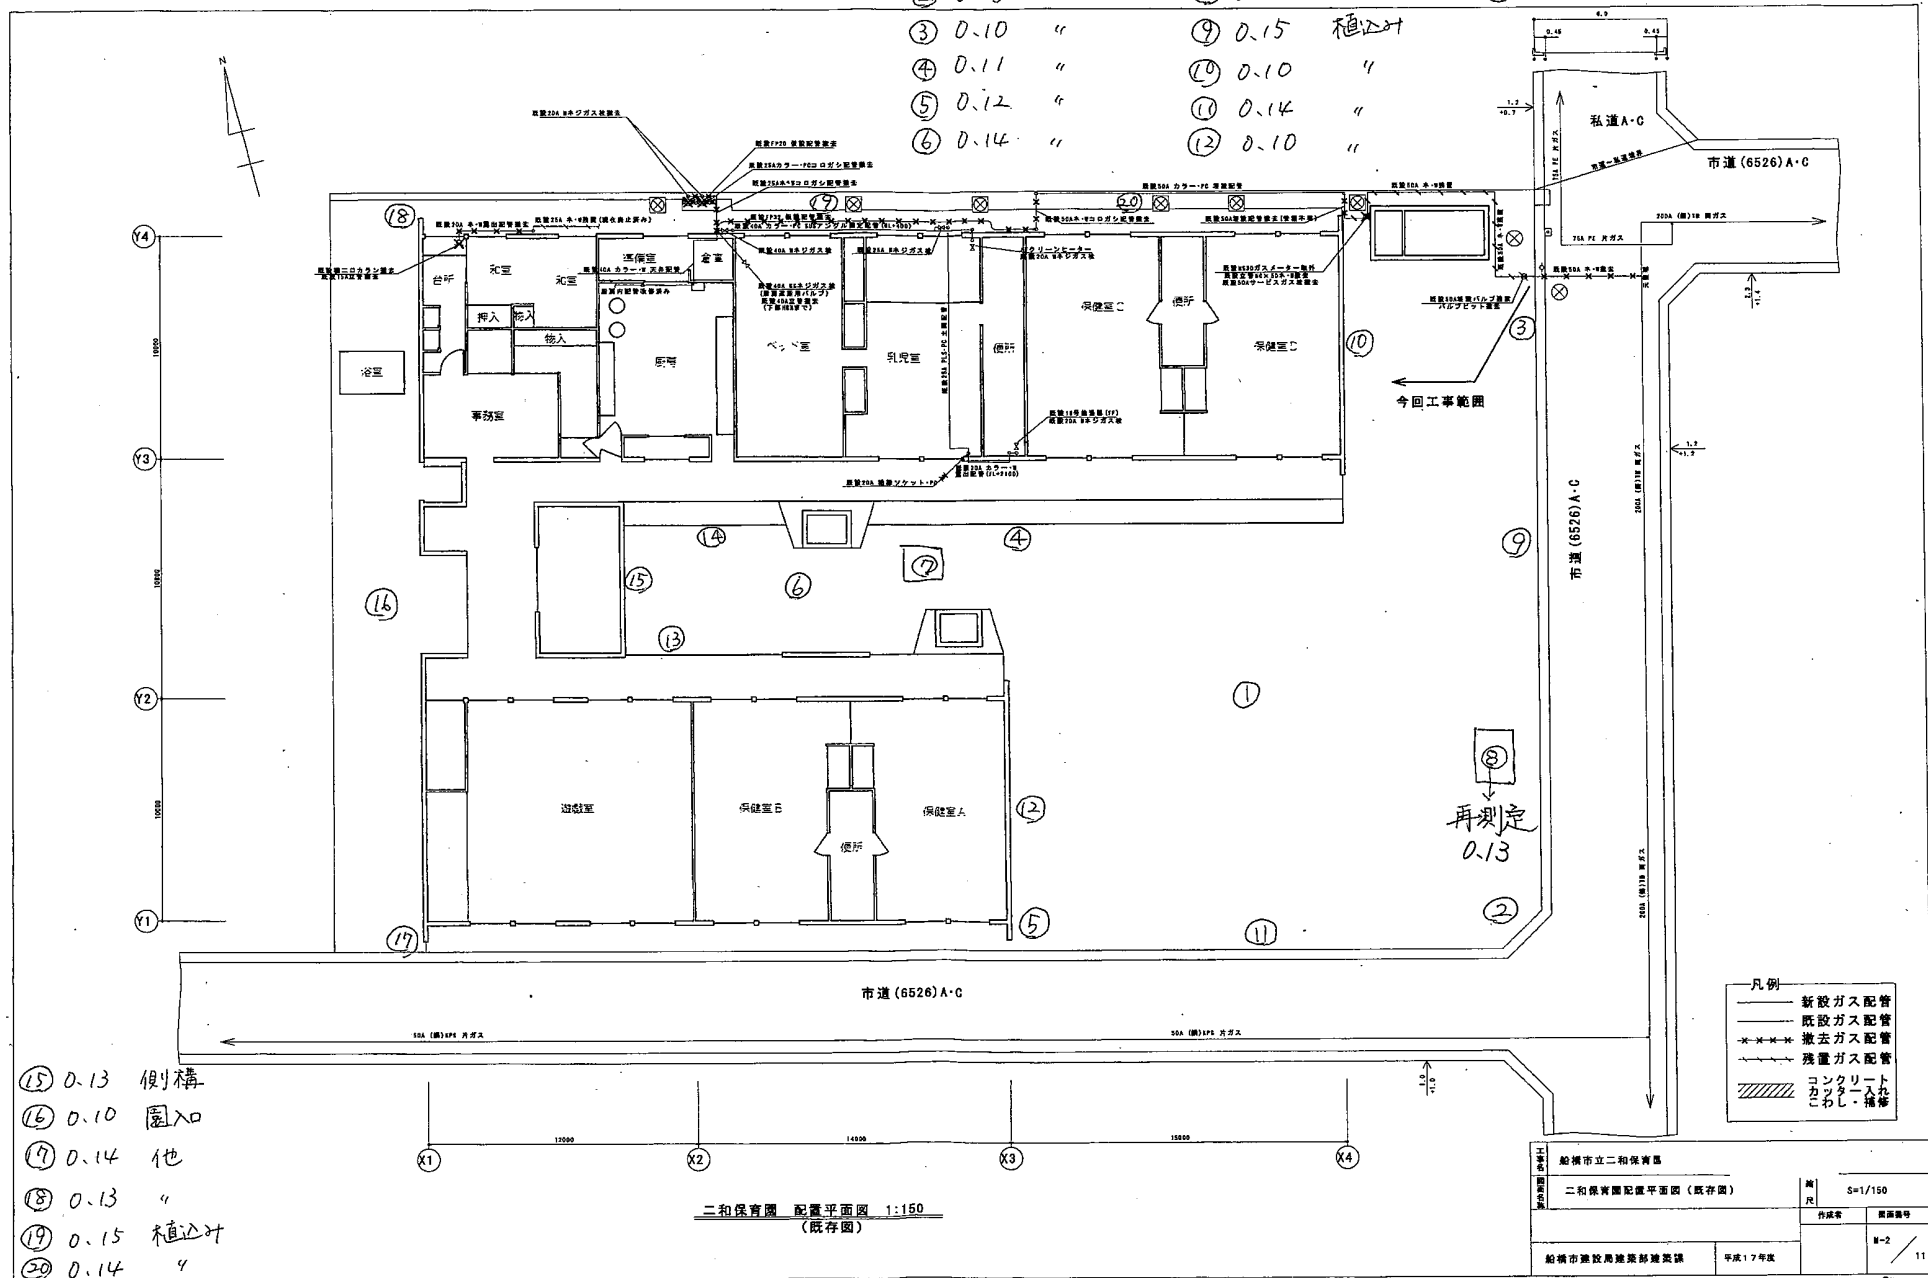

- | |
|------------|
| ⑮ 0.13 側構 |
| ⑯ 0.10 園入口 |
| ⑰ 0.14 他 |
| ⑱ 0.13 " |
| ⑲ 0.15 植込計 |
| ⑳ 0.14 " |

二和保育園 配置平面図 1:150
(既存図)

船橋市立二和保育園		縮尺	S=1/150
二和保育園配置平面図(既存図)		作成者	図面番号
船橋市建設局建築部建築課		平成17年度	N-2 / 11