


- | | | |
|-----------|-------------|-------------|
| ① 0.10 園庭 | ⑦ 0.14 砂場 | ⑬ 0.21 不道込込 |
| ② 0.13 " | ⑧ 0.16 " | ⑭ 0.13 芝生 |
| ③ 0.12 " | ⑨ 0.15 不道込込 | ⑮ 0.14 側溝 |
| ④ 0.09 " | ⑩ 0.11 " | ⑯ 0.08 園入口 |
| ⑤ 0.08 " | ⑪ 0.11 " | ⑰ 0.12 池 |
| ⑥ 0.14 " | ⑫ 0.09 " | ⑱ 0.12 " |
| | | ⑲ 0.13 不道込込 |
| | | ⑳ 0.14 " |

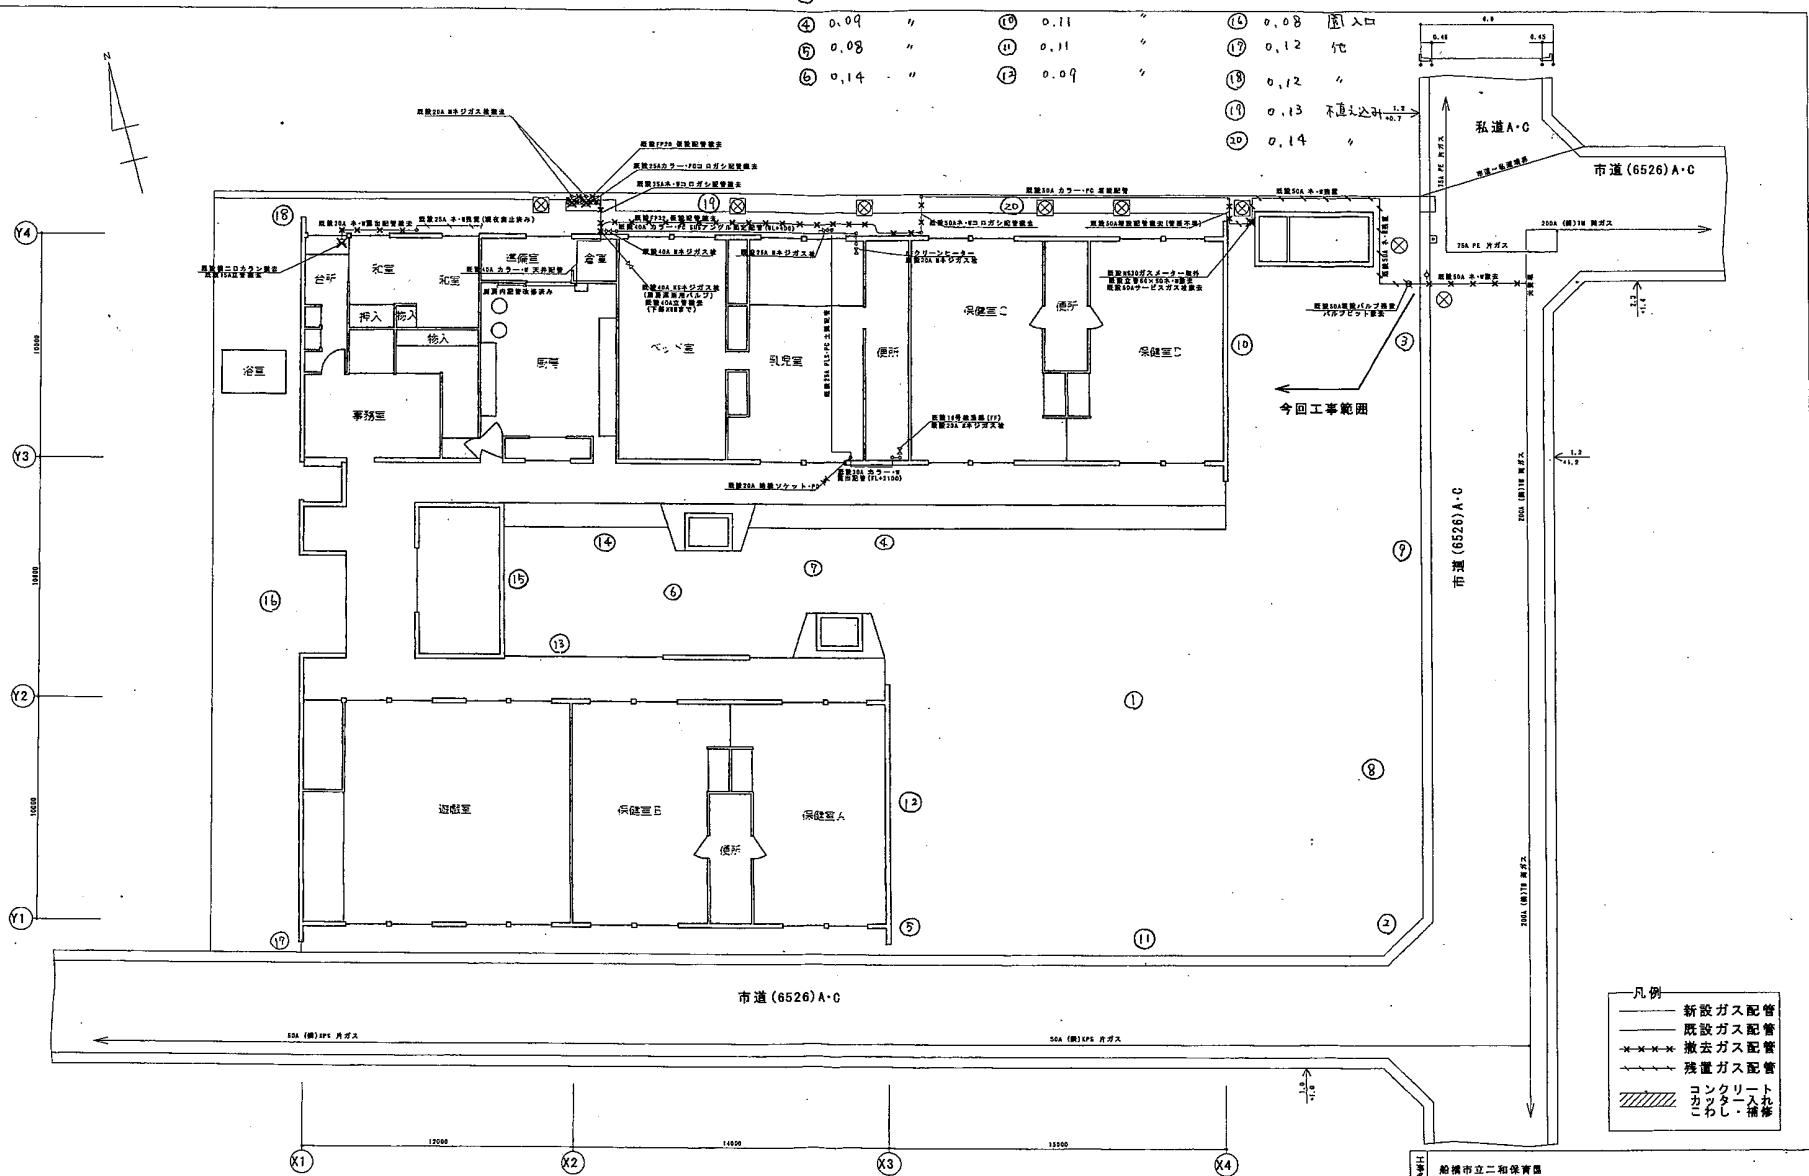

- 凡例
- 新設ガス配管
 - 既設ガス配管
 - - - 撤去ガス配管
 - - - 残置ガス配管
 - /// コンクリート
 - カッター入れ
 - こわし・掃修

二和保育園 配置平面図 1:150
(既存図)

船橋市立二和保育園		縮尺	S=1/150
二和保育園配置平面図 (既存図)		作成者	図面番号
船橋市建設局建築課建築課		平成17年度	M-2 / 11