


測定日 4月15日(木)

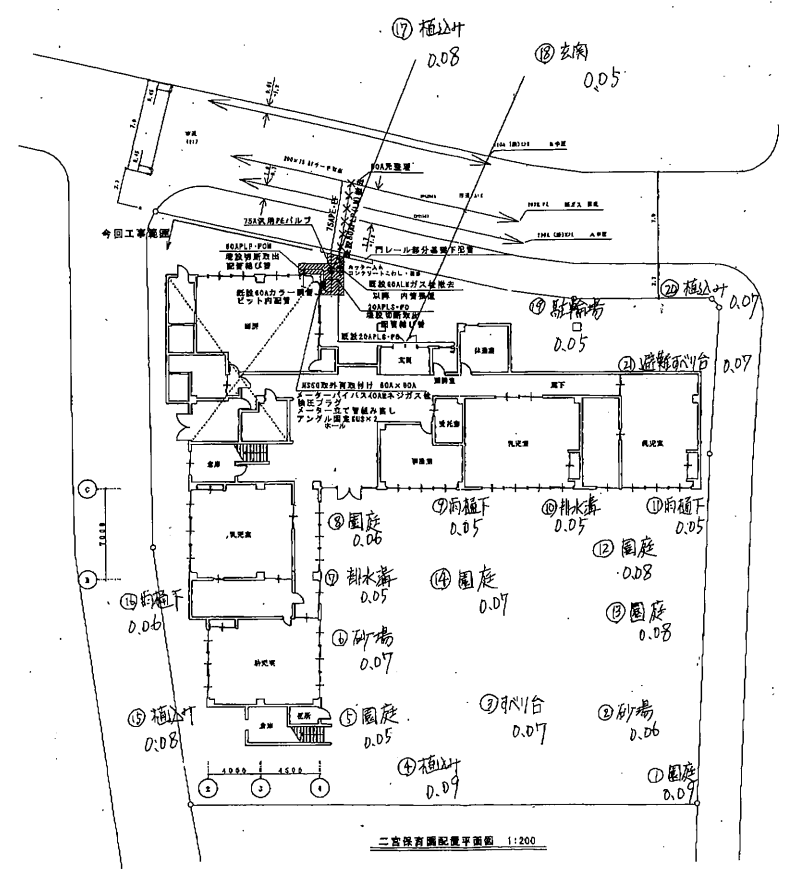

凡例

——	鉄筋ガス配管
——	鋼管ガス配管
——	鋼管ガス配管
——	鋼管ガス配管
——	鋼管ガス配管
——	コンクリート
——	鉄筋

鋼管材等は全てステンレス製とする。

二宮保育園配管平面図 1:200

図名	二宮保育園配管平面図	縮尺	6/1/200
図番		図面番号	8-8
作成		承認	11