


測定日 9月11日(金)

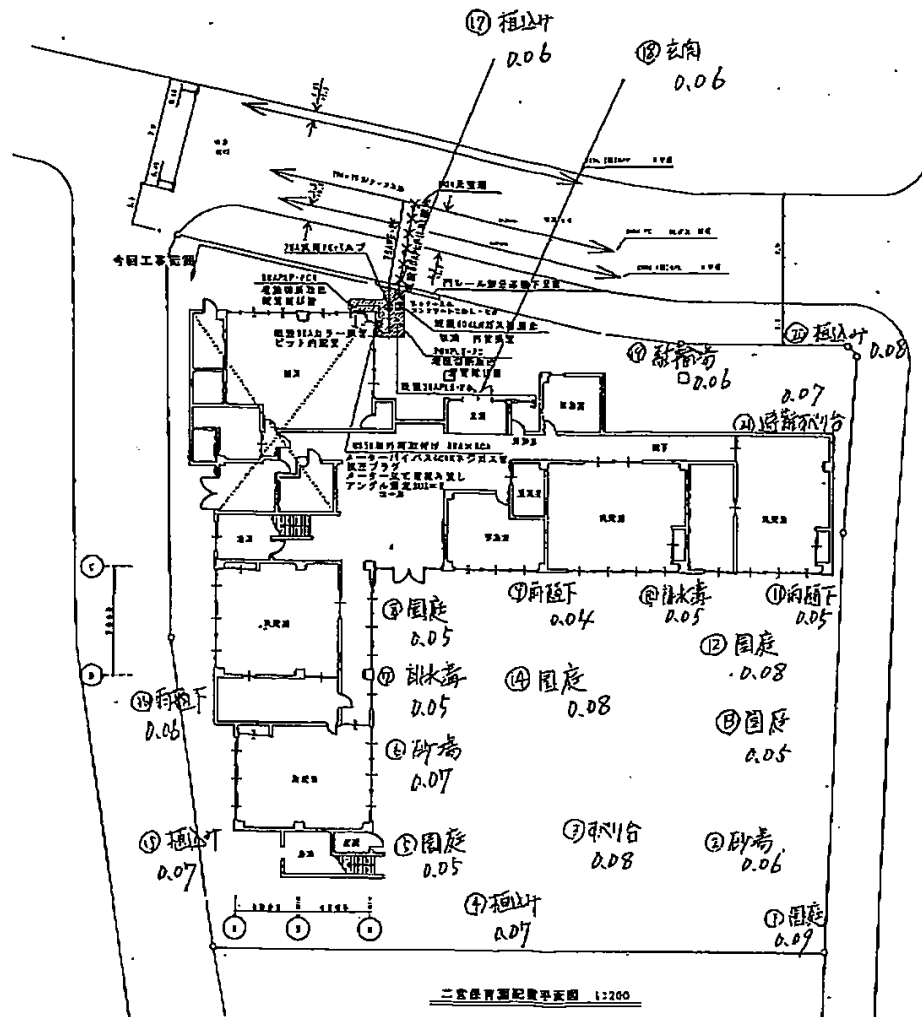

凡例	
	実測寸法
	設計寸法
	測量寸法
	測量寸法
	コンクリート スラブ ごみ・階段

測定資料にてステンレス製とする。

二宮保育園配管平面図 1:200

図名	二宮保育園配管平面図
図号	
縮尺	1:200
作成者	
承認者	