


測定日 11月12日(木)

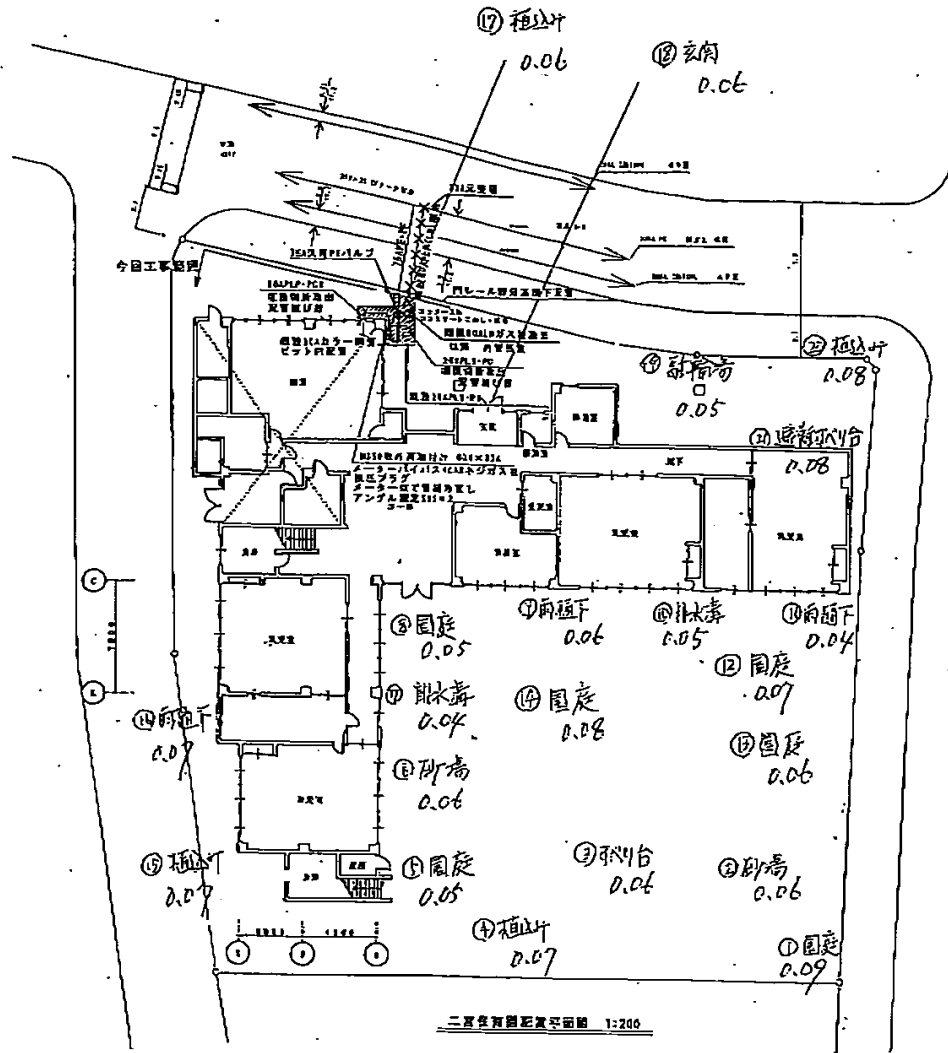

凡例

——	基礎が入居前
——	基礎が入居後
——	基礎が入居前
——	基礎が入居後
——	基礎が入居前
——	基礎が入居後
////	コンクリート
////	タタキ
////	その他

測定資料に基いてスチレンレスとする。

二層住居階配図(平面図) 1:200

図名	二層住居階配図(平面図)	図号	4-1/110
作成者		承認者	
作成日		承認日	
縮尺		枚数	1/1