


測定日 2月5日(金)

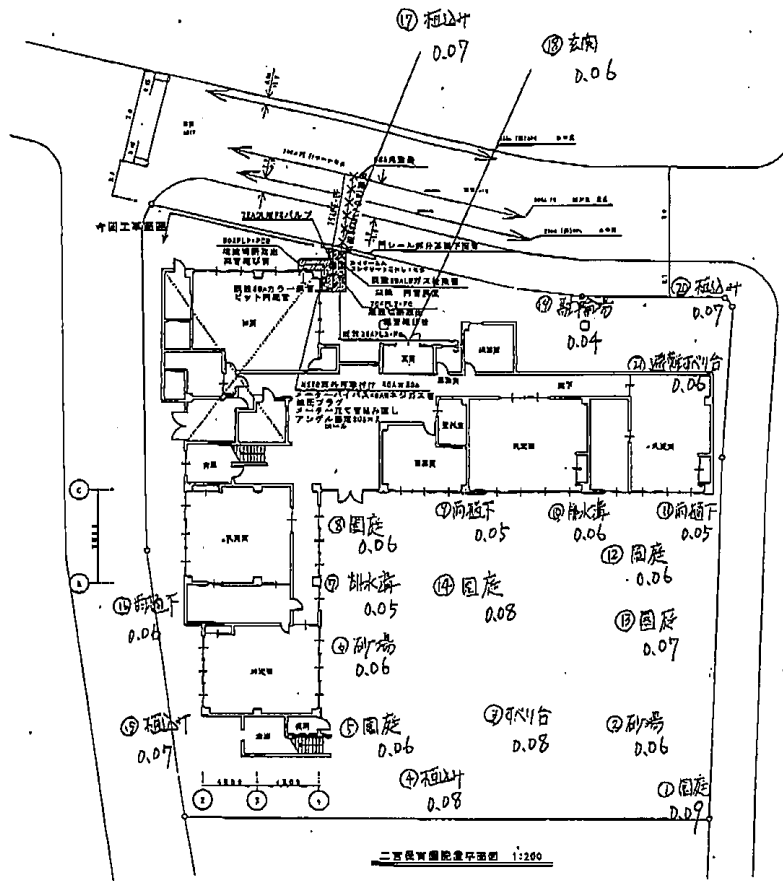

二百五十四号建築平面図 1:200

図名	二百五十四号建築平面図
図号	
縮尺	
作成者	
承認者	
作成日	